არქიტექტ. სანდრო ჭელიძე
ეროვნ. ბიუროს სახელმწიფო სერტ.
ქართ. თბილისი, ფოფხაძის ქუჩა
ანდრონიკაშვილის ქუჩა ს.კ. : 01.72.14.370.033

ნახაზის დასახელება
ცენტრალი სანიტარული
მასშტაბი
1 : 100

სპარომეტრ ორგანიზაციის:
"ოპიზერს ხურო"
Architectural and construction company
O p i z e r s khuro
მისამართი: ქ.თბილისი, ნ. რამიშვილის ქ. №35
Address: Tbilisi, N.Ramishvili Street #35
@ Info@Opizers.ge საიდენტიფიკაციო: 404732312

ოპიზერს

ორგანიზაციის ხელმძღვანელი	ჯ.გიგაშვილი	
პროექტის ავტორი	ბ.ჯ.ს. ოყიზერს	
მთავარი არქიტექტორი	ჯ.გიგაშვილი	
მთავარი ინჟინერ-ტექნოლოგი	თ. გორგილაძე	

დებულება:
შ.პ.ს. "ანიმედი 2024" საიდენტიფიკაციო : 405730525

ექსპლიკაცია/ვიზირები

საკადასტრო ნაკვეთი

განვითარების ზონა
გამწვანების პროექტის მიხედვით

ტერიტორიის ელექტრონის მიხედვით

სავალი ნაწილის ზედაპირის ტიპი

№1	ასფალტი
№2	საბეტონე ფარები
№3	ს.პ.ნ.
№4	ჩამოსხმული
№5	ქვიშა
№6	ხრეში
№7	ტროტუარის ბეტონის ფილა
№8	ხრეშოვანი
№9	ღობეგარე

მთავარი შესასვლელი

ტერიტორიის ღობე ანდრეზი ბეტონი

მთავარი კიბეები

მთავარი ბალკონი

თარიღი	2026
ფორმატი	A3
მასშტაბი	

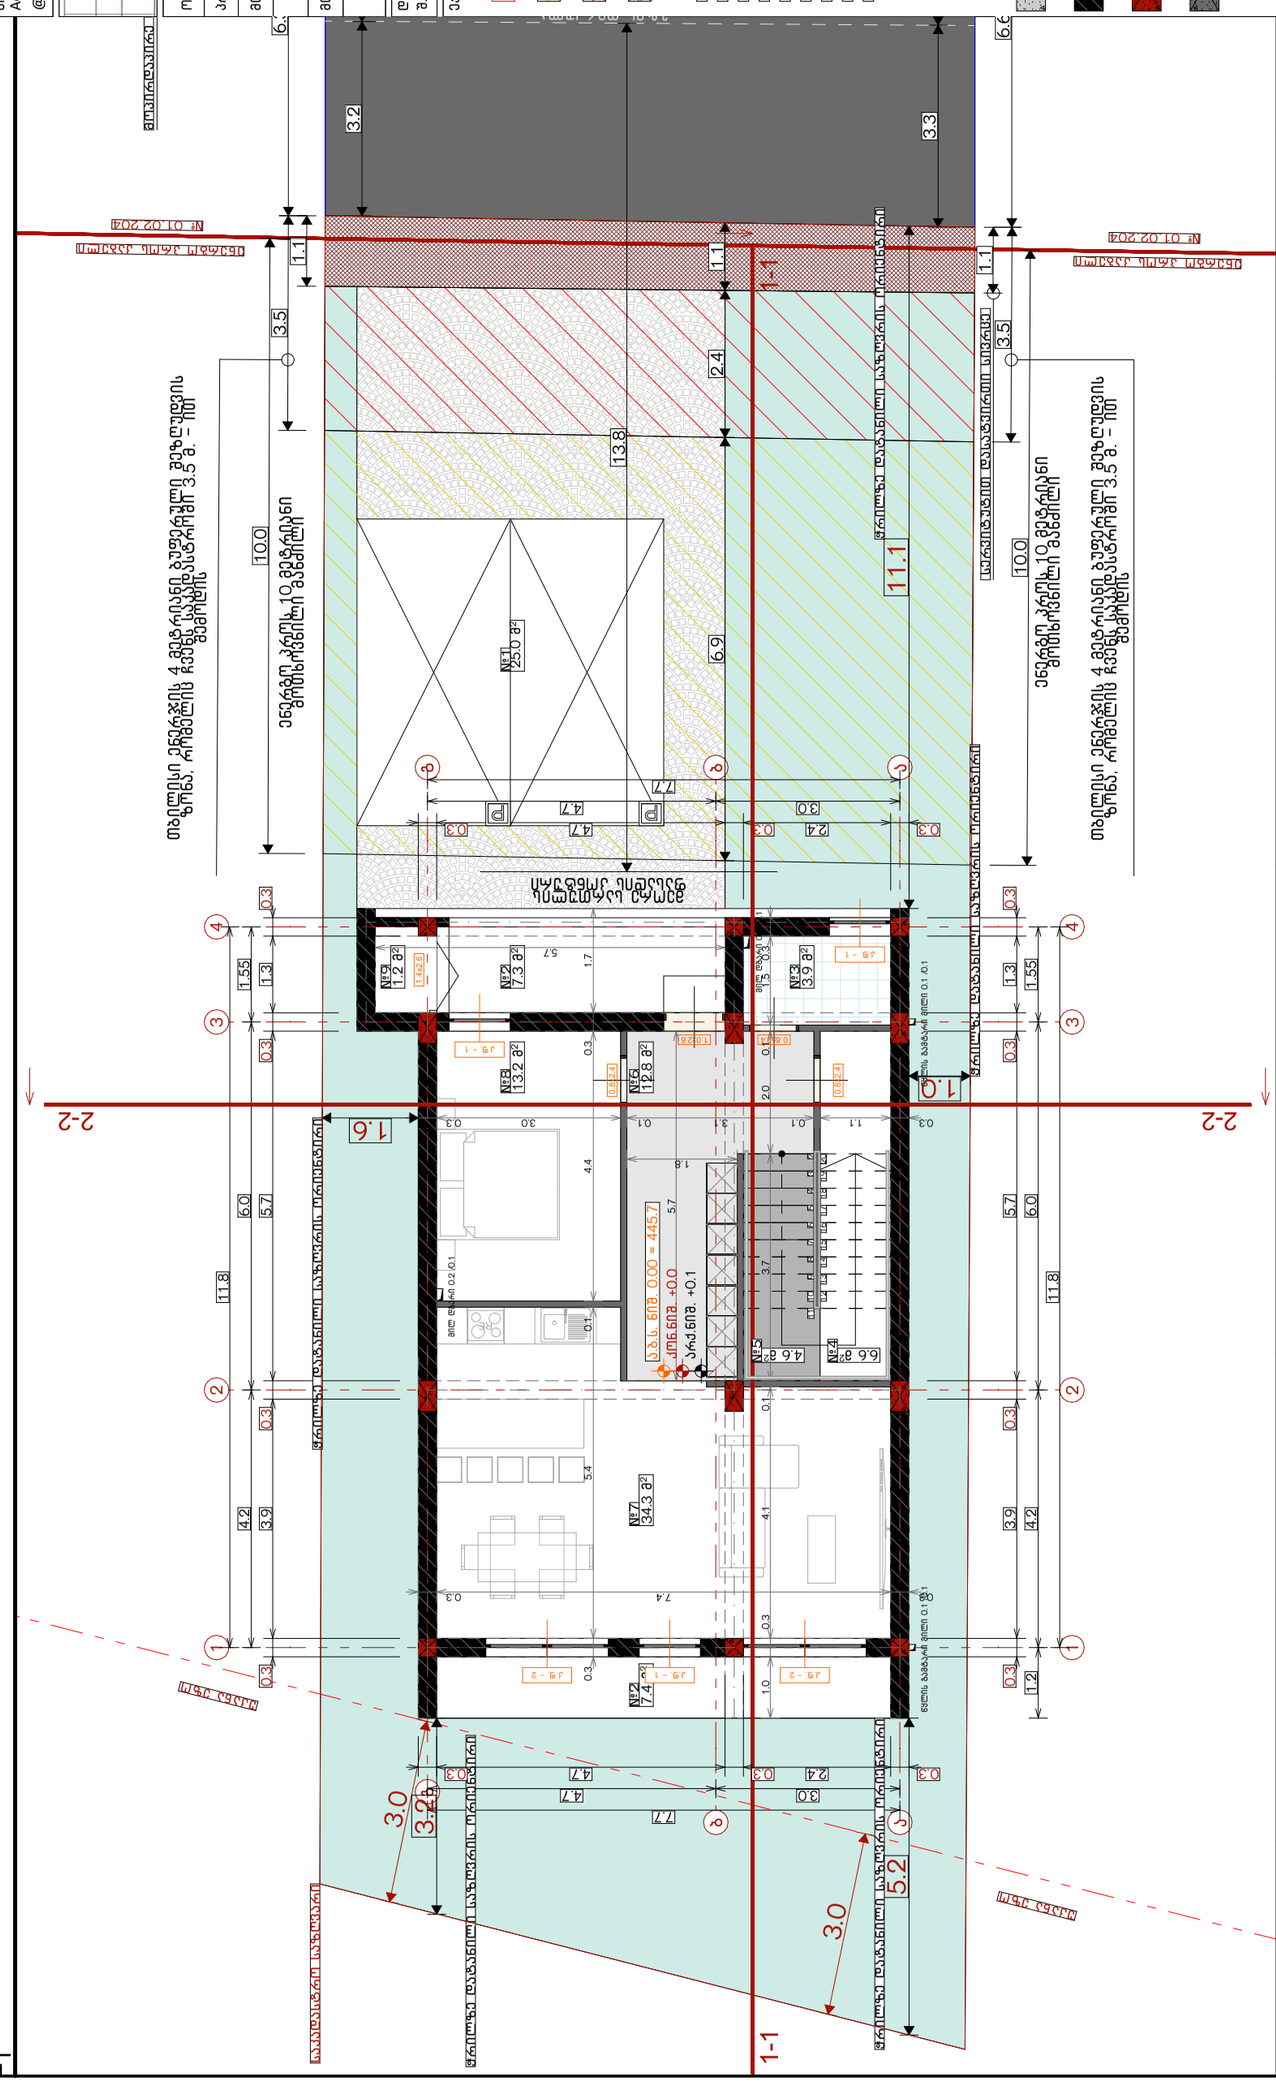

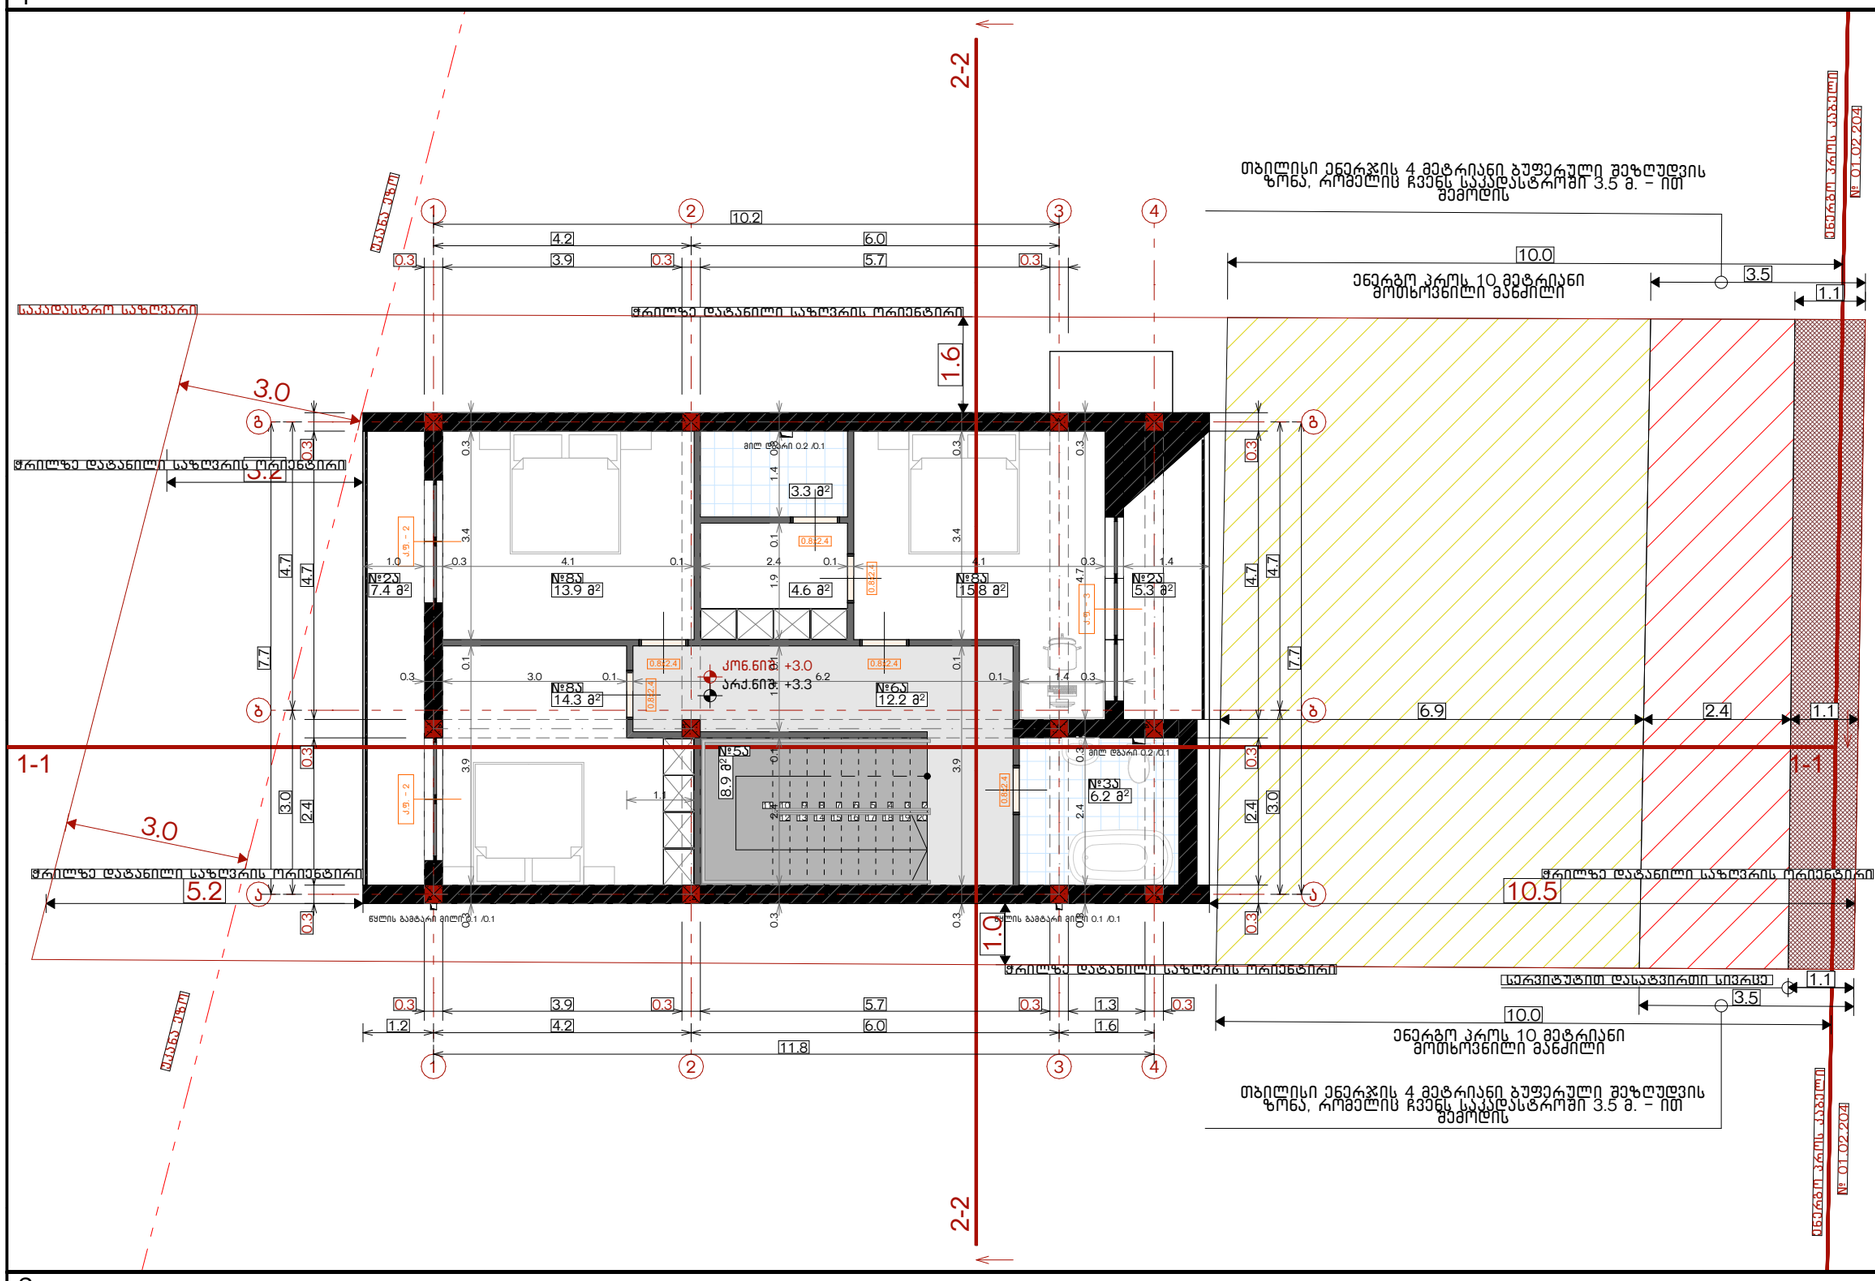

პროექტის სახელწოდება და მისამართი:
ერთ ბინიანი საცხოვრებელი სახლი
ქალაქი თბილისი, სოფელი დიღომი, ლუარსაბ ანდრონიკაშვილის ქუჩა
ს.კ. : 01.72.14.370.033

ნახაზის დასახელება
მეორე სართული
მასშტაბი
1 : 100

საპროექტო ორგანიზაცია:
"ოპიზერს ხურო"
Architectural and construction company
Opizers khuro
მისამართი: ქ.თბილისი, ნ. რამიშვილის ქ. №35
Address: Tbilisi, N.Ramishvili Street #35
@ Info@Opizers.ge საიდენთიფიკაციო: 404732312

ოპიზერს

ორგანიზაციის დირექტორი	ჯ.ჩიკვაიძე	
პროექტის ავტორი	შ.პ.ს. ოპიზერს	
მთავარი არქიტექტორი	ჯ.ჩიკვაიძე	
მთავარი კონსტრუქტორი	თ. მორალიშვილი	

დამკვეთი:
შ.პ.ს. "ანთაბი 2024" საიდენთიფიკაციო : 405730525

ექსპლიკაცია/შენიშვნები

- საპროექტო ნაკვეთი
- ენერგო კროს შეზღუდვი არეალი
- თბილისი ენერგიის შეზღუდვი არეალი
- სერვიტუტით დასაშვირთი ზონა

№2ა საზაფხულო ფართი
№5ა კიბე
№8ა საძინებელი

- ბეტონის ფილა რიგელი
- ჭრილზე თბო ენერგო ბლოკი
- ბეტონის კოლონა
- ბეტონის ბულარი

თარიღი	2026
ფორმატი	A3
გვერდი	

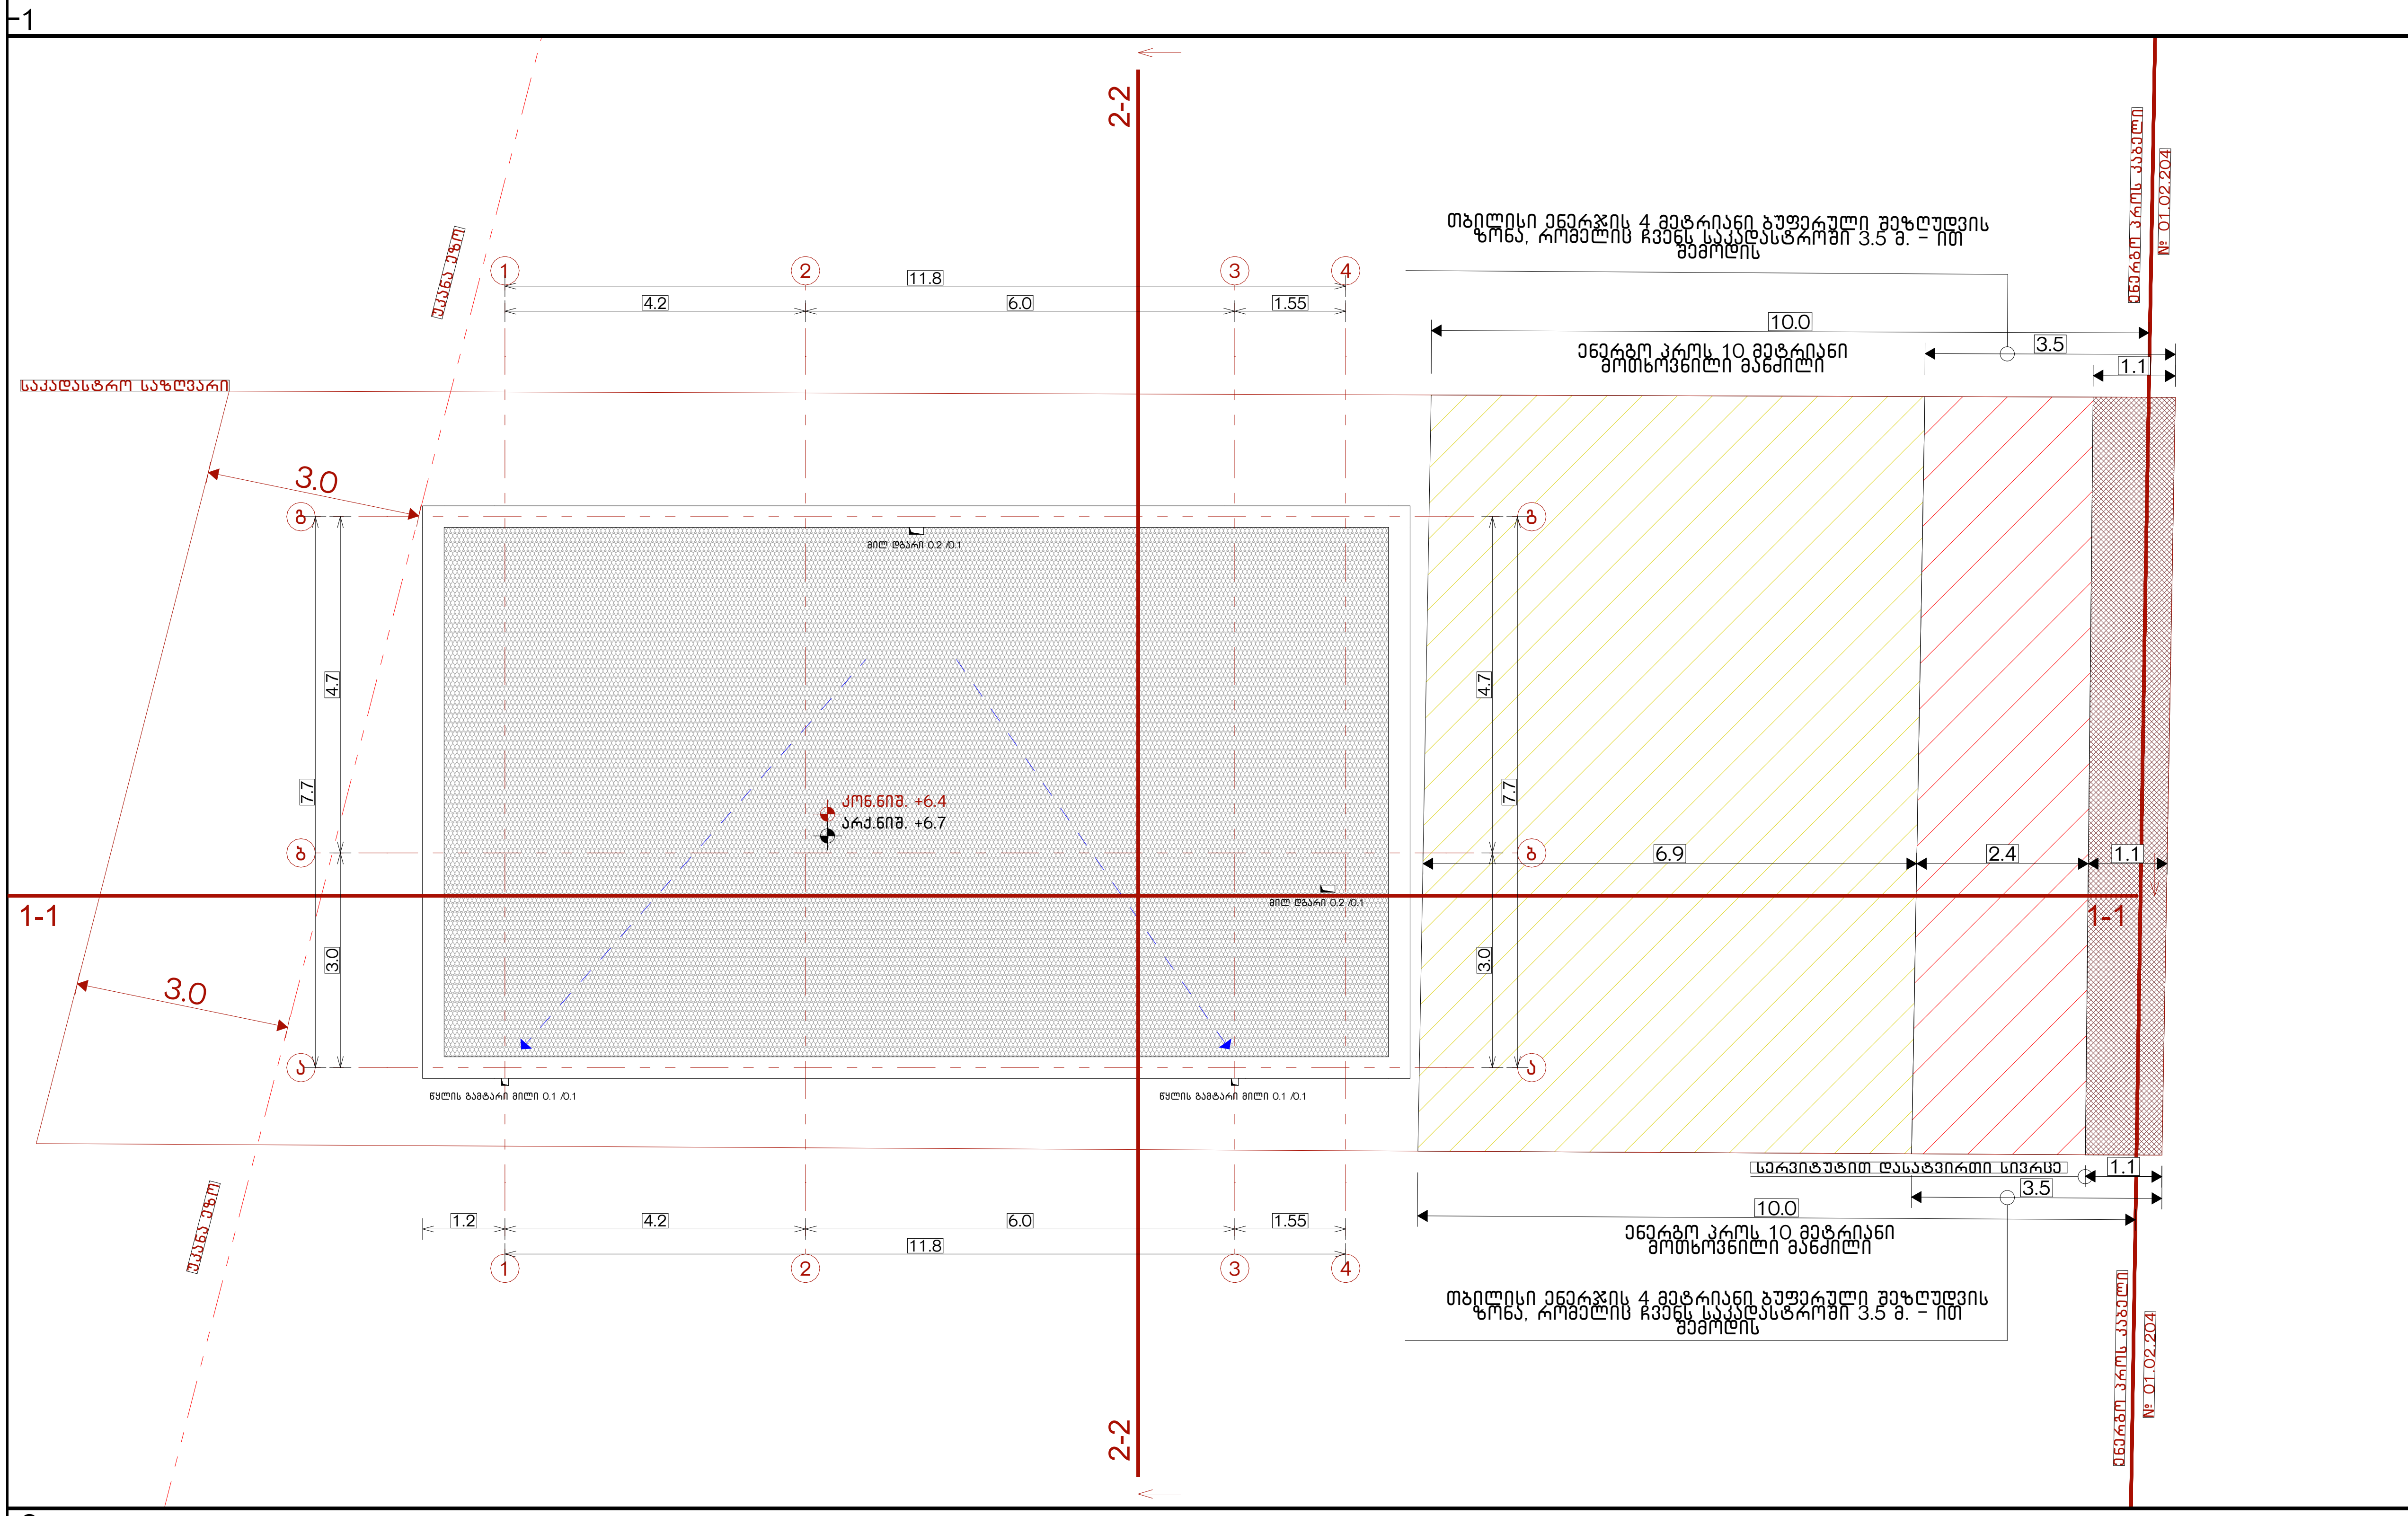

პროექტის სახელწოდება და მისამართი:
ერთ ბინიანი საცხოვრებელი სახლი
ქალაქი თბილისი, სოფელი დიღომი, ლუარსაბ ანდრონიკაშვილის ქუჩა
ს.კ. : 01.72.14.370.033

ნახაზის დასახელება
მეორე სართული
მასშტაბი
1 : 100

საპროექტო ორგანიზაცია:
"ოპიზერს ხურო"
Architectural and construction company
O p i z e r s khuro
მისამართი: ქ.თბილისი, ნ. რამიშვილის ქ. №35
Address: Tbilisi, N.Ramishvili Street #35
@ Info@Opizers.ge საიდენთიკიკაციო: 404732312

ოპიზერს

ორგანიზაციის დირექტორი	ჯ.ჩიკვაიძე	
პროექტის ავტორი	შ.პ.ს. ოპიზერს	
მთავარი არქიტექტორი	ჯ.ჩიკვაიძე	
მთავარი კონსტრუქტორი	თ. მორალიშვილი	

დამკვეთი:
შ.პ.ს. "ანთაგი 2024" საიდენთიფიკაციო : 405730525

ექსპლიკაცია/შენიშვნები

ბეტონის ფილა,რიგელი
პერლიტის თბო ენერგო ბლოკი
ბეტონის კოლონა
ბეტონის გულარი

თარიღი	2026
ფორმატი	A3
გვერდი	