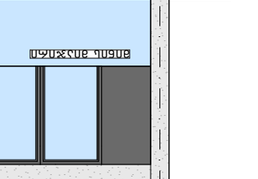

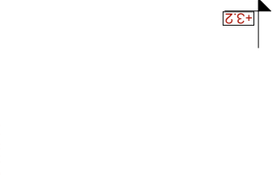

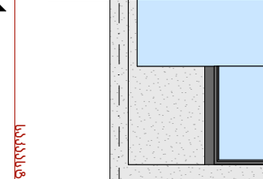

SPublisherVersion 0.1.100.100

საპროექტო ორგანიზაცია:

პროექტის სახელწოდება და მისამართი:

ფორმატი

თარიღი

ერთ ბინიანი საცხოვრებელი სახლი
ქალაქი თბილისი, სოფელი დიღომი, ლუარსაბ
ანდრონიკაშვილის ქუჩა

ორგანიზაციის დირექტორი

2026

A3

პროექტის ავტორი

მთავარი არქიტექტორი

მთავარი კონსტრუქტორი

ჯ.ჩიკვაიძე

"opizers xuro"

მისამართი: ქ.თბილისი, ნ. რამიშვილის ქ. #35

O p i z e r s khuro


Address: თბილისი, N.Ramishvili Street #35

@ Info@Opizers.ge

გვერდი

ექსპლიკაცია/შენიშვნები

ნახაზის დასახელება

მასშტაბი

საიდენთიპიკაციო: 404732312

S.p.s. opizers

ჯ.ჩიკვაიძე

თ. მორალიშვილი

s.k. : 01.72.14.370.033

დამკვეთი:
შ.პ.ს. "ანთაგი 2024" საიდენთიფიკაციო : 405730525

ბეტონის ფილა,რიგელი

perlitis თბო ენერგო ბლოკი

ბეტონის კოლონა

ბეტონის გულარი

a b g

±0.0

+3.2

+6.4

+6.8

-0.2

1.1 3.0 4.7 1.7

საფასადე ქვა

კერამოგრანიტის ფილები ალუმინის ვიტრაჟი

მინის მიაჯირი

ცეცხლ მედეგი

საფასადე ხე

საკაასტრო საზღვარი

საკაასტრო საზღვარი

g b a

1.7 4.7 3.0 1.1

±0.0

+3.2

+6.4

+6.8

-0.2

საკაასტრო საზღვარი

საკაასტრო საზღვარი

საფასადე ქვა

მინის მიაჯირი

ცეცხლ მედეგი

საფასადე ხე

numeracia

დასახელება

ფართობი კვ

რაოდენობა

მასალა

ნახაზი

მასშტაბი 1:100

შენიშვნა: ნახაზზე კარ-
ფანჯარა აღიქმება გარე
ფასადის მხრიდან

1

kf-1

3

ჯამური რაოდენობა 36.4
m

2

2

kf-2

4

2

kf-2

1

2.6

1.0 2.0 2.6
1.0 1.0

3.0

2.6

1.0 1.0 1.0

2.6 m

2 X 3 =
7.8 m

2

5.2 m

2 X 4 =
20.8 m

2 7.8 m

2

ფასადები; ა-გ, გ-ა

1 : 100

სპეციფიკაცია

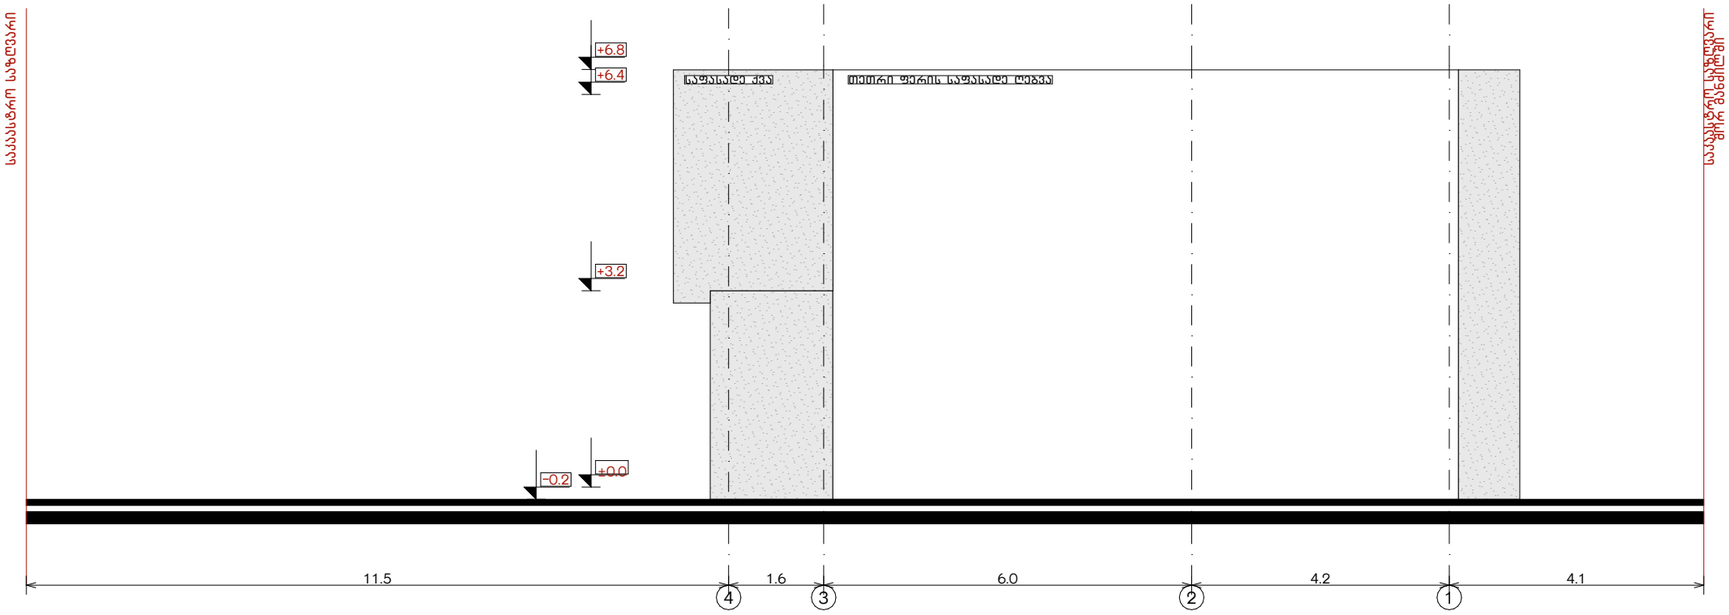

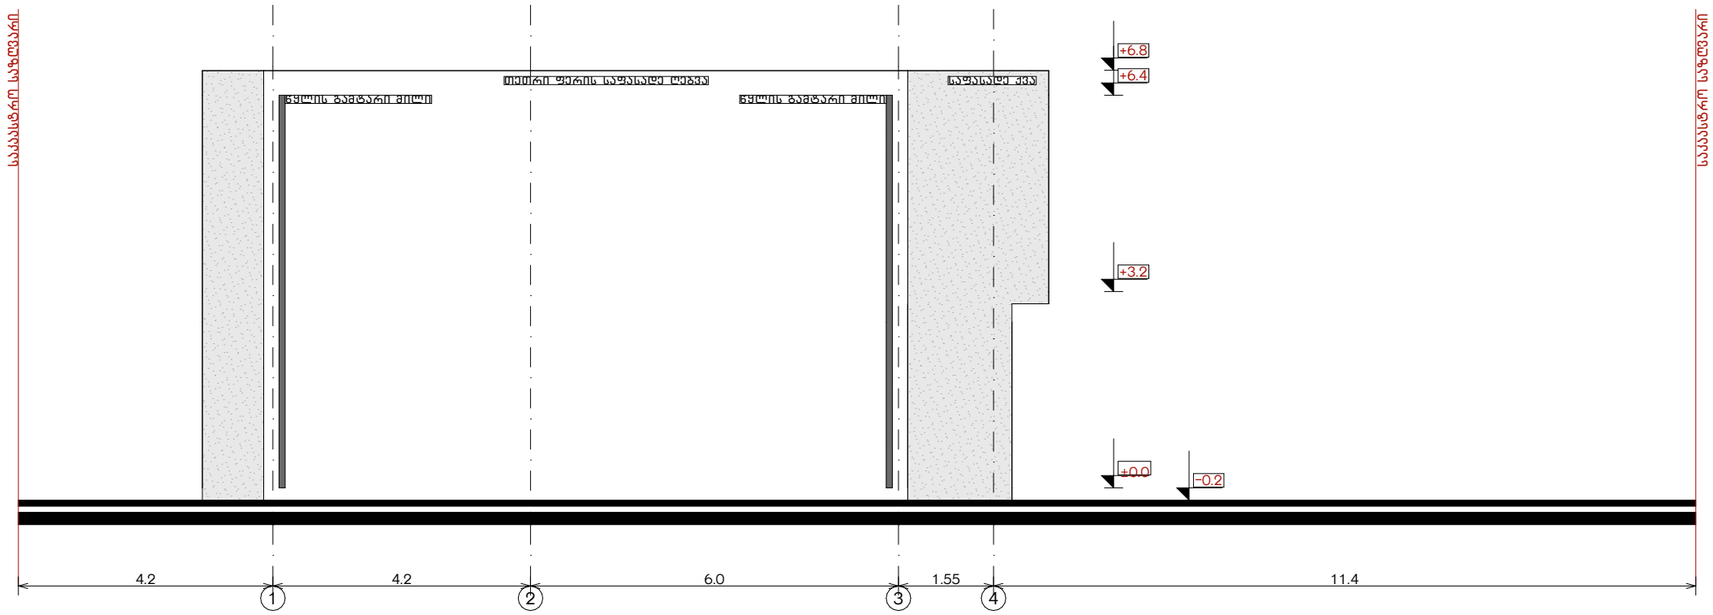

პროექტის სახელწოდება და მისამართი:
ერთ ბინიანი საცხოვრებელი სახლი
ქალაქი თბილისი, სოფელი დიღომი, ლუარსაბ ანდრონიკაშვილის ქუჩა
ს.კ. : 01.72.14.370.033

ნახაზის დასახელება
ფასადები: 1-4, 4-1
მასშტაბი
1 : 100

საპროექტო ორგანიზაცია:
"ოპიზერს ხურო"
Architectural and construction company
Opizers khuro
მისამართი: ქ.თბილისი, ნ. რამიშვილის ქ. №35
Address: Tbilisi, N.Ramishvili Street #35
@ Info@Opizers.ge საიდენთიფიკაციო: 404732312

ოპიზერს

ორგანიზაციის დირექტორი	ჯ.ჩიკვაიძე	
პროექტის ავტორი	შ.პ.ს. ოპიზერს	
მთავარი არქიტექტორი	ჯ.ჩიკვაიძე	
მთავარი კონსტრუქტორი	თ. მორალიშვილი	

დამკვეთი:
შ.პ.ს. "ანთაბი 2024" საიდენთიფიკაციო : 405730525

ექსპლიკაცია/შენიშვნები

- ბეტონის ფილა არმირებული
- ხერხეთის თბო ენერგო ბლოკი
- ბეტონის კოლონა
- ბეტონის გისარი

თარიღი	2026
ფორმატი	A3
გვერდი	