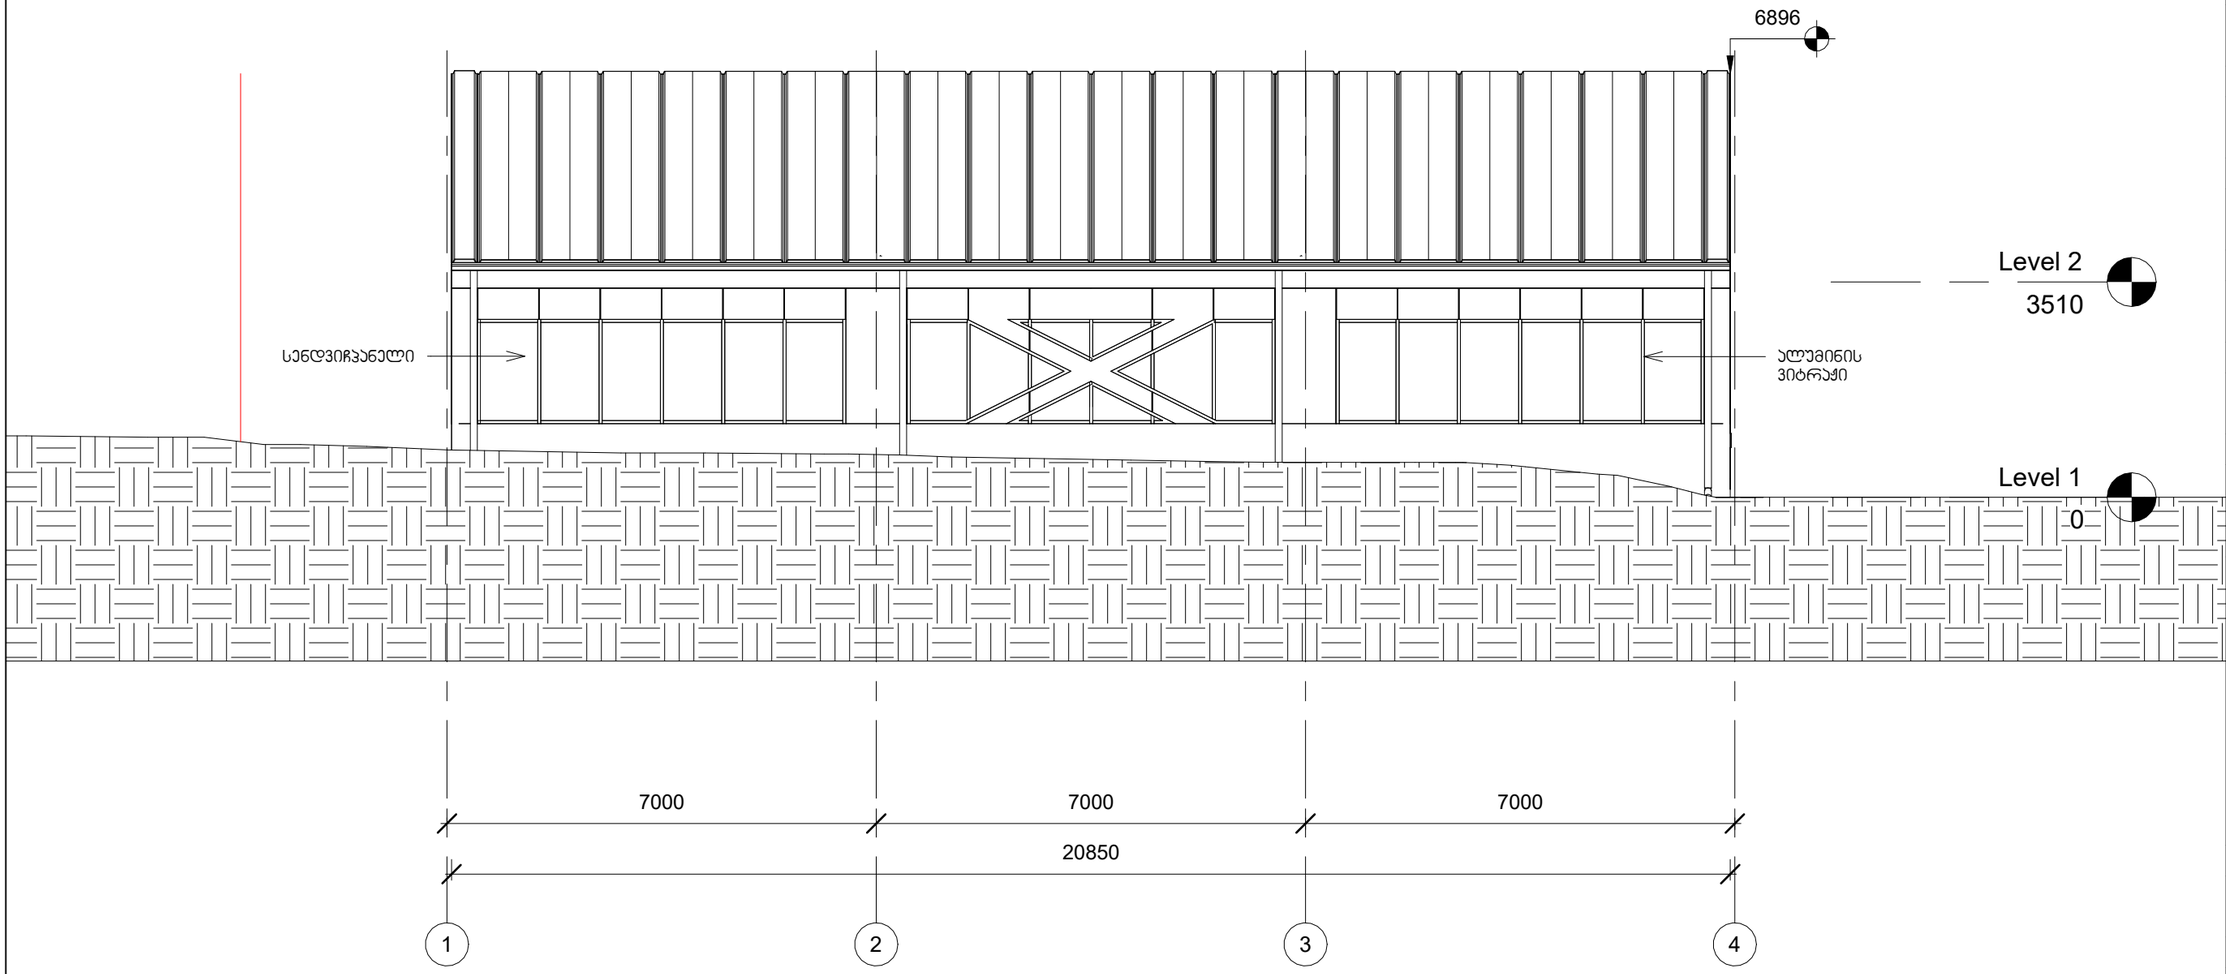

GERKO
STUDIO

მისამართი:

ქ. თბილისი/ ქ. დედოფლის №52

მთავარი არქიტექტორი:

გიორგი გამყრელიძე
მერაბ გამყრელიძე

არქიტექტორი:

თამთა გიორგაძე
ელენე გოგოხია

პროექტის დასახელება:

მრავალფუნქციური
კომპლექსი

მისამართი:

ქ. თბილისი/ვარკეთილი,
ჯავახეთის ქ. №150

დამკვეთი:

შპს "ინსტა"

ფასადი 1-4

ექსპლიკაცია:

მასშტაბი

1 : 100

ფ. №

6

ფურცლების რაოდენობა

ფურცლის ზომა

A3

დაკვეთა:

2026 წ

სტადია

პს

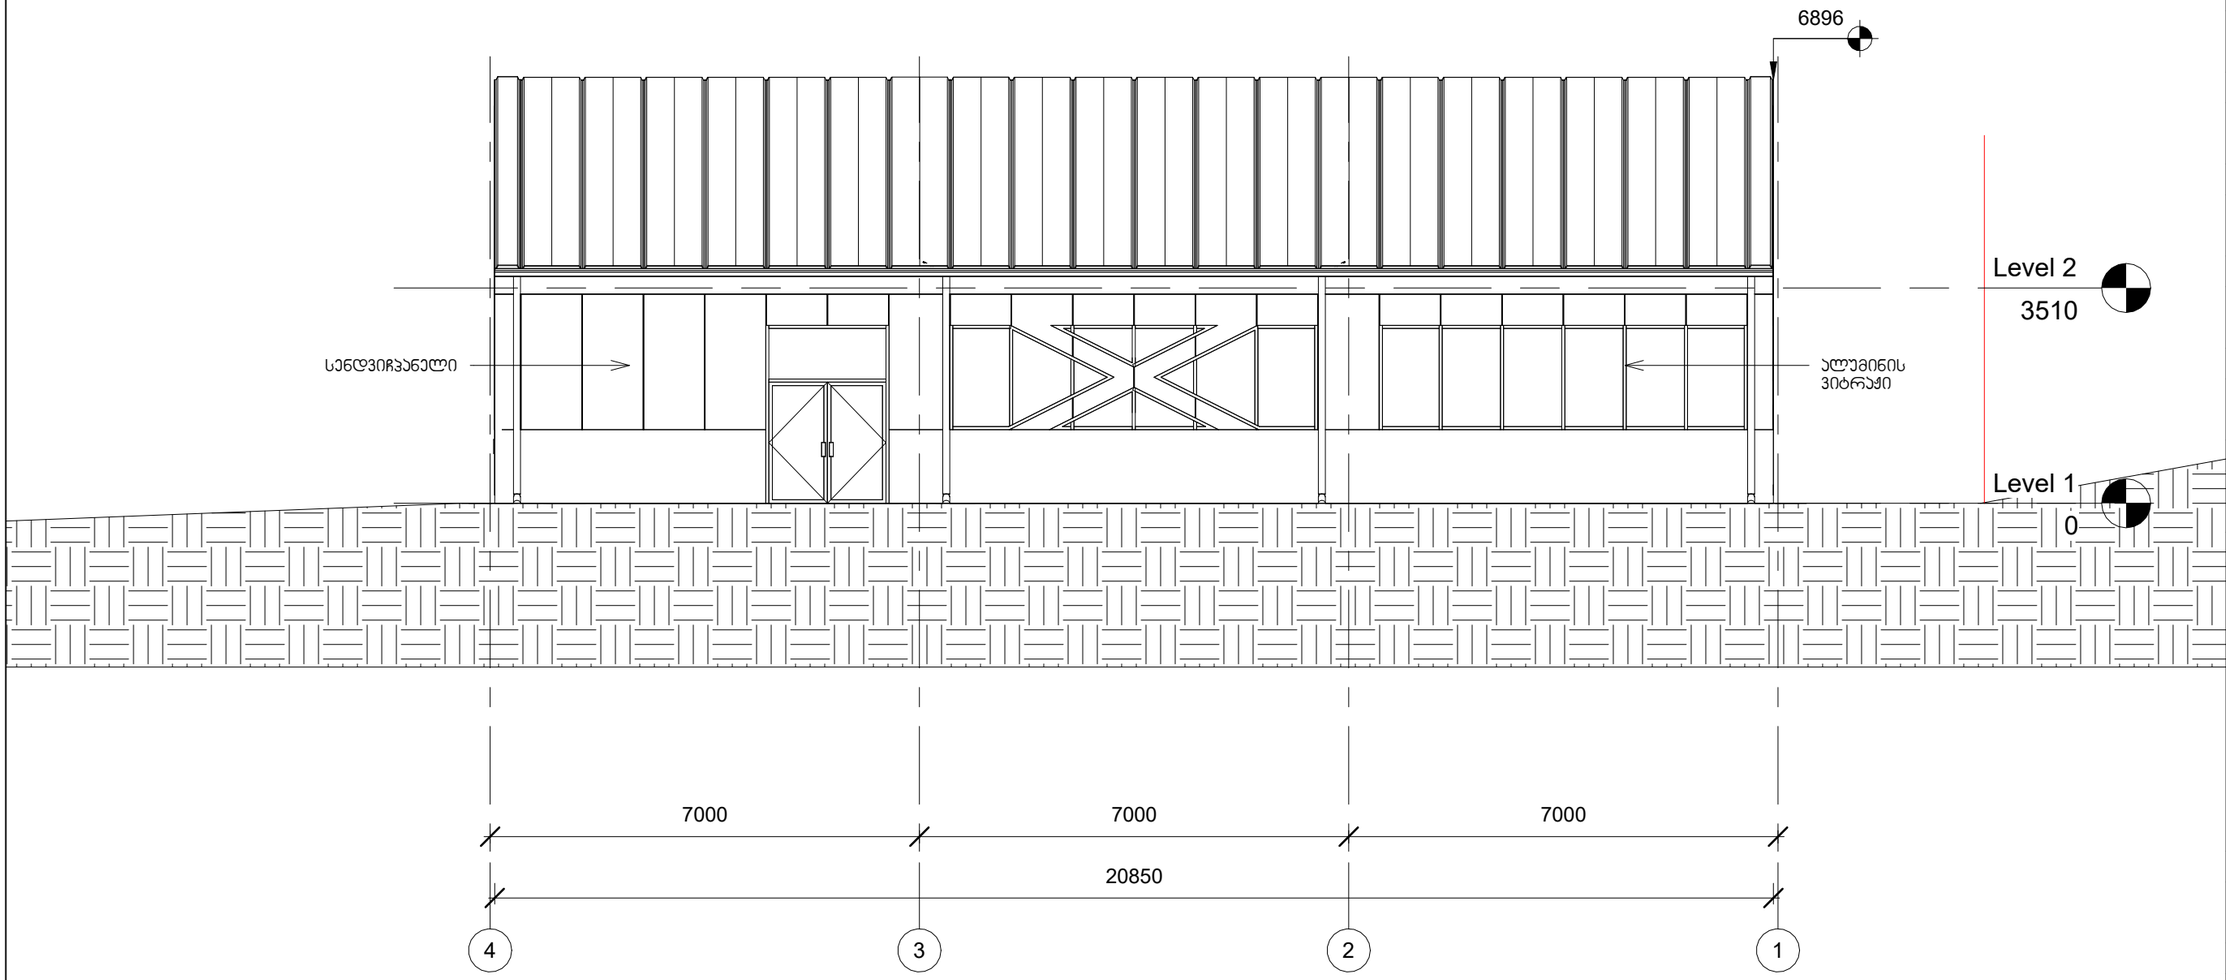

GERKO STUDIO

მისამართი:

ქ. თბილისი/ ქ. დედოფლის №52

მთავარი არქიტექტორი:

გიორგი გამყრელიძე
მერაბ გამყრელიძე

არქიტექტორი:

თამთა გიორგაძე
ელენე გოგოხია

პროექტის დასახელება:

მრავალფუნქციური კომპლექსი

მისამართი:

ქ. თბილისი/ვარკეთილი, ჯავახეთის ქ. №150

დამკვეთი:

შპს "ინსტა"

ფასადი 4-1

ექსპლიკაცია:

მასშტაბი

1 : 100

ფ. №

7

ფურცლების რაოდენობა

ფურცლის ზომა

A3

დაკვეთა:

2026 წ

სტადია

პს

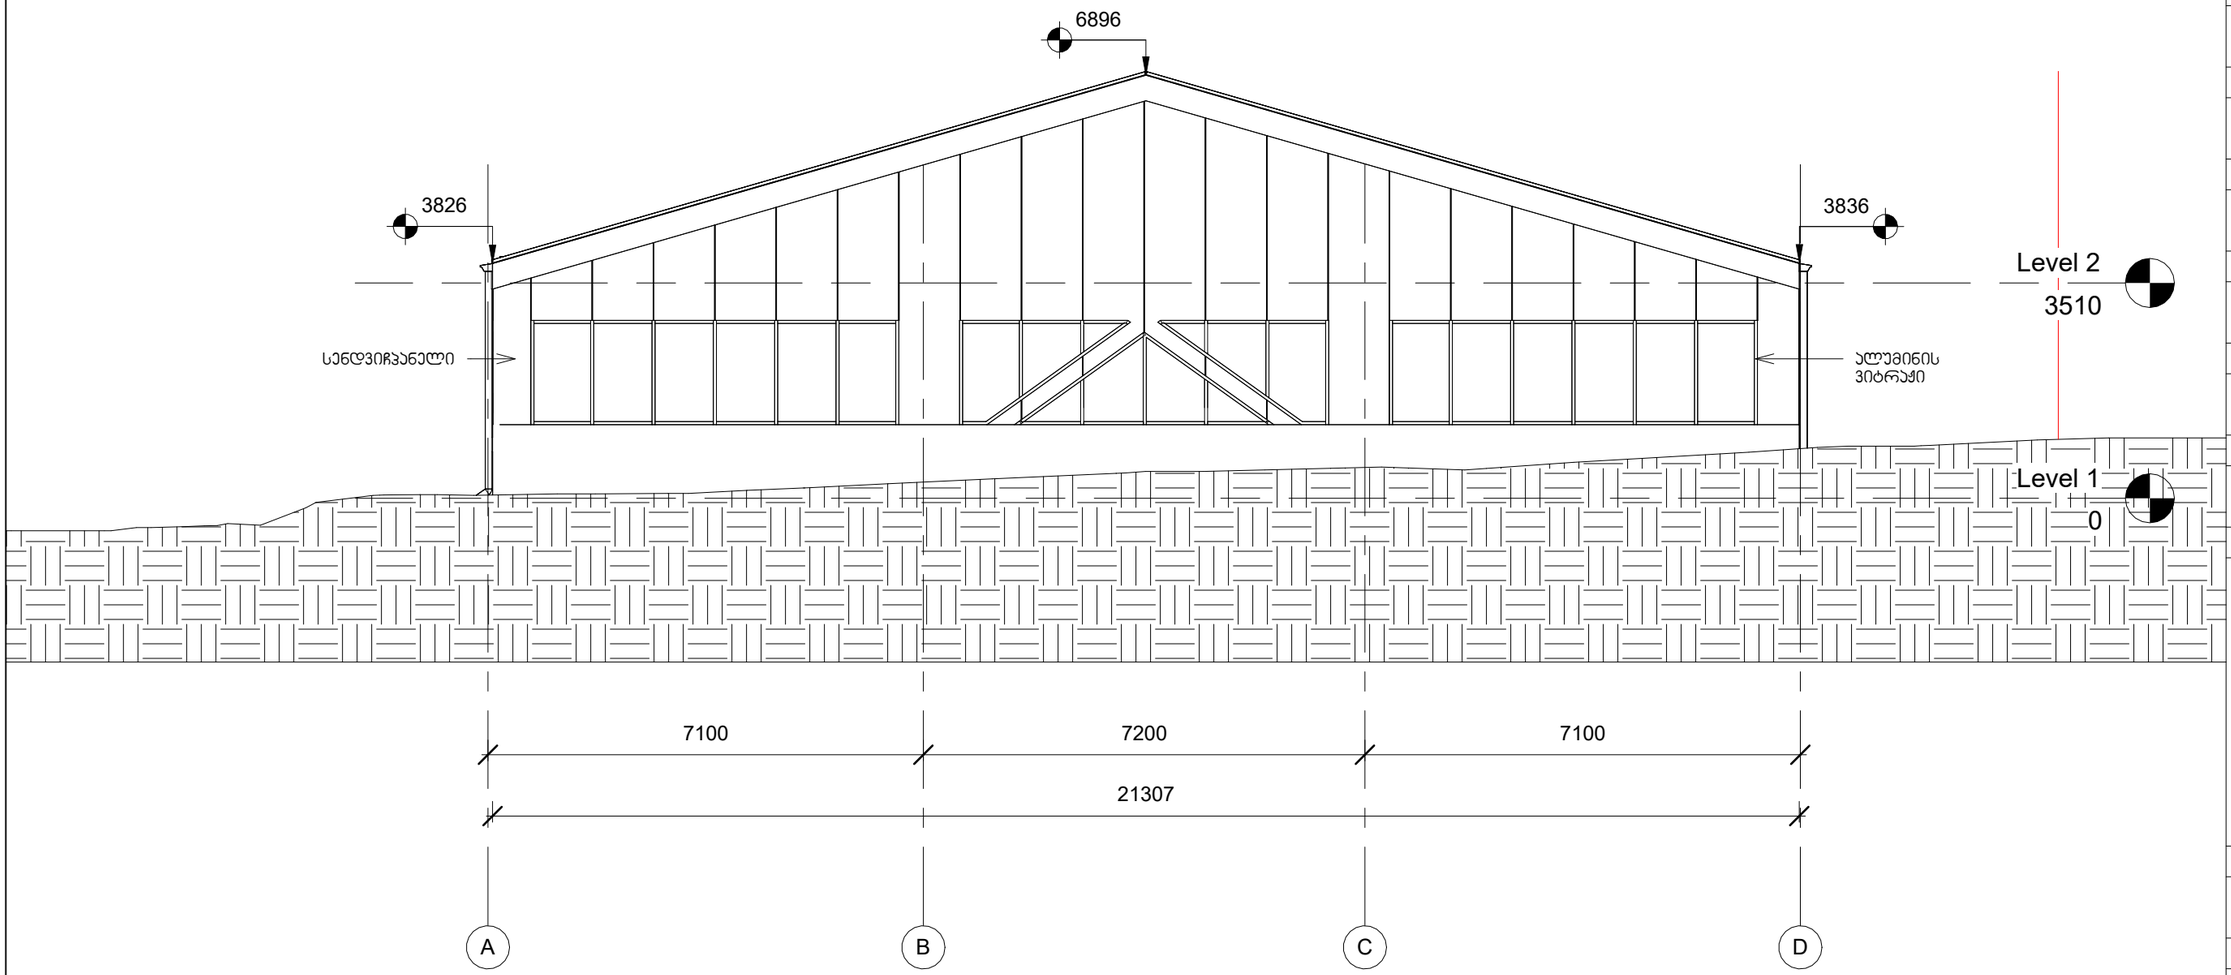

GERKO
STUDIO

მისამართი:

ქ. თბილისი/ ქ. დედოფლის №52

მთავარი არქიტექტორი:

გიორგი გამყრელიძე
მერაბ გამყრელიძე

არქიტექტორი:

თამთა გიორგაძე
ელენე გოგოხია

პროექტის დასახელება:

მრავალფუნქციური
კომპლექსი

მისამართი:

ქ. თბილისი/ვარკეთილი,
ჯავახეთის ქ. №150

დამკვეთი:

შპს "ინსტა"

ფასადი A-D

ექსპლიკაცია:

მასშტაბი

1 : 100

ფ. №

8

ფურცლების რაოდენობა

ფურცლის ზომა

A3

დაკვეთა:

2026 წ

სტადია

პს

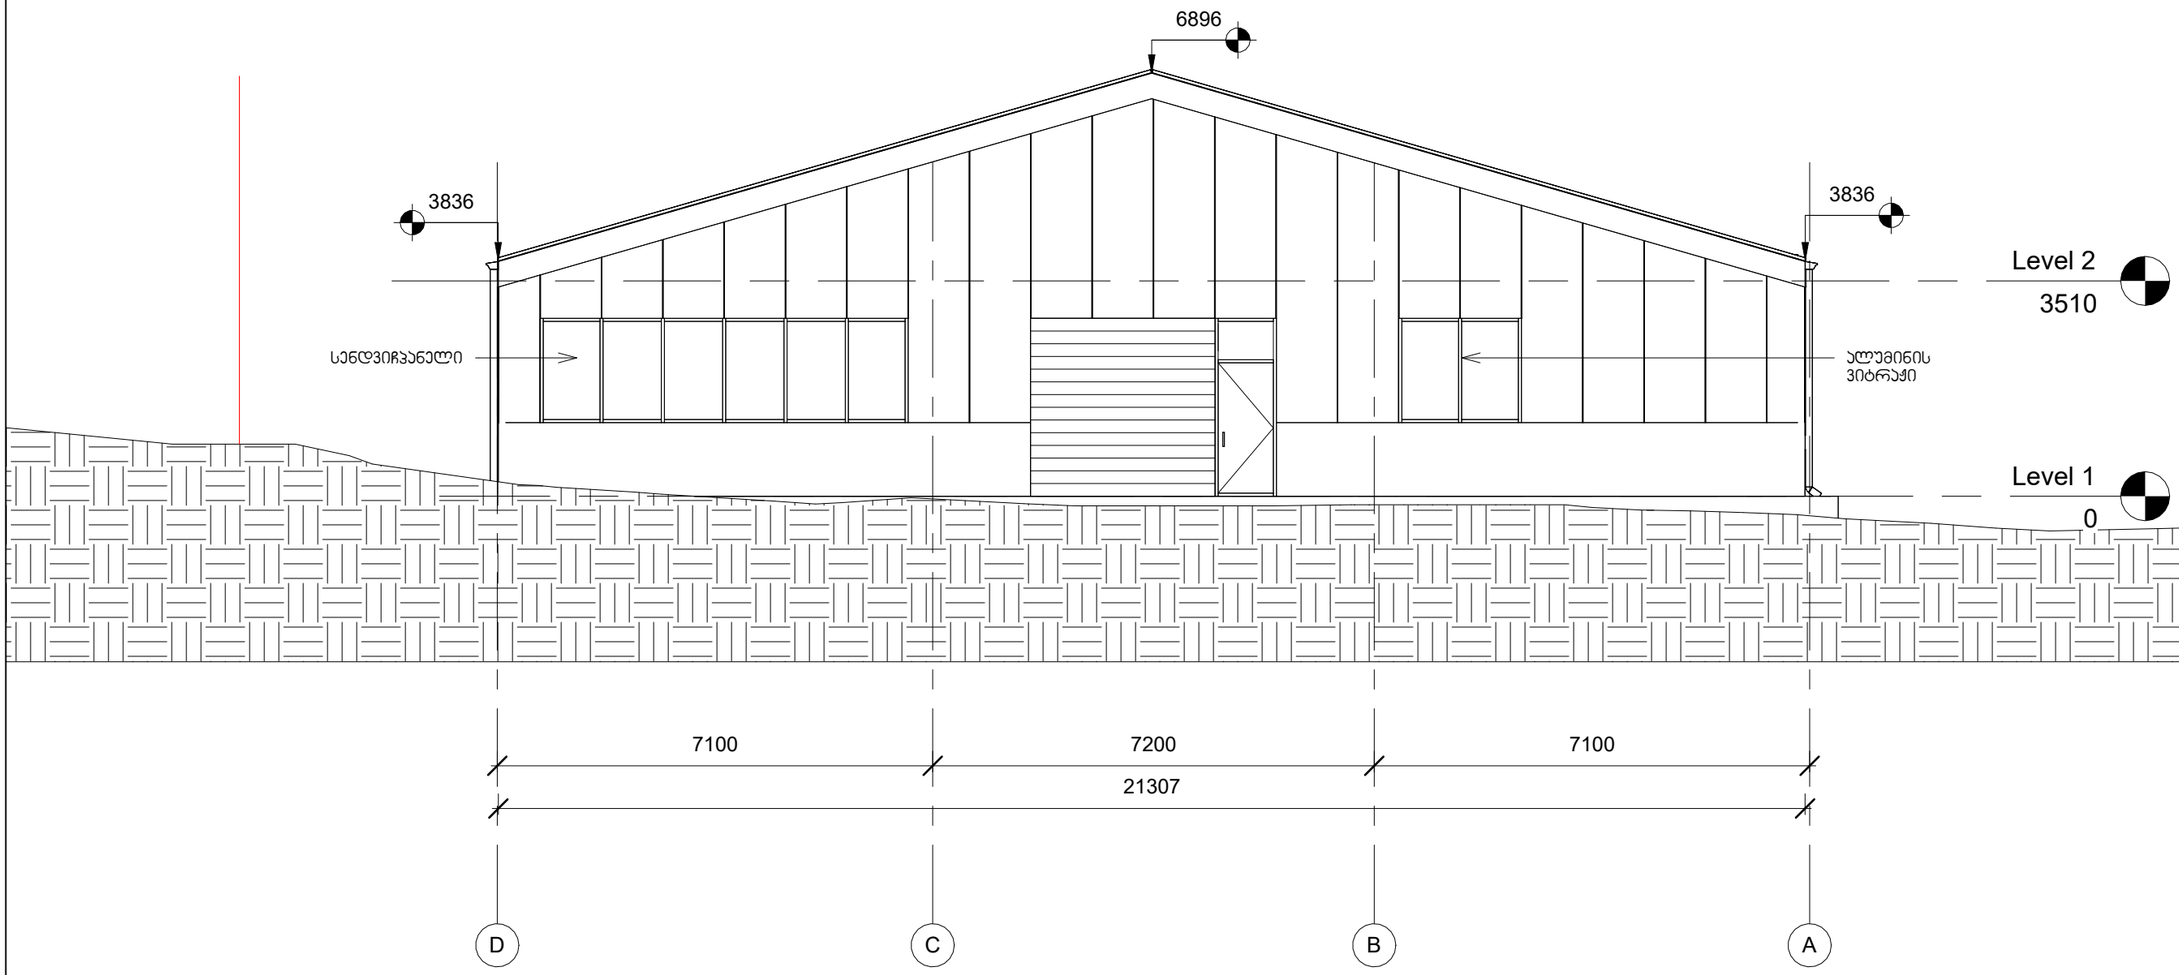

GERKO
STUDIO

მისამართი:

ქ. თბილისი/ ქ. დედოფლის №52

მთავარი არქიტექტორი:

გიორგი გამყრელიძე
მერაბ გამყრელიძე

არქიტექტორი:

თამთა გიორგაძე
ელენე გოგოხია

პროექტის დასახელება:

მრავალფუნქციური
კომპლექსი

მისამართი:

ქ. თბილისი/ვარკეთილი,
ჯავახეთის ქ. №150

დამკვეთი:

შპს "ინსტა"

ფასადი D-A

ექსპლიკაცია:

მასშტაბი

1 : 100

ფ. №

9

ფურცლების რაოდენობა

ფურცლის ზომა

A3

დაკვეთა:

2026 წ

სტადია

პს