GEOLAND
GeoLand.ge © GeoLand Ltd. 2019
Tel: 2-92-25-53 e-mail:
info@geoland.ge www.geoland.ge



პირობითი აღნიშვნები

- მიწის ნაკვეთის საზღვრები
- შენობა
- 456000
- 4678900
- UTM სისტემის კოორდინატები
- +500 სიმაღლის ნიშნული
- ფოთლოვანი ხე
- წიწვოვანი ხე
- ნერგი
- ბუჩქი
- ვენახი
- ონკანი
- ელ. ბოძი
- ძის ლულა
- ზღუდე
- სანიაღვრე
- ბეტონი
- ბილიკი
- ტალავერი
- ასფალტის გზა
- ბრუნტის გზა
- გაზის მილი

	ტოპოგრაფია	
მისამართი:	ქ.თბილისი, ქუჩა ალექსანდრე ქართველიშვილის №12	
დამკვეთი:	შპს "ინსტა"	
განყოფილების უფროსი		ვ. ენუქიანი
აზომა		ვ. მაძარაშვილი
დახაზა		ი. გაოუაშვილი
მ: 1:800	ფართობი: 8187 კვ.მ.	31.07.2019

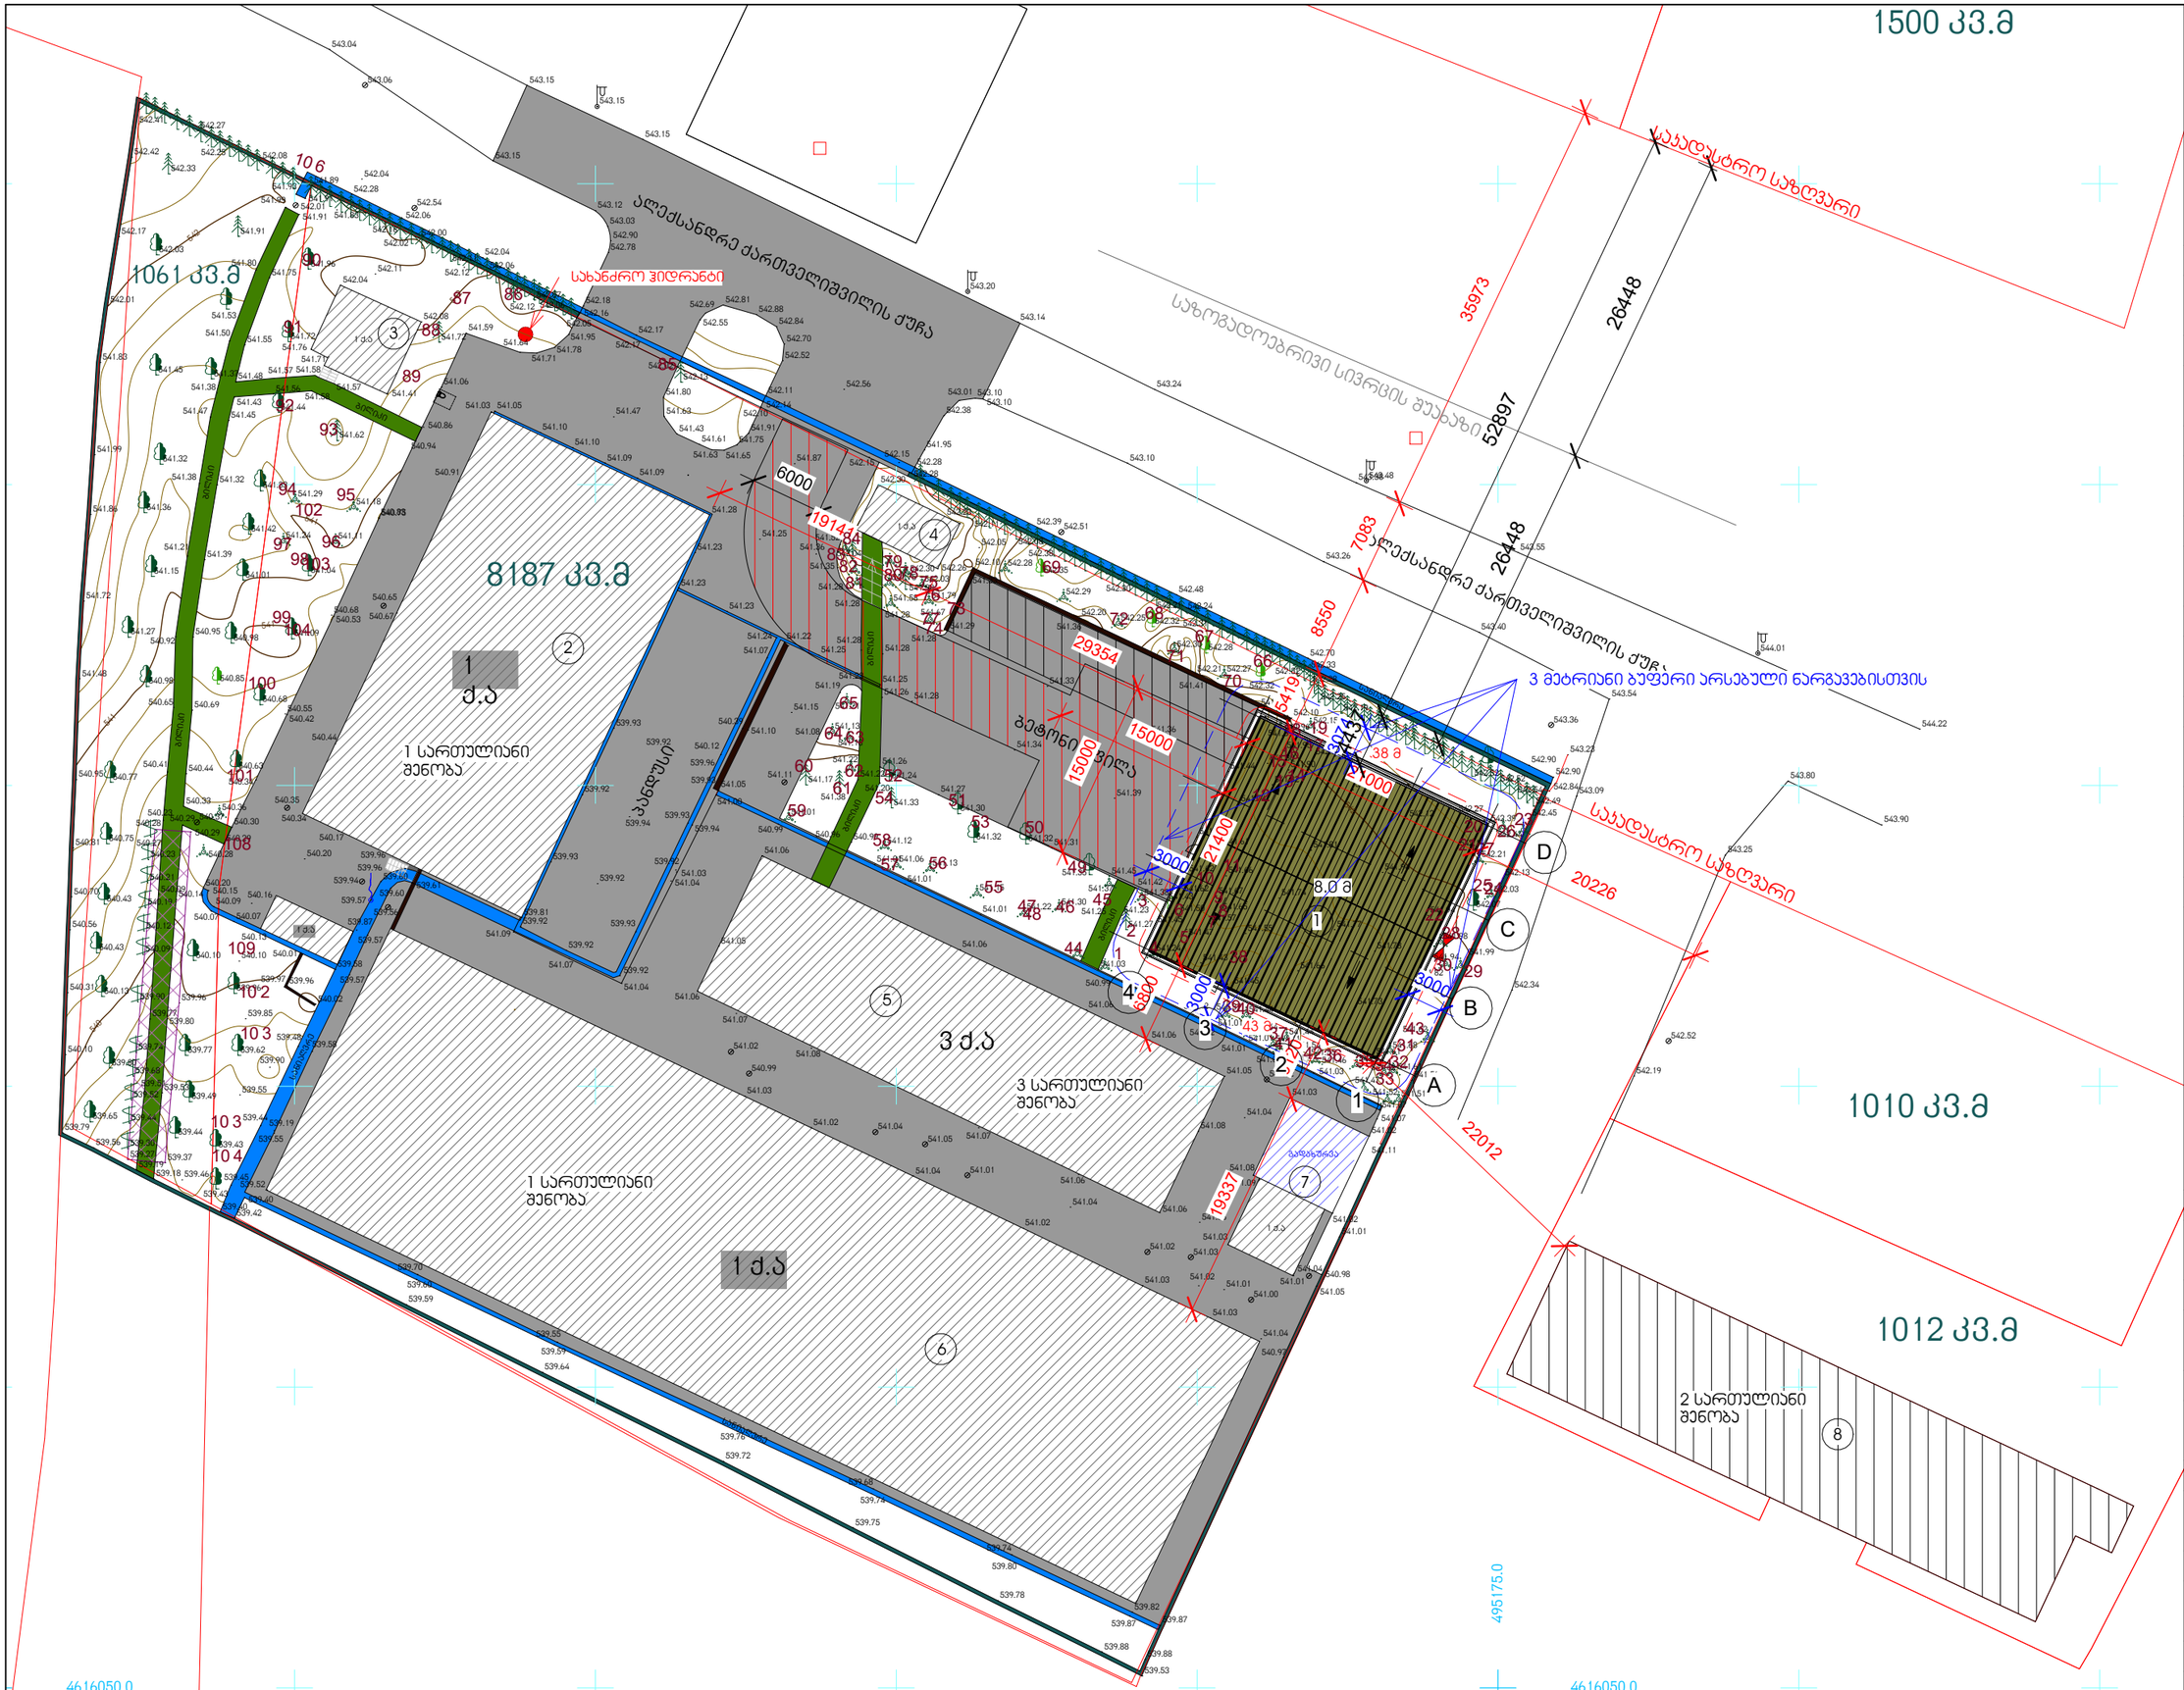

GERKO STUDIO

მისამართი:

ქ. თბილისი/ ქ. დედოფლის №52

მთავარი არქიტექტორი:

გიორგი გამყრელიძე
მერაბ გამყრელიძე

არქიტექტორი:

თამთა გიორგაძე
ელენე გოგოხია

პროექტის დასახელება:

მრავალფუნქციური კომპლექსი

მისამართი:

ქ. თბილისი/ვარკეთილი, ჯავახეთის ქ. №150

დამკვეთი:

შპს "ინსტა"

გენგეგმა

ექსპლიკაცია:

1) საპროექტო შენობა
2) სასაწყობე შენობა
3) წყლის რეზერვუარი
4) დაცვის შენობა
5) სატვირთო შენობა
6) სასაწყობე შენობა
7) სატრანსფორმატორო და საქვაბე შენობა
8) სასაწყობე შენობა

მასშტაბი

1 : 500

ფ. №

1

ფურცლების რაოდენობა

ფურცლის ზომა

A3

დაკვეთა:

2026 წ

სტადია

პს