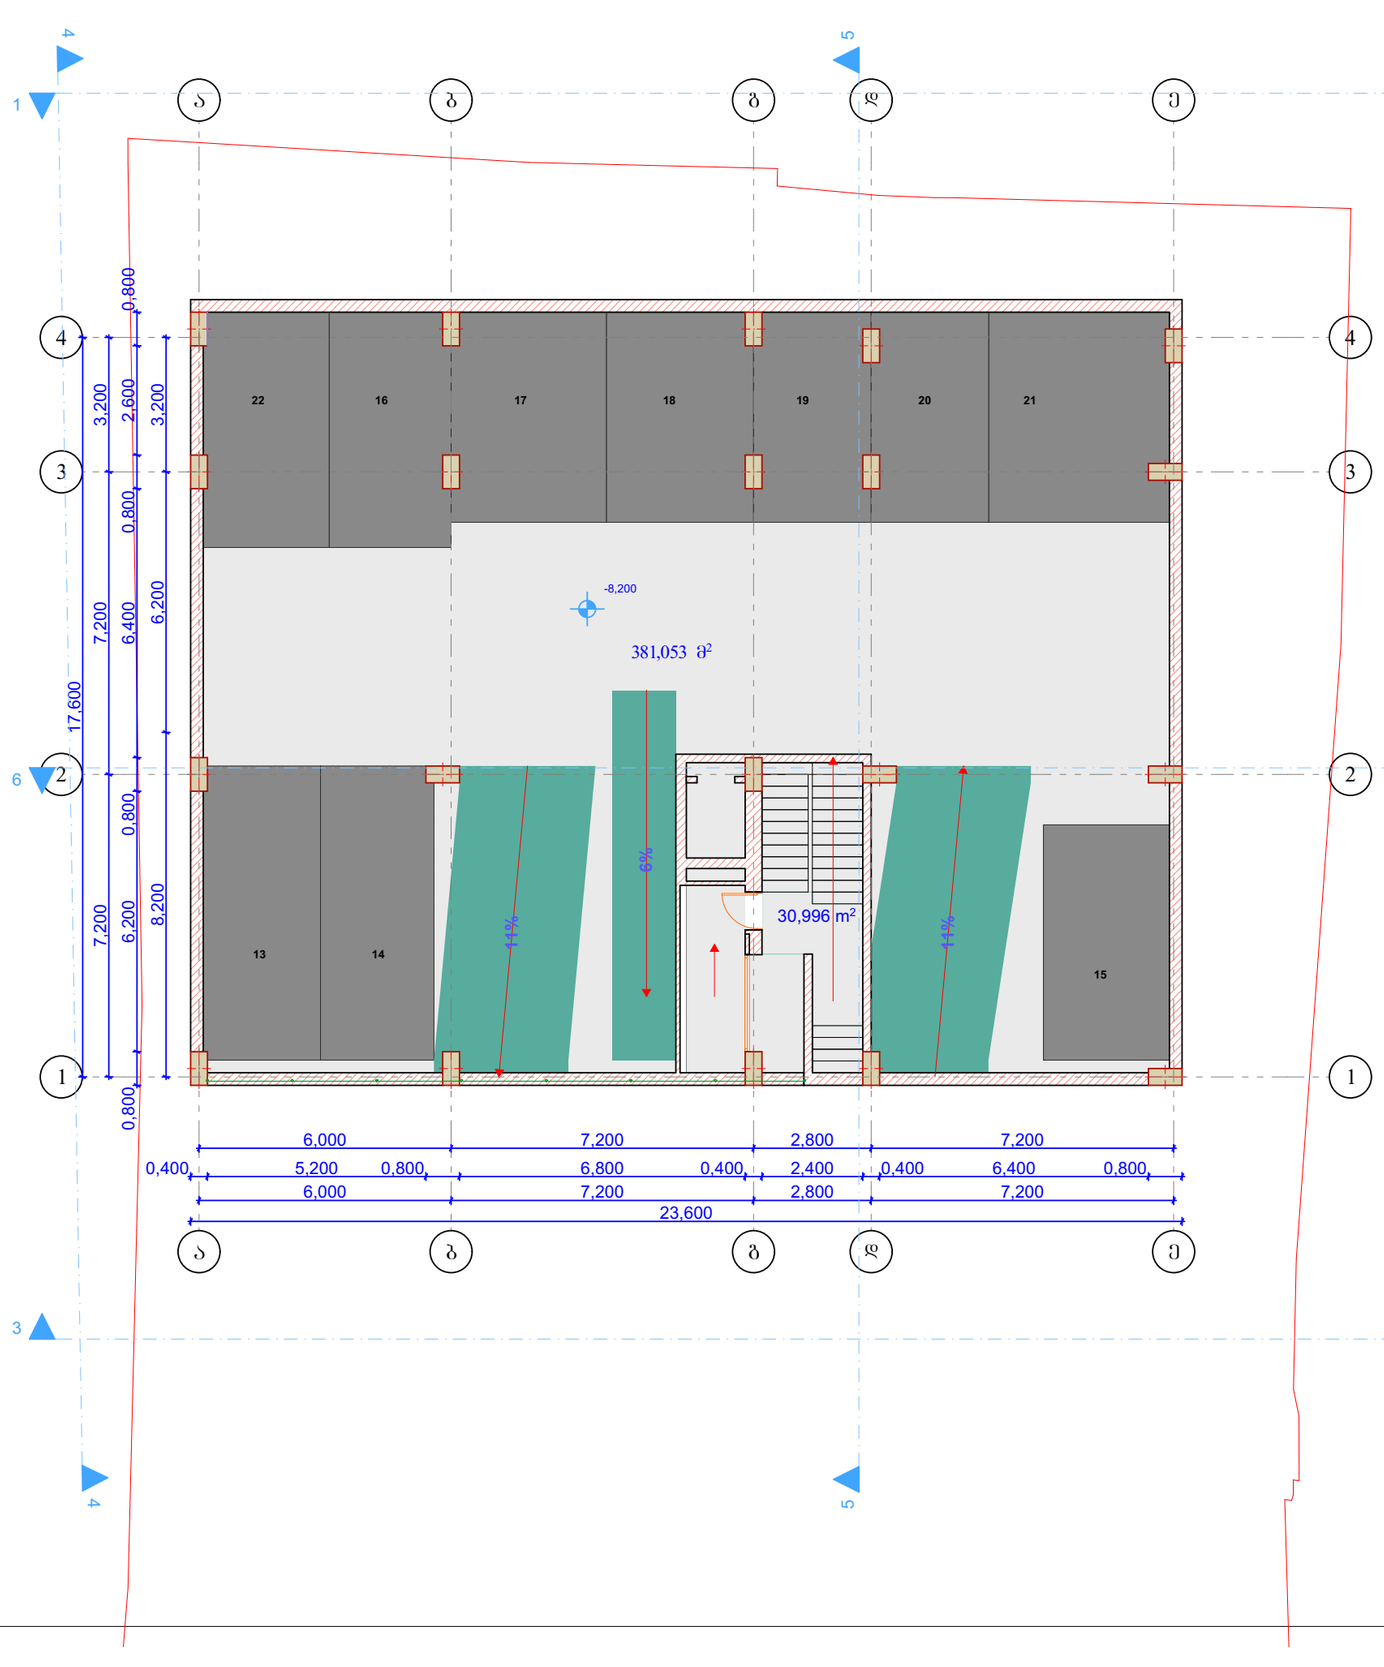


	ექსპლიკაცია	
13	ა/ფარეხი	19.5 m²
14	ა/ფარეხი	18.9 m²
15	ა/ფარეხი	16.8 m²
16	ა/ფარეხი	16.2 m²
17	ა/ფარეხი	18.5 m²
18	ა/ფარეხი	17.5 m²
19	ა/ფარეხი	14.0 m²
20	ა/ფარეხი	14.0 m²
21	ა/ფარეხი	21.5 m²
22	ა/ფარეხი	16.8 m²
	ჯამი	173.7 m²
	სავალი ნაწილი, პარკინგების მესაკუთრეთა თანასაკუთრებაში შედის.	

1	სადარბაზო	31.0 m²
2	სავალი ნაწილი	198.3 m²


დამკვეთი შპს „ჩემი სახლი„
მრავალბინიანი საცხოვრებელი კორპუსი „ბ„ ბლოკი

საპროექტო ობიექტის მისამართი
ქ. თბილისი, საბურთალოს რ-ნი, საირმის ქ. №41-43, შმიდტის ქ. №58-60

დირექტორი		
პრ. ავტორი	ა. ღოღობერიძე	
შეასრულა	ა. ღოღობერიძე	

-2 სართულის ბეგმა ნიშნული
-8.200

ფორმატი	სტადია	ფურც.	თარიღი	მასშტაბი
A-3	მ.პ.	№	03.06.26.	1:500

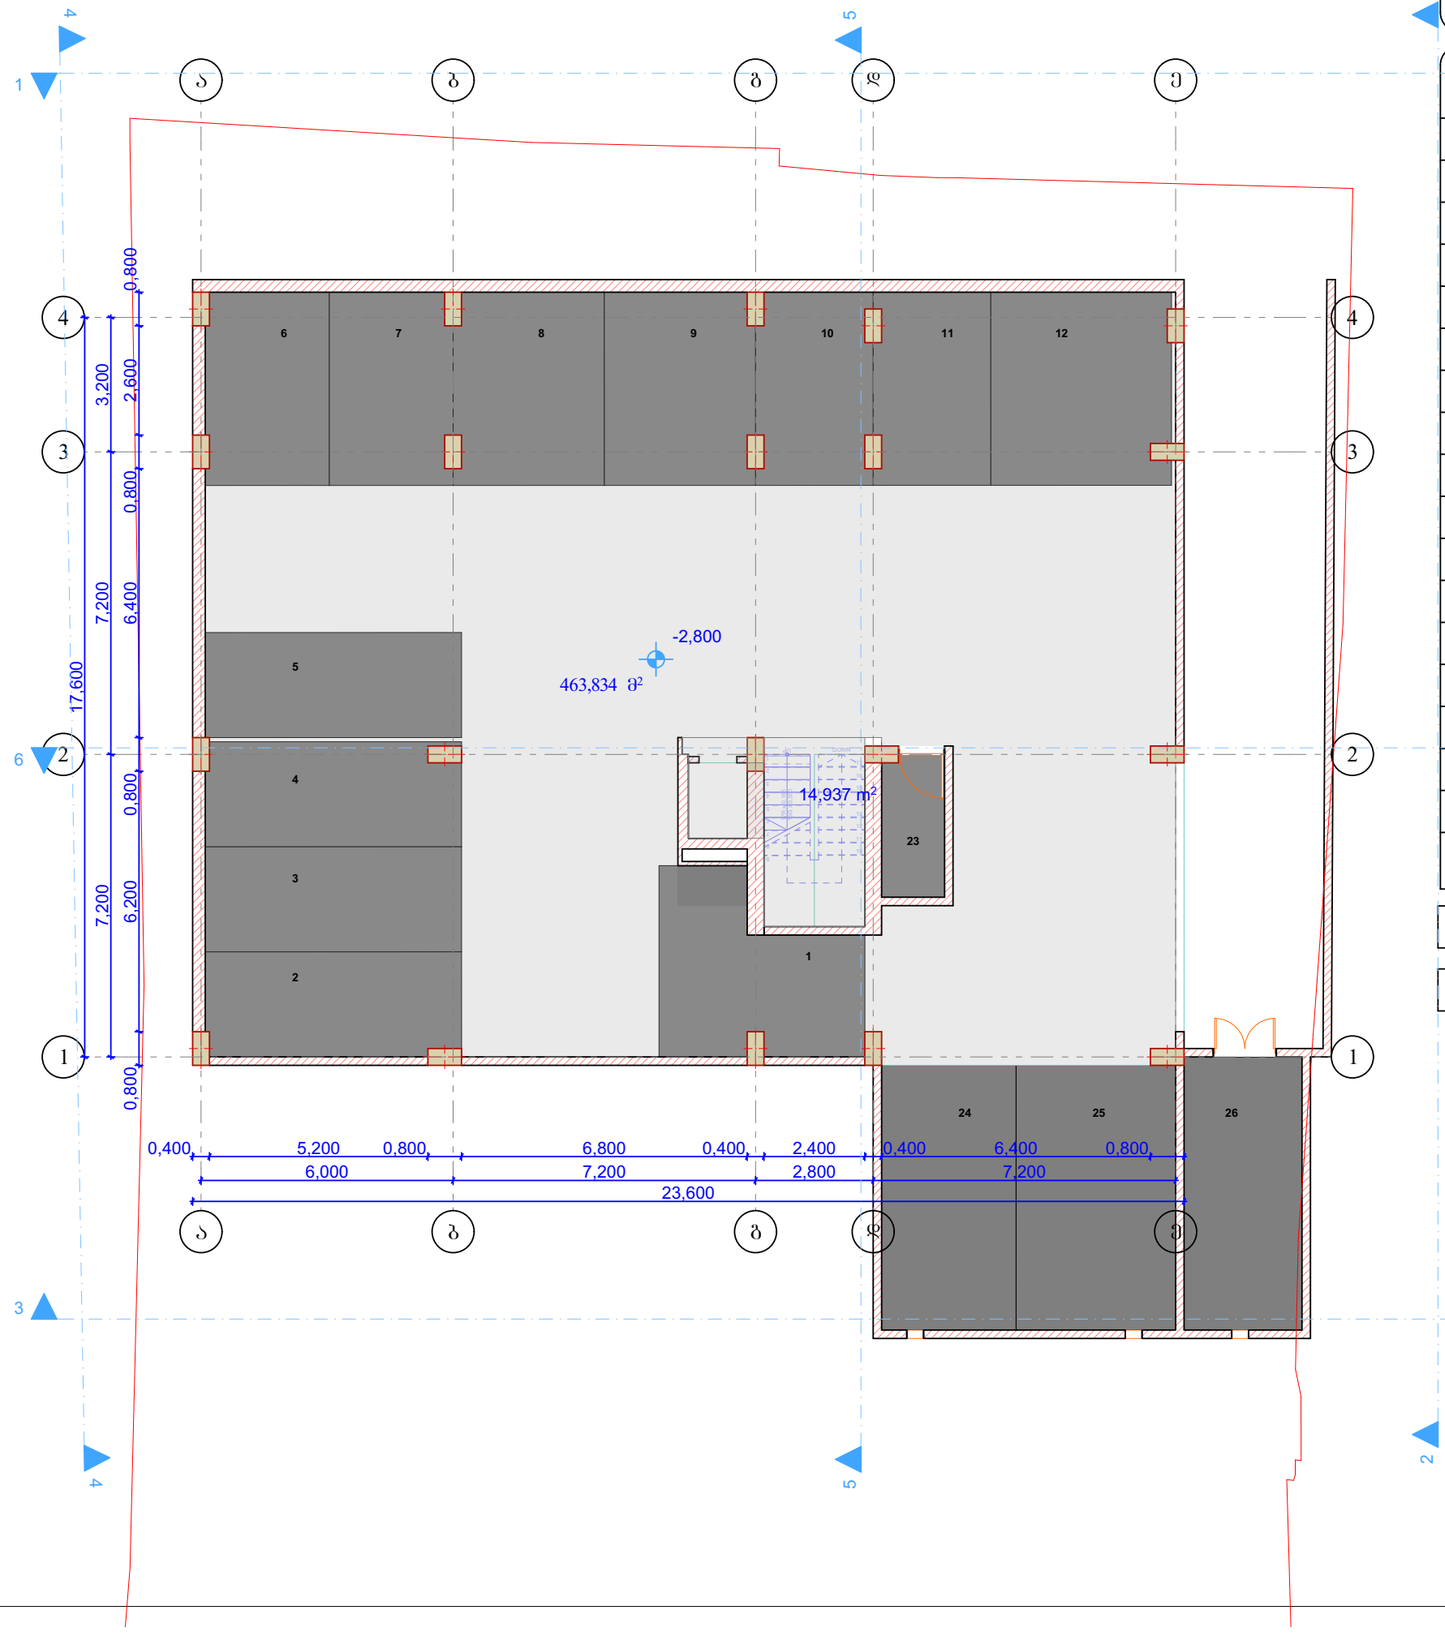

ექსპლიკაცია

1	ა/ფარეხი	17.7 m²
2	ა/ფარეხი	15.2 m²
3	ა/ფარეხი	15.2 m²
4	ა/ფარეხი	15.3 m²
5	ა/ფარეხი	15.2 m²
6	ა/ფარეხი	13.6 m²
7	ა/ფარეხი	13.6 m²
8	ა/ფარეხი	16.6 m²
9	ა/ფარეხი	16.6 m²
10	ა/ფარეხი	12.9 m²
11	ა/ფარეხი	12.9 m²
12	ა/ფარეხი	19.8 m²
23	ა/ფარეხი (მოხმ)	5.1 m²
24	ა/ფარეხი	20.2 m²
25	ა/ფარეხი	23.9 m²
26	ა/ფარეხი	18.3 m²
	ჯამი	252.1 m²
	სავალი ნაწილი, პარკინგების მესაკუთრეთა თანასაკუთრებაში შედის.	

1	სადარბაზო	14.9 m²
2	სავალი ნაწილი	201.4 m²


დამკვეთი შპს „ჩემი სახლი„
მრავალბინიანი საცხოვრებელი კორპუსი „ბ„ ბლოკი

საპროექტო ობიექტის მისამართი
ქ. ობილისი, საბურთალოს რ-ნი, საირმის ქ. №41-43, შმიდტის ქ. №58-60

დირექტორი		
პრ. ავტორი	ა. ღოღობერიძე	
შესრულა	ა. ღოღობერიძე	

-1 სართულის ბეჭმა ნიშნული
-2.800

ფორმატი	სტადია	ფურც.	თარიღი	მასშტაბი
A-3	მ.პ.	№	03.06.26.	1:500

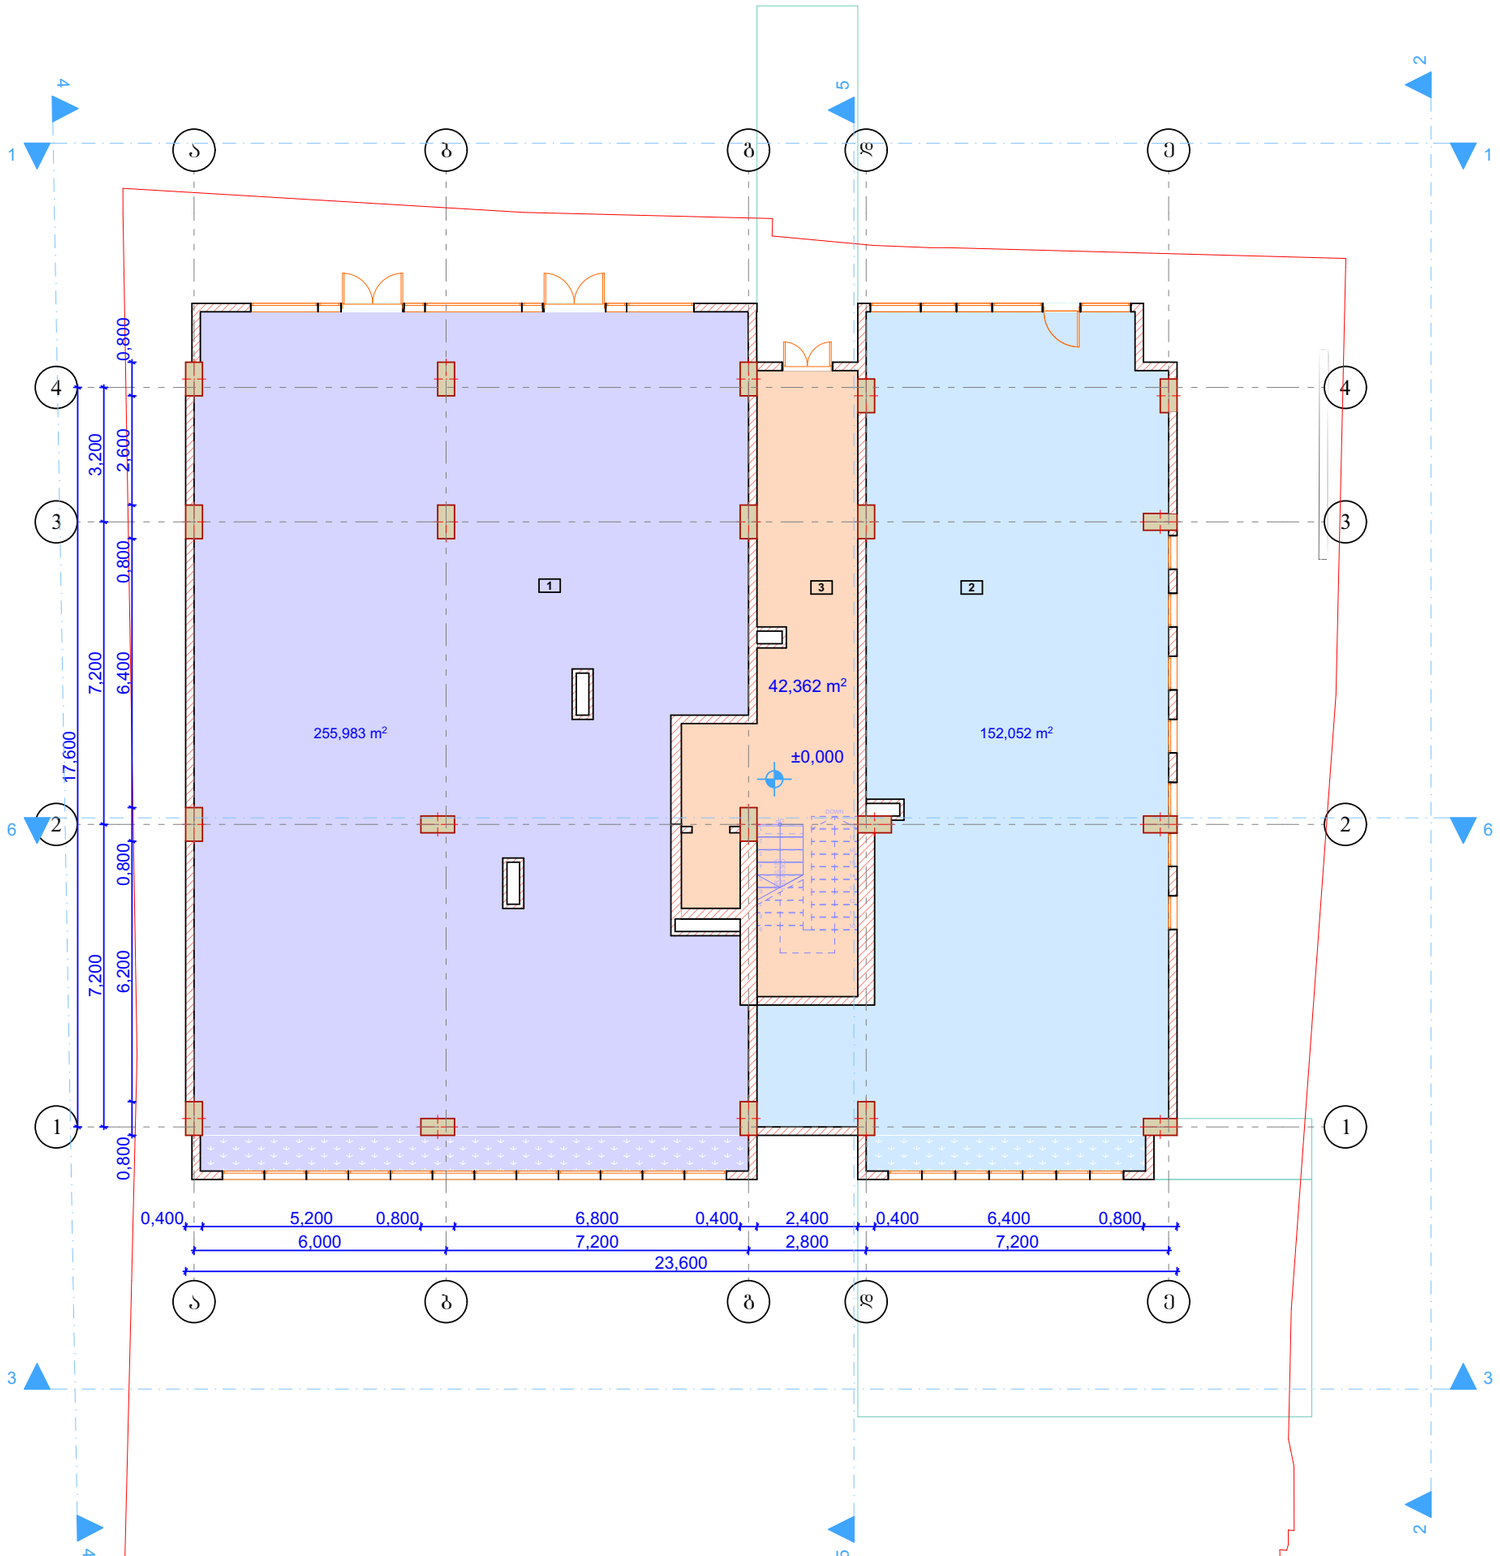

ექსპლიკაცია

№	ფართობი	ზომა
1	კომერციული ფართი	256.0 m²
2	კომერციული ფართი	152.1 m²
3	სადარბაზო	42.4 m²


დამკვეთი შპს „ჩემი სახლი„
მრავალბინიანი საცხოვრებელი კორპუსი „ბ„ ბლოკი

საპროექტო ობიექტის მისამართი
ქ. თბილისი,
საბურთალოს რ-ნი,
საირმის ქ. №41-43,
შმიდტის ქ. №58-60

დირექტორი		
პრ. ავტორი	ა. ღოღობერიძე	
შეასრულა	ა. ღოღობერიძე	

0 სართულის ბეჭმა ნიშნული
0.00

ფორმატი	სტადია	ფურც.	თარიღი	მასშტაბი
A-3	მ.პ.	№	03.06.26.	1:500

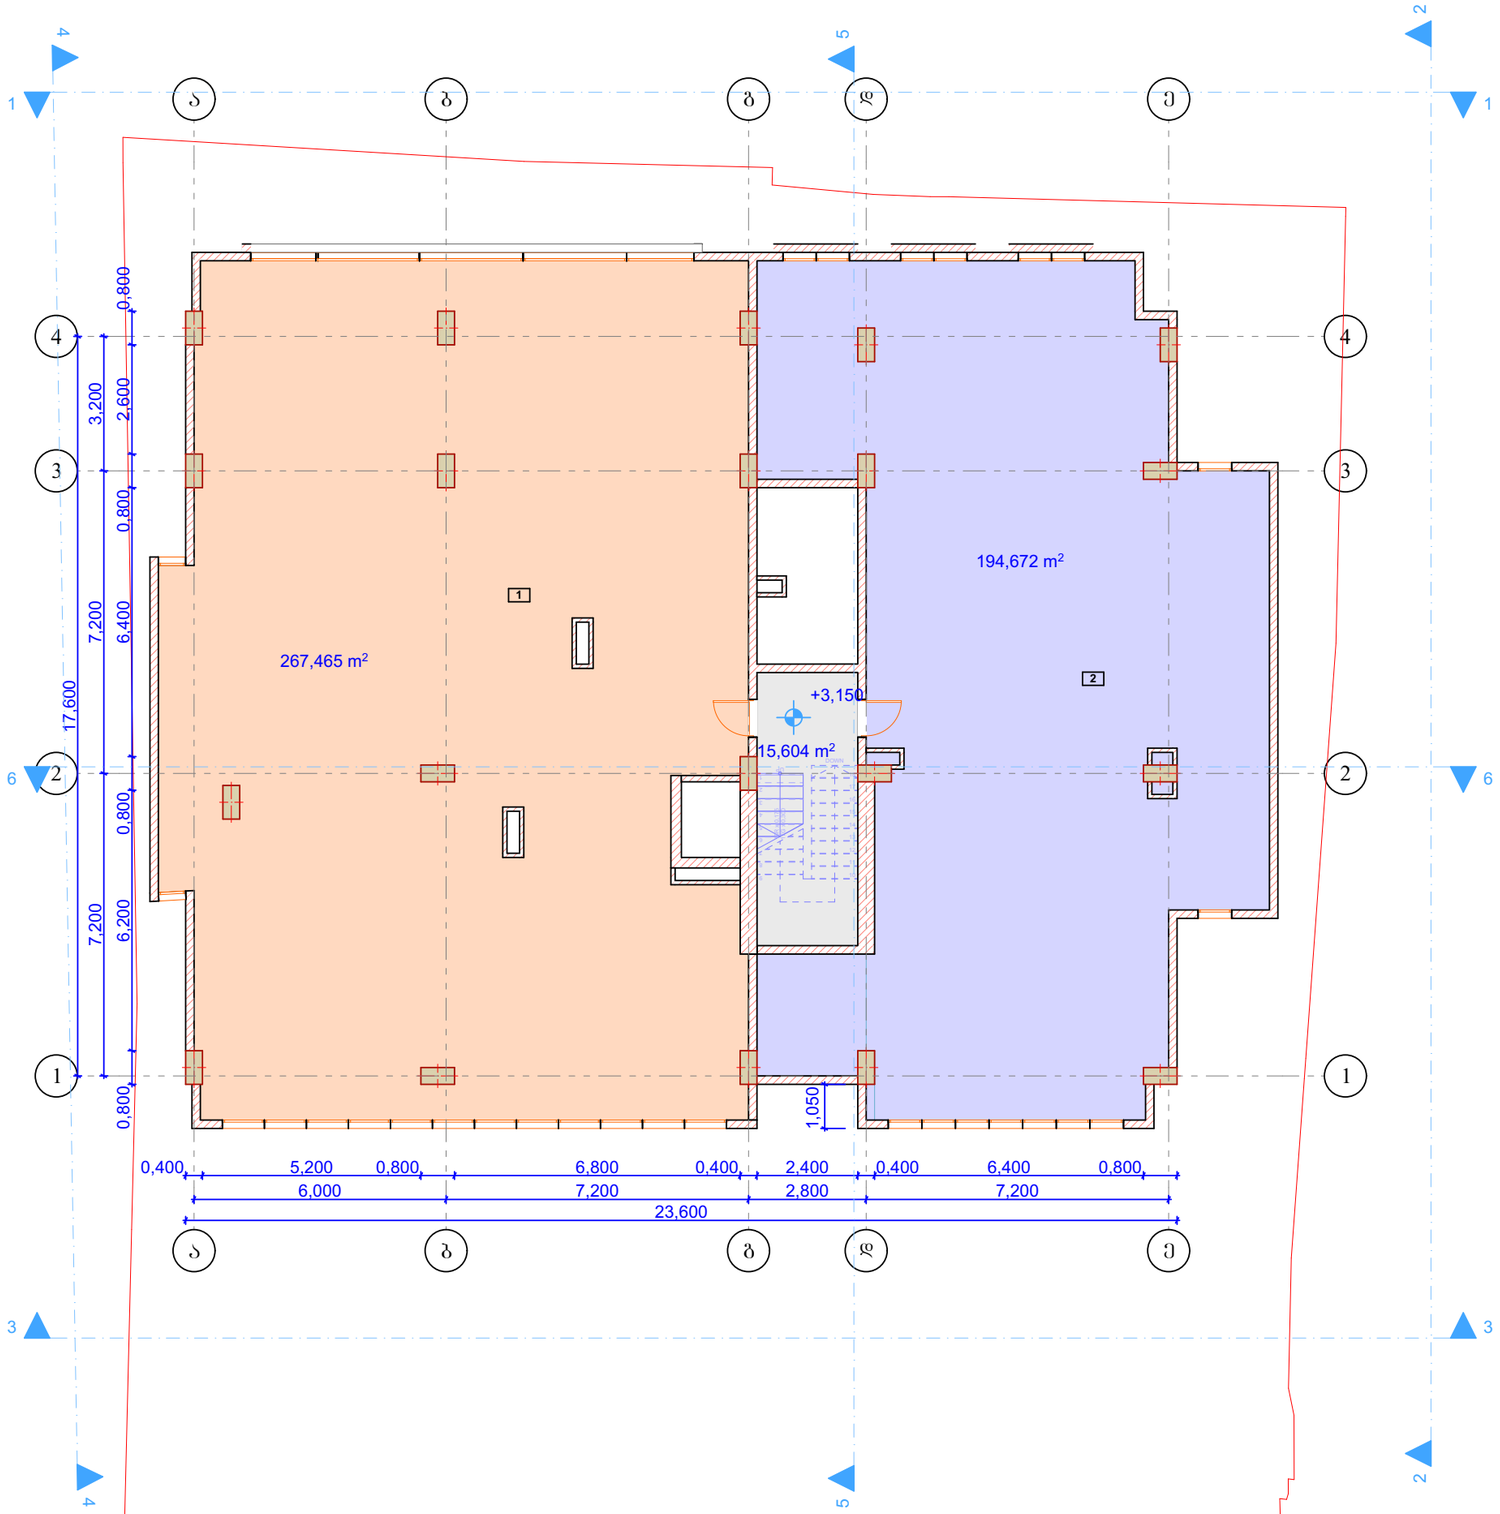

ექსპლიკაცია

№	ფართები	ჯამი
1	კომერციული ფართი	267.5 m²
2	კომერციული ფართი	194.6 m²
3	სადარბაზო	15.6 m²

დამკვეთი შპს „ჩემი სახლი„ მრავალბინიანი საცხოვრებელი კორპუსი „ბ„ ბლოკი

საპროექტო ობიექტის მისამართი
ქ. თბილისი, საბურთალოს რ-ნი, საირმის ქ. №41-43, შმიდტის ქ. №58-60

დირექტორი		
პრ. ავტორი	ა. ლოლობერიძე	
შეასრულა	ა. ლოლობერიძე	

1 სართულის ბეჭმა ნიშნული
-3.150

ფორმატი	სტადია	ფურც.	თარიღი	მასშტაბი
A-3	მ.პ.	№	03.06.26.	1:500



ექსპლიკაცია

№	ფართები	ჯამი
1	ტექნიკური ფართი	115.1 m2
2	ტექნიკური ფართი	39.2 m2
3	ტექნიკური ფართი	87.7 m2
4	ტექნიკური ფართი	51.1 m2
5	ტექნიკური ფართი	68.4 m2
6	ტექნიკური ფართი	43.2 m2
7	აივანი	43.3 m2
		437.2 m²

8	სადარბაზო	32.9 m²


დამკვეთი შპს „ჩემი სახლი„
მრავალბინიანი საცხოვრებელი კორპუსი „გ„ ბლოკი

საპროექტო ობიექტის მისამართი
ქ. თბილისი,
საბურთალოს რ-ნი,
საირმის ქ. №41-43,
შმიდტის ქ. №58-60

დირექტორი		
პრ. ავტორი	ა. ღოღობერიძე	
შეასრულა	ა. ღოღობერიძე	

ტექნიკური ნაწილის ბებმა
ნიშნული 6.300

ფორმატი	სტადია	ფურც.	თარიღი	მასშტაბი
A-3	მ.პ.	№	03.06.26.	1:500

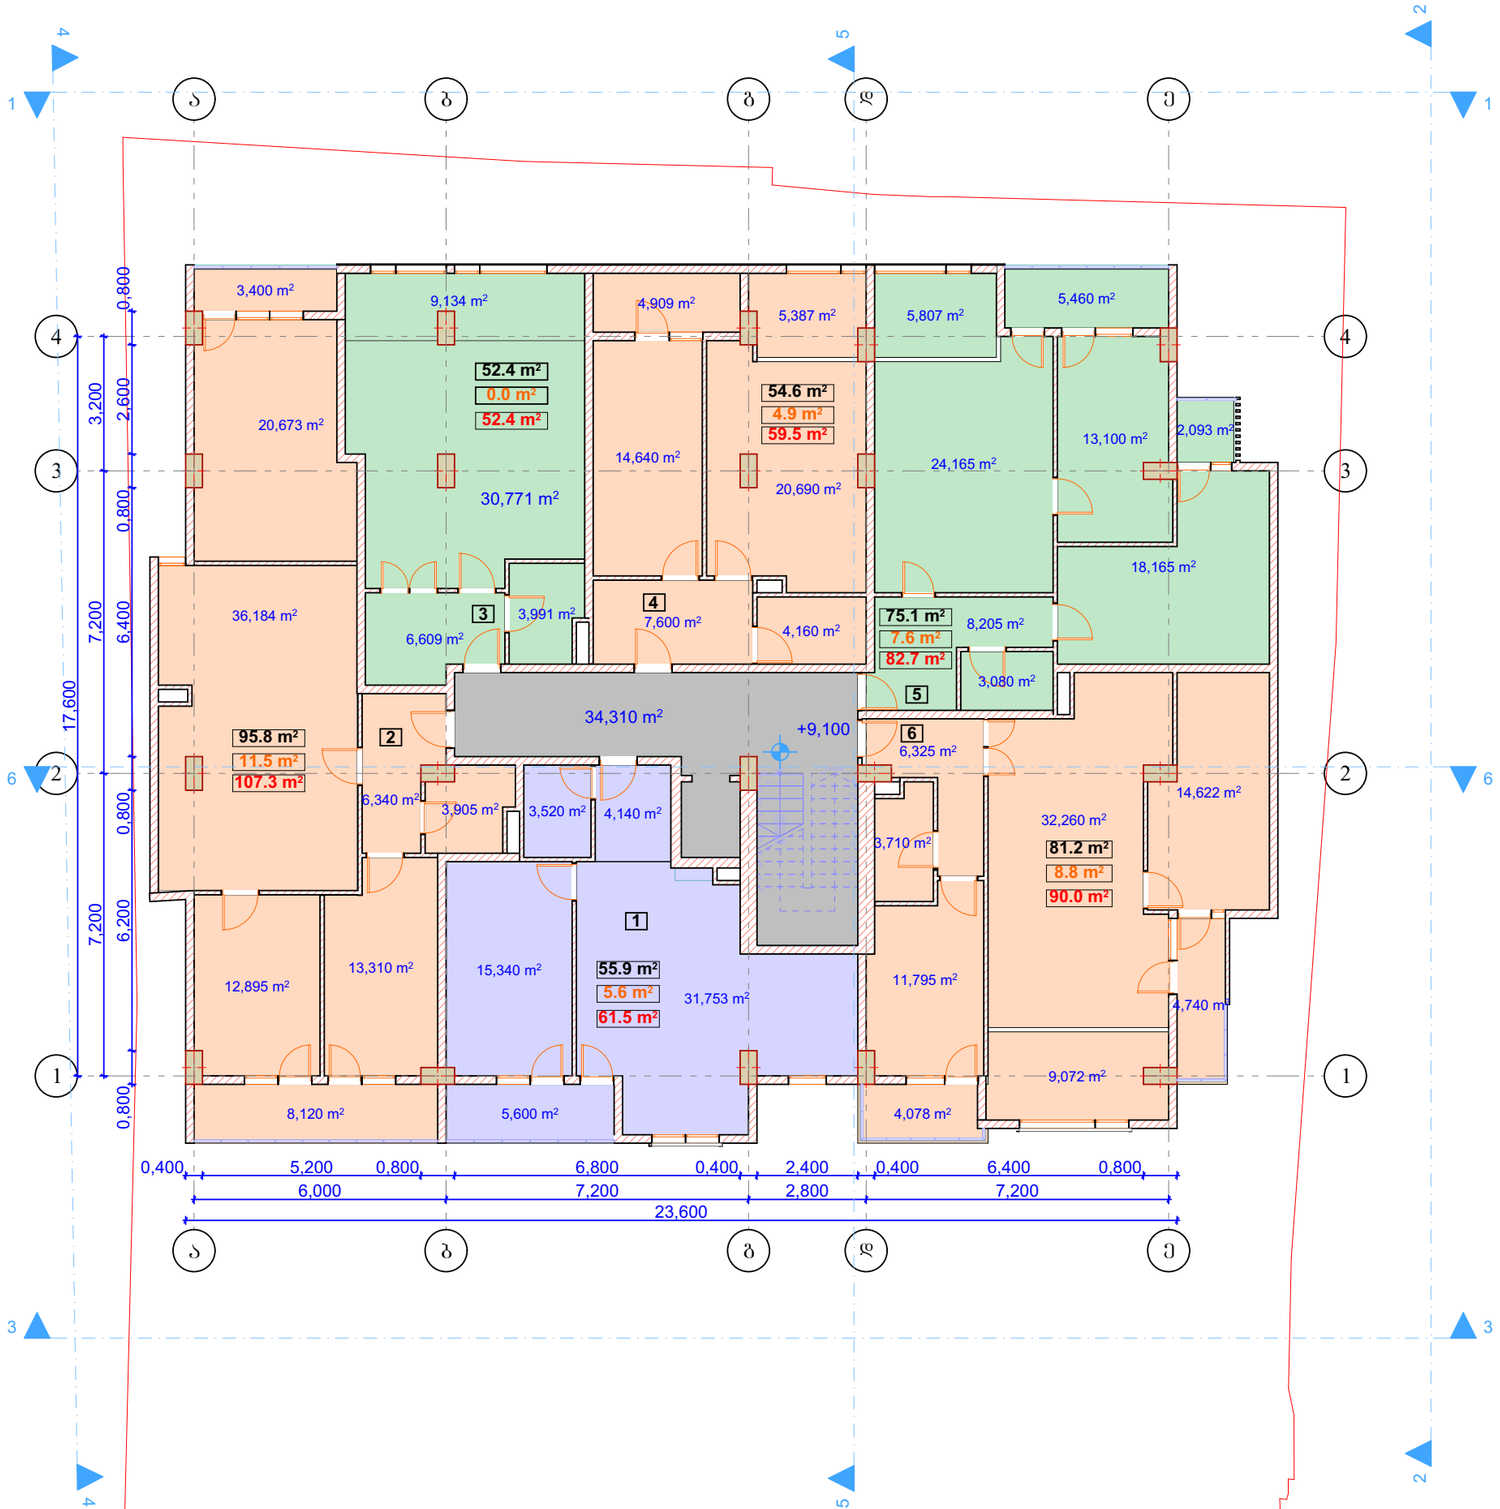

ექსპლიკაცია

№	საცხოვრებელი	აივანი	ჯამი
1	55.9 m²	5.6 m²	61.5 m²
2	95.8 m²	11.5 m²	107.3 m²
3	52.4 m²	0.0 m²	52.4 m²
4	54.6 m²	4.9 m²	59.5 m²
5	75.1 m²	7.6 m²	82.7 m²
6	81.2 m²	8.8 m²	90.0 m²
	415.0 m²	38.4 m²	453.4 m²

სადარბაზო 34.3 m²


დამკვეთი შპს „ჩემი სახლი„ მრავალბინიანი საცხოვრებელი კორპუსი „ბ„ ბლოკი

საპროექტო ობიექტის მისამართი
ქ. თბილისი, საბურთალოს რ-ნი, საირმის ქ. №41-43, შმიდტის ქ. №58-60

დირექტორი		
პრ. არქიტორი	ა. ლოლოშვილი	
შესრულა	ა. ლოლოშვილი	

2 სართულის გეგმა ნიშნული 9.100

ფორმატი	სტადია	ფურც.	თარიღი	მასშტაბი
A-3	მ.პ.	№	03.06.26.	1:500

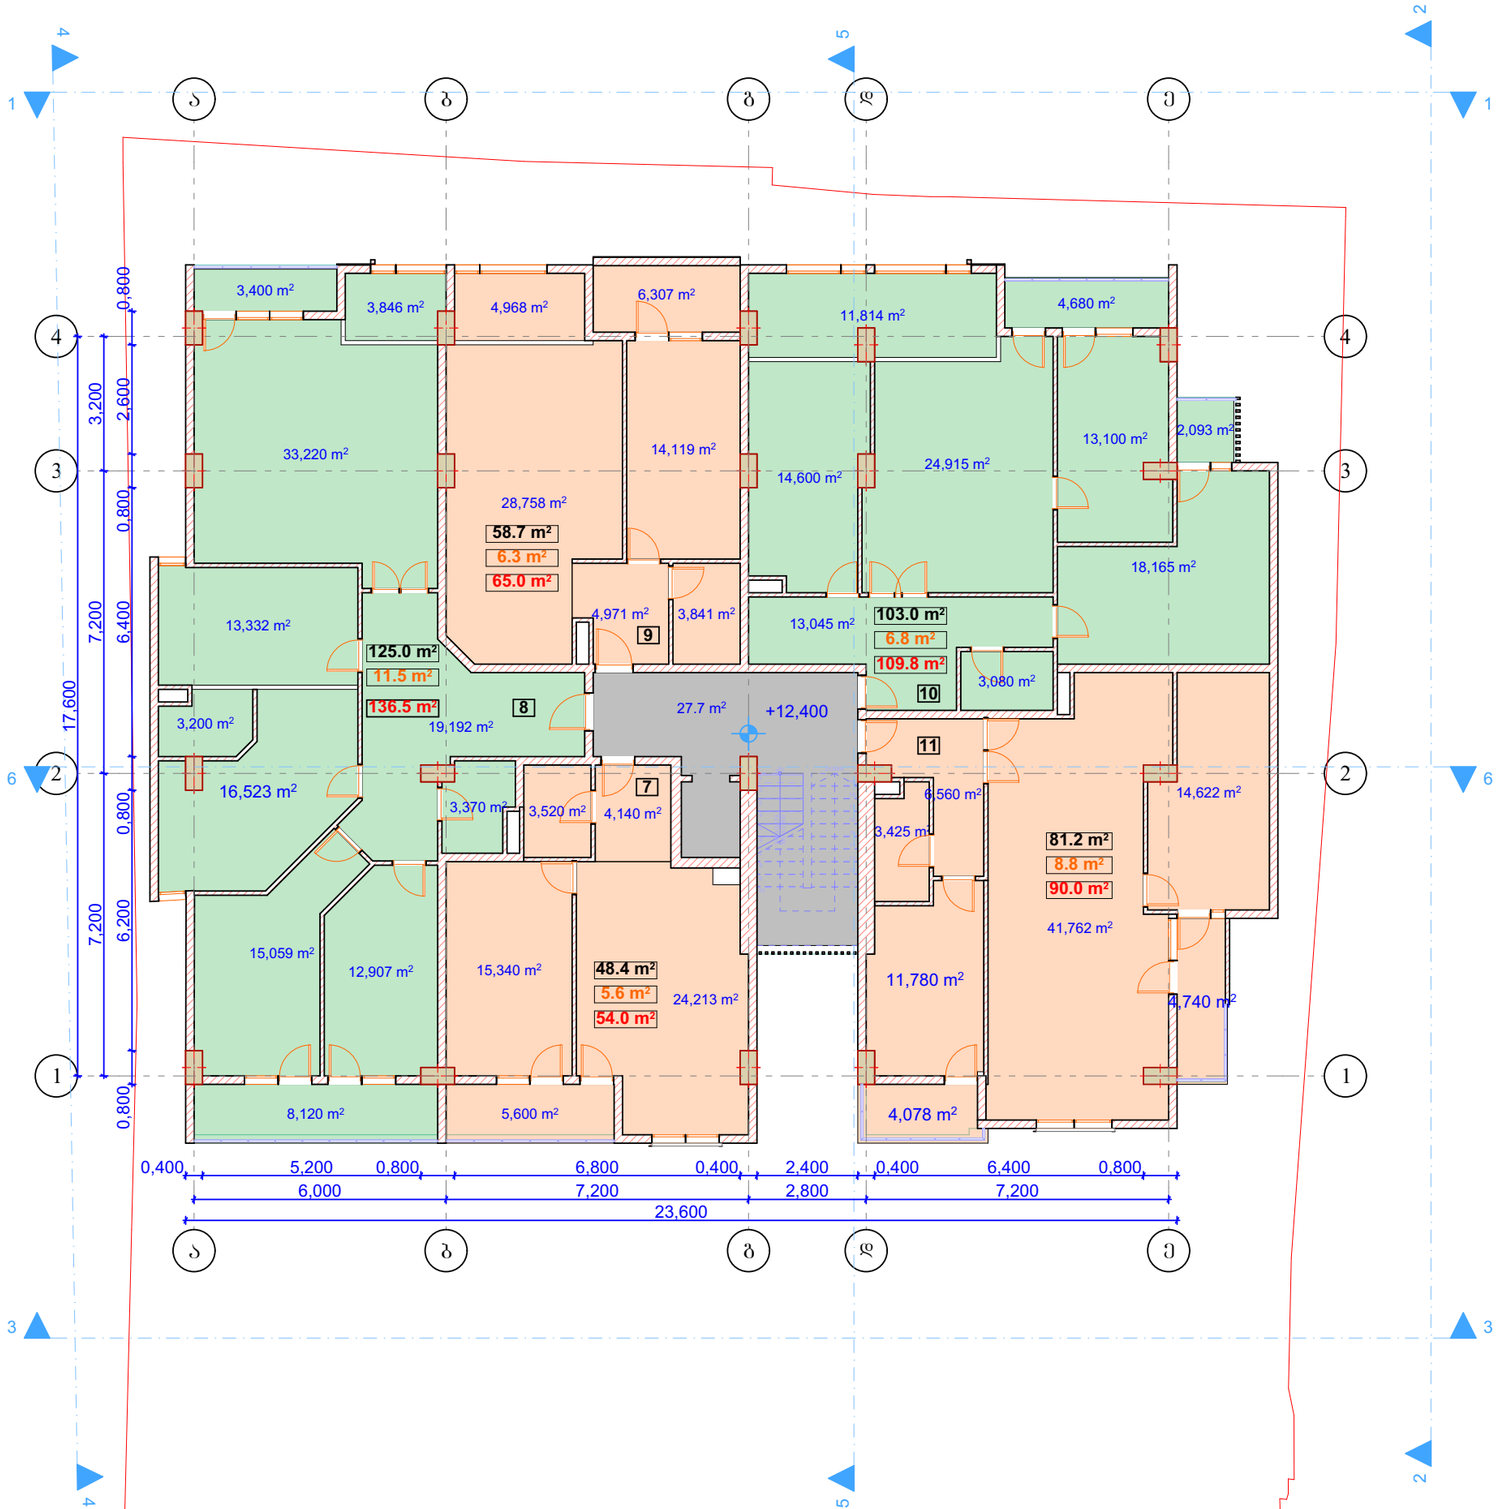

ექსპლიკაცია

№	საცხოვრებელი	აივანი	ჯამი
7	48.4 m²	5.6 m²	54.0 m²
8	125.0 m²	11.5 m²	136.5 m²
9	58.7 m²	6.3 m²	65.0 m²
10	103.0 m²	6.8 m²	109.8 m²
11	81.2 m²	8.8 m²	90.0 m²
	416.3 m²	39.0 m²	455.3 m²

სადარბაზო 27.7 m²


დამკვეთი შპს „ჩემი სახლი„ მრავალბინიანი საცხოვრებელი კორპუსი „ბ„ ბლოკი

საპროექტო ობიექტის მისამართი
ქ. თბილისი, საბურთალოს რ-ნი, საირმის ქ. №41-43, შმიდტის ქ. №58-60

დირექტორი		
პრ. არქიტორი	ა. ლოლობერიძე	
შეასრულა	ა. ლოლობერიძე	

3 სართულის ბეჭმა ნიშნული 12.400

ფორმატი	სტადია	ფურც.	თარიღი	მასშტაბი
A-3	მ.პ.	№	03.06.26.	1:500

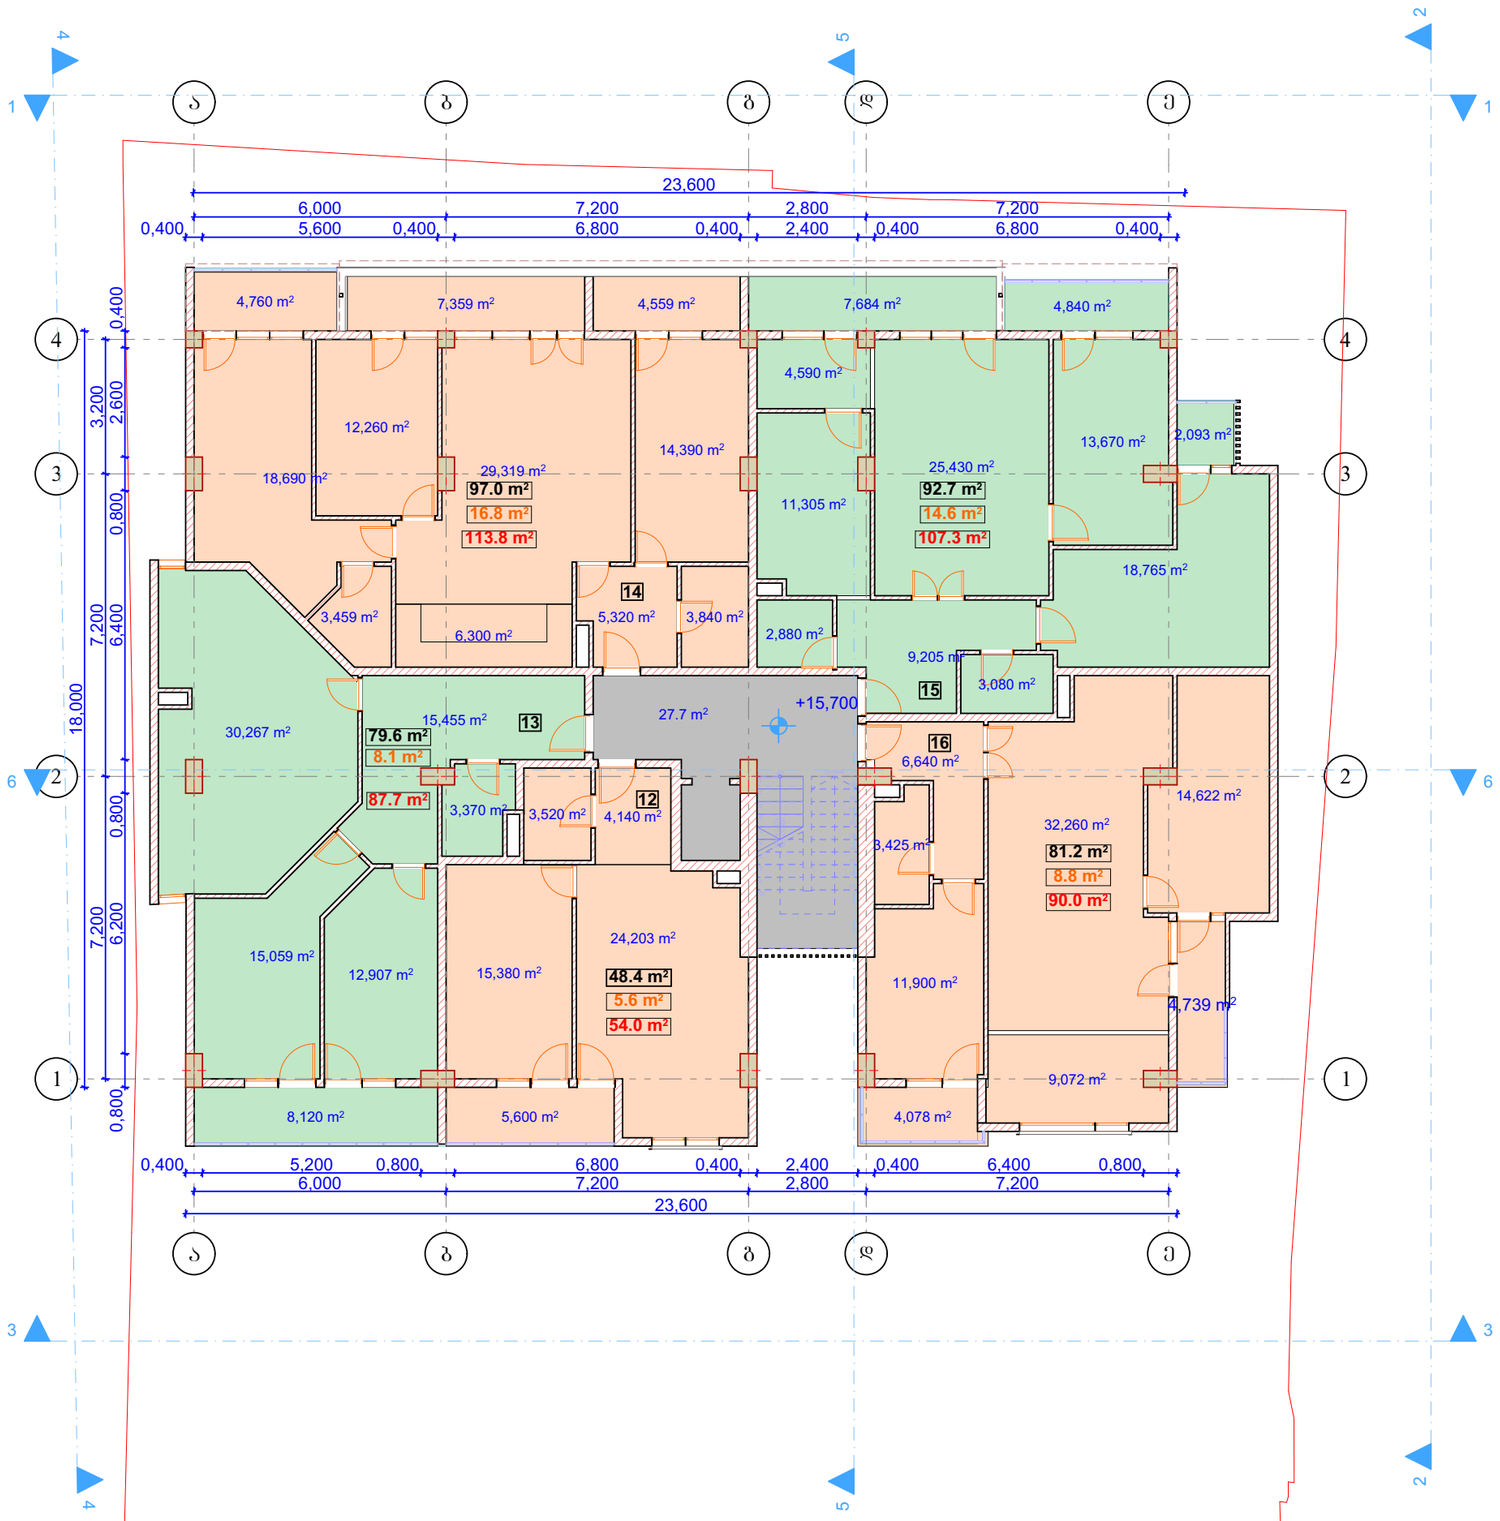

ექსპლიკაცია

№	სახელოსნო	აივანი	ჯამი
12	48.4 m²	5.6 m²	54.0 m²
13	79.6 m²	8.1 m²	87.7 m²
14	97.0 m²	16.8 m²	113.8 m²
15	92.7 m²	14.6 m²	107.3 m²
16	81.2 m²	8.8 m²	90.0 m²
	398.9 m²	53.9 m²	452.8 m²

სადარბაზო 27.7 m²


დამკვეთი შპს „ბემი სახლი„ მრავალბინიანი საცხოვრებელი კორპუსი „ბ„ ბლოკი

საპროექტო ობიექტის მისამართი
ქ. ობილისი, საბურთალოს რ-ნი, საირმის ქ. №41-43, შმიდტის ქ. №58-60

დირექტორი		
პრ. ავტორი	ა. ღოღობერიძე	
შეასრულა	ა. ღოღობერიძე	

4 სართულის გეგმა ნიშნული 15.700

ფორმატი	სტადია	ფურც.	თარიღი	მასშტაბი
A-3	მ.პ.	№	03.06.26.	1:500

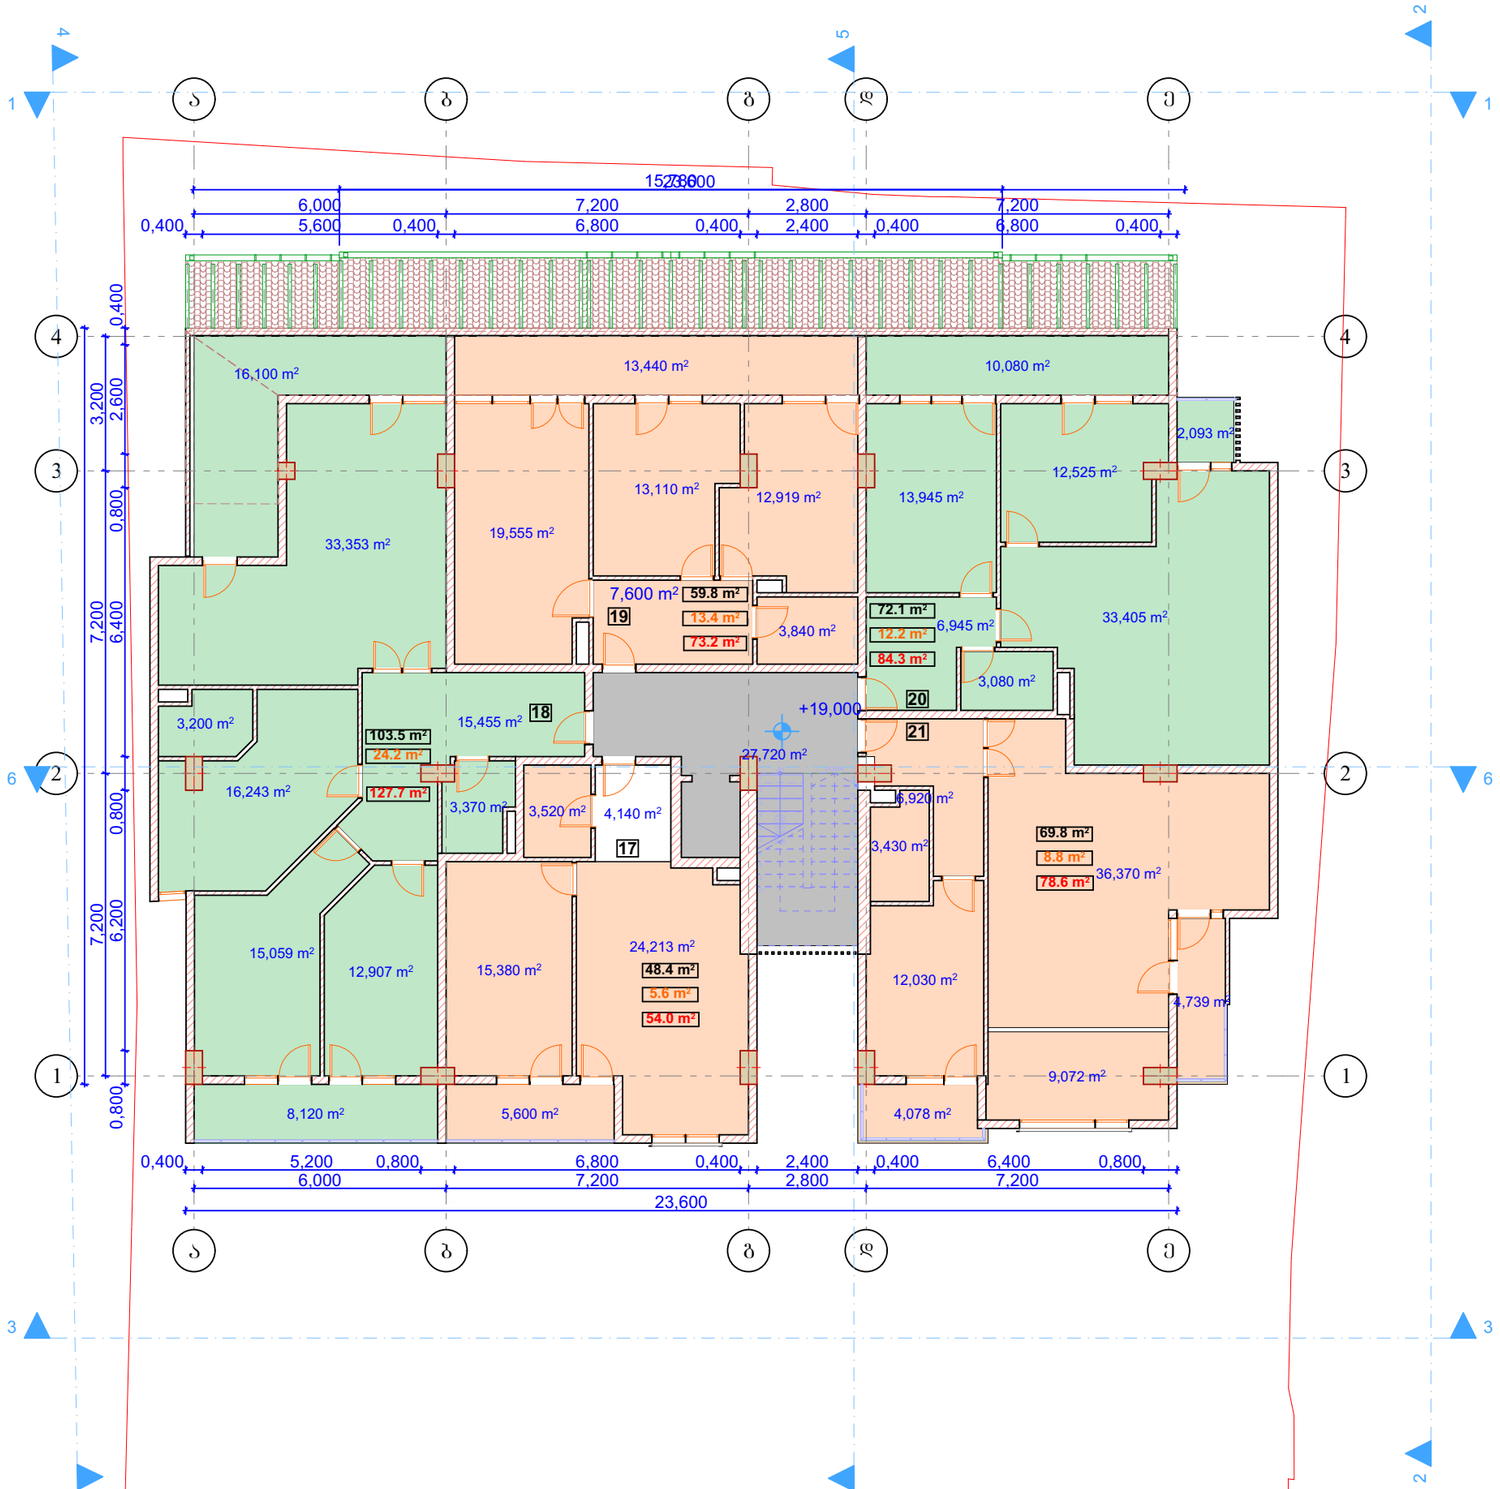

ექსპლიკაცია

№	საცხოვრებელი	აივანი	ჯამი
17	48.4 m²	5.6 m²	54.0 m²
18	103.5 m²	24.2 m²	127.7 m²
19	59.8 m²	13.4 m²	73.2 m²
20	72.1 m²	12.2 m²	84.3 m²
21	69.8 m²	8.8 m²	78.6 m²
	353.6 m²	64.2 m²	417.8 m²

სადარბაზო 27.7 მ²


დამკვეთი შპს „ჩემი სახლი„
მრავალბინიანი საცხოვრებელი კორპუსი „გ„ ბლოკი

საპროექტო ობიექტის მისამართი
ქ. თბილისი,
საბურთალოს რ-ნი,
საირმის ქ. №41-43,
შმიდტის ქ. №58-60

დირექტორი		
პრ. ავტორი	ა. ღოღობერიძე	
შეასრულა	ა. ღოღობერიძე	

5 სართულის გეგმა ნიშნული 19.000

ფორმატი	სტადია	ფურც.	თარიღი	მასშტაბი
A-3	მ.პ.	№	03.06.26.	1:500

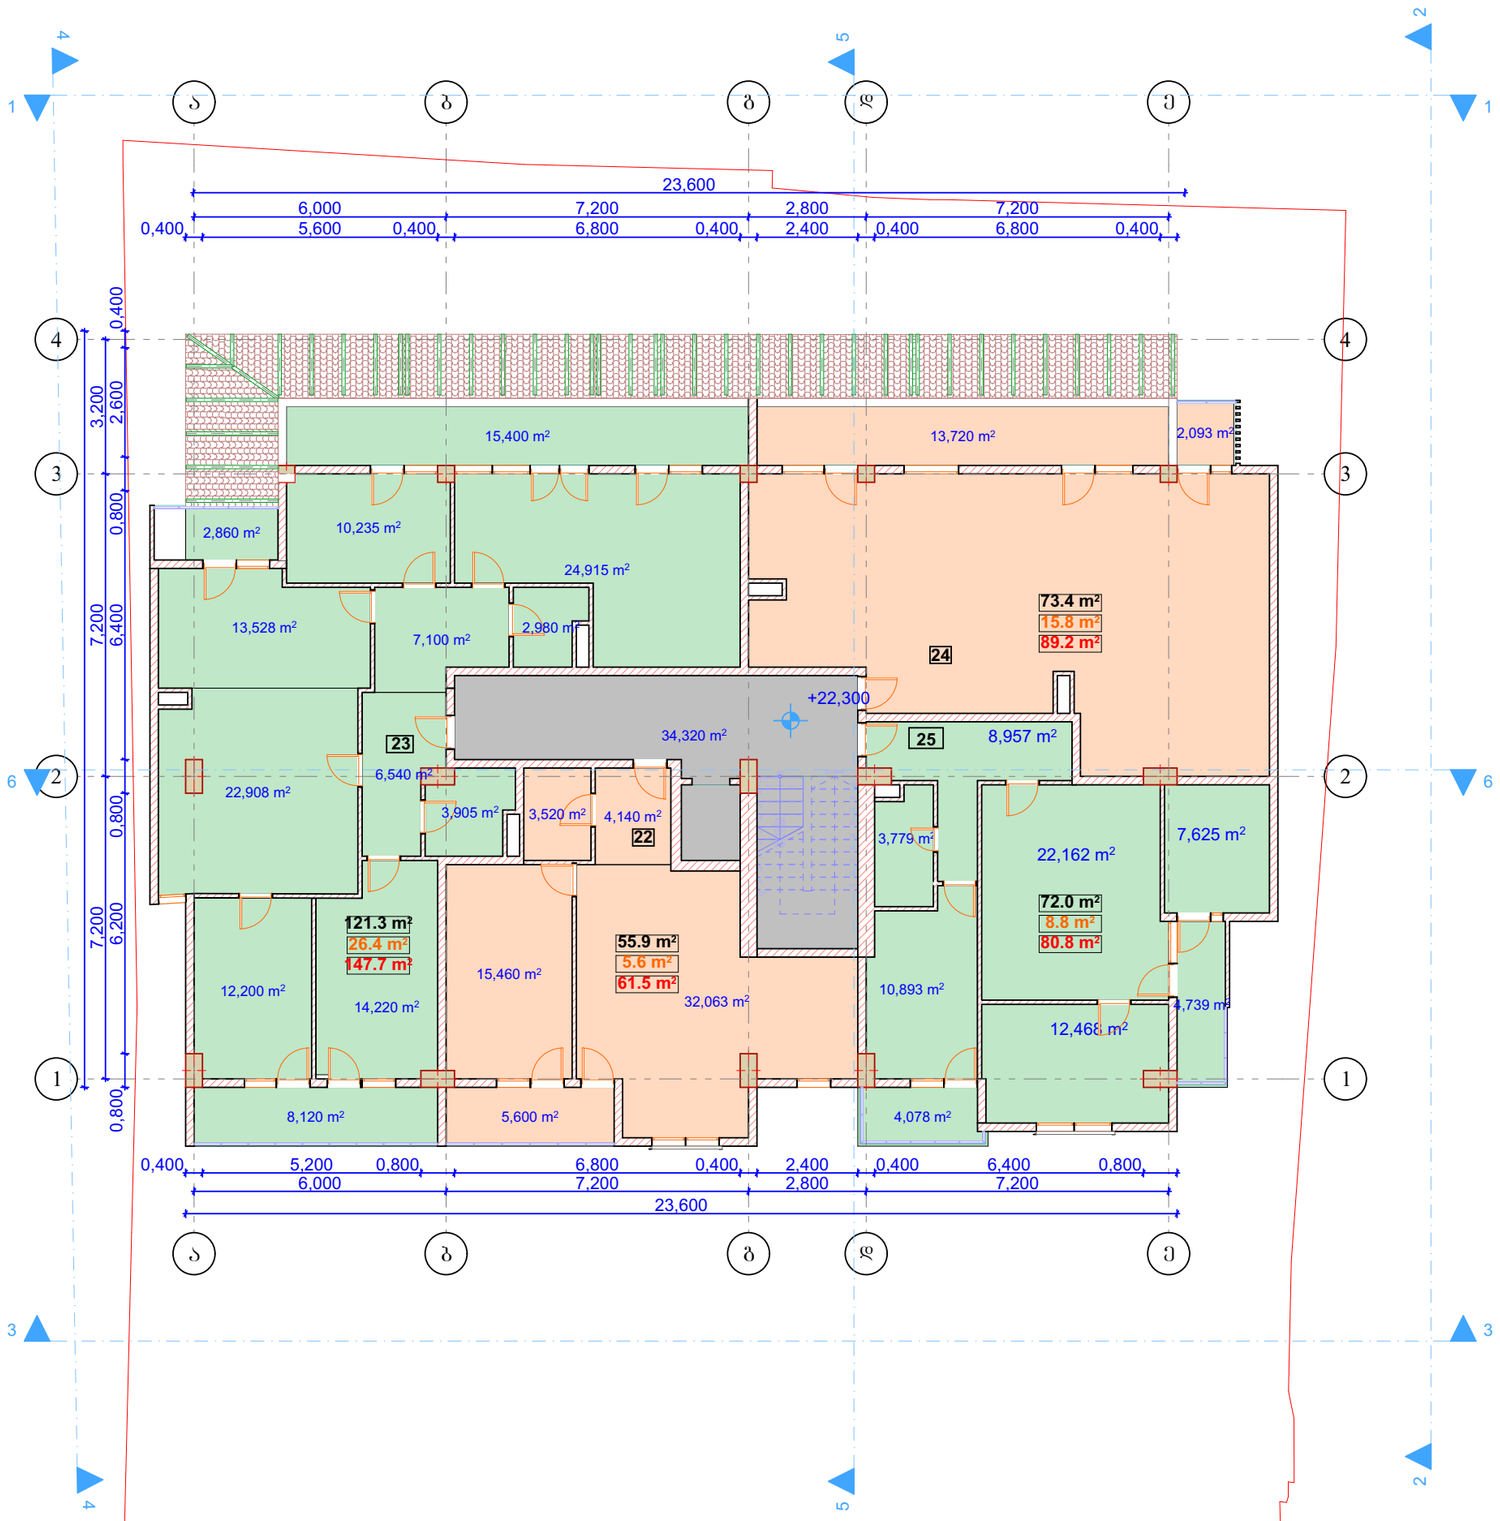

ექსპლიკაცია

№	საცხოვრებელი	აივანი	ჯამი
22	55.9 m²	5.6 m²	61.5 m²
23	121.3 m²	26.4 m²	147.7 m²
24	73.4 m²	15.8 m²	89.2 m²
25	72.0 m²	8.8 m²	80.8 m²
	322.6 m²	56.6 m²	379.2 m²

სადარბაზო 34.3 მ²


დამკვეთი შპს „ჩემი სახლი„ მრავალბინიანი საცხოვრებელი კორპუსი „ბ„ ბლოკი

საპროექტო ობიექტის მისამართი
ქ. თბილისი, საბურთალოს რ-ნი, საირმის ქ. №41-43, შმიდტის ქ. №58-60

დირექტორი		
პრ. არქიტორი	ა. ღოღობერიძე	
შესრულა	ა. ღოღობერიძე	

ნ სართულის გეგმა ნიშნული 22.300

ფორმატი	სტადია	ფურც.	თარიღი	მასშტაბი
A-3	მ.პ.	№	03.06.26.	1:500

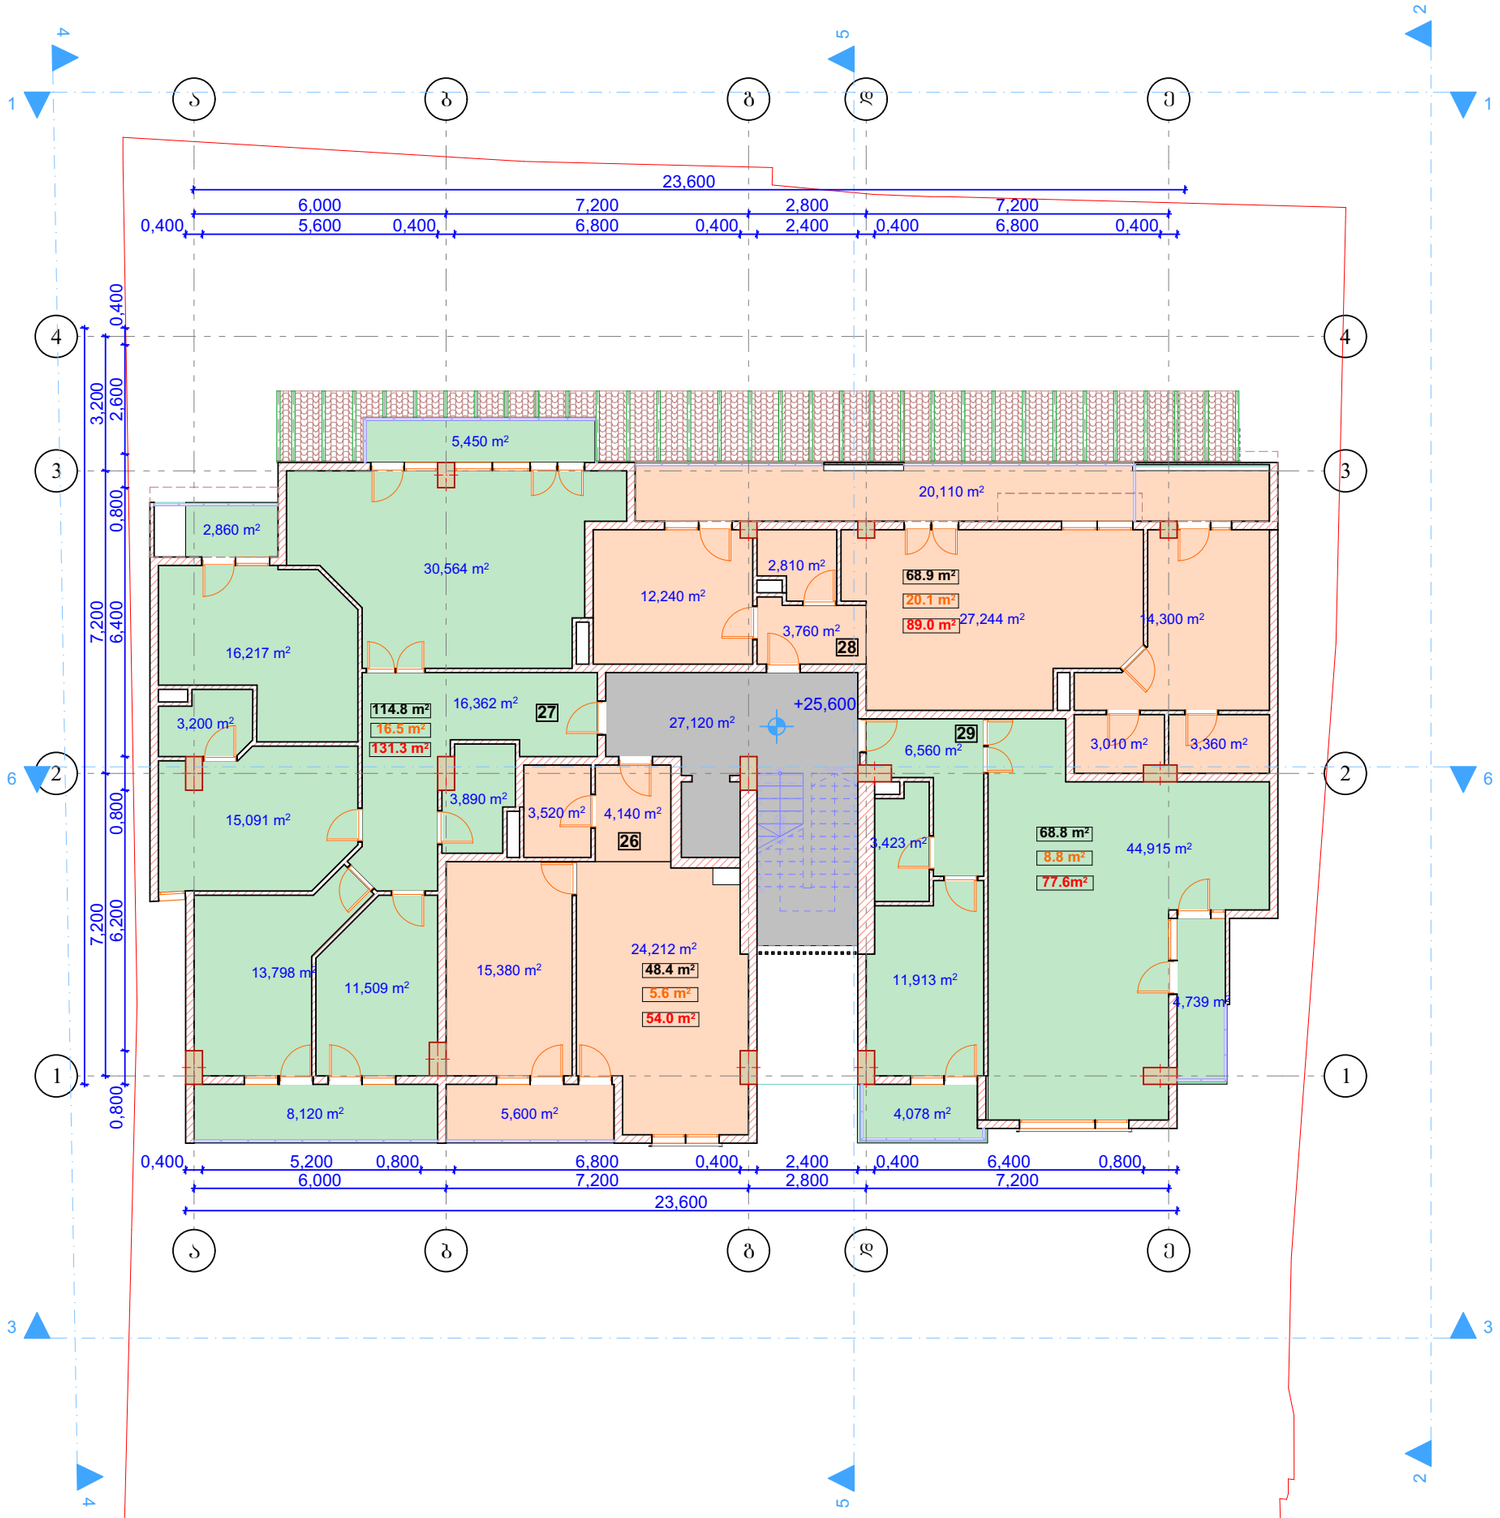

ექსპლიკაცია

№	საცხოვრებელი	აივანი	ჯამი
26	48.4 m²	5.6 m²	54.0 m²
27	114.8 m²	16.5 m²	131.3 m²
28	68.9 m²	20.1 m²	89.0 m²
29	68.8 m²	8.8 m²	77.6 m²
	300.9 m²	51.0 m²	351.9 m²

სადარბაზო	27.1 m²


დამკვეთი შპს „ჩემი სახლი„ მრავალბინიანი საცხოვრებელი კორპუსი „ბ„ ბლოკი

საპროექტო ობიექტის მისამართი
ქ. თბილისი, საბურთალოს რ-ნი, საირმის ქ. №41-43, შმიდტის ქ. №58-60

დირექტორი		
პრ. ავტორი	ა. ლოლოშვილი	
შეასრულა	ა. ლოლოშვილი	

7 სართულის ბეჭმა ნიშნული
25.600

ფორმატი	სტადია	ფურც.	თარიღი	მასშტაბი
A-3	მ.პ.	№	03.06.26.	1:500

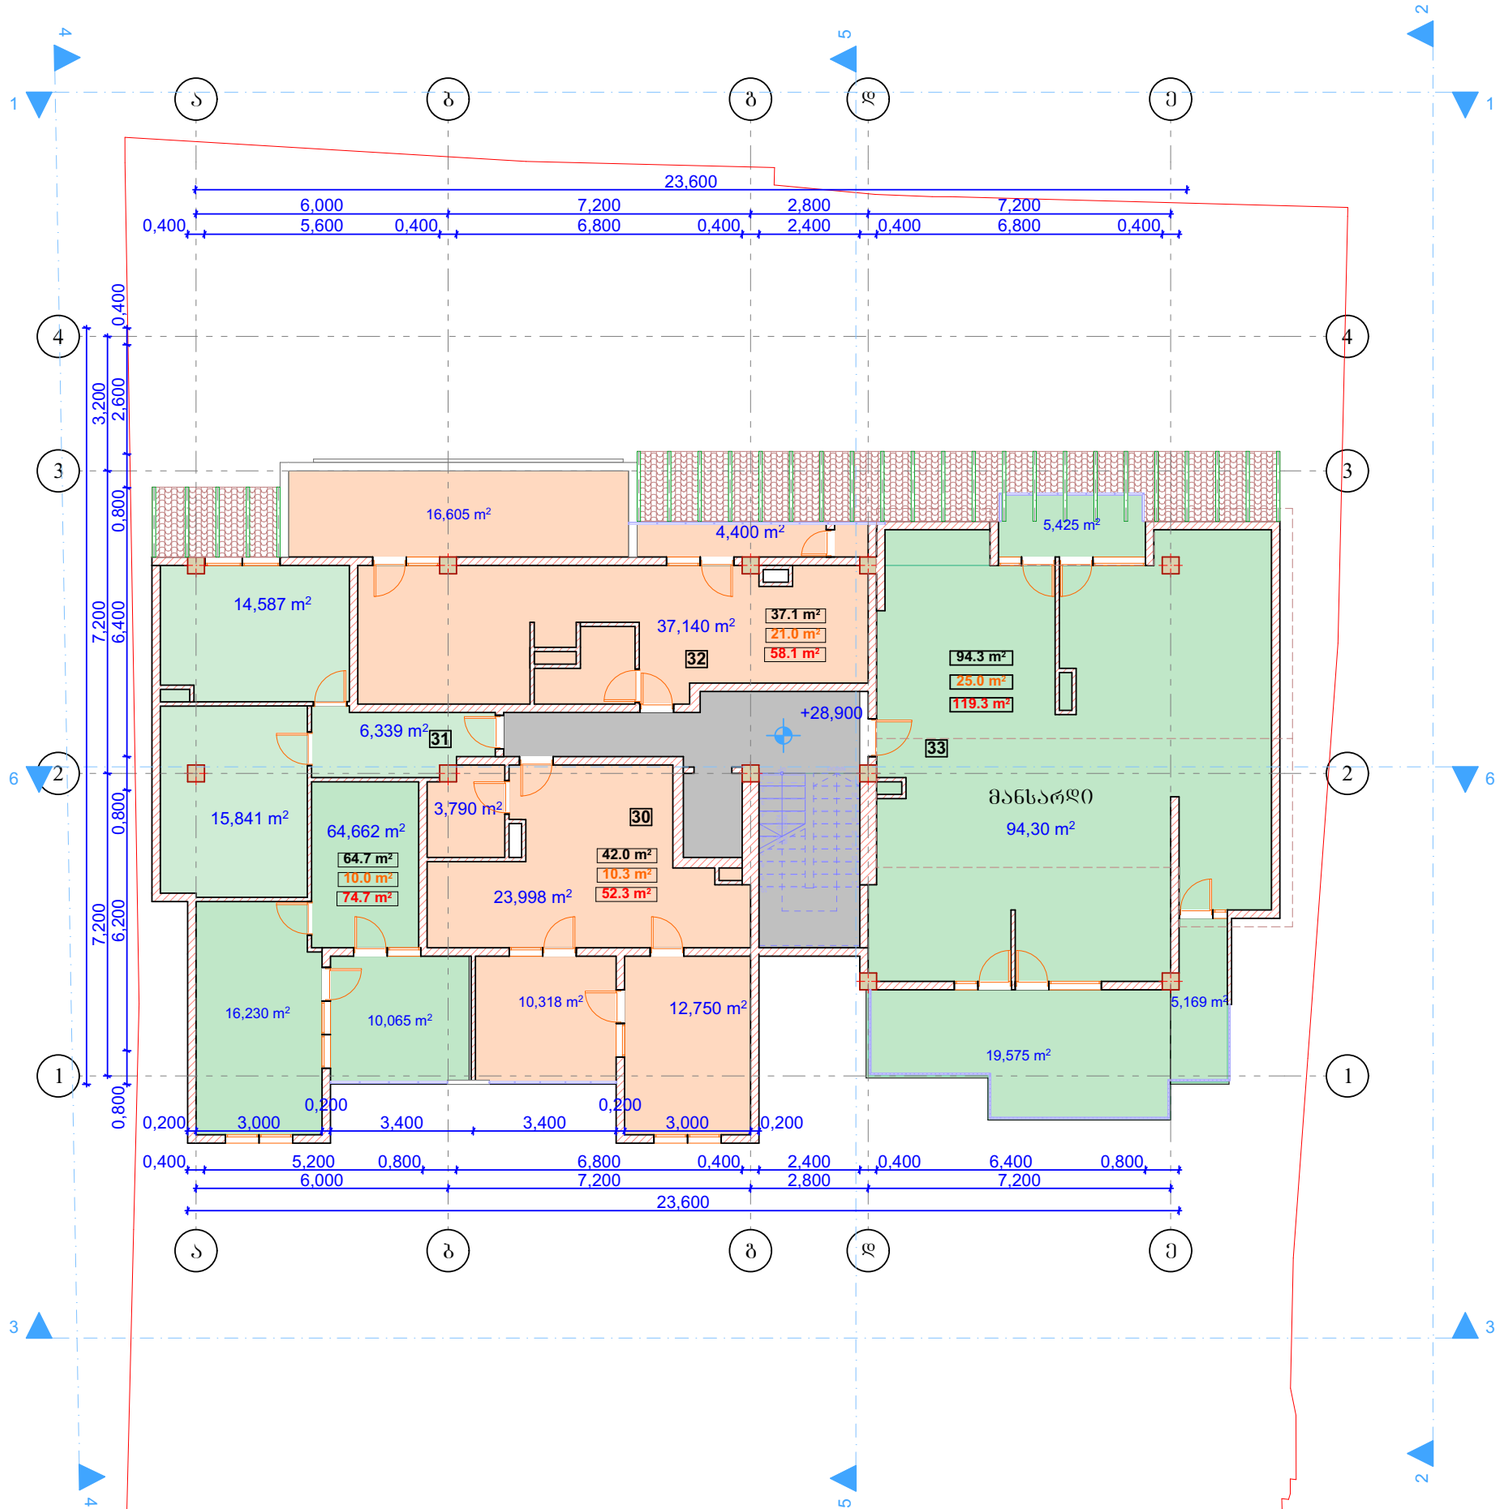

ექსპლიკაცია

№	საცხოვრებელი	აივანი	ჯამი
30	42.0 m²	10.3 m²	52.3 m²
31	64.7 m²	10.0 m²	74.7 m²
32	37.1 m²	21.0 m²	58.1 m²
33	94.3 m²	25.0 m²	119.3 m²
	238.1 m²	66.3 m²	304.4 m²

სადარბაზო	27.1 m²


დამკვეთი შპს „ჩემი სახლი„
მრავალბინიანი საცხოვრებელი კორპუსი „ბ„ ბლოკი

საპროექტო ობიექტის მისამართი
ქ. თბილისი,
საბურთალოს რ-ნი,
საირმის ქ. №41-43,
შმიდტის ქ. №58-60

დირექტორი		
პრ. ავტორი	ა. ლოლოშვილი	
შეასრულა	ა. ლოლოშვილი	

8 სართულის ბეჭმა ნიშნული
28.900

ფორმატი	სტადია	ფურც.	თარიღი	მასშტაბი
A-3	მ.პ.	№	03.06.26.	1:500

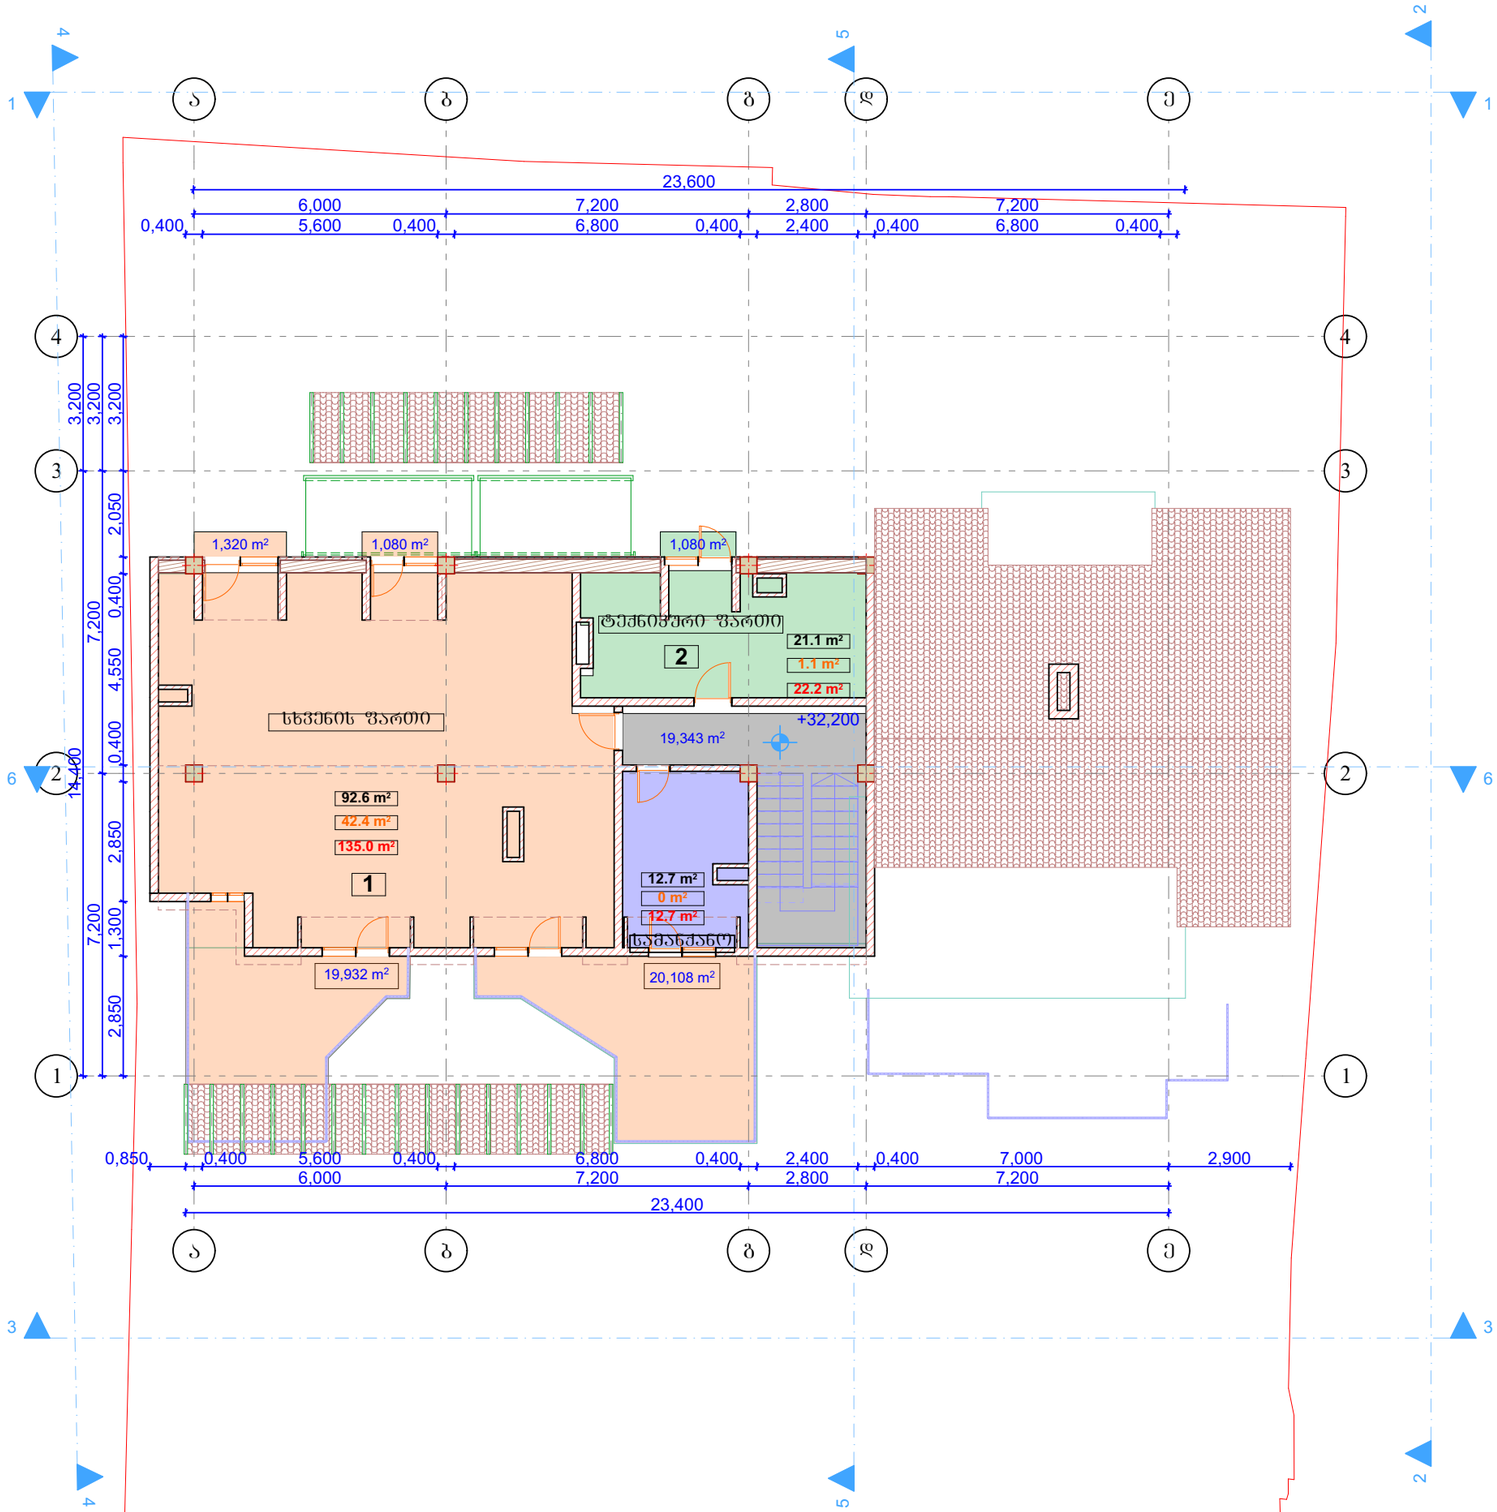

ექსპლიკაცია

№	საცხოვრებელი	აივანი	ჯამი
სამანქანო	12.7 m²	0.0 m²	12.7 m²
1	92.6 m²	42.4 m²	135.0 m²
2	21.1 m²	1.1 m²	22.2 m²

სადარბაზო 19.3 m²


დამკვეთი შპს „ჩემი სახლი„
მრავალბინიანი საცხოვრებელი კორპუსი „ბ„ ბლოკი

საპროექტო ობიექტის მისამართი
ქ. თბილისი,
საბურთალოს რ-ნი,
საირმის ქ. №41-43,
შმიდტის ქ. №58-60

დირექტორი		
პრ. ავტორი	ა. ლოლობერიძე	
შეასრულა	ა. ლოლობერიძე	

9 სართულის ბებმა ნიშნული
32.00

ფორმატი	სტადია	ფურც.	თარიღი	მასშტაბი
A-3	მ.პ.	№	03.06.26.	1:500

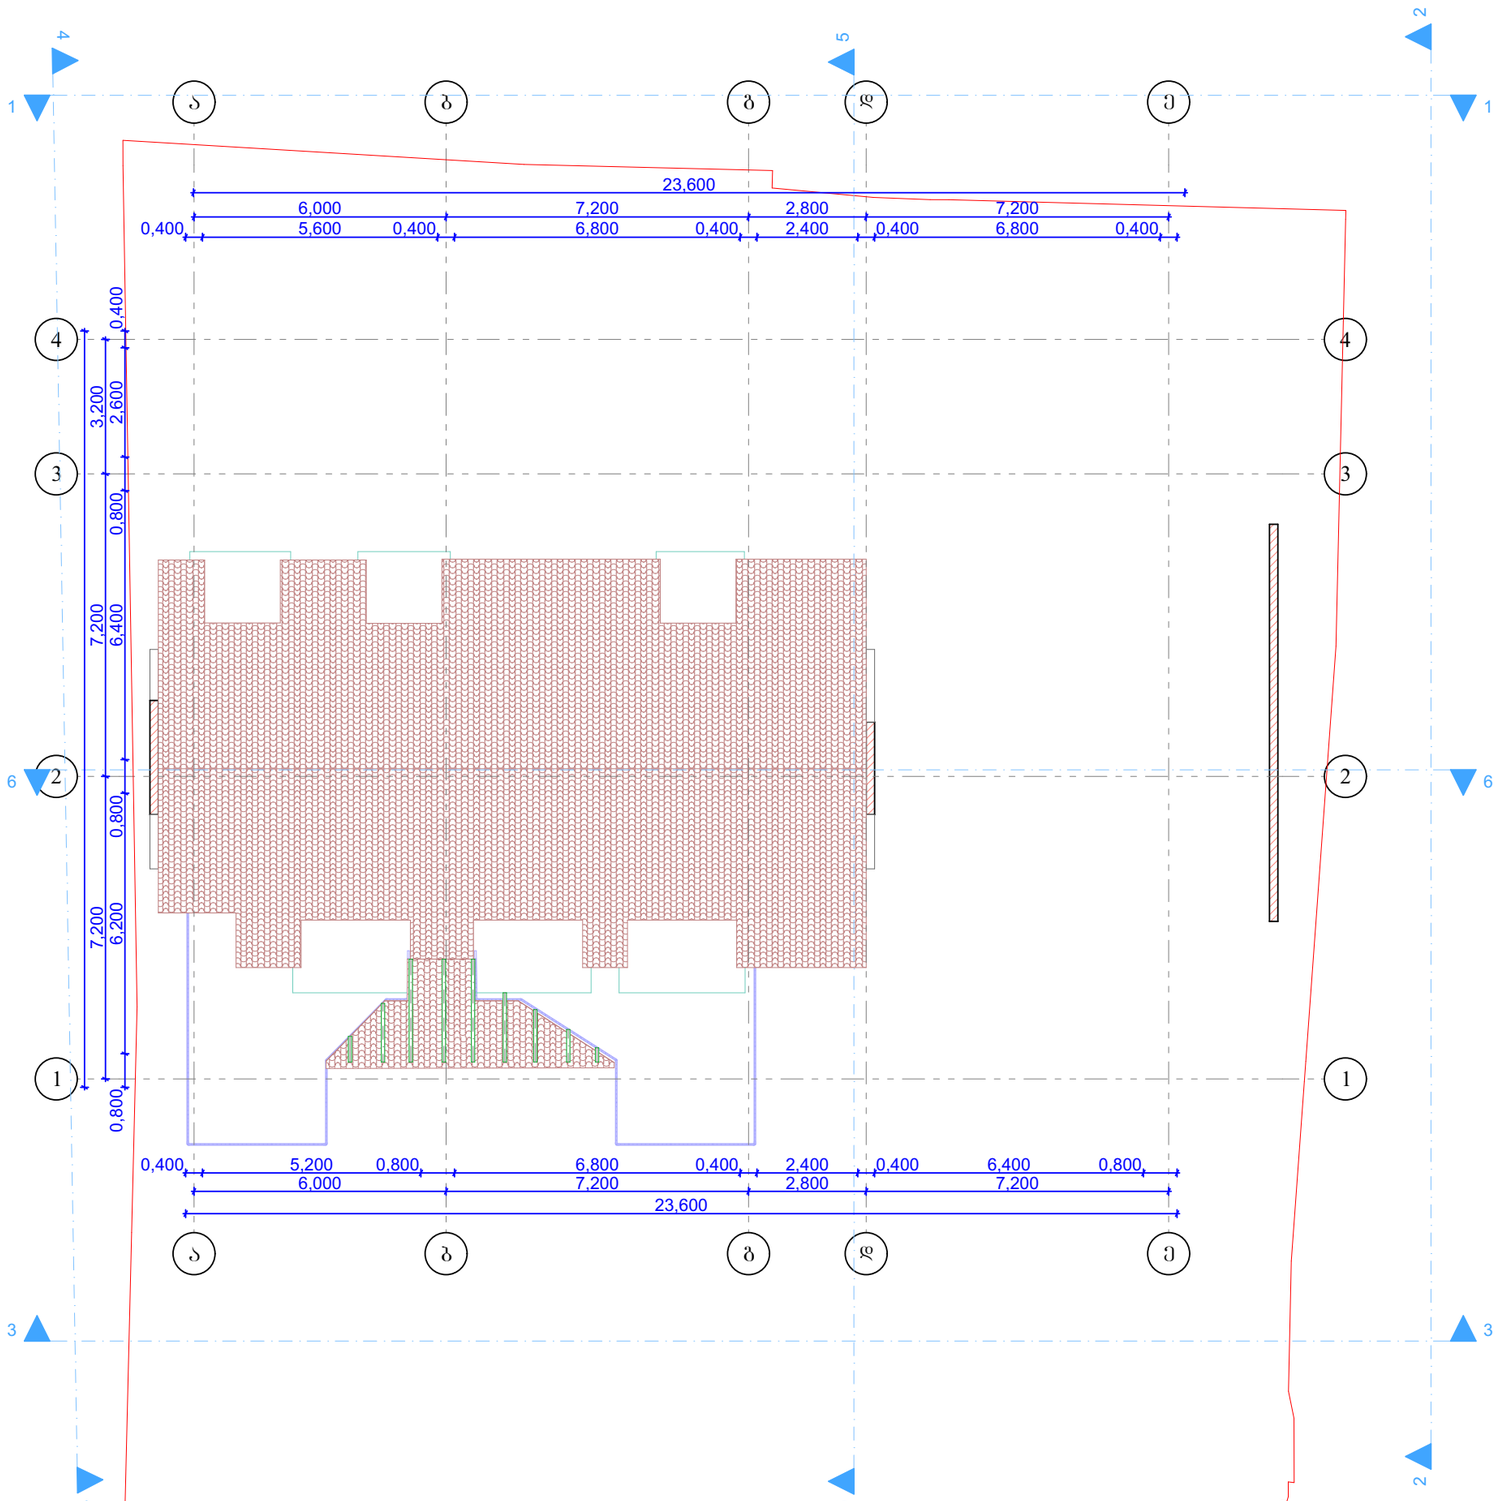

ექსპლიკაცია

№	საცხოვრებელი	ოთახი	ჯამი

დამკვეთი შპს „ჩემი სახლი„
მრავალბინიანი საცხოვრებელი კორპუსი „გ„ ბლოკი

საპროექტო ობიექტის მისამართი
ქ. თბილისი,
საბურთალოს რ-ნი,
საირმის ქ. №41-43,
შმიდტის ქ. №58-60

დირექტორი		
არ. ავტორი	ა. ღოღობერიძე	
შეასრულა	ა. ღოღობერიძე	

გადახურვის გეგმა

ფორმატი	სტადია	ფურც.	თარიღი	მასშტაბი
A-3	მ.პ.	№	03.06.26.	1:500