13 535.707

102
537.953

9538.837

8 537.488

7
536.092

6538.441

5536.118

4
535.04

3 537.226

2
536.324

153.817

354.67

14
53.806

103 537.844

89
537.523

78
535.951

67
538.175

56 536.405

45
535.250

34
536.97

2356.283

535.702 12

4
53.785

104
537.671

79 535.694

68 537.715

57 536.779

46
535.104

35 536.869

24
536.205

1353.49

5 534.749

105 537.619

69
537.66

58 536.847

47535.001

36
5.678

25536.378

14
535.327

6
534.86

106
537.392

59
36.761

48
534.857

37
536.542

26
536.453

15536.031

7
534.934

107
537.164

49 534.629

38
536.465

27
536.570

16
53.045

8535.111

108
536.741

39
536.495

28 536.761

17
535.948

9
53.327

109
536.591

29
536.947

18
535.864

90
537.642

19
535.985

91537.804

80535.553

92
538.029

81535.785

70
537.548

9358.213

82
535.932

71537.280

60536.862

94
538.703

8356.251

72 537.198

61537.086

50 535.112

95
538.737

84
536.320

7357.198

62
537.247

5135.258

40
536.34

10
536.251

96
538.964

85
36.715

74
537.015

63537.376

52
535.140

41536.108

30 537.286

1 536.106

10538.641

97
539.362

86536.983

75536.763

64 537.725

53535.407

42535.878

3157.146

20
536.038

1534.351

12 535.419

101 538.340

98539.171

87
53.207

76
536.490

65
38.049

54 535.684

435.745

32
57.525

21 536.288

10
535.50

2
534.46

495585 4616285

77.01

114.26

115.14

77.06

ქ. თბილისი,

მიწის ნაკვეთის საკ. კოდი: 81.08.19.589

t o p o g e g m a

მასშტაბი: 1:500

2qs

4600000 37000

ნაძვი პირობითი აღნიშვნები
შენობა (სართული)

მშენებარე (დანგრეული) შენობა

ბეტონის კედელი

ფარდული

ელ. ქვესადგური

ელ. გადამცემი ხაზი

ასფალტირებული გზა

მოხრეშილი (გრუნტის) გზა

რკინიგზა

reperi

ლითონის ღობე

UTM კოორდინატთა ბადე

სიმაღლის ნიშნული

ელ. ბოძი

ხის ღობე

ხიდი

ფლატე (თხრილი)

მდინარე, ღელე

ბეტონის kiuveti

ტბა, წყალსაცავი

xe

tye

ბუჩქი

ბაღი

მინდორი

გაზსადენი

წყალსადენი

კანალიზაცია

Zegli

Wis luki

საგზაო ნიშანი

მაღალი ძაბვის ხაზი

საკვლევი ტერიტორია

bilbordi

სანიაღვრე

მიწის kiuveti

t o p o g e g m a

დამკვეთი:

მისამართი:

სასოფლო-სამეურნეო

საკვლევი ტერიტორიის ფართობი:

მიწის ნაკვეთის

დანიშნულება:

დირექტორი

მასშტაბი: 1:500

ა. გოგობერიშვილი

ლ. მამისაშვილი

კომპ. უზრუნ.

07/09/2024

8500 kv.m.

ტელ.: 551 090442

Email: levanmamisashvili78@gmail.com

მასშტაბი: 1:500

50 25 0 50 100

1 სანტიმეტრში 5 მეტრი

ჰორიზონტალები - 0.5 მეტრი

მასიური ჰორიზონტალები - 2.0 მეტრი

პროექცია UTM ზონა თ38 კოორდინატთა სისტემა WGS 84

W E

S

N

შემსრულებელი

თარიღი:

შპს დელტა კონ სალტინგი  ,' ნოʳეʸი  

ქ. თბილისი, დიდი ლილო

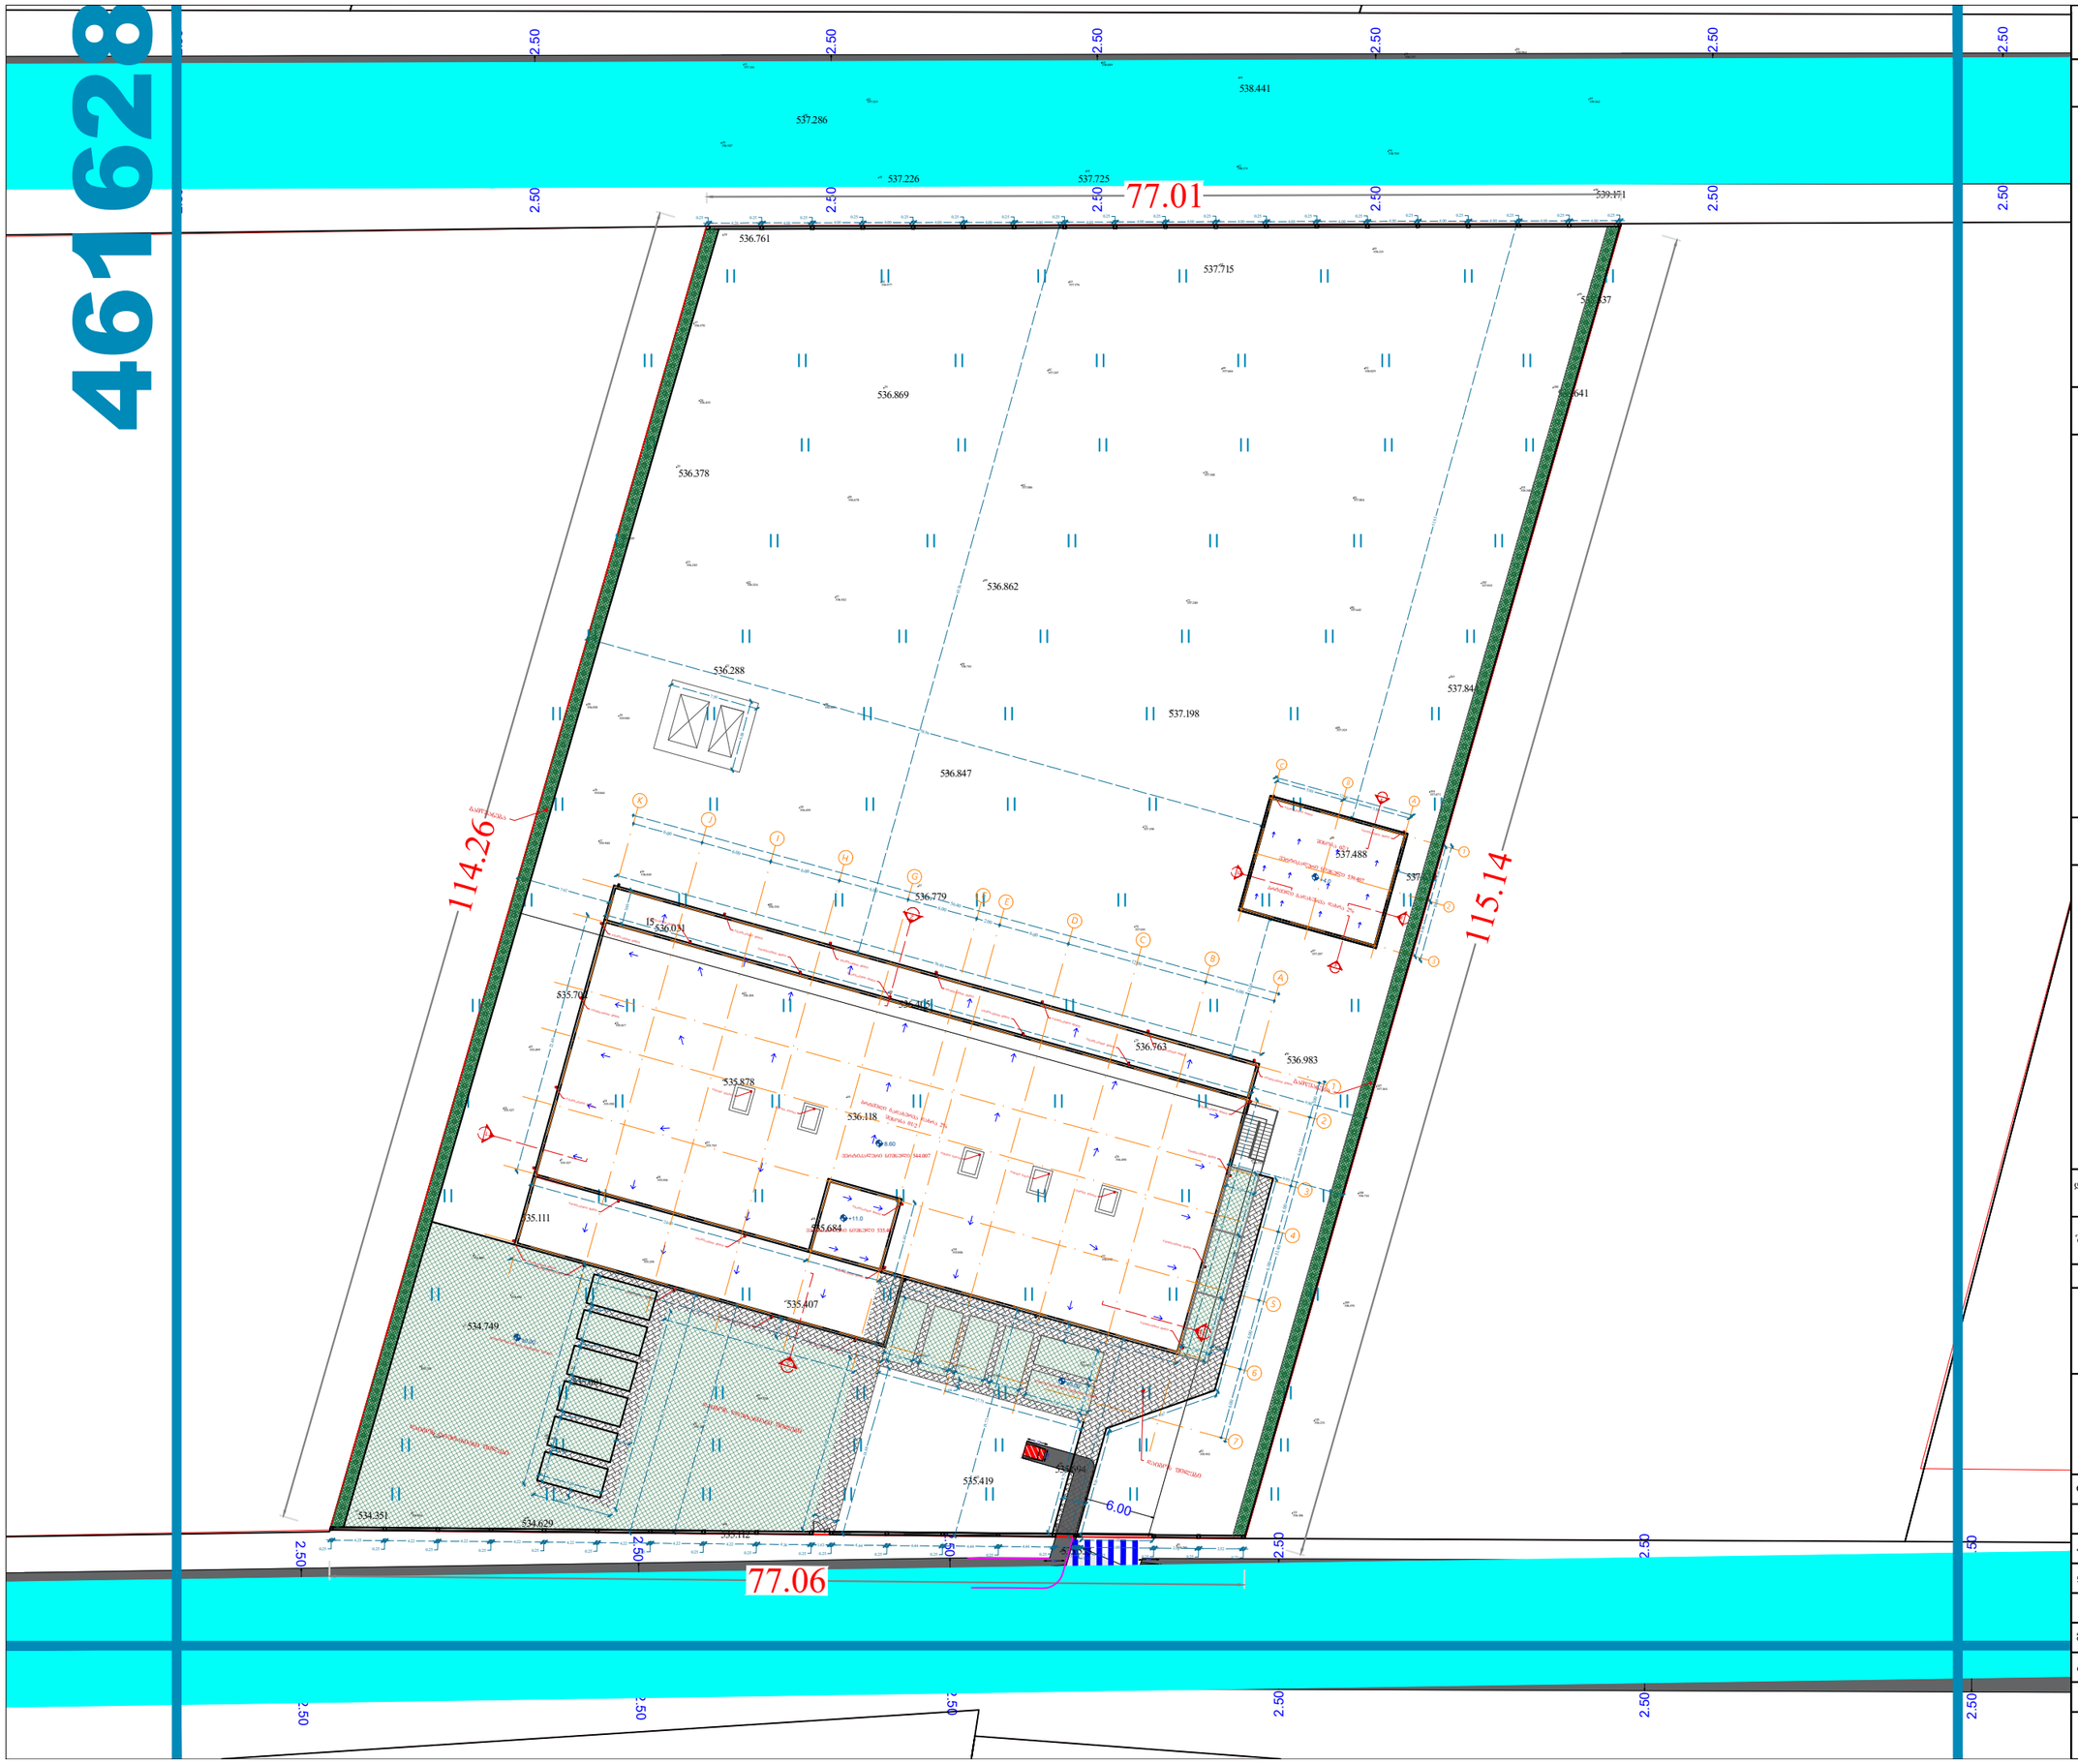

6.00 2.50 2.50

6.00 2.50 2.50

6.00 2.50 2.50

6.00 2.50 2.50

6.00 2.50 2.50

6.00 2.50 2.50

6.00 2.50 2.50

6.00 2.50 2.50

6.00 2.50 2.50

6.00 2.50 2.50

6.00 2.50 2.50

6.00 2.50 2.50

6.00 2.50 2.50

6.00 1.70

1.00 1.70

1.00 6.00 1.70 1.00 13 535.707 102 537.953 99538.837 88 537.488 77536.092 66538.441 55536.118 44535.504 33 537.226 22536.324 1535.817 3534.677 14 535.806 103 537.844 89537.523 78535.951 67538.175 56 536.405 45535.250 34536.977 23536.283 535.702 12 4534.785 104 537.671 79 535.694 68 537.715 57 536.779 46535.104 35 536.869 24536.205 13535.499 5 534.749 105 537.619 69537.666 58 536.847 47535.001 36536.678 25536.378 14535.327 6534.886 106 537.392 59536.761 48534.857 37536.542 26536.453 15536.031 7534.934 107 537.164 49 534.629 38536.465 27536.570 16536.045 8 535.111 108 536.741 39536.495 28 536.761 17535.948 9535.327 109 536.591 29536.947 18535.864 90537.642 19535.985 91537.804 80535.553 92538.029 81535.785 70537.548 93538.213 82535.932 71537.280 60536.862 94538.703 83536.251 72 537.198 61537.086 50 535.112 95538.737 84536.320 73537.198 62537.247 51535.258 40536.34 10 536.251 96538.964 85536.715 74537.015 63537.376 52535.140 41536.108 30 537.286 11 536.106 100538.641 97539.362 86536.983 75536.763 64 537.725 53535.407 42535.87831537.146 20536.038 1534.351 12 535.419 101 538.340 98539.171 87537.207 76536.490 65538.049 54 535.684 43535.745 32537.525 21 536.288 10535.550 2534.446
461628 77.01 114.26 115.14 77.06 63.56 7.92 9.80 3.11 58.96 51.93 12.00 19.75 17.26 56.40 56.40 3.00 22.40 24.00 6.40 26.00 6.40 22.40 6.00 32.40 წყალსაჟური მილი წყალსაჟური მილი ვერტიკალური ნიშნული 539.407 +4.0 ბრტყელი გადახურვა დახრა 2% შენობა 02/1 3 3 4 12.00 10.00 4 5.80 5.80 4.80 4.80 6.00 12.00 6.00 2.00 6.00 6.00 6.00 6.00 6.00 3.00 6.00 4.00 6.00 6.00 6.00 31.40 56.40 2 1 1 2 ბრტყელი გადახურვა დახრა 2% შენობა 01/2 წყალსაჟური მილი ღიობი ჭერზე ღიობი ჭერზე ღიობი ჭერზე ღიობი ჭერზე ღიობი ჭერზე 7.50 6.00 6.00 3.52 0.25 0.25 3.52 0.25 6.00 0.25 0.10 0.25 1.56 0.25 0.25 1.43 0.25 4.36 0.25 4.22 0.25 4.22 0.25 4.22 0.25 4.22 0.25 4.22 0.25 4.22 0.25 4.22 0.25 4.25 0.25 4.00 0.25 0.25 4.00 0.25 4.00 0.25 4.00 0.25 4.00 0.25 4.00 0.25 4.00 0.25 4.00 0.25 4.00 0.25 4.00 0.25 4.00 0.25 4.00 0.25 4.00 0.25 4.00 0.25 4.00 0.25 4.00 0.25 4.00 0.25 4.26 0.25 9.95 20.78 19.73 5.50 5.50 5.50 5.50 2.50 2.50 2.50 2.50 0.60 2.50 0.60 2.50 0.60 2.50 0.60 2.50 0.60 2.50 0.60 2.50 0.60 2.50 0.60 2.50 2.00 2.00 2.50 1.20 5.50 5.40 2.50 1.20 0.60 1.62 0.68 1.52 18.51 9.67 9.16 9.75 17.75 14.48 16.57 15.02 17.34 6.70 19.22 daigos ღრუტანიანი ფილები daigos ფილები გამწვანება გამწვანება daigos ღრუტანიანი ფილები ჰორიზონტალური ნიშნული 535.407 ±0.00 ჰორიზონტალური ნიშნული 535.407 ±0.00 4.44 0.25 4.44 0.25 4.44 0.25 4.44 ვერტიკალური ნიშნული 535.407 +11.0 ვერტიკალური ნიშნული 544.007 8.60 გენგეგმა   SUReTWLVaYWRUL maV6WaEL


















