საძართველო

ქალაქი თბილისი, დუტუ მეგრელის ქუჩა, №3. 841 არასასოფლო სამეურნეო დანიშნულების ს/კ 01.17.01.090.013 მიწის ნაკვეთის ტოპოგრაფიული

გეგმა

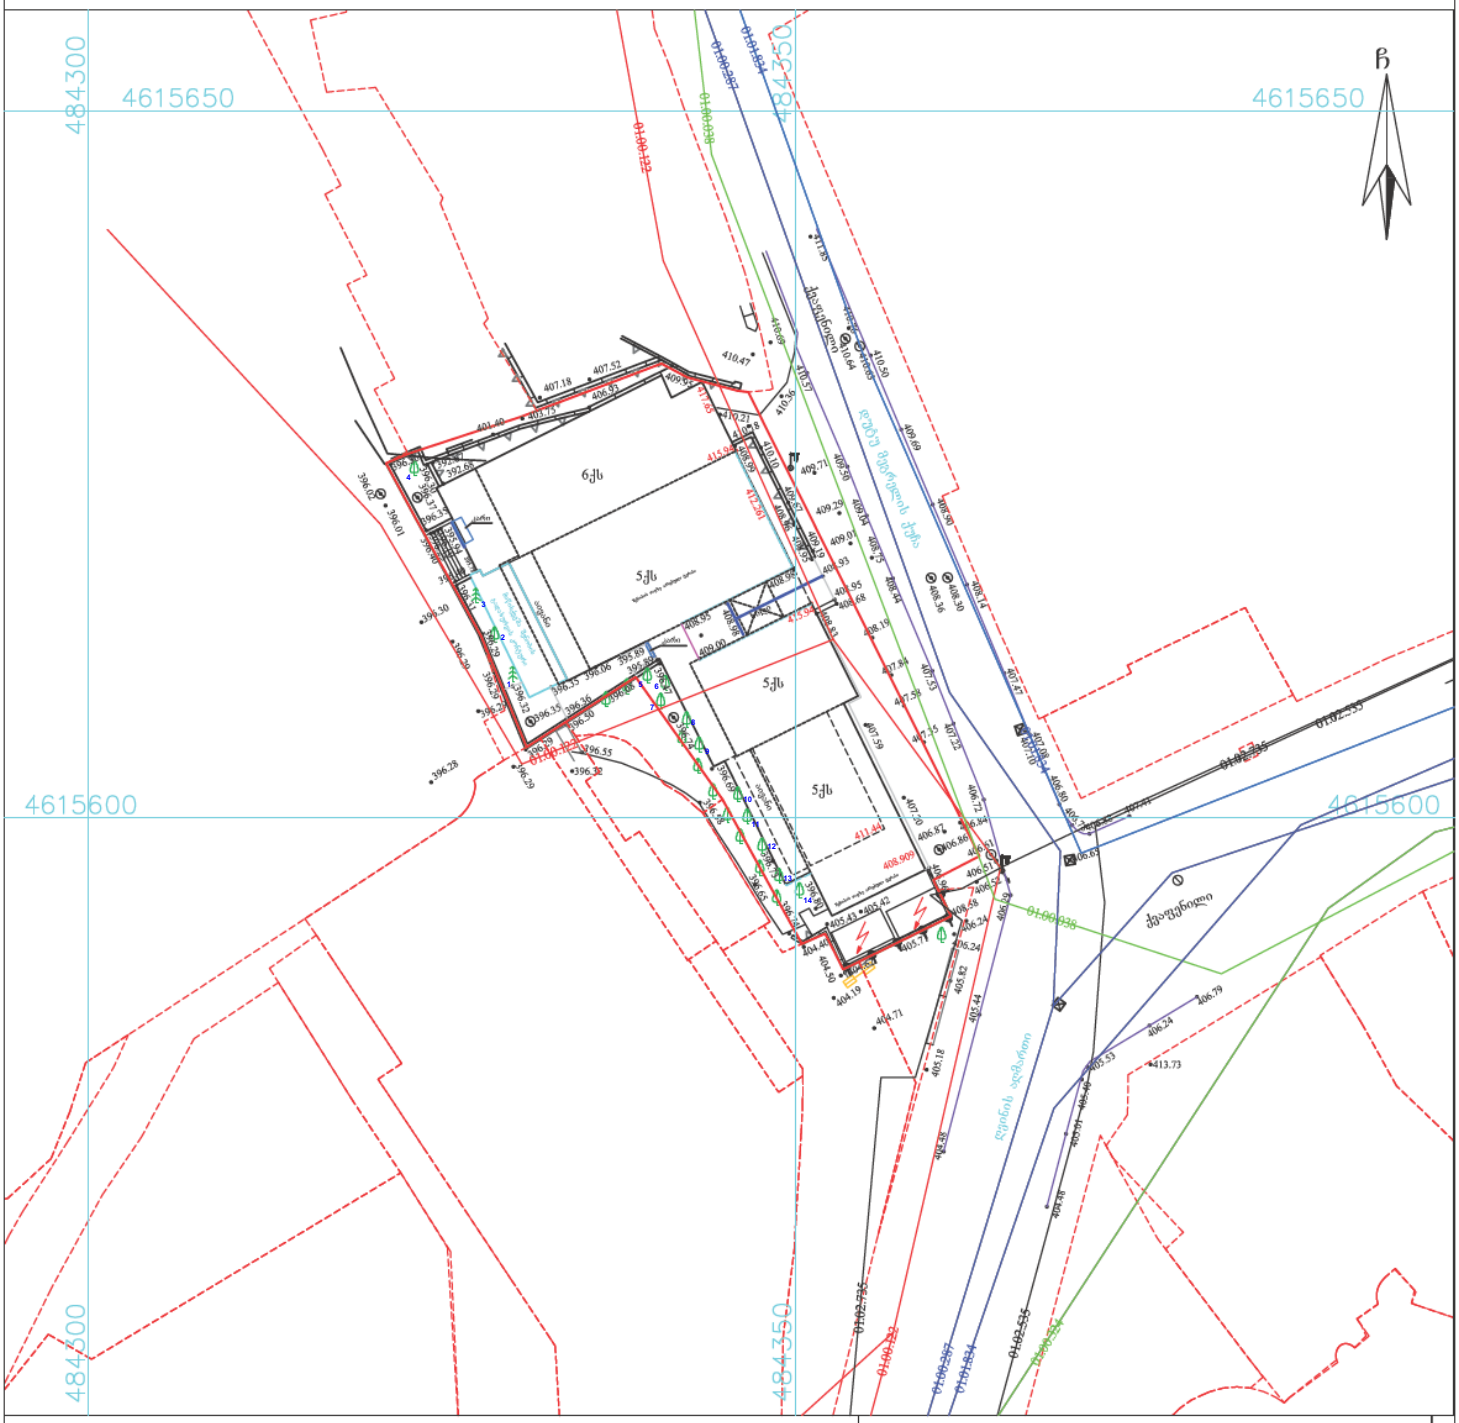

პირობითი აღნიშვნები

WGS 1984-ის კოორდინატთა სისტემის UTM პროექცია

ტ.	საქ. შენობა	ბორდიული	გზატკეცილი
ა.	არასაქ. შენობა	ხის ღობე	შენობა
	ცარიელი	ქვის ღობე	წყალგაყვანილობა
	წმენდებარე	ელექტრო	კავშირგაბმულობა
	შენობა	რკინიგზა	ელ. ქსელები
	ბატარანდარ. ფერხური	სამოგზაურო გზები	ბუნებრივი აირი
	ხეები გარე განათება	ელ. გადამცემი ბაზი	საკრანაო ინფრასტრუქტურა
			ინტერნეტ ქსელი

შენიშვნა: 1) ნაკვეთის საზღვარი (თუ იგი არის ნაბაზზე) მითითებულია დამკვეთის მიერ

2) მიწის სამუშაოების შესრულებისას შეატყობინეთ კომუნიკაციის წარმომადგენლებს

შპს „პიემჯი გრუპ"
საქართველო, თბილისი, შარტავას ქუჩა 14
ტელ: 599 667070; 577 159039

LTD `BMG GROUP~
14 Sartava St. Tbilisi, Georgia

ტექნიკური დირექტორი:		ზ. ბასილაძე
აზომა:		მჩიელინგარაშვილი
დახაზა:		მჩიელინგარაშვილი
დამკვეთი:		შპს "ენ ჯი"
მაშტაბი: 1:500		21.05.2026 წ.