საძართველო

ქალაქი თბილისი, დუტუ მეგრელის ქუჩა, №3. 841 არასასოფლო სამეურნეო დანიშნულების ს/კ 01.17.01.090.013 მიწის ნაკვეთის ტოპოგრაფიული

ᲒᲔᲒᲛᲐ

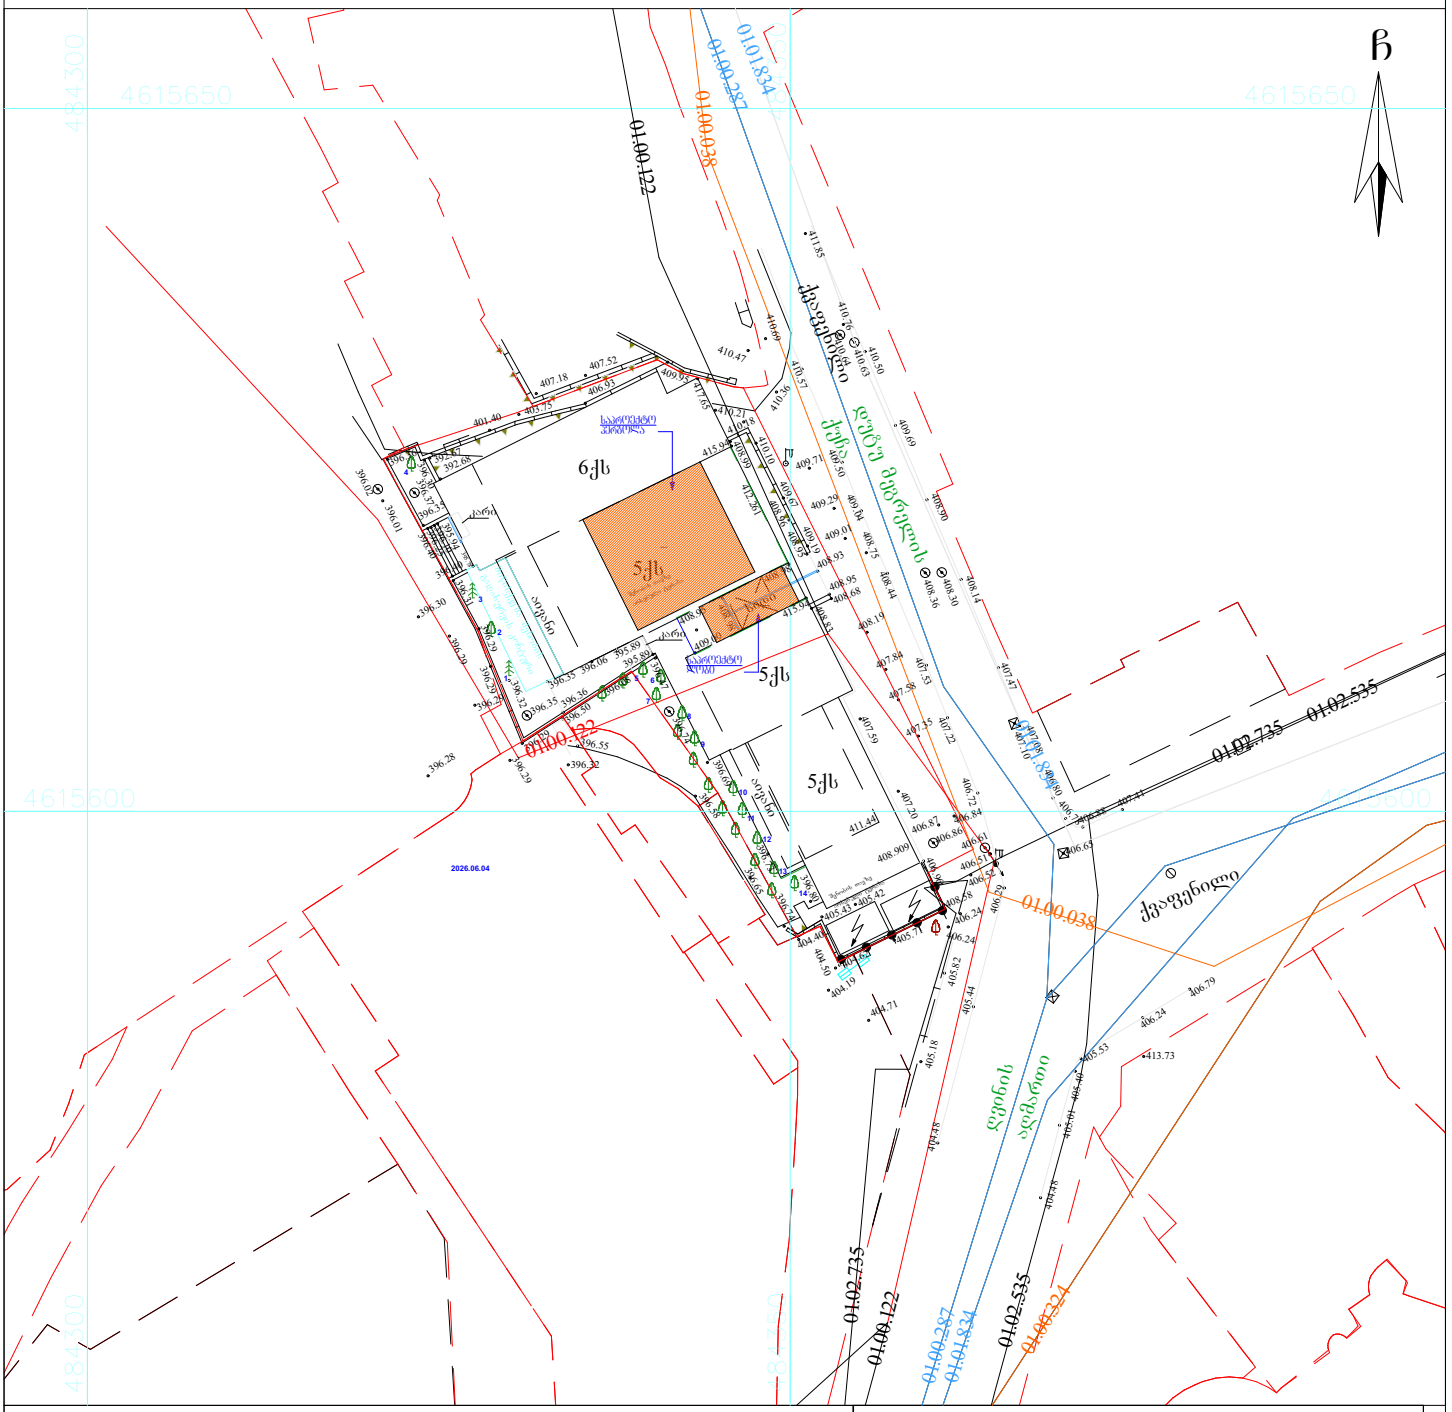

ᲞᲘᲠᲝᲑᲘᲗᲘ ᲐᲦᲜᲘᲨᲕᲜᲔᲑᲘ

WGS 1984 -ᲘᲡ ᲙᲝᲝᲠᲓᲘᲜᲐᲢᲗᲐ ᲡᲘᲡᲢᲔᲛᲘᲡ UTM ᲞᲠᲝᲔᲥᲪᲘᲐ

ძს საცხ. შენობა
ძა არასაცხ. შენობა
ფარდული
მშენებარე შენობა
სატრანსფორ. ჯიხური
ხეები
გარე განათება
ბორდიული
ხის ღობე
ღობე
ჭის კედელი
კედელი
ფლატე
რკინიგზა
სამეთვალყურეო ჭები
ელ. გადამცემი ხაზი
ჭიშკარი
ბეტონი
წყალგაყვანილობა
კავშირგაბმულობა
ელ. ქსელები
ბუნებრივი აირი
სადრენაჟო ინფრასტრუქტურა
ინტერნეტ ქსელი

შენიშვნა:1) ნაკვეთის საზღვარი (თუ იგი არის ნახაზზე) მითითებულია დამკვეთის მიერ
2) მიწის სამუშაოების შესრულებისას შეატყობინეთ კომუნიკაციის წარმომადგენლებს

შპს „ბიემჯი გრუპ“
საქართველო, თბილისი, შარტავას ქუჩა 14
ზოგ: 598 667070; 577 158039

LTD `BMG GROUP~
14 Sartava St. Tbilisi, Georgia

ტექნიკური დირექტორი:		ზ. ბახილაძე
ახომა:		მჩილინგარაშვილი
დახაზა:		მჩილინგარაშვილი
დამკვეთი:		შპს "უნ ჯი"
მაშტაბი: 1:500		21.05.2026 წ.