

განაშენიანების ფართობი ქ1-1046.6 კვ.მ.

განაშენიანების ინტენსივობის ფართობი ქ2-1015.5 კვ.მ.

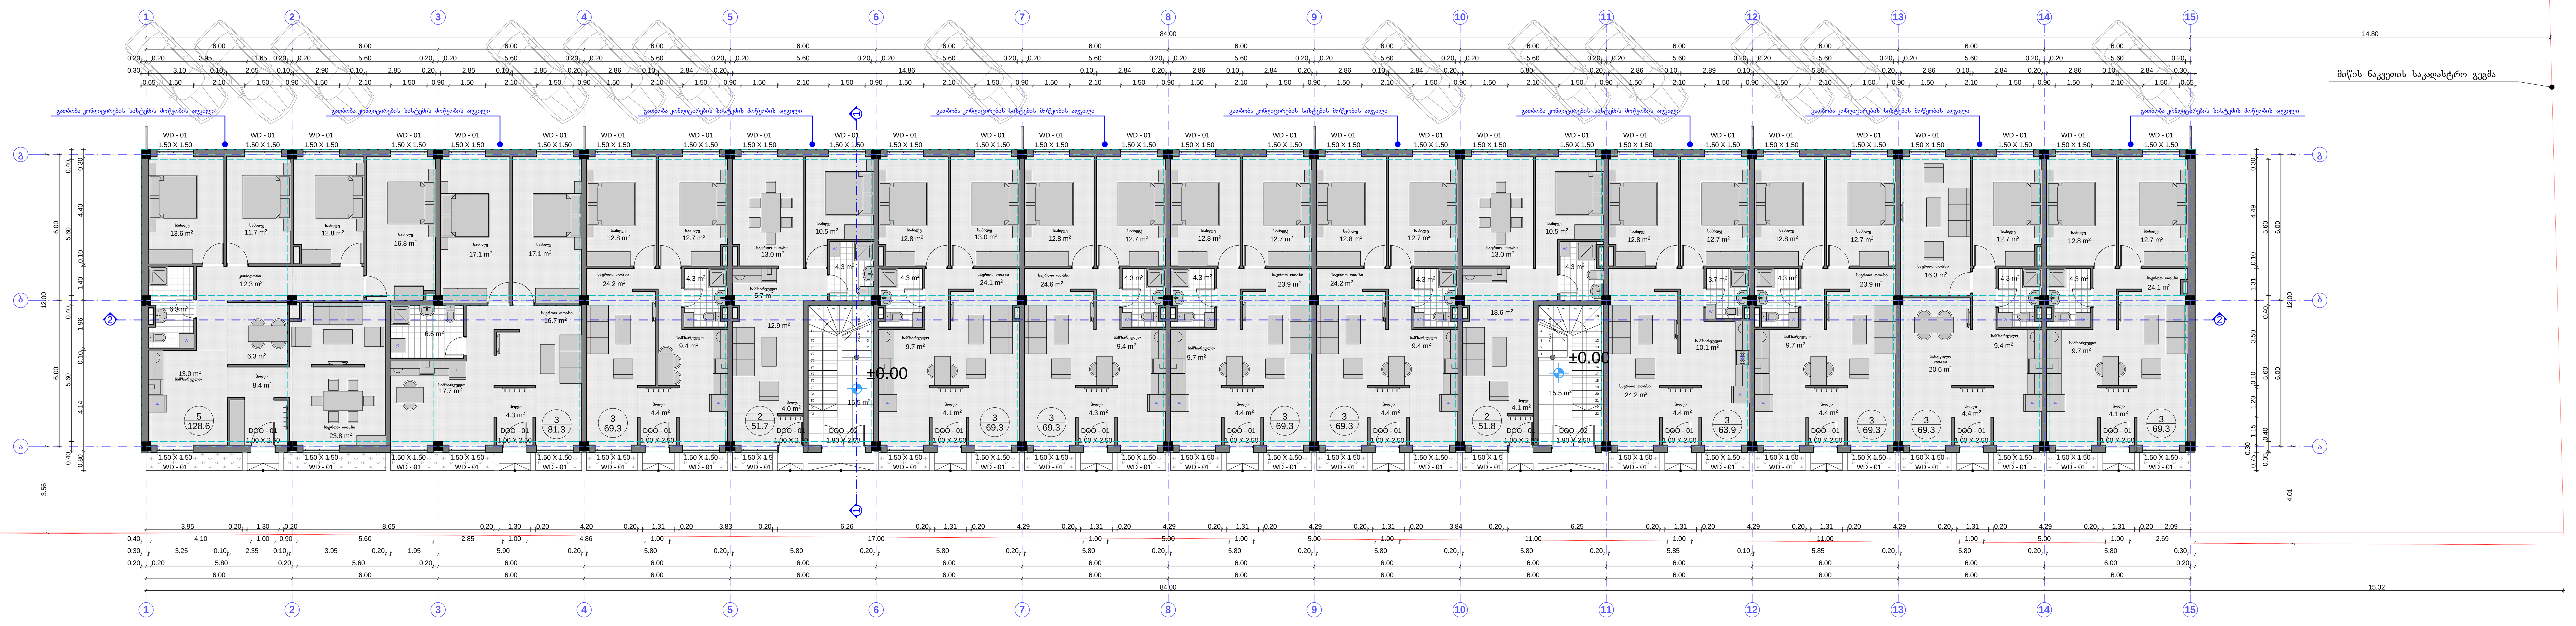

1:100

ბინის ნაკვეთის საკადასტრო კოდი

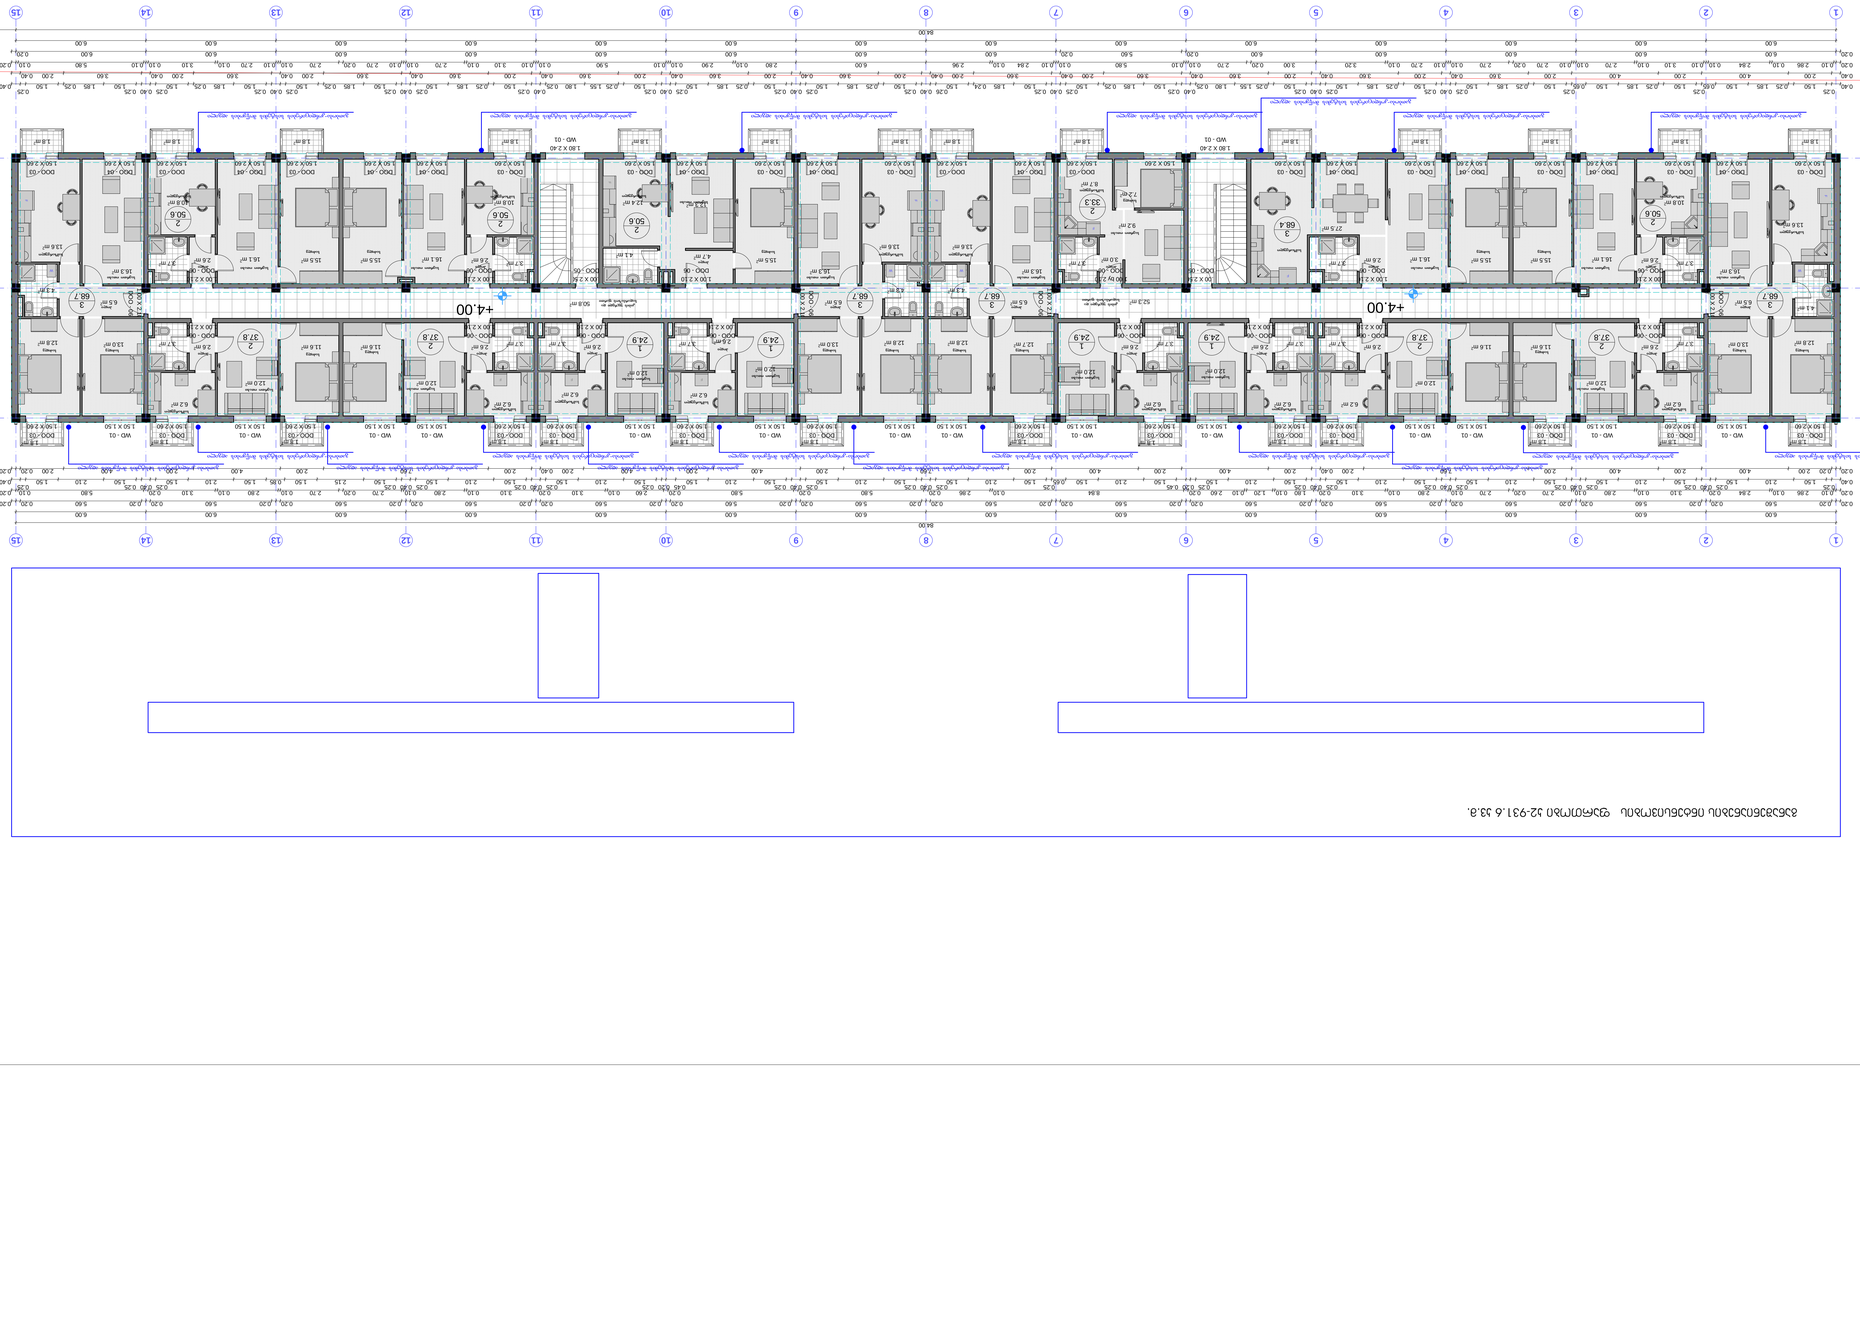

ვაკის რაიონში, ნინოშვილის ქუჩა N 32-ში მდებარე ეკუთვნილ მიწის ნაკვეთზე

საცხოვრებელი სახლის პროექტი

ავტორი	ი.ფ-ს
ხელმძღვანელი	
კონსულტანტი	

ტექნიკური ზედამხედველობა	ა. ჯიმშელეიშვილი	
ავტორი	ა. ჯიმშელეიშვილი	

ავტომატური ხაჯგოსახერხი გვიმრა

15.34

