
სართულის გეგმა 0.00 ნიშნულზე

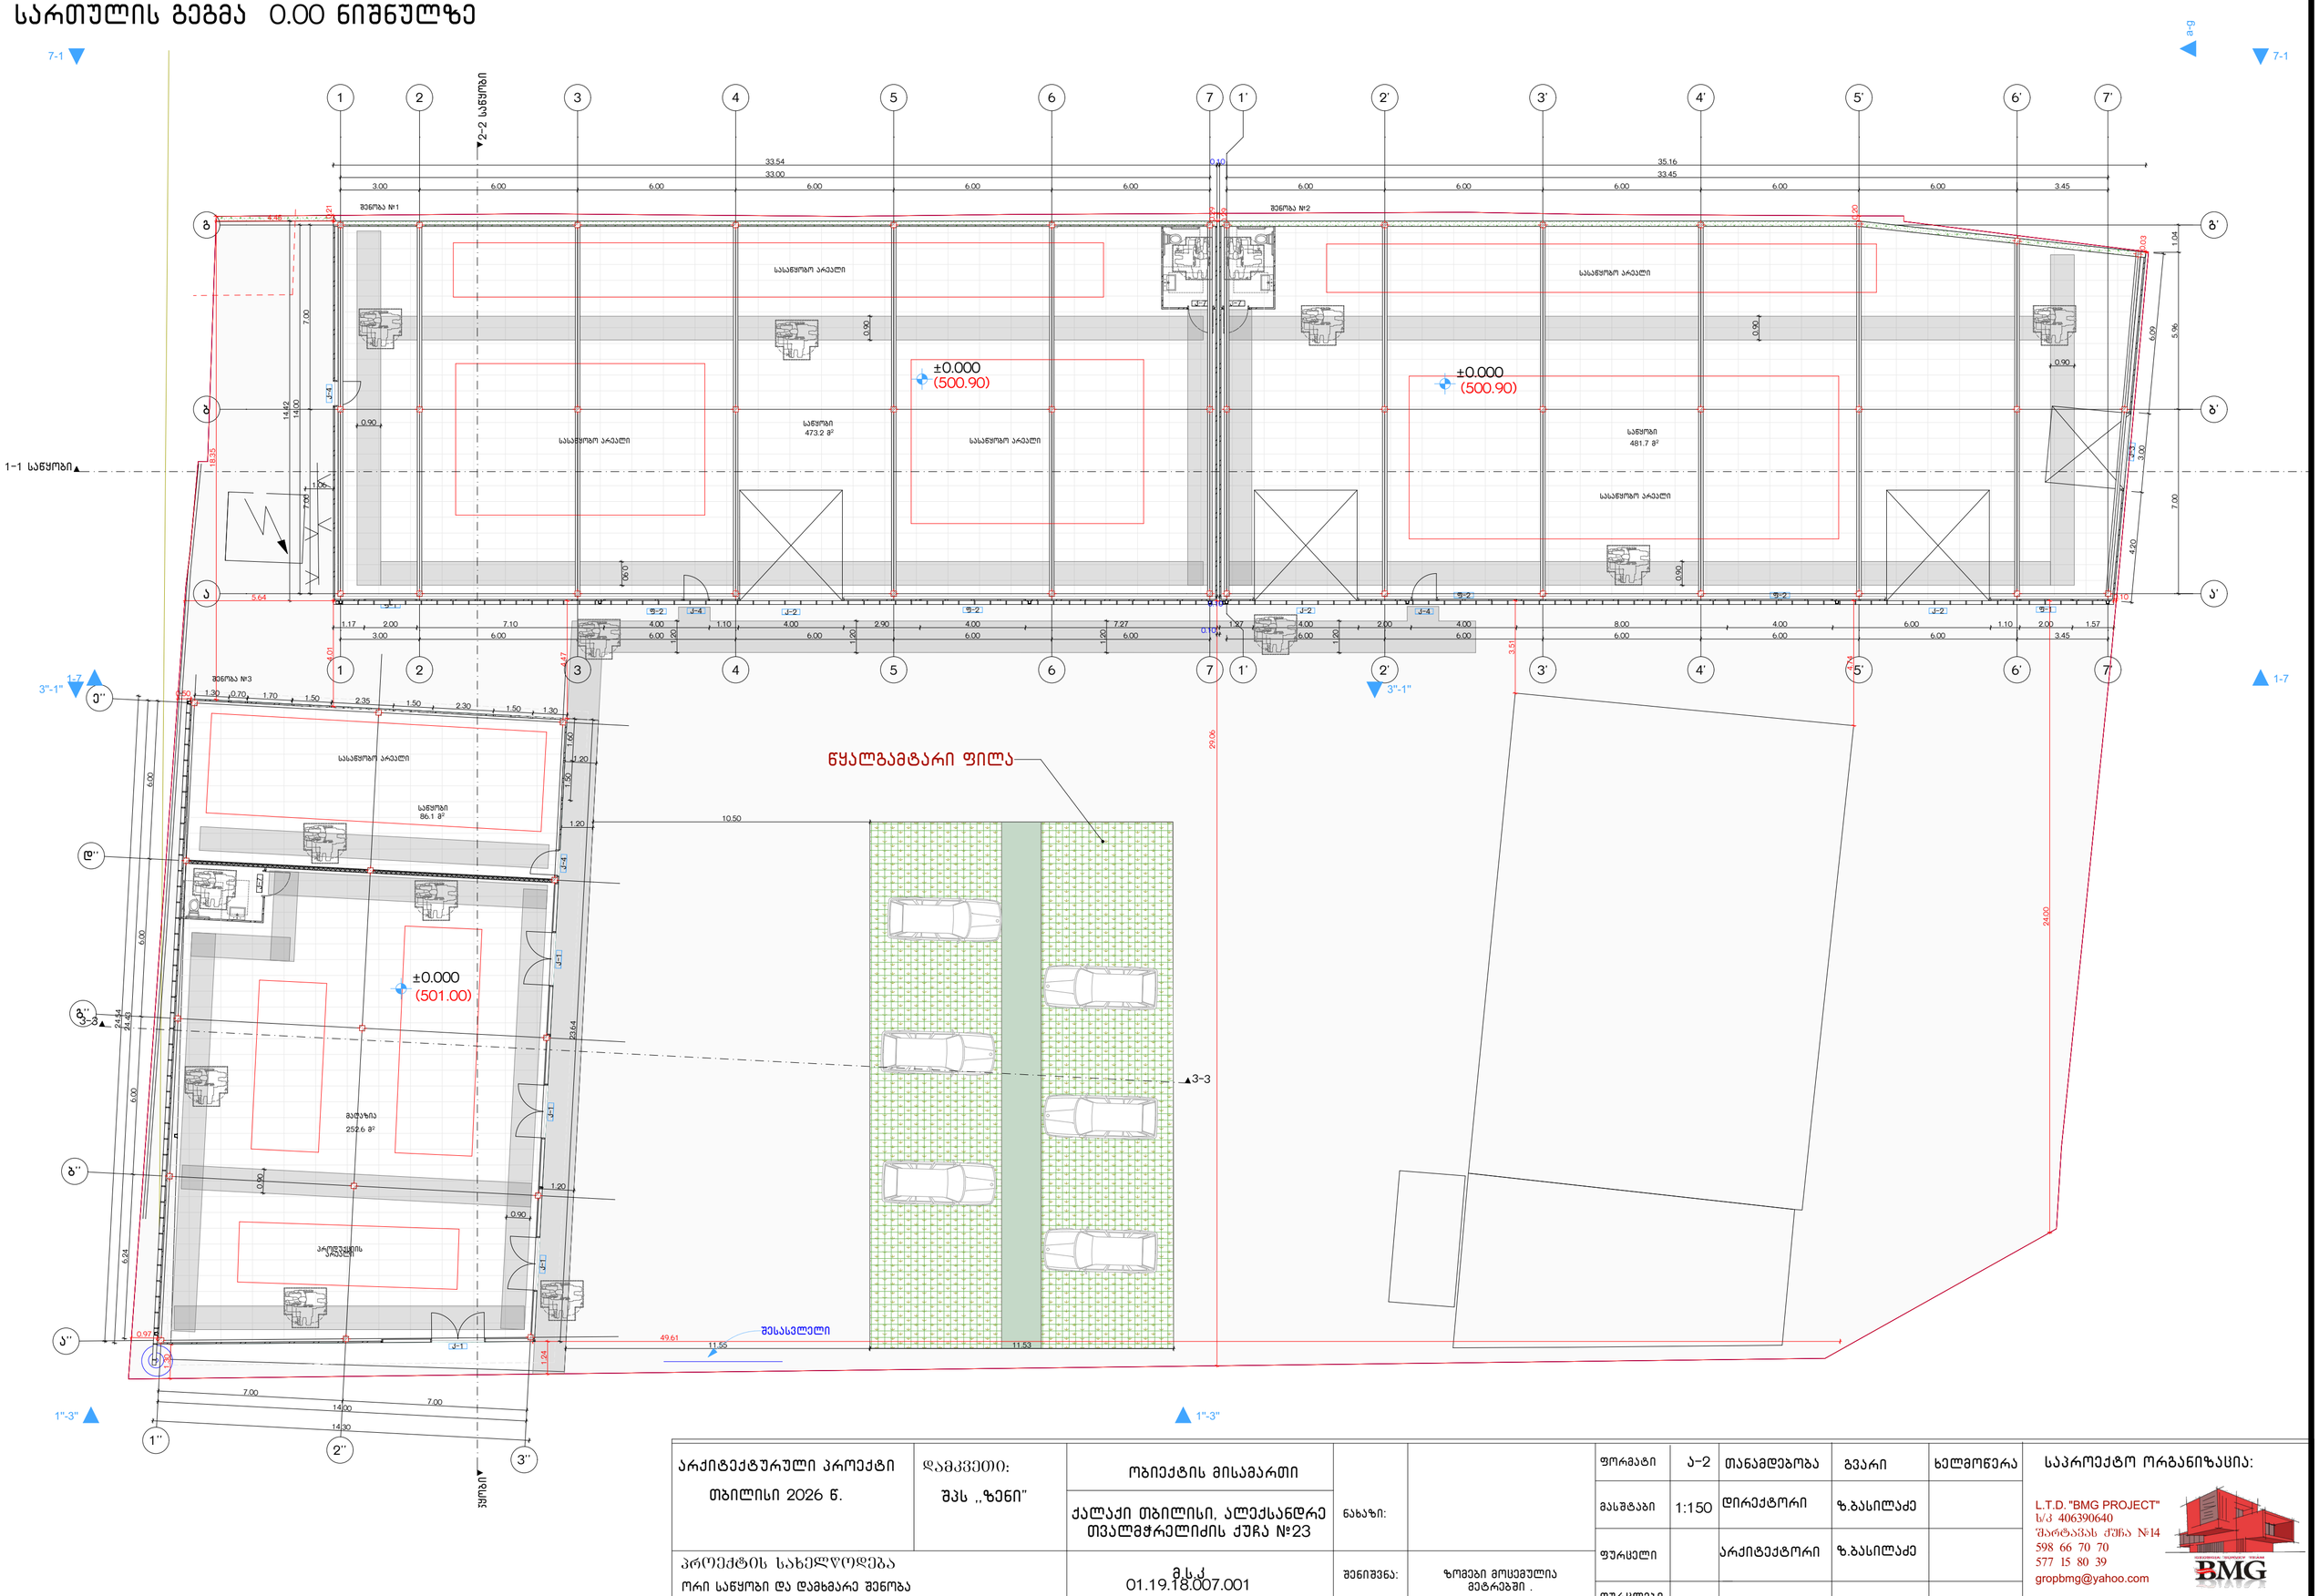

არქიტექტურული პროექტი თბილისი 2026 წ.	დამკვეთი: შპს ,,ზენი"	ობიექტის მისამართი ქალაქი თბილისი, ალექსანდრე თვალმჭრელიძის ქუჩა №23	ნახაზი:		ფორმატი	ა-2	თანამდებობა	გვარი	ხელმოწერა
					მასშტაბი	1:150	დირექტორი	ზ.ბასილაძე	
პროექტის სახელწოდება ორი საწყობი და დამხმარე შენობა		მ.ს.კ 01.19.18.007.001	შენიშვნა:	ზომები მოცემულია მეტრებში .	ფურცელი		არქიტექტორი	ზ.ბასილაძე	
					ფურცლები				

საპროექტო ორგანიზაცია:

L.T.D. "BMG PROJECT"
ს/კ 406390640
შარტავას ქუჩა №14
598 66 70 70
577 15 80 39
gropbmg@yahoo.com






პროცენტულობის ანგარიში

სასაწყობე ფართი 1041
მაღაზიის ფართი 252.6

პროცენტულობის ანგარიში
1041X25/100=260.25

არქიტექტურული პროექტი თბილისი 2026 წ.	დამკვეთი: შპს ,,ზენი"	ობიექტის მისამართი ქალაქი თბილისი, ალექსანდრე თვალმჭრელიძის ქუჩა №23	ნახაზი:		ფორმატი	ა–2	თანამდებობა	გვარი	ხელმოწერა	საპროექტო ორგანიზაცია:
					მასშტაბი	1:150	დირექტორი	ზ.ბასილაძე		L.T.D. "BMG PROJECT" ს/კ 406390640 შარტავას ქუჩა №14 598 66 70 70 577 15 80 39 gropbmg@yahoo.com
პროექტის სახელწოდება ორი საწყობი და დამხმარე შენობა		მ.ს.კ 01.19.18.007.001	შენიშვნა:	ზომები მოცემულია მეტრებში .	ფურცელი		არქიტექტორი	ზ.ბასილაძე		
					ფურცლები					