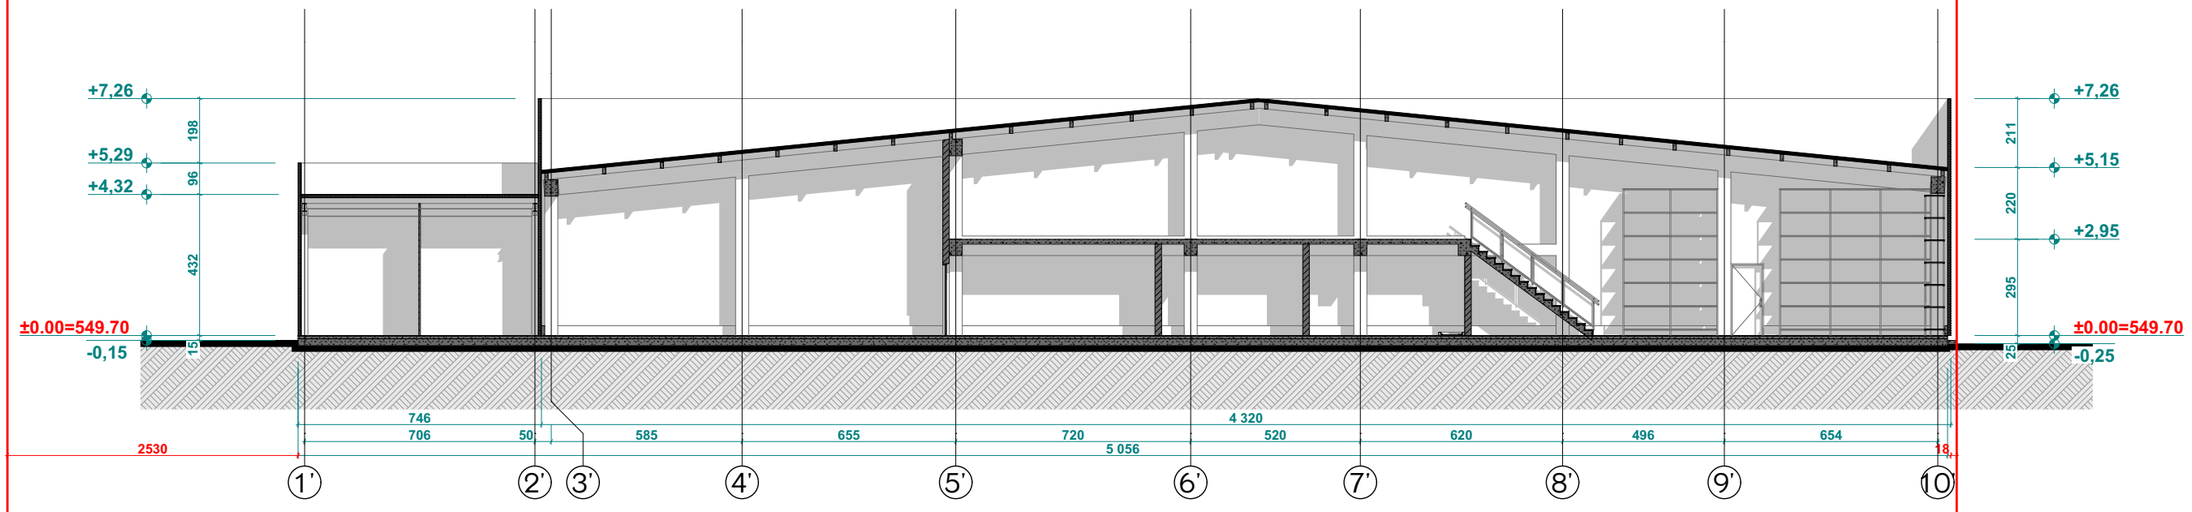


საპროექტო ნაწილი:
არქიტექტურული პროექტი

პროექტის დასახელება:
ავტოტექმომსახურების კომპლექსი

საპროექტო ობიექტის მისამართი:
ქ. თბილისი, სოფ. დიდი ლილო

დამკვეთი:
შ.პ.ს ავიასაწვავსერვისი

დამკვეთის ინფორმაცია:
ტელ: +995909904
Wallarchitecture@gmail.com

საპროექტო ორგანიზაცია:
შ.პ.ს ვოლ


საპ ორგანიზაციის ინფორმაცია:
ს/კ 408140079
ტელ: 551909904
მის: ქ.თბილისი, ზესტაფონის ქ. №15
WallArchitecture@gmail.com

დირექტორი: ნ. წულაია	
მთ არქიტექტორი: მ. ხარაზიშვილი	
პროექტის ავტორი: მ. ხარაზიშვილი	
კონსტრუქტორი: შ. მდინარაძე	
დაამუშავა: მ. ხარაზიშვილი	
შეამოწმა: ნ. წულაია	

ნახაზის დასახელება:
ჭრილი 1-1


ფორმატი:	მასშტაბი:
A3	1:200
გვერდების რაოდ: 30	გვერდი: 06

თარიღი:
23.02.2026

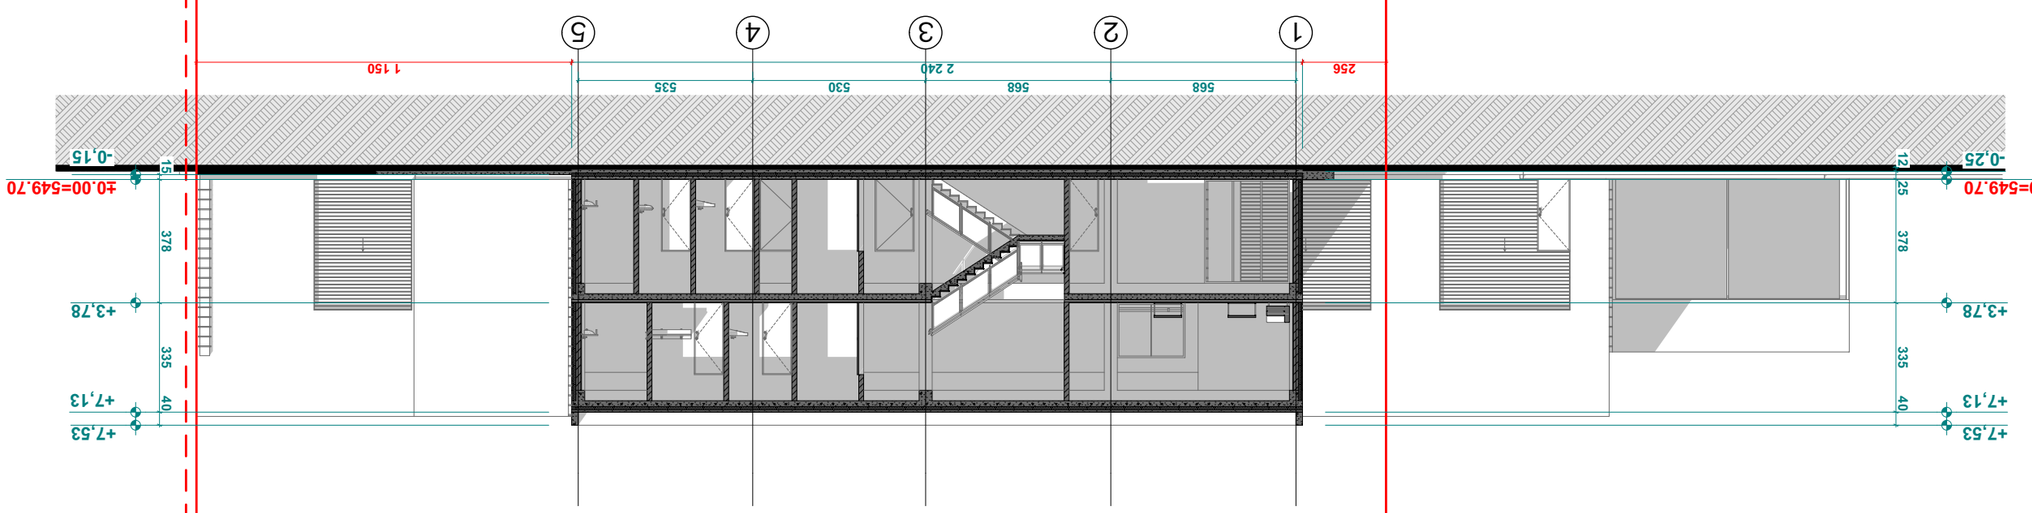



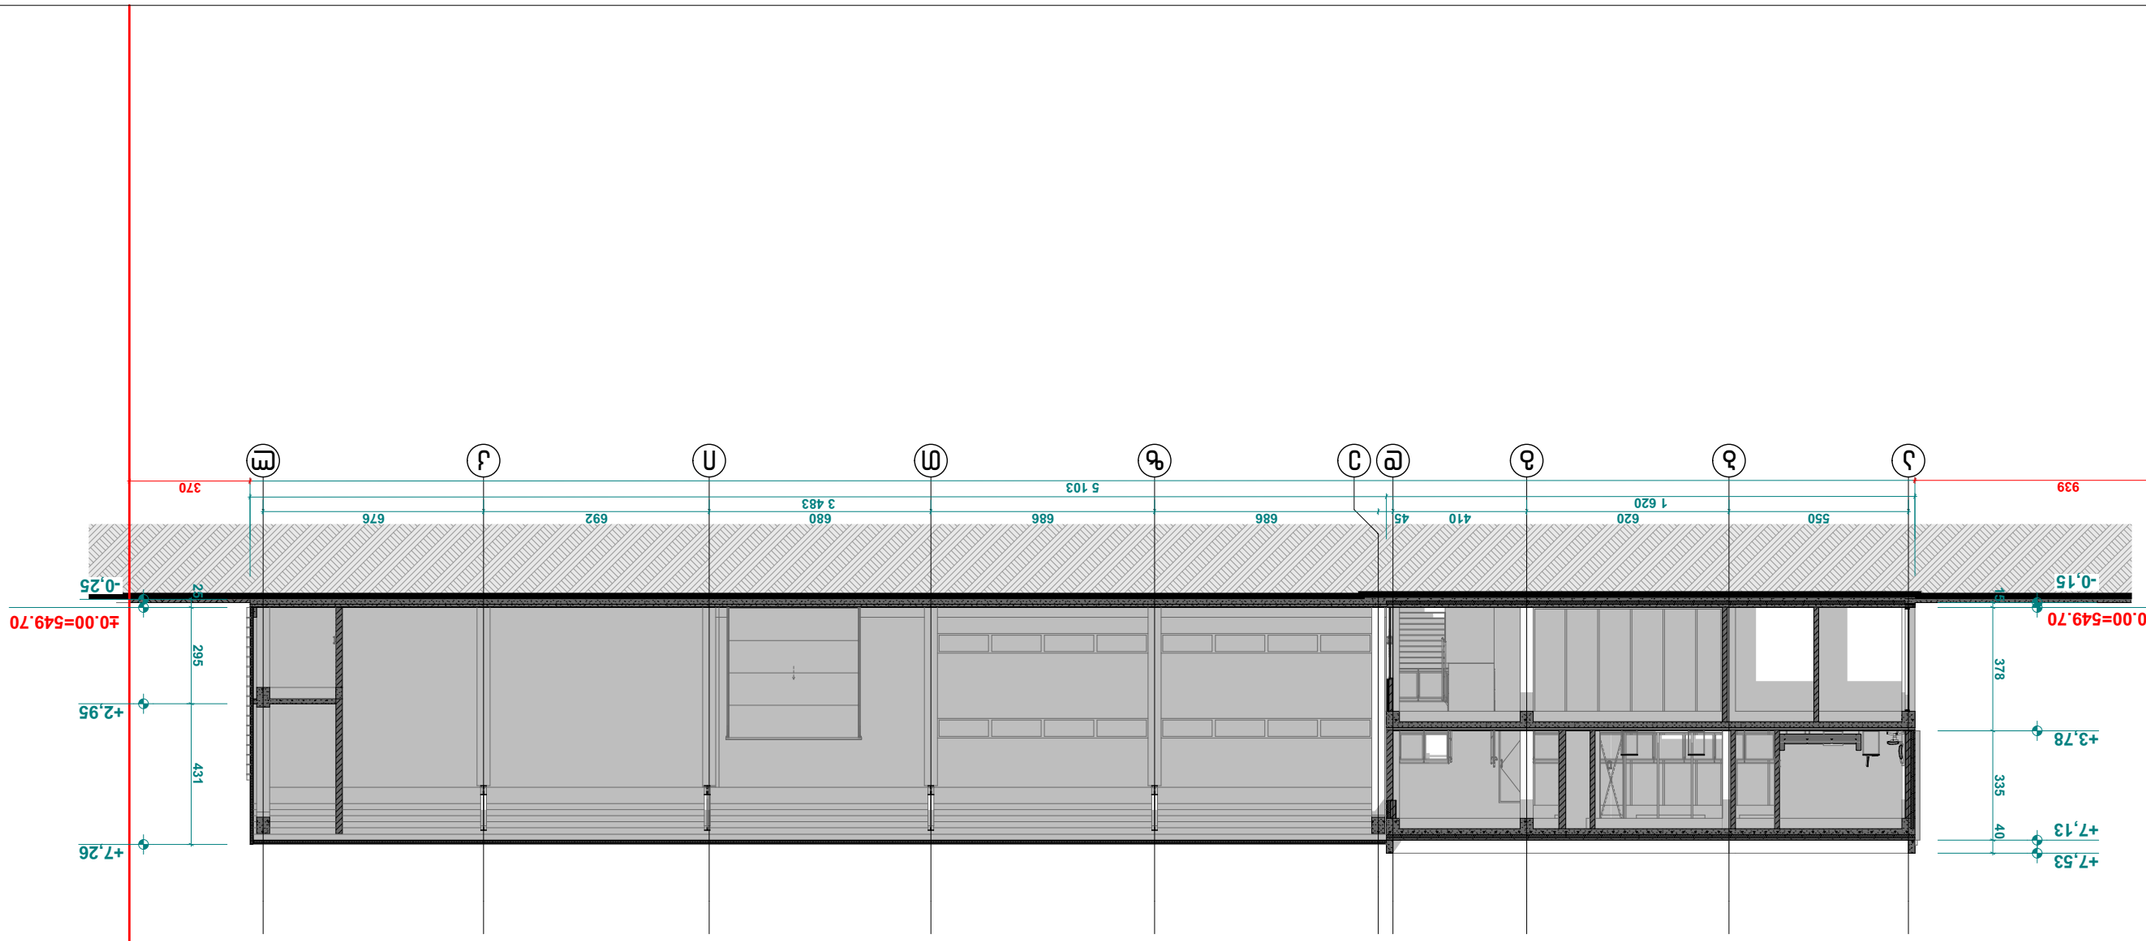




