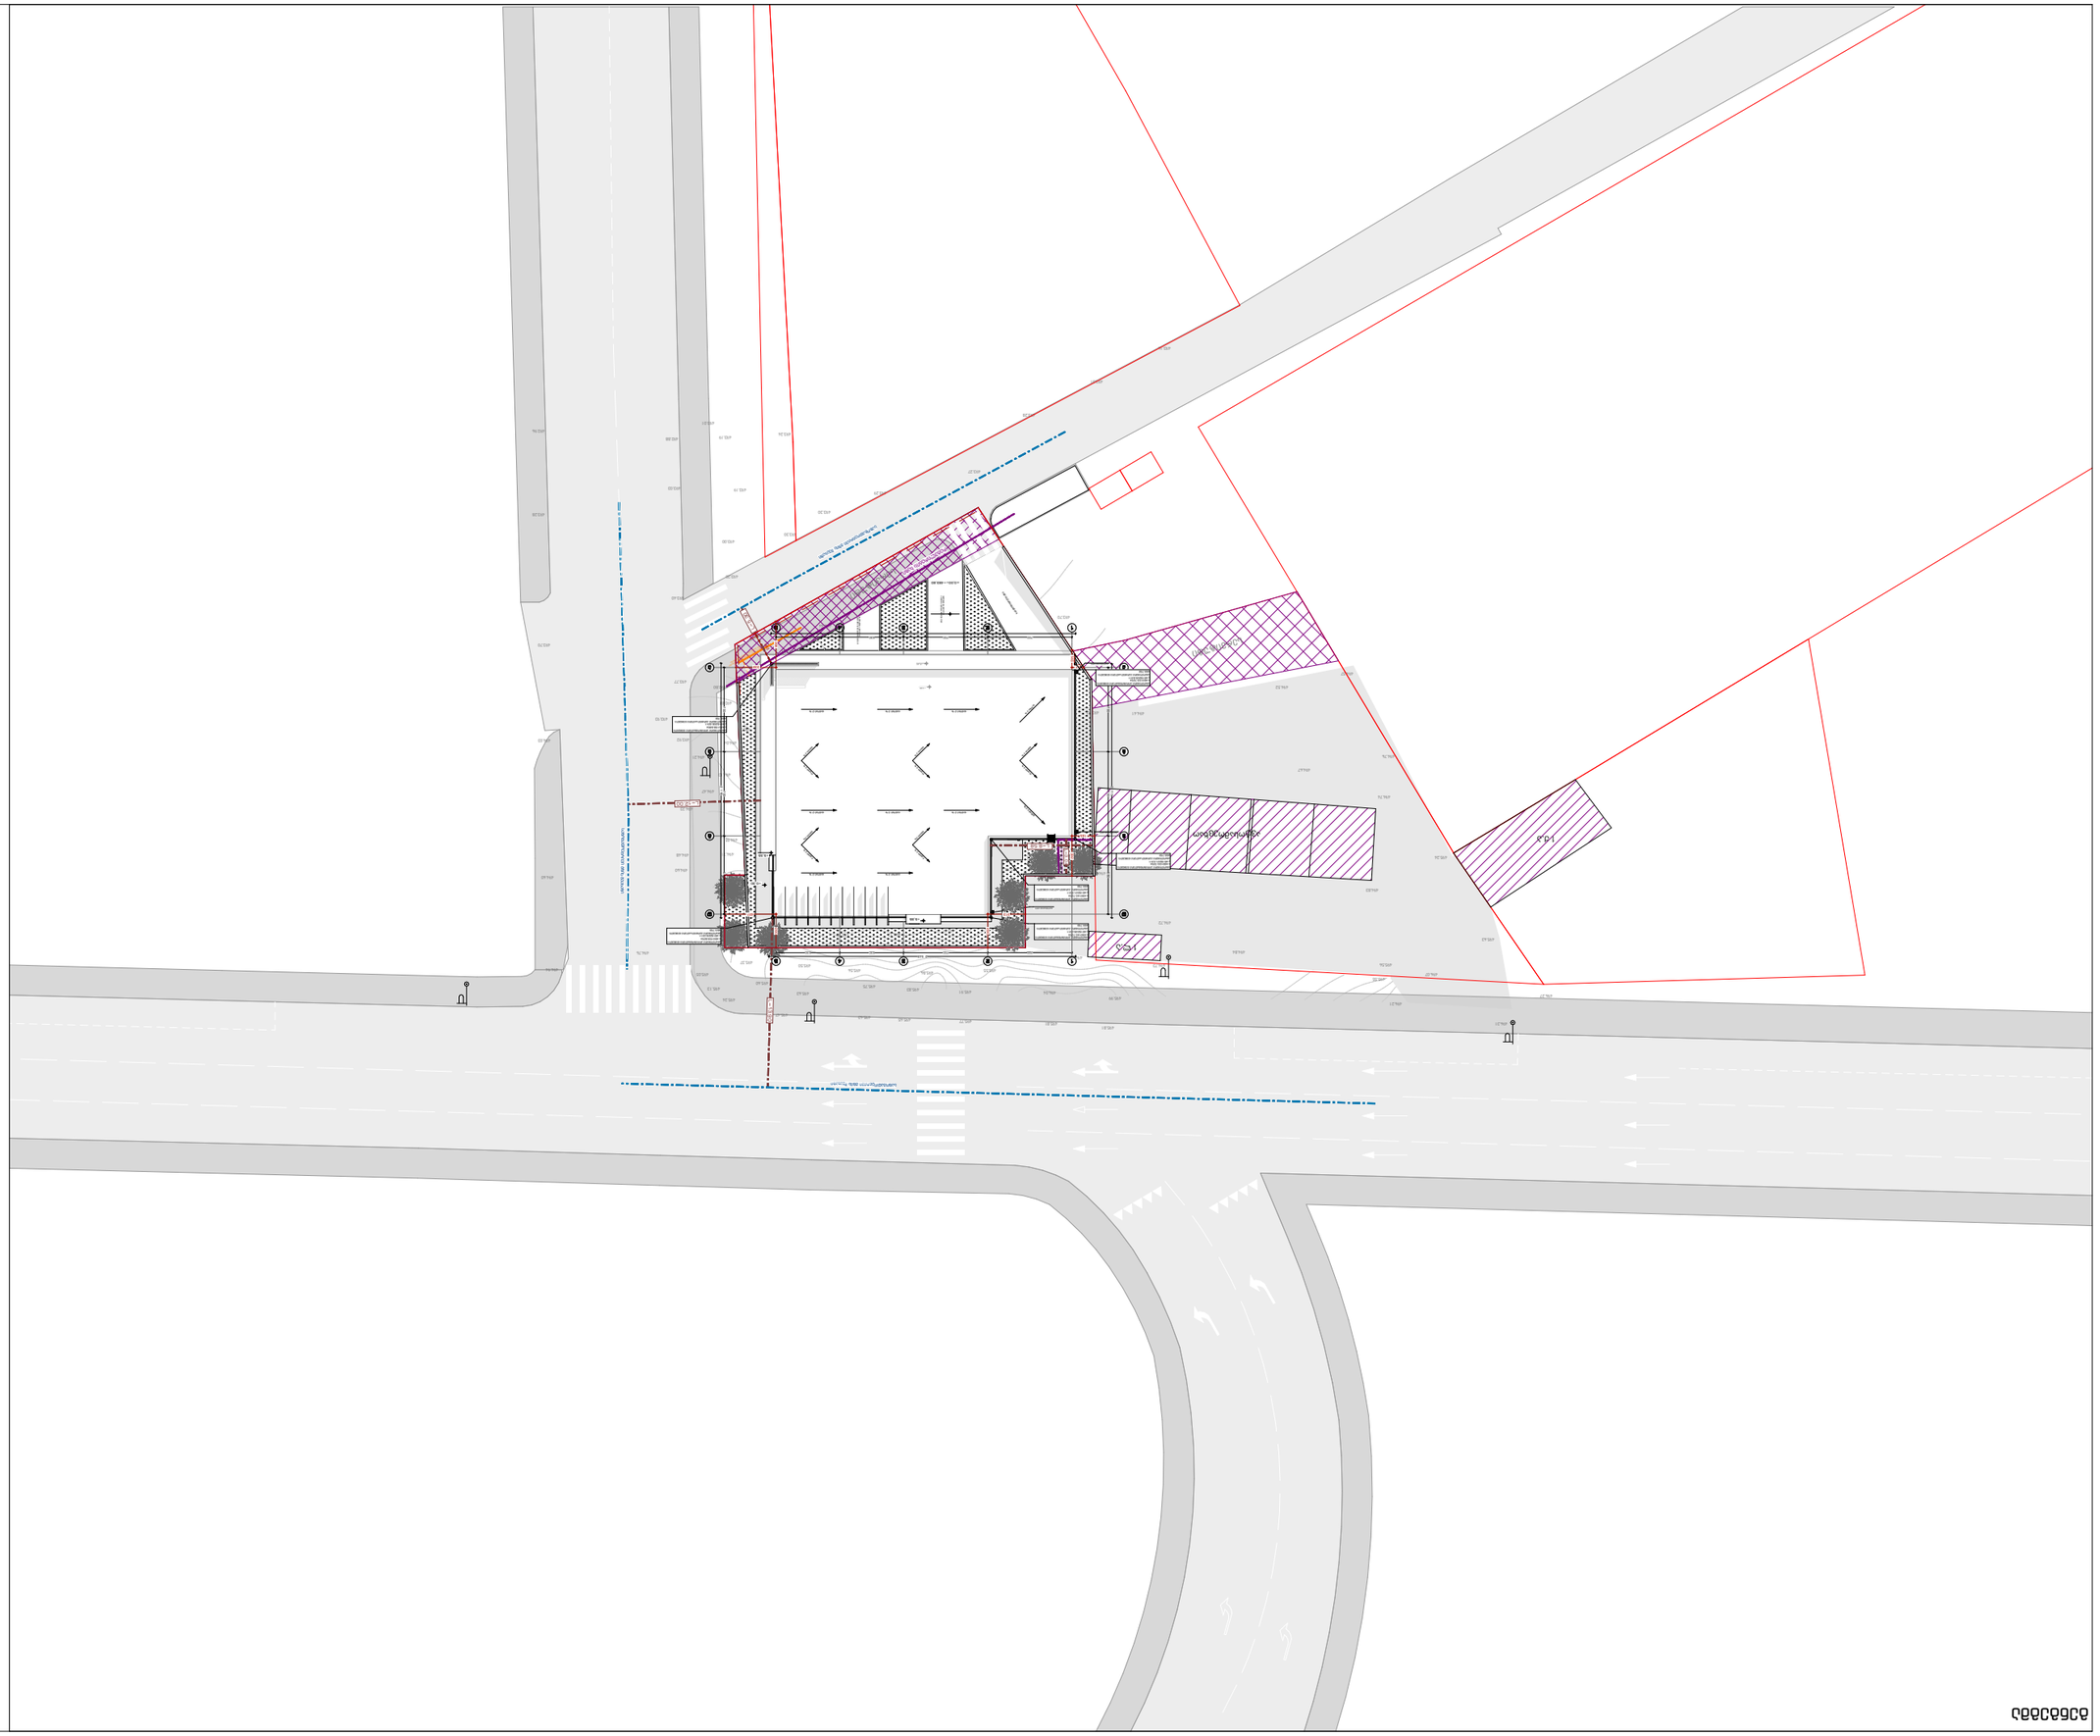












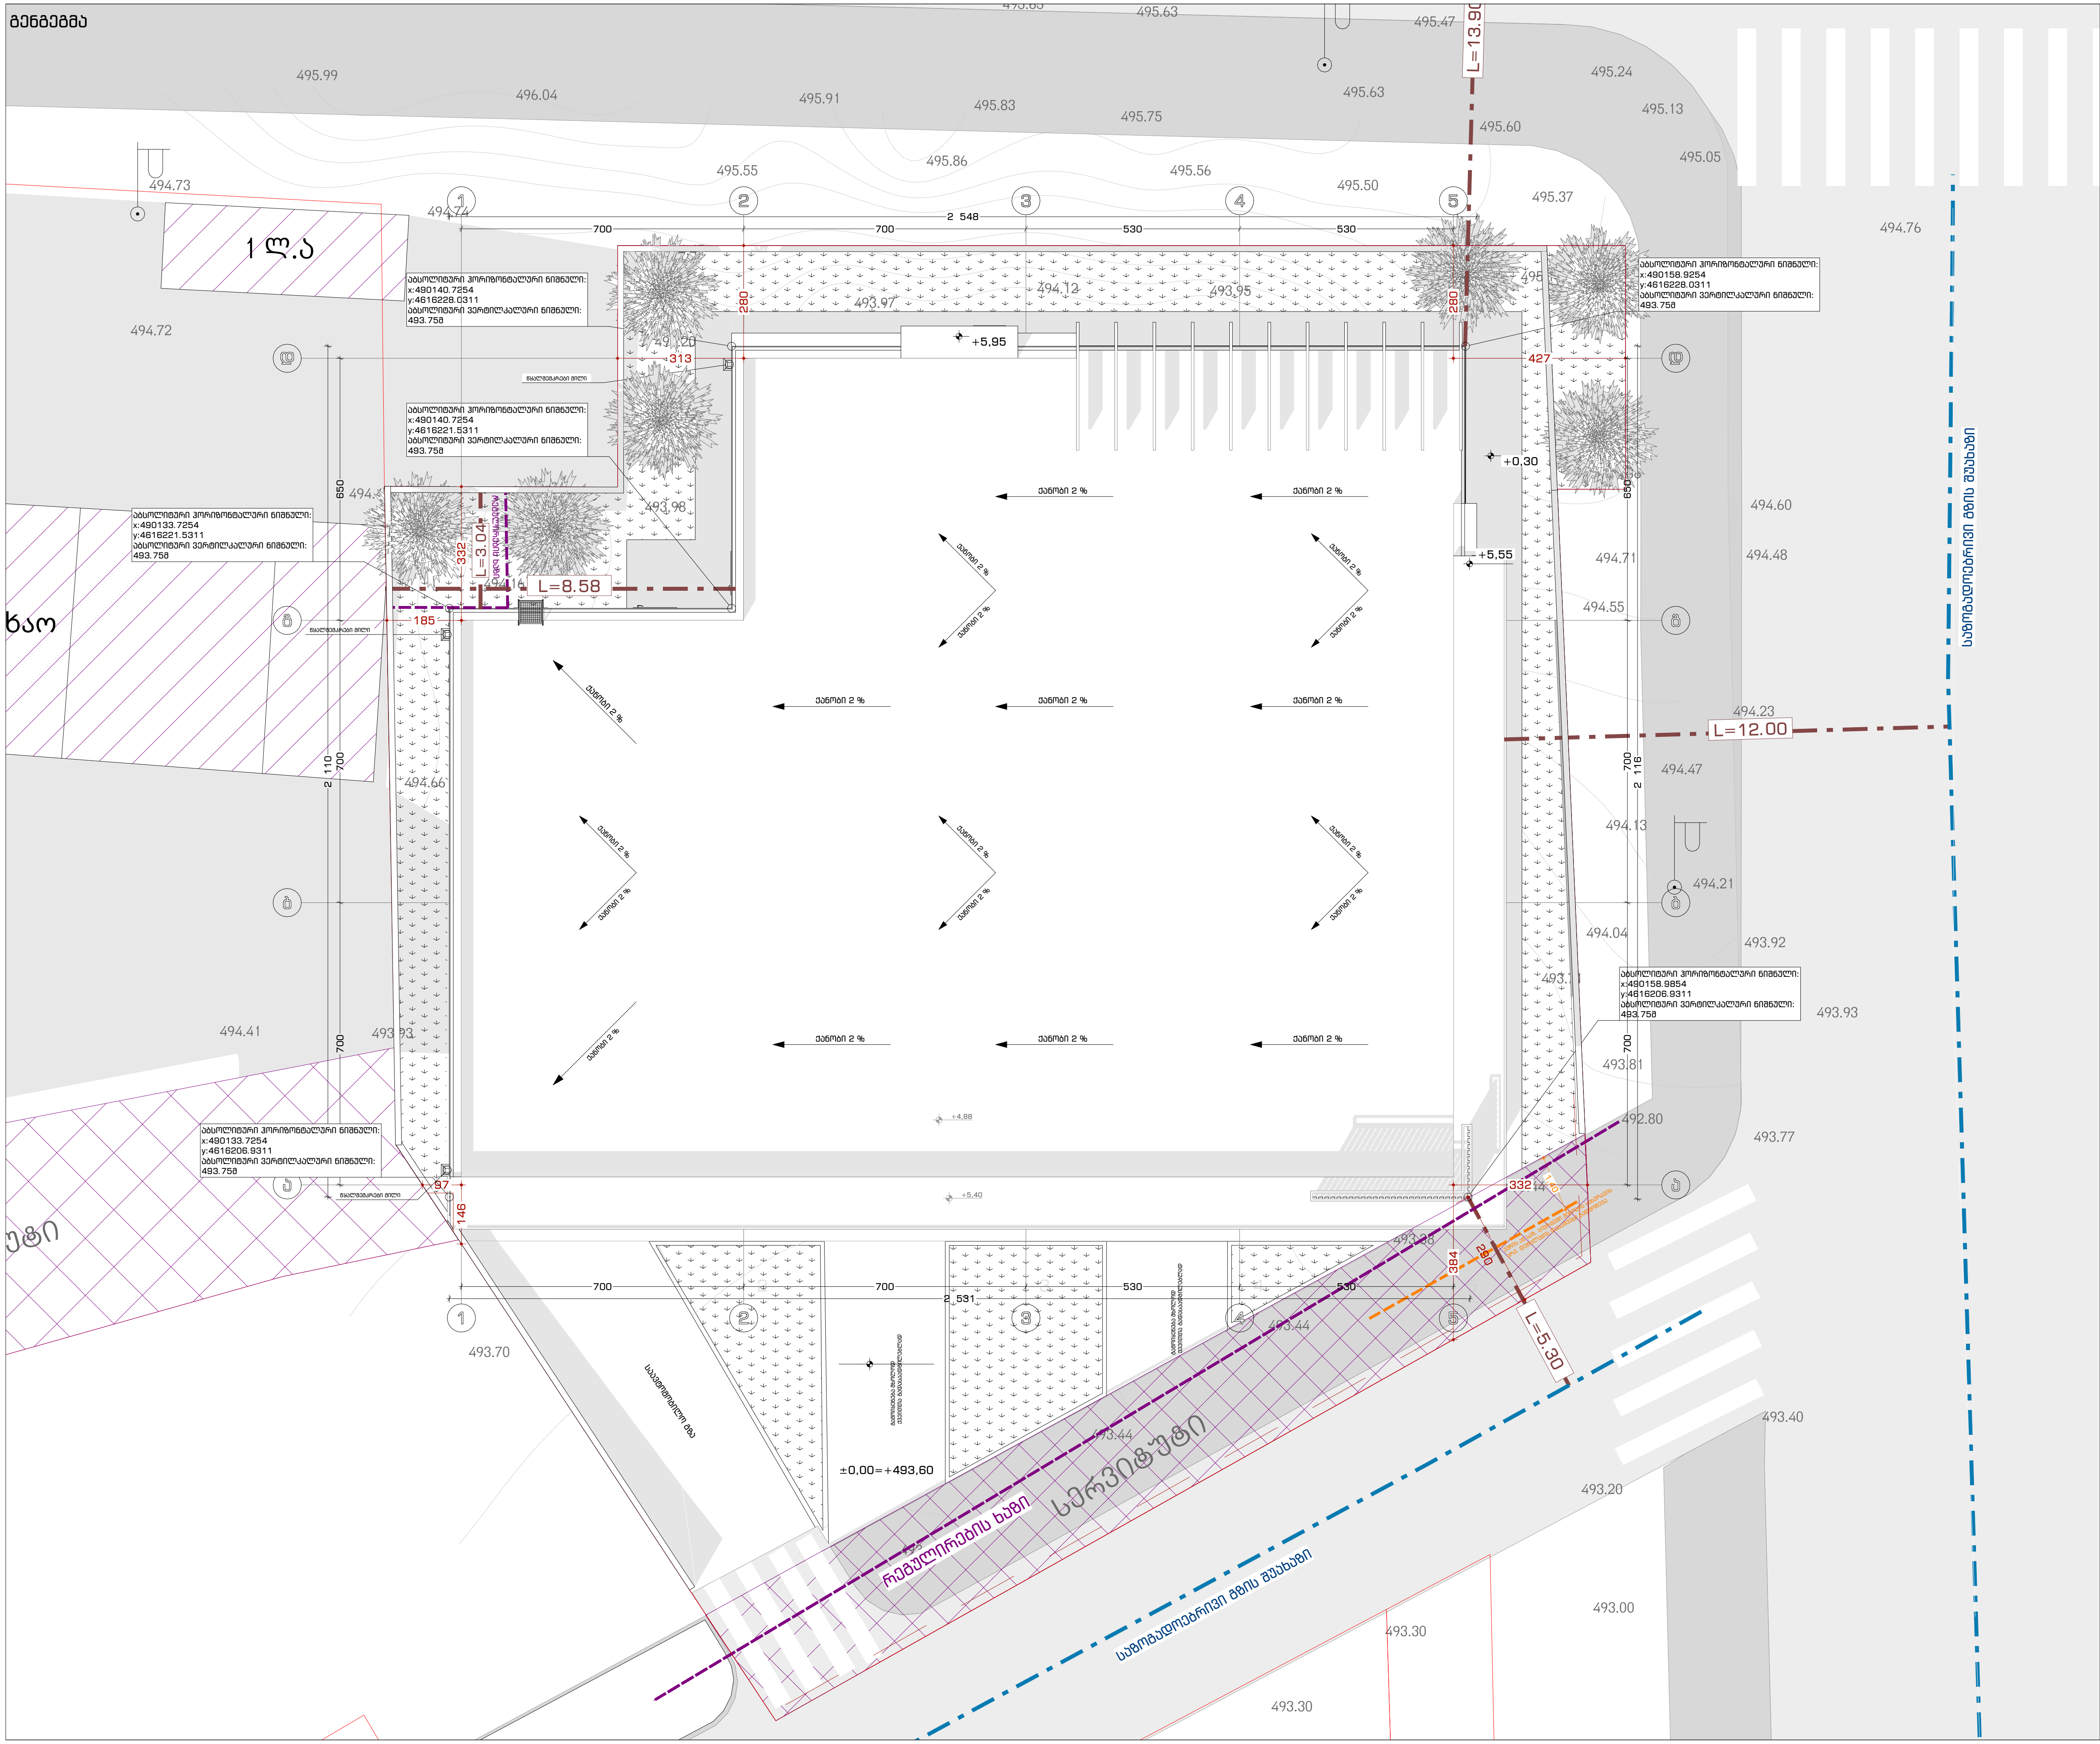

ArchDisegno

შპს არქდიზენიო
(405462039)

პროექტის მთავარი არქიტექტორი:

გიორგი დათუკიშვილი
(01008046553)

არქიტექტორი:

ნინო ყაველაშვილი
(01901102769)

ინფორმაცია პროექტის შესახებ:

კომერციული ერთ სართულიანი ობიექტი.

მისამართი: ქ. თბილისი, ვარკეთილის II მ/რ, კორპუსი N21-ის მიმდებარედ;
საკადასტრო კოდი: 01.19.20.003.185

დამკვეთი: შპს "რასტა დეველოპმენტი" (402144452)

დირექტორი: ვახტანგ ხოჭოლავა

ნახაზის დასახელება:

გენგეგმა

მასშტაბი:

1:150

პირობითი აღნიშვნები

- საკადასტრო საზღვარი
- ღერძის ხაზი
- ჭრილის ხაზი
- ფასადის ხაზი
- ±0.00=+493.75 იატაკის ნიშნული
- არმირებული ბეტონის სვეტი
- ბეტონის ბლოკის კედელი
- თაბაშირ-მუყაოს კომპოზიტური კედელი
- მწვანე საფარი
- ღიობი ფილაში

პროექტი

შესრულებულია ArchiCAD - PLA ფაილში და წარმოდგენილია PDF ფაილის სახით

შემოწმება

გიორგი დათუკიშვილი

საავტორო უფლება

შპს "არქდიზენიო"

შენიშვნა

1. ნახაზზე ზომები მოცემულია სანტიმეტრებში ხოლო ნიშნულები მეტრებში;
2. ნახაზზე ყველა ცვლილება მშენებლობისას, შეთანხმებული უნდა იყოს პროექტის ავტორთან;
3. ნიშნული ±0.00 შეესაბამება +493.75 აბსოლიტურ ნიშნულს;

34 | A3

2026 წელი

განაშენიანების რეგულირების სიმაღლის განსაზღვრის სქემა / 1-5 ღერძებში

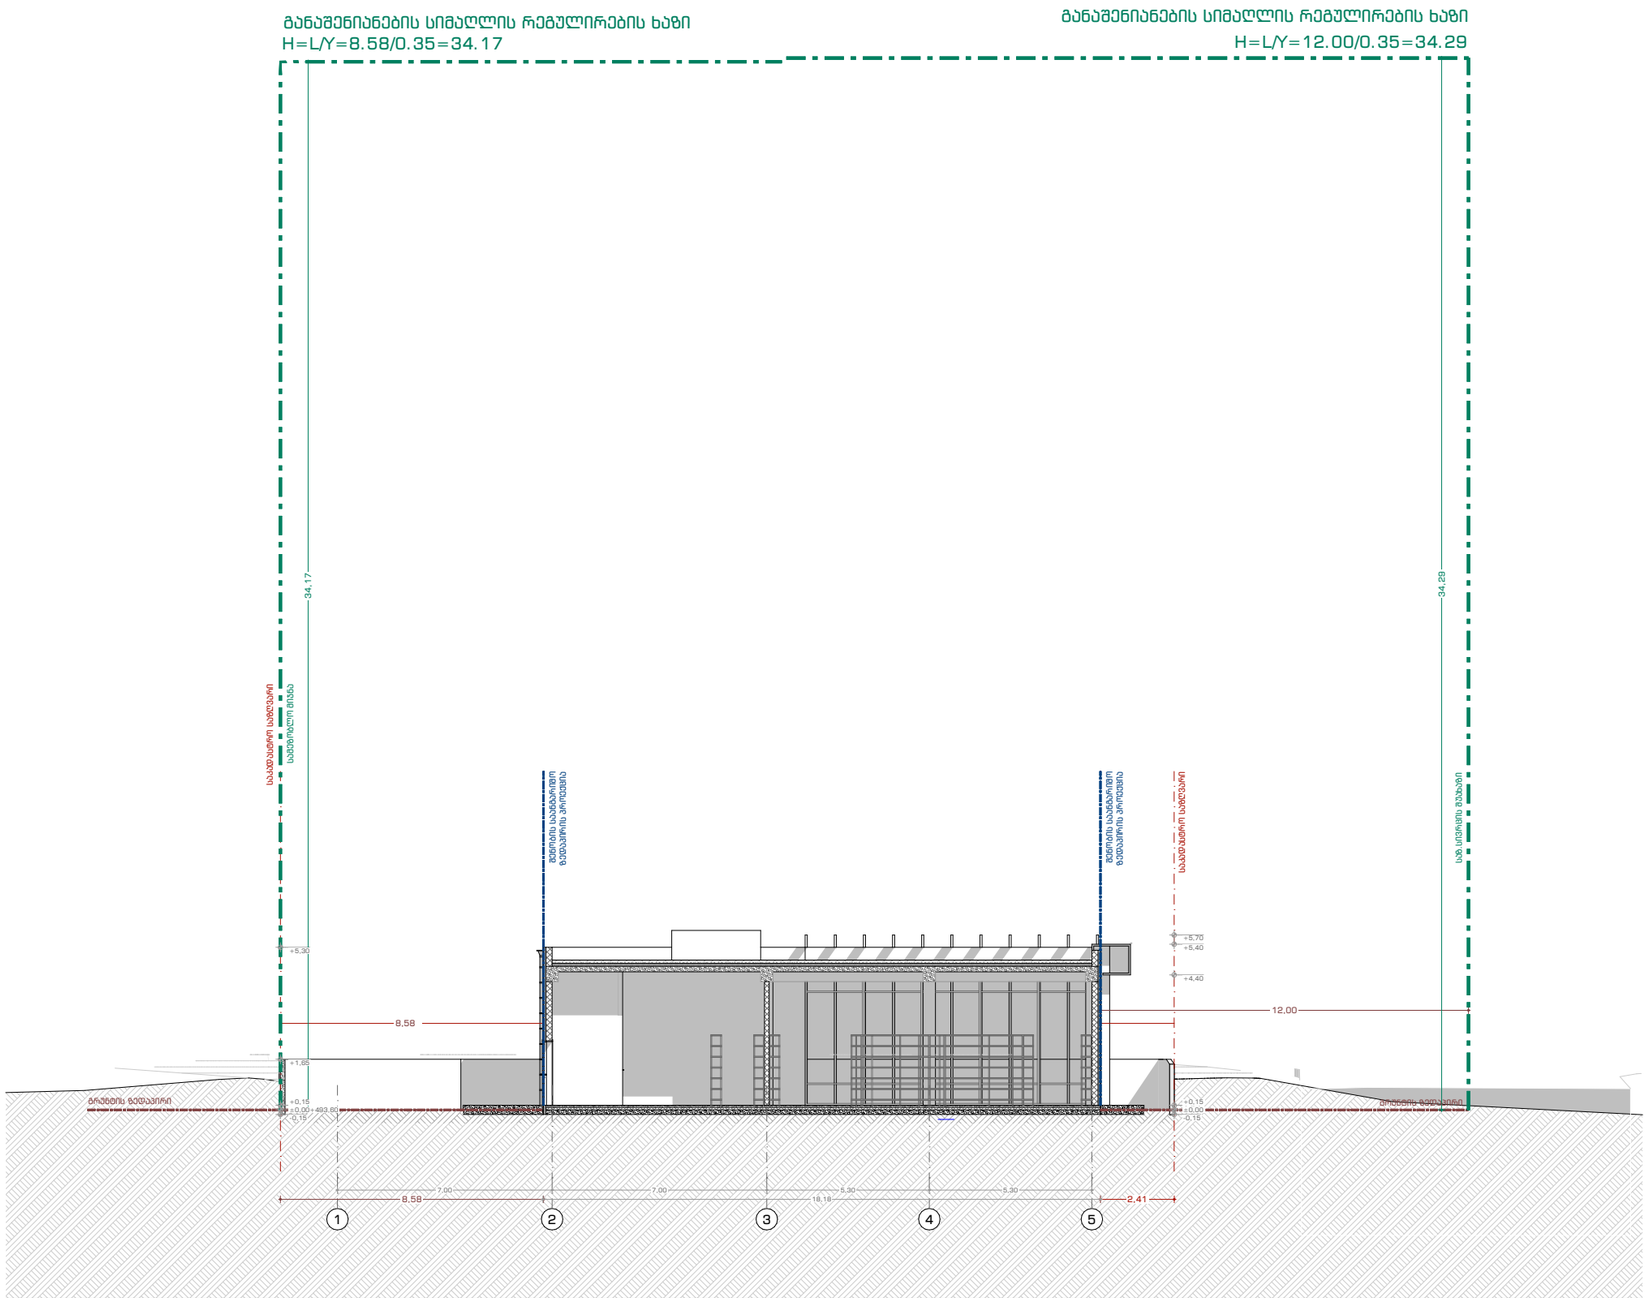

ArchDisegno

შპს არქდიზენიო
(405462039)

პროექტის მთავარი არქიტექტორი:

გიორგი დათუკიშვილი
(01008046553)

არქიტექტორი:

ნინო ყაველაშვილი
(01901102769)

ინფორმაცია პროექტის შესახებ:

კომერციული ერთ სართულიანი ობიექტი.

მისამართი: ქ. თბილისი, ვარკეთილის II მ/რ, კორპუსი N21-ის მიმდებარედ;
საკადასტრო კოდი: 01.19.20.003.185

დამკვეთი: შპს "რასტა დეველოპმენტი"
(402144452)

დირექტორი: ვახტანგ ხოფოლავა

ნახაზის დასახელება:

განაშენიანების რეგულირების სიმაღლის განსაზღვრის სქემა / 1-5 ღერძებში

მასშტაბი:
1:200

პირობითი აღნიშვნები

საკადასტრო საზღვარი
ღერძის ხაზი
ფრაქტის ხაზი
ფრდ. ფასადის ხაზი
±0.00=+493.75 ნიშნული
არმირებული ბეტონის სვეტი
ბეტონის ბლოკის კედელი
თაბაშირ-მუყაოს კონსტრუქციური კედელი
მწვანე საფარი
ღობის ფილები

პროექტი

შესრულებულია ArchiCAD - PLA ფაილში და წარმოდგენილია PDF ფაილის სახით

შეასრულა
გიორგი დათუკიშვილი

საავტორო უფლება
შპს "არქდიზენიო"

შენიშვნა

1. ნახაზზე ზომები მოცემულია სანტიმეტრებში ხოლო ნიშნულები მეტრებში;
2. ნახაზზე ყველა ცვლილება მშენებლობისას, შეთანხმებული უნდა იყოს პროექტის ავტორთან;
3. ნიშნული ±0.00 შეესაბამება +493.75 აბსოლიტურ ნიშნულს;


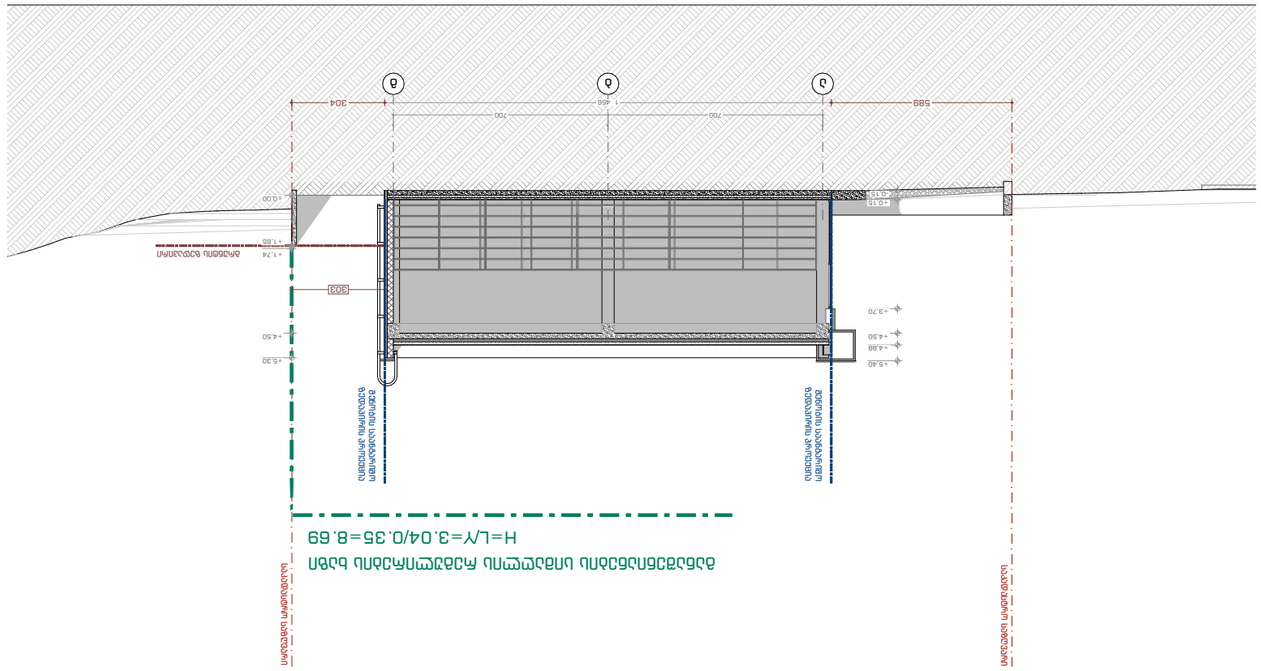

ArchDisegno

(405462039)













42	A3

2026 წელი



H=L/Y=13.90/0.35=39.71

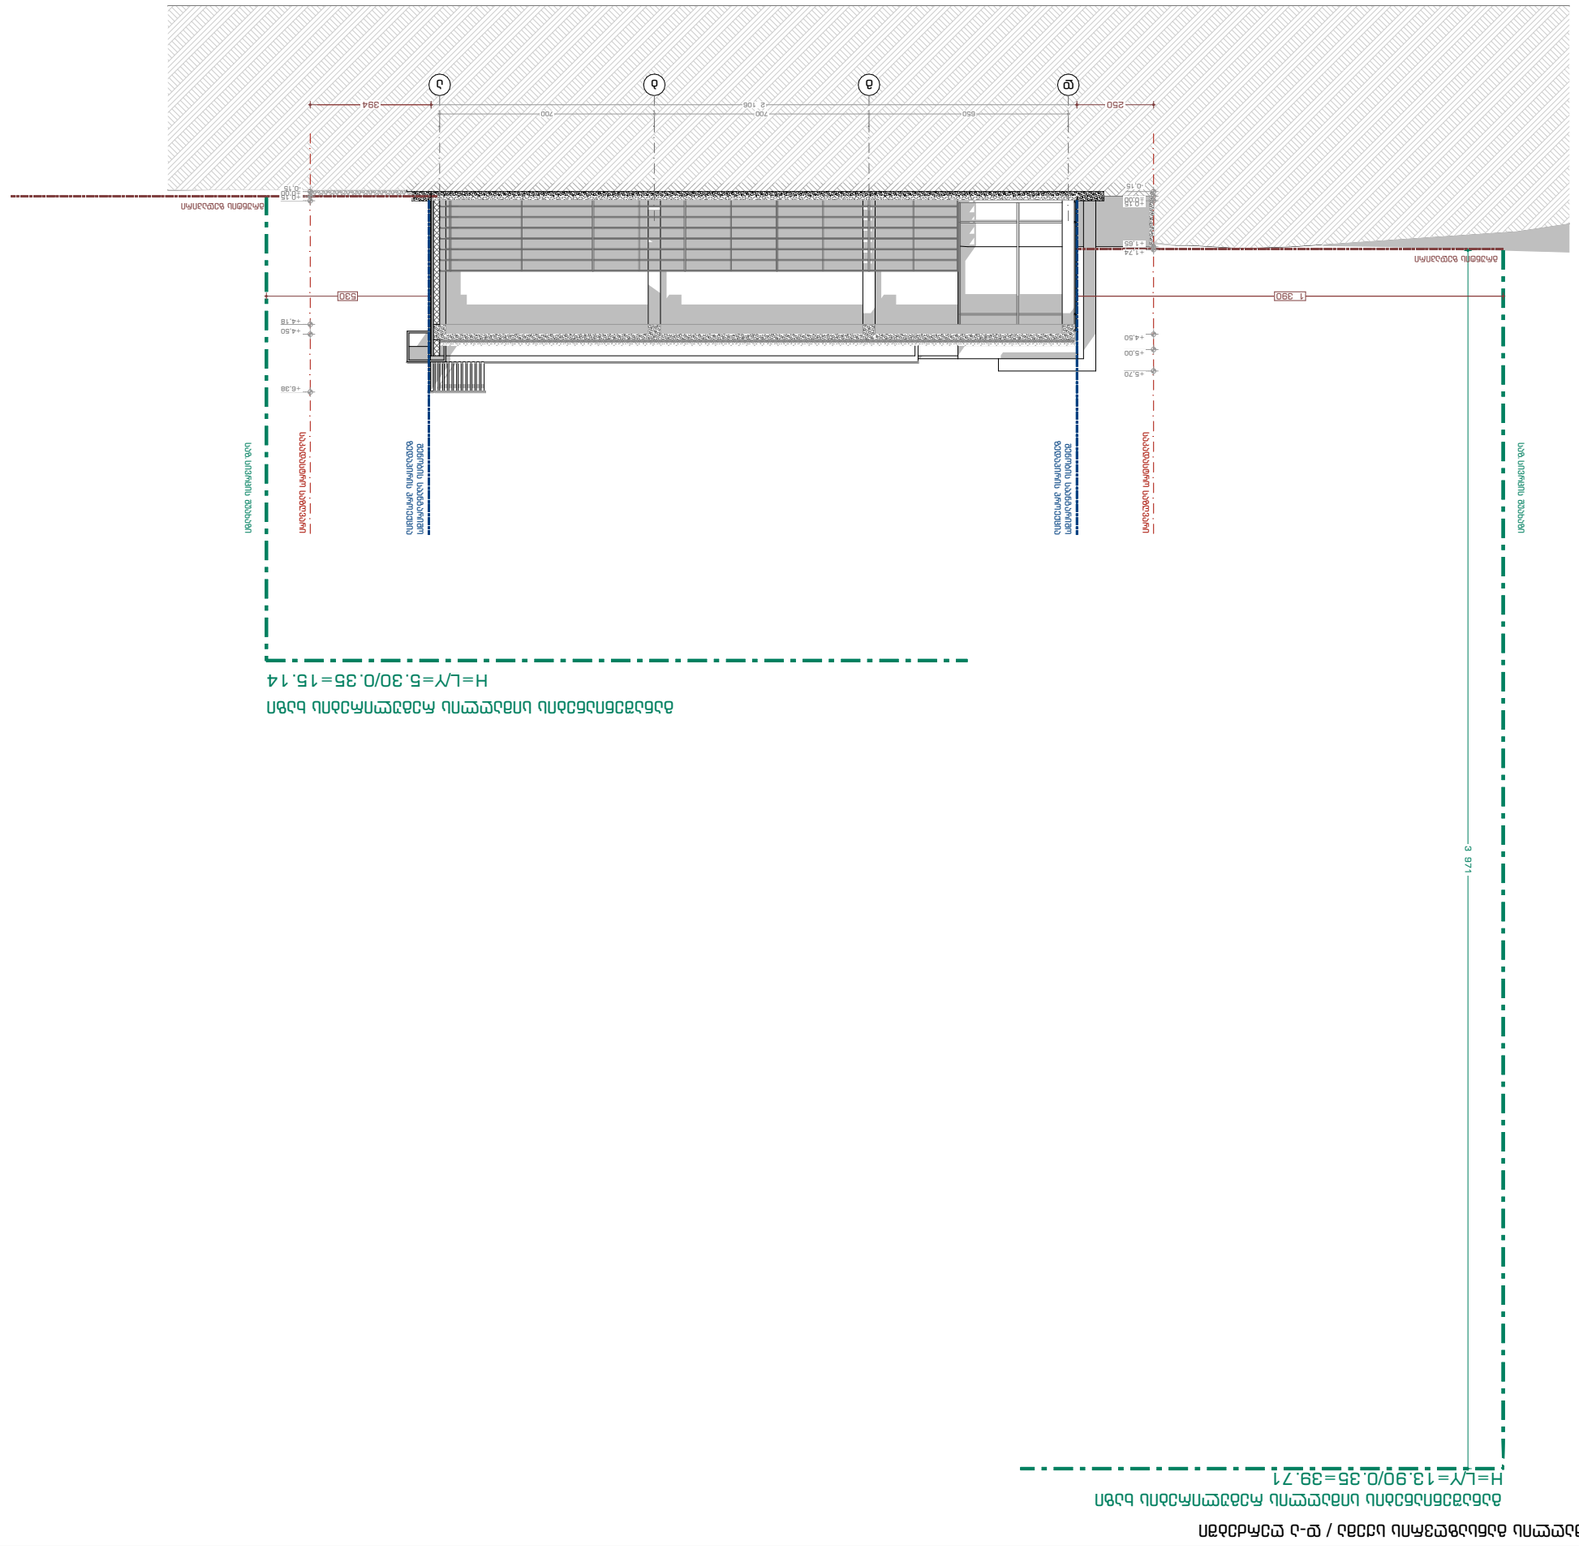
H=L/Y=5.30/0.35=15.14
