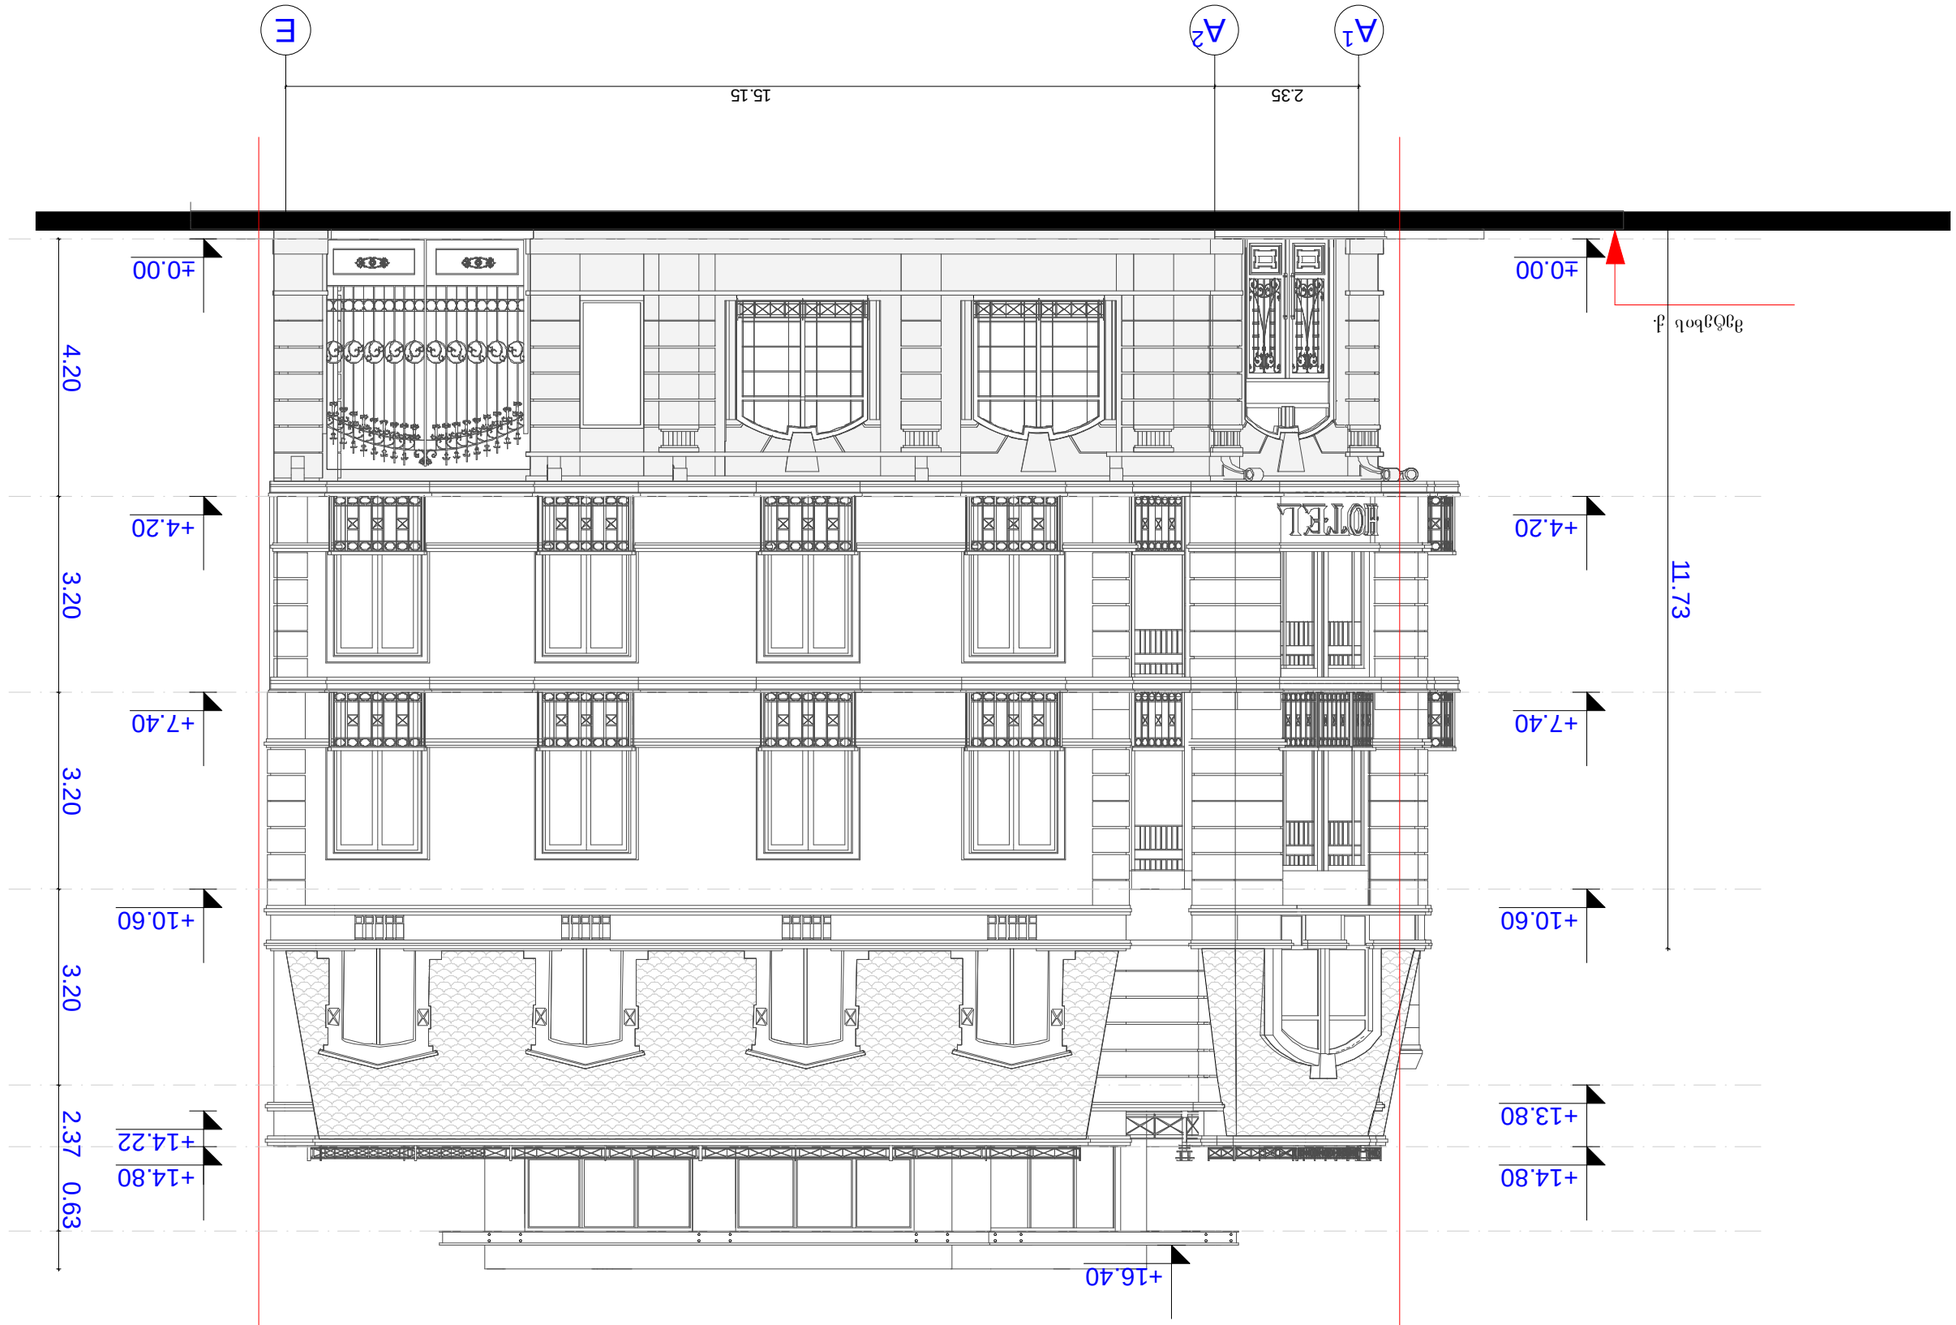













# ფასადი "1- 5" ღერძებში მ 1:100

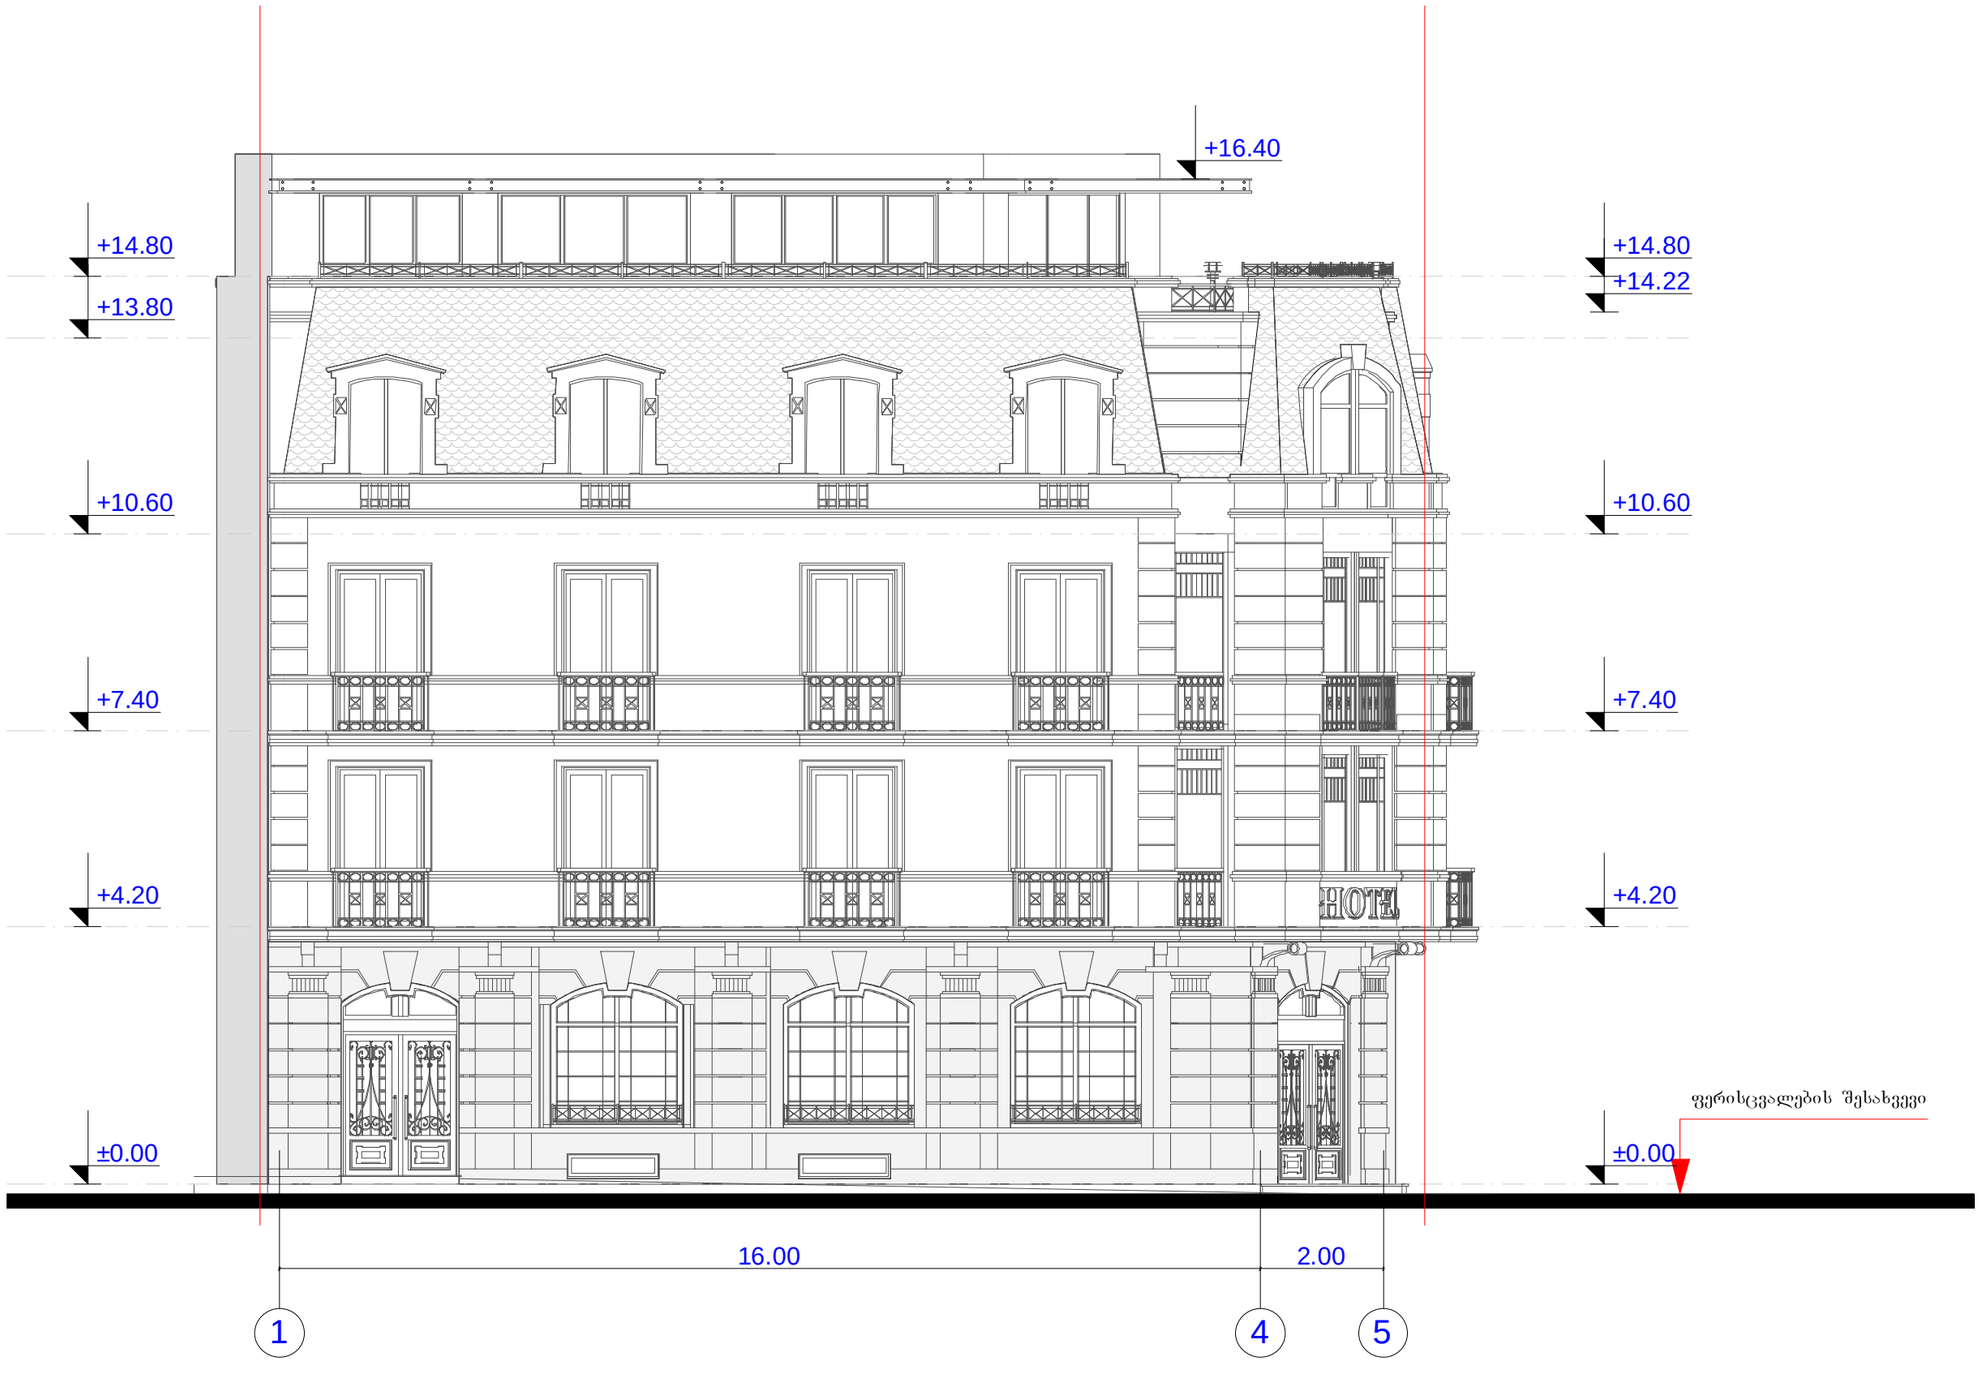


| ფოჩმატი A-3 | დაჯვეთა # | |
|---|---|---|

**შენიშვნები:**

1. ნახაზზე ზომები მოცემულია მეტრებში.
2. ნახაზის ყველა ცვლილება მშენებლობისას შეთანხმებული უნდა იყოს პროექტის ავტორთან.

**ტექნიკურ-ეკონომიკური მაჩვენებლები:**

**პიჩობითი ნიშნები:**

| | |
|---|---|
| 6 – | – ჯედელი |
| – | – ტიხარი |
| – | – ჩიბელი |
| ჯ-ნ – | – დიაფრაგმა |
| ფ-ნ – | – ჯოლონა |
| მ-ნ – | – ლეჩძის ხაზი |
| ფაჩ-ნ – | – საჯადასტრო საზღვარი |

დამჯვეთი
**შპს" მეტეხი"**

მისამართი
**ქ.თბილისი, მეტეხის ქ. #20**

პროექტის სახელნოდება
**სასტუმრო**

| თანამდებობა | ბვარი | ხელმონერა | თარიღი |
|---|---|---|---|
| დიჩეტოჩი | ო.ხუხაშვილი | | |
| მთ.არქიტექტოჩი | ლ. ხუხაშვილი | | |
| ავტოჩი | ლ. ხუხაშვილი | | |
| | | | |
| | | | |
| | | | |
| | | | |

| მასშტაბი | 1:100 | ნახაზი: ფასადი |
|---|---|---|
| თარიღი | | |
| | | |

| სტადია | ფურცელი | ფურცლები |
|---|---|---|
| პროექტი | ა-11 | ა-17 |

ფასადის ფრაგმენტი
"A¹- A²" ღერძებში მ 1:100

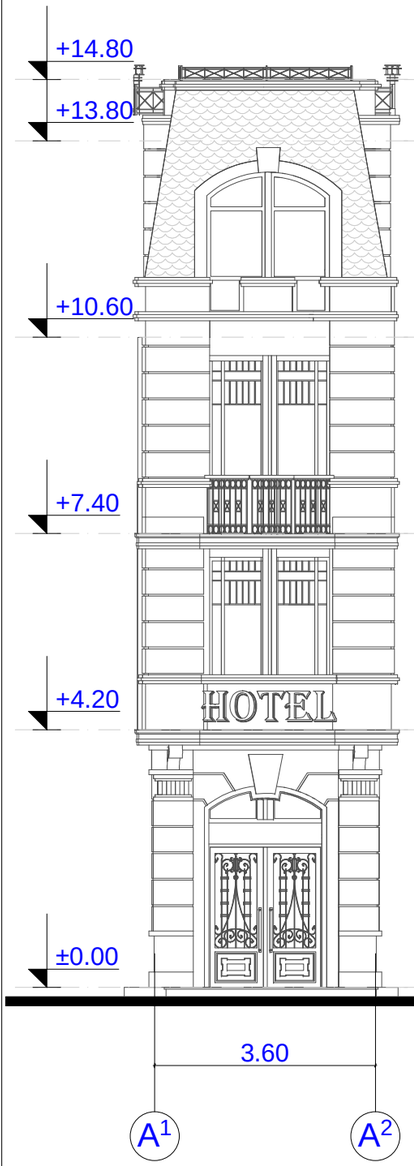


ფასადი "5 - 1" ღერძებში მ 1:100

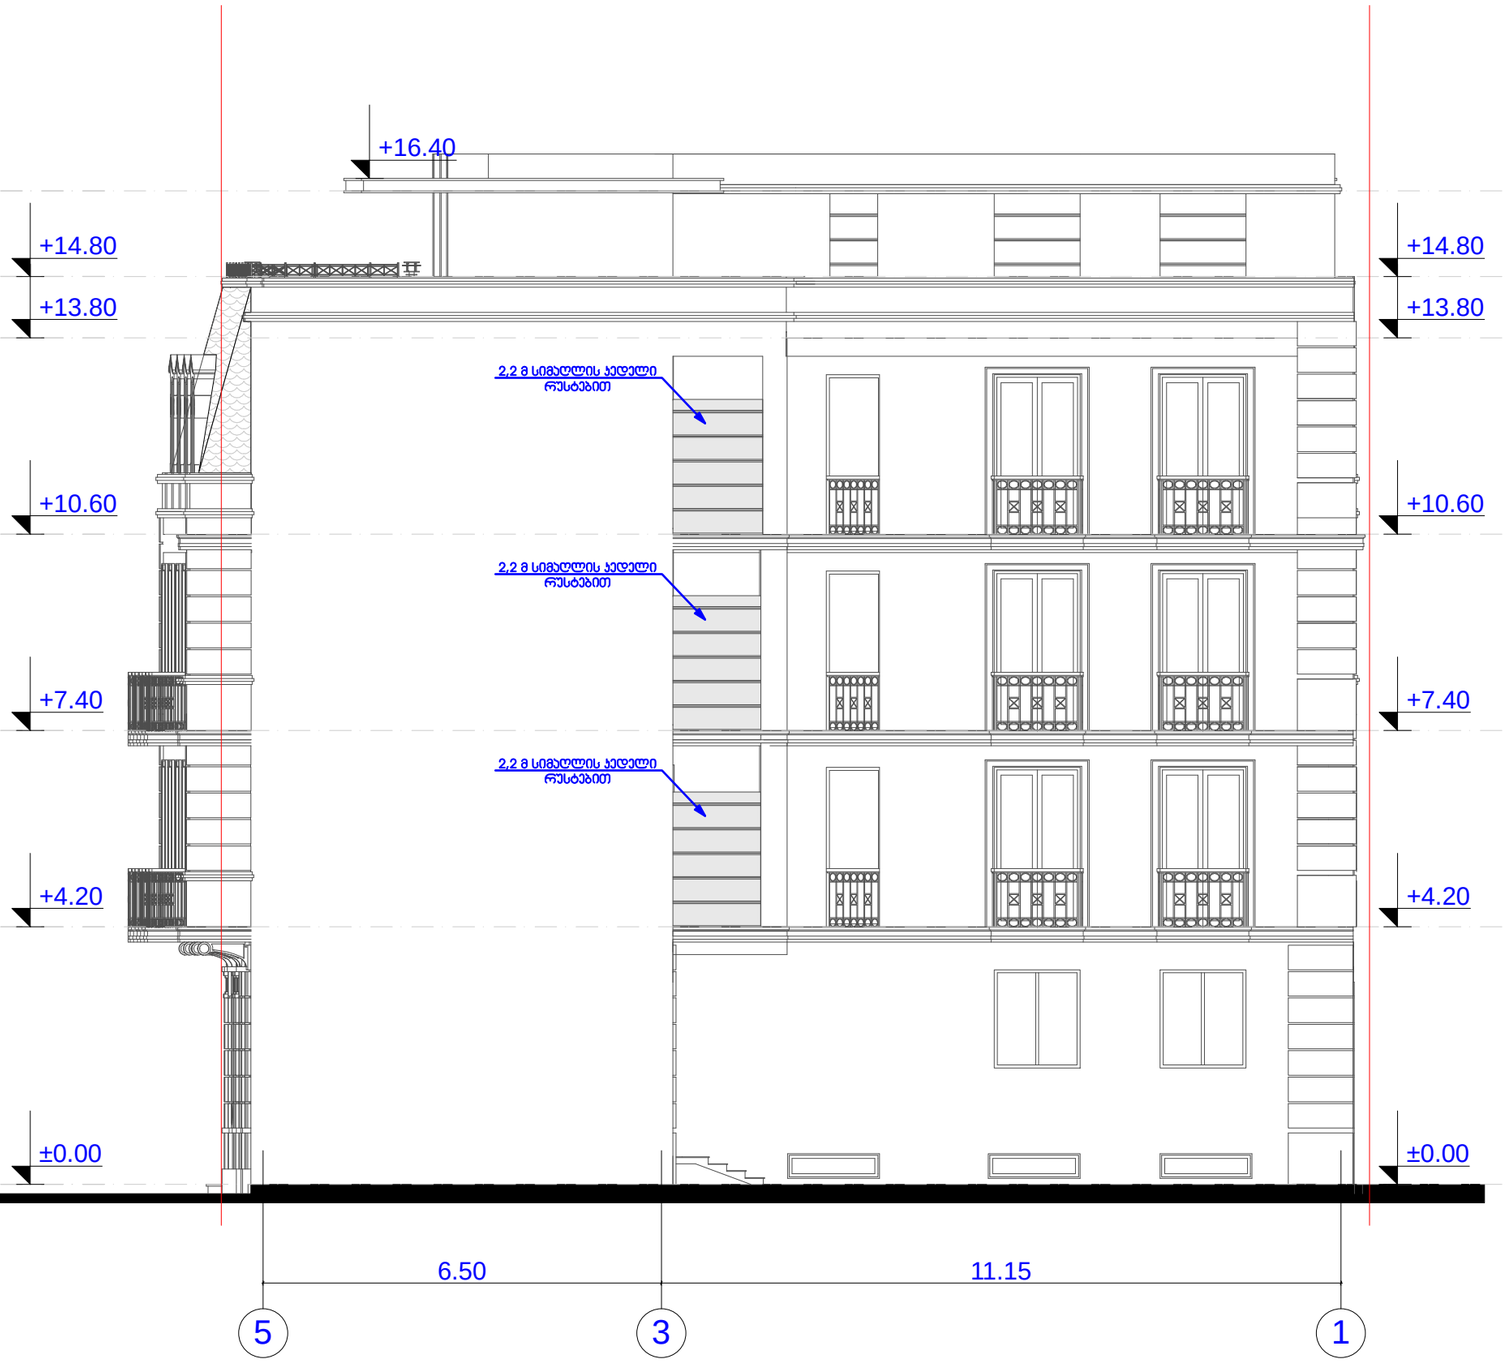


| ფორმატი-3 | დაჯვეთა № | |
|---|---|---|

შენიშვნები:

1. ნახაზზე ზომები მოცემულია მეტრებში.

2. ნახაზის ყველა ცვლილება მშენებლობისას შეთანხმებული უნდა იყოს პროექტის ავტორთან.

ტექნიკურ-ეკონომიკური მაჩვენებლები:

პირობითი ნიშნები:

| | |
|---|---|
| 6 – | – ჯიდელი |
| – | – ტიხარი |
| – | – რიგელი |
| ჯ-ნ – | – დიაფრაგმა |
| ფ-ნ – | – ჯოლონა |
| მ-ნ – | – ღერძის ხაზი |
| ფარ-ნ – | – საჯადასტრო საზღვარი |

დამჯვეთი
შპს" მეტეხი"

მისამართი
ქ.თბილისი, მეტეხის ქ. №20

პროექტის სახელწოდება
სასტუმრო

| თანამდებობა | გვარი | ხელმოწერა | თარიღი |
|---|---|---|---|
| დირექტორი | ო.ხუხაშვილი | | |
| მთ.არქიტექტორი | ლ. ხუხაშვილი | | |
| ავტორი | ლ. ხუხაშვილი | | |
| | | | |
| | | | |
| | | | |
| | | | |

| მასშტაბი | 1:100 | ნახაზი: ფასადი |
|---|---|---|
| თარიღი | | |
| | | |

| სტადია | ფურცელი | ფურცლები |
|---|---|---|
| პროექტი | 13 | ა-17 |

# ფასადი "E- A" ღერძებში მ 1:100

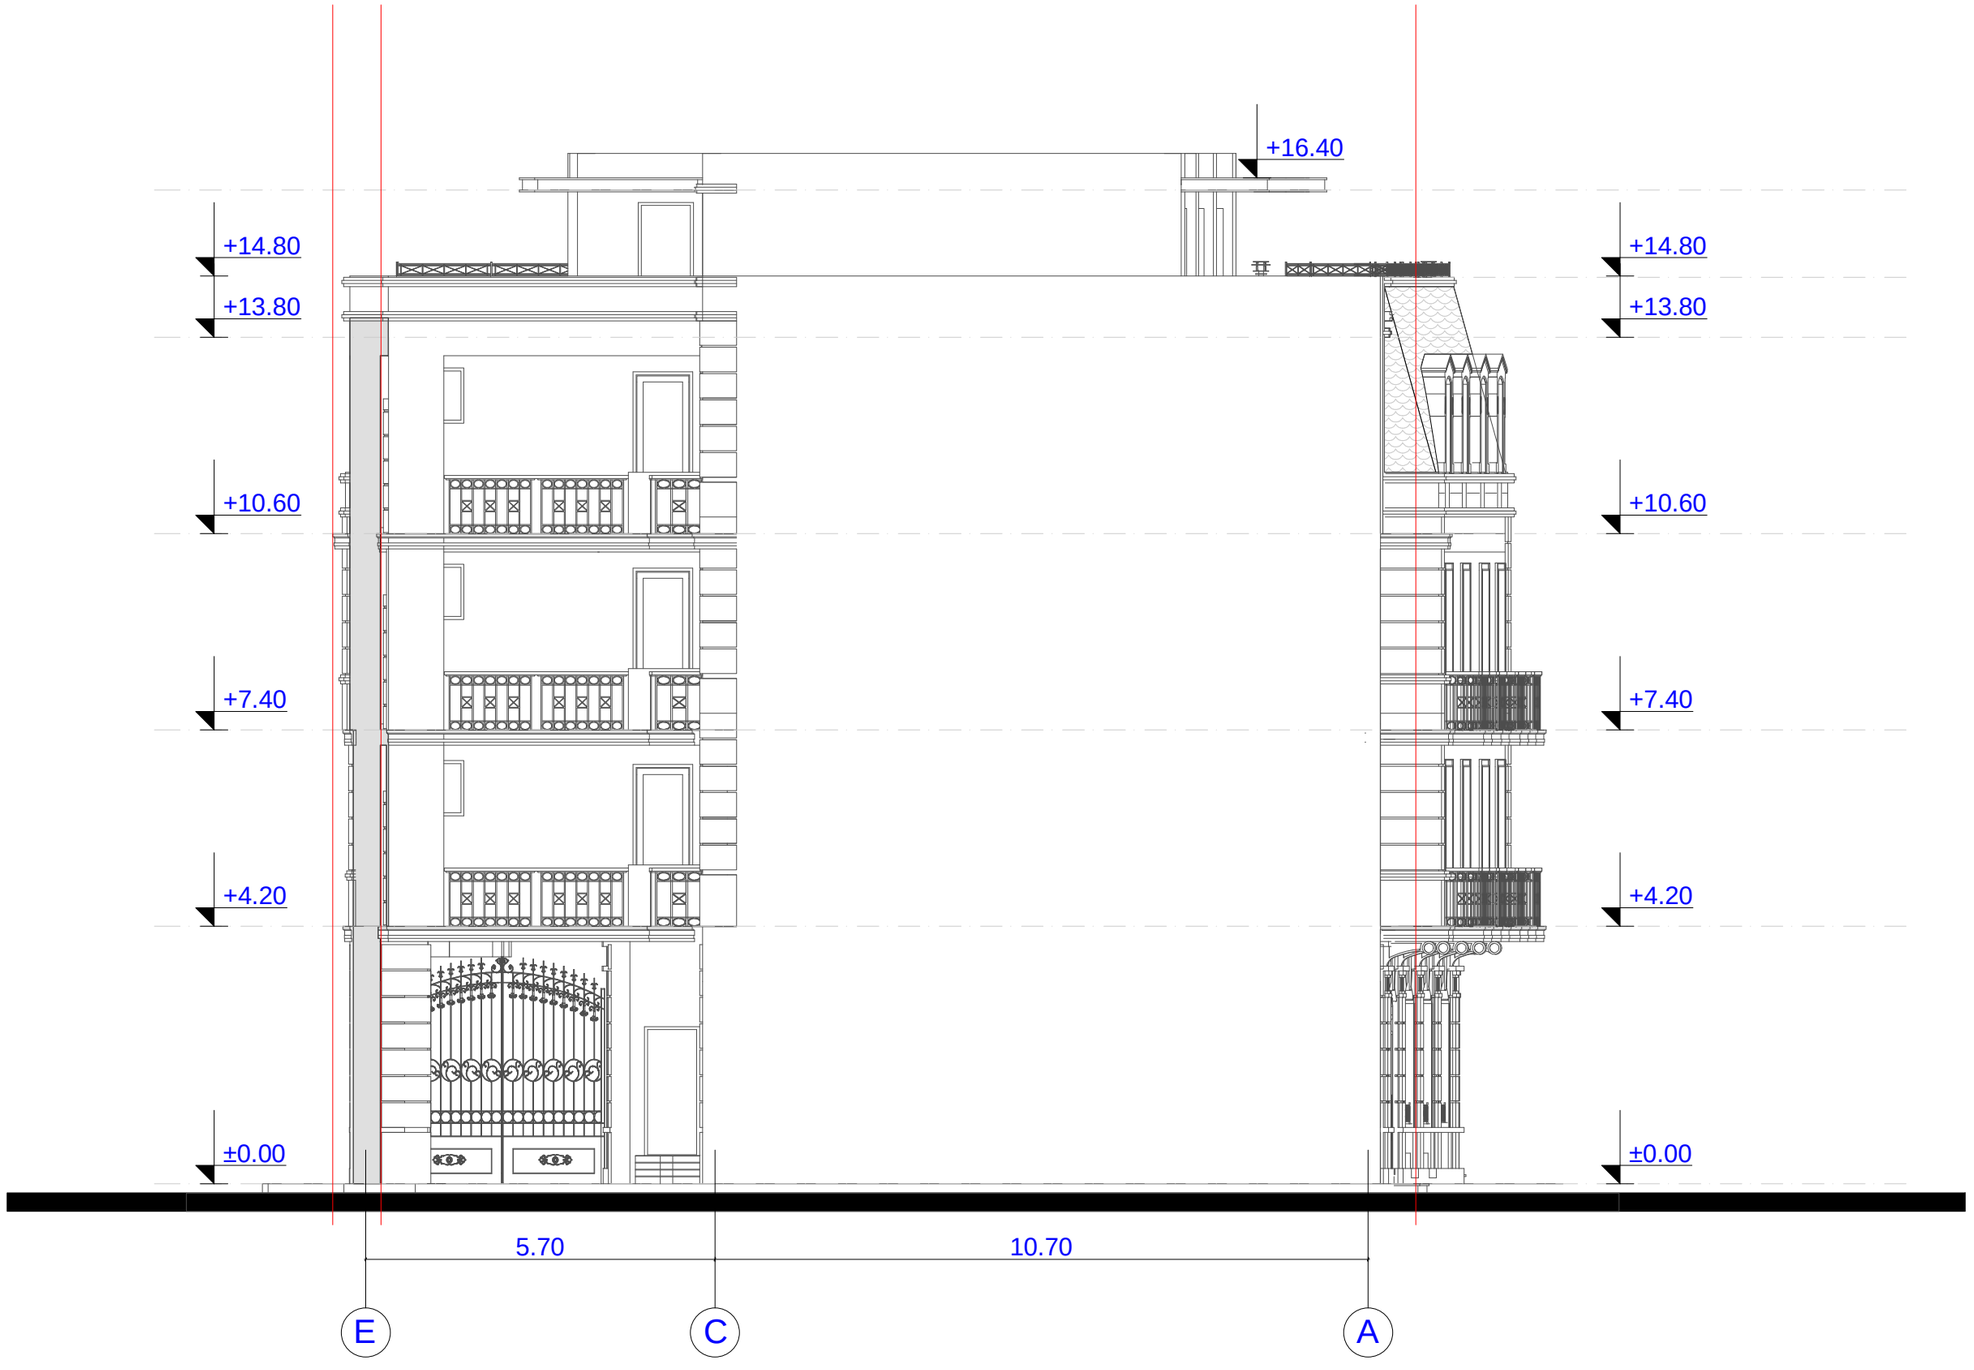


| ფორმატი -3 | დაკვეთა № | |
|---|---|---|

შენიშვნები:

1. ნახაზზე ზომები მოცემულია მეტრებში.

2. ნახაზის ყველა ცვლილება მშენებლობისას შეთანხმებული უნდა იყოს პროექტის ავტორთან.

ტექნიკურ-ეკონომიკური მაჩვენებლები:

პირობითი ნიშნები:

- ⑥ –
- ▽ –
- ▽ –
- პ-ნ –
- ფ-ნ –
- მ-ნ –
- ფარ-ნ –
- – ქვედელი
- – ტიხარი
- – რიგელი
- – დიაფრაგმა
- – პოლონა
- – ღერძის ხაზი
- – საანდასტრო სახლვარი

დამკვეთი

შპს" მეტეხი"

მისამართი

ქ.თბილისი, მეტეხის ქ. №20

პროექტის სახელწოდება

სასტუმრო

| თანამდებობა | გვარი | ხელმოწერა | თარიღი |
|---|---|---|---|
| დირექტორი | ო.ხუხაშვილი | | |
| მთ.არქიტექტორი | ლ. ხუხაშვილი | | |
| ავტორი | ლ. ხუხაშვილი | | |
| | | | |
| | | | |
| | | | |
| | | | |

| მასშტაბი | 1:100 | ნახაზი: ფასადი |
|---|---|---|
| თარიღი | | |
| | | |

| სტადია | ფურცელი | ფურცლები |
|---|---|---|
| პროექტი | პ-14 | პ-17 |