
გენ-გეგმა 1:300

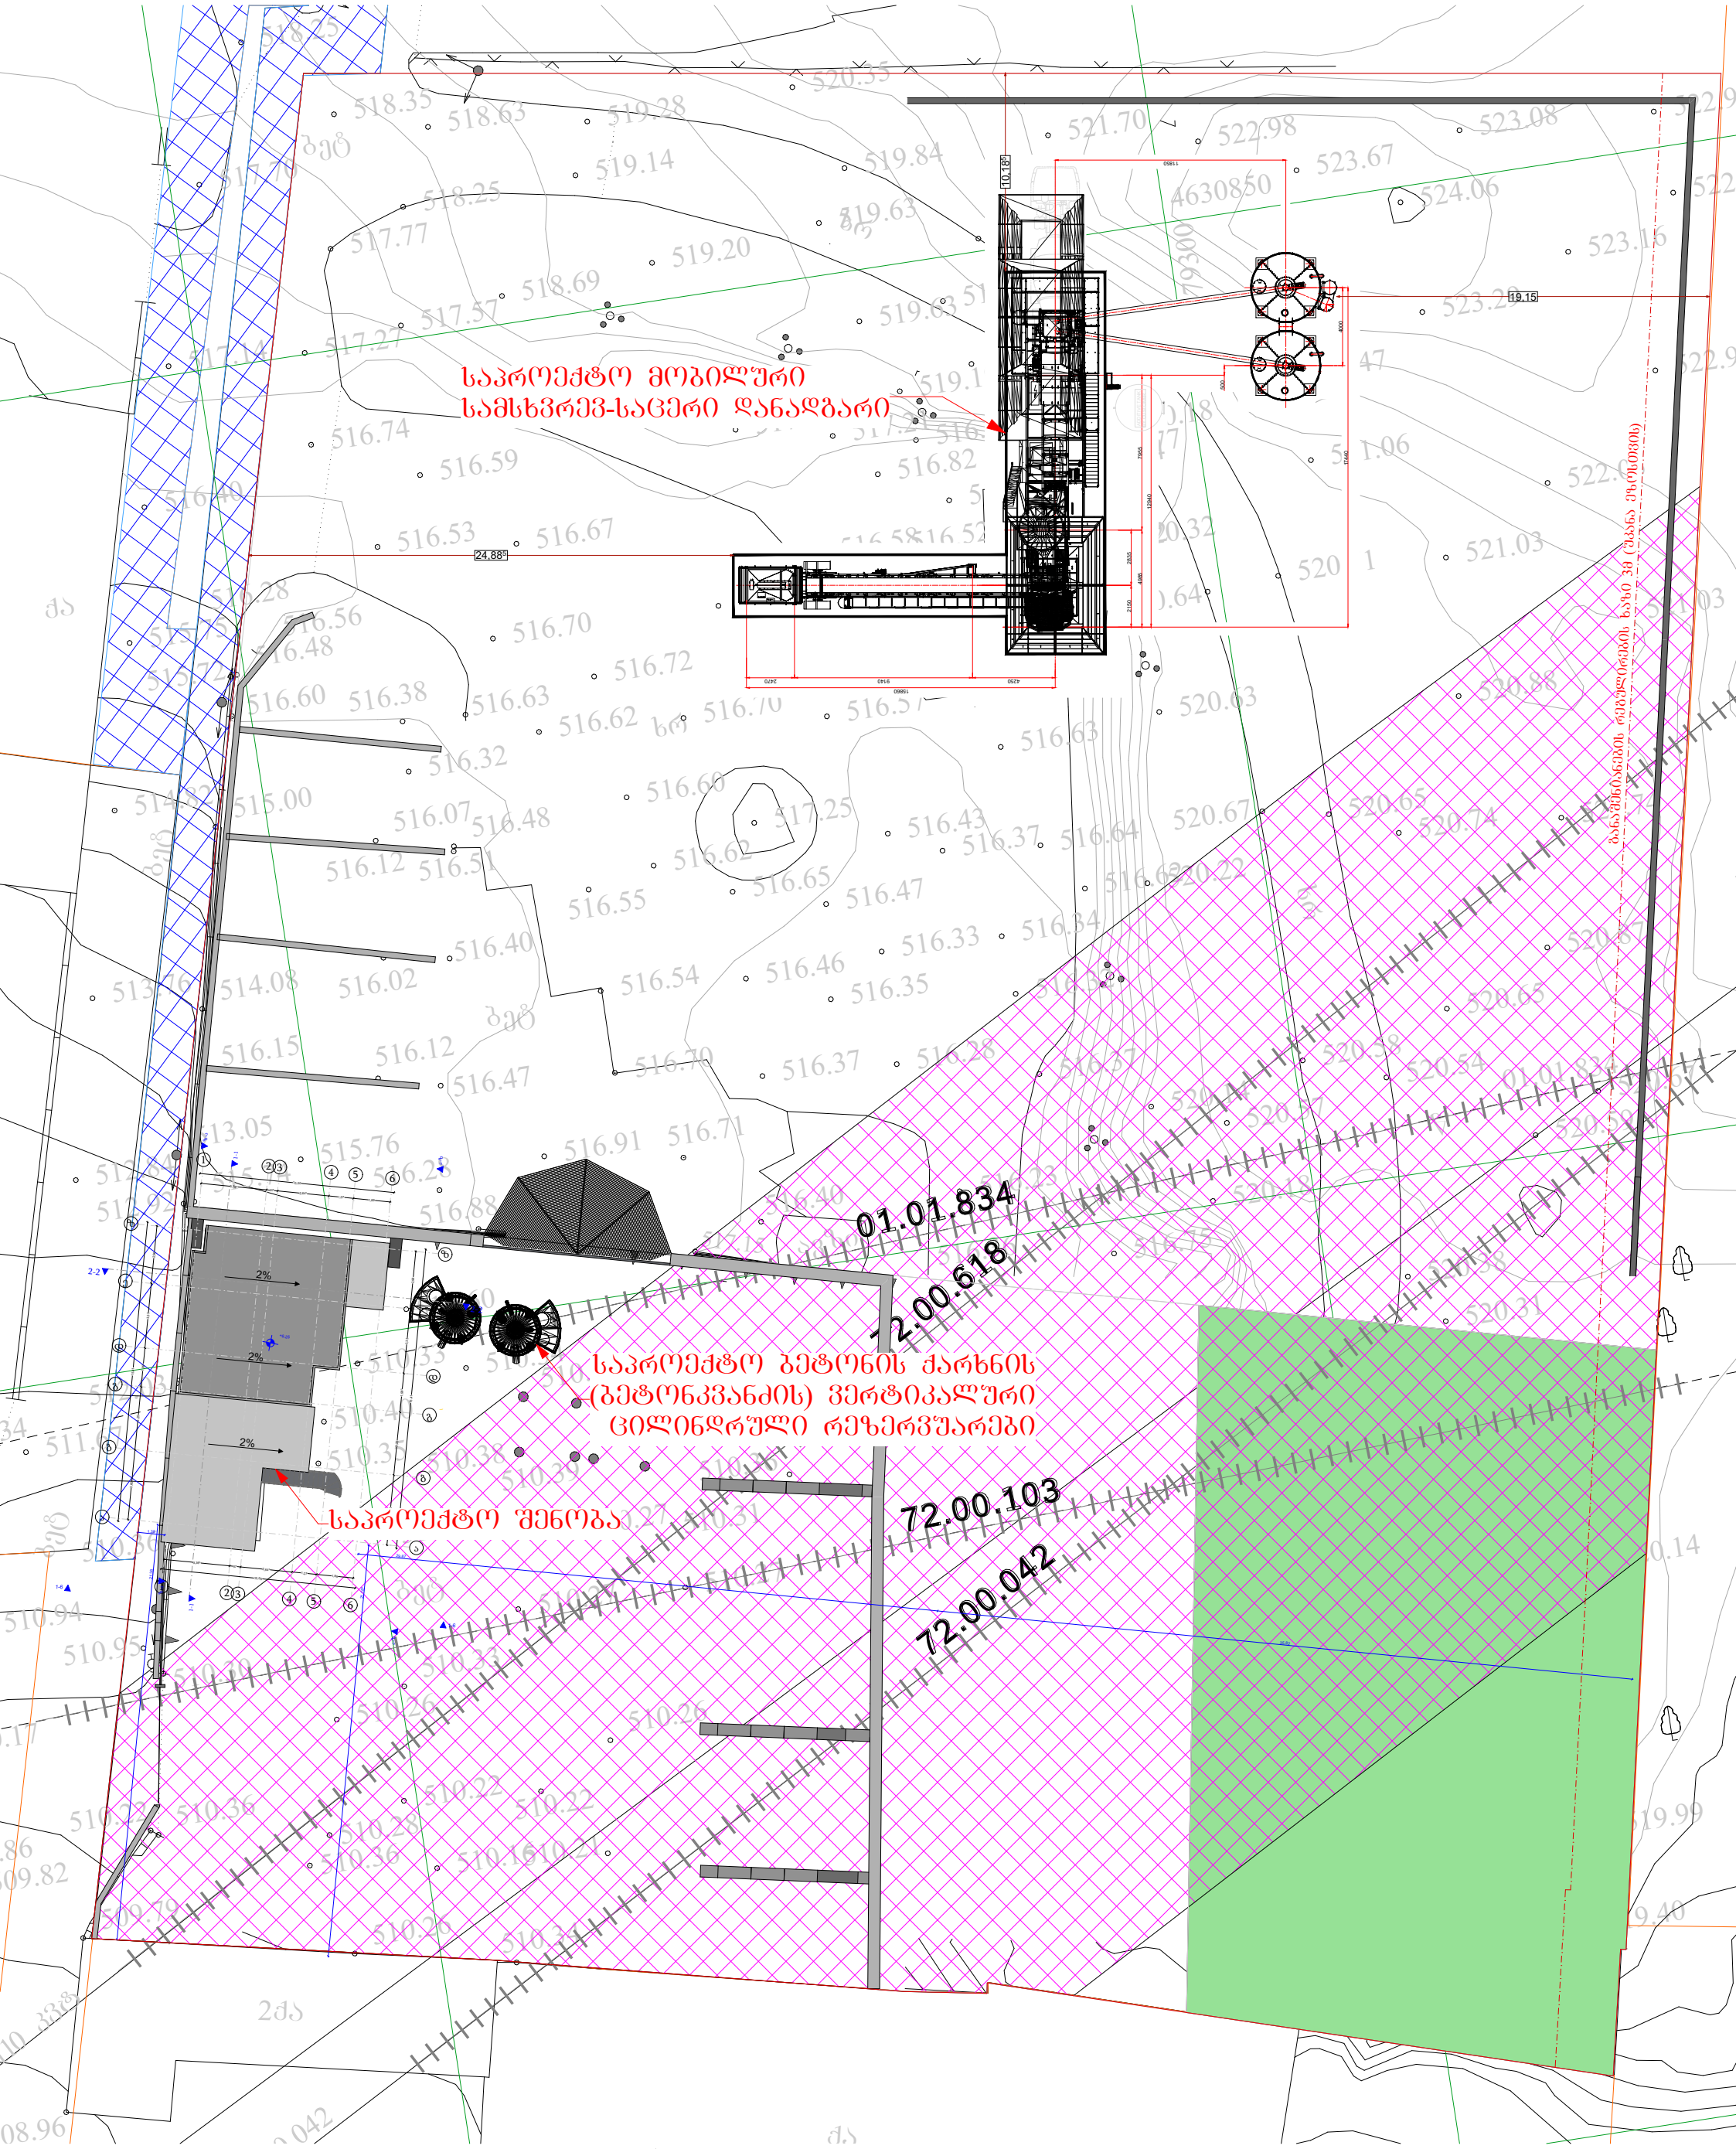

ფორმატი	საპროექტო ორგანიზაცია			პროექტის სახელწოდება	ნახაზის სახელწოდება
A3	შპს „ლ თ დეველოპმენტი“			ქარხანა (ადმინისტრაციული შენობა)	
				მის: ქალაქი თბილისი , ზაჰესი ; ქალაქი თბილისი , ზაჰესი მიწის საკადასტრო კოდი : 01.81.08.312.003	თარიღი 2026 · მასშტაბი · ფურცელი · ფურცლები
		დამკვეთი	შპს "მშენ-2014" , ID ნომერი:426110790		

LT DEVELOPMENT - 2015 · 400464398 · LT DEVELOPMENT - 2015 LLC