


გეგმა 1:300

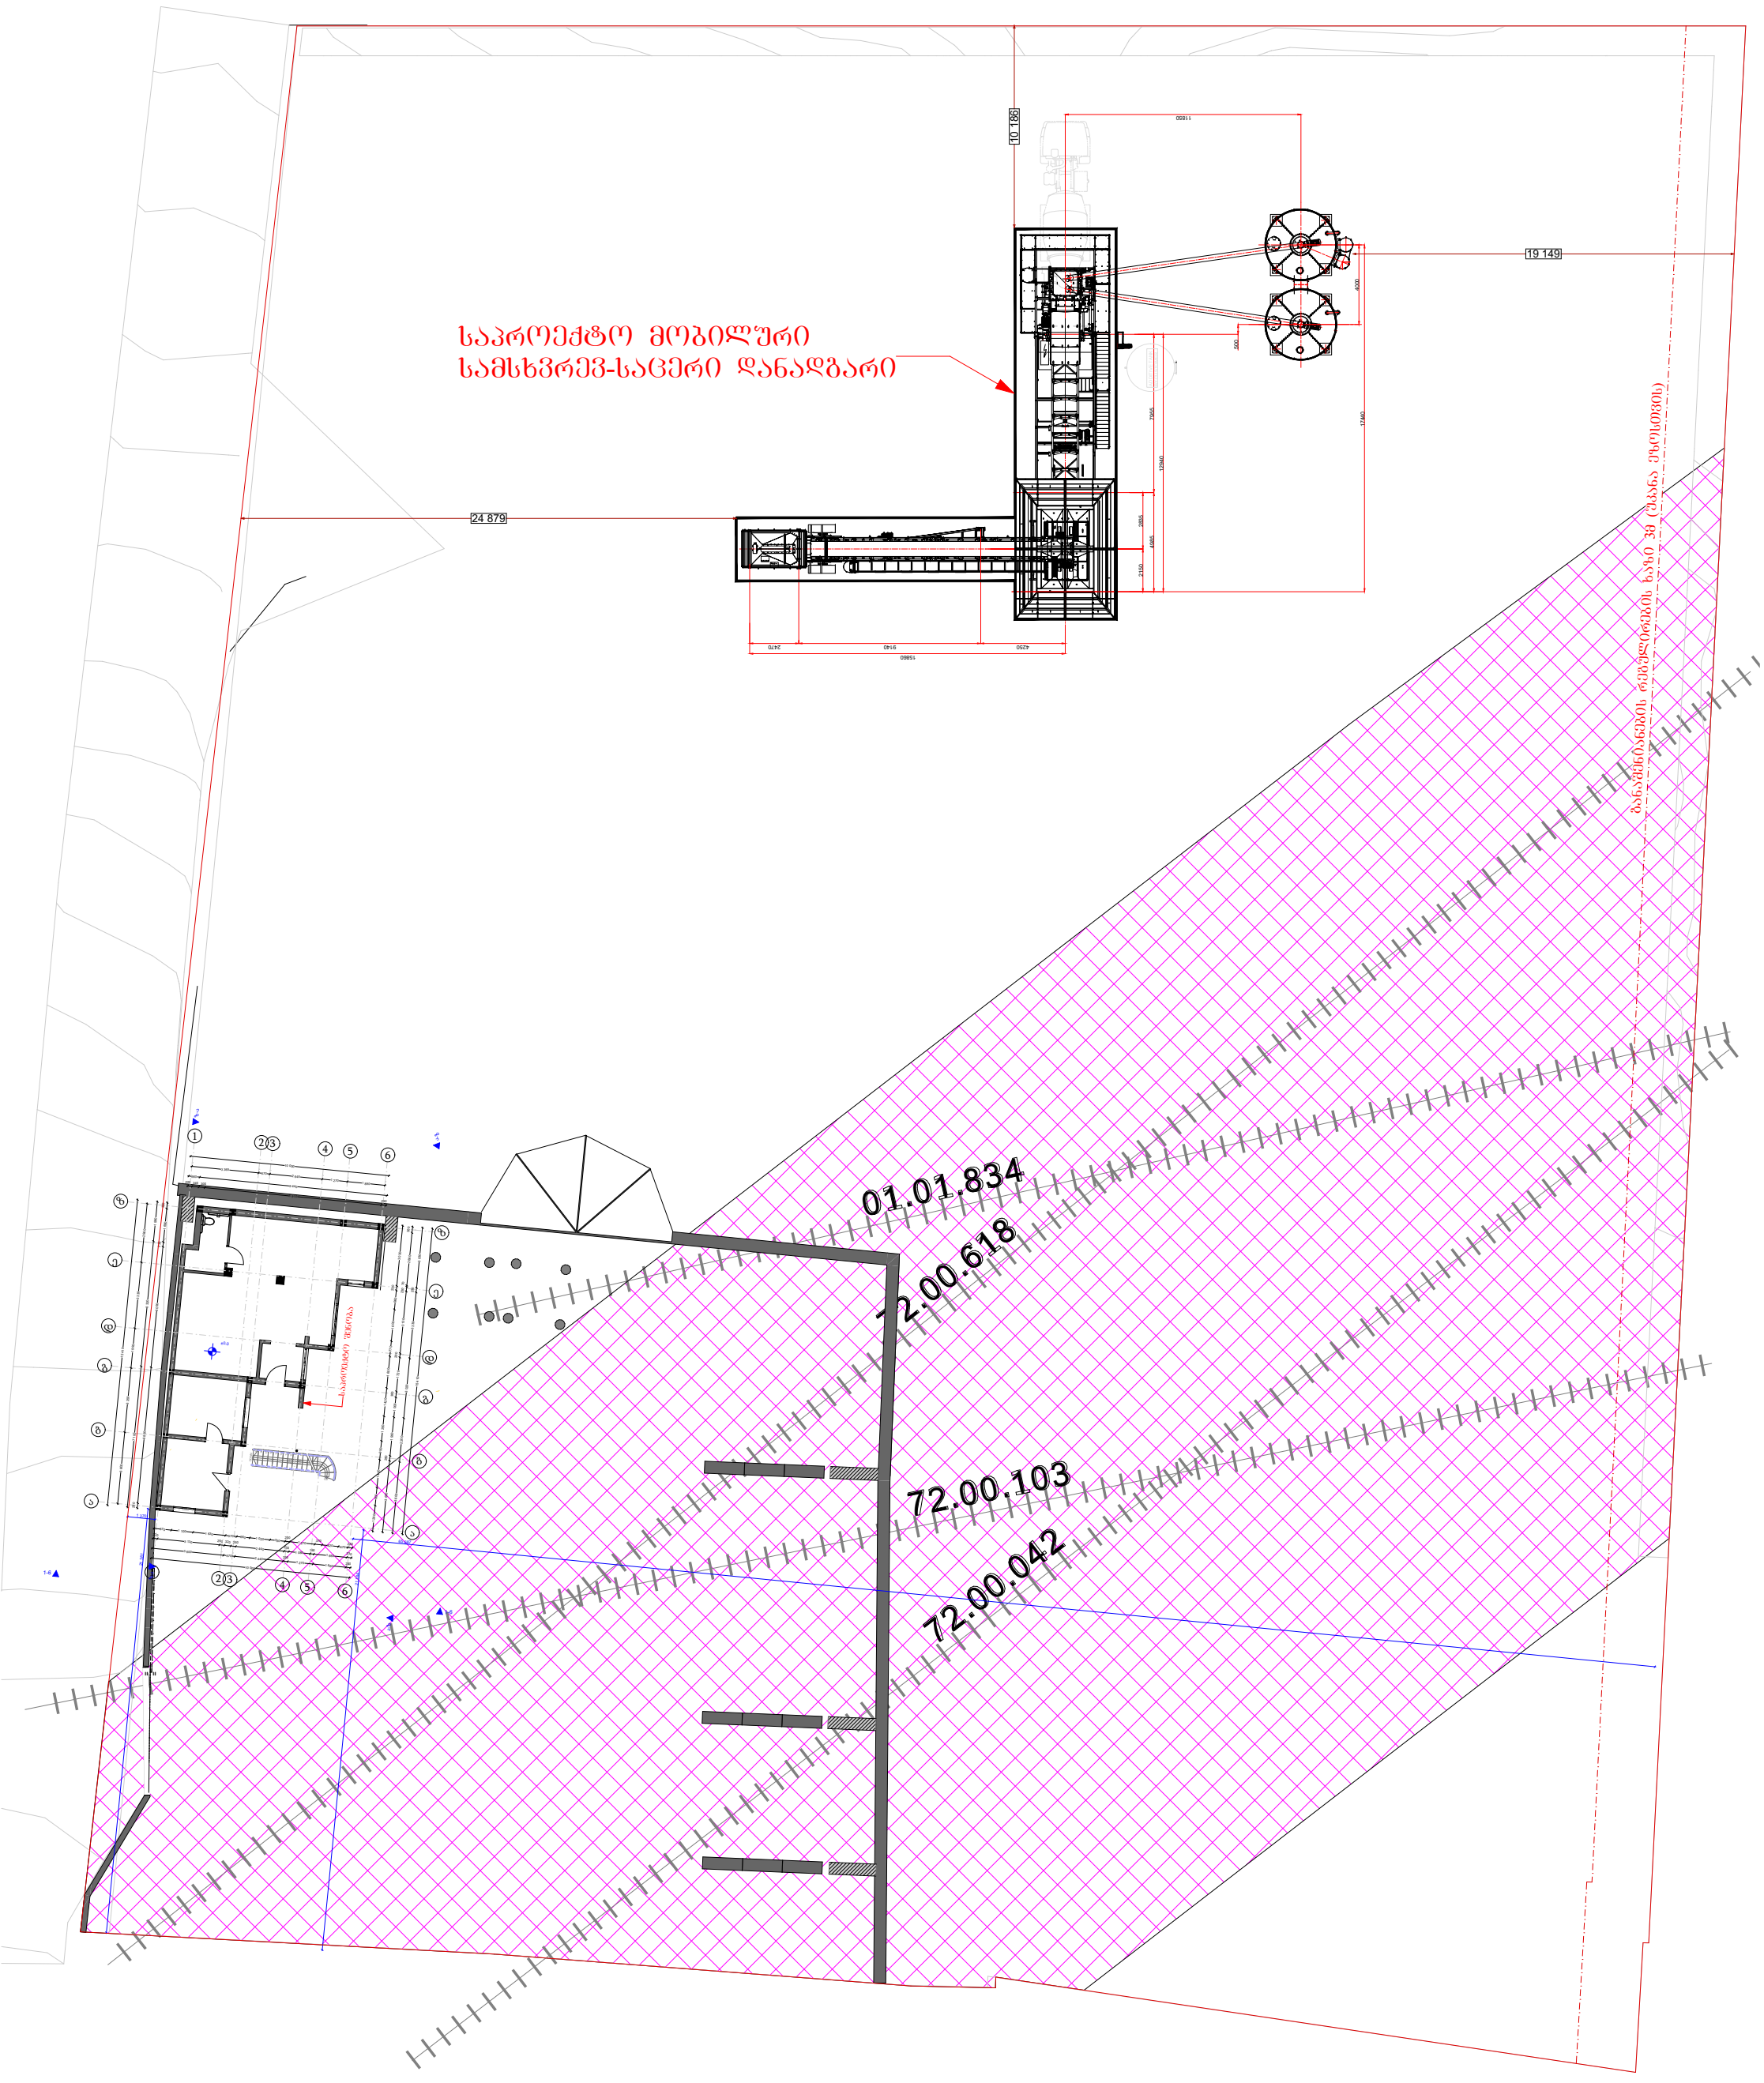

ფორმატი	საპროექტო ორგანიზაცია			პროექტის სახელწოდება	ნახაზის სახელწოდება
A3	შპს ლ დ დეველოპმენტი			ქარხანა (ადმინისტრაციული შენობა)	
				მის: ქალაქი თბილისი , ზაჰესი ; ქალაქი თბილისი , ზაჰესი მიწის საკადასტრო კოდი : 01.81.08.312.003	თარიღი: 2026 / მასშტაბი / ფურცელი / ფურცლები
		დამკვეთი	შპს "შმუნ-2014" , ID ნომერი:426110790		

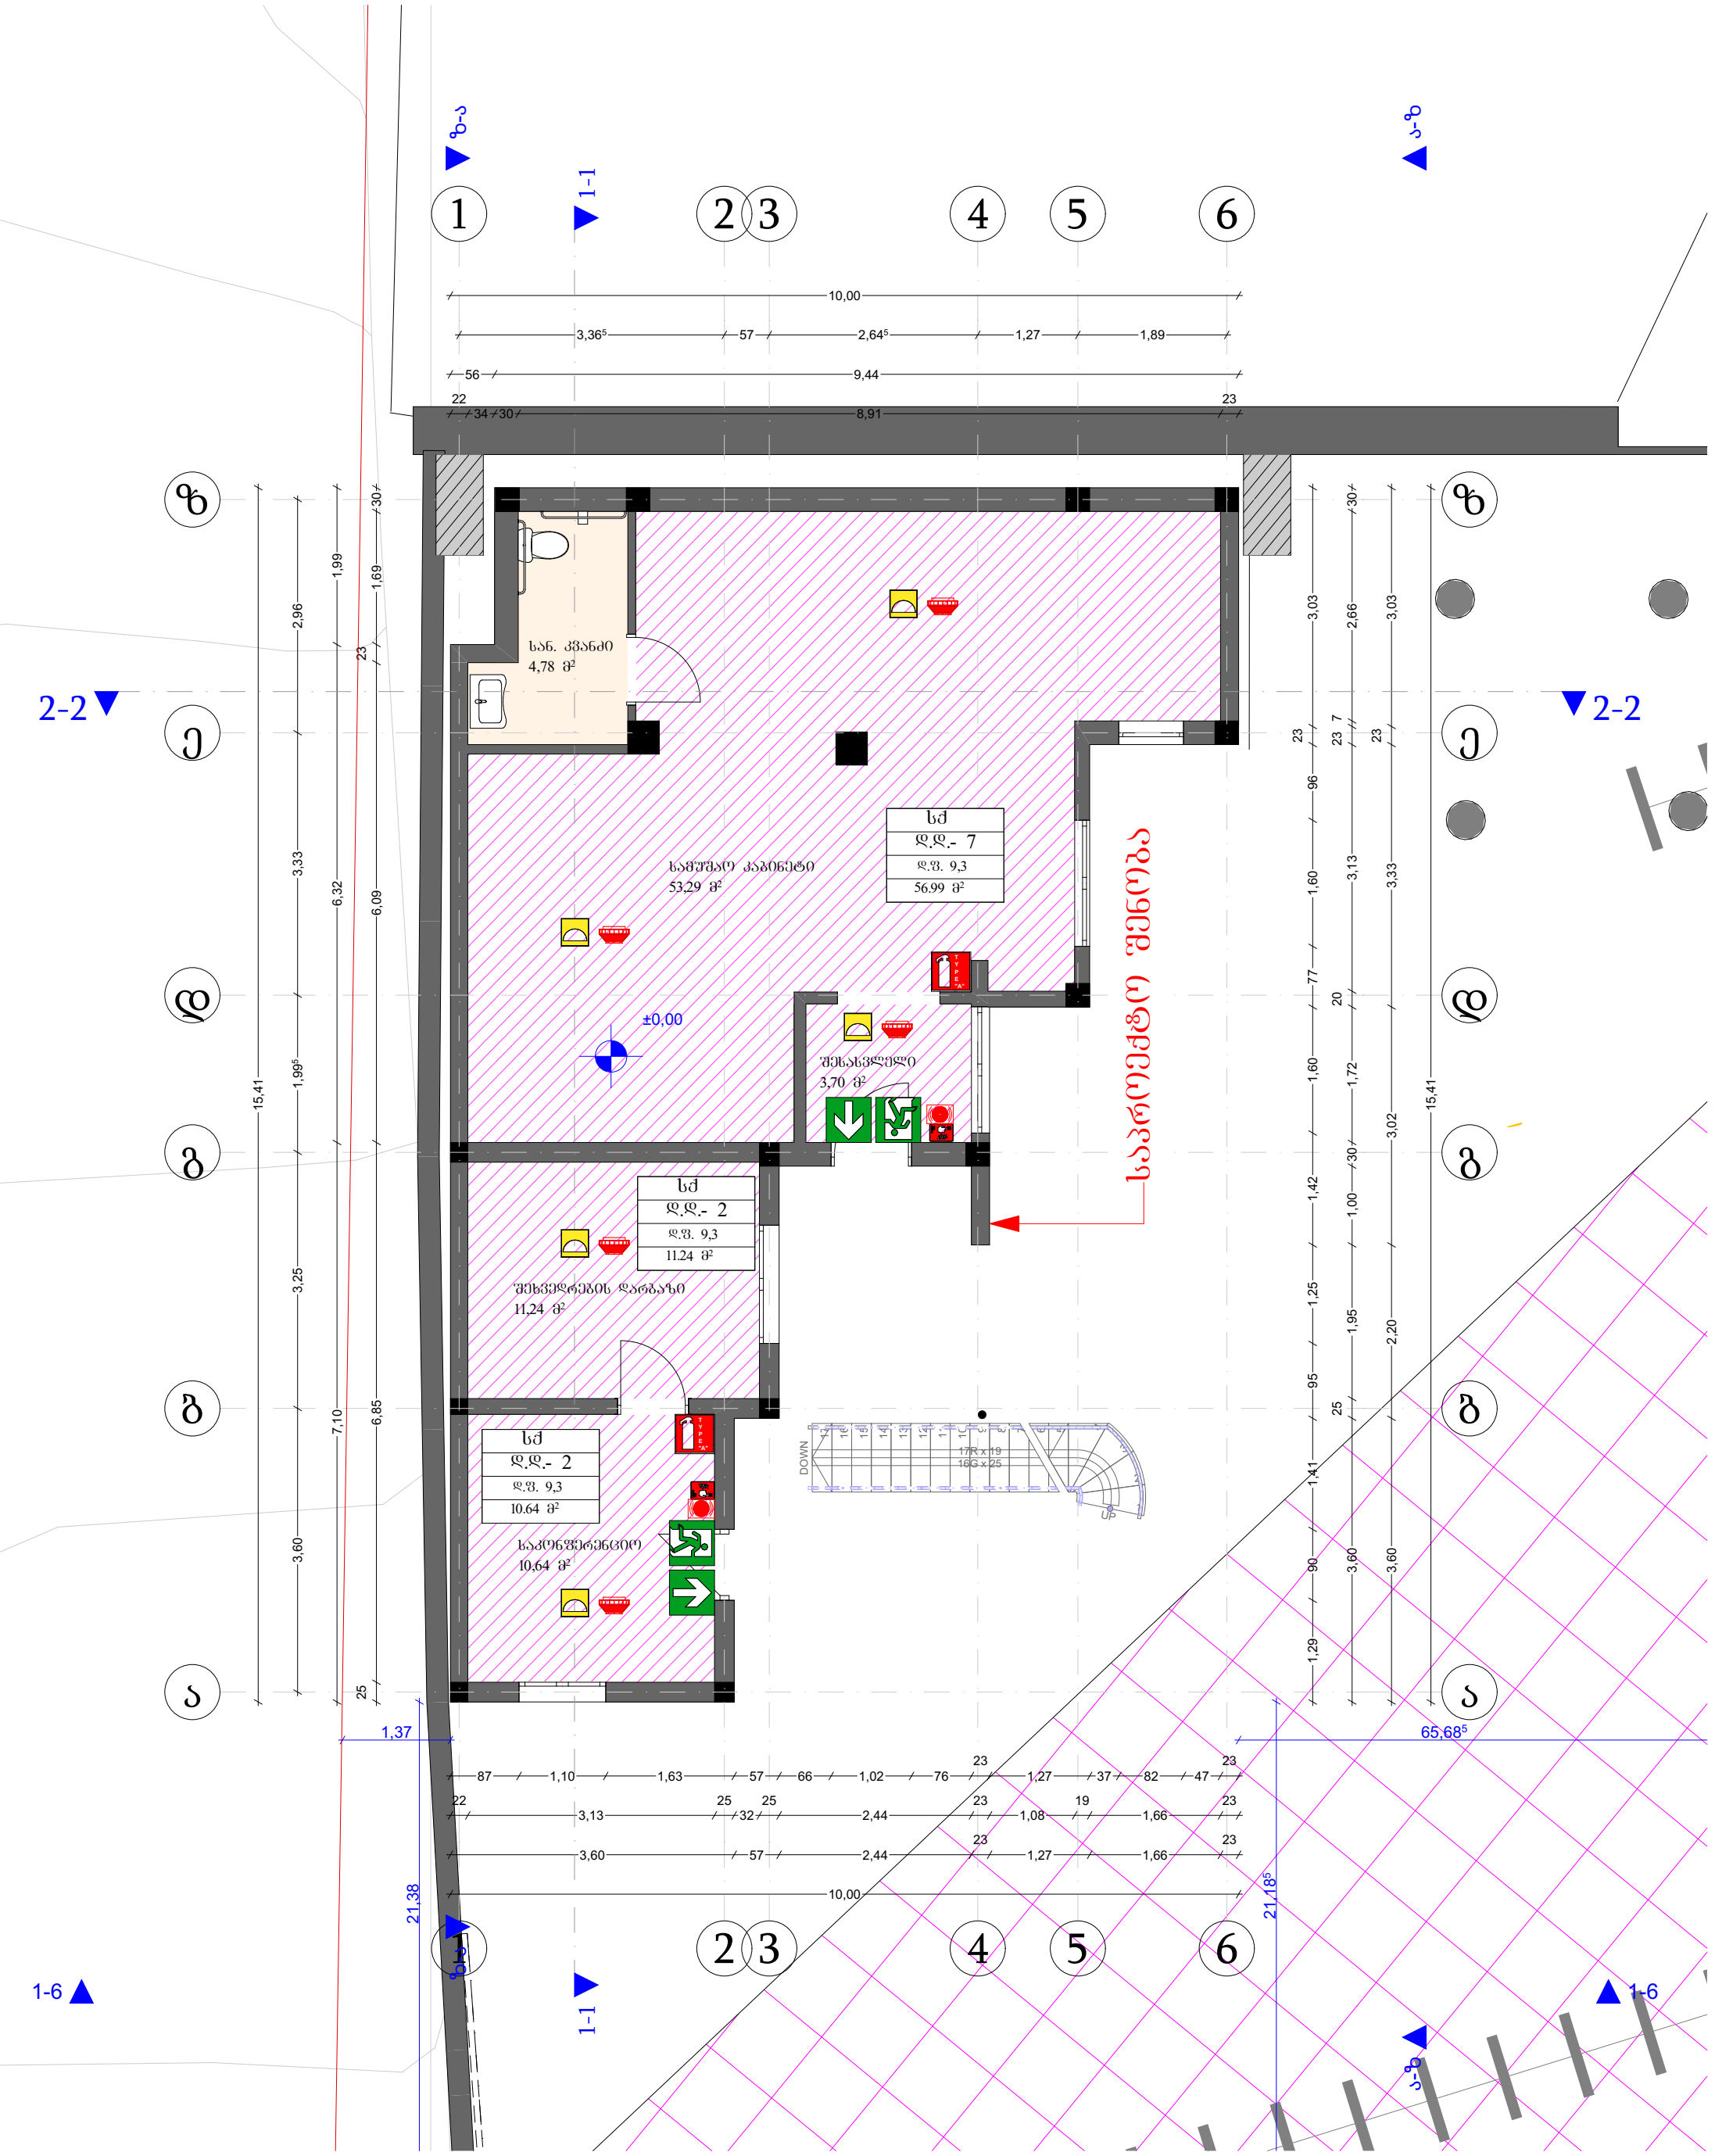


ფორმატი	საპროექტო ორგანიზაცია			პროექტის სახელწოდება		ნახაზის სახელწოდება		
A3	შპს ლ დ დეველოპმენტ			ქარხანა (ადმინისტრაციული შენობა)				
		დამკვეთი	შპს "შმუნ-2014" , ID ნომერი:426110790	მის: ქალაქი თბილისი , ზაჰესი ; ქალაქი თბილისი , ზაჰესი მიწის საკადასტრო კოდი : 01.81.08.312.003	თარიღი 2026	მასშტაბი	ფურცელი	ფურცლები

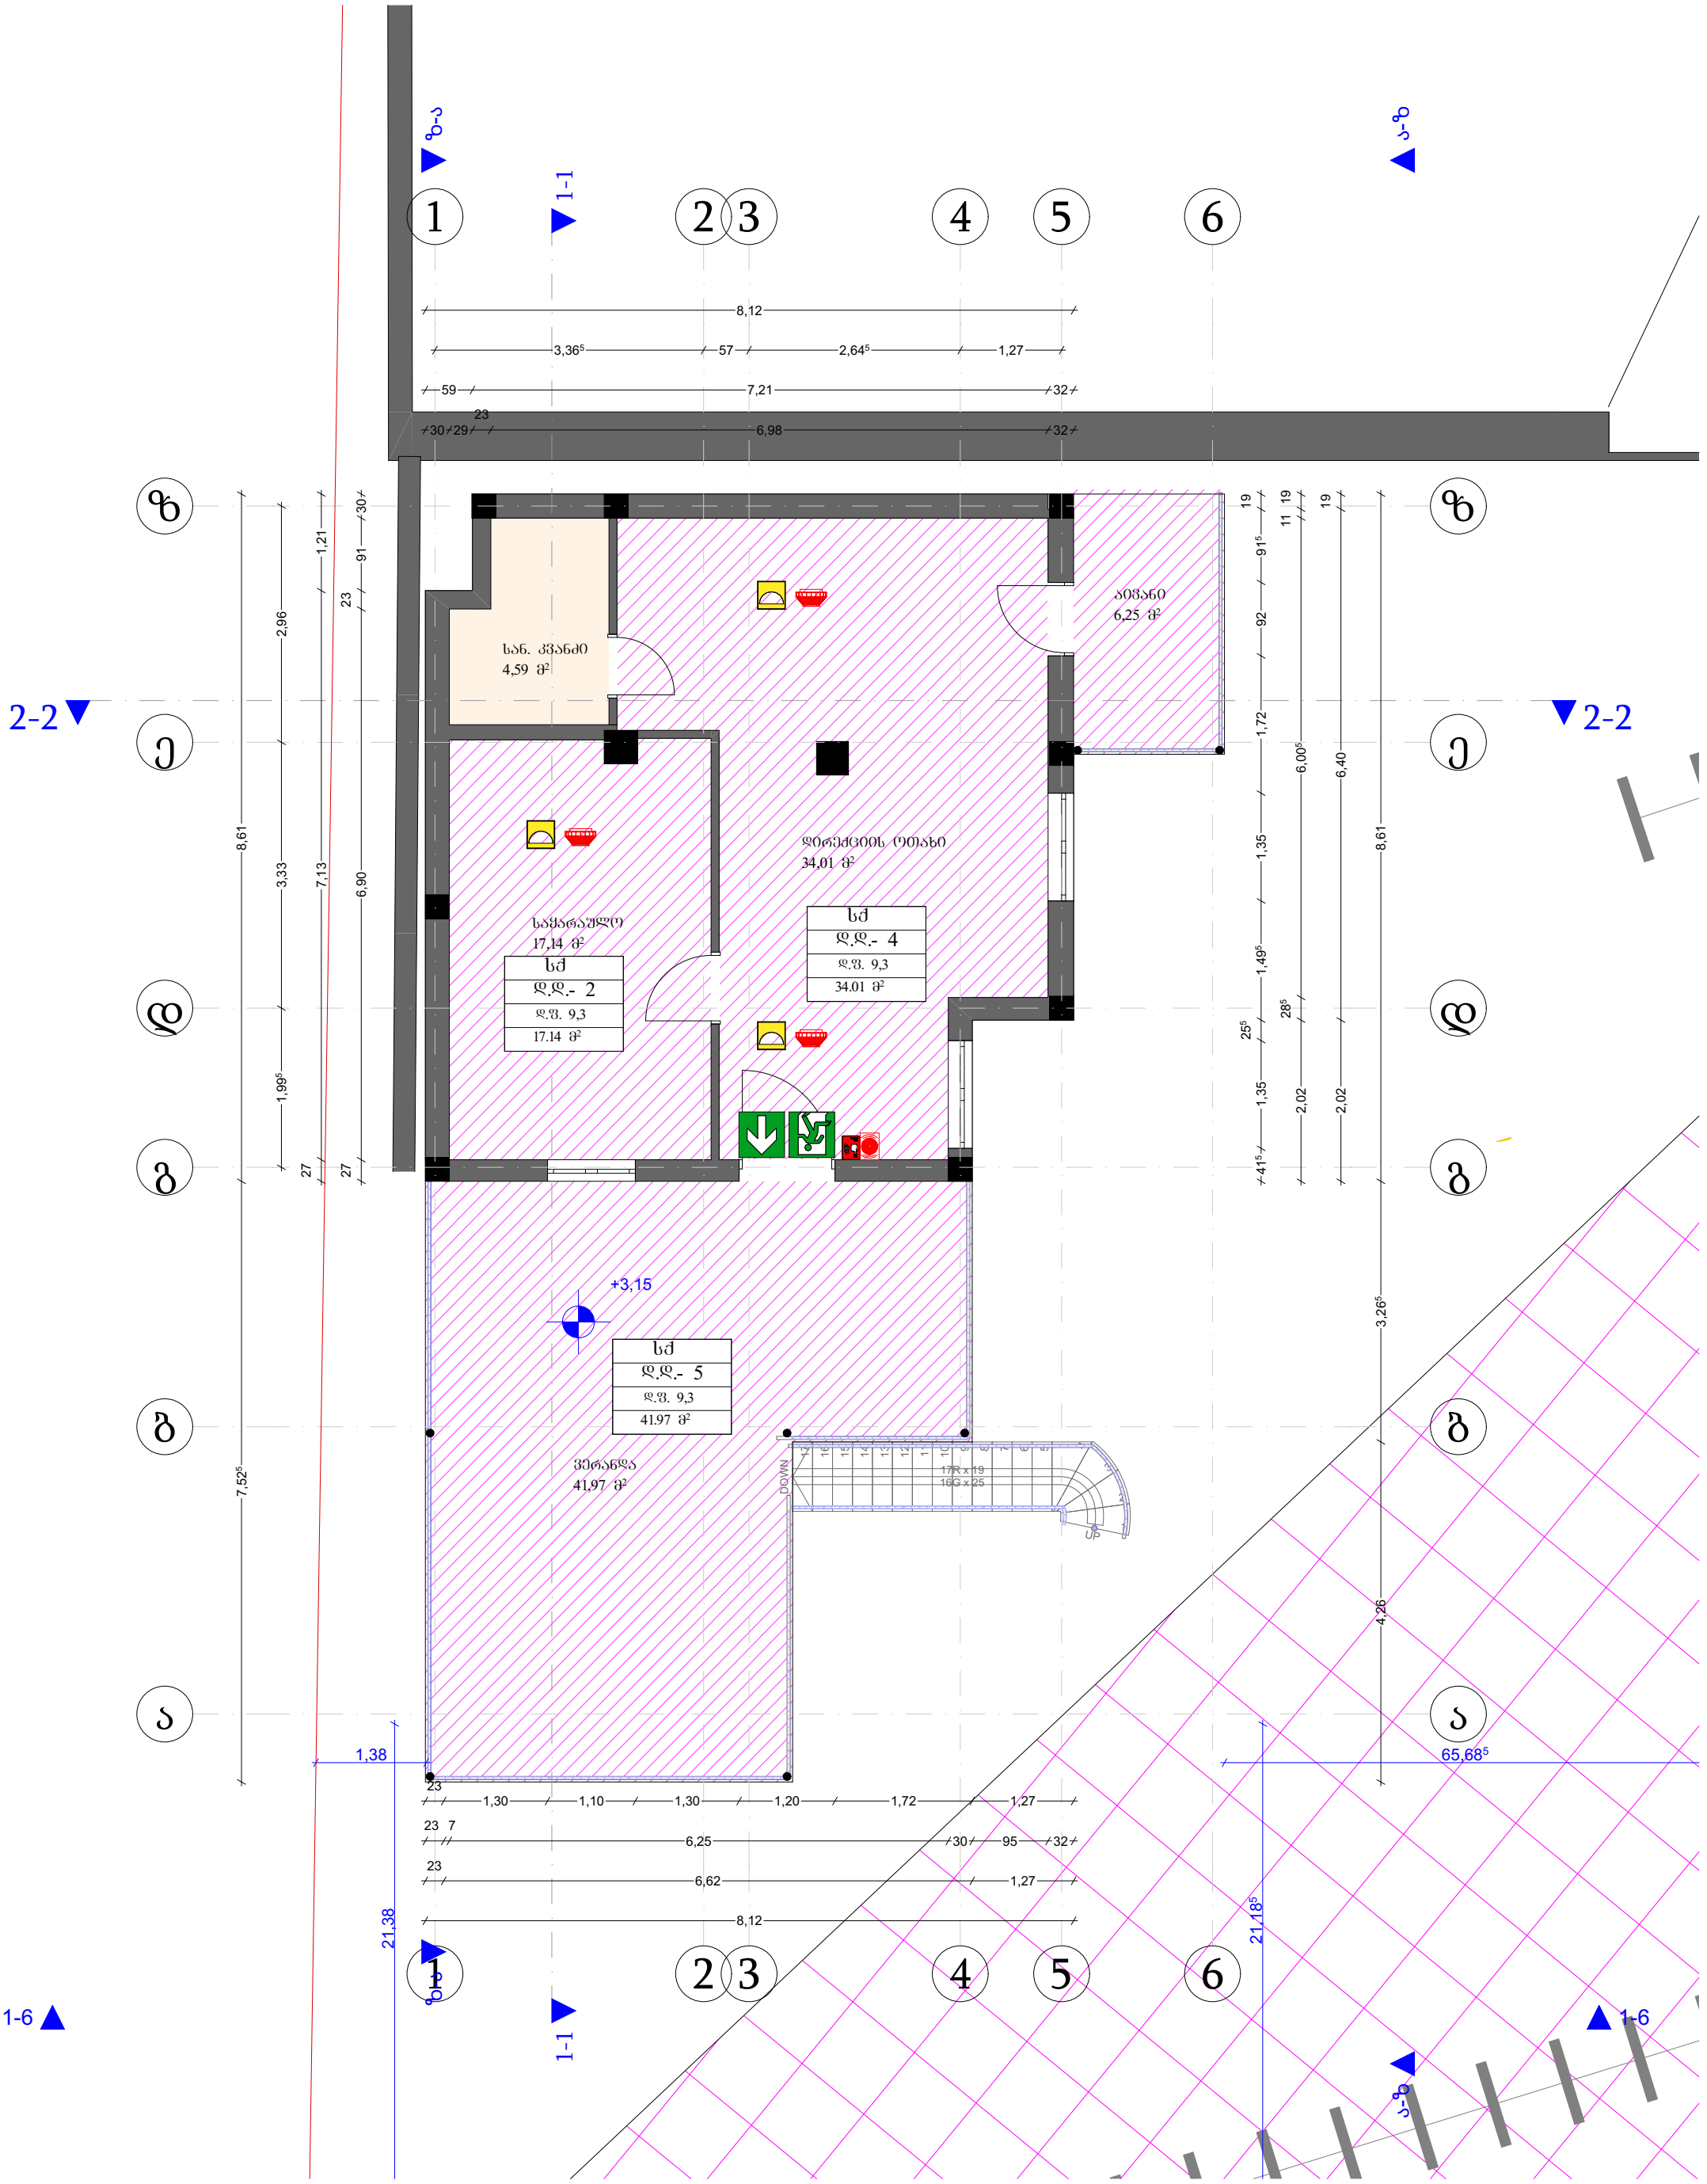


ფორმატი	საპროექტო ორგანიზაცია			პროექტის სახელწოდება	ნახაზის სახელწოდება
A3	შპს „ლ დ დეველოპმენტ“			ქარხანა (ადმინისტრაციული შენობა)	
		დამკვეთი	შპს "მშენ-2014" , ID ნომერი:426110790	მის: ქალაქი თბილისი , ზაჰესი ; ქალაქი თბილისი , ზაჰესი მიწის საკადასტრო კოდი : 01.81.08.312.003	თარიღი: 2026 / მასშტაბი / ფურცელი / ფურცლები

LT DEVELOPMENT · 2015 · 400464398 · LT DEVELOPMENT · 2015 · LLC

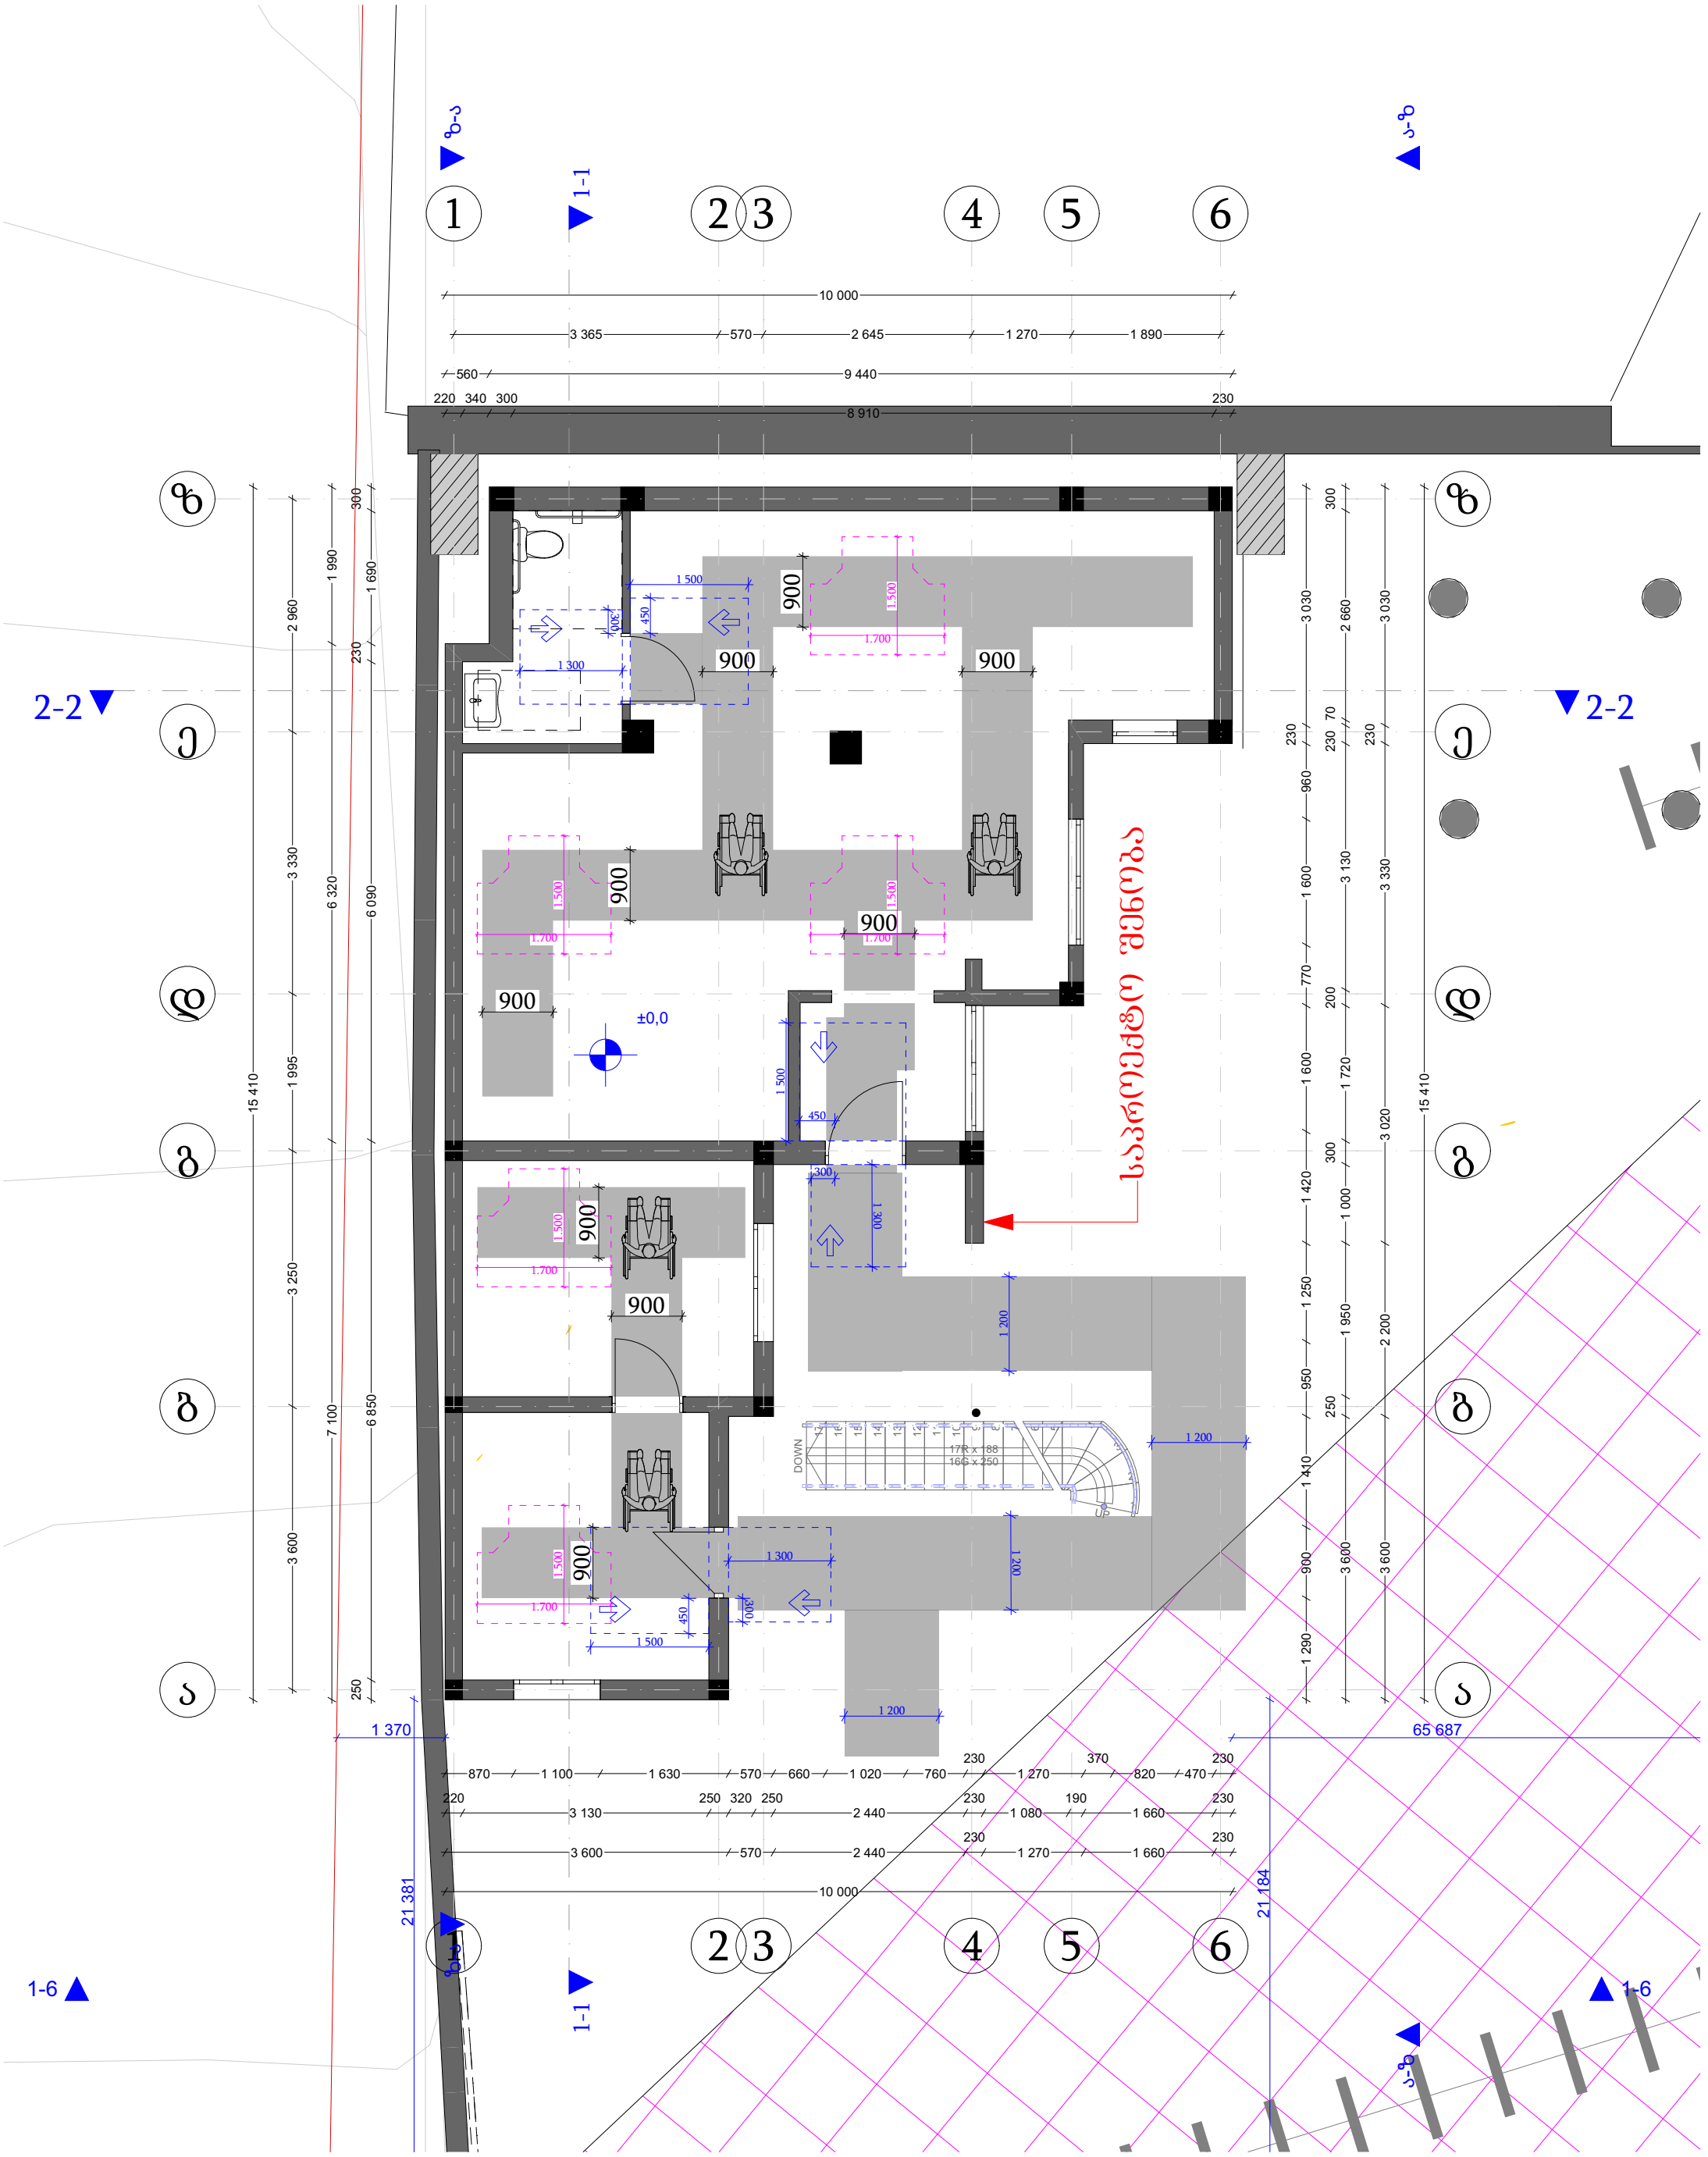


ფორმატი	საპროექტო ორგანიზაცია			პროექტის სახელწოდება	ნახაზის სახელწოდება
A3	შპს ლ ტ დეველოპმენტი			ქარხანა (ადმინისტრაციული შენობა)	
		დამკვეთი	შპს "შმუნ-2014" , ID ნომერი:426110790	მის: ქალაქი თბილისი , ზაჰესი ; ქალაქი თბილისი , ზაჰესი მიწის საკადასტრო კოდი : 01.81.08.312.003	თარიღი 2026 / მასშტაბი / ფურცელი / ფურცლები

LT DEVELOPMENT - 2015 LLC 400464398

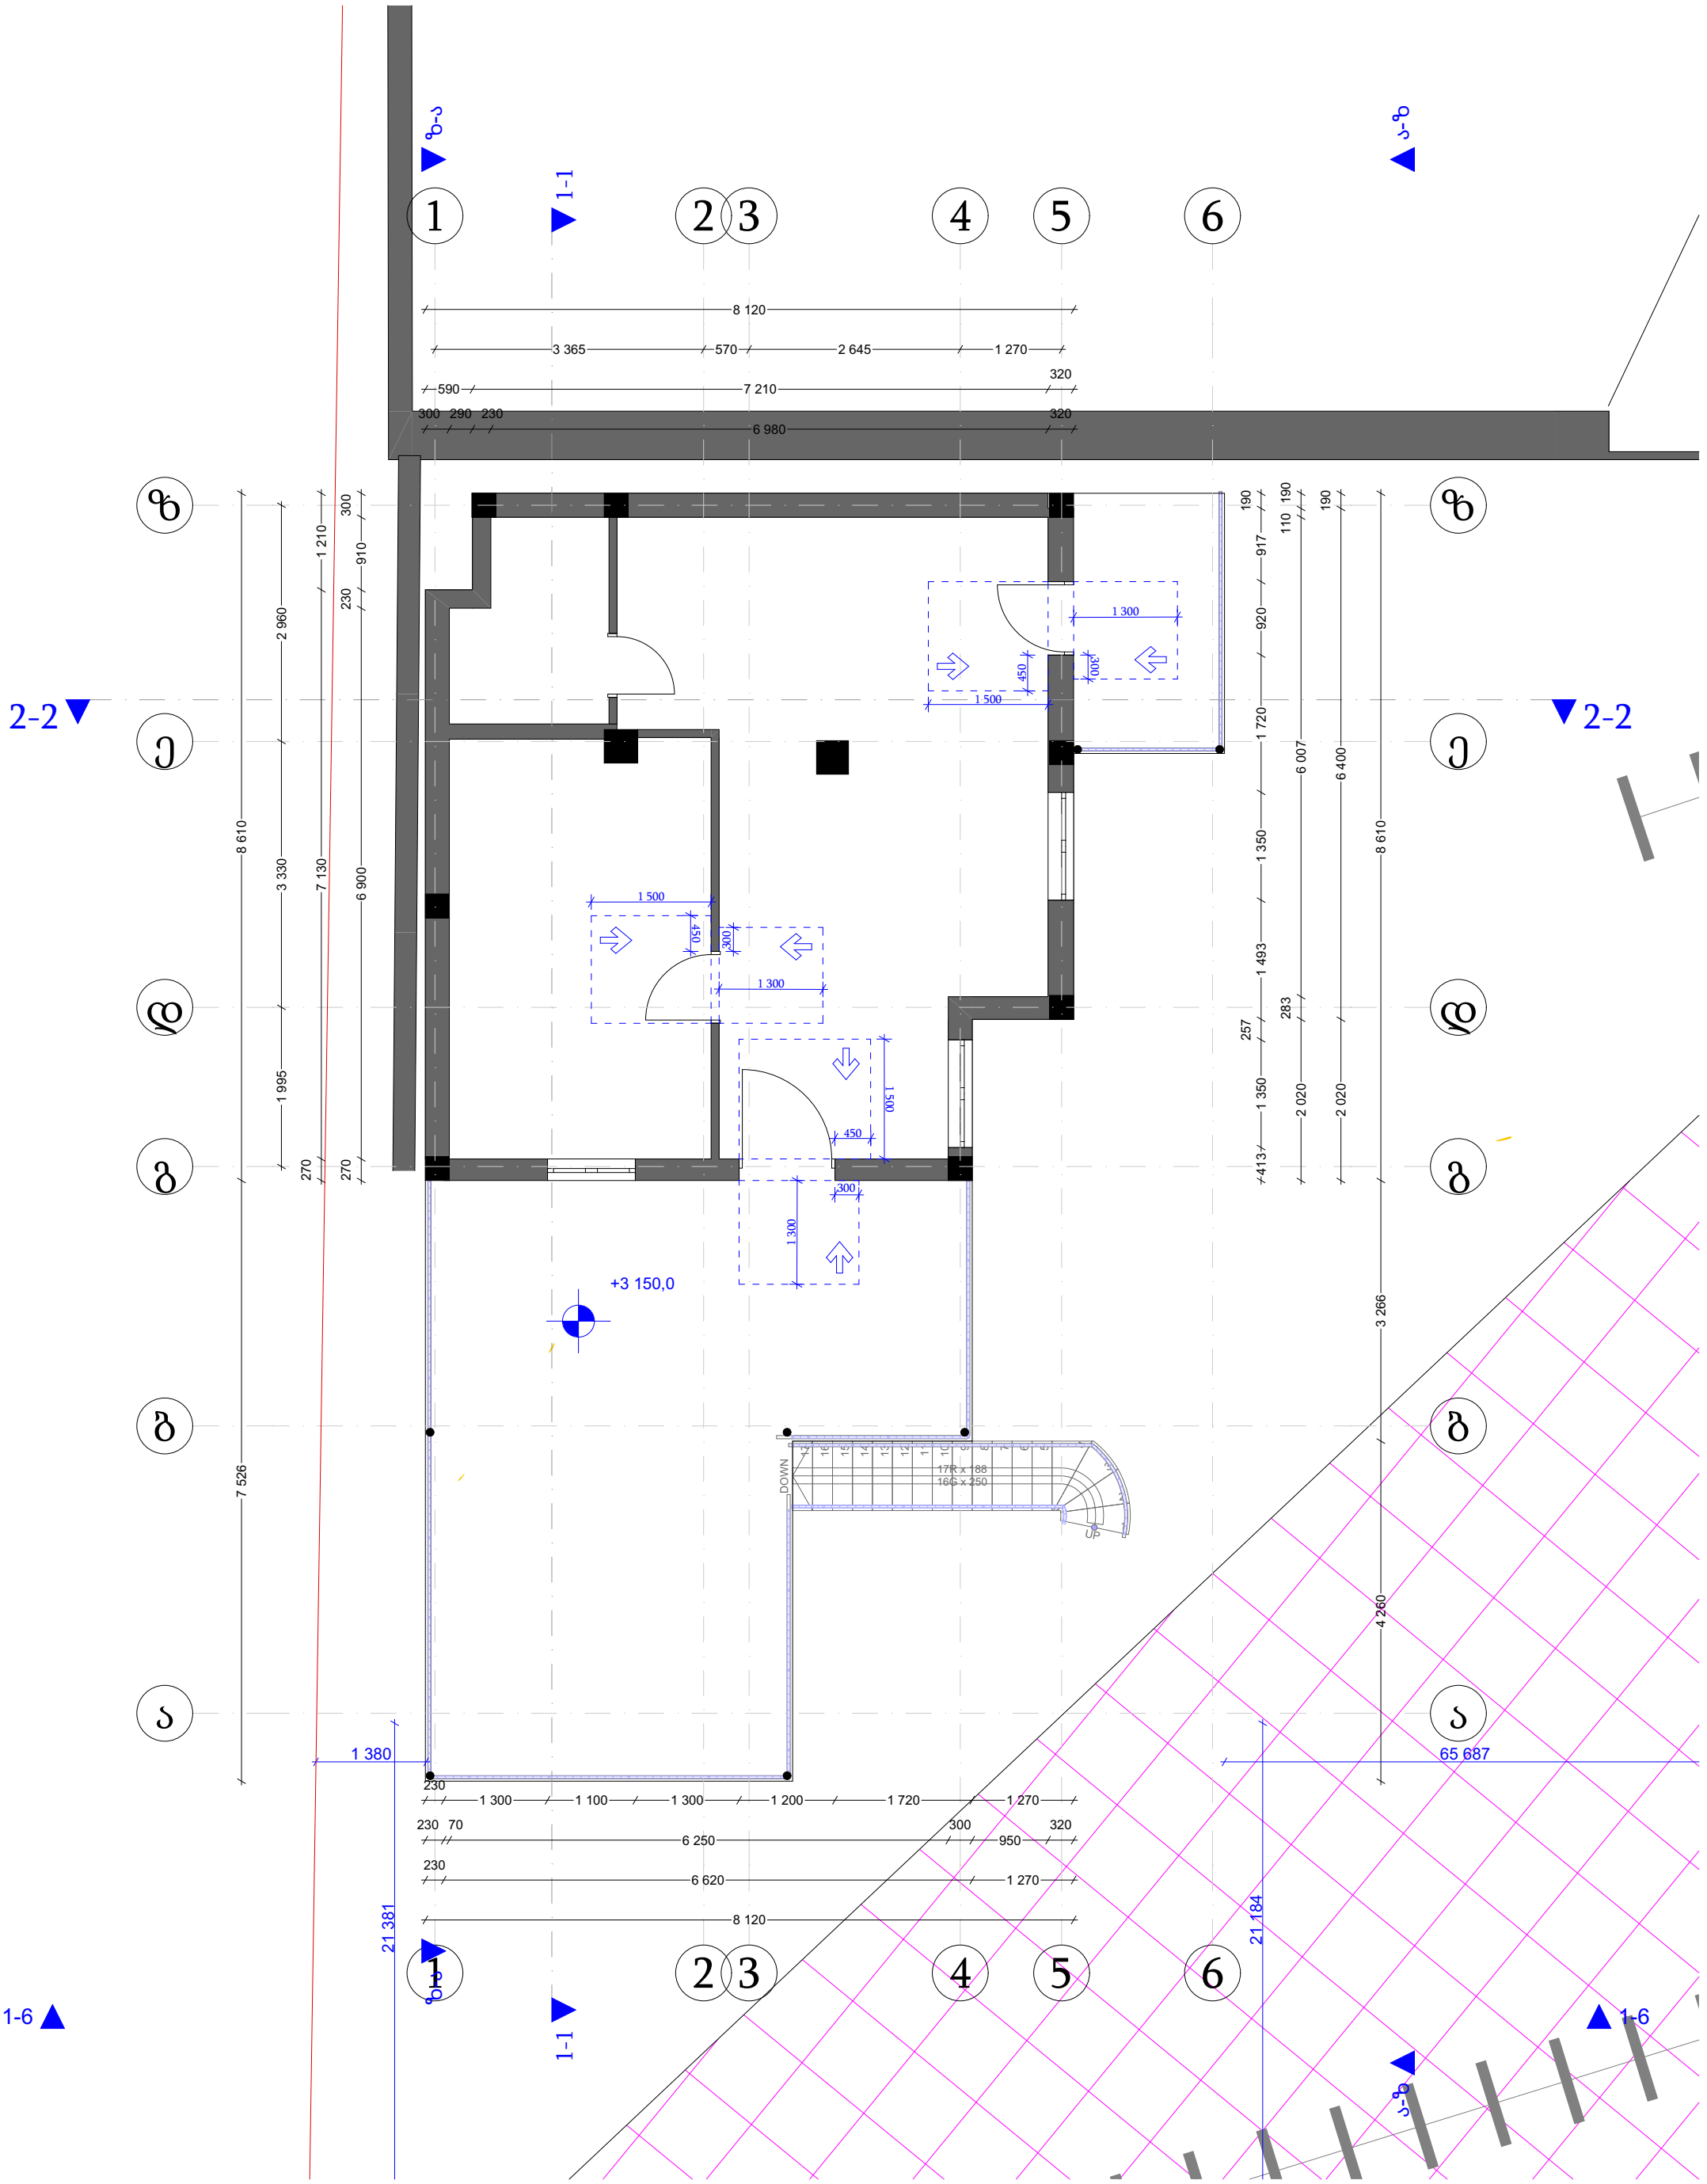

ფორმატი	საპროექტო ორგანიზაცია			პროექტის სახელწოდება	ნახაზის სახელწოდება
A3	შპს ლ დ დეველოპმენტ			ქარხანა (ადმინისტრაციული შენობა)	
		დამკვეთი	შპს "შპს-2014" , ID ნომერი:426110790	მის: ქალაქი თბილისი , ზაჰესი ; ქალაქი თბილისი , ზაჰესი მიწის საკადასტრო კოდი : 01.81.08.312.003	თარიღი 2026 / მასშტაბი / ფურცელი / ფურცლები

LT DEVELOPMENT - 2015 LLC 400464398

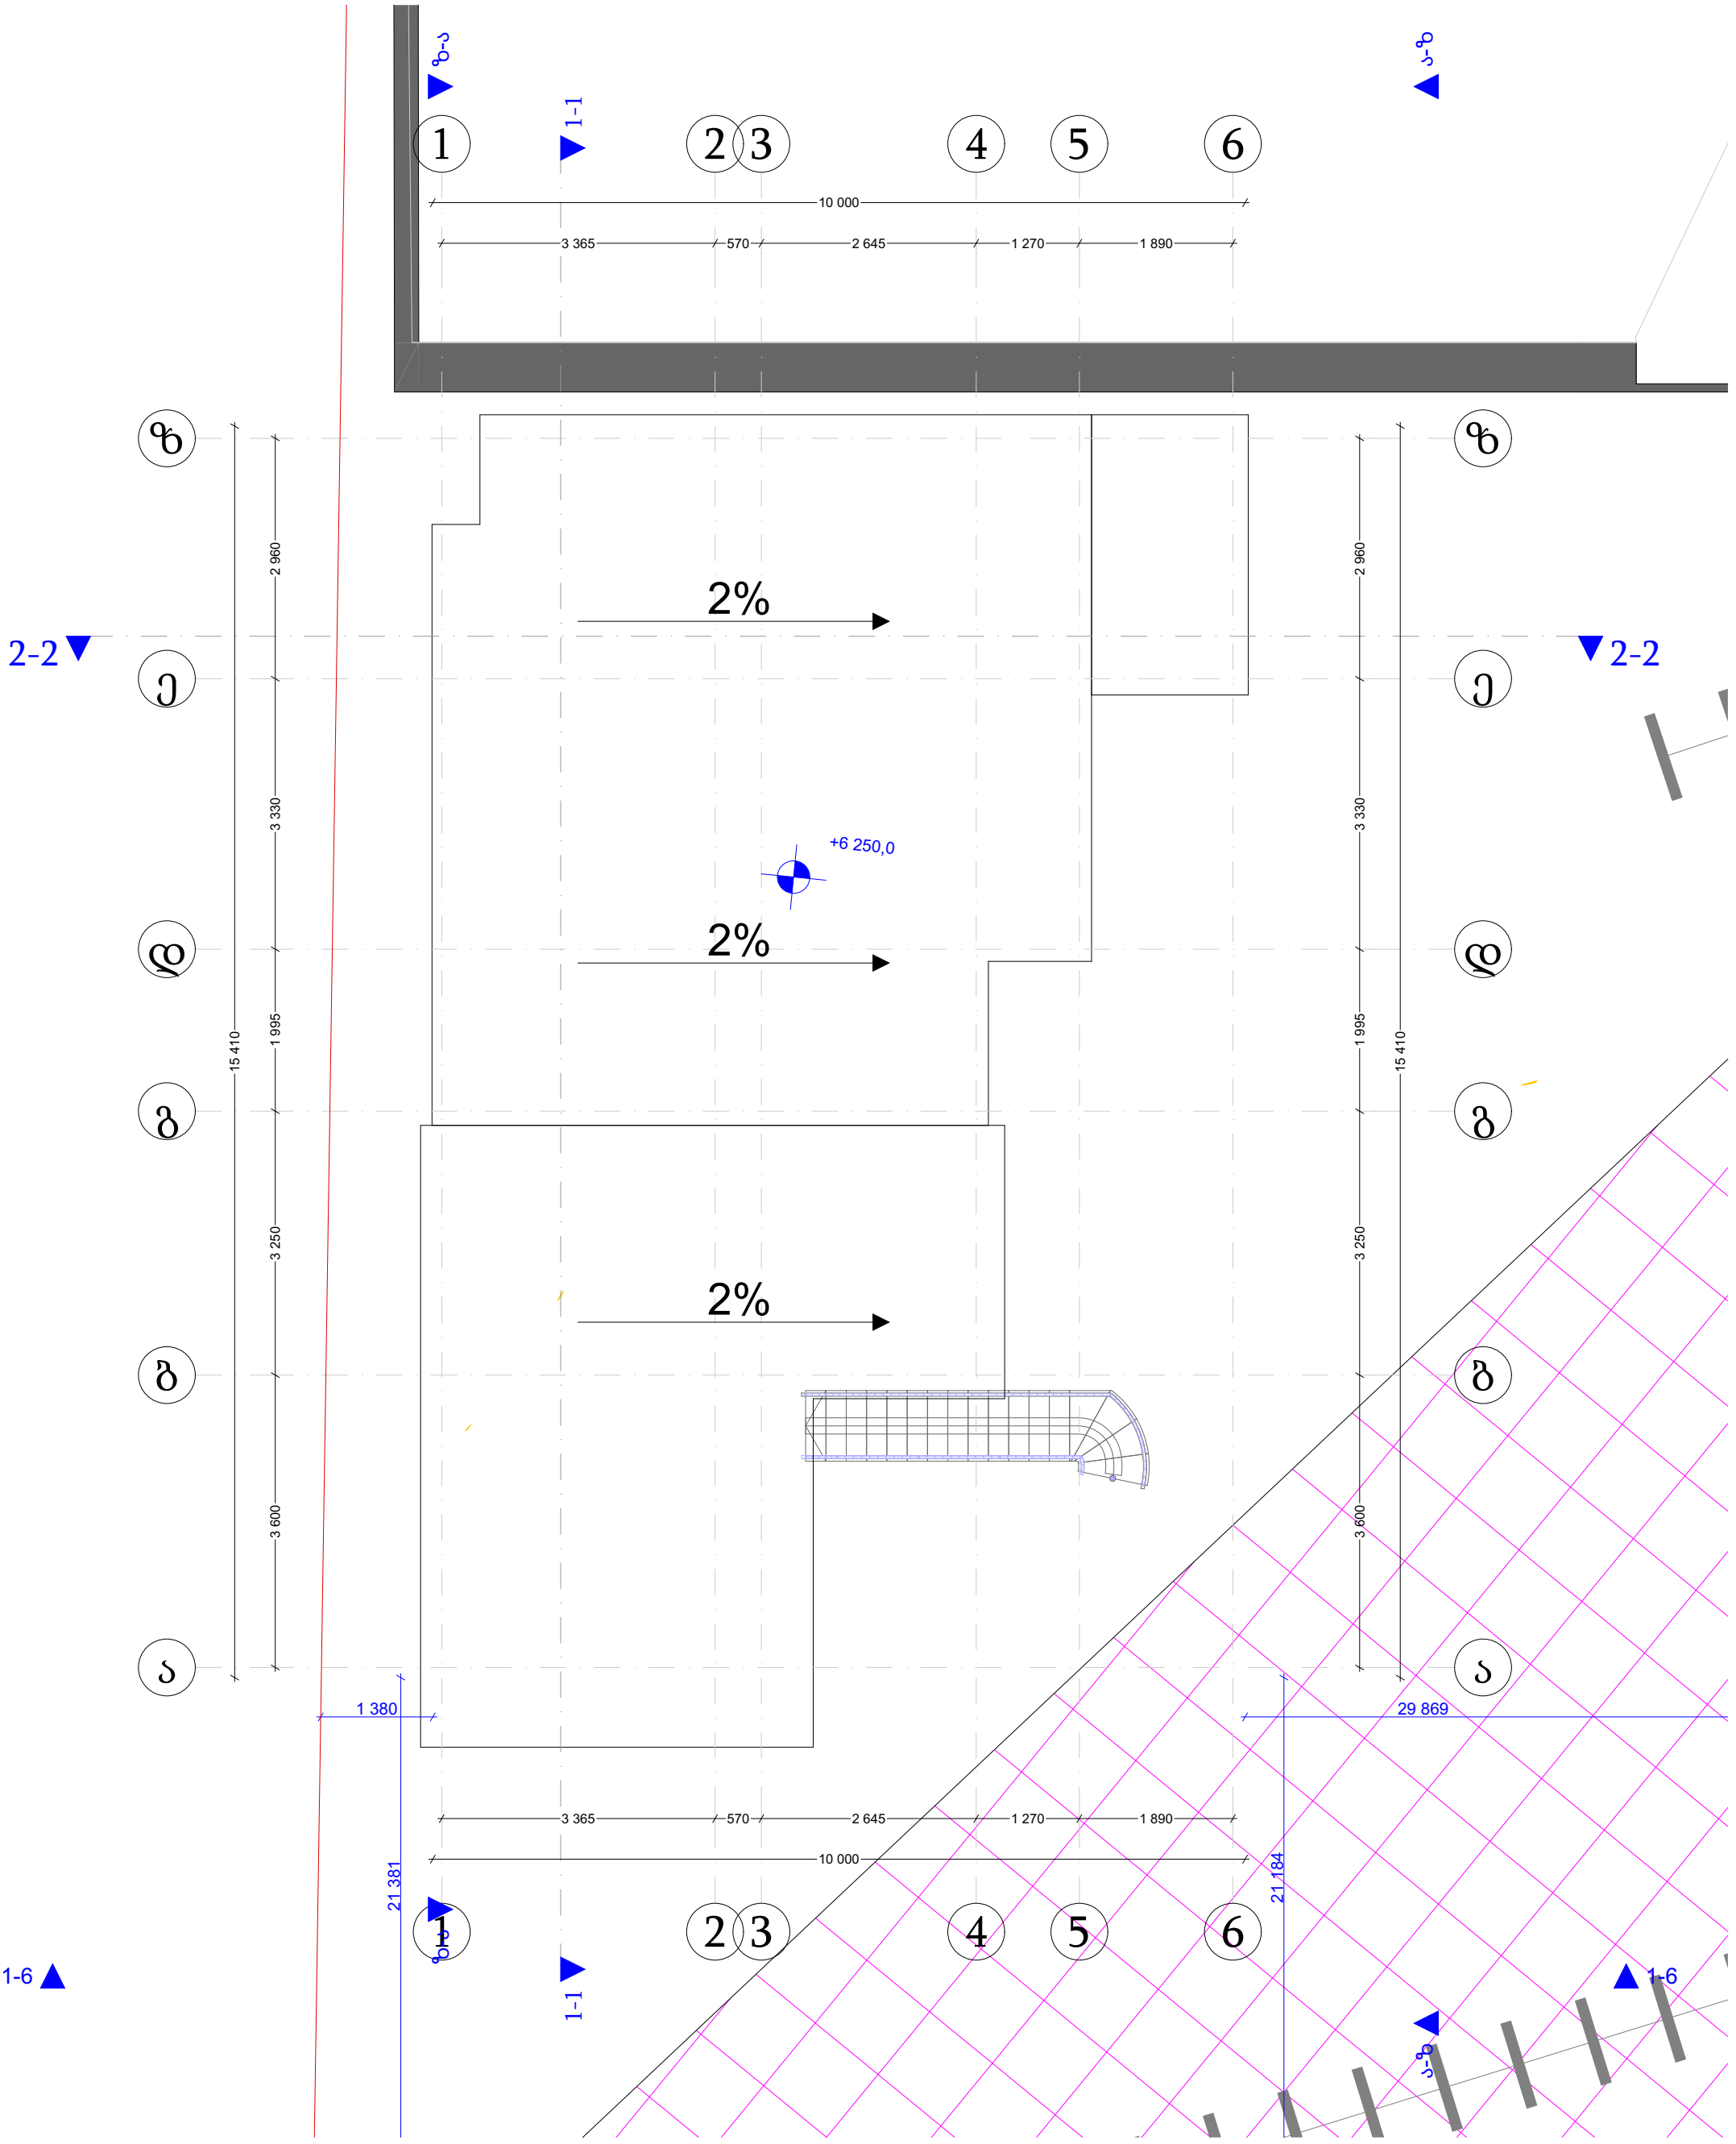

ფორმატი	საპროექტო ორგანიზაცია			პროექტის სახელწოდება	ნახაზის სახელწოდება
A3	შპს ლ დ დეველოპმენტი			ძარხანა (ადმინისტრაციული შენობა)	
		დამკვეთი	შპს "შმენ-2014" , ID ნომერი:426110790	მის: ქალაქი თბილისი , ზაჰესი ; ქალაქი თბილისი , ზაჰესი მიწის საკადასტრო კოდი : 01.81.08.312.003	თარიღი 2026 / მასშტაბი / ფურცელი / ფურცლები