საძართველო

ქალაქი თბილისი, რეფიელ აგლაძის ქუჩა, №23ბ. 607კვ.მ არასასოფლო სამეურნეო დანიშნულების ს/კ 01.13.05.007.114 მიწის ნაკვეთის ტოპოგრაფიული

გეგმა

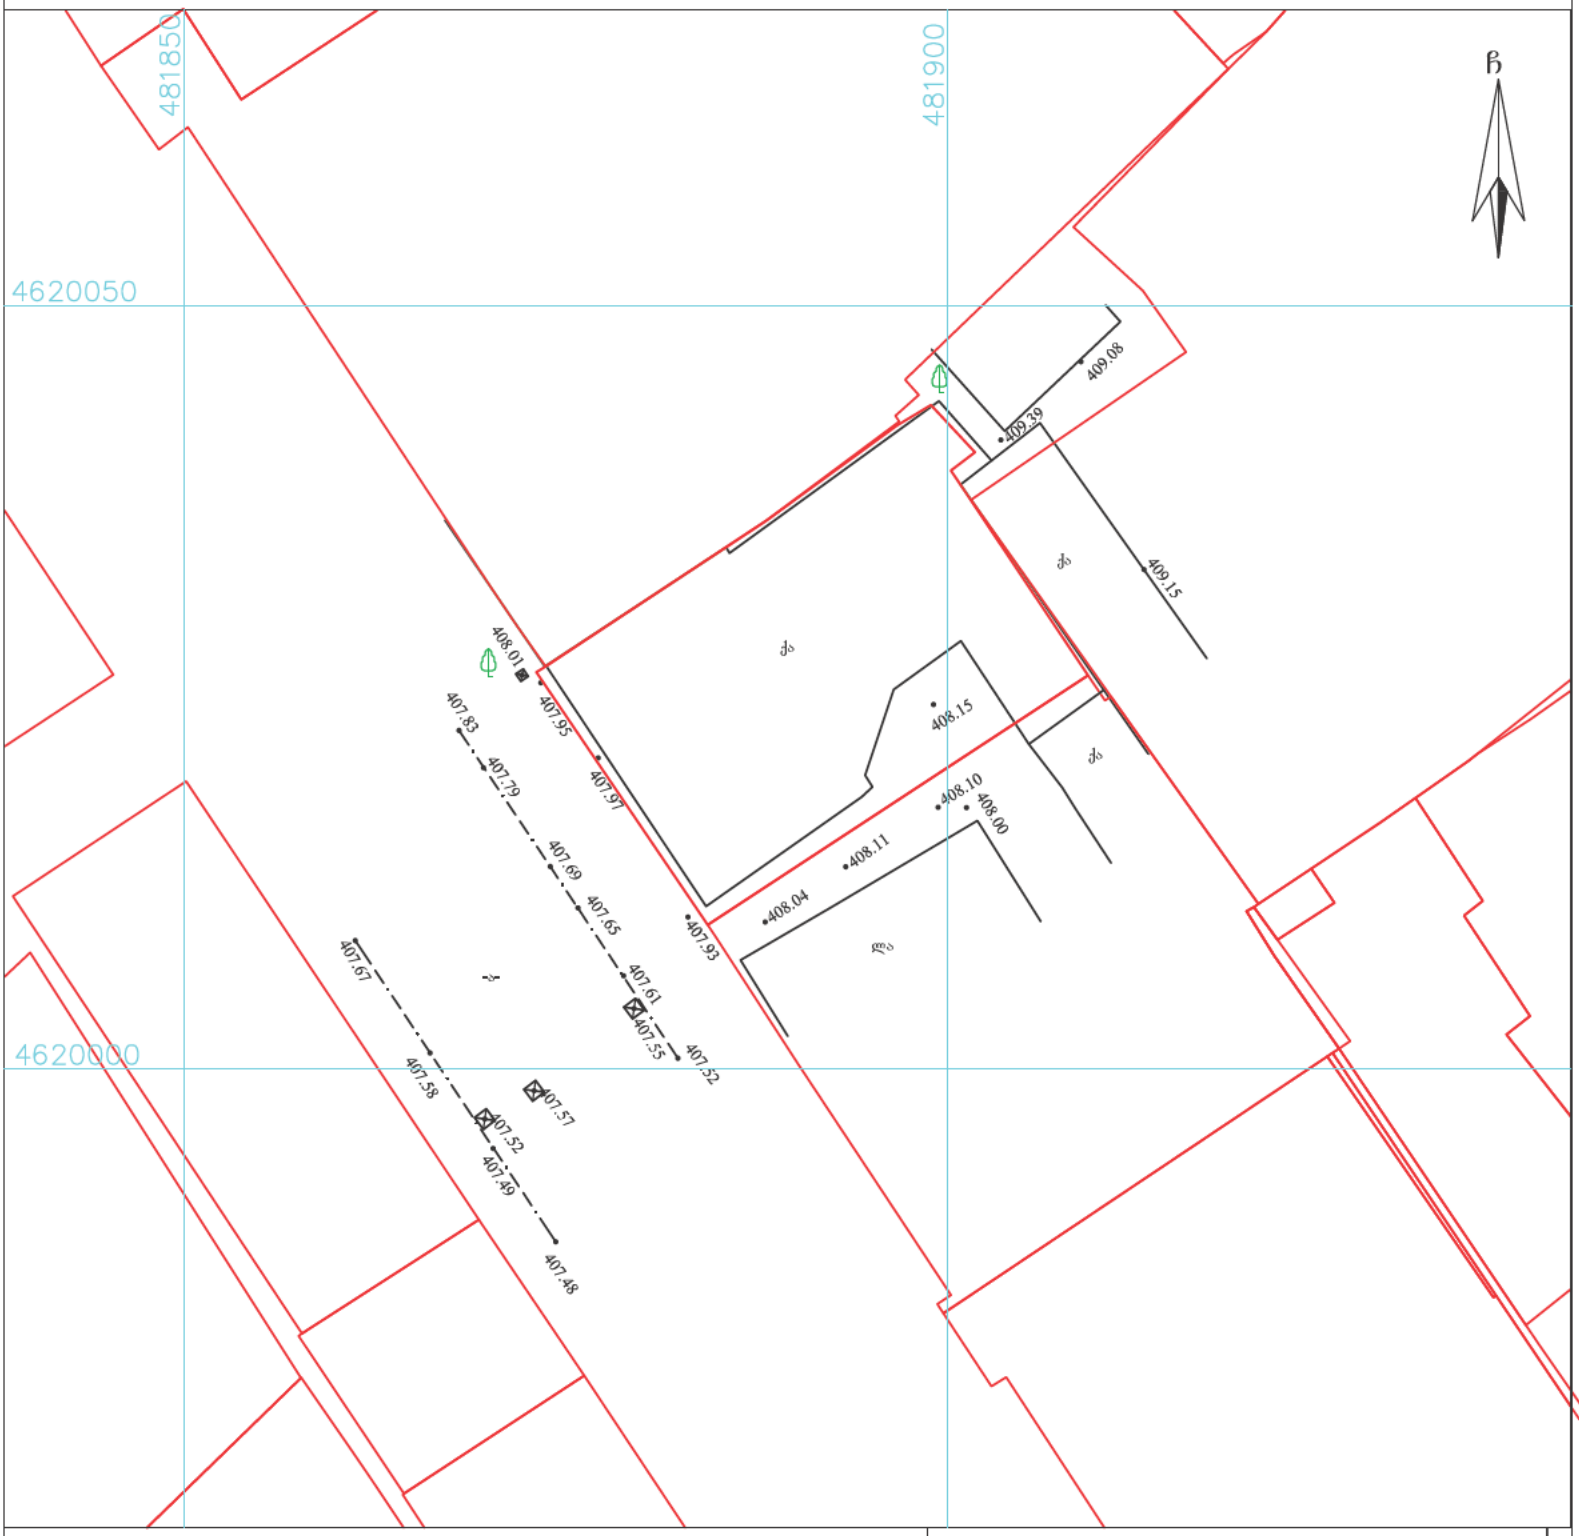

პირობითი აღნიშვნები

WGS 1984-ის კოორდინატთა სისტემის UTM პროექცია

ტ	საკვ. შენობა	ბორდიული	ჭიშკარი
ა	არასაკვ. შენობა	ხის ღობე	ბეტონი
	ღორღული	ქვის კედელი	წყალგაყვანილობა
	წყნებარე შენობა	კედელი	კავშირგაბმულობა
	სატრანსფორ. ღისური	ფლობა	ელ. ქსელები
	ხეები	რკინიგზა	ბუნებრივი აირი
	გარე განათება	საშიშაელტრო ბეტი	საჯარისო ინფრასტრუქტურა
		ელ. გადამცემი ბაზი	ინტერნეტ ქსელი

შენიშვნა: 1) ნაკვეთის საზღვარი (თუ იგი არის ნახაზზე) მითითებულია დამკვეთის მიერ

2) მიწის სამუშაოების შესრულებისას შეატყობინეთ კომუნიკაციის წარმომადგენლებს

შპს „პიემჯი გრუპ"
საქართველო, თბილისი, შარტავას ქუჩა 14
ბოპ: 598 667070, 577 158039

LTD `BMG GROUP~
14 Sartava St. Tbilisi, Georgia

ტექნიკური დირექტორი:		ზ. ბასილაძე
აზომა:		მ.ჩილინგარაშვილი
დახაზა:		მ.ჩილინგარაშვილი
დამკვეთი:		შპს "გმ გრუპი"
მასშტაბი: 1:500		04.06.2026. წ.