




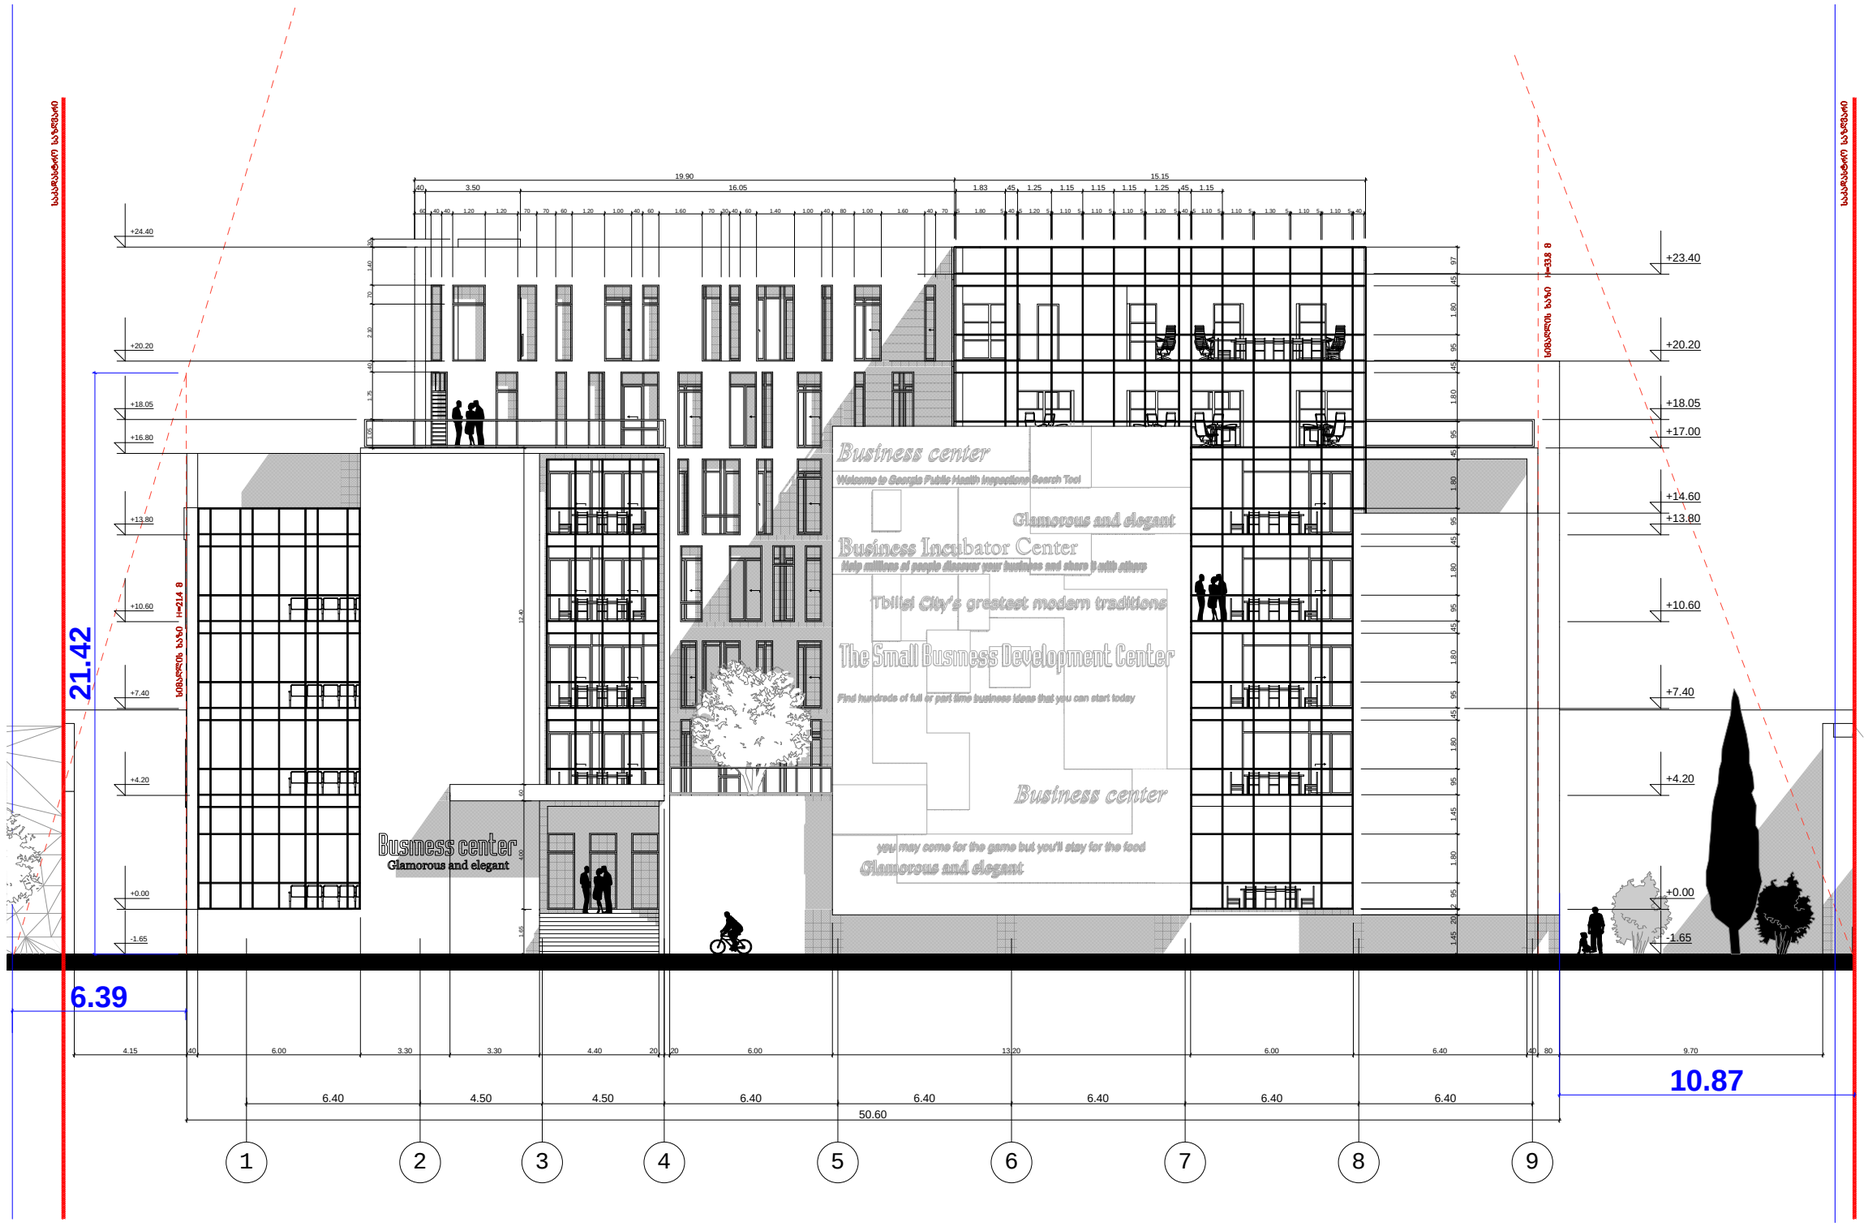

ფორმატი	დაჯგუფთა №	ფაილის სახელი
A-3		

ექსპლიკაცია:

1 ბინის ფართობი -103.3

2 საერთო ფართობი -138.2

3

4

5

პირობითი აღნიშვნები

საკადასტრო საზღვარი

აბსოლუტ. ნიშნული 0.00=455.74

შენიშვნები:

1/ ზომები მოცემულია მეტრებში

პროექტის სახელწოდება

ქ. თბილისში, ბენდელიანის და ალექსიძის ქუჩებს შორის (ნაკვ. 40/021) მრავალფუნქციური ბიზნეს ცენტრის პროექტი

თანამდებობა	გვარი	ხელმოწერა
დირექტორი	ნ.ჯარანაძე	
მთ. არქიტ.	თ. დათებაშვილი	
არქიტექტორი	გ. დათებაშვილი	
შესრულა		
შეამოწმა		

მისამართი ქ.თბილისი, ყიფშიძის ქ№4

"NDN. GROUP"

მასშტაბი	1:150	ფასადი ა-გ
თარიღი	2013	

სტადია	ფურცელი	ფურცლები
ს.პ.	ა-3	24