საქართველო

ქალაქი თბილისი, რუსთაველის გზატკეცილი, № 247ბ. 5618.კვ.მ, 3165კვ.მ, 6978კვმ. არასასოფლო სამეურნეო დანიშნულების

ს/კ 01.18.13.002.063, ს/კ 01.18.13.002.053, ს/კ 01.18.13.002.061 მიწის ნაკვეთის

ტოპოგრაფიული **გეგმა**

შენიშვნა: იხეგმება №16, 17, 18, 19, 20, 21, 22, 23,24, 25, 26, 27 ,28, 29, 30, 31, 32 ,33, 34, 35, 36, 37, 38, 39, 40, 41, 42, 43, 44, 45, 46, 47, 48, 49, 50, 51, 52, 53, 54, 55, 56, 57, 58, 59, 60, 51, ხე-ნარგავების მოჭრა ან/და გადარგვა

01.18.13.002.053

01.18.13.002.063

01.18.13.002.061

პირობითი აღნიშვნები

WGS 1984-ის კოორდინატთა სისტემის UTM პროექცია

ძს	საცხ. შენობა	ბორდიული	ჭიშკარი
ძა	არასაცხ. შენობა	ხის ღობე	ბეტონი
	ფარდული	ღობე	წყალგაყვანილობა
	მშენებარე შენობა	ქვის კედელი	კავშირგაბმულობა
	სატრანსფორ. ჯიხური	კედელი	ელ. ქსელები
	ხეები	ფლატე	ბუნებრივი აირი
	გარე განათება	რკინიგზა	სადრენაჟო ინფრასტრუქტურა
		სამეთვალყურეო ჭები	ინტერნეტ ქსელი
		ელ. გადამცემი ხაზი	

შენიშვნა:1) ნაკვეთის საზღვარი (თუ იგი არის ნახაზზე) მითითებულია დამკვეთის მიერ

2) მიწის სამუშაოების შესრულებისას შეატყობინეთ კომუნიკაციის წარმომადგენლებს

შპს „ბიემჯი გრუპ“
საქართველო, თბილისი, შარტავას ქუჩა 14
მობ: 598 667070; 577 158039

LTD `BMG GROUP~
14 Sartava St. Tbilisi, Georgia


ტექნიკური დირექტორი:		ზ. ბასილაძე
აზომა:		მ.ჩილინგარშვილი
დახაზა:		მ.ჩილინგარშვილი
დამკვეთი:		შპს "ესჯი პარტნერსი"
მაშტაბი: 1:500		05.02.2026 წ.

საქართველო

ქალაქი თბილისი, რუსთავის გზატკეცილი, № 247ბ. 5618.კვ.მ, 3165კვ.მ, 6978კვმ. არასასოფლო სამეურნეო დანიშნულების

ს/კ 01.18.13.002.063, ს/კ 01.18.13.002.053, ს/კ 01.18.13.002.061 მიწის ნაკვეთის

ტოპოგრაფიული **გეგმა**

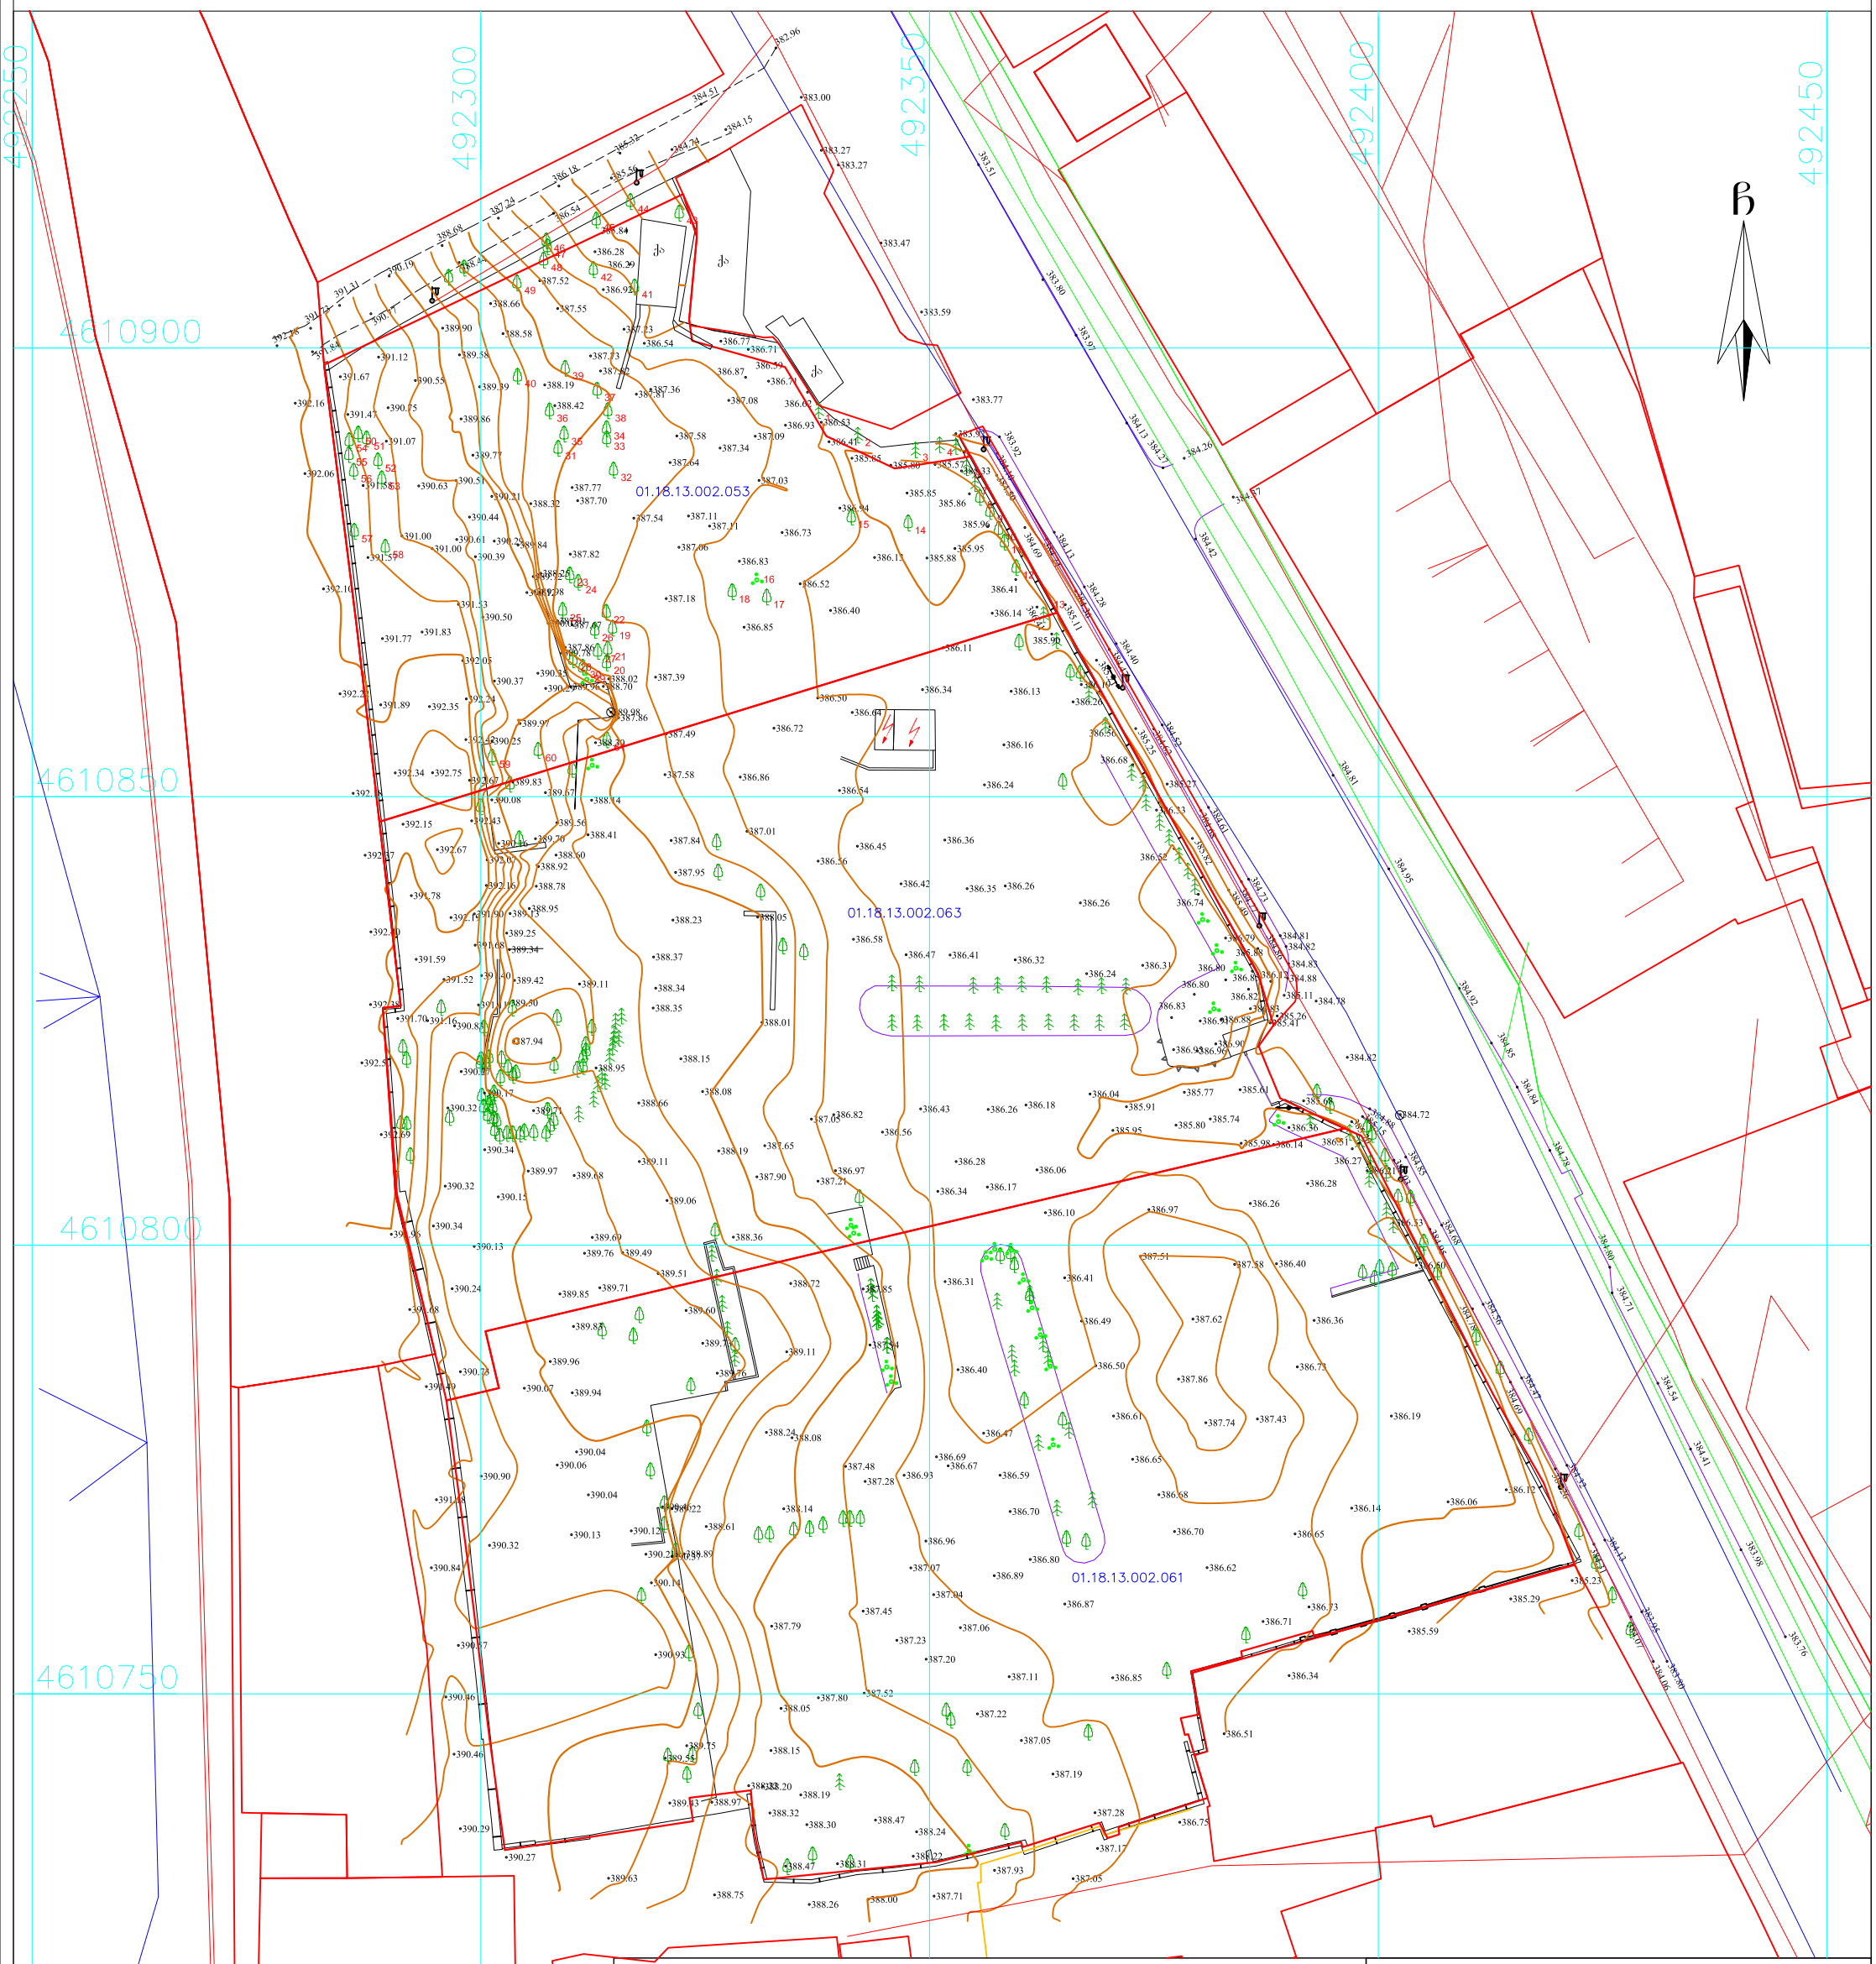

პირობითი აღნიშვნები

WGS 1984-ის კოორდინატთა სისტემის UTM პროექცია

ძს	საცხ. შენობა	ბორდიული	ჭიშკარი
ქა	არასაცხ. შენობა	ხის ღობე	ბეტონი
	ფარდული	ღობე	წყალგაყვანილობა
	მშენებარე შენობა	ქვის კედელი	კავშირგაბმულობა
	ხტრანსფორ. ჯიხური	კედელი	ელ. ქსელები
	ხეები გარე განათება	ფლატე	ბუნებრივი აირი
		რკინიგზა	სადრენაჟო ინფრასტრუქტურა
		სამეთვალყურეო ჭები	ინტერნეტ ქსელი
		ელ. გადამცემი ხაზი	

შენიშვნა:1) ნაკვეთის საზღვარი (თუ იგი არის ნახაზზე) მითითებულია დამკვეთის მიერ

2) მიწის სამუშაოების შესრულებისას შეატყობინეთ კომუნიკაციის წარმომადგენლებს

შპს „ბიემჯი გრუპ“
საქართველო, თბილისი, შარტავას ქუჩა 14
მობ: 598 667070; 577 158039

LTD `BMG GROUP~
14 Sartavas St. Tbilisi, Georgia

ტექნიკური დირექტორი:		ზ. ბასილაძე
აზომა:		მ.ჩილინგარშვილი
დახაზა:		მ.ჩილინგარშვილი
დამკვეთი:		შპს "ესჯი პარტნერსი"

მაშტაბი: 1:500 05.02.2026 წ.