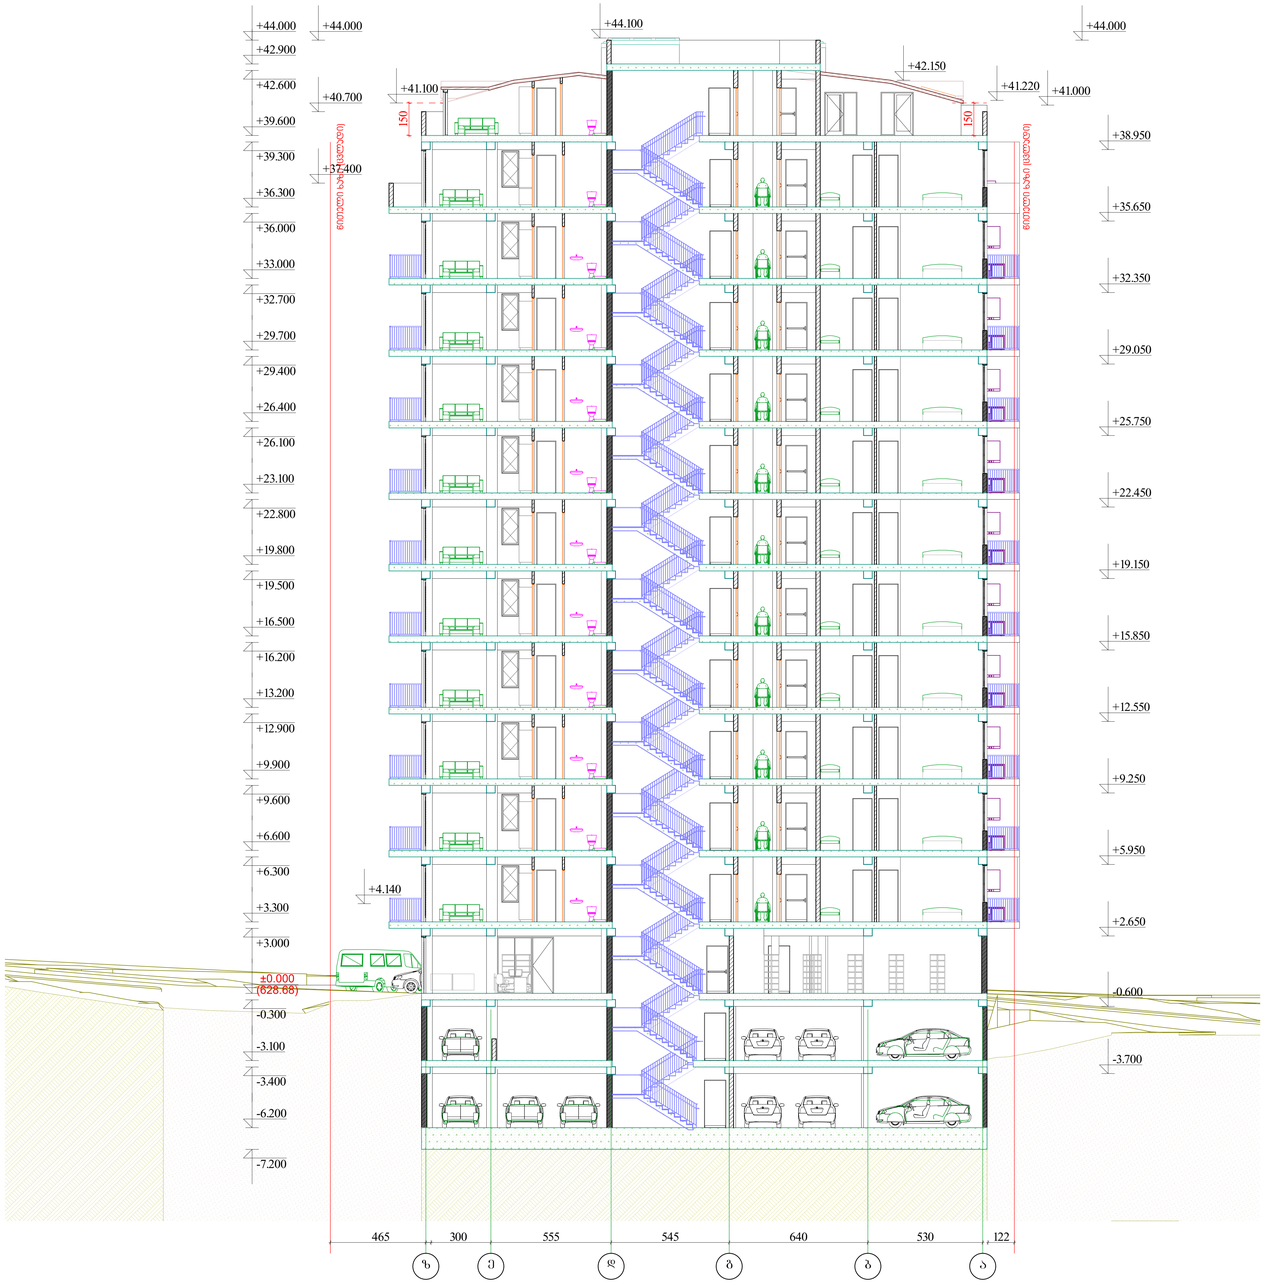

ჭრილი 1-1

მ 1:100

ექსპლიკაცია:

პირობითი ნიშნები:

კედელი

ფილა

ნითელი ხაზი

+28.825 არქიტექტურული ნიშნული

ნახაზზე საპროექტო ნული შეესაბამება აბსოლუტურ ნიშნილს---------- 628.68
ნახაზზე ზომები მოცემულია სანტიმეტრებში

ობიექტის მისამართი
ქ. თბილისი. ქ. თბილისი. ნუცუბიძის ფერდობი IVმ/რ, 36 კორპუსის მიმდებარედ.
ს/კ 01.14.16.009.139

დამკვეთი:
შ.პ.ს. კოლხი
(404979886)

პროექტის სახელწოდება:
მრავალბინიანი საცხოვრებელი სახლი

საპროექტო ორგანიზაცია:
შ.პ.ს. „XG"
საიდენტიფიკაციო კოდი
404392527
მის. ხომტარია-ბარნოვის ქ. №27/42ა
ტ -- 579 747 741

თანამდებობა	სახელი გვარი	ხელმოწერა
დირექტორი	გ. ფურცხვანიძე	
არქიტექტორი	ლ. შანშიაშვილი	

დაკვ.	№
სტადია	პროექტი

თარიღი	ფურცლის №	ფურცლების რაოდენობა
2024	-	-

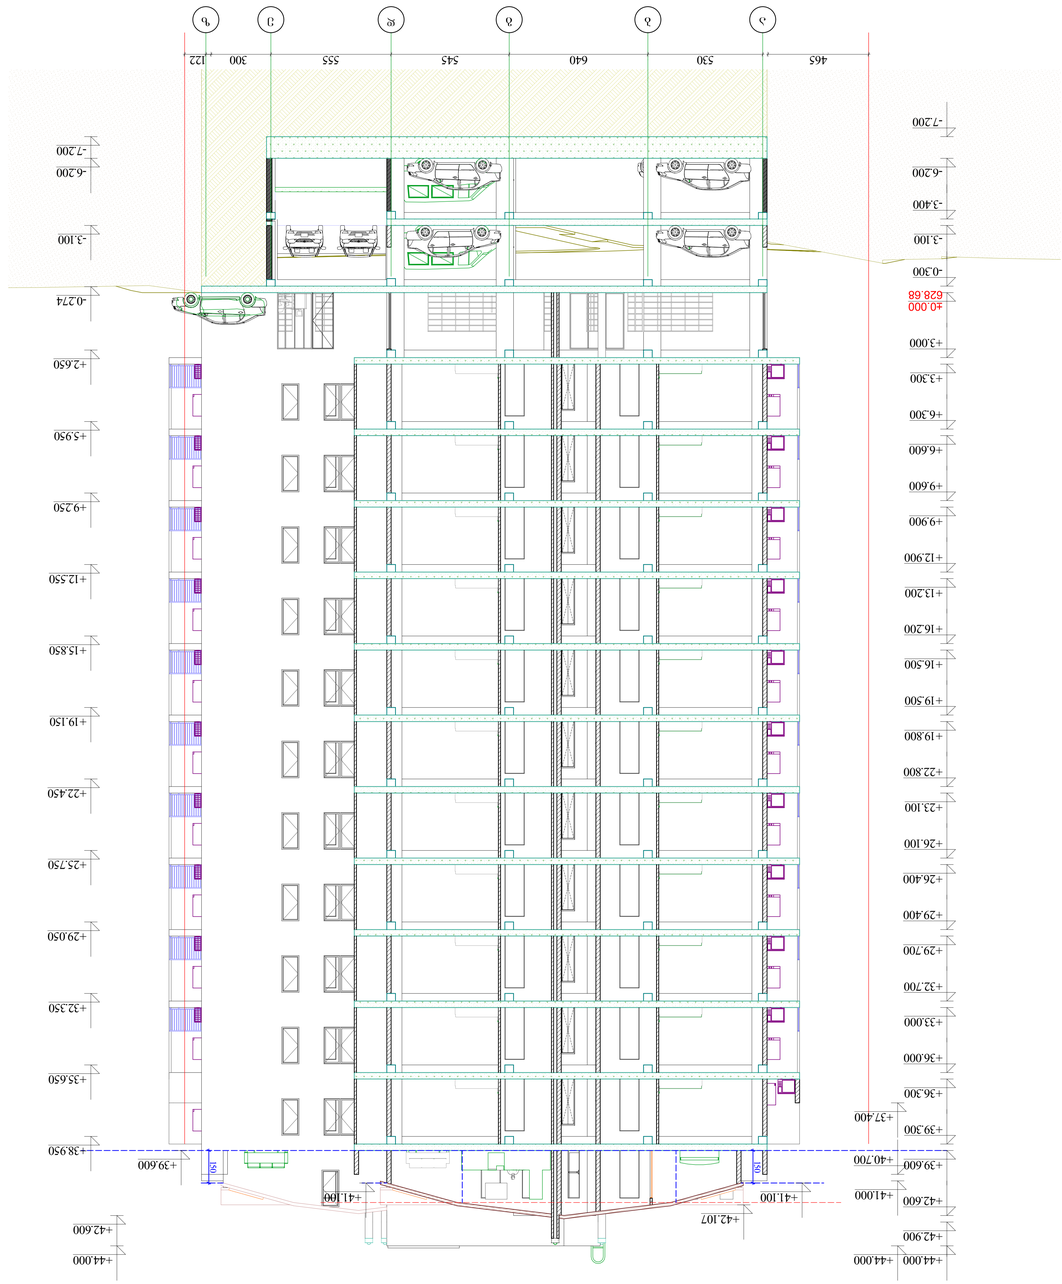
































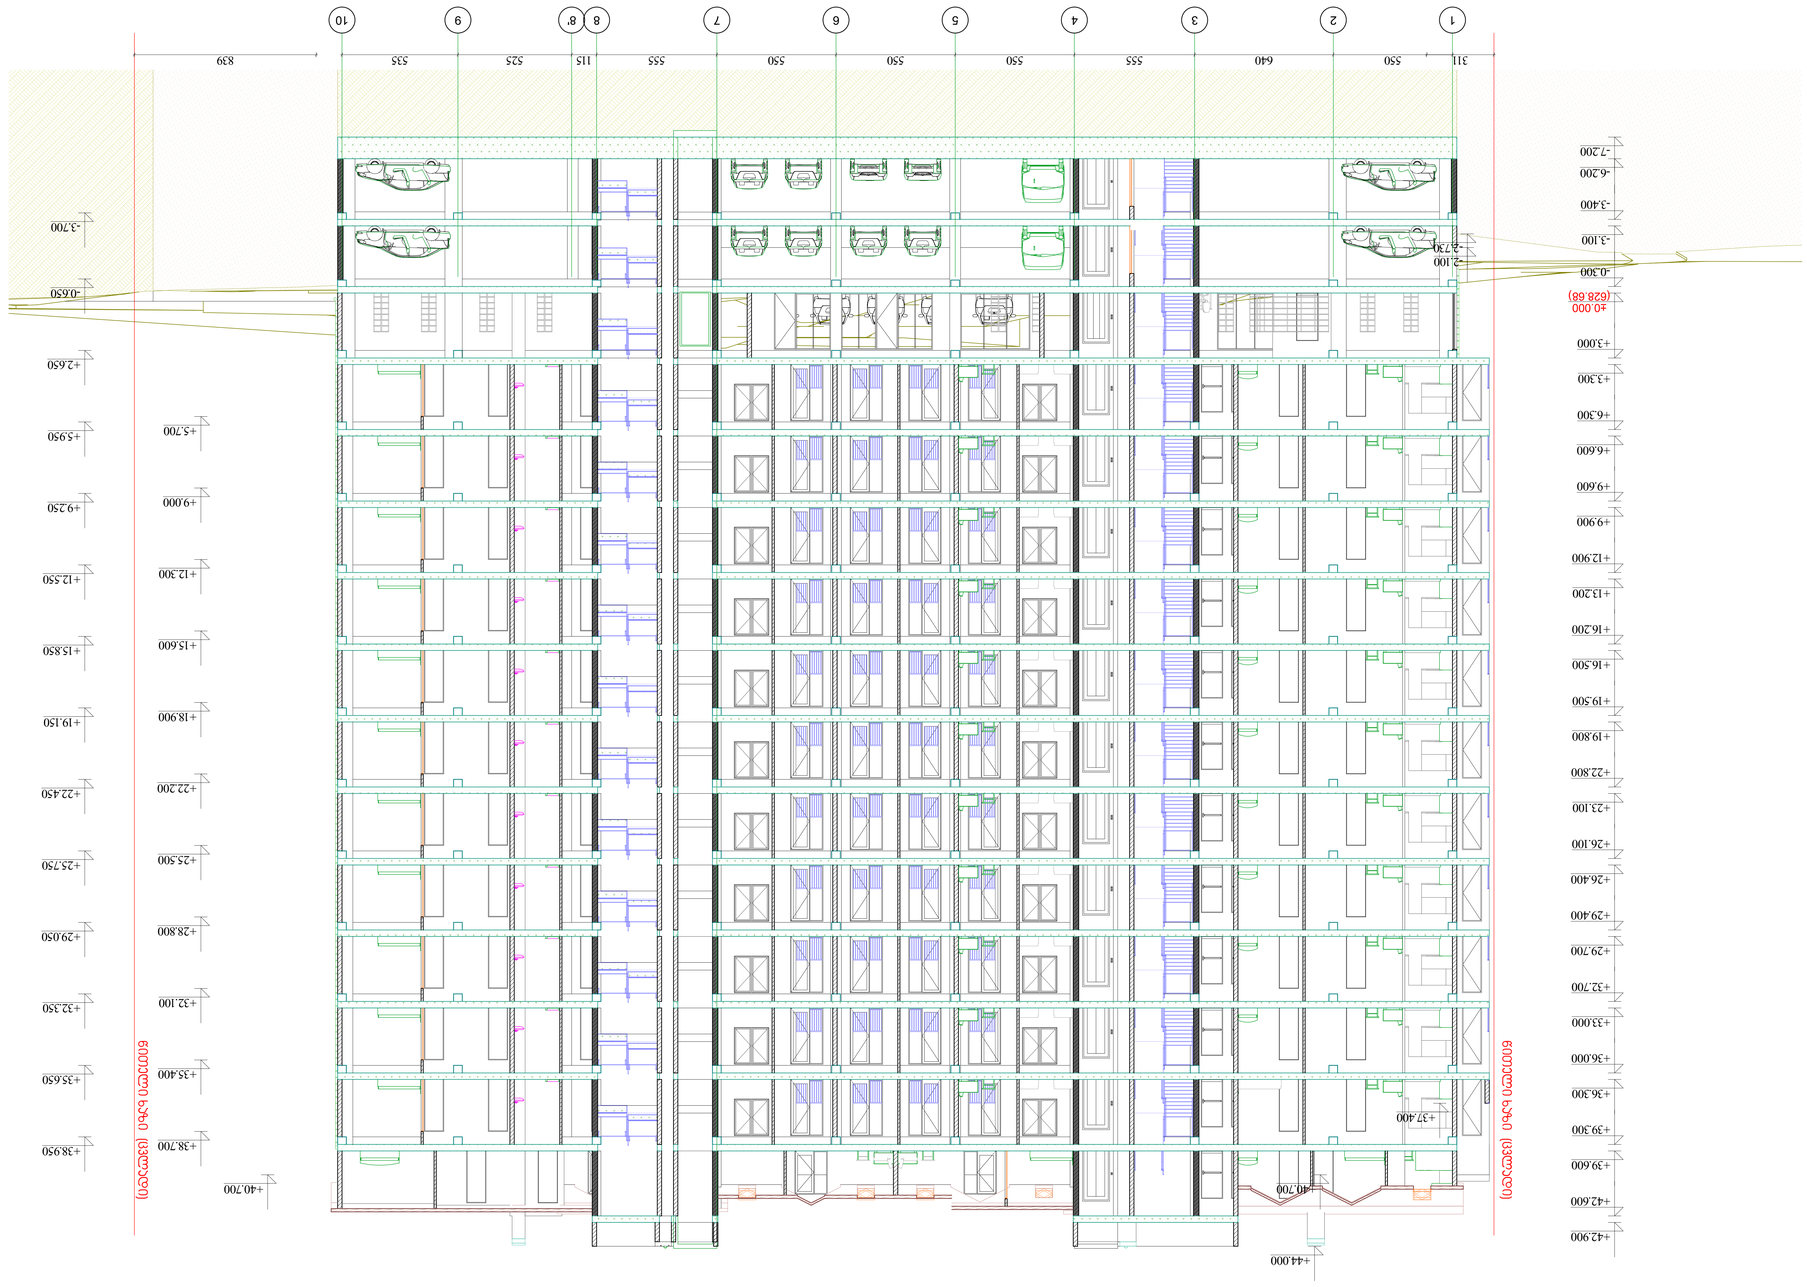



























































































































































































































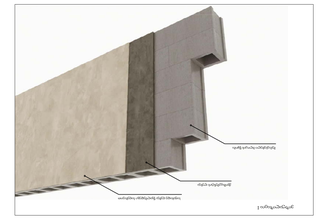

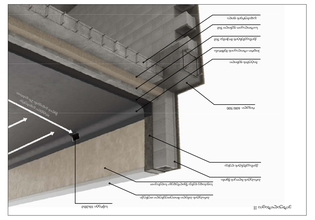



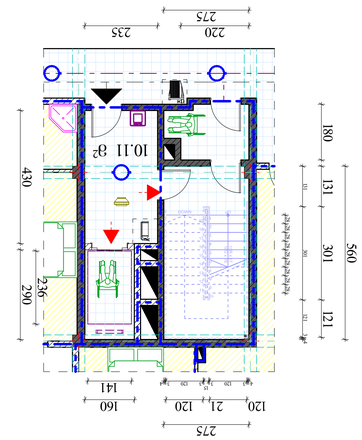


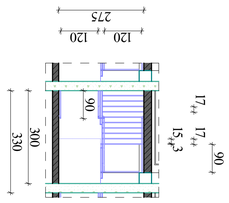


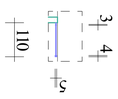


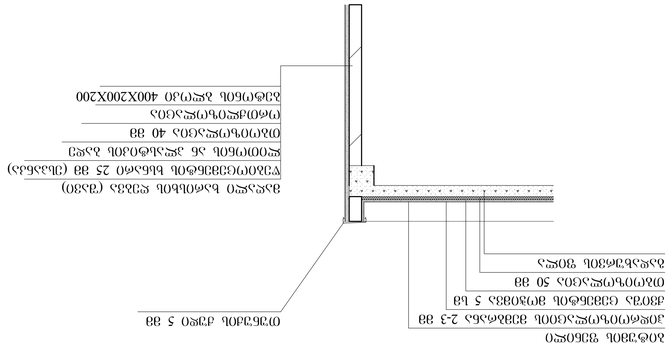











