

ფასადი 1-10

მ 1:100

ნახაზზე საპროექტო ნული შეესაბამება აბსოლუტურ ნიშნულს---------- 628.68
ნახაზზე ზომები მოცემულია სანტიმეტრებში

ობიექტის მისამართი

ქ. თბილისი. ნუცუბიძის ფერდობი IVმ/რ, 36 კორპუსის მიმდებარედ. ს/კ 01.14.16.009.139

დამკვეთი:
შ.პ.ს. კოლხი
(404979886)

საპროექტო ორგანიზაცია:

შ.პ.ს. „XG"

საიდენტიფიკაციო კოდი
404392527

მის. ხოშტარია-ბარნოვის ქ. №27/42ა

ტ -- 579 747 741

თანამდებობა	სახელი გვარი	ხელმოწერა
დირექტორი	გ. ფურცხვანიძე	
არქიტექტორი	ლ. შაშიაშვილი	

სტადია	პროექტი	
თარიღი	ფურცლის №	ფურცლების რაოდენობა
2024	-	-

ფასადი ა-ზ

მ 1:100

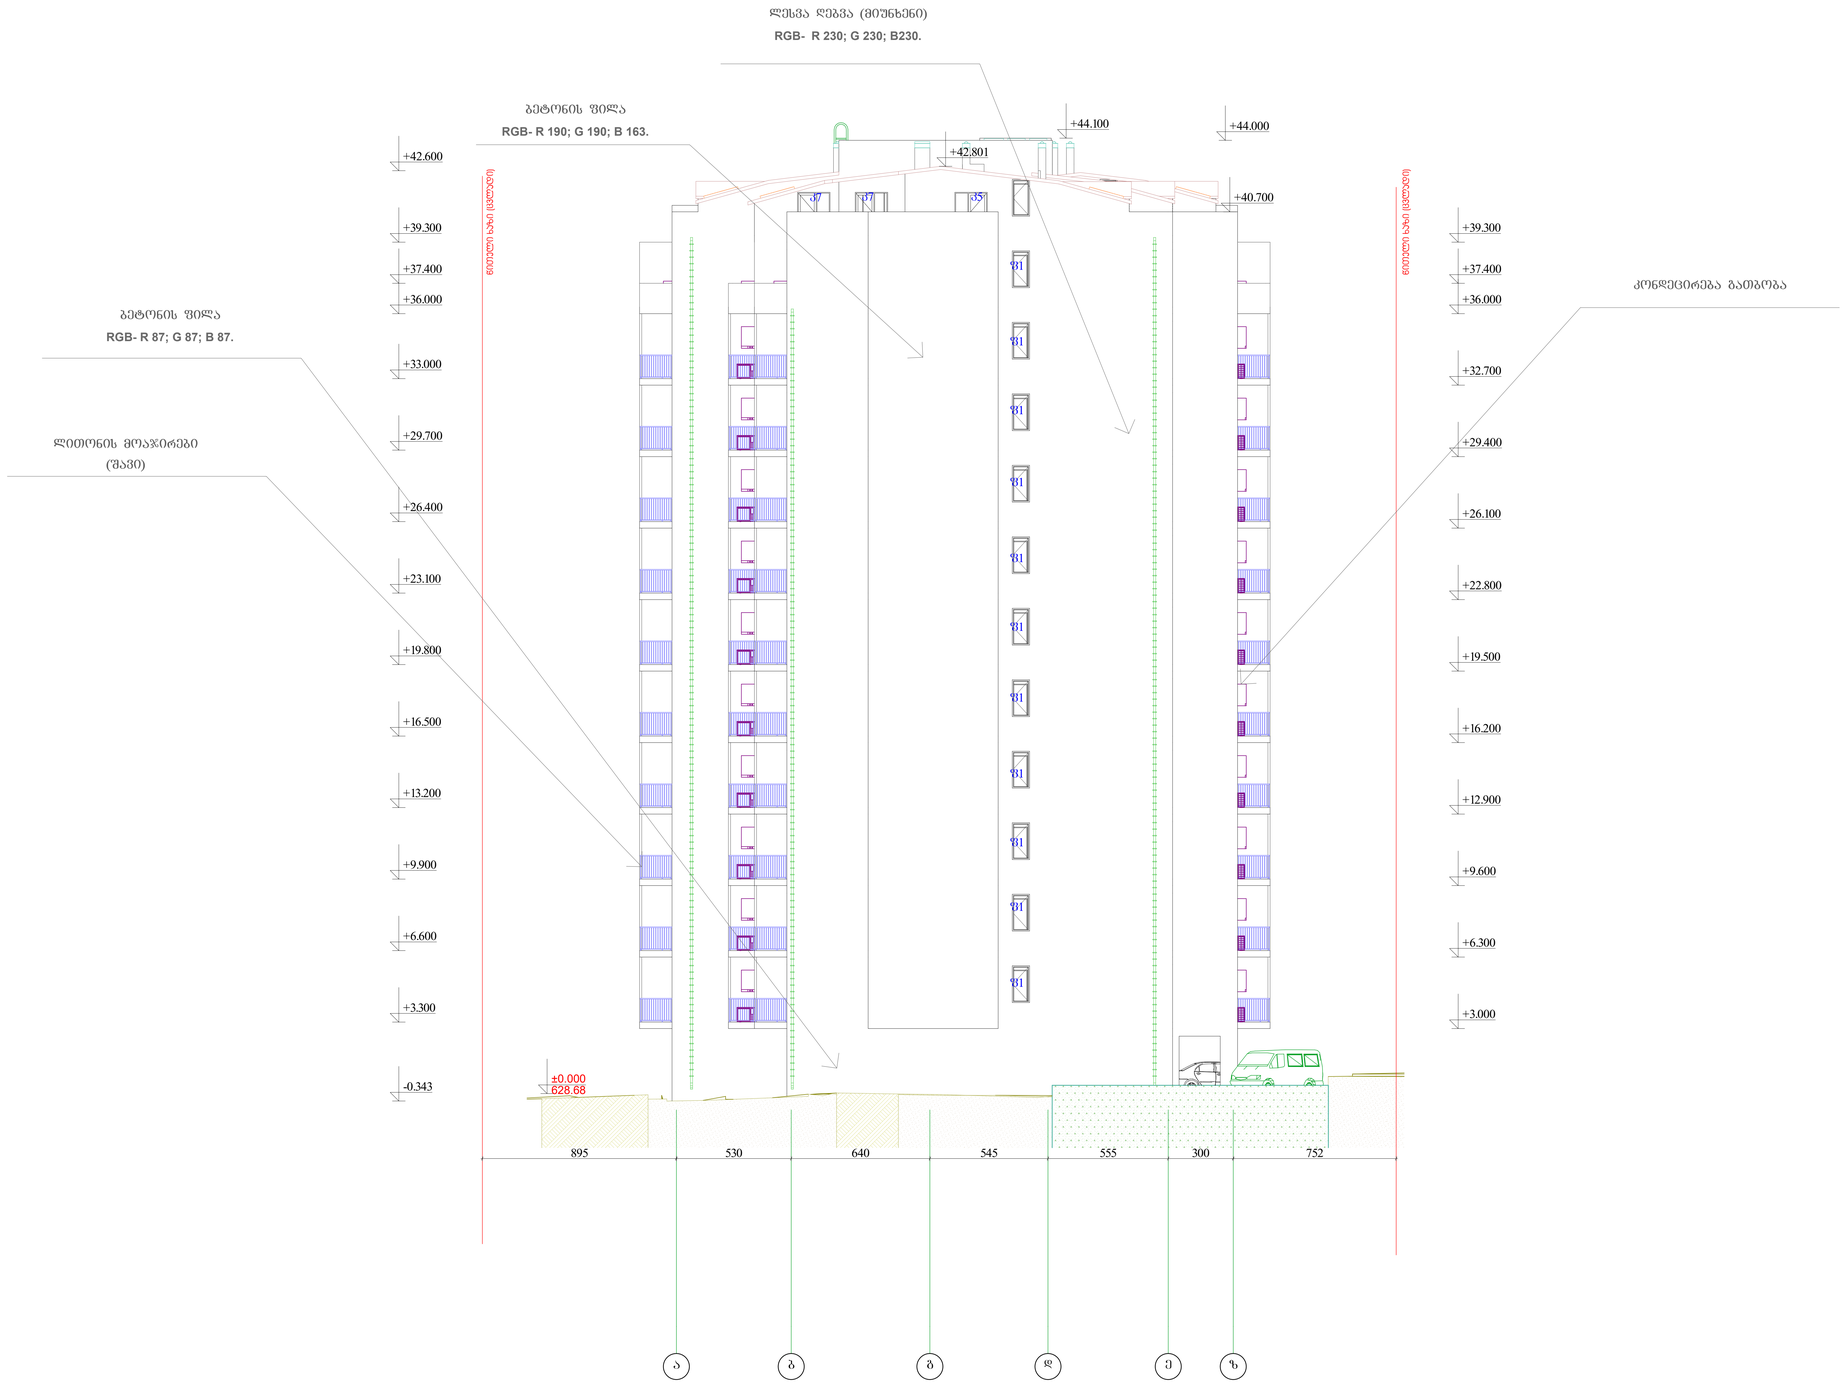

ნახაზზე საპროექტო ნული შეესაბამება აბსოლუტურ ნიშნულს---------- 628.68
ნახაზზე ზომები მოცემულია სანტიმეტრებში

ობიექტის მისამართი

ქ. თბილისი. ნუცუბიძის ფერდობი IVმ/რ, 36 კორპუსის მიმდებარედ. ს/კ 01.14.16.009.139

დამკვეთი:

შ.პ.ს. კოლხი
(404979886)

საპროექტო ორგანიზაცია:

შ.პ.ს. „XG"

საიდენტიფიკაციო კოდი
404392527

მის. ხოშტარია-ბარნოვის ქ. №27/42ა

ტ -- 579 747 741

თანამდებობა	სახელი გვარი	ხელმოწერა
დირექტორი	გ. ფურცხვანიძე	
არქიტექტორი	ლ. შუშიაშვილი	

სტადია	პროექტი	
თარიღი	ფურცლის №	ფურცლების რაოდენობა
2024	-	-



ფასადი 10-1

მ 1:100

ნახაზზე საპროექტო ნული შეესაბამება აბსოლუტურ ნიშნულს---------- 628.68
ნახაზზე ზომები მოცემულია სანტიმეტრებში

ობიექტის მისამართი

ქ. თბილისი. ნუცუბიძის ფერდობი IVმ/რ, 36 კორპუსის მიმდებარედ. ს/კ 01.14.16.009.139

დამკვეთი:
შ.პ.ს. კოლხი
(404979886)

საპროექტო ორგანიზაცია:

შ.პ.ს. „XG"

საიდენტიფიკაციო კოდი
404392527
მის. ხოშტარია-ბარნოვის ქ. №27/42ა
ტ -- 579 747 741

თანამდებობა	სახელი გვარი	ხელმოწერა
დირექტორი	გ. ფურცხვანიძე	
არქიტექტორი	ლ. შაშიაშვილი	

სტადია	პროექტი	
თარიღი	ფურცლის №	ფურცლების რაოდენობა
2021	-	-










