შ.პ.ს კირკიტაძე და კომპანია (ს/ნ416294067)

L.T.D "KIRKITADZE & COMPANY"

პეკინის ქ. №27 ტ: 2 37 23 00 მობ: 5 99 56 22 76, ფაქსი: 2 37 23 00

Pekini str. N 27 tel: 2 37 23 00 mob: 5 99 56 22 76, fax: 2 37 23 00

ქალაქი თბილისი, ნადირა ხოშარაულის ქუჩა, №7-9 (ს/კ: 01.13.05.005.034)
შპს "სახლმშენი XXI-ის" (ID: 205286885) (დანარჩენი მესაკუთრეები იხილეთ ამონაწერში) საკუთრებაში არსებული 2795 კვ.მ. არასასოფლო-სამეურნეო
დანიშნულების მიწის ნაკვეთის და მისი მიმდებარე ტერიტორიის ტოპოგრაფიული

გეგმა

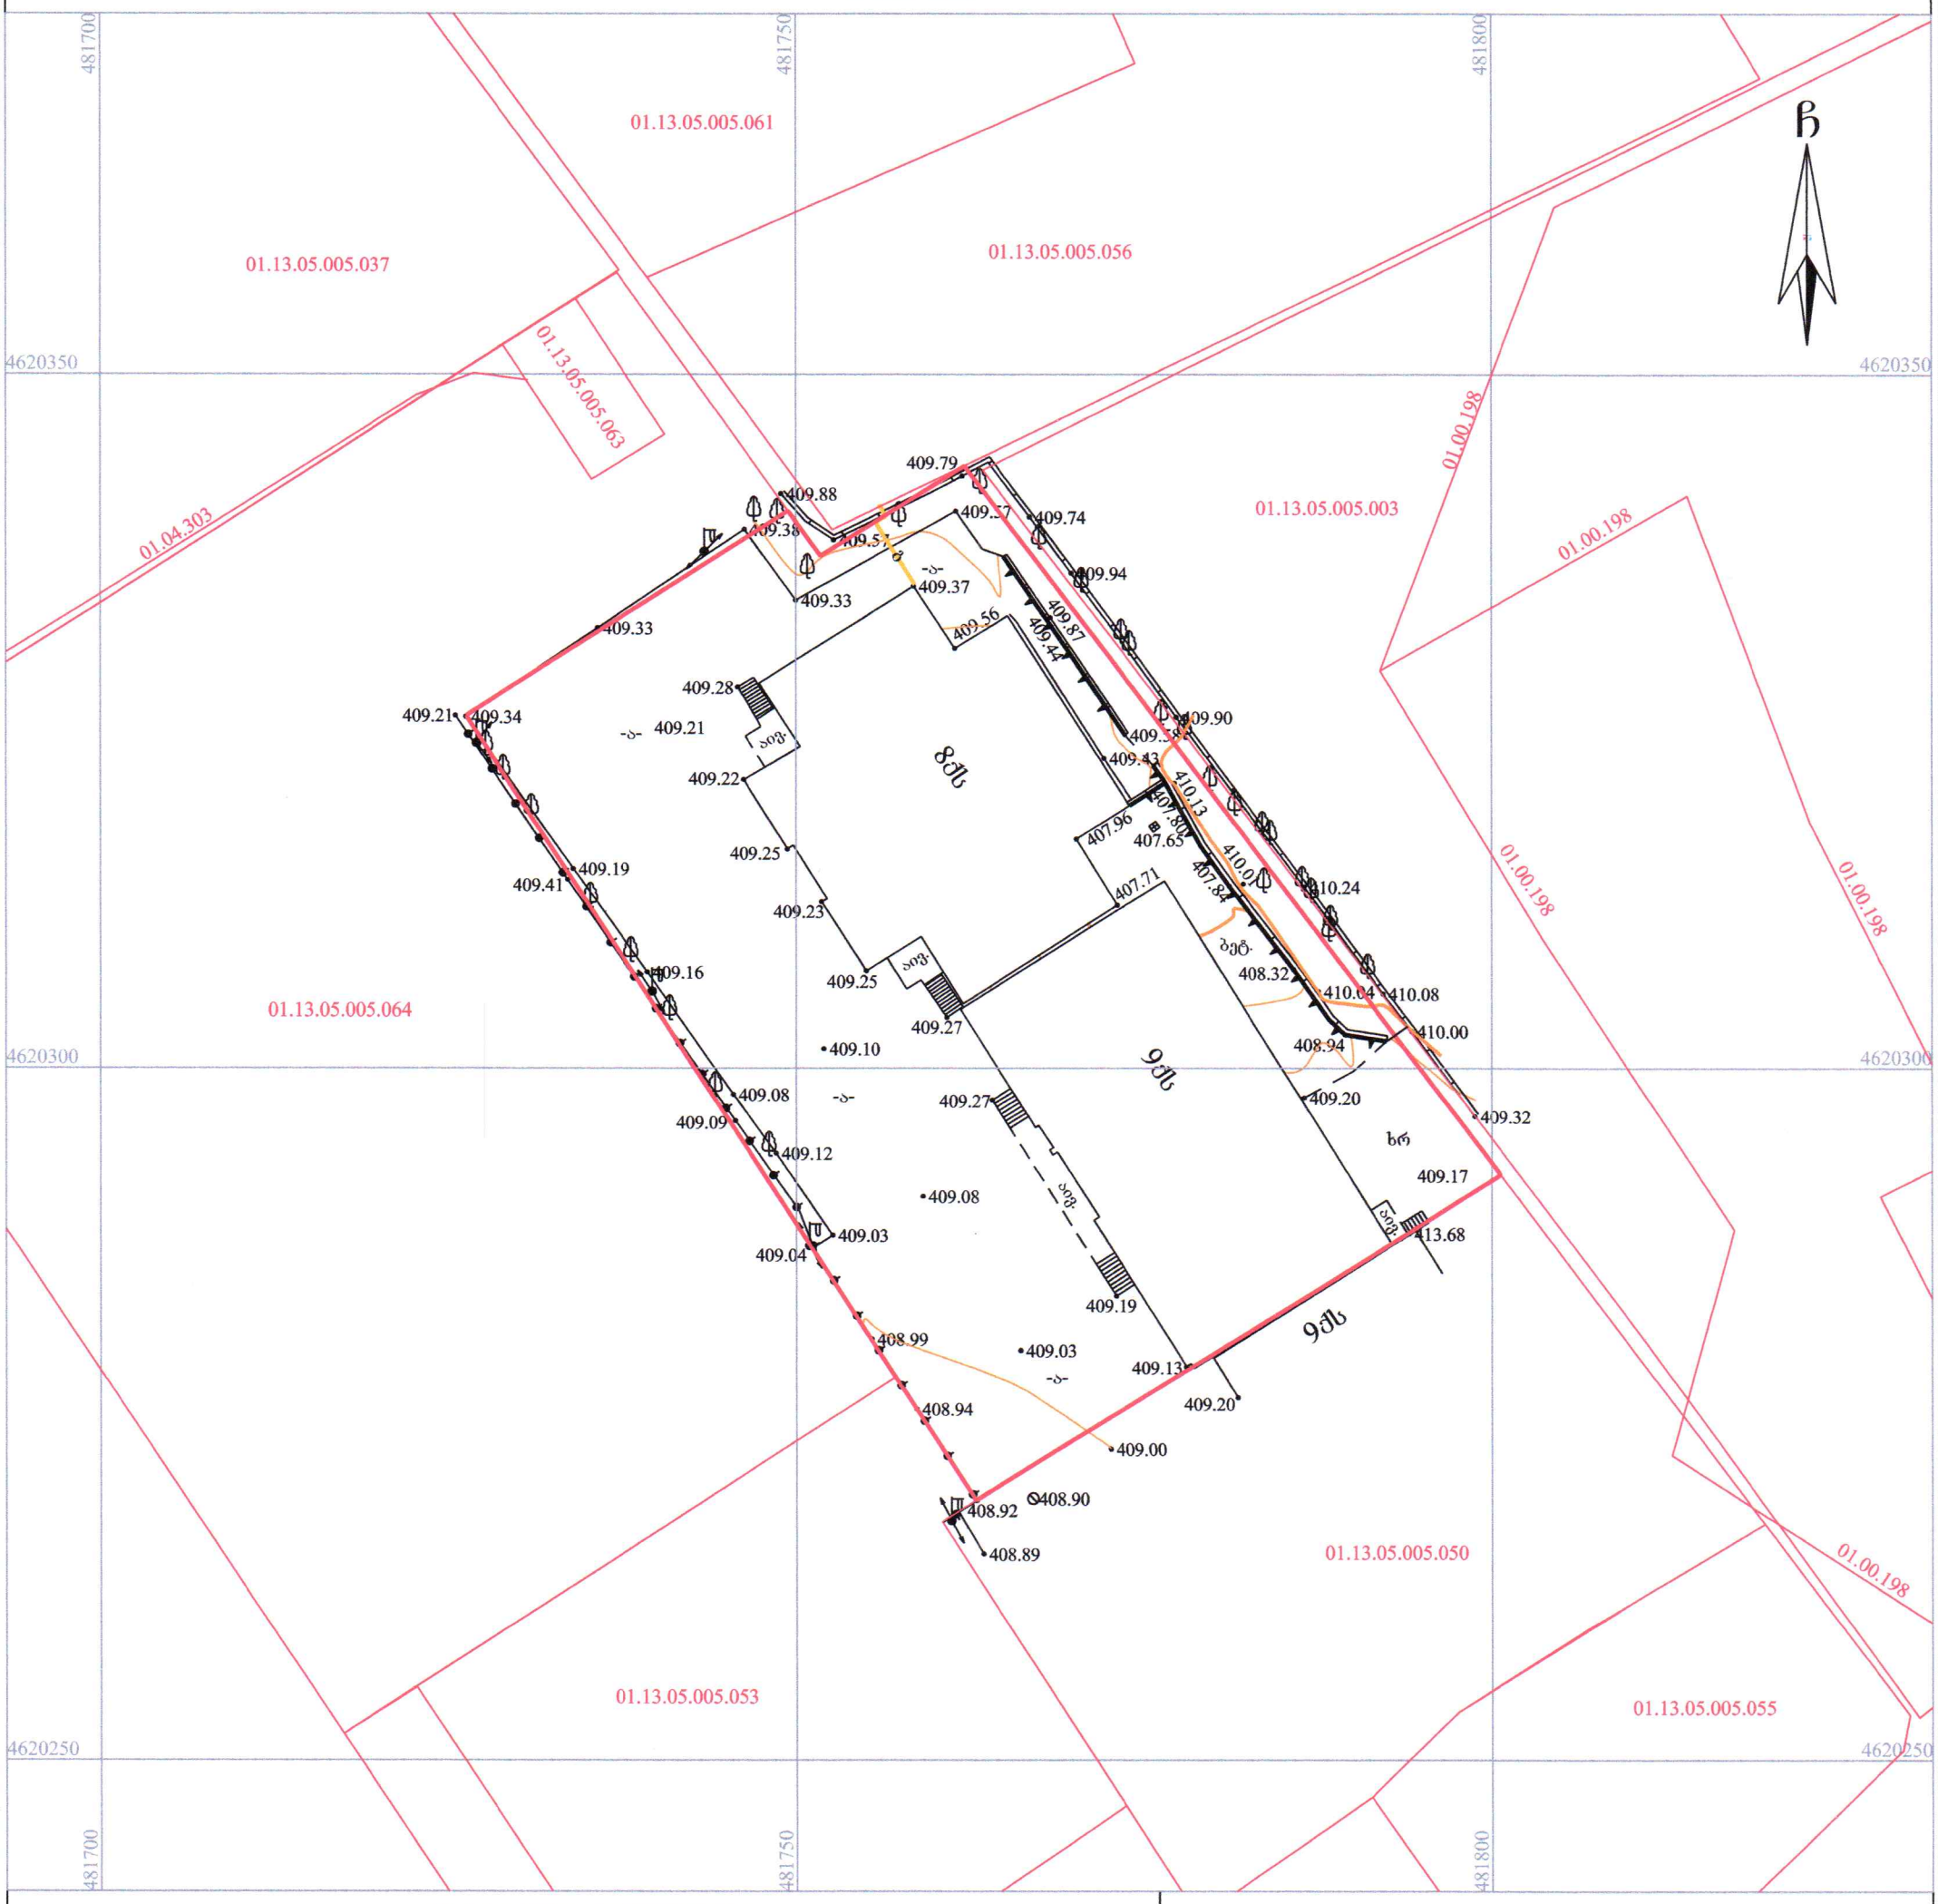

პირობითი აღნიშვნები

WGS 1984-ის კოორდინატთა სისტემის UTM პროექცია

ძს	საცხ. შენობა
-ა-(-ხრ-)	გზა საფარით
	ქვის კედელი
	საყრდენი კედელი
	ლითონის ღობე
	ფოთლოვანი ხე
	ფოთლოვანი ხე
	სამეთვალყურეო ჭები
	განათების ლით. ბოძი
• 1002.82	სიმაღლის ნიშნული
	მთავარი იზოჰიფსი
	დამხმარე იზოჰიფსი
01.17.14.001.229	საკადასტრო საზღვარი საკადასტრო კოდი
01.00.038 / 01.00.287 / 01.00.086	} ხაზოვანი ნაგებობა საკადასტრო კოდი
	ელ. ქსელები
გ	გაზი

შენიშვნა: 1) გეგმაზე დატანილია საჯარო რეესტრში რეგისტრირებული ნაკვეთის საზღვრები

2) ვინაიდან გეგმაზე დატანილია მხოლოდ რეგისტრირებული მიწისქვეშა კომუნიკაციები მათი მდებარეობების დაზუსტება მოხდეს ყველა კომუნიკაციის წარმომადგენლებთან

შ.პ.ს. კირკიტაძე და კომპანია (ს/ნ416294067)

პეკინის ქ. №27/10 ტ: 2 37 23 00 მობ: 5 99 56 22 76, ფაქსი: 2 37 23 00

L.T.D "KIRKITADZE & COMPANY"

Pekini str. N 27/10 tel: 2 37 23 00 mob: 5 99 56 22 76, fax: 2 37 23 00

www. kirkitadze.ge *kirkitadze@mail.ru*

დირექტორი:		რ. კირკიტაძე
აზომა:		გ. ხარაბაძე
დახაზა:		ე. კვეკვეცია
დამკვეთი		?????
მასშტაბი: 1:500		22.10.2025წ.

...\xoSarauli_22 10 (01.13.05.005. 24/10/2025 16:47:43

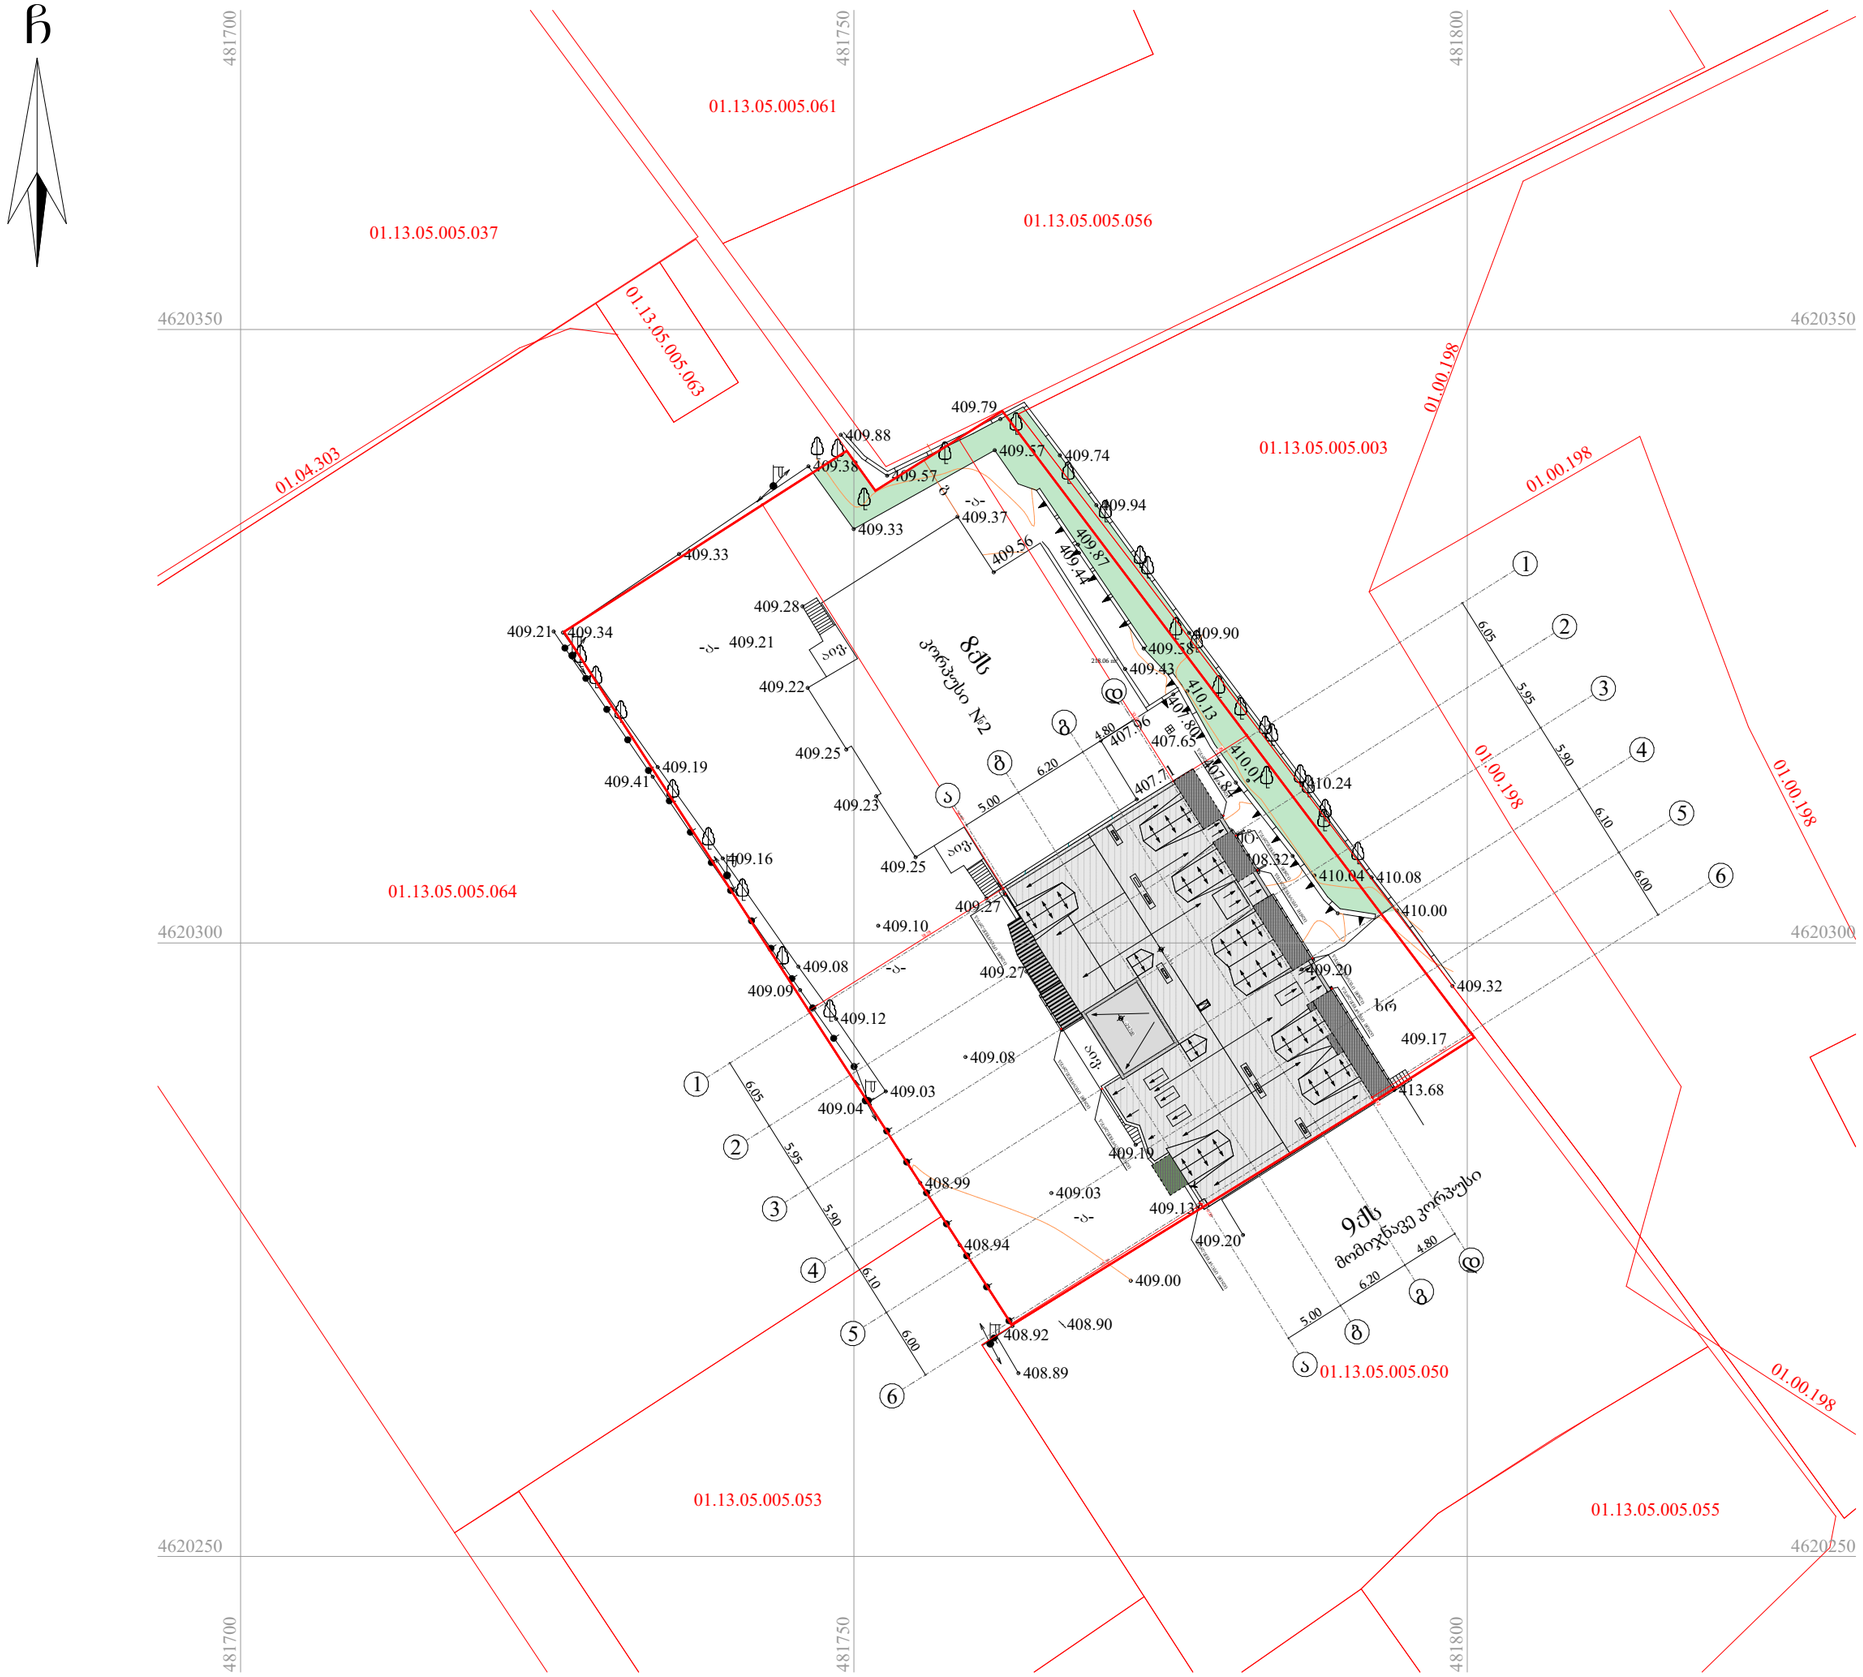
ჩ
481700
481750
481800
4620350
4620300
4620250
01.13.05.005.061
01.13.05.005.037
01.13.05.005.056
01.13.05.005.063
01.04.303
01.13.05.005.003
01.00.198
01.13.05.005.064
01.13.05.005.053
01.13.05.005.055
01.13.05.005.050
8ქს
ვირიფესი №2
9ქს
მომიჯნავე კორპუსი
409.79
409.88
409.38
409.57
409.57
409.74
409.94
409.33
409.37
409.56
409.87
409.41
409.33
409.28
409.21
409.34
409.21
409.22
409.25
409.23
409.90
409.58
409.43
410.13
407.80
407.96
407.65
410.01
407.71
407.82
410.24
408.32
410.04
410.08
410.00
409.20
409.32
409.17
413.68
409.19
409.13
409.20
409.00
408.99
409.03
408.94
408.92
408.90
408.89
409.16
409.10
409.08
409.09
409.12
409.03
409.04
409.27
409.25
409.27
409.08
6.05
5.95
5.90
6.10
6.00
4.80
6.20
5.00
ბრ
ბრ
ბრ