
მ ი წ ი ს ნ ა კ ვ ე თ ი ს ტ ო პ ო გ რ ა ფ ი უ ლ ი გ ე გ მ ა



ორთო ფოტო

ს ა ქ ა რ თ ვ ე ლ ო

ქალაქი თბილისი, ბარბარე გაირამაშვილის ქუჩა, N 7
01.11.17.006.844 საკადასტრო კოდით რეგისტრირებული
არასასოფლო-სამეურნეო დანიშნულების მიწის ნაკვეთის **ტოპოგრაფიული გეგმა**

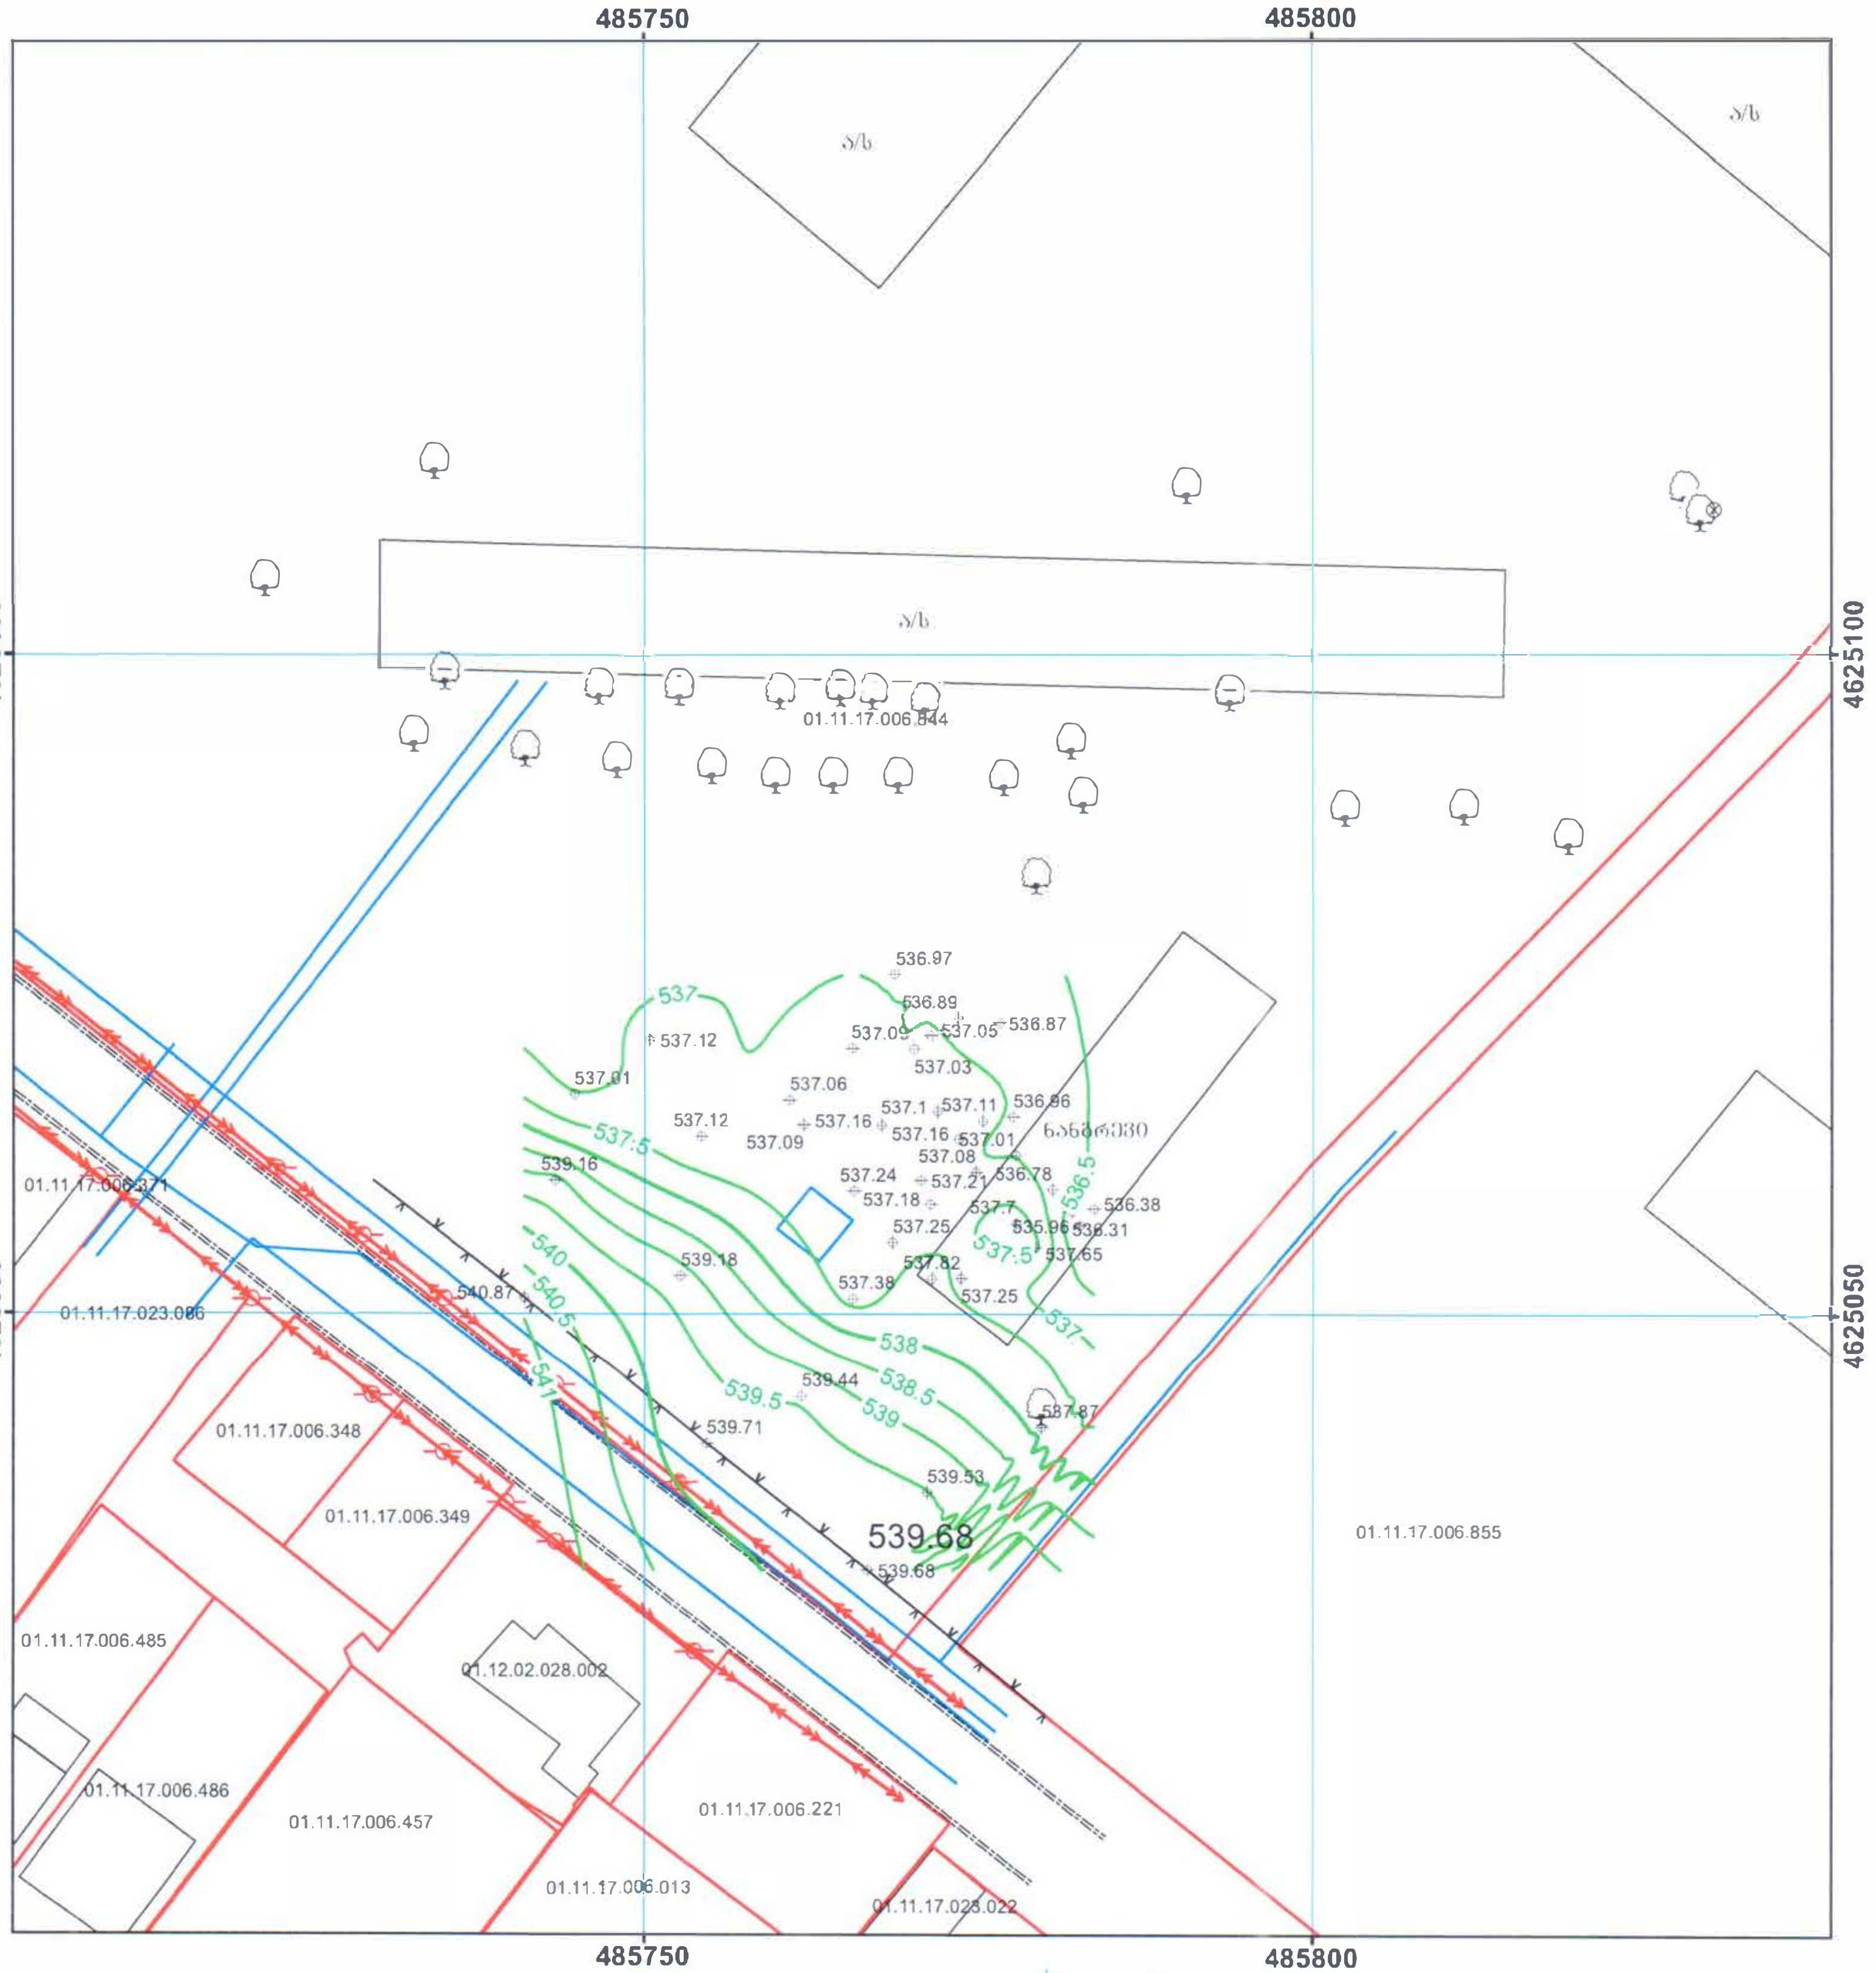

მასშტაბი: 1:500

პ ი რ ო ბ ი თ ი ა ღ ნ ი შ ვ ნ ე ბ ი

- ნიშნულები
- ჭა
- ჰორიზონტალები
- ჰორიზონტალები ძირითარი
- ხე
- შენობა
- ელ. ბოძი
- ელ. კაბელი
- ღობე
- მიწისქვეშა კომუნიკაცია
- გზა
- საპროექტო ობიექტი
- რეზერვირებული საკუთრებები

მაგთი MAGTI
ქ. თბილისი,
ა. ჰოლტ-კოვსკაიას ქ. №7
ტელ: (995 32) 2171717

შპს. „მაგთიკომი"
ID 204876606
LTD "MAGTICOM"

გეოდეზია		შ. ჭილაძე
კომპ. შესრულება		ი. სამუშია
დამკვეთი		შპს "მაგთიკომი"
თარიღი : 6/11/2026		ცნობის სიმაღლე 0.5 მ.