ა. 1:150

ფასადი ე-ა ღერძებში

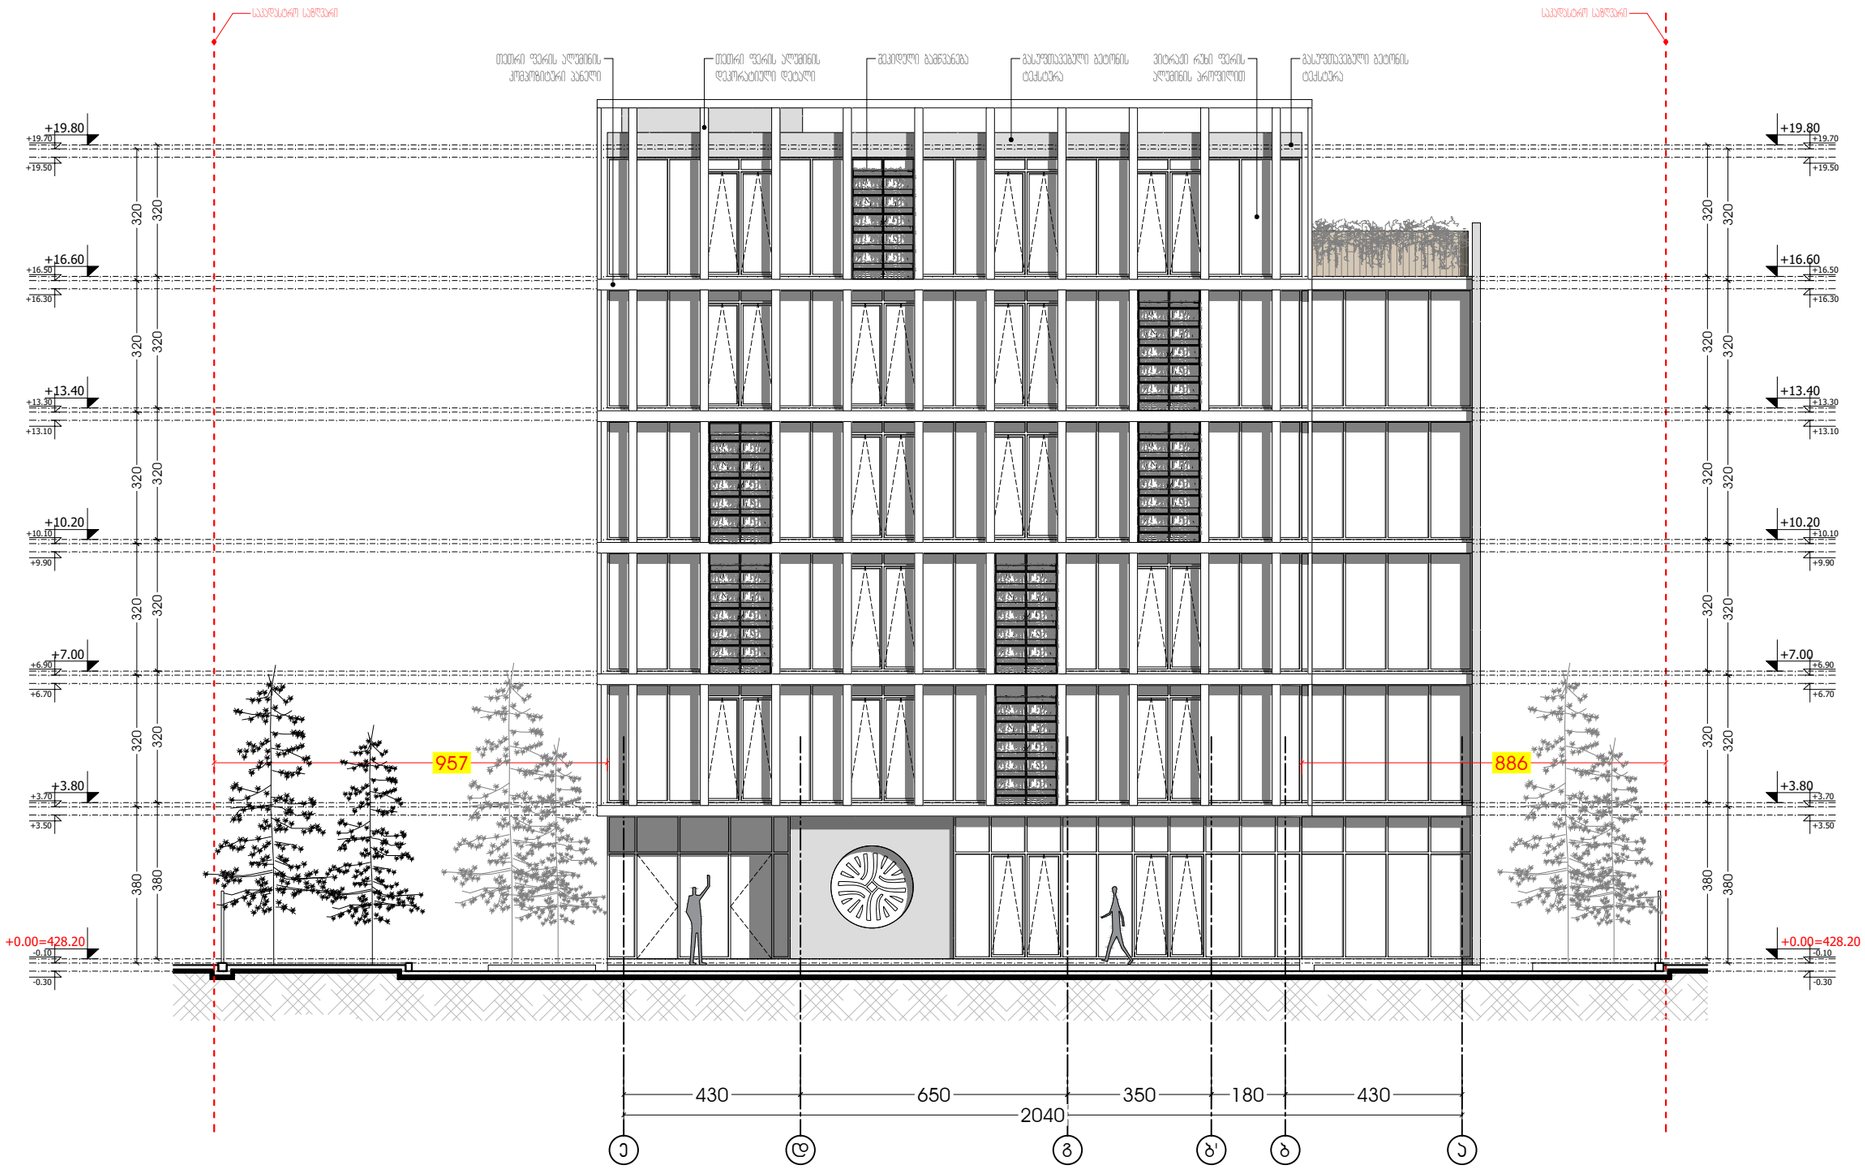

M ARCHITECTURE

ფაქტიური მისამართი: ქ.თბილისი, საბურთალო, მიცკევიჩის ქ. №27ბ
ელ-ფოსტა: info_ma@yahoo.com
www.marchitecture.ge
Legal address: Mitskevichi str.#34, Saburtalo, Tbilisi, Georgia

პოლიკლინიკა
Polyclinic

სტრუქტურა
STRUCTURE

პროექტის მისამართი
ქ. თბილისი, ლუბლიანას ქ. №21, №21ა, № 21-ის მიმდებარედ
PROJECT ADDRESS
N21, N21A, N21 Lubliana St. and surrounding area, Tbilisi

დამკვეთი
CLIENT

შენიშვნები:
1. ნახაზზე ზომები მოცემულია სანიმუშოდ;
2. ნახაზზე ყველა ცვლილება მშენებლობისას შეთანხმებული უნდა იყოს პროექტის ავტორთან;
3. ფურცლის პროექტირებით ავტომატურად უქმდება წინა ვარიანტი;

ჯიროებითი ნიშნები:

სიტუაციური სქემა — KEY PLAN



1	თარიღი	აღწერა
2	თარიღი 1 DATE 1	
3	თარიღი 2 DATE 2	
4	თარიღი 3 DATE 3	

გამოცემა: 27.06.2025

CAD DWG FILE: AUTOCAD

შესრულა: ISSUE: გ.გ G.G

შეამოწმა: CHECKED: რ.ხ R.KH

საავტორო უფლებები: COPYRIGHT: "შპს ემ არქიტექტურა" LTD M ARCHITECTURE

სათაური
TITLE

ფასადი ე-ა ღერძებში

A3

ა. 1:150

ფასადი 1-4 ღერძებში



M ARCHITECTURE

ფაქტიური მისამართი: ქ.თბილისი, საბურთალო, მიცკევიჩის ქ. №27ბ
ელ-ფოსტა: info_ma@yahoo.com
www.marchitecture.ge
Legal address: Mitskevichi str.#34, Saburtalo, Tbilisi, Georgia

პოლიკლინიკა
Polyclinic

სტრუქტურა
STRUCTURE

პროექტის მისამართი
ქ. თბილისი, ლუბლიანას ქ. №21, №21ა, № 21-ის მიმდებარედ
PROJECT ADDRESS
N21, N21A, N21 Lubliana St. and surrounding area, Tbilisi

დამკვეთი
CLIENT

შენიშვნები:
1. ნახაზზე ზომები მოცემულია სანიმუშოდ;
2. ნახაზზე ყველა ცვლილება მშენებლობისას შეთანხმებული უნდა იყოს პროექტის ავტორთან;
3. ფურცლის პროექტირებით ავტომატურად უქმდება წინა ვარიანტი;

ჰაეროსანი ნიშნები:

სიტუაციური სქემა KEY PLAN



1	თარიღი	აღწერა
2	თარიღი 1 DATE 1	
3	თარიღი 2 DATE 2	
4	თარიღი 3 DATE 3	

გამოცემა: 27.06.2025

CAD DWG FILE: AUTOCAD

შესრულა: ISSUE: გ.გ G.G

შეამოწმა: CHECKED: რ.ხ R.KH

საავტორო უფლებები: COPYRIGHT: "შპს ემ არქიტექტურა" LTD M ARCHITECTURE

სათაური
TITLE

ფასადი 1-4
ღერძებში

A3

მ. 1:150

ფასადი 4-1 ღერძებში

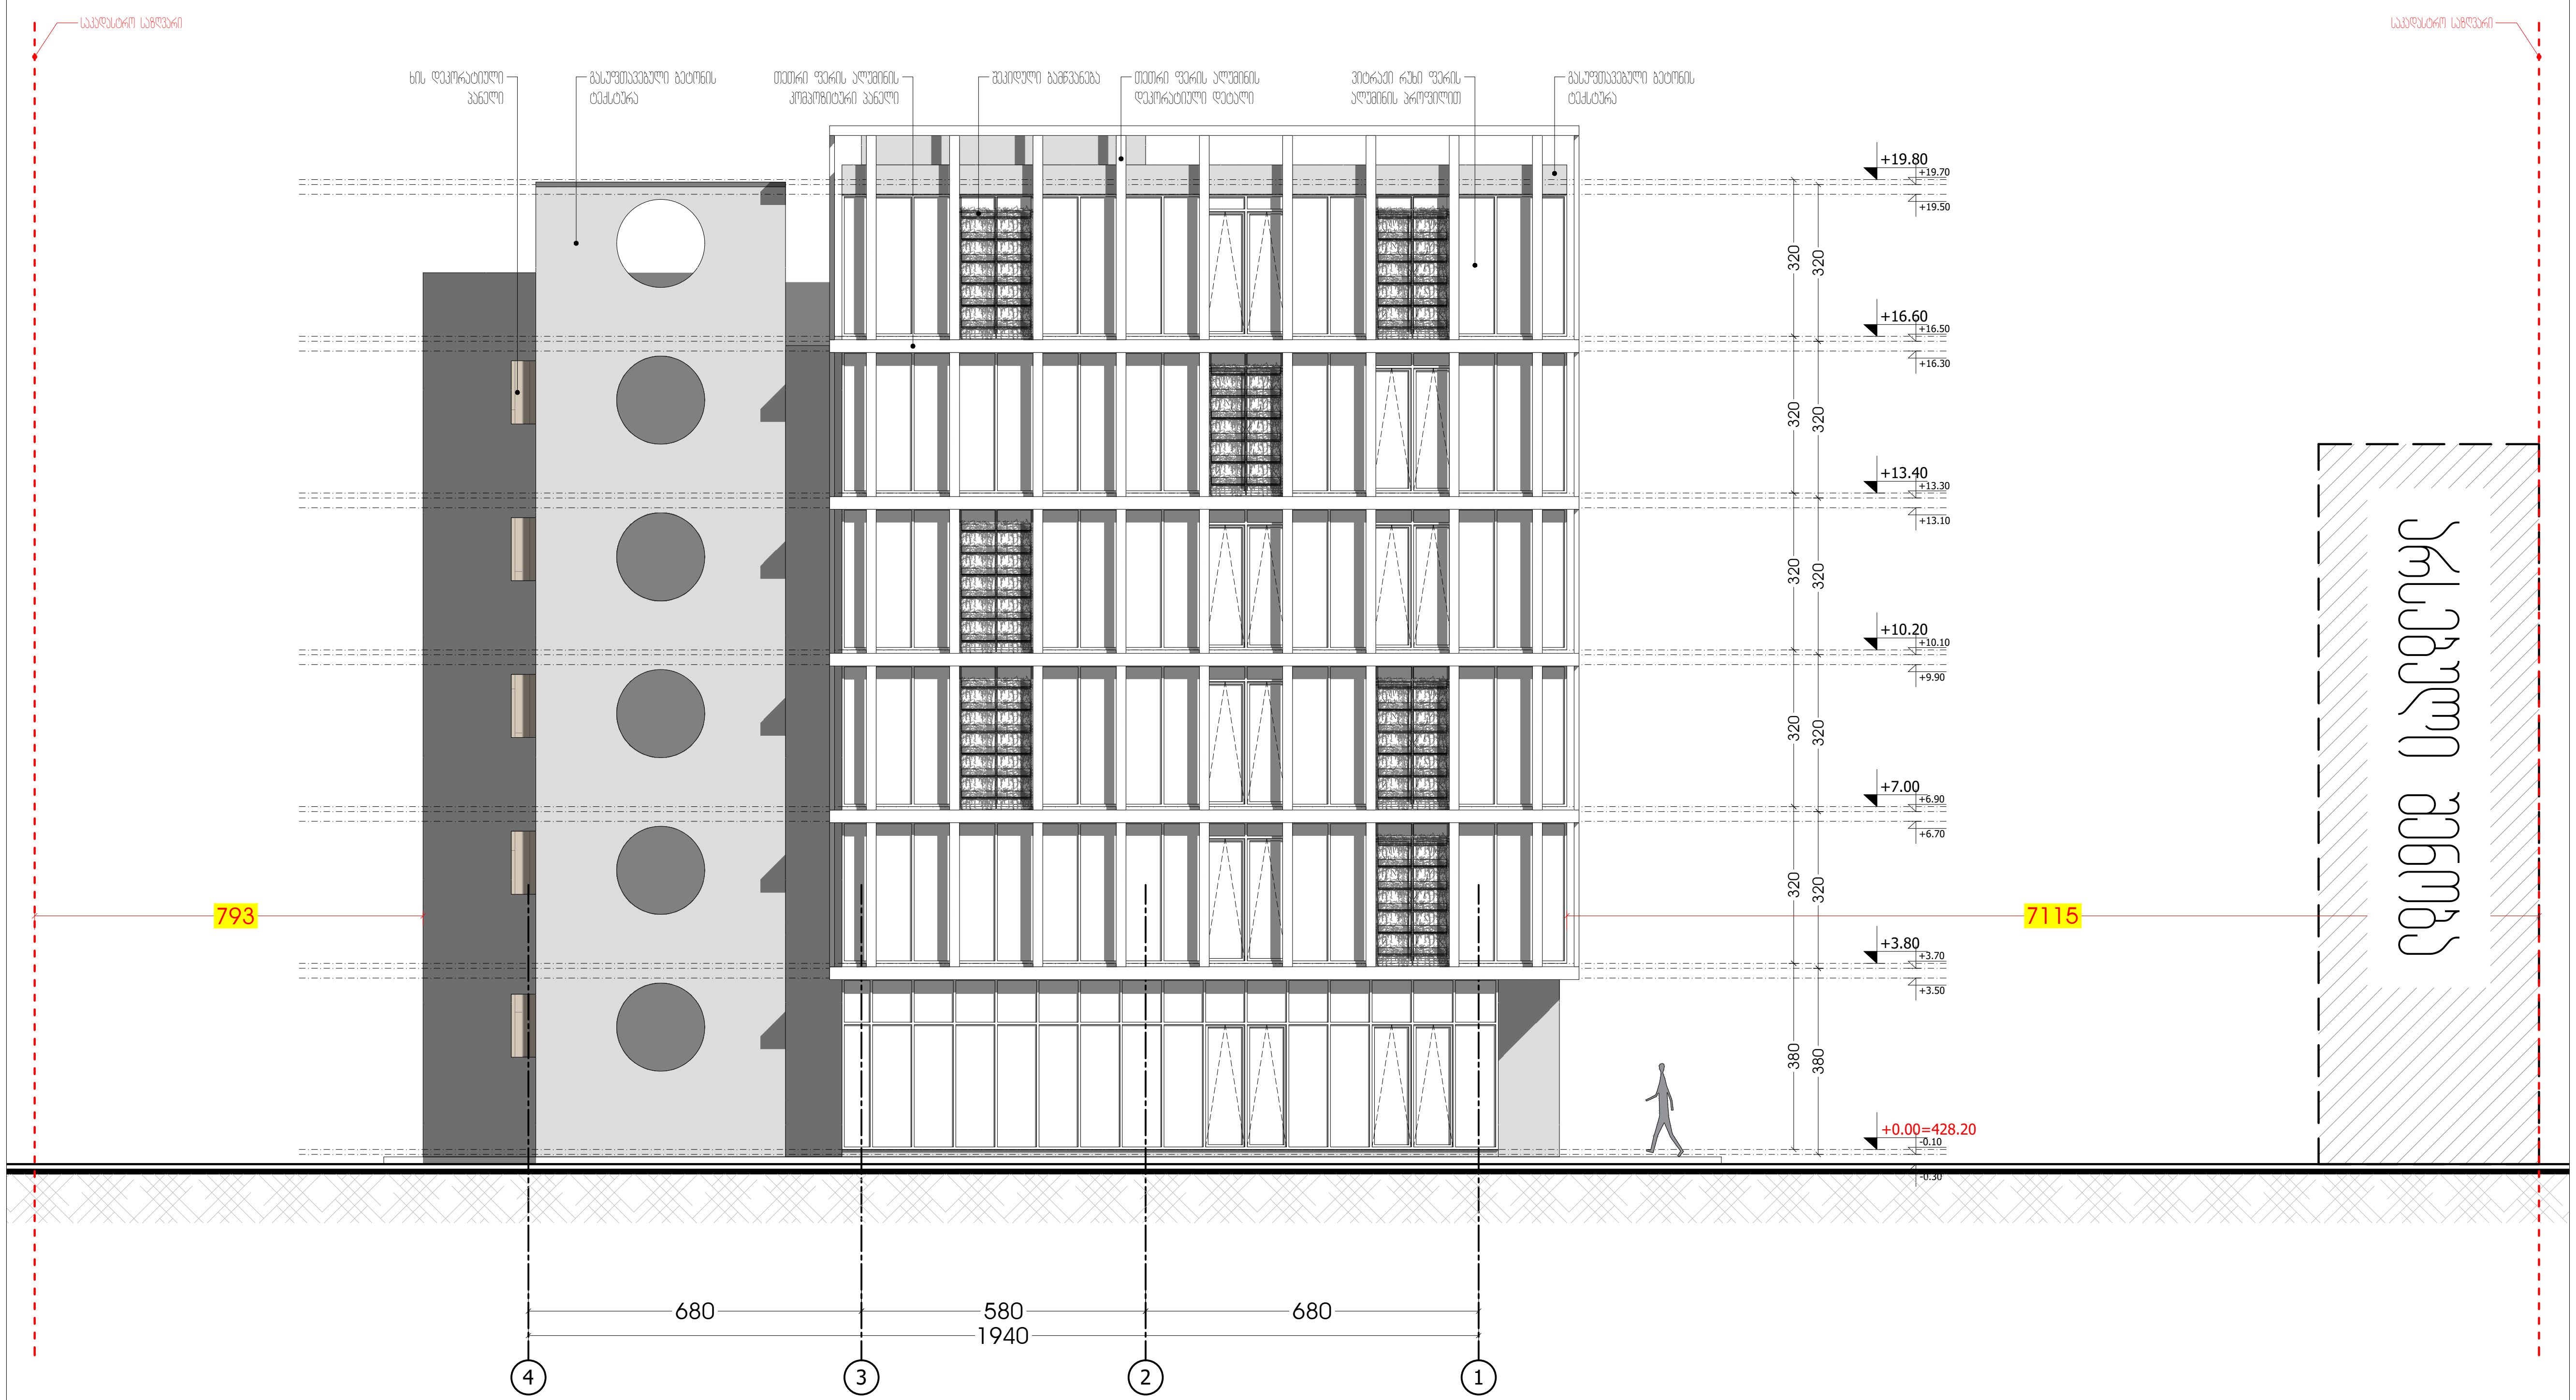

M ARCHITECTURE

ფაქტიური მისამართი: ქ.თბილისი, საბურთალო, მიცკევიჩის ქ. №27ბ
ელ-ფოსტა: info_ma@yahoo.com
www.marchitecture.ge
Legal address: Mitskevichi str.#34, Saburtalo, Tbilisi, Georgia

პოლიკლინიკა
Polyclinic

სტრუქტურა
STRUCTURE

პროექტის მისამართი
ქ. თბილისი, ლუბლიანას ქ. №21, №21ა, № 21-ის მიმდებარედ
PROJECT ADDRESS
N21, N21A, N21 Lubliana St. and surrounding area, Tbilisi

დამკვეთი
CLIENT

შენიშვნები:
1. ნახაზზე ზომები მოცემულია სანტიმეტრებში;
2. ნახაზზე ყველა ცვლილება მშენებლობისას შეთანხმებული უნდა იყოს პროექტის ავტორთან;
3. ფურცლის კორექტირებით ავტომატურად უქმდება წინა ვარიანტი;

პირობითი ნიშნები:

სიტუაციური სქემა — KEY PLAN



1	თარიღი	აღწერა
2	თარიღი 1 DATE 1	
3	თარიღი 2 DATE 2	
4	თარიღი 3 DATE 3	

გამოცემა: 27.06.2025

CAD DWG FILE: AUTOCAD

შეასრულა: ISSUE: გ.გ G.G

შეამოწმა: CHECKED: რ.ხ R.KH

საავტორო უფლებები: COPYRIGHT: "შპს ემ არქიტექტურა" LTD M ARCHITECTURE

სათაური
TITLE

ფასადი 4-1 ღერძებში

A3

მ. 1:150

ფასადი ა-ე ღერძებში

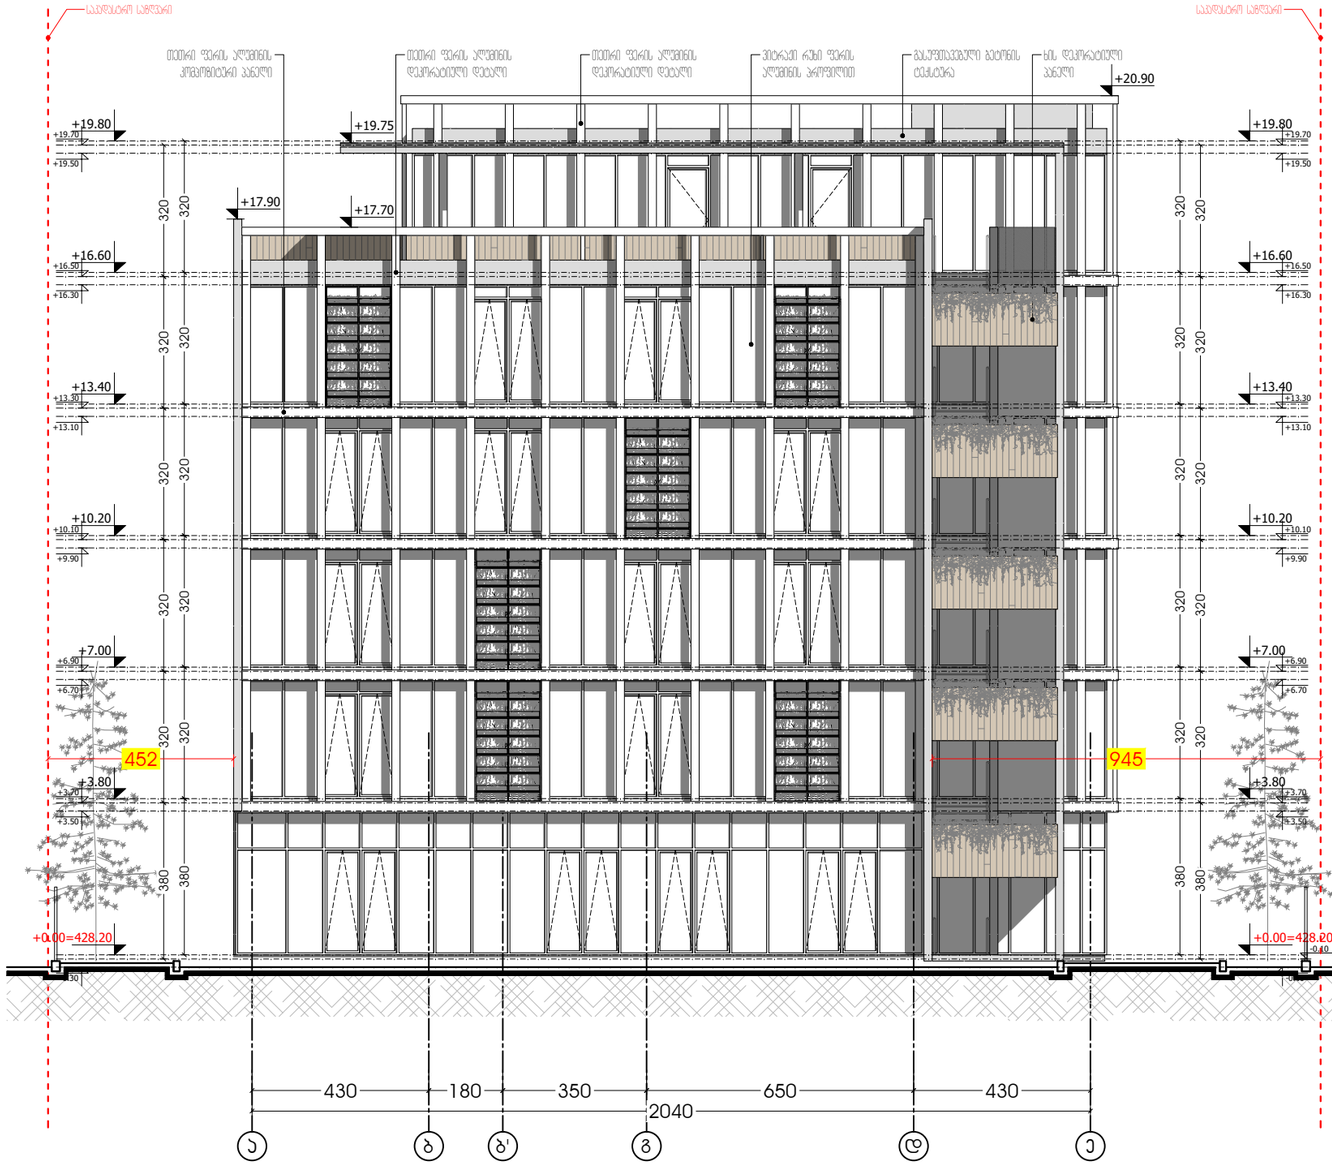

M ARCHITECTURE

ფაქტიური მისამართი: ქ.თბილისი, საბურთალო, მიცკევიჩის ქ. №27ბ
ელ-ფოსტა: info_ma@yahoo.com
www.marchitecture.ge
Legal address: Mitskevichi str.#34, Saburtalo, Tbilisi, Georgia

პოლიკლინიკა
Polyclinic

სტრუქტურა
STRUCTURE

პროექტის მისამართი
ქ. თბილისი, ლუბლიანას ქ. №21, №21ა, № 21-ის მიმდებარედ
PROJECT ADDRESS
N21, N21A, N21 Lubliana St. and surrounding area, Tbilisi

დამკვეთი
CLIENT

შენიშვნები:
1. ნახაზზე ზომები მოცემულია სანიმებრებში;
2. ნახაზზე ყველა ცვლილება მშენებლობისას შეთანხმებული უნდა იყოს პროექტის ავტორთან;
3. ფურცლის პორტალირებით ავტომატურად უქმდება წინა ვარიანტი;

ვიზუალური ნიშნები:

სიტუაციური სქემა KEY PLAN



1	თარიღი	აღწერა
2	თარიღი 1 DATE 1	
3	თარიღი 2 DATE 2	
4	თარიღი 3 DATE 3	

გამოცემა: 27.06.2025

CAD DWG FILE: AUTOCAD

შესრულა: ISSUE: გ.გ G.G

შეამოწმა: CHECKED: რ.ხ R.KH

საავტორო უფლებები: COPYRIGHT: "შპს ემ არქიტექტურა" LTD M ARCHITECTURE

სათაური
TITLE

ფასადი ა-ე ღერძებში

A3