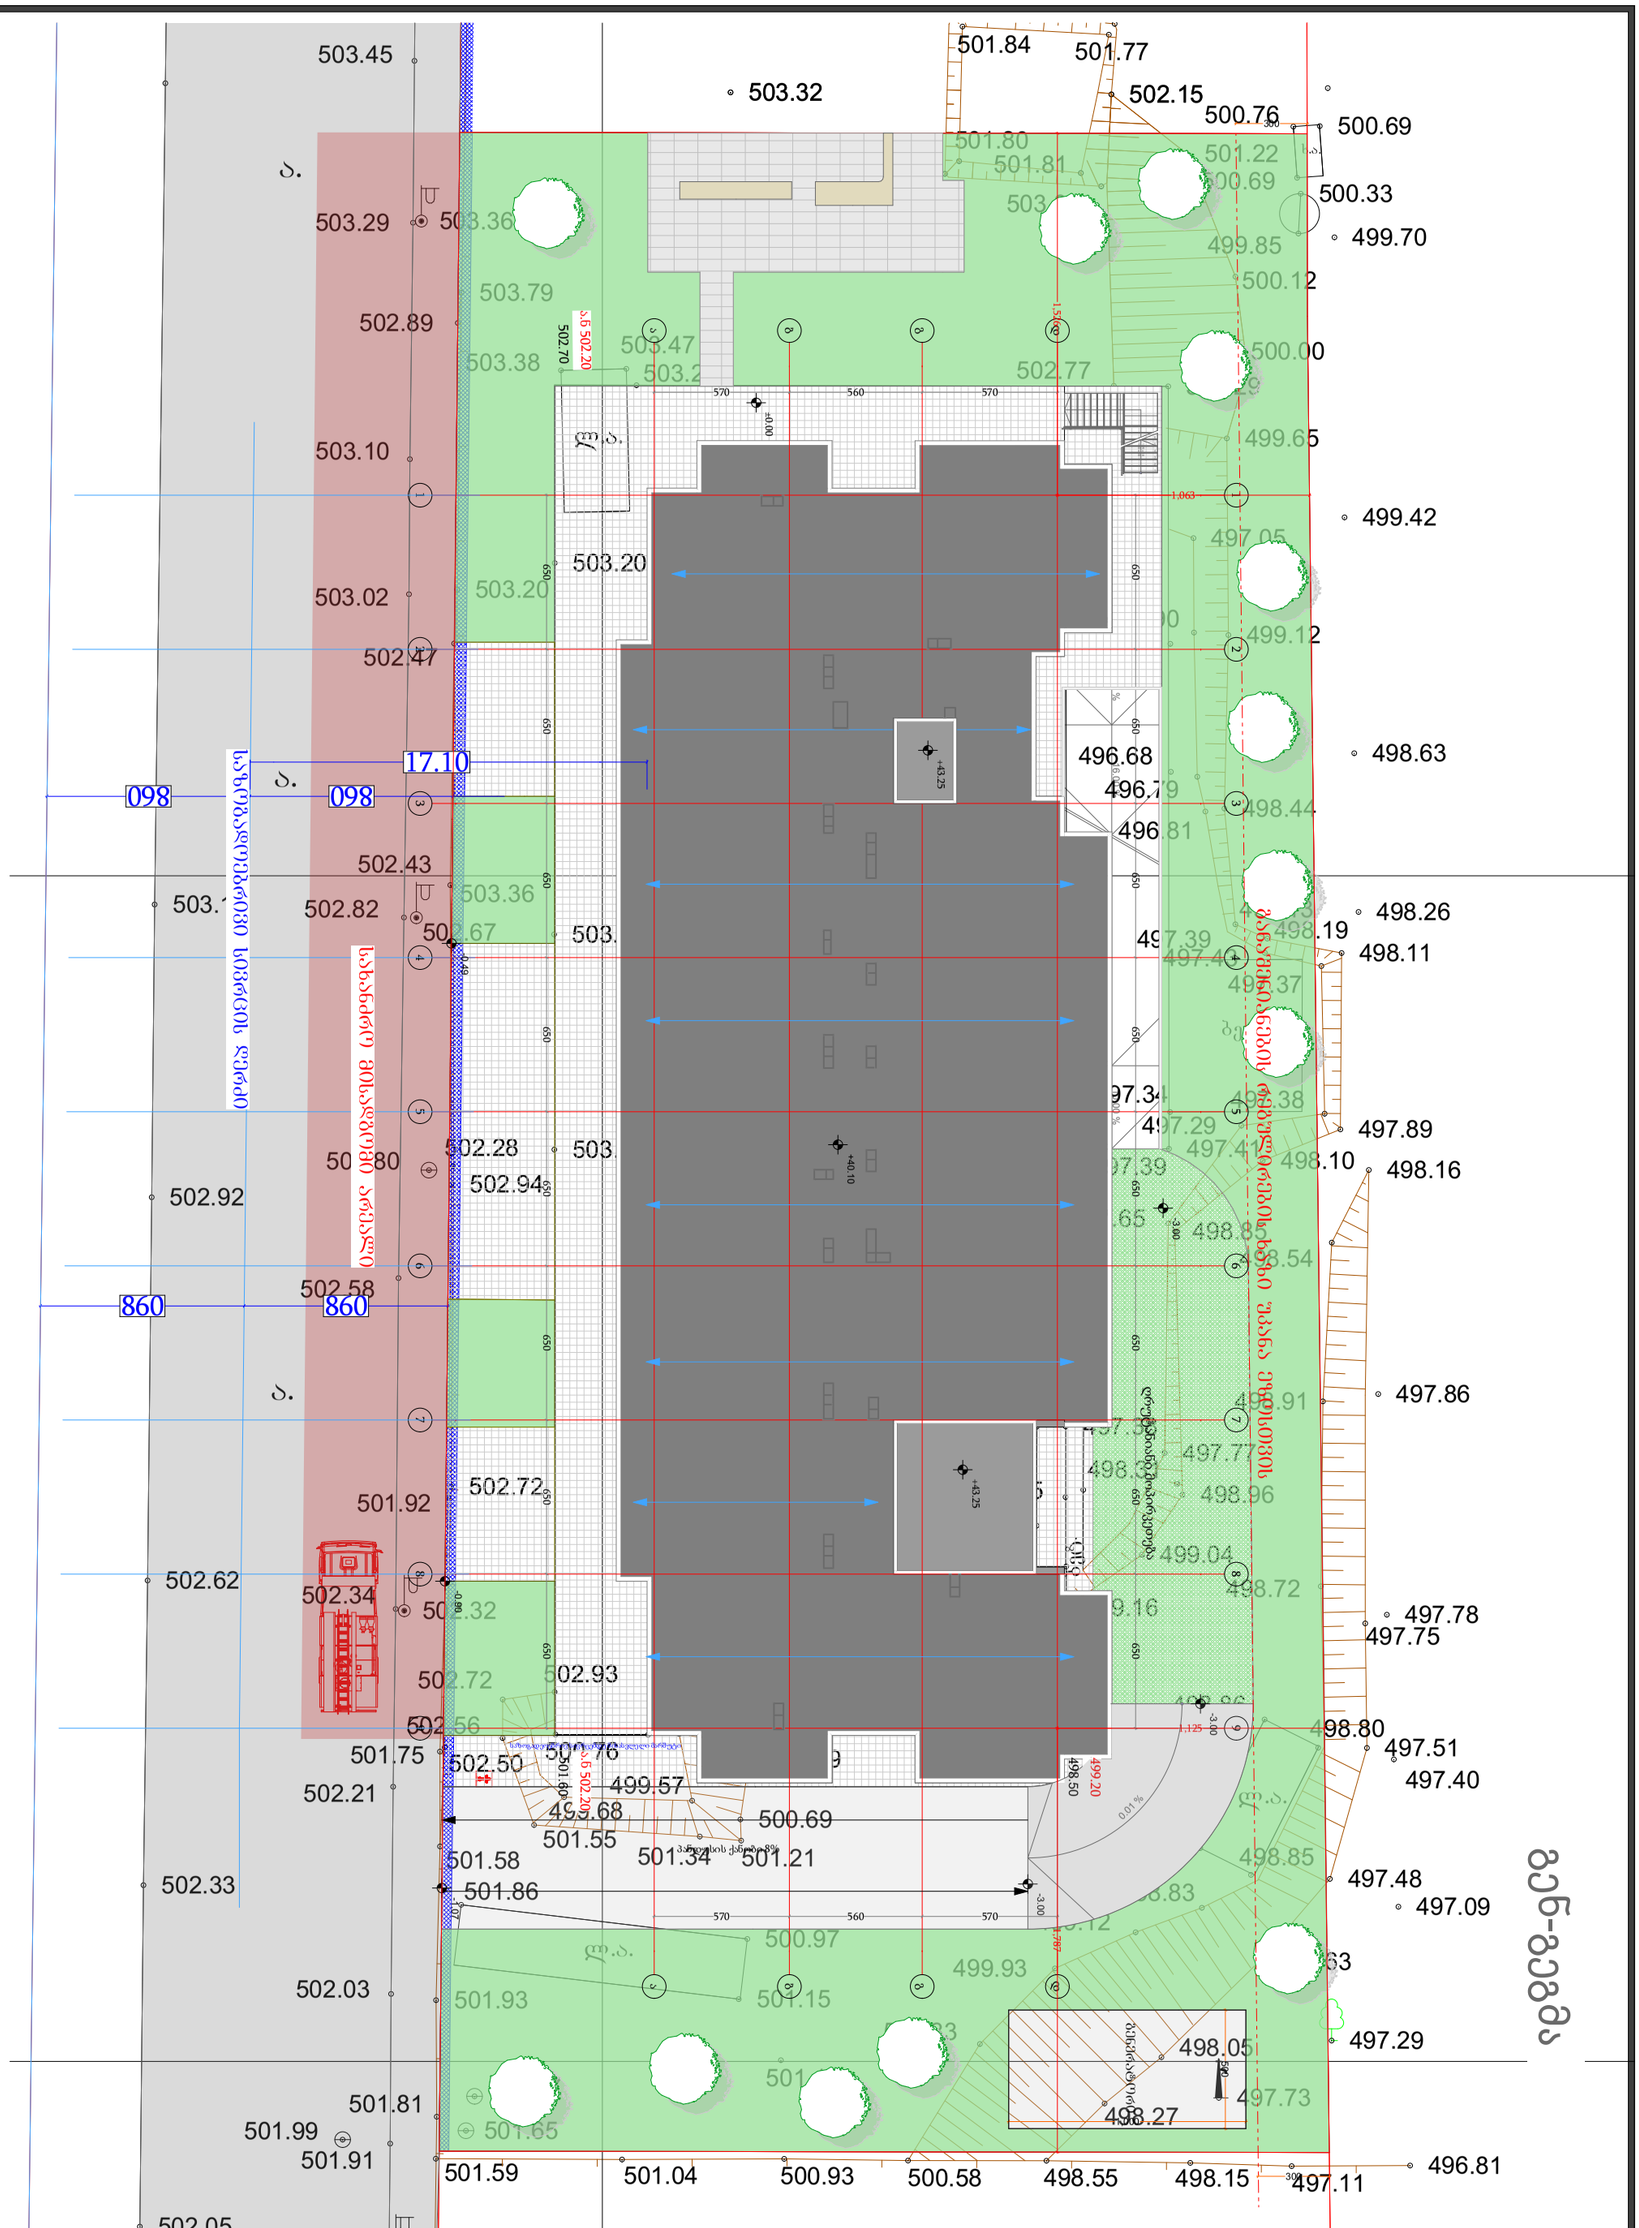
503.45
503.32
501.84
501.77
502.15
500.76
500.69
501.80
501.81
501.22
500.69
500.33
499.70
503.29
503.36
499.85
503.79
500.12
502.89
503.47
503.38
503.2
502.77
500.00
503.10
499.65
499.42
503.20
503.02
502.47
499.12
17.10
098
098
496.68
496.79
498.63
498.44
496.81
502.43
503.36
502.82
502.67
503.
498.26
498.19
498.11
497.39
497.41
497.37
97.34
497.29
497.89
502.28
503.
502.94
502.92
498.10
498.16
498.85
498.54
502.58
860
860
497.86
497.91
497.77
502.72
501.92
498.96
499.04
498.72
502.62
502.34
497.78
497.75
502.93
502.72
498.80
497.51
497.40
501.75
502.50
499.57
502.21
499.68
500.69
501.55
501.34
501.21
501.58
502.33
501.86
498.85
497.48
497.09
500.97
499.93
502.03
501.93
501.15
497.29
498.05
497.73
501.81
501.99
501.65
501.91
501.59
501.04
500.93
500.58
498.55
498.15
497.11
496.81
502.05
ვებ-გვერდ

| | | |

ტოპოგრაფიული გადაღება

მისამართი: ქ. თბილისი, თეიმურაზ I ქუჩა №6

საკ. კოდი: 01.10.06.001.293

ფართობი: 3115 მ²

სარგებლობის ფორმა: კერძო საკუთრება

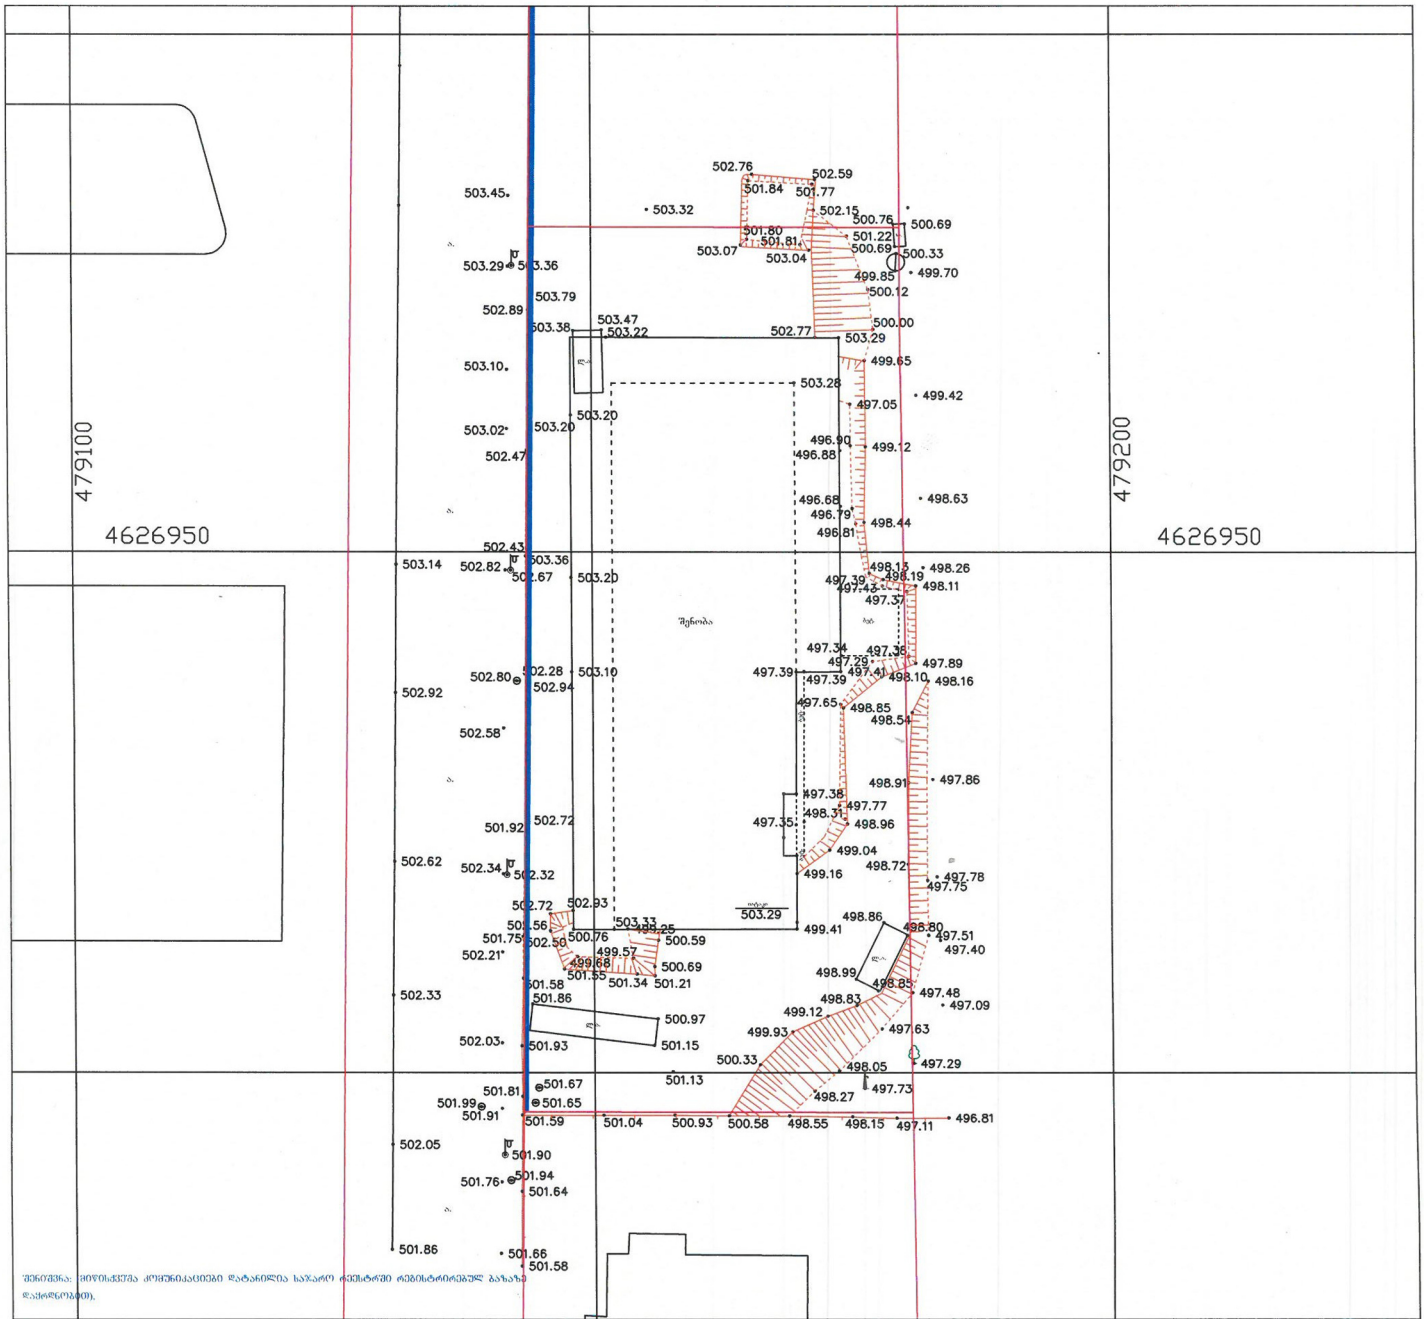

შენიშვნა: მიწისქვეშა კომუნიკაციები დატანილია საპარო რეესტრში რებისტრირებულ ბაზაზე დაყრდნობით).

პირობითი აღნიშვნები					
მიწისქვეშა კომუნიკაციები	ნაკვეთის საზღვარი	ბუჩქი	გგმერ სიმაღლური წერტილი (რს)	რკინის ღობე	
	შენობა	გაზონი	ხეების რიგი	ბორდიური	
კანალიზაცია	სერვიტუტი	სამეთვალყურეო ჭები	ტრანსფორმატორი	ბეტონი	
დენის კაბელი	ფარდული	ძეგლი	რადიო ან ტელე ანძა	კედელი	
გაზის მილი	კიბე	შადრევანი	ლამპიონები	საყრდენი კედელი	
წყალმომარაგება	ფოთლოვანი ხე	ონკანი	ელექტრო ბოძი	ბალიკი	
კავშირგაბმულობა	წიწვოვანი ხე	წყარო ან ჭა	რკინიგზა	გზის კონტური	
	ხეხილის ხე	ბენზინგასამართი სადგური	ნიშნიდუი	ფსიქრე	
	პალმა	მაღალი ძაბვის გადამცემი	მთავარი ნიშნიდუი	წყლის კონტური	

ტოპოგრაფიული ნახაზი მ 1:500 / რელიეფის კვეთა 0.5მ

		მ/მ ელიზბარ ხელაშვილი
კომპ. უზრუნველყოფა		ე. ხელაშვილი
გეოდეზისტი		ე. ხელაშვილი
დამკვეთი		
	თარიღი	12.01.2026