
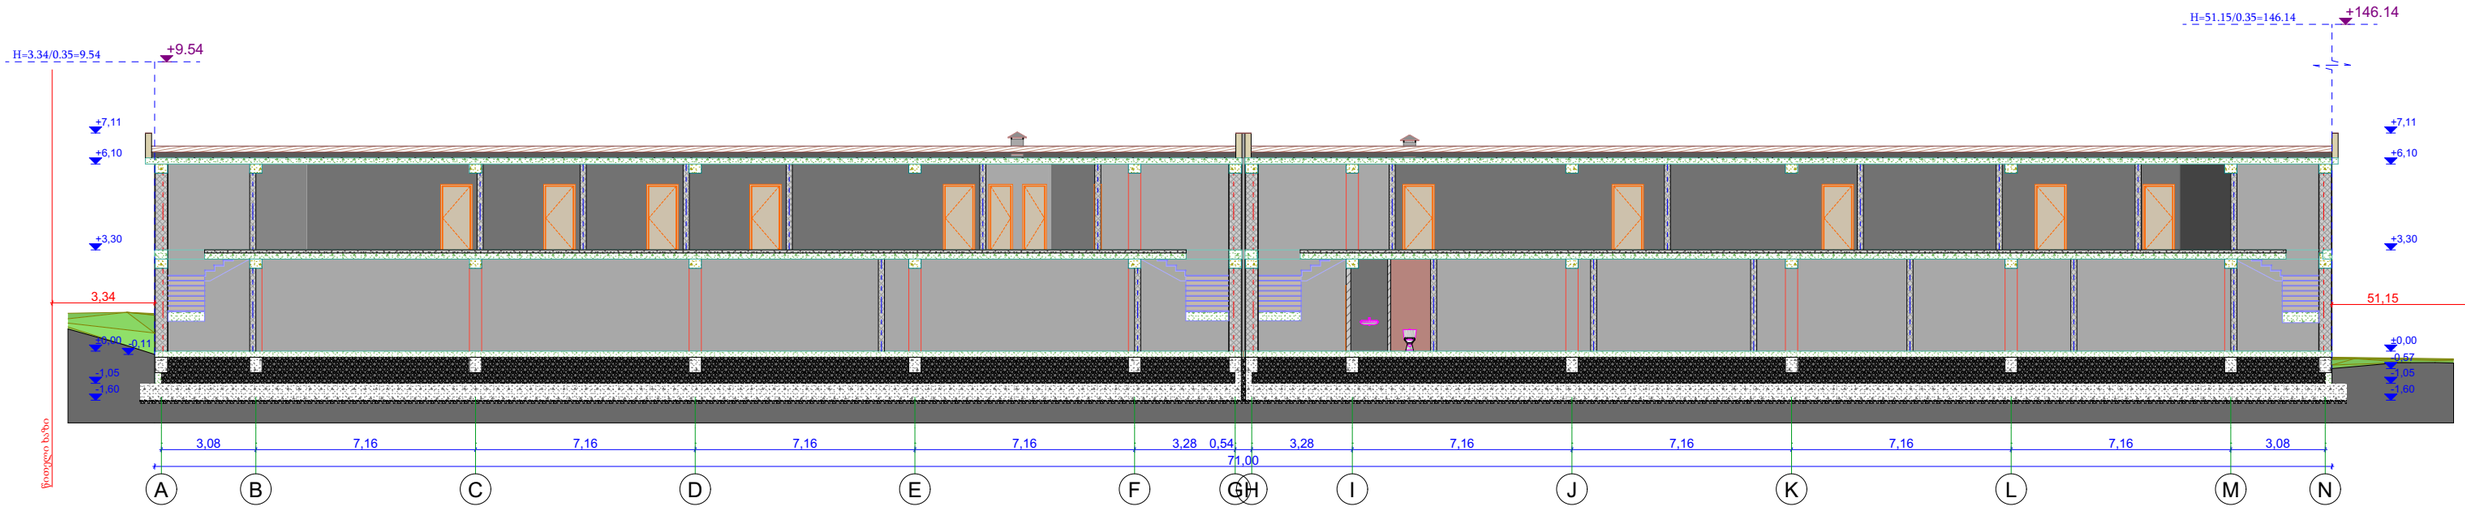


			მისამართი: ქალაქი თბილისი, ქუჩა მაისურაძე #9 საკადასტრო კოდი: 01.19.19.001.004		დაკვეთა
დირექტორი	ნ. სელიმაშვილი			სტადია	შურცელი / რაოდენობა
დამკვეთი	შპს "თბილისი ენერჯი" ს/ნ. 205129617		არქიტექტურული ნაწილი შენობა №1		
არქიტექტორი	ნ. სელიმაშვილი		ა ჭრილი		

საქართველო
ქალაქი თბილისი

ქუჩა მაისურაძე №9 (ს/კ 01.19.19.001.004),
შპს "თიბისი ენერჯის" (ს/ნ: 205129617) საკუთრებაში არსებული 4864კვ.მ. არასასოფლო-სამეურნეო დანიშნულების მიწის ნაკვეთის და მისი მიმდებარე ტერიტორიის ტოპოგრაფიული

გეგმა

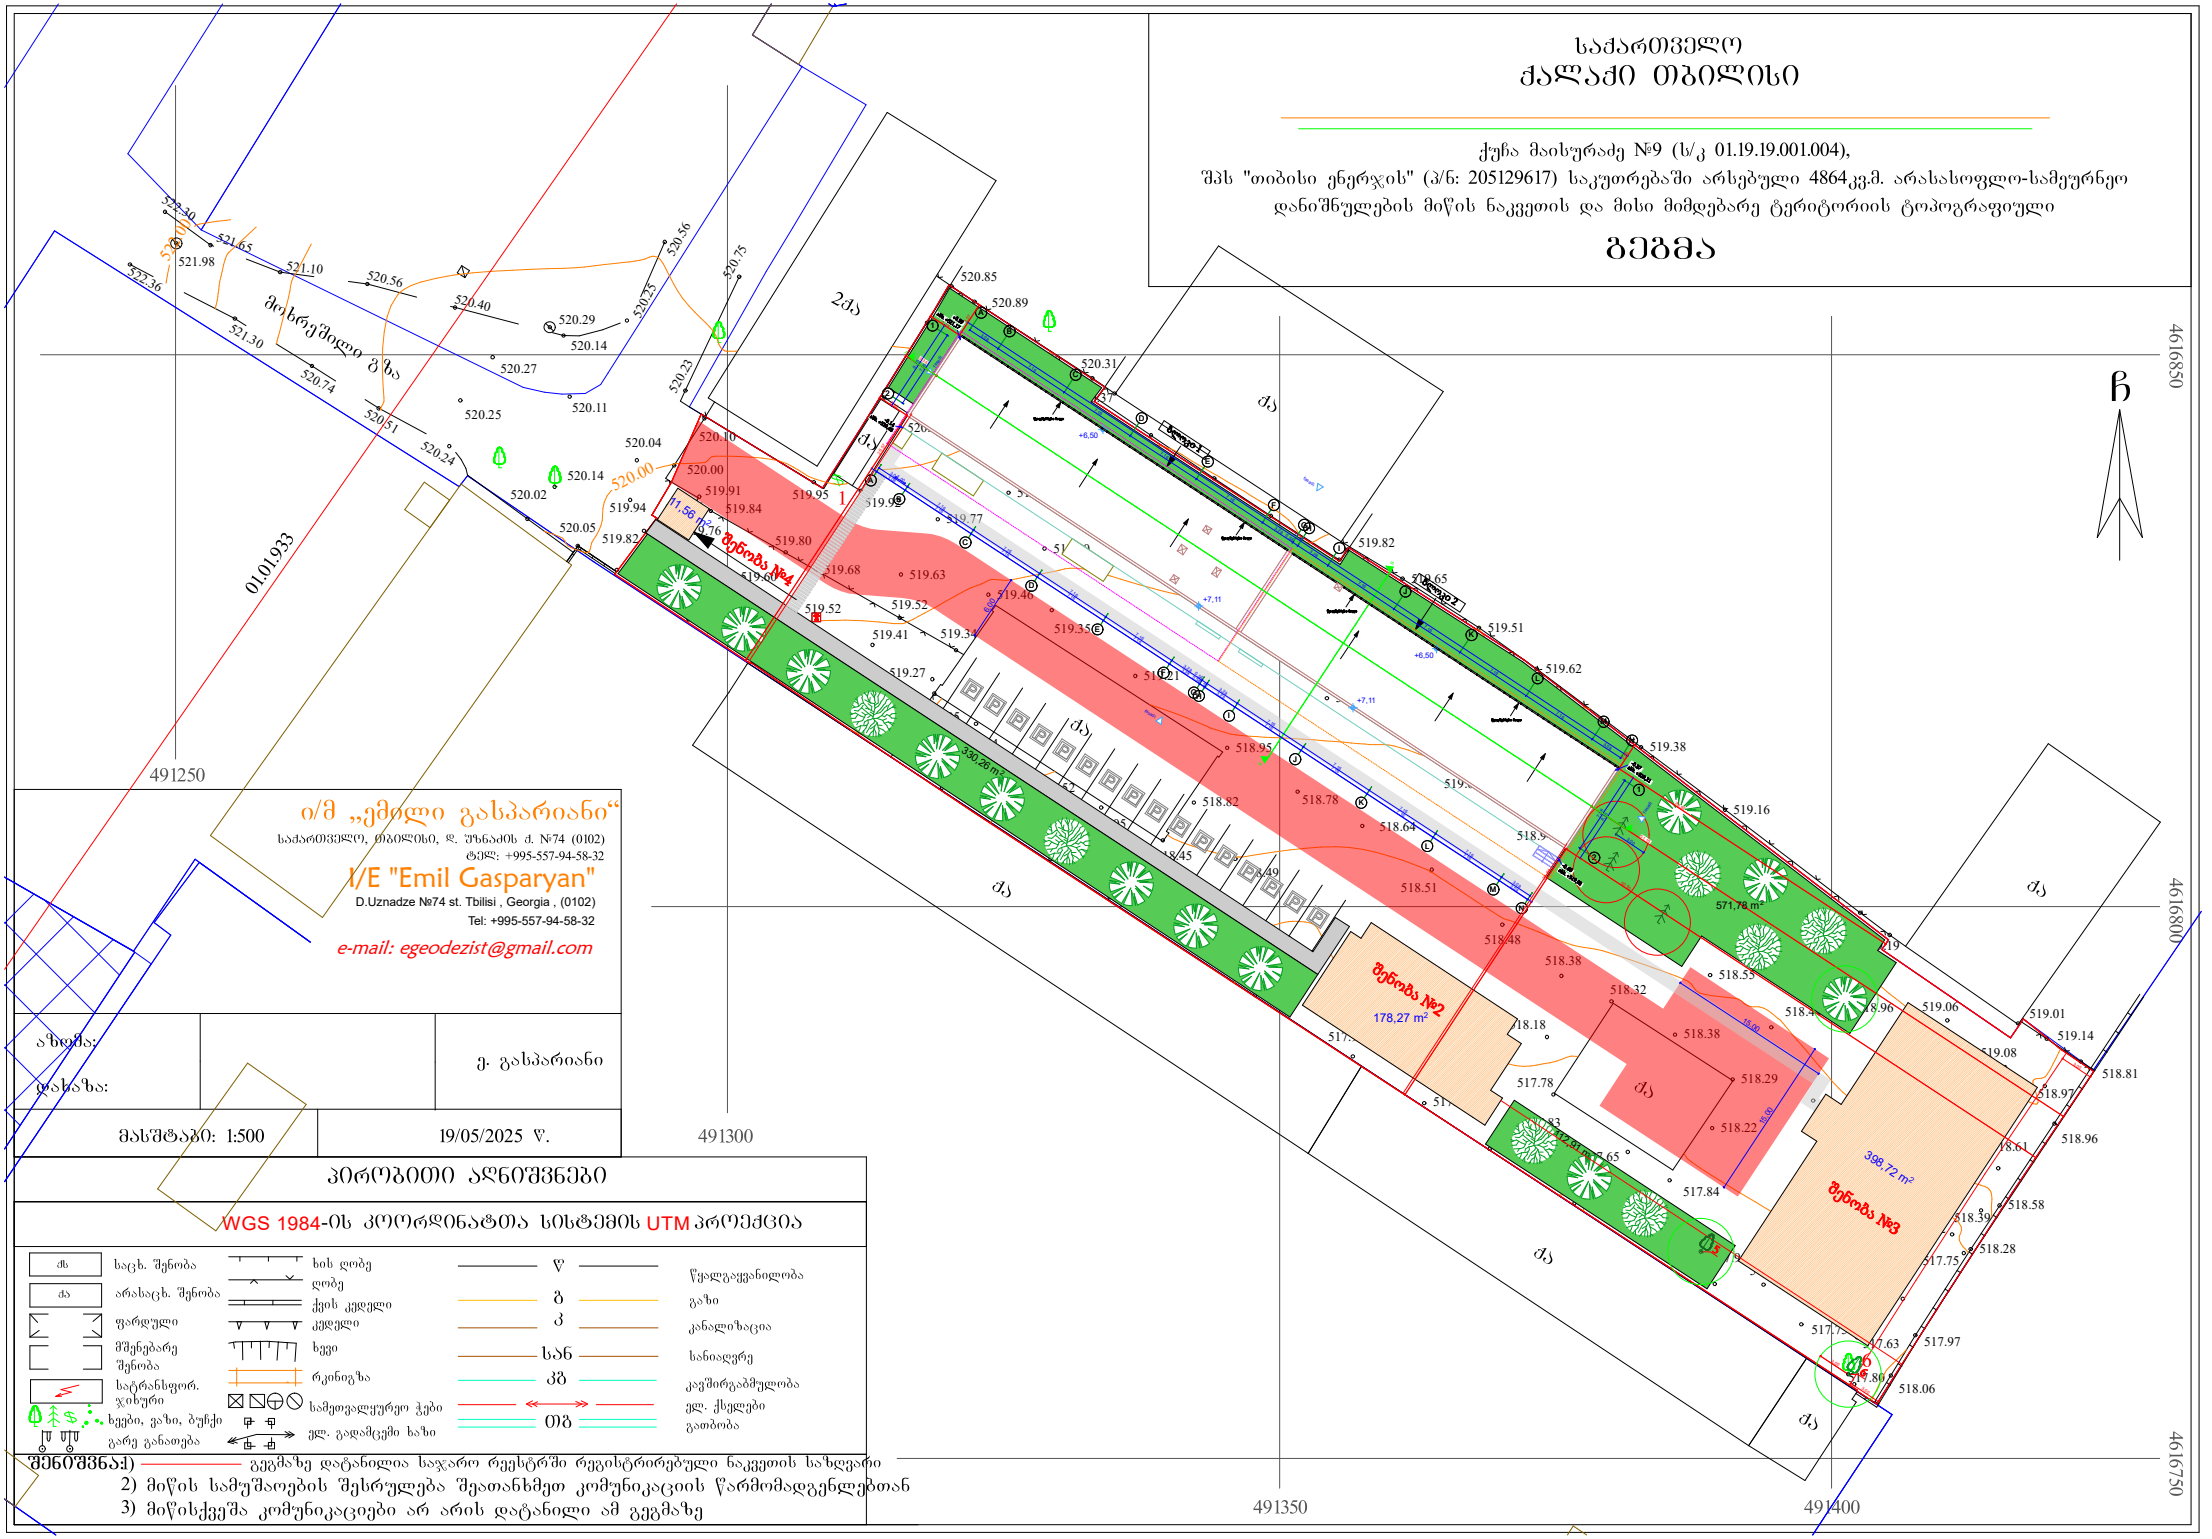

ი/მ „ემილი გასპარიანი“
საქართველო, თბილისი, დ. უზნაძის ქ. №74 (0102)
ტელ: +995-557-94-58-32
I/E "Emil Gasparyan"
D.Uznadze №74 st. Tbilisi , Georgia , (0102)
Tel: +995-557-94-58-32
e-mail: egeodezist@gmail.com

აზომა:		ე. გასპარიანი
შესრულებულია:		
მასშტაბი: 1:500	19/05/2025 წ.	

პირობითი აღნიშვნები

WGS 1984-ის კოორდინატთა სისტემის UTM პროექცია

ძს	საცხ. შენობა	ხის ღობე	წ — წყალგაყვანილობა
ძა	არასაცხ. შენობა	ღობე	გ — გაზი
	ფარდული	ქვის კედელი	კ — კანალიზაცია
	მშენებარე შენობა	კედელი	სან — სანიაღვრე
	საბრანსფორ. ჯიხური	ხეივი	კშ — კავშირგაბმულობა
	ხეები, ვაზი, ბუჩქი	რკინიგზა	ელ. ქსელები
	გარე განათება	სამგზავლეურეო ჭები	გათბობა
		ელ. გადამცემი ხაზი	თბ

შენიშვნა:
1) გეგმაზე დატანილია საჯარო რეესტრში რეგისტრირებული ნაკვეთის საზღვარი
2) მიწის სამუშაოების შესრულება შეათანხმეთ კომუნიკაციის წარმომადგენლებთან
3) მიწისქვეშა კომუნიკაციები არ არის დატანილი ამ გეგმაზე