სკალპერსის სრული ვიტრინა

ქალაქი თბილისი , ისთ ფეისთი



ნახაზის დასახელება
არსებული სიტუაცია

ნახაზის სცენური

ნახაზის მასშტაბი

პროექტის ავტორი
რაჭი ნეფარიძე


პროექტის თანაავტორი

შეასრულა
რაჭი ნეფარიძე

თარიღი
11.06.26


ფასადის ფართი 79.5 მ²

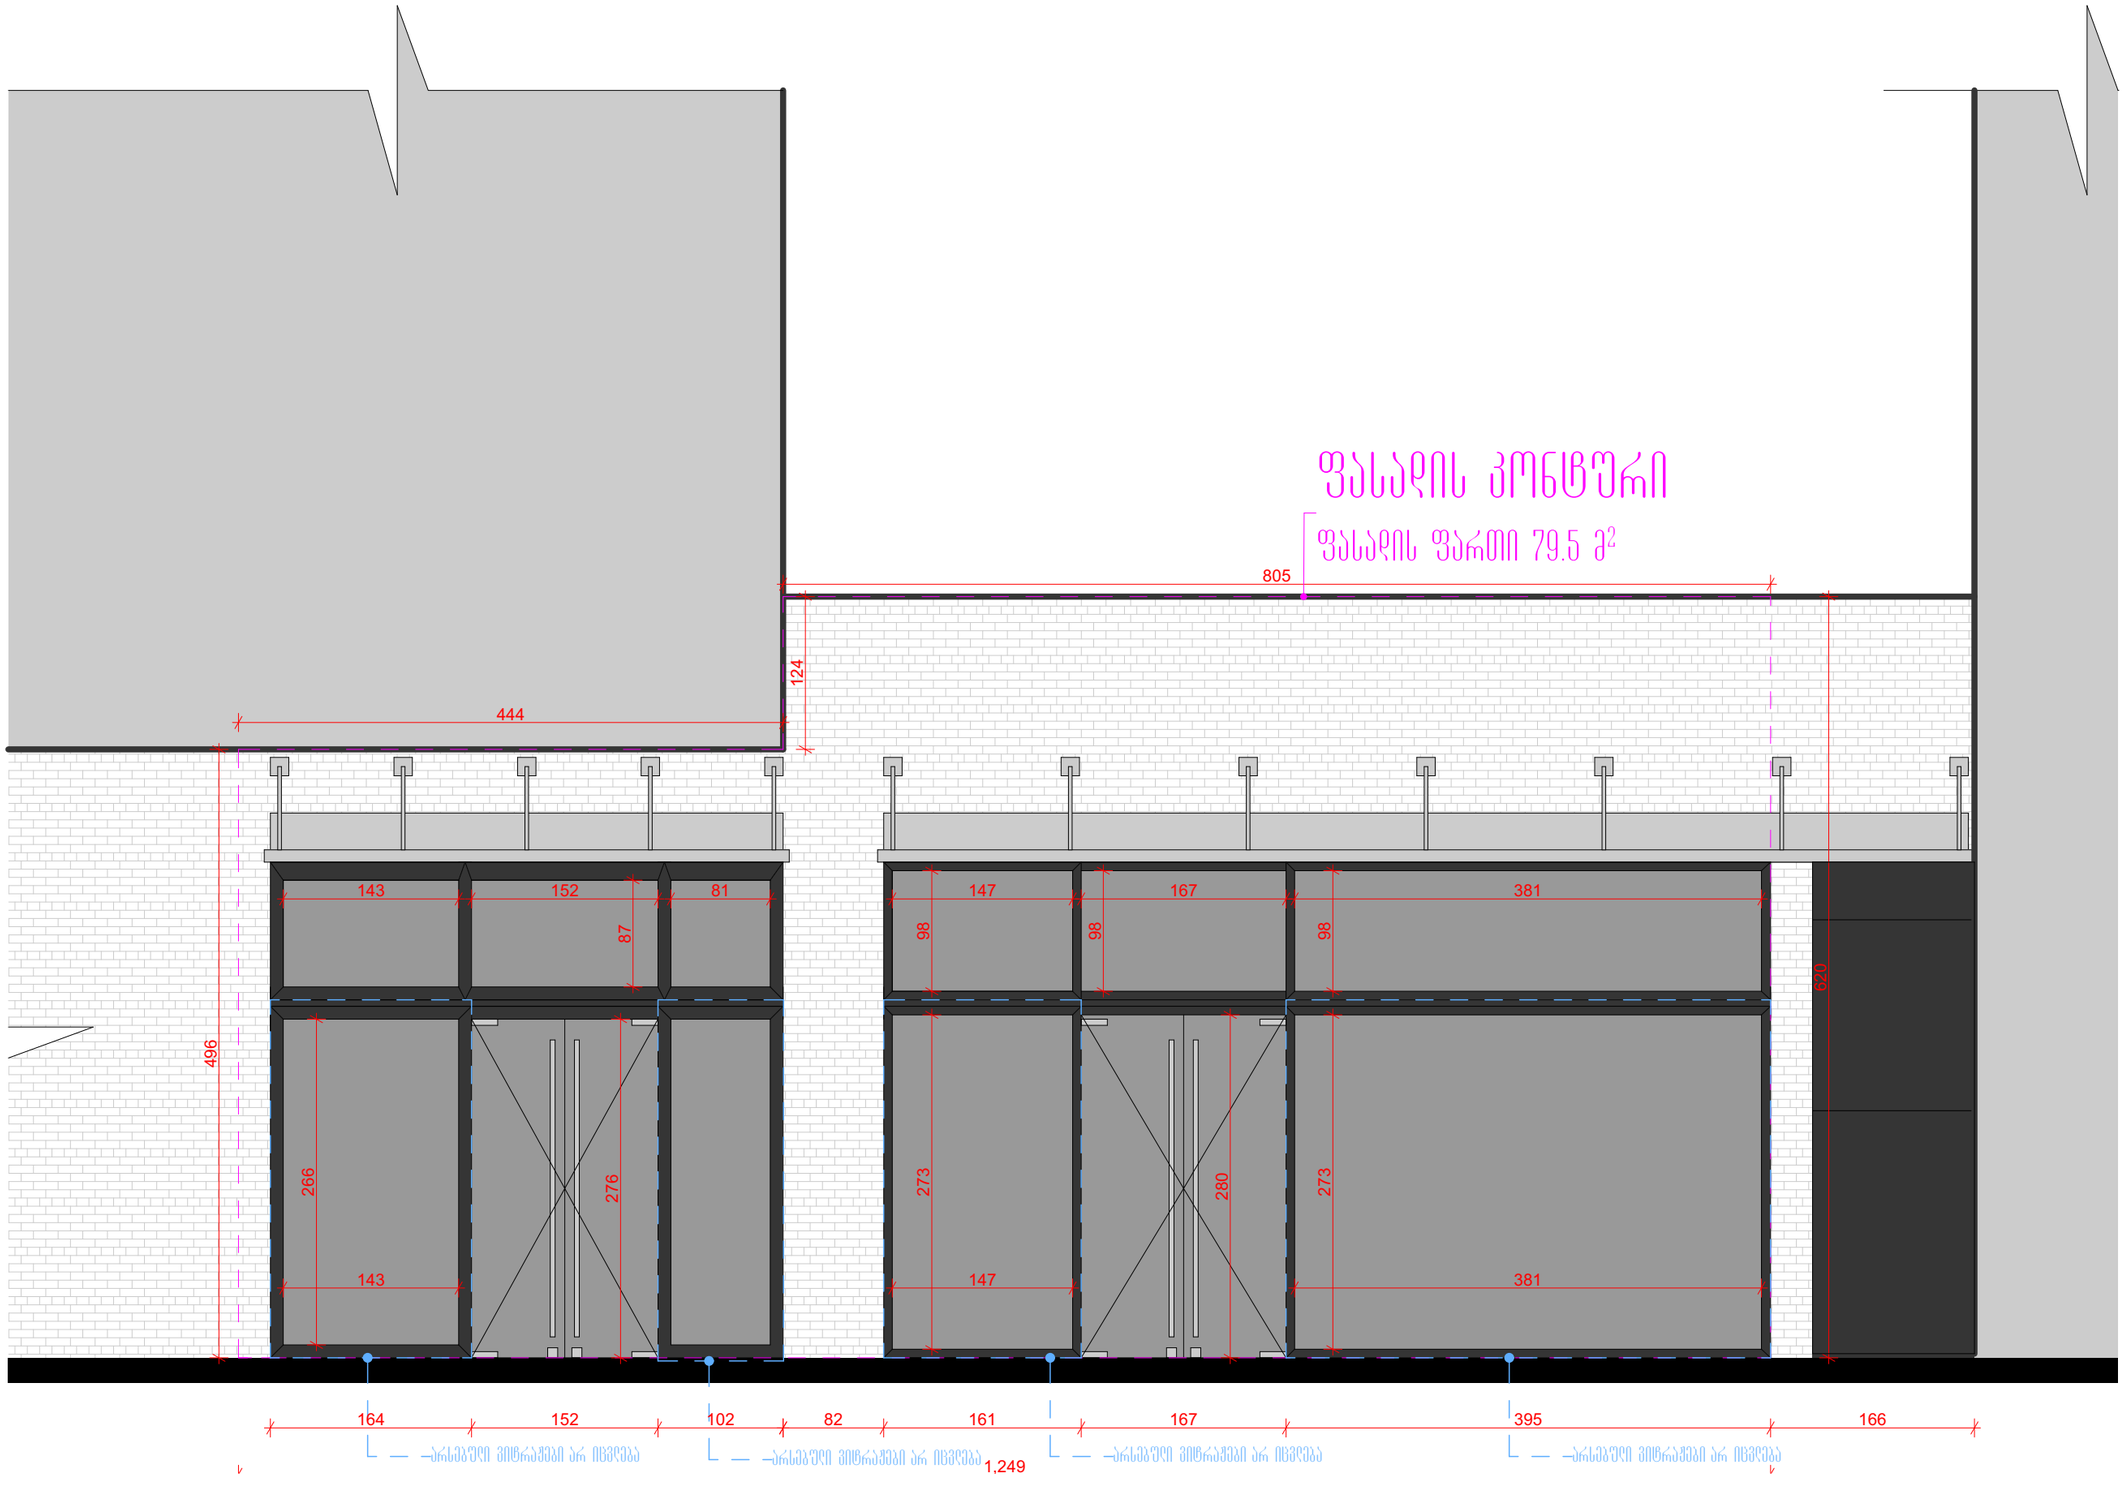

ფასადი ფართი არსებულ კონცეპტში შეადგენს - 79,5 მ²



ნახაზის დასახელება
არსებული ფასადი

ნახაზის სტატუსი
არსებული

ნახაზის მასშტაბი
1:50

პროექტის ავტორი
რატი ნეფარიძე

პროექტის თანაავტორი

შეასრულა
რატი ნეფარიძე

თარიღი
11.06.25