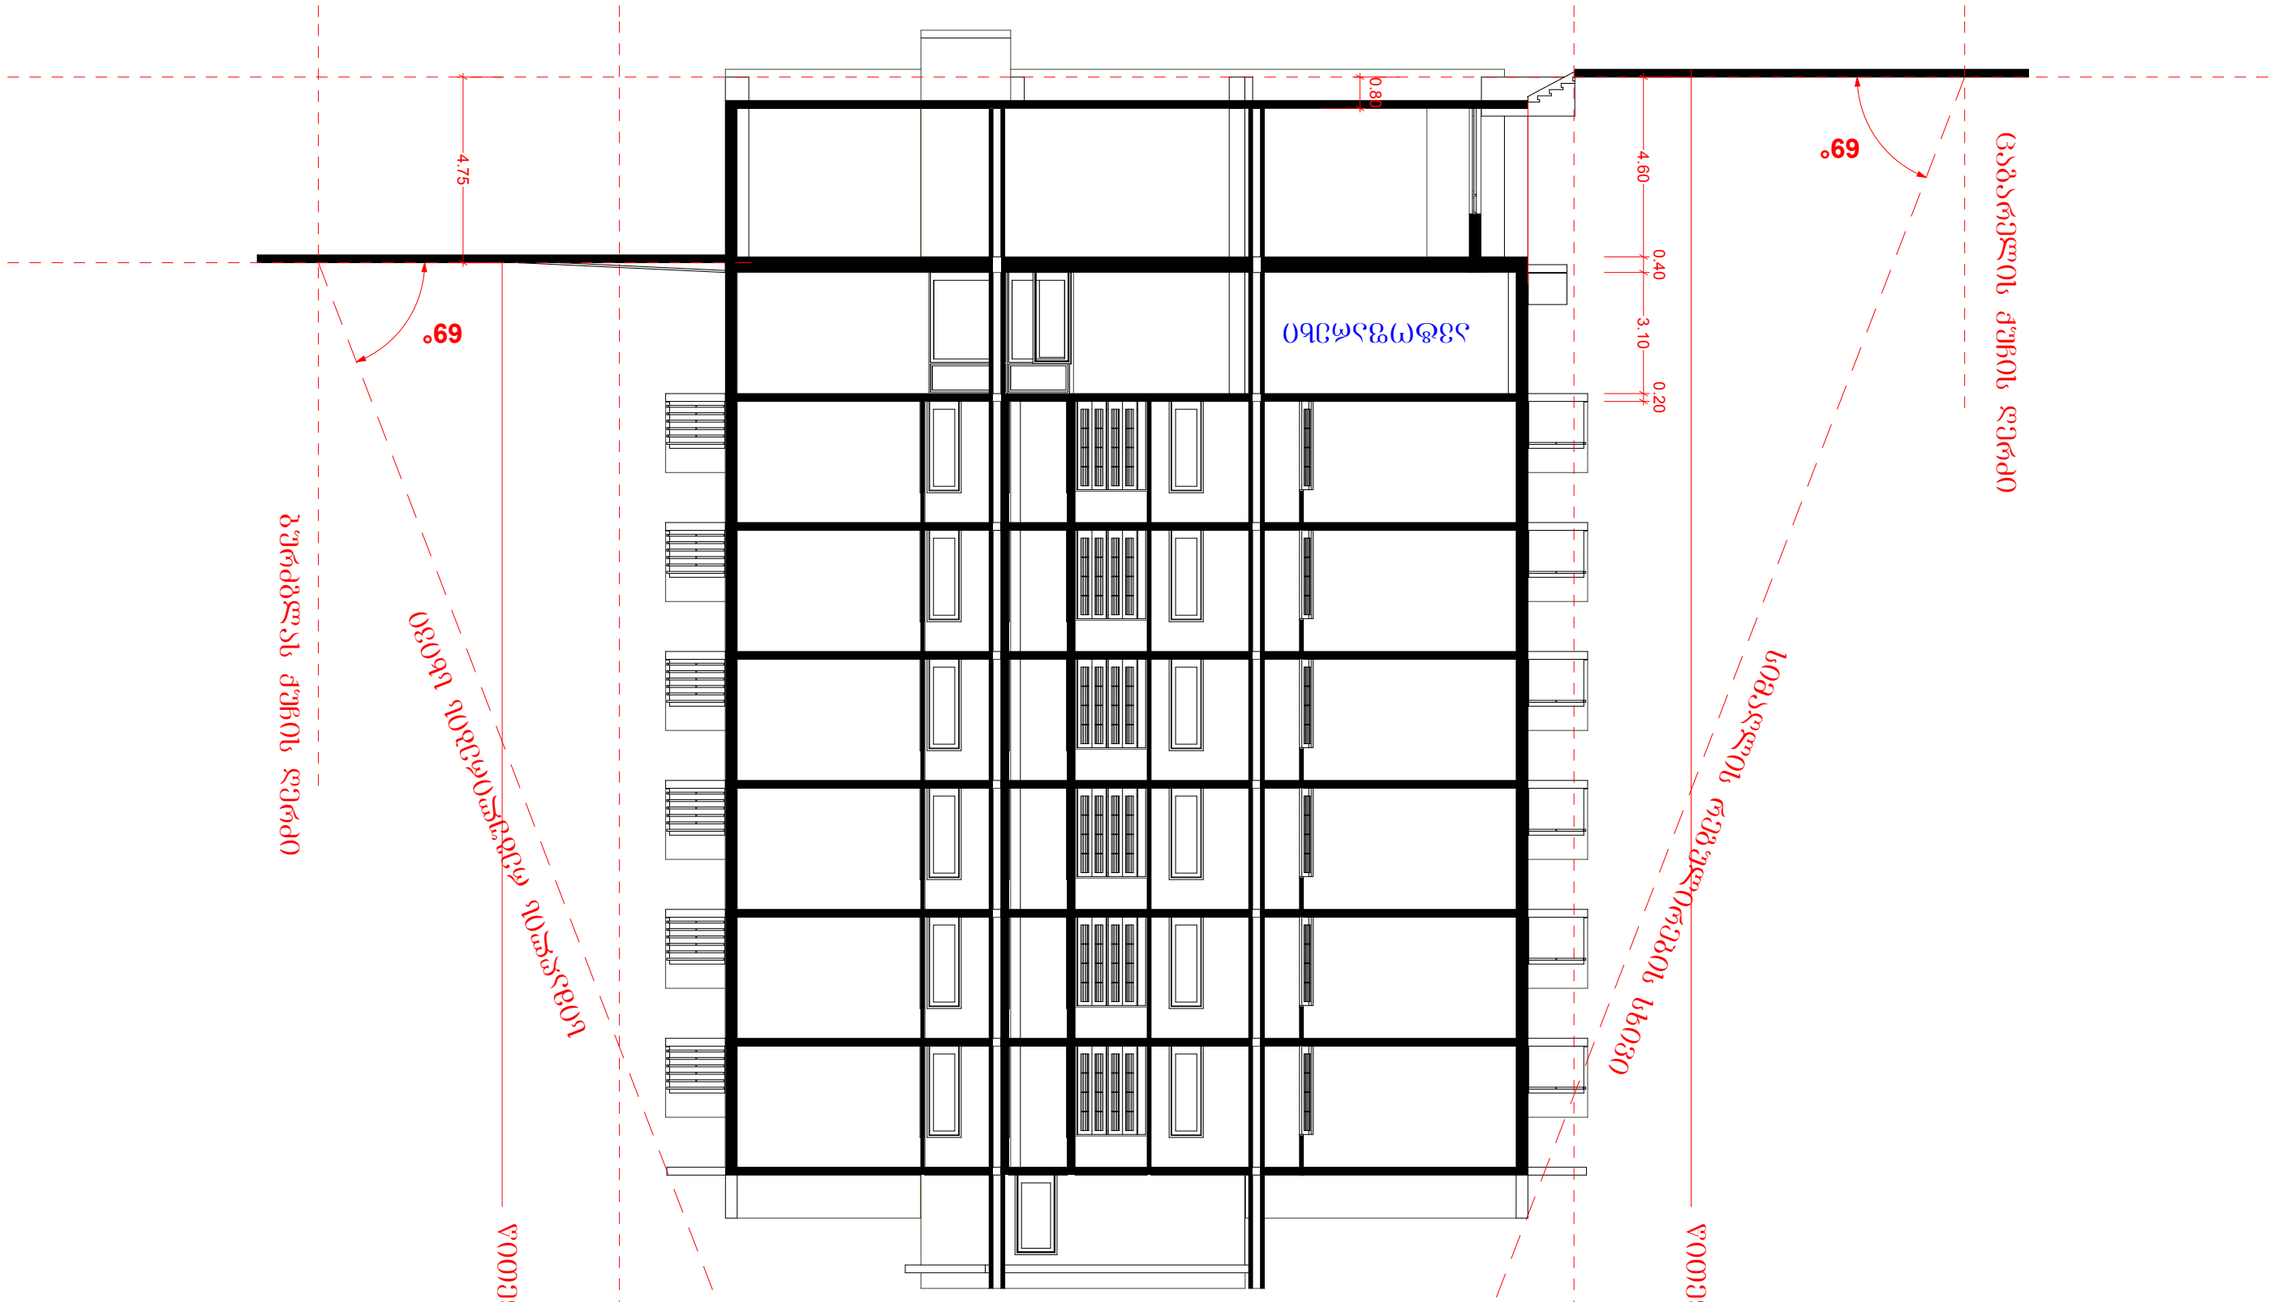

4.60

0.40

3.10

0.20
4.75
0.80

69°

69°

სიმაღლის რეგულირების სხივი
ცაგარელის ქუჩის ღერძი

ბურძგლას ქუჩის ღერძი

სიმაღლის რეგულირების სხივი

წითელი ხაზი

წითელი ხაზი

3 - მეტრიანი
რეგულირების წითელი ხაზი

3 - მეტრიანი
რეგულირების წითელი ხაზი

ავტოფარეხი