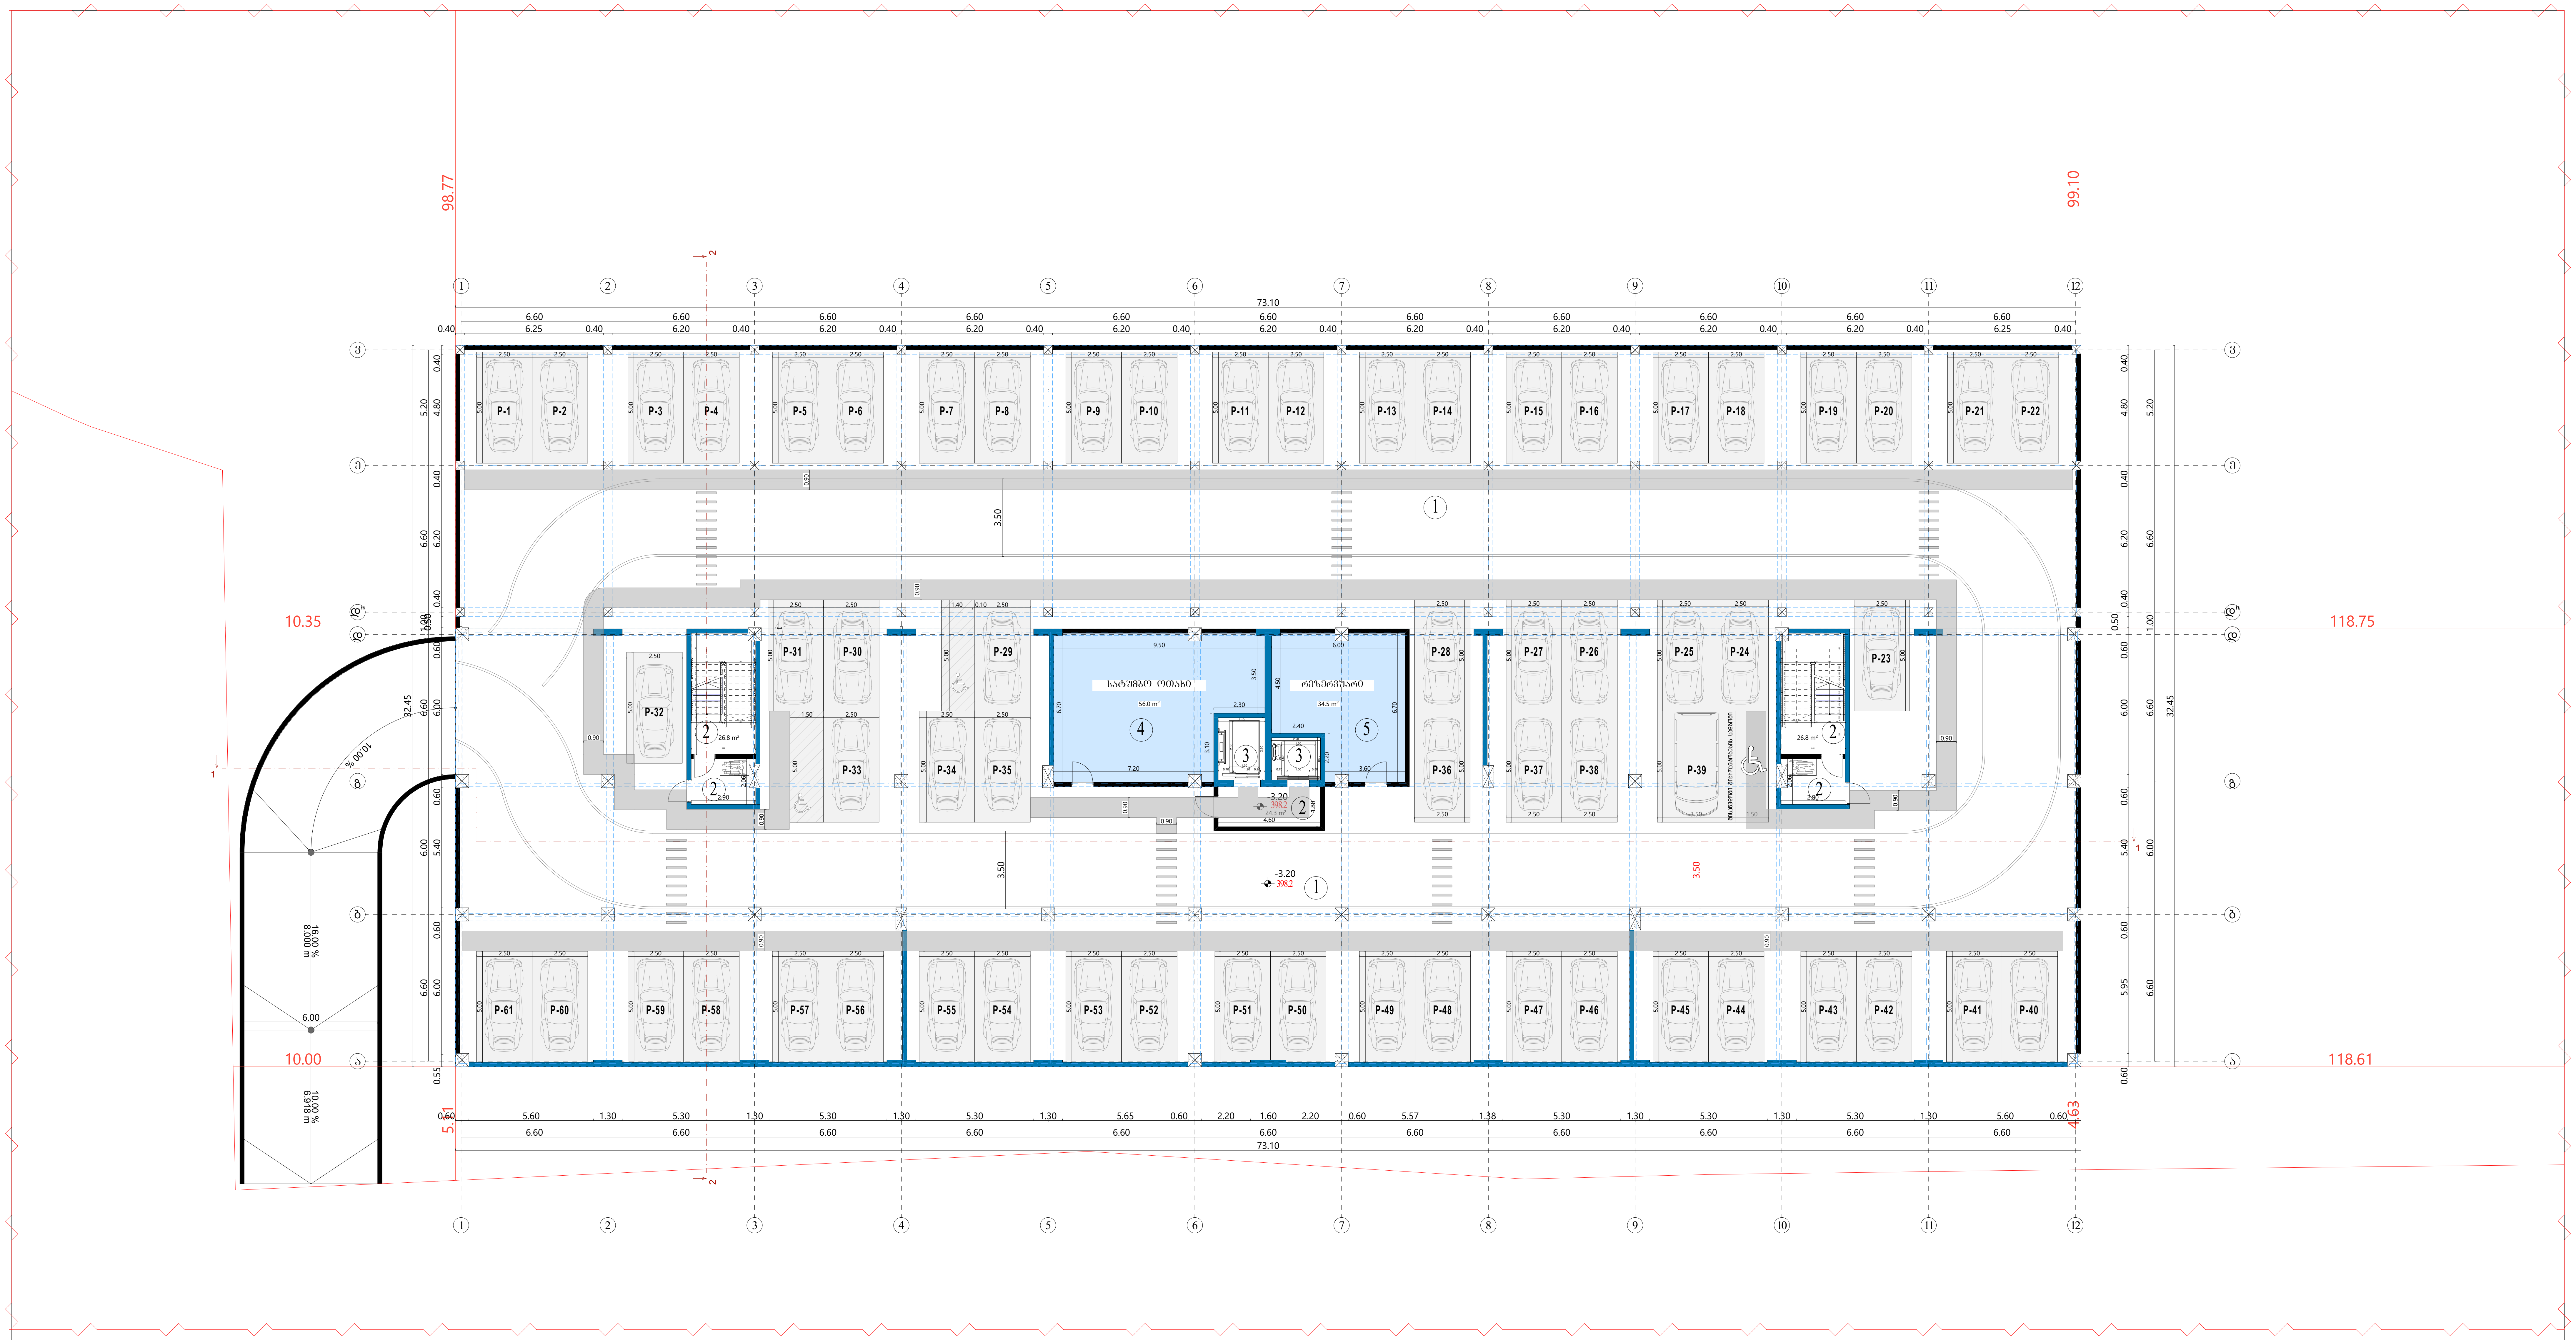

ტექნიკურ-ეკონომიკური პარამეტრები		
	მიწის ნაკვეთის ფართი	28504 მ²
	განაშენიანების ფართი	20303.7 მ²
	საერთო ფართი ავტოსადგომების ფართი საცხოვრებელი ფართი კომერციული ფართი საზაფხულო ფართი დამხმარე ფართი სადარბაზოები და კიბის უჯრედები	15602.5 მ² 2131.7 მ² 9257.3 მ² 1161.8 მ² 1077.3 მ² 106.2 მ² 1868.2 მ²
	კ1-ის საანგარიშო ფართი	1440.1/28504=0.1
	კ2-ის საანგარიშო ფართი	14044.9/28504=0.5
	კ3-ის საანგარიშო ფართი	12755.1/28504=0.4
	შენობის კონსტრუქციული სიმაღლე	37.9 მ

გეგმა -3.20 ნიშნულზე

ავტოსადგომები - 2228.8 მ²

სადარბაზოებისა და კიბის უჯრედის ფართი - 77.9 მ²

ექსპლიკაცია

1. ავტოსადგომი
2. სადარბაზო და კიბის უჯრედი
3. ლიფტი
4. სატუმბო ოთახი
5. რეზერვუარი

მრავალბინიანი საცხოვრებელი სახლი **A4**		
ნახაზის დასახელება		მასშტაბი
		მ. 1/100
შპს "ჯეი 5"		მისამართი ქ. თბილისი, უნივერსიტეტის ქუჩა
თანამდებობა	გვარი	ხელმოწერა
პრ. კოორდინატორი	დ. ბუჩუკური	
არქიტექტორი	ნ. ირემაშვილი	
კონსტრუქტორი	ბ. ბარბაქაძე	
სტადია	თარიღი	ფურცელი №
პროექტი	20.05.2024	

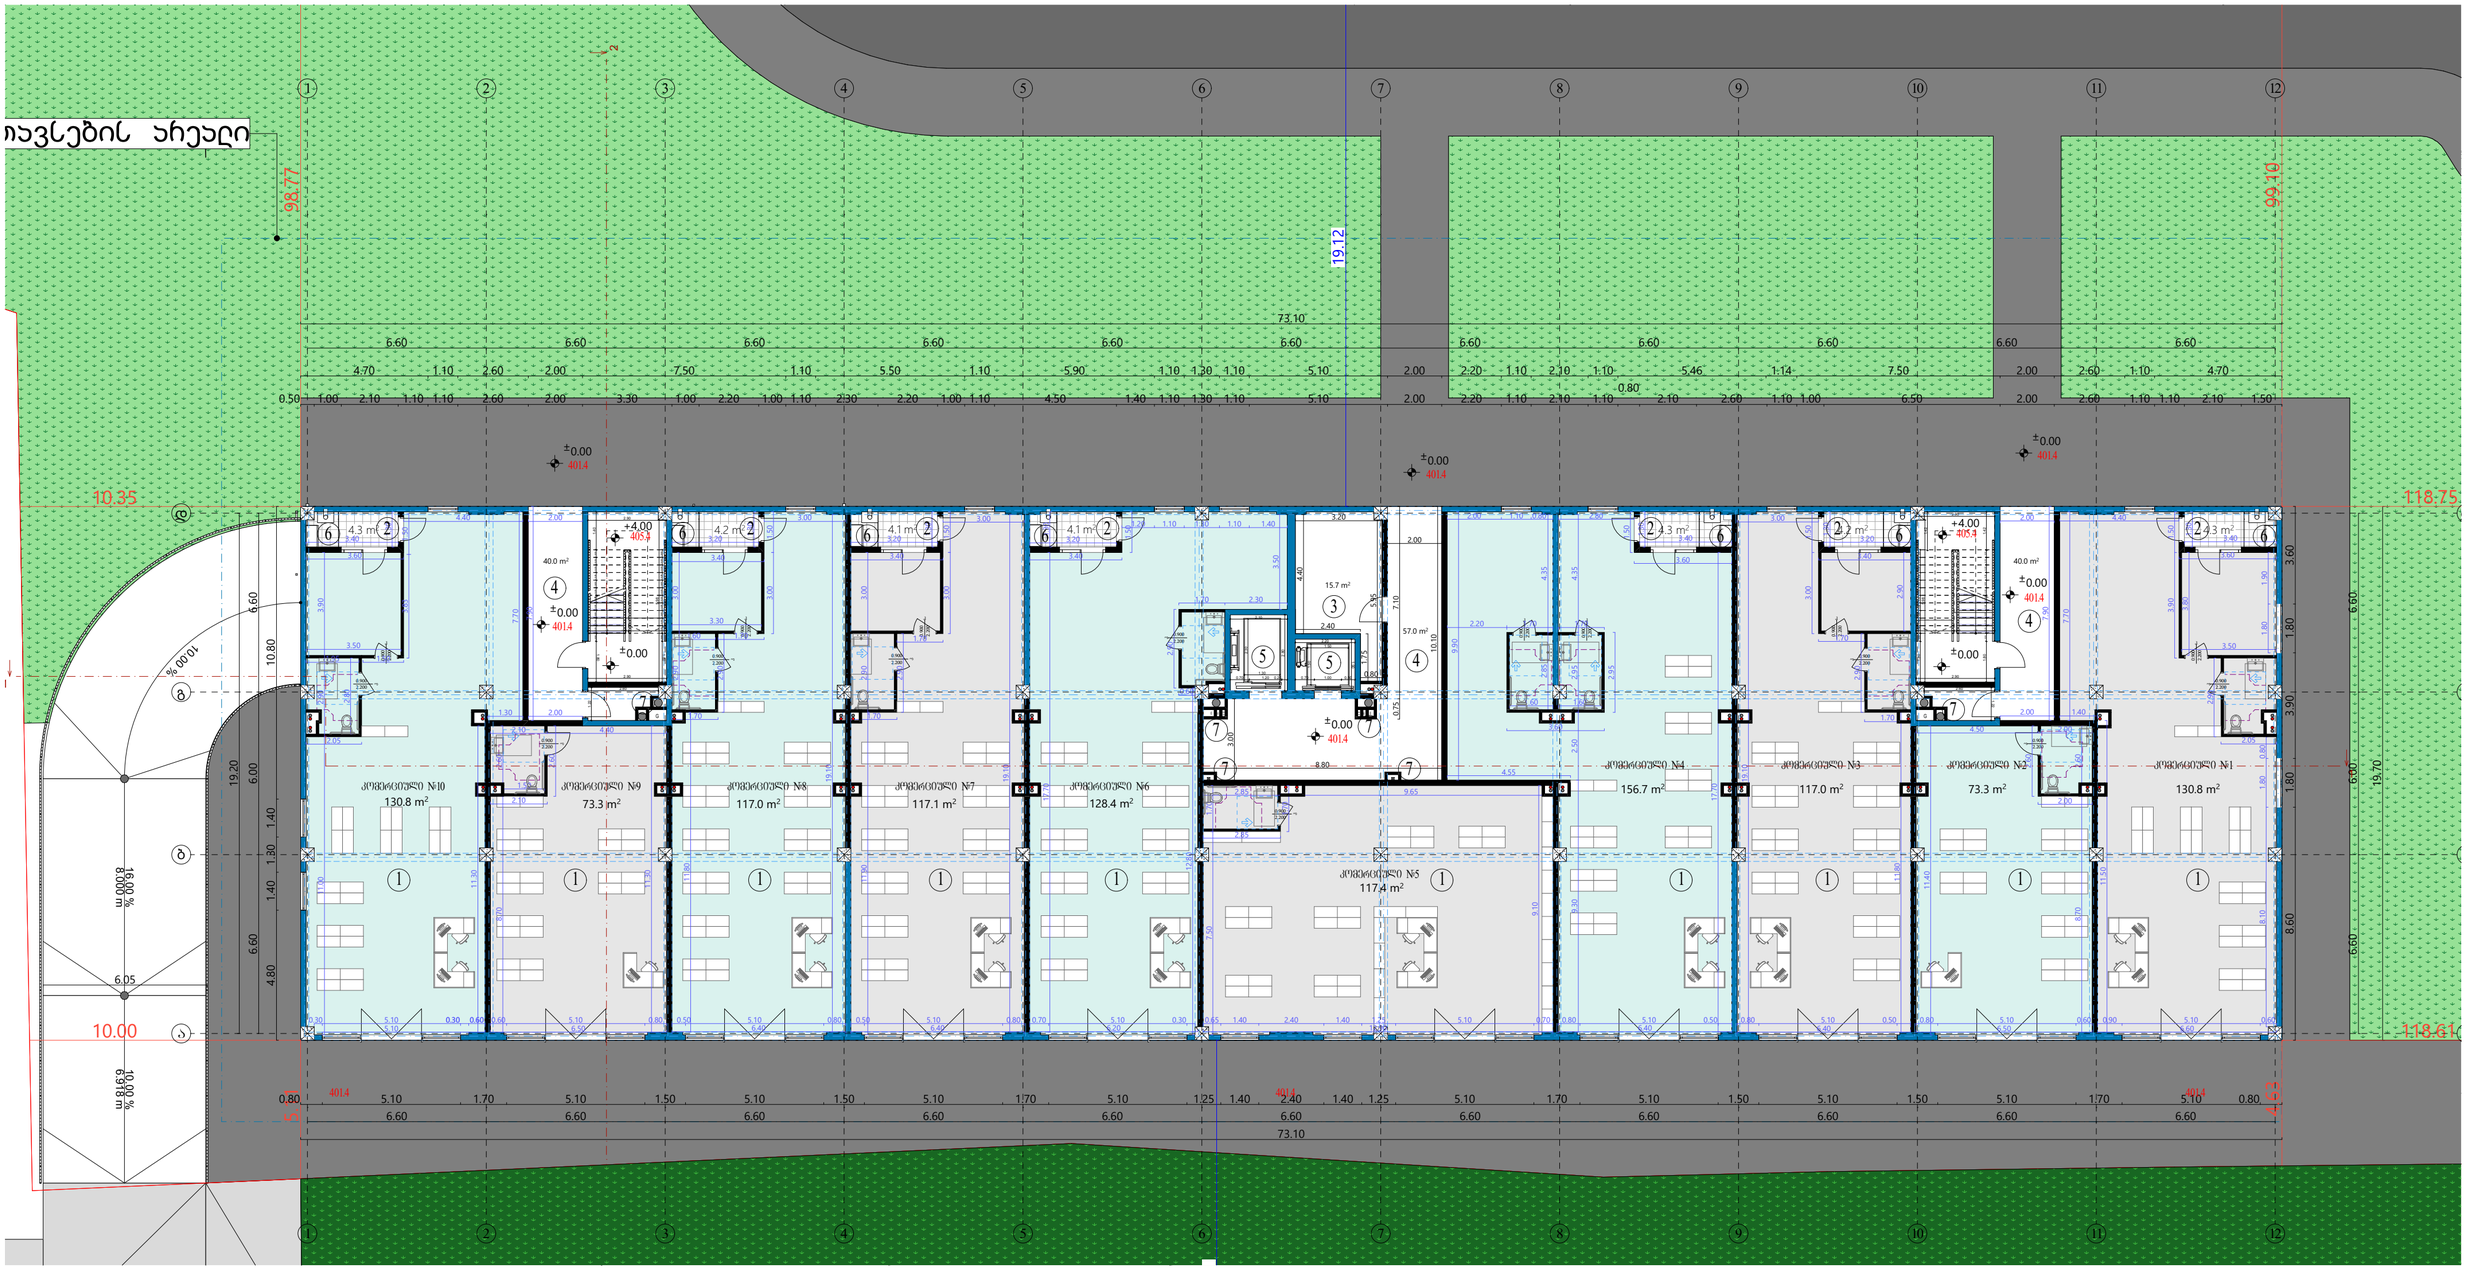

ტექნიკურ-ეკონომიკური პარამეტრები

მიწის ნაკვეთის ფართი	28504 მ²
განაშენიანების ფართი	20303.7 მ²
საერთო ფართი	15602.5 მ²
ავტოსადგომების ფართი	2131.7 მ²
საცხოვრებელი ფართი	9257.3 მ²
კომერციული ფართი	1161.8 მ²
საზაფხულო ფართი	1077.3 მ²
დამხმარე ფართი	106.2 მ²
სადარბაზოები და კიბის უჯრედები	1868.2 მ²
კ1-ის საანგარიშო ფართი	1440.1/28504=0.1
კ2-ის საანგარიშო ფართი	14044.9/28504=0.5
კ3-ის საანგარიშო ფართი	12755.1/28504=0.4
შენობის კონსტრუქციული სიმაღლე	37.9 მ

გეგმა 0.00 ნიშნულზე

კ2 საანგარიშო ფართი - 1392.0 მ²

კომერციული ფართი - 1161.8 მ²
საზაფხულო ფართი - 29.5 მ²
დამხმარე ფართი - 15.7 მ²
სადარბაზოებისა და კიბის უჯრედის ფართი - 137 მ²

ექსპლიკაცია

1. კომერციული ფართი
2. აივანი
3. დამხმარე ფართი
4. სადარბაზო და კიბის უჯრედი
5. ლიფტი
6. საძვაბე
7. საინჟინრო კომუნიკაციის შახტა

მრავალბინიანი საცხოვრებელი სახლი **A4**

ნახაზის დასახელება		მასშტაბი
		მ. 1/100
შპს "ჯეი 5"		მისამართი
		ქ. თბილისი, უნივერსიტეტის ქუჩა
თანამდებობა	გვარი	ხელმოწერა
პრ. კოორდინატორი	დ. ბუზუკური	
არქიტექტორი	ნ. ირემაშვილი	
კონსტრუქტორი	ბ. ბარბაქაძე	
სტადია	თარიღი	წერცელი №
პროექტი	20.05.2024	



ზქნიკურ-ეკონომიკური პარამეტრები

მიწის ნაკვეთის ფართი	28504 მ²
განაშენიანების ფართი	20303.7 მ²
საერთო ფართი	15602.5 მ²
ავტოსადგომების ფართი	2131.7 მ²
საცხოვრებელი ფართი	9257.3 მ²
კომერციული ფართი	1161.8 მ²
საზაფხულო ფართი	1077.3 მ²
დამხმარე ფართი	106.2 მ²
სადარბაზოები და კიბის უჯრედები	1868.2 მ²
კ1-ის საანგარიშო ფართი	1440.1/28504=0.1
კ2-ის საანგარიშო ფართი	14044.9/28504=0.5
კ3-ის საანგარიშო ფართი	12755.1/28504=0.4
შენობის კონსტრუქციული სიმაღლე	37.9 მ

გეგმა +4.0 ნიშნულზე

კ2 საანგარიშო ფართი - 1409.3 მ²

საცხოვრებელი ფართი - 1032.9 მ²
საზაფხულო ფართი - 116.4 მ²
სადარბაზოებისა და კიბის უჯრედის ფართი - 183.7 მ²

ექსპლიკაცია

1. საცხოვრებელი ფართი
2. აივანი
3. სადარბაზო და კიბის უჯრედი
4. ლიფტი
5. საძვაბე
6. ტამბური
7. საინჟინრო კომუნიკაციის შახტა

მრავალბინიანი საცხოვრებელი სახლი **A4**

ნახაზის დასახელება		მასშტაბი
		მ. 1/100
შპს "ჯეი 5"		მისამართი
		ქ. თბილისი, უნივერსიტეტის ქუჩა
თანამდებობა	გვარი	ხელმოწერა
პრ. კოორდინატორი	დ. ბუნიაშვილი	
არქიტექტორი	ნ. ირემაშვილი	
კონსტრუქტორი	ბ. ბარბაქაძე	
სტადია	თარიღი	შეკვეთის №
პროექტი	20.05.2024	



ტექნიკურ-ეკონომიკური პარამეტრები

მიწის ნაკვეთის ფართი	28504 მ²
განაშენიანების ფართი	20303.7 მ²
საერთო ფართი	15602.5 მ²
ავტოსადგომების ფართი	2131.7 მ²
საცხოვრებელი ფართი	9257.3 მ²
კომერციული ფართი	1161.8 მ²
საზაფხულო ფართი	1077.3 მ²
დამხმარე ფართი	106.2 მ²
სადარბაზოები და კიბის უჯრედები	1868.2 მ²
კ1-ის საანგარიშო ფართი	1440.1/28504=0.1
კ2-ის საანგარიშო ფართი	14044.9/28504=0.5
კ3-ის საანგარიშო ფართი	12755.1/28504=0.4
შენობის კონსტრუქციული სიმაღლე	37.9 მ

გეგმა +7.1 ნიშნულზე

კ2 საანგარიშო ფართი - 1409.3 მ²

საცხოვრებელი ფართი - 1030.9 მ²
საზაფხულო ფართი - 116.4 მ²
სადარბაზოებისა და კიბის უჯრედის ფართი - 183.7 მ²

ექსპლიკაცია

1. საცხოვრებელი ფართი
2. აივანი
3. სადარბაზო და კიბის უჯრედი
4. ლიფტი
5. საქვაბე
6. ტამბური
7. საინჟინრო კომუნიკაციის შახტა

მრავალბინიანი საცხოვრებელი სახლი **A4**		
ნახაზის დასახელება		მასშტაბი
		მ. 1/100
შპს "ჯეი 5"		მისამართი ქ. თბილისი, უნივერსიტეტის ქუჩა
თანამდებობა	გვარი	ხელმოწერა
პრ. კოორდინატორი	დ. ბუჩუკური	
არქიტექტორი	ნ. ირემაშვილი	
კონსტრუქტორი	ბ. ბარბაქაძე	
სტადია	თარიღი	ფურცელი №
პროექტი	20.05.2024	

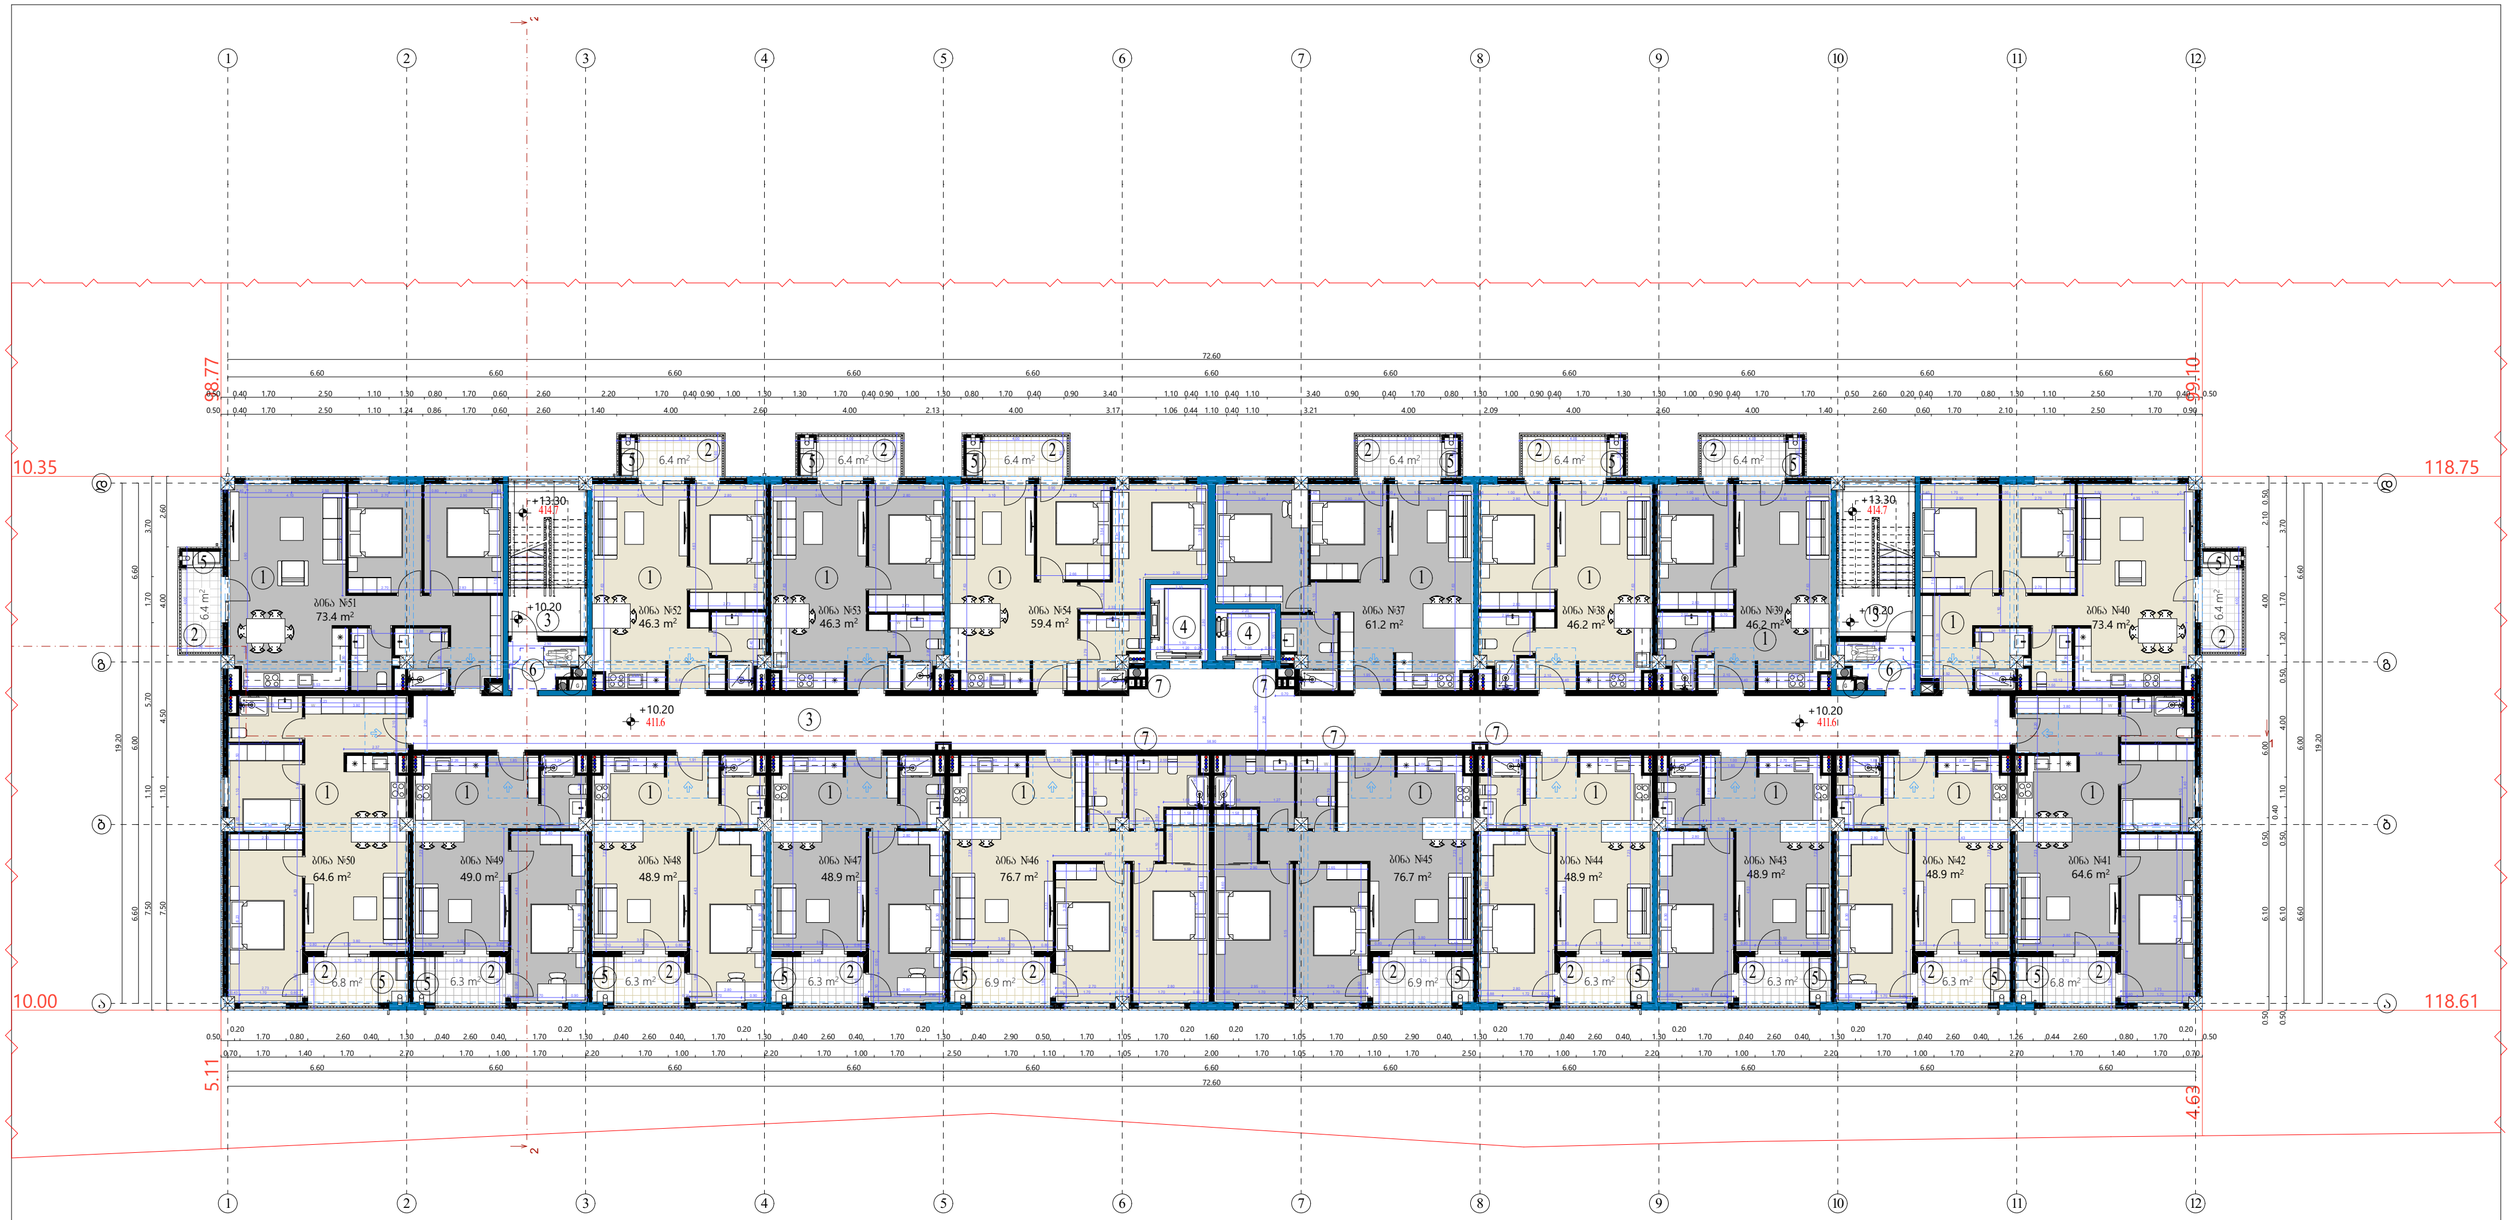

ფუნქციურ-ეკონომიკური პარამეტრები	
მიწის ნაკვეთის ფართი	28504 მ²
განაშენიანების ფართი	20303.7 მ²
საერთო ფართი	15602.5 მ²
ავტოსადგომების ფართი	2131.7 მ²
საცხოვრებელი ფართი	9257.3 მ²
კომერციული ფართი	1161.8 მ²
საზაფხულო ფართი	1077.3 მ²
დამხმარე ფართი	106.2 მ²
სადარბაზოები და კიბის უჯრედები	1868.2 მ²
კ1-ის საანგარიშო ფართი	1440.1/28504=0.1
კ2-ის საანგარიშო ფართი	14044.9/28504=0.5
კ3-ის საანგარიშო ფართი	12755.1/28504=0.4
შენობის კონსტრუქციული სიმაღლე	37.9 მ

გეგმა +10.2 ნიშნულზე

კ2 საანგარიშო ფართი - 1409.3 მ²

საცხოვრებელი ფართი - 1028.5 მ²
საზაფხულო ფართი - 116.4 მ²
სადარბაზოებისა და კიბის უჯრედის ფართი - 183.7 მ²

ექსპლიკაცია

1. საცხოვრებელი ფართი
2. აივანი
3. სადარბაზო და კიბის უჯრედი
4. ლიფტი
5. საძვაბე
6. ტამბური
7. საინჟინრო კომუნიკაციის შახტა

მრავალბინიანი საცხოვრებელი სახლი **A4**

ნახაზის დასახელება		მასშტაბი
		მ. 1/100
შპს "ჯეი 5"		მისამართი
		ქ. თბილისი, უნივერსიტეტის ქუჩა
თანამდებობა	გვარი	ხელმოწერა
არ. კოორდინატორი	დ. ბუნჯუკური	
არქიტექტორი	ნ. ირემაშვილი	
კონსტრუქტორი	ბ. ბარბაძაძე	
სტადია	თარიღი	შეკვეთის №
პროექტი	20.05.2024	



ტექნიკურ-ეკონომიკური პარამეტრები

მიწის ნაკვეთის ფართი	28504 მ²
განაშენიანების ფართი	20303.7 მ²
საერთო ფართი	15602.5 მ²
ავტოსადგომების ფართი	2131.7 მ²
საცხოვრებელი ფართი	9257.3 მ²
კომერციული ფართი	1161.8 მ²
საზაფხულო ფართი	1077.3 მ²
დამხმარე ფართი	106.2 მ²
სადარბაზოები და კიბის უჯრედები	1868.2 მ²
კ1-ის საანგარიშო ფართი	1440.1/28504=0.1
კ2-ის საანგარიშო ფართი	14044.9/28504=0.5
კ3-ის საანგარიშო ფართი	12755.1/28504=0.4
შენობის კონსტრუქციული სიმაღლე	37.9 მ

გეგმა +13.3 ნიშნულზე

კ2 საანგარიშო ფართი - 1409.3 მ²

საცხოვრებელი ფართი - 1027.2 მ²
საზაფხულო ფართი - 116.4 მ²
სადარბაზოებისა და კიბის უჯრედის ფართი - 183.7 მ²

ექსპლიკაცია

1. საცხოვრებელი ფართი
2. აივანი
3. სადარბაზო და კიბის უჯრედი
4. ლიფტი
5. საქვაბე
6. ტამბური
7. საინჟინრო კომუნიკაციის შახტა

მრავალბინიანი საცხოვრებელი სახლი **A4**		
ნახაზის დასახელება		მასშტაბი
		მ. 1/100
შპს "ჯეი 5"		მისამართი ქ. თბილისი, უნივერსიტეტის ქუჩა
თანამდებობა	გვარი	ხელმოწერა
პრ. კოორდინატორი	დ. ბუჩუკური	
არქიტექტორი	ნ. ირემაშვილი	
კონსტრუქტორი	ბ. ბარბაქაძე	
სტადია	თარიღი	ფურცელი №
პროექტი	20.05.2024	

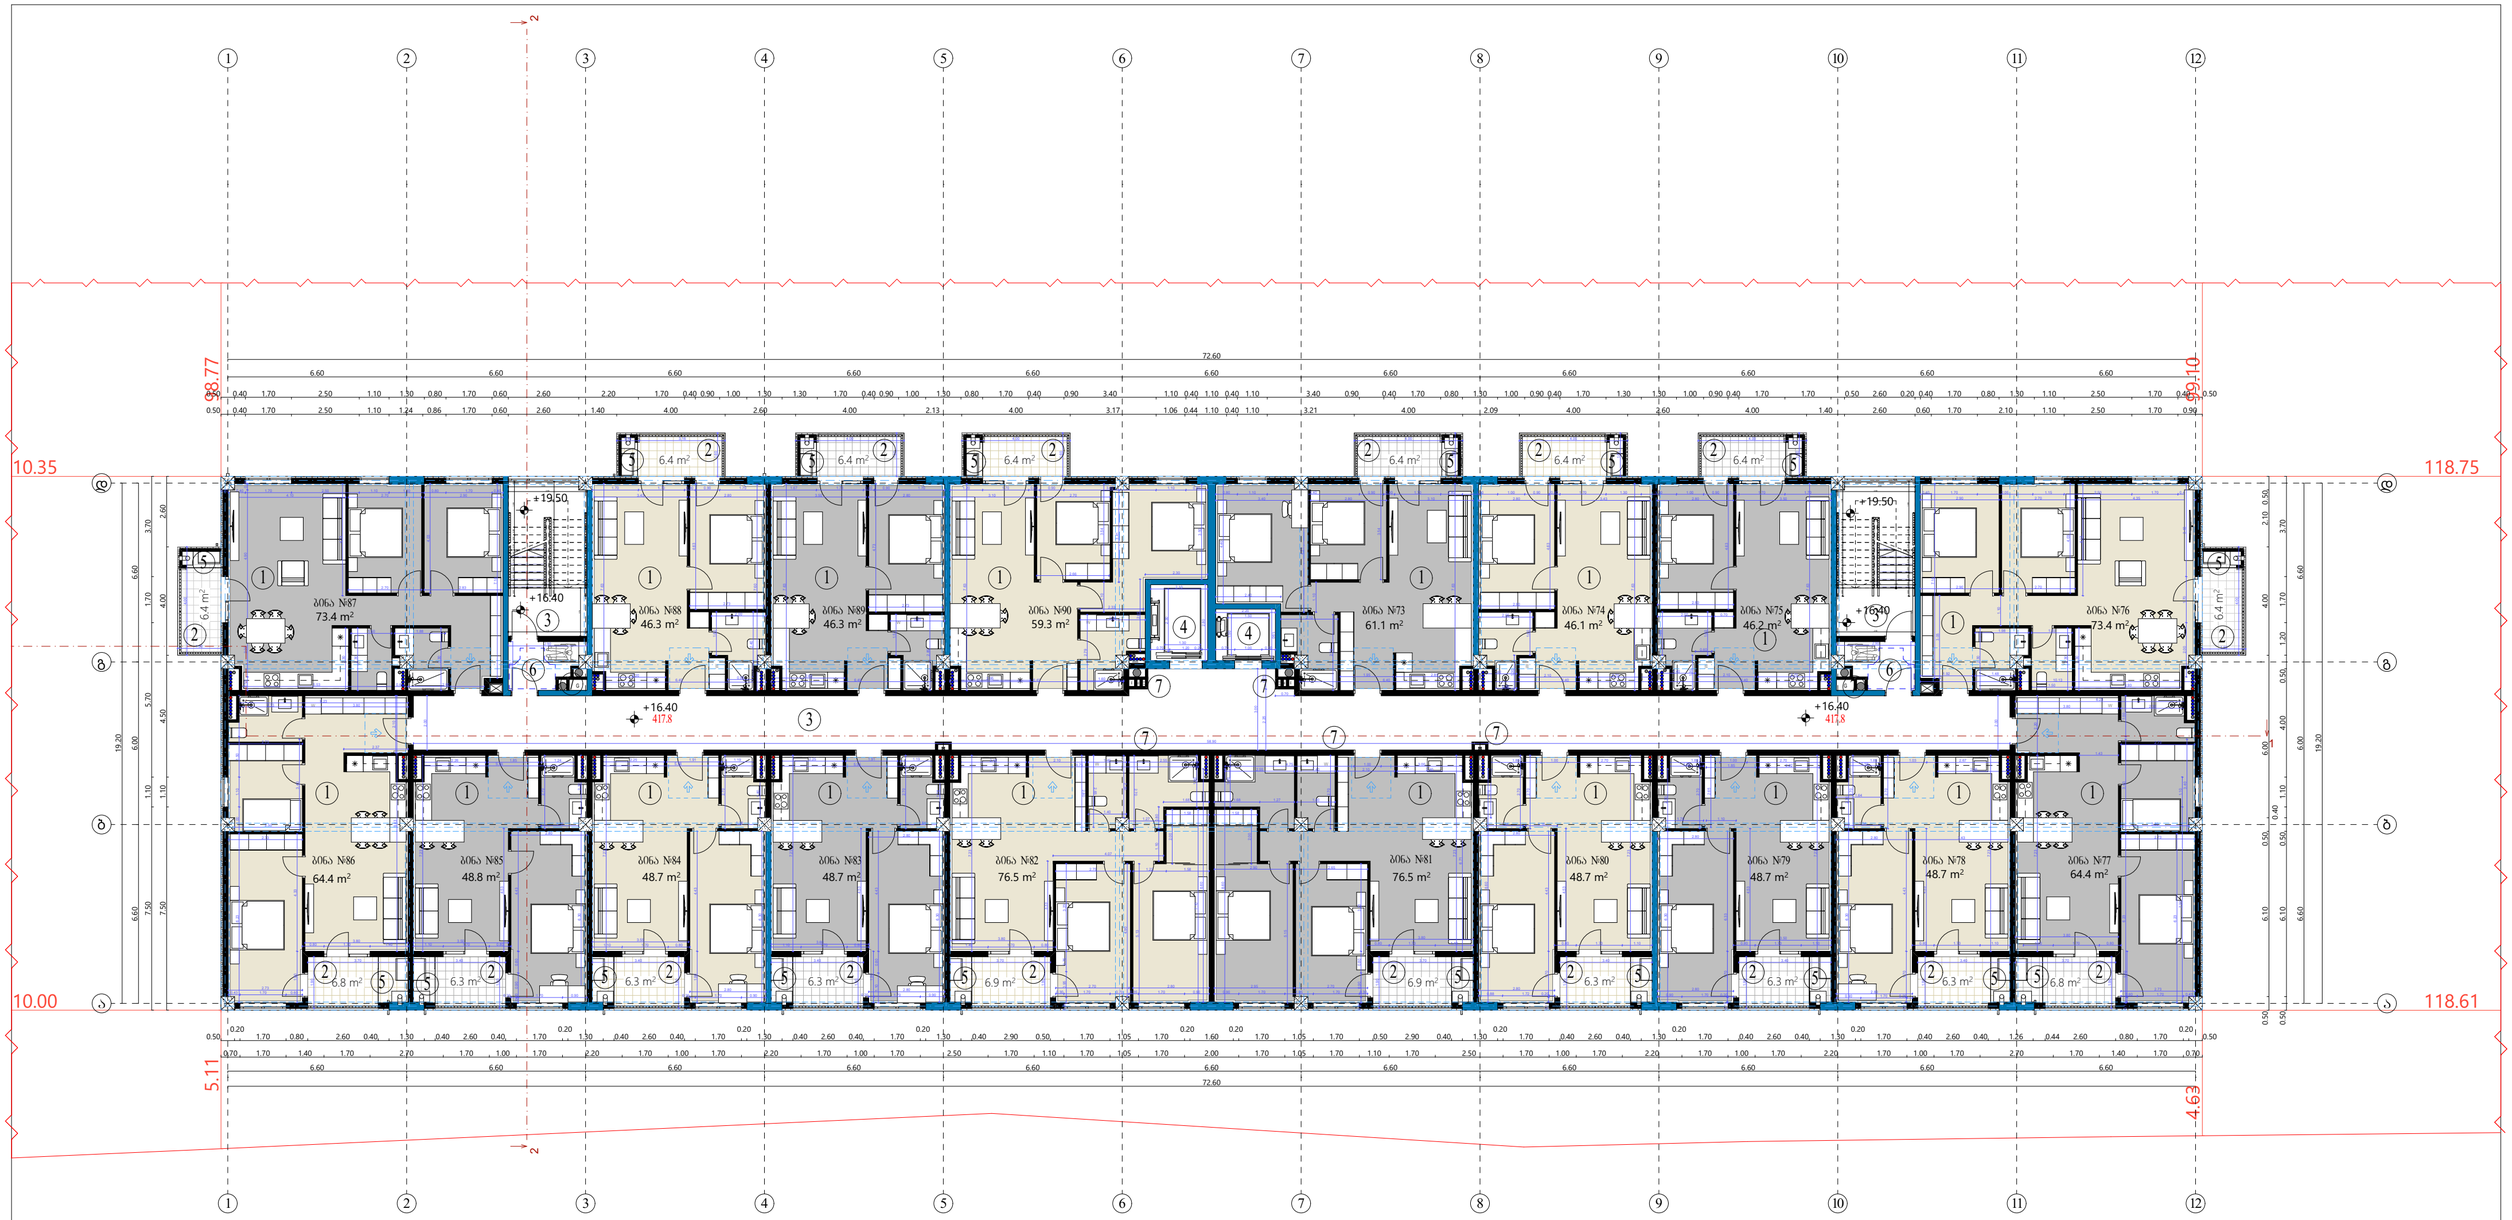

ტექნიკურ-ეკონომიკური პარამეტრები	
მიწის ნაკვეთის ფართი	28504 მ²
განაშენიანების ფართი	20303.7 მ²
საერთო ფართი	15602.5 მ²
ავტოსადგომების ფართი	2131.7 მ²
საცხოვრებელი ფართი	9257.3 მ²
კომერციული ფართი	1161.8 მ²
საზაფხულო ფართი	1077.3 მ²
დამხმარე ფართი	106.2 მ²
სადარბაზოები და კიბის უჯრედები	1868.2 მ²
კ1-ის საანგარიშო ფართი	1440.1/28504=0.1
კ2-ის საანგარიშო ფართი	14044.9/28504=0.5
კ3-ის საანგარიშო ფართი	12755.1/28504=0.4
შენობის კონსტრუქციული სიმაღლე	37.9 მ

გეგმა +16.4 ნიშნულზე

კ2 საანგარიშო ფართი - 1409.3 მ²

საცხოვრებელი ფართი - 1026.2 მ²
საზაფხულო ფართი - 116.4 მ²
სადარბაზოებისა და კიბის უჯრედის ფართი - 183.7 მ²

ექსპლიკაცია

1. საცხოვრებელი ფართი
2. აივანი
3. სადარბაზო და კიბის უჯრედი
4. ლიფტი
5. საძვაბე
6. ტამბური
7. საინჟინრო კომუნიკაციის შახტა

მრავალბინიანი საცხოვრებელი სახლი **A4**

ნახაზის დასახელება		მასშტაბი
		მ. 1/100
შპს "ჯეი 5"		მისამართი
		ქ. თბილისი, უნივერსიტეტის ქუჩა
თანამდებობა	გვარი	ხელმოწერა
პრ. კოორდინატორი	დ. ბუნიაური	
არქიტექტორი	ნ. ირემაშვილი	
კონსტრუქტორი	ბ. ბარბაქაძე	
სტადია	თარიღი	ფურცელი №
პროექტი	20.05.2024	



ტექნიკურ-ეკონომიკური პარამეტრები

მიწის ნაკვეთის ფართი	28504 მ²
განაშენიანების ფართი	20303.7 მ²
საერთო ფართი	15602.5 მ²
ავტოსადგომების ფართი	2131.7 მ²
საცხოვრებელი ფართი	9257.3 მ²
კომერციული ფართი	1161.8 მ²
საზაფხულო ფართი	1077.3 მ²
დამხმარე ფართი	106.2 მ²
სადარბაზოები და კიბის უჯრედები	1868.2 მ²
კ1-ის საანგარიშო ფართი	1440.1/28504=0.1
კ2-ის საანგარიშო ფართი	14044.9/28504=0.5
კ3-ის საანგარიშო ფართი	12755.1/28504=0.4
შენობის კონსტრუქციული სიმაღლე	37.9 მ

გეგმა +19.5 ნიშნულზე

კ2 საანგარიშო ფართი - 1409.3 მ²

① საცხოვრებელი ფართი - 1026.1 მ²
② საზაფხულო ფართი - 116.4 მ²
③ სადარბაზოებისა და კიბის უჯრედის ფართი - 183.7 მ²

ექსპლიკაცია

① საცხოვრებელი ფართი
② აივანი
③ სადარბაზო და კიბის უჯრედი
④ ლიფტი
⑤ საძვაბე
⑥ ტამბური
⑦ საინჟინრო კომუნიკაციის შახტა

მრავალბინიანი საცხოვრებელი სახლი **A4**

ნახაზის დასახელება		მასშტაბი
		მ. 1/100
შპს "ჯეი 5"		მისამართი
		ქ. თბილისი, უნივერსიტეტის ქუჩა
თანამდებობა	გვარი	ხელმოწერა
პრ. კოორდინატორი	დ. ბუნიაშვილი	
არქიტექტორი	ნ. ირემაშვილი	
კონსტრუქტორი	ბ. ბარბაქაძე	
სტადია	თარიღი	შეკვეთის №
პროექტი	20.05.2024	

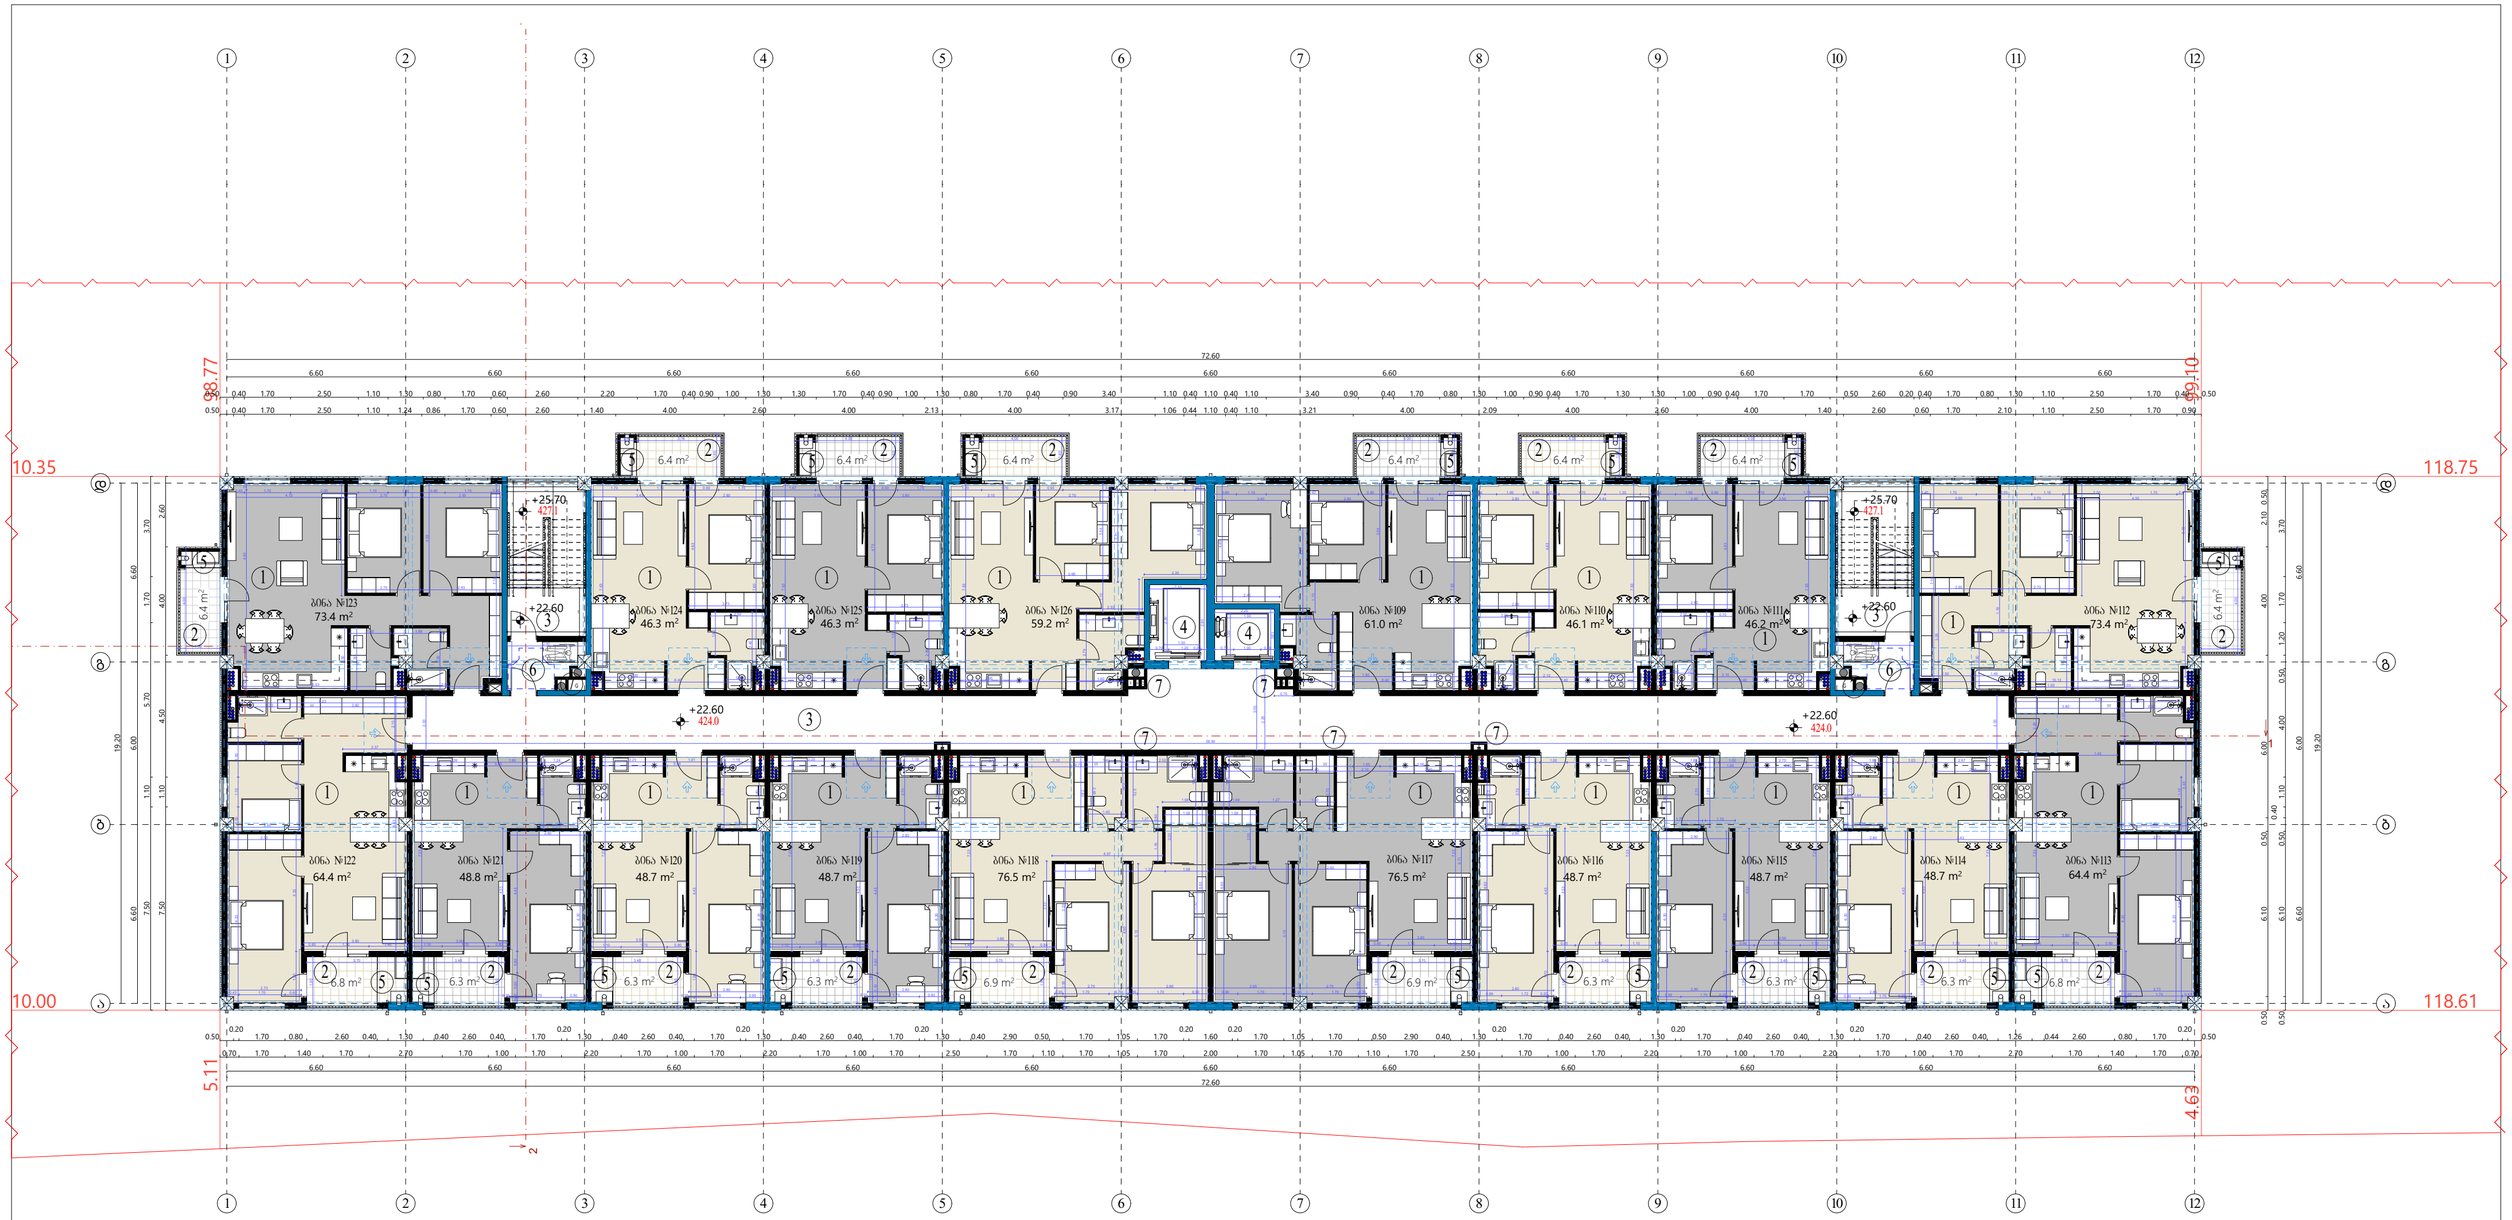

ტექნიკურ-ეკონომიკური პარამეტრები

მიწის ნაკვეთის ფართი	28504 მ²
განაშენიანების ფართი	20303.7 მ²
საერთო ფართი	15602.5 მ²
ავტოსადგომების ფართი	2131.7 მ²
საცხოვრებელი ფართი	9257.3 მ²
კომერციული ფართი	1161.8 მ²
საზაფხულო ფართი	1077.3 მ²
დამხმარე ფართი	106.2 მ²
სადარბაზოები და კიბის უჯრედები	1868.2 მ²
კ1-ის საანგარიშო ფართი	1440.1/28504=0.1
კ2-ის საანგარიშო ფართი	14044.9/28504=0.5
კ3-ის საანგარიშო ფართი	12755.1/28504=0.4
შენობის კონსტრუქციული სიმაღლე	37.9 მ

გეგმა +22.6 ნიშნულზე

კ2 საანგარიშო ფართი - 1409.3 მ²

① საცხოვრებელი ფართი - 1026.0 მ²
② საზაფხულო ფართი - 116.4 მ²
③ სადარბაზოებისა და კიბის უჯრედის ფართი - 183.7 მ²

ექსპლიკაცია

① საცხოვრებელი ფართი
② აივანი
③ სადარბაზო და კიბის უჯრედი
④ ლიფტი
⑤ საძვაბე
⑥ ტამბური
⑦ საინჟინრო კომუნიკაციის შახტა

მრავალბინიანი საცხოვრებელი სახლი **A4**

ნახაზის დასახელება		მასშტაბი
		მ. 1/100
შპს "ჯეი 5"		მისამართი
		ქ. თბილისი, უნივერსიტეტის ქუჩა
თანამდებობა	გვარი	ხელმოწერა
პრ. კოორდინატორი	დ. ბუნიაშვილი	
არქიტექტორი	ნ. ირემაშვილი	
კონსტრუქტორი	ბ. ბარბაქაძე	
სტადია	თარიღი	შეკვეთის №
პროექტი	20.05.2024	

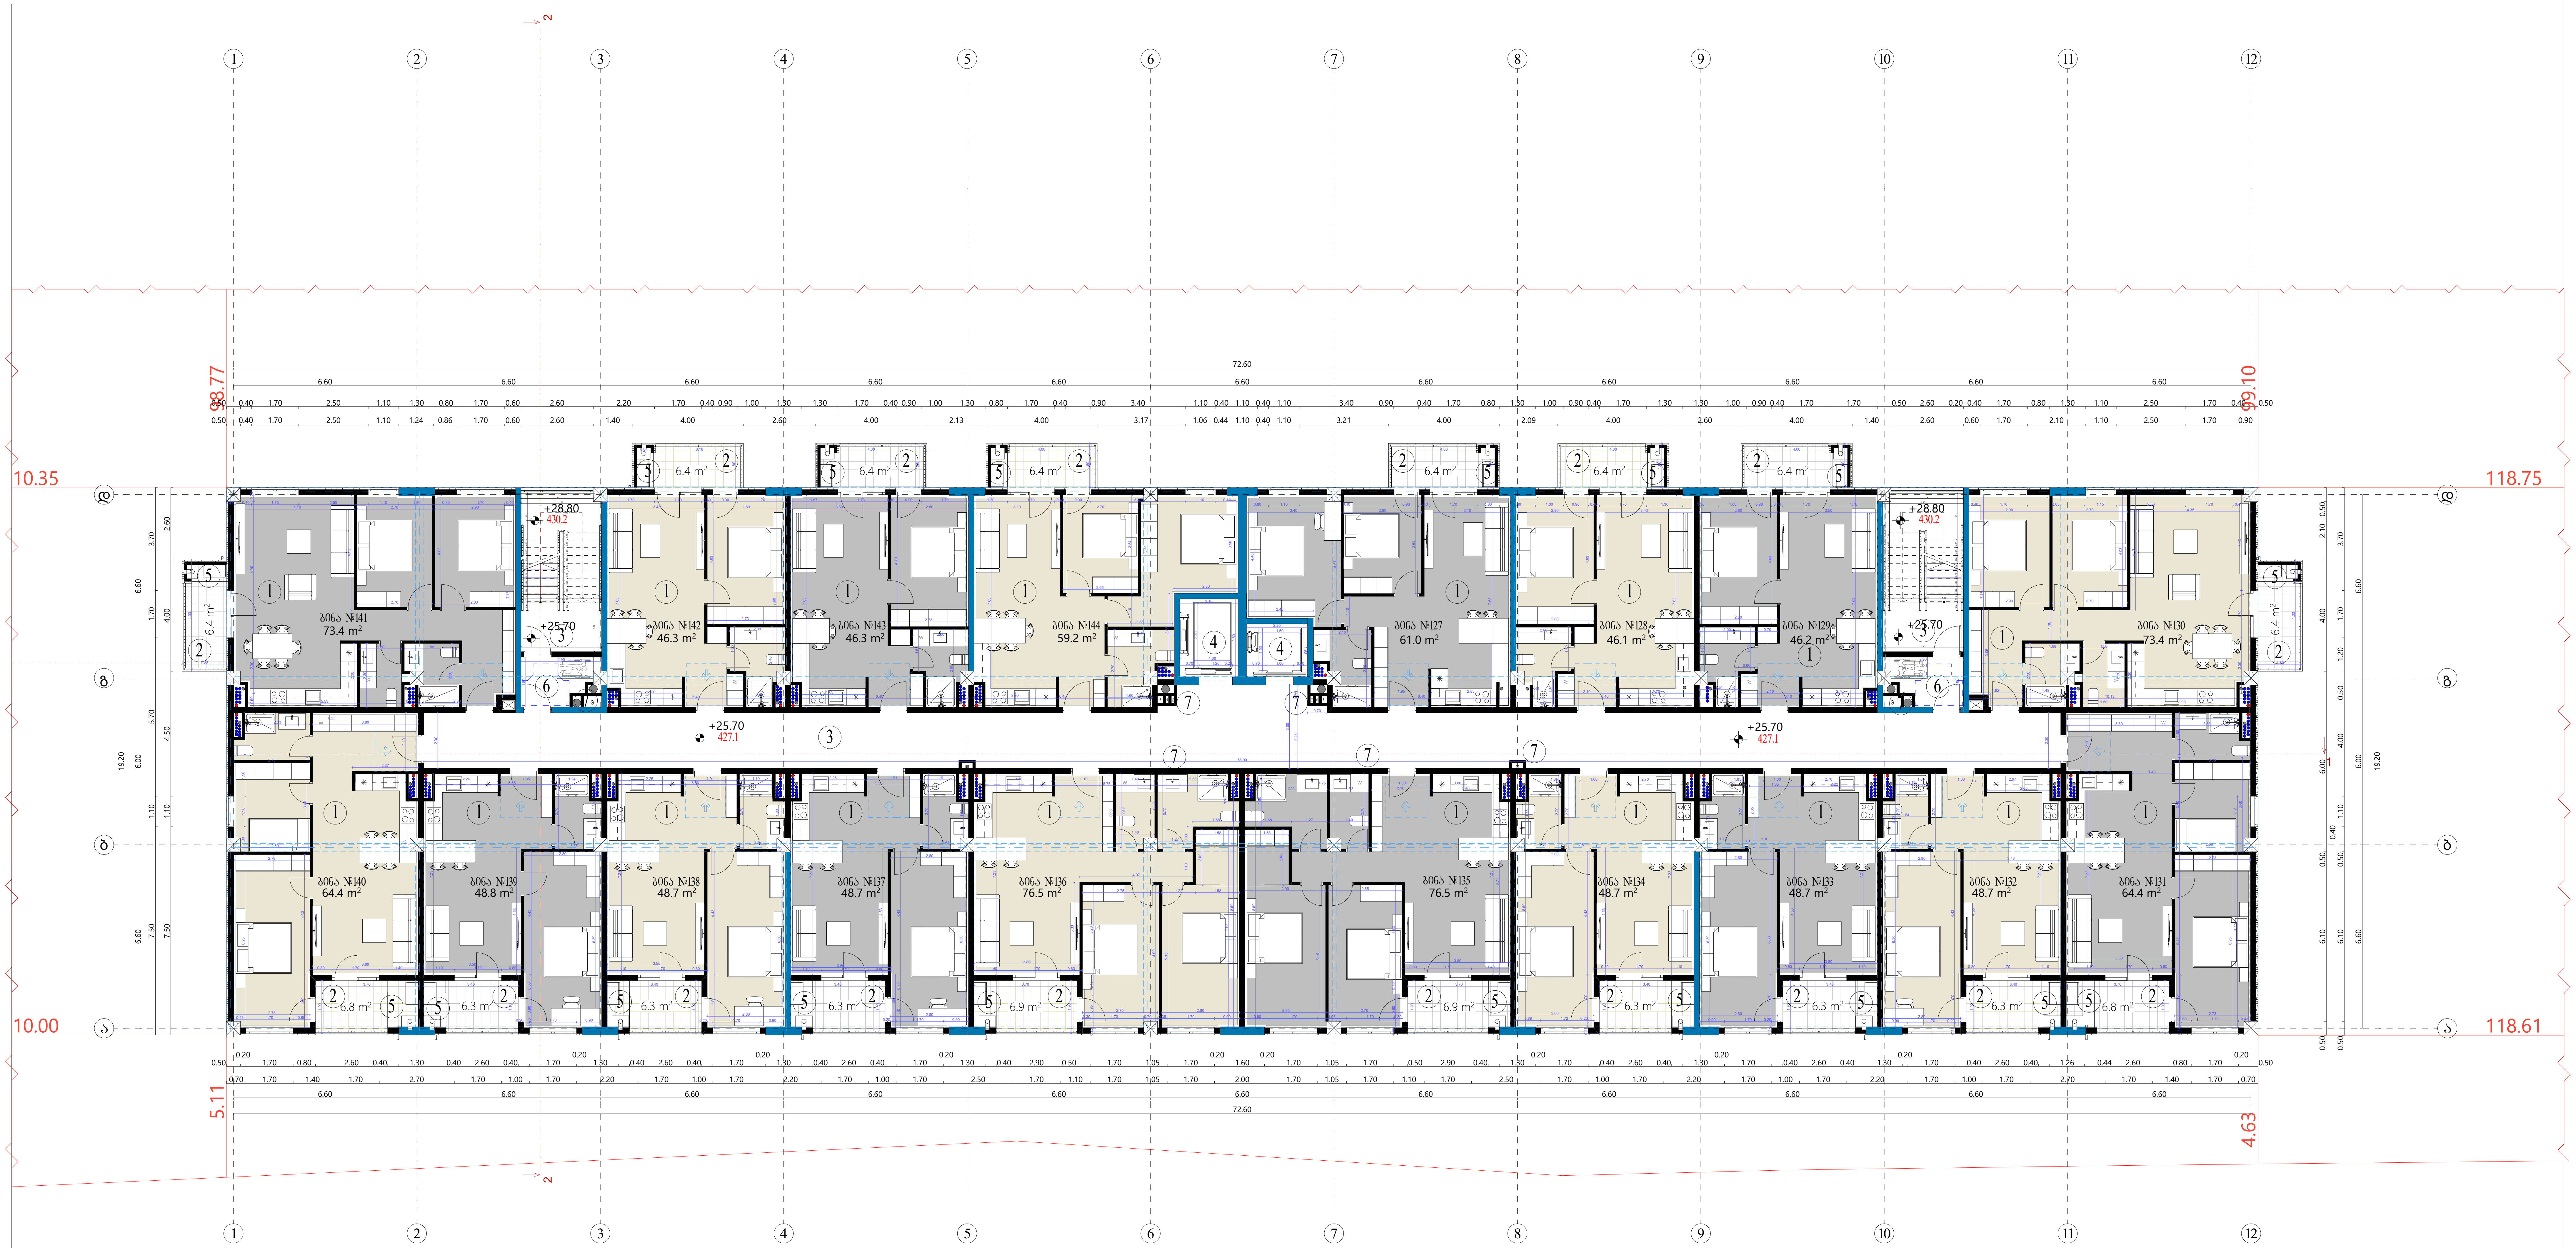

ტექნიკურ-ეკონომიკური პარამეტრები

მიწის ნაკვეთის ფართი	28504 მ²
განაშენიანების ფართი	20303.7 მ²
საერთო ფართი	15602.5 მ²
ავტოსადგომების ფართი	2131.7 მ²
საცხოვრებელი ფართი	9257.3 მ²
კომერციული ფართი	1161.8 მ²
საზაფხულო ფართი	1077.3 მ²
დამხმარე ფართი	106.2 მ²
სადარბაზოები და კიბის უჯრედები	1868.2 მ²
კ1-ის საანგარიშო ფართი	1440.1/28504=0.1
კ2-ის საანგარიშო ფართი	14044.9/28504=0.5
კ3-ის საანგარიშო ფართი	12755.1/28504=0.4
შენობის კონსტრუქციული სიმაღლე	37.9 მ

გეგმა +25.7 ნიშნულზე

კ2 საანგარიშო ფართი - 1409.3 მ²

1. საცხოვრებელი ფართი - 1026.0 მ²
2. საზაფხულო ფართი - 116.4 მ²
3. სადარბაზოებისა და კიბის უჯრედის ფართი - 183.7 მ²

ექსპლიკაცია

1. საცხოვრებელი ფართი
2. აივანი
3. სადარბაზო და კიბის უჯრედი
4. ლიფტი
5. საქვაბე
6. ტამბური
7. საინჟინრო კომუნიკაციის შახტა

მრავალბინიანი საცხოვრებელი სახლი **A4**		
ნახაზის დასახელება		მასშტაბი
		მ. 1/100
შპს "ჯეი 5"		მისამართი
		ქ. თბილისი, უნივერსიტეტის ქუჩა
თანამდებობა	გვარი	ხელმოწერა
პრ. კოორდინატორი	დ. ბუჩუკური	
არქიტექტორი	ნ. ირემაშვილი	
კონსტრუქტორი	ბ. ბარბაქაძე	
სტადია	თარიღი	ფურცელი №
პროექტი	20.05.2024	



ტექნიკურ-ეკონომიკური პარამეტრები

მიწის ნაკვეთის ფართი	28504 მ²
განაშენიანების ფართი	20303.7 მ²
საერთო ფართი	15602.5 მ²
ავტოსადგომების ფართი	2131.7 მ²
საცხოვრებელი ფართი	9257.3 მ²
კომერციული ფართი	1161.8 მ²
საზაფხულო ფართი	1077.3 მ²
დამხმარე ფართი	106.2 მ²
სადარბაზოები და კიბის უჯრედები	1868.2 მ²
კ1-ის საანგარიშო ფართი	1440.1/28504=0.1
კ2-ის საანგარიშო ფართი	14044.9/28504=0.5
კ3-ის საანგარიშო ფართი	12755.1/28504=0.4
შენობის კონსტრუქციული სიმაღლე	37.9 მ

გეგმა +28.8 ნიშნულზე

კ2 საანგარიშო ფართი - 1409.3 მ²

① საცხოვრებელი ფართი - 1033.5 მ²
② საზაფხულო ფართი - 116.6 მ²
③ სადარბაზოებისა და კიბის უჯრედის ფართი - 183.7 მ²

ექსპლიკაცია

① საცხოვრებელი ფართი
② აივანი
③ სადარბაზო და კიბის უჯრედი
④ ლიფტი
⑤ საძვაბე
⑥ ტამბური
⑦ საინჟინრო კომუნიკაციის შახტა

მრავალბინიანი საცხოვრებელი სახლი **A4**

ნახაზის დასახელება		მასშტაბი
		მ. 1/100
შპს "ჯეი 5"		მისამართი
		ქ. თბილისი, უნივერსიტეტის ქუჩა
თანამდებობა	გვარი	ხელმოწერა
პრ. კოორდინატორი	დ. ბუწუკური	
არქიტექტორი	ნ. ირემაშვილი	
კონსტრუქტორი	ბ. ბარბაძაძე	
სტადია	თარიღი	ფურცელი №
პროექტი	20.05.2024	

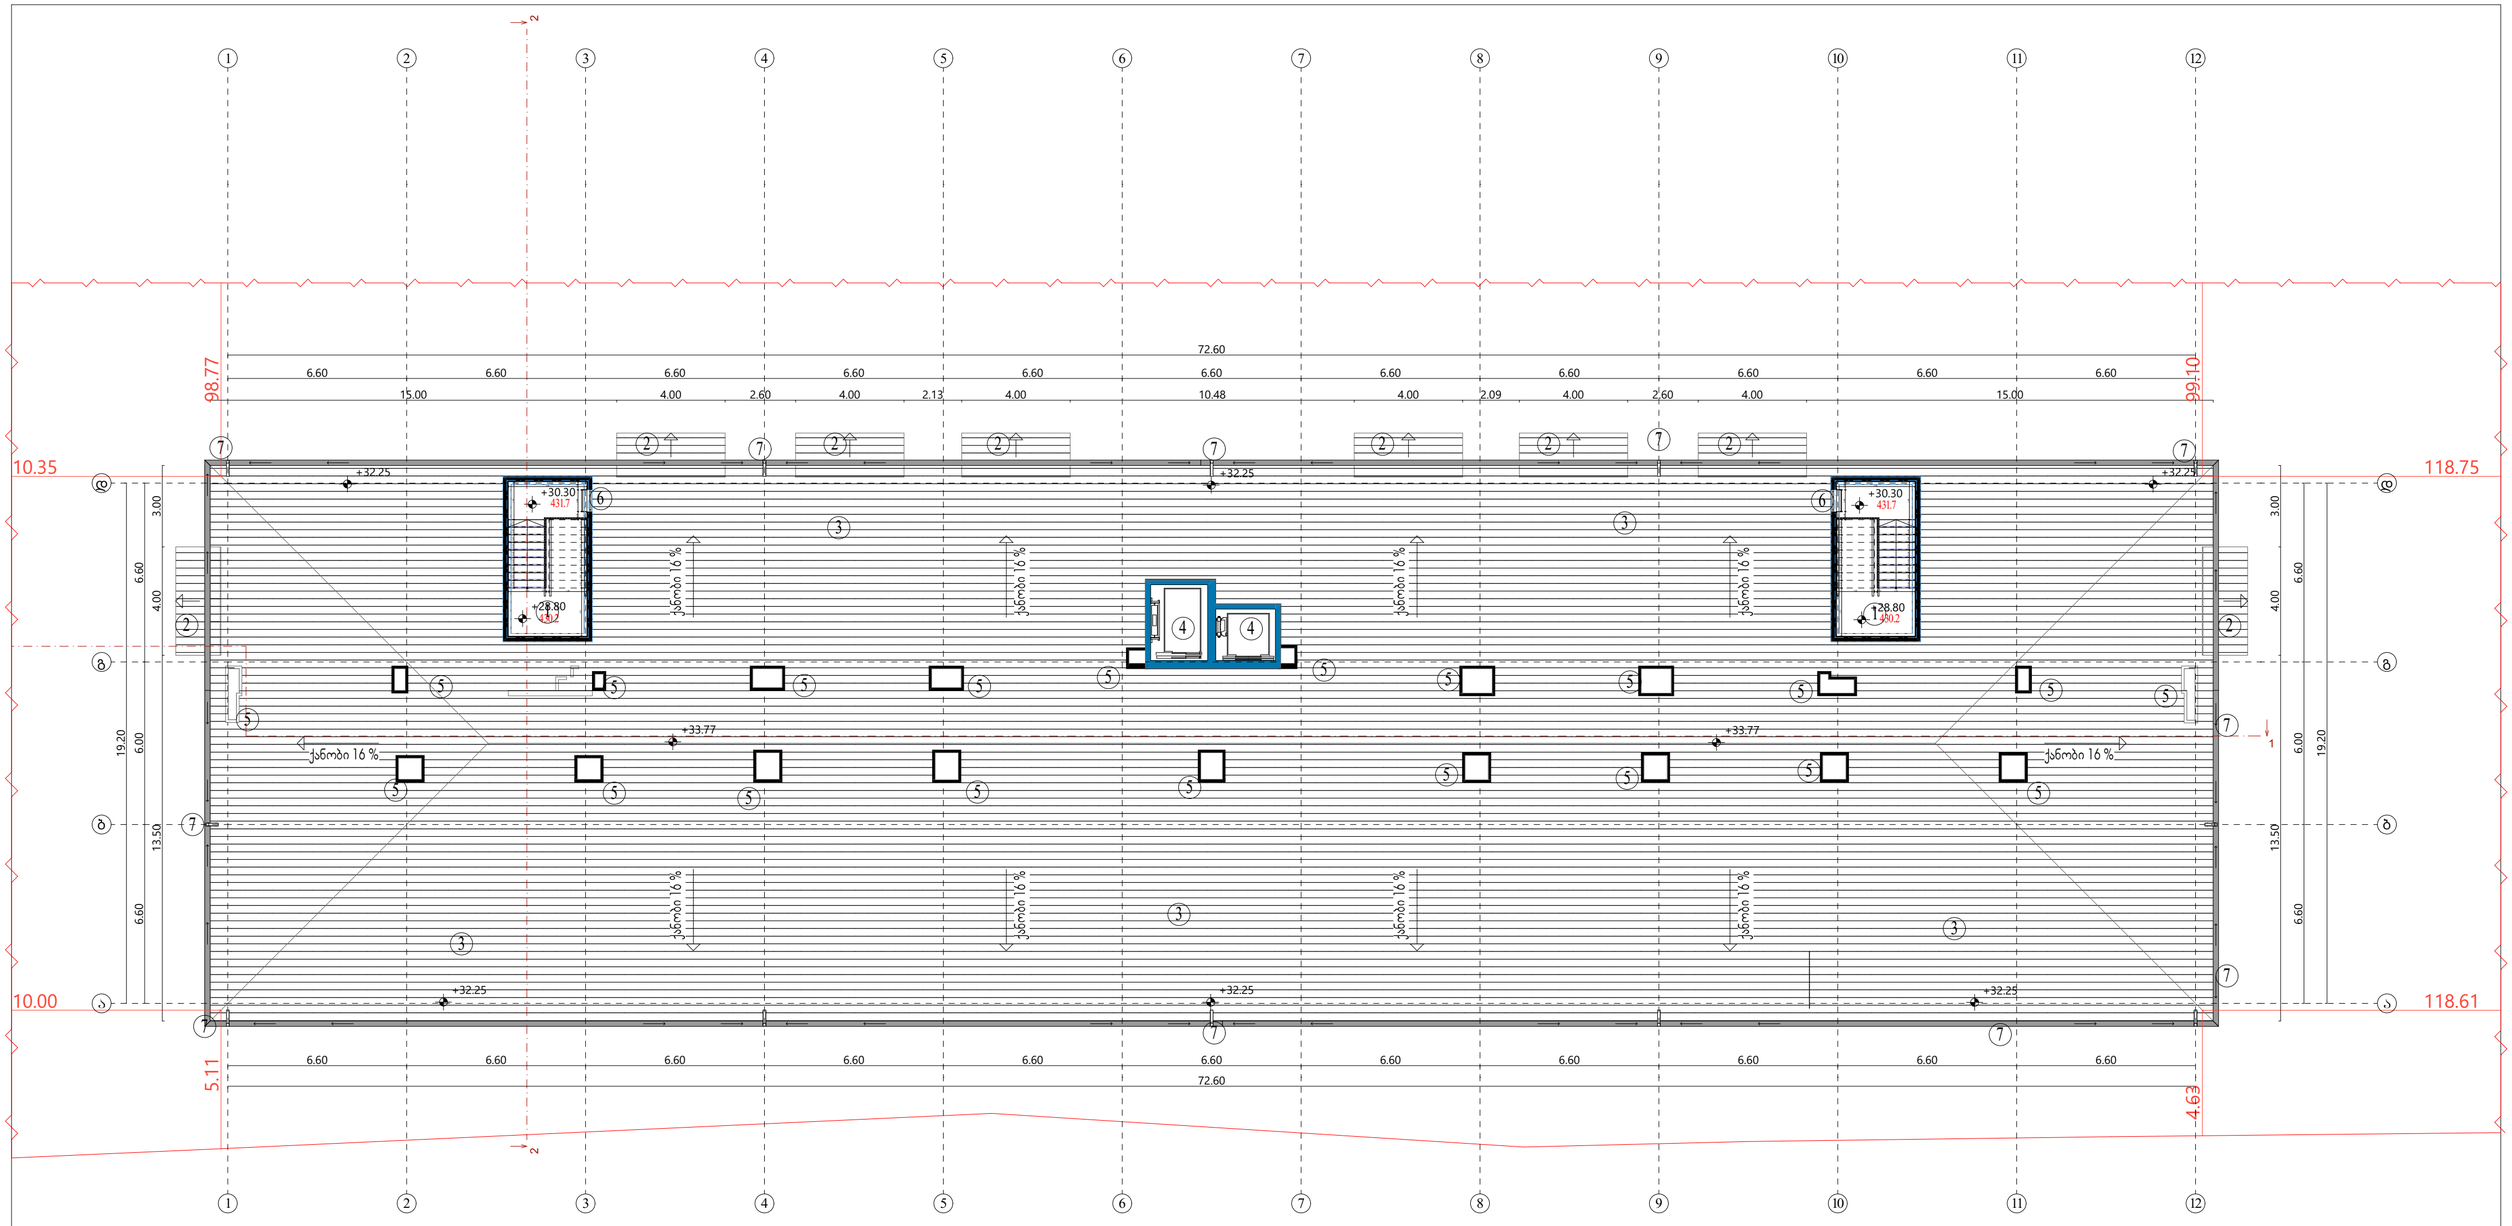

მიწის ნაკვეთის ფართი	28504 მ²
განაშენიანების ფართი	20303.7 მ²
საერთო ფართი	15602.5 მ²
ავტოსადგომების ფართი	2131.7 მ²
საცხოვრებელი ფართი	9257.3 მ²
კომერციული ფართი	1161.8 მ²
საზაფხულო ფართი	1077.3 მ²
დამხმარე ფართი	106.2 მ²
სადარბაზოები და კიბის უჯრედები	1868.2 მ²
კ1-ის საანგარიშო ფართი	1440.1/28504=0.1
კ2-ის საანგარიშო ფართი	14044.9/28504=0.5
კ3-ის საანგარიშო ფართი	12755.1/28504=0.4
შენობის კონსტრუქციული სიმაღლე	37.9 მ

ტექნიკურ-ეკონომიკური პარამეტრები

შუალედური სართულის გეგმა

ექსპლიკაცია

1. სადარბაზო და კიბის უჯრედი
2. აივნის გადახურვა
3. გადახურვა
4. ლიფტი
5. საინჟინრო კომუნიკაციის შახტა
6. სახურავზე ასასვლელი კიბე
7. წყალშემკრები მილი

მრავალბინიანი საცხოვრებელი სახლი **A4**

ნახაზის დასახელება	მასშტაბი
	მ. 1/100
შპს "ჯეი 5"	მისამართი
	ქ. თბილისი, უნივერსიტეტის ქუჩა

თანამდებობა	გვარი	ხელმოწერა
პრ. კოორდინატორი	დ. ბუჩუკური	
არქიტექტორი	ნ. ირემაშვილი	
კონსტრუქტორი	ბ. ბარბაქაძე	
სტადია	თარიღი	ფურცელი №
პროექტი	20.05.2024	

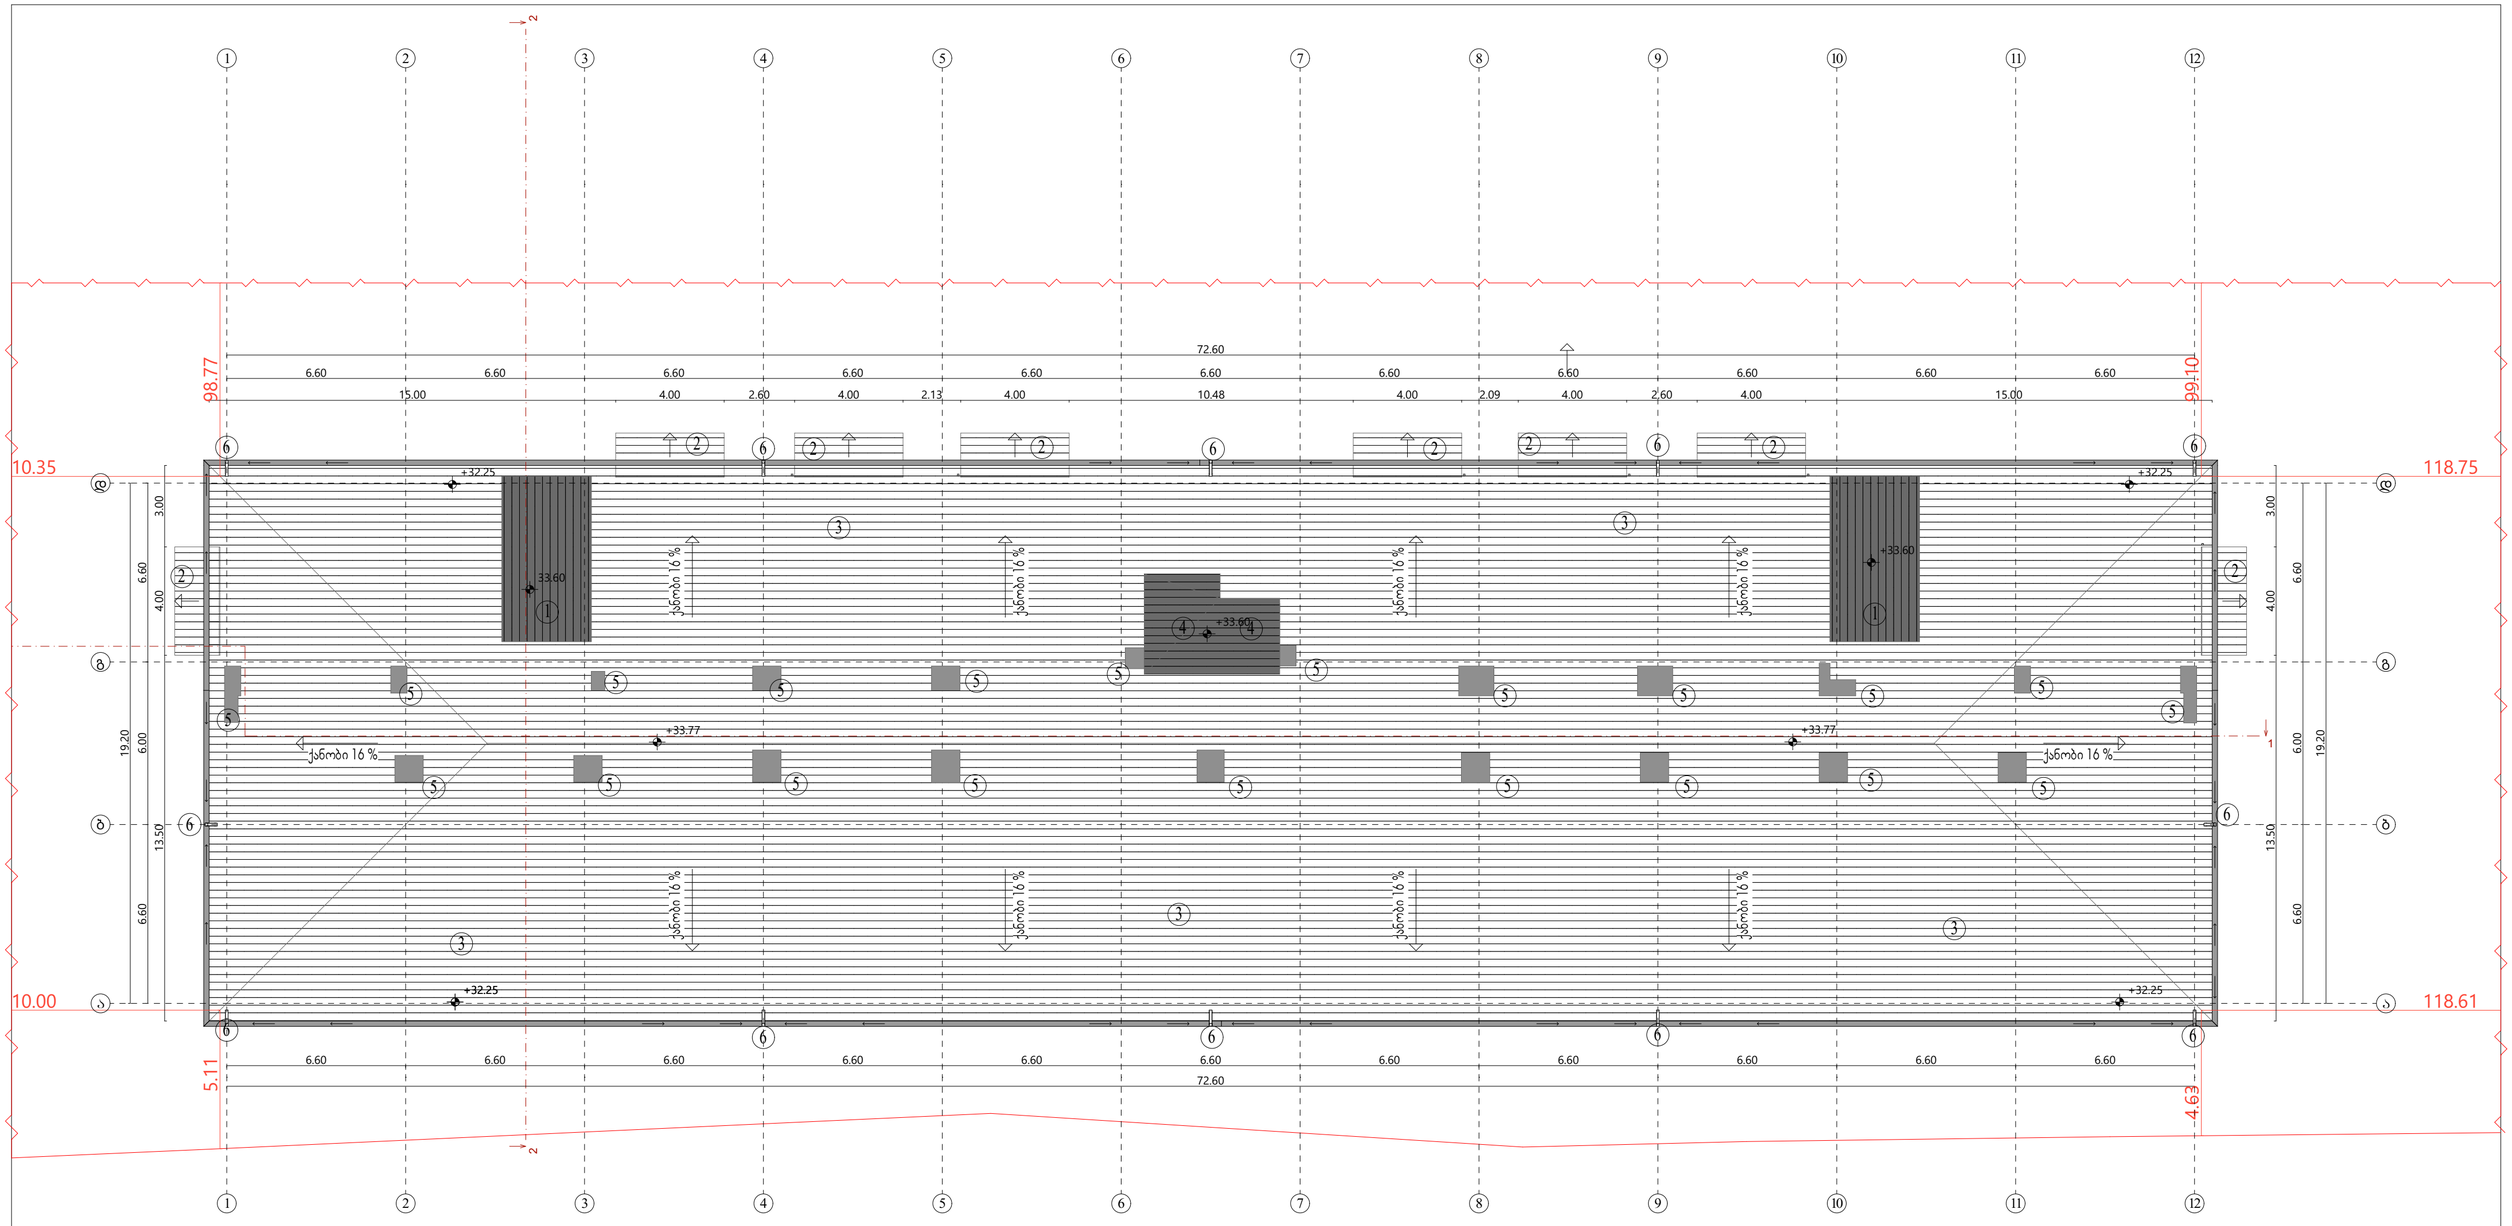

მიწის ნაკვეთის ფართი	28504 მ²
განაშენიანების ფართი	20303.7 მ²
საერთო ფართი	15602.5 მ²
ავტოსადგომების ფართი	2131.7 მ²
საცხოვრებელი ფართი	9257.3 მ²
კომერციული ფართი	1161.8 მ²
საზაფხულო ფართი	1077.3 მ²
დამხმარე ფართი	106.2 მ²
სადარბაზოები და კიბის უჯრედები	1868.2 მ²
კ1-ის საანგარიშო ფართი	1440.1/28504=0.1
კ2-ის საანგარიშო ფართი	14044.9/28504=0.5
კ3-ის საანგარიშო ფართი	12755.1/28504=0.4
შენობის კონსტრუქციული სიმაღლე	37.9 მ

ტექნიკურ-ეკონომიკური პარამეტრები

გადახურვის გეგმა

ექსპლიკაცია

1. კიბის უჯრედის გადახურვა
2. აივნის გადახურვა
3. გადახურვა
4. ლიფტის გადახურვა
5. საინჟინრო კომუნიკაციის შახტა
6. წყალშემკრები მილი

მრავალბინიანი საცხოვრებელი სახლი **A4**

ნახაზის დასახელება	მასშტაბი
	მ. 1/100
შპს "ჯეი 5"	მისამართი
	ქ. თბილისი, უნივერსიტეტის ქუჩა

თანამდებობა	გვარი	ხელმოწერა
პრ. კოორდინატორი	დ. ბუჩუკური	
არქიტექტორი	ნ. ირემაშვილი	
კონსტრუქტორი	ბ. ბარბაქაძე	
სტადია	თარიღი	შრცელი №
პროექტი	20.05.2024	

შენობა-ნაგებობის უსაფრთხოების წესებთან შესაბამისობის პროექტი

და

მისაწვდომობის ეროვნულ სტანდარტებთან შესაბამისობის პროექტი

მრავალბინიანი საცხოვრებელი შენობა

ს.კ.01.19,33,001,103

პროექტი შედგენილია საქართველოს მთავრობის 2016 წლის 28 იანვრის №41 დადგენილების "ტექნიკური რეგლამენტის – შენობა-ნაგებობის უსაფრთხოების წესების " დამტკიცების თაობაზე
და საქართველოს მთავრობის 2020 წლის 4 დეკემბრის №732 დადგენილების "ტექნიკური რეგლამენტის – მისაწვდომობის ეროვნული სტანდარტების " დამტკიცების თაობაზე, მოთხოვნების შესაბამისად.

საფუძველი:
საქართველოს მთავრობის 2019 წლის 31 მაისის №255 დადგენილება "მშენებლობის ნებართვის გაცემის და შენობა-ნაგებობის ექსპლუატაციაში მიღების წესისა და პირობების შესახებ"
21-ე მუხლის, მე-2 და მე-5 პუნქტით განსაზღვრული საექსპერტო შეფასებისთვის აუცილებელი სანებართვო დოკუმენტაციის შემადგენელი პროექტები

თბილისი
2026

შენობა-ნაგებობის უსაფრთხოების წესებთან შესაბამისობის ანალიზი

გამოყენებული წესები - **„შენობა-ნაგებობის უსაფრთხოების წესები“**

ჩამოთვალეთ შენობის დაკავებულებები და აღწერეთ თითოეული გამოყენება
სასაწყობო ჯგუფის ქვეჯგუფი **სწ-2** (ავტოსადგომი გარაჟი, სატუმბო ოთახი, წყლის რეზერვუარი,. -3,20 ნიშნულზე)
სავაჭრო ჯგუფი სვ (საცალო და საბითუმო მაღაზიები +/-0,00 ნიშნულზე)
საცხოვრებელი ჯგუფის ქვეჯგუფი **სც-2** (მრავალბინიანი საცხოვრებელი ბინები +4,00;+7,10;+10,20;+13,30; +16,40+19,50;+22,60;+25,70;+28,80 ნიშნულებზე)

კონსტრუქციის ტიპი:	
განსაზღვრეთ კონსტრუქციის არსებული შენობისთვის: მაგალითი: II-A, II-B, V-A, V-B	
განსაზღვრეთ კონსტრუქციის ტიპი ახალი შენობისთვის: მაგალითი: II-A, II-B, V-A, V-B	**I-A**
შერეული კონსტრუქციის შემთხვევაში მიუთითეთ ტიპები, რომელიც გამოყენებული იქნება, განსაზღვრეთ ტიპები და მათი მდებარეობა:	

სიმაღლის შეზღუდვები ცხრილი 503 -ის მიხედვით		
დაკავებულობები	**დასაშვები სართულიანობა**	**შემოთავაზებული სართულიანობა**
სასაწყობო ჯგუფის ქვეჯგუფი **სწ-2**	**შეუზღუდავი**	**1**
სავაჭრო ჯგუფი სვ	**შეუზღუდავი**	**1**
საცხოვრებელი ჯგუფის ქვეჯგუფი **სც-2**	**შეუზღუდავი**	**8**
	დასაშვები სიმაღლე	**შემოთავაზებული სიმაღლე**
საერთო სიმაღლე =	**შეუზღუდავი**	**+33,50**
მიწის ზემოთ სართულის რაოდენობა (მიწისქვეშა ერთი სართული)	**10 სართული**	

ფართობის შეზღუდვები ცხრილი 503 -ის მიხედვით		
დაკავებულობები	**დასაშვები ფართობი**	**შემოთავაზებული ფართობი**
სასაწყობო ჯგუფის ქვეჯგუფი **სწ-2**	**შეუზღუდავი**	**-3,20 ნიშნულზე 2330,0 მ2**
სავაჭრო ჯგუფი სვ	**შეუზღუდავი**	**+/-0.00 ნიშნულზე 1191.0მ2**
საცხოვრებელი ჯგუფის ქვეჯგუფი **სც-2**	**შეუზღუდავი**	**+4.00_+28.80 ნიშნულებზე 1328.0მ2** **(თითოეული სართულის ფართობი)**
იატაკის საერთო ფართობი =	**15473.0კვ.მ**	
იატაკების რაოდენობა =	**9**	
შენობის საერთო ფართობი =	**1750,0კვ.მ**	

გარე კედლის ცეცხლმედეგობისა და ღიობისადმი მოთხოვნები ცხრილების 602-ის და 705.8 -ის მიხედვით									
გარე კედელი **(ღერძებში)**	**ხანძარსაწინააღმდეგო მანძილი** (მეტრი)	**ცეცხლმედეგობის ხარისხი** (საათი)		**კედლის ღიობების ფართობი** (კედლის %)					
		მოთხოვნილი	**გათვალისწინებული**	**დასაშვები**			**გათვალისწინებული**		
				დაცული	**დაუცველი საშხეფებით**	**დაუცველი**	**დაცული**	**დაუცველი საშხეფებით**	**დაუცველი**
1-12	**9 მეტრზე მეტი**	**0**	**0**	**შეუზღუდავი**	**შეუზღუდავი**	**შეუზღუდავი**	-		**არ იზღუდება**
12-1	**9 მეტრზე მეტი**	**0**	**0**	**შეუზღუდავი**	**შეუზღუდავი**	**შეუზღუდავი**	-		**არ იზღუდება**
ა-დ	**9 მეტრზე მეტი**	**0**	**0**	**შეუზღუდავი**	**შეუზღუდავი**	**შეუზღუდავი**	-		**არ იზღუდება**
დ-ა	**9 მეტრზე მეტი**	**0**	**0**	**შეუზღუდავი**	**შეუზღუდავი**	**შეუზღუდავი**	-		**არ იზღუდება**

ხანძრისაგან დაცვის სისტემებისადმი მოთხოვნები							
დაკავებულობები/სივრცეები/გასასვლელი საშუალებები	ავტოსაშხეფი სისტემა	ალტერნატიული ავტომატური ცეცხლსაქრობი სისტემები	სახანძრო განგაშისა, კვამლაღმომჩენი და ცეცხლაღმომჩენი სისტემები	სახანძრო მილდგარების სისტემები	კვამლის საკონტროლო სისტემები	ხელის ცეცხლმაქრები	საავარიო განგაშის სისტემები
სასაწყობო ჯგუფი სწ-2	კი	არა	კი (სახანძრო განგაშის ხელით სამართავი სისტემა); (დამკავებელთა შეტყობინების სისტემა); (მხედველობითი განგაშის სისტემა); (კვამლააღმომჩენები)	კი	-	კი	არა
სავაჭრო ჯგუფი (სვ)	არა	არა	კი (სახანძრო განგაშის ხელით სამართავი სისტემა); (დამკავებელთა შეტყობინების სისტემა); (მხედველობითი განგაშის სისტემა); (კვამლააღმომჩენები)	კი	-	კი	არა
საცხოვრებელი ჯგუფი სც-2	კი	არა	კი (სახანძრო განგაშის ხელით სამართავი სისტემა); (დამკავებელთა შეტყობინების სისტემა); (მხედველობითი განგაშის სისტემა);	კი		კი	არა

			(კვამლააღმომჩენები)				
კიბის უჯრედი	არა		კი (სახანძრო განგაშის ხელით სამართავი სისტემის კოლოფი, გასასვლელის გზაკარებთან)		კი (აღჭურვილია ჰაერის მექანიკური კონტროლის)		
ლიფტები	არა		(სახანძრო განგაშის ხელით სამართავი სისტემის კოლოფი, გასასვლელის გზაკარებთან)		კი (ლიფტები აღჭურვილია ჰაერის დაწნევის სიტემით		
დერეფანი	კი						
სახანძრო-სამაშველო სამსახურის მიერ გამოსაყენებელი მისაერთებლები				კი			
სახანძრო ტუმბოები და წყლის რეზერვუარი (განთვსებულია ტექნიკურ სართულზე +/-0.00 ნიშნულზე)				კი			

თითოეული სართულიდან გასასვლელი საშუალება									
სართულები	დაკავებულობა და დაკავებულობის დატვირთვის ჯამური მაჩვენებელი	მოთხოვნილი გასასვლელების/გასასვლელთან მისადგომის რაოდენობა	გათვალისწინებული გასასვლელების/გასასვლელთან მისადგომის რაოდენობა და ტიპი	გასასვლელი საშუალებების სიგანე(მეტრი)					
				გზა-კიბეები		დერაფანი,		გასასვლელის გზა-კარი	
				მოთხოვნილი	გათვალისწინებული	მოთხოვნილი	გათვალისწინებული	მოთხოვნილი	გათვალისწინებული
-3,20 ნიშნული	სწ-2 (დ.დ-123)	2	2 შიგა გასასვლელის გზა-კიბე	1.40 (თითო)	1.40 (თითო)			0.82 (თითო გზა-კარი)	0,82 (თითო გზა-კარი)

+/-0.00 ნიშნული კომერციული ფართი #2 სვ (დ.დ-42)	კომერციული ფართი #1 სვ (დ.დ-48)	1	1 შენობიდან გამოსასვლელი გზა-კარი					0.82 (თითო გზა-კარი)	0,82 (თითო გზა-კარი)
	კომერციული ფართი #2 სვ (დ.დ-26)	1	1 შენობიდან გამოსასვლელი გზა-კარი					0.82 (თითო გზა-კარი)	0,82 (თითო გზა-კარი)
	კომერციული ფართი #3 სვ (დ.დ-43)	1	1 შენობიდან გამოსასვლელი გზა-კარი					0.82 (თითო გზა-კარი)	0,82 (თითო გზა-კარი)
	კომერციული ფართი #4 სვ (დ.დ-100)	1	3 შენობიდან გამოსასვლელი გზა-კარი					0.82 (თითო გზა-კარი)	0,82 (თითო გზა-კარი)
	კომერციული ფართი #5 სვ (დ.დ-42)	1	1 შენობიდან გამოსასვლელი გზა-კარი					0.82 (თითო გზა-კარი)	0,82 (თითო გზა-კარი)
	კომერციული ფართი #6 სვ (დ.დ-47)	1	1 შენობიდან გამოსასვლელი გზა-კარი					0.82 (თითო გზა-კარი)	0,82 (თითო გზა-კარი)
	კომერციული ფართი #7 სვ	1 შენობიდან გამოსასვლელი გზა-კარი					0.82 (თითო	0,82 (თითო	კომერციული ფართი #2

	(დ.დ-42)						გზა-კარი)	გზა-კარი)	სვ (დ.დ-42)
	კომერციული ფართი #8 სვ (დ.დ-42)	1	1 შენობიდან გამოსასვლელი გზა-კარი					0.82 (თითო გზა-კარი)	0,82 (თითო გზა-კარი)
	კომერციული ფართი #9 სვ (დ.დ-26)	1	1 შენობიდან გამოსასვლელი გზა-კარი					0.82 (თითო გზა-კარი)	0,82 (თითო გზა-კარი)
	კომერციული ფართი #10 სვ (დ.დ-48)	1	1 შენობიდან გამოსასვლელი გზა-კარი					0.82 (თითო გზა-კარი)	0,82 (თითო გზა-კარი)
+4,00_+28,80 ნიშნული	სც-2 (დ.დ-74)	2	2 შიგა გასასვლელის გზა-კიბე	1.40 (თითო)	1.40 (თითო)			0.82 (თითო გზა-კარი)	0,82 (თითო გზა-კარი)

დაკავებულობები/სივრცეები/გასასვლელი საშუალებები	ბუნებრივი განიავება	ხელოვნური განიავება
საცხოვრებელი ჯგუფი სც-2; სავაჭრო ჯგუფი სვ	კი	
სასაწყობო ჯგუფი სწ-2		კი
კიბის უჯრედი		კი
ლიფტები		კი

დერეფანი		კი

წყალსადენი სისტემის ფიქსირებული მოწყობილობების რაოდენობა ცხრილი 1602.1-ის მიხედვით												
სართულები	დაკავებულობა და დაკავებულობის დატვირთვის ჯამური მაჩვენებელი	ფიქსირებული მოწყობილობები(ცალი)										
		უნიტაზი		ტუალეტის ხელსაბანები		აბაზანა/შხაპი		სასმელი წყლის ფანტანი		სამომსახურეო ნიჟარა		სამზარეულოს ნიჟარა	
		მოთხოვნილი	გათვლის წინასწარი	მოთხოვნილი	გათვლის წინასწარი	მოთხოვნილი	გათვლის წინასწარი	მოთხოვნილი	გათვლის წინასწარი	მოთხოვნილი	გათვლის წინასწარი	მოთხოვნილი	გათვლის წინასწარი
-3,20 ნიშნული	სწ-2 (დ.დ -123)	შენობა-ნაგებობის უსაფრთხოების წესების 1602.3 ქვეთავის მიხედვით საზოგადოებრივი ტუალეტები აუცილებელი არ არის ღია ან შემოზღუდულ ავტოსადგომ გარაჟებში. ტუალეტის მოწყობილობები საჭირო არ არის ავტოსადგომ გარაჟებში, რომელთაც ავტოსადგომის მეთვალყურეები არ ემსახურებიან.											
+/-0,00 ნიშნული	კომერციული ფართი მაქსიმუმ სვ (დ.დ-48)	1	1	1	1			1	1				
+4,00_28,80 ნიშნულებზე	სც-2 (თითოეული სართულის დ.დ-74)	1	(თითოეულ ფართში) 1	1	(თითოეულ ფართში) 1					მინ 1	1	1	მინ 1




-3.20 ნიშნულზე

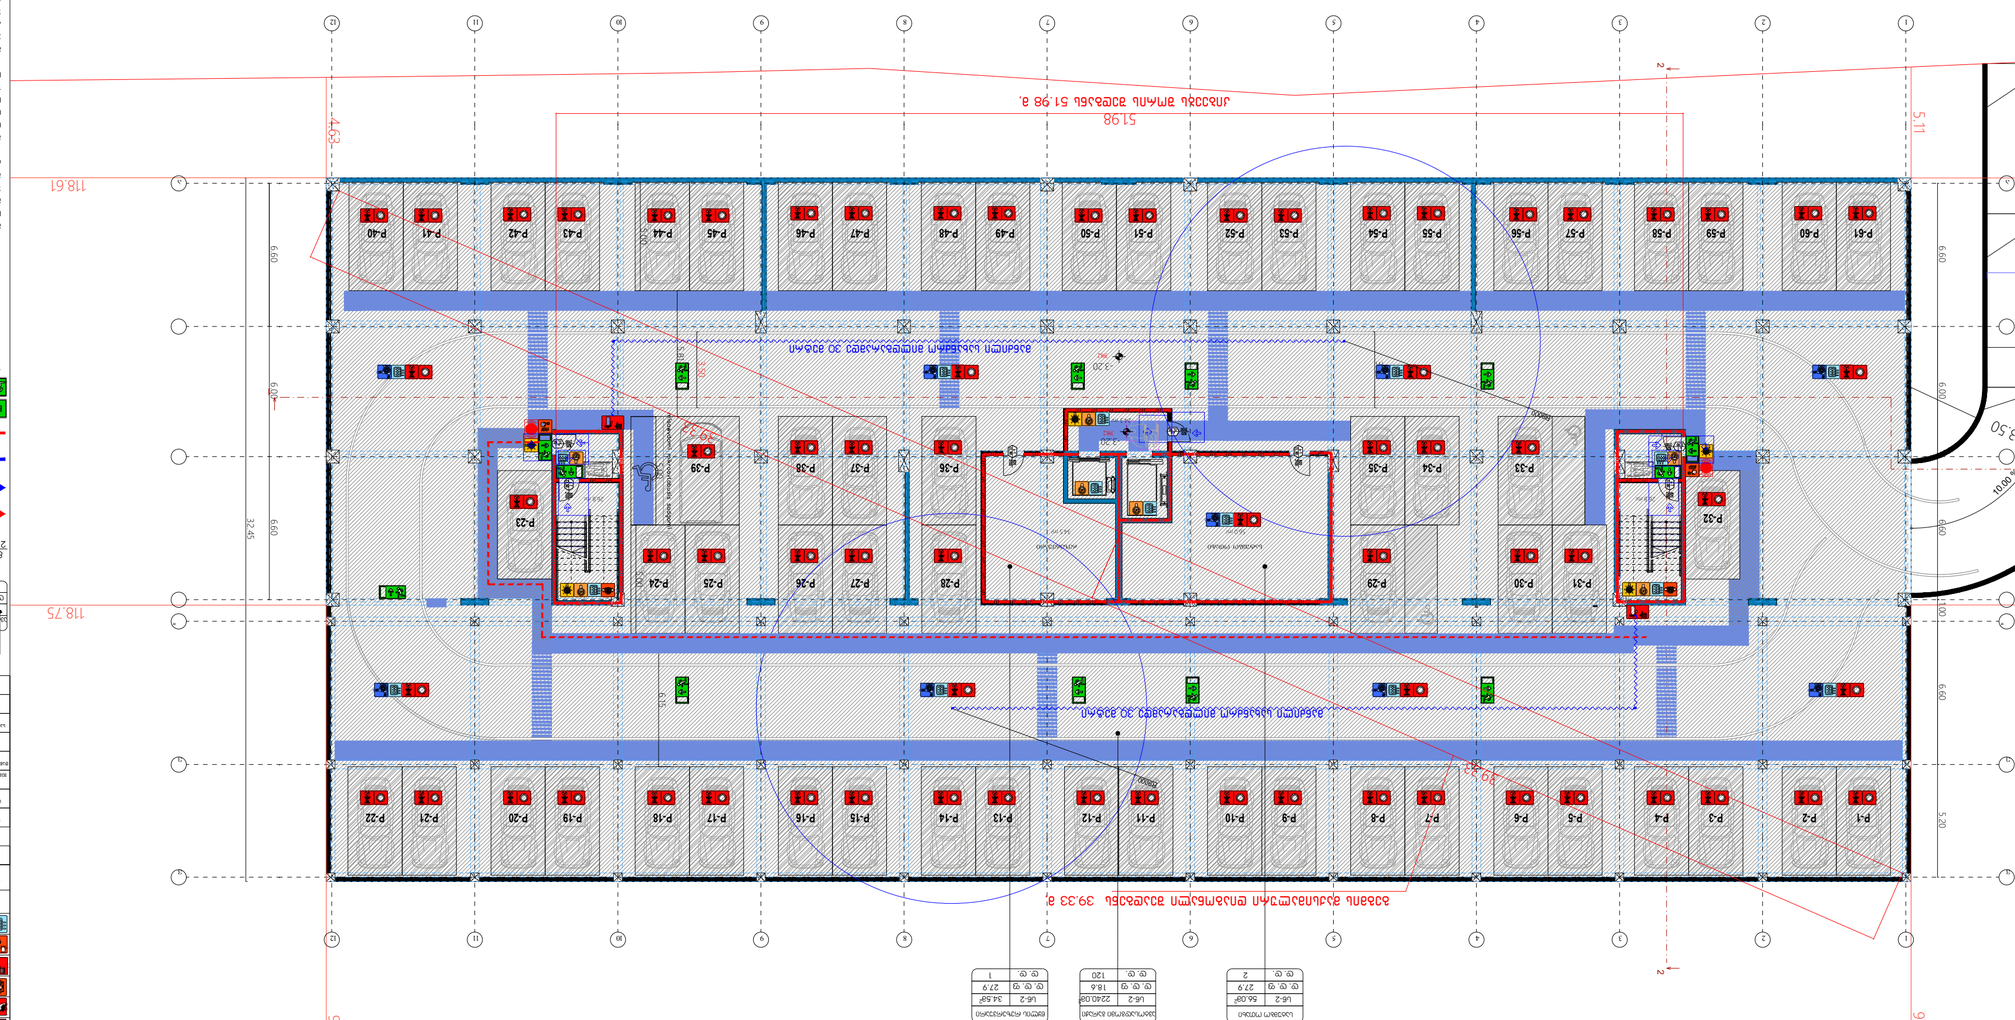
1
2
3
4
5
6
7
8
9
10
11
12
A
B
C
D
E
F
P-1
P-2
P-3
P-4
P-5
P-6
P-7
P-8
P-9
P-10
P-11
P-12
P-13
P-14
P-15
P-16
P-17
P-18
P-19
P-20
P-21
P-22
P-23
P-24
P-25
P-26
P-27
P-28
P-29
P-30
P-31
P-32
P-33
P-34
P-35
P-36
P-37
P-38
P-39
P-40
P-41
P-42
P-43
P-44
P-45
P-46
P-47
P-48
P-49
P-50
P-51
P-52
P-53
P-54
P-55
P-56
P-57
P-58
P-59
P-60
P-61
118.61
118.75
99.10
98.77
10.00
6.92
8.00
5.11
4.63
10.35
5.20
6.60
32.45
R3.50
10.00 %
18.00 %
8.000 m
6.918 m
2
2
ავტომობილების მოძრაობის მიმართულება
ავტომობილების მოძრაობის მიმართულება
ასაწევი ჭიშკარი
ასაწევი ჭიშკარი
ასაწევი ჭიშკარი



ვერტიკალური განლაგების გეგმა
+4.00 ნიშნულის სართული

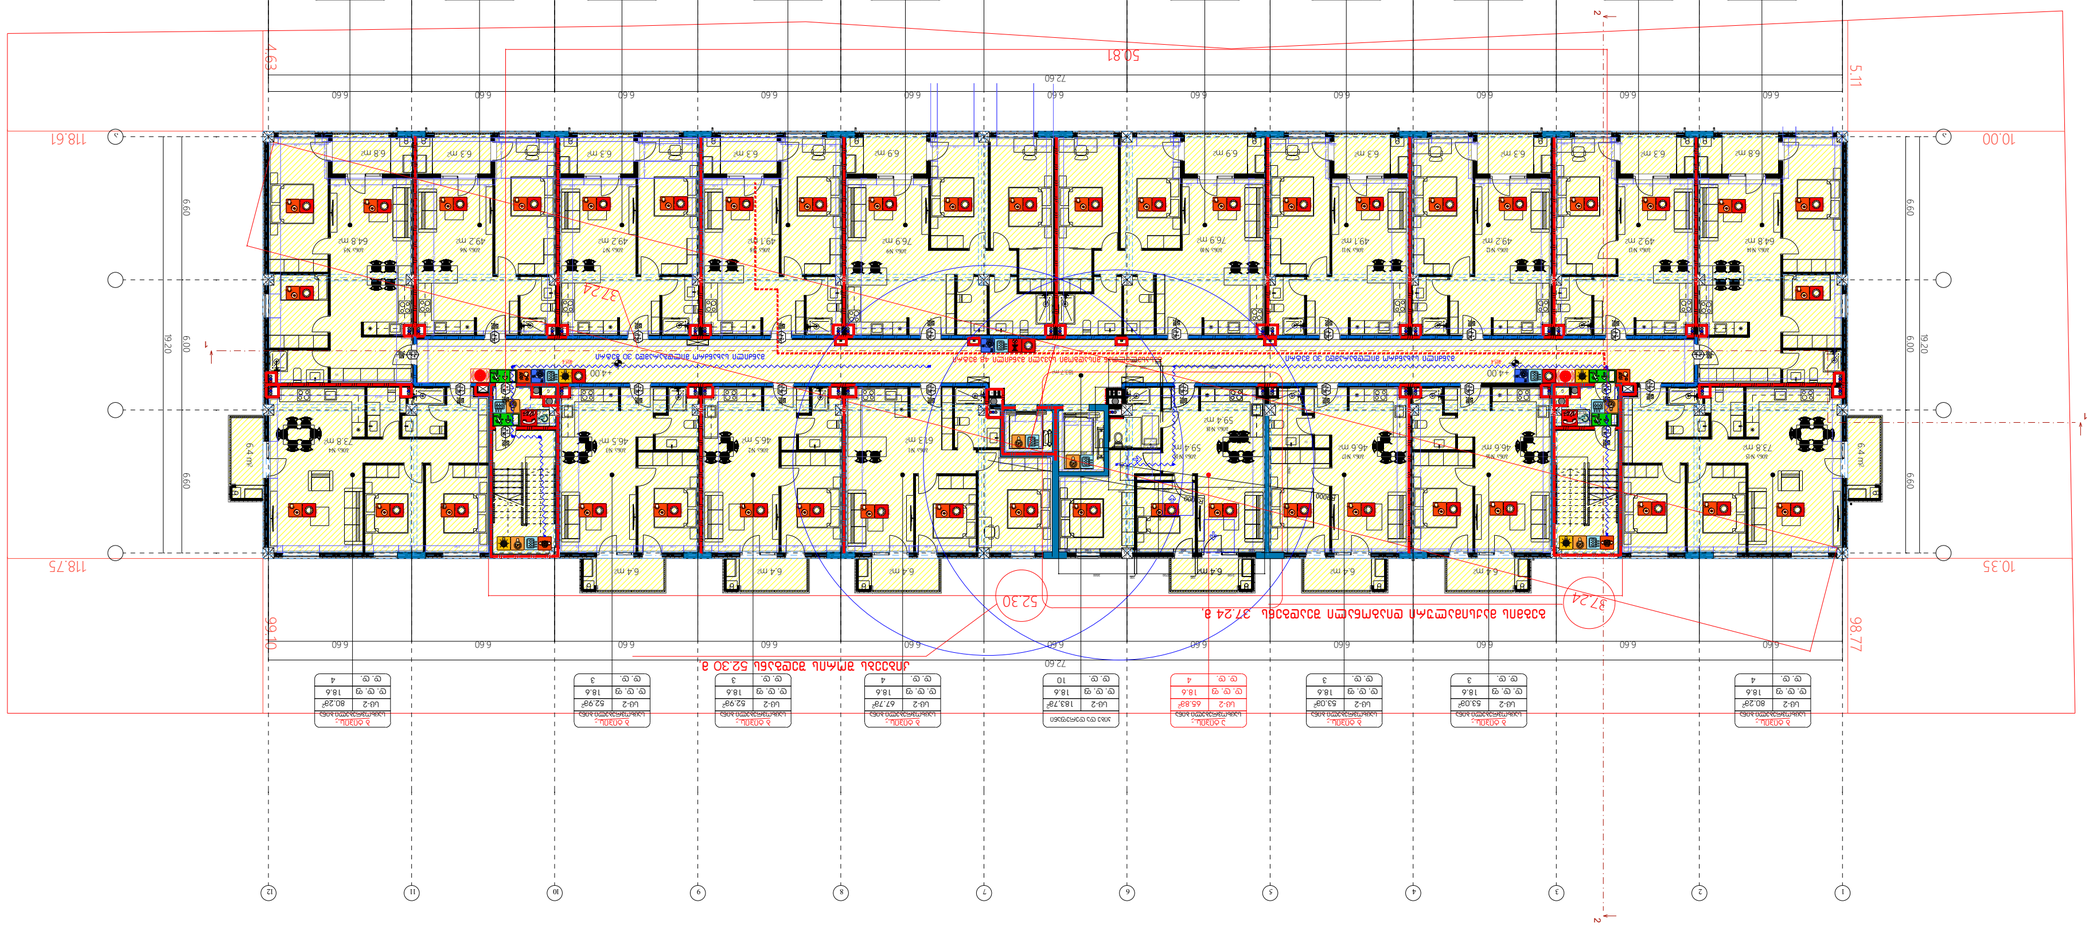
1
2
3
4
5
6
7
8
9
10
11
12
A
B
72.60
50.81
118.61
118.75
10.00
10.35
98.77
52.30
37.24
5.11
4.63
6.60
9.20
6.4 m
37.24
ავარიული ევაკუაციის სავალი ნაწილი 1.8 მეტრი







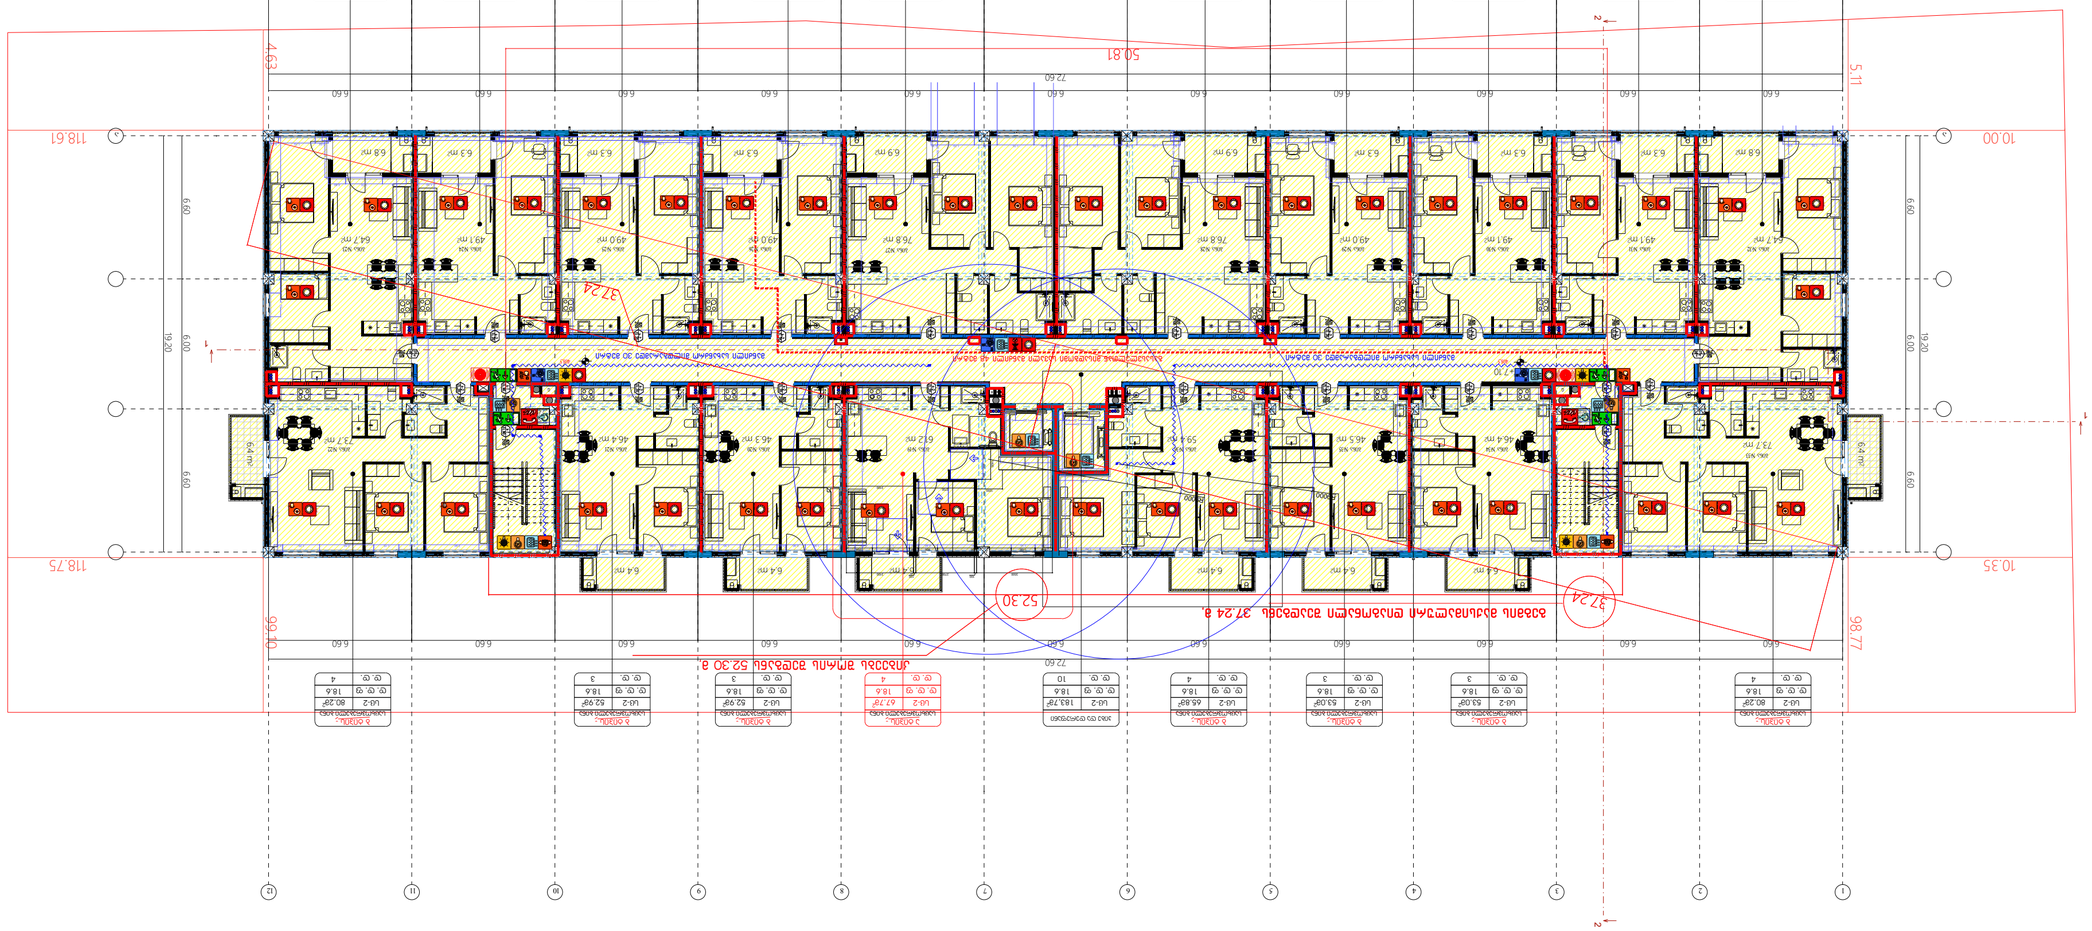




ვერტიკალური ჰორიზონტალური განივი +10.20 ნიშნულზე

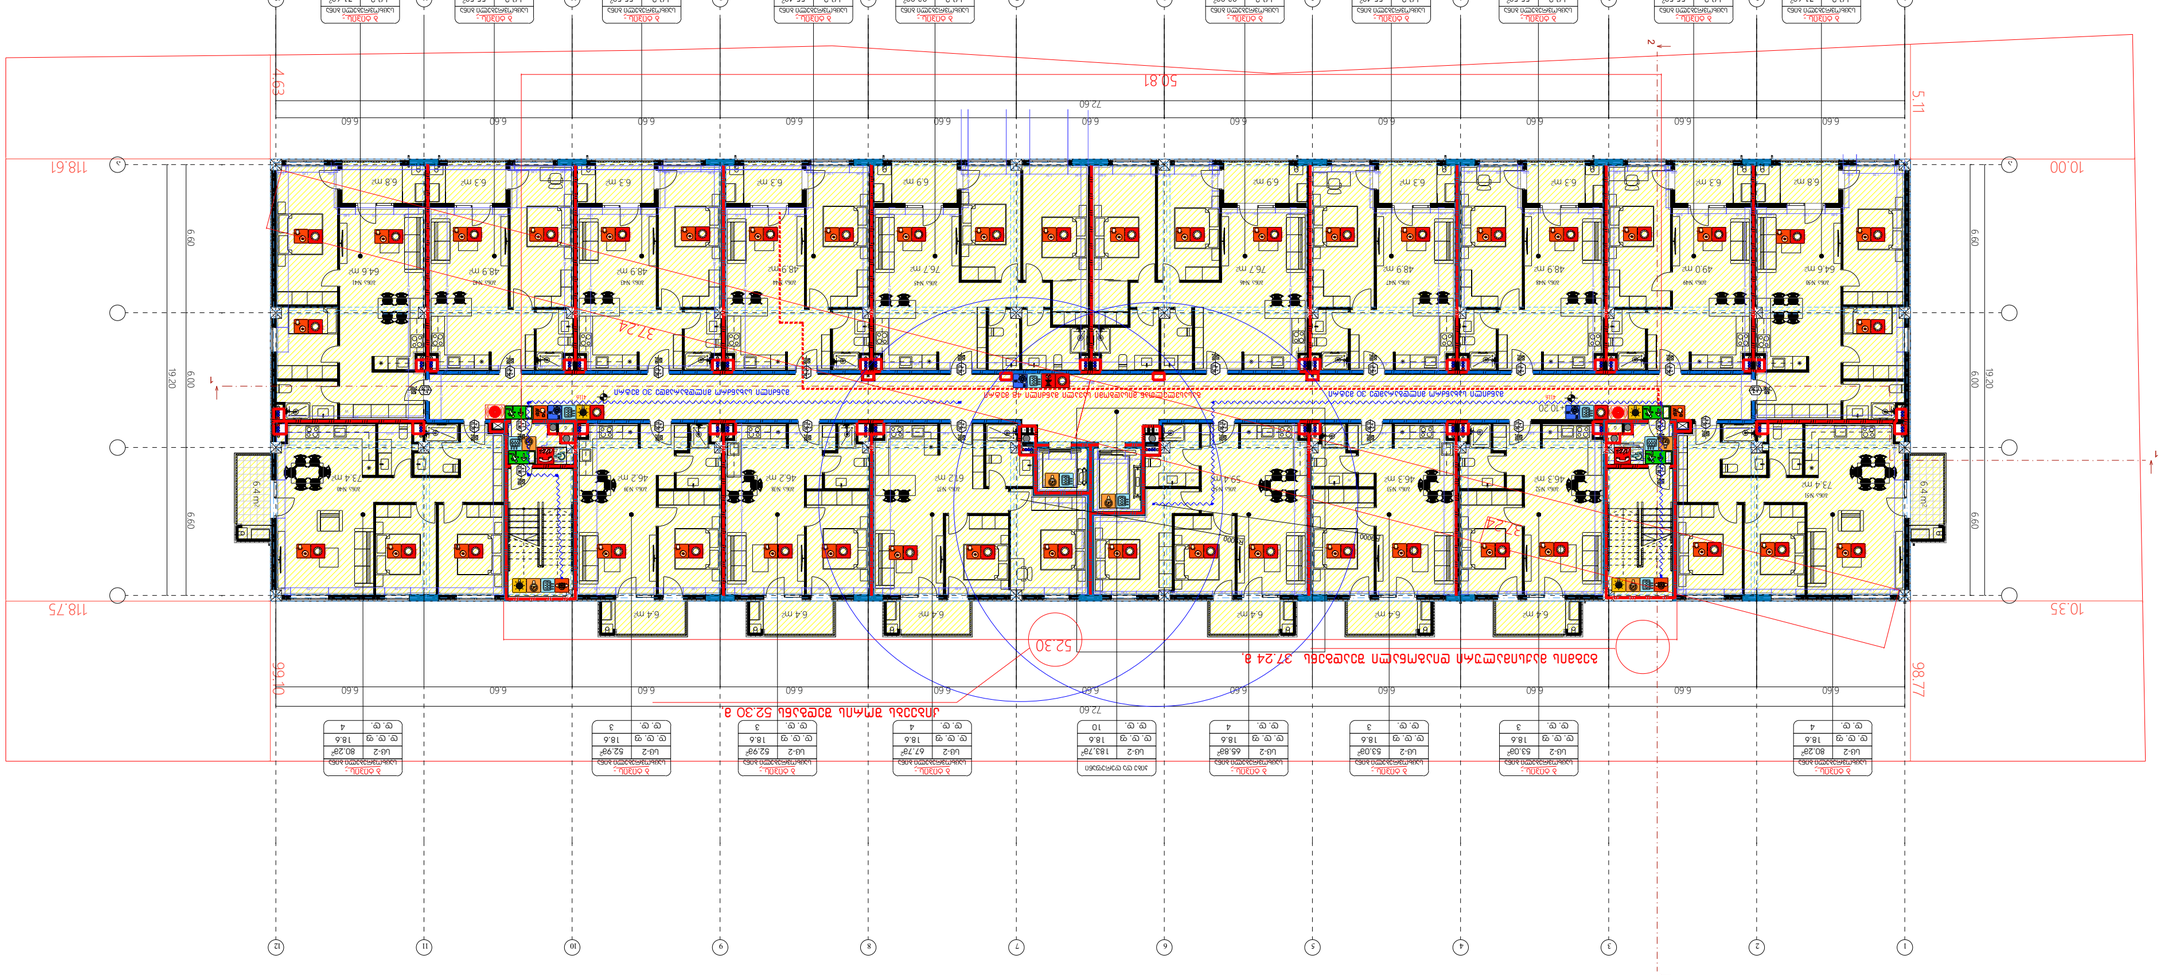
1
2
10.00
118.61
118.75
10.35
50.81
72.60
98.77
5.11
4.63
37.24
52.30
6.60
19.20
6.60
6.60
6.60

ტიპიური სართულის გეგმა

+13.30;+16.40;+19.50;+22.60;+25.70;+28.80 ნიშნულებზე

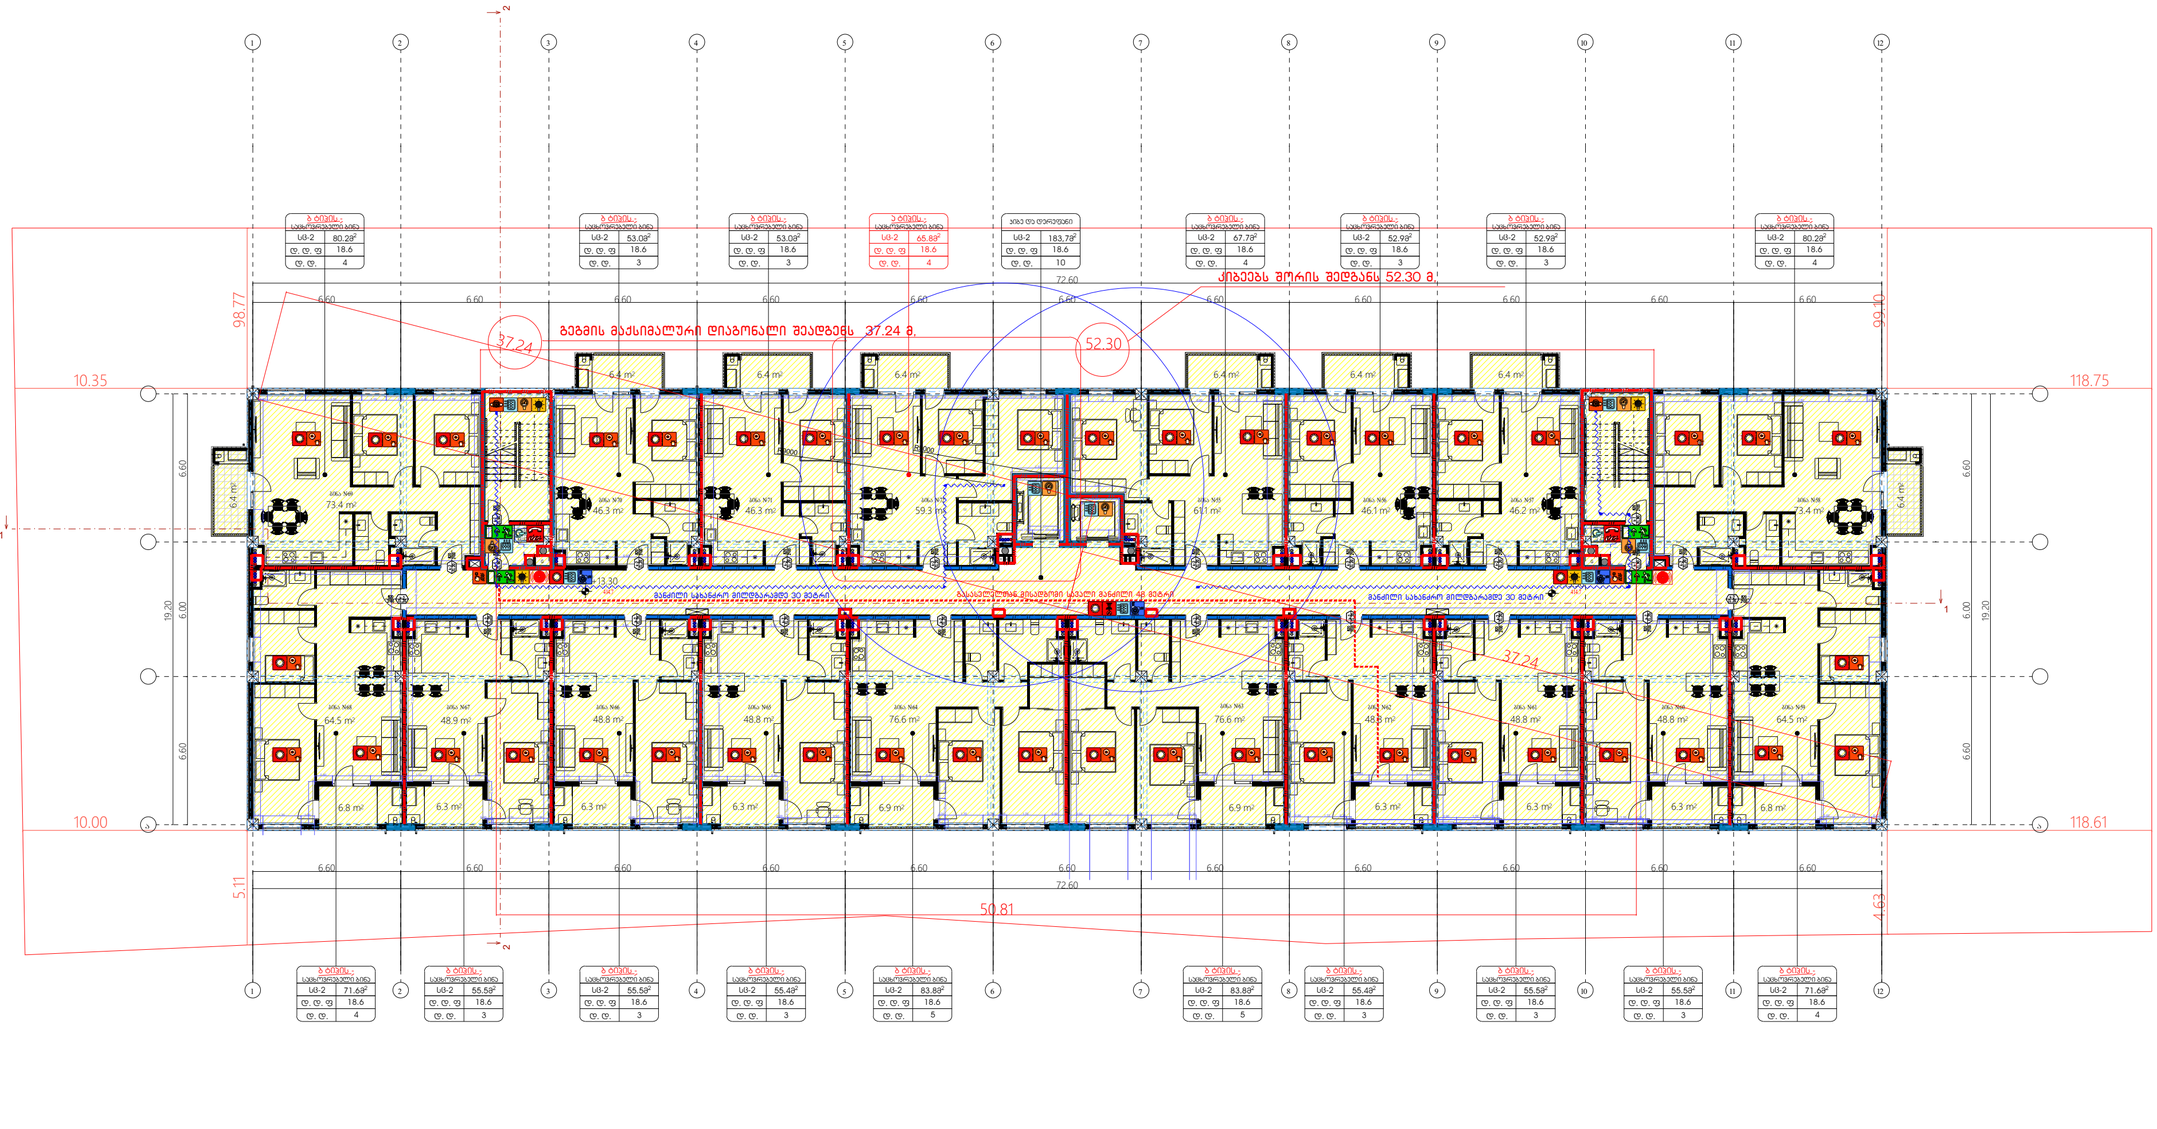

სიმბოლოს ახსნა




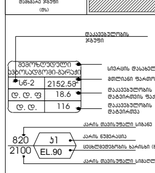

შენიშვნა:

გეგმებზე მოცემული ხანძარსაწინააღმდეგო დაცვის სისტემების, მექანიკური მოწყობილობების, გასასვლელის ნიშნების და სხვა შენობა-ნაგებობის უსაფრთხოების წესებით მოთხოვნილი სისტემების ელემენტების განლაგება და რაოდენობა პირობითია.


რეგლამენტების "შენობა ნაგებობების უსაფრთხოების წესებთან შესაბამების შესახებ" მიხედვით და აღნიშნული დადგენილების შემდგომი რედაქციების გათვალისწინებით.

დენის გაწითების შემთხვევაში სამუშარიო ელექტროსისტემა ავტომატურად გაანათებს გასასვლელ სივრცეებს.

მიწის ნაკვეთის ფარდი	28504 მ²
განაშენიანების ფარდი	20303.7 მ²
საერთო ფარდი	15595.1 მ²
ავტოსადგომების ფარდი	2131.7 მ²
საცხოვრებელი ფარდი	9249.9 მ²
კომერციული ფარდი	1161.8 მ²
საზოგადო ფარდი	1077.3 მ²
დამხმარე ფარდი	106.2 მ²
სალარაჟოები და კიბის უჯრედები	1868.2 მ²
კ1-ის საანგარიშო ფარდი	1440.1/28504=0.1
კ2-ის საანგარიშო ფარდი	14044.9/28504=0.5
კ3-ის საანგარიშო ფარდი	12755.1/28504=0.4
შენობის კონსტრუქციული სიმაღლე	37.9 მ

ტექნიკურ-ეკონომიკური პარამეტრები

	მასშტაბი
	მ. 1:100




მესამე სართულის გეგმა
+30,30 ნიშნულზე

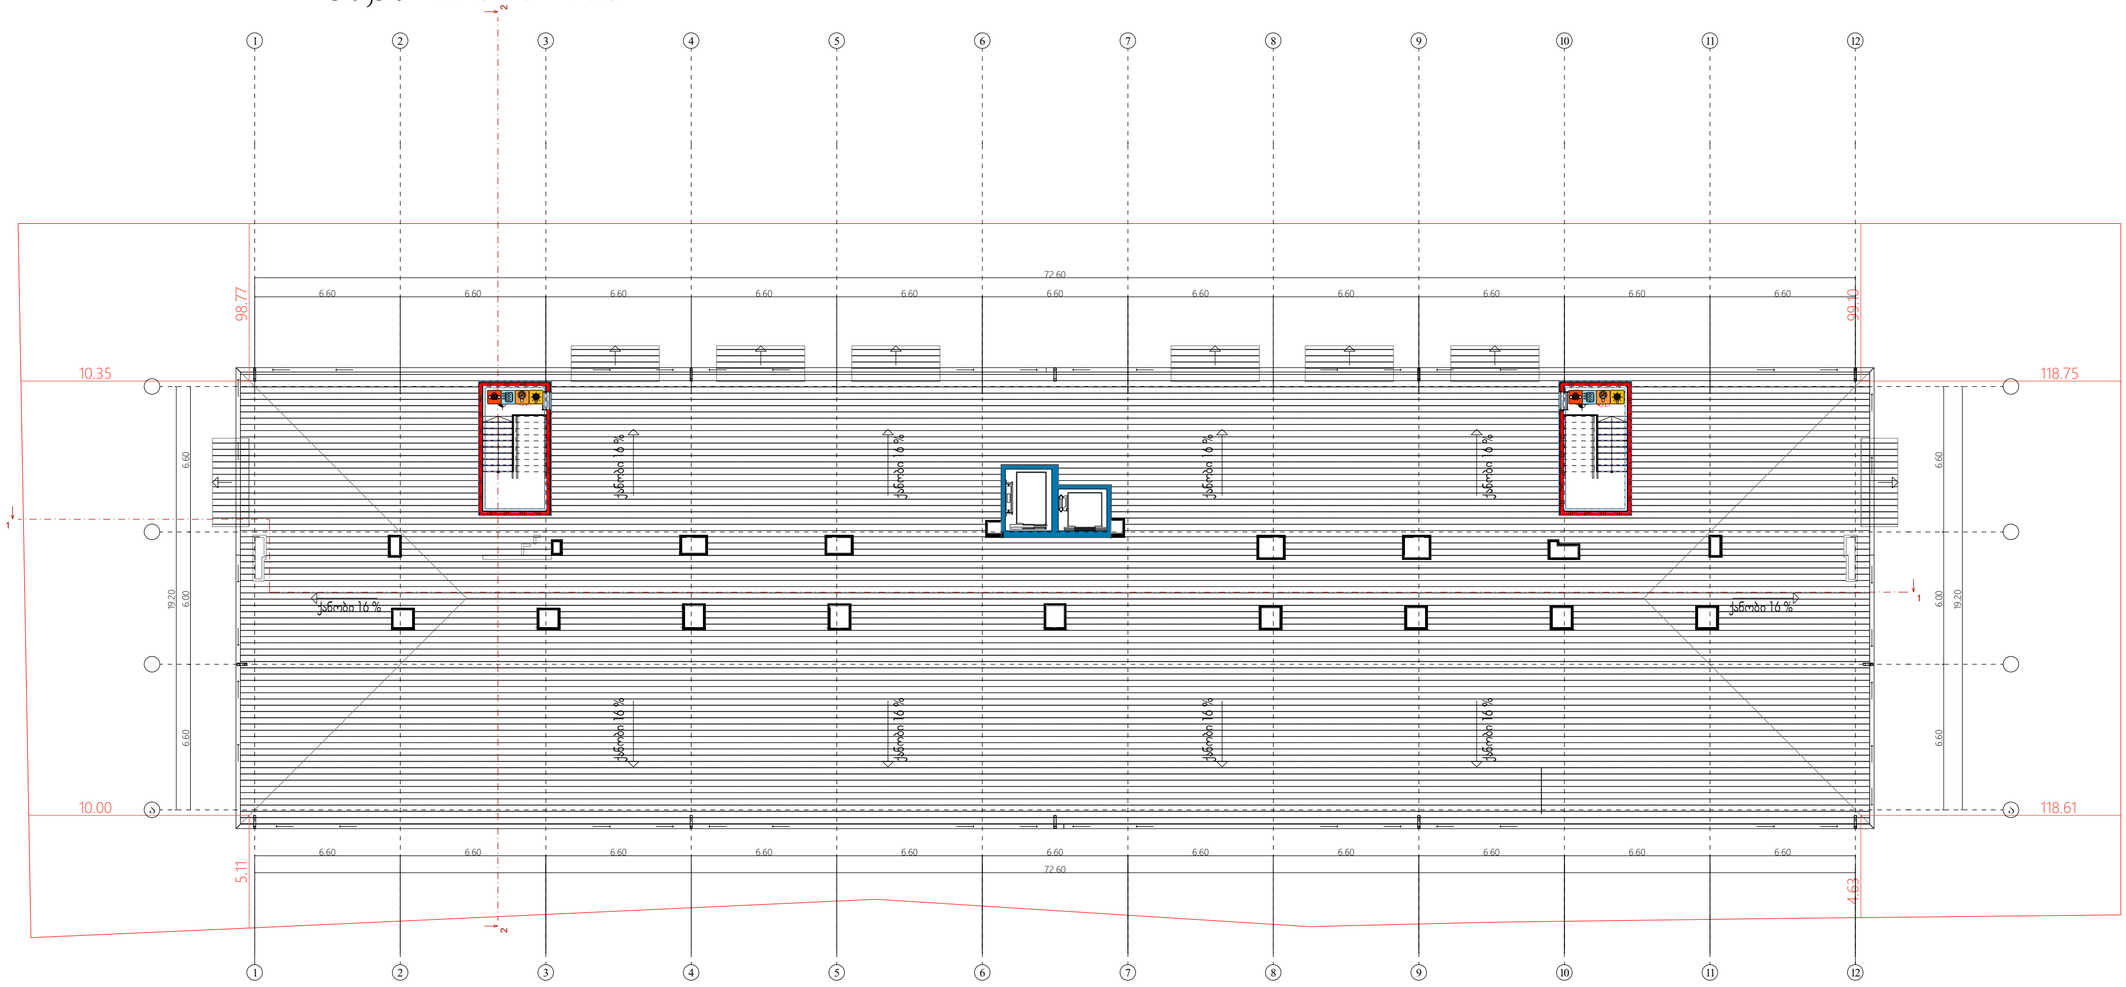

სიმბოლოების განმარტება

	ხანძრის ცხობმბარი
	ხანძარსაწინააღმდეგო მილსადენი
	ორმხრივი კავშირის სისტემა
	კაბელტელემეთრიული სისტემა
	კაბელის დაწნეხის სისტემა
	აეროზოლური
	კაბელის ბანერის სისტემა
	ხანძარსაწინააღმდეგო ტილაკი
	კაბელზე მორკალირე მავნებელი (ხმოვანი)
	კაბელური განათება
	ხანძარსაწინააღმდეგო მიკროტელეფონი
	ხანძარსაწინააღმდეგო პიდრანტი
	ხანძრის მართვის პულტი
	ხანძარსაწინააღმდეგო ლიფტი
	ხანძარსაწინააღმდეგო მილსადენის კარადა
	ვიზუალური და ხმოვანი განგაშის სისტემა
	მექანიკური განიავების სისტემა

დაკავებულობის ჯგუფების აღნიშვნები

დაკავებულობის ჯგუფები	დაკავებულობის ჯგუფის აღნიშვნა	ფერის კოდი

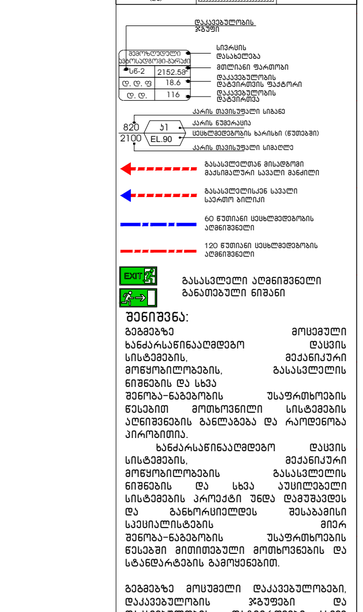

შენიშვნა:

გეგმაზე მოცემული ხანძარსაწინააღმდეგო დაცვის სისტემების, მექანიკური მოწყობილობების, გასასვლელის ნიშნების და სხვა შენობა-ნაგებობის უსაფრთხოების წესებით მოთხოვნილი სისტემების აღნიშვნების ბალანსება და რაოდენობა პირობითია.

ხანძარსაწინააღმდეგო დაცვის სისტემების, მექანიკური მოწყობილობების, გასასვლელის ნიშნების და სხვა აუცილებელი სისტემების პროექტი უნდა დამუშავდეს და ბალხორციელდეს შესაბამისი სპეციალისტების მიერ შენობა-ნაგებობის უსაფრთხოების წესებში მითითებული მოთხოვნების და სტანდარტების გამოყენებით.

გეგმაზე მოცემული დაკავებულობები, დაკავებულობის ჯგუფები და დაკავებულობის დატვირთვები, ასევე კედლების და კარების სეხმლებედობის ხარისხების შესაბამისი აღნიშვნები, გასასვლელამდე სავალი მანძილები, გასასვლელისაკენ სავალი საერთო მიმართების სიგრძეები და სხვა წესებთან შესაბამისობისთვის აუცილებელი გრაფიკული აღნიშვნები განსაზღვრულია საქართველოს მთავრობის 2016 წლის 28 იანვრის №41 დადგენილების "ტექნიკური რეგლამენტის "შენობა ნაგებობის უსაფრთხოების წესებთან დამტკიცების თაობაზე" მიხედვით და აღნიშნული დადგენილების შემდგომი რედაქციების გათვალისწინებით.

დენის გათიშვის შემთხვევაში სათადარიგო ელექტროსისტემა ავტომატურად გაანათებს გასასვლელ სივრცეებს.

ტექნიკურ-ეკონომიკური პარამეტრები

მიწის ნაკვეთის ფართი	28504 მ²
შენაშენიანების ფართი	20303.7 მ²
საერთო ფართი	15595.1 მ²
ავტოსადგომების ფართი	2131.7 მ²
საცხოვრებელი ფართი	9249.9 მ²
კომერციული ფართი	1161.8 მ²
საზაფხულო ფართი	1077.3 მ²
დამხმარე ფართი	106.2 მ²
სადარბაზოები და კიბის უჯრედები	1868.2 მ²
კ1-ის საანგარიშო ფართი	1440.1/28504=0.1
კ2-ის საანგარიშო ფართი	14044.9/28504=0.5
კ3-ის საანგარიშო ფართი	12755.1/28504=0.4
შენობის კონსტრუქციული სიმაღლე	37.9 მ

მრავალბინიანი საცხოვრებელი სახლი **A4**

ნახაზის დასახელება	მასშტაბი
	მ. 1/100
შპს "ჯეი 5"	მისამართი
	ქ. თბილისი, ზურაბ ანჯაფარიძის ქუჩა

მონაწილეობა	გვარი	ხელმოწერა
არ. კოორდინატორი	დ. ბუნუკური	
არქიტექტორი	ნ. ირემაშვილი	
კონსტრუქტორი	ბ. ბარბაქაძე	
სტადია	თარიღი	ფურცელი №
პროექტი	20.05.2024	

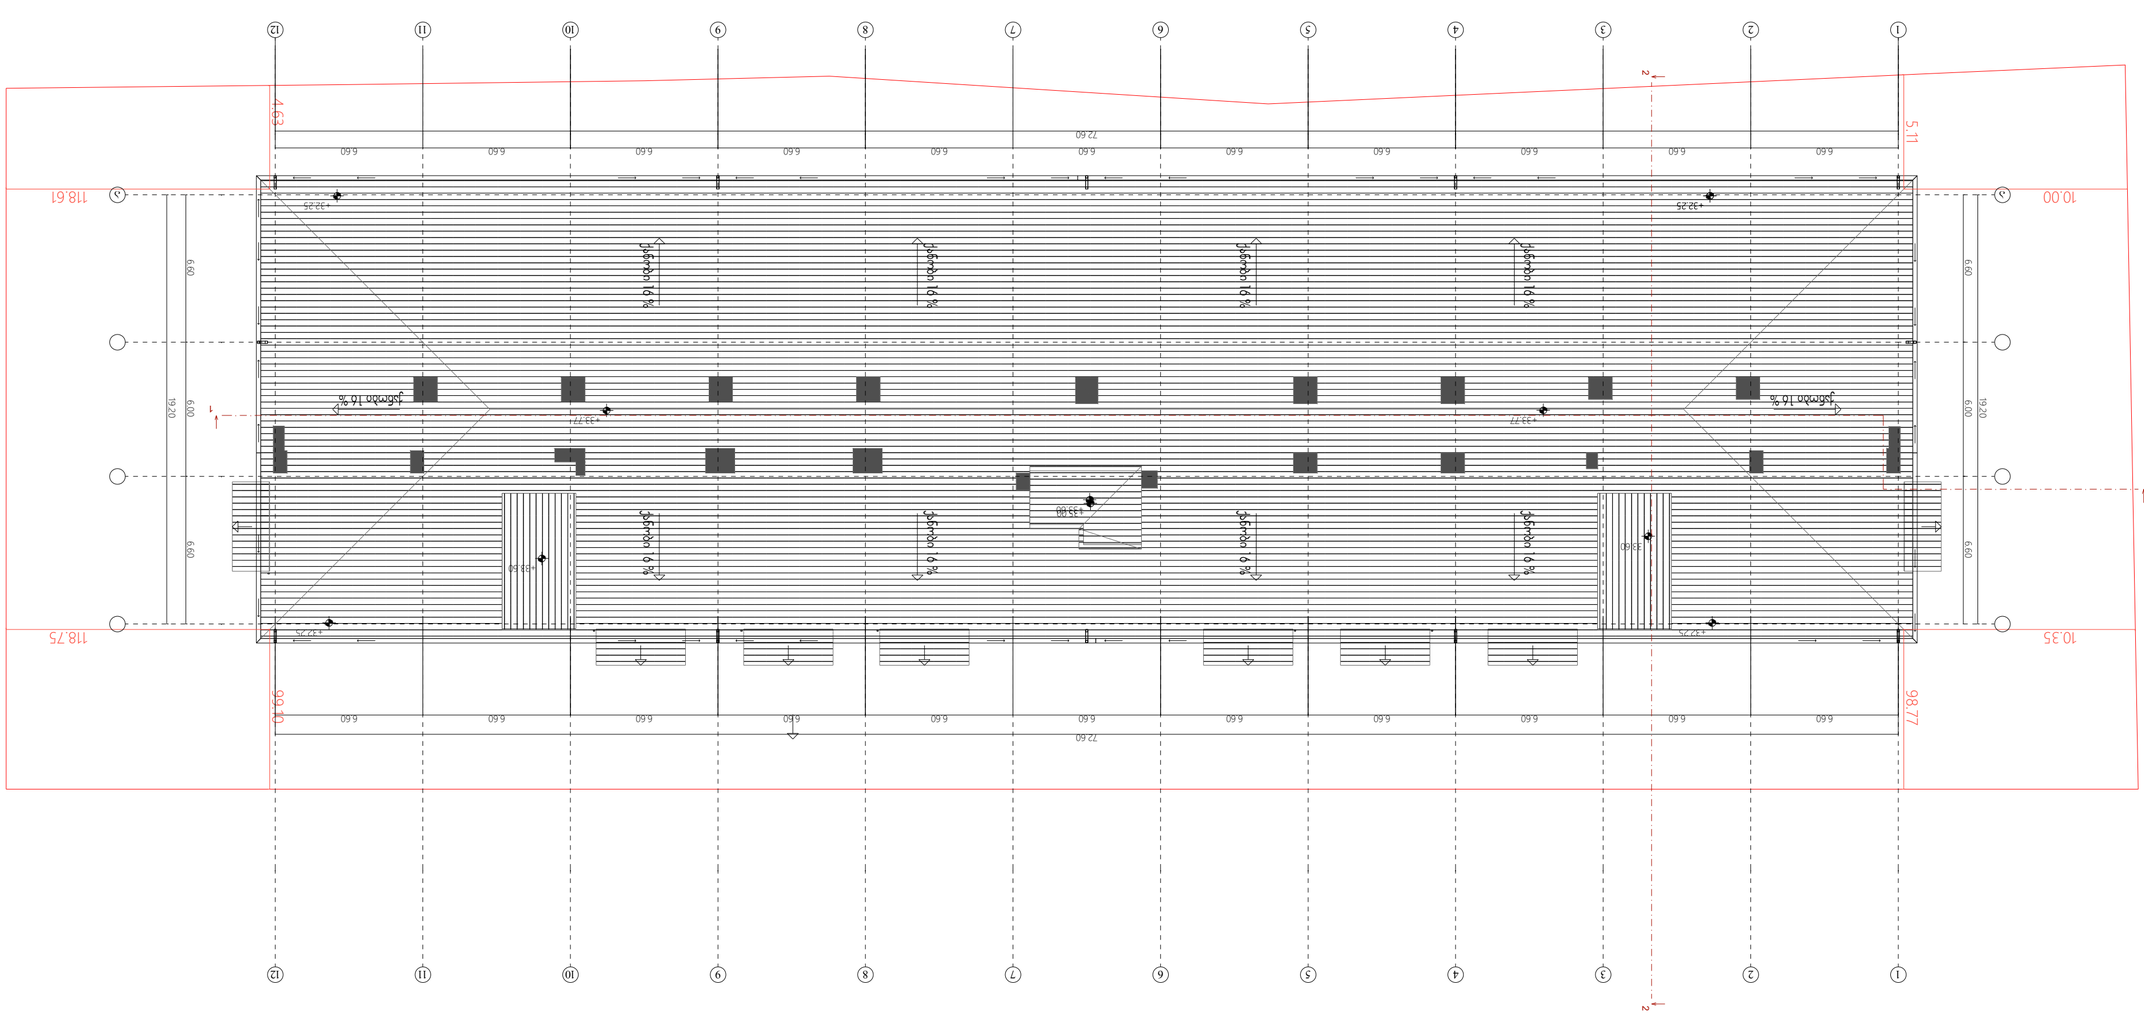






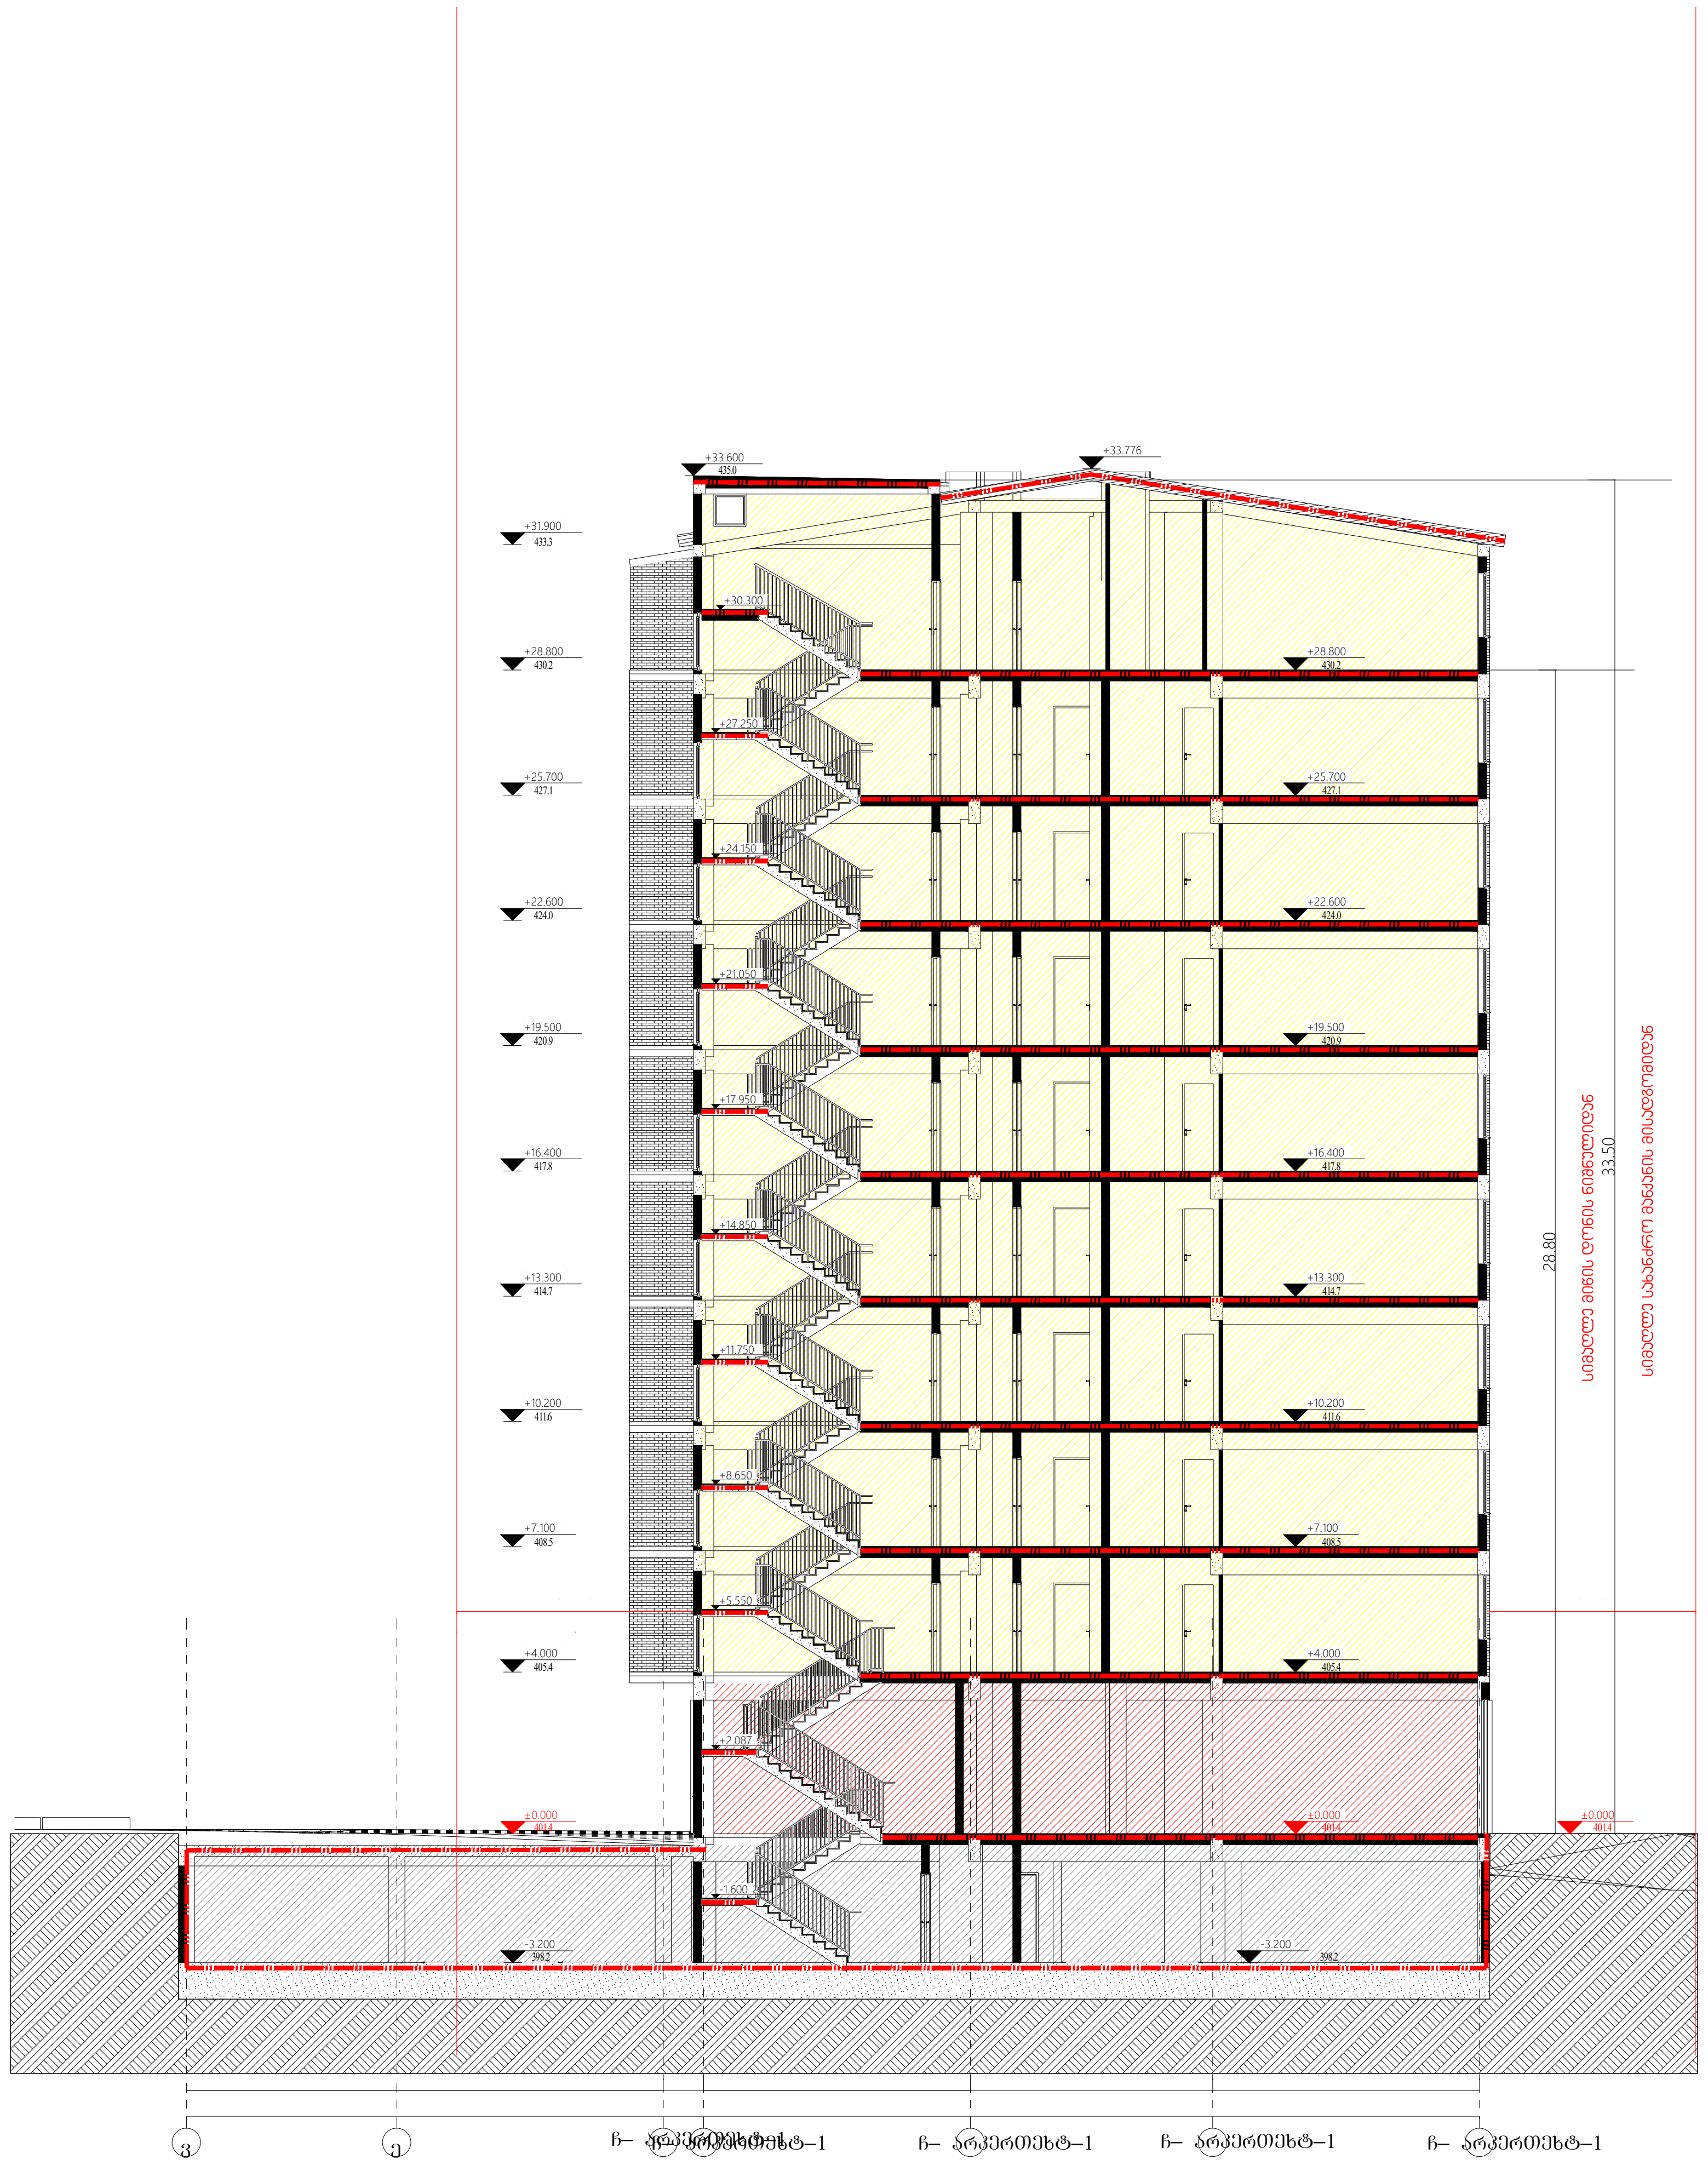

ტექნიკურ-ეკონომიკური პარამეტრები	მიწის ნაკვეთის ფართი	28504 $მ^2$
	განაშენიანების ფართი	20303.7 $მ^2$
	საერთო ფართი ავტოსადგომების ფართი საცხოვრებელი ფართი კომერციული ფართი საზაფხულო ფართი დამხმარე ფართი სადარბაზოები და კიბის უჯრედები	15595.1 $მ^2$ 2131.7 $მ^2$ 9249.9 $მ^2$ 1161.8 $მ^2$ 1077.3 $მ^2$ 106.2 $მ^2$ 1868.2 $მ^2$
	კ1-ის საანგარიშო ფართი	1440.1/28504=0.1
	კ2-ის საანგარიშო ფართი	14044.9/28504=0.5
	კ3-ის საანგარიშო ფართი	12755.1/28504=0.4
	შენობის კონსტრუქციული სიმაღლე	37.9 მ

ჭრილი ვ-ა ღერძებში

მრავალბინიანი საცხოვრებელი სახლი **A4**		
ნახაზის დასახელება		მასშტაბი
		მ. 1/100
შპს "ჯეი 5"		მისამართი ქ. თბილისი, უნივერსიტეტის ქუჩა
თანამდებობა	გვარი	ხელმოწერა
პრ. კოორდინატორი	დ. ბუჩუკური	
არქიტექტორი	ნ. ირემაშვილი	
კონსტრუქტორი	ბ. ბარბაქაძე	
სტადია	თარიღი	ფურცელი №
პროექტი	20.05.2024	

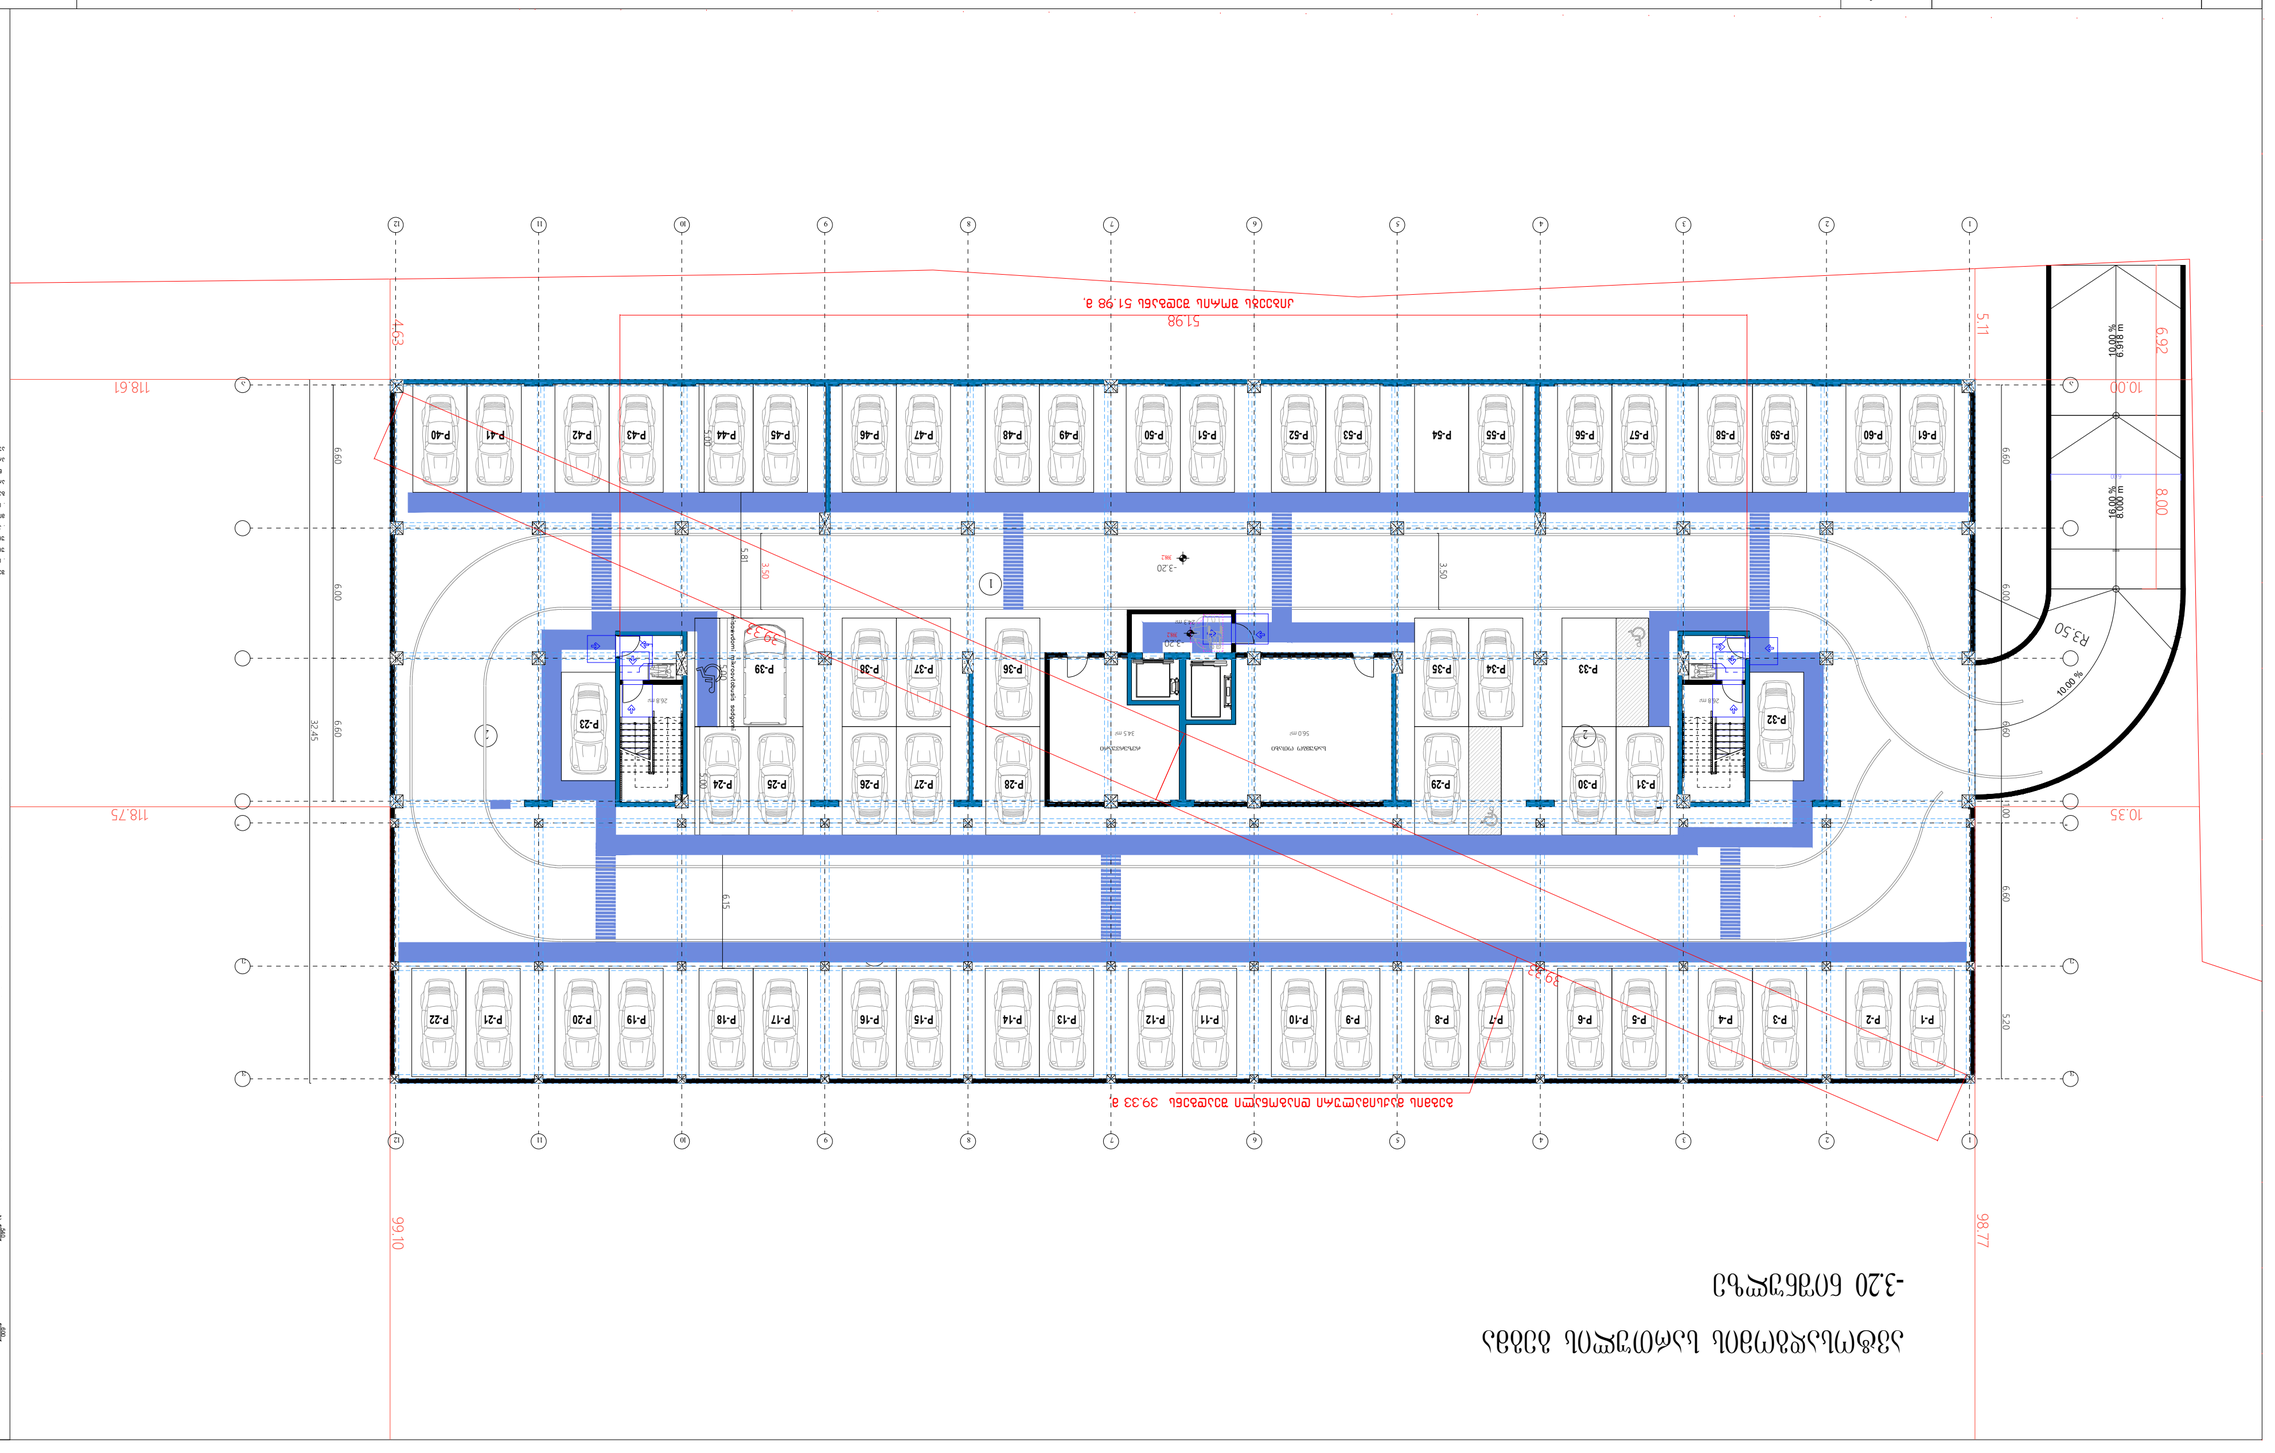
-3.20 ნიშნული
ავტოსადგომების განლაგების სქემა
1:200
99.10
98.77
118.61
118.75
10.35
32.45
10.00
6.92
8.00
5.11
4.63
51.98
ავტოსადგომების განლაგების სქემა 1:200
P-1
P-2
P-3
P-4
P-5
P-6
P-7
P-8
P-9
P-10
P-11
P-12
P-13
P-14
P-15
P-16
P-17
P-18
P-19
P-20
P-21
P-22
P-23
P-24
P-25
P-26
P-27
P-28
P-29
P-30
P-31
P-32
P-33
P-34
P-35
P-36
P-37
P-38
P-39
P-40
P-41
P-42
P-43
P-44
P-45
P-46
P-47
P-48
P-49
P-50
P-51
P-52
P-53
P-54
P-55
P-56
P-57
P-58
P-59
P-60
P-61
ტექნიკური სათავსო
სველი წერტილი
სველი წერტილი
სველი წერტილი







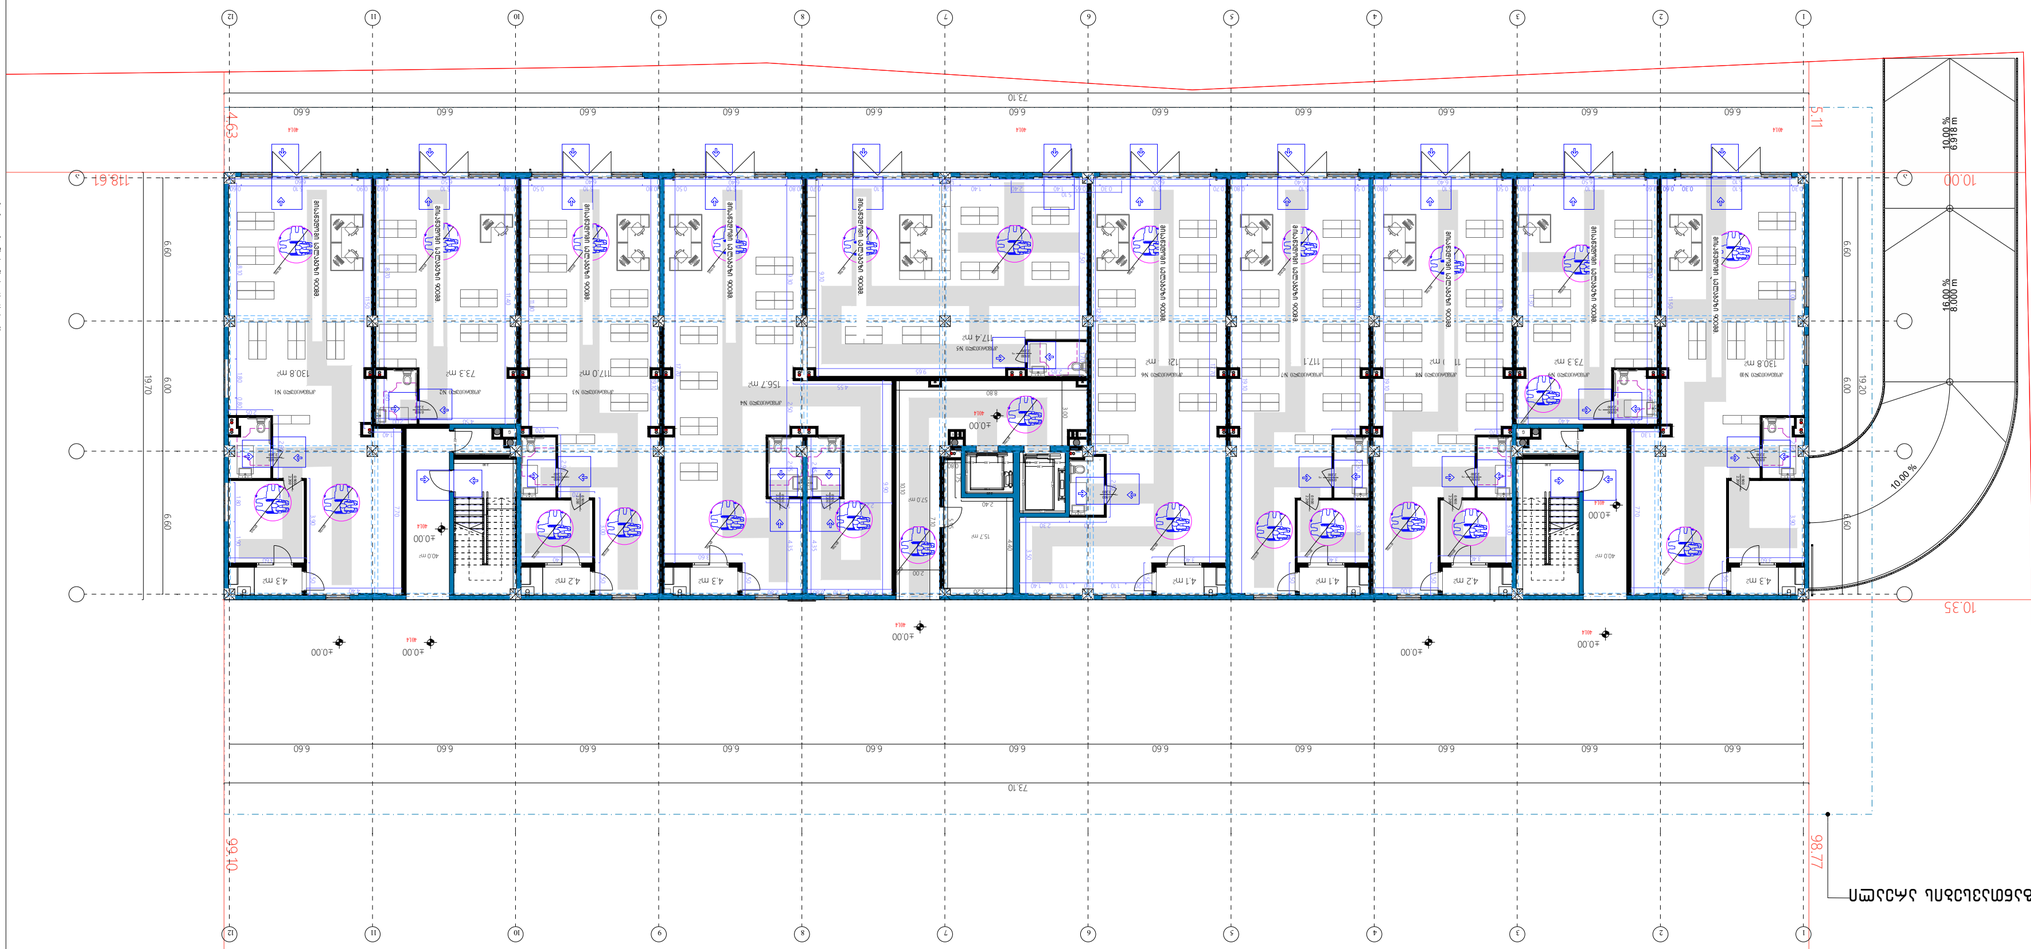

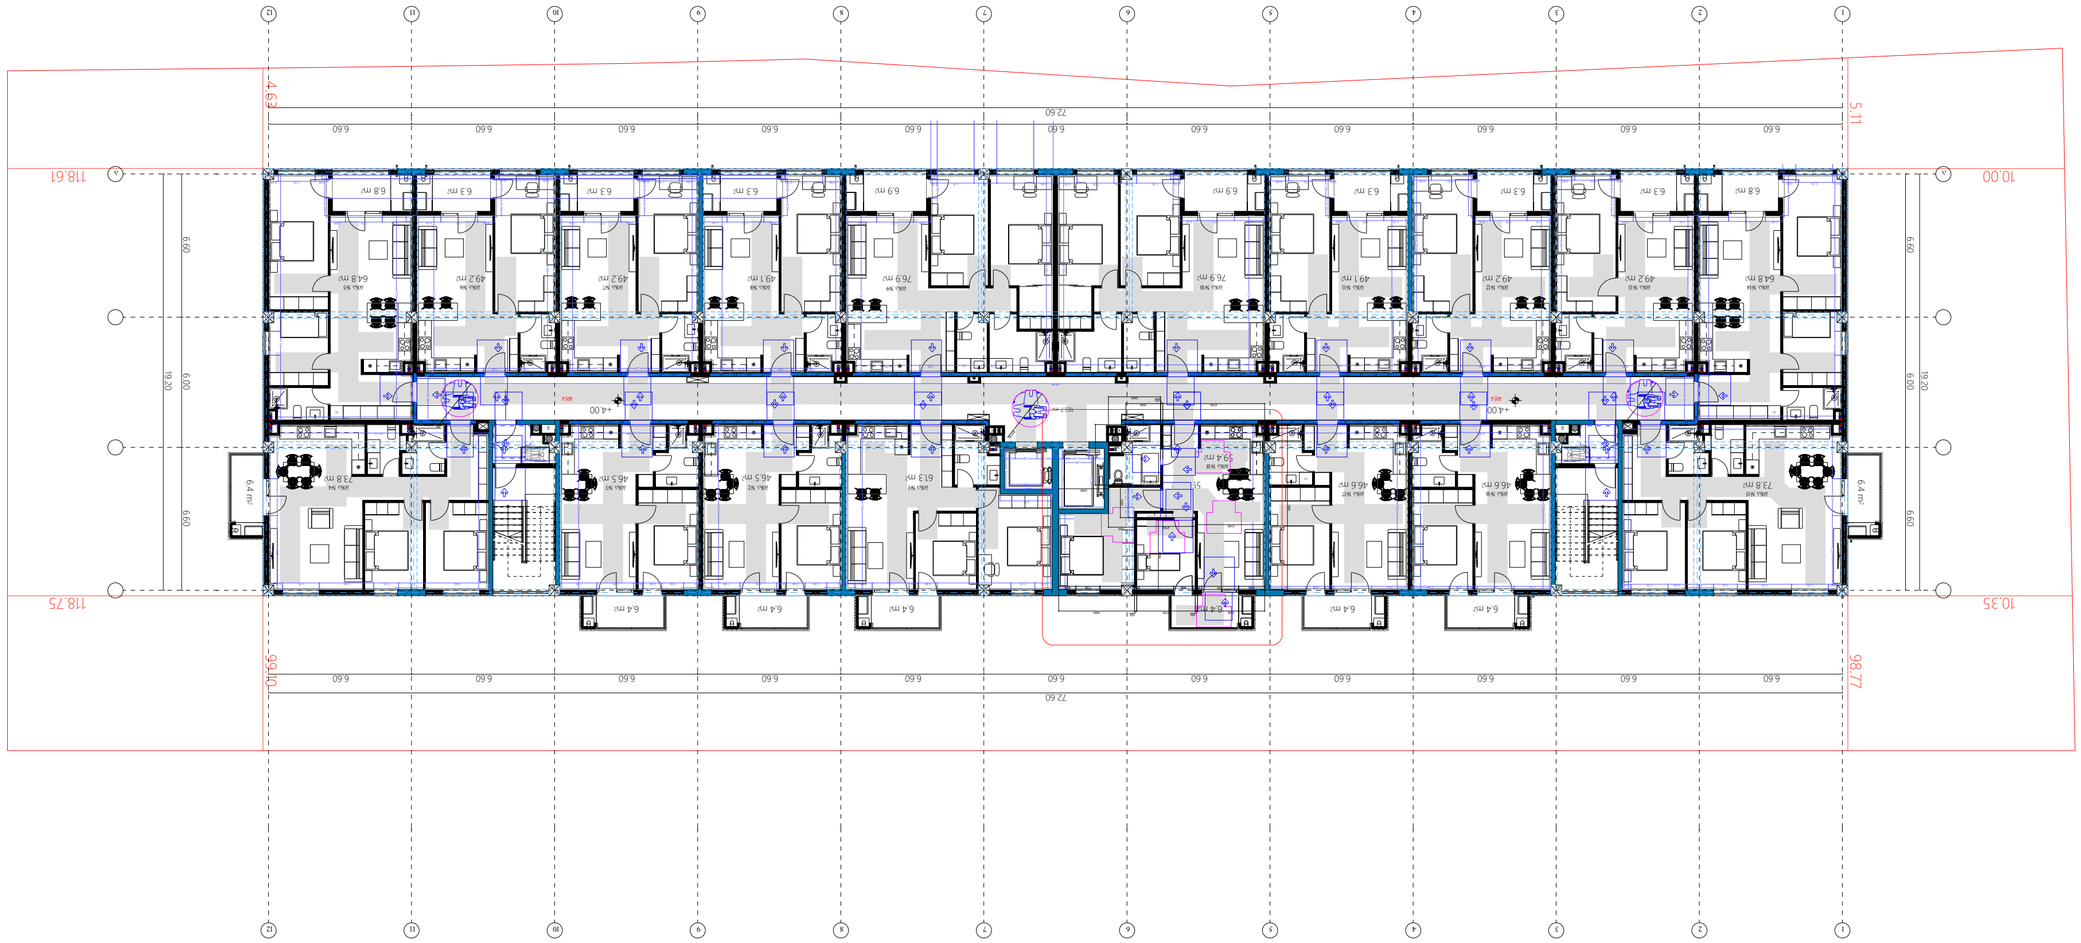







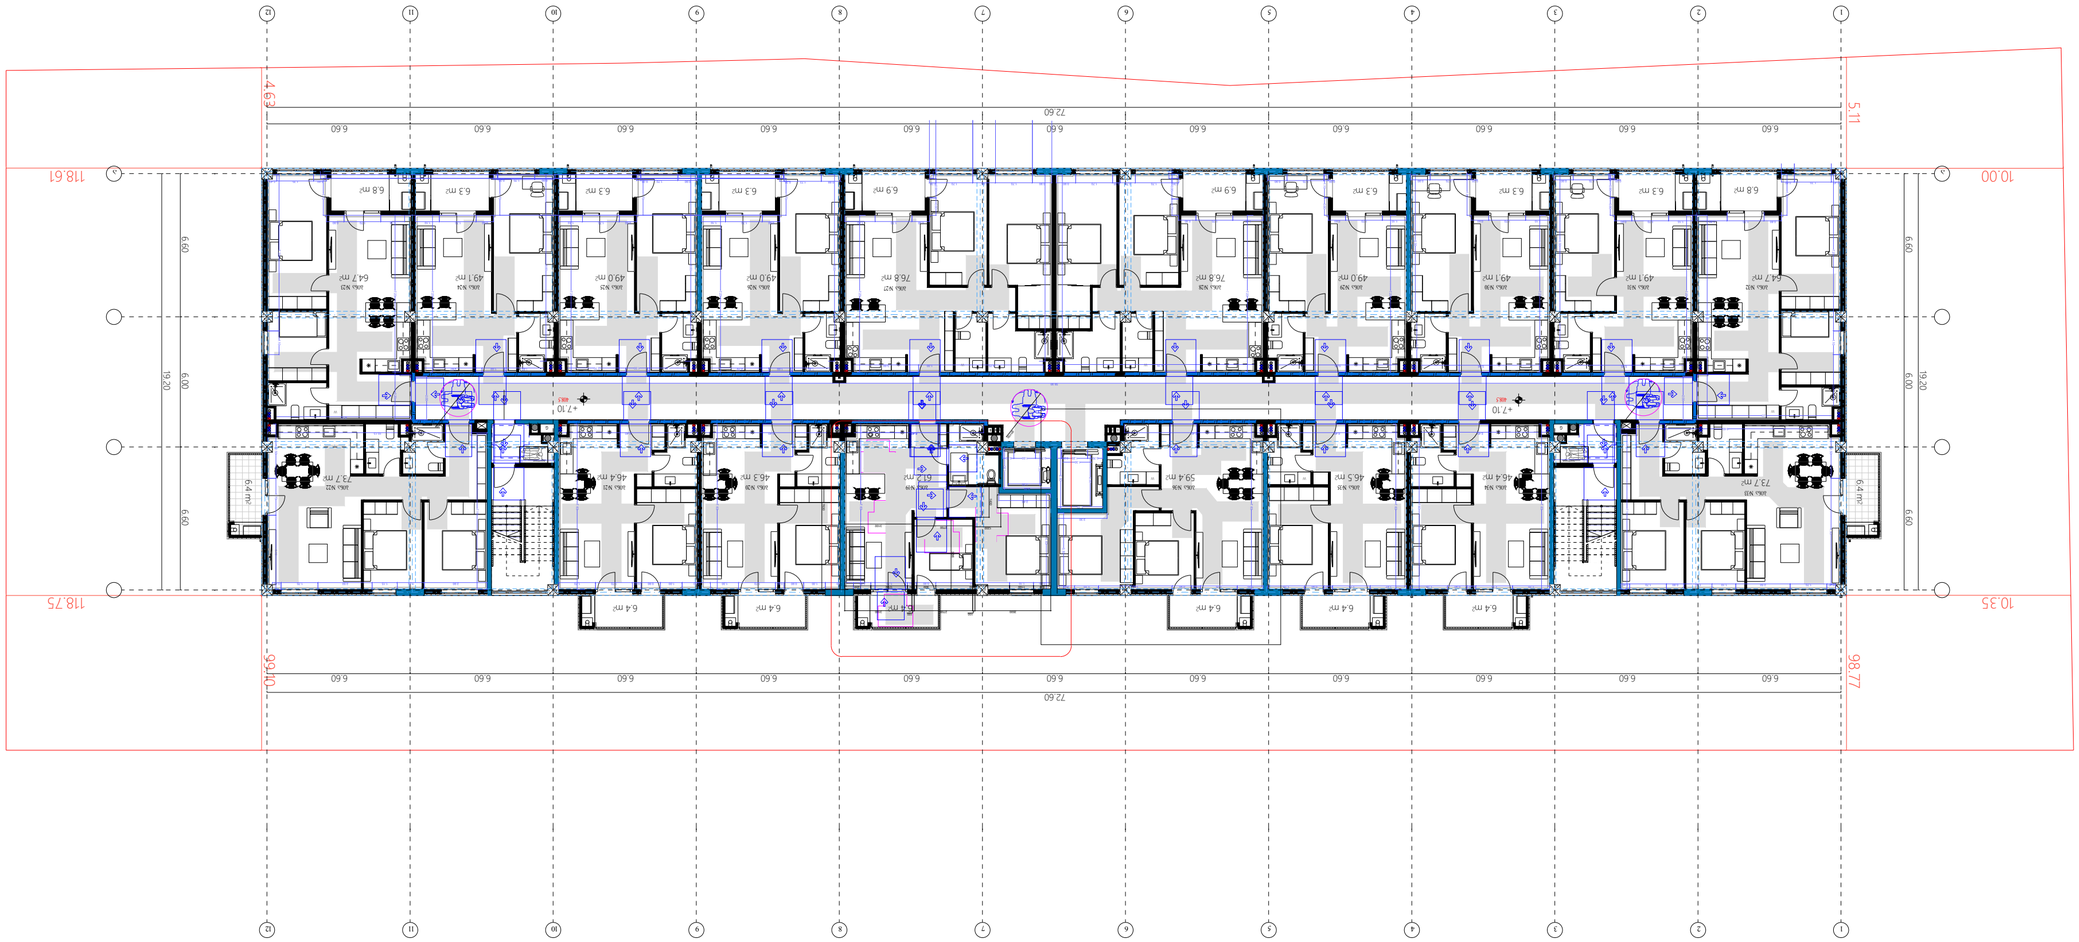





















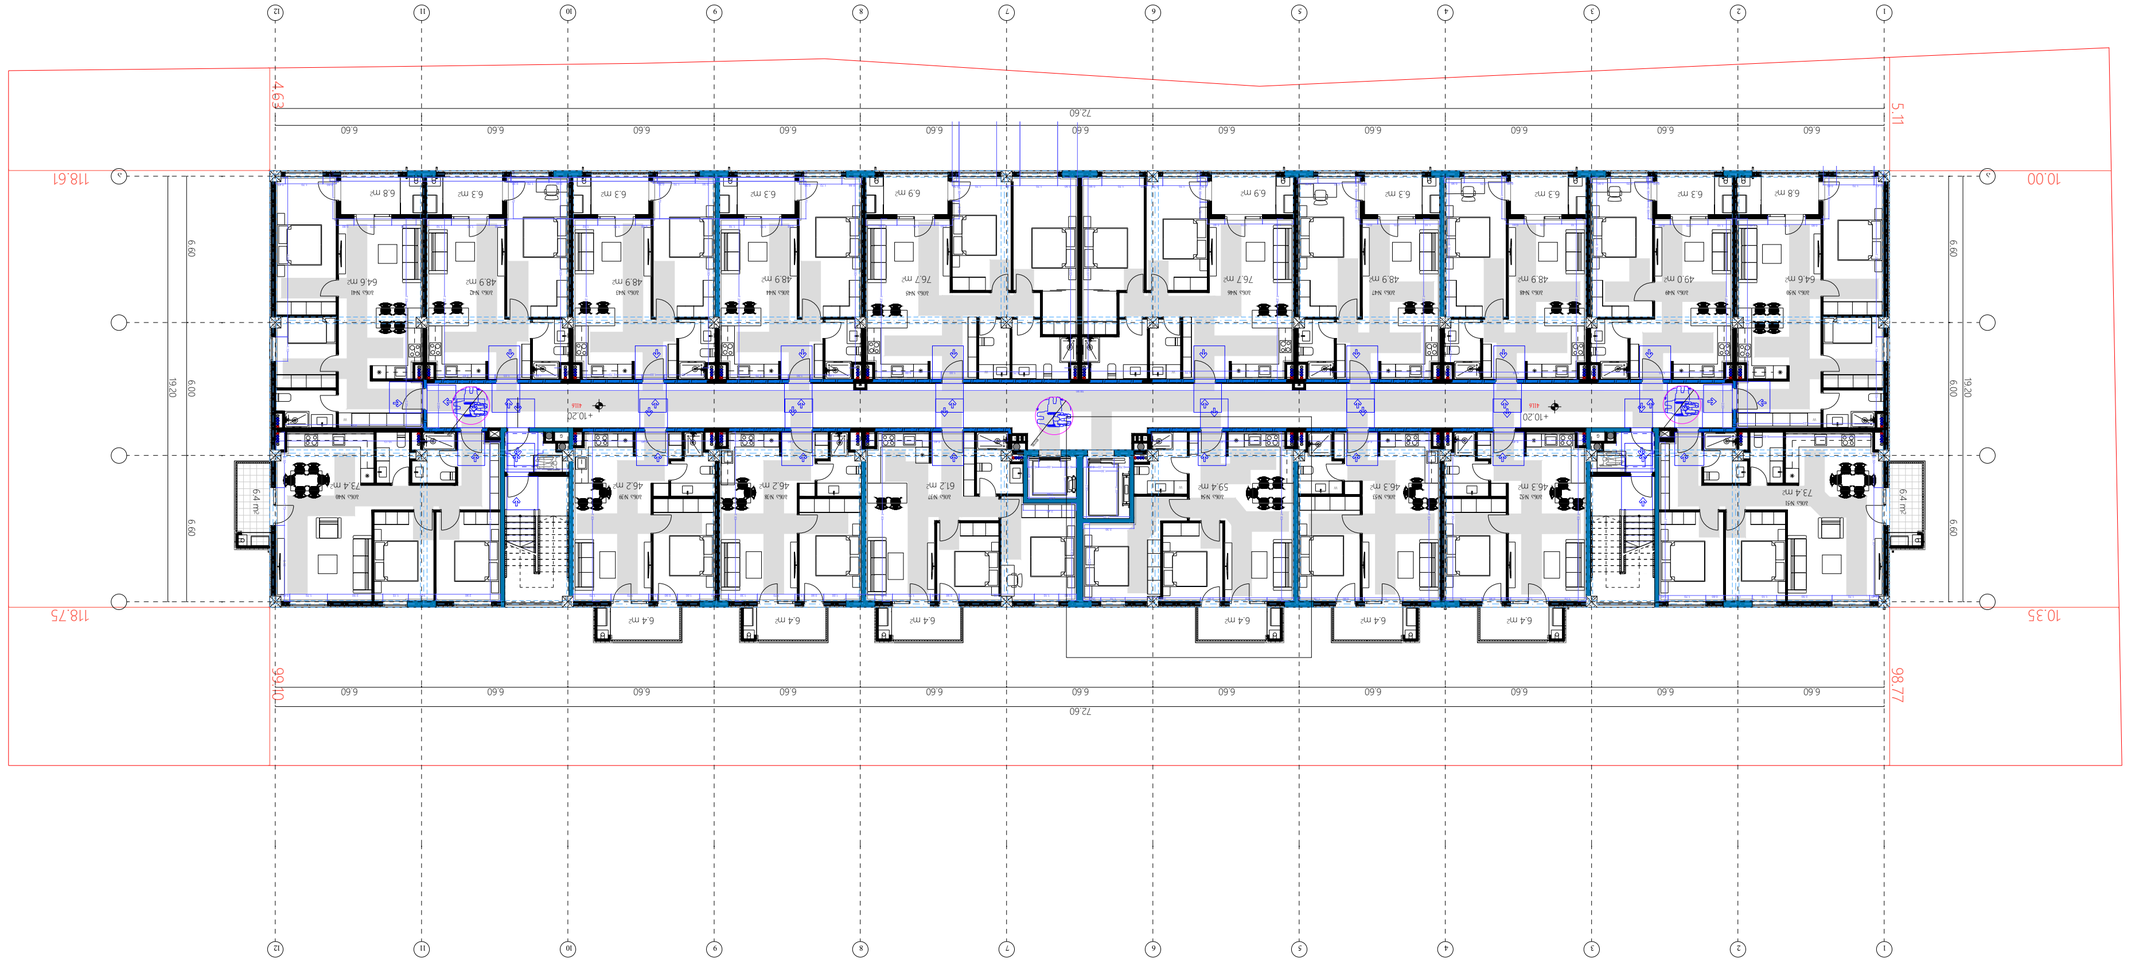


+10.20 მეორე სართული

ნებისმიერი სახის ასლის გადაღება, გამრავლება, გავრცელება, ასევე ელექტრონულ ფორმატში გადაყვანა, ინტერნეტ სივრცეში განთავსება, ასევე სხვა ნებისმიერი ფორმით გამოყენება მხოლოდ ავტორის წერილობითი ნებართვის საფუძველზე შეიძლება.

აღნიშვნები

1. ნახაზი არ უნდა იქნეს გამოყენებული სამუშაოდ, თუ ის არ არის ხელმოწერილი და დამტკიცებული ავტორის მიერ.
2. ნახაზზე ასახული ყველა ზომა უნდა შემოწმდეს ადგილზე სამუშაოების დაწყებამდე და ნებისმიერი შეუსაბამობის შემთხვევაში დაუყოვნებლივ ეცნობოს ავტორს.
3. ნახაზზე ასახული ყველა ზომა მოცემულია მილიმეტრებში, თუ სხვა რამ არ არის მითითებული.
4. ნახაზზე ასახული ყველა ზომა უნდა შემოწმდეს ადგილზე სამუშაოების დაწყებამდე და ნებისმიერი შეუსაბამობის შემთხვევაში დაუყოვნებლივ ეცნობოს ავტორს.


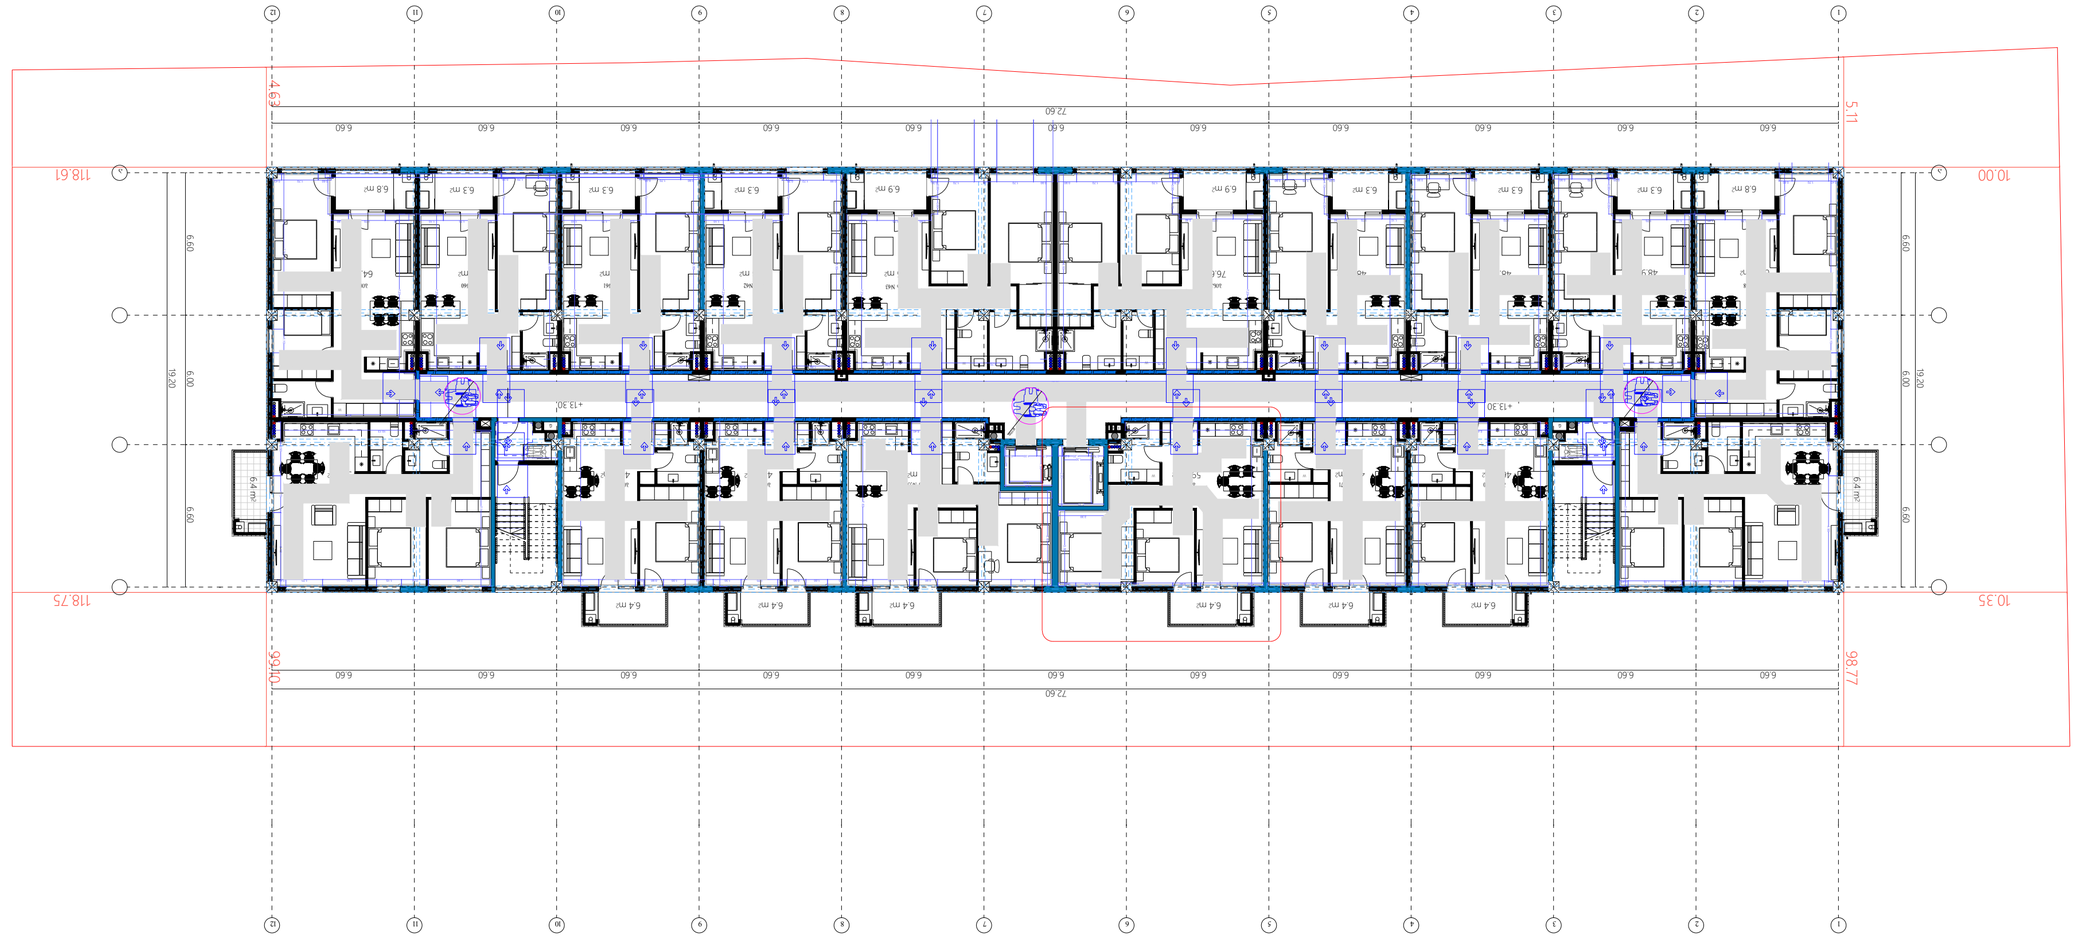

ტიპიური სართულის გეგმა
+13.30;+16.40;+19.50;+22.60;+25.70;+28.80 ნიშნულებზე

ფასადის ელემენტების ტიპები

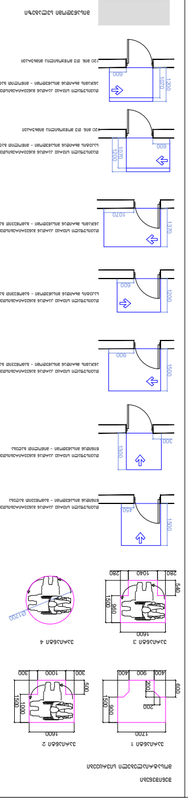













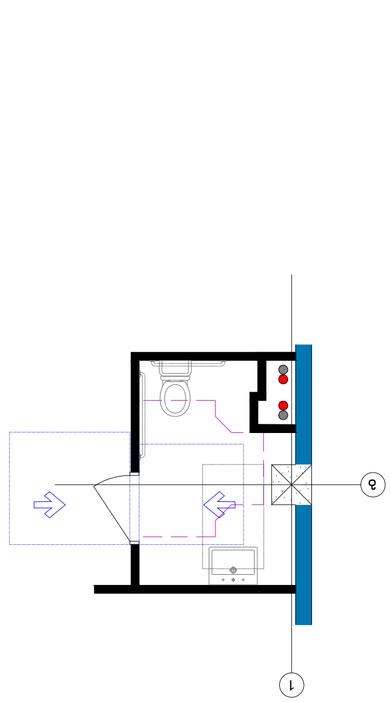

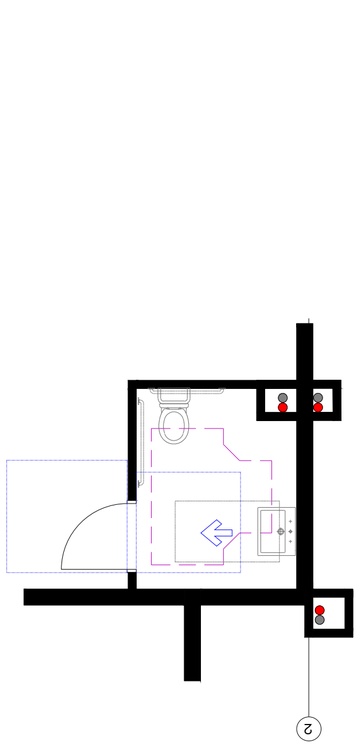

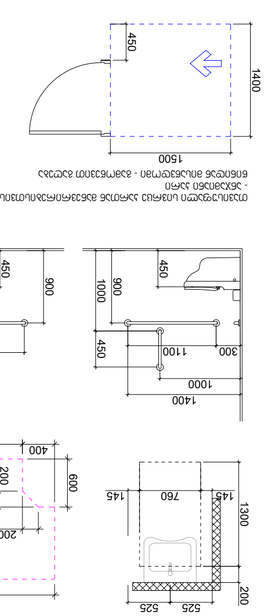

სველი წერტილის ავეჯის განლაგების სქემა
1:50

ტუალეტის ავეჯის განლაგების სქემა
1:50

ტუალეტის ავეჯის განლაგების სქემა
1:50

ტუალეტის ავეჯის განლაგების სქემა
1:50

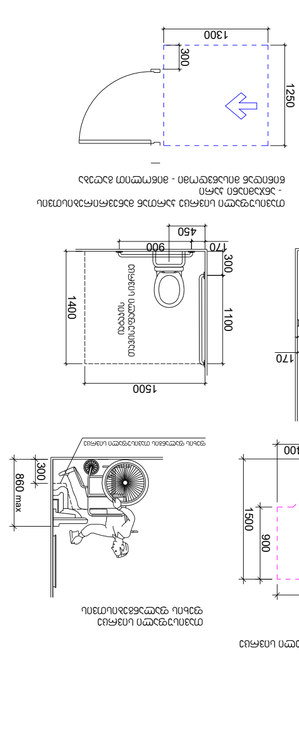

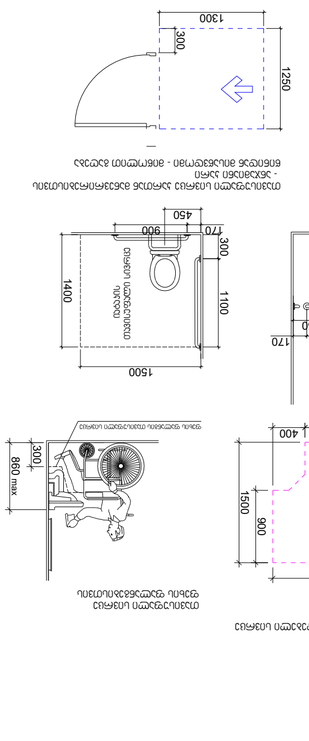

სველი წერტილის ავეჯის განლაგების სქემა - ვარიანტი 1
1:50

სველი წერტილის ავეჯის განლაგების სქემა - ვარიანტი 2
1:50

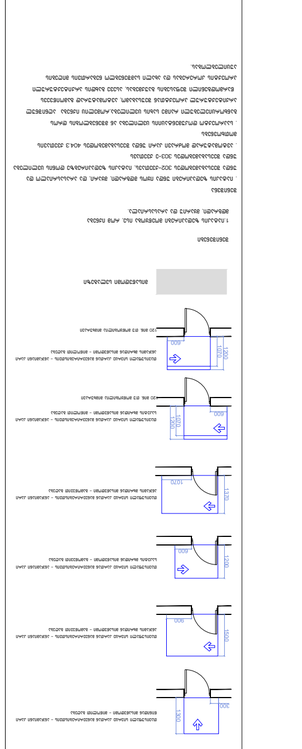

ტიპიური სველი წერტილის ფრაგმენტის ნახაზი	1:50





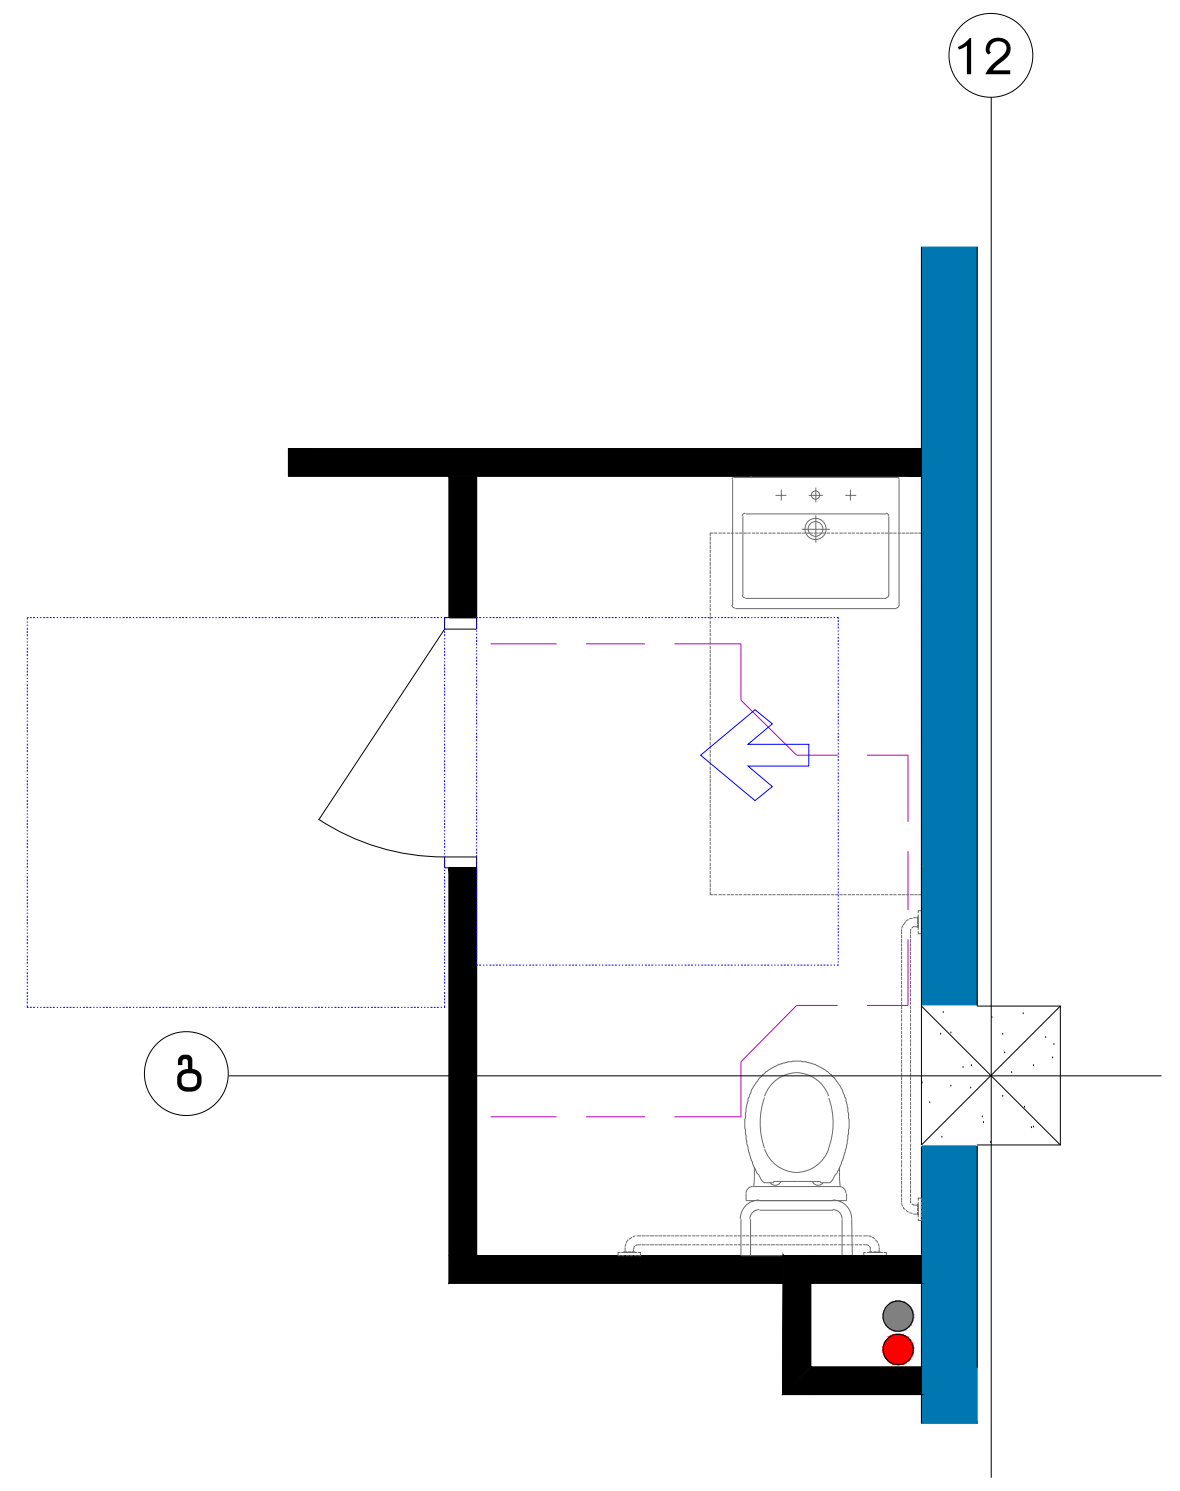

ხელსაბანის მდებარეობა

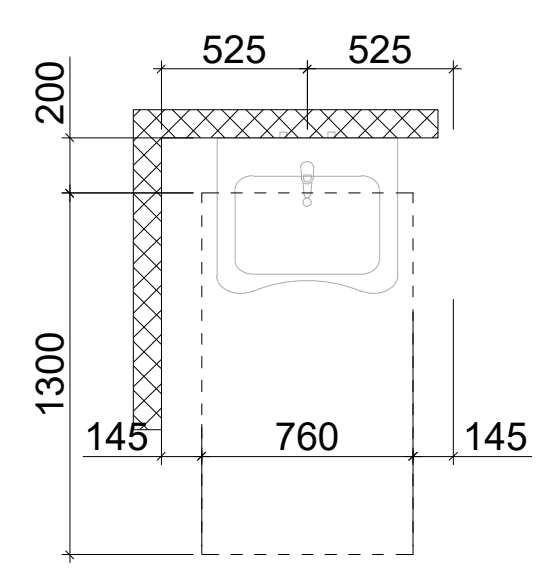

T ფორმის მოსატრიალებელი სივრცე

ვარიანტი 1

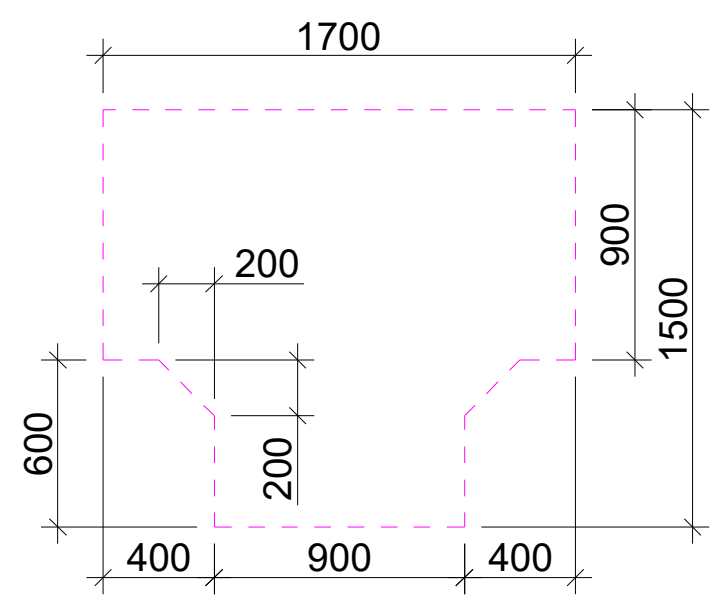

თავისუფალი სივრცე
ფეხის ფალანგებისთვის

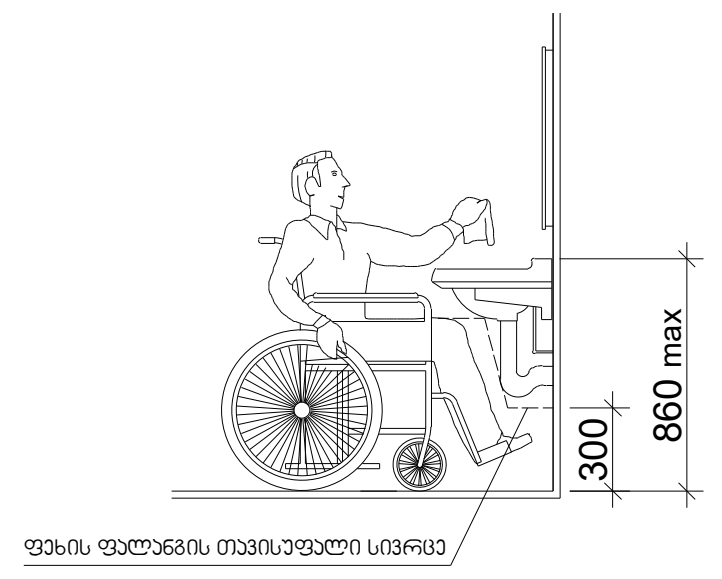

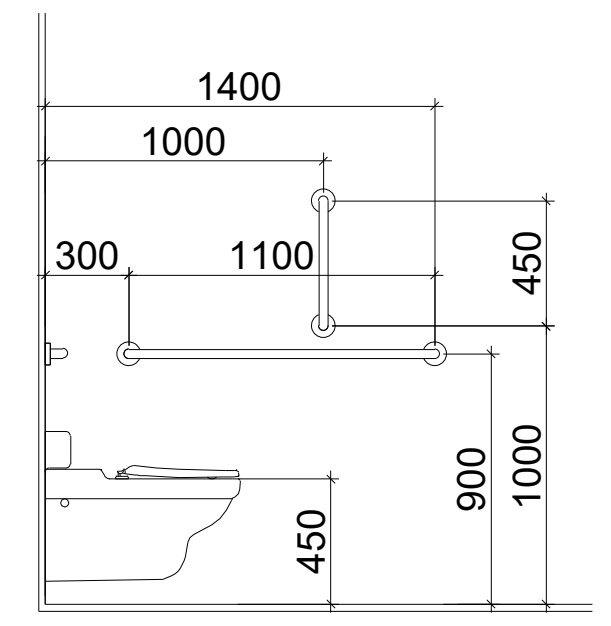

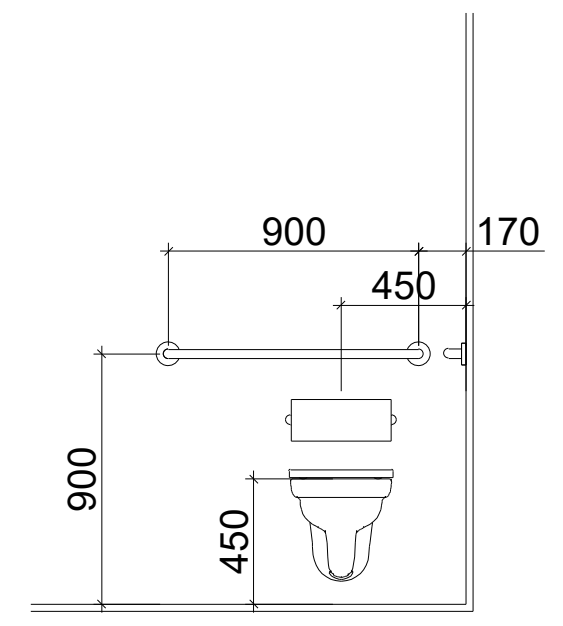

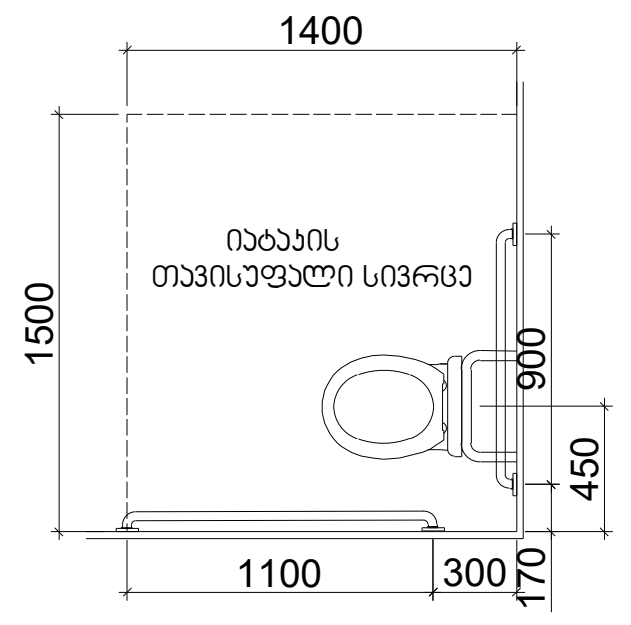

თავისუფალი სივრცე კართან მანევრირებისთვის
- ანჯამიანი კარი
წინიდან მისაწვდომი - გამოწევით გაღება

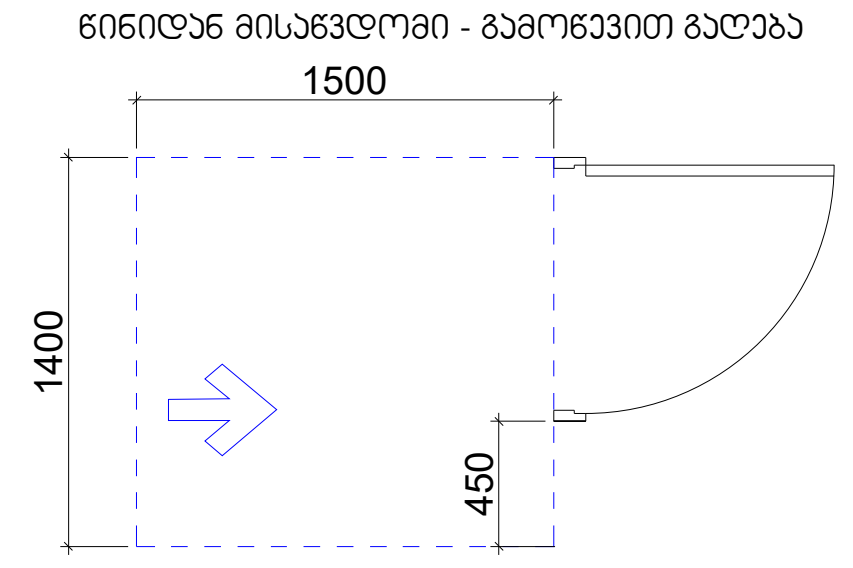

თავისუფალი სივრცე კართან მანევრირებისთვის
- ანჯამიანი კარი
წინიდან მისაწვდომი - მიწოლით გაღება

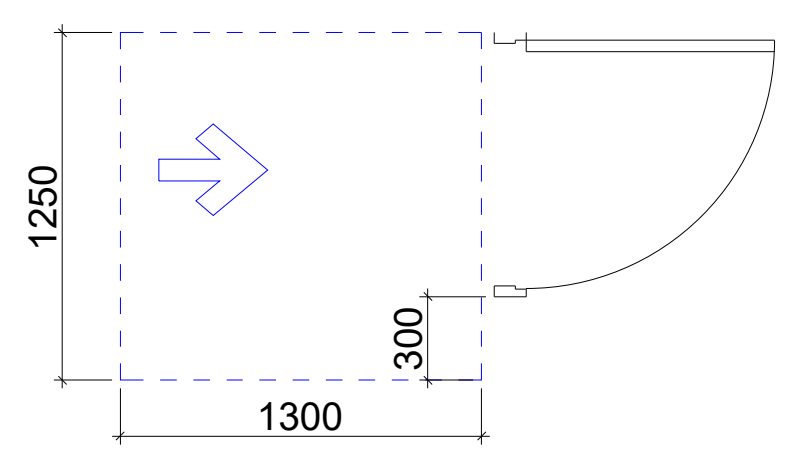

შენიშვნები

მოსატრიალებელი სივრცეები

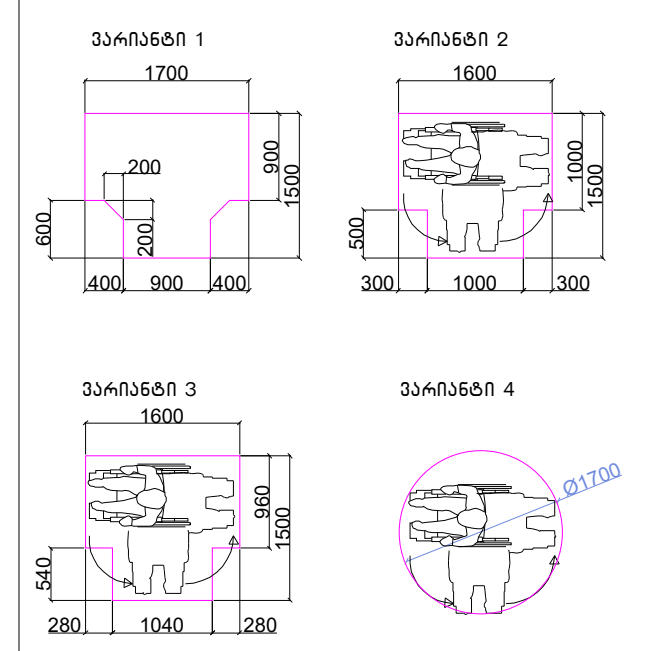

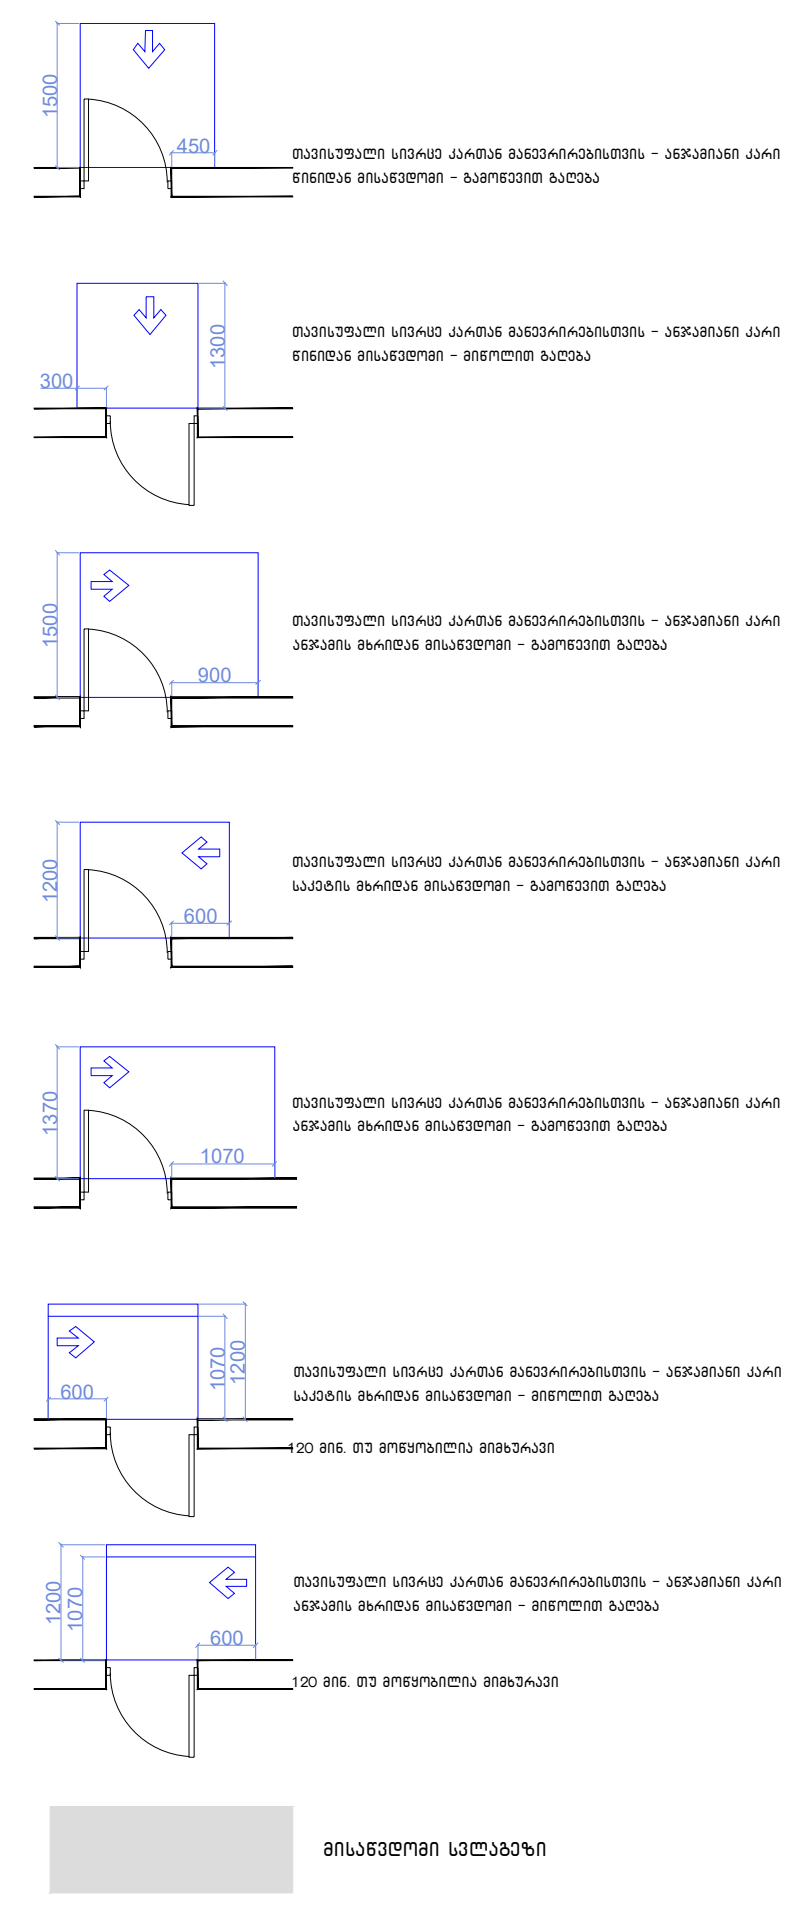

შენიშვნები

1.იატაკის ზედაპირები მოეწყობა ისე, რომ იქნება მდგრადი, მყარიუ და არასასრიალა.

შენიშვნა

. იატაკის ზედაპირები უნდა იყოს მდგრადი, მყარი, და არასასრიალო და უნდა შეესაბამებოდეს 302-ქვეთავს, იატაკის ზედაპირებზე დონის ცვლილება უნდა შეესაბამებოდეს 303-ე ქვეთავს

. ავტომატურად მოძრავი კარი უნდა შეესაბამებოდეს 404.3 ქვეთავის მოთხოვნებს

. საპროექტო დოკუმენტაციის ცვლილება ან მშენებლობის დროს განხორციელებული რაიმე სახის ცვლილება,რომელიც იქნება აღნიშნულ არქიტექტურულ პროექტთან შეუსაბამო, ავტომატურად გამოიწვევს წარმოდგენილი შეფასების გაუქმებას, ასევე გახდის არქიტექტურული პროექტის კორექციას და ახალი სამშენებლო ნებართვის მიღების აუცილებლობას.

ტექნიკურ-ეკონომიკური პარამეტრები

მიწის ნაკვეთის ფართი	28504 მ²
განაშენიანების ფართი	20303.7 მ²
საერთო ფართი	15595.1 მ²
ავტოსადგომების ფართი	2131.7 მ²
საცხოვრებელი ფართი	9249.9 მ²
კომერციული ფართი	1161.8 მ²
საზაფხულო ფართი	1077.3 მ²
დამხმარე ფართი	106.2 მ²
სადარბაზოები და კიბის უჯრედები	1868.2 მ²
კ1-ის საანგარიშო ფართი	1440.1/28504=0.1
კ2-ის საანგარიშო ფართი	14044.9/28504=0.5
კ3-ის საანგარიშო ფართი	12755.1/28504=0.4
შენობის კონსტრუქციული სიმაღლე	37.9 მ

მრავალბინიანი საცხოვრებელი სახლი **A4**

ნახაზის დასახელება		მასშტაბი
		მ. 1/100
შპს "ჯეი 5"		მისამართი
		ქ. თბილისი, უნივერსიტეტის ქუჩა
თანამდებობა	გვარი	ხელმოწერა
პრ. კოორდინატორი	დ. ბუწუკური	
არქიტექტორი	ნ. ირემაშვილი	
კონსტრუქტორი	ბ. ბარბაქაძე	
სტადია	თარიღი	ფურცელი №
პროექტი	20.05.2024	





























































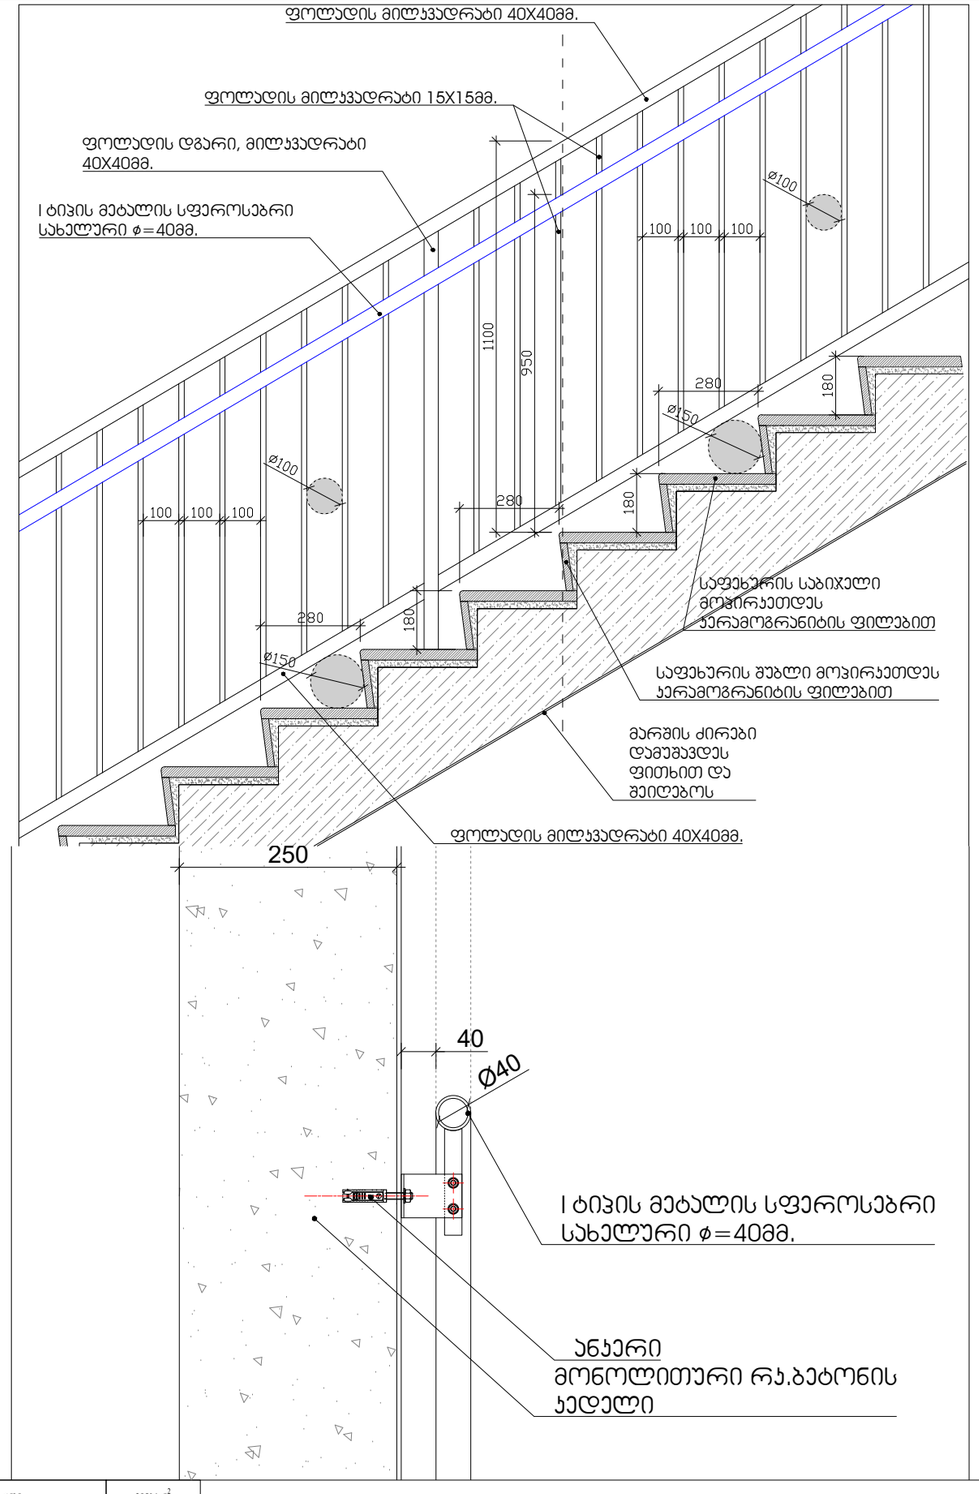

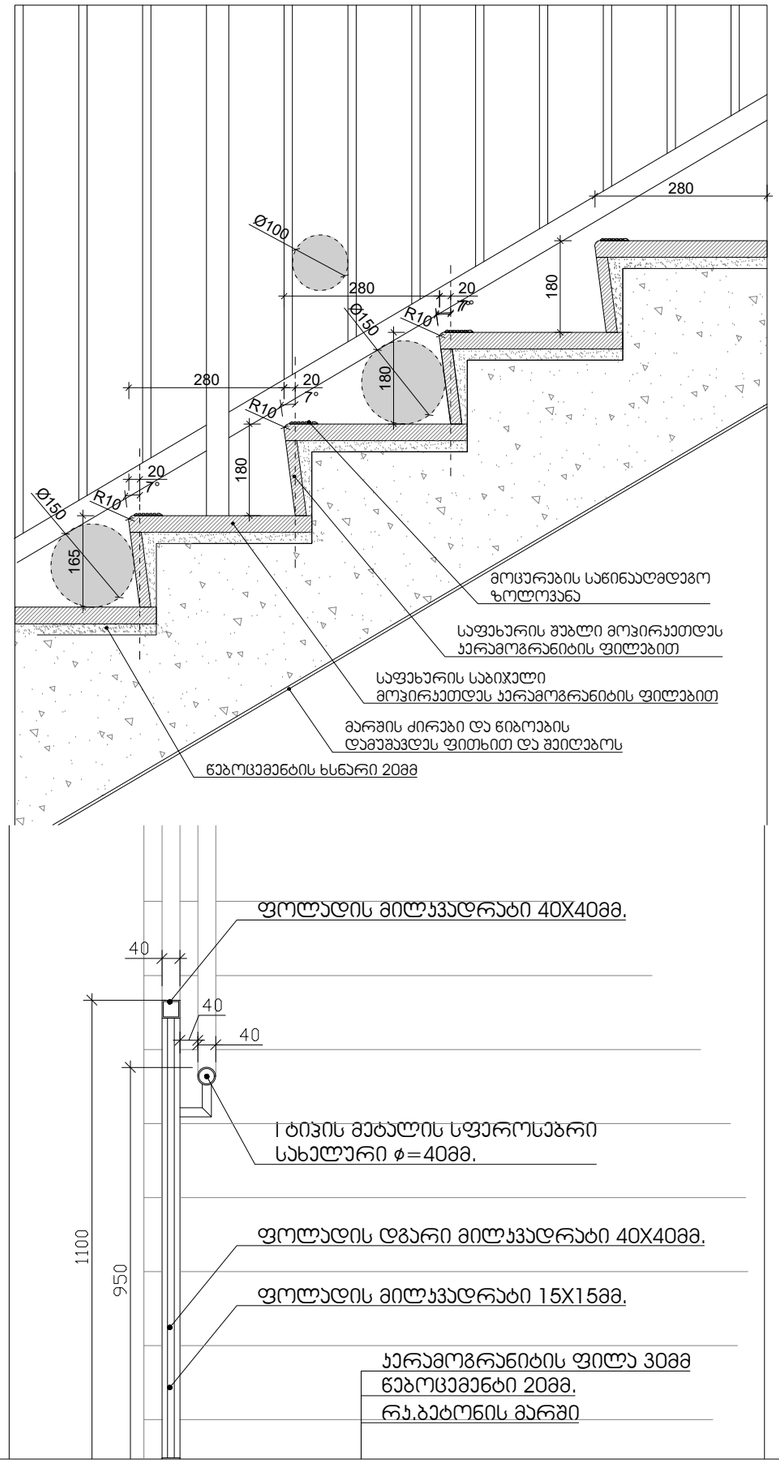

ტექნიკურ-ეკონომიკური პარამეტრები

მიწის ნაკვეთის ფართი	28504 მ^2
განაშენიანების ფართი	20303.7 მ^2
საერთო ფართი	15595.1 მ^2
ავტოსადგომების ფართი	2131.7 მ^2
საცხოვრებელი ფართი	9249.9 მ^2
კომერციული ფართი	1161.8 მ^2
საზაფხულო ფართი	1077.3 მ^2
დამხმარე ფართი	106.2 მ^2
სალარბაზოები და კიბის უჯრედები	1868.2 მ^2
კ1-ის საანგარიშო ფართი	1440.1/28504=0.1
კ2-ის საანგარიშო ფართი	14044.9/28504=0.5
კ3-ის საანგარიშო ფართი	12755.1/28504=0.4
შენობის კონსტრუქციული სიმაღლე	37.9 მ

მრავალბინიანი საცხოვრებელი სახლი **A4**

ნახაზის დასახელება	მასშტაბი
	მ. 1:100


პროექტი	20.05.2024	



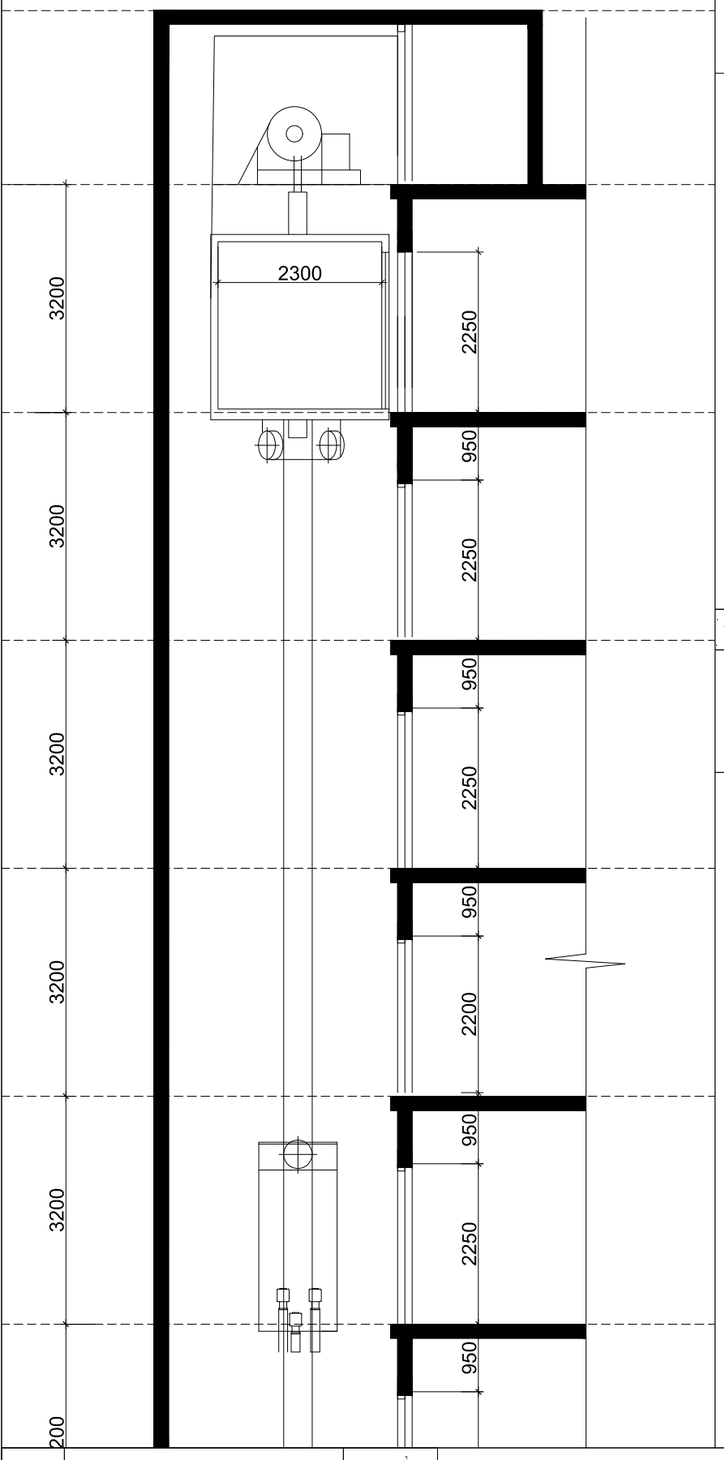

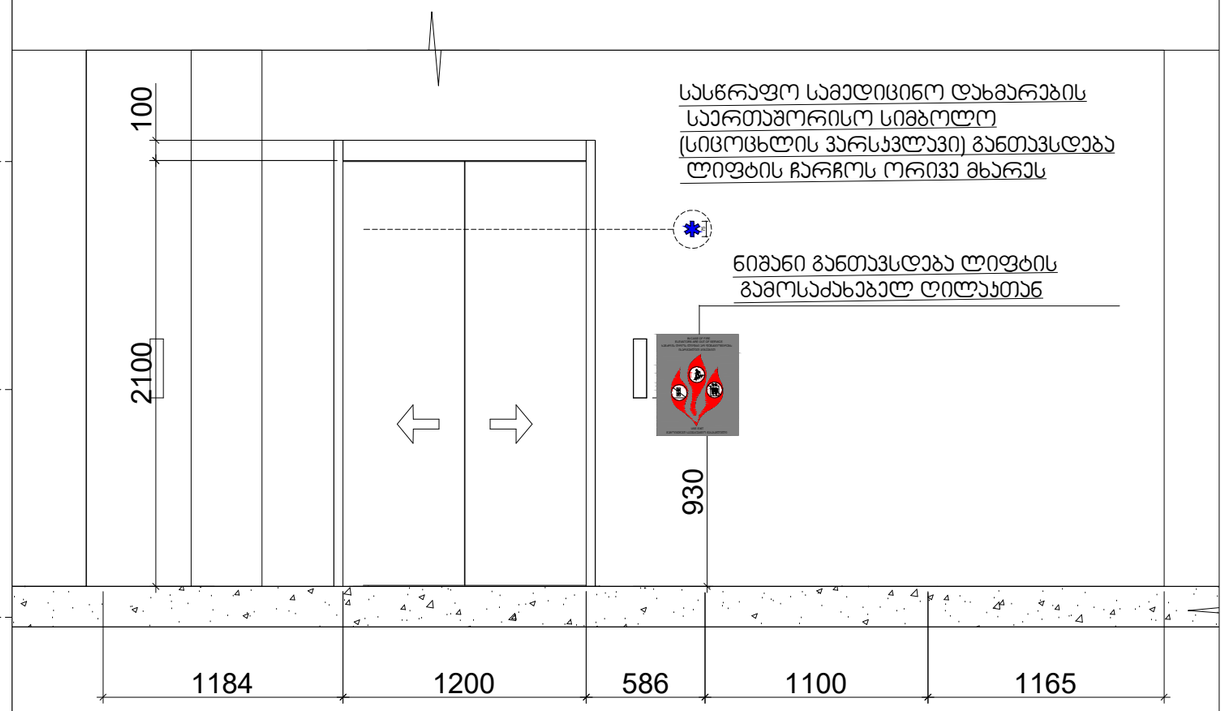

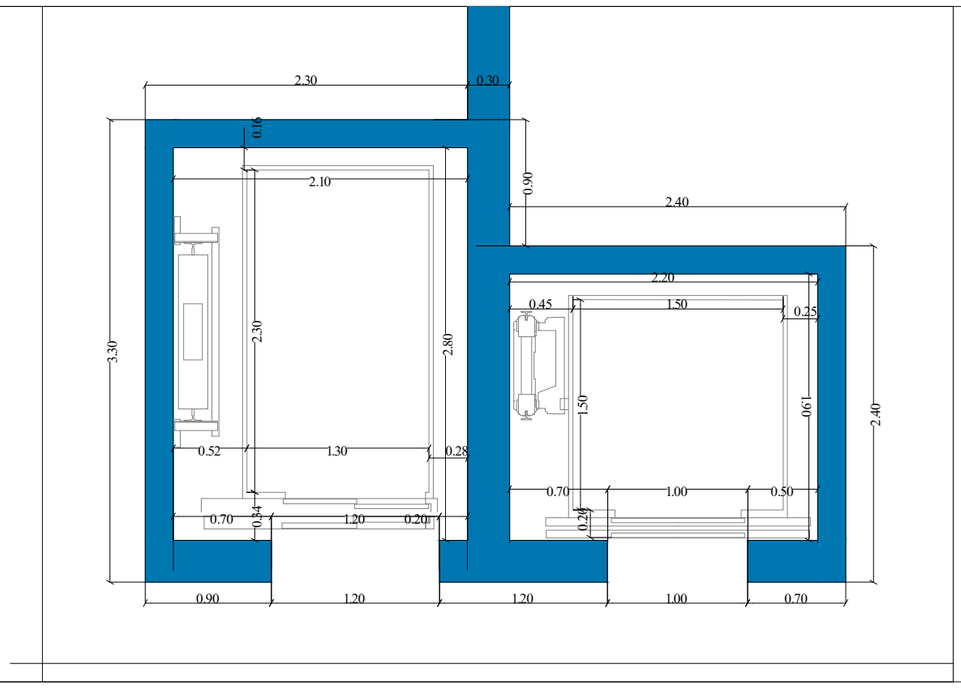

შენიშვნები:
შენობაში გამოყენებულია 408-ე ქვეთავის შესაბამისად შეზღუდული გამოყენების ლიფტი

-- ლიფტი შესაბამისობაში იქნება ASME A 17.1/CSA B44 სტანდარტთან
-- ლიფტის გამოსაძახებელი ღილაკები და კლავიშებიშესაბამისობაში იქნება 407.2.1. ქვეთავთან
-- ფოიეს სიგნალები შესაბამისობაში იქნება 407.2.2 ქვეთავთან.
-- ლიფტის შახტებთან განთავსებული ნიშნები შესაბამისობაში იქნება 407.2.3 ქვეთავთან.
-- ლიფტის კაბინის ბალანსირება შესაბამისობაში იქნება 407.4.4-ე ქვეთავთან.
-- ლიფტის კაბინის განათება შესაბამისობაში იქნება 407.4.5-ე ქვეთავთან
-- ლიფტის კაბინის სამართავები შესაბამისობაში იქნება 407.4.6.-ე ქვეთავთან. მართვის პანელები
-- განთავსდება გვერდითა კედლის ცენტრში.
-- კაბინის სამართავების აღნიშვნები და მითითებები შესაბამისობაში იქნება 407.4.7.-ქვეთავთან
-- კაბინაში მოეწყობა 407.4.10-ე ქვეთავის შესაბამისი საევარიო სიგნალიზაციის მოქანიზმები

ტექნიკურ-ეკონომიკური პარამეტრები

მთლის ნაგებობის ფარობი	28504 მ^2
განაშენიანების ფარობი	20303.7 მ^2
საერთო ფართი	15595.1 მ^2
ავტოსადგომების ფართი	2131.7 მ^2
სატექნიკური ფართი	9249.9 მ^2
კომერციული ფართი	1161.8 მ^2
საზოგადო ფართი	1077.3 მ^2
დამხმარე ფართი	106.2 მ^2
სართულებრივობა და კიბის ურიდლები	1868.2 მ^2
კ1-ის საანგარიშო ფართი	1440.1/28504=0.1
კ2-ის საანგარიშო ფართი	14044.9/28504=0.5
კ3-ის საანგარიშო ფართი	12755.1/28504=0.4
შენობის კონსტრუქციული სიგანე	37.9 მ

მრავალბინიანი საცხოვრებელი სახლი **A4**		
ნახაზის დასახელება		მასშტაბი
		მ. 1:100
შპს "ჯეი ჯ"		მშენებლობის ეტაპი (ფაზა, პროექტირების ეტაპი)
მონაწილეობა	გვარი	ხელმოწერა
არ. კირკოროშაშვილი	ლ. გუნავარი	
არქიტექტორი	ნ. ოთხმეზური	
კონსტრუქტორი	პ. ბარამაძე	
ხარისხი	ტირაჟი	შეკვეთის №
პროექტი	20.05.2024	

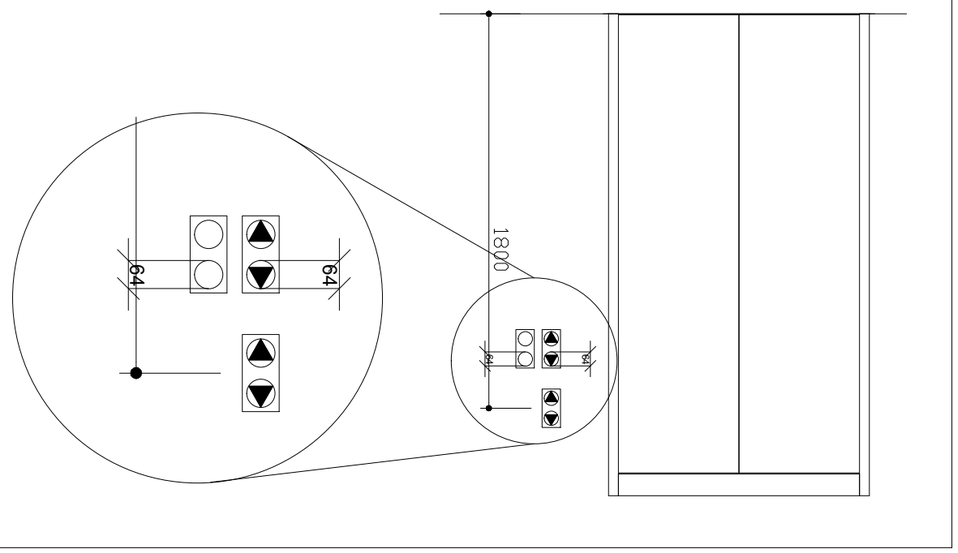

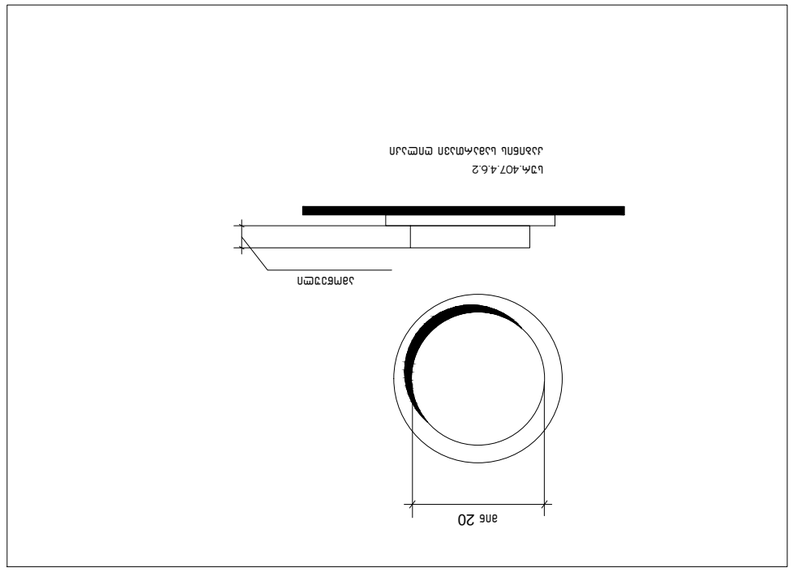



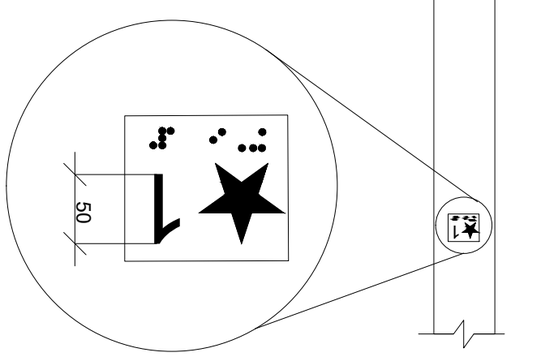



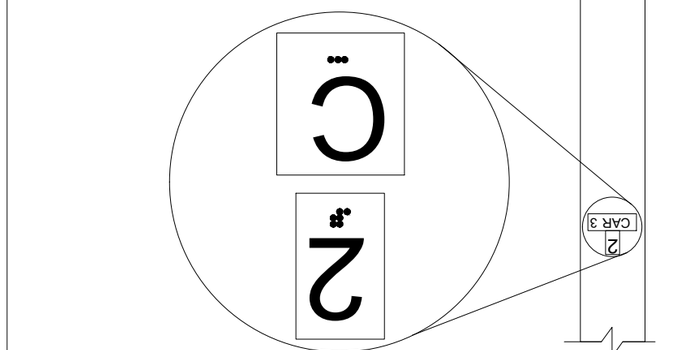




ტაქტილური ნიშნების სავალდებულო ელემენტები	ტაქტილური ნიშნების ნებადართული ალტერნატიული ელემენტები	ტაქტილური ნიშნების დაშვებული ალტერნატიული ელემენტები (ასანთის ფორმის ან ოთხკუთხა ფორმის ტაქტილური ნიშნების შემთხვევაში)
MAIN 		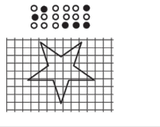 ma“in”
ALARM 		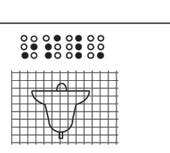 al“ar”m
PHONE 		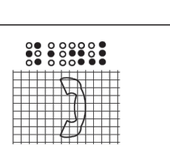 ph“one”
EMERGENCY STOP (WHEN PROVIDED) X on face of octagon is not required to be tactile 		 “st”op
DOOR OPEN  3.0 მმ TYP. BETWEEN ELEMENTS 16.0 მმ 4.8 მმ		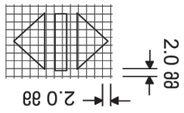 op“en” 2.0 მმ 2.0 მმ
REAR/SIDE DOOR OPEN 		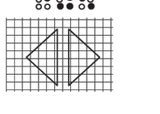 op“en”
DOOR CLOSE 		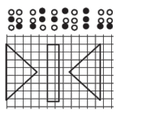 close
REAR/SIDE DOOR CLOSE 		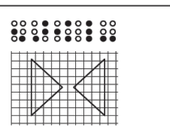 close
MAIN 		 ma“in”

ცხრილი 407.4.7.1.3 - სავალმოაჯი ელემაკის ამოცანა






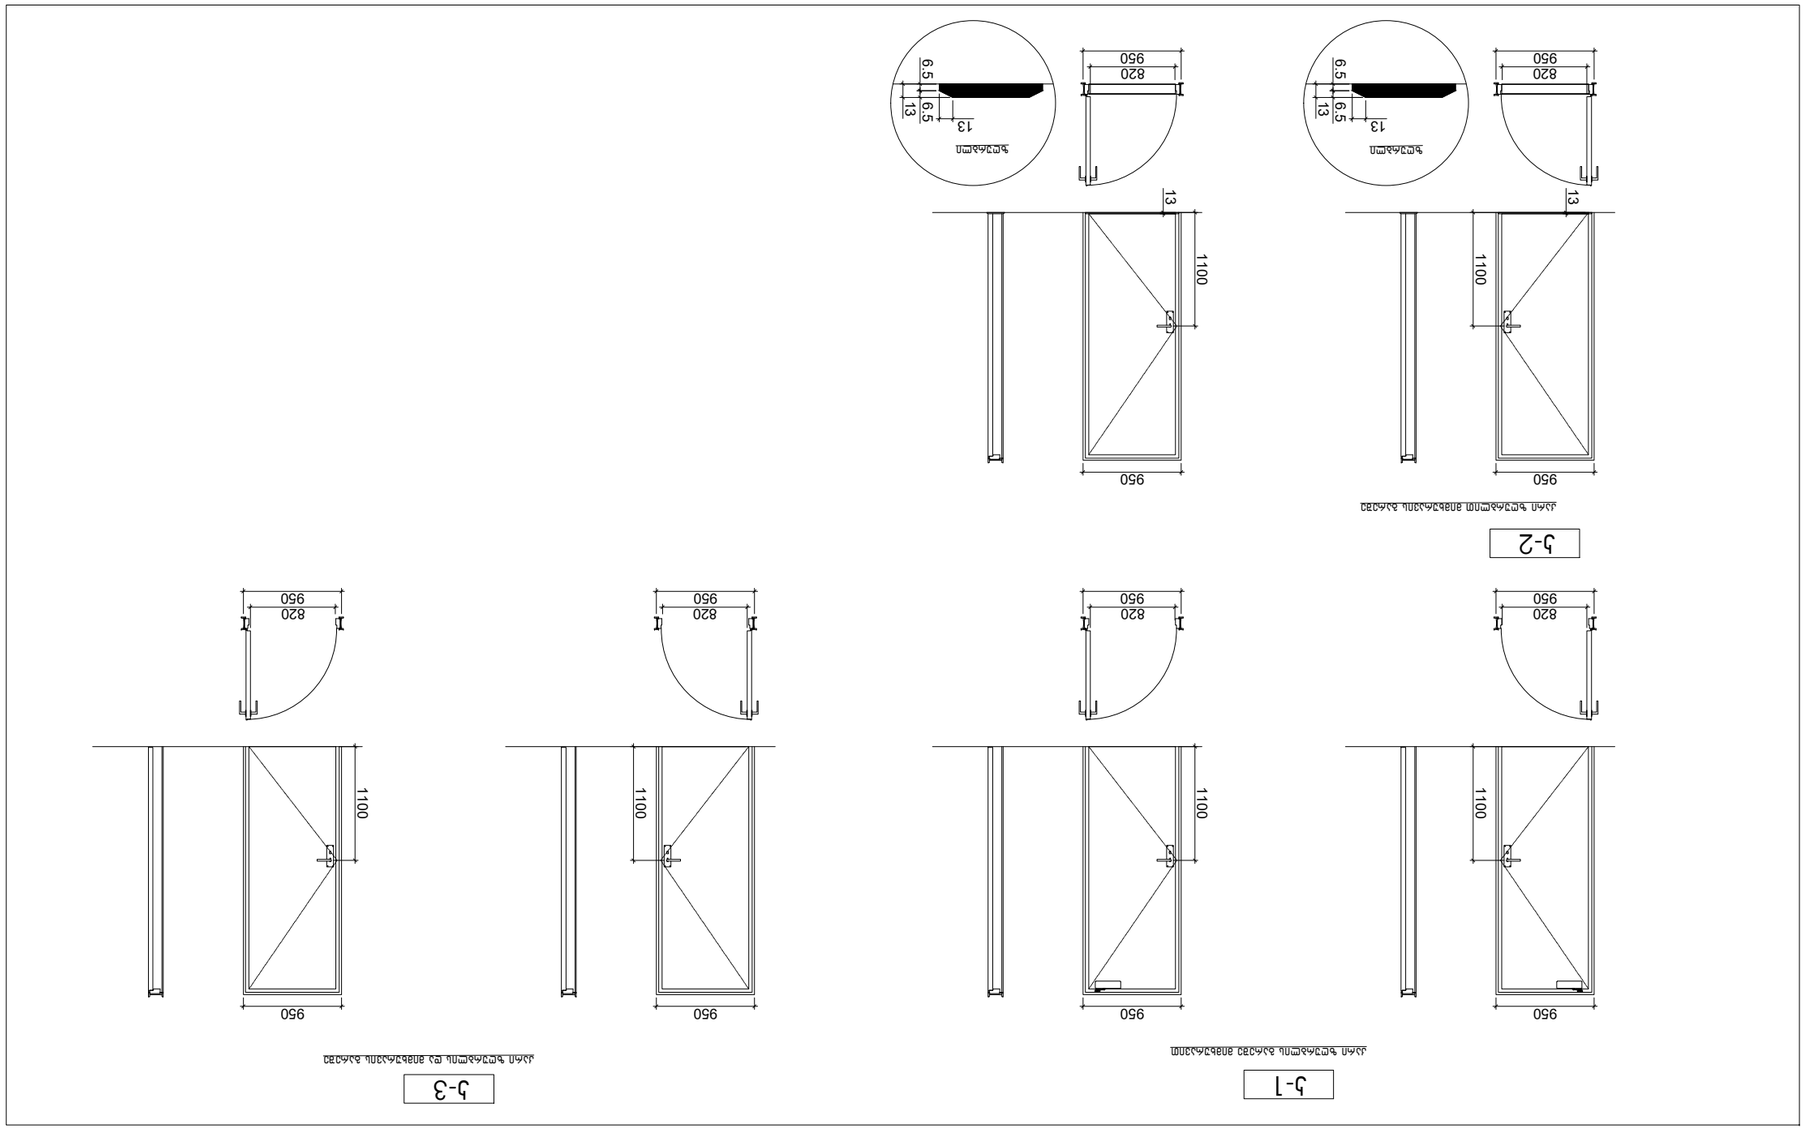




ნიშანი პიქტოგრამიბით, ამობურცული ნიშნებით და ბრაილით განთავსდება მისაწვდომ ტუალეტებთან კარის მომიჯნავედ

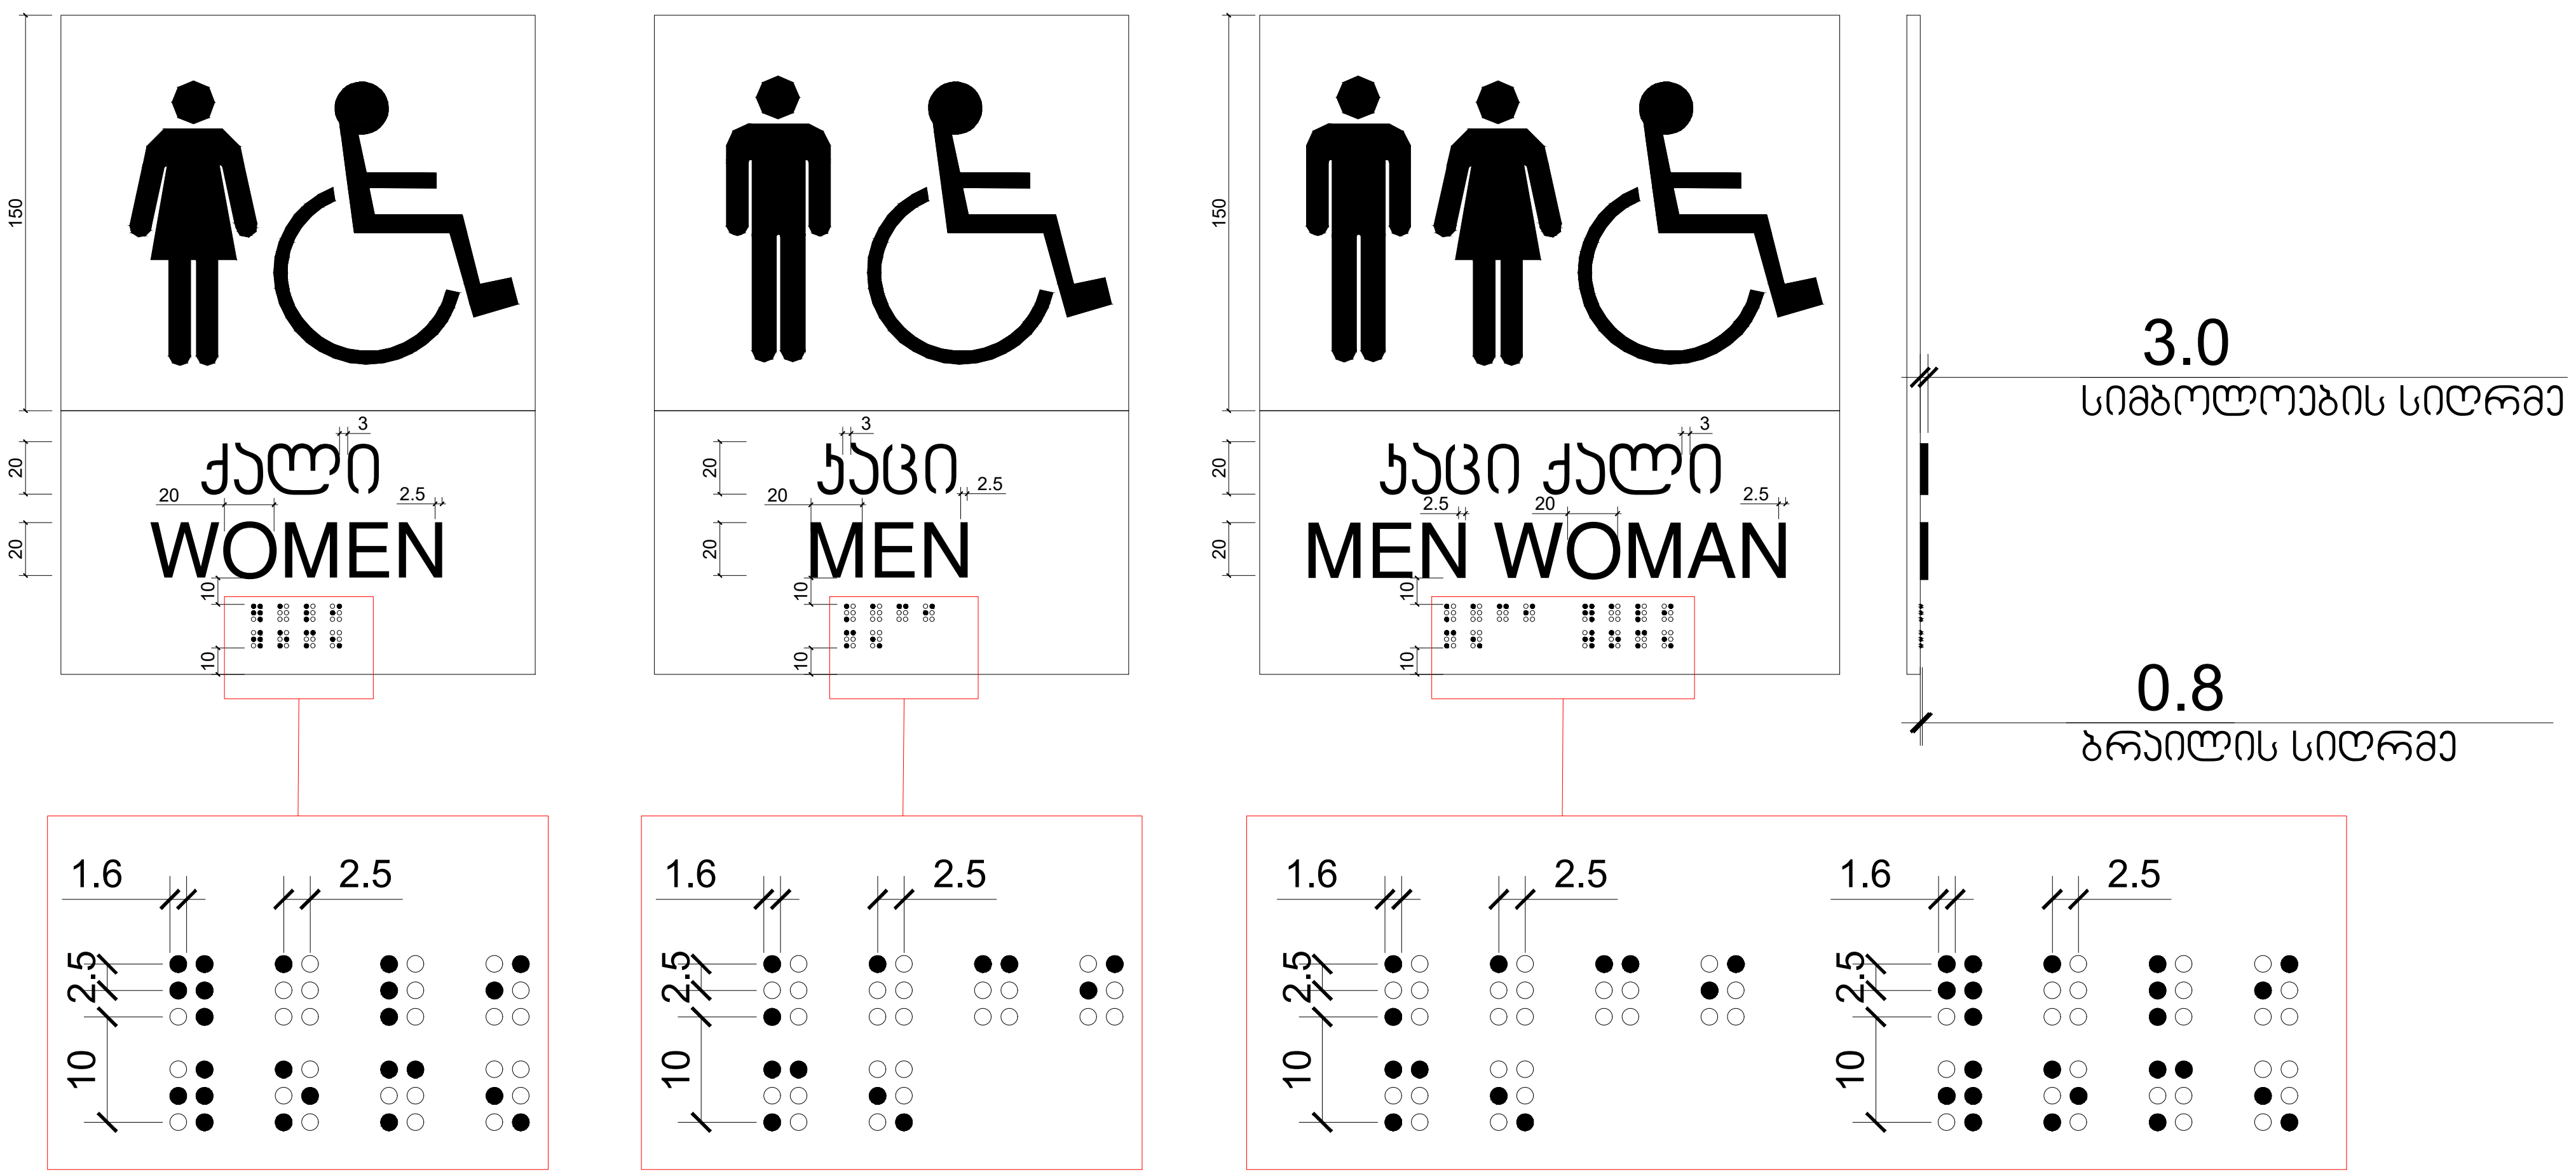

ტექნიკურ-ეკონომიკური პარამეტრები

მიწის ნაკვეთის ფართი	28504 $მ^2$
განაშენიანების ფართი	20303.7 $მ^2$
საერთო ფართი	15595.1 $მ^2$
ავტოსადგომების ფართი	2131.7 $მ^2$
საცხოვრებელი ფართი	9249.9 $მ^2$
კომერციული ფართი	1161.8 $მ^2$
საზაფხულო ფართი	1077.3 $მ^2$
დამხმარე ფართი	106.2 $მ^2$
სადარბაზოები და კიბის უჯრედები	1868.2 $მ^2$
კ1-ის საანგარიშო ფართი	1440.1/28504=0.1
კ2-ის საანგარიშო ფართი	14044.9/28504=0.5
კ3-ის საანგარიშო ფართი	12755.1/28504=0.4
შენობის კონსტრუქციული სიმაღლე	37.9 მ

მრავალბინიანი საცხოვრებელი სახლი **A4**

ნახაზის დასახელება		მასშტაბი
		მ. 1/100
შპს "ჯეი 5"		მისამართი
		ქ. თბილისი, უნივერსიტეტის ქუჩა
თანამდებობა	გვარი	ხელმოწერა
პრ. კოორდინატორი	დ. ბუჩუკური	
არქიტექტორი	ნ. ირემაშვილი	
კონსტრუქტორი	ბ. ბარბაქაძე	
სტადია	თარიღი	ფურცელი №
პროექტი	20.05.2024	

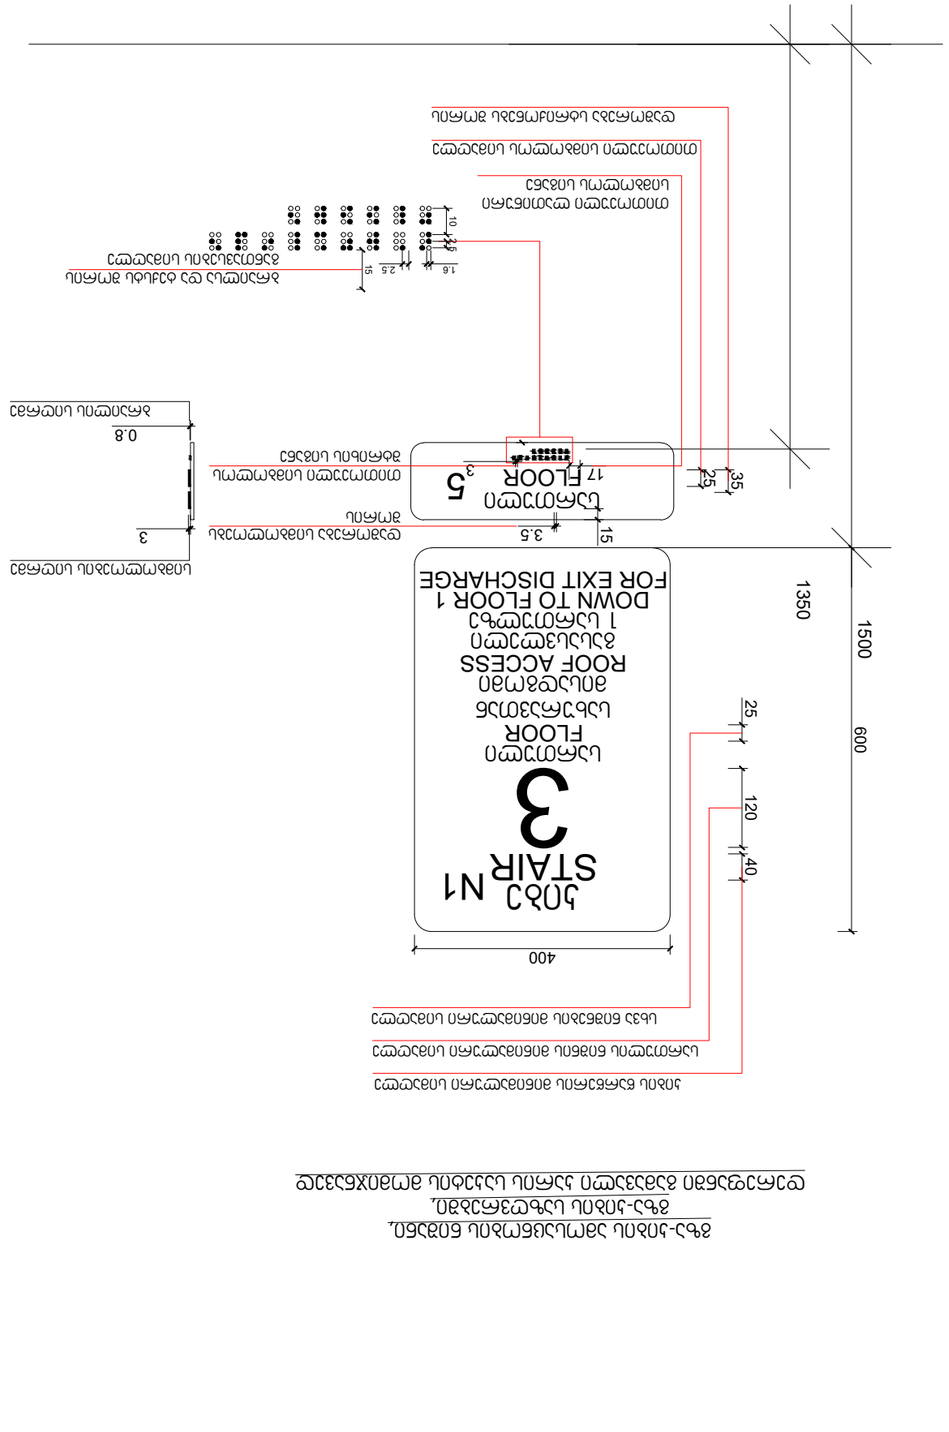
N1 STAIR
3
FLOOR
ROOF ACCESS
DOWN TO FLOOR 1
FOR EXIT DISCHARGE
5
FLOOR

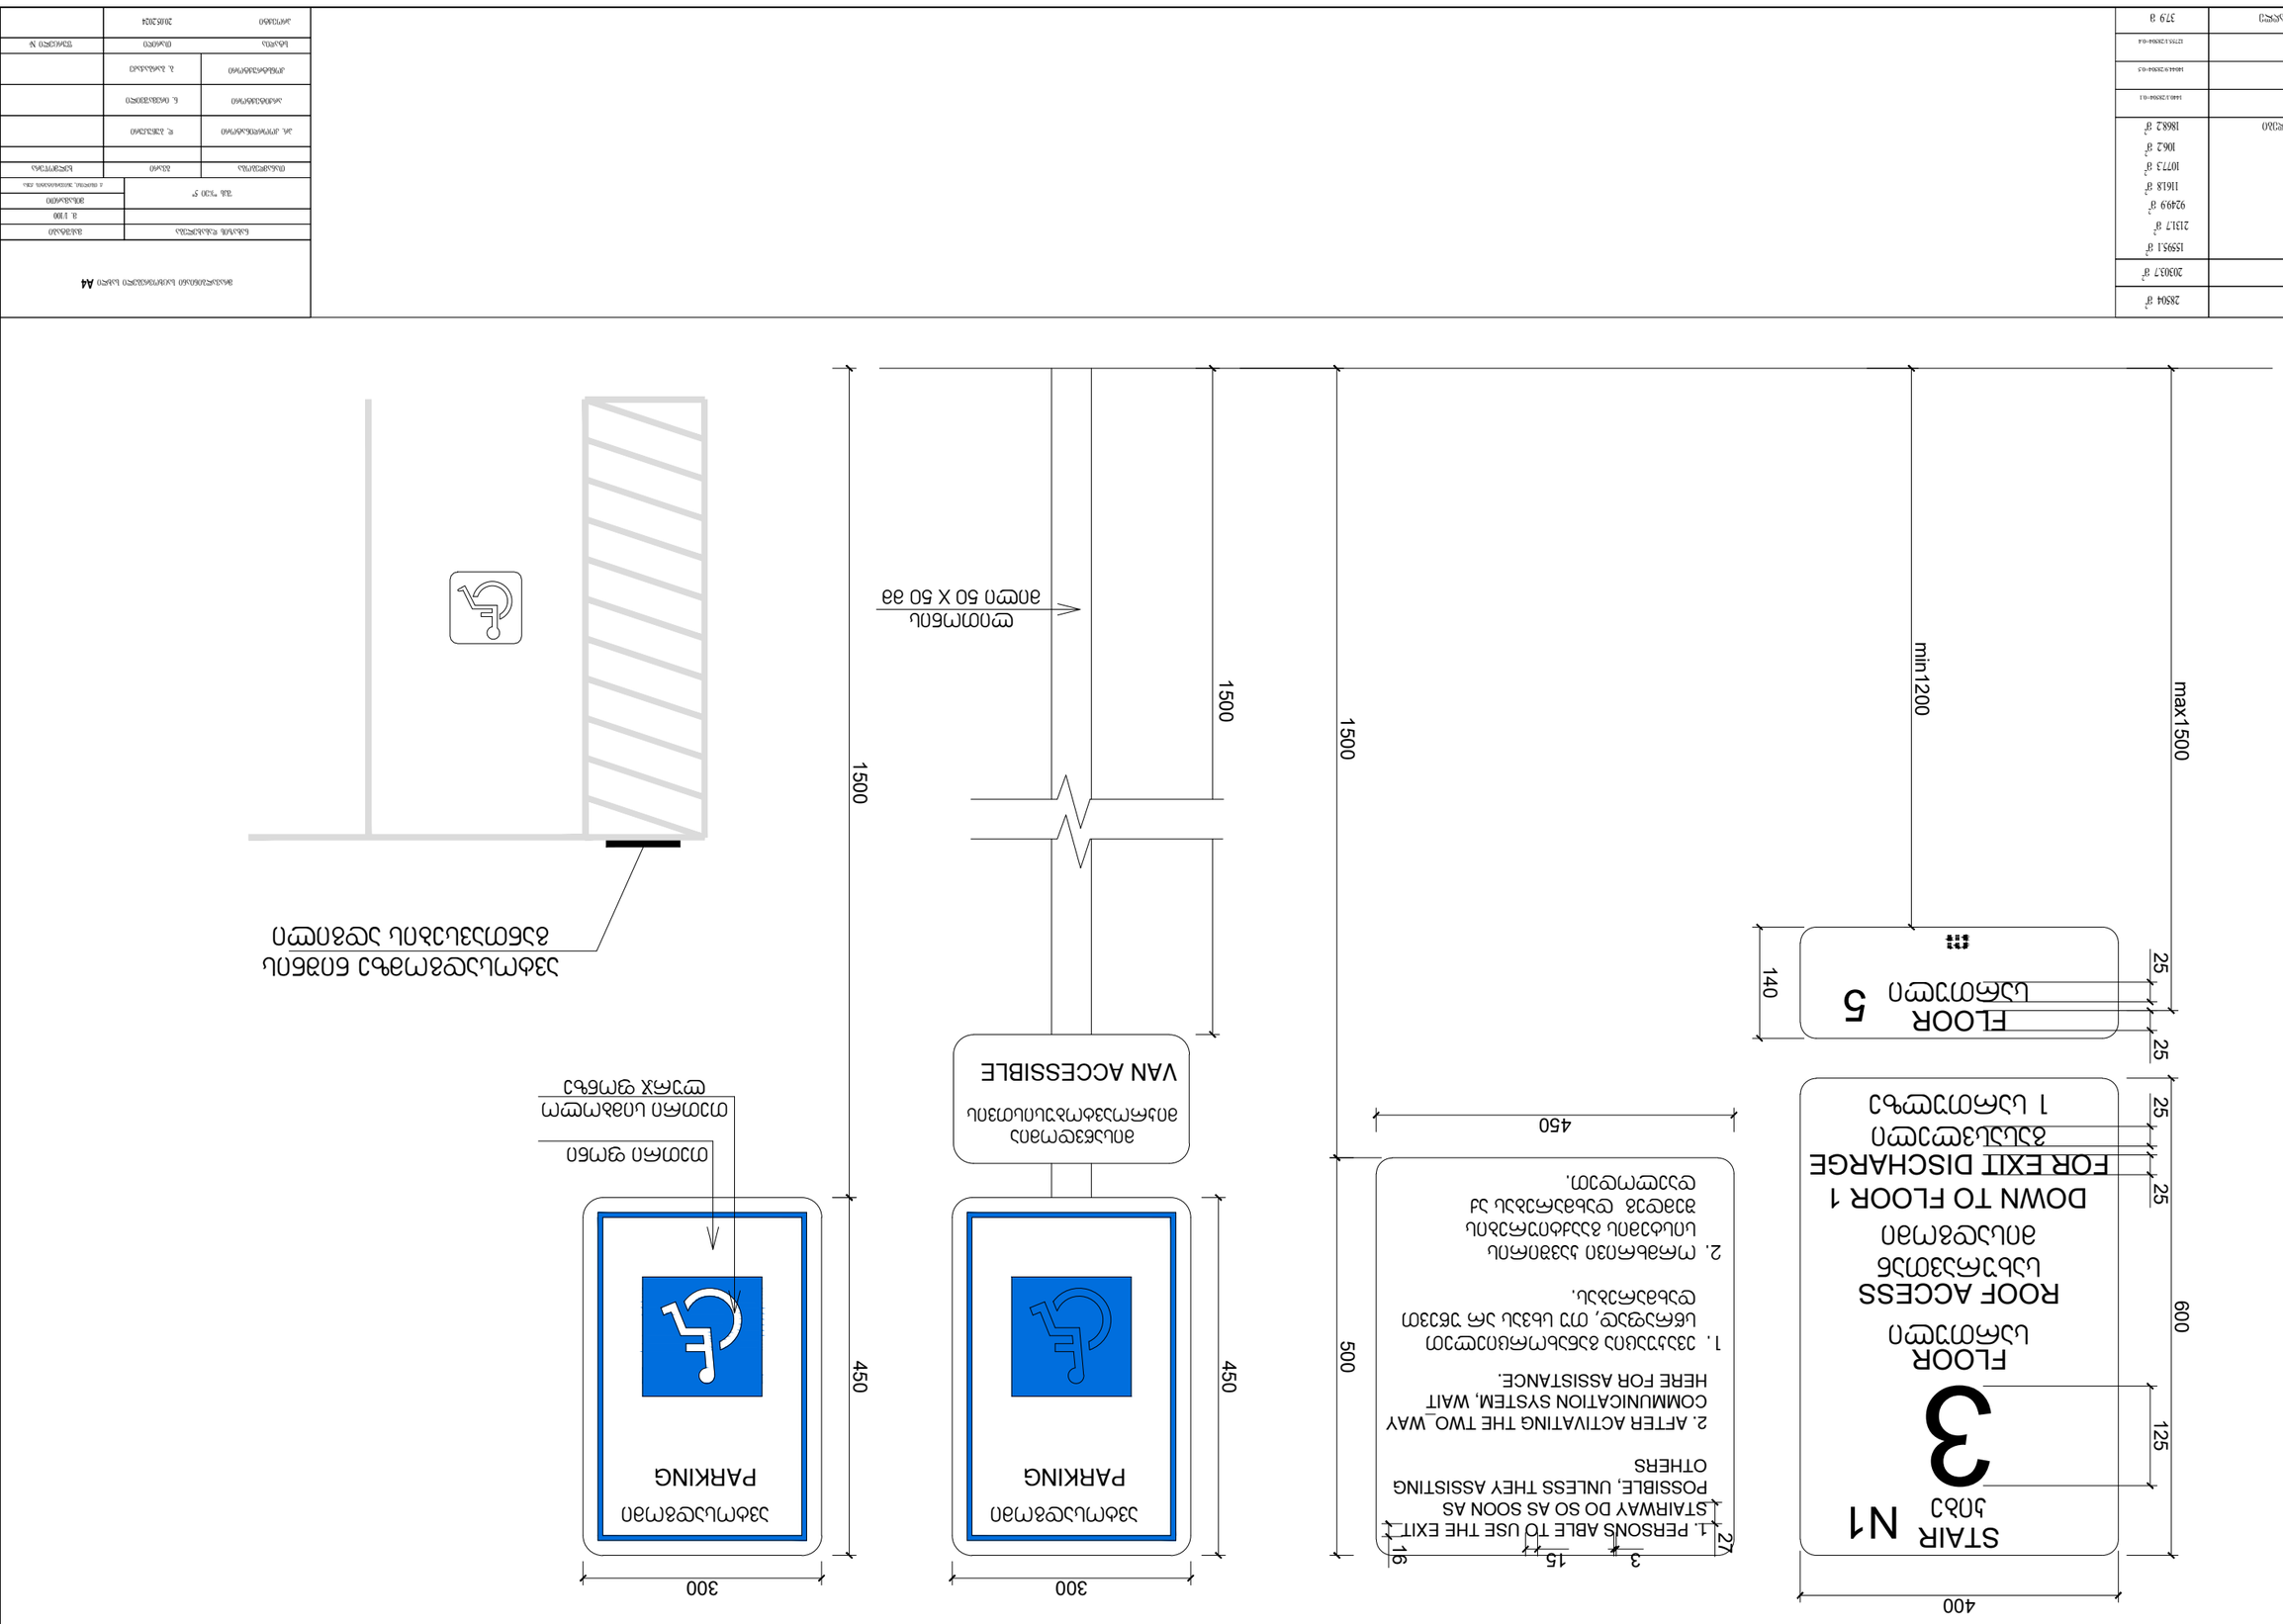

ნაგებობის ფასადის ტიპი




ობიექტის დასახელება	ბინათმშენებლობა
ობიექტის მისამართი	
ა(ა)იპ „ეკო ენერგია“	
ტექნიკური ზედამხედველი	
ტექნიკური ზედამხედველის სერტიფიკატის ნომერი, მოქმედების ვადა	

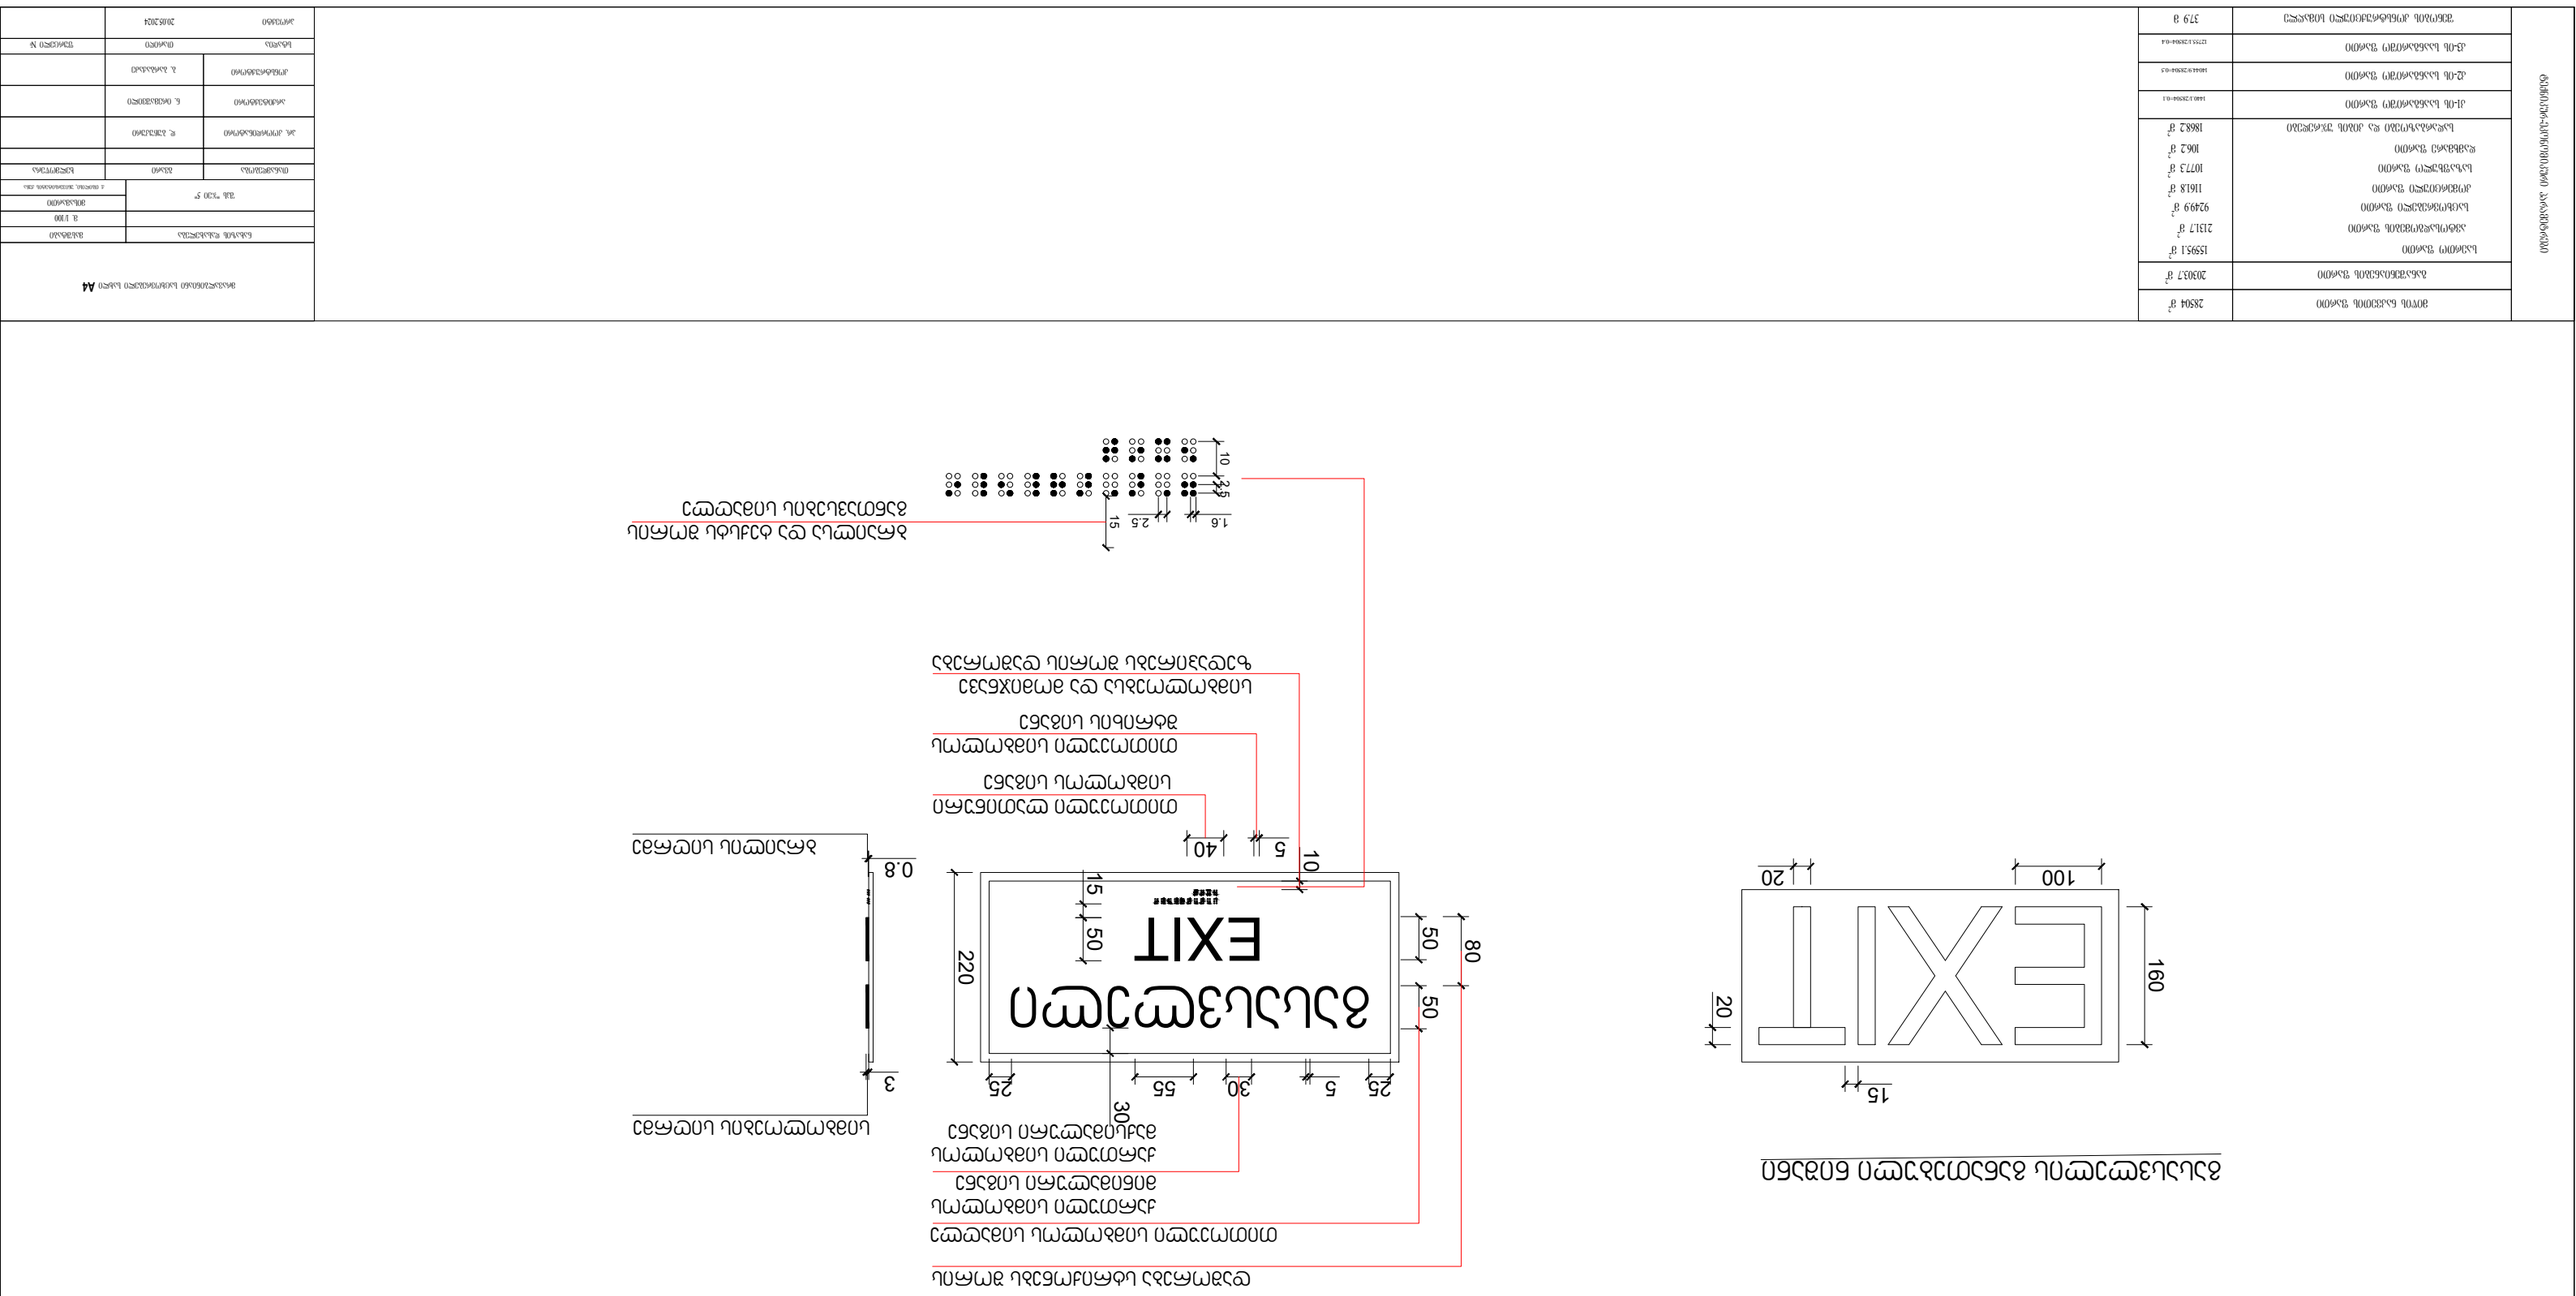




ვიზუალიზაციის ადგილი	28504 მ²	
ნაკვეთის ფართობი	203037 მ²	
ნაკვეთის ფართობი	15595.1 მ²	
ასაგები ფართობი	2151.7 მ²	
ნაგებობის ფართობი	92499 მ²	
კომერციული ფართობი	1161.8 მ²	
ნარჩენების მართვა ფართობი	1077.3 მ²	
ფარმაცევტული ფართობი	106.2 მ²	
სამშენებლო ფართობი და ტერიტორიის კეთილმოწყობა	18682 მ²	
ავტოსადგომი ფართობი	44012.2504-01	
ავტოსადგომი ფართობი	44449.2504-02	
ავტოსადგომი ფართობი	12734.2504-04	
ველოსიპედების პარკინგის ფართობი	379 მ	

ტექნიკური ნაწილის ნახაზების ნუსხა	
ნახაზის დასახელება	ნახაზის ნომერი
ზოგადი	
ტექნიკური ინფორმაცია	
ტექნიკური ინფორმაცია	
ტექნიკური ინფორმაცია