ფურცელი A-1

ნახაზის დასახელება

ჯ. თბილისი, ვაჟა-ფშაველას გამზ. №234ბ, ტერიტორიაზე საცხოვრებელი კომპლექსის მშენებლობა

(ს.კ. 01.72.14.202.011)






ფურცელი A-1
თებერვალი 2026 წ.
დავალება №

პროექტის სახელწოდება

ქ. თბილისი, დავით აღმაშენებლის ხეივანი №234ბ, მრავალბინიანი საცხოვრებელი კომპლექსის სექტორი№3
(ს.კ. 01.72.14.202.011)

არქიტექტურული ნაწილი

თანამდებობა	გვარი	ხელმოწერა	თარიღი
დირექტორი	ა. ჯობავა	[signature]	
პროექტის ავტორი	ა. ჯობავა	[signature]	
დაამუშავა	ვ. ვარდანია		
მასშტაბი	1:100	ჯრილი 2/2	
თარიღი			

UAD Studio
URBAN & ARCHITECTURAL DESING

შ.პ.ს. " იუ ეი დი სტუდია "
მის.: ვახტანგ გორგასლის ქ. 53
საიდენტიფიკაციო კოდი: 206218109
ტელ./ფაქსი: (995 32) 218 33 85
ელ-ფოსტა: info@uad.ge

სტადია	ფურცელი	ფურცლები
არქიტექტურული პროექტი	5	02













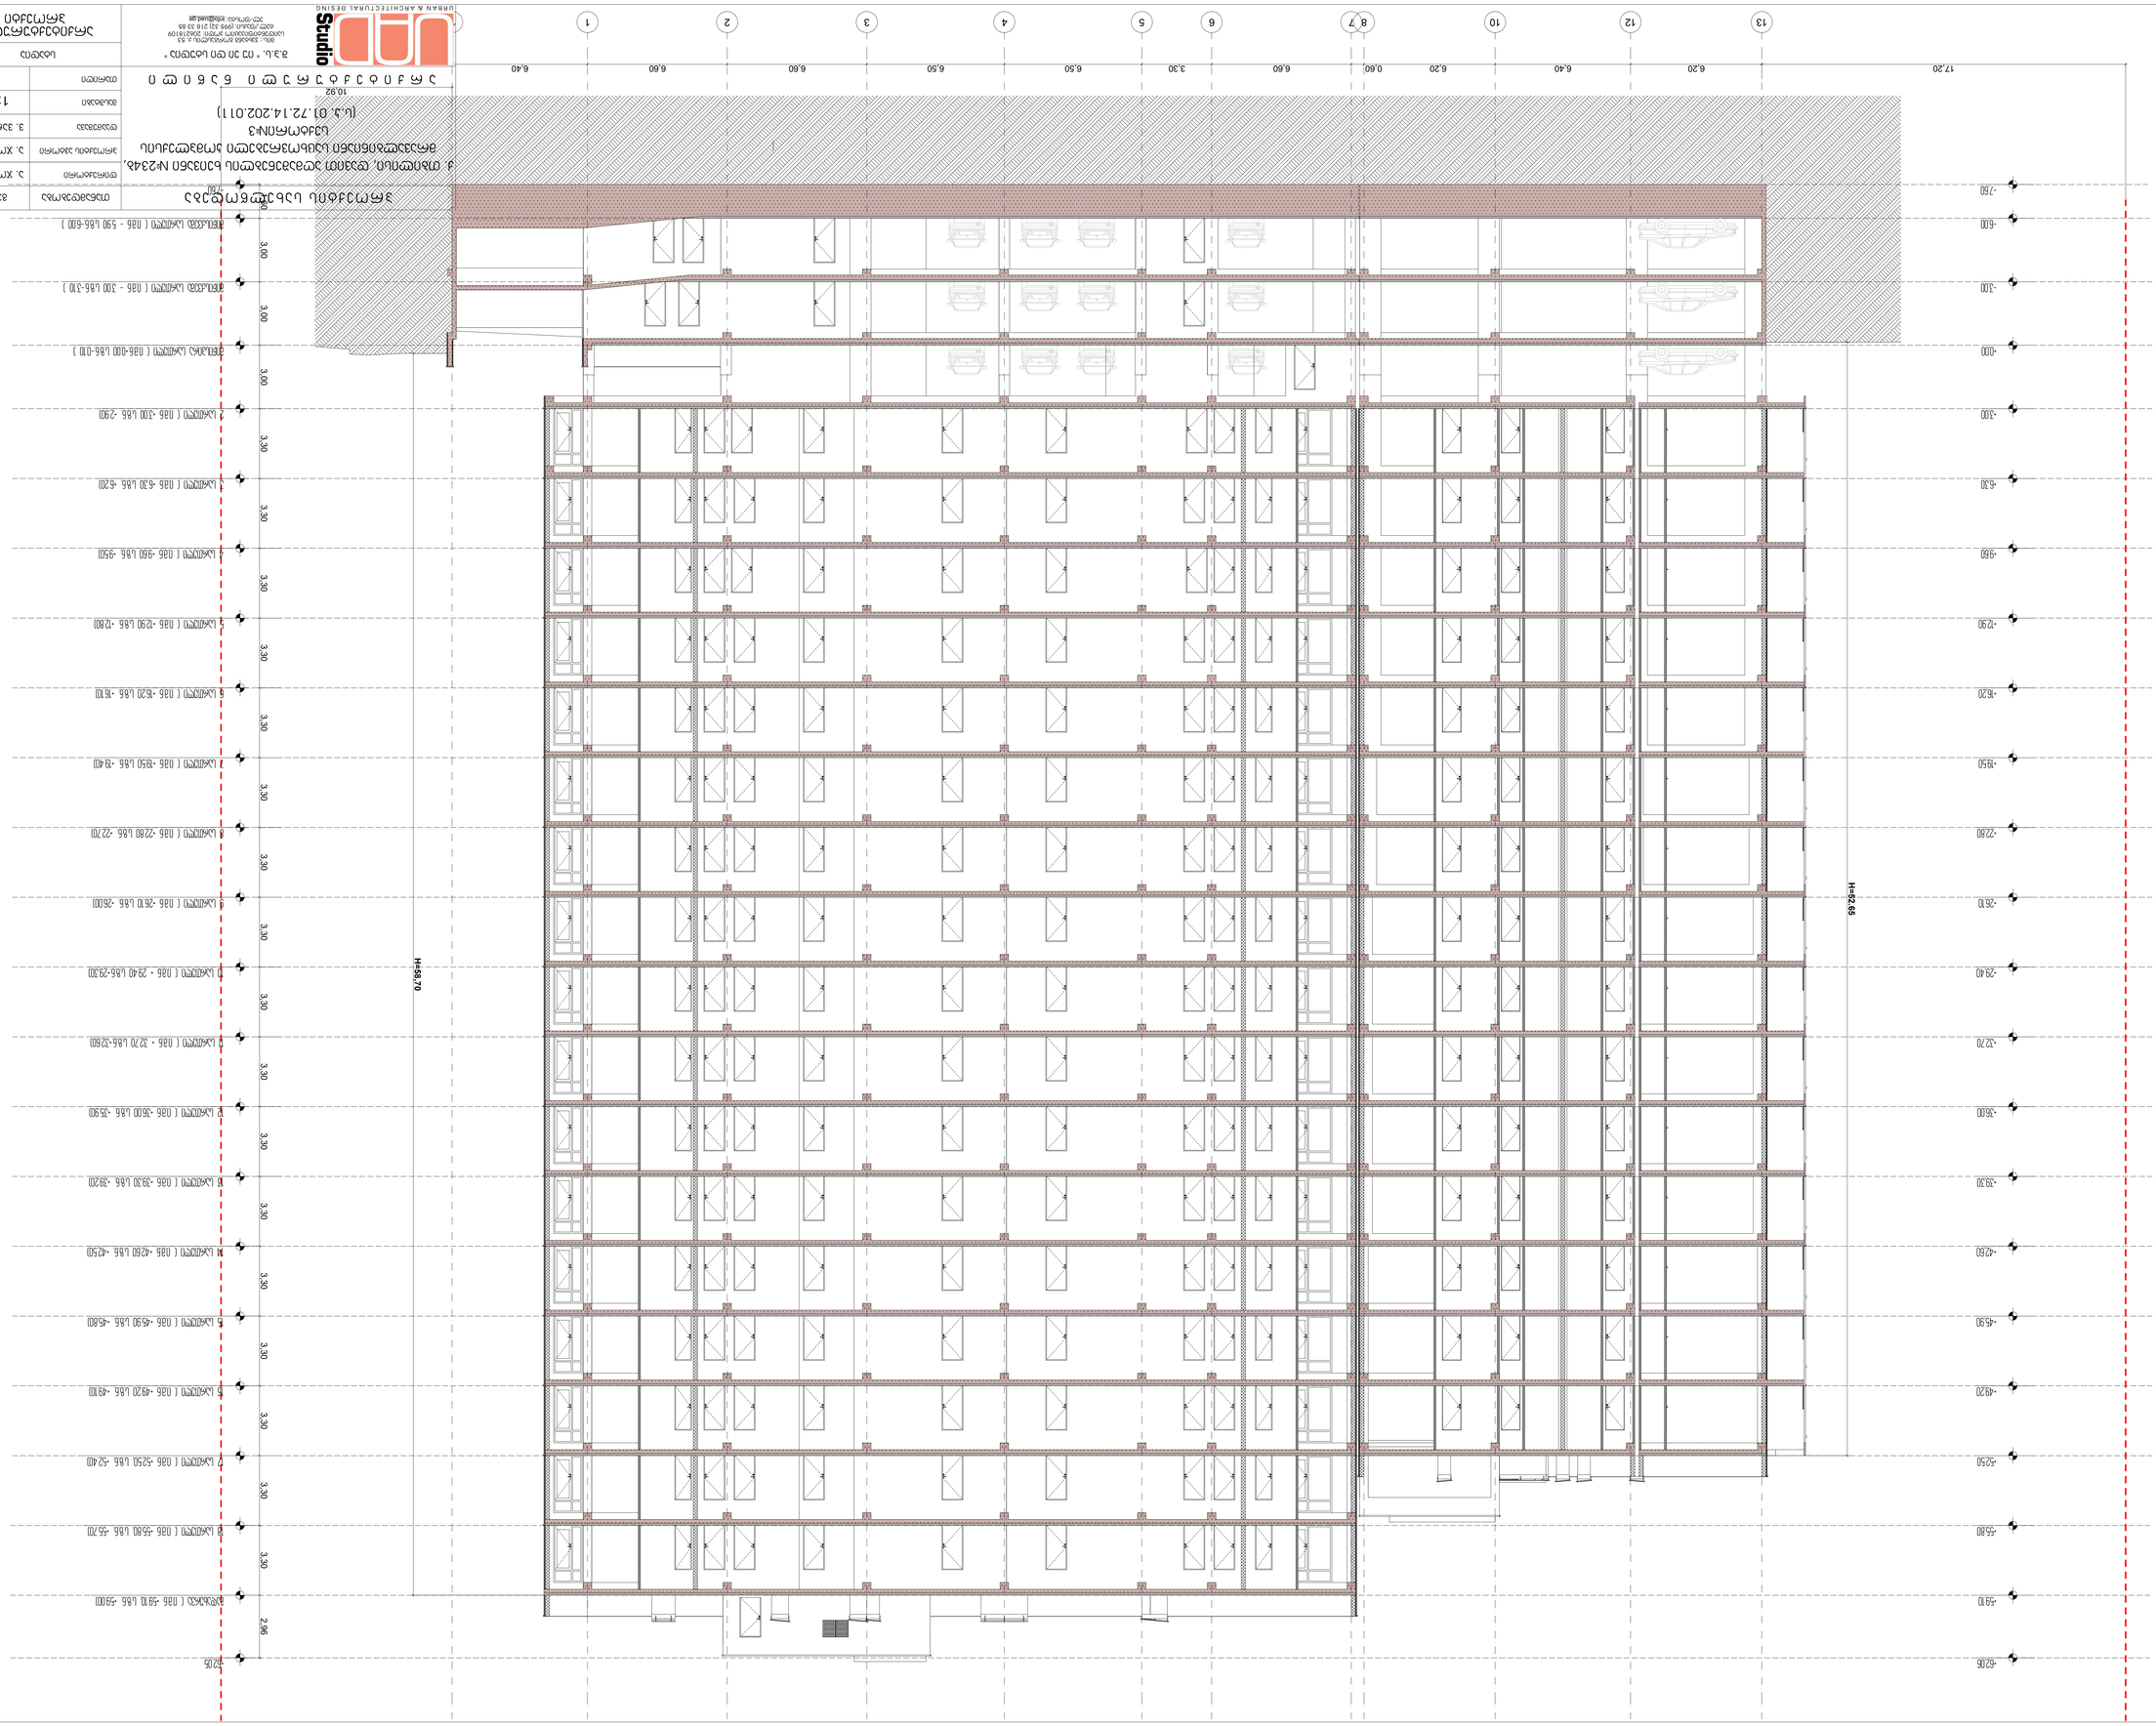






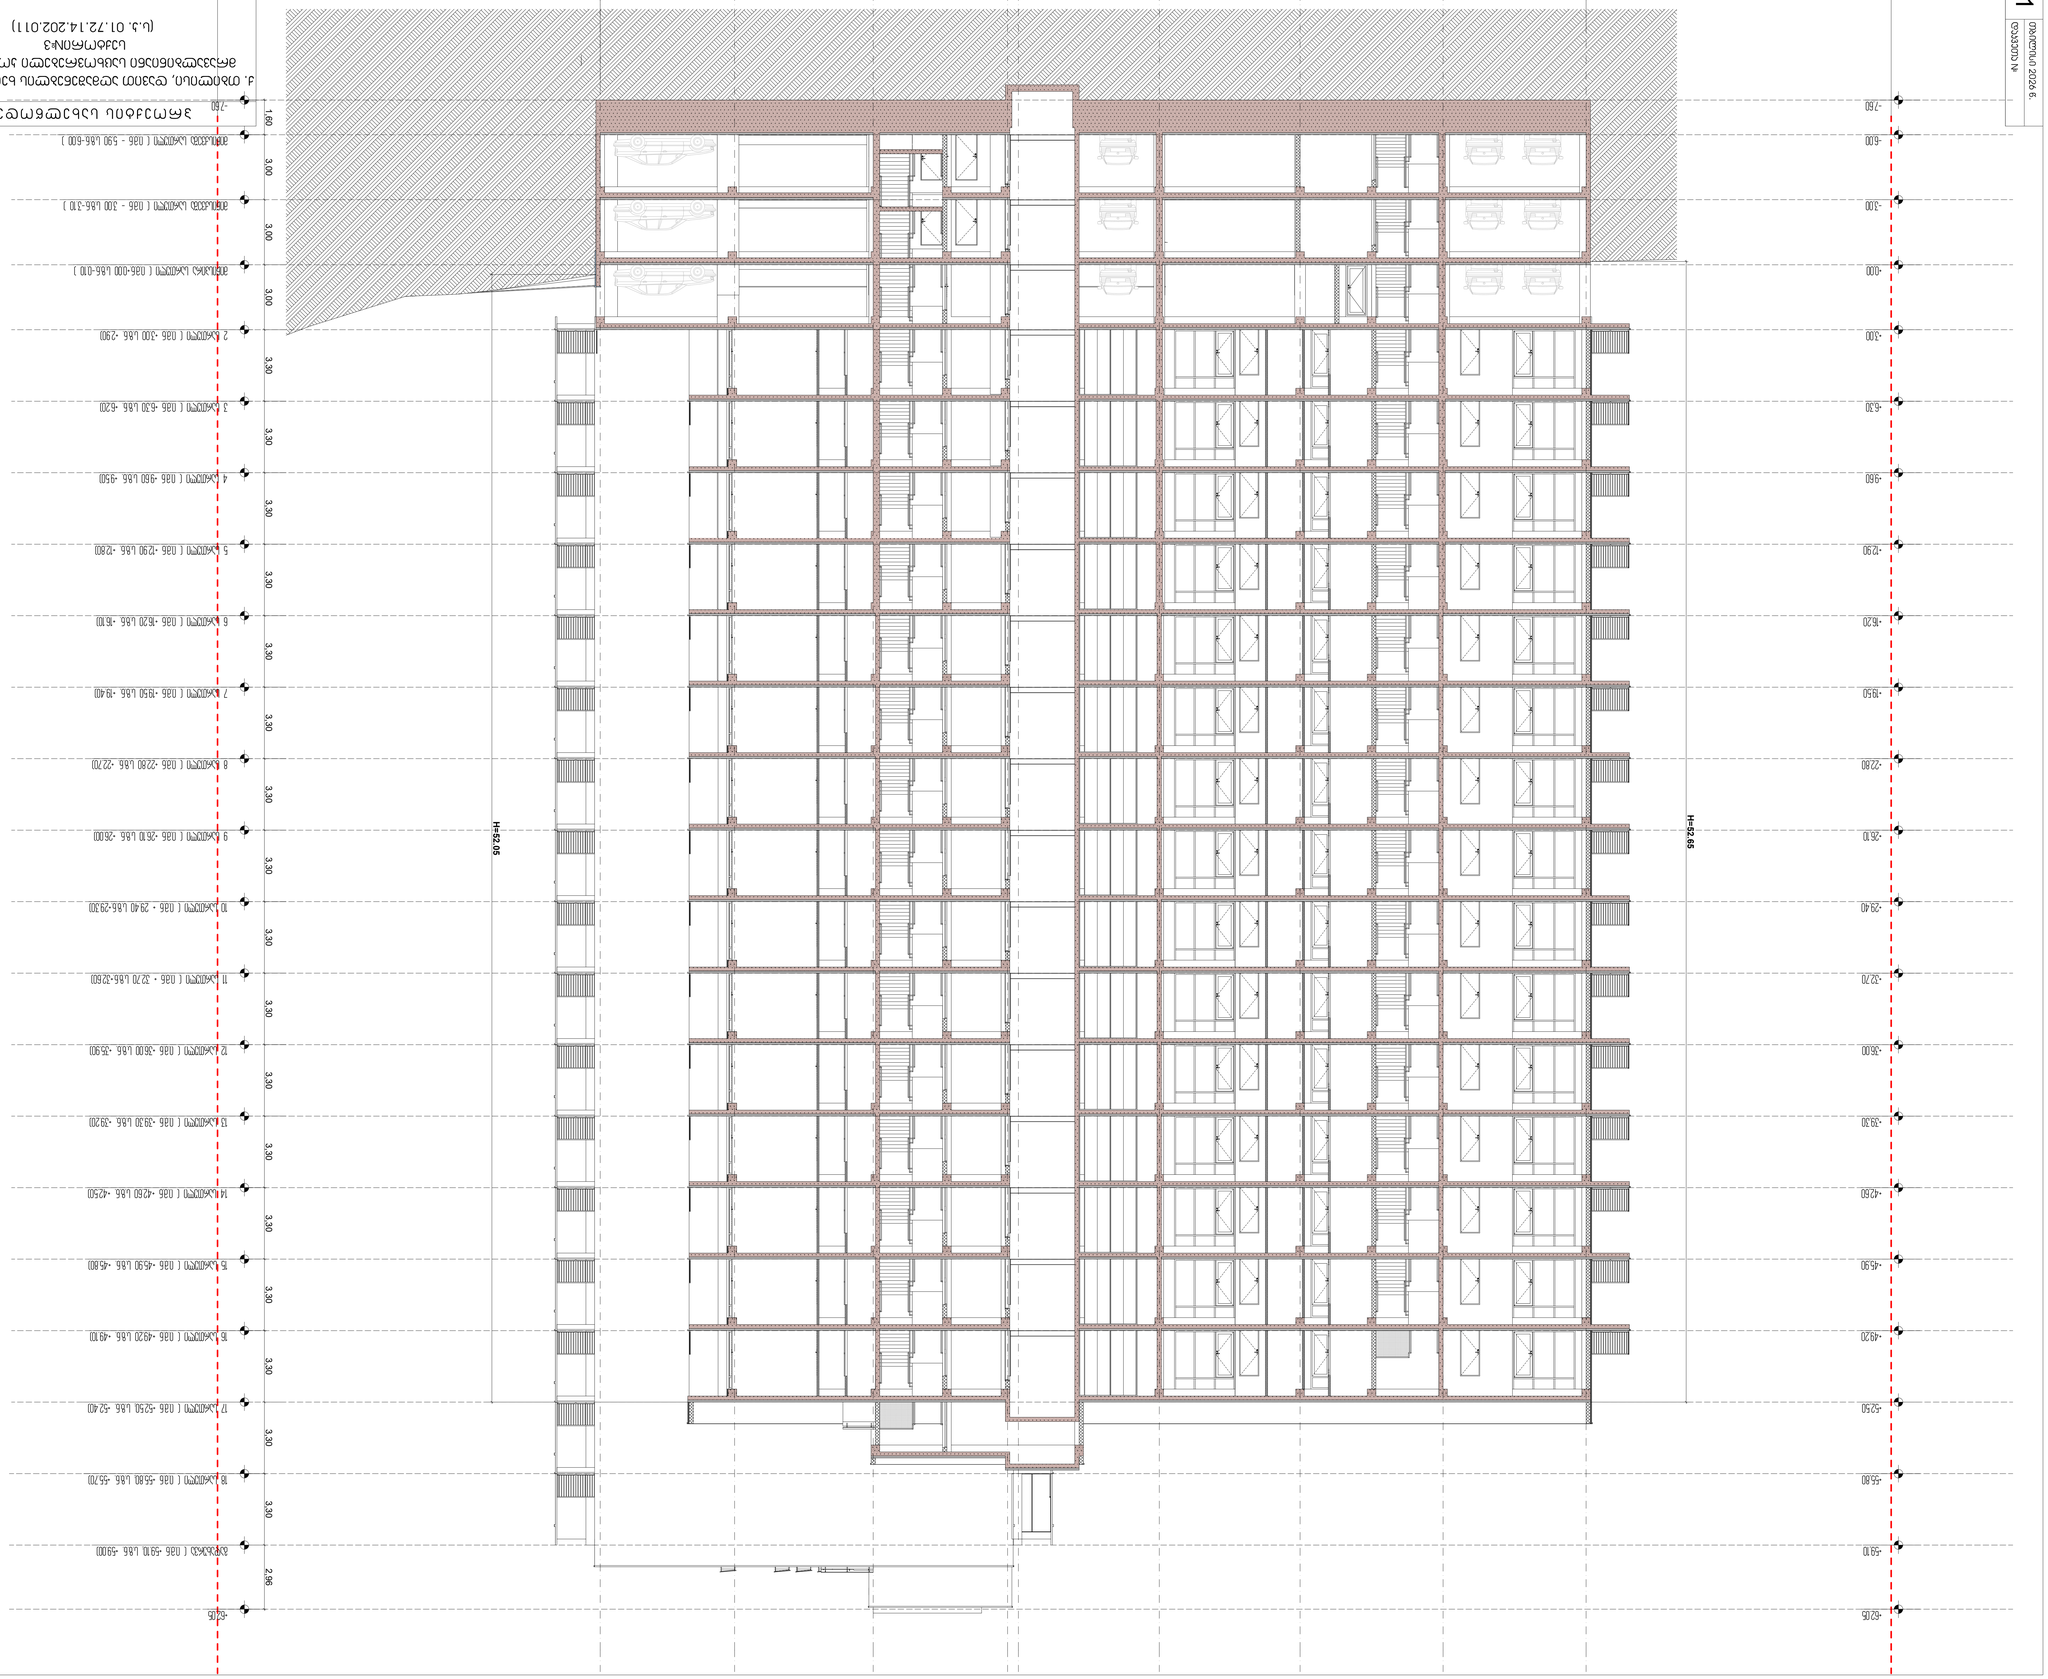

მოცულობა -58,7 მ3

II კლასის ნაგებობა

სახანძრო წყლის აუზის გეგმა

მ. 1:50

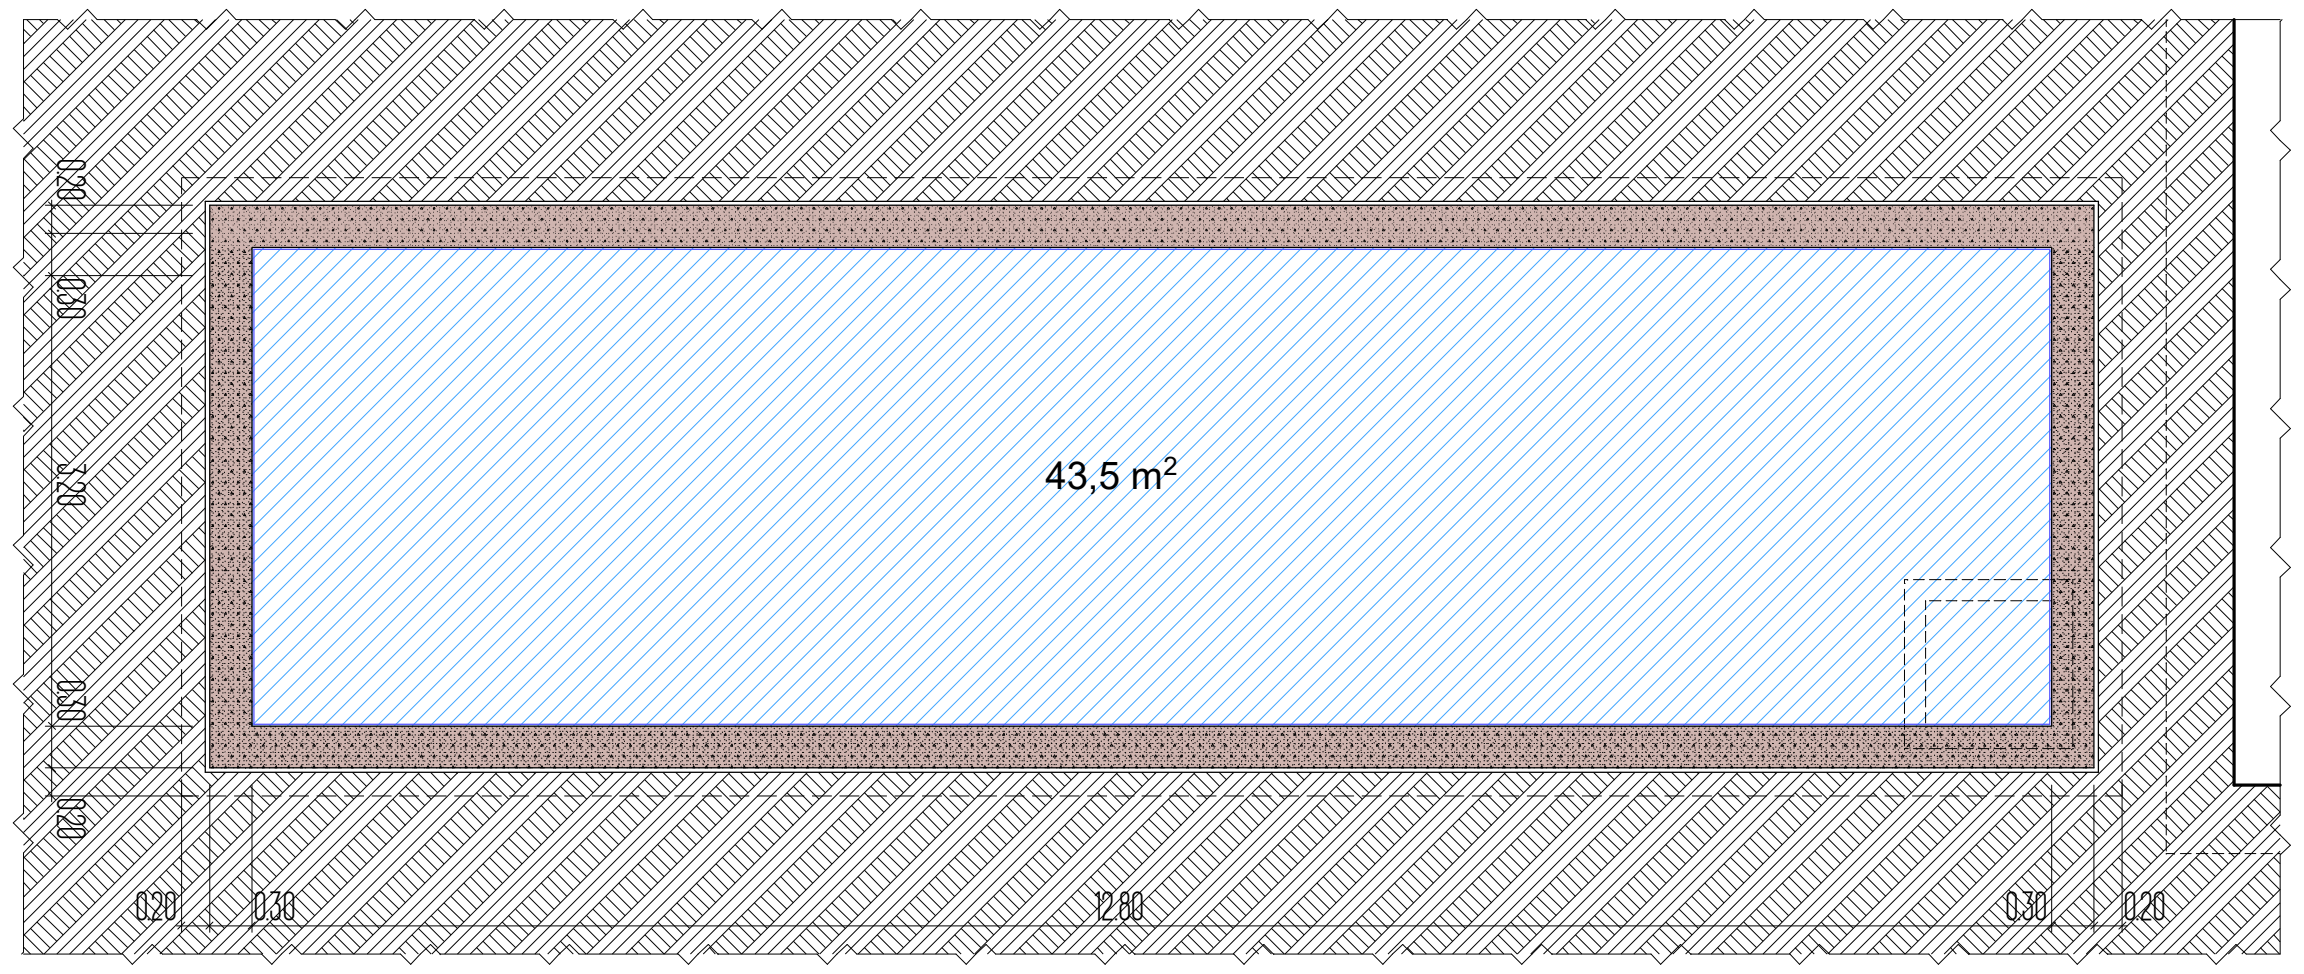

სახანძრო წყლის აუზის ჭრილი

მ. 1:50

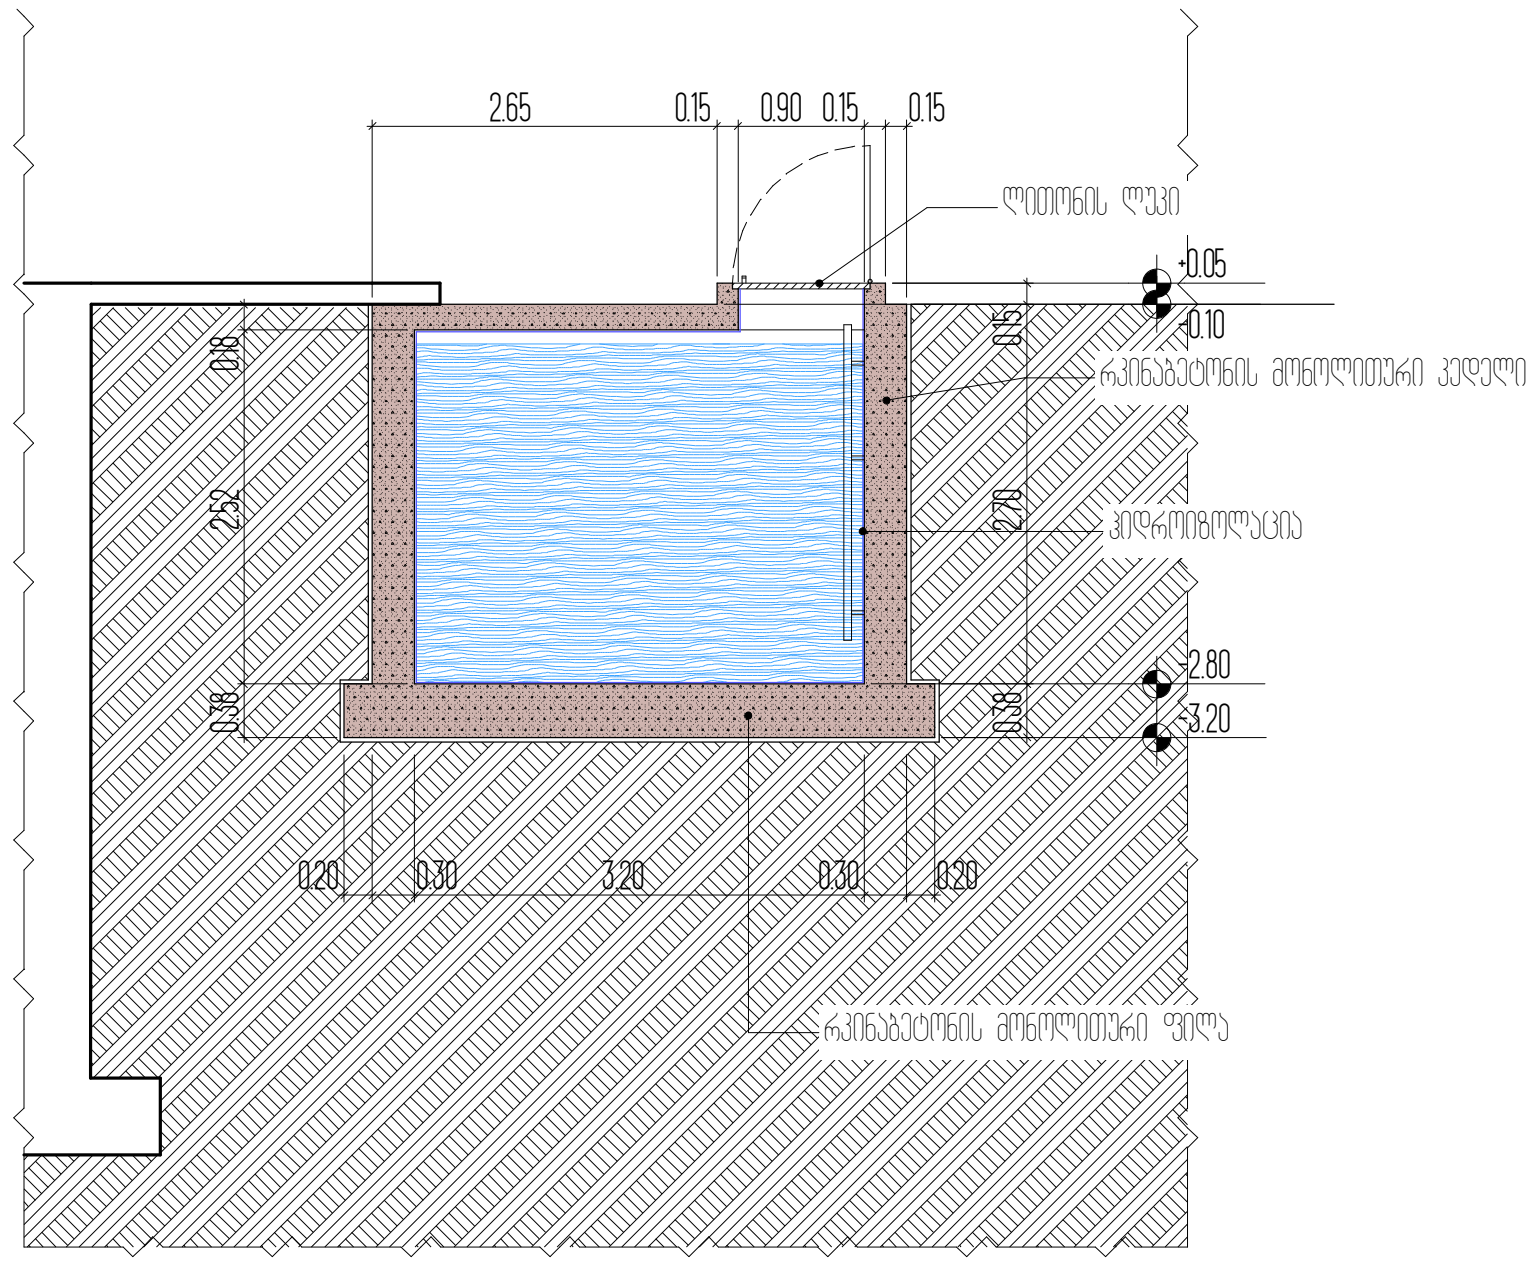

სახანძრო წყლის აუზის ჭრილი

მ. 1:50

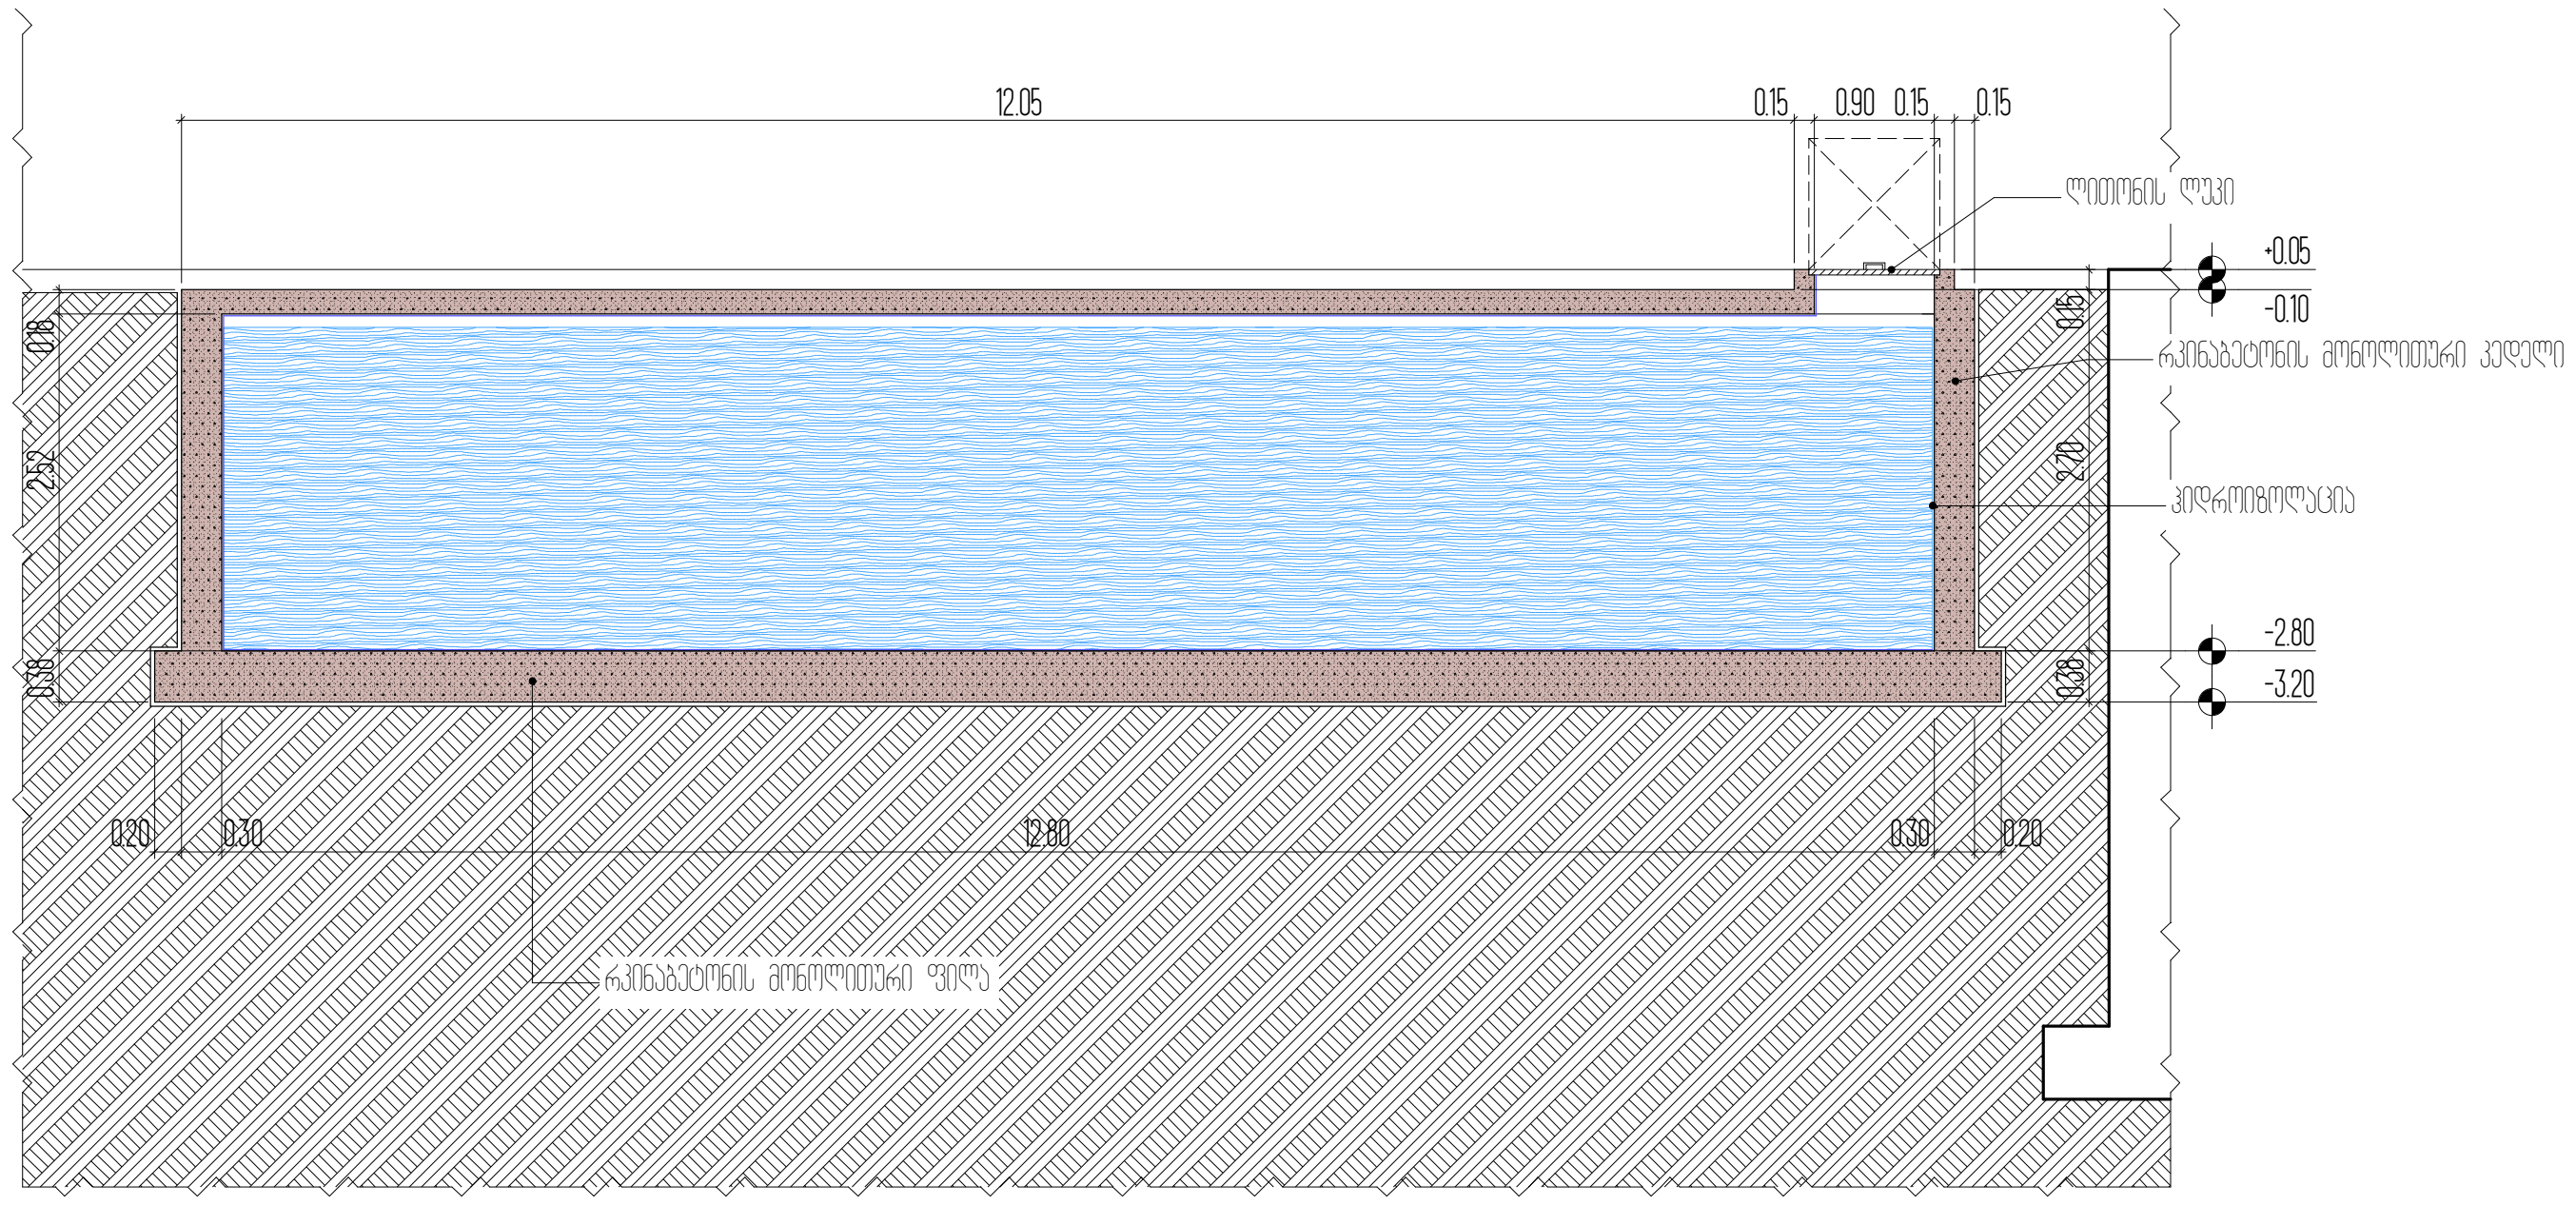

ფორმატი A-3	თბილისი 2026 წ.
	დავთარი №

პროექტის სახელწოდება	თანამდებობა	გვარი	ხელმოწერა	თარიღი
ქ. თბილისი, დავით აღმაშენებლის ხეივანი №234ბ, მრავალბინიანი საცხოვრებელი კომპლექსის სექტორი№3 (ს.კ. 01.72.14.202.011)	დირექტორი	ა. ჯობავა	[signature]	
	პროექტის ავტორი	ა. ჯობავა	[signature]	
	დაამუშავა	ვ. ვარდანია		
	მასშტაბი	1:50	სახანძრო წყლის აუზი	
ა რ ქ ი ტ ე ქ ტ უ რ უ ლ ი ნ ა წ ი ლ ი	თარიღი			

	სტადია	ფურცელი	ფურცელი
შ.პ.ს. " იუ ეი დი სტუდია " მის.: ვახტანგ გორგასლის ქ. 53 საიდენტიფიკაციო კოდი: 206218109 ტელ./ფაქსი: (995 32) 218 33 85 ელ-ფოსტა: info@uad.ge	არქიტექტურული პროექტი	5	05

UAD Studio URBAN & ARCHITECTURAL DESING

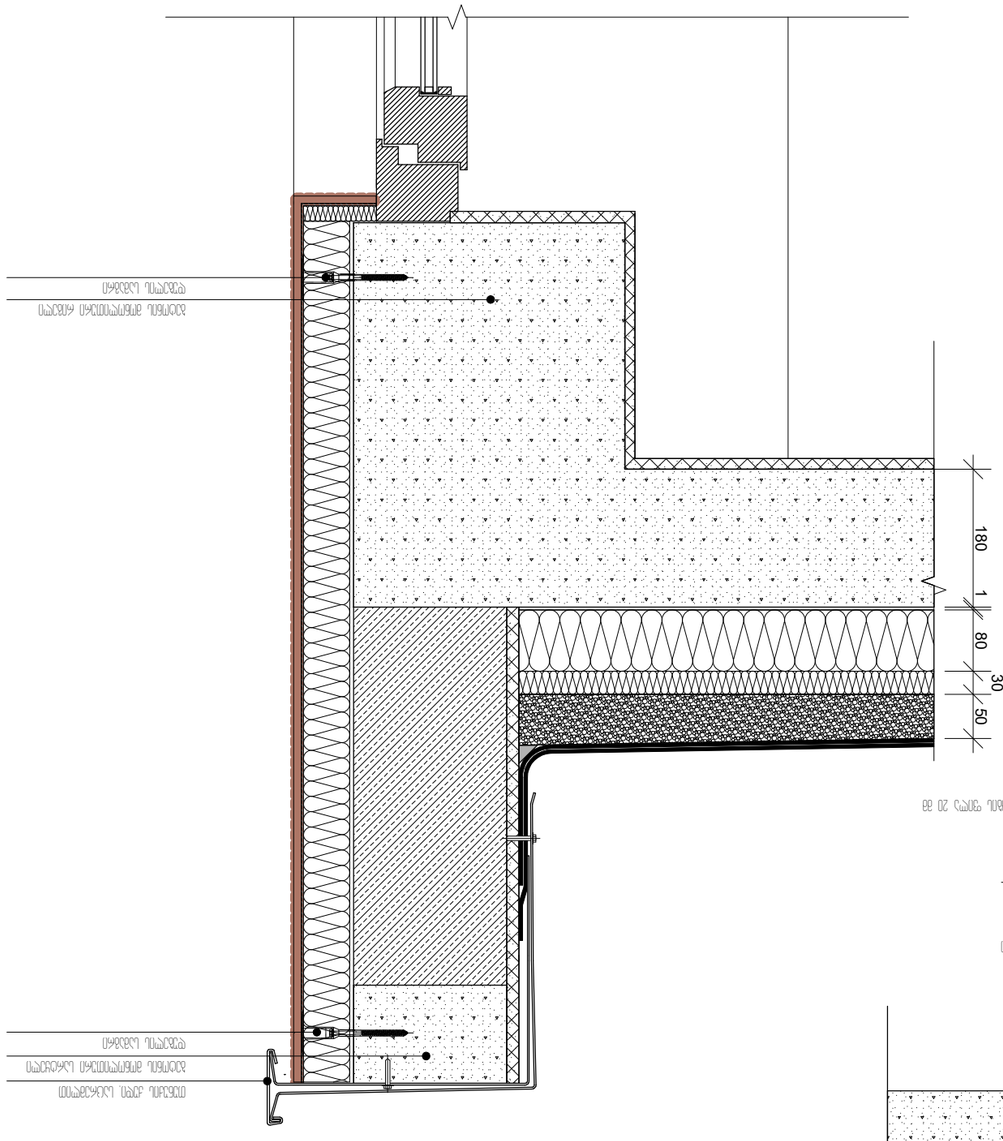

ტიპური ფასადის ფრაგმენტი

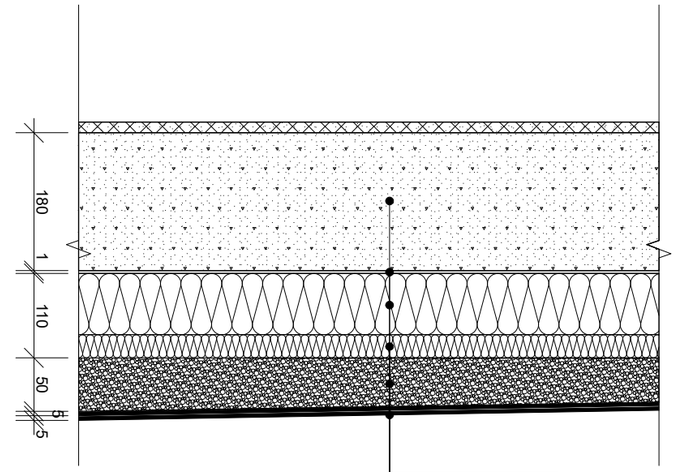

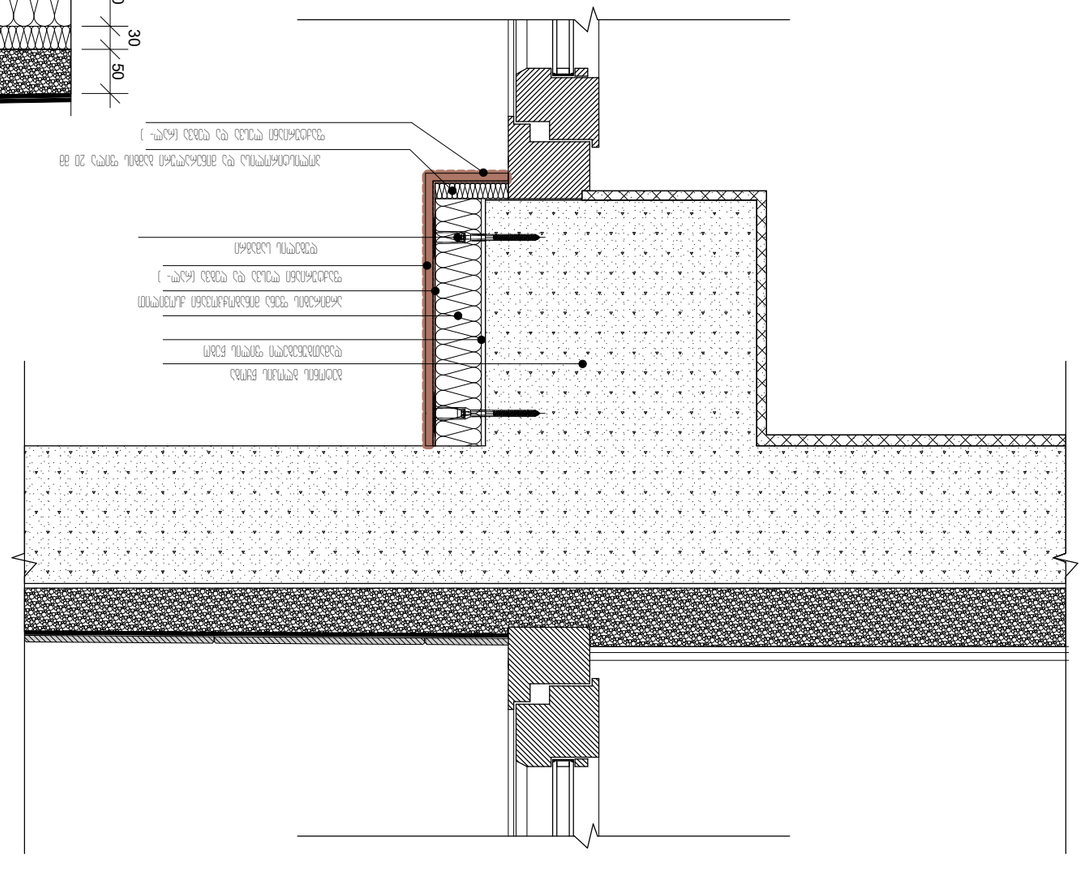
ალუმინის ლითონის ფასონური ელემენტი
ალუმინის ლითონის ფასონური ელემენტი
ალუმინის ლითონის ფასონური ელემენტი

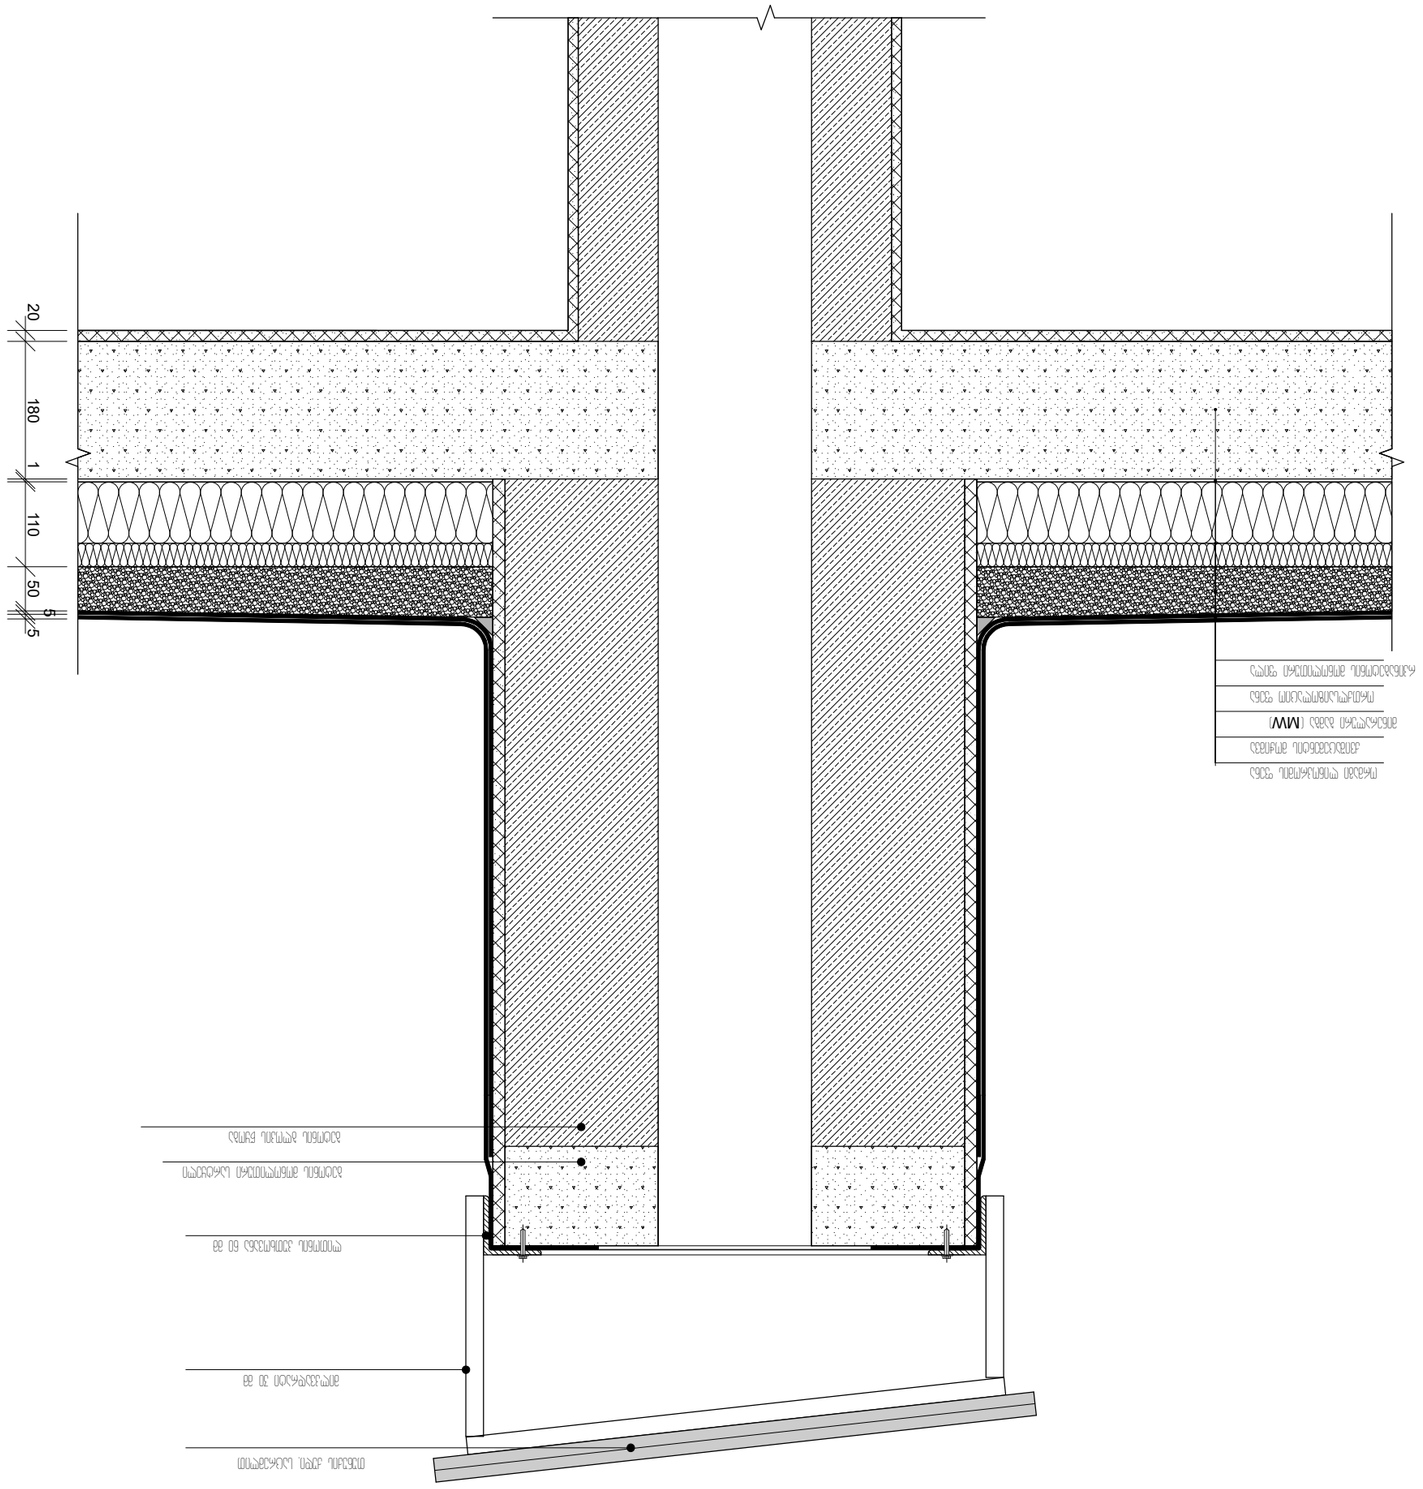
20
180
1
110
50
5
5

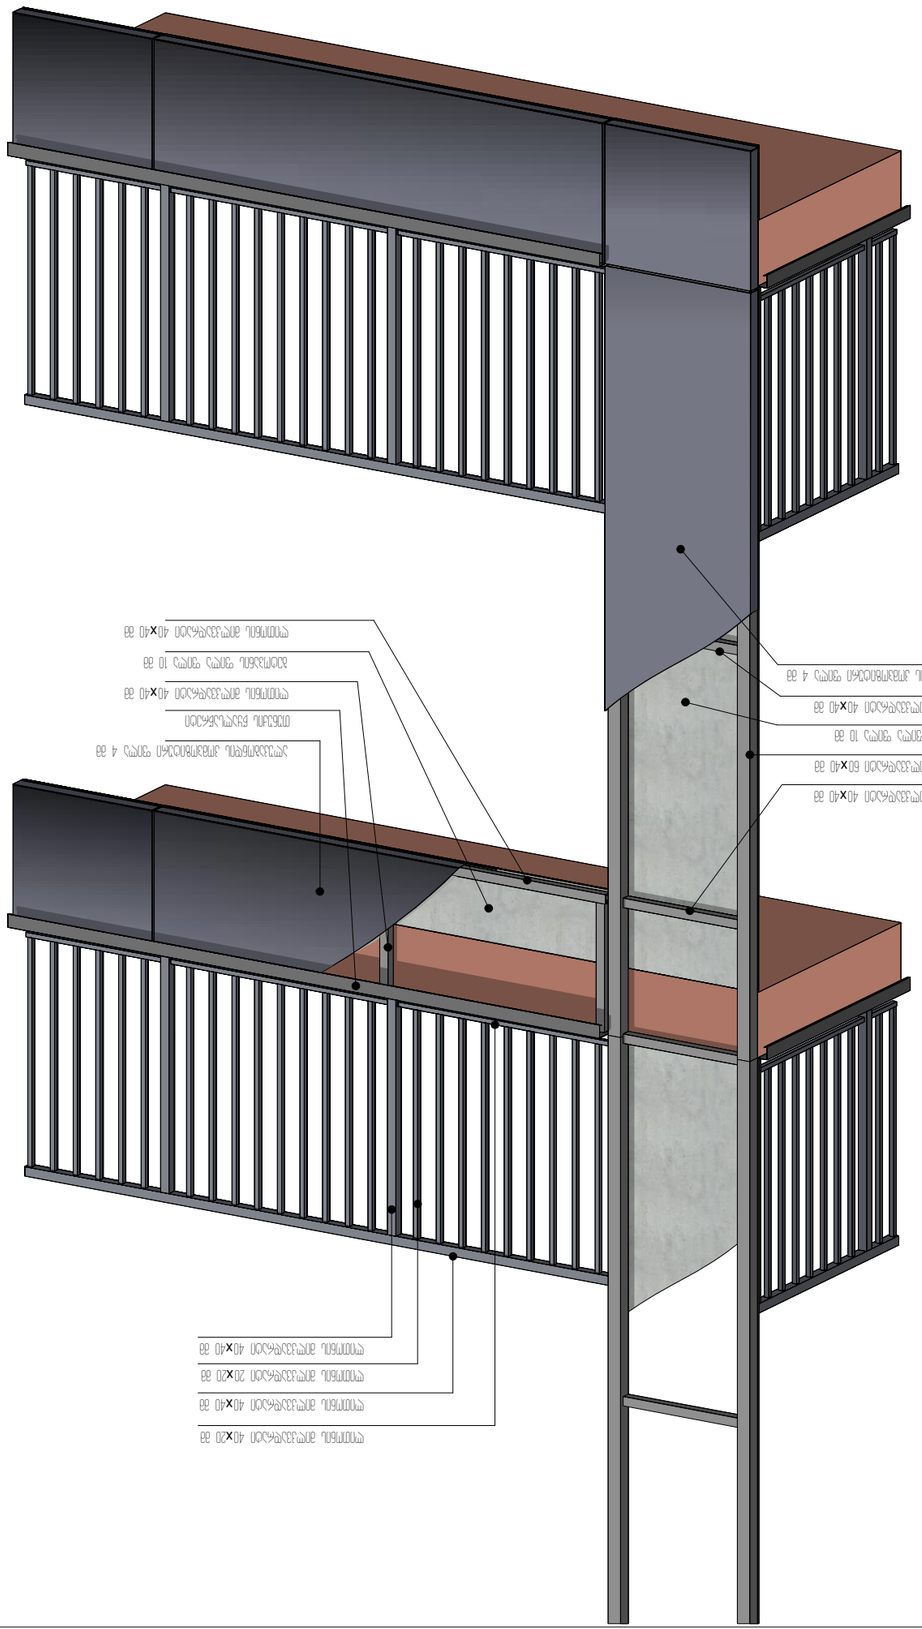

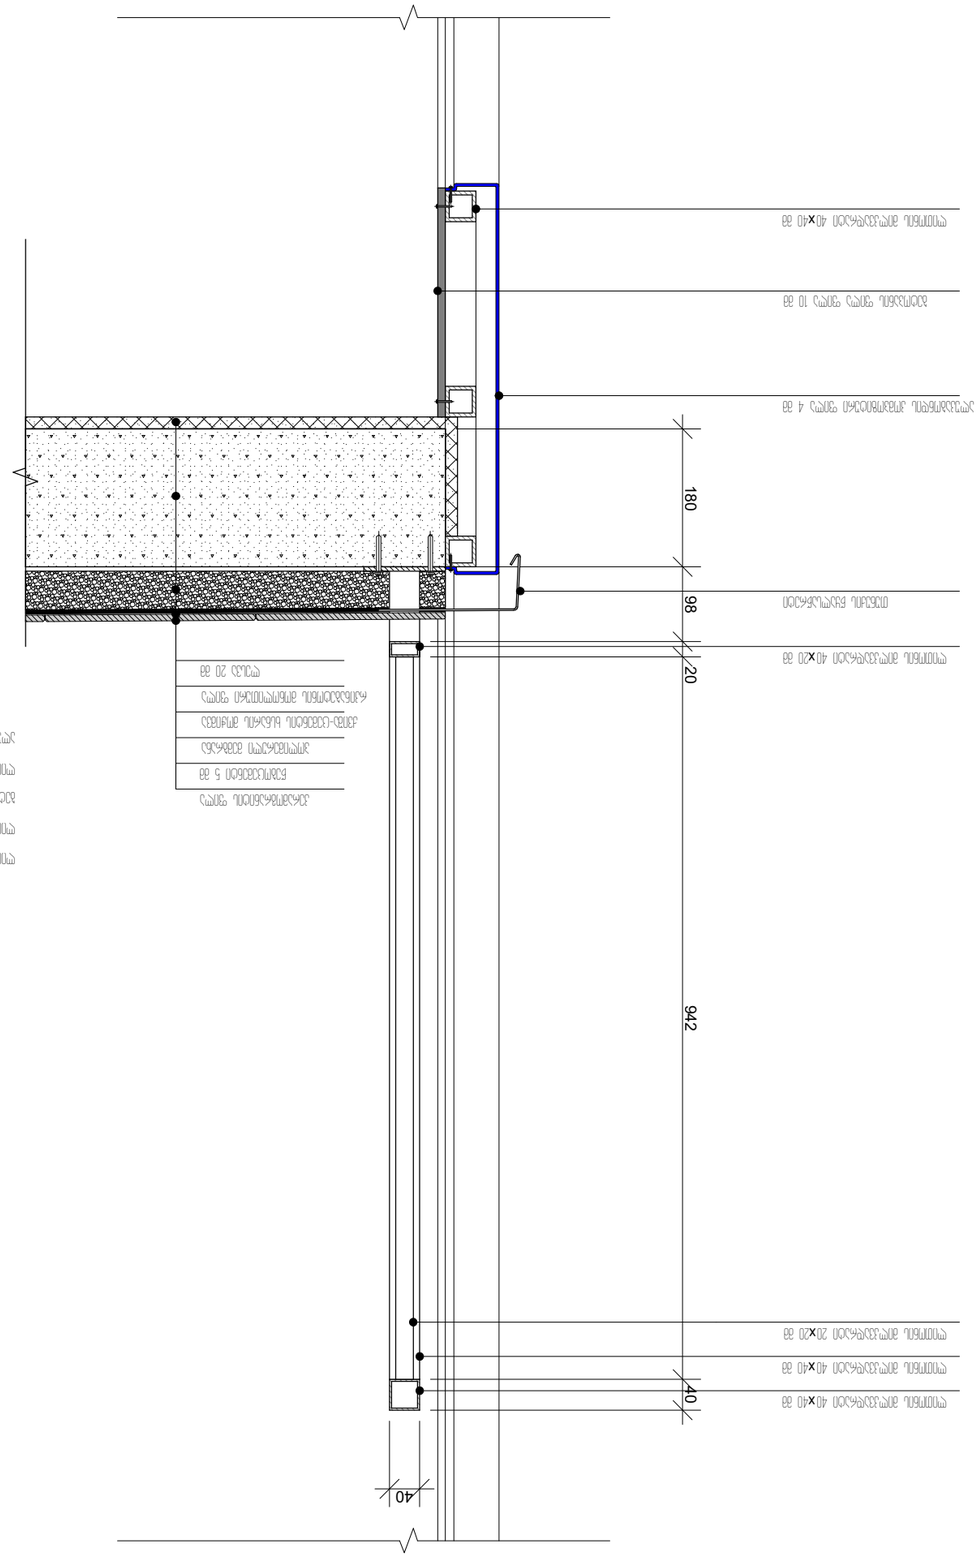






























