

ქალაქი თბილისი, ბესარიონ ჯიჯინაძის ქუჩა №42, შპს "ევროდრიკის" (ს/ნ 400239675) საკუთრებაში არსებული 5435 კვ.მ არასასოფლო-სამეურნეო დანიშნულების მიწის ნაკვეთის (№01.19.22.006.057) ტოპოგრაფიული ბ ე ბ მ ა

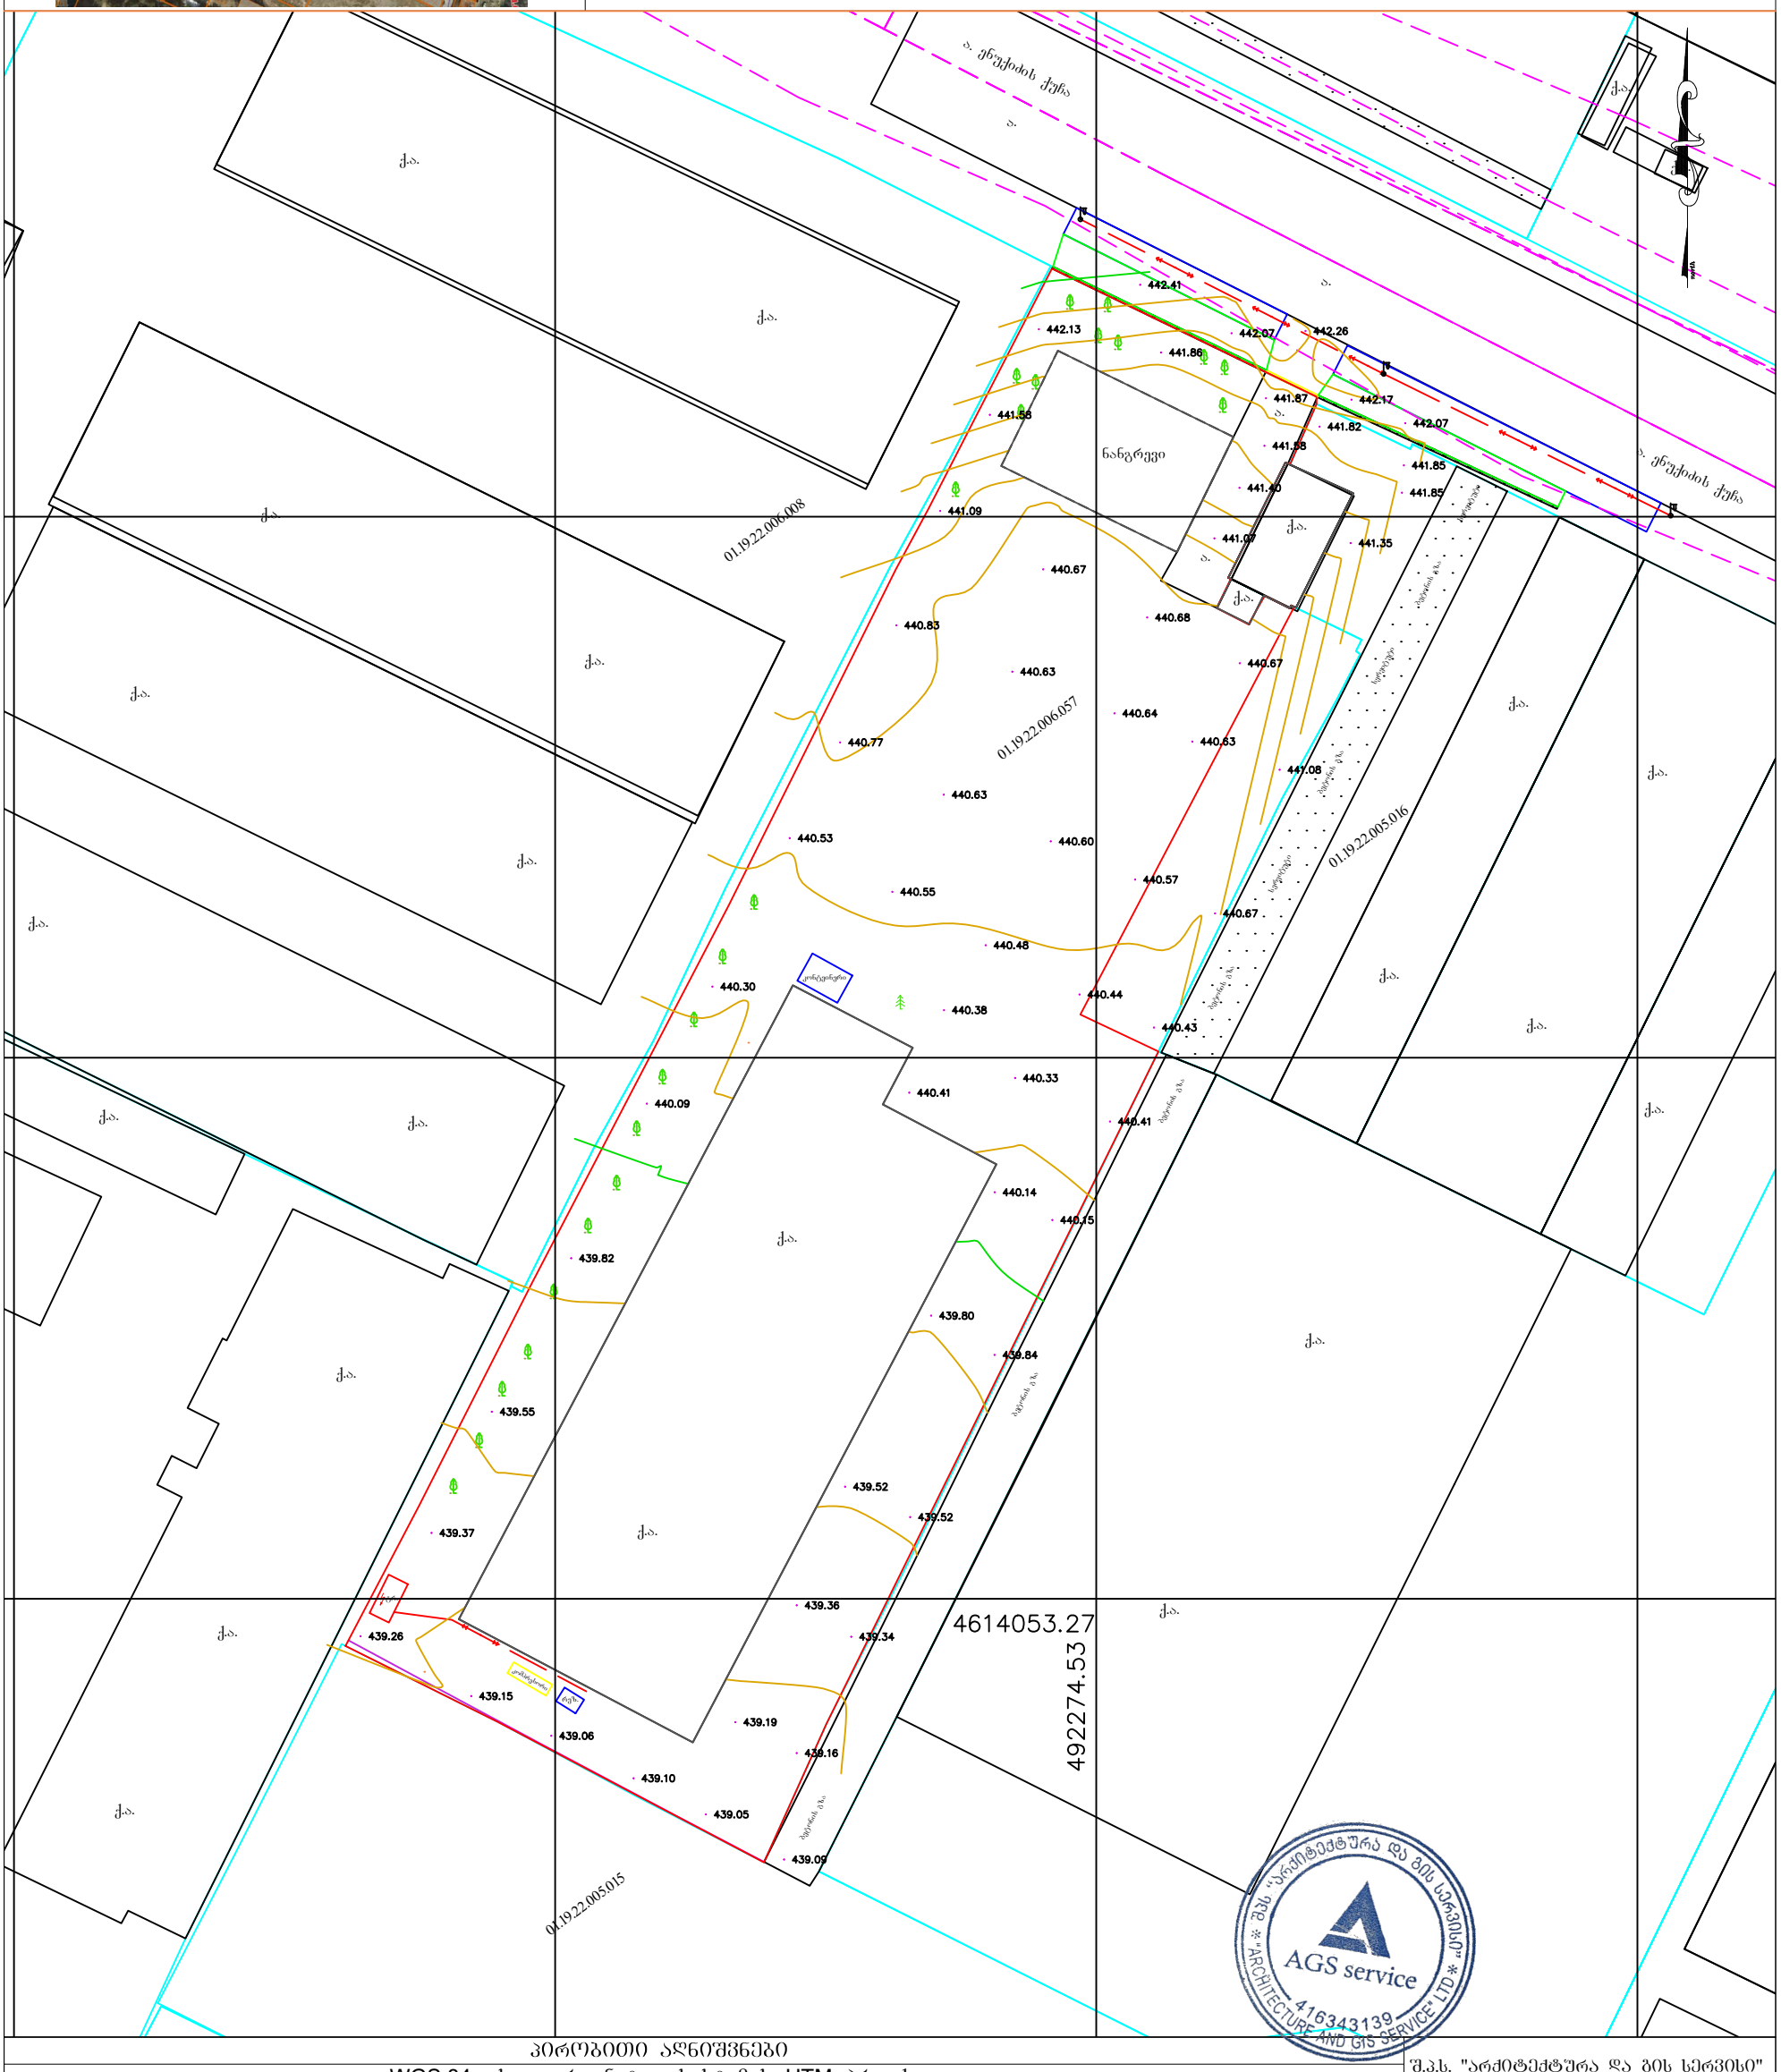

AGS service
416343139
შპს "არქიტექტურა და გის სერვისი"
"ARCHITECTURE AND GIS SERVICE" LTD

პირობითი აღნიშვნები

WGS 84 -ის კოორდინატთა სისტემის UTM პროექცია

საცხოვრებელი შენობა	ბორდიური	ბეტონის ღობე	მიწის ნაკვეთის საზღვარი
არასაცხოვრებელი შენობა	ასფალტის გზა	მავთულბადის ღობე	მეზობლის მიწის ნაკვეთის საზღვარი
ფარდული	გრუნტის გზა	გახი	ხეები, პალმა, ბუჩქი
სათბური	რკინიგზა	წყალი	ბოძები
დანგრეული შენობა	მთავარი იზოპიფსი	ნაჭარი მიწა	განათების ელ. ბოძი
რეზერვუარი	იზოპიფსი სიმაღლით	ჩამოჭრილი გრუნტი	ონკანი, სათვალთვალო ჭა
თხრილი	ქვის ღობე	ხაზოვანი საჯარო რეესტრის მონაცემების მიხედვით	ანძა, ანტენა
ტრანსფორმატორი, ელ. ქვესადგური	ლითონის ღობე	ქარსაცავი ზოლი	
		ცოცხალი ღობე	

შ.პ.ს. "არქიტექტურა და გის სერვისი"		
დირექტორი		ნ. კინტირაია
აზომა		ნ. კინტირაია
დახაზა		ნ. კინტირაია
მ 1:500		
	19.08.2025წ.	

A3 - 1:1000