

მიწის ნაკვეთის ფართი - 4500 კვ.მ
კ1 -2033.4 კვ.მ (0.5)

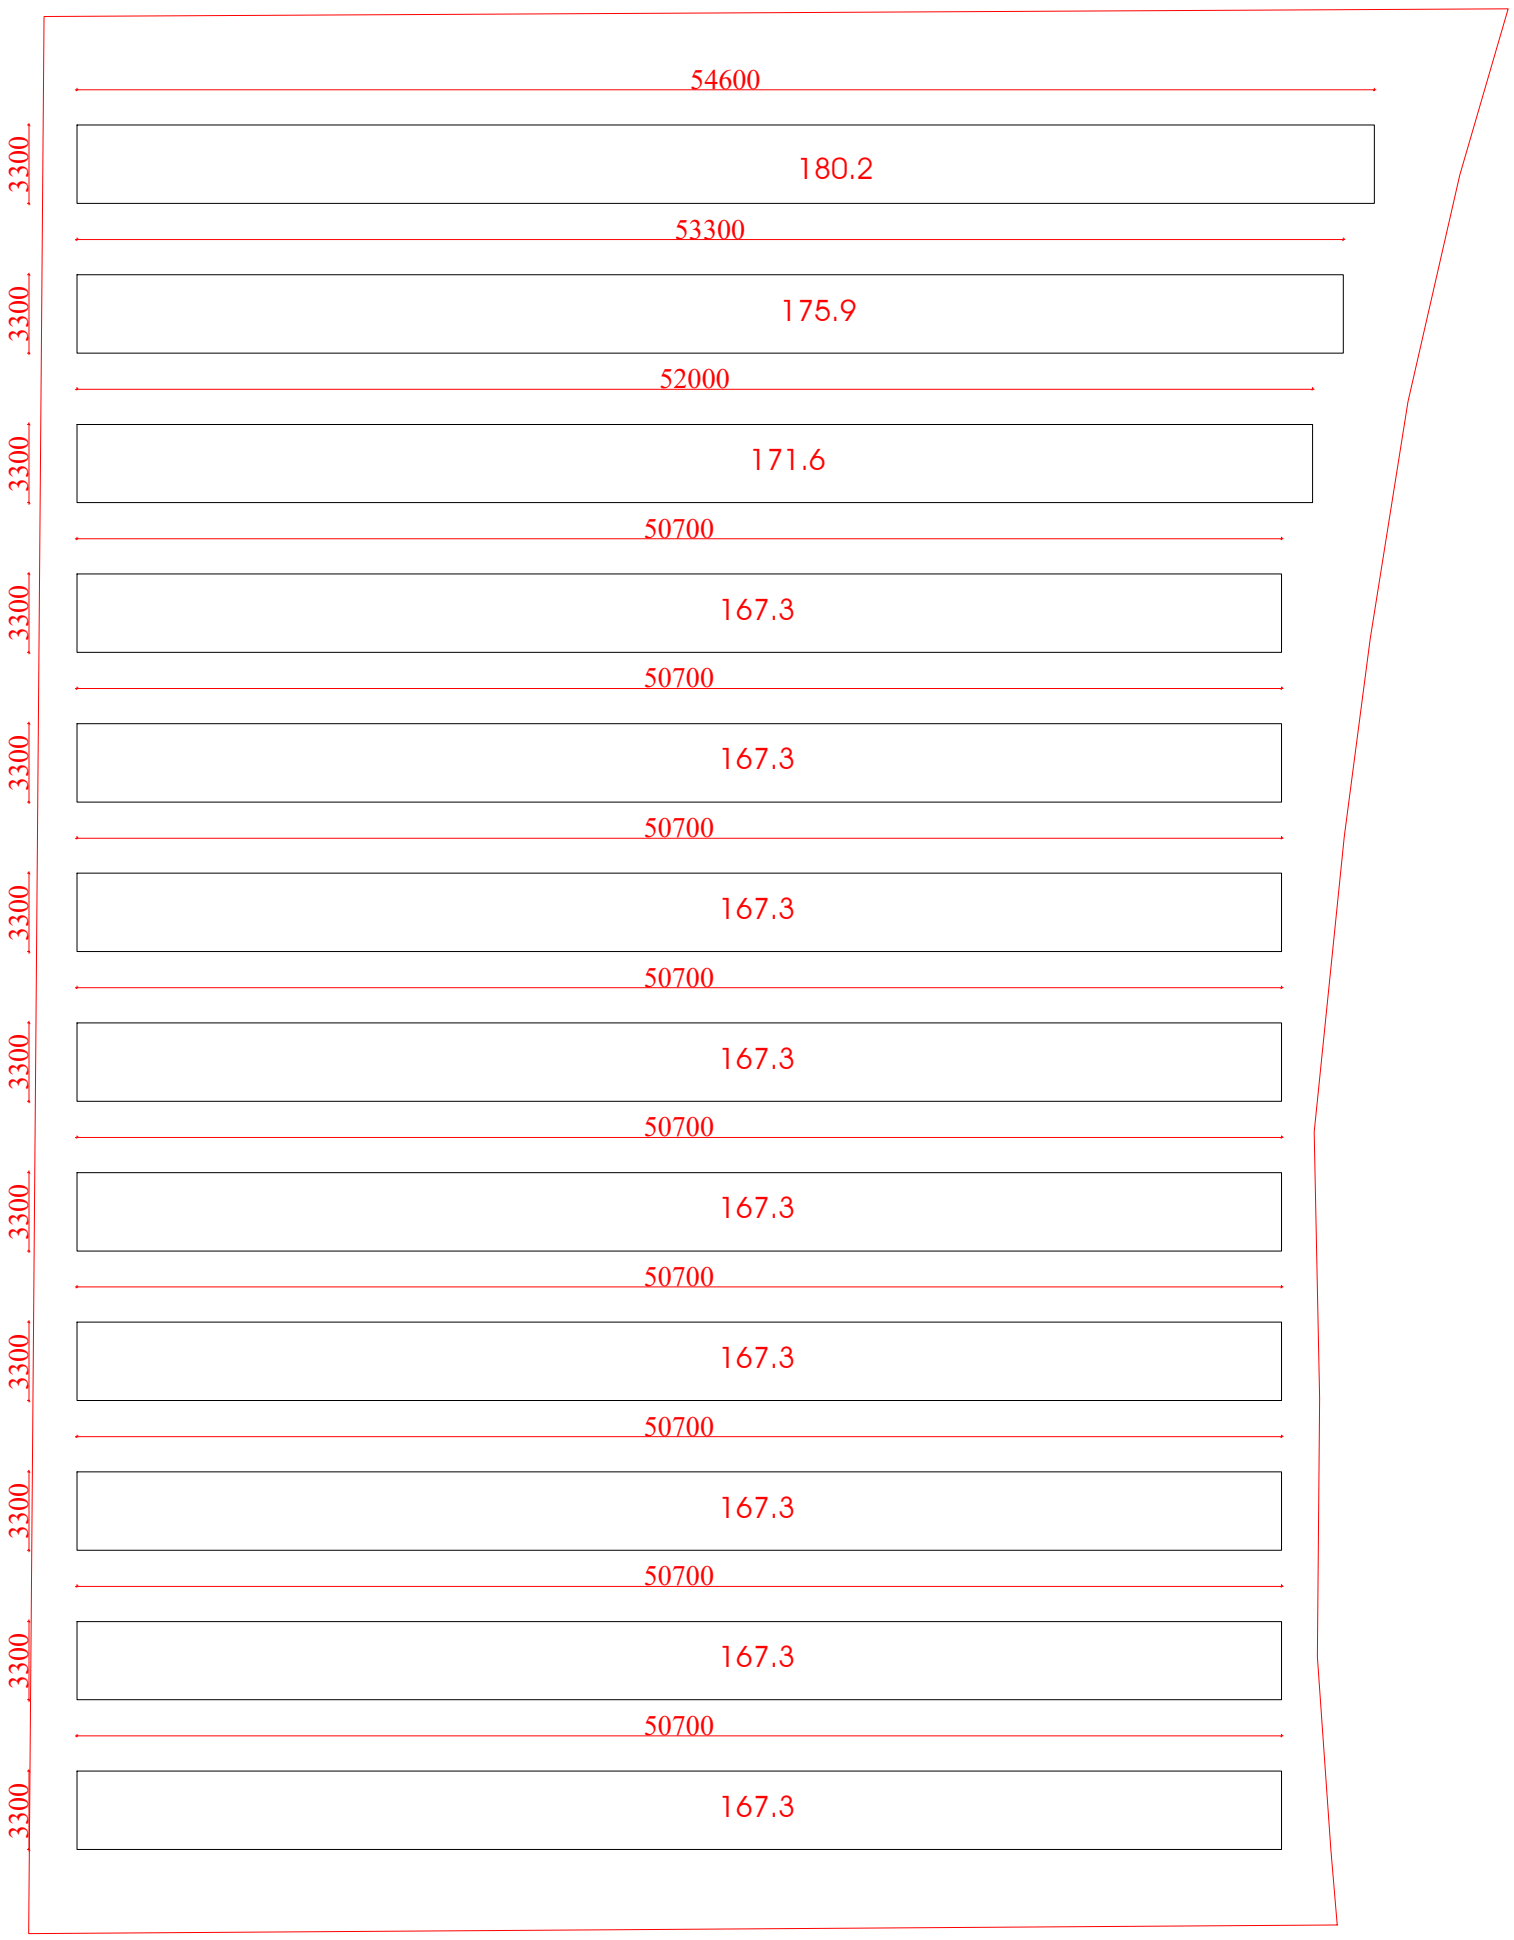


მიწის ნაკვეთის ფართი - 4500 კვ.მ
კვ -1956.1 კვ.მ (0.4)

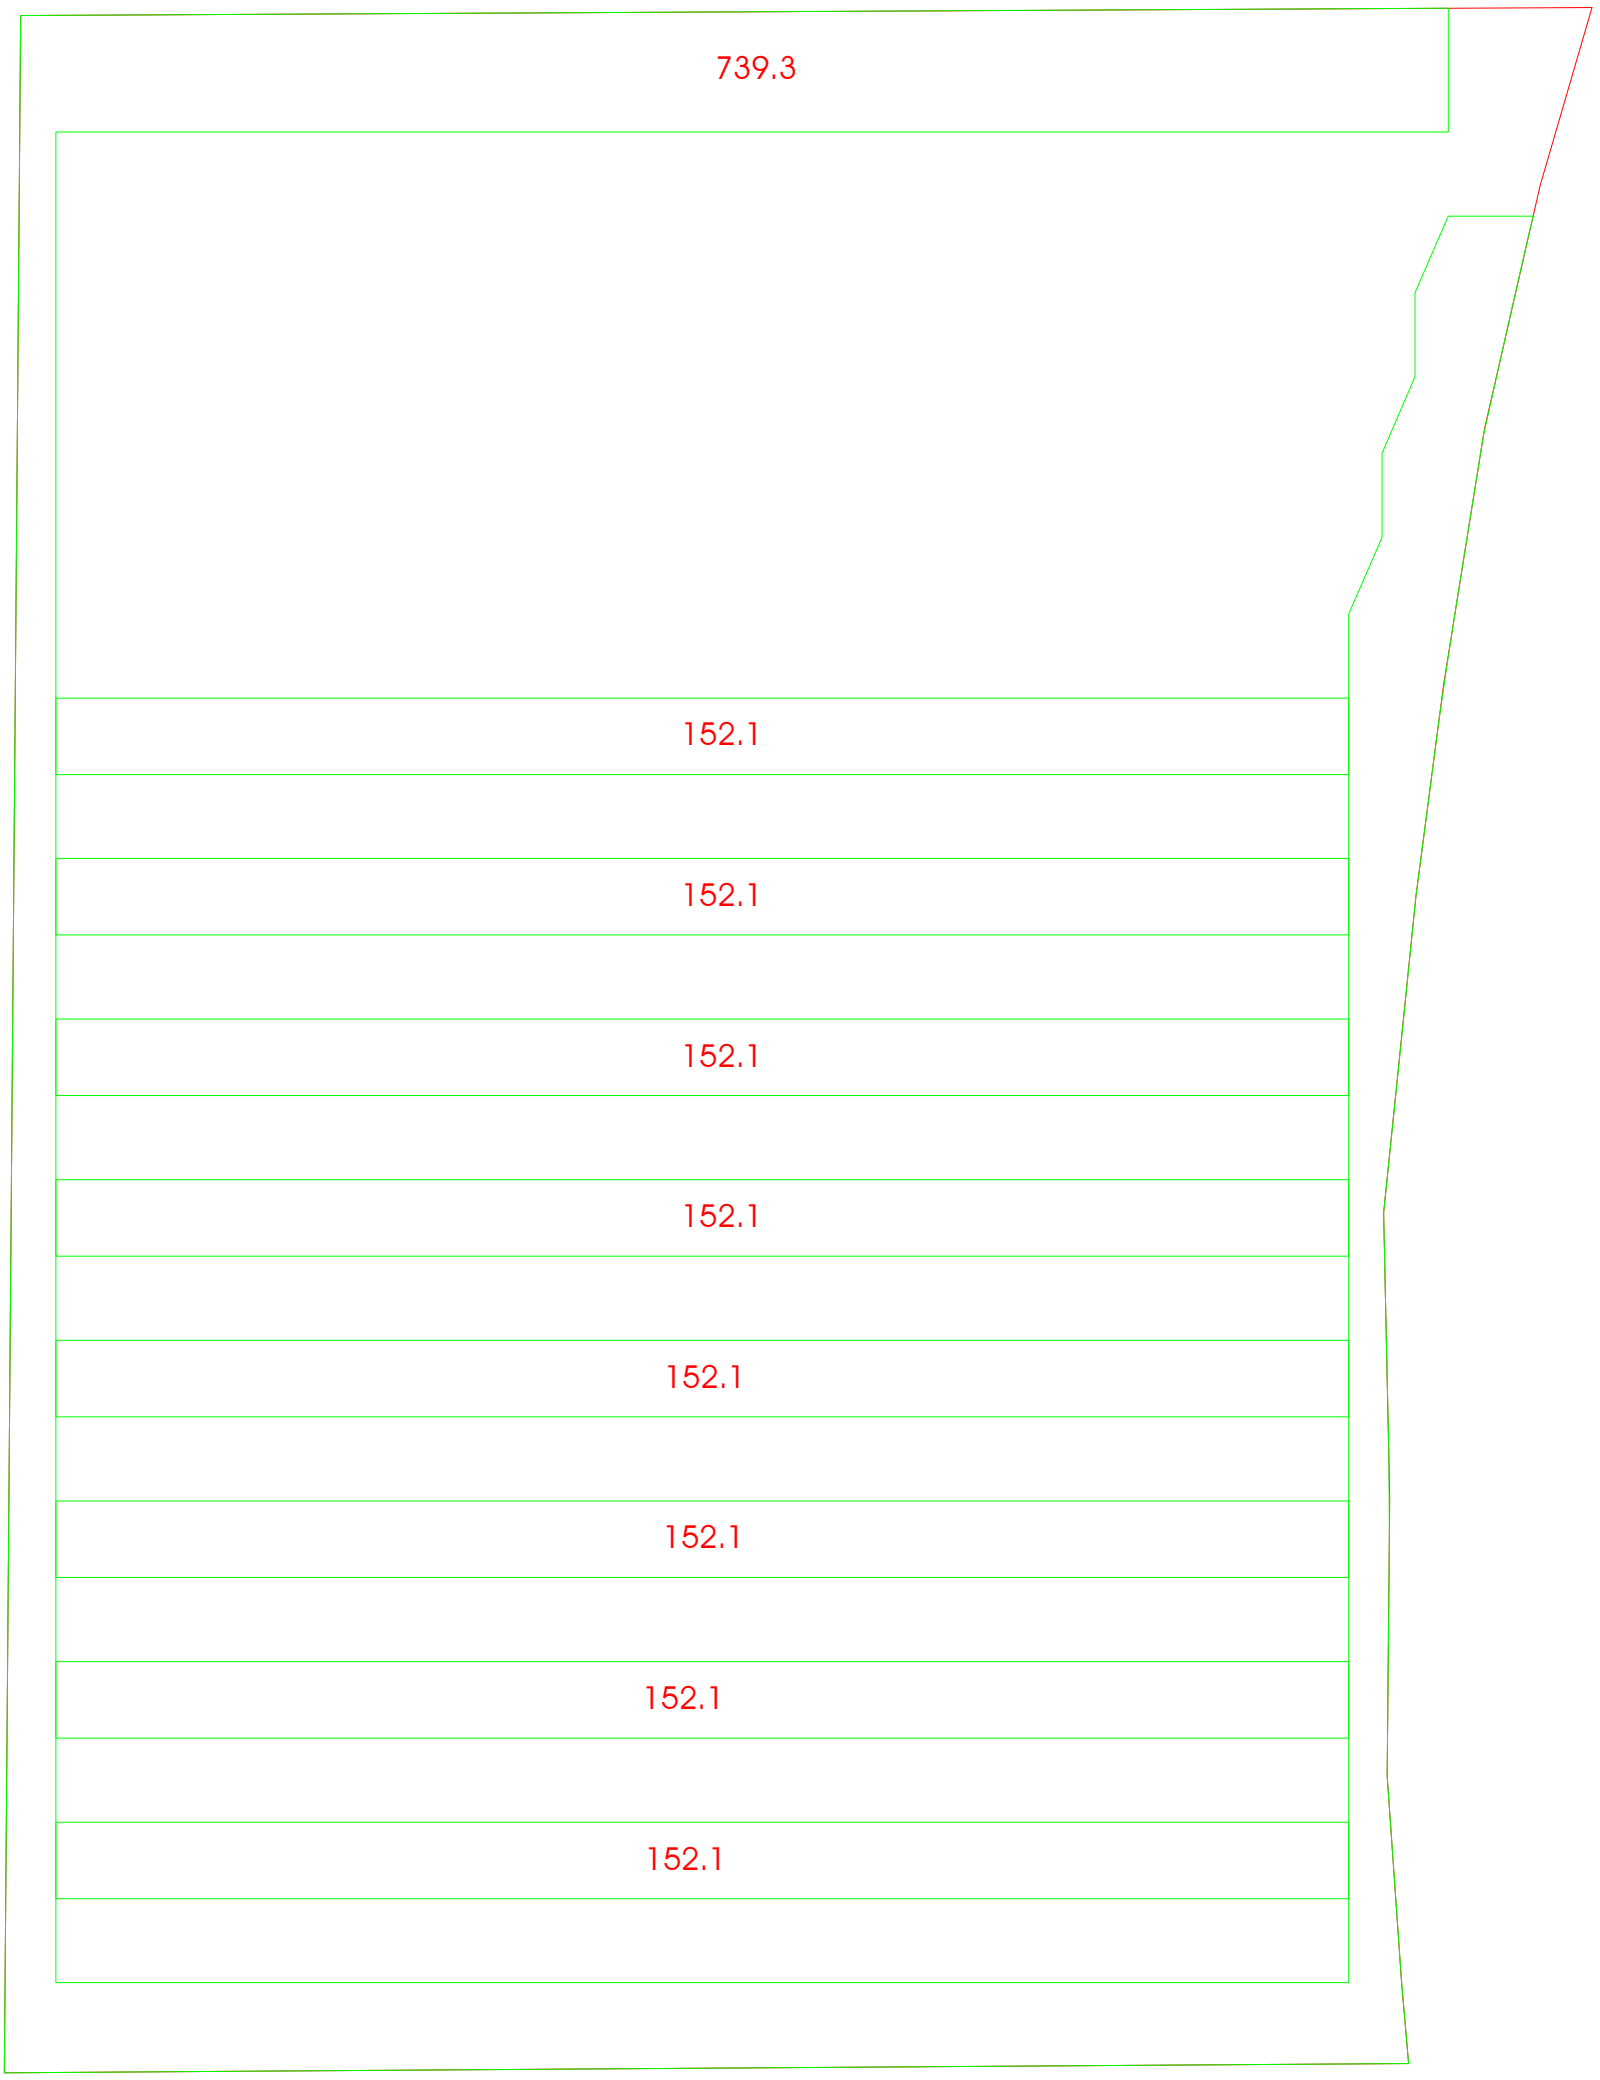

ქალაქი თბილისი, სოფელი გლდანი (01.72.13.405.018)
საკუთრებაში არსებული სასოფლო-სამეურნეო
დანიშნულების მიწის ნაკვეთის და მისი მიმდებარე
ტერიტორიის ტოპოგრაფიული

გეგმა

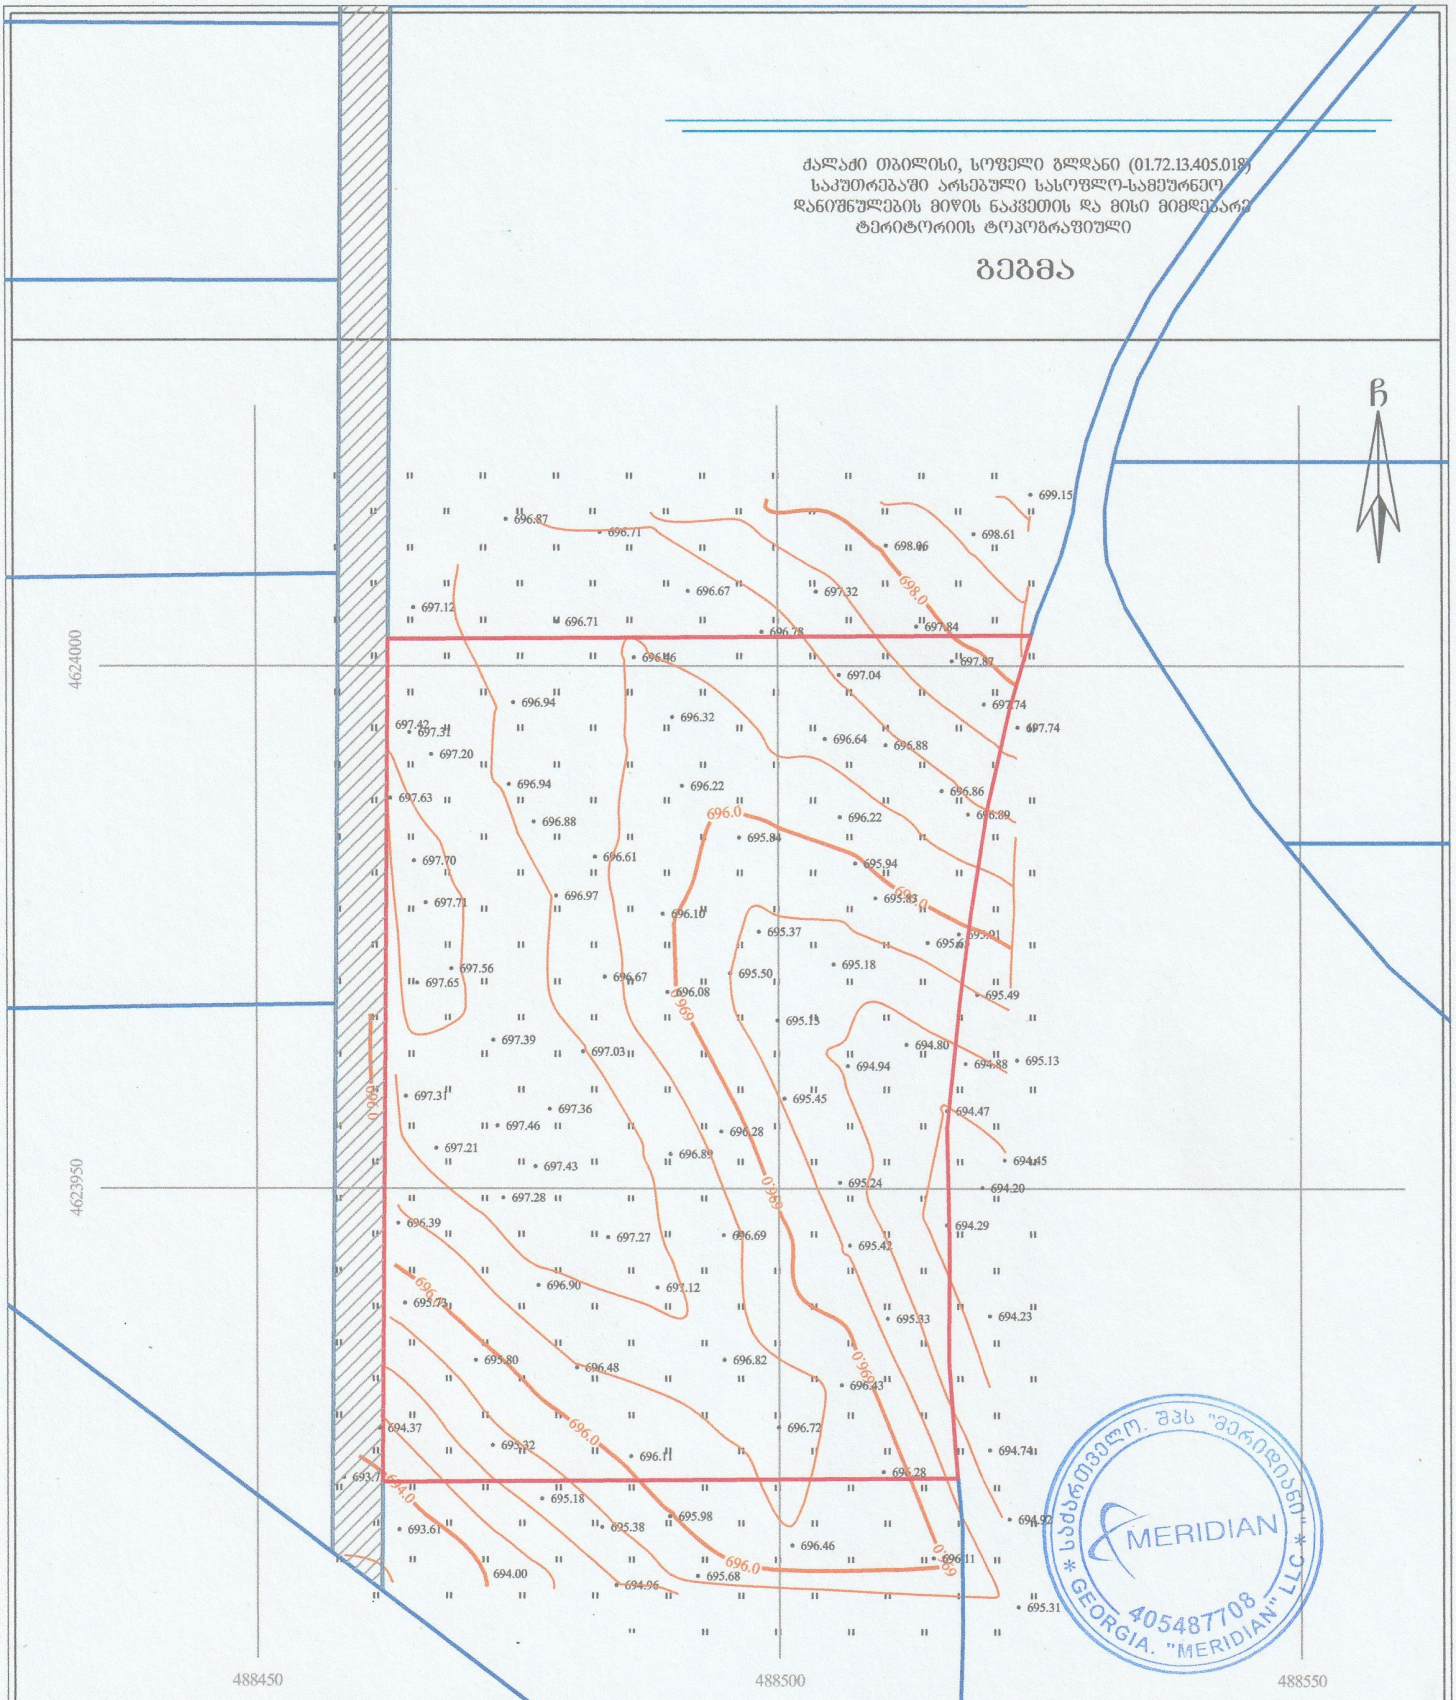

* საქართველო. შპს "მერიდიანი" * GEORGIA. "MERIDIAN" LLC *
MERIDIAN
405487708

პირობითი აღნიშვნები

WGS 1984-ის კოორდინატთა სისტემის UTM პროექცია

სახ. შენობა	ხის ღობე	წ	წყალგაყვანილობა
არასახ. შენობა	ღობე		
შარდული	ქვის კედელი	გ	გაზი
მშენებარე შენობა	კედელი	კ	კანალიზაცია
სატრანსფორ. ჯიხური	ფლატე	სან	სანიაღვრე
ხეები	რკინიგზა	კმ	კაპშირგაბმულობა
ბარე განათება	სამეთვალყურეო გზები	ელ.	ელ. ქსელები
	ელ. გადამცემი ბაზი	თბ	გათბობა

შენიშვნა: 1) გეგმაზე დატანილია სპეციალური რეესტრში რეგისტრირებული ნაკვეთის საზღვარი

2) მიწის სამუშაოების შესრულება შეათანხმეთ კომუნიკაციის წარმომადგენლებთან

შპს "მერიდიანი" ქ. თბილისი,
ს. მგალობლიშვილის ქ. №18
ს/კ 405487708

MERIDIAN LTD /MERIDIAN/ 18 mgaloblishvili street, Tbilisi, Georgia, tel: 574076370

დირექტორი:		ნ. კობაიძე
აზომა:		ა. კობაიძე
დახაზა:		ა. კობაიძე
მაშტაბი: 1:500		12/06/2026 წ.

qalaqi Tbilisi, sofeli gldani (01.72.13.405.018)
sakuTrebaSi arsebuli sasoflo–sameurneo
daniSnulebis miwis nakveTis da misi mimdebare
teritoriis topografiuli

gegma



pirobiTi aRniSvnebi

WGS 1984 –is koordinatTa sistemis UTM proeqcia

qs	sacx. Senoba	xis Robe	w	wyalgayvaniloba
qa	arasacx. Senoba	Robe		
	farduli	qvis kedeli	g	gazi
		kedeli	k	kanalizacia
	mSenebare Senoba	flate	san	saniaRvre
	satransfor.	rkinigza	kg	kavSirgabmuloba
	jixuri	sameTvalyureo Webi		el. qselebi
	xeebi	el. gadamcemi xazi	Tg	gaTboba
	gare ganaTeba			

SeniSvna:1) gegmaze datanilia sajaro reestrSi registrirebuli nakveTis sazRvari

2)miwis samuSaoebis Sesruleba SeaTanxmeT komunikaciis warmomadgenlebTan


Sps "meridiani" q. Tbilisi,
s. mgalobliSvilis q. #18
s/k 405487708

LTD /MERIDIAN/ 18 mgaloblishvili street, Tbilisi, Georgia, tel: 574076370

INFO.LTDMERIDIAN@GMAIL.COM

direqtori:		n. kobaiZe
azoma:		a. kobaiZe
daxaza:		a. kobaiZe
maStabi: 1:500		12/06/2026 w.


მზის პანელების რაოდენობა -948

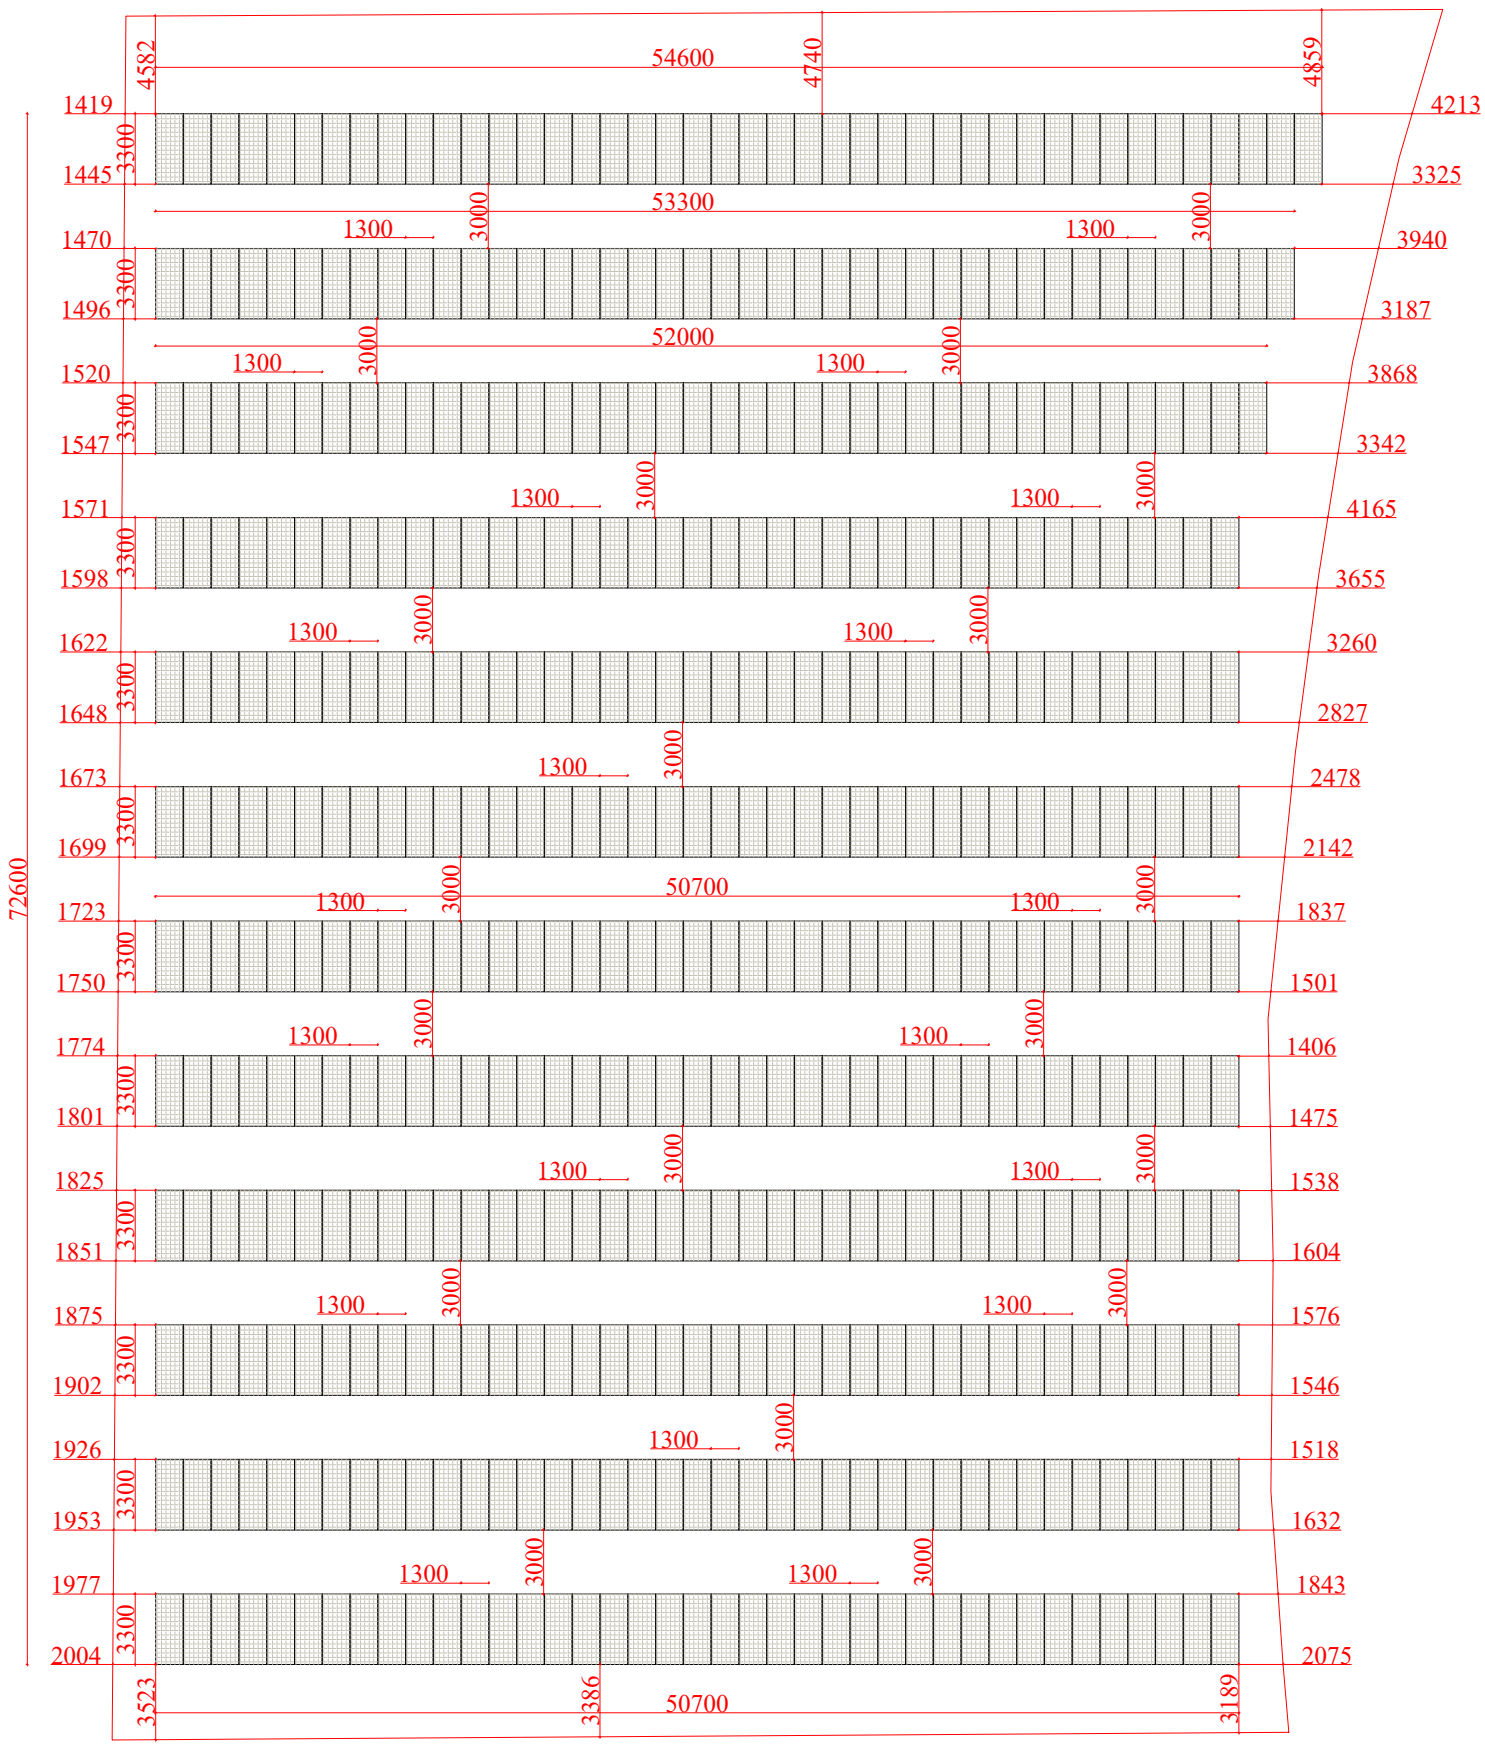

საკადასტრო გეგმა


საჯარო რეესტრის ეროვნული სააგენტო


საკადასტრო კოდი:	**01.72.13.405.018**	ნაკვეთის დანიშნულება:	**სასოფლო-სამეურნეო**
განცხადების ნომერი:	**882026387010**	ფართობი:	**4500 კვ.მ (WGS 84 / UTM zone 38N)**
მომზადების თარიღი:	**08/05/2026**		

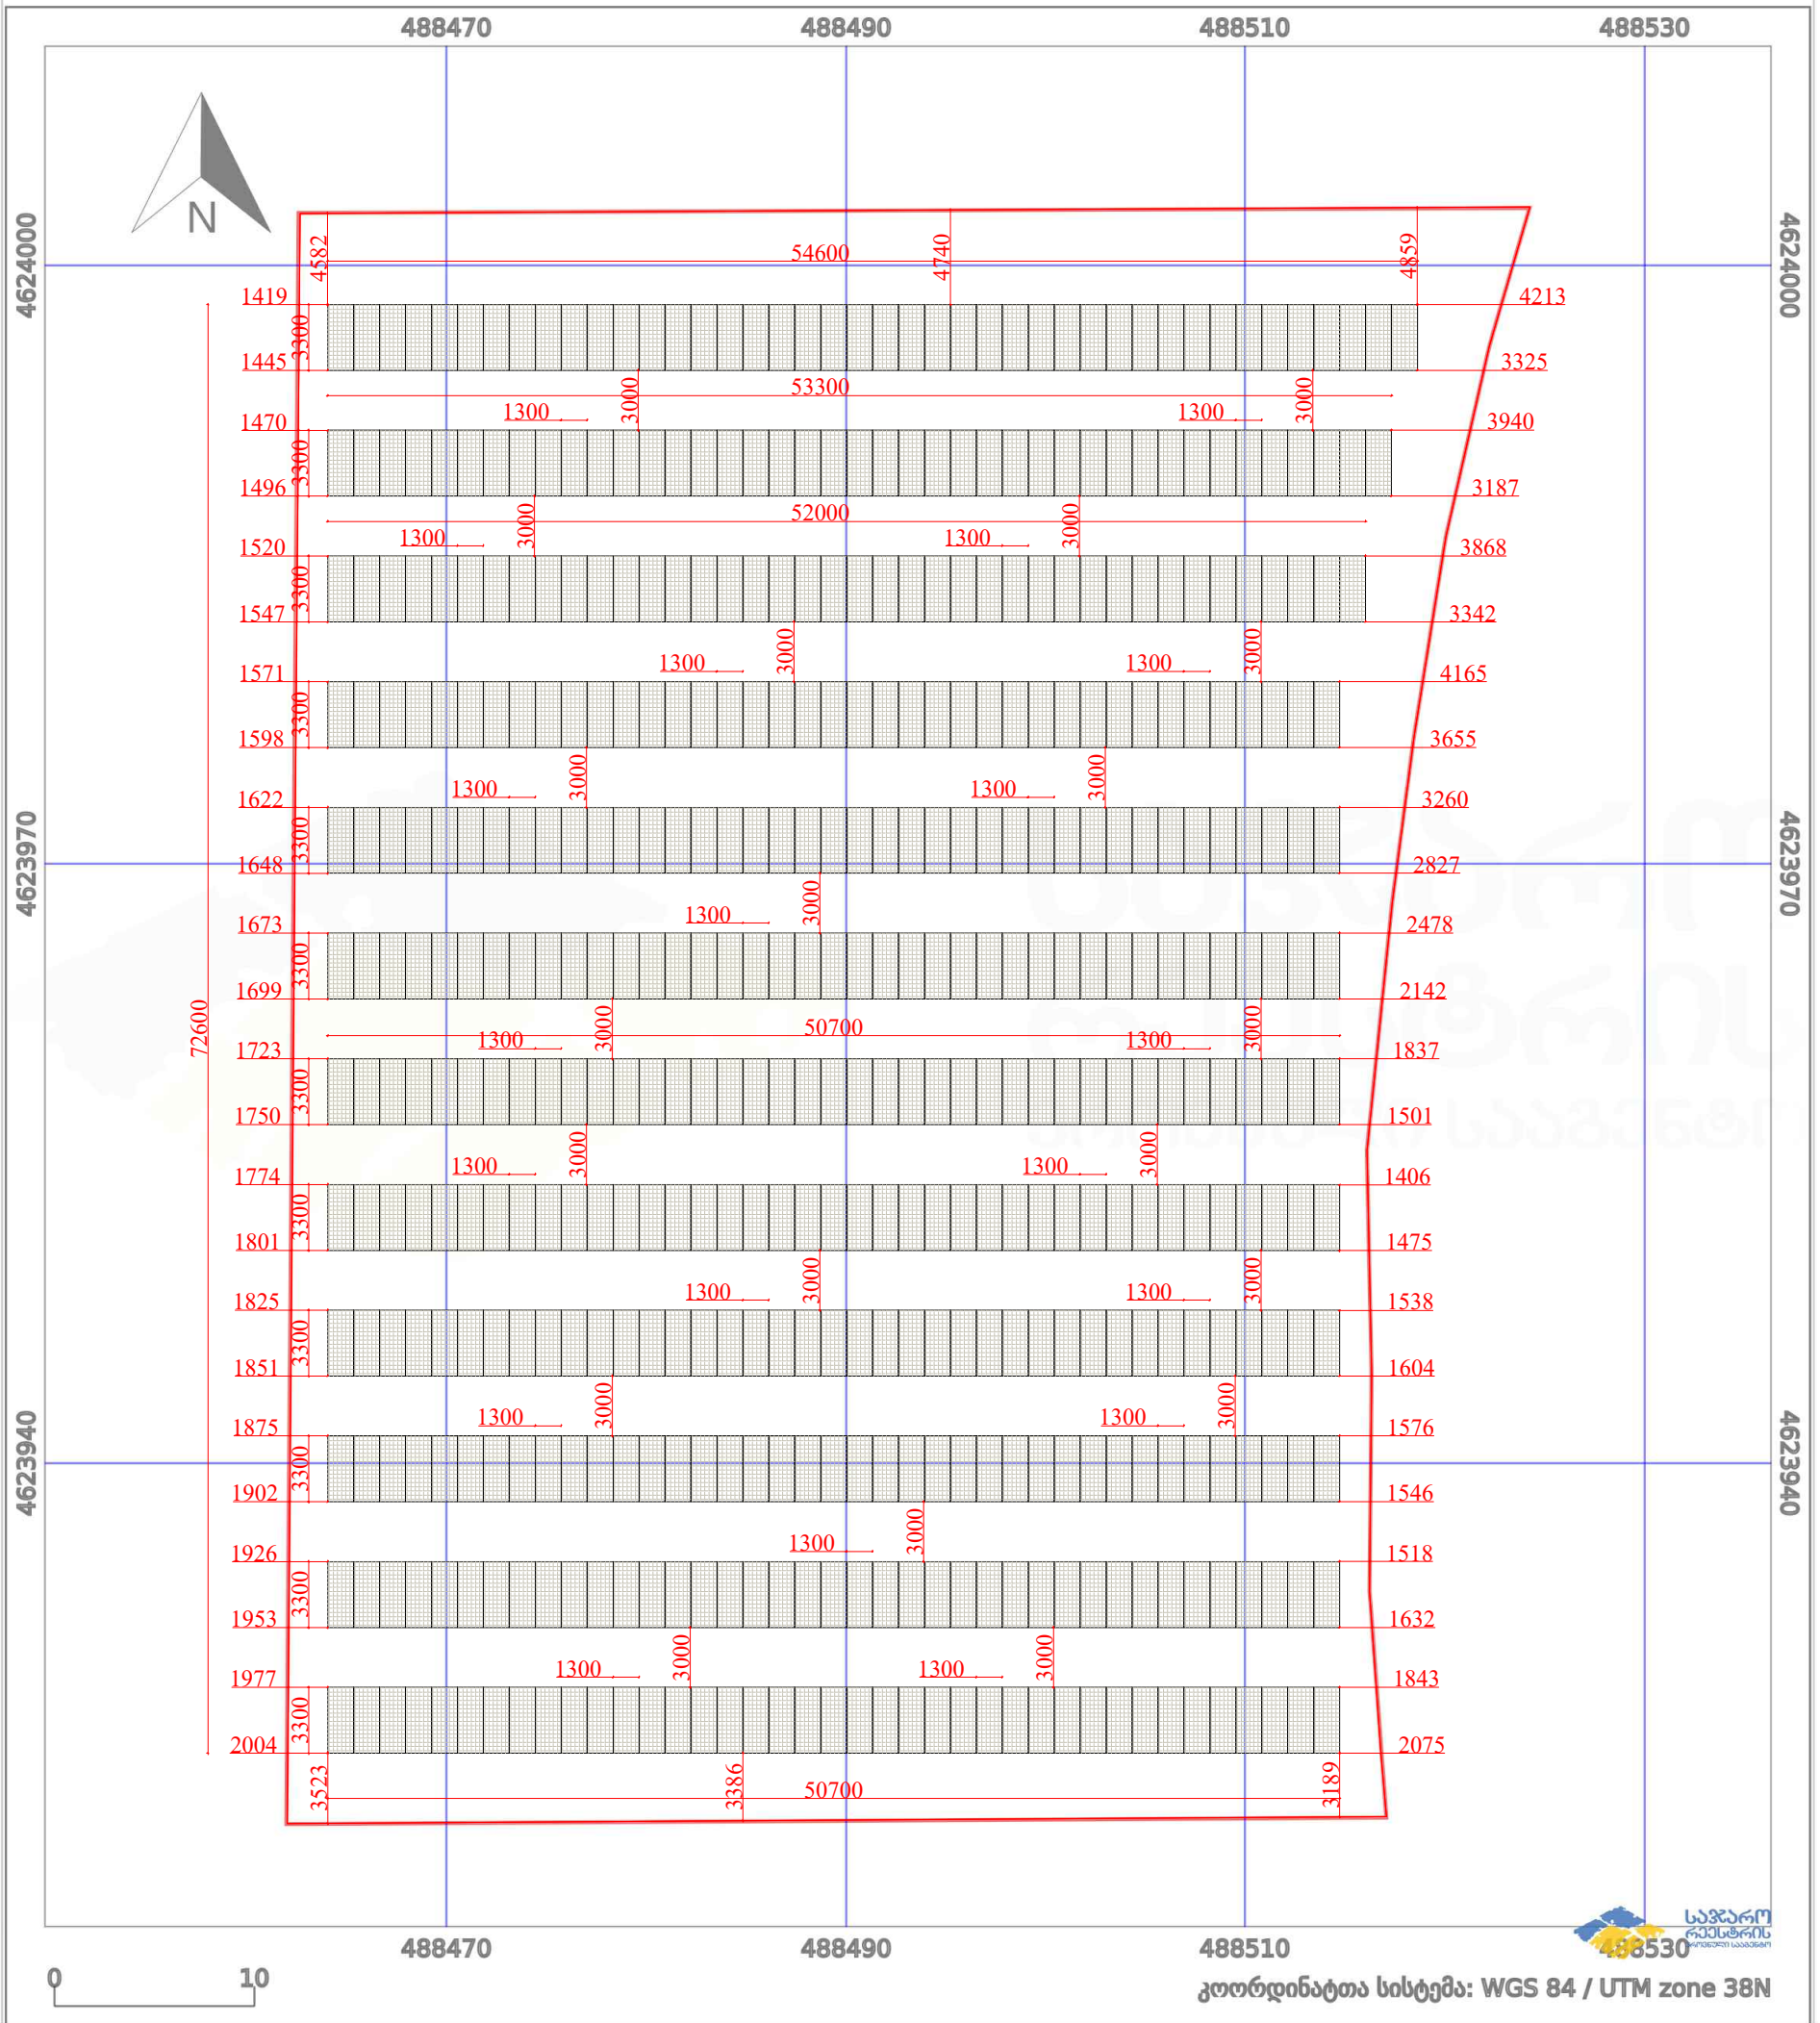



პირობითი აღნიშვნები:


ნაკვეთის საზღვარი	მშენებარე ნაგებობა	02/4	აშენებული ნაგებობა		მიწისქვეშა ნაგებობა
ხაზობრივი ნაგებობა	ტყის ფონდი		ვალდებულება		ქარსაფარი ზოლი

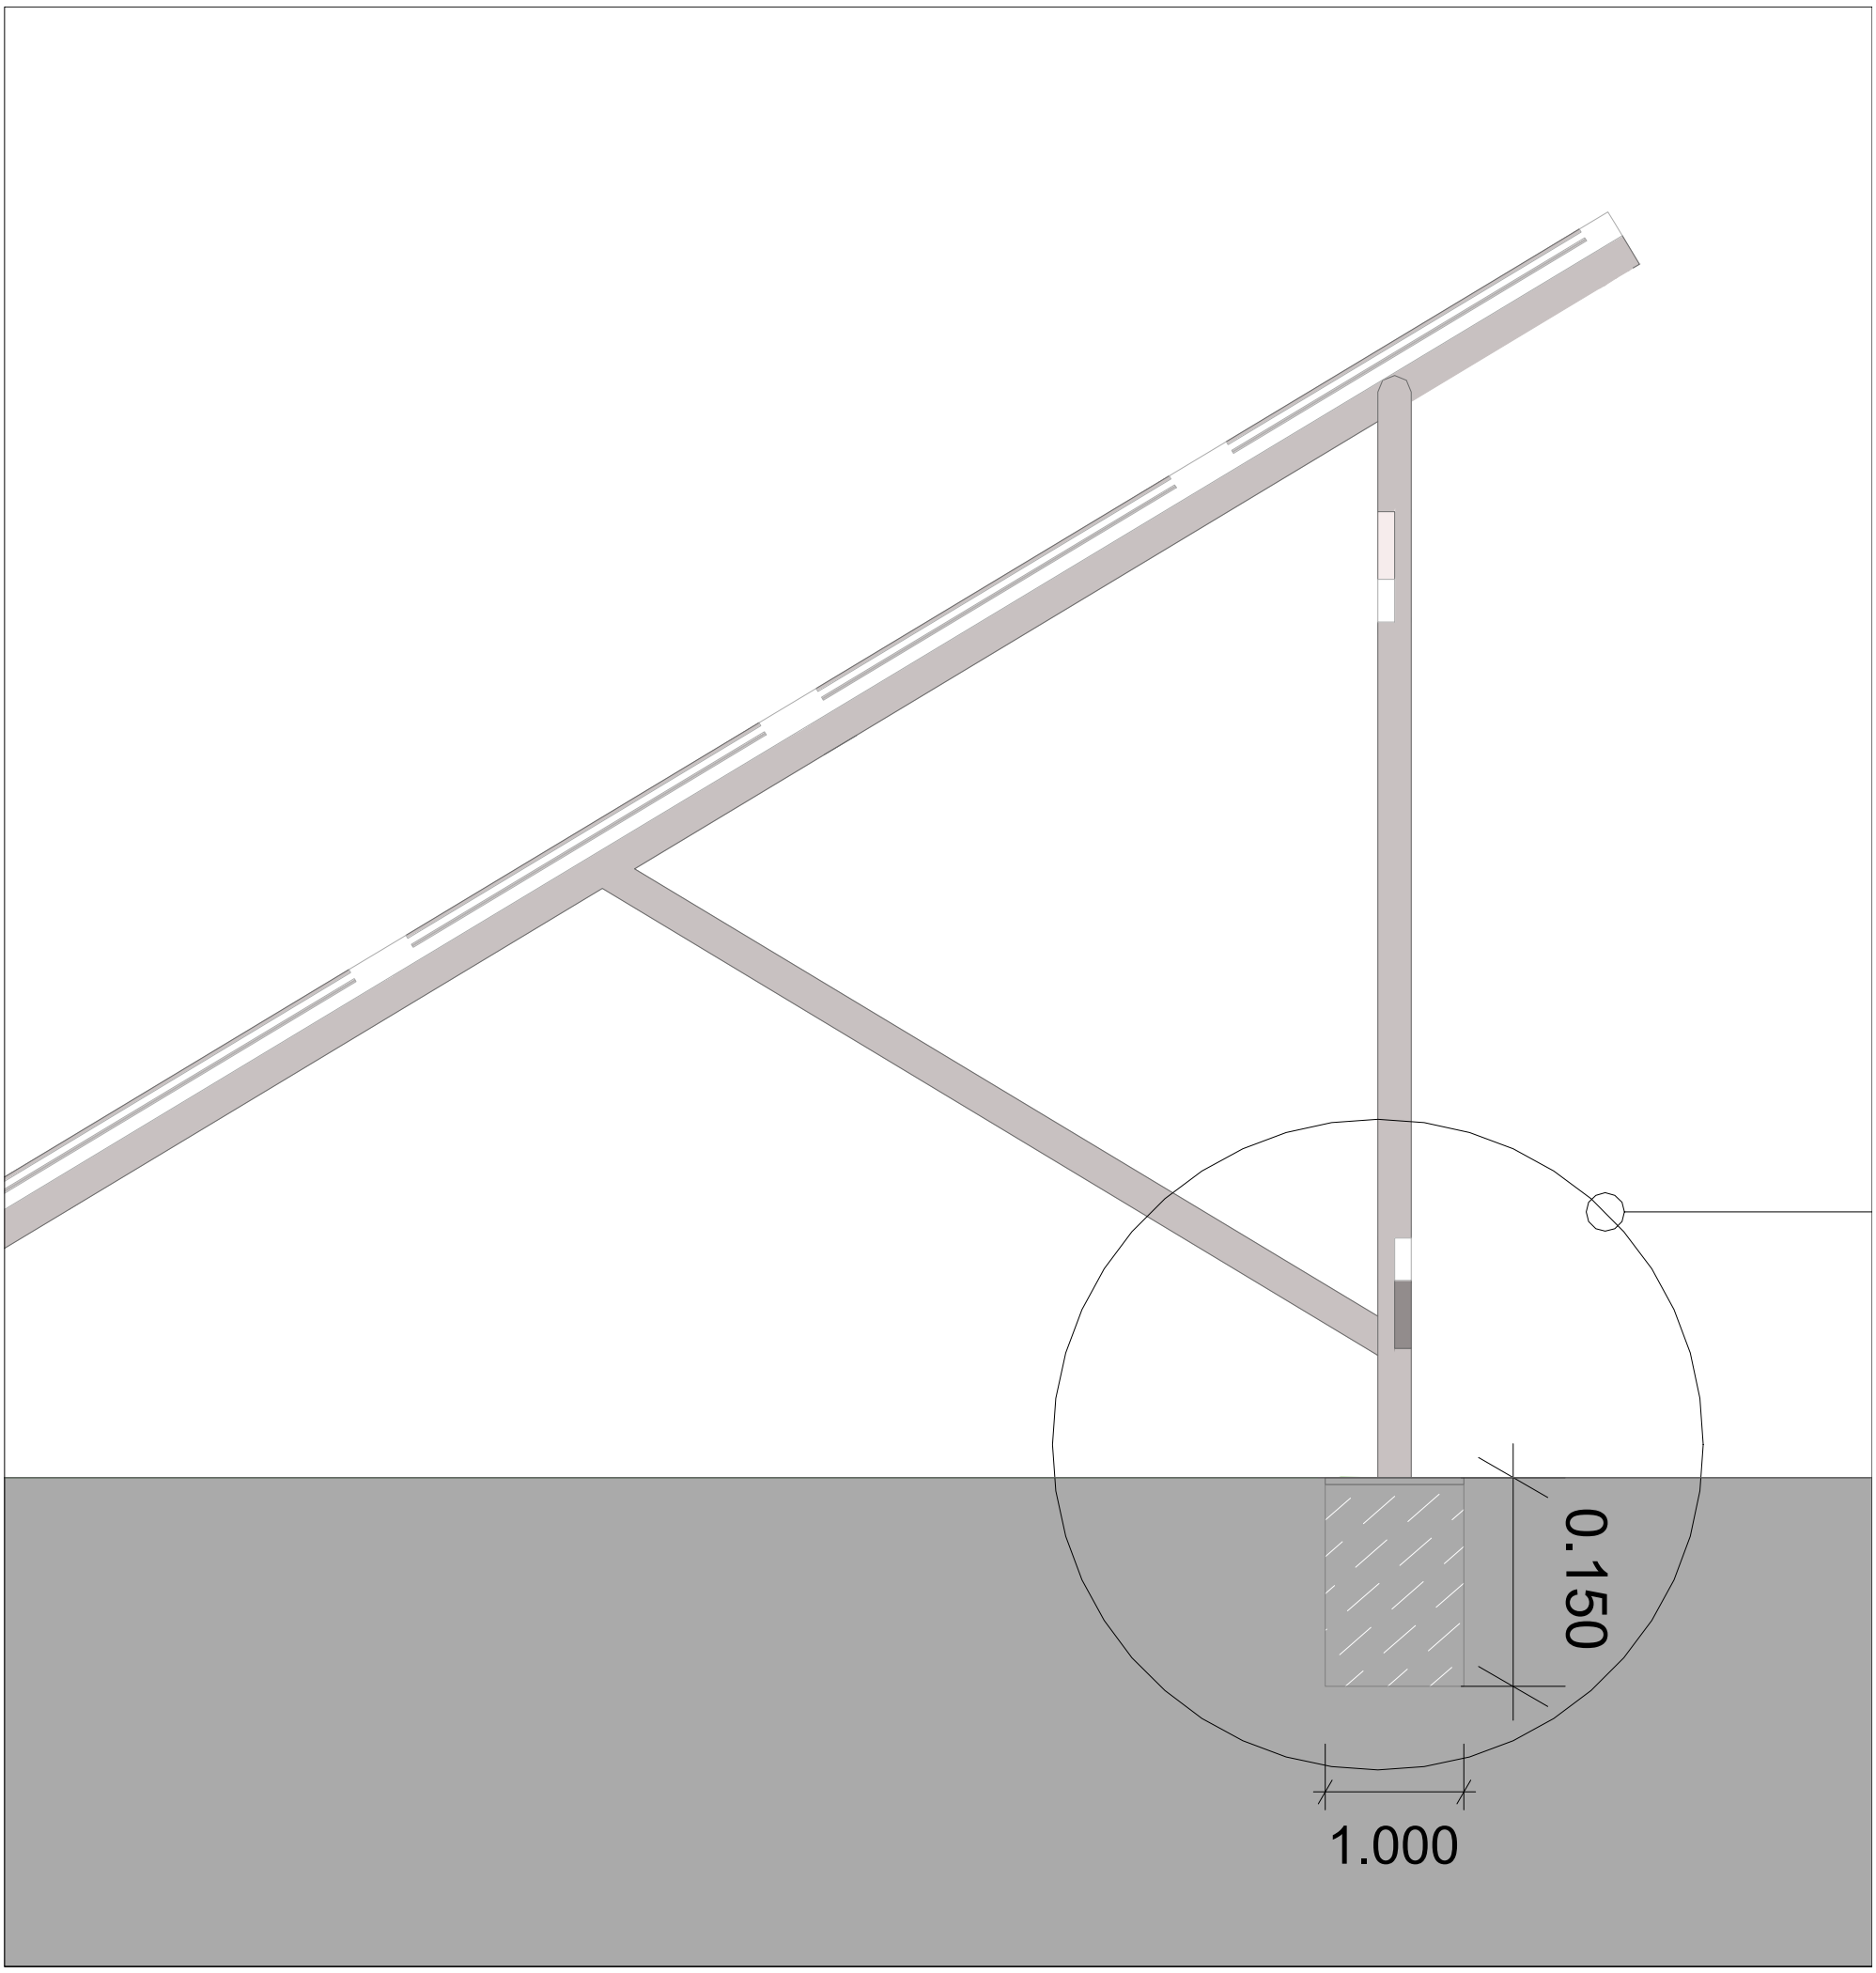
0.150
1.000

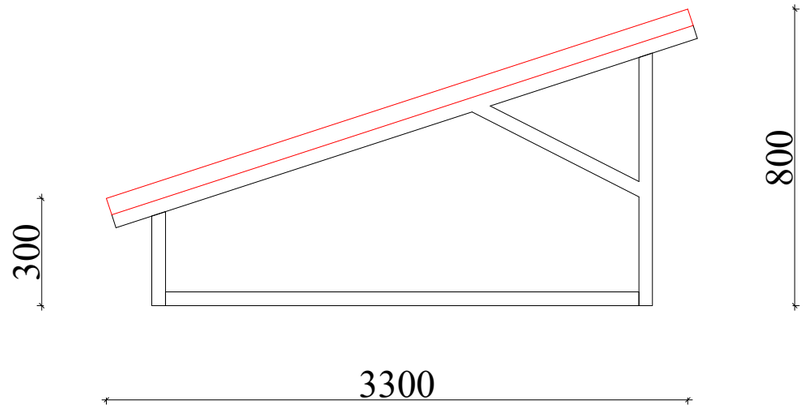
300
800
3300

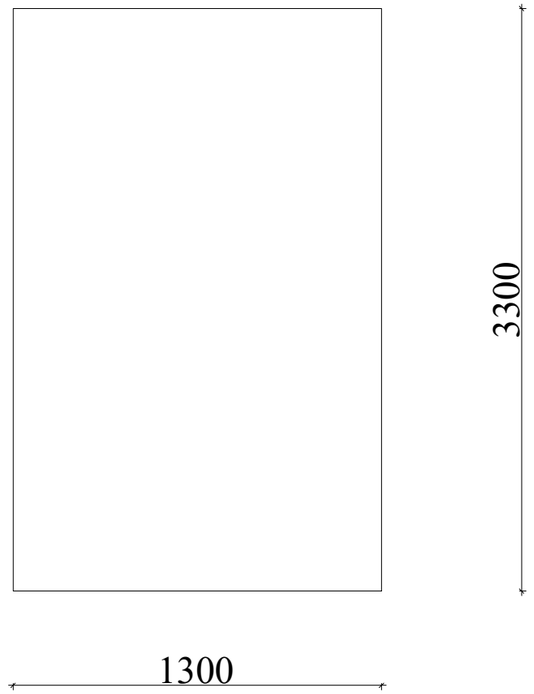
3300
1300

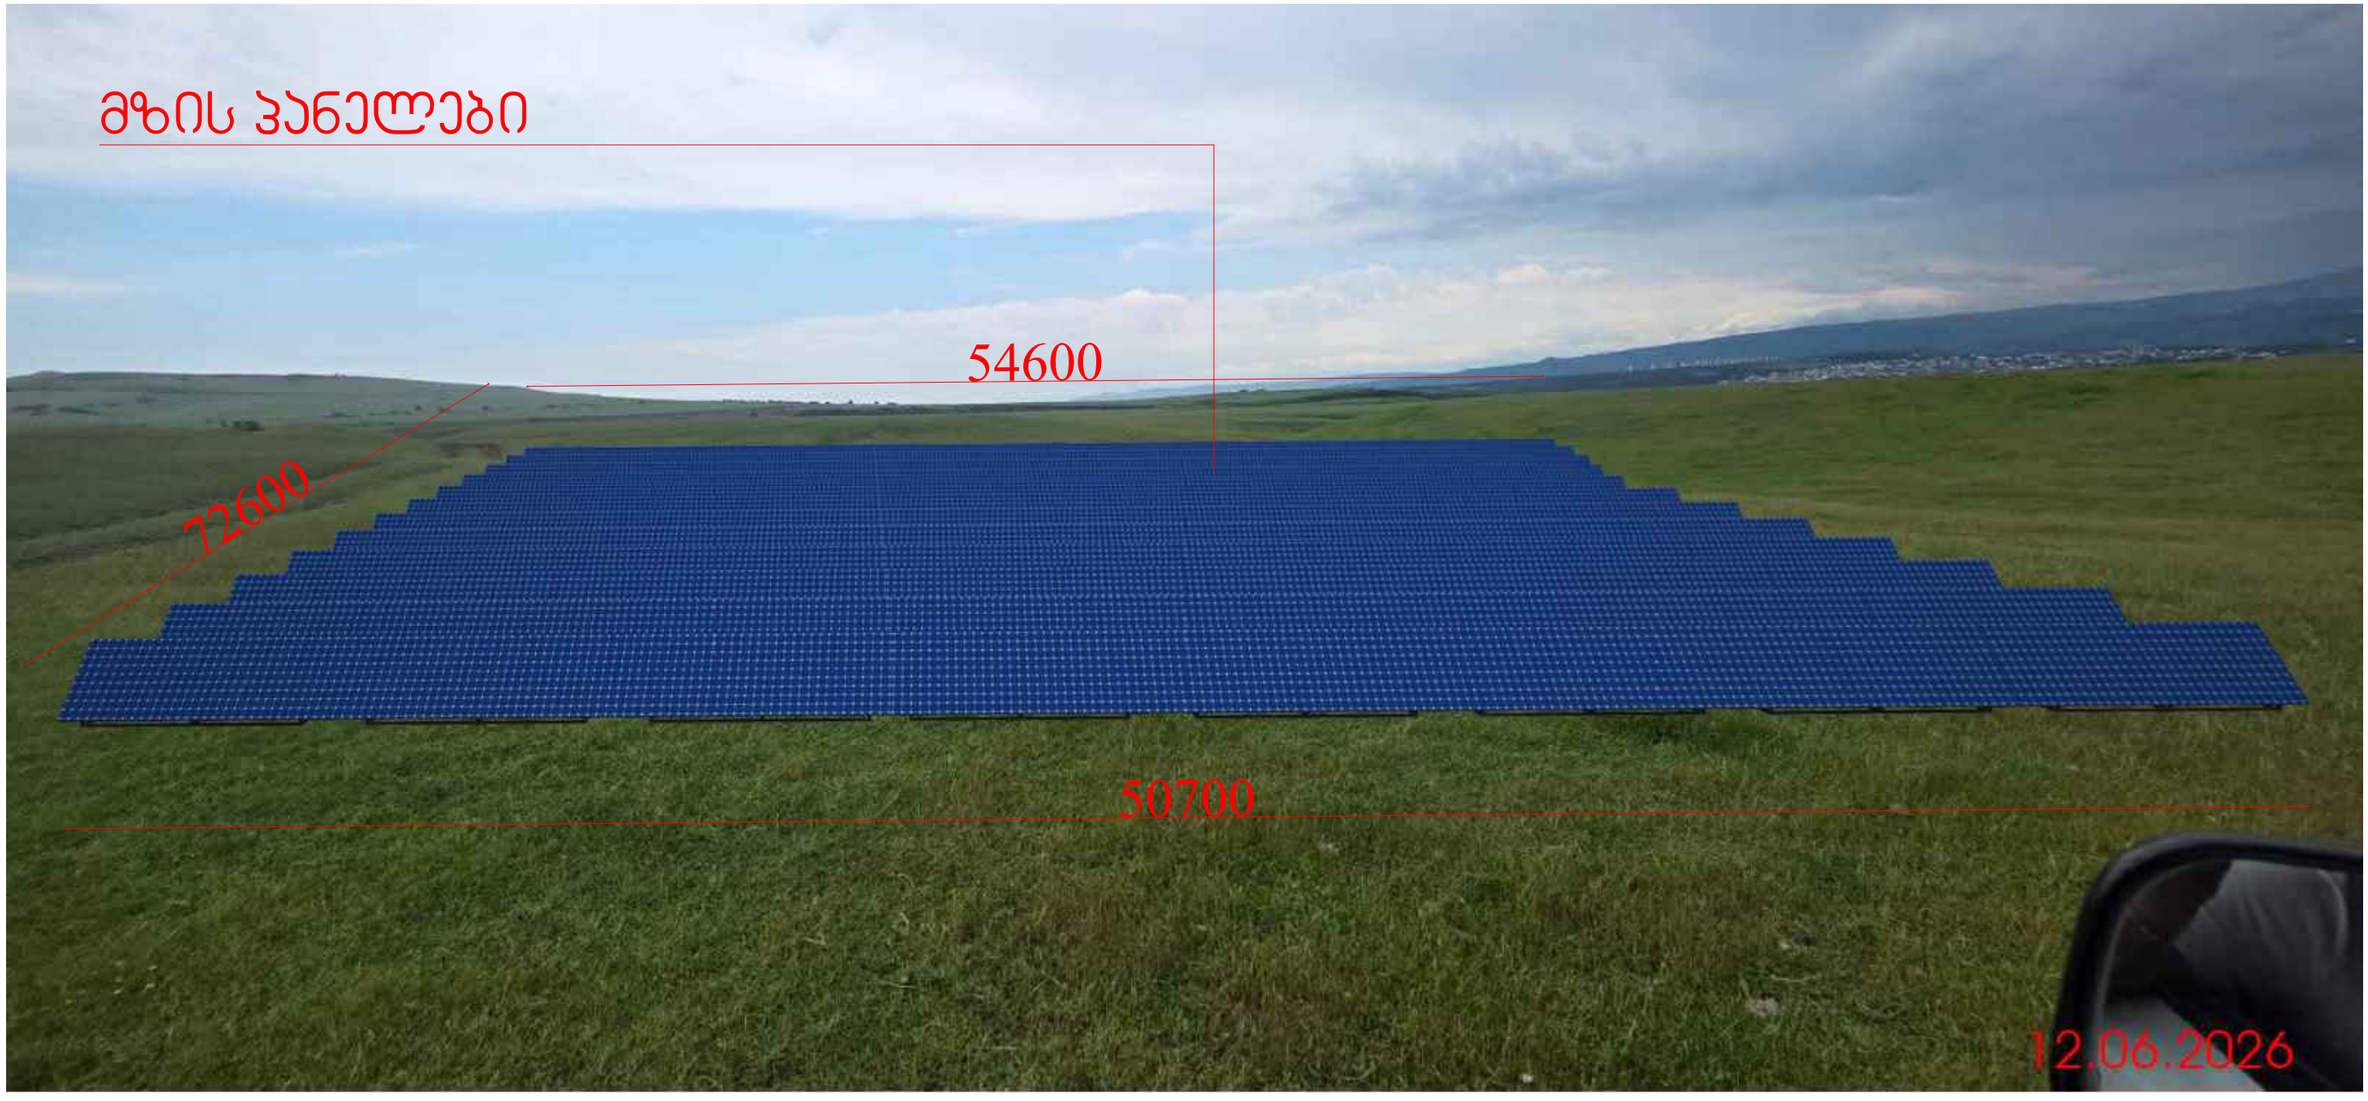
მზის პანელები
54600
72600
50700
12.06.2026

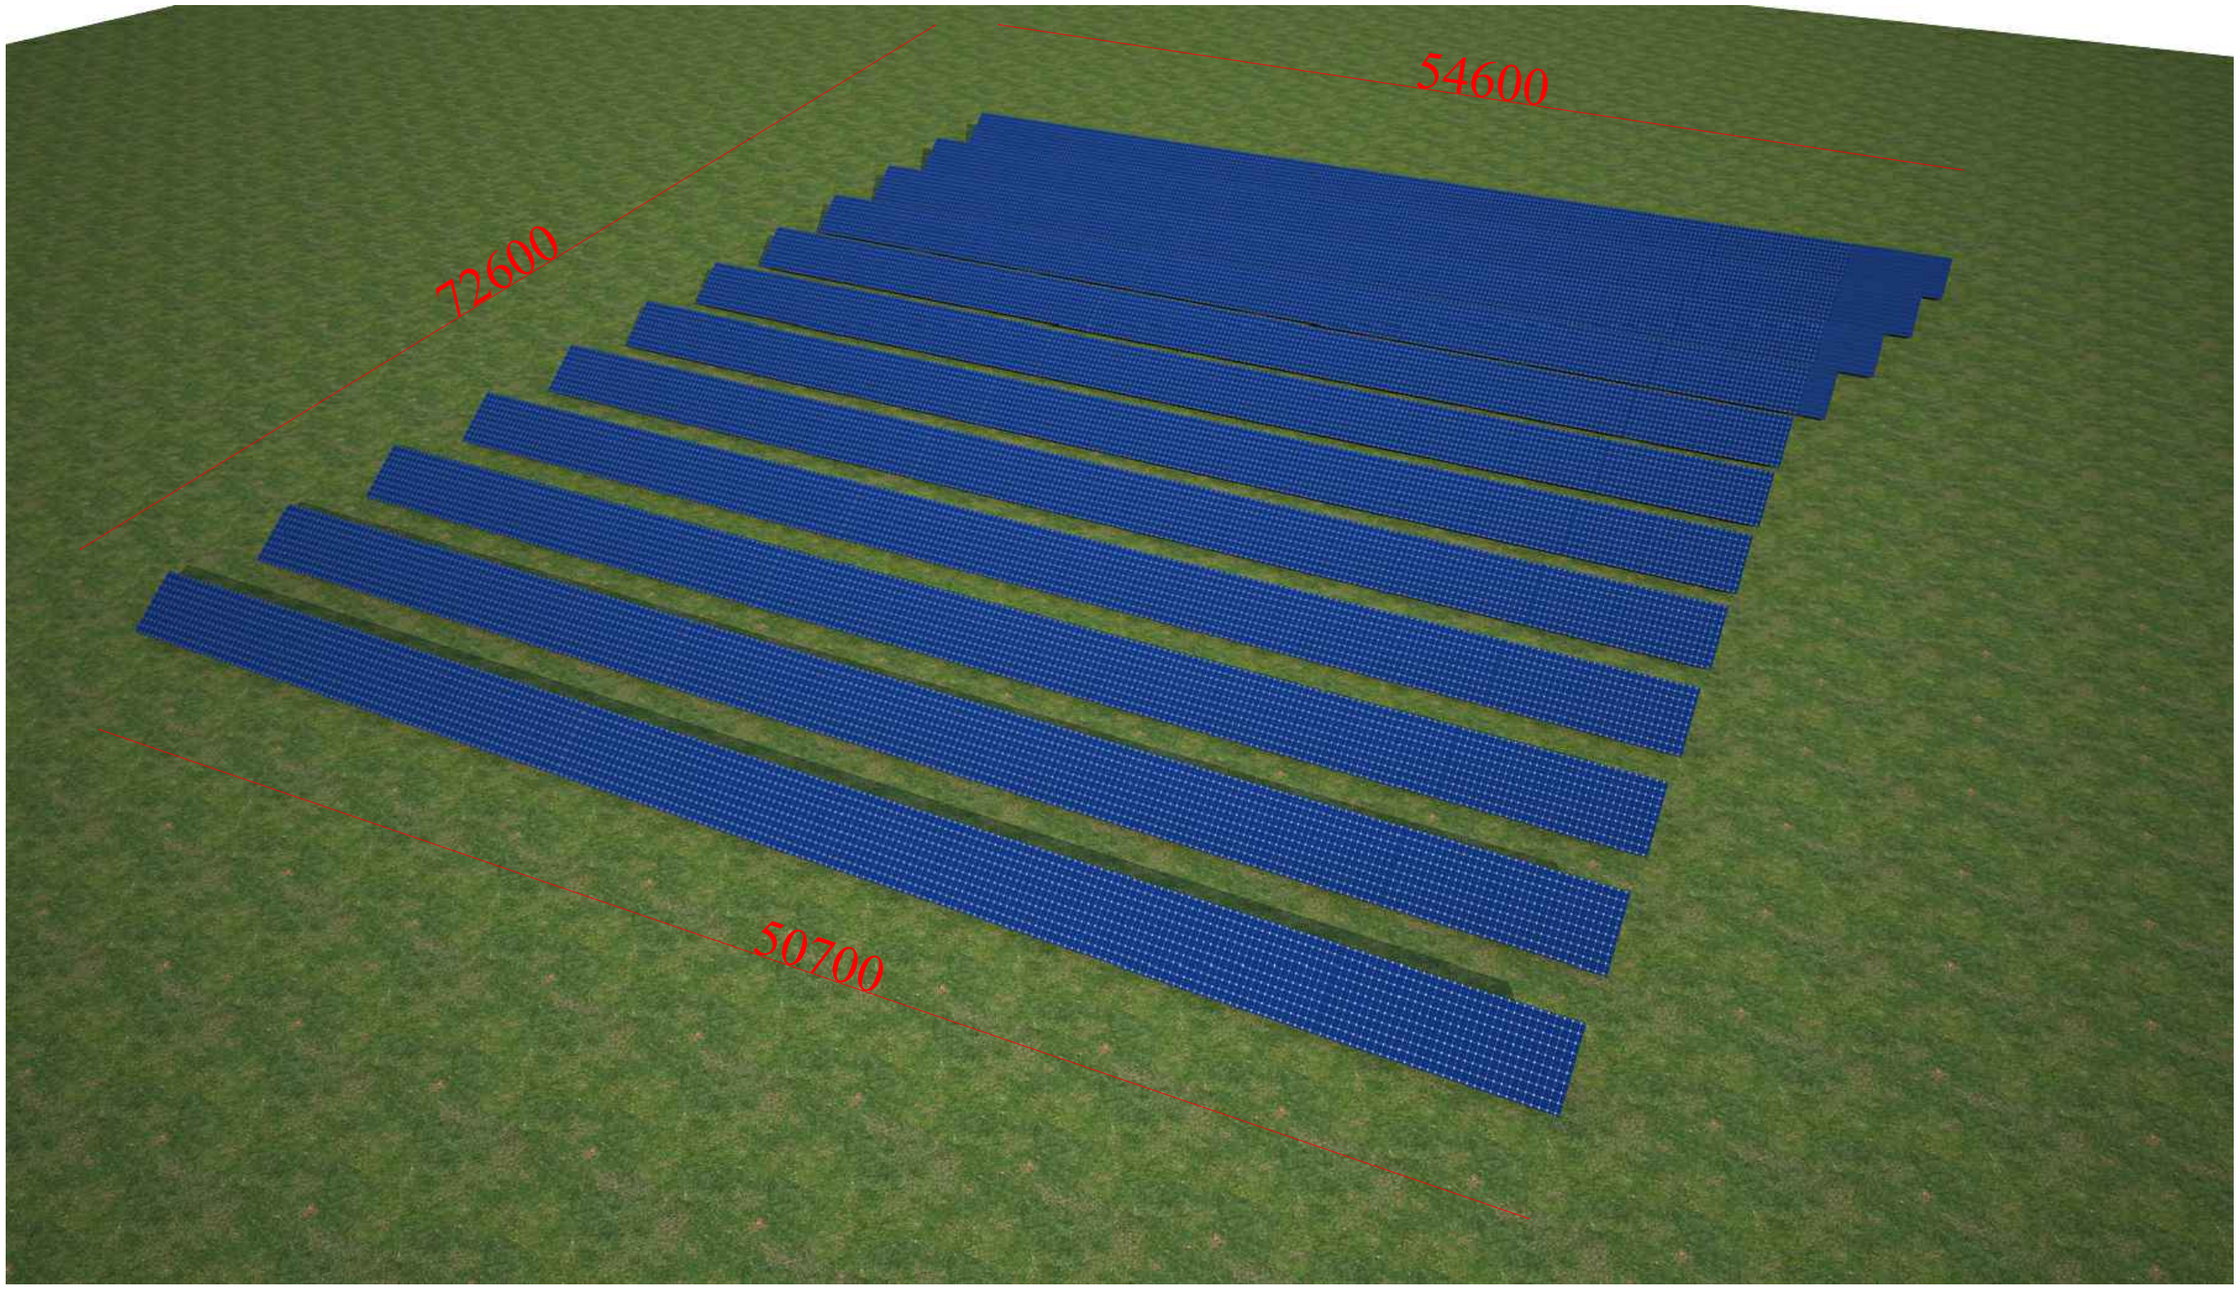
72600
54600
50700