გენ-გეგმა



ფორმატი	დასვეთა №:	
A - 3		
ექსპლიკაცია		

SURGULA STUDIO
ARCHITECTURE · INTERIOR DESIGN

გეგუთაშვილის ქუჩა. 9
ტელ: +995 568 99 60 60
Email: info@surgula.com
Website: www.surgula.com

დასვეთის:
მან "ზ-9 მრავალ"

ქ. თბილისის ა.(ო) მუნიციპალიტეტი, დაბა ბეთანია, (ს/კ 81.02.29.375)
ორი ერთ ბინიანი მიწისქვეშა ელექტრონული სახელოვნებელი სახლი
(ავარიტაბაკერელი არქიტექტ)

დასახელება	ფაზა	ხელშეკრული
დირექტორი	ზ. სურგულაძე	
არქიტექტორი	ზ. სურგულაძე	
ვიზირებელი		
		ნახაზი
მასშტაბი	500	
თარიღი		23.03.2023
სახეობა	ფასადები	ფასადები
ფორმატი	A-3	

L.T.D ALFA

ქალაქი თბილისი, სოფელი ტაბახმელა (ს/კ: 81.02.29.375)
მეს. შპს. "გ-9 გრუპი" (ID :402192863) საკუთრებაში არსებული 776კვ.მ. სასოფლო-სამეურნეო დანიშნულების მიწის ნაკვეთის და მისი მიმდებარე ტერიტორიის ტოპოგრაფიული

გეგმა

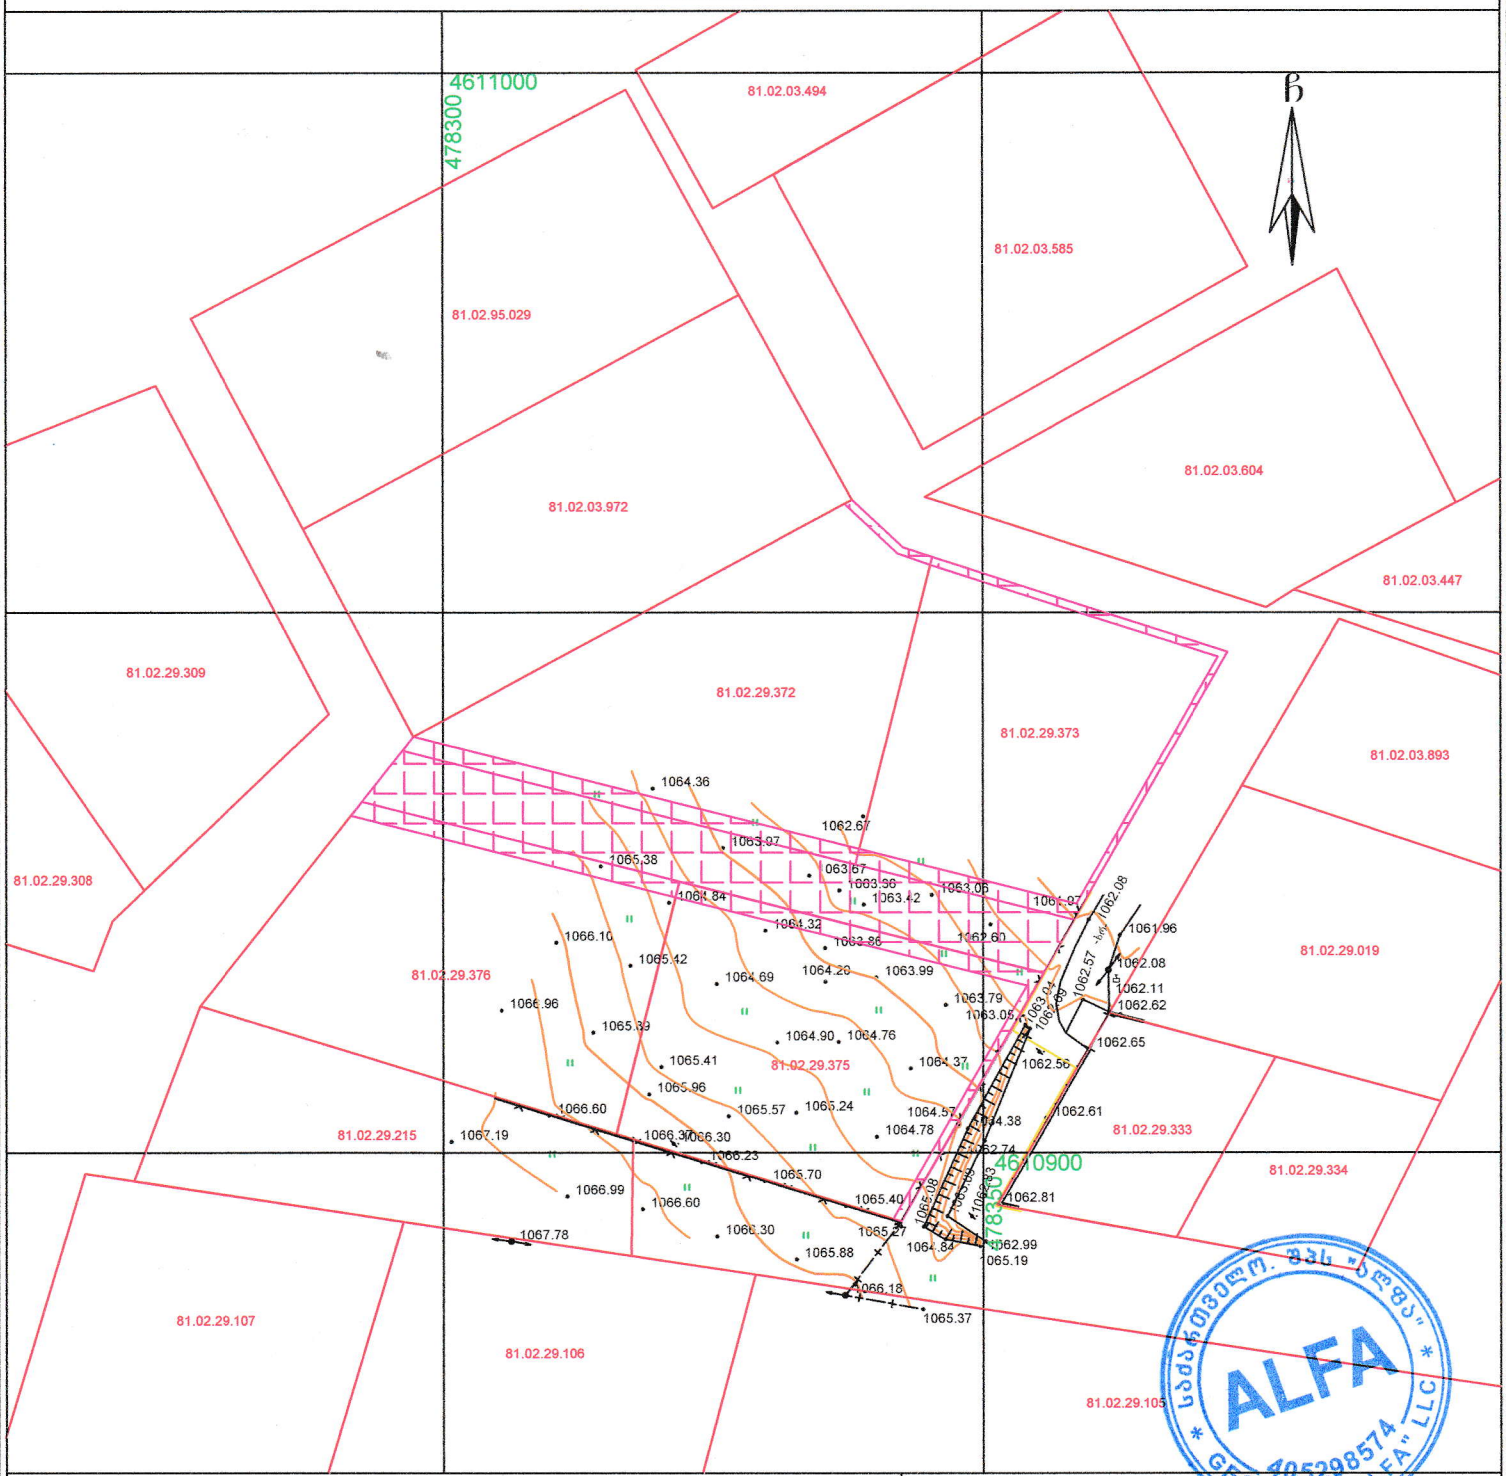

პირობითი აღნიშვნები

WGS 1984-ის კოორდინატთა სისტემის UTM პროექცია

საცხ. შენობა	ხის ღობე	წყალგაყვანილობა	
არასაცხ. შენობა	ღობე	გაზი	
ფარდული	ქვის კედელი	კანალიზაცია	
მშენებარე	კედელი	სანაღვრე	
წიწვოვანი ხე ფოთლოვანი ხე ხილკენკროვანი მცენარე	ფლატე	კავშირგაბმულობა	
გარე განათება	რკინიგზა	ელ. ქსელები	
	სამეთვალყურეო ჭები	გაბობა	
	ელ. გადამცემი ხაზი		

შენიშვნა:1) გეგმაზე დატანილია საჯარო რეესტრში რეგისტრირებული ნაკვეთის საზღვრები

2) ვინაიდან გეგმაზე დატანილია მხოლოდ რეგისტრირებული მიწისქვეშა კომუნიკაციები მათი მდებარეობების დაზუსტება მოხდეს ყველა კომუნიკაციის წარმომადგენლებთან

შპს ალფა (ს/ნ 405298574)

ქ.თბილისი, ნუცუბიძის ფერდობი IV მ/რ კორპუსი №4

alfageo2018@gmail.com tel: 577 40 40 93

დირექტორი:		დ. რობაქიძე
აზომა:		დ. რობაქიძე
დახაზა:		დ. რობაქიძე
დამკვეთი		შპს. "გ-9 გრუპი"
მასშტაბი: 1:500		02.02.2022წ.