
გენ-გეგმა

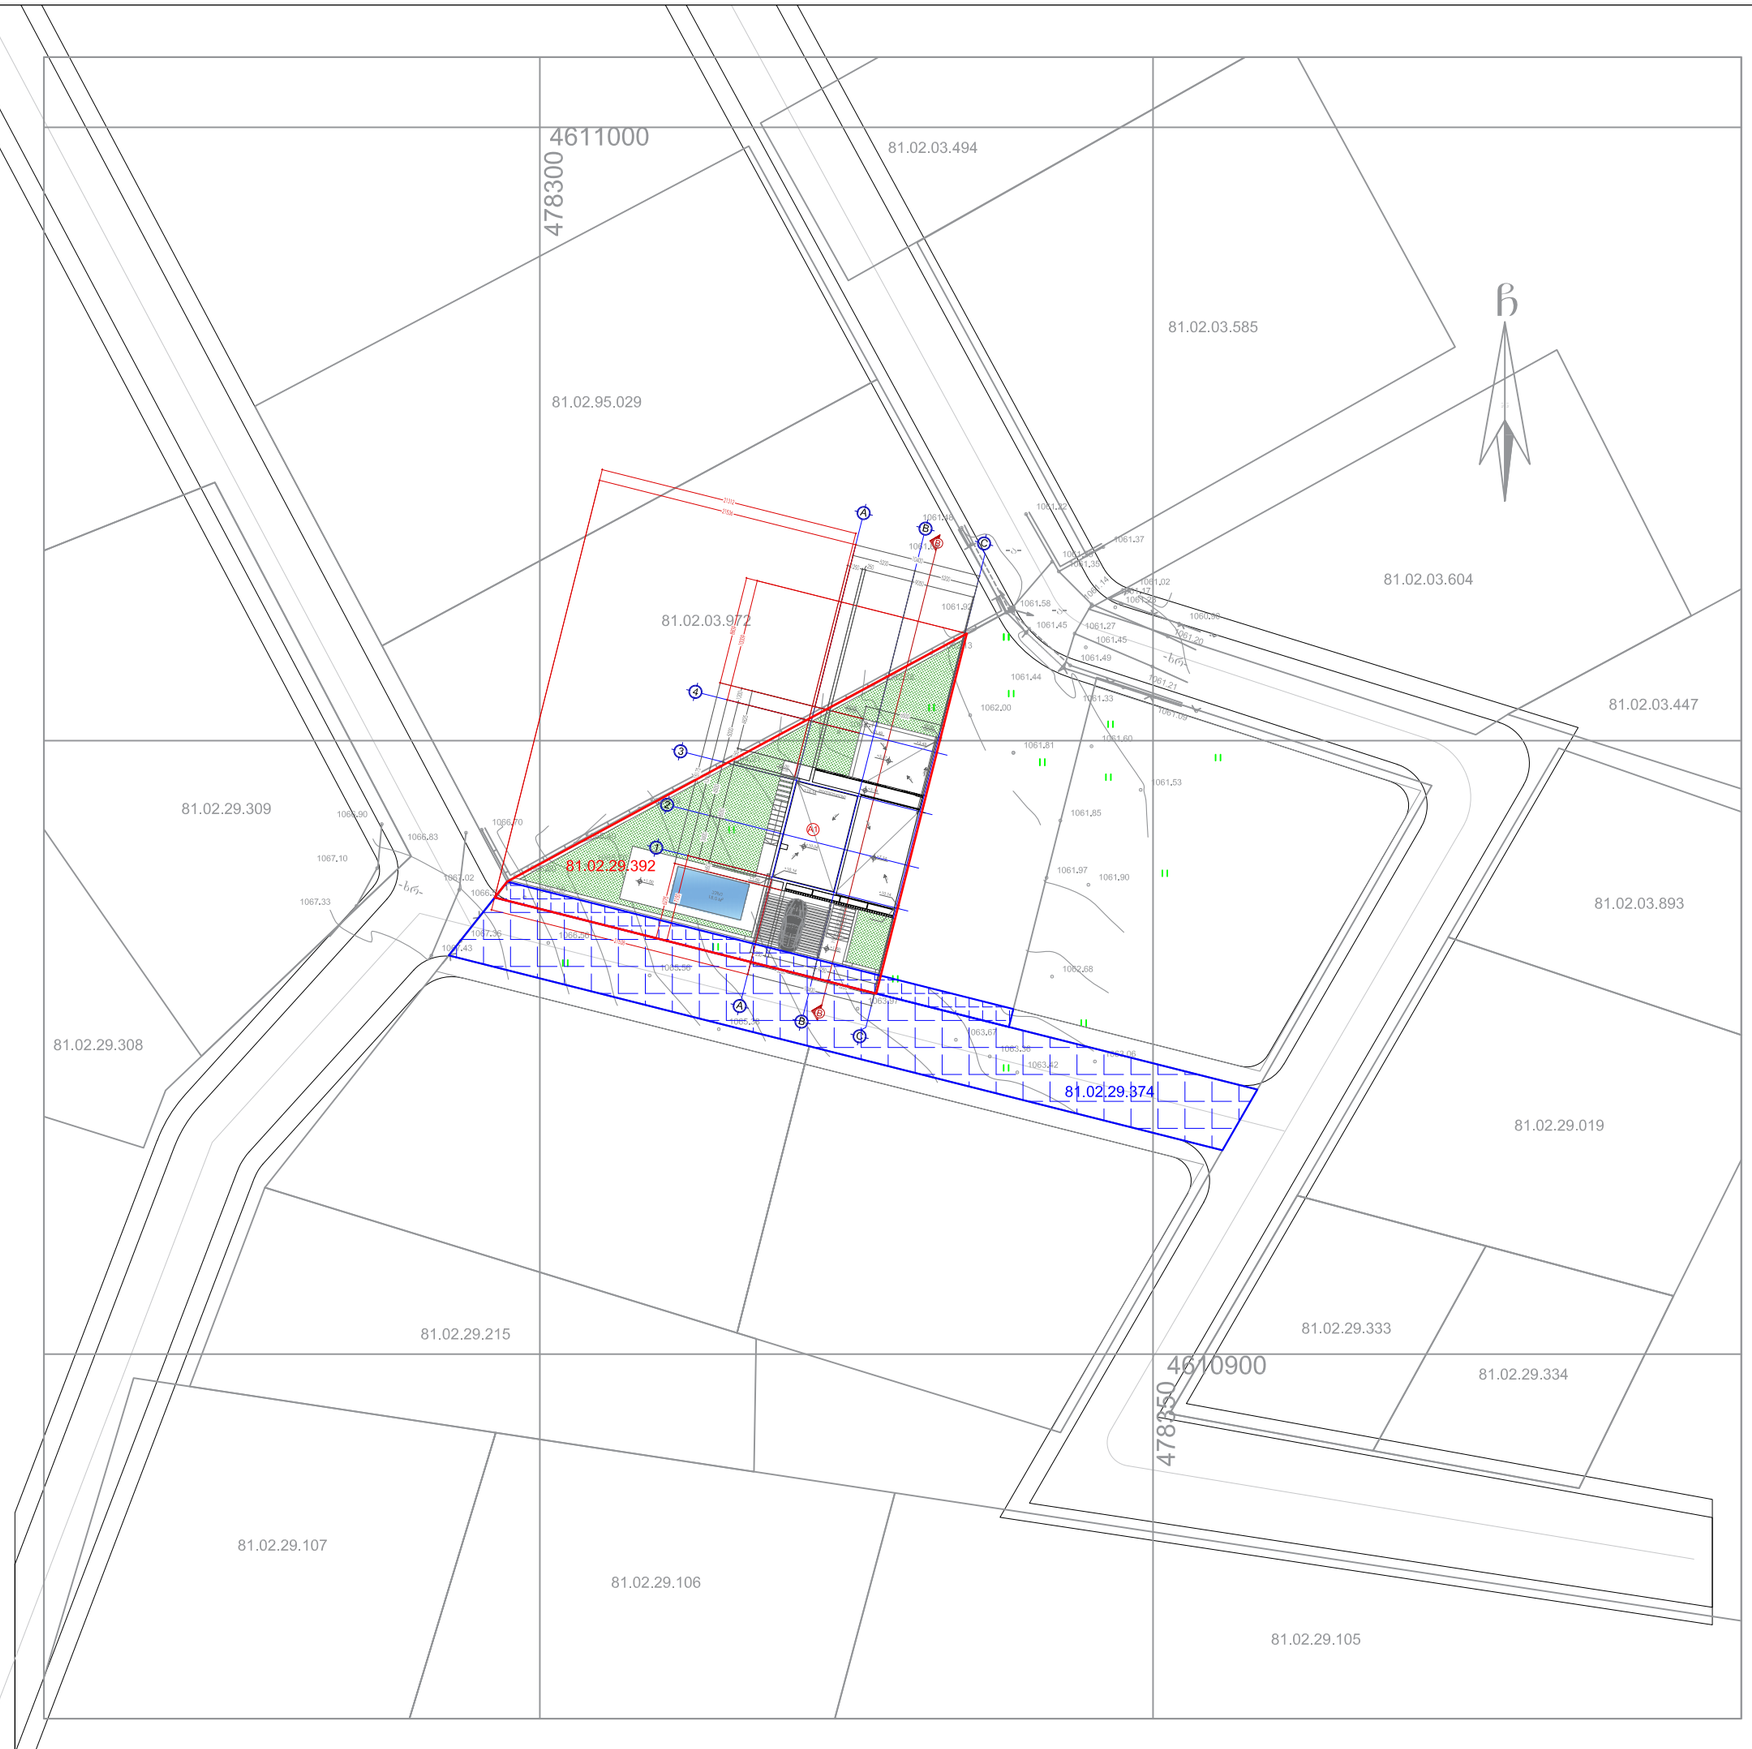

ფორმატი	დამატება N:	
A - 3		
ექსპლიკაცია		

SURGULA STUDIO
ARCHITECTURE · INTERIOR DESIGN

გეგიდგვილის ქუჩა 9
ტელ: +995 568 99 60 60
Email: info@surgula.com
Website: www.surgula.com

დამკვეთი:
მაია ზ-ე მრევლი

ქ. თბილისი სოფ. დიღომი,
(ს/კ 81.02.29.372)
ორი ერთ ბინიანი მცირესართულიანი
საცხოვრებელი სახლი
(ქარიბეძერეული პროექტის)


შემსრულებელი	გვარი	ხელმოწერა
ტექნიკური ხელმძღვანელი	ზ. სურგულაძე	
არქიტექტორი	ზ. სურგულაძე	
პროექტის ხელმძღვანელი		

მასშტაბი:	500	ფორმატი:
თარიღი:		A3+A3SB
სახელი:	ფურცლები:	ფურცელი:
პროექტი:	A-3	

L.T.D ALFA

ქალაქი თბილისი, სოფელი ტაბახმელა (ს/კ: 81.02.29.372)
მეს. შპს. "გ-9 გრუპი" (ID :402192863) საკუთრებაში არსებული 843კვ.მ. სასოფლო-სამეურნეო
დანიშნულების მიწის ნაკვეთის და მისი მიმდებარე ტერიტორიის ტოპოგრაფიული

გეგმა

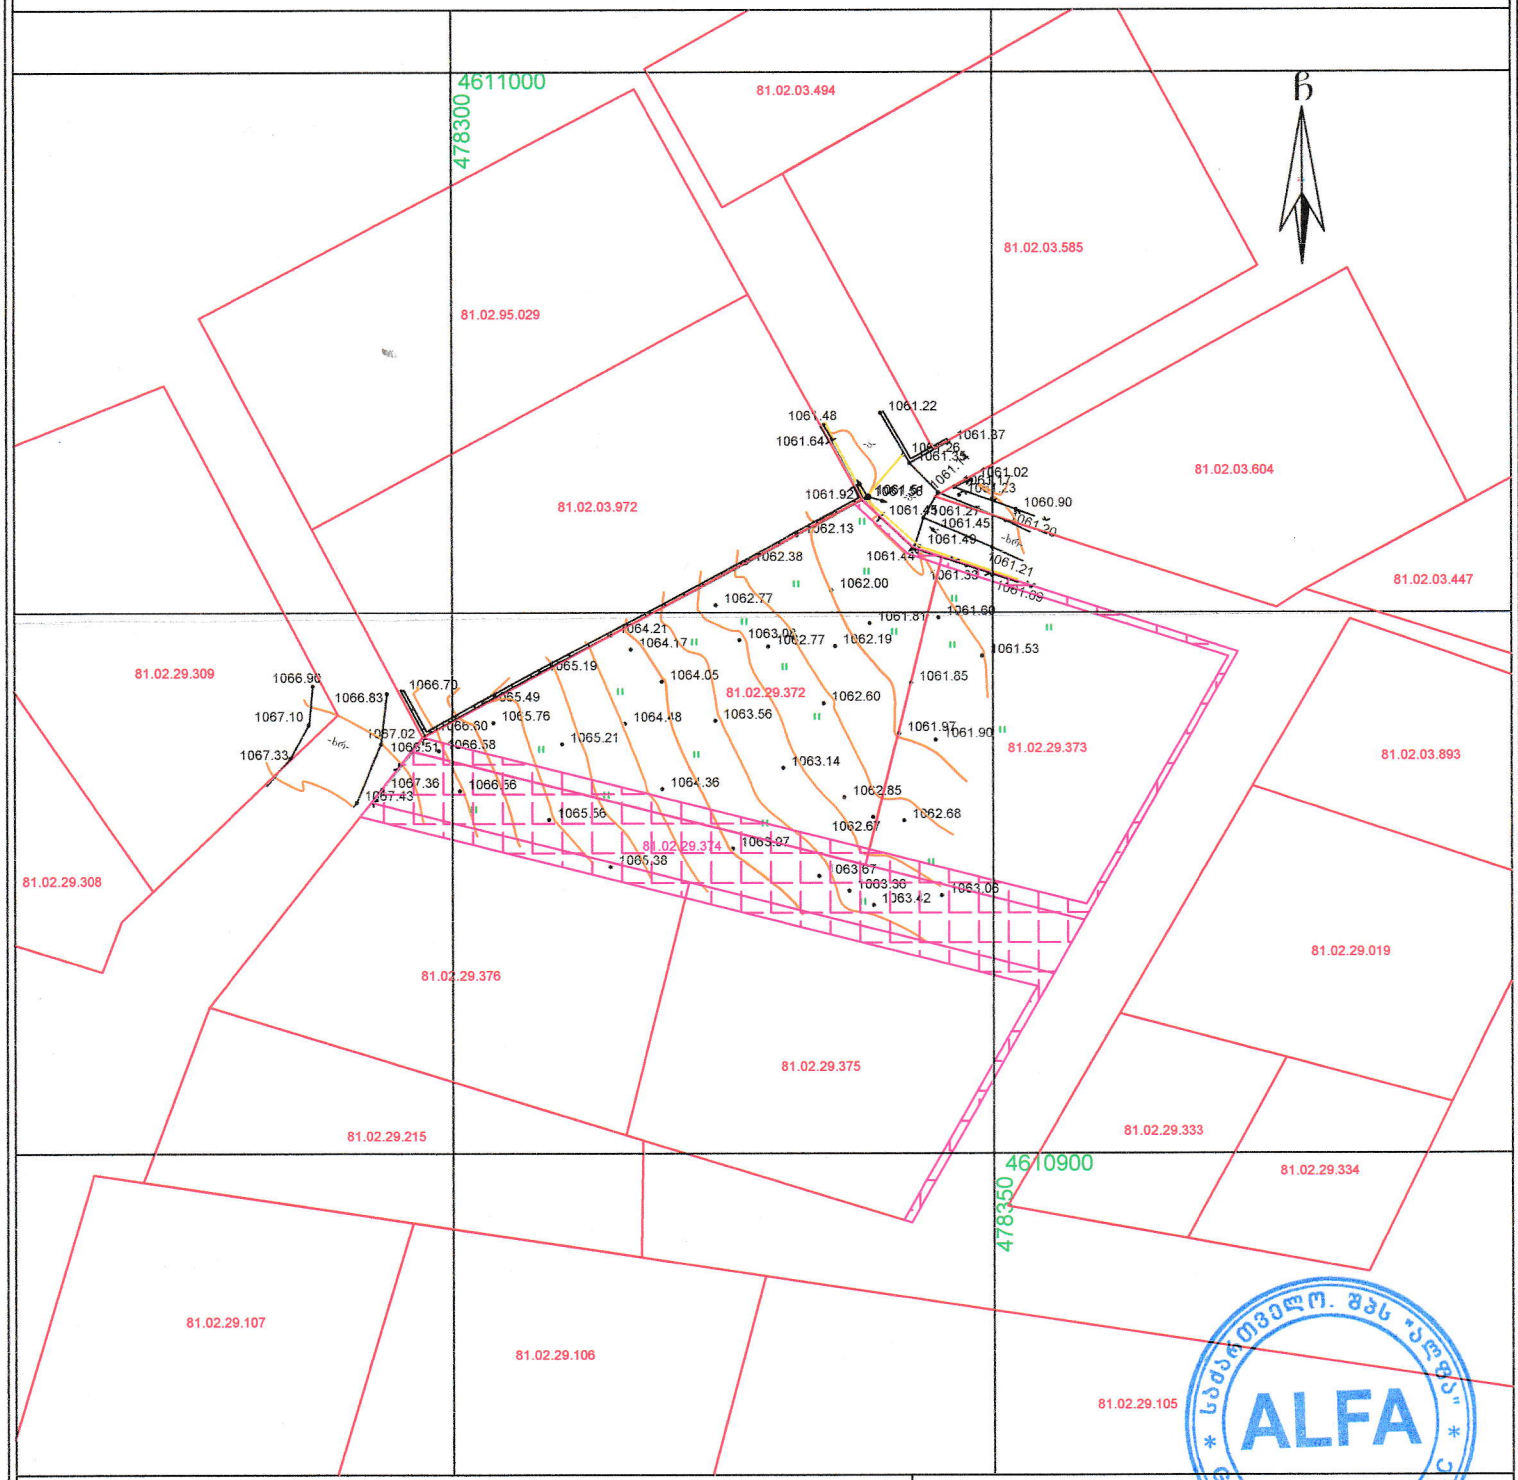

პირობითი აღნიშვნები

WGS 1984-ის კოორდინატთა სისტემის UTM პროექცია

საცხ. შენობა	ხის ღობე	წყალგაყვანილობა	
არასაცხ. შენობა	ღობე	გაზი	
ფარდული	ქვის კედელი	კანალიზაცია	
მშენებარე	კედელი	სანაირგვრე	
წიწვოვანი ხე	ფლატე	კავშირგაბმულობა	
ფოთლოვანი ხე	რკინიგზა	ელ. ქსელები	
ხელოვნური მცენარე	სამეთვალყურეო ჭები	გათბობა	
გარე განათება	ელ. გადამცემი ხაზი		

შენიშვნა: 1) გეგმაზე დატანილია საჯარო რეესტრში რეგისტრირებული ნაკვეთის საზღვრები
2) ვინაიდან გეგმაზე დატანილია მხოლოდ რეგისტრირებული მიწისქვეშა კომუნიკაციები მათი მდებარეობების დაზუსტება მოხდეს ყველა კომუნიკაციის წარმომადგენლებთან

შ.პ.ს ალფა (ს/ნ 405298574)
ქ.თბილისი, ნუცუბიძის ფერდობი IV მ/რ კორპუსი №4
alfageo2018@gmail.com tel: 577 40 40 93

დირექტორი:		დ. რობაქიძე
აზომა:		დ. რობაქიძე
დახაზა:		დ. რობაქიძე
დამკვეთი		შპს. "გ-9 გრუპი"
მასშტაბი: 1:500		02.02.2022წ.

შპს "ალფა" * GEORGIA, "ALFA" LLC * 405298574