მრავალბინიანი საცხოვრებელი სახლი არქიტექტურული პროექტი

ქ.თბილისი, წმინდა ქეთევან დედოფლის გამზირი, №94
ს/კ 01.17.13.037.019

2026 წ.

დამკვეთი

შპს "ტიბინი დეველოპმენტი"
ს/ნ 400229070

საქართველო, თბილისი , პეტრე ხვედელიძის ქუჩა, №8, სართული 2, საოფისე ფართი №8 ბლოკი "ა"
ტელ: 558 800 900
ელ. ფოსტა: tibinigroup@gmail.com

შემსრულებელი

შპს "ნუევო არქვიზუალი"
ს/ნ 400388200

საქართველო, თბილისი , გლდანის რაიონი, მუხიანის დასახლება, II მიკრო/ რაიონი, კორპუსი №3, ბინა №26
ტელ: 557 117 941
ელ. ფოსტა: nuevoarchvisual@gmail.com

განმარტებითი ბარათი:

საპროექტო ობიექტი მდებარეობს ქ. თბილისში ვმინდა ქეთევან დედოფლის გამზირი №94 - ში, აღნიშნული ტერიტორიაზე გაცემულია სპეციალური ზონალური შეთანხმება (ბრძანება: 01. 012526810, თარიღი: 25/19/2025) და დაშენილია მიწის ნაკვეთის გამოყენების პირობები (ბრძანება №7645352, თარ: 29.09.2025წ.) რომლის შესაბამისად ტერიტორიაზე დაგეგმილია მრავალბინიანი საცხოვრებელი სახლის მშენებლობა, განსაზღვრულია ტერიტორიაზე მისასვლელი გზები, დაშენილია სამშენებლო კოეფიციენტები.

ყოველივე ზემოაღნიშნულის გათვალისწინებით მოხდა მრავალბინიანი საცხოვრებელი სახლის პროექტირება, სადაც გათვალისწინებულია დაგეგმილი რეგულირების პარამეტრები, დაცულია სამშენებლო ნორმები და დაცულია ესთეტიკური პარამეტრები. შენობის მიწისქვეშა სართულზე განთავსებულია ავტოფარეხები, ასევე შენობის მიწისპირა სართულზე განთავსებულია ავტოფარეხები რომლის კონსტრუქციული სიმაღლე შეადგენს 2.90 მეტრს, შესაბამისად აღნიშნული სართული არ არის ნაანგარიშევი კ-2 კოეფიციენტში, შენობაში განთავსებული პარკინგების რაოდენობა სრულად აკმაყოფილებს საცხოვრებელი ფართობის კ-2 კოეფიციენტის შესაბამისად განსაზღვრულ მინიმალურ რაოდენობას, მე-2 სართულზე შენობის შუნქცია ნაწილობრივ კომერციულია და ნაწილი საცხოვრებელი ხოლო მე-3 სართულიდან სრულად დატვირთულია საცხოვრებელი ბინებით, დაცულია შენობის შსაფრთხოების ნორმები - გასასვლელი საშუალებები, გასასვლელთან მისადგომები, მისაწვდომი სტანდარტები და ა.შ. რაც დასტურდება შესაბამისი საექსპერტო შეფასებებით. შენობა კონსტრუქციული სირთულიდან გამომდინარე მიეკუთვნება მე-4 კლასის ნაგებობას, შესაბამისად დამუშავებულია შენობის კონსტრუქციული ნახაზები, რომელიც დაფუძნებულია ტერიტორიაზე ჩატარებულ გეოლოგიურ კვლევებზე, შესაბამისი ექსპერტიზებით. შენობის ფასადი გადაწყვეტილია ღია კრემისფერი და მუქი ნაცრისფერი ტრავერტინის ფაქტურის ლესვებით, ასევე გამოყენებულია ხის ფაქტურიანი ანელებით მოპირკეთება, ვიტრაჟები წარმოადგენს მუქ ნაცრისფერ მეტალოპლასტმასს, აივნებზე გამოყენებულია მინის მოაჯირები, ფასადი ასევე უზრუნველყოფილია დათბუნებით (შენობის ენერგოეფექტურობის მოთხოვნების შესაბამისად). შენობის სახურავი არის ბრტყელი გადახურვა სადაც ასევე ენერგოეფექტურობიდან გამომდინარე უზრუნველყოფილია დათბუნებით. განაშენიანებაში ასევე საკმარისი ადგილი უკავია გამწვანებას, დაცულია კ-3 კოეფიციენტის შესაბამისი ფართობი, ასევე დამატებით მოწყობილია მოსასვენებელი სივრცეები.

პროექტი მისი მახასიათებლებით და პარამეტრებით სრულად აკმაყოფილებს დადგენილ სტანდარტებს, დღეის მდგომარეობით მოქმედ სამშენებლო ნორმებს და ასევე მისი ესტეტიური იერსახე სრულად შეესაბამება ადგილმდებარეობას, ტერიტორიის განაშენიანება უზრუნველყოფილი იქნება გენგეგმით გათვალისწინებული საერთო სარგებლობის ინფრასტრუქტურით, რაც უზრუნველყოფს მრავალბინიანი საცხოვრებელი სახლის შუნქციონირებისთვის აუცილებელ პირობებს.

პროექტი ითვალისწინებს 69 ავტოფარეხს რაც სრულად აკმაყოფილებს შუნქციის შესაბამისად მოთხოვნილ რაოდენობას კერძოდ: საცხოვრებელი შუნქციის კ-2 =8960.5 კვ.მ სადაც ყოველ 150 კვ.მ-ზე მოთხოვნილია 1 ავტოფარეხის მოწყობა შესაბამისად მოთხოვნილი აუცილებელი პარკირების რაოდენობაა 60 ავტოპარკინგი, ხოლო პროექტით დამატებით 9 ავტოფარეხი ითვალისწინებს კომერციული შართებისთვის საჭარაუდო მომსვლელთა დაკმაყოფილებას.

კორექტირებული პროექტი ითვალისწინებს:

- 0.00 ნიშნულზე ბარე პარკირების მოწყობას რომელიც გათვლილია არამუდმივ საპარკინგე სივრცედ და გათვალისწინებულია რობორც კომერციულში მომსვლელთატვის ასევე დისტრიბუციის მომსახურებისთვის.
- მე-2 სართულზე შეცვლილია კომერციული და საცხოვრებელი ბინების ბადანაწილება.
- მე-3 - მე-11 სართულები ძირითადად უცვლელია.
- მე-12 სართულზე რამოდენიმე ბინა გაერთიანებულია და შეცვლილია გამქოფი ტიხრები.

შენობის ტექნიკურ-ეკონომიკური მაჩვენებლები

მიწის ნაკვეთის ფართობი ფართობი		3299 კვ.მ		
კ-1 კოეფიციენტის ფართობი	1125.4	0.3	სზ-6= 1125.4	სსზ-2= 0.0
კ-2 კოეფიციენტის ფართობი	11046.7	3.3		
კ-3 კოეფიციენტის ფართობი	990.0	0.30	სზ-6= 615	სსზ-2= 375.0

საერთო ფართობი	14202.3 კვ.მ

სართული	საერთო სასარგებლო ფართობი		10148.6 კვ.მ	დამხმარე ფართობი	საძარბაზო/კიბის უჯრედის ფართობი	ავტ. საპროექტო = 69	ავტ. მოთხოვნილი = 60	კ-2 კოეფიციენტის ფართობი	განაშენიანების / სამშენებლო ფართობი
	საცხოვრებელი ფართობი 7941.1 კვ.მ	კომერციული ფართობი 466.8 კვ.მ	საზაფხულო ფართობი 1740.7 კვ.მ	110.5 კვ.მ	1598.6 კვ.მ	ავტოფარეხის ფართობი 2344.6 კვ.მ	კ-2 კოეფიციენტი საცხოვრებლის 8960.5 კვ.მ	11046.7 კვ.მ	15624 კვ.მ
	მათ შორის	მათ შორის	მათ შორის	მათ შორის	მათ შორის	მათ შორის	მათ შორის	მათ შორის	მათ შორის
-1 პარკინგი				32.7 კვ.მ	47 კვ.მ	1256.7 კვ.მ	0 კვ.მ	0 კვ.მ	1557.2 კვ.მ
1 პარკინგი		79.4 კვ.მ		0 კვ.მ	78.4 კვ.მ	1087.9 კვ.მ	0 კვ.მ	88.5 კვ.მ	1125.4 კვ.მ
2 საცხოვრებელი	386.4 კვ.მ	387.4 კვ.მ	295.8 კვ.მ	5.8 კვ.მ	131.2 კვ.მ		549.5 კვ.მ	996.2 კვ.მ	1325.1 კვ.მ
3 საცხოვრებელი	753.9 კვ.მ		144.4 კვ.მ	5.8 კვ.მ	130.2 კვ.მ		841.1 კვ.მ	996.2 კვ.მ	1155.1 კვ.მ
4 საცხოვრებელი	755.5 კვ.მ		144.4 კვ.მ	5.8 კვ.მ	130.2 კვ.მ		841.1 კვ.მ	996.2 კვ.მ	1155.1 კვ.მ
5 საცხოვრებელი	755.5 კვ.მ		144.4 კვ.მ	5.8 კვ.მ	130.2 კვ.მ		841.1 კვ.მ	996.2 კვ.მ	1155.1 კვ.მ
6 საცხოვრებელი	755.5 კვ.მ		144.4 კვ.მ	5.8 კვ.მ	130.2 კვ.მ		841.1 კვ.მ	996.2 კვ.მ	1155.1 კვ.მ
7 საცხოვრებელი	755.5 კვ.მ		144.4 კვ.მ	5.8 კვ.მ	130.2 კვ.მ		841.1 კვ.მ	996.2 კვ.მ	1155.1 კვ.მ
8 საცხოვრებელი	755.5 კვ.მ		144.4 კვ.მ	5.8 კვ.მ	130.2 კვ.მ		841.1 კვ.მ	996.2 კვ.მ	1155.1 კვ.მ
9 საცხოვრებელი	755.5 კვ.მ		144.4 კვ.მ	5.8 კვ.მ	130.2 კვ.მ		841.1 კვ.მ	996.2 კვ.მ	1155.1 კვ.მ
10 საცხოვრებელი	755.5 კვ.მ		144.4 კვ.მ	5.8 კვ.მ	130.2 კვ.მ		841.1 კვ.მ	996.2 კვ.მ	1155.1 კვ.მ
11 საცხოვრებელი	755.5 კვ.მ		144.4 კვ.მ	5.8 კვ.მ	130.2 კვ.მ		841.1 კვ.მ	996.2 კვ.მ	1155.1 კვ.მ
12 საცხოვრებელი	756.8 კვ.მ		145.3 კვ.მ	5.8 კვ.მ	130.2 კვ.მ		841.1 კვ.მ	996.2 კვ.მ	1155.1 კვ.მ
ტექნიკური			კვ.მ	14.0 კვ.მ	40.0 კვ.მ		კვ.მ	კვ.მ	65.3 კვ.მ

ბინების რაოდენობა	150

დამკვეთი	შემსრულებელი	პროექტის სახელწოდება	პირობითი აღნიშვნები	ნახაზის დასახელება
შპს "ტიბინი დეველოპმენტი" ს/ნ 400229070 TBN GROUP საქართველო, თბილისი , პეტრე ხვედელიძის ქუჩა, №8, სართული 2, საოფისე ფართი №8 ბლოკი "ა" ტელ: 558 800 900 ელ. ფოსტა: tibinigroup@gmail.com	შპს "ნუევო არქვიზუალი" ს/ნ 400388200 nuevo archvisual საქართველო, თბილისი , გლდანის რაიონი, მუხიანის დასახლება, II მიკრო/ რაიონი, კორპუსი №3, ბინა №26 ტელ: 557 117 941 ელ. ფოსტა: nuevoarchvisual@gmail.com	"მრავალბინიანი საცხოვრებელი სახლი" მისამართი ქ.თბილისი, ვმინდა ქეთევან დედოფლის გამზირი. №94 ს/კ 01.17.13.037.019		ტექნიკურ-ეკონომიკური მონაცემები თანამდებობა / გვარი / ხელმოწერა არქიტექტორი ნ.დემეტრაშვილი არქიტექტორი დ.პაპიძე შემსრულებელი (სპეციალისტი) მასშტაბი 1: ფორმატი A-3 თარიღი 2026 წ.

შენობის ფუნქციების პროცენტულობის ანგარიში (პროკები): მ 1:500

1 სართულის პროკი



2 სართულის პროკი

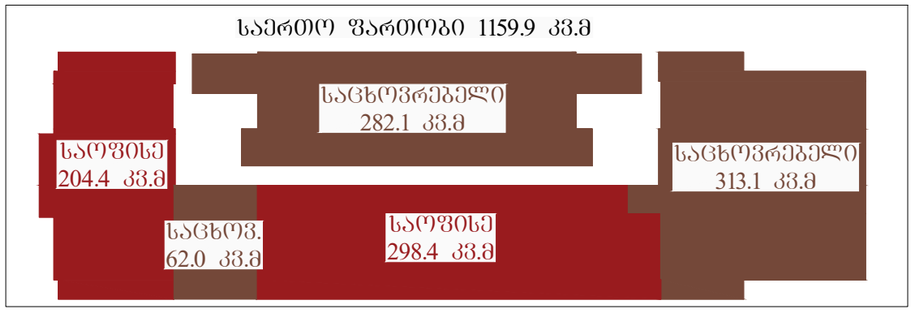

3 სართულის პროკი



4 სართულის პროკი



5 სართულის პროკი



6 სართულის პროკი



7 სართულის პროკი



8 სართულის პროკი

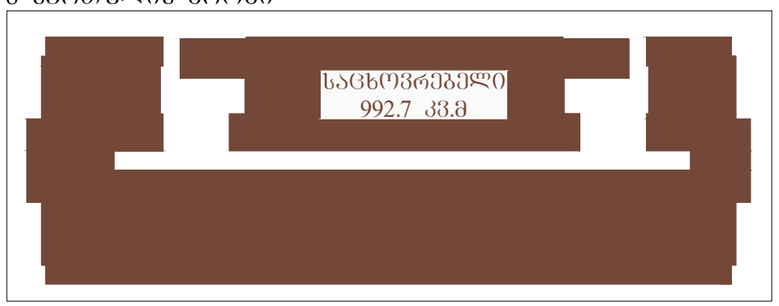

9 სართულის პროკი



10 სართულის პროკი

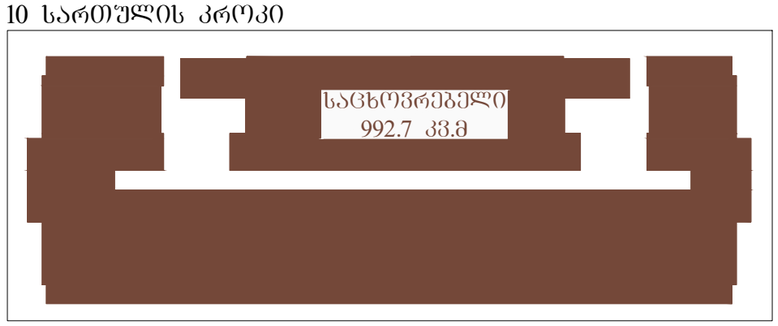

11 სართულის პროკი

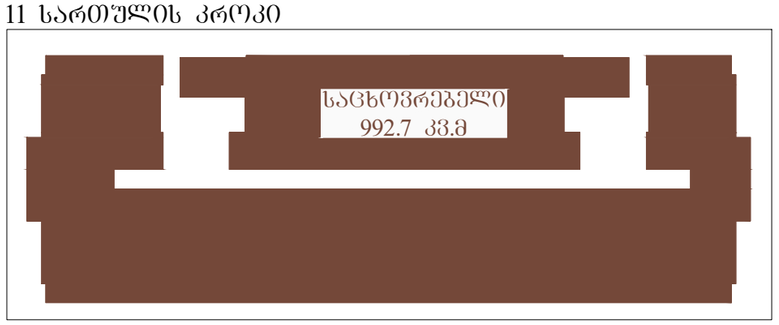

12 სართულის პროკი

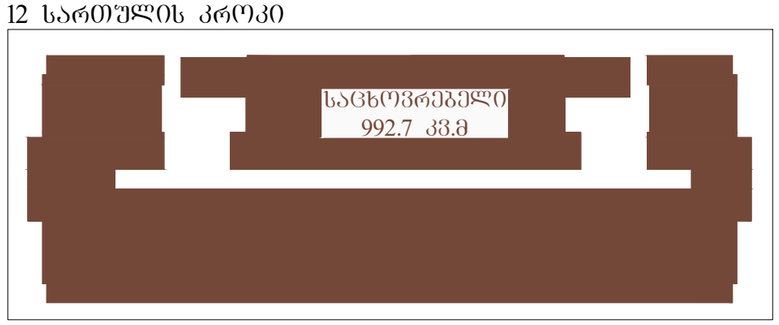

საზოგადოებრივი ფუნქცია
88.0+204.4+298.4 = 590.8 კვ.მ

საცხოვრებელი ფუნქცია
(992.7X10)+282.1+313.1+62.0=10584.2 კვ.მ

საერთო
(საზოგადოებრივი + საცხოვრებელი)
590.8 + 10584.2 = 11175.0 კვ.მ

პროცენტულობა
(საზოგადოებრივი / საერთო)
590.8 / 11175.0 X 100% = 5.3%

შენობის კოეფიციენტების საანგარიშო ფართობები (კროკები):

კ-1, კ-2 საანგარიშო კროკი 0.00 ნიშნული მ 1:500

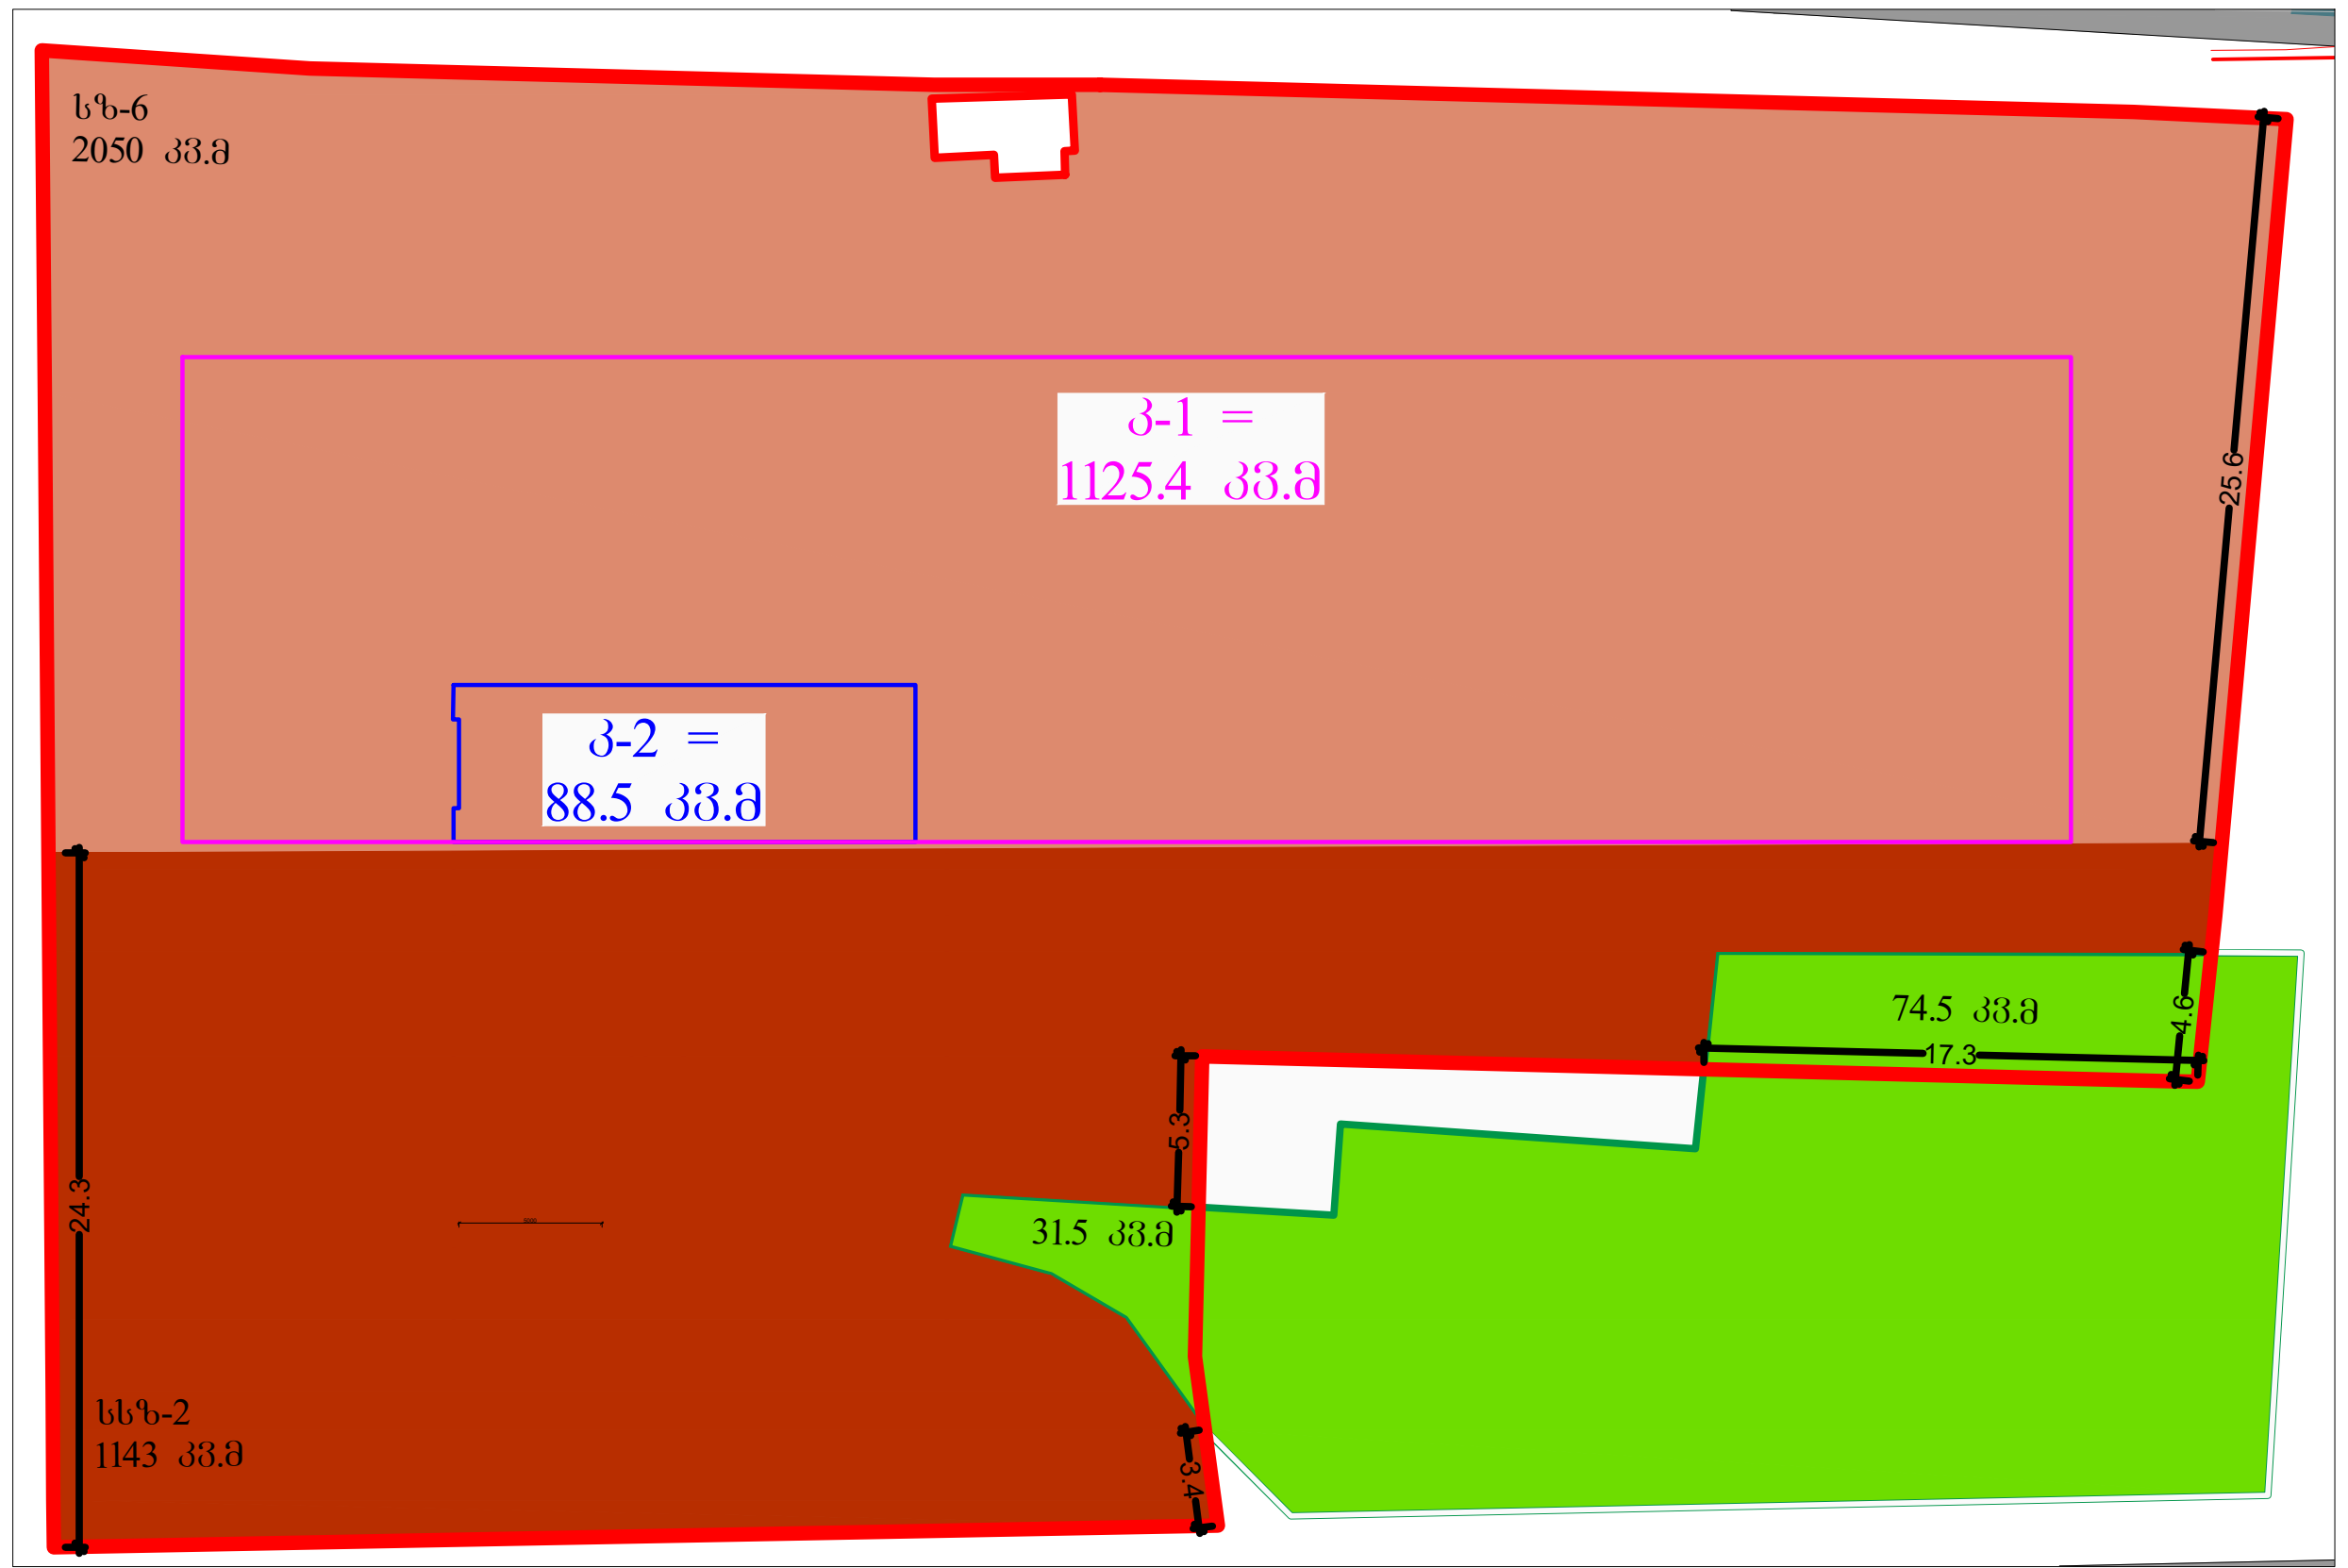

კ-3 საანგარიშო კროკი 0.00 ნიშნული მ 1:500

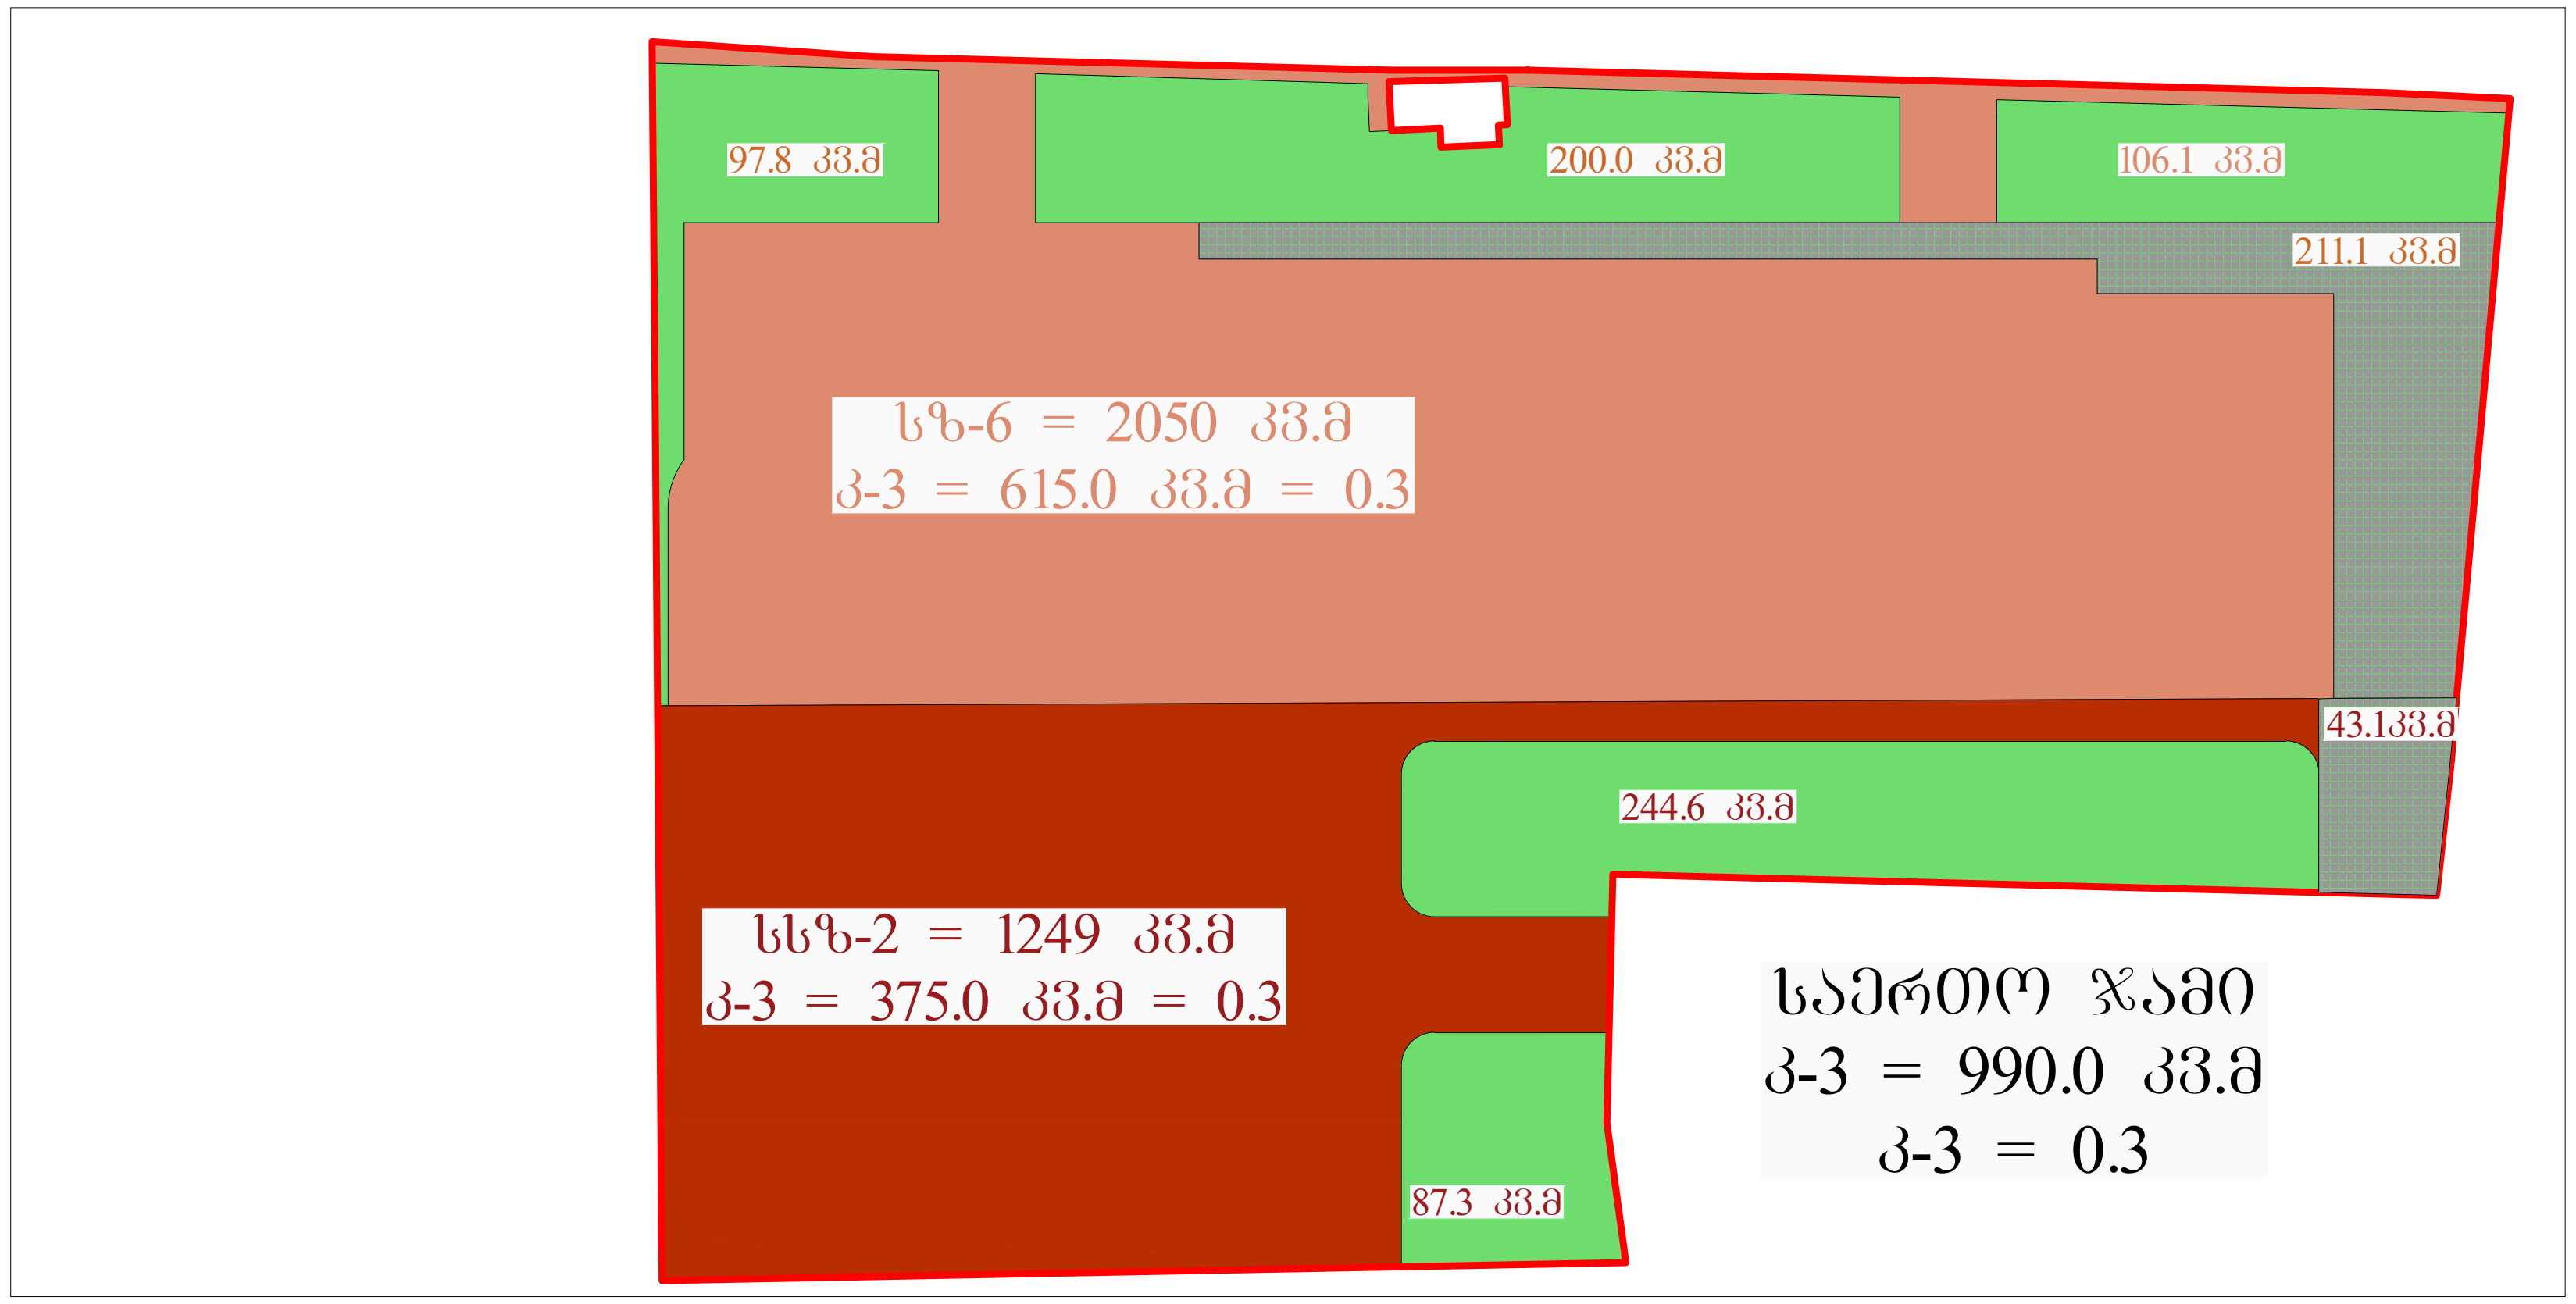

კ-2 საანგარიშო კროკი +3.00 ნიშნული მ 1:500

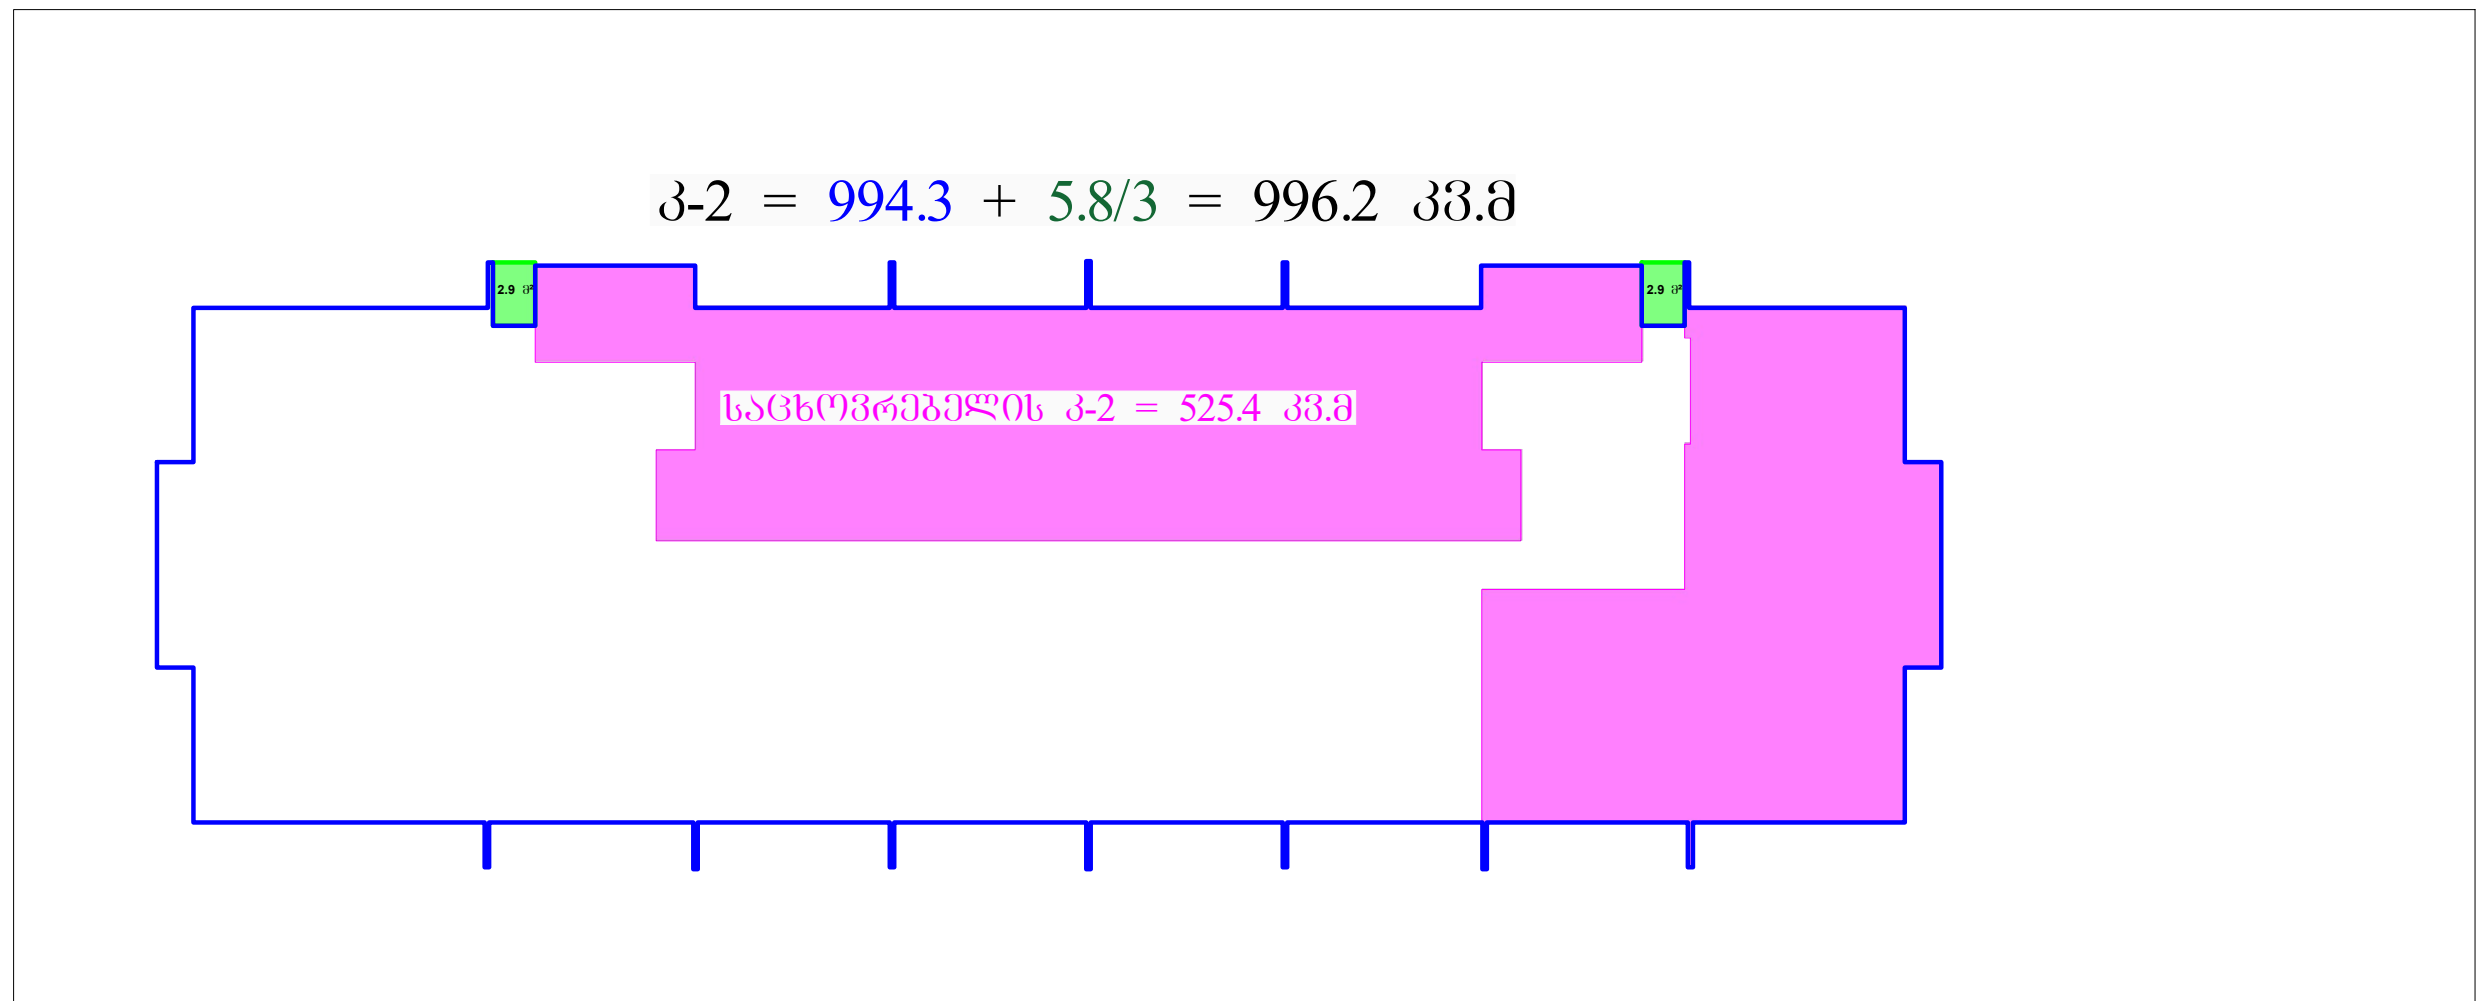

კ-2 საანგარიშო კროკი 3-12 სართულებზე მ 1:500

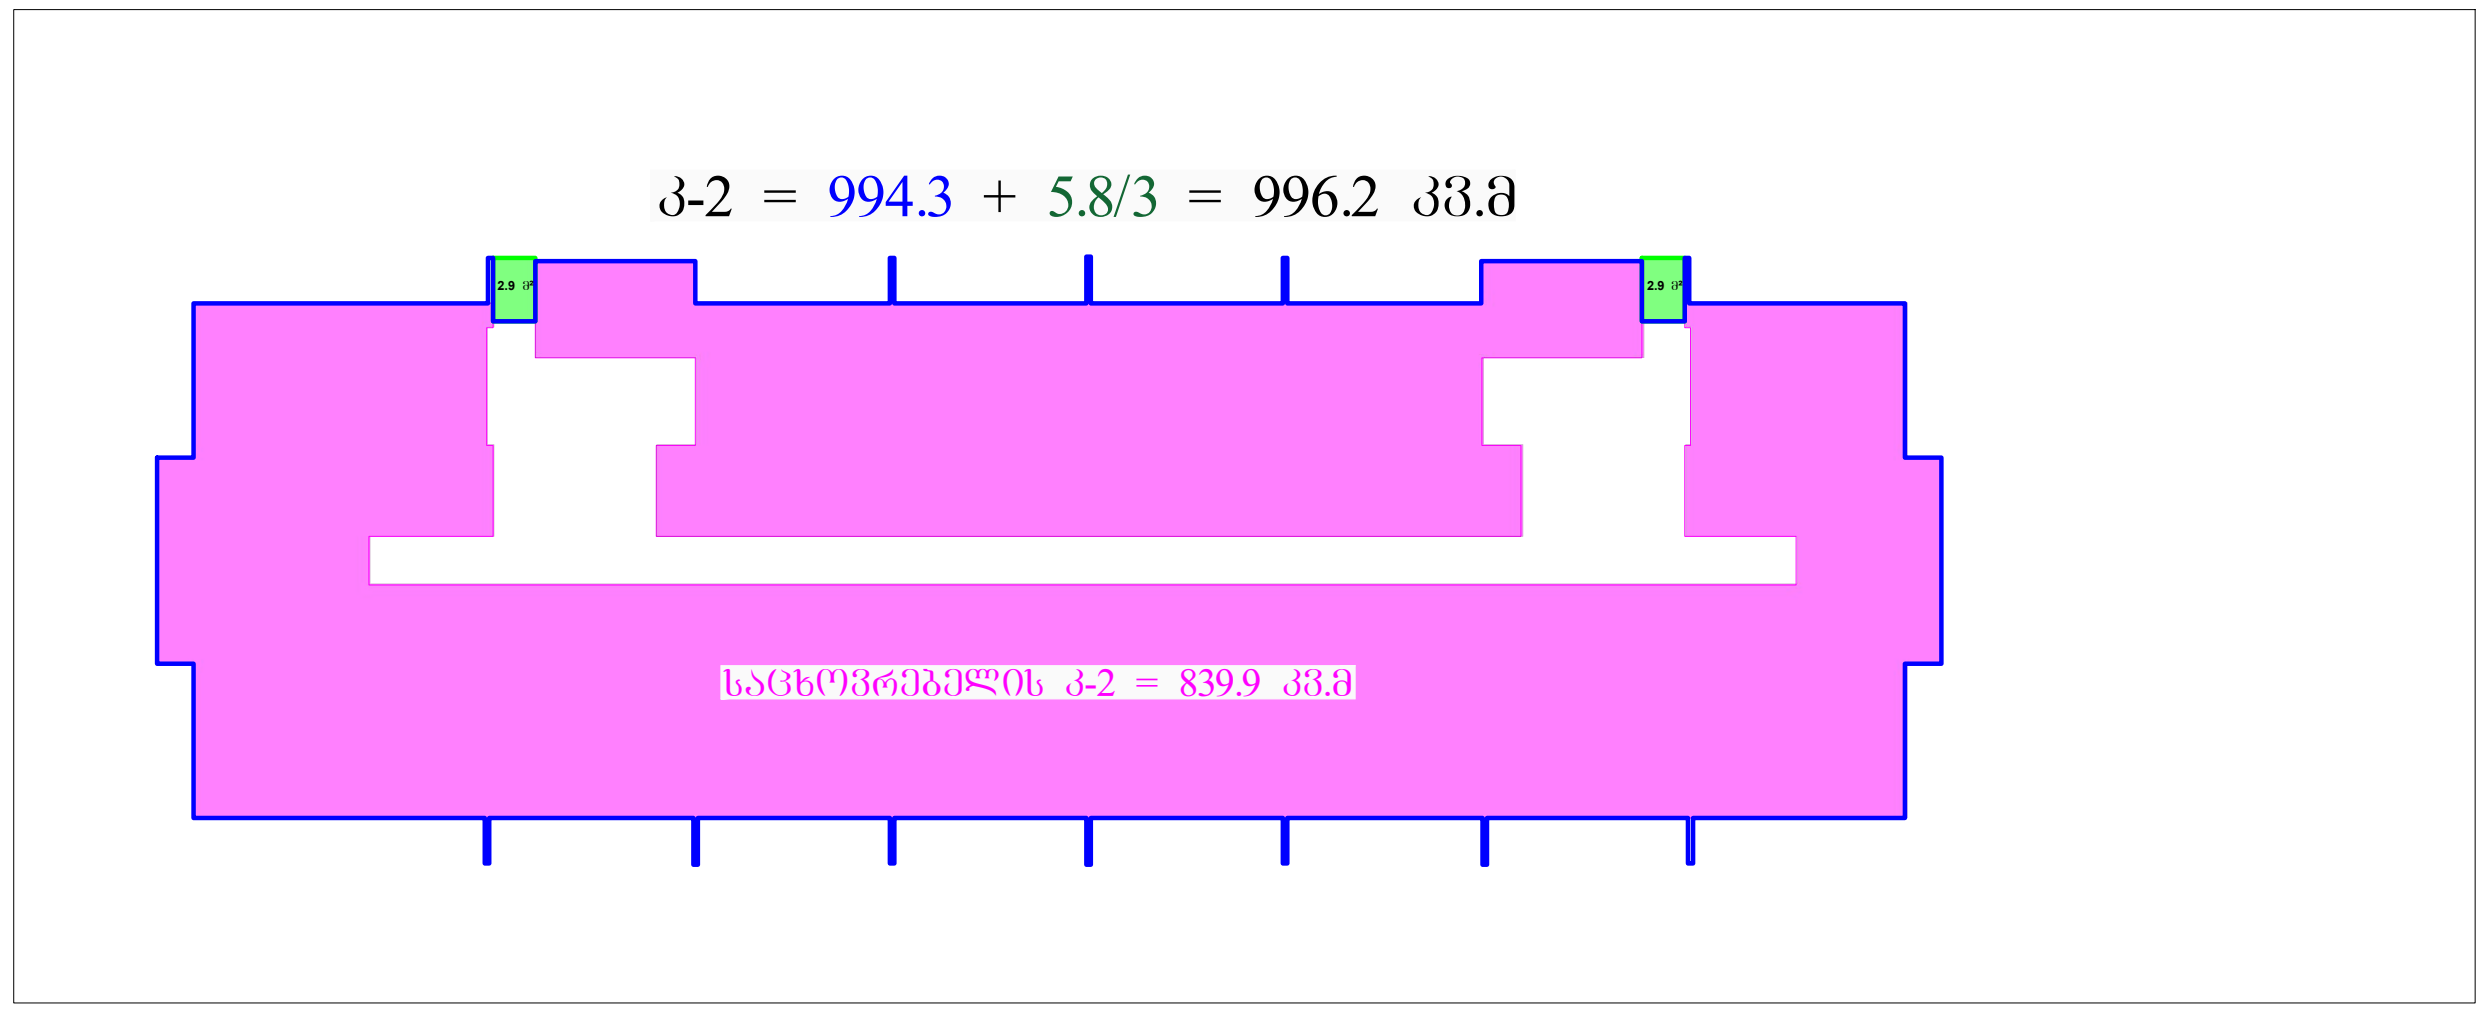

დამკვეთი	შემსრულებელი	პროექტის სახელწოდება	პირობითი აღნიშვნები	ნახაზის დასახელება
შპს "ტიბინი დეველოპმენტი" ს/ნ 400229070 საქართველო, თბილისი , პეტრე ხვედელიძის ქუჩა, №8, სართული 2, საოფისე ფართი №8 ბლოკი "ა" ტელ: 558 800 900 ელ. ფოსტა: tibinigroup@gmail.com	შპს "ნუევო არქვიზუალი" ს/ნ 400388200 საქართველო, თბილისი , გლდანის რაიონი, მუხიანის დასახლება, II მიკრო/ რაიონი, კორპუსი №3, ბინა №26 ტელ: 557 117 941 ელ. ფოსტა: nuevoarchvisual@gmail.com	"მრავალბინიანი საცხოვრებელი სახლი" **მისამართი** ქ.თბილისი, წმინდა ქეთევან დედოფლის გამზირი. №94 ს/კ 01.17.13.037.019		ტექნიკურ-ეკონომიკური მონაცემები

თანამდებობა	გვარი	ხელმოწერა
არქიტექტორი	ნ.დემეტრაშვილი	
არქიტექტორი	დ.კაპიძე	
შემსრულებელი (სპეციალისტი)		
მასშტაბი	1:	
ფორმატი	A-3	
თარიღი	2026 წ.	

კონსტრუქციული ელემენტი	გათბობა-კონდიცირების განთავსების ადგილი
შემავსებელი	წყალშემკრები მილი

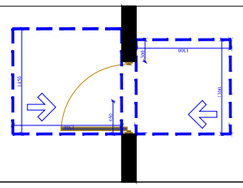 თავისუფალი სივრცე კართან მანევრირებისთვის ანჯამიანი კარი საკეტის მხრიდან მისაწვდომი - მიწოლით გაღება	მოსატრიალებელი სივრცე (ვარიანტი 3)
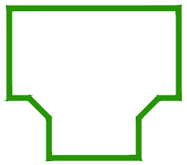 მოსატრიალებელი სივრცე (ვარიანტი 1)	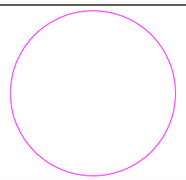 მოსატრიალებელი სივრცე (ვარიანტი 4)
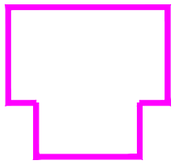 მოსატრიალებელი სივრცე (ვარიანტი 2)	საცხოვრებელი ბინის ტიპი A-N საცხოვრებელი ბინის ნომერი შშმ პირთა გადაადგილების მიმართულება (სიგანე 90სმ) შშმ პირთა ზებრა გადასასვლელი (სიგანე 90სმ)

სივრცის ნომერი	№ / დაკავებულობის ჯგუფი
დაკავებულობის ფართობი	მ²
დაკავებულობის ფაქტორი	დ.დ.ფ
დაკავებულობის დატვირთვა	დ.დ.

ცეცხლმედეგობის ხარისხი	90წთ.	
თავისუფალი ზომა (სიგანე)	0.86	2.10 თავისუფალი ზომა (სიმაღლე)

	ხანძარმედეგობის ხარისხი (2 საათიანი)
	მისაწვდომი სვლაბეზი
	გასასვლელთან მისადგომი მაქსიმალური სავალი მანძილი
	საერთო სავალი ბილიკი

საცხოვრებელი ჯგუფი სც-2	ხელის ცეცხლმაქრი
სასაწყობე ჯგუფი სწ-2	სახანძრო მილდგარი
დამხმარე ჯგუფი დს	სახანძრო განგაშის ღილაკი
საძმიანი ჯგუფი სძ	ავტოსაშხეფი სისტემა
ორმხრივი კავშირის სისტემა	კვამლის ავტომატური აღმომჩენი
საავარიო განათება	კვამლზე მორეაგირე მაუწყებელი
სახანძრო-სამაშველო ღიფტი	მხედველობითი განგაშის სისტემა
Exit გასასვლელი	ხმოვანი განგაშის სისტემა

დამკვეთი	შემსრულებელი	პროექტის სახელწოდება	პირობითი აღნიშვნები
შპს "ტიბინი დეველოპმენტი" ს/ნ 400229070	შპს "ნუევო არქვიზუალი" ს/ნ 400388200	"მრავალბინიანი საცხოვრებელი სახლი"	
საქართველო, თბილისი , პეტრე ხვედელიძის ქუჩა, №8, სართული 2, საოფისე ფართი №8 ბლოკი "ა" ტელ: 558 800 900 ელ. ფოსტა: tibinigroup@gmail.com	საქართველო, თბილისი , გლდანის რაიონი, მუხიანის დასახლება, II მიკრო/ რაიონი, კორპუსი №3, ბინა №26 ტელ: 557 117 941 ელ. ფოსტა: nuevoarchvisual@gmail.com	მისამართი ქ.თბილისი, ვაინდა ქეთევან დედოფლის გამზირი. №94 ს/კ 01.17.13.037.019	

ნახაზის დასახელება			
პირობითი აღნიშვნები			
თანამდებობა	გვარი	ხელმოწერა	
არქიტექტორი	ნ.დემეტრაშვილი		
არქიტექტორი	დ.კაკაიძე		
შემსრულებელი (სპეციალისტი)			
მასშტაბი	1:		
ფორმატი	A-3		
თარიღი	2026 წ.		06

შენობა-ნაგებობის უსაფრთხოების წესებთან შესაბამისობის ანალიზი

გამოყენებული წესები - „შენობა-ნაგებობის უსაფრთხოების წესები“

ჩამოთვალეთ შენობის დაკავებულებები და აღწერეთ თითოეული გამოყენება
1. სასაწყობე ჯგუფი სწ-2 (ავტოსადგომი -3.10 და ±0.00 ნიშნულებზე)
2. სავაჭრო ჯგუფი სვ (კომერციული ფართი ±0.00 ნიშნულზე)
3. საქმიანი ჯგუფი სქ (საოფისე ფართი +3.00 ნიშნულზე)
4. საცხოვრებელი ჯგუფი სც-2 (საცხოვრებელი ბინები +3.00 ნიშნულიდან +35.00 ნიშნულის ჩათვლით)
5. დამხარე ჯგუფი დს (სახანძრო ტუმბოების და ავზის სივრცე -3.10 ნიშნულზე)

<u>კონსტრუქციის ტიპი:</u>	
განსაზღვრეთ კონსტრუქციის არსებული შენობისთვის: მაგალითი: II-A, II-B, V-A, V-B	
განსაზღვრეთ კონსტრუქციის ტიპი ახალი შენობისთვის: მაგალითი: II-A, II-B, V-A, V-B	I-A მიწის ზემოთ 12 სართული I-A მიწის ქვემოთ 1 სართული
შერეული კონსტრუქციის შემთხვევაში მიუთითეთ ტიპები, რომელიც გამოყენებული იქნება, განსაზღვრეთ ტიპები და მათი მდებარეობა:	

სიმაღლის შეზღუდვა ცხრილი 503_ის მიხედვით		
დაკავებულობა	დასაშვები სართულიანობა	შეთავაზებული სართულიანობა
1. სასაწყობე ჯგუფი სწ-2	შეუზღუდავი	2 სართული
2. სავაჭრო ჯგუფი სვ	შეუზღუდავი	1 სართული
3. საქმიანი ჯგუფი სქ	შეუზღუდავი	1 სართული
4. საცხოვრებელი ჯგუფი სც-2	შეუზღუდავი	11 სართული
5. დამხმარე ჯგუფი დს	შეუზღუდავი	1 სართული
	დასაშვები სიმაღლე	შემოთავაზებული სიმაღლე
შენობის საერთო სიმაღლე =	შეუზღუდავი	40.80
მიწის ზემოთ სართულის რაოდენობა =		12
მიწის დონის ქვედა სართულის რაოდენობა =		1

ფართობის შეზღუდვა ცხრილი 503_ის მიხედვით			
დაკავებულობა		დასაშვები ფართობი კვ.მ.	შემოთავაზებული ფართობი კვ.მ.
1. დამხმარე ჯგუფი დს (სახანძრო ტუმბოების და ავზების სივრცე)	- 3.10	შეუზღუდავი	32.5
2. სასაწყობე ჯგუფი სწ-2 (ავტოსადგომი)	- 3.10	შეუზღუდავი	1277.0
3. სასაწყობე ჯგუფი სწ-2 (ავტოსადგომი)	± 0.00	შეუზღუდავი	919.4
4. სავაჭრო ჯგუფი სვ (კომერციული ფართი)	± 0.00	შეუზღუდავი	67.4
5. საქმიანი ჯგუფი სქ (ოფისები)	+ 3.00	შეუზღუდავი	525.5
6. საცხოვრებელი ჯგუფი სც-2 (საცხოვრებელი ბინები)	+ 3.00	შეუზღუდავი	604.1
7. საცხოვრებელი ჯგუფი სც-2 (საცხოვრებელი ბინები)	+ 6.20	შეუზღუდავი	924.2
8. საცხოვრებელი ჯგუფი სც-2 (საცხოვრებელი ბინები)	+ 9.40	შეუზღუდავი	924.2
9. საცხოვრებელი ჯგუფი სც-2 (საცხოვრებელი ბინები)	+ 12.60	შეუზღუდავი	924.2
10. საცხოვრებელი ჯგუფი სც-2 (საცხოვრებელი ბინები)	+ 15.80	შეუზღუდავი	924.2
11. საცხოვრებელი ჯგუფი სც-2 (საცხოვრებელი ბინები)	+ 19.00	შეუზღუდავი	924.2
12. საცხოვრებელი ჯგუფი სც-2 (საცხოვრებელი ბინები)	+ 22.20	შეუზღუდავი	924.2
13. საცხოვრებელი ჯგუფი სც-2 (საცხოვრებელი ბინები)	+ 25.40	შეუზღუდავი	924.2

14. საცხოვრებელი ჯგუფი სც-2 (საცხოვრებელი ბინები)	+ 28.60	შეუზღუდავი	924.2
14. საცხოვრებელი ჯგუფი სც-2 (საცხოვრებელი ბინები)	+ 31.80	შეუზღუდავი	924.2
14. საცხოვრებელი ჯგუფი სც-2 (საცხოვრებელი ბინები)	+ 35.00	შეუზღუდავი	924.2
იატაკის საერთო ფართობი =		12667.9	
იატაკის რაოდენობა =		მიწის დონის ქვედა 1 + მიწის დონის ზედა 12	
შენობის საერთო ფართობი =		12667.9	

გარე კედლის ცეცხლმედეგობისა და ღიობისადმი მოთხოვნები
ცხრილების 602_ის და 705.8_ის მიხედვით

გარე კედლები	ხანძარსაწინააღმდეგო მანძილი (მეტრი)	ცეცხლმედეგობის ხარისხი (საათი)		კედლის ღიობების ფართობი (კედლის%)					
		მოთხოვნილი	გათვალისწინებული	დასაშვები			გათვალისწინებული		
				დაცული	დაუცველი საშხეფებით	დაუცველი	დაცული	დაუცველი საშხეფებით	დაუცველი
10-1 ღერძებს შორის	9 მეტრზე მეტი	0	0	შეუზღუდავი	შეუზღუდავი	შეუზღუდავი	–	–	შეუზღუდავი
ა-ი ღერძებს შორის	9 მეტრზე მეტი	0	0	შეუზღუდავი	შეუზღუდავი	შეუზღუდავი	–	–	შეუზღუდავი
10-1 ღერძებს შორის	9 მეტრზე მეტი	0	0	შეუზღუდავი	შეუზღუდავი	შეუზღუდავი	–	–	შეუზღუდავი
გ-ბ ღერძებს შორის	3,5 მეტრი	1	2	45%	45%	15%	–	–	–

განიავებისადმი მოთხოვნები

დაკავებულობები/სივრცეები/გასასვლელი საშვალებები	ბუნებრივი განიავება	ხელოვნური განიავება
სასაწყობე ჯგუფი სწ-2	კი	კი
დამხმარე ჯგუფი დს	–	კი
სავაჭრო ჯგუფი სვ	კი	–
საქმიანი ჯგუფი სქ	კი	–
საცხოვრებელი ჯგუფი სც-2	კი	–
კიბის უჯრედი	–	კი
დერეფანი	–	კი
ლიფთის შახტა	–	კი

ხანძრისაგან დაცვის სისტემებისადმი მოთხოვნები

დაკავებულობები/ სივრცეები/ გასასვლელი საშვალებები	ავტოსაშ ხეფი სისტემა	სახანძრო განგაშისა და ცეცხლაღმომჩენი სისტემა	სახანძრო მილდ გარების სისტემა	კვამლის საკონ ტროლო სისტემა	ხელის ცეცხლ მაქრები	ხანძრის მართვის ცენტრი	სახანძროსა- მაშველო სამსახურის მიერ გამოსაყენებელი მისაერთებელი
სასაწყობე ჯგუფი სწ-2 (ავტოსადგომები)	კი	1.საგანგებო ხმოვანი განგაშის საკომუნიკაციო სისტემა 2. სახანძრო განგაშის ხელით სამართავი კოლოფი 3. კვამლის ავტომატური აღმომჩენი 4. საევაკუაციო განათება	–	–	კი		
დამხმარე ჯგუფი დს (სახანძრო ტუმბოების და ავზების სივრცე)	–	1.საგანგებო ხმოვანი განგაშის საკომუნიკაციო სისტემა 2. კვამლის ავტომატური აღმომჩენი 3. საევაკუაციო განათება	–	–	კი		
სავაჭრო ჯგუფი სვ (კომერციული ფართი)	–	1.საგანგებო ხმოვანი განგაშის საკომუნიკაციო სისტემა 2. სახანძრო განგაშის ხელით სამართავი კოლოფი 3. კვამლის ავტომატური აღმომჩენი 4. საევაკუაციო განათება	–	–	კი		
საქმიანი ჯგუფი სქ (საოფისე ფართი)	–	კვამლის ავტომატური აღმომჩენი	–	–	–		
საცხოვრებელი ჯგუფი სც-2 (ბინები)	–	კვამლზე მორეაგირე მაუწყებლის მოწყობილობა	–	–	–	–	კი (ეზოში)
კიბის უჯრედები	–	1.სახანძრო განყოფილებასთან კავშირის სისატემა 2. საგანგებო ხომოვანი განგაშის საკომუნიკაციო სისტემა 3. საევაკუაციო განათება	–	მექანიკური განიავება	–		
დერეფნები	–	1.სახანძრო განგაშის ხელით სამართავი კოლოფი 2.საგანგებო ხმოვანი განგაშის საკომუნიკაციო სისტემა 3. კვამლის ავტომატური აღმომჩენი 4. საევაკუაციო განათება	კი	მექანიკური განიავება	–		
ლიფტი	–	–	–	დაწნევა	–		
ჰაერის კონდიცირების სისტემა	–	არხის კვამლაღმომჩენი	–	–	–		

თითოეული სართულიდან და სივრციდან გასასვლელი საშუალება

სართული	დაკავებულობა და დატვირთვის ჯამური მაჩვენებელი	მოთხოვნილი გასასვლელების / გასასლელთან მისადგმის რაოდენობა	გათვალისწინებული გასასვლელების/ გასასვლელთან მისადგომის რაოდენობა და ტიპი	გასასვლელი საშუალებების სიგანე (მეტრი)					
				გზა-კიბეები		დერეფანი		გასასვლელის გზა-კარი	
				მოთხოვ ნილი	გათვალის წინებული	მოთხოვ ნილი	გათვალის წინებული	მოთხოვ ნილი	გათვალის წინებული
- 3.10 ნიშნულზე	დამხმარე ჯგუფი დს (სახანძრო ტუმბოების და ავზების სივრცე)	1	1 (გზა-კარი)	–	–	–	–	0.82	0.88
- 3.10 ნიშნულზე სართულის ს.დ.დ. 69		2	2 (გზა-კიბე)	1.10	1.20	–	–	0.82	0.88
± 0.00 ნიშნულზე სართულის ს.დ.დ. 49		2	2 (გზა-კიბე)	1.10	1.20	1.20	1.50	0.82	0.88
± 0.00 ნიშნულზე	სავაჭრო ჯგუფი სვ (კომერციული ფართი) დ.დ. 24	1	1 (გზა-კარი)	–	–	–	–	0.82	1.15

+ 3.00 ნიშნულზე	საქმიანი ჯგუფი სქ (ოფისები)	1 (თითოეულს)	1 (გზა-კარი) (თითოეულს)	–	–	–	–	0.82	0.88
+ 3.00 ნიშნულზე	საცხოვრებელი ჯგუფი სც-2 (საცხოვრებელი ბინები)	1 (თითოეულს)	1 (გზა-კარი) (თითოეულს)	–	–	–	–	0.82	0.88
+ 3.00 ნიშნულზე სართულის ს.დ.დ. 88		2	2 (გზა-კიბე)	1.10	1.41	1.20	1.60	0.82	0.88
+ 6.20 ნიშნულზე	საცხოვრებელი ჯგუფი სც-2 (საცხოვრებელი ბინები)	1 (თითოეულს)	1 (გზა-კარი) (თითოეულს)	–	–	–	–	0.82	0.88
+ 6.20 ნიშნულზე სართულის ს.დ.დ. 50		2	2 (გზა-კიბე)	1.10	1.41	1.20	1.60	0.82	0.88
+ 9.40 ნიშნულზე	საცხოვრებელი ჯგუფი სც-2 (საცხოვრებელი ბინები)	1 (თითოეულს)	1 (გზა-კარი) (თითოეულს)	–	–	–	–	0.82	0.88
+ 9.40 ნიშნულზე სართულის ს.დ.დ. 50		2	2 (გზა-კიბე)	1.10	1.41	1.20	1.60	0.82	0.88
+ 12.60 ნიშნულზე	საცხოვრებელი ჯგუფი სც-2 (საცხოვრებელი ბინები)	1 (თითოეულს)	1 (გზა-კარი) (თითოეულს)	–	–	–	–	0.82	0.88
+ 12.60 ნიშნულზე სართულის ს.დ.დ. 50		2	2 (გზა-კიბე)	1.10	1.41	1.20	1.60	0.82	0.88
+ 15.80 ნიშნულზე	საცხოვრებელი ჯგუფი სც-2 (საცხოვრებელი ბინები)	1 (თითოეულს)	1 (გზა-კარი) (თითოეულს)	–	–	–	–	0.82	0.88
+ 15.80 ნიშნულზე სართულის ს.დ.დ. 50		2	2 (გზა-კიბე)	1.10	1.41	1.20	1.60	0.82	0.88
+ 19.00 ნიშნულზე	საცხოვრებელი ჯგუფი სც-2 (საცხოვრებელი ბინები)	1 (თითოეულს)	1 (გზა-კარი) (თითოეულს)	–	–	–	–	0.82	0.88
+ 19.00 ნიშნულზე სართულის ს.დ.დ. 50		2	2 (გზა-კიბე)	1.10	1.41	1.20	1.60	0.82	0.88
+ 22.20 ნიშნულზე	საცხოვრებელი ჯგუფი სც-2 (საცხოვრებელი ბინები)	1 (თითოეულს)	1 (გზა-კარი) (თითოეულს)	–	–	–	–	0.82	0.88
+ 22.20 ნიშნულზე სართულის ს.დ.დ. 50		2	2 (გზა-კიბე)	1.10	1.41	1.20	1.60	0.82	0.88
+ 25.40 ნიშნულზე	საცხოვრებელი ჯგუფი სც-2 (საცხოვრებელი ბინები)	1 (თითოეულს)	1 (გზა-კარი) (თითოეულს)	–	–	–	–	0.82	0.88
+ 25.40 ნიშნულზე სართულის ს.დ.დ. 50		2	2 (გზა-კიბე)	1.10	1.41	1.20	1.60	0.82	0.88
+ 28.60 ნიშნულზე	საცხოვრებელი ჯგუფი სც-2 (საცხოვრებელი ბინები)	1 (თითოეულს)	1 (გზა-კარი) (თითოეულს)	–	–	–	–	0.82	0.88
+ 28.60 ნიშნულზე სართულის ს.დ.დ. 50		2	2 (გზა-კიბე)	1.10	1.41	1.20	1.60	0.82	0.88
+ 31.80 ნიშნულზე	საცხოვრებელი ჯგუფი სც-2 (საცხოვრებელი ბინები)	1 (თითოეულს)	1 (გზა-კარი) (თითოეულს)	–	–	–	–	0.82	0.88
+ 31.80 ნიშნულზე სართულის ს.დ.დ. 50		2	2 (გზა-კიბე)	1.10	1.41	1.20	1.60	0.82	0.88
+ 35.00 ნიშნულზე	საცხოვრებელი ჯგუფი სც-2 (საცხოვრებელი ბინები)	1 (თითოეულს)	1 (გზა-კარი) (თითოეულს)	–	–	–	–	0.82	0.88
+ 35.00 ნიშნულზე სართულის ს.დ.დ. 50		2	2 (გზა-კიბე)	1.10	1.41	1.20	1.60	0.82	0.88

წყალსადენი სისტემის ფიქსირებული მოწყობილობების რაოდენობა

სართული	დაკავებულობა და დაკავებულობის ჯამური მაჩვენებელი	ფიქსირებული მოწყობილობები (ცალი)											
		უნიტაზი		ტუალეტის ხელსაბანი		აბაზანა/შხაპი		სასმელი წყლის ფანტანი		სამომსახურეო ნიჟარა		სამზარეულოს ნიჟარა	
		მოთხოვნილი	გათვალისწინებული	მოთხოვნილი	გათვალისწინებული	მოთხოვნილი	გათვალისწინებული	მოთხოვნილი	გათვალისწინებული	მოთხოვნილი	გათვალისწინებული	მოთხოვნილი	გათვალისწინებული
-3.10 და ±0.00 ნიშნულებზე	სწ-2 და დს	-	-	-	-	-	-	-	-	-	-	-	-
±0.00 ნიშნულზე	სვ	1	1 შშმპ	1	1 შშმპ	-	-	1	1	1	1	-	-
+3.00 ნიშნულზე	სქ (თითოეულს)	1	1 შშმპ	1	1 შშმპ	-	-	1	1	1	1	-	-
+3.00 ნიშნულზე	სც-2	1 (ერთ საცხ. ერთეულზე)	1	1 (ერთ საცხ. ერთეულზე)	1	1 (ერთ საცხ. ერთეულზე)	1	-	-	-	-	1 (ერთ საცხ. ერთეულზე)	1
+6.20 ნიშნულზე	სც-2	1 (ერთ საცხ. ერთეულზე)	1	1 (ერთ საცხ. ერთეულზე)	1	1 (ერთ საცხ. ერთეულზე)	1	-	-	-	-	1 (ერთ საცხ. ერთეულზე)	1
+9.40 ნიშნულზე	სც-2	1 (ერთ საცხ. ერთეულზე)	1	1 (ერთ საცხ. ერთეულზე)	1	1 (ერთ საცხ. ერთეულზე)	1	-	-	-	-	1 (ერთ საცხ. ერთეულზე)	1
+12.60 ნიშნულზე	სც-2	1 (ერთ საცხ. ერთეულზე)	1	1 (ერთ საცხ. ერთეულზე)	1	1 (ერთ საცხ. ერთეულზე)	1	-	-	-	-	1 (ერთ საცხ. ერთეულზე)	1
+15.80 ნიშნულზე	სც-2	1 (ერთ საცხ. ერთეულზე)	1	1 (ერთ საცხ. ერთეულზე)	1	1 (ერთ საცხ. ერთეულზე)	1	-	-	-	-	1 (ერთ საცხ. ერთეულზე)	1
+19.00 ნიშნულზე	სც-2	1 (ერთ საცხ. ერთეულზე)	1	1 (ერთ საცხ. ერთეულზე)	1	1 (ერთ საცხ. ერთეულზე)	1	-	-	-	-	1 (ერთ საცხ. ერთეულზე)	1
+22.20 ნიშნულზე	სც-2	1 (ერთ საცხ. ერთეულზე)	1	1 (ერთ საცხ. ერთეულზე)	1	1 (ერთ საცხ. ერთეულზე)	1	-	-	-	-	1 (ერთ საცხ. ერთეულზე)	1
+25.40 ნიშნულზე	სც-2	1 (ერთ საცხ. ერთეულზე)	1	1 (ერთ საცხ. ერთეულზე)	1	1 (ერთ საცხ. ერთეულზე)	1	-	-	-	-	1 (ერთ საცხ. ერთეულზე)	1
+28.60 ნიშნულზე	სც-2	1 (ერთ საცხ. ერთეულზე)	1	1 (ერთ საცხ. ერთეულზე)	1	1 (ერთ საცხ. ერთეულზე)	1	-	-	-	-	1 (ერთ საცხ. ერთეულზე)	1
+31.80 ნიშნულზე	სც-2	1 (ერთ საცხ. ერთეულზე)	1	1 (ერთ საცხ. ერთეულზე)	1	1 (ერთ საცხ. ერთეულზე)	1	-	-	-	-	1 (ერთ საცხ. ერთეულზე)	1
+35.00 ნიშნულზე	სც-2	1 (ერთ საცხ. ერთეულზე)	1	1 (ერთ საცხ. ერთეულზე)	1	1 (ერთ საცხ. ერთეულზე)	1	-	-	-	-	1 (ერთ საცხ. ერთეულზე)	1

ბეჭმა 0.00 ნიშნულზე — მ 1:100

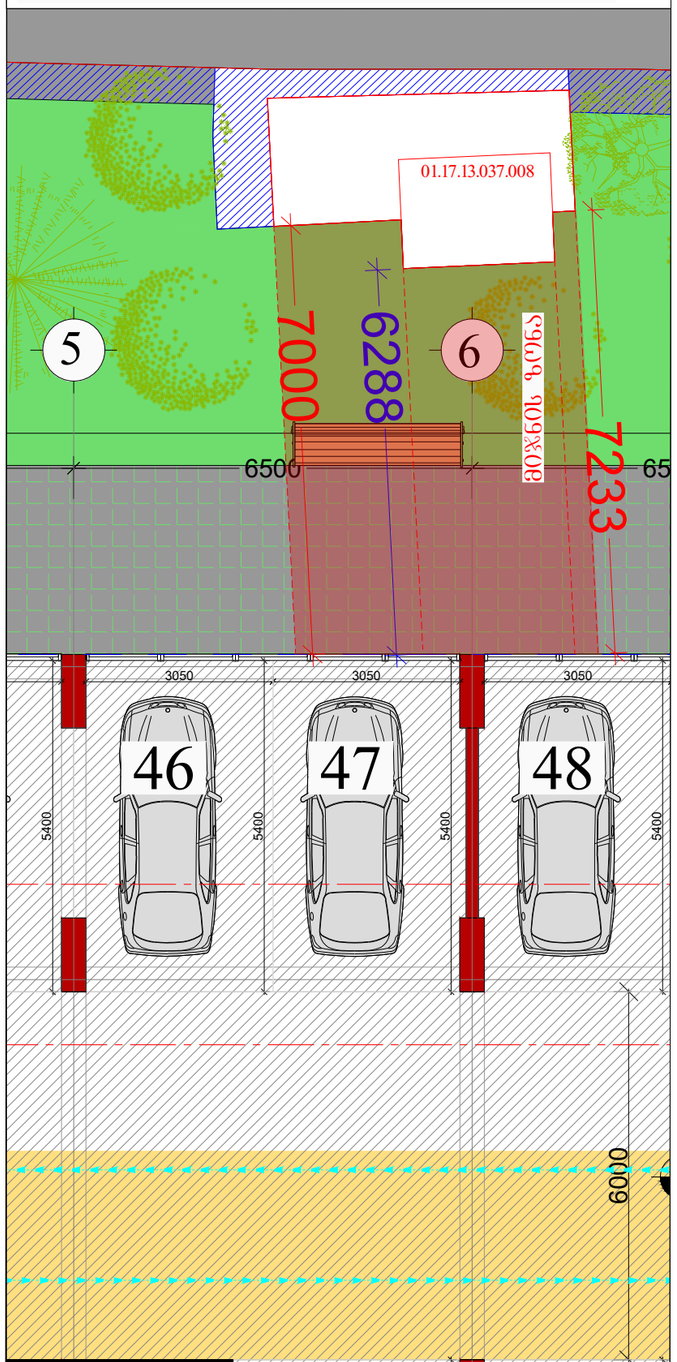

ბეჭმა 2-5 სართულებზე — მ 1:100

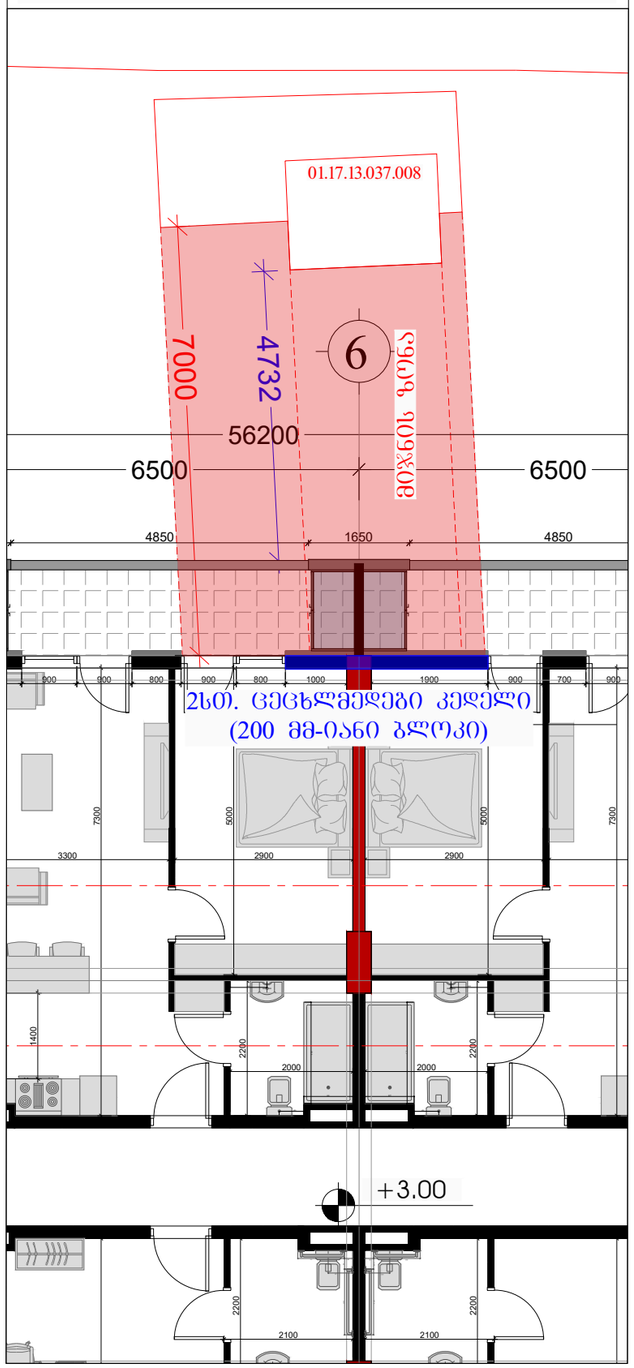

ბეჭმა 6-12 სართულებზე — მ 1:100

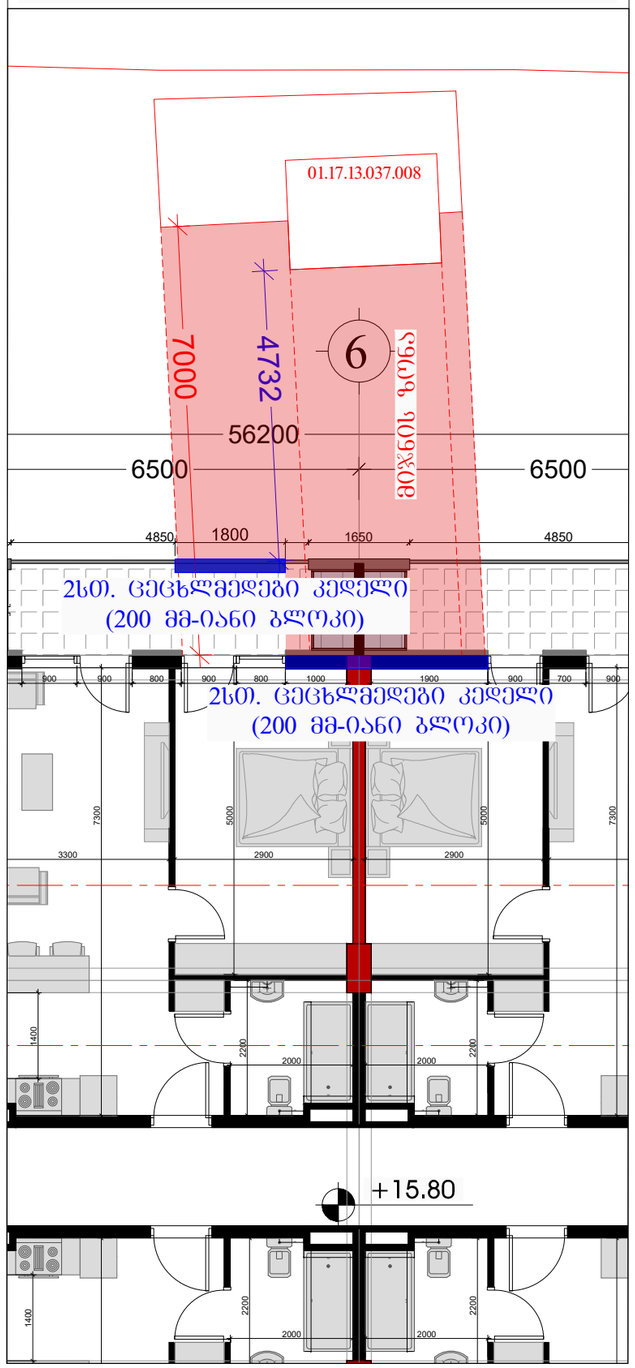

ღიობების განთავსების ანბარიში

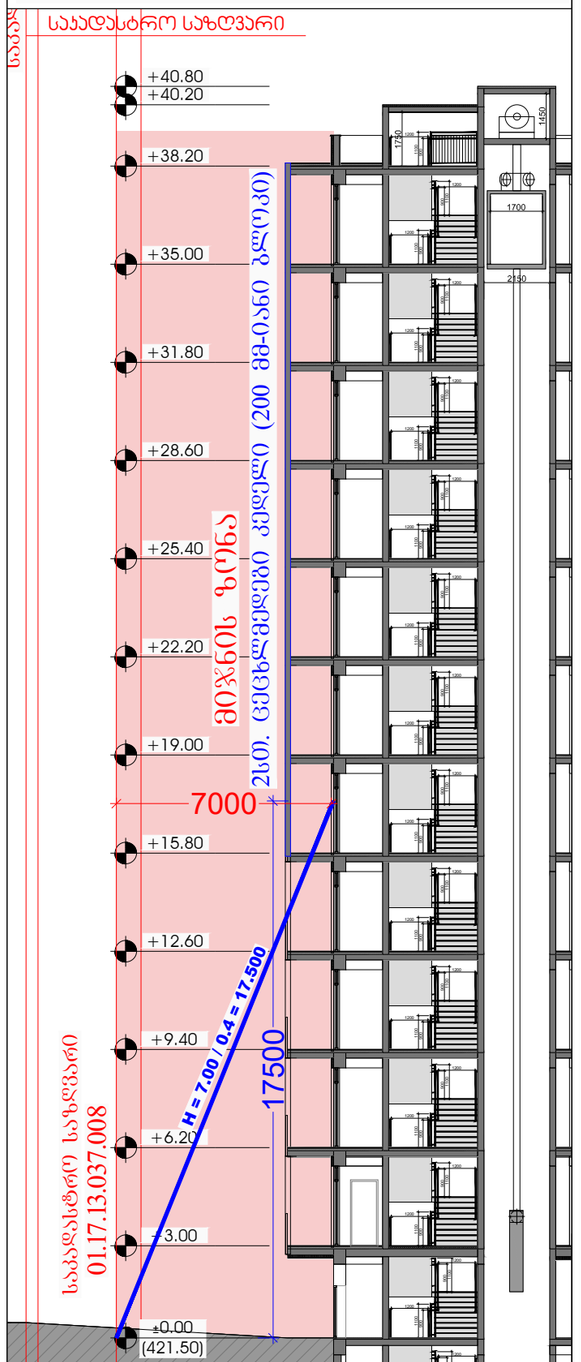

დამკვეთი

შპს "ტიბინი დეველოპმენტი"
ს/ნ 400229070

TBN GROUP

საქართველო, თბილისი , პეტრე ხვედელიძის ქუჩა, №8, სართული 2, საოფისე ფართი №8 ბლოკი "ა"
ტელ: 558 800 900
ელ. ფოსტა: tibinigroup@gmail.com

შემსრულებელი

შპს "ნუევო არქვიზუალი"
ს/ნ 400388200

nuevo archvisual

საქართველო, თბილისი , გლდანის რაიონი, მუხიანის დასახლება, II მიკრო/ რაიონი, კორპუსი №3, ბინა №26
ტელ: 557 117 941
ელ. ფოსტა: nuevoarchvisual@gmail.com

პროექტის სახელწოდება

"მრავალბინიანი საცხოვრებელი სახლი"

მისამართი

ქ.თბილისი, ვაინდა ქეთევან დედოფლის გამზირი. №94 ს/კ 01.17.13.037.019

პირობითი აღნიშვნები

კონსტრუქციული ელემენტი	მოპირკეთება	გათბობა-კონდიცირების განთ. ადგილი
შემპაზებელი	წყალშემკრები მილი	არსებული სერვიტუტი

ბრუნტთან მიბმის აბსოლიტური ნიშნული

ნახაზის დასახელება

ს/კ 01.17.13.037.008-სთან მიწნის ზონის დაცვა

თანამდებობა	გვარი	ხელმოწერა
არქიტექტორი	ნ.დემეტრაშვილი	
არქიტექტორი	დ.პაპიძე	
შემსრულებელი (სპეციალისტი)	300	
მასშტაბი	1:	
ფორმატი	A-3	
თარიღი	2026 წ.	06

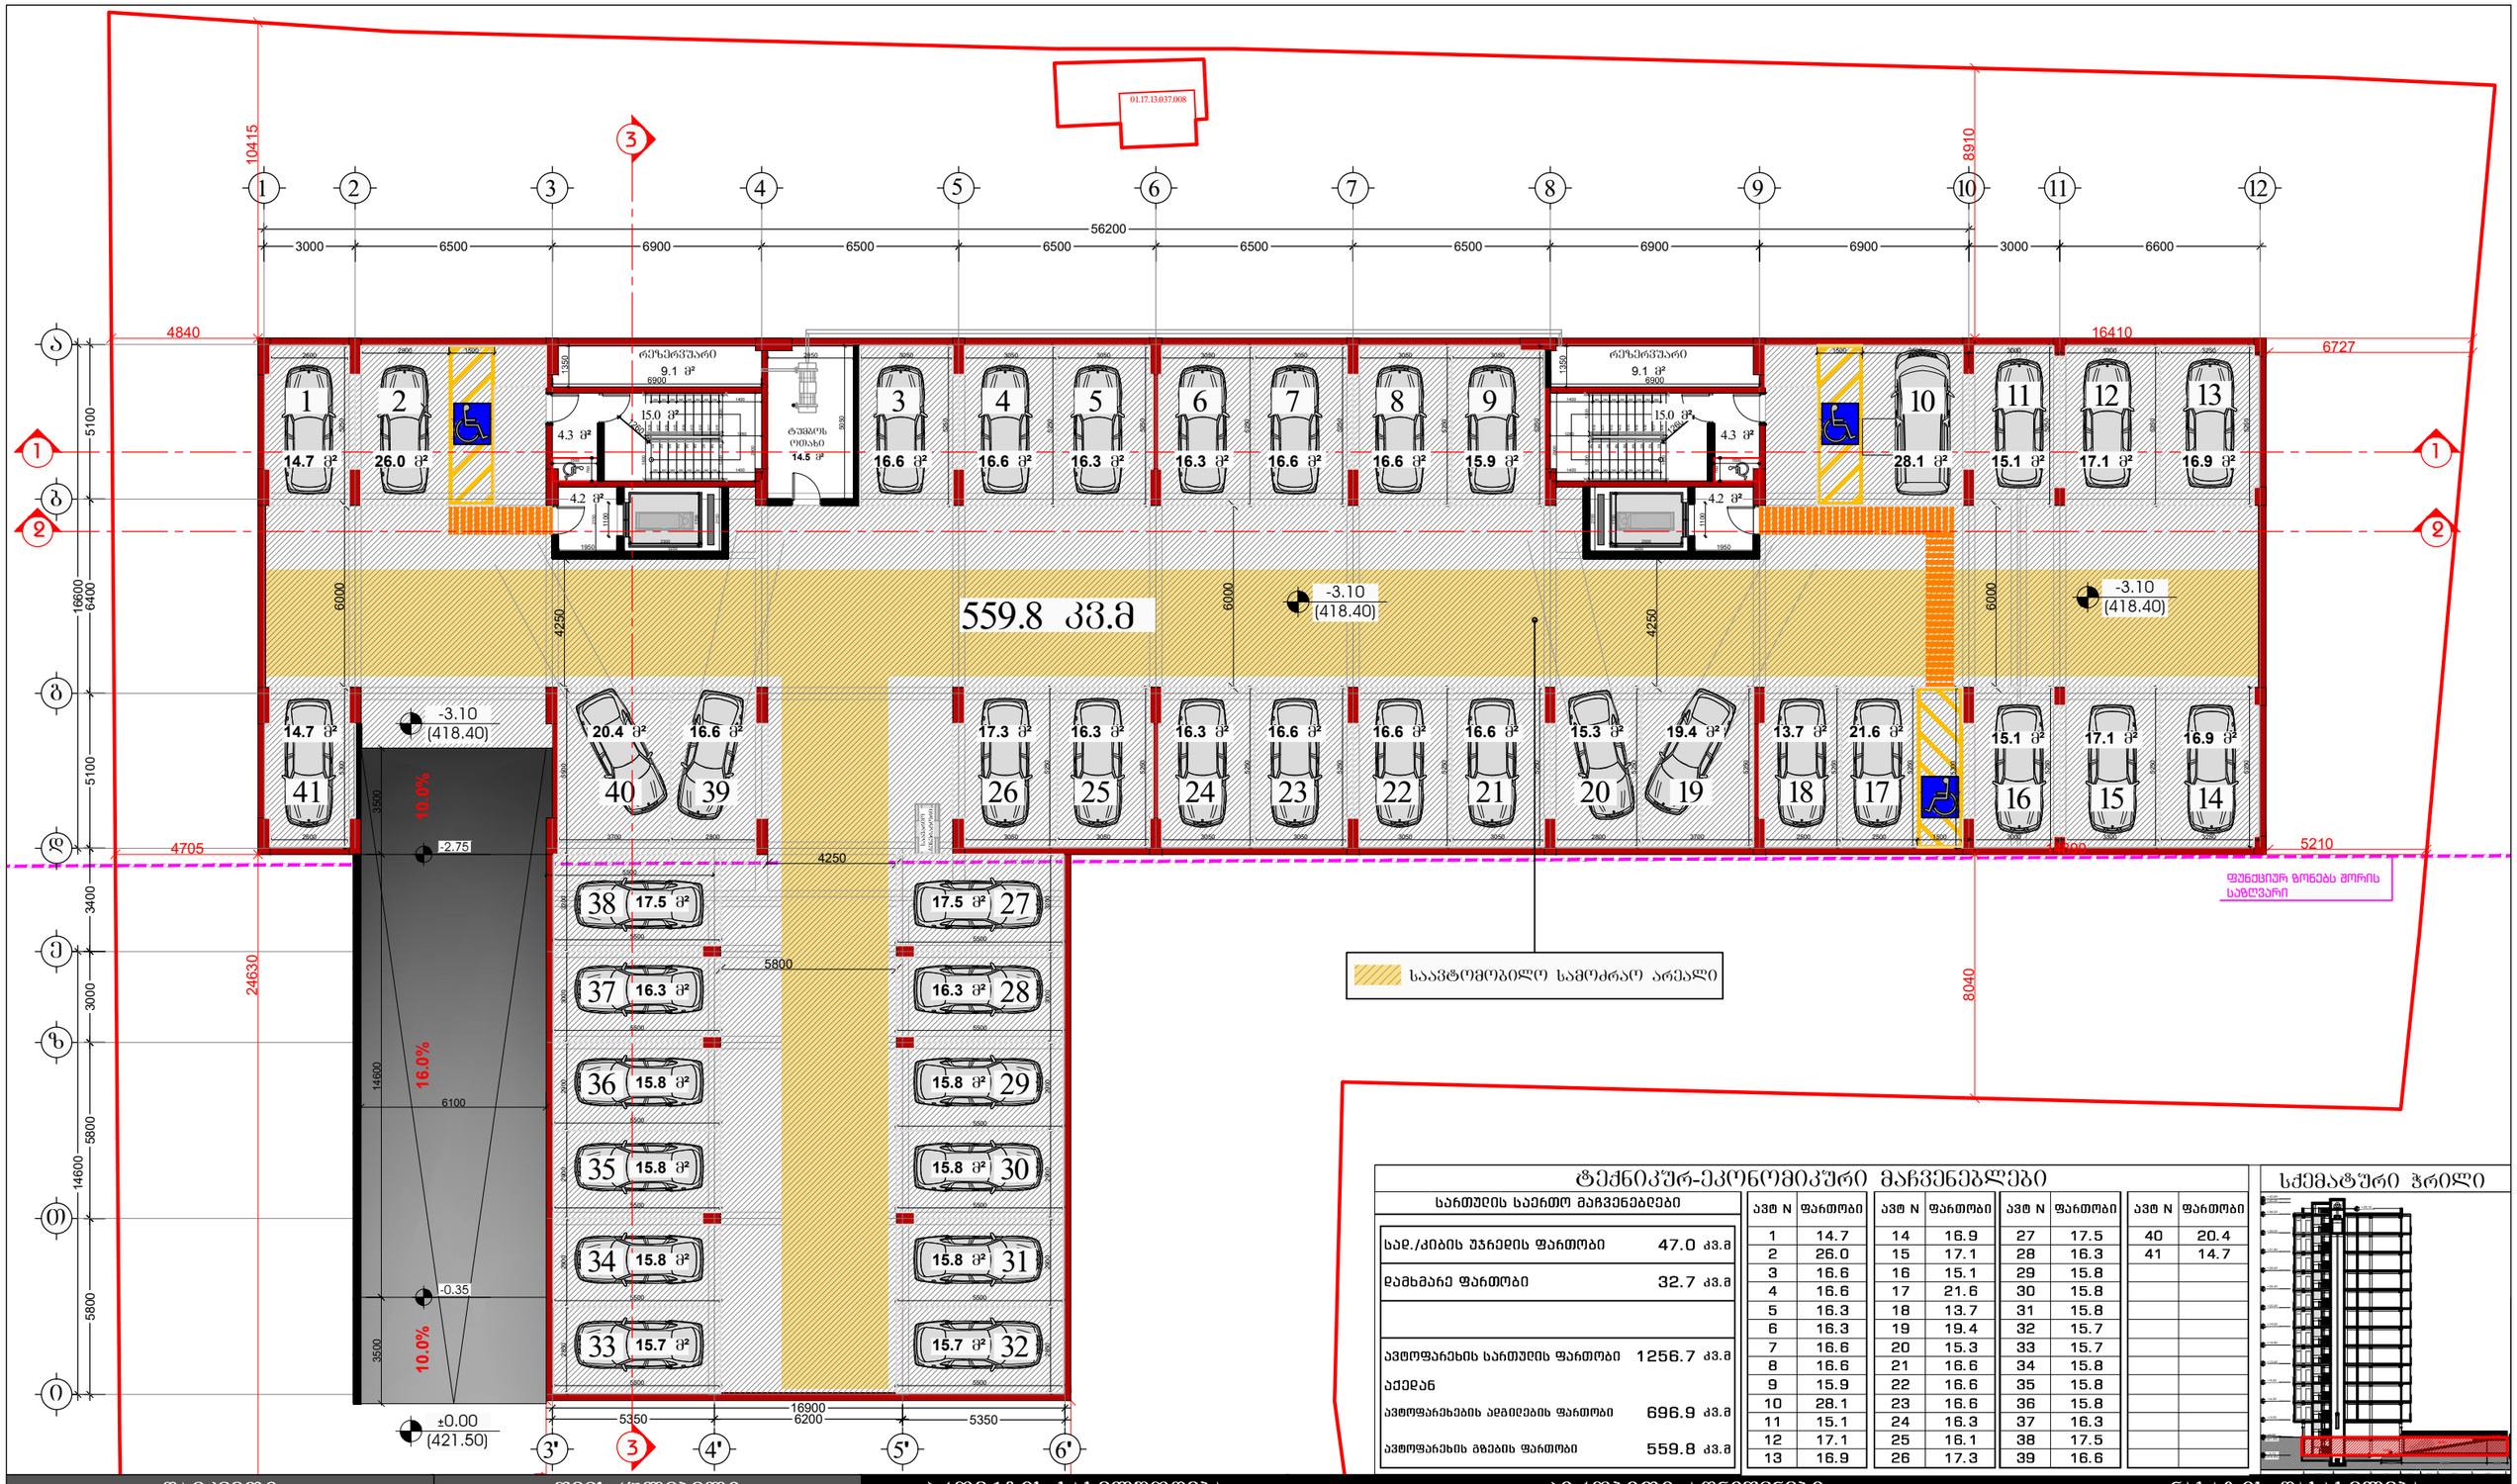

ტექნიკურ-ეკონომიკური მაჩვენებლები


საც./ქიბის უჯრედის ფართობი	47.0 კვ.მ
დამხმარე ფართობი	32.7 კვ.მ
აქედან	
ავტოფარეხების აღგილების ფართობი	696.9 კვ.მ
ავტოფარეხის გზების ფართობი	559.8 კვ.მ

ავტ N	ფართობი	ავტ N	ფართობი	ავტ N	ფართობი	ავტ N	ფართობი
1	14.7	14	16.9	27	17.5	40	20.4
2	26.0	15	17.1	28	16.3	41	14.7
3	16.6	16	15.1	29	15.8		
4	16.6	17	21.6	30	15.8		
5	16.3	18	13.7	31	15.8		
6	16.3	19	19.4	32	15.7		
7	16.6	20	15.3	33	15.7		
8	16.6	21	16.6	34	15.8		
9	15.9	22	16.6	35	15.8		
10	28.1	23	16.6	36	15.8		
11	15.1	24	16.3	37	16.3		
12	17.1	25	16.1	38	17.5		
13	16.9	26	17.3	39	16.6		

სქემატური ჭრილი

დამკვეთი

შპს "ტიბინი დეველოპმენტი"
ს/ნ 400229070

საქართველო, თბილისი , კეტრე ხვედელიძის ქუჩა, №8, სართული 2, საოფისე ფართი №8 ბლოკი "ა"
ტელ: 558 800 900
ელ. ფოსტა: tibinigroup@gmail.com

შემსრულებელი

შპს "ნუევო არქვიზუალი"
ს/ნ 400388200

საქართველო, თბილისი , გლდანის რაიონი, მუხიანის დასახლება, II მიკრო/ რაიონი, კორპუსი №3, ბინა №26
ტელ: 557 117 941
ელ. ფოსტა: nuevoarchvisual@gmail.com

პროექტის სახელწოდება

"მრავალბინიანი საცხოვრებელი სახლი"

მისამართი

ქ.თბილისი, ვაინდა ქეთევან დედოფლის გამზირი. №94 ს/კ 01.17.13.037.019

პირობითი აღნიშვნები

კონსტრუქციული ელემენტი	მოპირკეთება	გათბობა-კონდიციორების გან. აღგილი
შემპირებელი	ჭერზე შემკრები მილი	არსებული სერვიტუტი

ნახაზის დასახელება

-1 სართულის გეგმა
(ავტოფარეხი)

თანამდებობა	გვარი	ხელმოწერა
არქიტექტორი	ნ.დემეტრაშვილი	
არქიტექტორი	დ.კაკიაძე	
შემსრულებელი (სპეციალისტი)		
მასშტაბი	1:200	
ფორმატი	A-3	
თარიღი	2026 წ.	







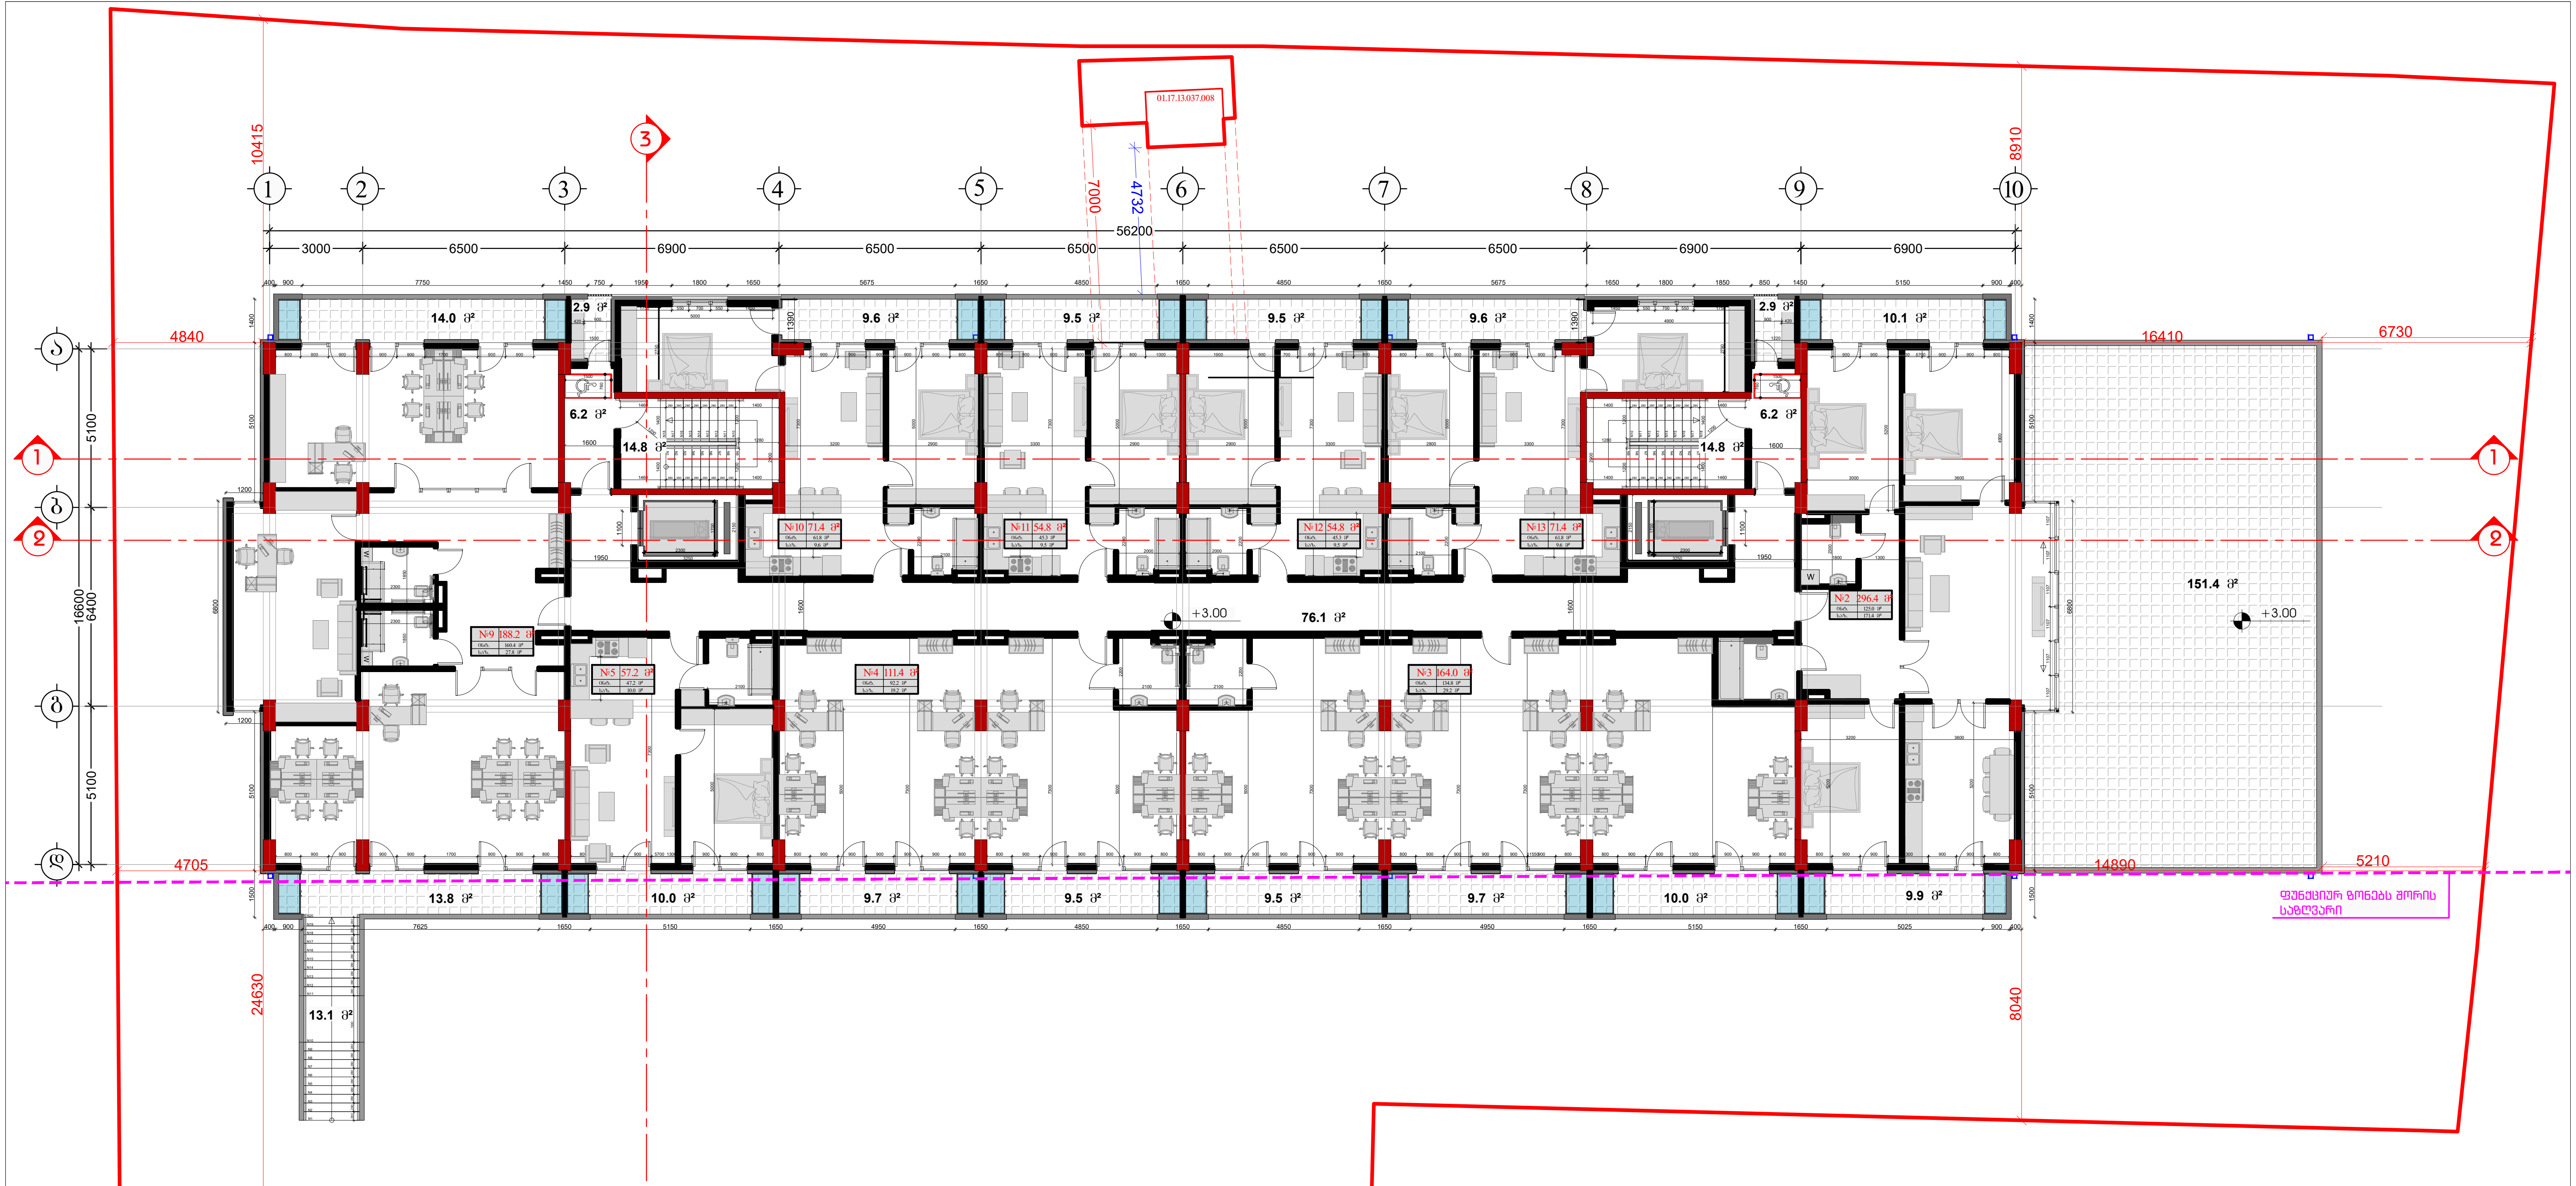

ტექნიკურ-ეკონომიკური მაჩვენებლები

სართულის საერთო მაჩვენებლები		
სად./კიბის უჯრედის ფართობი	131.2	კვ.მ
დამხმარე ფართობი	5.8	კვ.მ
საერთო ფართობი	1069.6	კვ.მ
აქედან		
საოფისე (ინტერიერი)	387.4	კვ.მ
საცხოვრებელი ფართობი	386.4	კვ.მ
საზაფხულო ფართობი	295.8	კვ.მ

ბინა N	საცხ. ფართობი	საზაფხულო ფართობი	საერთო ფართობი	ბინა N	საცხ. ფართობი	საზაფხულო ფართობი	საერთო ფართობი
2	125.0	171.4	296.4	9	160.4	27.8	188.2
3	134.8	29.2	164.0	10	61.8	9.6	71.4
4	92.2	19.2	111.4	11	45.3	9.5	54.8
5	47.2	10.0	57.2	12	45.3	9.5	54.8
				13	61.8	9.6	71.4

სქემატური ჭრილი

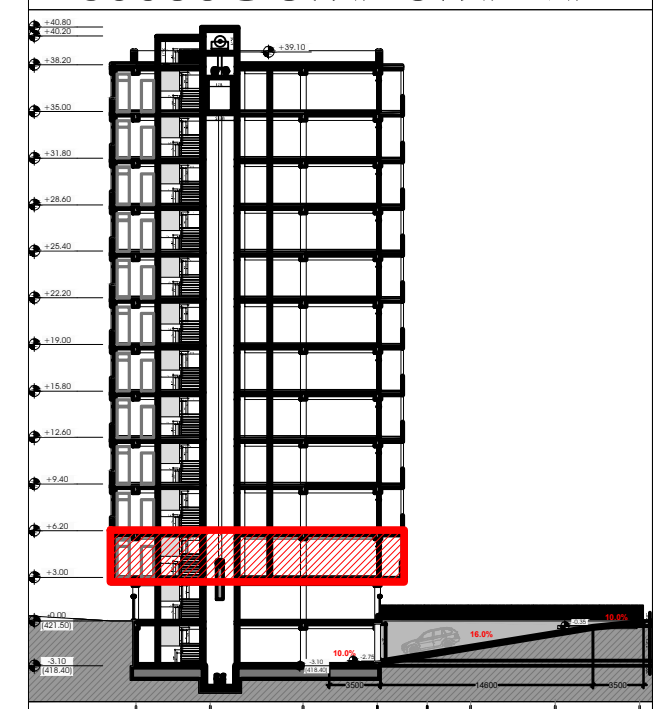

დამკვეთი

შპს "ტიბინი დეველოპმენტი"
ს/ნ 400229070

საქართველო, თბილისი , პეტრე ხვედელიძის ქუჩა, №8, სართული 2, საოფისე ფართი №8 ბლოკი "ა"
ტელ: 558 800 900
ელ. ფოსტა: tibinigroup@gmail.com

შემსრულებელი

შპს "ნუევო არქვიზუალი"
ს/ნ 400388200

საქართველო, თბილისი , გლდანის რაიონი, მუხიანის დასახლება, II მიკრო/ რაიონი, კორპუსი №3, ბინა №26
ტელ: 557 117 941
ელ. ფოსტა: nuevoarchvisual@gmail.com

პროექტის სახელწოდება

"მრავალბინიანი საცხოვრებელი სახლი"

მისამართი

ქ.თბილისი, წმინდა ქეთევან დედოფლის გამზირი. №94 ს/კ 01.17.13.037.019

პირობითი აღნიშვნები

კონსტრუქციული ელემენტი	მოპირკეთება	გათბობა-კონდიციონერების განთ. ადგილი
შემავსებელი	წყალშემკრები მილი	არსებული სერვიტუტი

ნახაზის დასახელება

2 სართულის გეგმა (საცხოვრებელი, საოფისე)

თანამდებობა	გვარი	ხელმოწერა
არქიტექტორი	ნ.დემეტრაშვილი	
არქიტექტორი	დ.კაკიძე	
შემსრულებელი (სპეციალისტი)		
მასშტაბი	1:200	
ფორმატი	A-3	
თარიღი	2026 წ.	

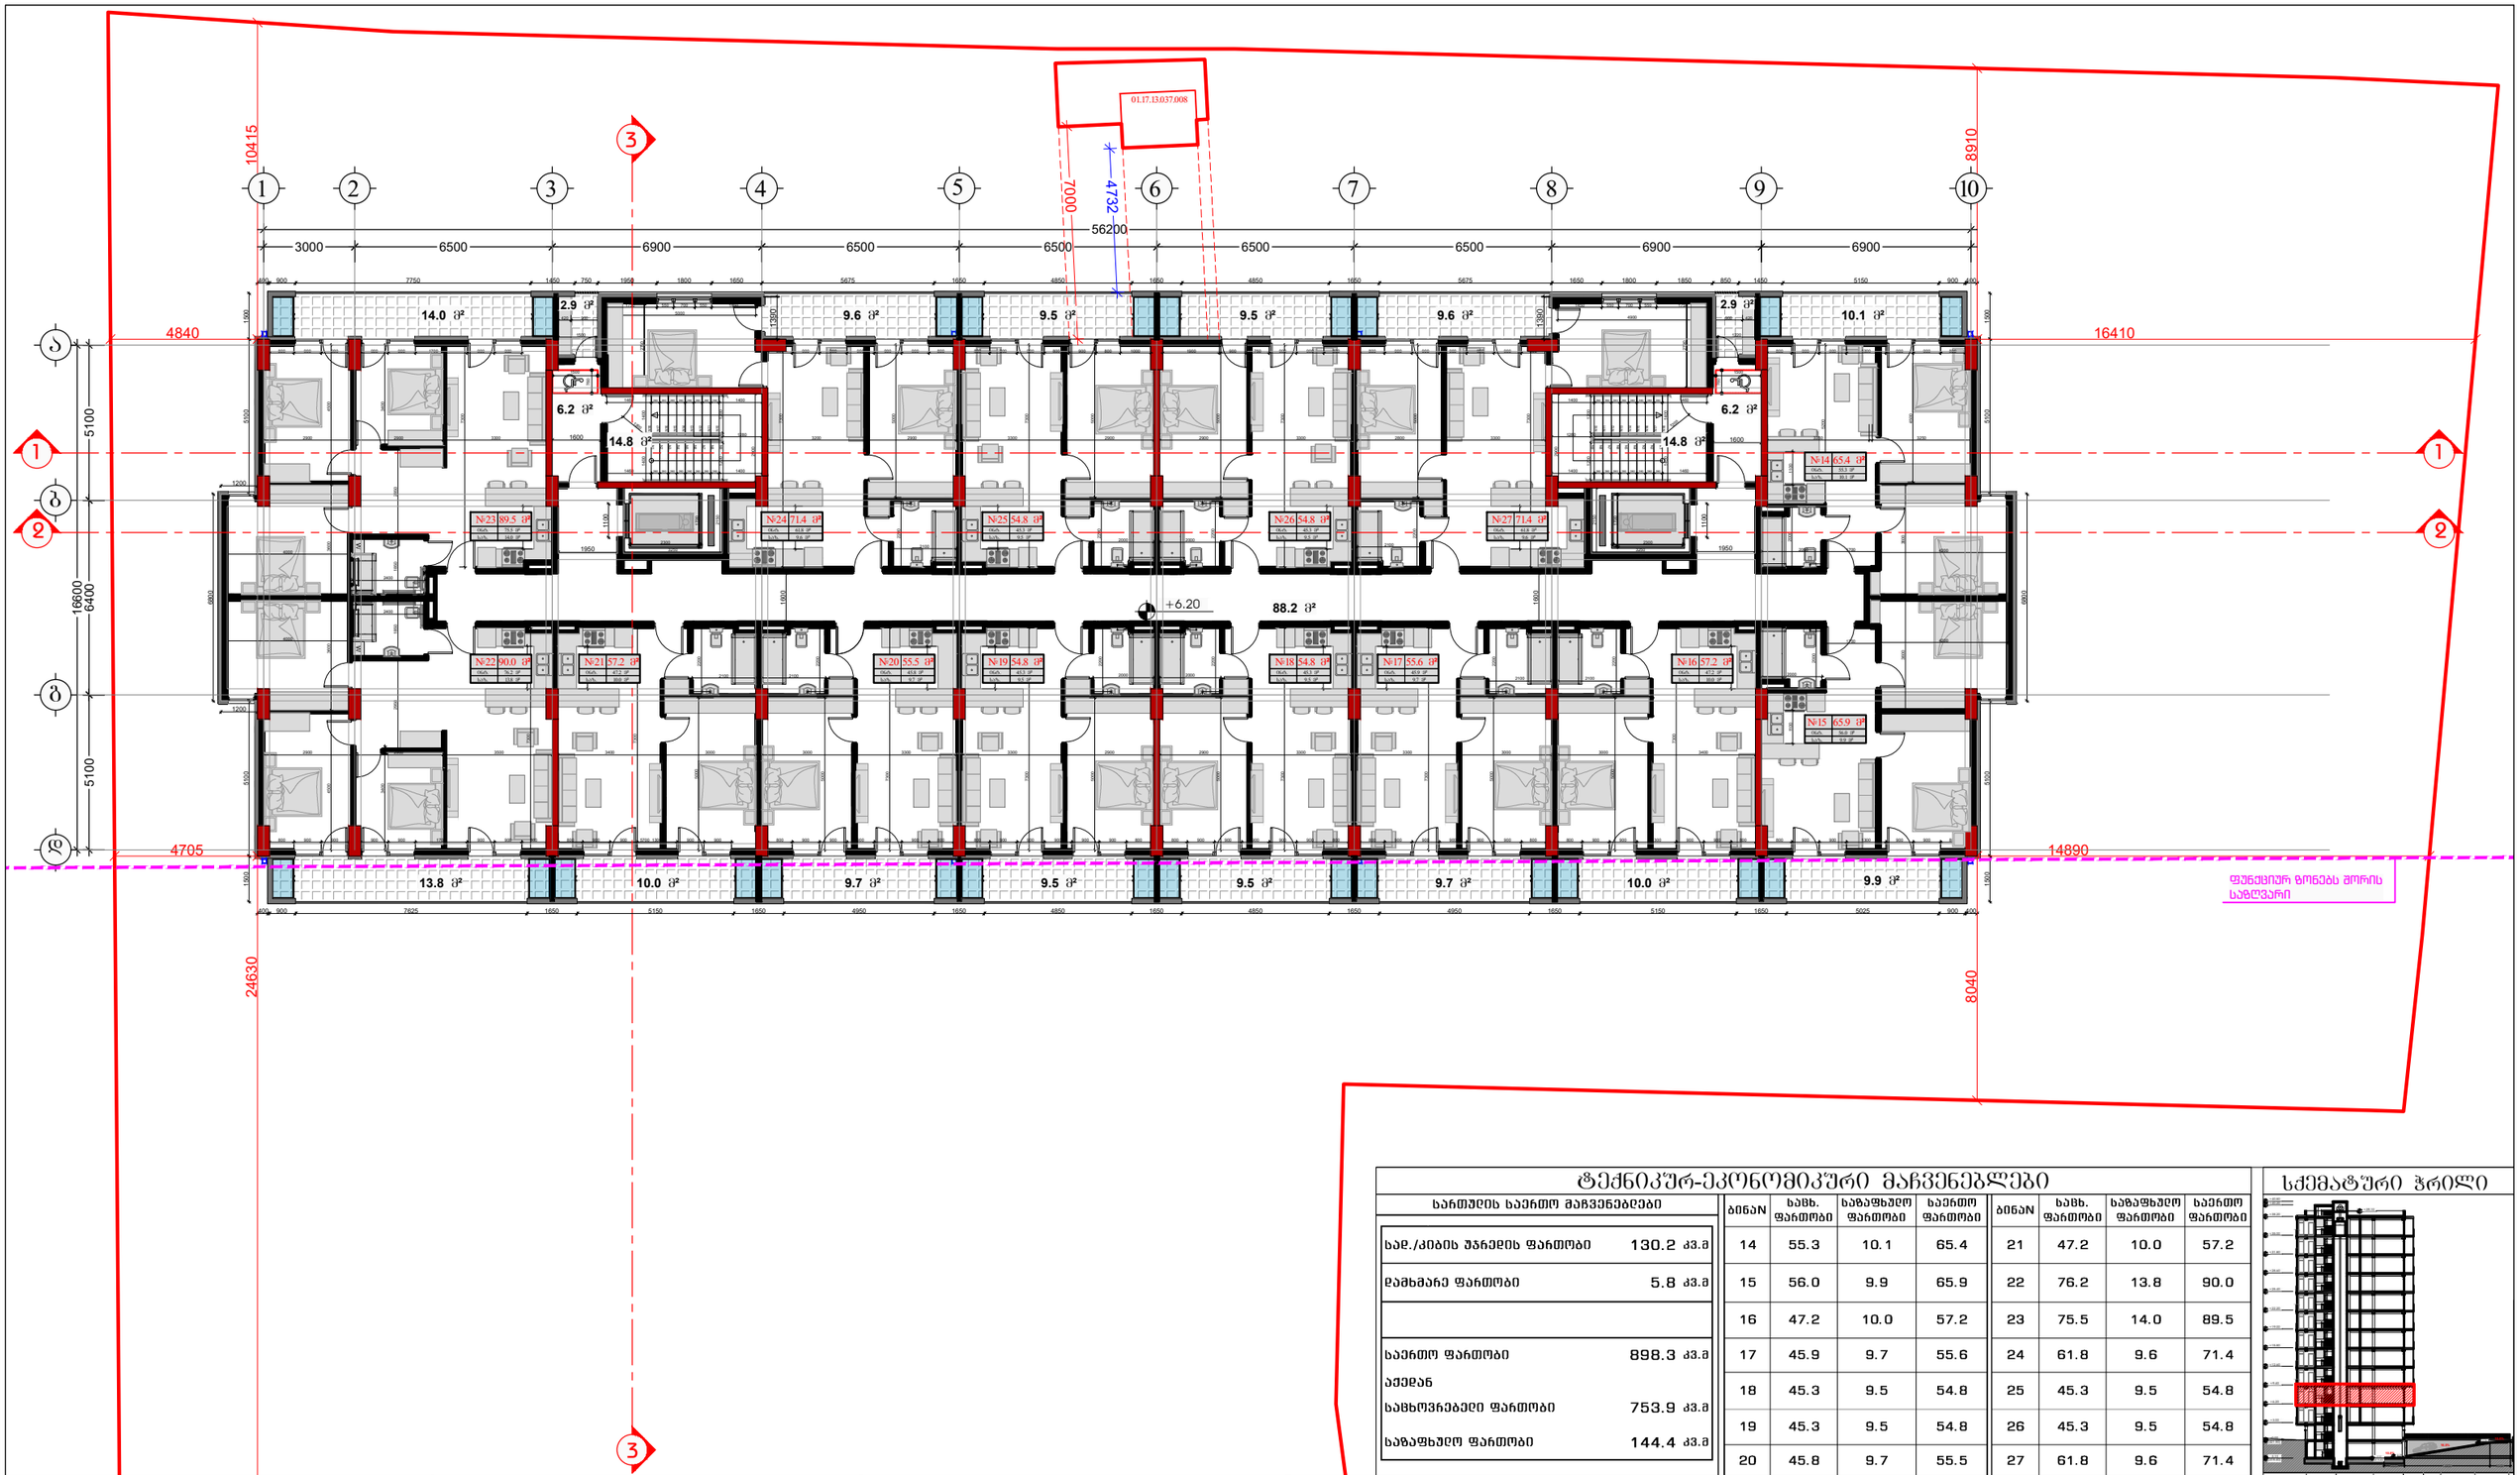

ტექნიკურ-ეკონომიკური მაჩვენებლები

სართულის საერთო მაჩვენებლები

საძ./ქიბის უჯრედის ფართობი	130.2 კვ.მ
დამხმარე ფართობი	5.8 კვ.მ
საერთო ფართობი	898.3 კვ.მ
აქედან	
საცხოვრებელი ფართობი	753.9 კვ.მ
საზაფხულო ფართობი	144.4 კვ.მ

ბინაN	საცხ. ფართობი	საზაფხულო ფართობი	საერთო ფართობი	ბინაN	საცხ. ფართობი	საზაფხულო ფართობი	საერთო ფართობი
14	55.3	10.1	65.4	21	47.2	10.0	57.2
15	56.0	9.9	65.9	22	76.2	13.8	90.0
16	47.2	10.0	57.2	23	75.5	14.0	89.5
17	45.9	9.7	55.6	24	61.8	9.6	71.4
18	45.3	9.5	54.8	25	45.3	9.5	54.8
19	45.3	9.5	54.8	26	45.3	9.5	54.8
20	45.8	9.7	55.5	27	61.8	9.6	71.4

სქემატური ჭრილი

პირობითი აღნიშვნები

- კონსტრუქციული ელემენტი
- მოპირკეთება
- გათბობა-კონდიცირების განთ. აღგილი
- შემპაუებელი
- ღია შემკრები ჰიდრო
- არსებული სერვიტუტი

დამკვეთი

შპს "ტიბინი დეველოპმენტი"
ს/ნ 400229070

TBN GROUP

საქართველო, თბილისი , პეტრე ხვედელიანის ქუჩა, №8, სართული 2, საოფისე ფართი №8 ბლოკი "ა"
ტელ: 558 800 900
ელ. ფოსტა: tibinigroup@gmail.com

შემსრულებელი

შპს "ნუევო არქვიზუალი"
ს/ნ 400388200

nuevo archvisual

საქართველო, თბილისი , გლდანის რაიონი, მუხიანის დასახლება, II მიკრო/ რაიონი, კორპუსი №3, ბინა №26
ტელ: 557 117 941
ელ. ფოსტა: nuevoarchvisual@gmail.com

პროექტის სახელწოდება

"მრავალბინიანი საცხოვრებელი სახლი"

მისამართი

ქ.თბილისი, ვაინდა ქეთევან დედოფლის გამზირი. №94 ს/კ 01.17.13.037.019

ნახაზის დასახელება

3 სართულის გეგმა (საცხოვრებელი)

თანამდებობა	გვარი	ხელმოწერა
არქიტექტორი	ნ.დემეტრაშვილი	
არქიტექტორი	დ.პაპიძე	
შემსრულებელი (სპეციალისტი)		

მასშტაბი	1: 200		
ფორმატი	A-3		
თარიღი	2026 წ.		



ტექნიკურ-ეკონომიკური მაჩვენებლები

სართულის საერთო მაჩვენებლები	
საძ./კიბის უჯრედის ფართობი	130.2 კვ.მ
დამხმარე ფართობი	5.8 კვ.მ
საერთო ფართობი	899.9 კვ.მ
აქედან	
საცხოვრებელი ფართობი	755.5 კვ.მ
საზაფხულო ფართობი	144.4 კვ.მ

ბინაN	საცხ. ფართობი	საზაფხულო ფართობი	საერთო ფართობი	ბინაN	საცხ. ფართობი	საზაფხულო ფართობი	საერთო ფართობი
28	55.4	10.1	65.5	35	47.2	10.0	57.2
29	56.1	9.9	66.0	36	76.5	13.8	90.3
30	47.2	10.0	57.2	37	75.7	14.0	89.7
31	46.0	9.7	55.7	38	61.9	9.6	71.5
32	45.4	9.5	54.9	39	45.4	9.5	54.9
33	45.4	9.5	54.9	40	45.4	9.5	54.9
34	46.0	9.7	55.7	41	61.9	9.6	71.5

სქემატური ჭრილი

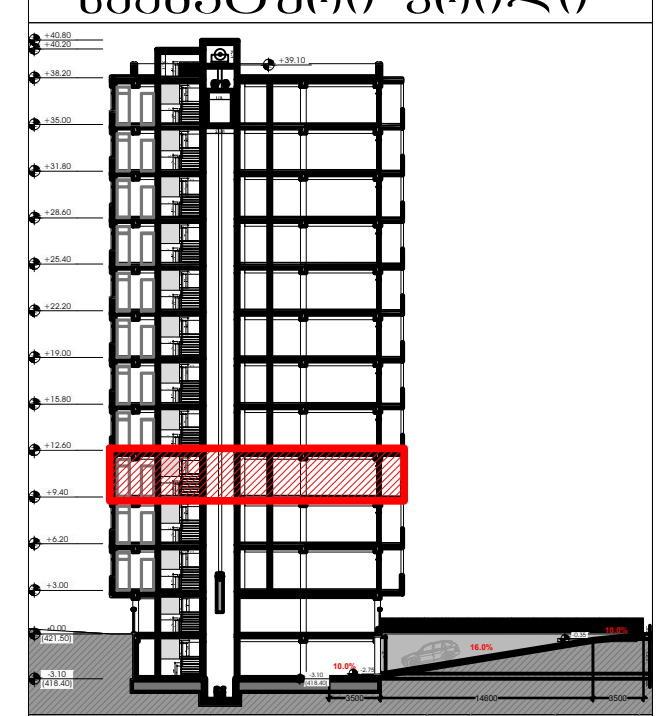

დამკვეთი

შპს "ტიბინი დეველოპმენტი"
ს/ნ 400229070

საქართველო, თბილისი , პეტრე ხვედელიძის ქუჩა, №8, სართული 2, საოფისე ფართი №8 ბლოკი "ა"
ტელ: 558 800 900
ელ. ფოსტა: tibinigroup@gmail.com

შემსრულებელი

შპს "ნუევო არქვიზუალი"
ს/ნ 400388200

საქართველო, თბილისი , გლდანის რაიონი, მუხიანის დასახლება, II მიკრო/ რაიონი, კორპუსი №3, ბინა №26
ტელ: 557 117 941
ელ. ფოსტა: nuevoarchvisual@gmail.com

პროექტის სახელწოდება

"მრავალბინიანი საცხოვრებელი სახლი"

მისამართი

ქ.თბილისი, წმინდა ქეთევან დედოფლის გამზირი. №94 ს/კ 01.17.13.037.019

პირობითი აღნიშვნები

კონსტრუქციული ელემენტი	მოპირკეთება	გათბობა-კონდიციონერების განთ. ადგილი
შემავსებელი	წყალშემკრები მილი	არსებული სერვიტუტი

ნახაზის დასახელება

4 სართულის გეგმა (საცხოვრებელი)

თანამდებობა	გვარი	ხელმოწერა
არქიტექტორი	ნ.დემეტრაშვილი	
არქიტექტორი	დ.პაპიძე	
შემსრულებელი (სპეციალისტი)		
მასშტაბი	1:200	
ფორმატი	A-3	
თარიღი	2026 წ.	

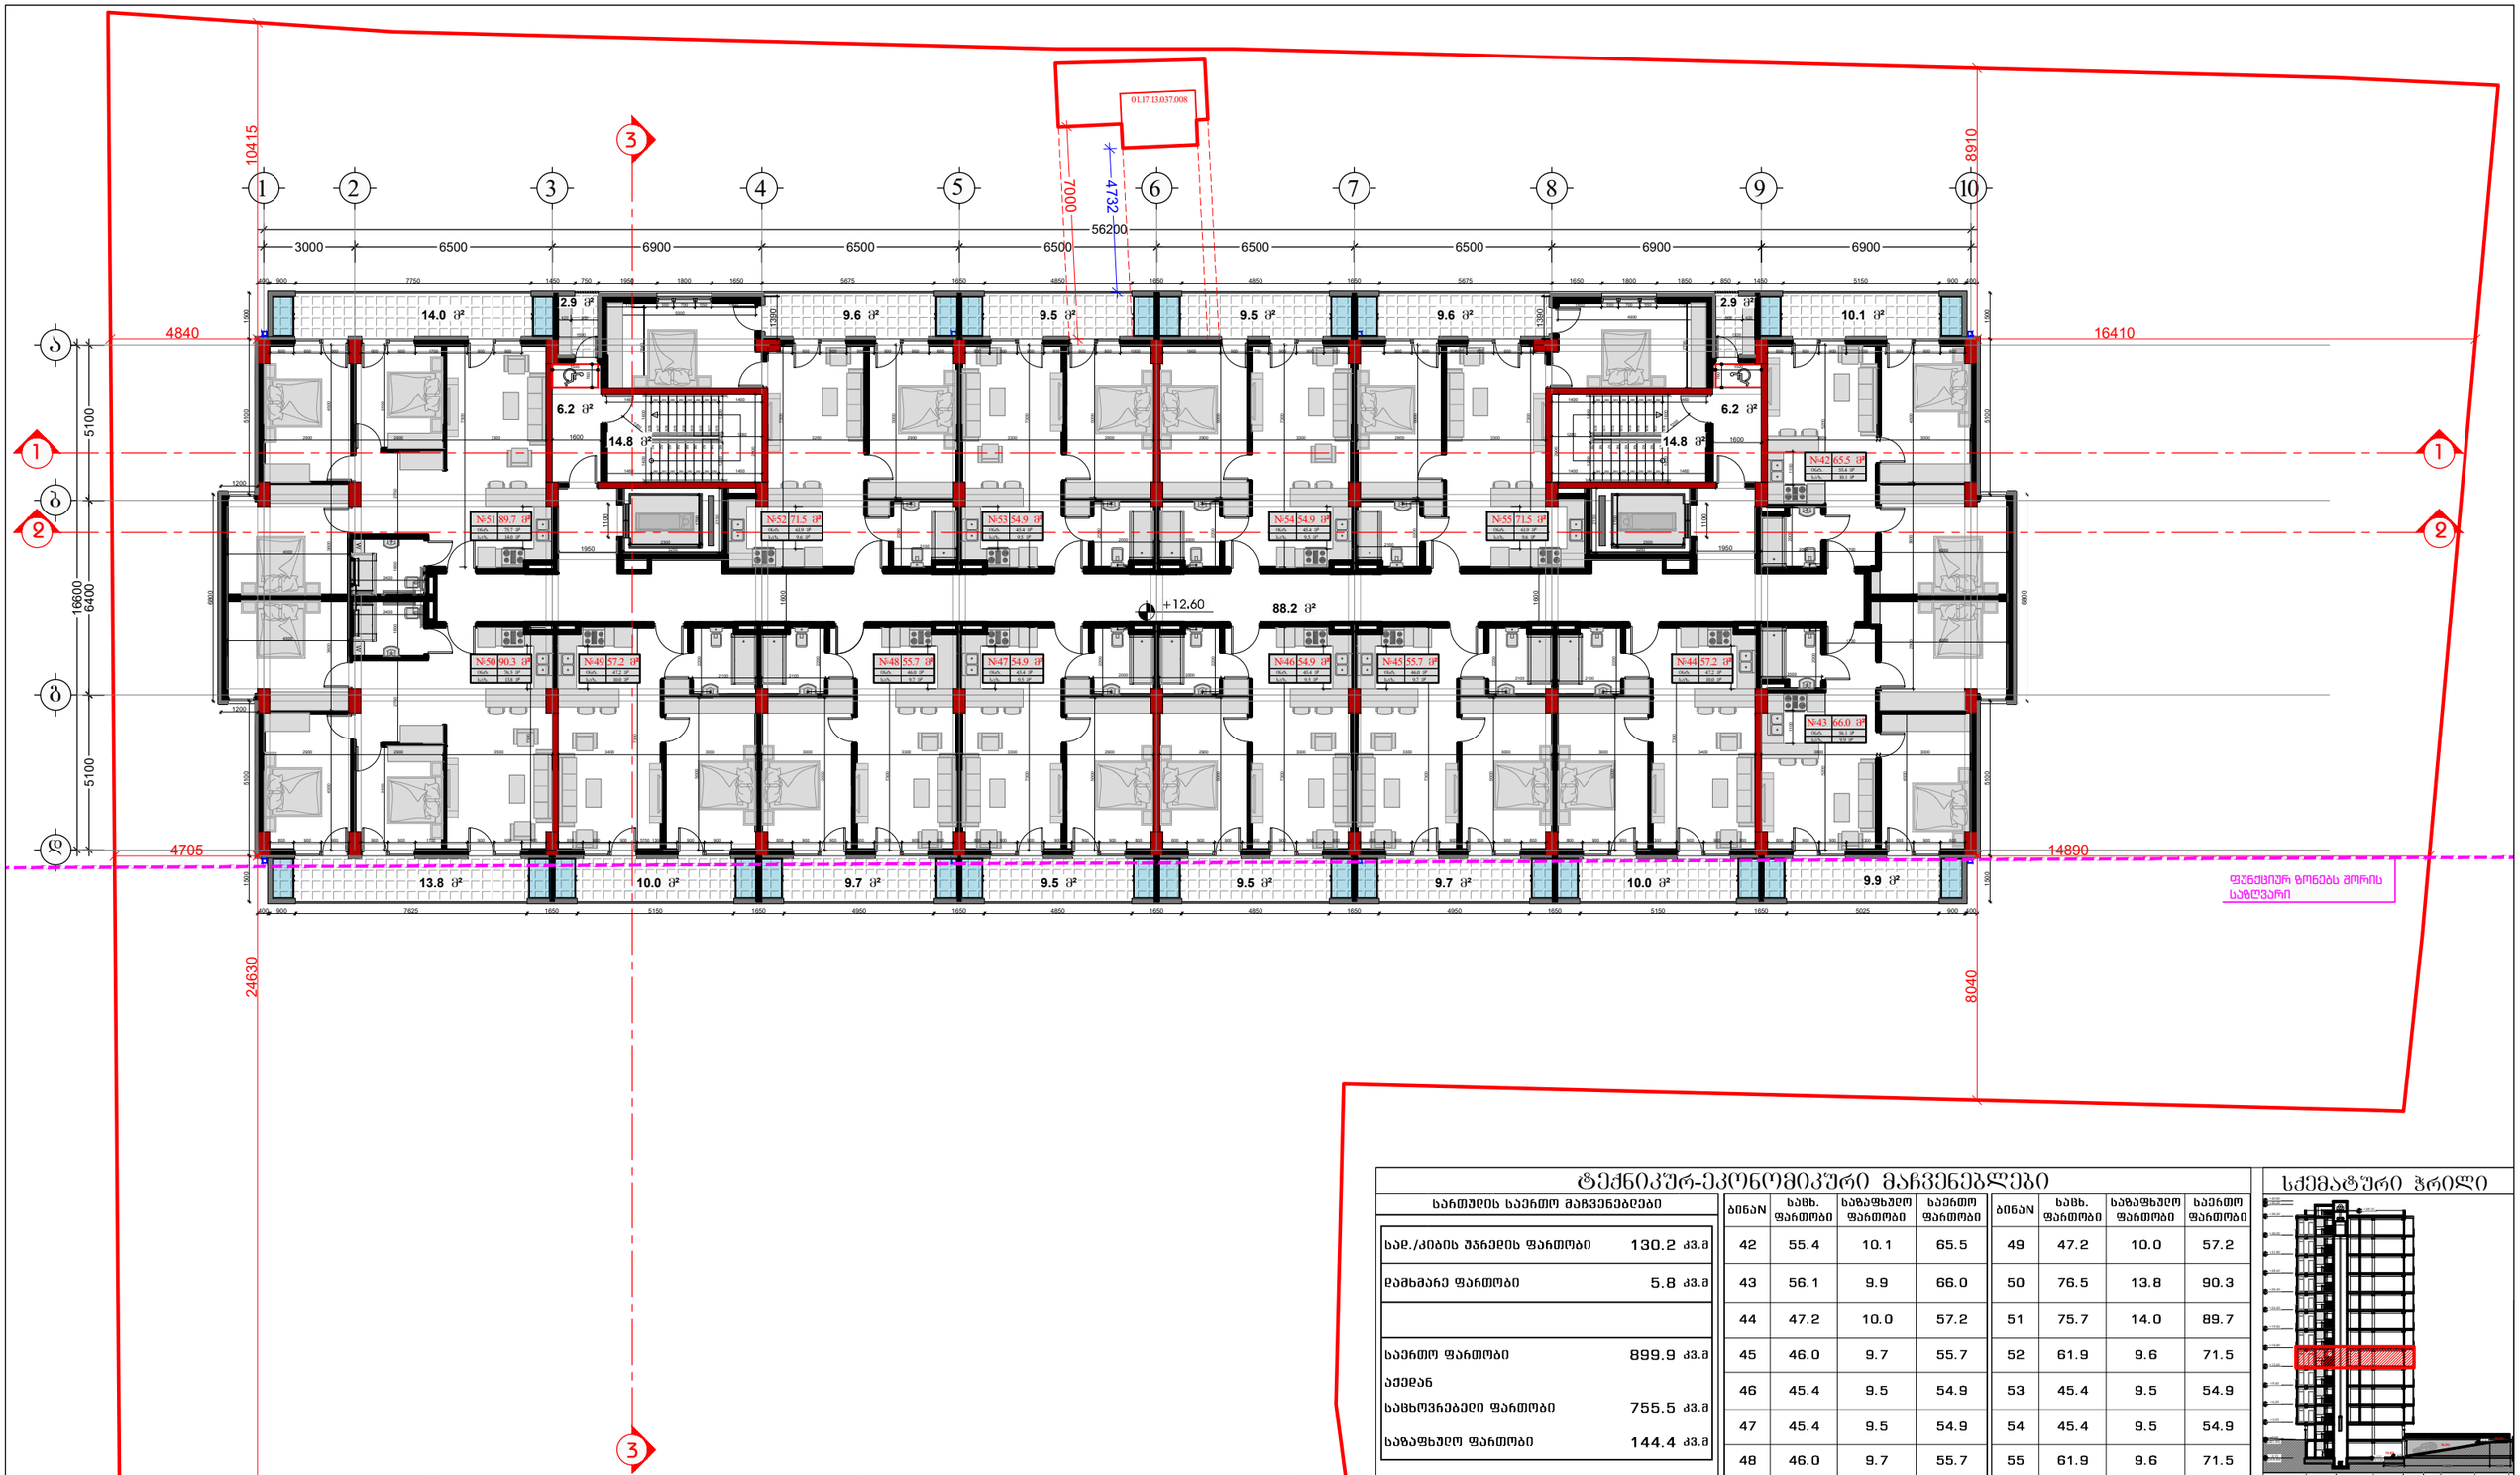

ტექნიკურ-ეკონომიკური მაჩვენებლები

საერთაღიის საერთო მაჩვენებლები	
საც./ბინების უსარელიის ფართობი	130.2 კვ.მ
დამხმარე ფართობი	5.8 კვ.მ
საერთო ფართობი	899.9 კვ.მ
აქედან	
საცხოვრებელი ფართობი	755.5 კვ.მ
საზაფხულო ფართობი	144.4 კვ.მ

ბინაN	საცხ. ფართობი	საზაფხულო ფართობი	საერთო ფართობი	ბინაN	საცხ. ფართობი	საზაფხულო ფართობი	საერთო ფართობი
42	55.4	10.1	65.5	49	47.2	10.0	57.2
43	56.1	9.9	66.0	50	76.5	13.8	90.3
44	47.2	10.0	57.2	51	75.7	14.0	89.7
45	46.0	9.7	55.7	52	61.9	9.6	71.5
46	45.4	9.5	54.9	53	45.4	9.5	54.9
47	45.4	9.5	54.9	54	45.4	9.5	54.9
48	46.0	9.7	55.7	55	61.9	9.6	71.5

სქემატური ჭრილი

პირობითი აღნიშვნები

- კონსტრუქციული ელემენტი
- მოპირკეთება
- გათბობა-კონდიცირების განთ. აღგილი
- შემპაბებელი
- ღიაკლემკრები ჰიდლი
- არსებული სერვიტუტი

დამკვეთი

შპს "ტიბინი დეველოპმენტი"
ს/ნ 400229070

TBN GROUP

საქართველო, თბილისი , პეტრე ხვედელიანის ქუჩა, №8, სართული 2, საოფისე ფართი №8 ბლოკი "ა"
ტელ: 558 800 900
ელ. ფოსტა: tibinigroup@gmail.com

შემსრულებელი

შპს "ნუევო არქვიზუალი"
ს/ნ 400388200

nuevo archvisual

საქართველო, თბილისი , გლდანის რაიონი, მუხიანის დასახლება, II მიკრო/ რაიონი, კორპუსი №3, ბინა №26
ტელ: 557 117 941
ელ. ფოსტა: nuevoarchvisual@gmail.com

პროექტის სახელწოდება

"მრავალბინიანი საცხოვრებელი სახლი"

მისამართი

ქ.თბილისი, ვაინდა ქეთევან დედოფლის გამზირი. №94 ს/კ 01.17.13.037.019

ნახაზის დასახელება

5 სართულის გეგმა (საცხოვრებელი)

თანამდებობა	გვარი	ხელმოწერა
არქიტექტორი	ნ.დემეტრაშვილი	
არქიტექტორი	დ.პაპიძე	
შემსრულებელი (სპეციალისტი)		

მასშტაბი	1: 200		
ფორმატი	A-3		
თარიღი	2026 წ.		

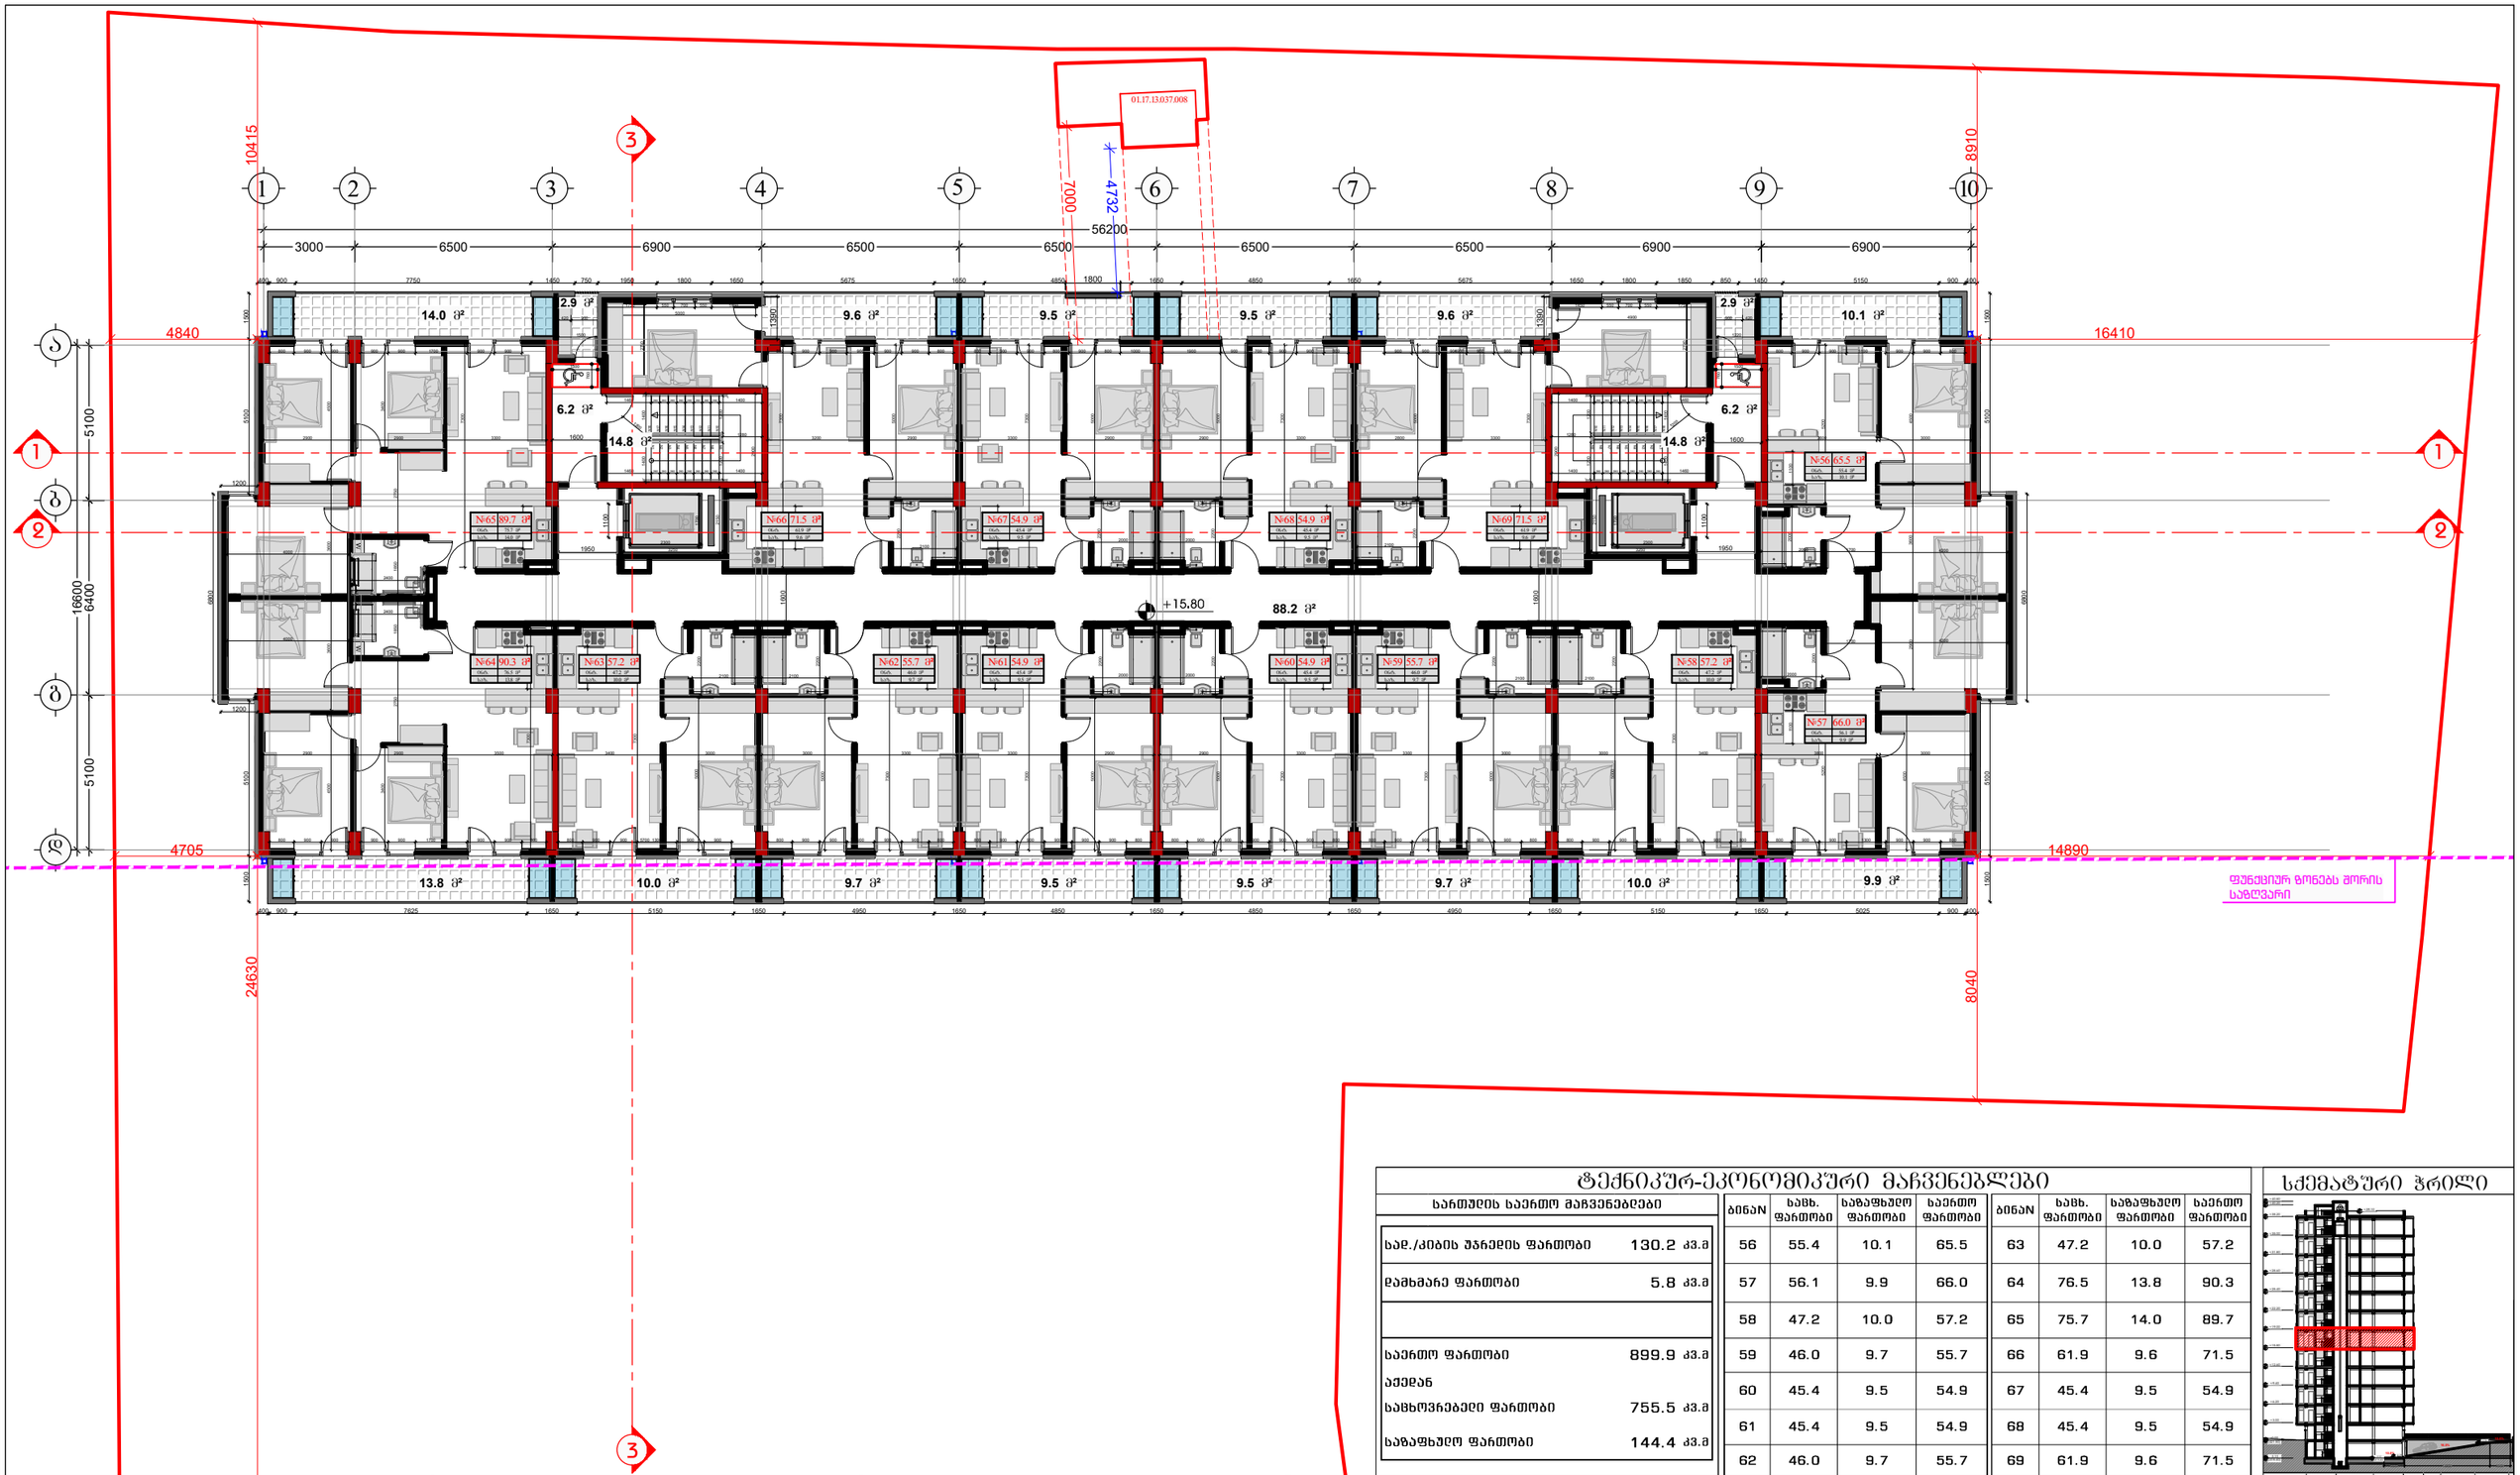

ტექნიკურ-ეკონომიკური მაჩვენებლები

საერთაღიის საერთო მაჩვენებლები

საძ./ქიბის უპრეკიის ფართობი	130.2 კვ.მ
დამხმარე ფართობი	5.8 კვ.მ
საერთო ფართობი	899.9 კვ.მ
აქედან	
საცხოვრებელი ფართობი	755.5 კვ.მ
საზაფხულო ფართობი	144.4 კვ.მ

ბინაN	საცხ. ფართობი	საზაფხულო ფართობი	საერთო ფართობი
56	55.4	10.1	65.5
57	56.1	9.9	66.0
58	47.2	10.0	57.2
59	46.0	9.7	55.7
60	45.4	9.5	54.9
61	45.4	9.5	54.9
62	46.0	9.7	55.7

ბინაN	საცხ. ფართობი	საზაფხულო ფართობი	საერთო ფართობი
63	47.2	10.0	57.2
64	76.5	13.8	90.3
65	75.7	14.0	89.7
66	61.9	9.6	71.5
67	45.4	9.5	54.9
68	45.4	9.5	54.9
69	61.9	9.6	71.5

სქემატური ჭრილი

კონსტრუქციული ელემენტი	მოპირკეთება
შენობაშენებელი	ღია შენობაშენებელი მიწილი
გათბობა-კონდიცირების განთ. ადგილი	
არსებული სერვიტუტი	

დამკვეთი

შპს "ტიბინი დეველოპმენტი"
ს/ნ 400229070

TBN GROUP

საქართველო, თბილისი , პეტრე ხვედელიანის ქუჩა, №8, სართული 2, საოფისე ფართი №8 ბლოკი "ა"
ტელ: 558 800 900
ელ. ფოსტა: tibinigroup@gmail.com

შემსრულებელი

შპს "ნუევო არქვიზუალი"
ს/ნ 400388200

nuevo archvisual

საქართველო, თბილისი , გლდანის რაიონი, მუხიანის დასახლება, II მიკრო/ რაიონი, კორპუსი №3, ბინა №26
ტელ: 557 117 941
ელ. ფოსტა: nuevoarchvisual@gmail.com

პროექტის სახელწოდება

"მრავალბინიანი საცხოვრებელი სახლი"

მისამართი

ქ.თბილისი, ვაინდა ქეთევან დედოფლის ბამზირი. №94 ს/კ 01.17.13.037.019

ნახაზის დასახელება

6 სართულის გეგმა
(საცხოვრებელი)

თანამდებობა	გვარი	ხელმოწერა
არქიტექტორი	ნ.დემეტრაშვილი	
არქიტექტორი	დ.პაპიძე	
შემსრულებელი (სპეციალისტი)		
მასშტაბი	1: 200	
ფორმატი	A-3	
თარიღი	2026 წ.	

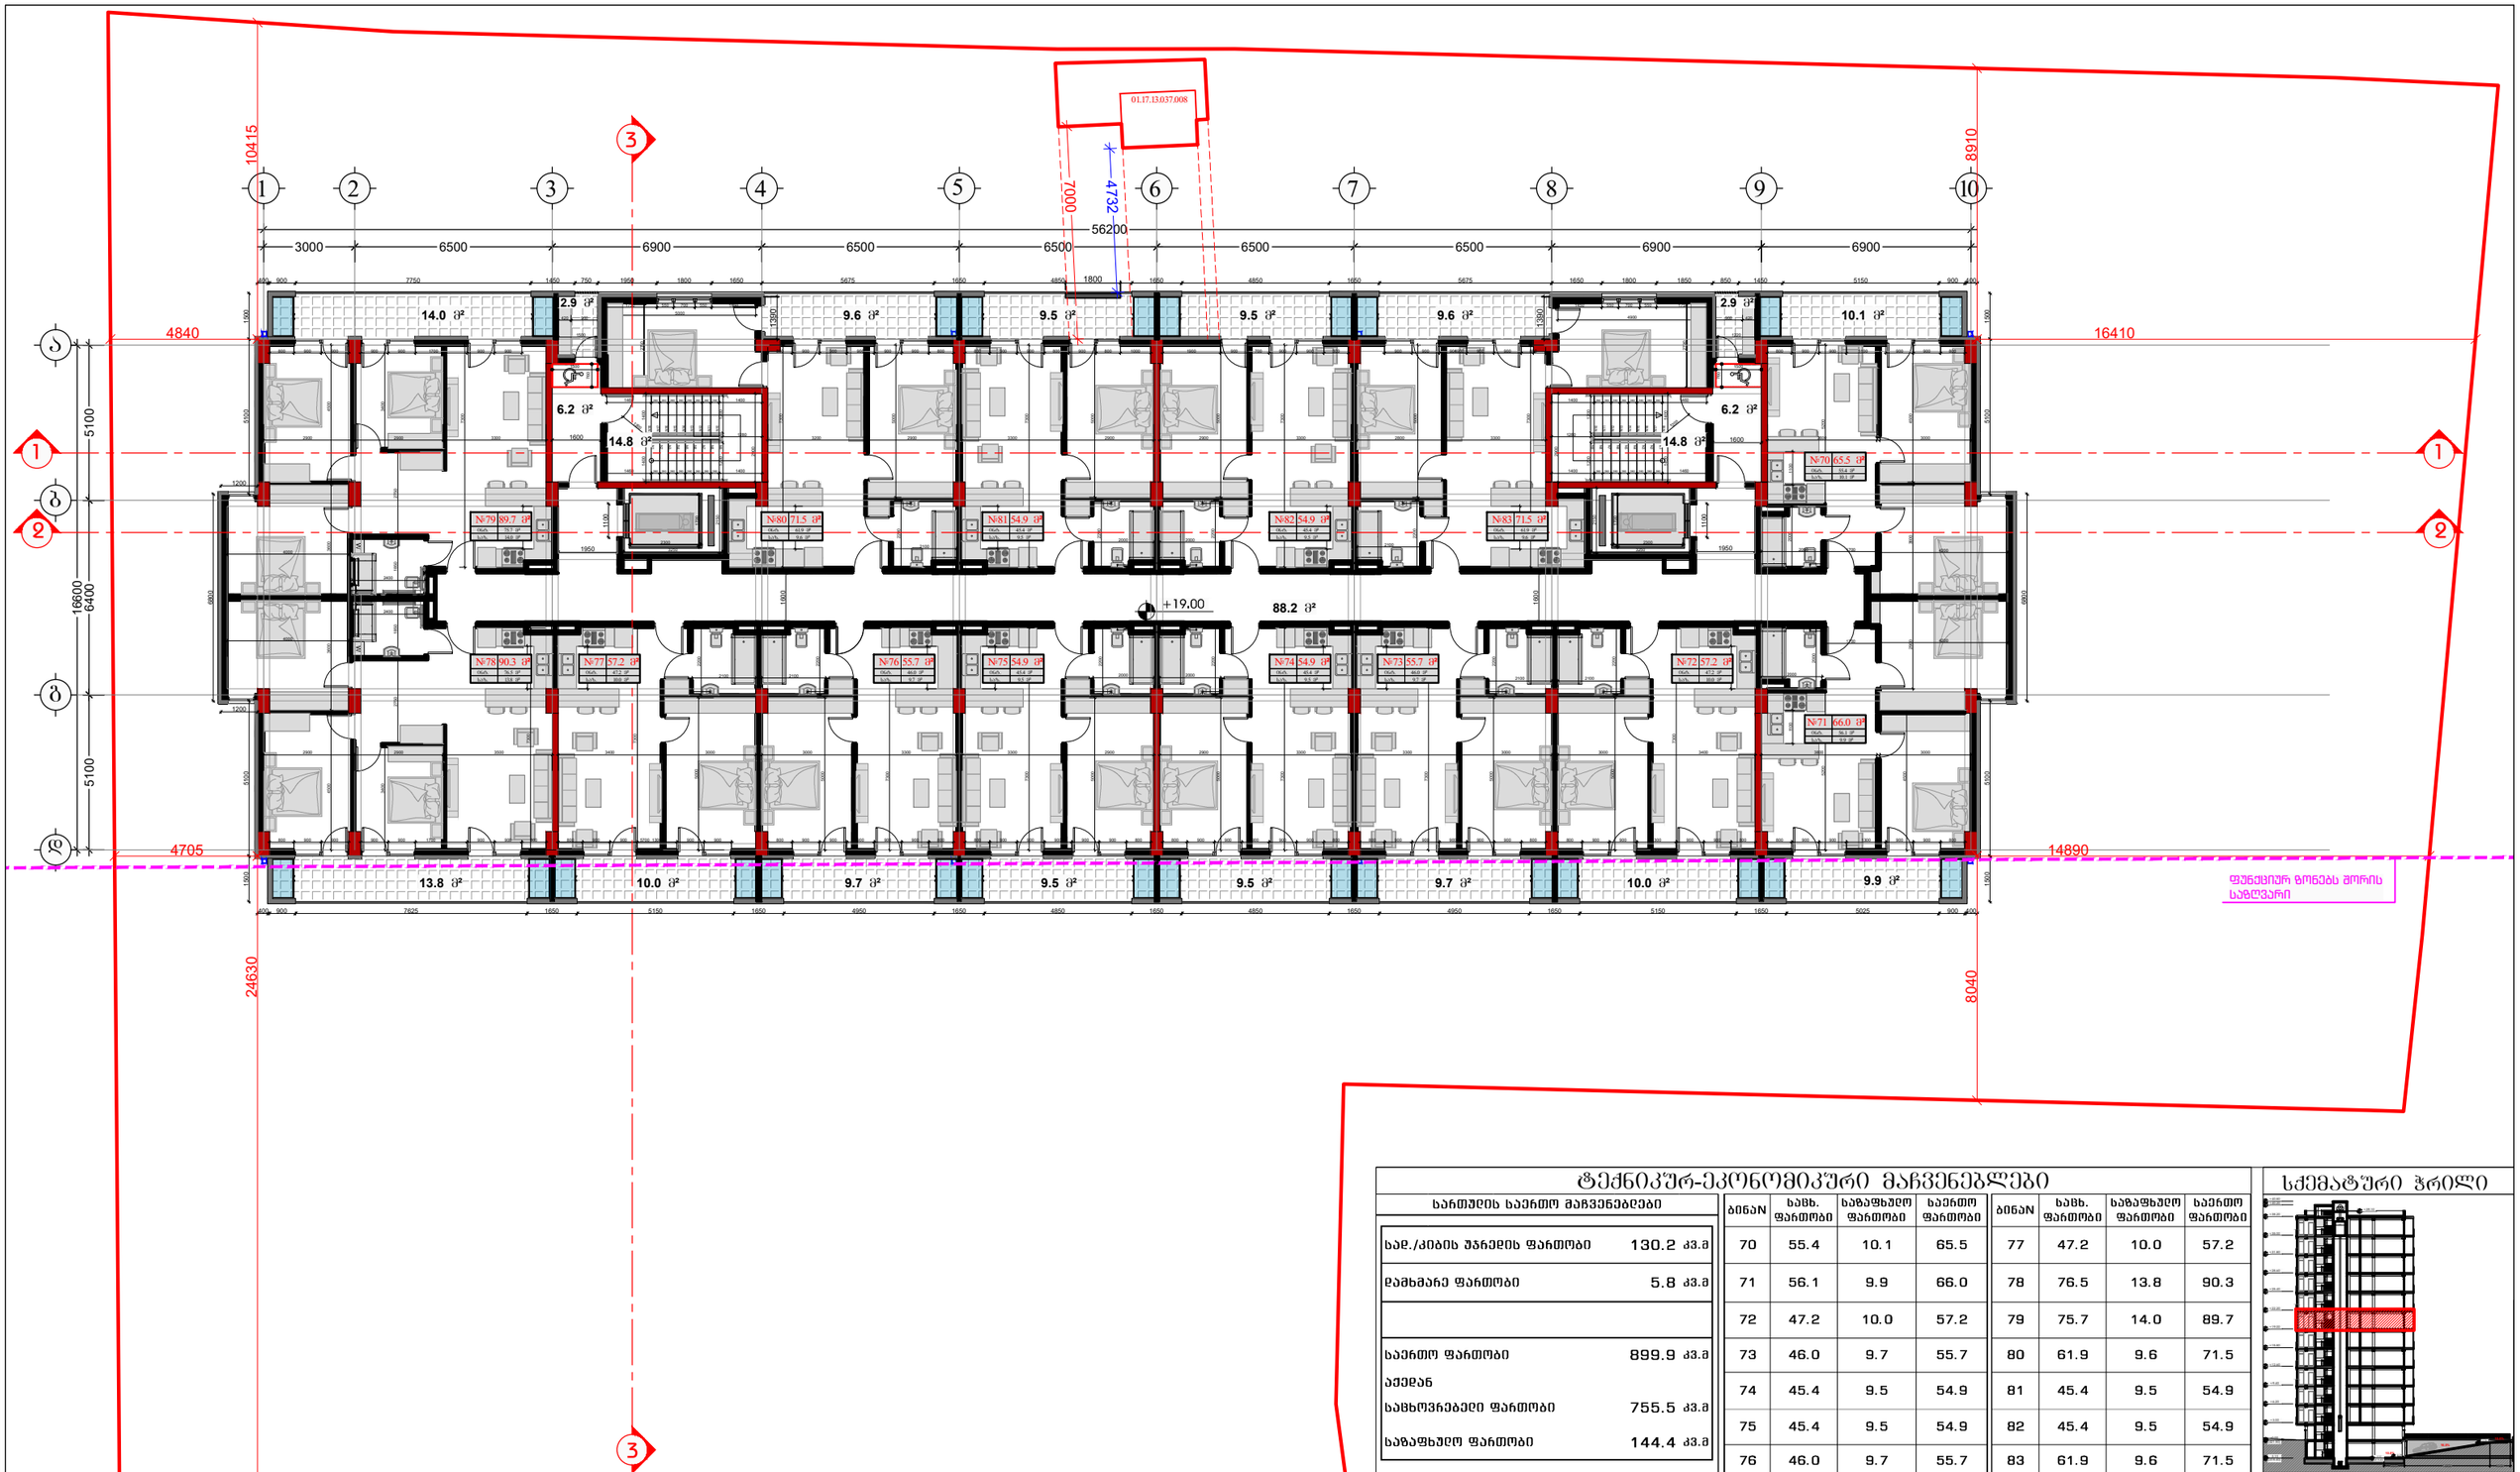

ტექნიკურ-ეკონომიკური მაჩვენებლები

საერთაღიის საერთო მაჩვენებლები	
საც./ქიბის უარყოფის ფართობი	130.2 კვ.მ
დამხმარე ფართობი	5.8 კვ.მ
საერთო ფართობი	899.9 კვ.მ
აქედან	
საცხოვრებელი ფართობი	755.5 კვ.მ
საზაფხულო ფართობი	144.4 კვ.მ

ბინაN	საცხ. ფართობი	საზაფხულო ფართობი	საერთო ფართობი
70	55.4	10.1	65.5
71	56.1	9.9	66.0
72	47.2	10.0	57.2
73	46.0	9.7	55.7
74	45.4	9.5	54.9
75	45.4	9.5	54.9
76	46.0	9.7	55.7
77	47.2	10.0	57.2
78	76.5	13.8	90.3
79	75.7	14.0	89.7
80	61.9	9.6	71.5
81	45.4	9.5	54.9
82	45.4	9.5	54.9
83	61.9	9.6	71.5

სქემატური ჭრილი

დამკვეთი

შპს "ტიბინი დეველოპმენტი"
ს/ნ 400229070

TBN GROUP

საქართველო, თბილისი , კეტრე ხველედიანის ქუჩა, №8, სართული 2, საოფისე ფართი №8 ბლოკი "ა"
ტელ: 558 800 900
ელ. ფოსტა: tibinigroup@gmail.com

შემსრულებელი

შპს "ნუევო არქვიზუალი"
ს/ნ 400388200

nuevo archvisual

საქართველო, თბილისი , გლდანის რაიონი, მუხიანის დასახლება, II მიკრო/ რაიონი, კორპუსი №3, ბინა №26
ტელ: 557 117 941
ელ. ფოსტა: nuevoarchvisual@gmail.com

პროექტის სახელწოდება

"მრავალბინიანი საცხოვრებელი სახლი"

მისამართი

ქ.თბილისი, ვაკის რაიონი, ქეთევან დედოფლის ბულვარი №94 ს/კ 01.17.13.037.019

პირობითი აღნიშვნები

კონსტრუქციული ელემენტი	მოპირკეთება	გათბობა-კონდიციორების განთ. ადგილი
შენობა-ნაგებობა	ნაკლებად მკვრივი ჭიდი	არსებული სერვიტუტი

ნახაზის დასახელება

7 სართულის გეგმა
(საცხოვრებელი)

თანამდებობა	გვარი	ხელმოწერა
არქიტექტორი	ნ.დემეტრაშვილი	
არქიტექტორი	დ.პაპიძე	
შემსრულებელი (სპეციალისტი)		
მასშტაბი	1: 200	
ფორმატი	A-3	
თარიღი	2026 წ.	

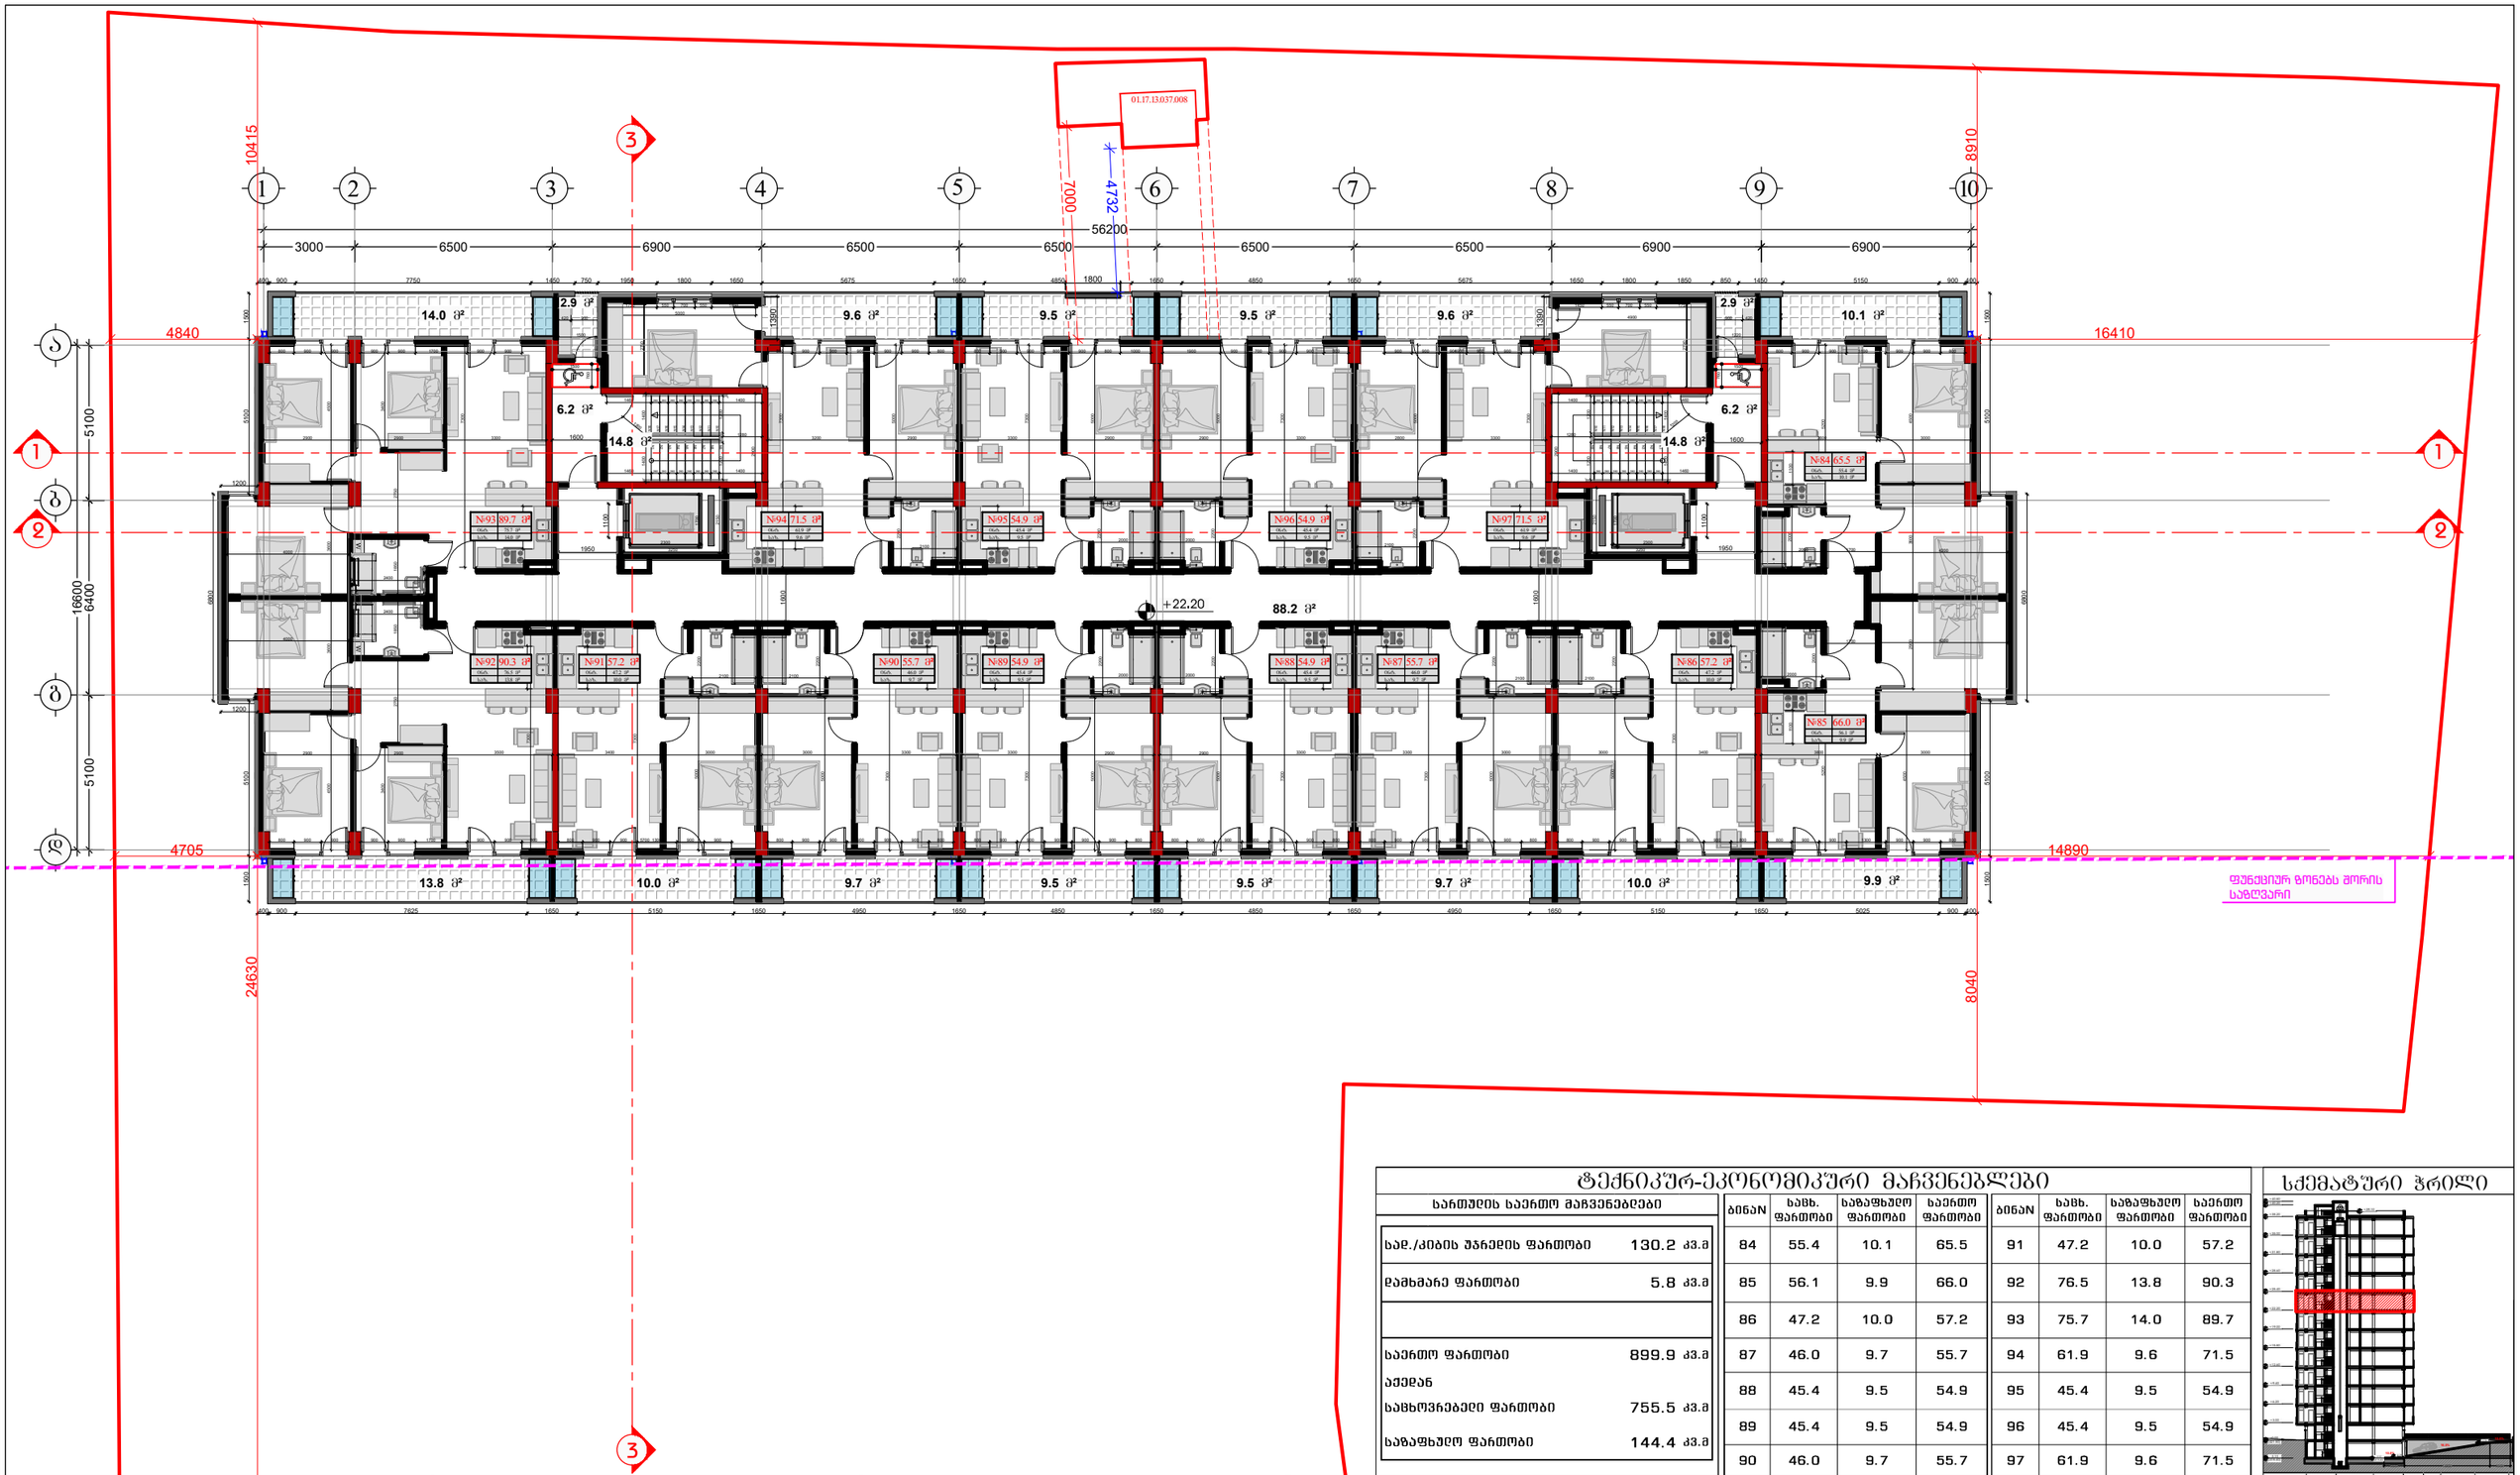

ტექნიკურ-ეკონომიკური მაჩვენებლები

საერთაღრიცხვო საერთო მაჩვენებლები

საძ./ქიბის უპრეპიის ფართობი	130.2 კვ.მ
დამხმარე ფართობი	5.8 კვ.მ
საერთო ფართობი	899.9 კვ.მ
აქედან	
საცხოვრებელი ფართობი	755.5 კვ.მ
საზაფხულო ფართობი	144.4 კვ.მ

ბინაN	საცხ. ფართობი	საზაფხულო ფართობი	საერთო ფართობი	ბინაN	საცხ. ფართობი	საზაფხულო ფართობი	საერთო ფართობი
84	55.4	10.1	65.5	91	47.2	10.0	57.2
85	56.1	9.9	66.0	92	76.5	13.8	90.3
86	47.2	10.0	57.2	93	75.7	14.0	89.7
87	46.0	9.7	55.7	94	61.9	9.6	71.5
88	45.4	9.5	54.9	95	45.4	9.5	54.9
89	45.4	9.5	54.9	96	45.4	9.5	54.9
90	46.0	9.7	55.7	97	61.9	9.6	71.5

სქემატური ჭრილი

დამკვეთი

შპს "ტიბინი დეველოპმენტი"
ს/ნ 400229070

TBN GROUP

საქართველო, თბილისი , კეტრე ხველედიანის ქუჩა, №8, სართული 2, საოფისე ფართი №8 ბლოკი "ა"
ტელ: 558 800 900
ელ. ფოსტა: tibinigroup@gmail.com

შემსრულებელი

შპს "ნუევო არქვიზუალი"
ს/ნ 400388200

nuevo archvisual

საქართველო, თბილისი , გლდანის რაიონი, მუხიანის დასახლება, II მიკრო/ რაიონი, კორპუსი №3, ბინა №26
ტელ: 557 117 941
ელ. ფოსტა: nuevoarchvisual@gmail.com

პროექტის სახელწოდება

"მრავალბინიანი საცხოვრებელი სახლი"

მისამართი

ქ.თბილისი, ვაინდა ქეთევან დედოფლის ბამზირი. №94 ს/კ 01.17.13.037.019

პირობითი აღნიშვნები

კონსტრუქციული ელემენტი	მოპირკეთება	გათბობა-კონდიციორების განთ. ადგილი
შენობაშენებელი	ნაკლებმყარები ჭიდლი	არსებული სერვიტუტი

ნახაზის დასახელება

8 სართულის გეგმა
(საცხოვრებელი)

თანამდებობა	გვარი	ხელმოწერა
არქიტექტორი	ნ.დემეტრაშვილი	
არქიტექტორი	დ.პაპიძე	
შემსრულებელი (სპეციალისტი)		
მასშტაბი	1: 200	
ფორმატი	A-3	
თარიღი	2026 წ.	

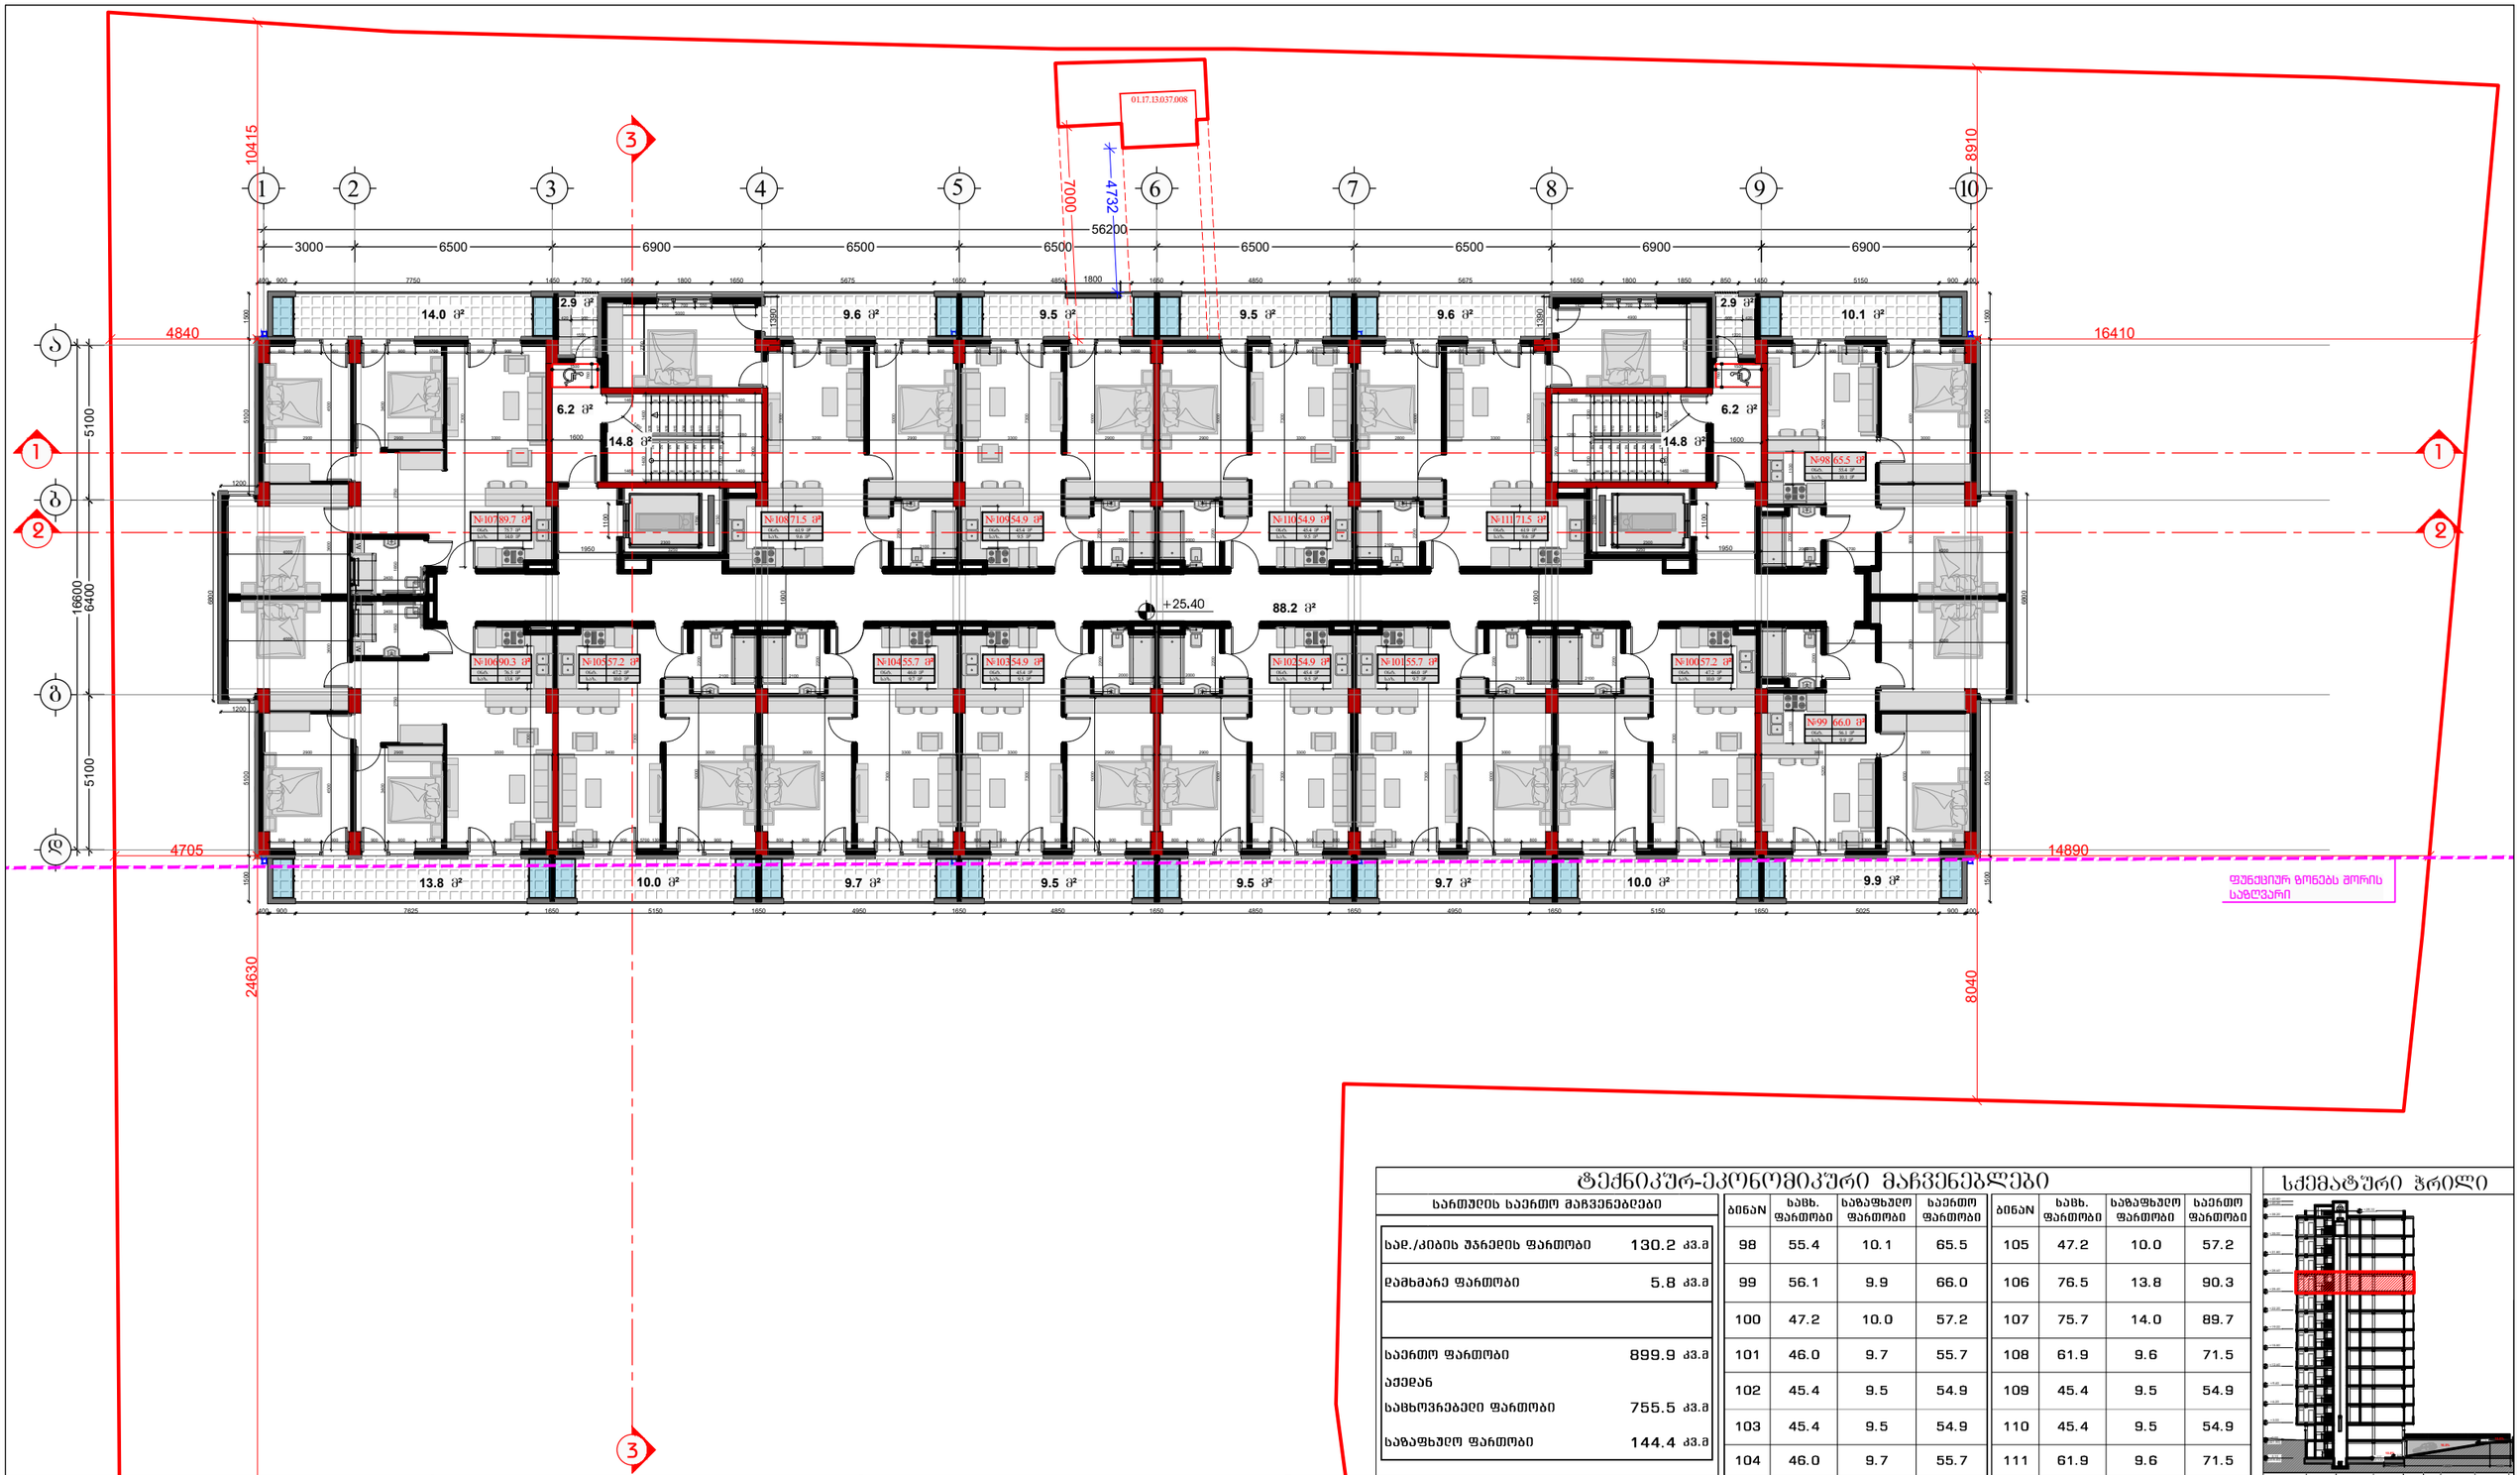

ტექნიკურ-ეკონომიკური მაჩვენებლები


საც./ქიბის უსარელის ფართობი	130.2 კვ.მ
დამხმარე ფართობი	5.8 კვ.მ
საერთო ფართობი	899.9 კვ.მ
აქედან	
საცხოვრებელი ფართობი	755.5 კვ.მ
საზაფხულო ფართობი	144.4 კვ.მ

ბინაN	საცხ. ფართობი	საზაფხულო ფართობი	საერთო ფართობი
98	55.4	10.1	65.5
99	56.1	9.9	66.0
100	47.2	10.0	57.2
101	46.0	9.7	55.7
102	45.4	9.5	54.9
103	45.4	9.5	54.9
104	46.0	9.7	55.7
105	47.2	10.0	57.2
106	76.5	13.8	90.3
107	75.7	14.0	89.7
108	61.9	9.6	71.5
109	45.4	9.5	54.9
110	45.4	9.5	54.9
111	61.9	9.6	71.5

სქემატური ჭრილი

დამკვეთი

შპს "ტიბინი დეველოპმენტი"
ს/ნ 400229070

TBN GROUP

საქართველო, თბილისი , კეტრე ხველედიანის ქუჩა, №8, სართული 2, საოფისე ფართი №8 ბლოკი "ა"
ტელ: 558 800 900
ელ. ფოსტა: tibinigroup@gmail.com

შემსრულებელი

შპს "ნუევო არქვიზუალი"
ს/ნ 400388200

nuevo archvisual

საქართველო, თბილისი , გლდანის რაიონი, მუხიანის დასახლება, II მიკრო/ რაიონი, კორპუსი №3, ბინა №26
ტელ: 557 117 941
ელ. ფოსტა: nuevoarchvisual@gmail.com

პროექტის სახელწოდება

"მრავალბინიანი საცხოვრებელი სახლი"

მისამართი

ქ.თბილისი, ვაზიანი ქეთევან დედოფლის ბამზირი. №94 ს/კ 01.17.13.037.019

პირობითი აღნიშვნები

- კონსტრუქციული ელემენტი
- მოპირკეთება
- გათბობა-კონდიცირების განთ. აღგილი
- შემავსებელი
- ჭერზე შემკრები ჭიდლი
- არსებული სერვიტუტი

ნახაზის დასახელება

9 სართულის გეგმა
(საცხოვრებელი)

თანამდებობა	გვარი	ხელმოწერა
არქიტექტორი	ნ.დემეტრაშვილი	
არქიტექტორი	დ.პაპიძე	
შემსრულებელი (სპეციალისტი)		

მასშტაბი	1: 200		
ფორმატი	A-3		
თარიღი	2026 წ.		

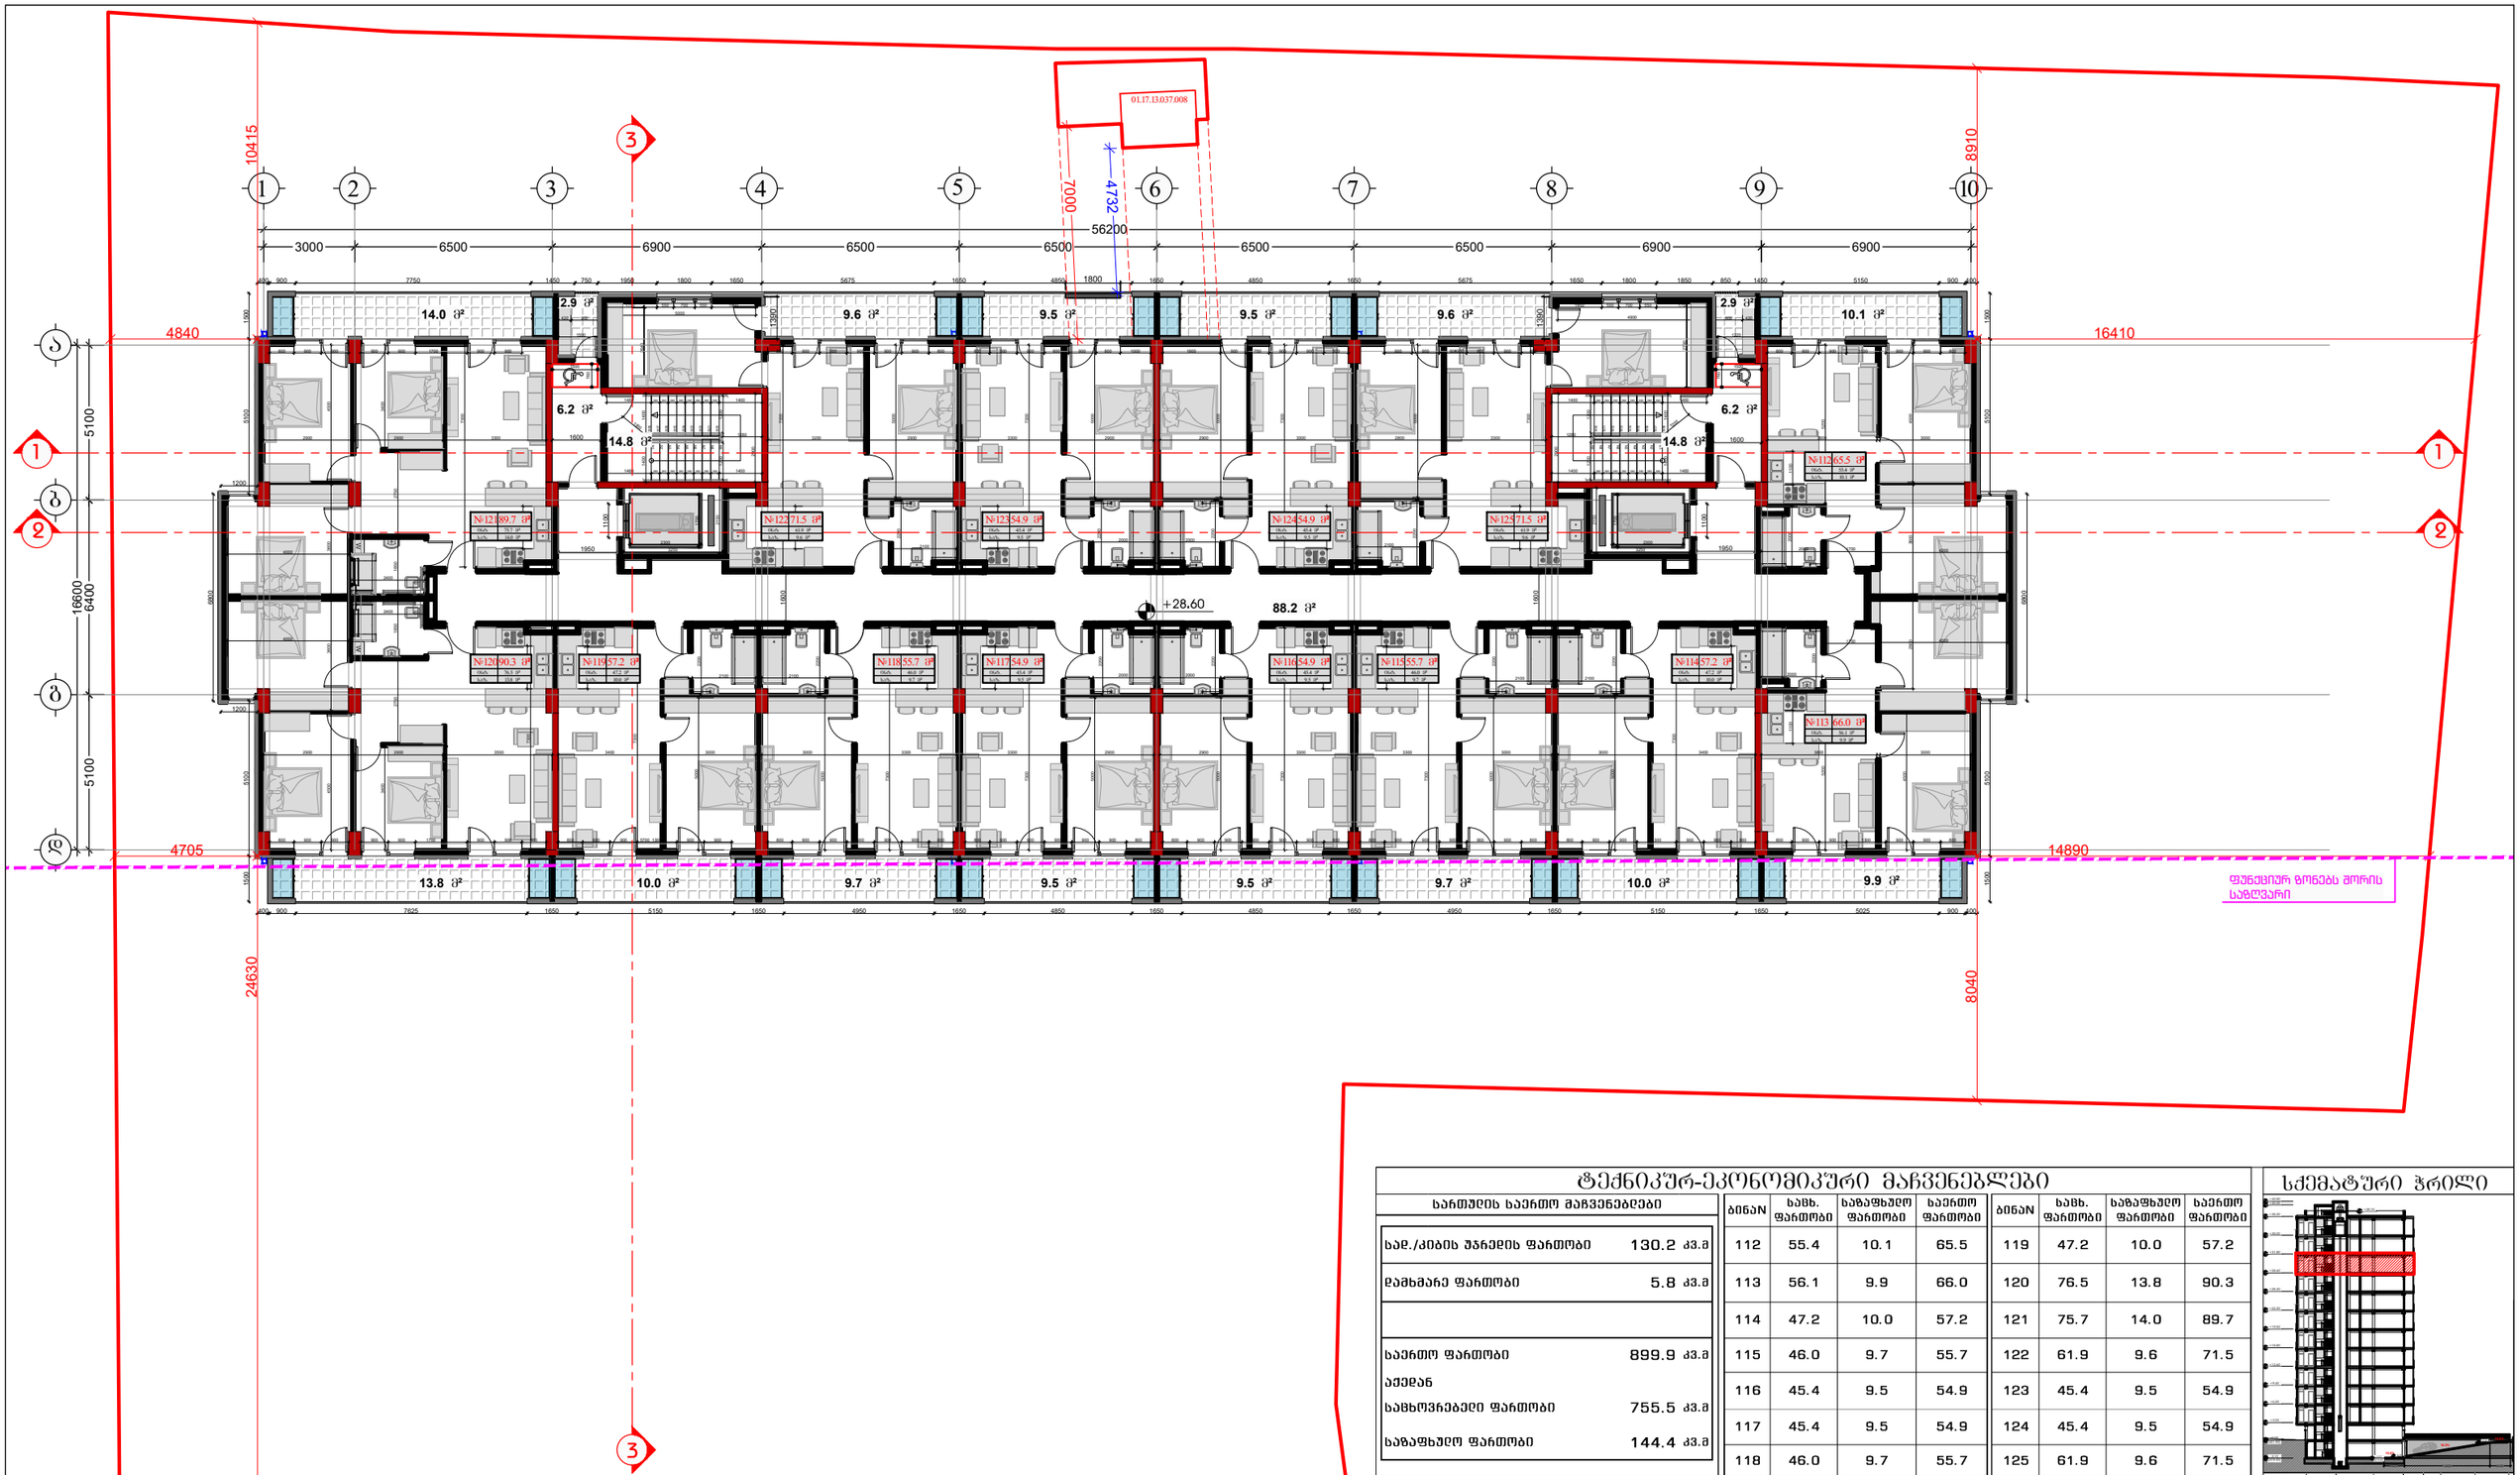

ტექნიკურ-ეკონომიკური მაჩვენებლები


დამხმარე ფართობი	5.8 კვ.მ
საერთო ფართობი	899.9 კვ.მ
აქედან	
საცხოვრებელი ფართობი	755.5 კვ.მ
საზაფხულო ფართობი	144.4 კვ.მ

ბინაN	საცხ. ფართობი	საზაფხულო ფართობი	საერთო ფართობი
112	55.4	10.1	65.5
113	56.1	9.9	66.0
114	47.2	10.0	57.2
115	46.0	9.7	55.7
116	45.4	9.5	54.9
117	45.4	9.5	54.9
118	46.0	9.7	55.7

ბინაN	საცხ. ფართობი	საზაფხულო ფართობი	საერთო ფართობი
119	47.2	10.0	57.2
120	76.5	13.8	90.3
121	75.7	14.0	89.7
122	61.9	9.6	71.5
123	45.4	9.5	54.9
124	45.4	9.5	54.9
125	61.9	9.6	71.5

სქემატური ჭრილი

დამკვეთი

შპს "ტიბინი დეველოპმენტი"
ს/ნ 400229070

TBN GROUP

საქართველო, თბილისი , კეტრე ხველედიანის ქუჩა, №8, სართული 2, საოფისე ფართი №8 ბლოკი "ა"
ტელ: 558 800 900
ელ. ფოსტა: tibinigroup@gmail.com

შემსრულებელი

შპს "ნუევო არქვიზუალი"
ს/ნ 400388200

nuevo archvisual

საქართველო, თბილისი , გლდანის რაიონი, მუხიანის დასახლება, II მიკრო/ რაიონი, კორპუსი №3, ბინა №26
ტელ: 557 117 941
ელ. ფოსტა: nuevoarchvisual@gmail.com

პროექტის სახელწოდება

"მრავალბინიანი საცხოვრებელი სახლი"

მისამართი

ქ.თბილისი, ვაზიანი ქეთევან დედოფლის ბამზირი. №94 ს/კ 01.17.13.037.019

პირობითი აღნიშვნები

კონსტრუქციული ელემენტი	მოპირკეთება	გათბობა-კონდიცირების განთ. აღგილი

ნახაზის დასახელება

10 სართულის გეგმა
(საცხოვრებელი)

თანამდებობა	გვარი	ხელმოწერა
არქიტექტორი	ნ.დემეტრაშვილი	
არქიტექტორი	დ.პაპიძე	
შემსრულებელი (სპეციალისტი)		
მასშტაბი	1: 200	
ფორმატი	A-3	
თარიღი	2026 წ.	

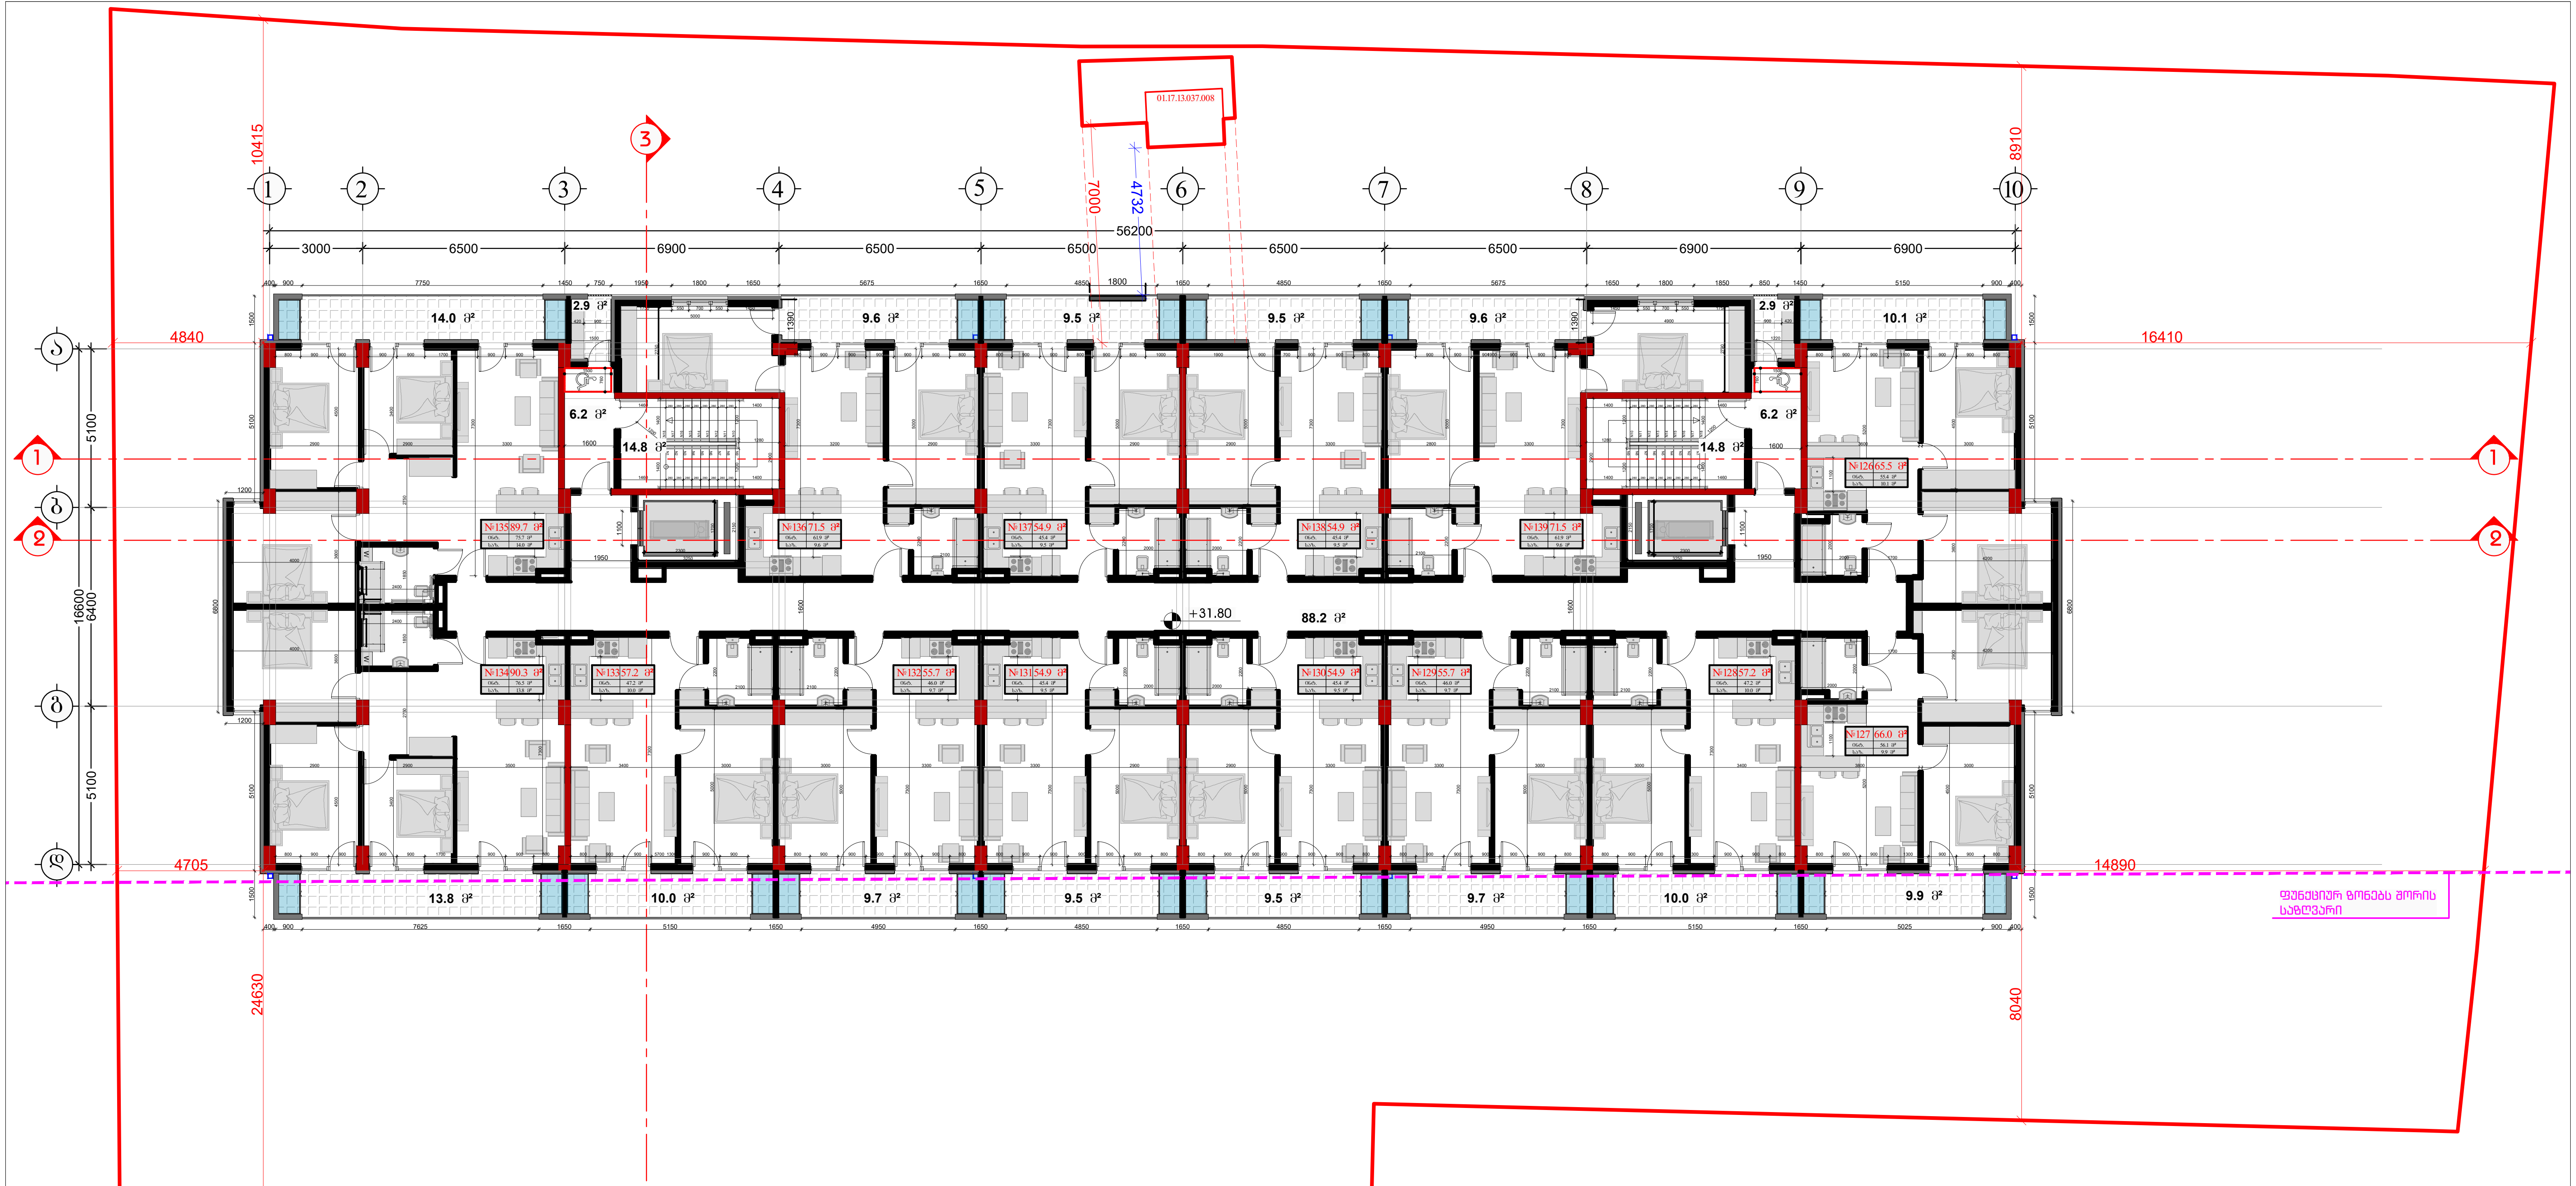

ტექნიკურ-ეკონომიკური მაჩვენებლები

სართულის საერთო მაჩვენებლები	
სად./კიბის უჯრედის ფართობი	130.2 კვ.მ
დამხმარე ფართობი	5.8 კვ.მ
საერთო ფართობი	899.9 კვ.მ
აქედან	
საცხოვრებელი ფართობი	755.5 კვ.მ
საზაფხულო ფართობი	144.4 კვ.მ

ბინაN	საცხ. ფართობი	საზაფხულო ფართობი	საერთო ფართობი	ბინაN	საცხ. ფართობი	საზაფხულო ფართობი	საერთო ფართობი
126	55.4	10.1	65.5	133	47.2	10.0	57.2
127	56.1	9.9	66.0	134	76.5	13.8	90.3
128	47.2	10.0	57.2	135	75.7	14.0	89.7
129	46.0	9.7	55.7	136	61.9	9.6	71.5
130	45.4	9.5	54.9	137	45.4	9.5	54.9
131	45.4	9.5	54.9	138	45.4	9.5	54.9
132	46.0	9.7	55.7	139	61.9	9.6	71.5

სქემატური ჭრილი

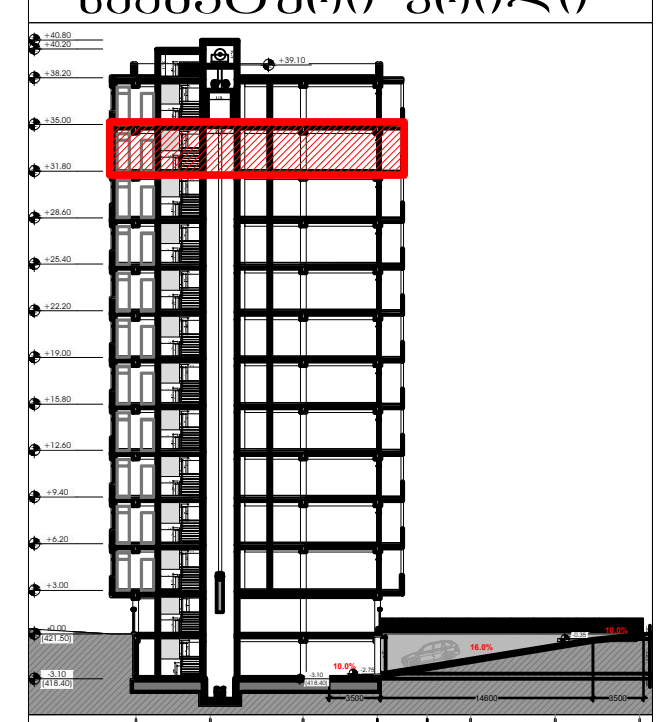

დამკვეთი

შპს "ტიბინი დეველოპმენტი"
ს/ნ 400229070

საქართველო, თბილისი , პეტრე ხვედელიძის ქუჩა, №8, სართული 2, საოფისე ფართი №8 ბლოკი "ა"
ტელ: 558 800 900
ელ. ფოსტა: tibinigroup@gmail.com

შემსრულებელი

შპს "ნუევო არქვიზუალი"
ს/ნ 400388200

საქართველო, თბილისი , გლდანის რაიონი, მუხიანის დასახლება, II მიკრო/ რაიონი, კორპუსი №3, ბინა №26
ტელ: 557 117 941
ელ. ფოსტა: nuevoarchvisual@gmail.com

პროექტის სახელწოდება

"მრავალბინიანი საცხოვრებელი სახლი"

მისამართი

ქ.თბილისი, წმინდა ქეთევან დედოფლის გამზირი. №94 ს/კ 01.17.13.037.019

პირობითი აღნიშვნები

კონსტრუქციული ელემენტი	მოპირკეთება	გათბობა-კონდიციონერების განთ. ადგილი
შემავსებელი	წყალშემკრები მილი	არსებული სერვიტუტი

ნახაზის დასახელება

11 სართულის გეგმა
(საცხოვრებელი)

თანამდებობა	გვარი	ხელმოწერა
არქიტექტორი	ნ.დემეტრაშვილი	
არქიტექტორი	დ.კაპიძე	
შემსრულებელი (სპეციალისტი)		
მასშტაბი	1:200	
ფორმატი	A-3	
თარიღი	2026 წ.	

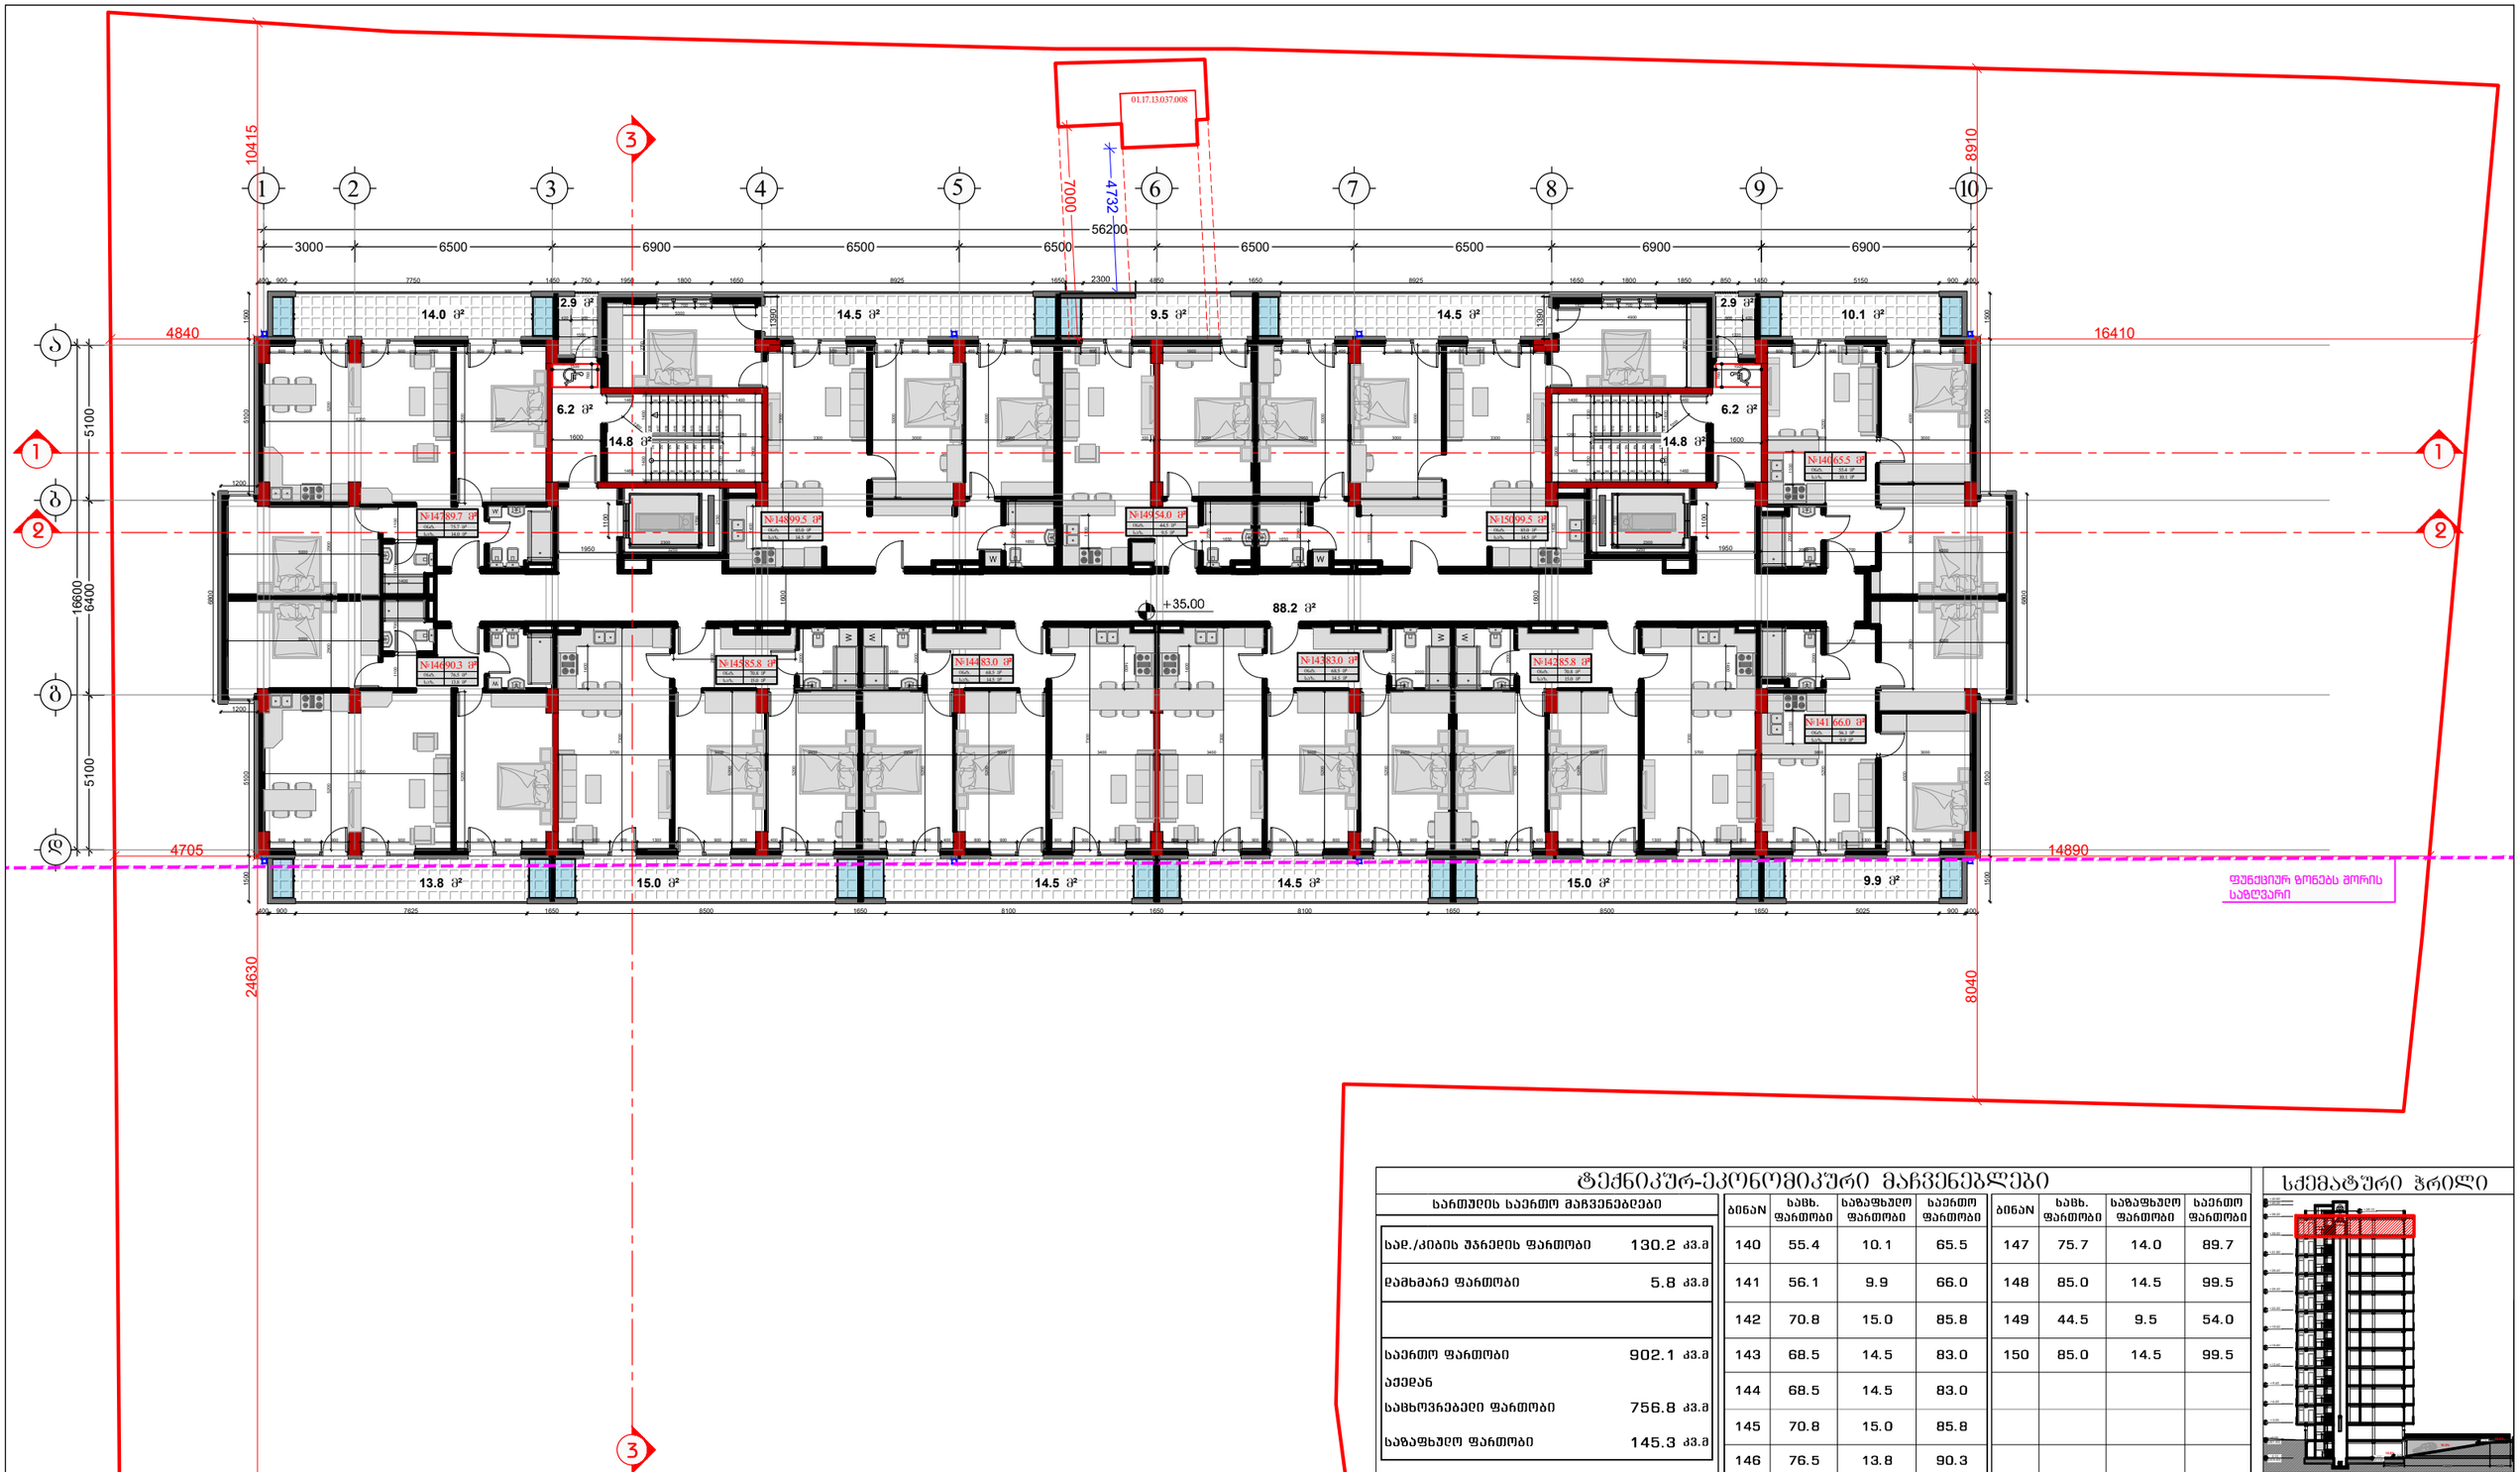

ტექნიკურ-ეკონომიკური მაჩვენებლები


საძ./ქიბის უპრეპიის ფართობი	130.2 კვ.მ
დამხმარე ფართობი	5.8 კვ.მ
საერთო ფართობი	902.1 კვ.მ
აქედან	
საცხოვრებელი ფართობი	756.8 კვ.მ
საზაფხულო ფართობი	145.3 კვ.მ

ბინაN	საცხ. ფართობი	საზაფხულო ფართობი	საერთო ფართობი
140	55.4	10.1	65.5
141	56.1	9.9	66.0
142	70.8	15.0	85.8
143	68.5	14.5	83.0
144	68.5	14.5	83.0
145	70.8	15.0	85.8
146	76.5	13.8	90.3
147	75.7	14.0	89.7
148	85.0	14.5	99.5
149	44.5	9.5	54.0
150	85.0	14.5	99.5

სქემატური ჭრილი

დამკვეთი

შპს "ტიბინი დეველოპმენტი"
ს/ნ 400229070

TBN GROUP

საქართველო, თბილისი , კეტრე ხველედიანის ქუჩა, №8, სართული 2, საოფისე ფართი №8 ბლოკი "ა"
ტელ: 558 800 900
ელ. ფოსტა: tibinigroup@gmail.com

შემსრულებელი

შპს "ნუევო არქვიზუალი"
ს/ნ 400388200

nuevo archvisual

საქართველო, თბილისი , გლდანის რაიონი, მუხიანის დასახლება, II მიკრო/ რაიონი, კორპუსი №3, ბინა №26
ტელ: 557 117 941
ელ. ფოსტა: nuevoarchvisual@gmail.com

პროექტის სახელწოდება

"მრავალბინიანი საცხოვრებელი სახლი"

მისამართი

ქ.თბილისი, ვაზიანი ქეთევან დედოფლის ბამზირი. №94 ს/კ 01.17.13.037.019

პირობითი აღნიშვნები

- კონსტრუქციული ელემენტი
- მოპირკეთება
- გათბობა-კონდიცირების განთ. აღგილი
- შენობაშენებელი
- ღია ლოჯიები
- არსებული სერვიტუტი

ნახაზის დასახელება

12 სართულის გეგმა
(საცხოვრებელი, საოფისე)

თანამდებობა	გვარი	ხელმოწერა
არქიტექტორი	ნ.დემეტრაშვილი	
არქიტექტორი	დ.პაპიძე	
შემსრულებელი (სპეციალისტი)		

მასშტაბი	1: 200		
ფორმატი	A-3		
თარიღი	2026 წ.		

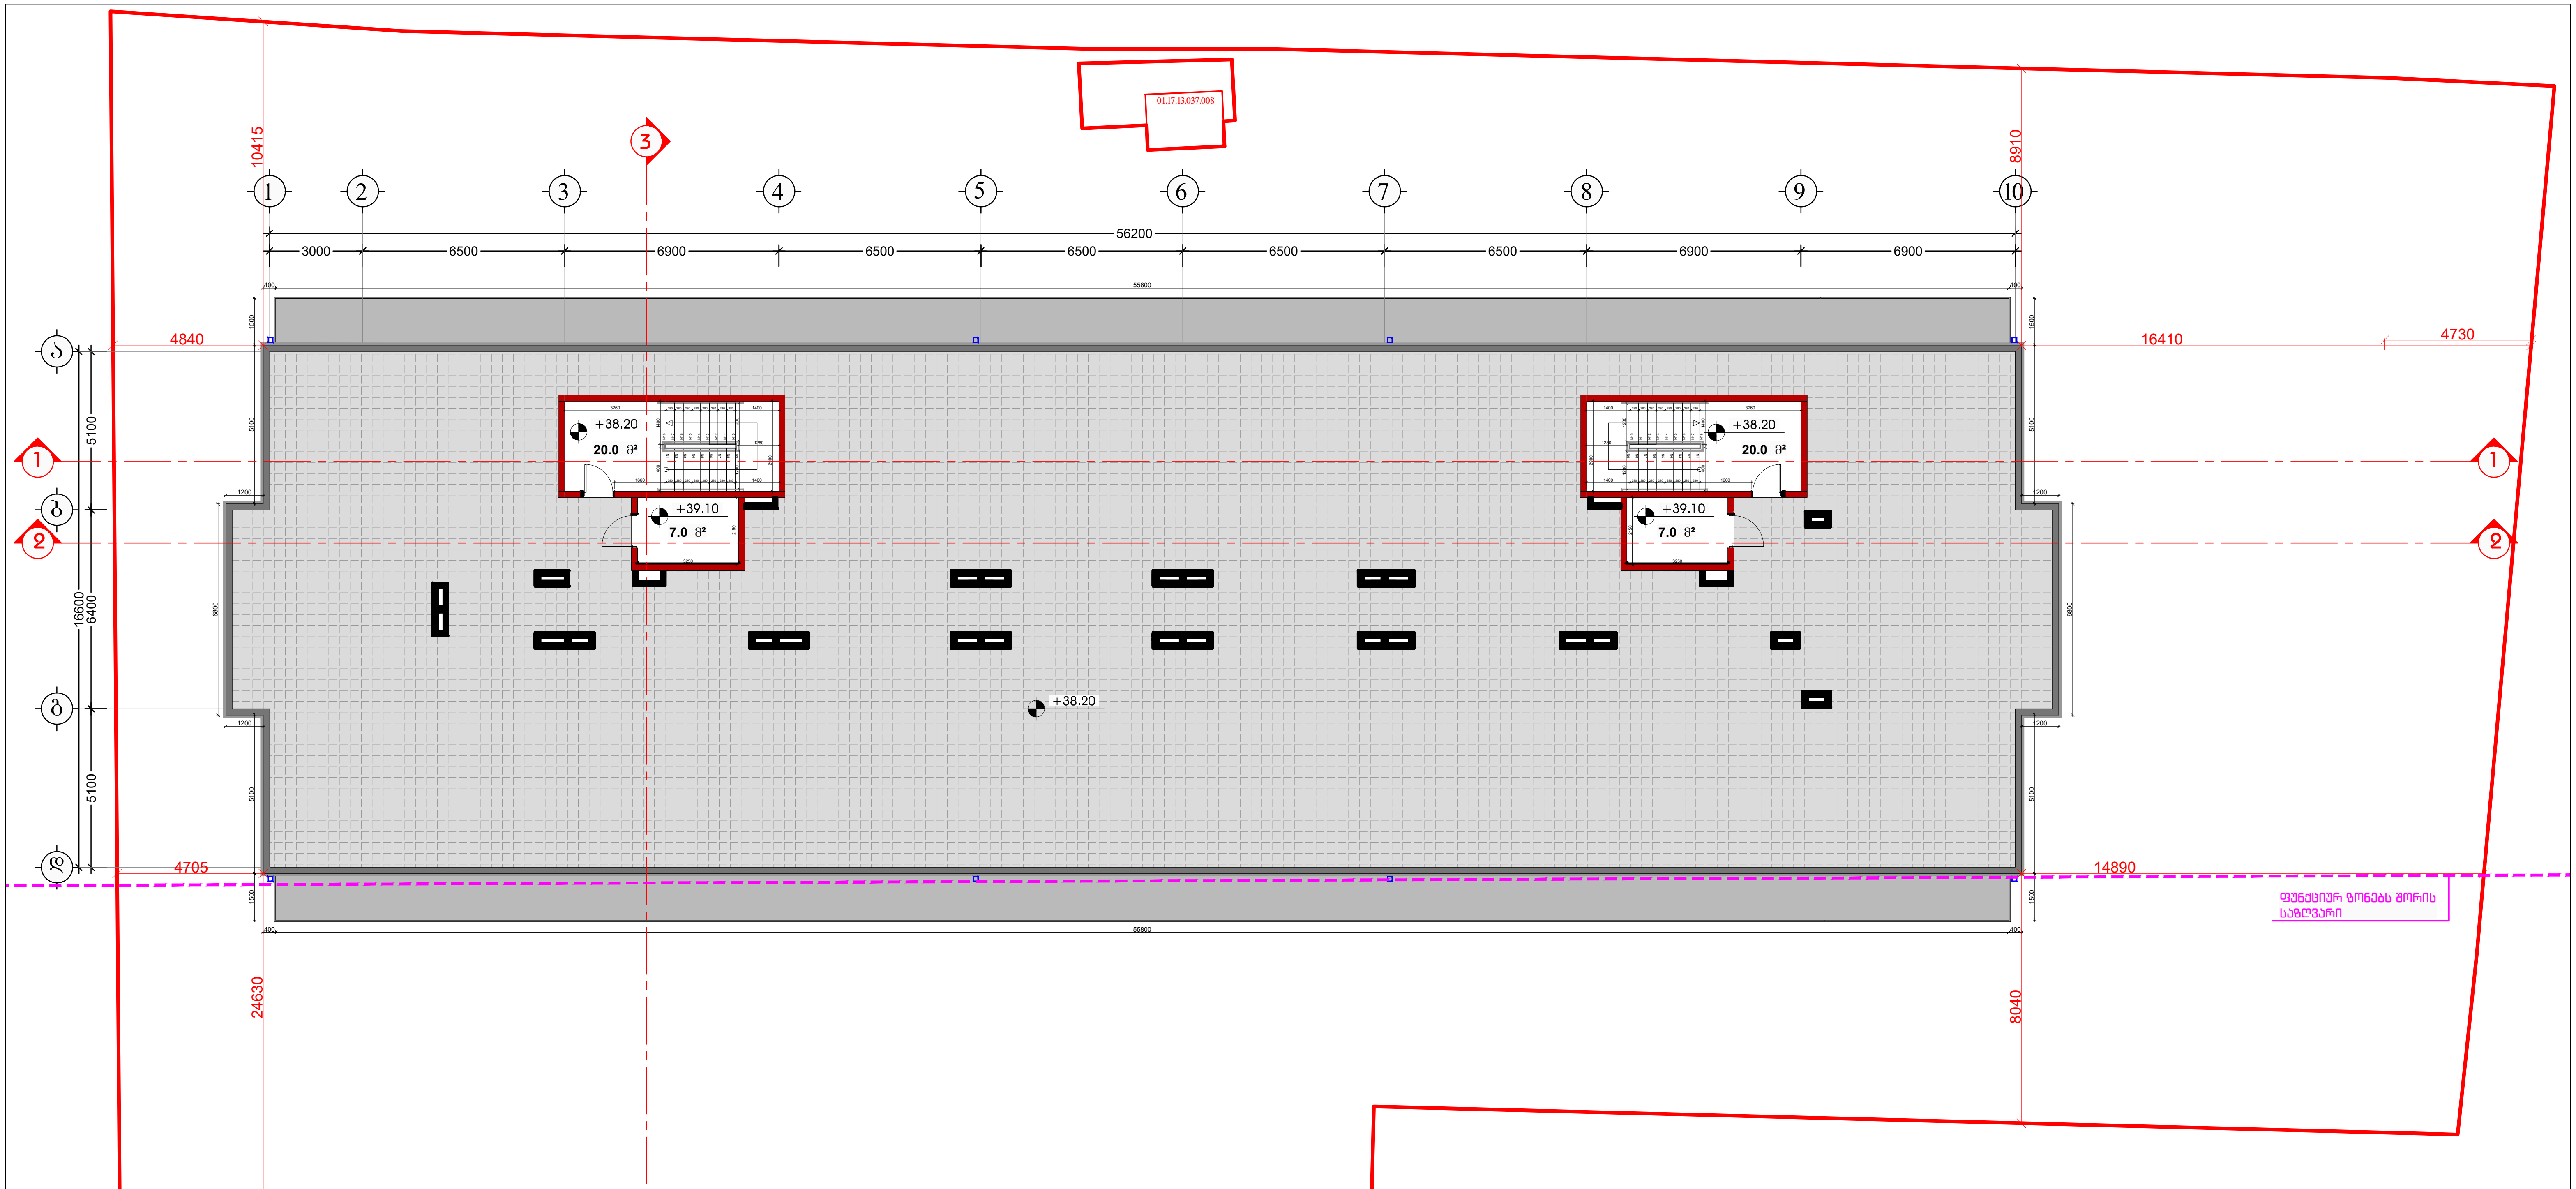

ტექნიკურ-ეკონომიკური მაჩვენებლები

სართულის საერთო მაჩვენებლები	
სად./კიბის უჯრედის ფართობი	40.0 კვ.მ
დამხმარე ფართობი	14.0 კვ.მ

სქემატური ჭრილი

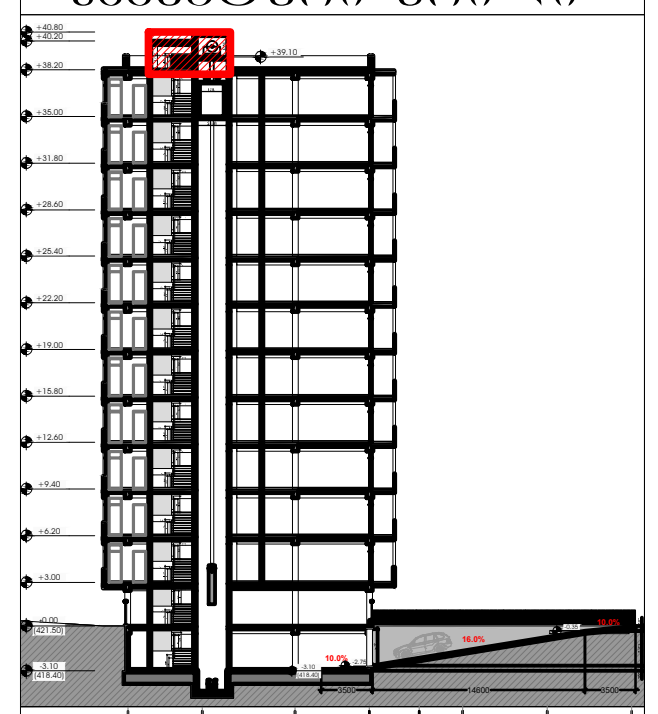

დამკვეთი	შემსრულებელი
შპს "ტიბინი დეველოპმენტი" ს/ნ 400229070	შპს "ნუევო არქვიზუალი" ს/ნ 400388200
საქართველო, თბილისი , პეტრე ხვედელიძის ქუჩა, №8, სართული 2, საოფისე ფართი №8 ბლოკი "ა" ტელ: 558 800 900 ელ. ფოსტა: tibinigroup@gmail.com	საქართველო, თბილისი , გლდანის რაიონი, მუხიანის დასახლება, II მიკრო/ რაიონი, კორპუსი №3, ბინა №26 ტელ: 557 117 941 ელ. ფოსტა: nuevoarchvisual@gmail.com

პროექტის სახელწოდება

"მრავალბინიანი საცხოვრებელი სახლი"

მისამართი

ქ.თბილისი, წმინდა ქეთევან დედოფლის გამზირი. №94 ს/კ 01.17.13.037.019

პირობითი აღნიშვნები

კონსტრუქციული ელემენტი	მოპირკეთება	გათბობა-კონდიციონერების განთ. ადგილი
შემავსებელი	წყალშემკრები მილი	არსებული სერვიტუტი

ნახაზის დასახელება

ტექნიკური სართულის გეგმა

თანამდებობა	გვარი	ხელმოწერა
არქიტექტორი	ნ.დემეტრაშვილი	
არქიტექტორი	დ.კაპიძე	
შემსრულებელი (სპეციალისტი)		
მასშტაბი	1:200	
ფორმატი	A-3	
თარიღი	2026 წ.	

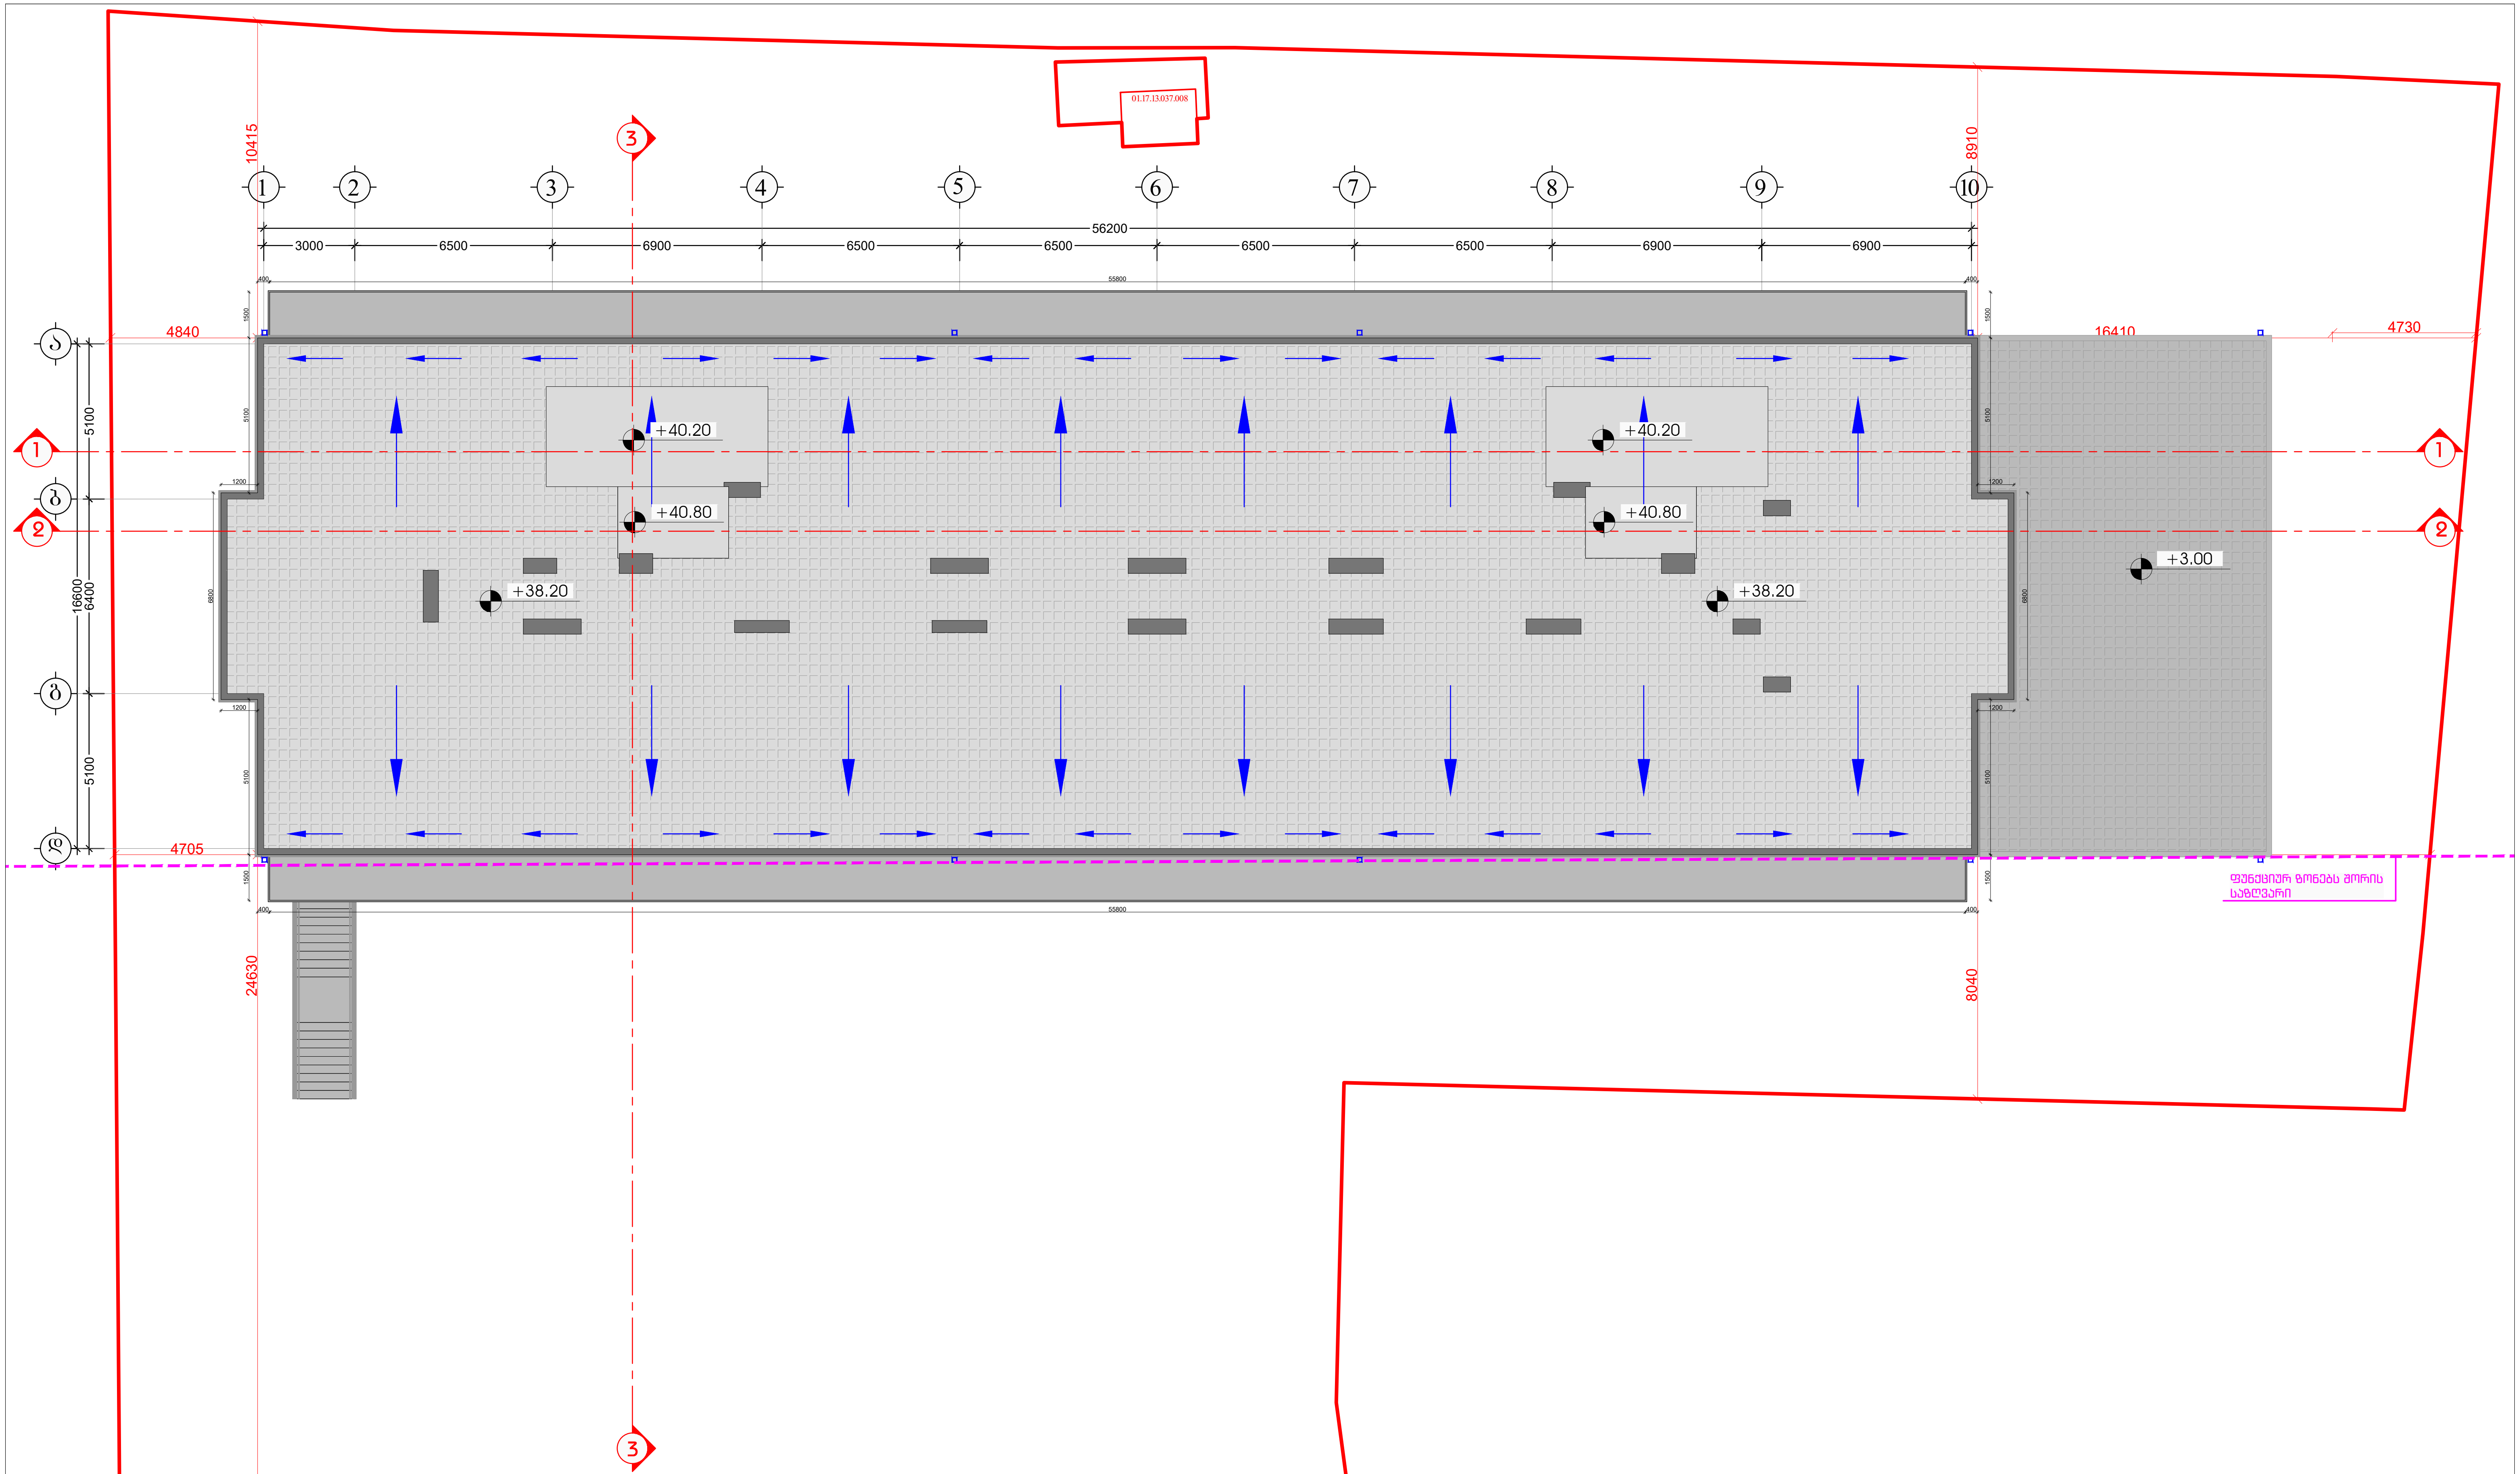

დამკვეთი	შემსრულებელი	პროექტის სახელწოდება
შპს "ტიბინი დეველოპმენტი" ს/ნ 400229070 საქართველო, თბილისი , პეტრე ხვედელიძის ქუჩა, №8, სართული 2, საოფისე ფართი №8 ბლოკი "ა" ტელ: 558 800 900 ელ. ფოსტა: tibinigroup@gmail.com	შპს "ნუევო არქვიზუალი" ს/ნ 400388200 საქართველო, თბილისი , გლდანის რაიონი, მუხიანის დასახლება, II მიკრო/ რაიონი, კორპუსი №3, ბინა №26 ტელ: 557 117 941 ელ. ფოსტა: nuevoarchvisual@gmail.com	"მრავალბინიანი საცხოვრებელი სახლი" **მისამართი** ქ.თბილისი, წმინდა ქეთევან დედოფლის გამზირი. №94 ს/კ 01.17.13.037.019

პირობითი აღნიშვნები

კონსტრუქციული ელემენტი	მოპირკეთება	გათბობა-კონდინციორების განთ. ადგილი
შემავსებელი	წყალშემკრები მილი	არსებული სერვიტუტი

ნახაზის დასახელება

გადახურვის გეგმა

თანამდებობა	გვარი	ხელმოწერა
არქიტექტორი	ნ.დემეტრაშვილი	
არქიტექტორი	დ.კაკიძე	
შემსრულებელი (სპეციალისტი)		
მასშტაბი	1: 200	
ფორმატი	A-3	
თარიღი	2026 წ.	

შენობა-ნაგებობის შსაფრთხოების
ღონისძიებათანშესაბამისობის ანალიზი
(№41 დადგენილების შესაბამისად)

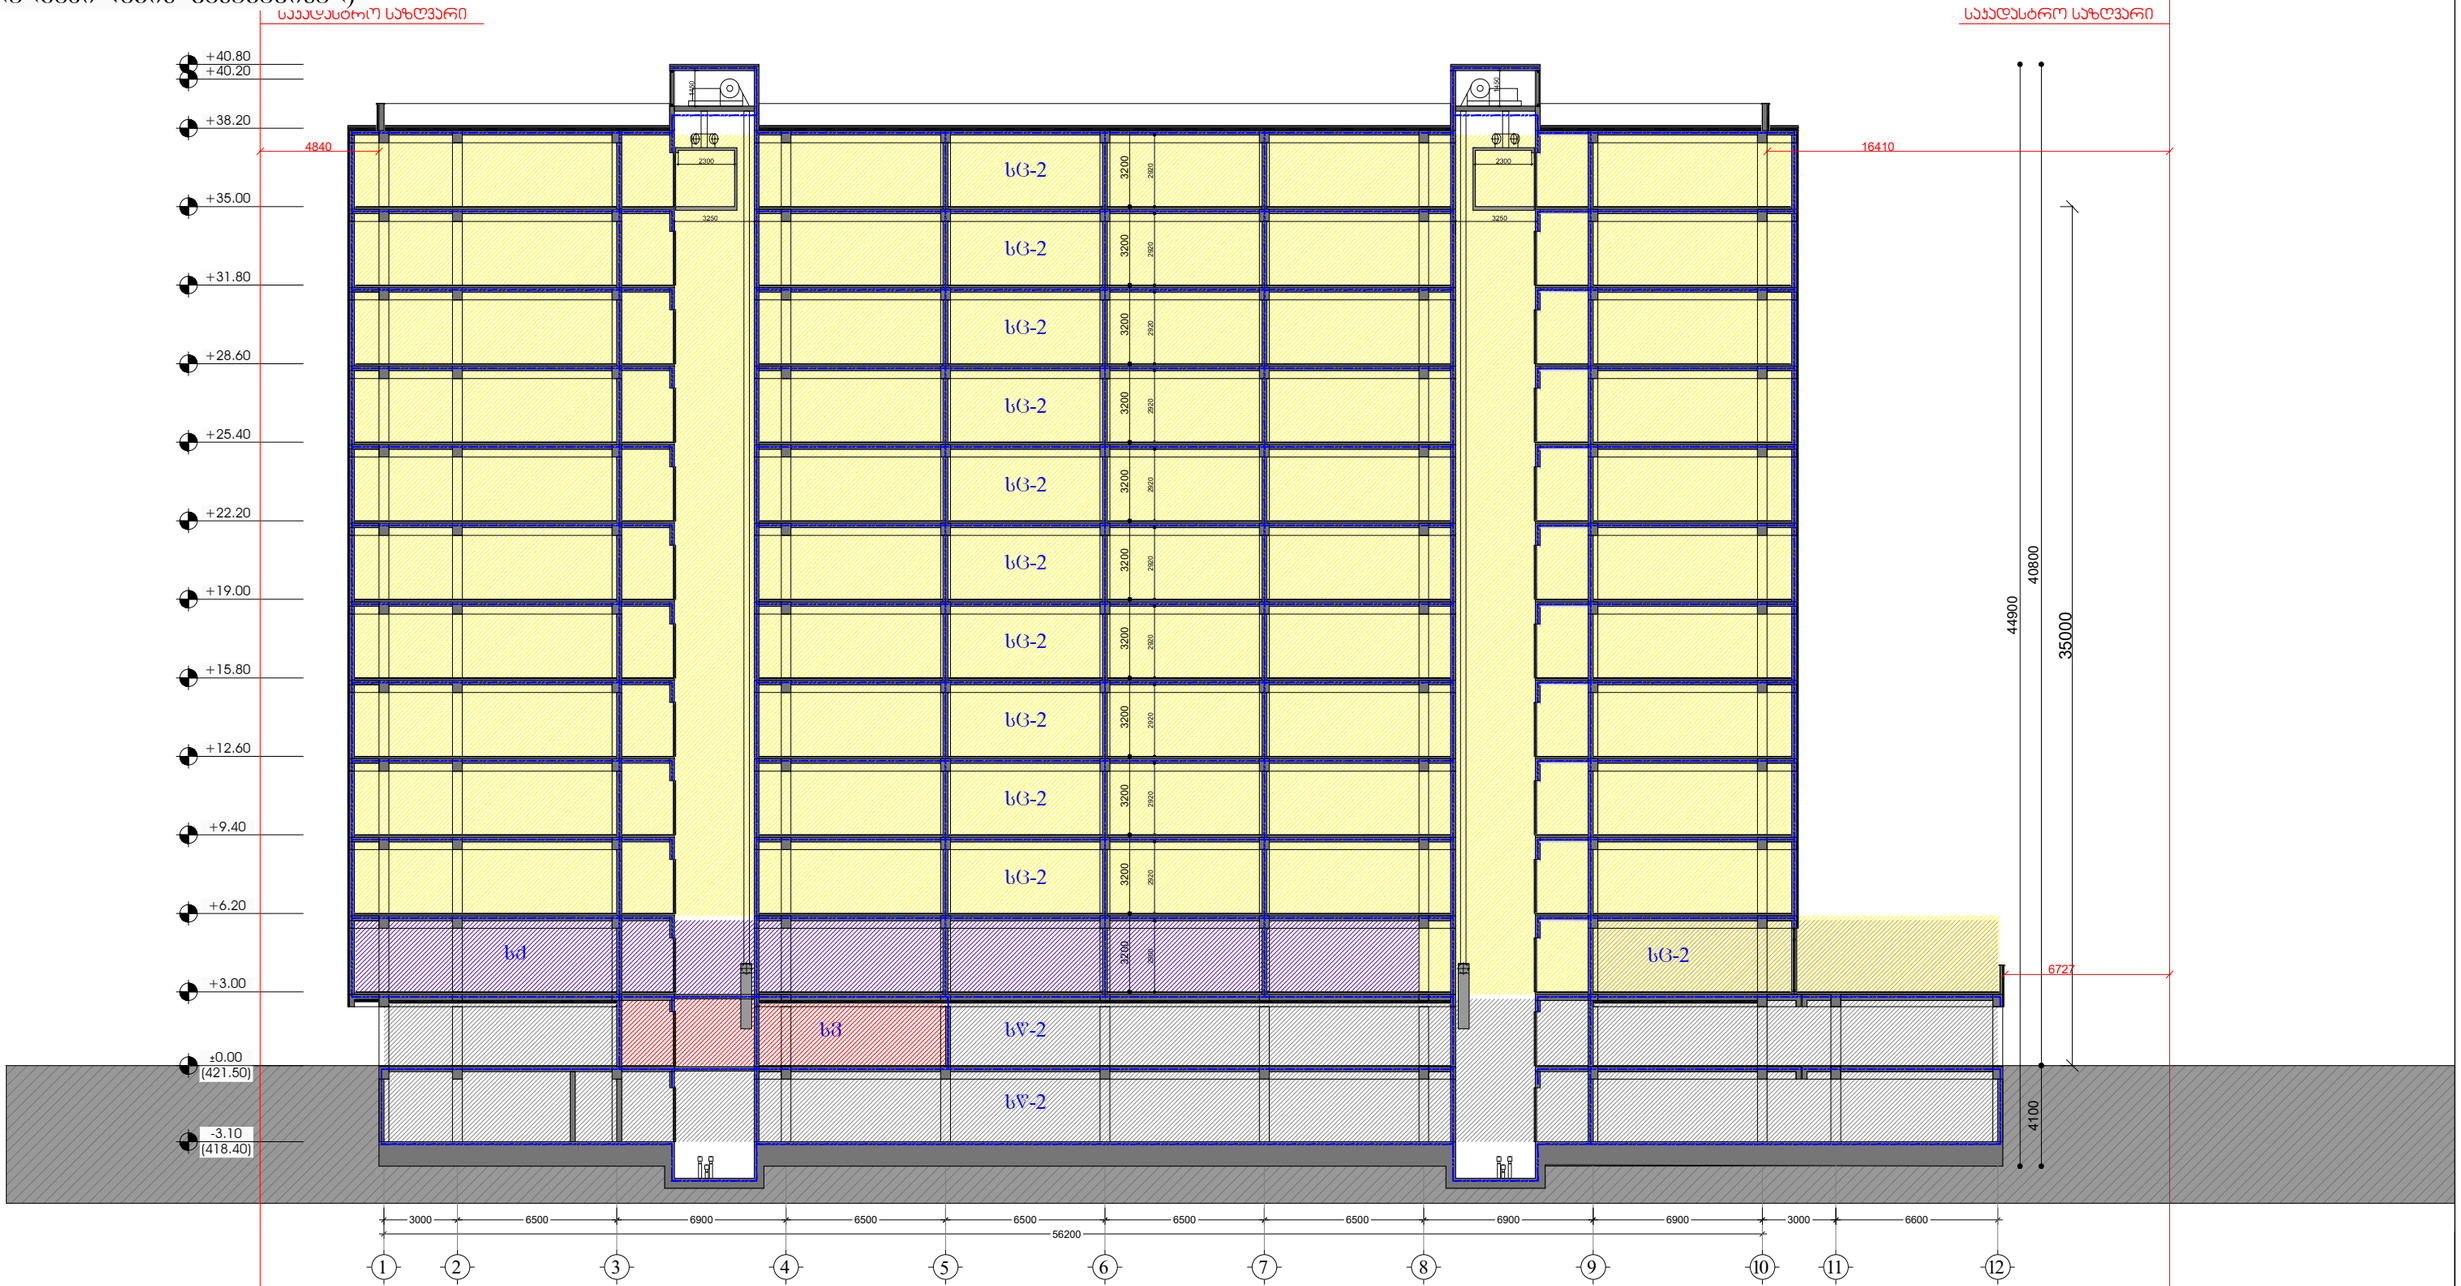

დამკვეთი	შემსრულებელი	პროექტის სახელწოდება	პირობითი აღნიშვნები	ნახაზის დასახელება
შპს "ტიბინი დეველოპმენტი" ს/კ 400229070 TBN GROUP საქართველო, თბილისი , კეტრე ხველიანის ქუჩა, №8, სართული 2, საოფისე ფართი №8 ბლოკი "ა" ტელ: 558 800 900 ელ. ფოსტა: tibinigroup@gmail.com	შპს "ნუევო არქვიზუალი" ს/კ 400388200 nuevo archvisual საქართველო, თბილისი , გლდანის რაიონი, მუხიანის დასახლება, II მიკრო/ რაიონი, კორპუსი №3, ბინა №26 ტელ: 557 117 941 ელ. ფოსტა: nuevoarchvisual@gmail.com	"მრავალბინიანი საცხოვრებელი სახლი" მისამართი ქ.თბილისი, ვაზიანი ქეთევან დედოფლის ბაგზირი. №94 ს/კ 01.17.13.037.019	კონსტრუქციული ელემენტი შენობაზებელი მოპირკეთება ღიაღლური მილი გათბობა-კონდიციონერების გან. ალგილი არსებული სერვიტუტი	ჭრილი 2-2 დაკავებულობების განაწილება

თანამდებობა	გვარი	ხელმოწერა	
არქიტექტორი	ნ.დემეტრაშვილი		
არქიტექტორი	დ.პაპიძე		
შემსრულებელი (სპეციალისტი)			
მასშტაბი	1: 250		
ფორმატი	A-3		
თარიღი	2026 წ.		


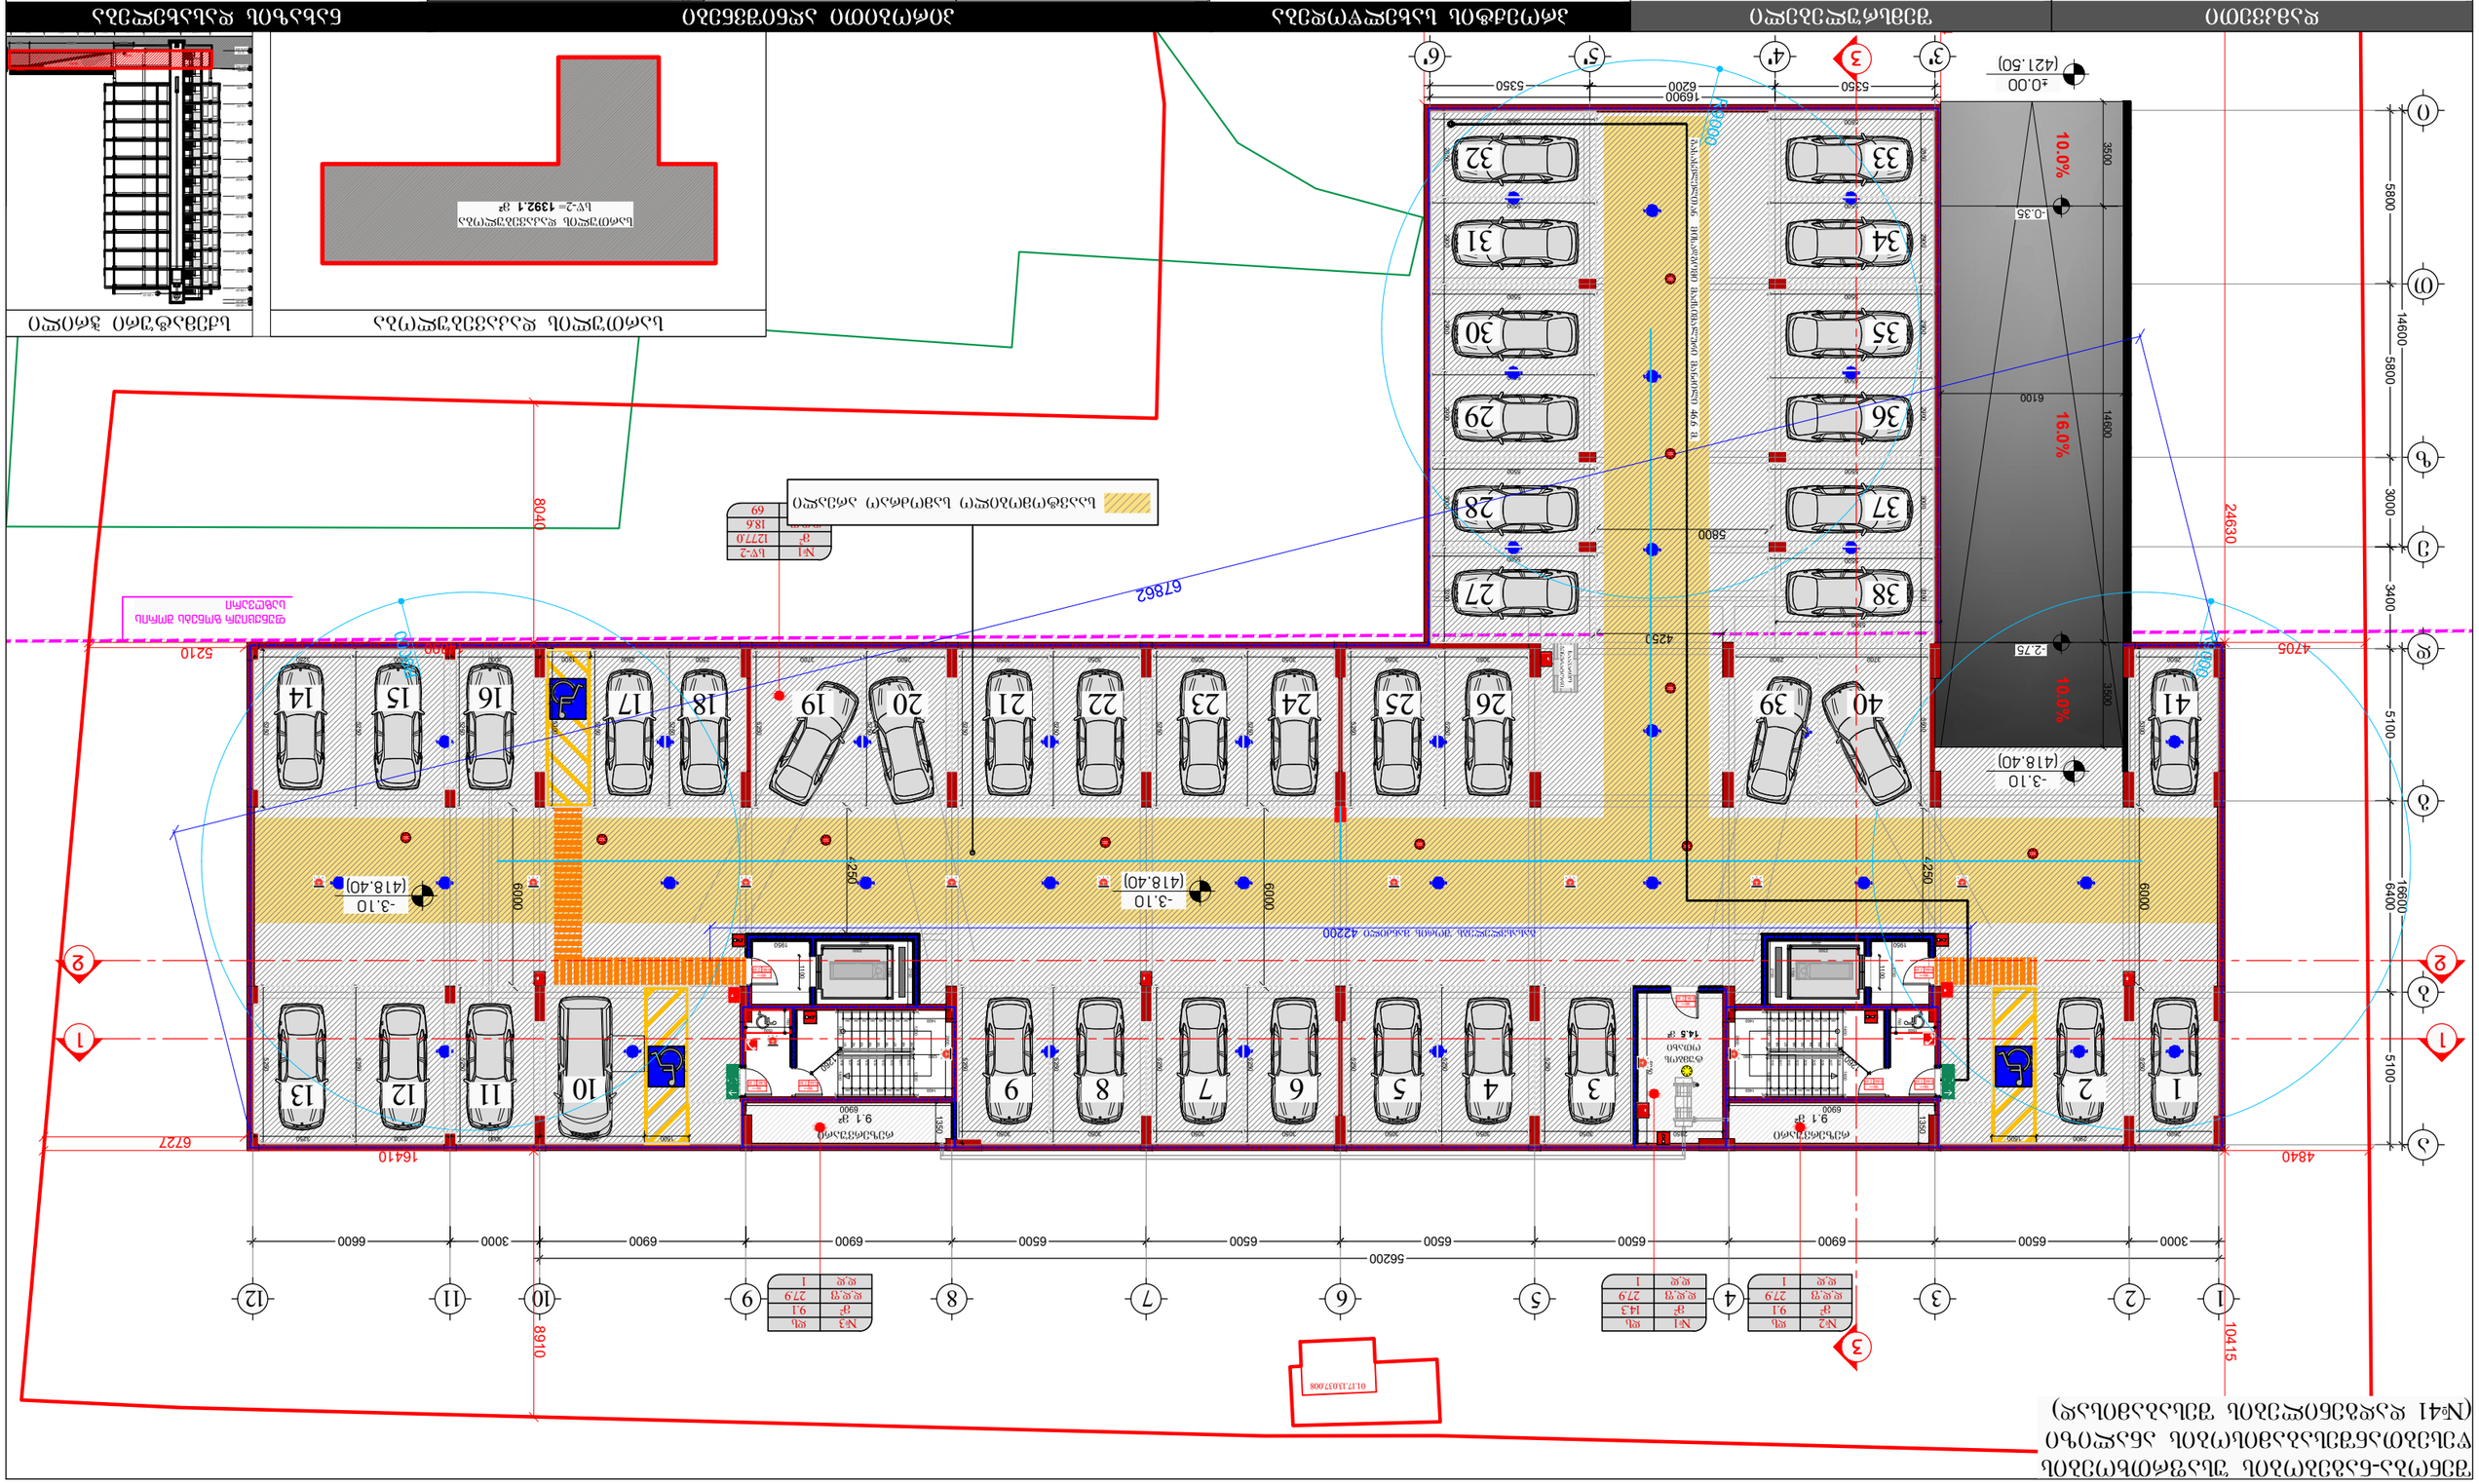
01.17.13.037.008
3
1
2
3
4
5
6
7
8
9
10
11
12
10415
8910
56200
3000
6500
6900
6500
6500
6500
6500
6900
6500
3000
24630
5800
14600
5800
3400
5100
16600
6400
5100
4840
4705
6727
16410
6000
6000
6000


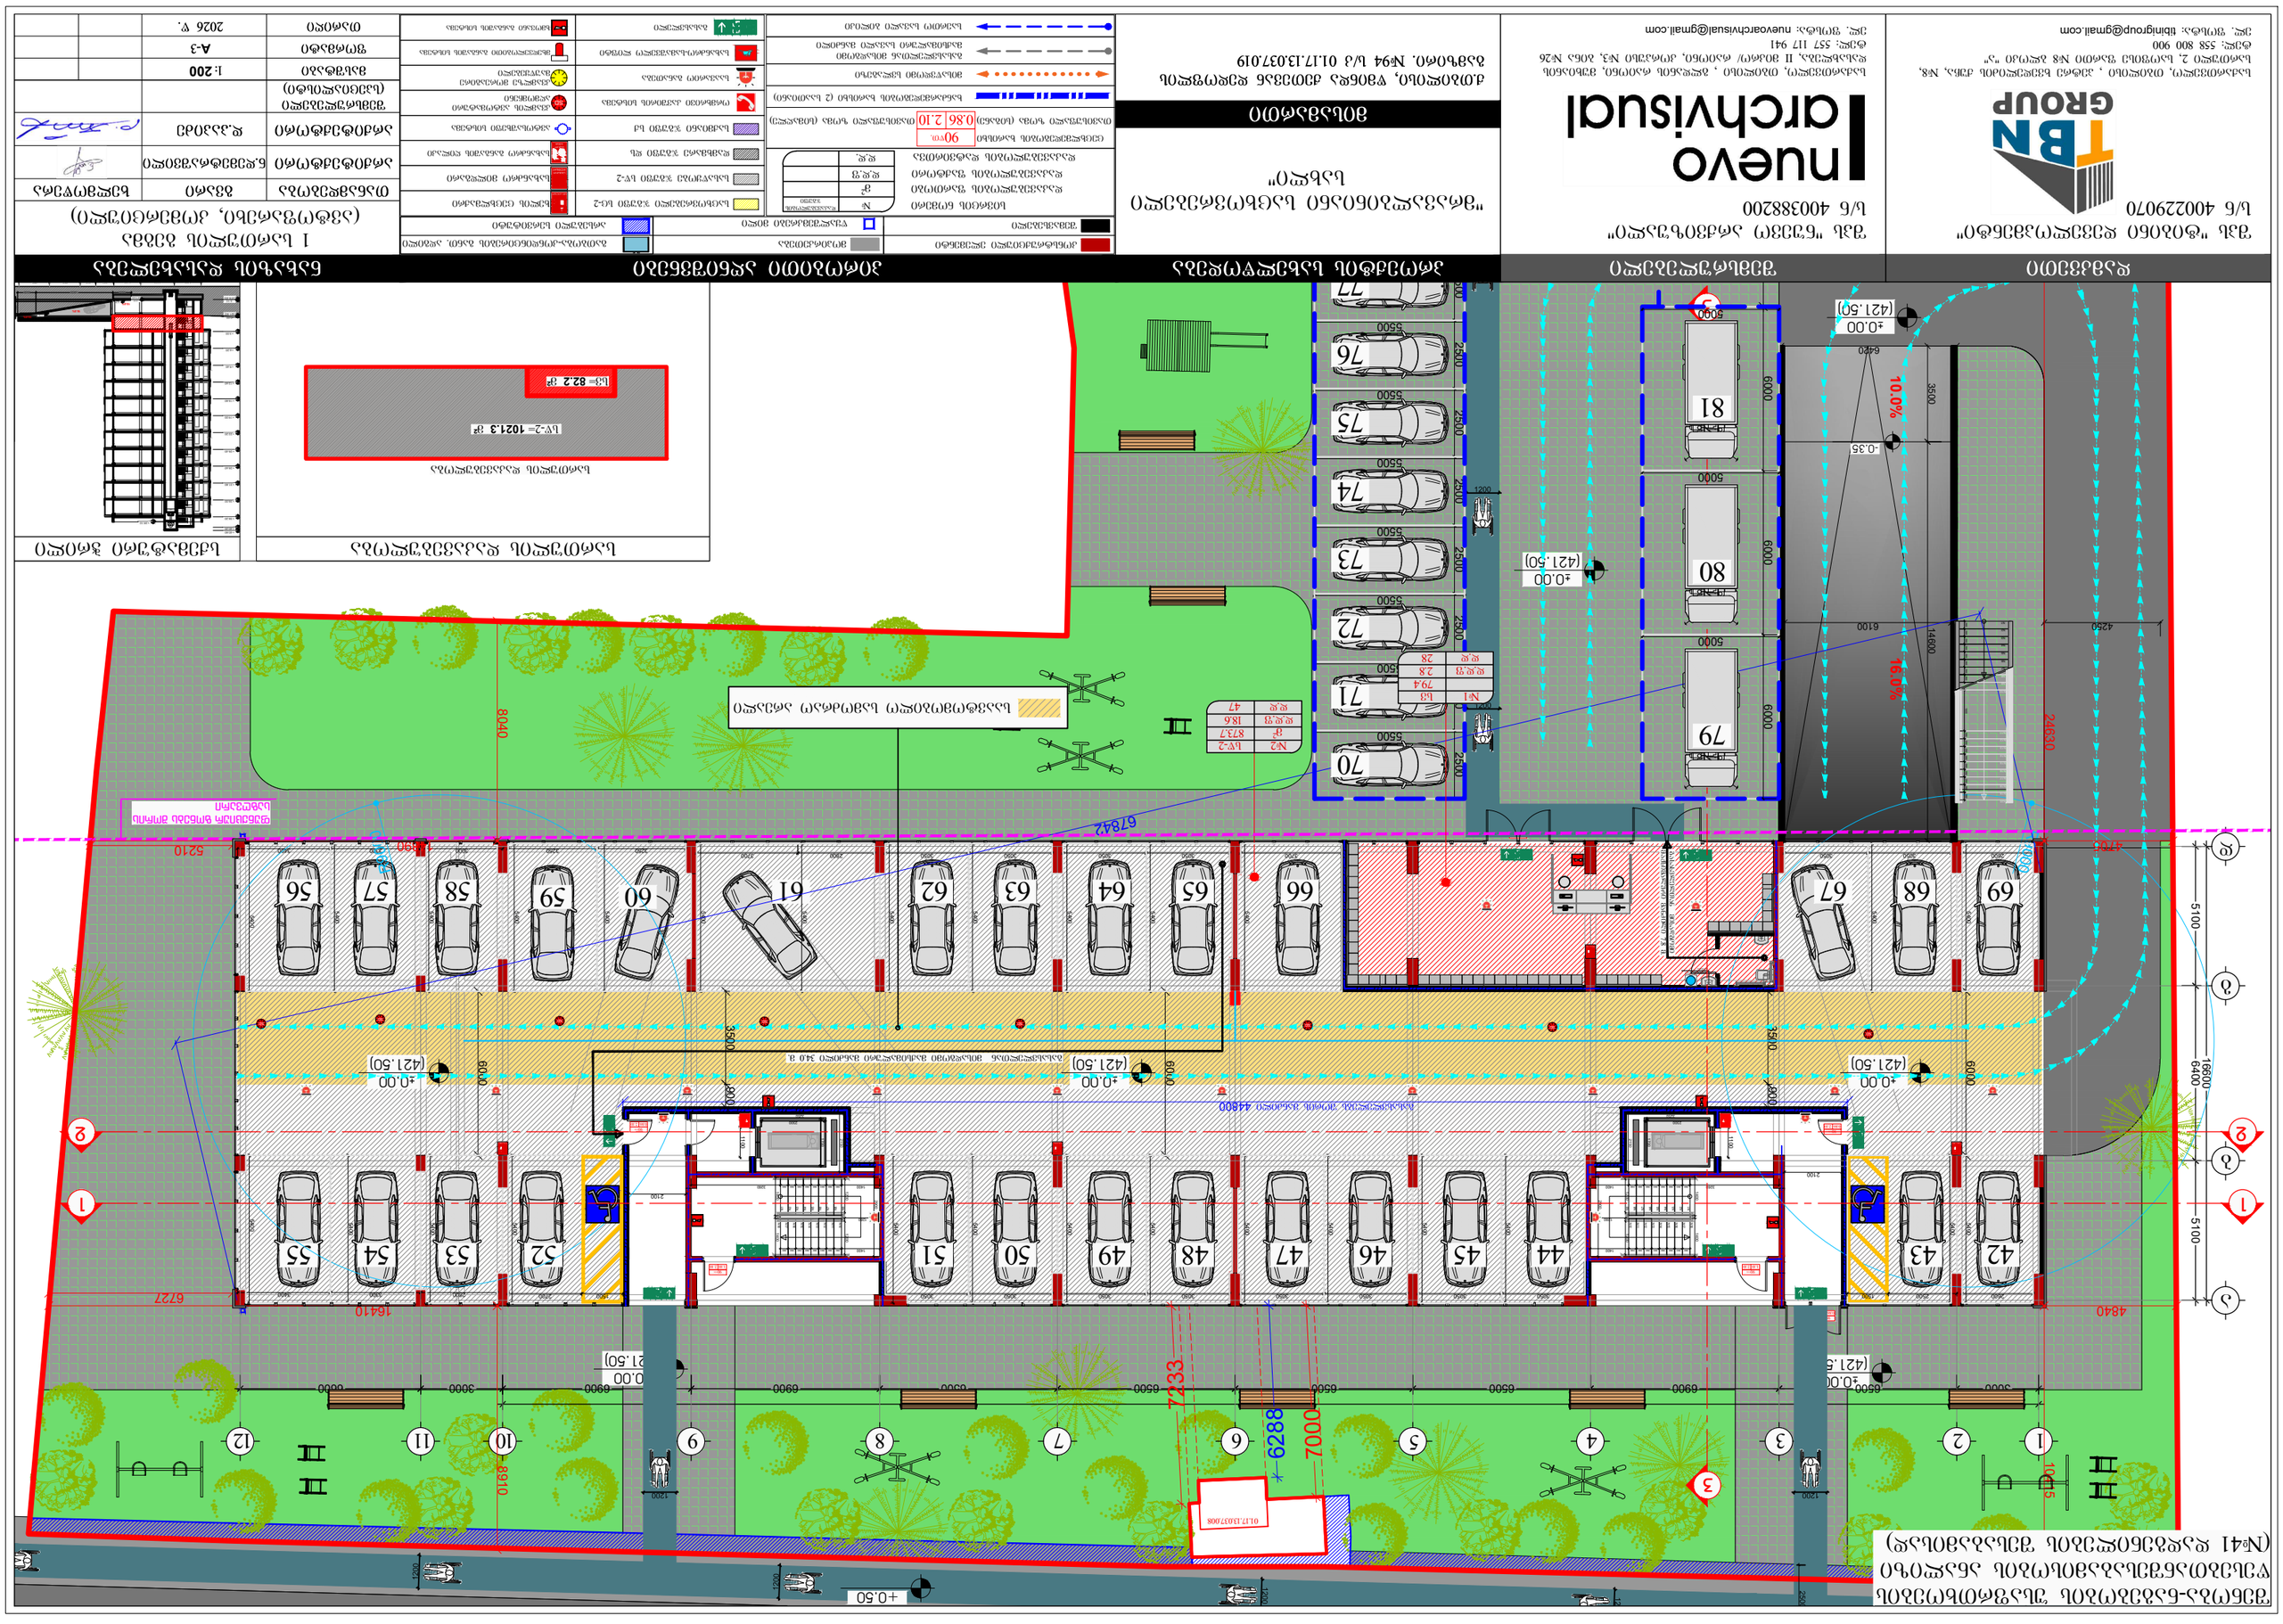

შენობა-ნაგებობის უსაფრთხოების წესებთანშესაბამისობის ანალიზი (№41 დადგენილების შესაბამისად)

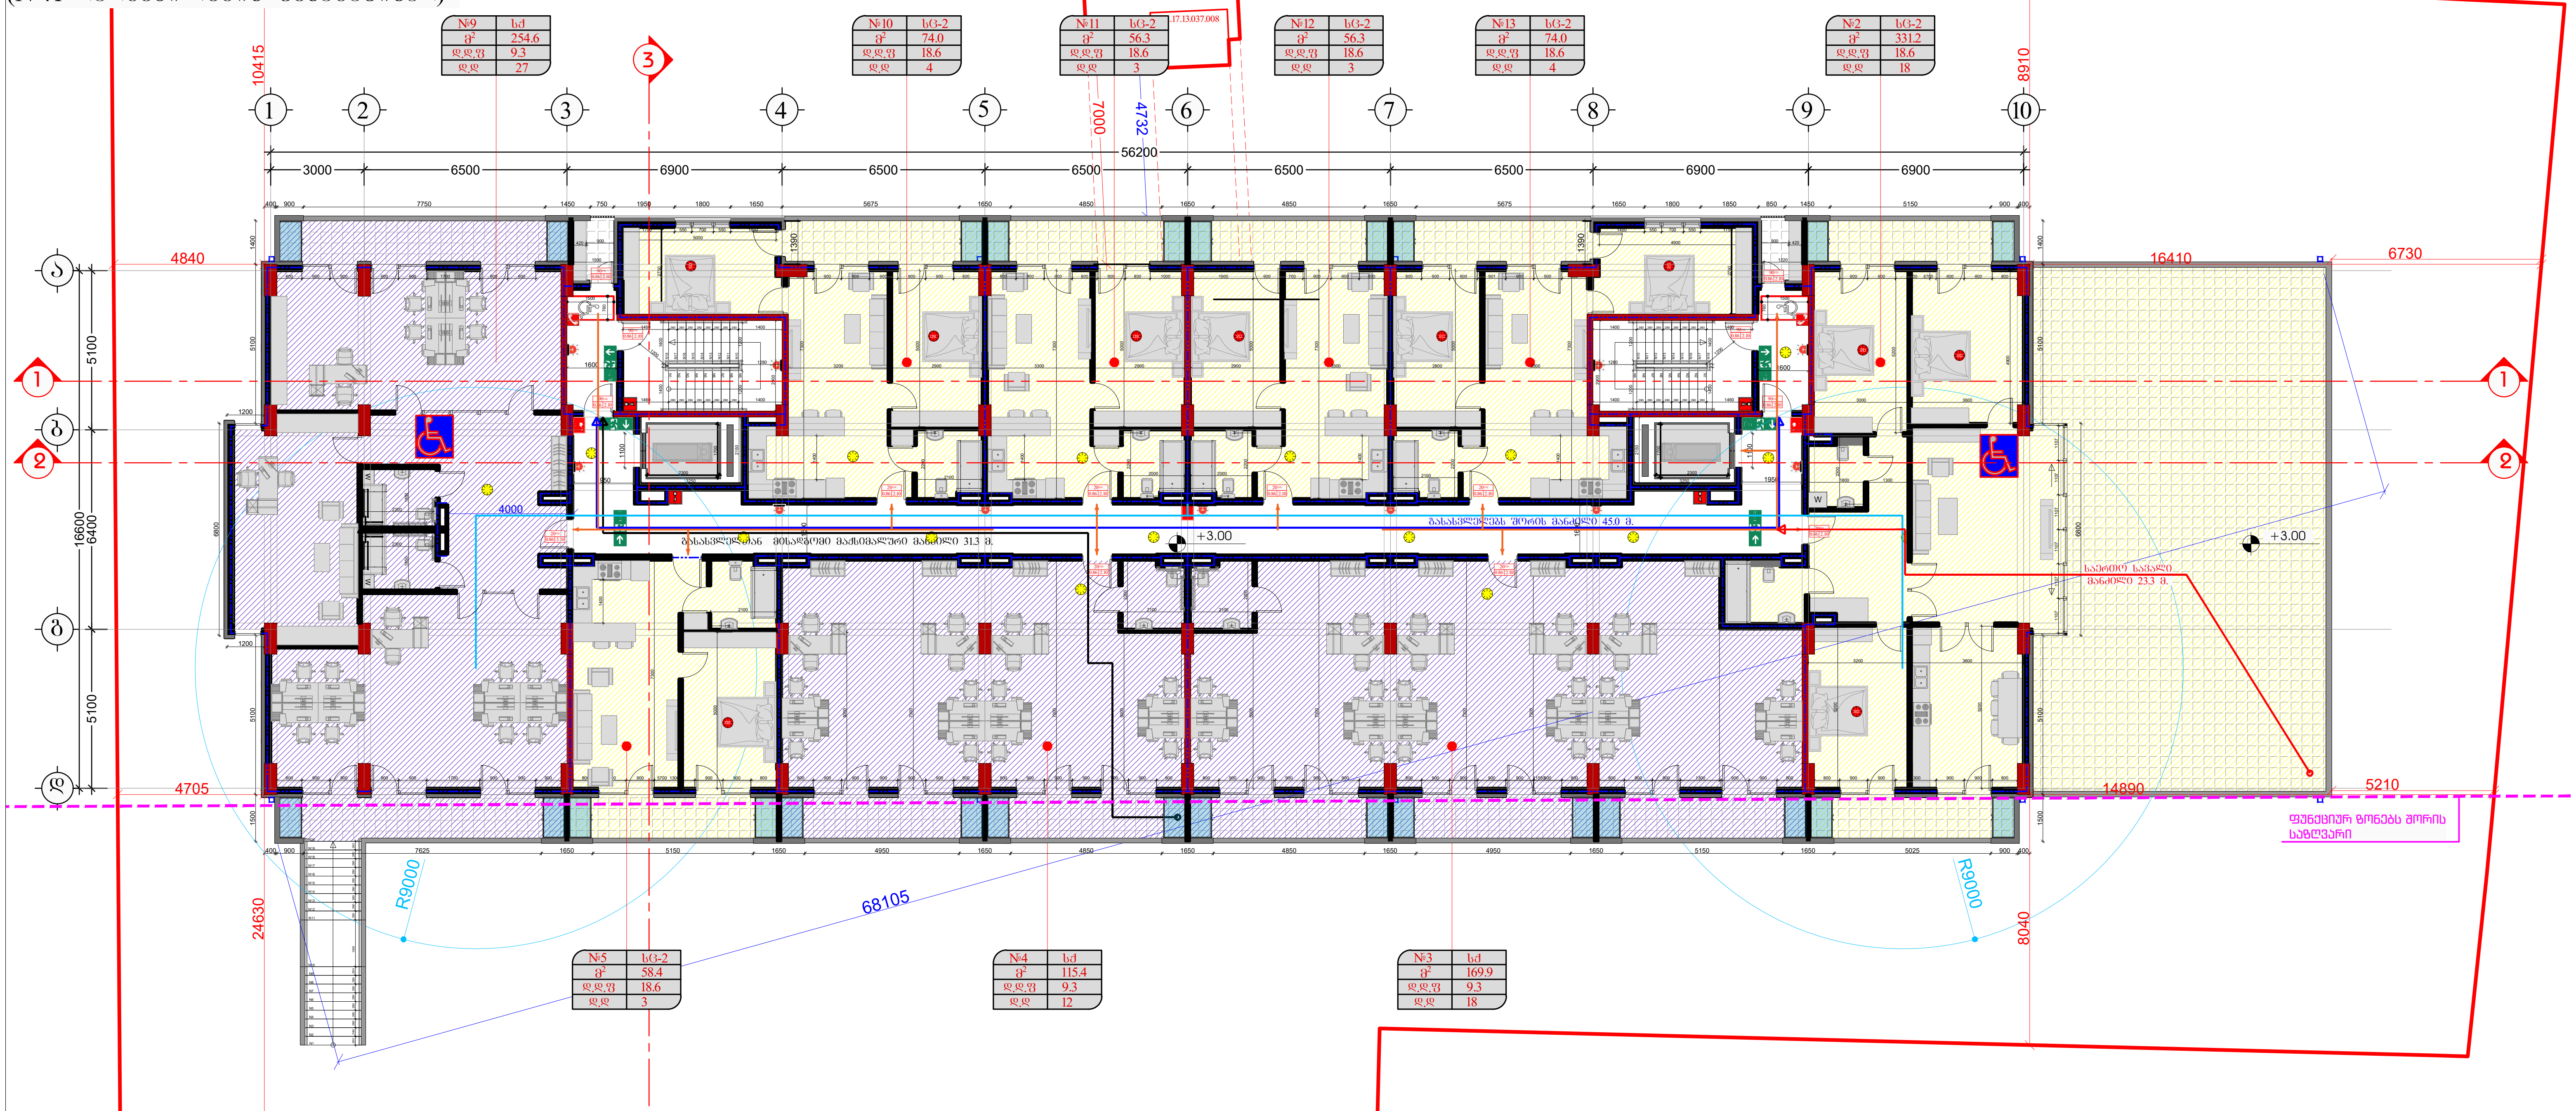

სართულის დაკავებულობა

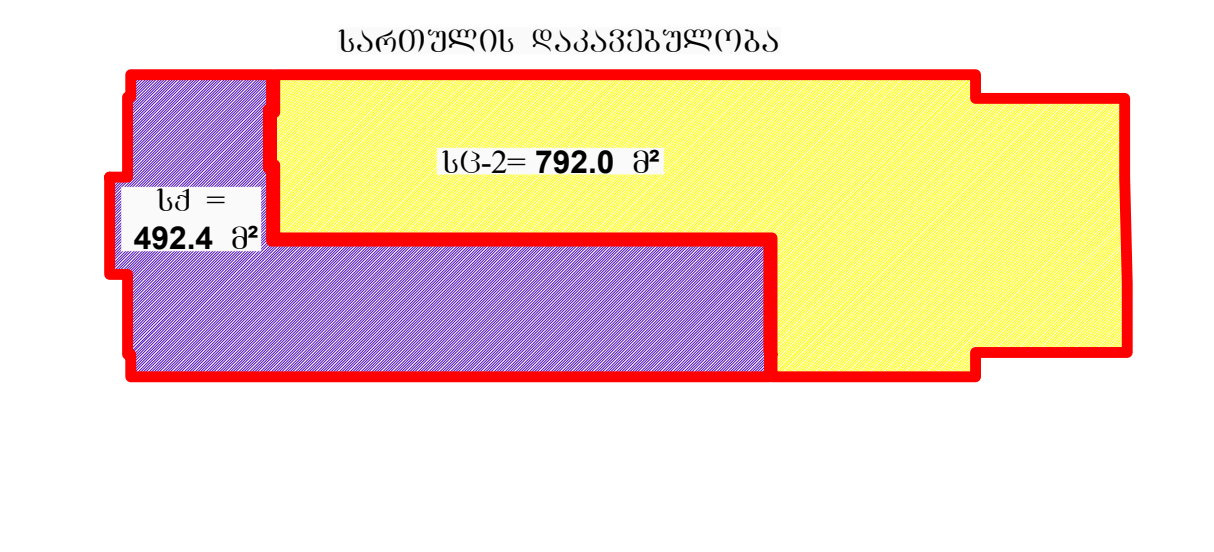

სქემატური ჭრილი

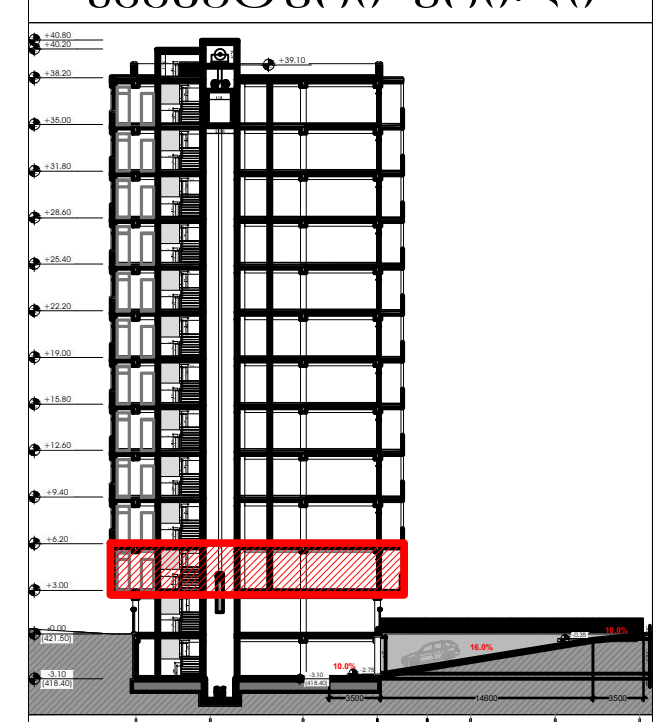

დამკვეთი

შპს "ტიბინი დეველოპმენტი"
ს/ნ 400229070

საქართველო, თბილისი , პეტრე ხვედელიძის ქუჩა, №8, სართული 2, საოფისე ფართი №8 ბლოკი "ა"
ტელ: 558 800 900
ელ. ფოსტა: tibinigroup@gmail.com

შემსრულებელი

შპს "ნუევო არქვიზუალი"
ს/ნ 400388200

საქართველო, თბილისი , გლდანის რაიონი, მუხიანის დასახლება, II მიკრო/ რაიონი, კორპუსი №3, ბინა №26
ტელ: 557 117 941
ელ. ფოსტა: nuevoarchvisual@gmail.com

პროექტის სახელწოდება

"მრავალბინიანი საცხოვრებელი სახლი"

მისამართი

ქ.თბილისი, წმინდა ქეთევან დედოფლის გამზირი. №94 ს/კ 01.17.13.037.019

პირობითი აღნიშვნები

- კონსტრუქციული ელემენტი
- შემავსებელი
- მოპირკეთება
- წყალშემკრები მილი
- გათბობა-კონდიცირების განთ. ადგილი
- არსებული სერვიტუტი
- სივრცის ნომერი / დაკავებულობის ფართობი / დაკავებულობის ფაქტორი / დაკავებულობის დატვირთვა (№ დაკავებულობის ჯგუფი; მ²; დ.დ.ფ; დ.დ.)
- ცეცხლმედეგობის ხარისხი 90წთ.; თავისუფალი ზომა (სიგანე) 0.86; 2.10 თავისუფალი ზომა (სიმაღლე)
- ხანძარმედეგობის ხარისხი (2 საათიანი)
- მისაწვდომი სვლაგეზი
- გასასვლელთან მისადგომი მაქსიმალური სავალი მანძილი
- საერთო სავალი ბილიკი
- საცხოვრებელი ჯგუფი სც-2
- სასაწყობე ჯგუფი სწ-2
- დამხმარე ჯგუფი დს
- საქმიანი ჯგუფი სქ
- ორმხრივი კავშირის სისტემა
- საავარიო განათება
- სახანძრო-სამაშველო ლიფტი
- გასასვლელი
- ხელის ცეცხლმაქრი
- სახანძრო მილდგარი
- სახანძრო განგაშის ღილაკი
- ავტოსაქრობი სისტემა
- კვამლის ავტომატური აღმომჩენი
- კვამლზე მორეაგირე მაუწყებელი
- მხედველობითი განგაშის სისტემა
- ხმოვანი განგაშის სისტემა

ნახაზის დასახელება

2 სართულის გეგმა (საცხოვრებელი)

თანამდებობა	გვარი	ხელმოწერა
არქიტექტორი	ნ.დემეტრაშვილი	
არქიტექტორი	დ.კაკიძე	
შემსრულებელი (სპეციალისტი)		
მასშტაბი	1:200	
ფორმატი	A-3	
თარიღი	2026 წ.	

შენობა-ნაგებობის შსაშრთხოების ღონისძიებათანშესაბამისობის ანალიზი (№41 დადგენილების შესაბამისად)

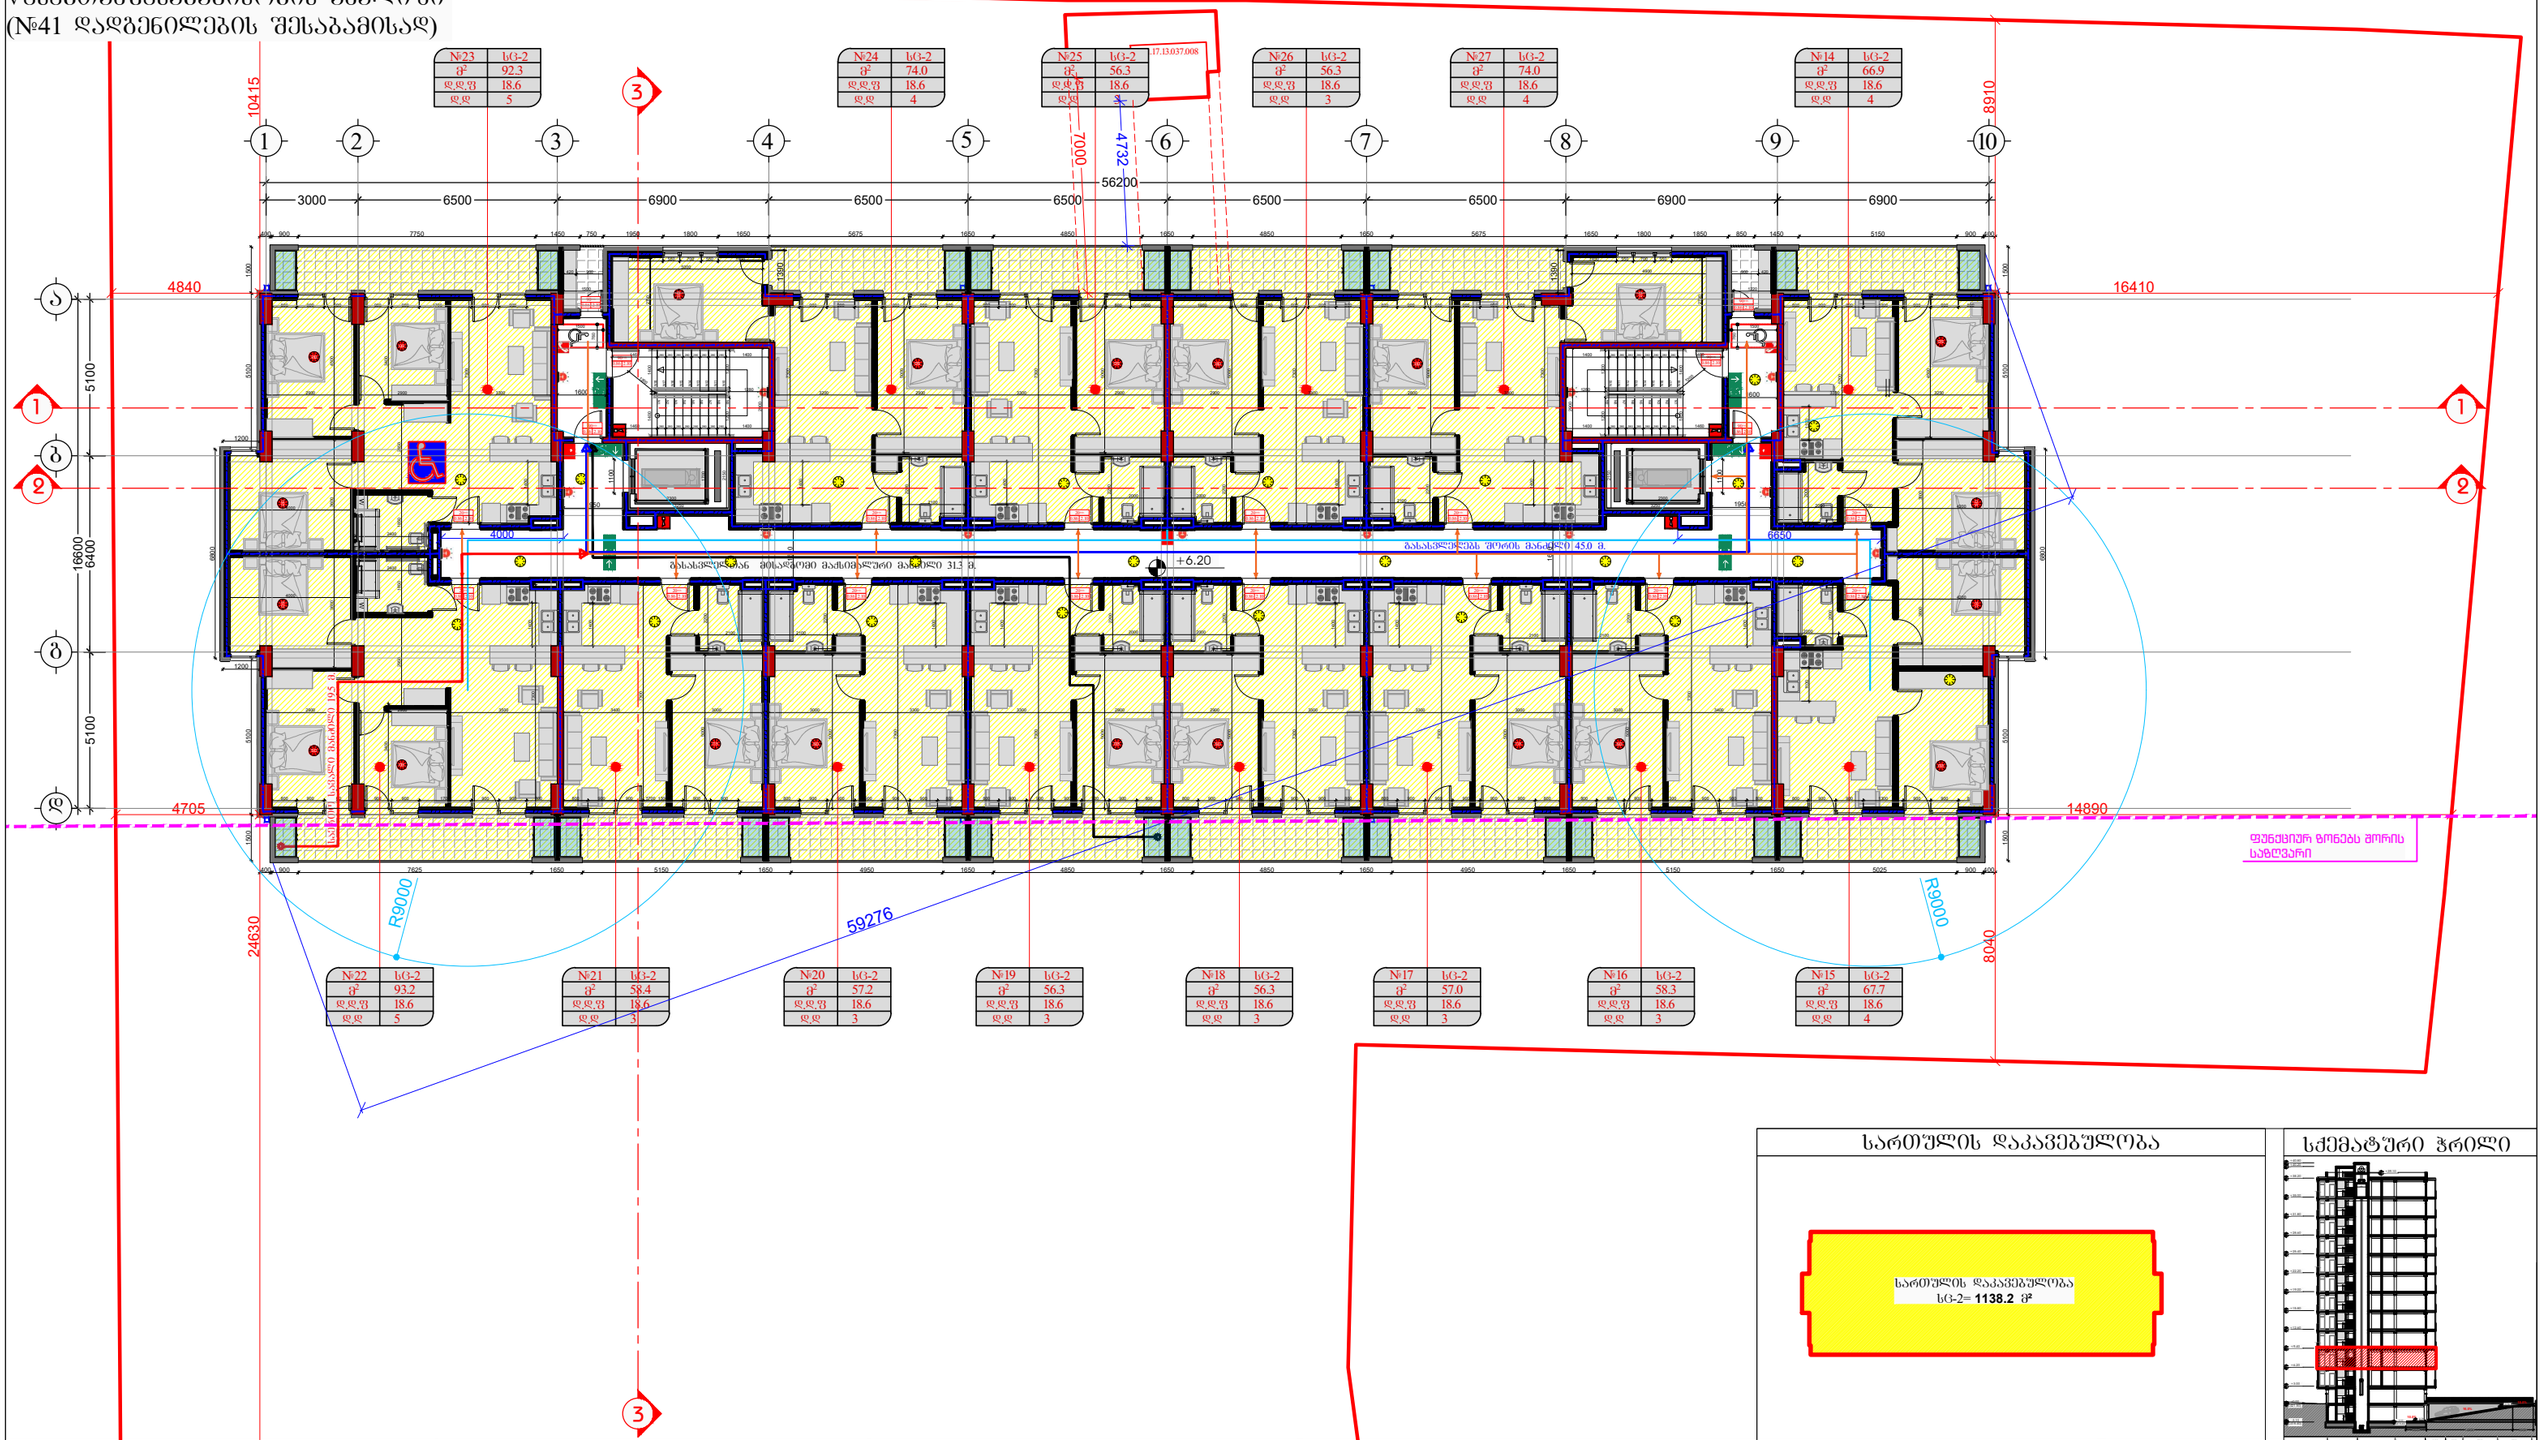

სართულის დაკავებულობა

სქემატური ჭრილი

დამკვეთი

შპს "ტიბინი დეველოპმენტი"
ს/კ 400229070

TBN GROUP

საქართველო, თბილისი , კეტრე ხვედელიძის ქუჩა, №8, სართული 2, საოფისე ფართი №8 ბლოკი "ა"
ტელ: 558 800 900
ელ. ფოსტა: tibinigroup@gmail.com

შემსრულებელი

შპს "ნუევო არქვიზუალი"
ს/კ 400388200

nuevo archvisual

საქართველო, თბილისი , გლდანის რაიონი, მუხიანის დასახლება, II მიკრო/ რაიონი, კორპუსი №3, ბინა №26
ტელ: 557 117 941
ელ. ფოსტა: nuevoarchvisual@gmail.com

პროექტის სახელწოდება

"მრავალბინიანი საცხოვრებელი სახლი"

მისამართი


პირობითი აღნიშვნები

- კონსტრუქციული ელემენტი
- მოპირკეთება
- გათბობა-კონდიციონერების გან. ადგილი
- შეგასხებელი
- წყალშემკრები მილი
- არსებული სერვიტუტი
- სერვის ნომერი
- დაკავებულობის ფართობი
- დაკავებულობის ფაქტორი
- დაკავებულობის დატვირთვა
- № | დაკავებულობის ზონები
- ფ²
- დდფ
- დდ
- ცეცხლმედეგობის ხარისხი 90 წთ.
- თავისუფალი ზომა (სიბანე) 0.86 2.10 თავისუფალი ზომა (სიმაღლე)
- ხანძარმედეგობის ხარისხი (2 საათიანი)
- მისაწვდომი სვლაგეზე
- ორმხრივი კავშირის სისტემა
- საავარიო განათება
- სახანძრო-სამაშველო ლიფტი
- გასასვლელი
- ხმოვანი განგაშის სისტემა

ნახაზის დასახელება

3 სართულის გეგმა (საცხოვრებელი)

თანამდებობა	გვარი	ხელმოწერა
არქიტექტორი	ნ.დემეტრაშვილი	
არქიტექტორი	დ.პაპიძე	
შემსრულებელი (სპეციალისტი)		
მასშტაბი	1: 200	
ფორმატი	A-3	
თარიღი	2026 წ.	

შენობა-ნაგებობის შსაშრთხოების ღონისძიებათანშესაბამისობის ანალიზი (№41 დადგენილების შესაბამისად)

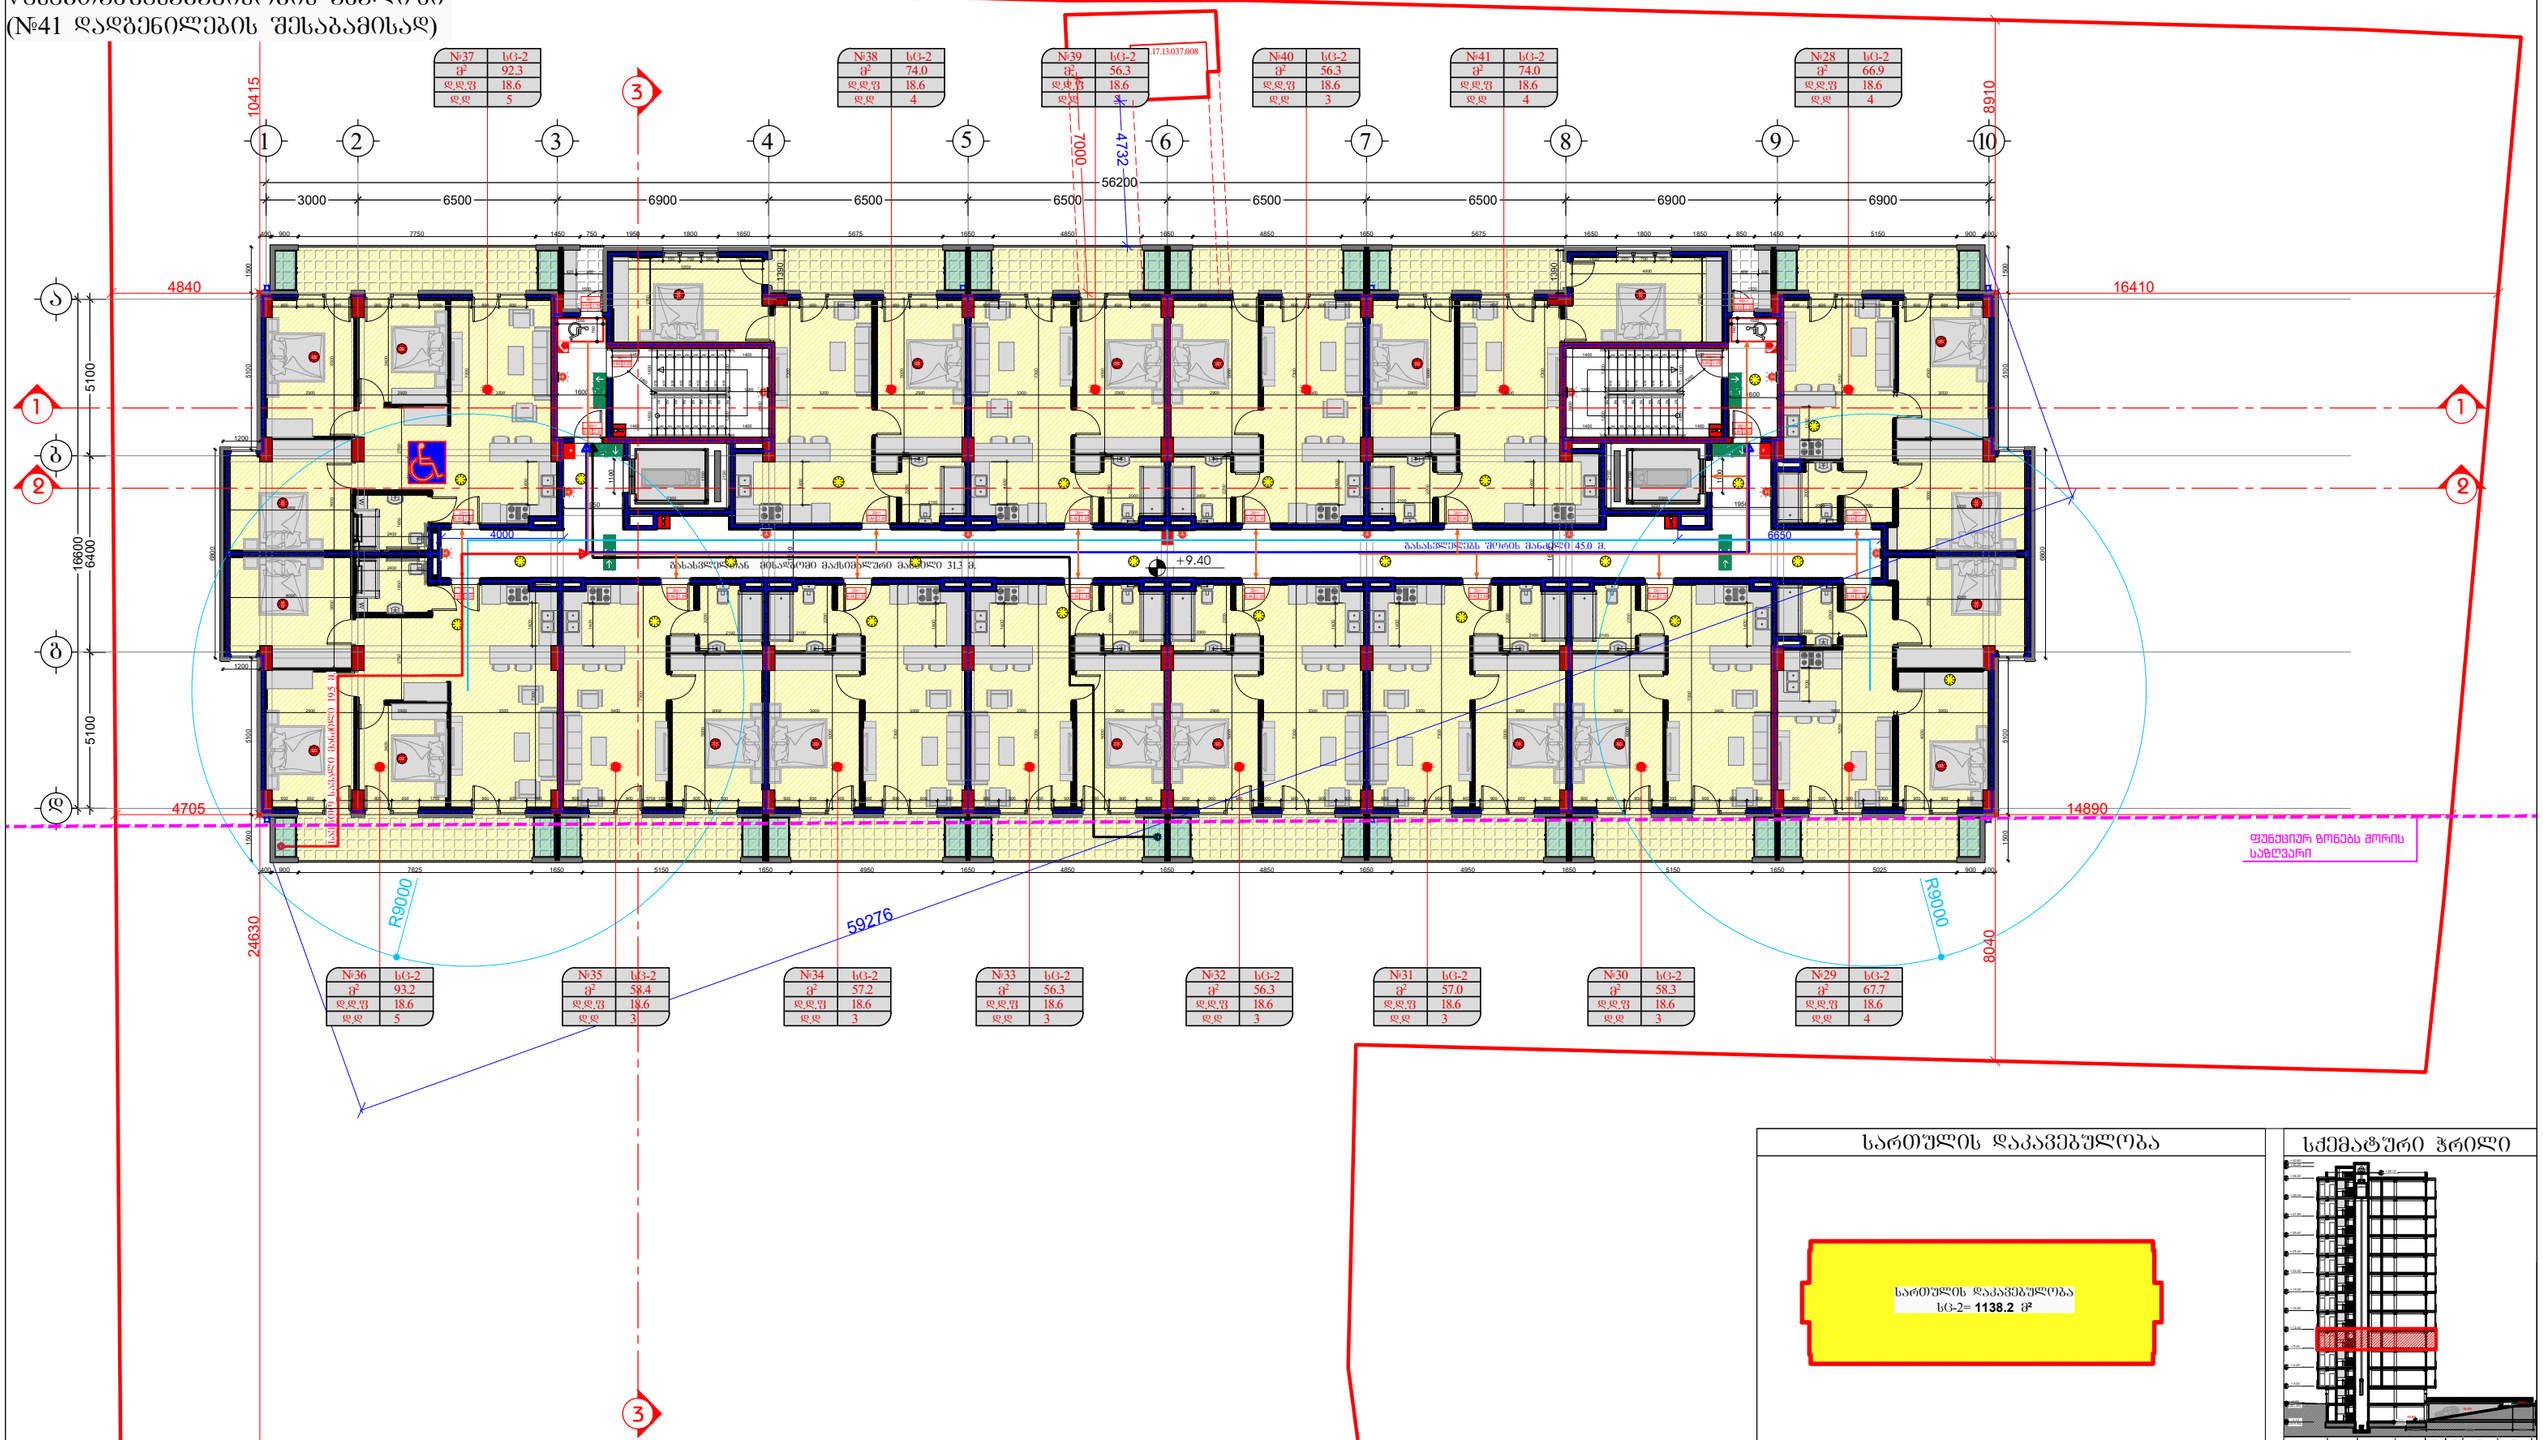

სართულის დაკავებულობა

სქემატური ჭრილი

დამკვეთი	შემსრულებელი	პროექტის სახელწოდება	ნახაზის დასახელება
შპს "ტიბინი დეველოპმენტი" ს/კ 400229070 TBN GROUP საქართველო, თბილისი , კეტრე ხვედელიძის ქუჩა, №8, სართული 2, საოფისე ფართი №8 ბლოკი "ა" ტელ: 558 800 900 ელ. ფოსტა: tibinigroup@gmail.com	შპს "ნუევო არქვიზუალი" ს/კ 400388200 nuevo archvisual საქართველო, თბილისი , გლდანის რაიონი, მუხიანის დასახლება, II მიკრო/ რაიონი, კორპუსი №3, ბინა №26 ტელ: 557 117 941 ელ. ფოსტა: nuevoarchvisual@gmail.com	"მრავალბინიანი საცხოვრებელი სახლი" მისამართი ქ.თბილისი, ვაზიანი ქეთევან დედოფლის ბამზირი. №94 ს/კ 01.17.13.037.019	4 სართულის გეგმა (საცხოვრებელი)

პირობითი აღნიშვნები

- კონსტრუქციული ელემენტი
- მოპირკეთება
- გათბობა-კონდიციონერების გან. ადგილი
- შეგმანებელი
- წყალშემკრები მილი
- არსებული სერვიტუტი
- სენრების ნომერი
- დაკავებულობის ფართობი
- დაკავებულობის ფაქტორი
- დაკავებულობის დატვირთვა
- № | დაკავებულობის ზონები
- ა² | დდფ | დდ
- ცეცხლმედეგობის ხარისხი 90 წთ.
- თავისუფალი ზომა (სიმაღლე) 0.86 | 2.10 თავისუფალი ზომა (სიმაღლე)
- სანაძგმედეგობის ხარისხი (2 საათიანი)
- მისაწვდომი სვლაგეზი
- გასასვლელთან მისაგდომი მაძსიმალური სავალი მანძილი
- საევრთო სავალი გილიკი
- საცხოვრებელი ზგუფი სც-2
- სასაწყობე ზგუფი სწ-2
- დამხმარე ზგუფი დს
- საძრძანი ზგუფი სძ
- ოჩმხრევი კაშრთის სისტემა
- საავარიო განათება
- სახანძროსაშველლო ლიფტი
- გასასვლელი
- ხელის ცეცხლშაძრი
- სახანძრო მილსგარი
- სახანძრო განგაშის ღილაკი
- ავტომსაშუფი სისტემა
- კვამლის აკრემატური აღმომჩენი
- კვამლის მორეგირე მაუწყებელი
- მცველლობითი განგაშის სისტემა
- ხმოვანი განგაშის სისტემა

თანამდებობა	გვარი	ხელმოწერა	
არქიტექტორი	ნ.დემეტრაშვილი		
არქიტექტორი	დ.პაპიძე		
შემსრულებელი (სპეციალისტი)			
მასშტაბი	1: 200		
ფორმატი	A-3		
თარიღი	2026 წ.		

შენობა-ნაგებობის შსაფრთხოების ღონისძიებათანშესაბამისობის ანალიზი (№41 დადგენილების შესაბამისად)

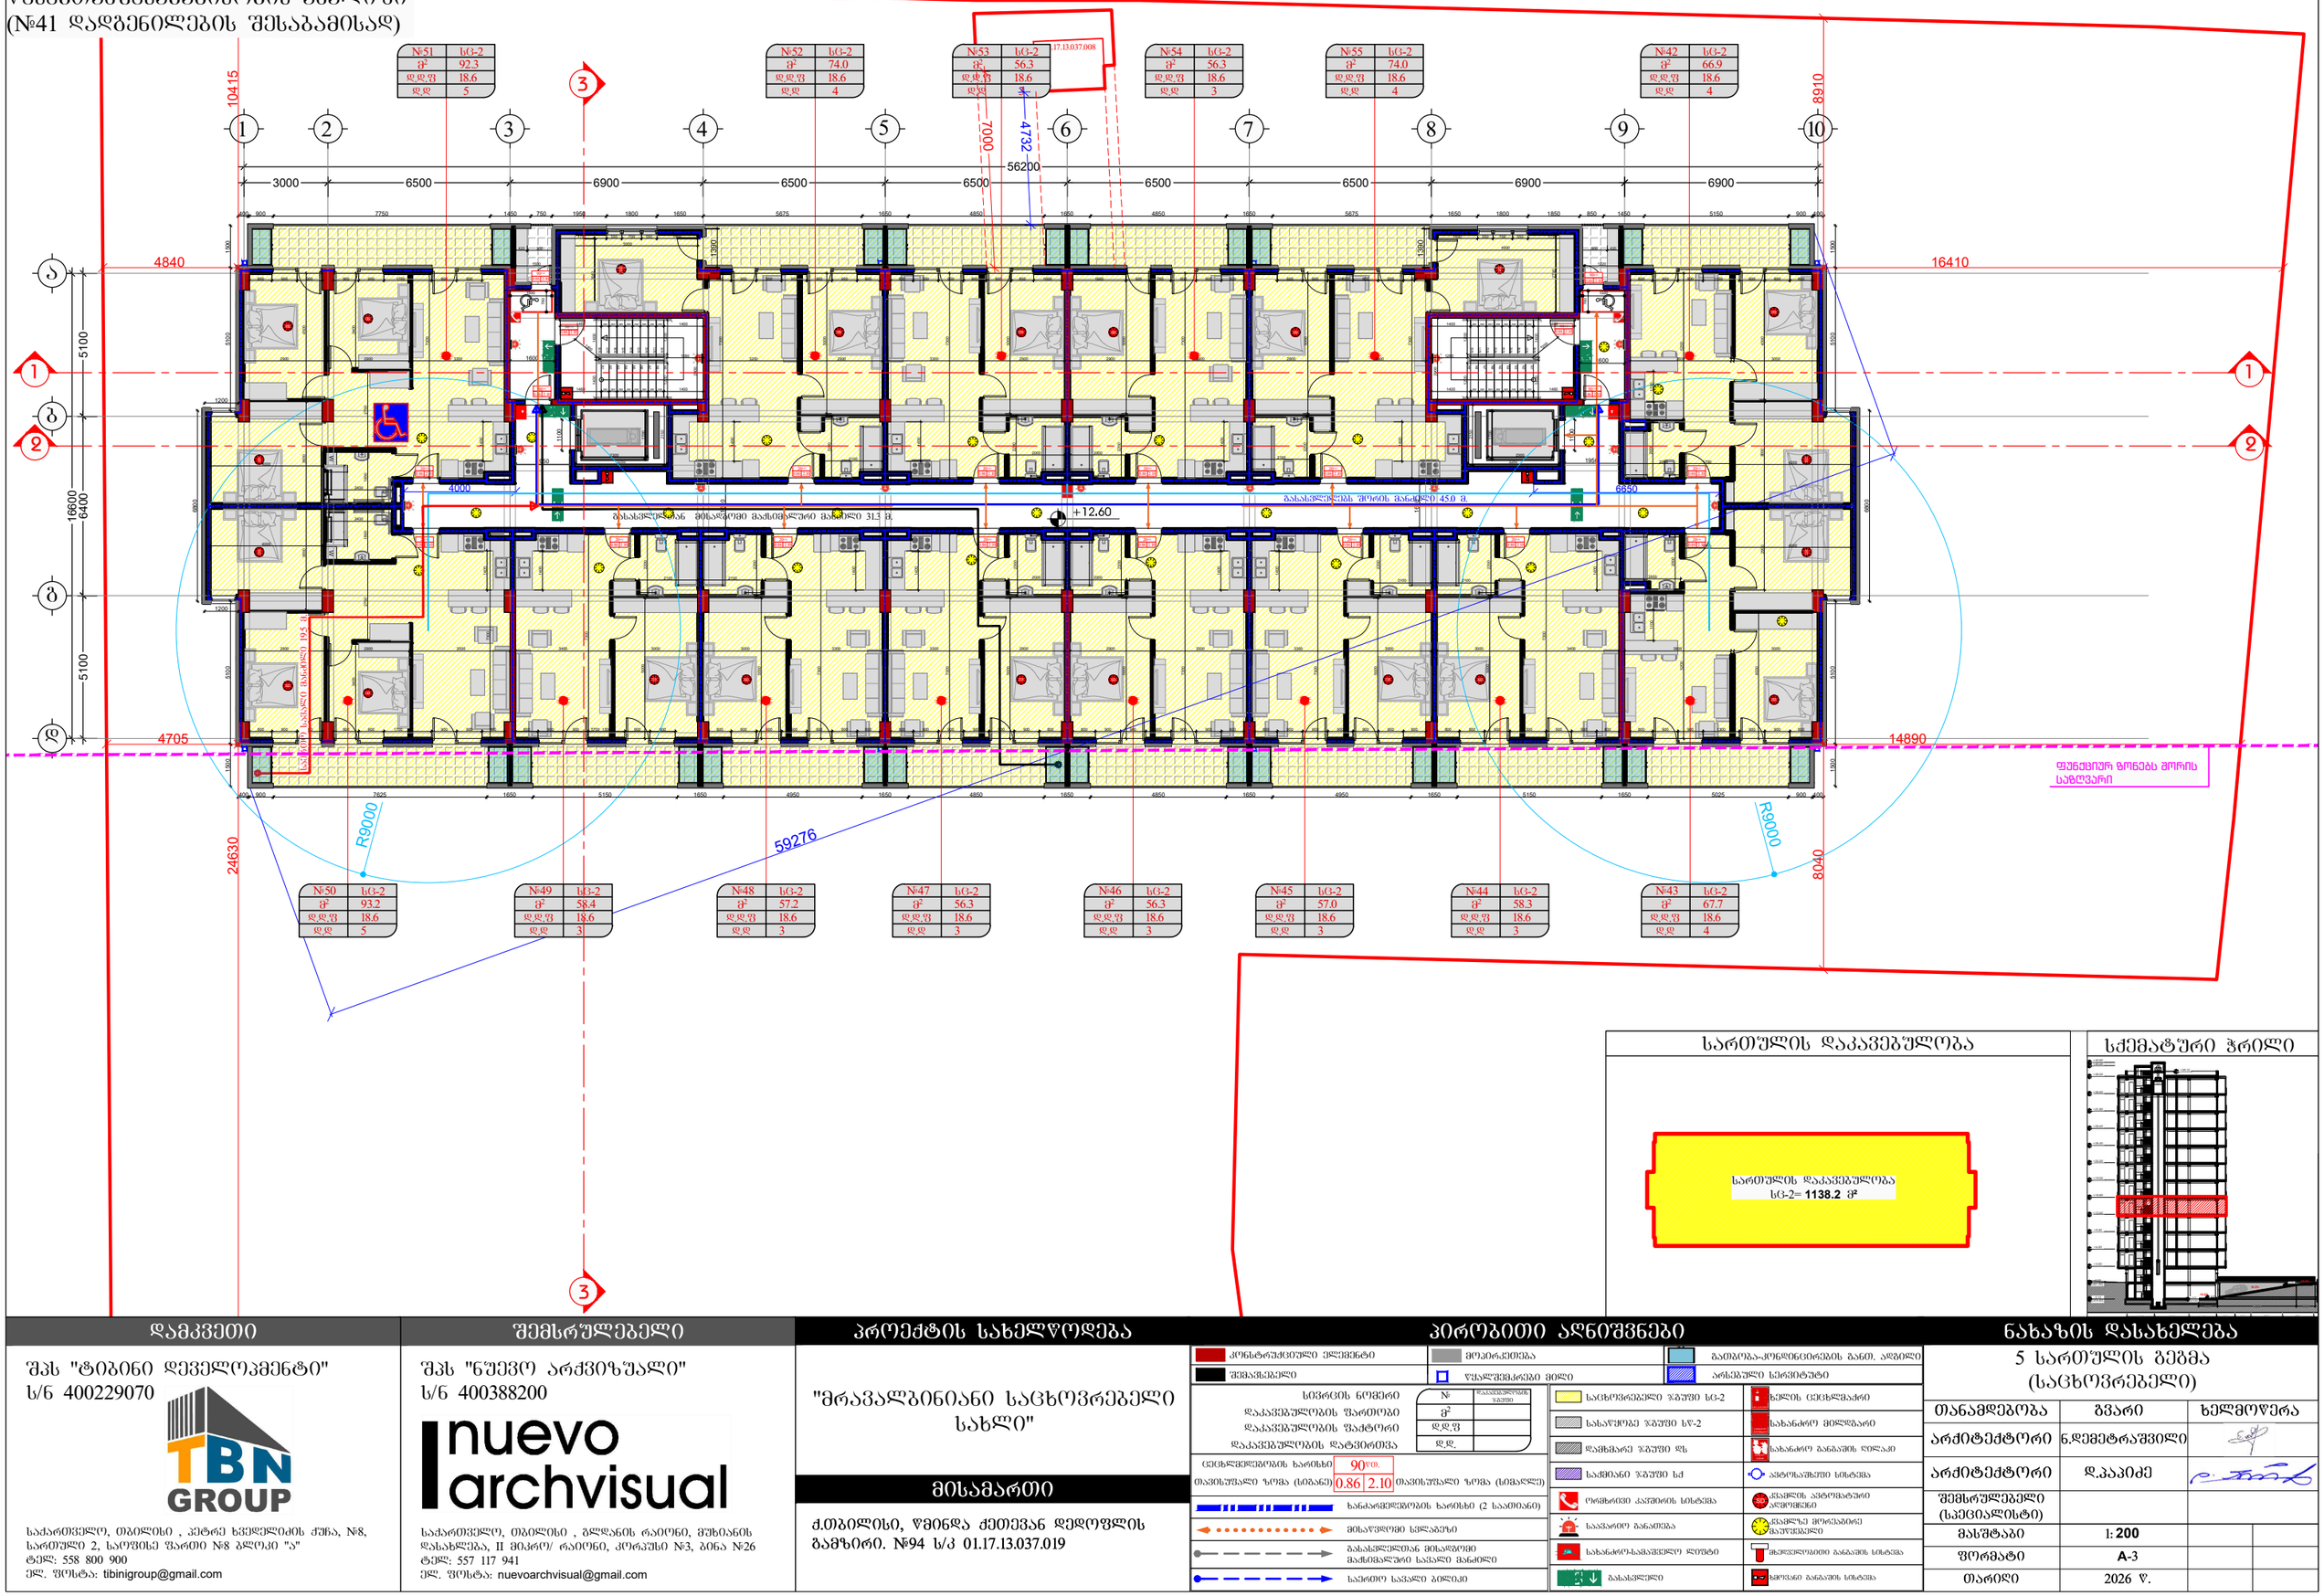

სართულის დაკავებულობა

სქემატური ჭრილი

დამკვეთი

შპს "ტიბინი დეველოპმენტი"
ს/ნ 400229070

TBN GROUP

საქართველო, თბილისი , კეტრე ხვედელიძის ქუჩა, №8, სართული 2, საოფისე ფართი №8 ბლოკი "ა"
ტელ: 558 800 900
ელ. ფოსტა: tibinigroup@gmail.com

შემსრულებელი

შპს "ნუევო არქვიზუალი"
ს/ნ 400388200

nuevo archvisual

საქართველო, თბილისი , გლდანის რაიონი, მუხიანის დასახლება, II მიკრო/ რაიონი, კორპუსი №3, ბინა №26
ტელ: 557 117 941
ელ. ფოსტა: nuevoarchvisual@gmail.com

პროექტის სახელწოდება

"მრავალბინიანი საცხოვრებელი სახლი"

მისამართი


პირობითი აღნიშვნები

- კონსტრუქციული ელემენტი
- შენობაშენებელი
- მოპირკეთება
- წყალშემკრები მილი
- გათბობა-კონდიციონერების გან. ადგილი
- არსებული სერვიტუტი
- სერვის ნომერი
- დაკავებულობის ფართობი
- დაკავებულობის ფაქტორი
- დაკავებულობის დატვირთვა
- № | დაკავებულობის ზონები
- ფ²
- დდფ
- დდ
- ცვლისმედეგობის ხარისხი 90 წთ.
- თავისუფალი ზომა (სიბანეები) 0.86 2.10
- თავისუფალი ზომა (სიმაღლეზე)
- სანაძვრედეგობის ხარისხი (2 საათიანი)
- მისაწვდომი სვლაგეზე
- გასასვლელთან მისაღებში მაძრახალური სავალი მანძილი
- საერთო სავალი ბილიკი
- საცხოვრებელი ზ.შუში სც-2
- სასაწყობე ზ.შუში სწ-2
- დამხმარე ზ.შუში დს
- საძრომი ზ.შუში სძ

ნახაზის დასახელება

5 სართულის გეგმა (საცხოვრებელი)

თანამდებობა	გვარი	ხელმოწერა
არქიტექტორი	ნ.დემეტრაშვილი	
არქიტექტორი	დ.პაპიძე	
შემსრულებელი (სპეციალისტი)		
მასშტაბი	1: 200	
ფორმატი	A-3	
თარიღი	2026 წ.	

შენობა-ნაგებობის შსაშრთხოების ღონისძიებათანშესაბამისობის ანალიზი (№41 დადგენილების შესაბამისად)

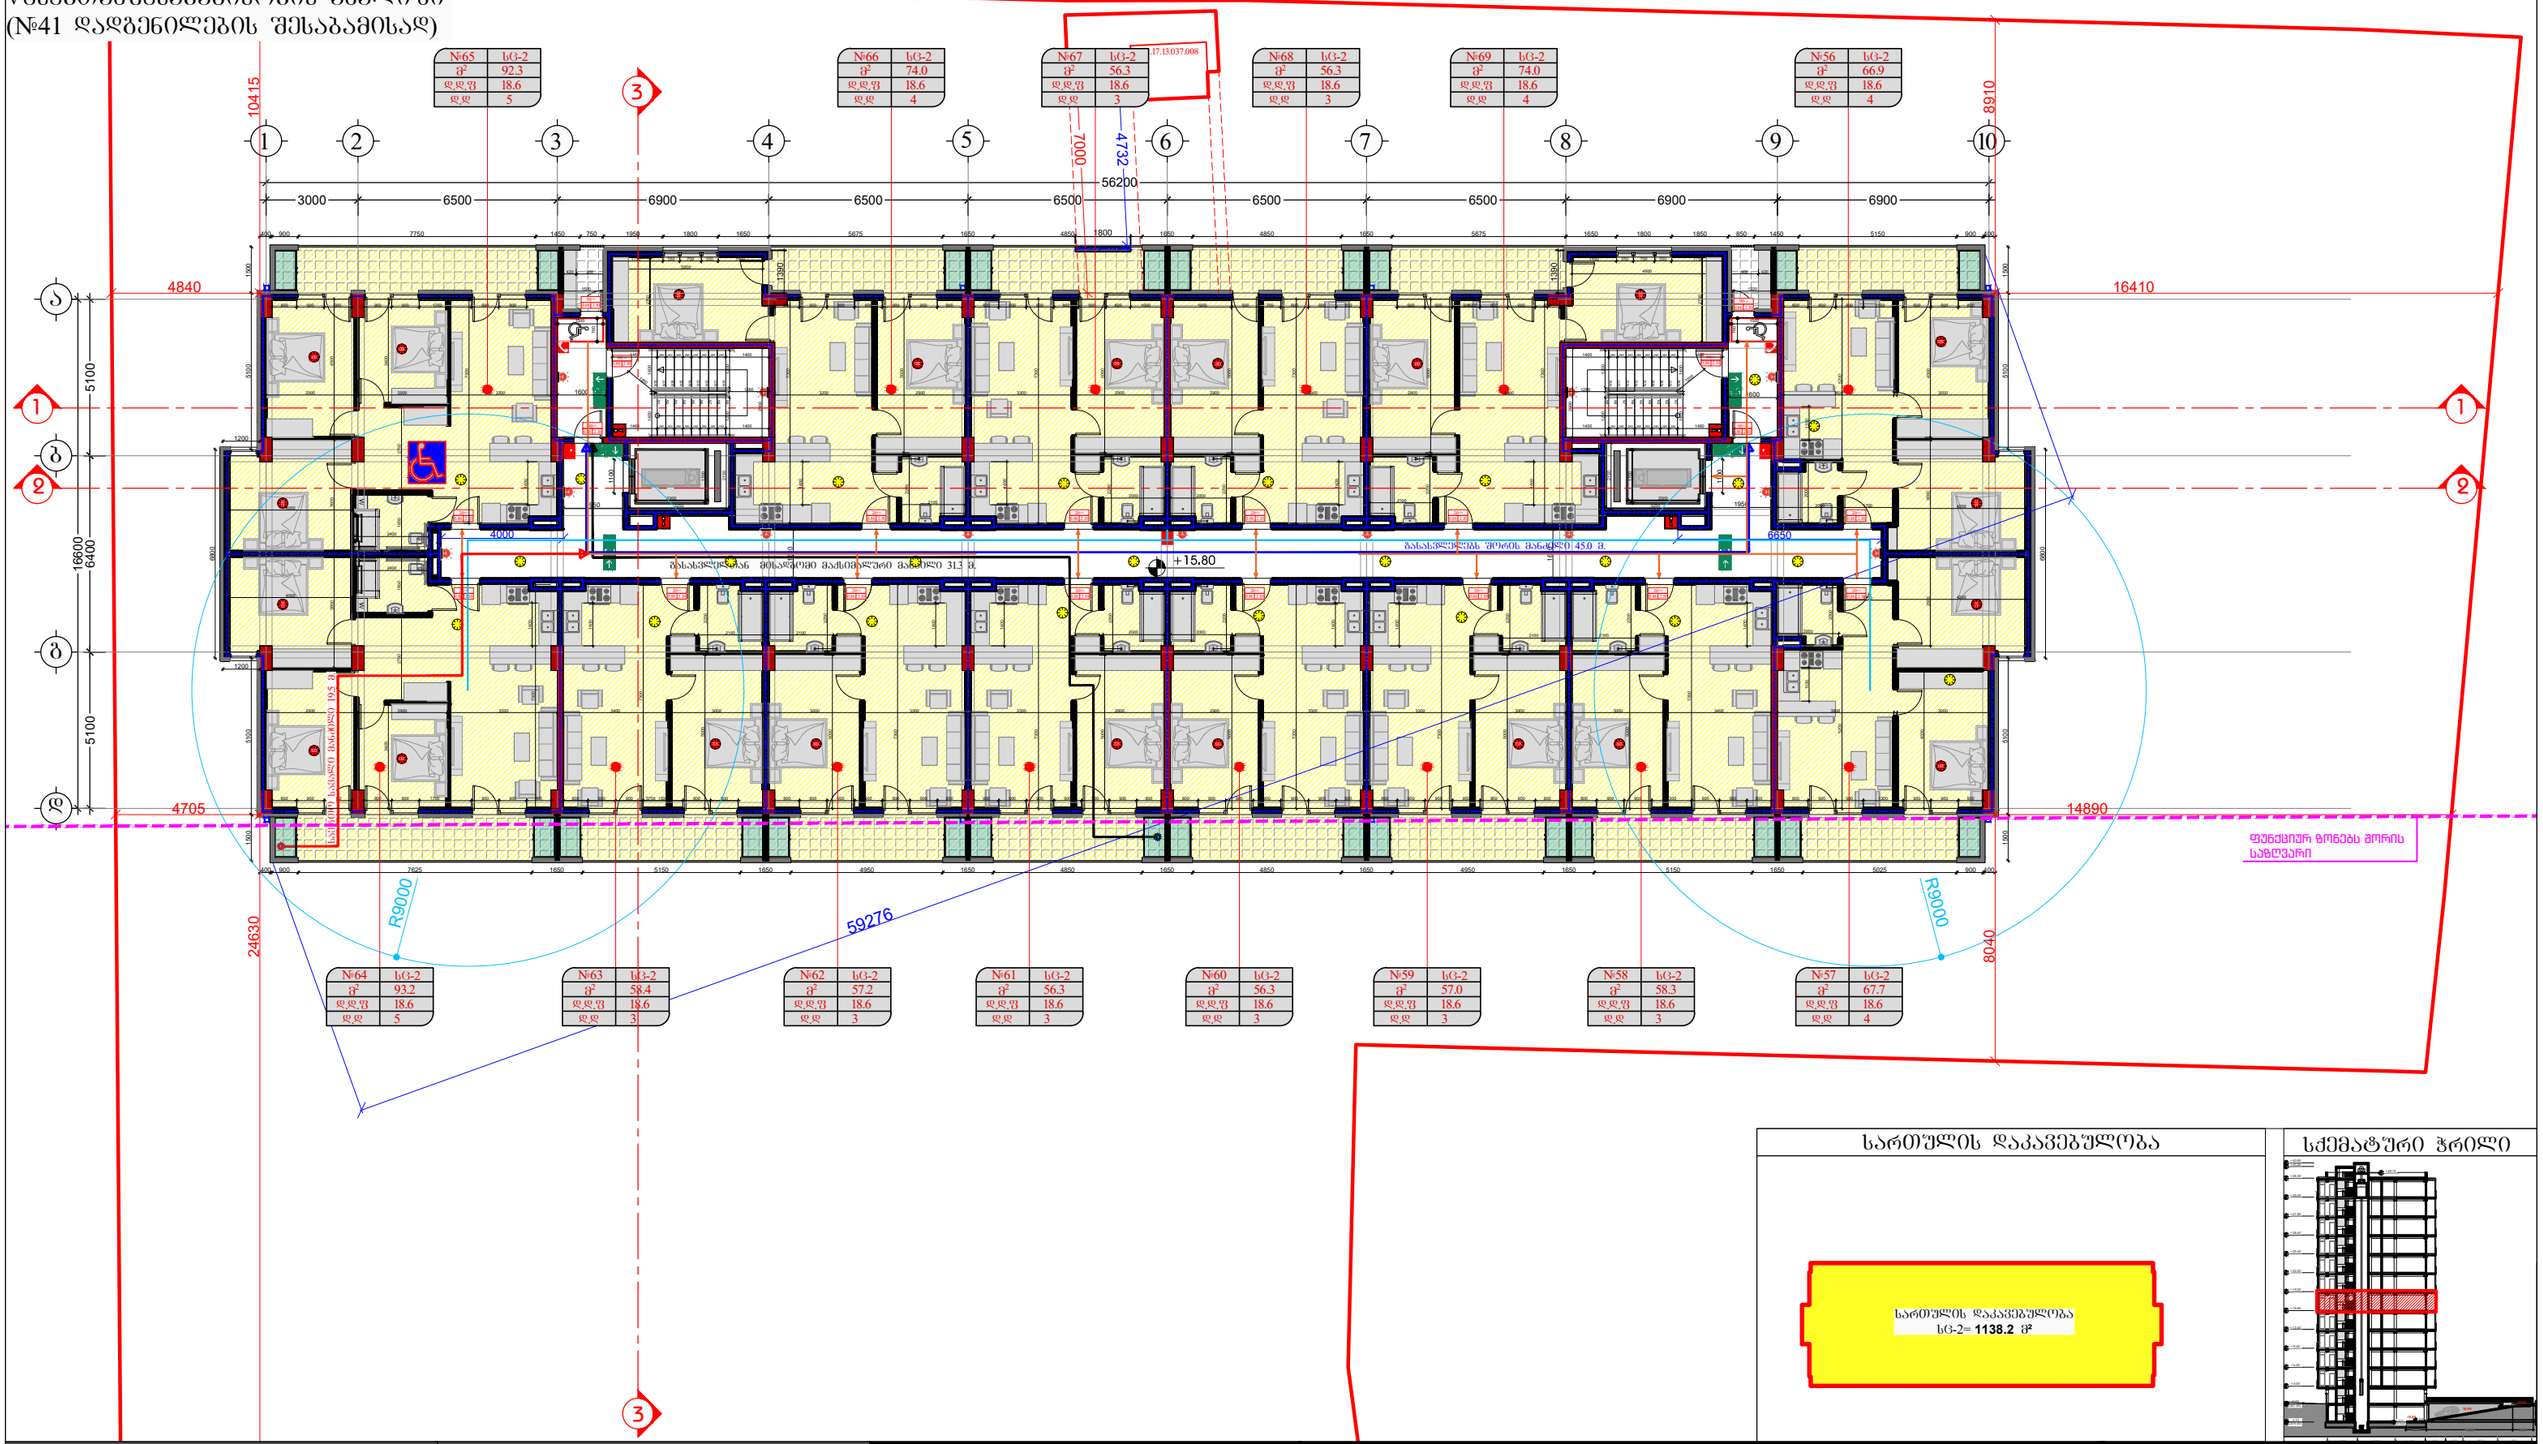

სართულის დაკავებულობა

სქემატური ჭრილი

დამკვეთი

შპს "ტიბინი დეველოპმენტი"
ს/კ 400229070

TBN GROUP

საქართველო, თბილისი , კეტრე ხვედელიძის ქუჩა, №8, სართული 2, საოფისე ფართი №8 ბლოკი "ა"
ტელ: 558 800 900
ელ. ფოსტა: tibinigroup@gmail.com

შემსრულებელი

შპს "ნუევო არქვიზუალი"
ს/კ 400388200

nuevo archvisual

საქართველო, თბილისი , გლდანის რაიონი, მუხიანის დასახლება, II მიკრო/ რაიონი, კორპუსი №3, ბინა №26
ტელ: 557 117 941
ელ. ფოსტა: nuevoarchvisual@gmail.com

პროექტის სახელწოდება

"მრავალბინიანი საცხოვრებელი სახლი"

მისამართი


პირობითი აღნიშვნები

- კონსტრუქციული ელემენტი
- მოპირკეთება
- გათბობა-კონდიციონერების გან. ადგილი
- შეგმანებელი
- წყალშემკრები მილი
- არსებული სერვიტუტი
- სერვის ნომერი
- დაკავებულობის ფართობი
- დაკავებულობის ფაქტორი
- დაკავებულობის დატვირთვა
- № | დაკავებულობის ზონები
- ფ²
- დდფ
- დდ
- ცეცხლმედეგობის ხარისხი 90 წთ.
- თავისუფალი ზომა (სიმაღლე) 0.86 2.10 თავისუფალი ზომა (სიმაღლე)
- საევაკუაციო გზების ხარისხი (2 საათიანი)
- მისაწვდომი სვლაგეზე
- გასასვლელთან მისაგდომ მაძრისმალური საკალი მანძილი
- საერთო საკალი გზილაკი
- საცხოვრებელი ზ.შუში სც-2
- სასაწყობე ზ.შუში სწ-2
- დამხმარე ზ.შუში დს
- საძრისანი ზ.შუში სძ
- ოხრძრივი კაქშორის სისტემა
- საკაროიე განათება
- სახანძრო-სასაშველო ღილაკი
- გასასვლელი
- ხელის ცეცხლშაძრი
- სახანძრო მილსადარი
- სახანძრო განგაშის ღილაკი
- ავტომსაშუშე სისტემა
- კვამლის ავტომატური აღმომჩენი
- კვამლის მორეგირებე მაუოქმედებელი
- მძლავრობითი განგაშის სისტემა
- ხმოვანი განგაშის სისტემა

ნახაზის დასახელება

6 სართულის გეგმა (საცხოვრებელი)

თანამდებობა	გვარი	ხელმოწერა
არქიტექტორი	ნ.დემეტრაშვილი	
არქიტექტორი	დ.პაპიძე	
შემსრულებელი (სპეციალისტი)		

მასშტაბი	1: 200		
ფორმატი	A-3		
თარიღი	2026 წ.		

შენობა-ნაგებობის შსაფრთხოების ღონისძიებათანშესაბამისობის ანალიზი (№41 დადგენილების შესაბამისად)

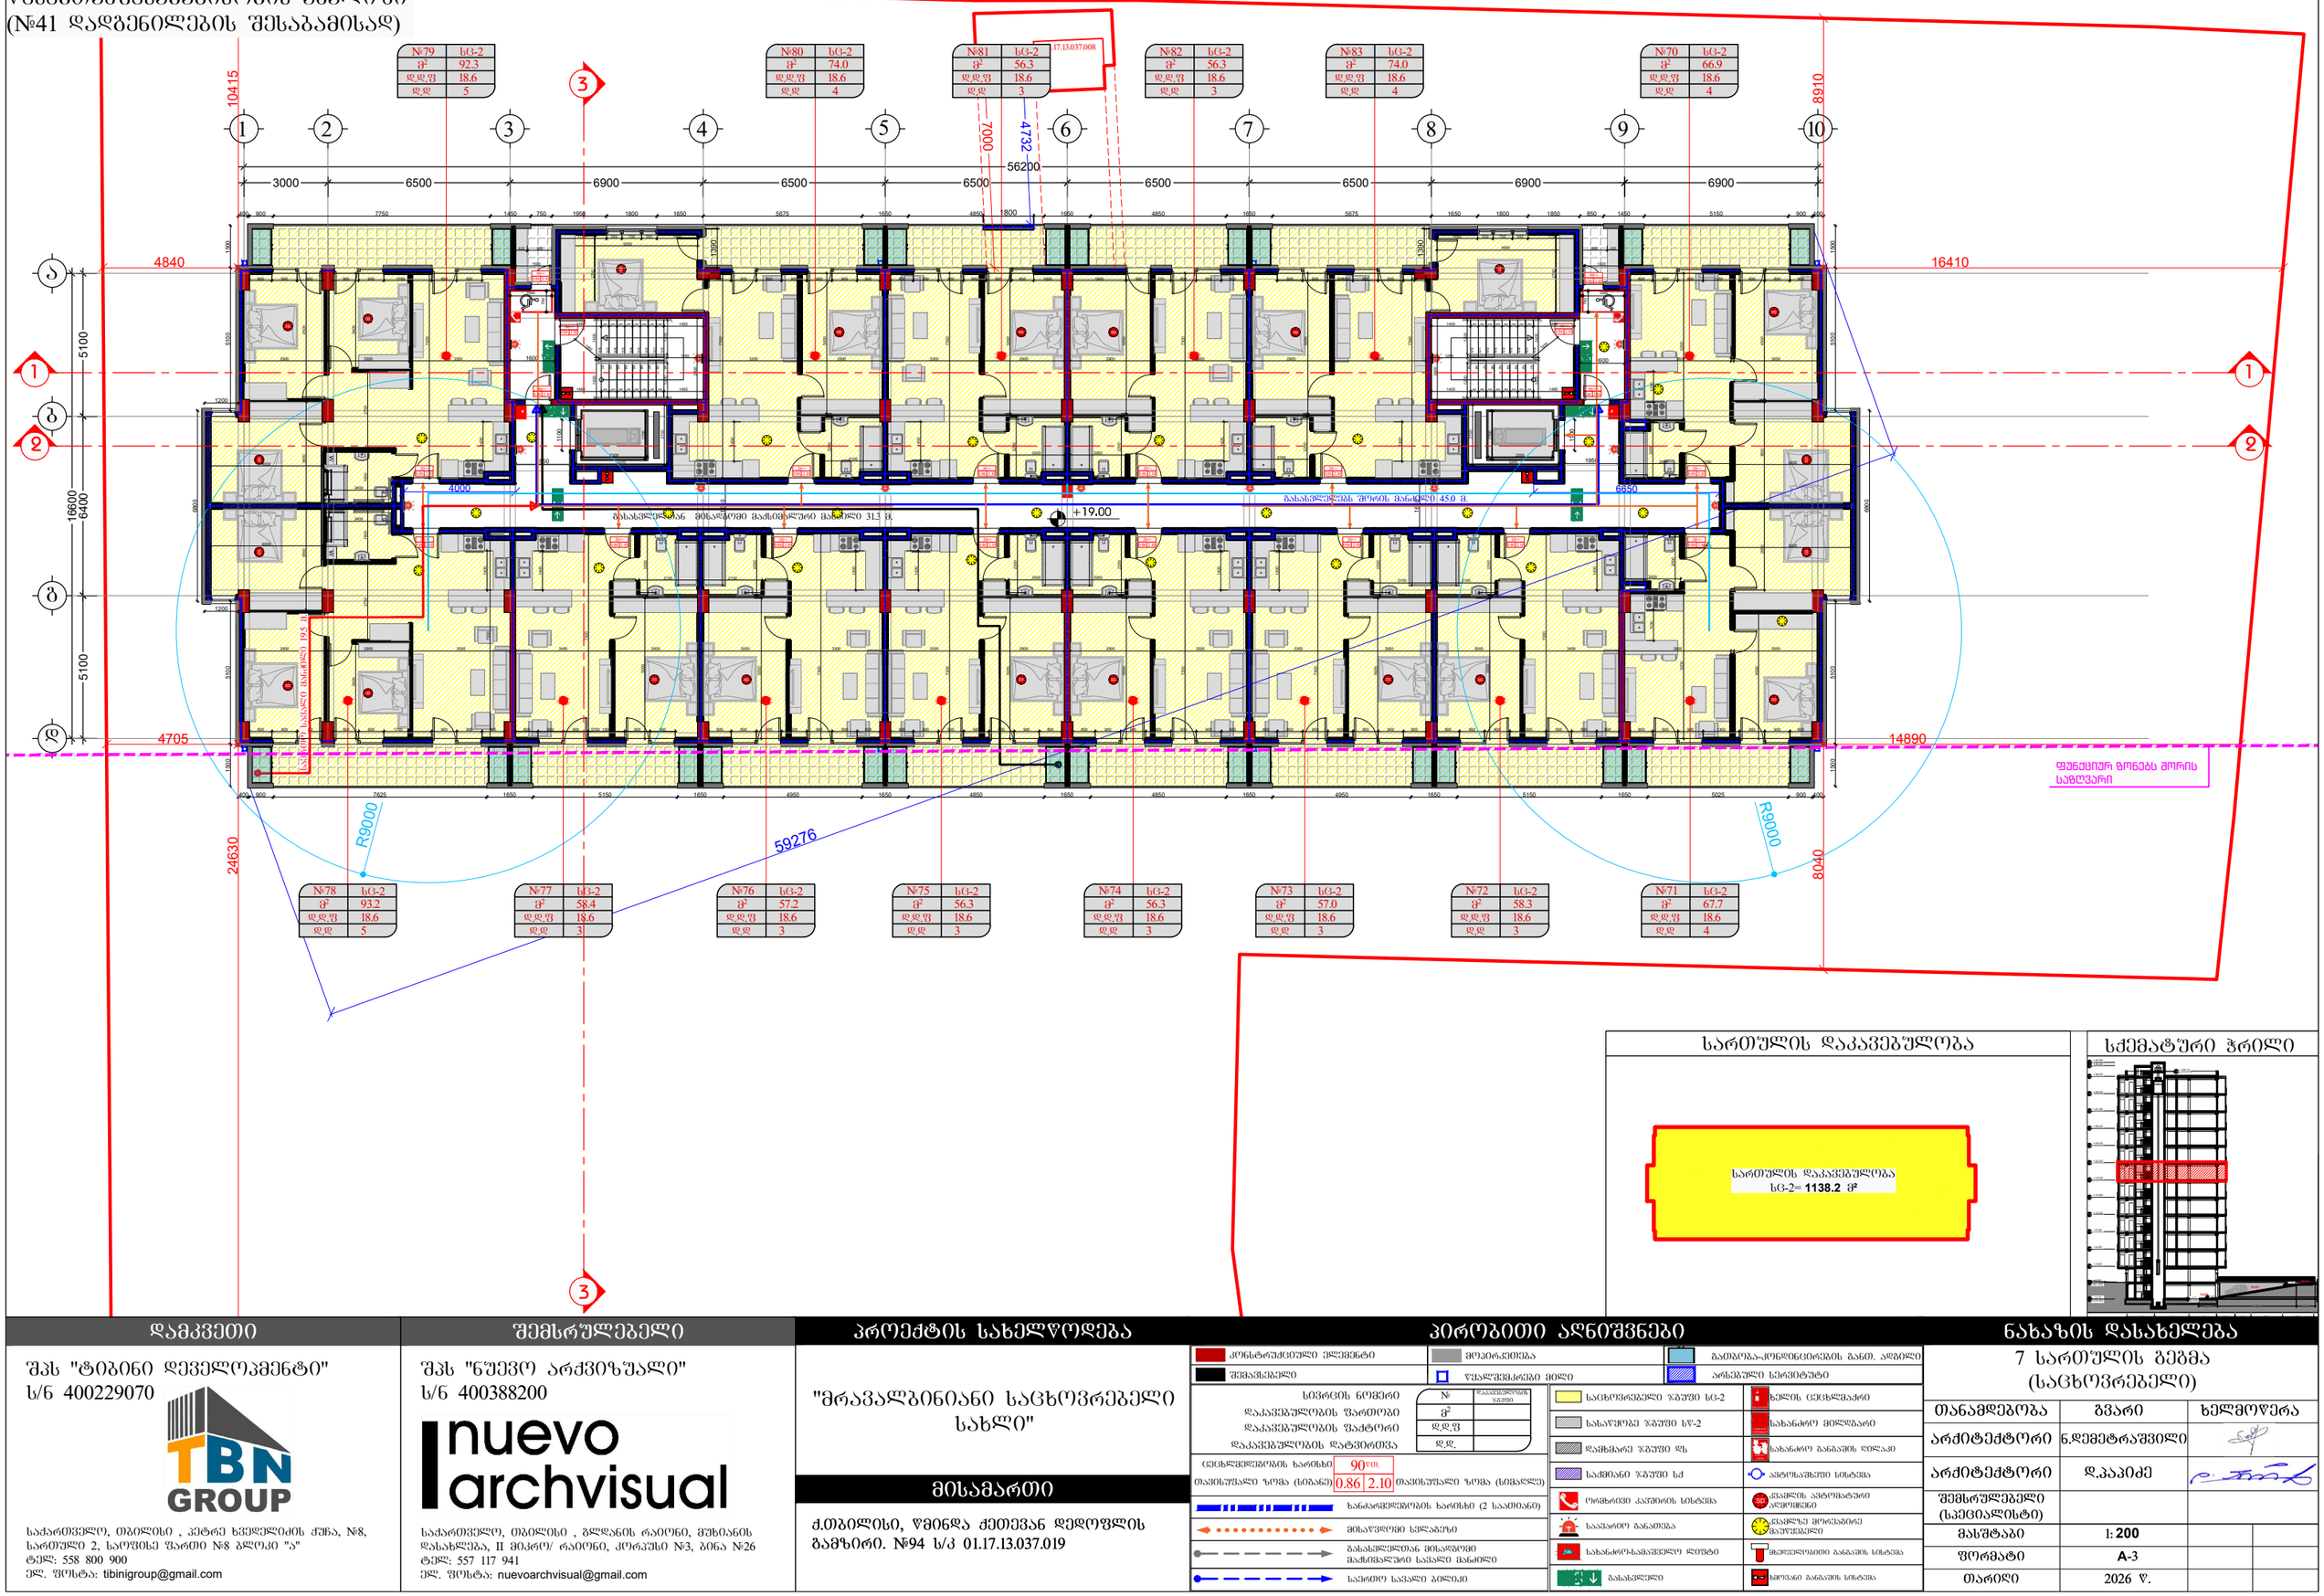

სართულის დაკავებულობა

სქემატური ჭრილი

დამკვეთი

შპს "ტიბინი დეველოპმენტი"
ს/ნ 400229070

TBN GROUP

საქართველო, თბილისი , კეტრე ხვედელიძის ქუჩა, №8, სართული 2, საოფისე ფართი №8 ბლოკი "ა"
ტელ: 558 800 900
ელ. ფოსტა: tibinigroup@gmail.com

შემსრულებელი

შპს "ნუევო არქვიზუალი"
ს/ნ 400388200

nuevo archvisual

საქართველო, თბილისი , გლდანის რაიონი, მუხიანის დასახლება, II მიკრო/ რაიონი, კორპუსი №3, ბინა №26
ტელ: 557 117 941
ელ. ფოსტა: nuevoarchvisual@gmail.com

პროექტის სახელწოდება

"მრავალბინიანი საცხოვრებელი სახლი"

მისამართი


პირობითი აღნიშვნები

კონსტრუქციული ელემენტი	მოპირკეთება
შენობაშენებელი	წყალშემკრები მილი
	გამობურა-კონდიციონერების განთ. ადგილი
	არსებული სერვიტუტი

სივრცის ნომერი	№
დაკავებულობის ფართობი	ფ²
დაკავებულობის ფაქტორი	დდფ
დაკავებულობის დატვირთვა	დდ
ცეცხლმედეგობის ხარისხი	90 წთ.
თავისუფალი ზომა (სიმაღლე)	0.86 2.10

გასასვლელი	

ხანძარმედეგობის ხარისხი (2 საათიანი)	
მისაწვდომი სვლაგეზე	

ნახაზის დასახელება

7 სართულის გეგმა (საცხოვრებელი)

თანამდებობა	გვარი	ხელმოწერა
არქიტექტორი	ნ.დემეტრაშვილი	
არქიტექტორი	დ.პაპიძე	
შემსრულებელი (სპეციალისტი)		
მასშტაბი	1: 200	
ფორმატი	A-3	
თარიღი	2026 წ.	

შენობა-ნაგებობის უსაფრთხოების
წესებთანშესაბამისობის ანალიზი
(№41 დადგენილების შესაბამისად)

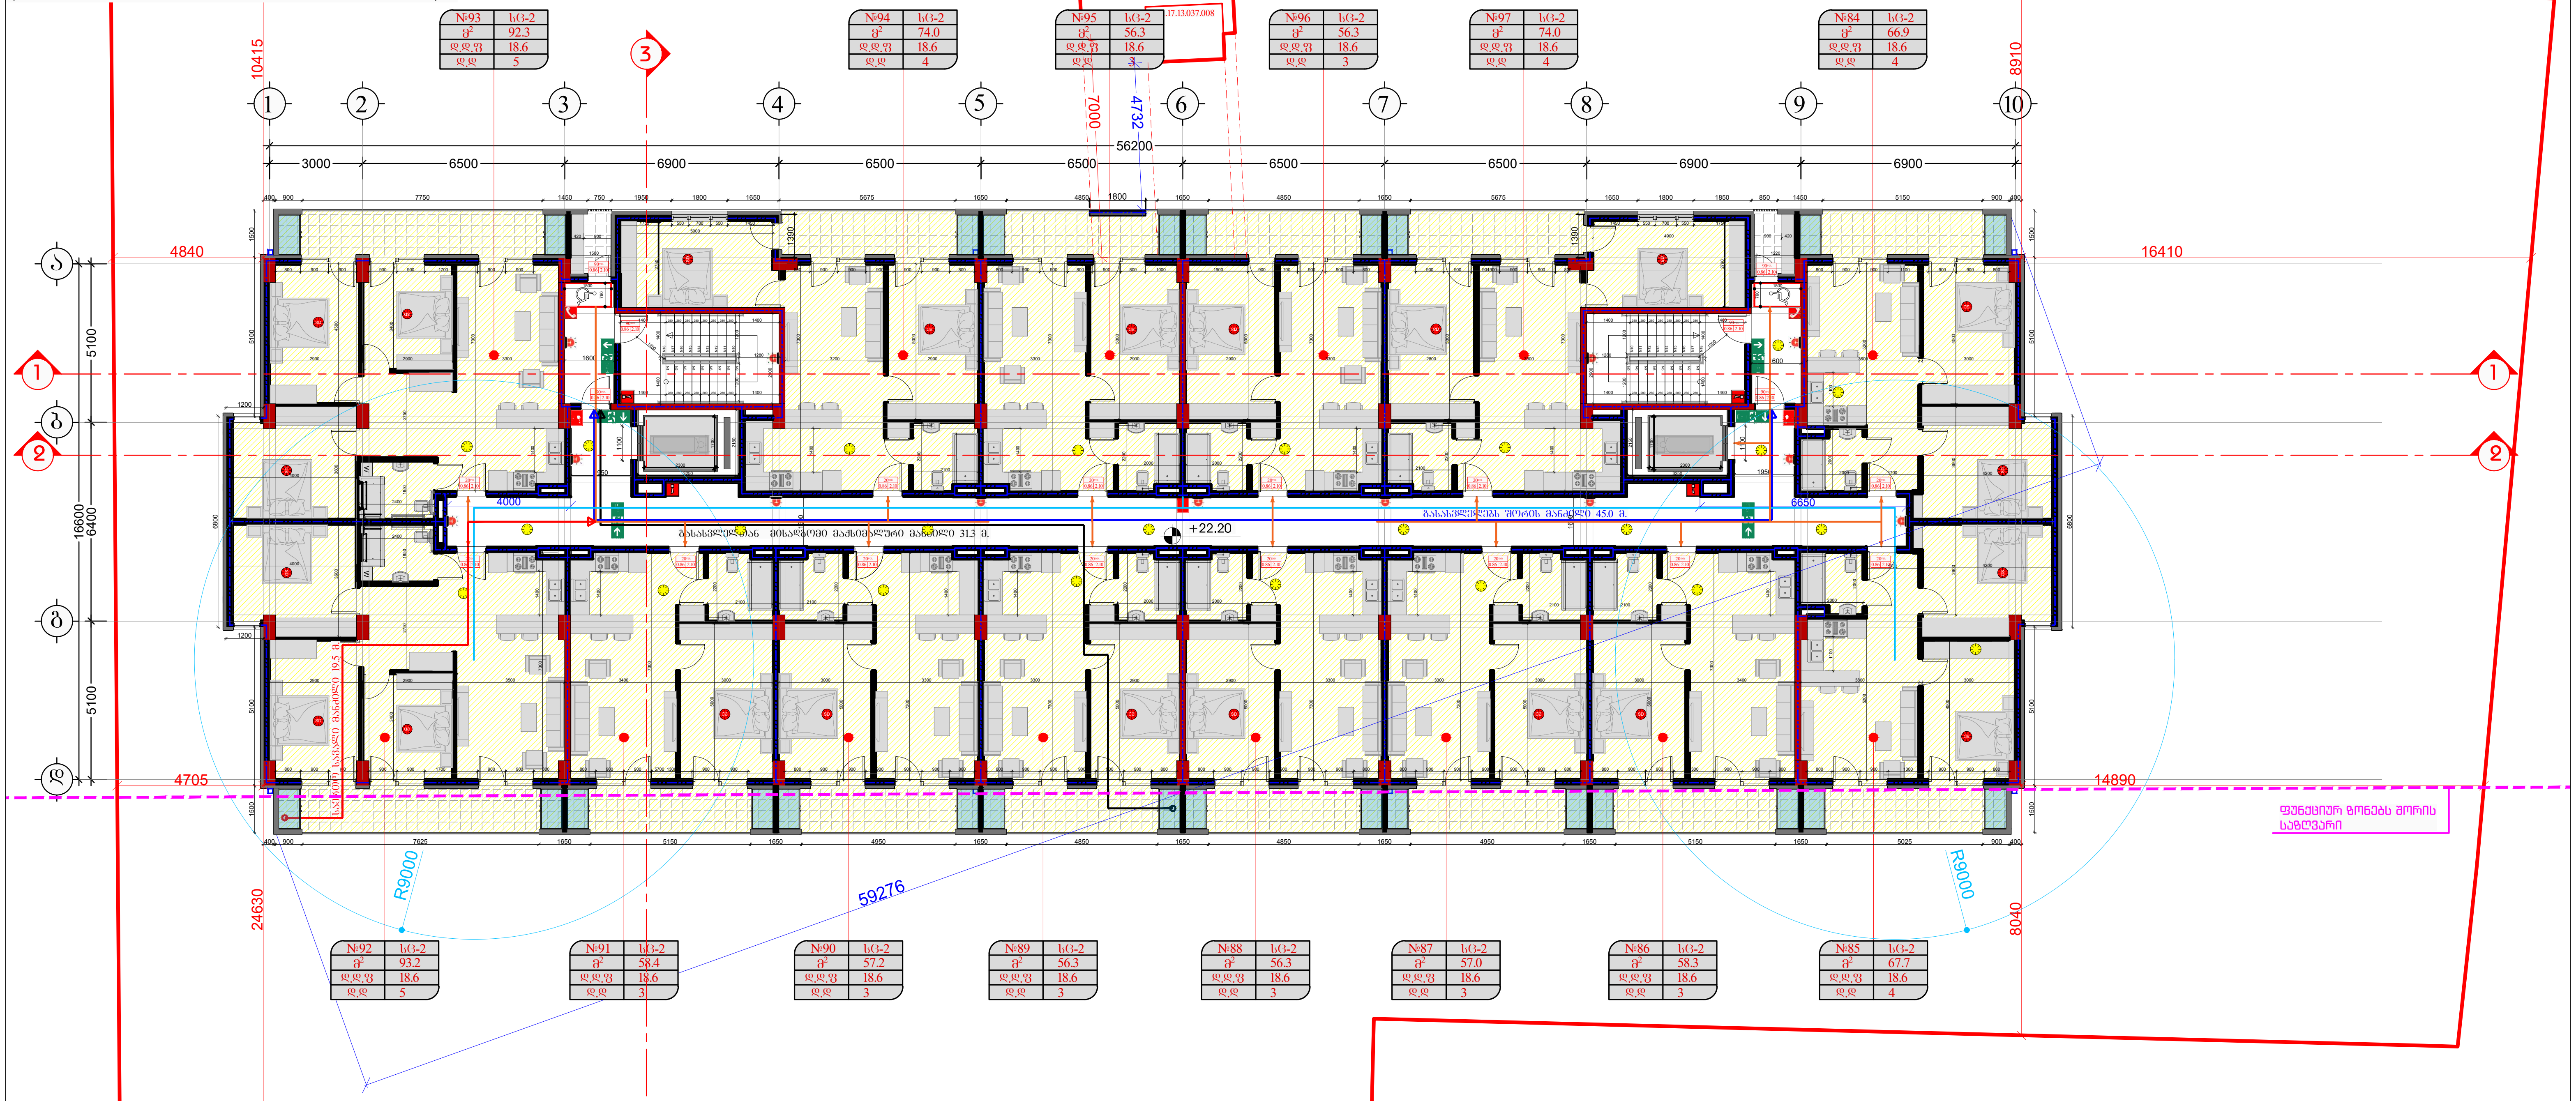

სართულის დაკავებულობა

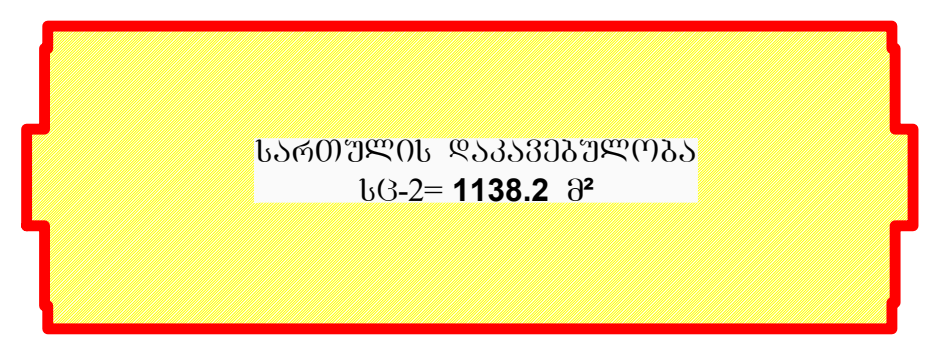

სქემატური ჭრილი

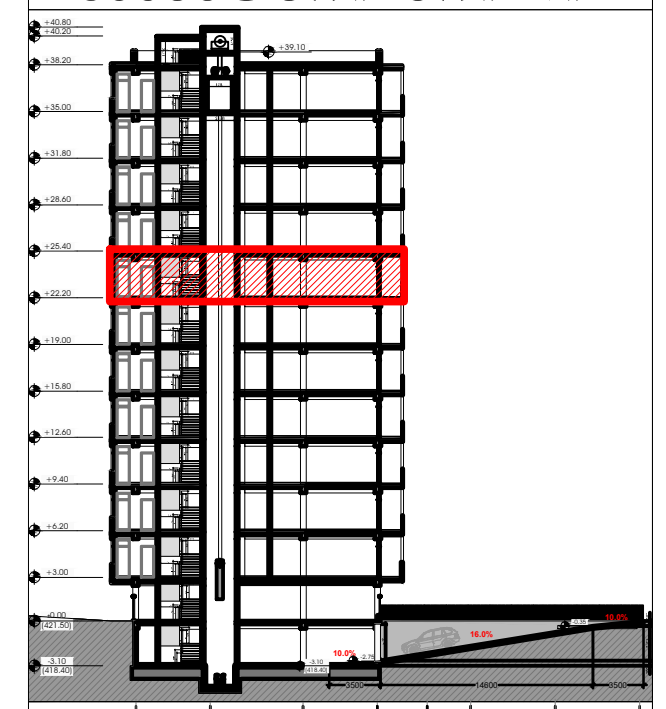

დამკვეთი

შპს "ტიბინი დეველოპმენტი"
ს/ნ 400229070

საქართველო, თბილისი , პეტრე ხვედელიძის ქუჩა, №8, სართული 2, საოფისე ფართი №8 ბლოკი "ა"
ტელ: 558 800 900
ელ. ფოსტა: tibinigroup@gmail.com

შემსრულებელი

შპს "ნუევო არქვიზუალი"
ს/ნ 400388200

საქართველო, თბილისი , გლდანის რაიონი, მუხიანის დასახლება, II მიკრო/ რაიონი, კორპუსი №3, ბინა №26
ტელ: 557 117 941
ელ. ფოსტა: nuevoarchvisual@gmail.com

პროექტის სახელწოდება

"მრავალბინიანი საცხოვრებელი სახლი"

მისამართი

ქ.თბილისი, წმინდა ქეთევან დედოფლის გამზირი. №94 ს/კ 01.17.13.037.019

პირობითი აღნიშვნები

- კონსტრუქციული ელემენტი
- შემავსებელი
- მოაპირკეთება
- წყალშემკრები მილი
- გათბობა-კონდინციონერების განთ. ადგილი
- არსებული სერვიტუტი
- სივრცის ნომერი / დაკავებულობის ფართობი / დაკავებულობის ფაქტორი / დაკავებულობის დატვირთვა (№, დაკავებულობის ჯგუფი; მ²; დ.დ.ფ; დ.დ.)
- ცეცხლმედეგობის ხარისხი 90წთ.
- თავისუფალი ზომა (სიგანე) 0.86 / 2.10 თავისუფალი ზომა (სიმაღლე)
- ხანძარმედეგობის ხარისხი (2 საათიანი)
- მისაწვდომი სვლაგეზი
- გასასვლელთან მისადგომი მაქსიმალური სავალი მანძილი
- საერთო სავალი ბილიკი
- საცხოვრებელი ჯგუფი სც-2
- სასაწყობე ჯგუფი სწ-2
- დამხმარე ჯგუფი დს
- საქმიანი ჯგუფი სქ
- ორმხრივი კავშირის სისტემა
- საავარიო განათება
- სახანძრო-სამაშველო ლიფტი
- Exit გასასვლელი
- ხელის ცეცხლმაქრი
- სახანძრო მილდგარი
- სახანძრო ონკანის ღილაკი
- ავტოსაჩქრობი სისტემა
- კვამლის ავტომატური აღმომჩენი
- კვამლზე მორეაგირე მაუწყებელი
- მხედველობითი განგაშის სისტემა
- ხმოვანი განგაშის სისტემა

ნახაზის დასახელება

8 სართულის გეგმა
(საცხოვრებელი)

თანამდებობა	გვარი	ხელმოწერა
არქიტექტორი	ნ.დემეტრაშვილი	
არქიტექტორი	დ.კაკიძე	
შემსრულებელი (სპეციალისტი)		
მასშტაბი	1: 200	
ფორმატი	A-3	
თარიღი	2026 წ.	

შენობა-ნაგებობის შსაფრთხოების ღონისძიებათანშესაბამისობის ანალიზი (№41 დადგენილების შესაბამისად)

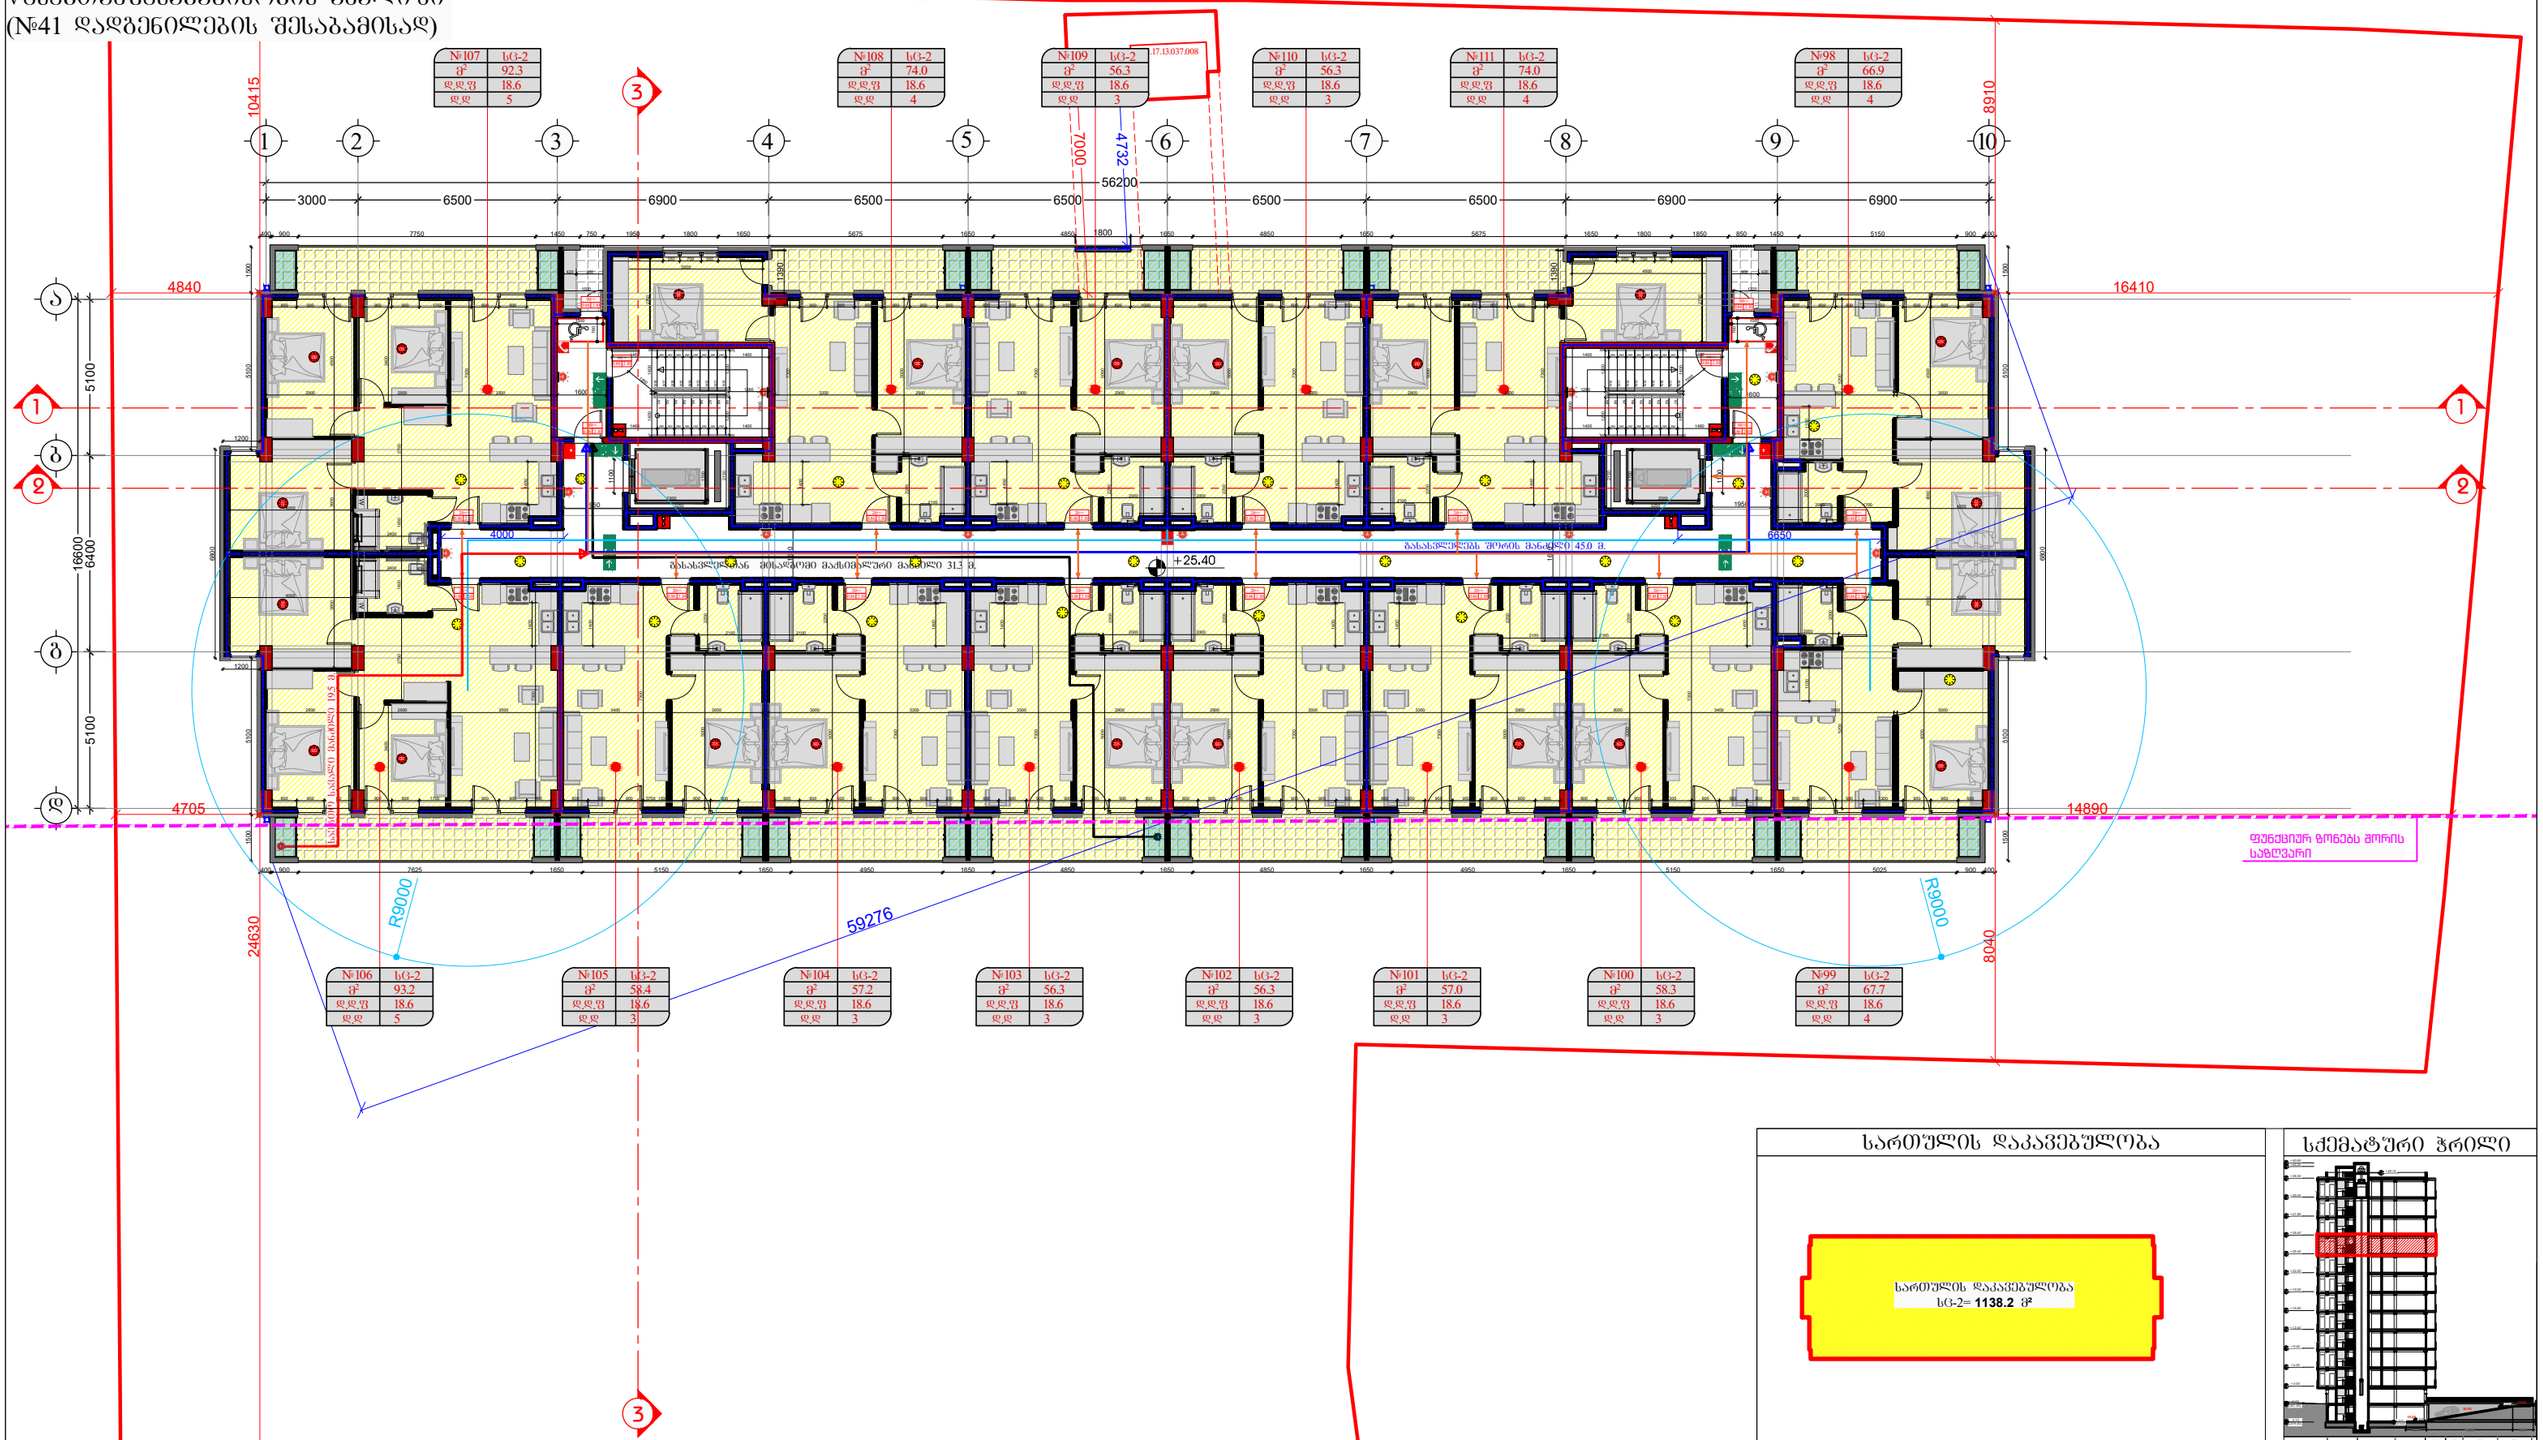

სართულის დაკავებულობა

სქემატური ჭრილი

დამკვეთი

შპს "ტიბინი დეველოპმენტი"
ს/კ 400229070

TBN GROUP

საქართველო, თბილისი , კეტრე ხვედელიძის ქუჩა, №8, სართული 2, საოფისე ფართი №8 ბლოკი "ა"
ტელ: 558 800 900
ელ. ფოსტა: tibinigroup@gmail.com

შემსრულებელი

შპს "ნუევო არქვიზუალი"
ს/კ 400388200

nuevo archvisual

საქართველო, თბილისი , გლდანის რაიონი, მუხიანის დასახლება, II მიკრო/ რაიონი, კორპუსი №3, ბინა №26
ტელ: 557 117 941
ელ. ფოსტა: nuevoarchvisual@gmail.com

პროექტის სახელწოდება

"მრავალბინიანი საცხოვრებელი სახლი"

მისამართი

ქ.თბილისი, ვაზიანი ქუჩის დედოფლის ბაღზე. №94 ს/კ 01.17.13.037.019

პირობითი აღნიშვნები

- კონსტრუქციული ელემენტი
- შეზღუდებელი
- მოპირკეთება
- წყალშემკრები მილი
- გათბობა-კონდიციონერების გან. ადგილი
- არსებული სერვიტუტი
- სართულის ნომერი
- დაკავებულობის ფართობი
- დაკავებულობის ფაქტორი
- დაკავებულობის დატვირთვა
- № | დაკავებულობის ზონები | ფ² | დდფ | დდ
- ცეცხლმედეგობის ხარისხი 90 წთ.
- თავისუფალი ზომა (სიბანე) 0.86 2.10 თავისუფალი ზომა (სიმაღლე)
- სანაძვლმედეგობის ხარისხი (2 საათიანი)
- მისაწვდომი სვლაგეზე
- გასასვლელთან მისაღწევი მაძსიმალური სავალი მანძილი
- საევრო სავალი ბილიკი
- საცხოვრებელი ზ/შუში სც-2
- სასაწყობე ზ/შუში სწ-2
- დამხმარე ზ/შუში ზს
- საძრავი ზ/შუში სძ
- ორმხრივი კაკმრის სისტემა
- საევრო განათება
- სახანძრო-სამაშველო ლუზები
- გასასვლელი
- ხელის ცეცხლმაქრი
- სახანძრო მილსადარი
- სახანძრო განაპირის ღილაკი
- ავტომატიური სისტემა
- კვამლის ავტომატური ავდმოქმედი
- კვამლის მორევადი მაუოქმედებელი
- მძიელსიმაღის განაპირის სისტემა
- ხმოვანი განაპირის სისტემა

ნახაზის დასახელება

9 სართულის გეგმა (საცხოვრებელი)

თანამდებობა	გვარი	ხელმოწერა
არქიტექტორი	ნ.დემეტრაშვილი	
არქიტექტორი	დ.პაპიძე	
შემსრულებელი (სპეციალისტი)		

მასშტაბი	1: 200		
ფორმატი	A-3		
თარიღი	2026 წ.		

შენობა-ნაგებობის შსაშრთხოების ღონისძიებათანშესაბამისობის ანალიზი (№41 დადგენილების შესაბამისად)

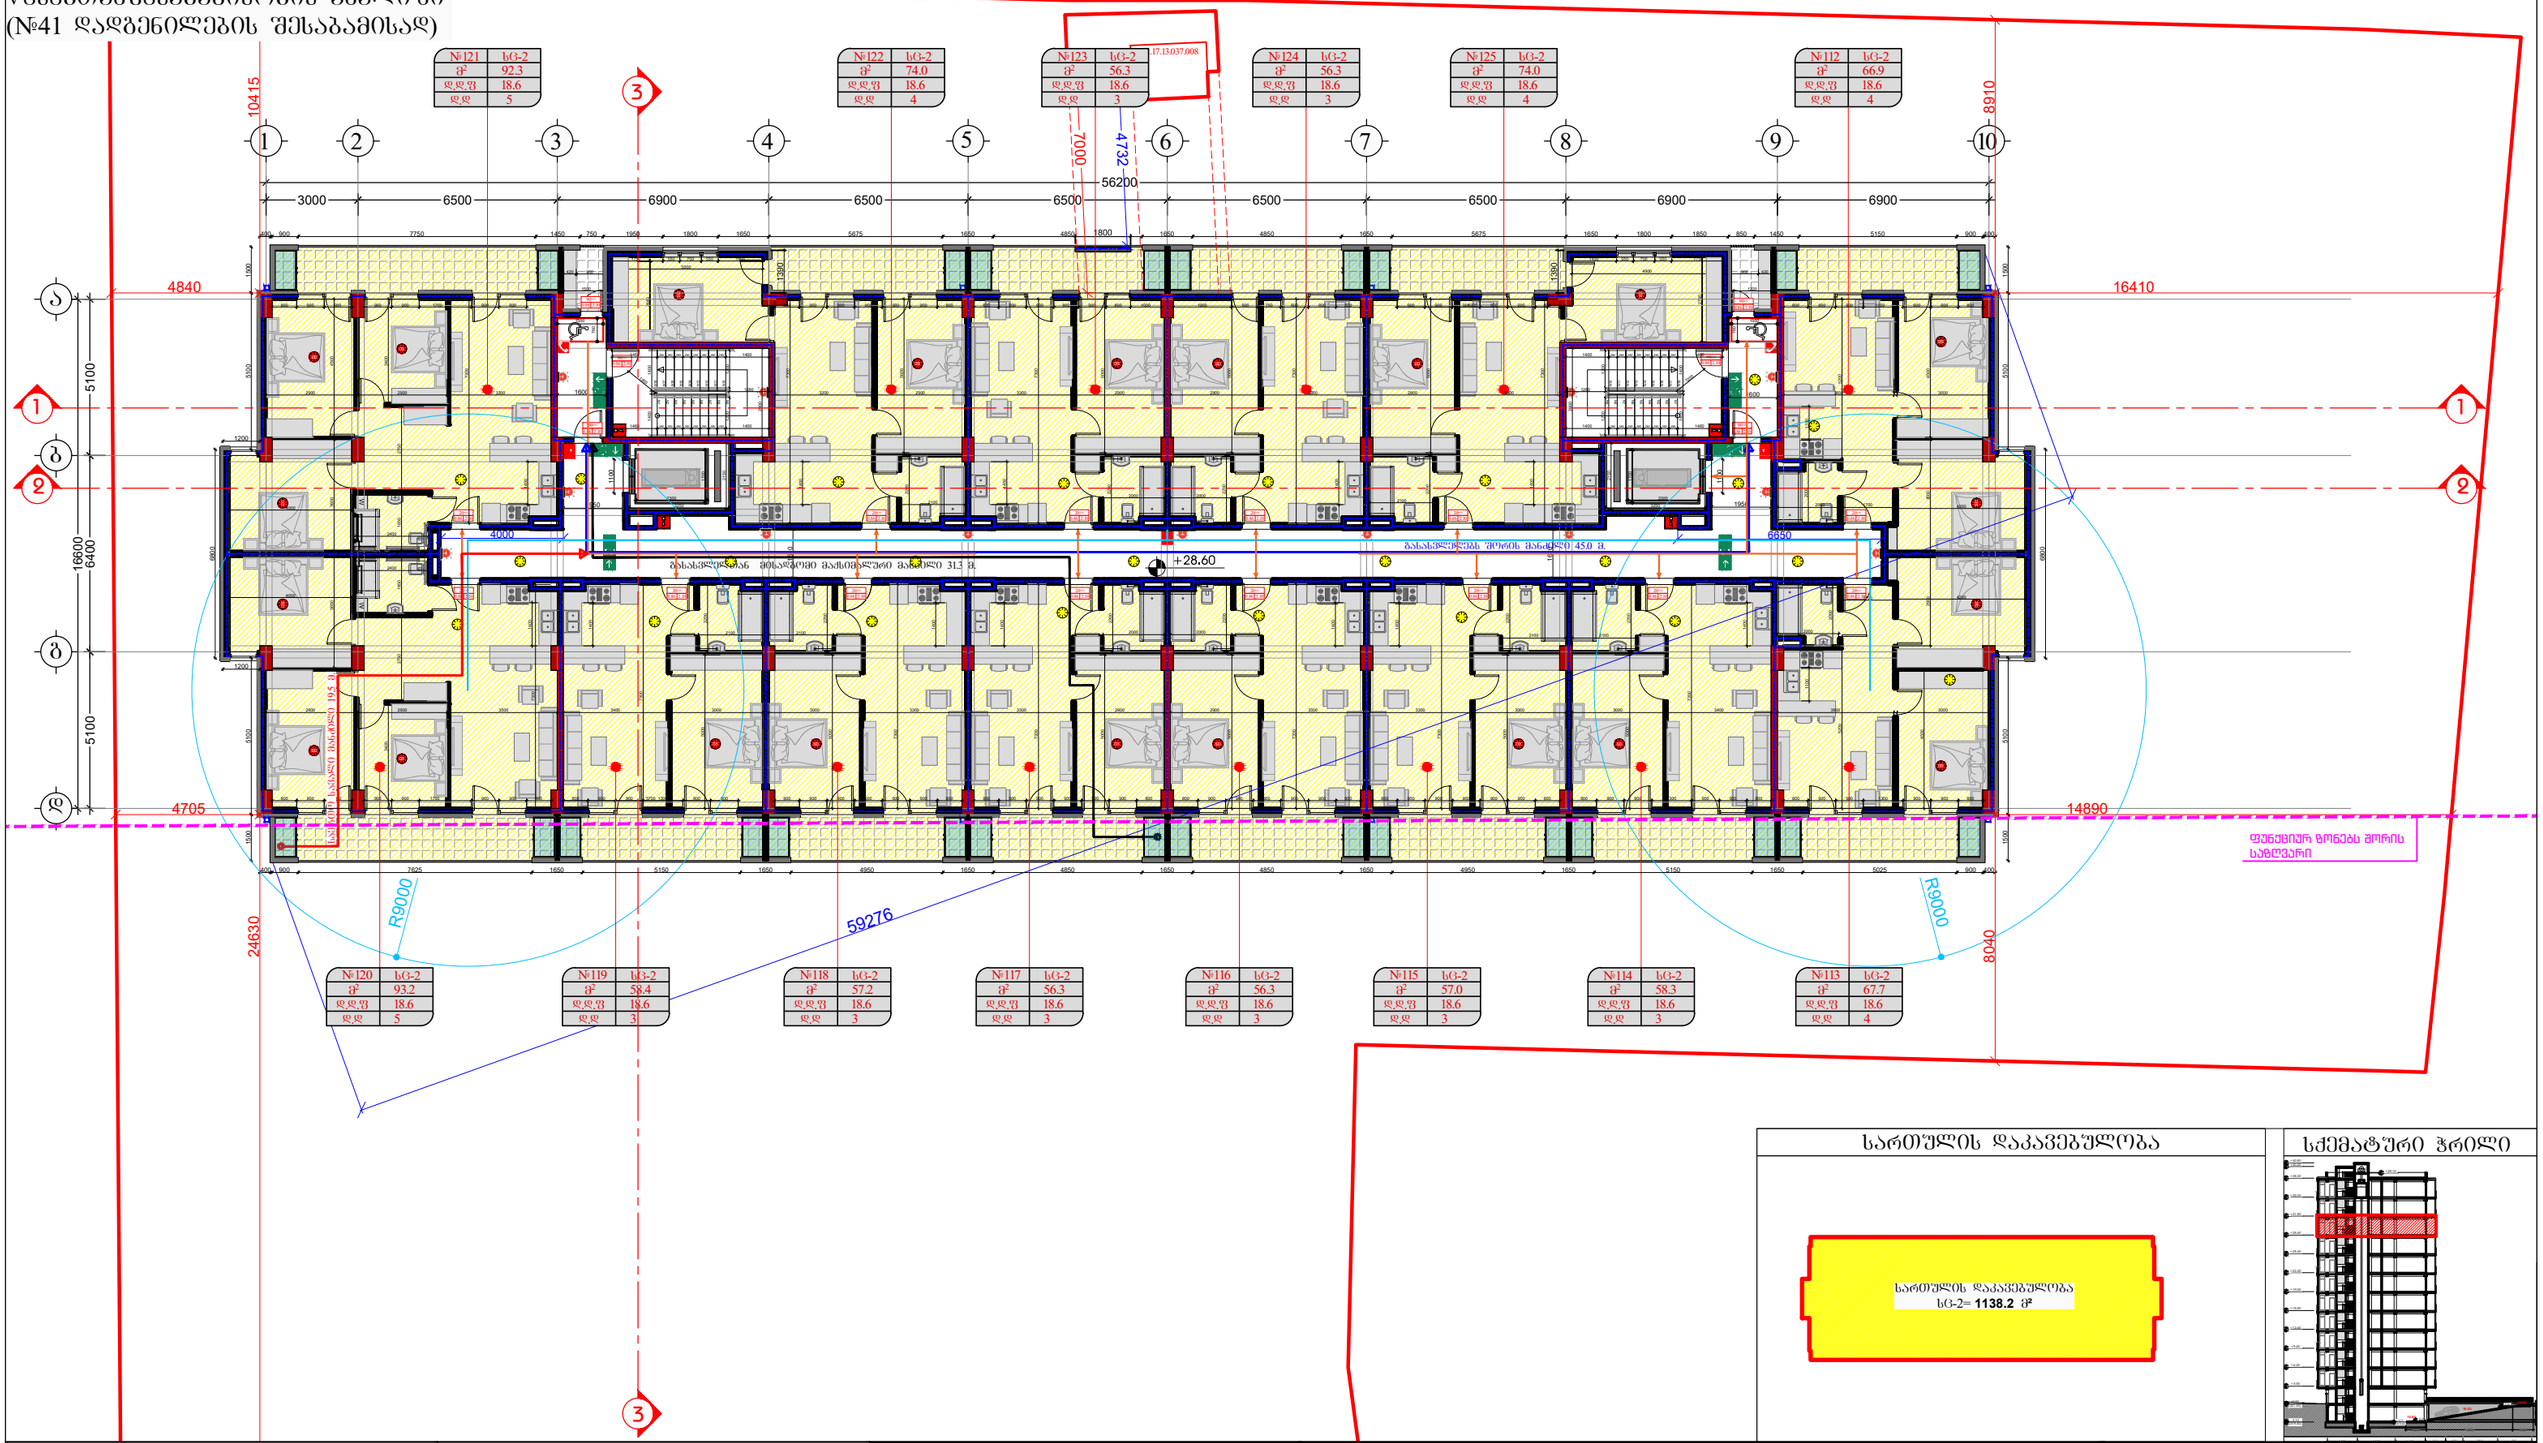

სართულის დაკავებულობა

სქემატური ჭრილი

დამკვეთი

შპს "ტიბინი დეველოპმენტი"
ს/კ 400229070

TBN GROUP

საქართველო, თბილისი , კეტრე ხვედელიძის ქუჩა, №8, სართული 2, საოფისე ფართი №8 ბლოკი "ა"
ტელ: 558 800 900
ელ. ფოსტა: tibinigroup@gmail.com

შემსრულებელი

შპს "ნუევო არქვიზუალი"
ს/კ 400388200

nuevo archvisual

საქართველო, თბილისი , გლდანის რაიონი, მუხიანის დასახლება, II მიკრო/ რაიონი, კორპუსი №3, ბინა №26
ტელ: 557 117 941
ელ. ფოსტა: nuevoarchvisual@gmail.com

პროექტის სახელწოდება

"მრავალბინიანი საცხოვრებელი სახლი"

მისამართი

ქ.თბილისი, ზ.ჭიჭინაძის დედოფლის ბაღზე. №94 ს/კ 01.17.13.037.019

პირობითი აღნიშვნები

- კონსტრუქციული ელემენტი
- მოპირკეთება
- გათბობა-კონდიციონერების გან. ადგილი
- შეგასებელი
- წყალშემკრები მილი
- არსებული სერვიტუტი
- სივრცის ნომერი
- დაკავებულობის ფართობი
- დაკავებულობის ფაქტორი
- დაკავებულობის დატვირთვა
- № | დაკავებულობის ზონები
- ფ²
- დდფ
- დდ
- ცეცხლმედეგობის ხარისხი 90 წთ.
- თავისუფალი ზომა (სიბანე) 0.86 2.10 თავისუფალი ზომა (სიმაღლე)
- ხანძარმედეგობის ხარისხი (2 საათიანი)
- მისაწვდომი სვლაგეზე
- გასასვლელთან მისაღებიმაძრავალური სავალი მანძილი
- საევრიო სავალი გზილაკი
- საცხოვრებელი ზ.შუში სც-2
- სასაწყობე ზ.შუში სწ-2
- დამხმარე ზ.შუში სხ
- საძრავი ზ.შუში სძ
- ოხრძრივი კავშირის სისტემა
- საევარიო განათება
- სახანძროსამუშაოების ლიფტი
- გასასვლელი
- ხელის ცეცხლშაძრი
- სახანძრო მილსადარი
- სახანძრო განგაშის ღილაკი
- ავტომატიური სისტემა
- კვამლის ავტომატური აღმოჩენი
- კვამლის მორეგულირე მაუწყებელი
- მკვლელობითი განგაშის სისტემა
- ხმოვანი განგაშის სისტემა

ნახაზის დასახელება

10 სართულის გეგმა (საცხოვრებელი)

თანამდებობა	გვარი	ხელმოწერა
არქიტექტორი	ნ.დემეტრაშვილი	
არქიტექტორი	დ.პაპიძე	
შემსრულებელი (სპეციალისტი)		
მასშტაბი	1: 200	
ფორმატი	A-3	
თარიღი	2026 წ.	

შენობა-ნაგებობის შსაშრთხოების ღონისძიებათანშესაბამისობის ანალიზი (№41 დადგენილების შესაბამისად)

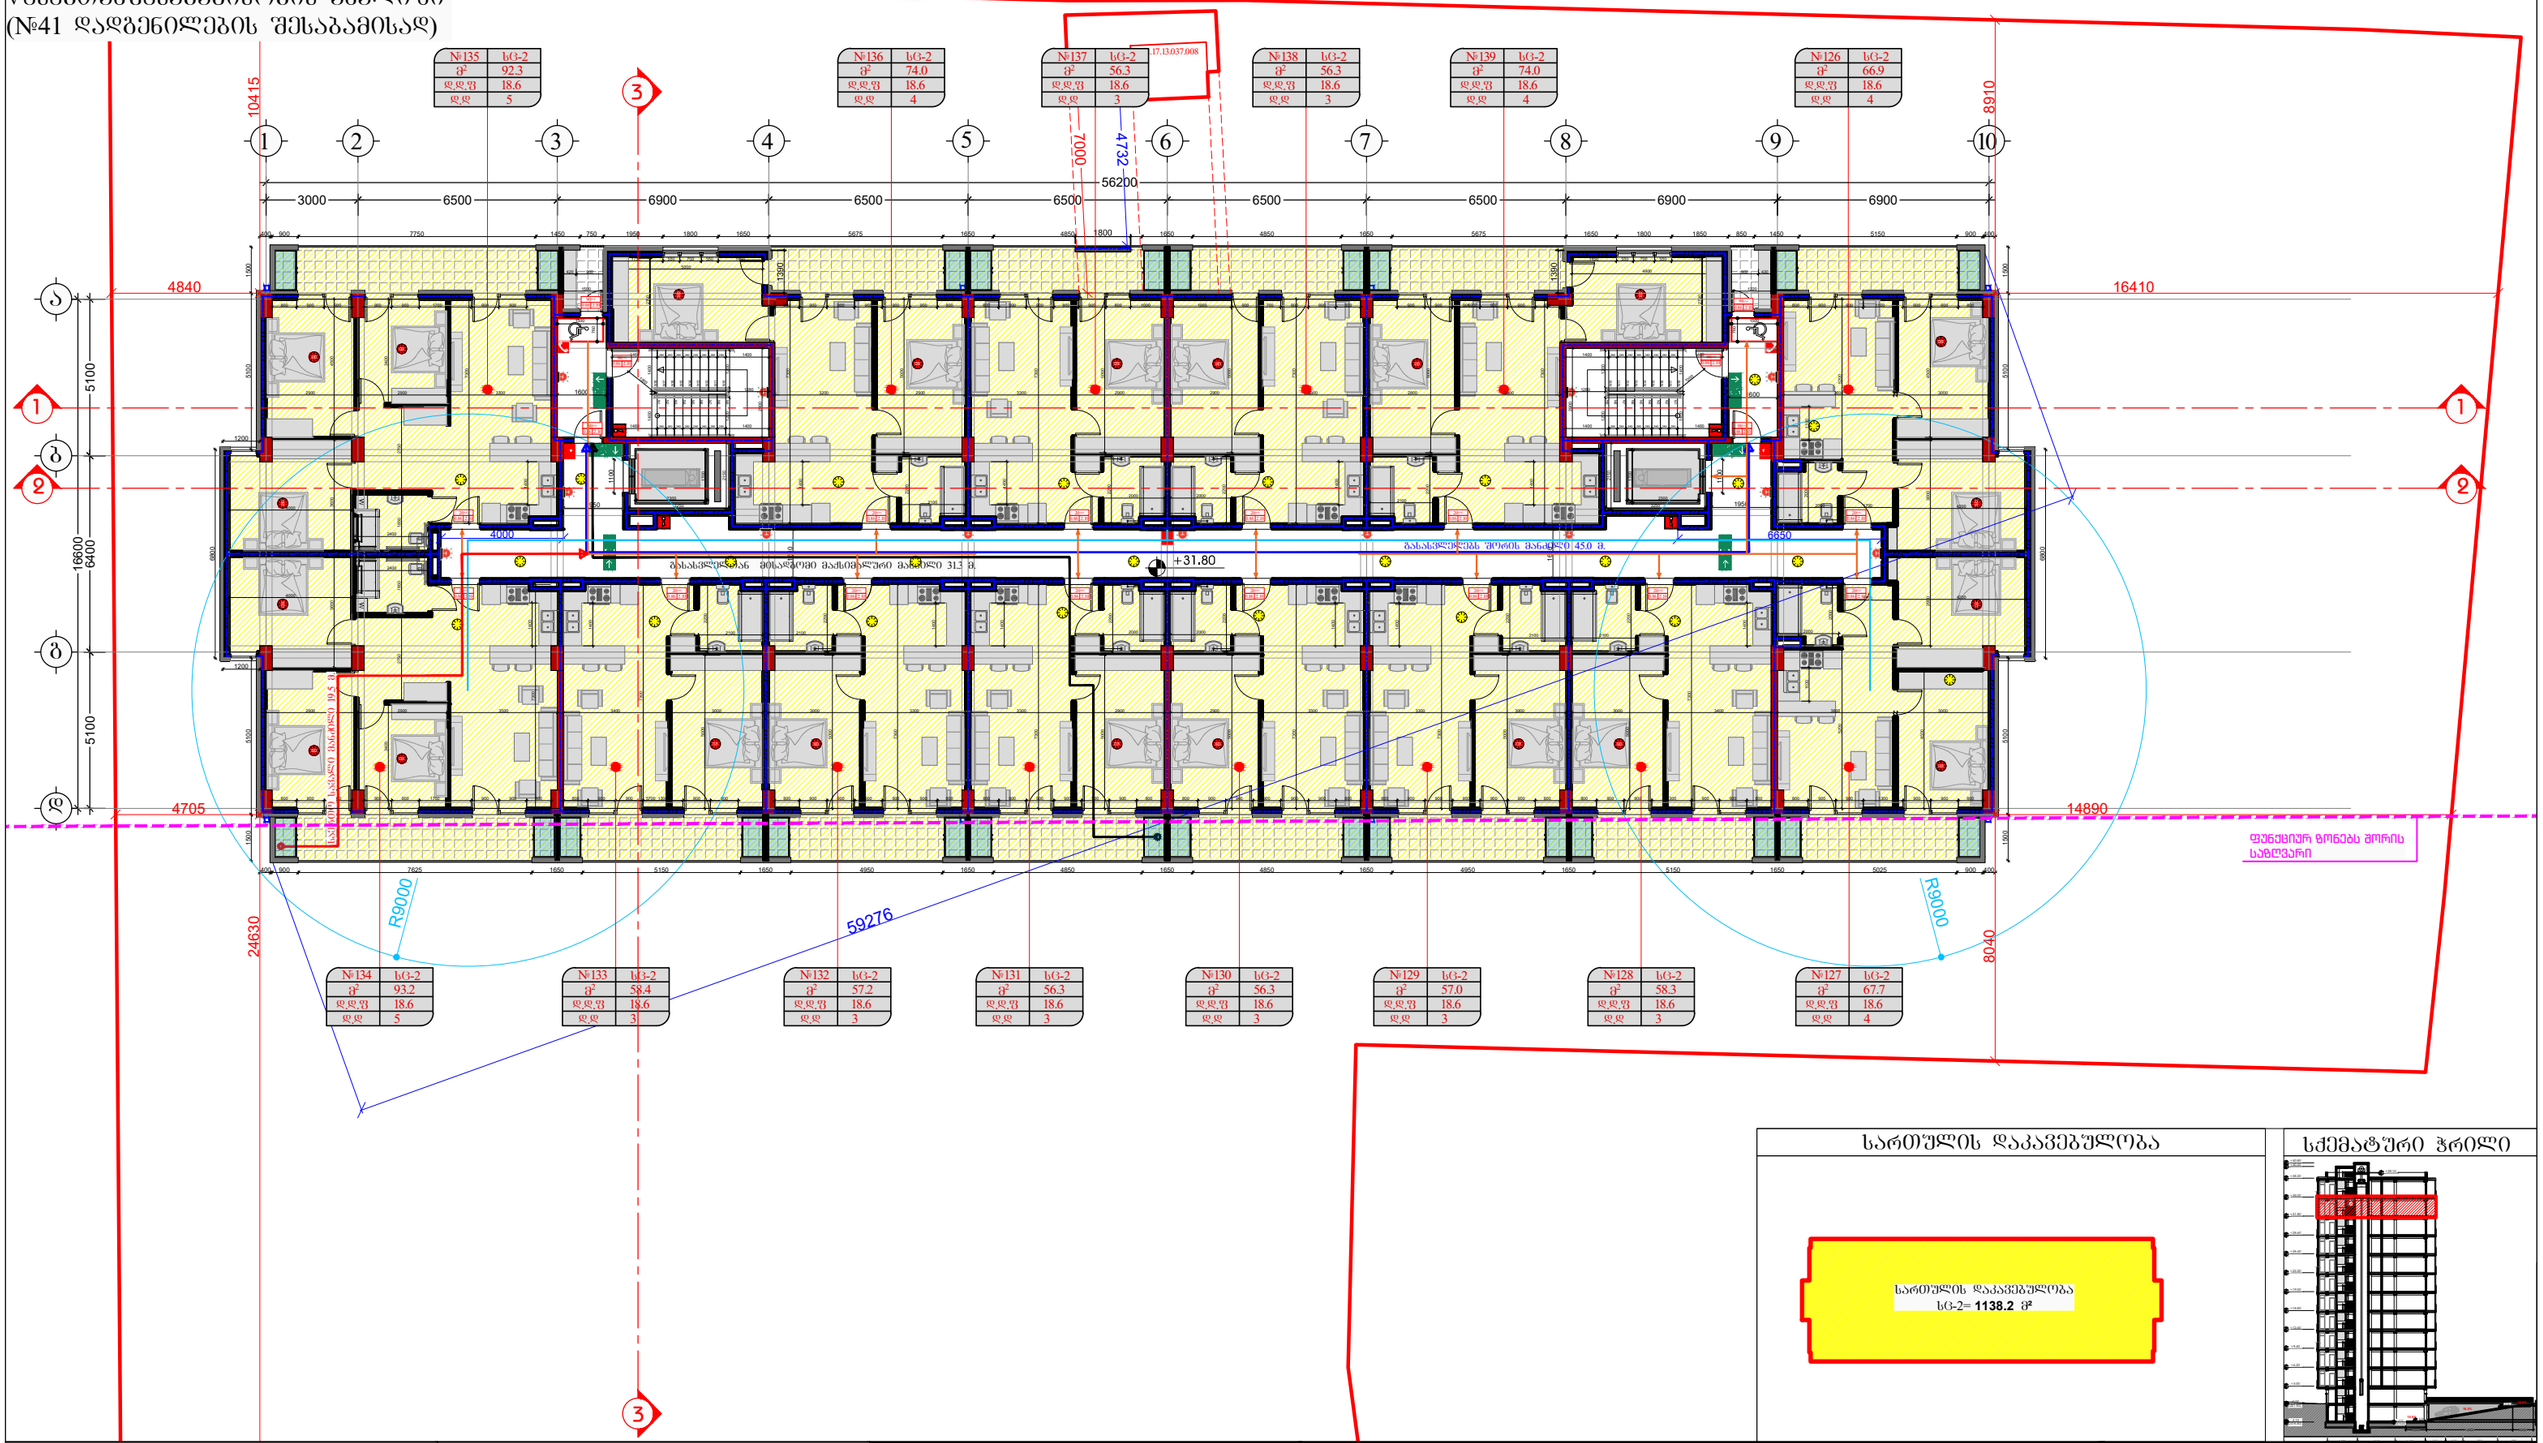

სართულის დაკავებულობა

სართულის დაკავებულობა
სც-2= **1138.2** ფ²

სქემატური ჭრილი

დამკვეთი

შპს "ტიბინი დეველოპმენტი"
ს/კ 400229070

TBN GROUP

საქართველო, თბილისი , კეტრე ხვედელიძის ქუჩა, №8, სართული 2, საოფისე ფართი №8 ბლოკი "ა"
ტელ: 558 800 900
ელ. ფოსტა: tibinigroup@gmail.com

შემსრულებელი

შპს "ნუევო არქვიზუალი"
ს/კ 400388200

nuevo archvisual

საქართველო, თბილისი , გლდანის რაიონი, მუხიანის დასახლება, II მიკრო/ რაიონი, კორპუსი №3, ბინა №26
ტელ: 557 117 941
ელ. ფოსტა: nuevoarchvisual@gmail.com

პროექტის სახელწოდება

"მრავალბინიანი საცხოვრებელი სახლი"

მისამართი

ქ.თბილისი, ვაზიანი ქუჩის დედოფლის ბაღზე. №94 ს/კ 01.17.13.037.019

პირობითი აღნიშვნები

- კონსტრუქციული ელემენტი
- შენობა-ნაგებობა
- მოპირკეთება
- წყალშემკრები მილი
- გათბობა-კონდიციონერების გან. ადგილი
- არსებული სერვიტუტი
- სინათლის ნიშერი
- დაკავებულობის ფართობი
- დაკავებულობის ფაქტორი
- დაკავებულობის დატვირთვა
- № | დაკავებულობის ზონები
- ფ²
- დდფ
- დდ
- ცეცხლმედეგობის ხარისხი 90 წთ.
- თავისუფალი ზომა (სიბანე) 0.86 2.10 თავისუფალი ზომა (სიმაღლე)
- სანაძრმედეგობის ხარისხი (2 საათიანი)
- მისაწვდომი სველაპარეზი
- გასასვლელთან მისაღებიმდე მაძრსმალური სავალი მანძილი
- საევრო სავალი ბილიკი
- საცხოვრებელი ზ.შუში სც-2
- სასაწყობე ზ.შუში სწ-2
- დამხმარე ზ.შუში ზს
- საძრძანი ზ.შუში სძ
- ორმხრივი კაკშორის სისტემა
- საკარიო განათება
- სახანძროსამუშაოების ლიფტი
- გასასვლელი
- ხელის ცეცხლშაძრი
- სახანძრო მილსადარი
- სახანძრო განგაშის ღილაკი
- ავტომატიკური სისტემა
- კვამლის აქტივატორის ანთებელები
- კვამლის მორეგულირე მაუწყებელი
- მძლავრობითი განგაშის სისტემა
- ხმოვანი განგაშის სისტემა

ნახაზის დასახელება

11 სართულის გეგმა (საცხოვრებელი)

თანამდებობა	გვარი	ხელმოწერა
არქიტექტორი	ნ.დემეტრაშვილი	
არქიტექტორი	დ.პაპიძე	
შემსრულებელი (სპეციალისტი)		

მასშტაბი	1: **200**		
ფორმატი	**A-3**		
თარიღი	2026 წ.		

შენობა-ნაგებობის შსაფრთხოების ღონისძიებათანშესაბამისობის ანალიზი (№41 დადგენილების შესაბამისად)

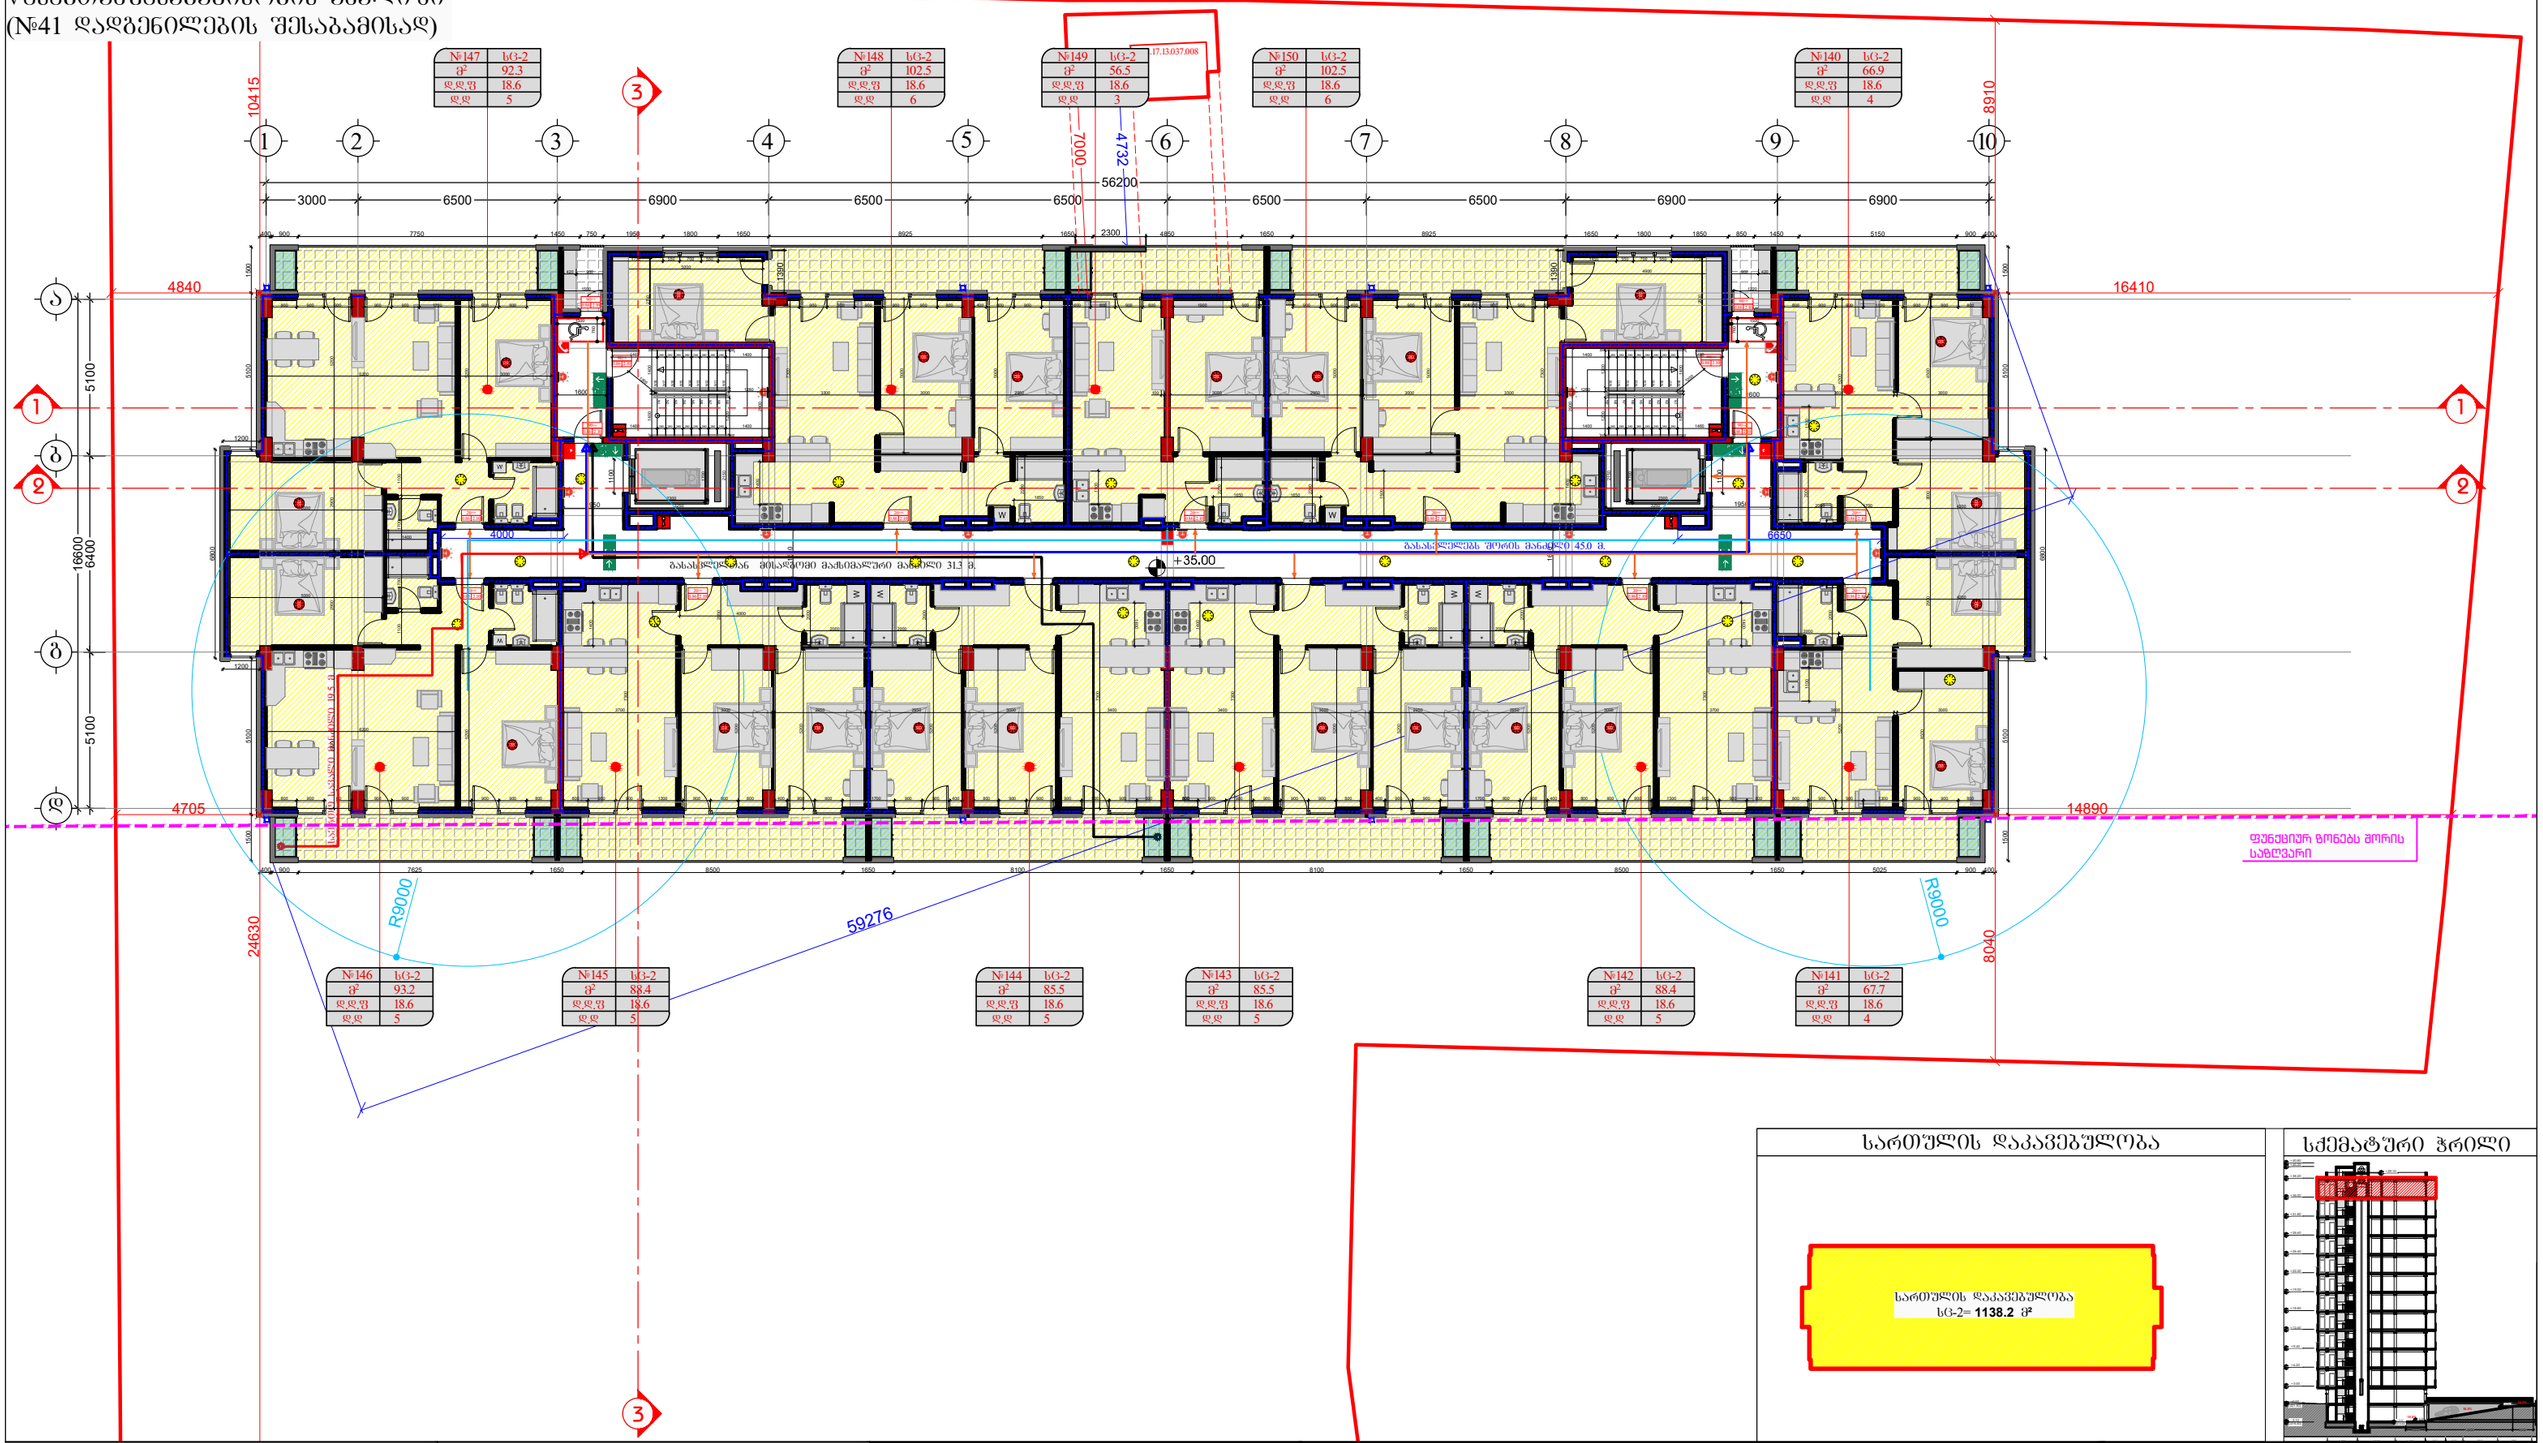

სართულის დაკავებულობა

სქემატური ჭრილი

დამკვეთი

შპს "ტიბინი დეველოპმენტი"
ს/კ 400229070

TBN GROUP

საქართველო, თბილისი , კეტრე ხვედელიძის ქუჩა, №8, სართული 2, საოფისე ფართი №8 ბლოკი "ა"
ტელ: 558 800 900
ელ. ფოსტა: tibinigroup@gmail.com

შემსრულებელი

შპს "ნუევო არქვიზუალი"
ს/კ 400388200

nuevo archvisual

საქართველო, თბილისი , გლდანის რაიონი, მუხიანის დასახლება, II მიკრო/ რაიონი, კორპუსი №3, ბინა №26
ტელ: 557 117 941
ელ. ფოსტა: nuevoarchvisual@gmail.com

პროექტის სახელწოდება

"მრავალბინიანი საცხოვრებელი სახლი"

მისამართი

ქ.თბილისი, ვაზიანი ქეთევან დედოფლის ბაზრის №94 ს/კ 01.17.13.037.019

პირობითი აღნიშვნები

- კონსტრუქციული ელემენტი
- შეგასებელი
- მოპირკეთება
- წყალშემკრები მილი
- გამობმა-კონდიციონერების განთ. ადგილი
- არსებული სერვიტუტი
- სივრცის ნომერი
- დაკავებულობის ფართობი
- დაკავებულობის ფაქტორი
- დაკავებულობის დატვირთვა

№	
ფ²	
დდფ	
დდ	

- ცეცხლმედეგობის ხარისხი 90 წთ.
- თავისუფალი ზომა (სიმაღლე) 0.86 2.10
- ხანძარმედეგობის ხარისხი (2 საათიანი)
- მისაწვდომი სვლაგეზი
- გასასვლელთან მისაგდგომ მაძრახალური სავალი გასაქრილი
- საერთო სავალი გზილაკი
- საცხოვრებელი ზგუფი სტ-2
- სასაწყობე ზგუფი სწ-2
- დამხმარე ზგუფი ზს
- საძრბანი ზგუფი სძ
- ორმხრივი კავშირის სისტემა
- საავარიო განათება
- სახანძროსაშველო ღერძი
- გასასვლელი
- ხელის ცეცხლსაქრე
- სახანძრო მილსადარი
- სახანძრო განგაშის ღილაკი
- ავტომსაშუფი სისტემა
- კვამლის ავტომატური ავდმოქმედი
- კვამლის მორეგულირე მაუოქმედებელი
- მდელოლიციის განგაშის სისტემა
- ხმოვანი განგაშის სისტემა

ნახაზის დასახელება

12 სართულის გეგმა (საცხოვრებელი, საოფისე)

თანამდებობა	გვარი	ხელმოწერა
არქიტექტორი	ნ.დემეტრაშვილი	
არქიტექტორი	დ.პაპიძე	
შემსრულებელი (სპეციალისტი)		

მასშტაბი	1: 200		
ფორმატი	A-3		
თარიღი	2026 წ.		

მისაწვდომობის ეროვნული სტანდარტის
შესაბამისობის ანალიზი
(732 დადგენილების შესაბამისად)

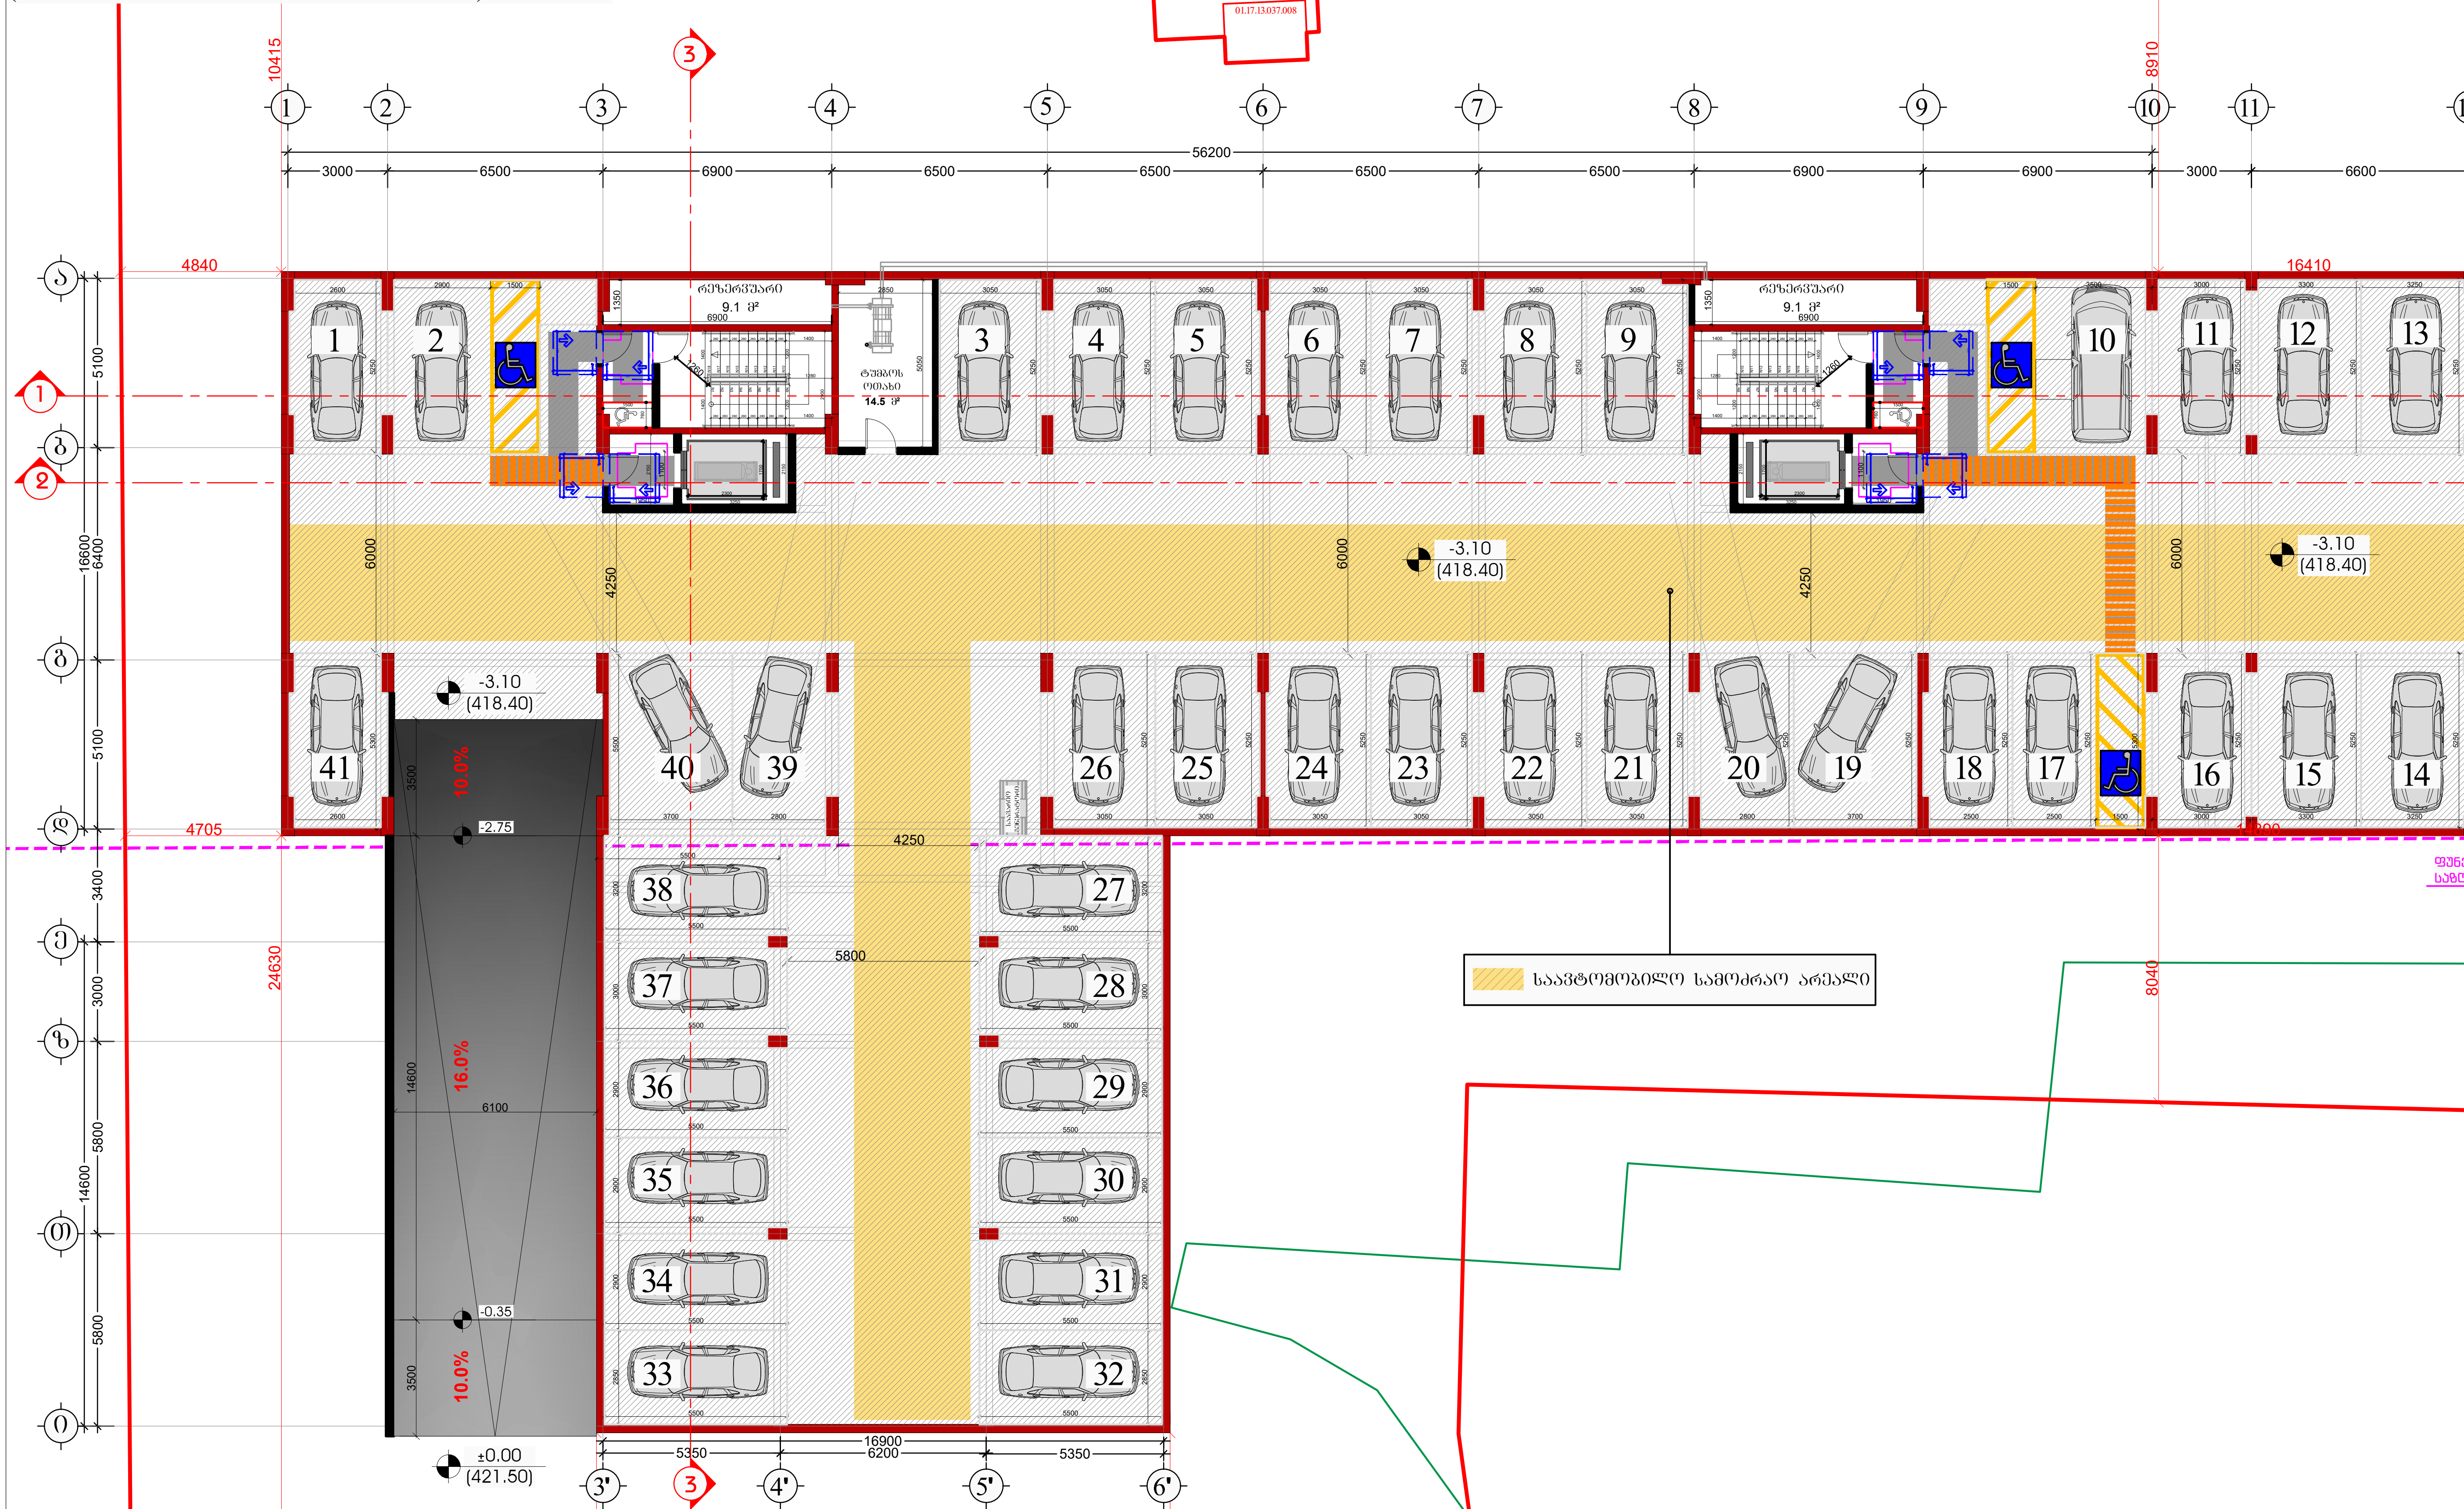

სქემატური ჭრილი

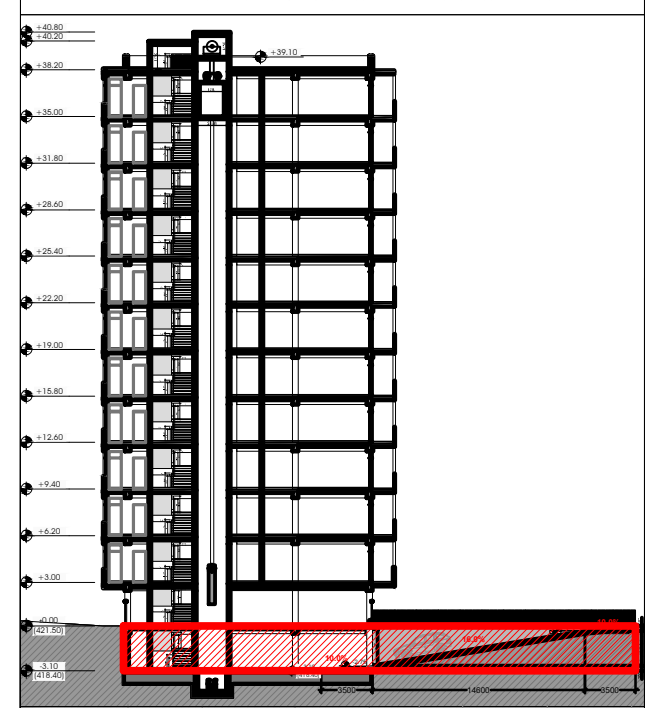

დამკვეთი	შემსრულებელი	პროექტის სახელწოდება
შპს "ტიბინი დეველოპმენტი" ს/ნ 400229070 საქართველო, თბილისი , პეტრე ხვედელიძის ქუჩა, №8, სართული 2, საოფისე ფართი №8 ბლოკი "ა" ტელ: 558 800 900 ელ. ფოსტა: tibinigroup@gmail.com	შპს "ნუევო არქვიზუალი" ს/ნ 400388200 საქართველო, თბილისი , გლდანის რაიონი, მუხიანის დასახლება, II მიკრო/ რაიონი, კორპუსი №3, ბინა №26 ტელ: 557 117 941 ელ. ფოსტა: nuevoarchvisual@gmail.com	"მრავალბინიანი საცხოვრებელი სახლი" **მისამართი** ქ.თბილისი, წმინდა ქეთევან დედოფლის გამზირი. №94 ს/კ 01.17.13.037.019

პირობითი აღნიშვნები

- კონსტრუქციული ელემენტი
- შემავსებელი
- მოაპირკეთება
- წყალშემკრები მილი
- გათბობა-კონდინციორების განთ. ადგილი
- არსებული სერვიტუტი
- თავისუფალი სივრცე კართან მანევრირებისთვის ანჯამიანი კარი საკეტის მხრიდან მისაწვდომი - მიწოლით გაღება
- მოსატრიალებელი სივრცე (ვარიანტი 3)
- მოსატრიალებელი სივრცე (ვარიანტი 1)
- მოსატრიალებელი სივრცე (ვარიანტი 4)
- მოსატრიალებელი სივრცე (ვარიანტი 2)
- საცხოვრებელი ბინის ტიპი A-N საცხოვრებელი ბინის ნომერი
- შშმ პირთა გადაადგილების მიმართულება (სიგანე 90სმ)
- შშმ პირთა ზებრა გადასასვლელი (სიგანე 90სმ)

ნახაზის დასახელება

-1 სართულის გეგმა
(ავტოფარეხი)

თანამდებობა	გვარი	ხელმოწერა
არქიტექტორი	ნ.დემეტრაშვილი	
არქიტექტორი	დ.კაპიძე	
შემსრულებელი (სპეციალისტი)		
მასშტაბი	1:200	
ფორმატი	A-3	
თარიღი	2026 წ.	

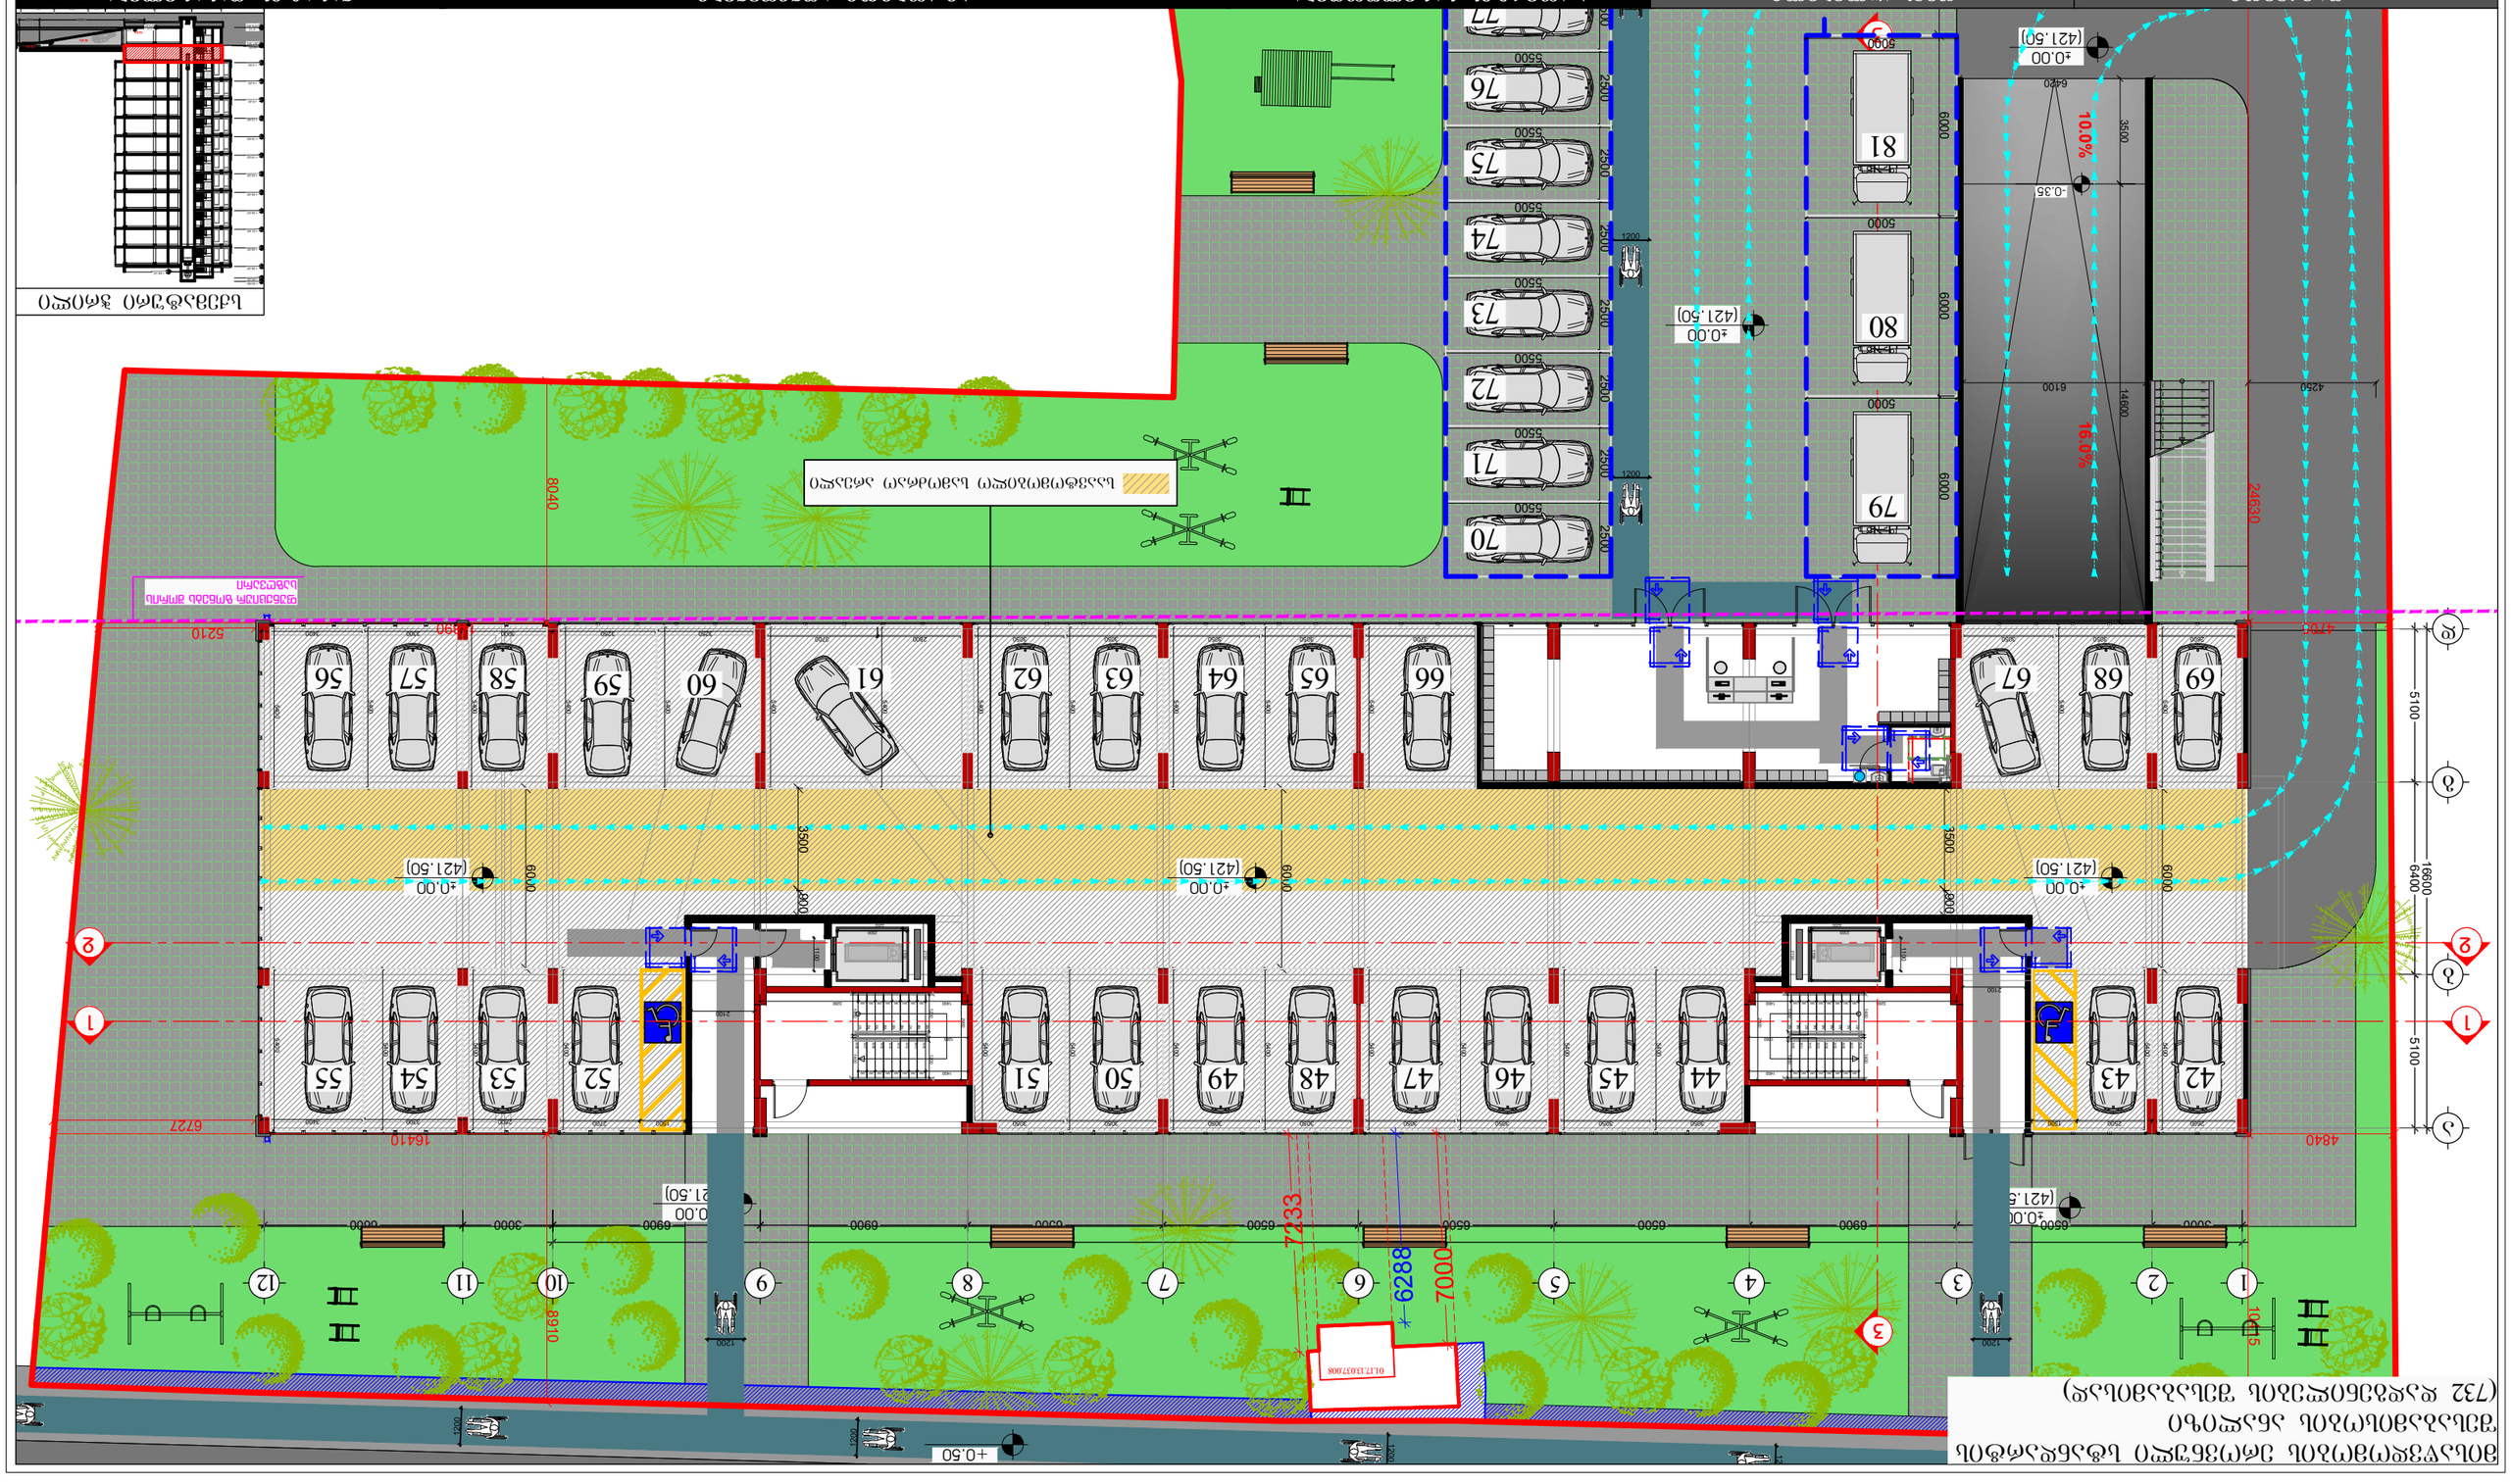

მისაწვდომობის ეროვნული სტანდარტის შესაბამისობის ანალიზი (732 დადგენილების შესაბამისად)

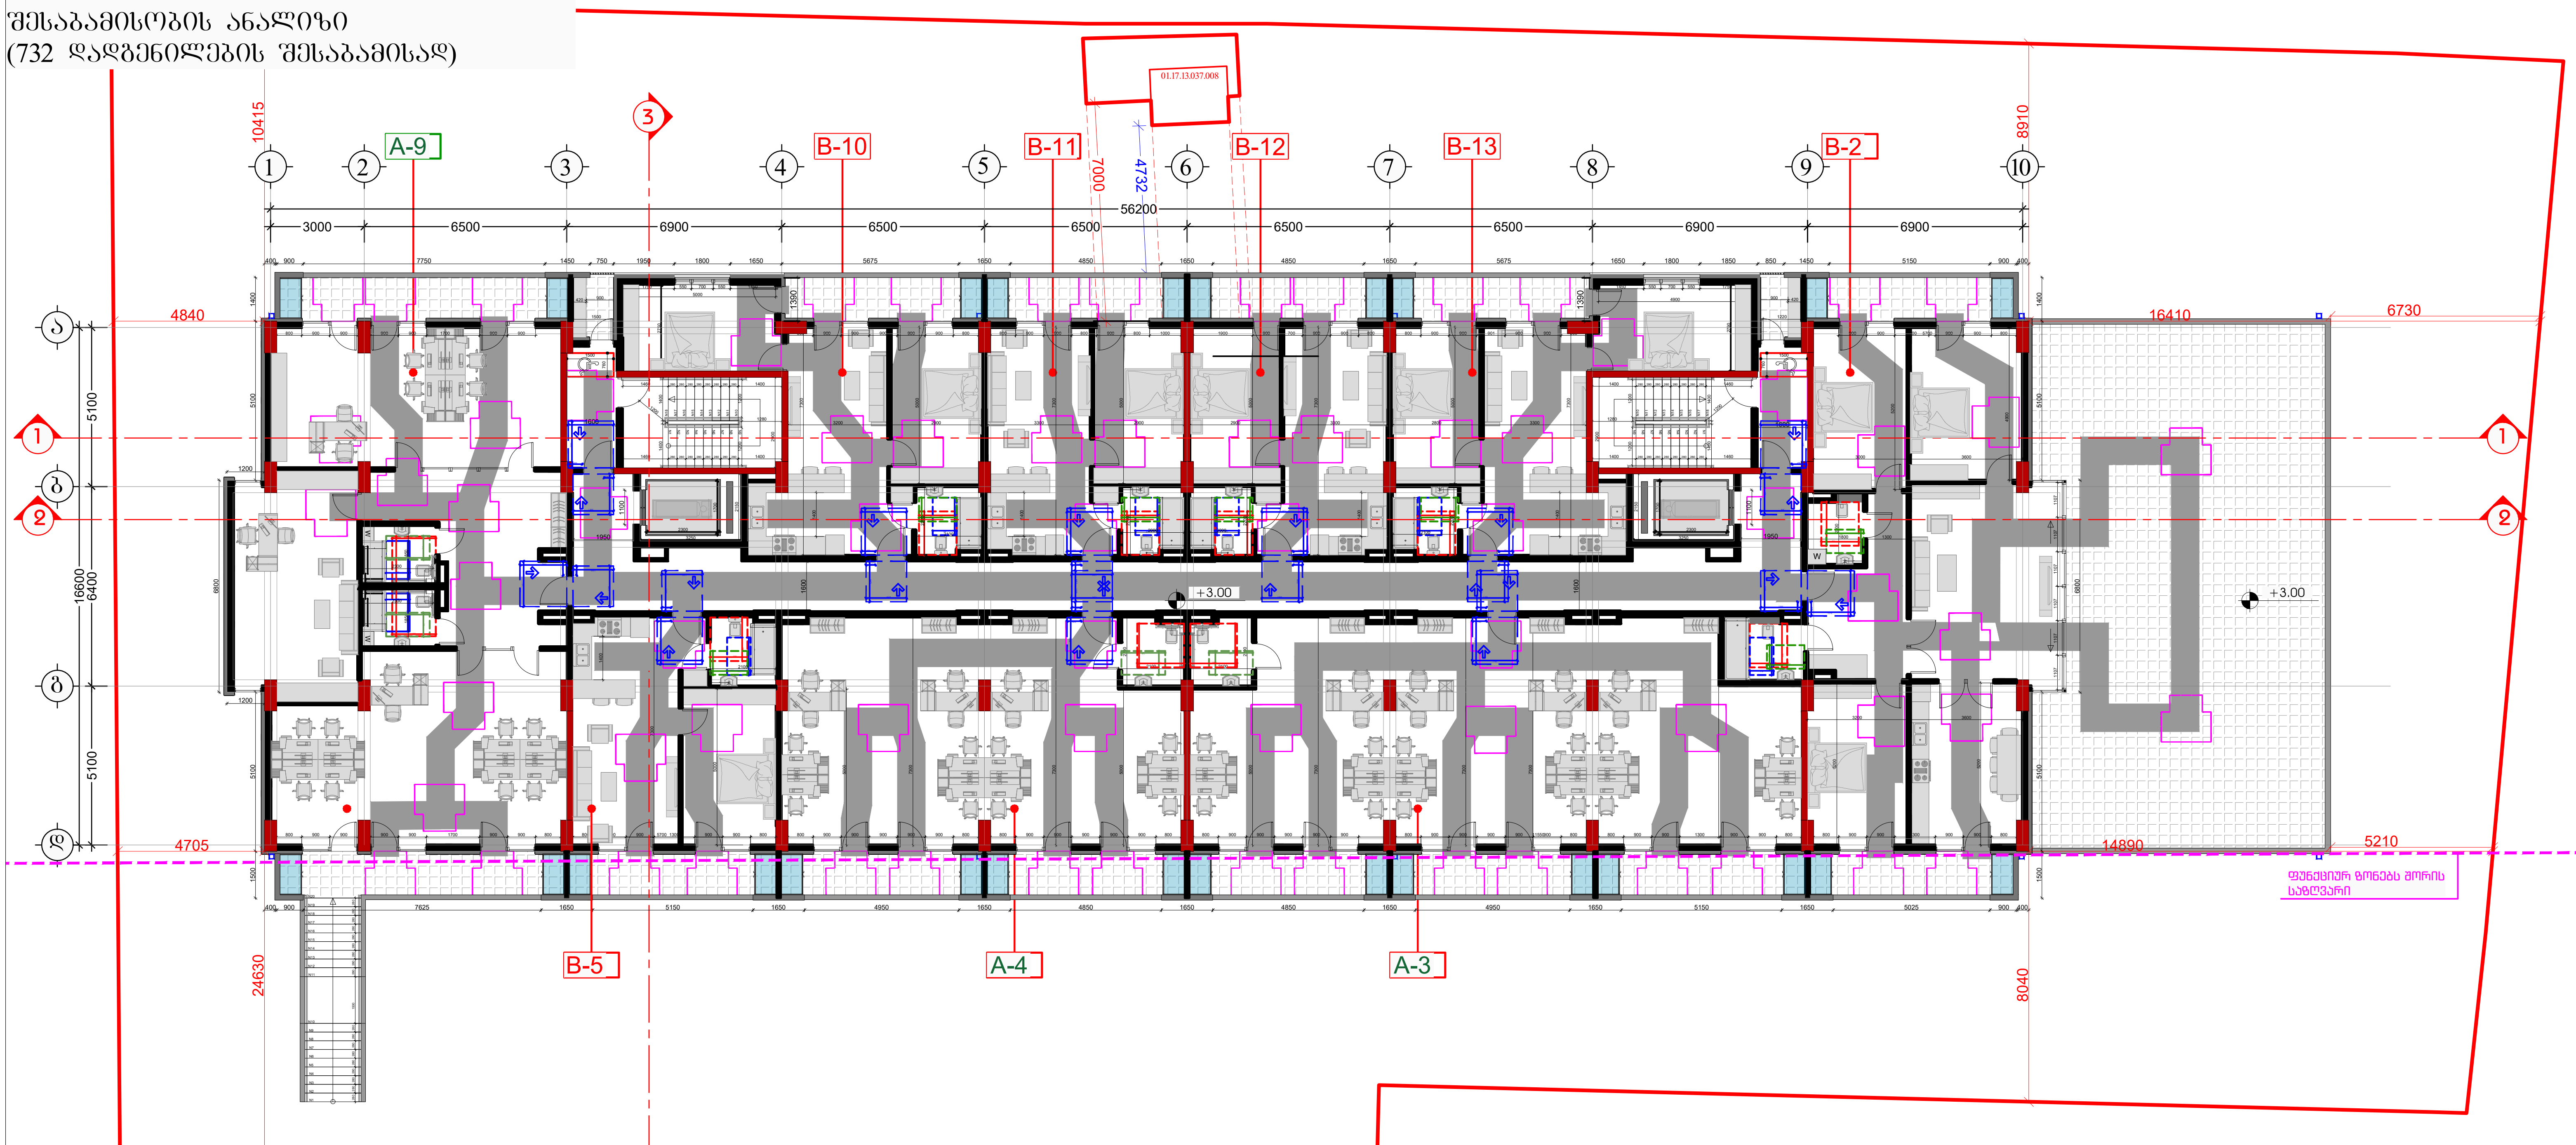

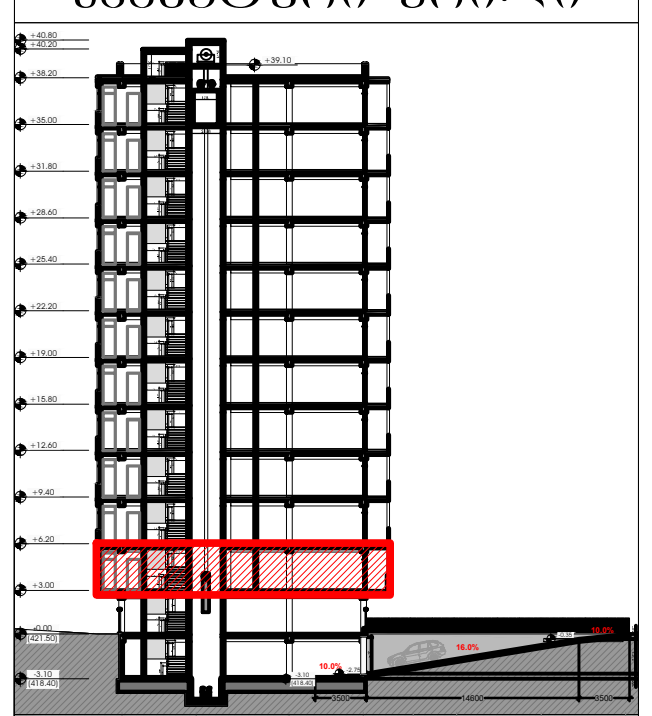

დამკვეთი	შემსრულებელი	პროექტის სახელწოდება
შპს "ტიბინი დეველოპმენტი" ს/ნ 400229070 საქართველო, თბილისი , პეტრე ხვედელიძის ქუჩა, №8, სართული 2, საოფისე ფართი №8 ბლოკი "ა" ტელ: 558 800 900 ელ. ფოსტა: tibinigroup@gmail.com	შპს "ნუევო არქვიზუალი" ს/ნ 400388200 საქართველო, თბილისი , გლდანის რაიონი, მუხიანის დასახლება, II მიკრო/ რაიონი, კორპუსი №3, ბინა №26 ტელ: 557 117 941 ელ. ფოსტა: nuevoarchvisual@gmail.com	"მრავალბინიანი საცხოვრებელი სახლი" **მისამართი** ქ.თბილისი, წმინდა ქეთევან დედოფლის გამზირი. №94 ს/კ 01.17.13.037.019

პირობითი აღნიშვნები

კონსტრუქციული ელემენტი	მოპირკეთება	გათბობა-კონდიციონერების განთ. ადგილი
შემავსებელი	წყალშემკრები მილი	არსებული სერვიტუტი

- თავისუფალი სივრცე კართან მანევრირებისთვის ანჯამიანი კარი საკეტის მხრიდან მისაწვდომი - მიწოლით გაღება
- მოსატრიალებელი სივრცე (ვარიანტი 1)
- მოსატრიალებელი სივრცე (ვარიანტი 2)
- მოსატრიალებელი სივრცე (ვარიანტი 3)
- მოსატრიალებელი სივრცე (ვარიანტი 4)
- საცხოვრებელი ბინის ტიპი A-N საცხოვრებელი ბინის ნომერი
- შშმ პირთა გადაადგილების მიმართულება (სიგანე 90სმ)
- შშმ პირთა ზებრა გადასასვლელი (სიგანე 90სმ)

ნახაზის დასახელება

2 სართულის გეგმა (საცხოვრებელი)

თანამდებობა	გვარი	ხელმოწერა
არქიტექტორი	ნ.დემეტრაშვილი	
არქიტექტორი	დ.კაკიძე	
შემსრულებელი (სპეციალისტი)		
მასშტაბი	1: 200	
ფორმატი	A-3	
თარიღი	2026 წ.	

მისაწვდომობის ეროვნული სტანდარტის შესაბამისობის ანალიზი
(732 დადგენილების შესაბამისად)

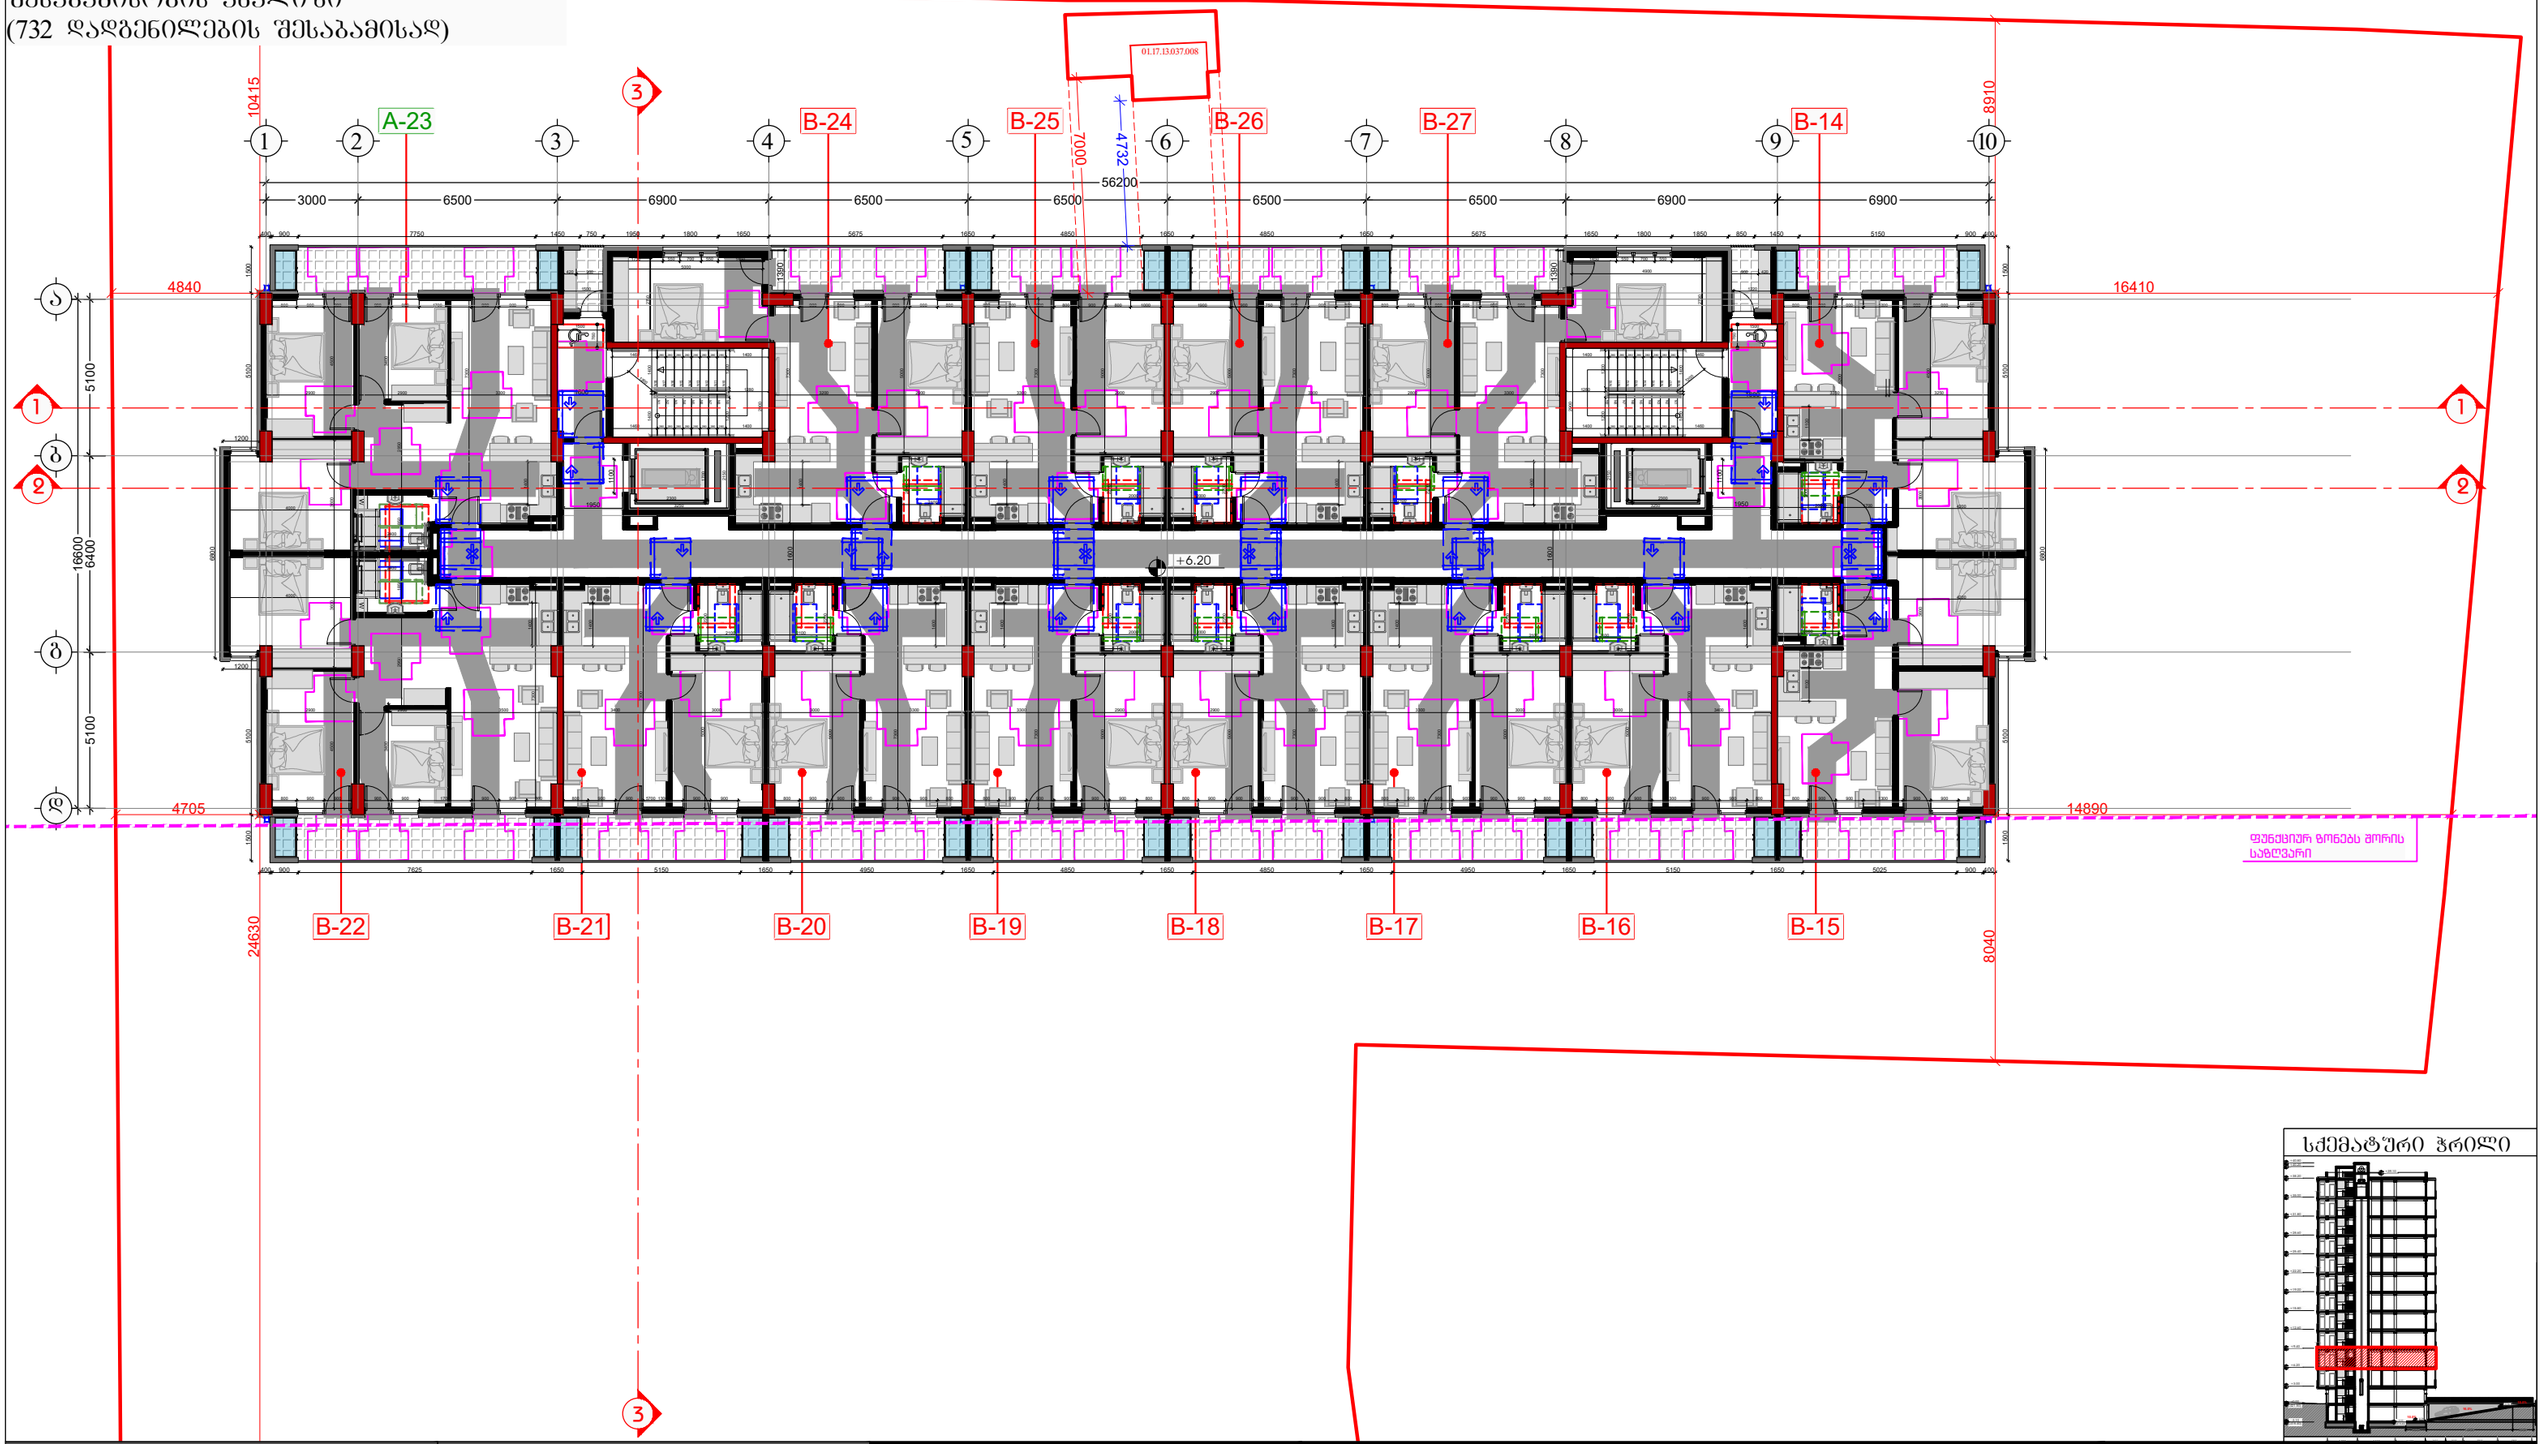

სქემატური ჭრილი

დამკვეთი	შემსრულებელი	პროექტის სახელწოდება	ნახაზის დასახელება
შპს "ტიბინი დეველოპმენტი" ს/ნ 400229070 TBN GROUP საქართველო, თბილისი , კეტრე ხველელიძის ქუჩა, №8, სართული 2, საოფისე ფართი №8 ბლოკი "ა" ტელ: 558 800 900 ელ. ფოსტა: tibinigroup@gmail.com	შპს "ნუევო არქვიზუალი" ს/ნ 400388200 nuevo archvisual საქართველო, თბილისი , გლდანის რაიონი, მუხიანის დასახლება, II მიკრო/ რაიონი, კორპუსი №3, ბინა №26 ტელ: 557 117 941 ელ. 

პირობითი აღნიშვნები

- კონსტრუქციული ელემენტი
- მოპირკეთება
- გათბობა-კონდიცირების განთ. ადგილი
- შემავსებელი
- წესალშემკრები ჭილი
- არსებული სერვიტუტი
- ოთახისშიგა სივრცე კართან მანევრირებისთვის ანჯამიანი კარი საკეტის მხრიდან მისაწვდომი - მიღოლით გაღება
- მოსატრიალებელი სივრცე (ვარიანტი 3)
- მოსატრიალებელი სივრცე (ვარიანტი 1)
- მოსატრიალებელი სივრცე (ვარიანტი 4)
- მოსატრიალებელი სივრცე (ვარიანტი 2)
- საცხოვრებელი ბინის ტიპი A-N საცხოვრებელი ბინის ნომერი
- შშმ პირთა გაღებადობის მიმართულება (სიბანე 90სმ)
- შშმ პირთა ზებრა გაღებადობის (სიბანე 90სმ)

თანამდებობა	გვარი	ხელმოწერა	
არქიტექტორი	ნ.დემეტრაშვილი		
არქიტექტორი	დ.პაპიძე		
შემსრულებელი (სპეციალისტი)			
მასშტაბი	1: **200**		
ფორმატი	**A-3**		
თარიღი	2026 წ.		

მისაწვდომობის ეროვნული სტანდარტის შესაბამისობის ანალიზი
(732 დადგენილების შესაბამისად)

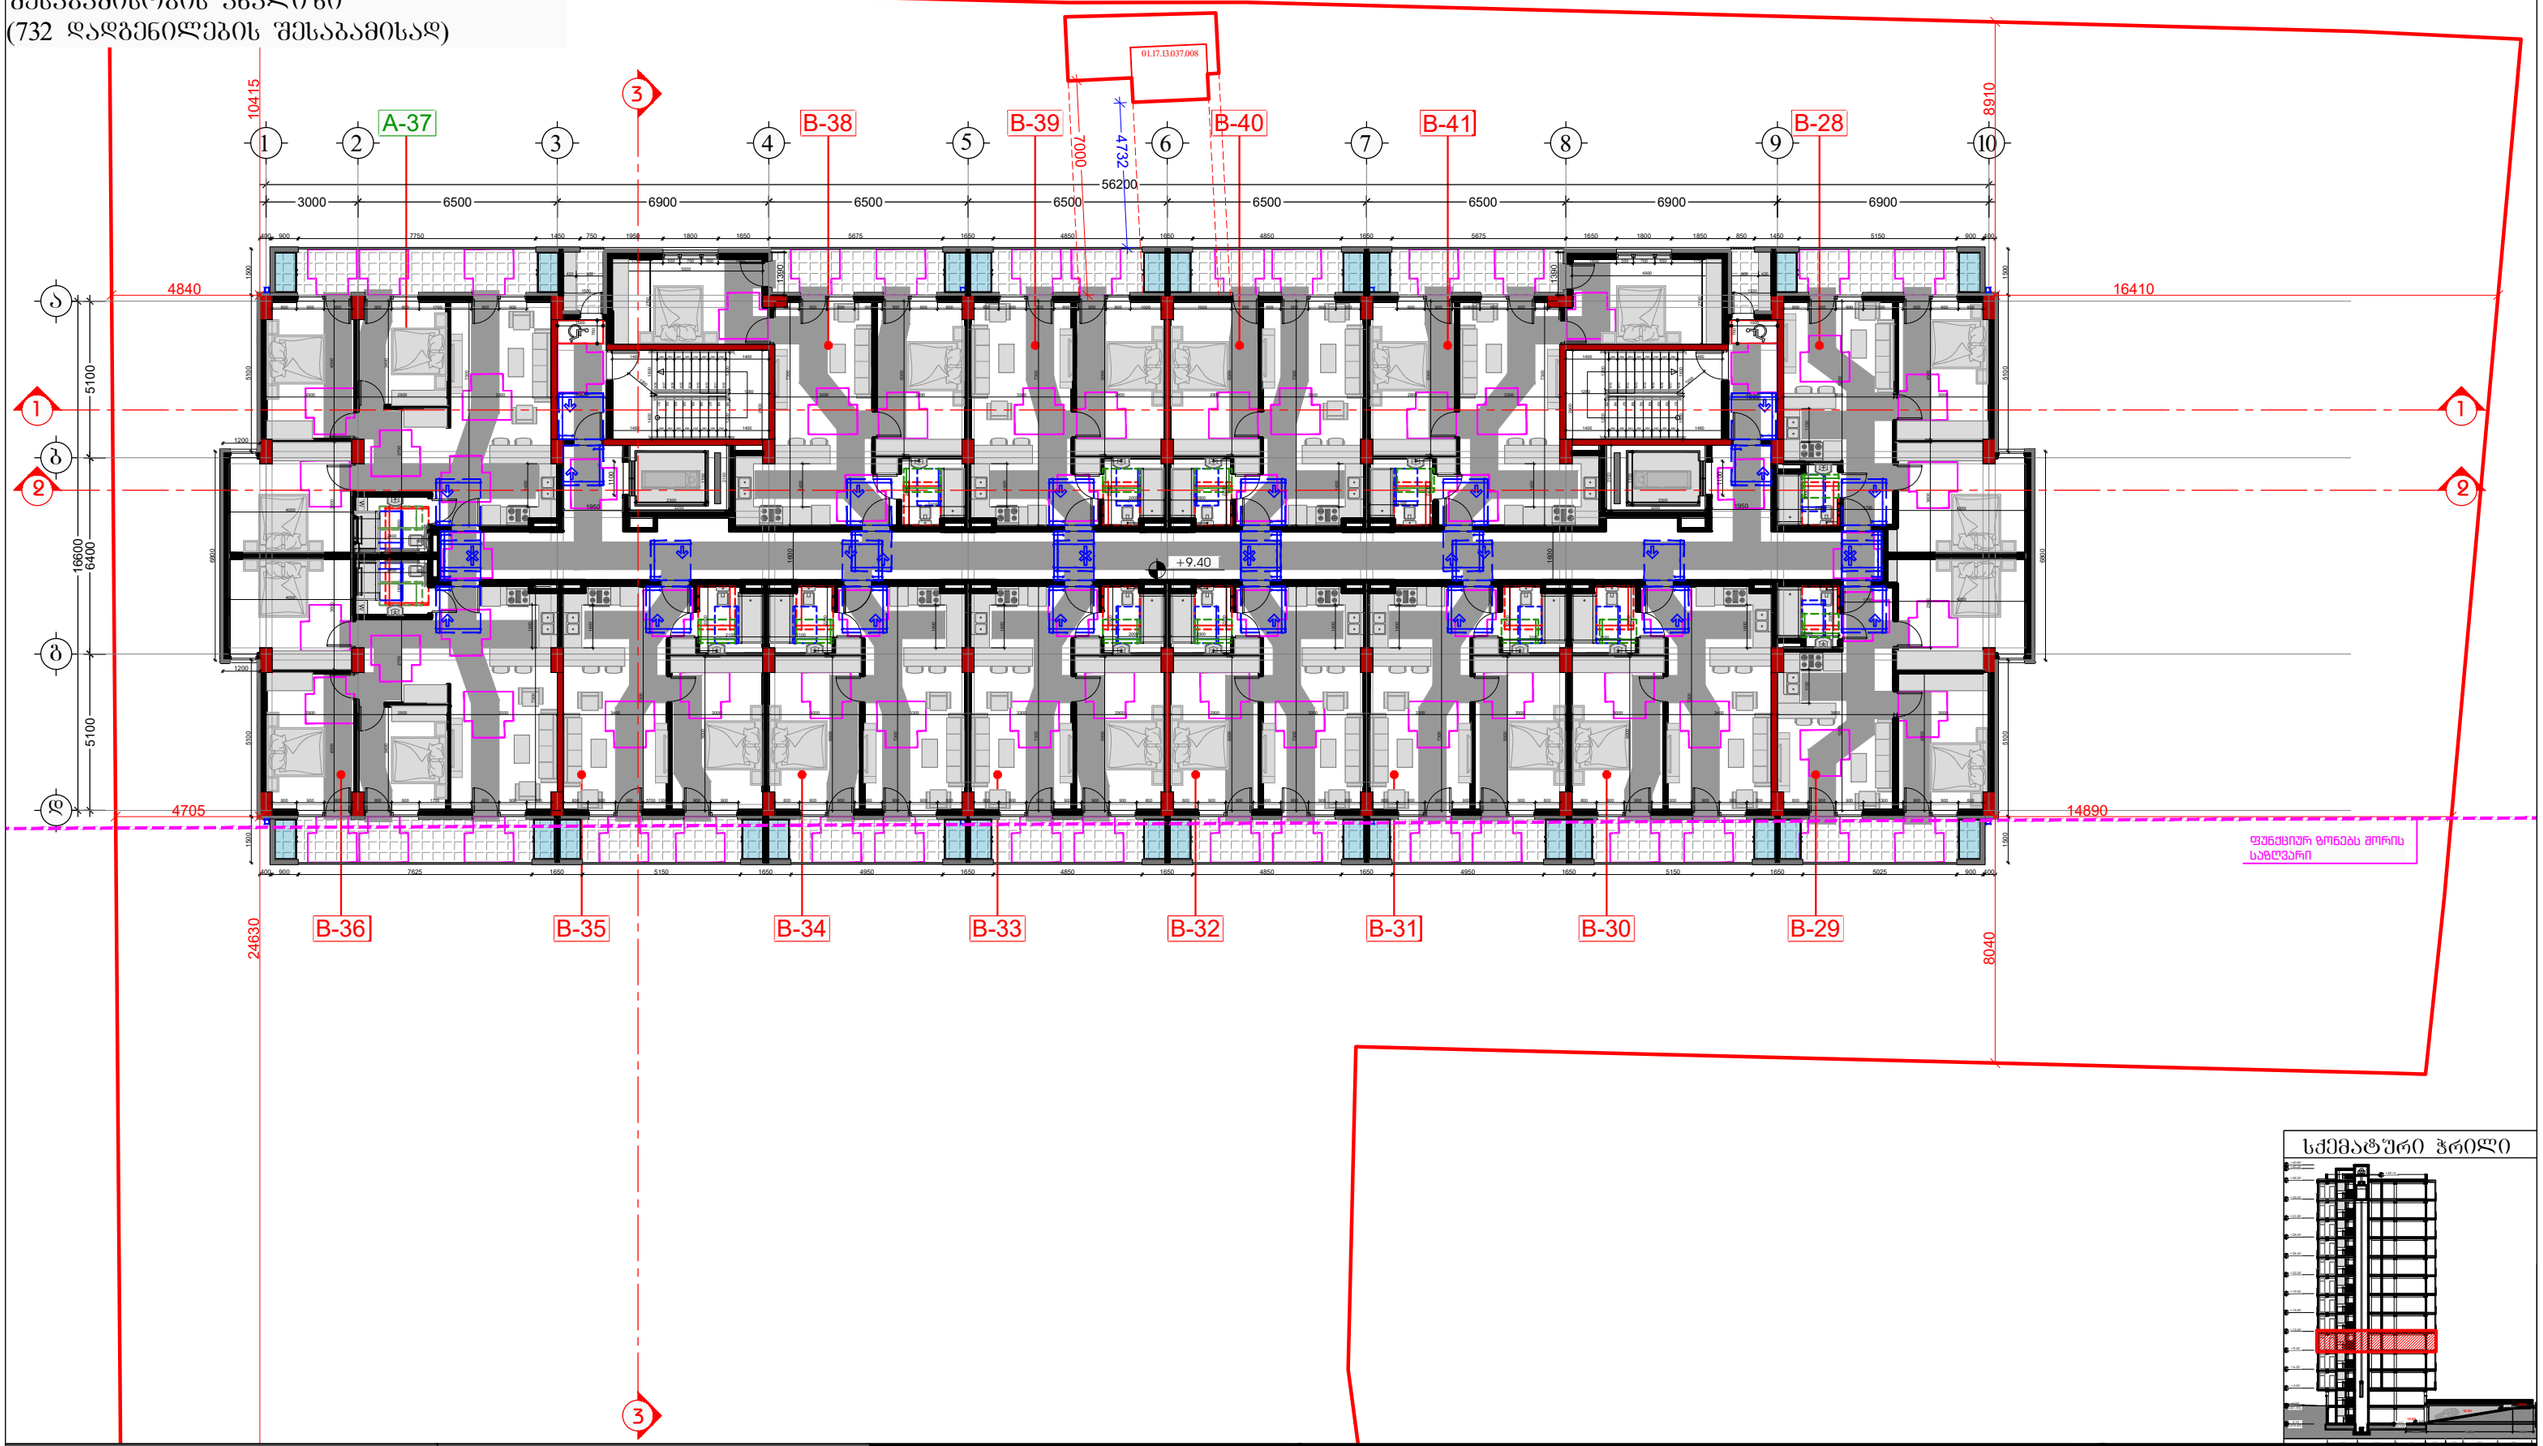

სქემატური ჭრილი

დამკვეთი	შემსრულებელი	პროექტის სახელწოდება	პირობითი აღნიშვნები	ნახაზის დასახელება
შპს "ტიბინი დეველოპმენტი" ს/ნ 400229070 TBN GROUP საქართველო, თბილისი , კეტრე ხველიანის ქუჩა, №8, სართული 2, საოფისე ფართი №8 ბლოკი "ა" ტელ: 558 800 900 ელ. ფოსტა: tibinigroup@gmail.com	შპს "ნუევო არქვიზუალი" ს/ნ 400388200 nuevo archvisual საქართველო, თბილისი , გლდანის რაიონი, მუხიანის დასახლება, II მიკრო/ რაიონი, კორპუსი №3, ბინა №26 ტელ: 557 117 941 ელ. ფოსტა: nuevoarchvisual@gmail.com	"მრავალბინიანი საცხოვრებელი სახლი" მისამართი ქ.თბილისი, წმინდა ქეთევან დედოფლის გამზირი. №94 ს/კ 01.17.13.037.019	კონსტრუქციული ელემენტი შენობაშენები მოპირკეთება წასაშენებელი მიწილი გათბობა-კონდიცირების განთ. აღგილი არსებული სერვიტუტი თავისუფალი სივრცე კართან მანევრირებისთვის ანჯამიანი კარი საკეტის მხრიდან მისაწვდომი - მიღოლით გაღება მოსატრიალებელი სივრცე (ვარიანტი 1) მოსატრიალებელი სივრცე (ვარიანტი 2) მოსატრიალებელი სივრცე (ვარიანტი 3) მოსატრიალებელი სივრცე (ვარიანტი 4) საცხოვრებელი ბინის ტიპი A-N საცხოვრებელი ბინის ნომერი შშმ პირთა გაღაადგილების მიმართულება (სიბანე 90სმ) შშმ პირთა ზებრა გაღასახლელი (სიბანე 90სმ)	4 სართულის გეგმა (საცხოვრებელი) თანამდებობა / გვარი / ხელმოწერა არქიტექტორი: ნ.დემეტრაშვილი არქიტექტორი: დ.პაპიძე შემსრულებელი (სპეციალისტი) მასშტაბი 1: 200 ფორმატი A-3 თარიღი 2026 წ.

მისაწვდომობის ეროვნული სტანდარტის შესაბამისობის ანალიზი
(732 დადგენილების შესაბამისად)

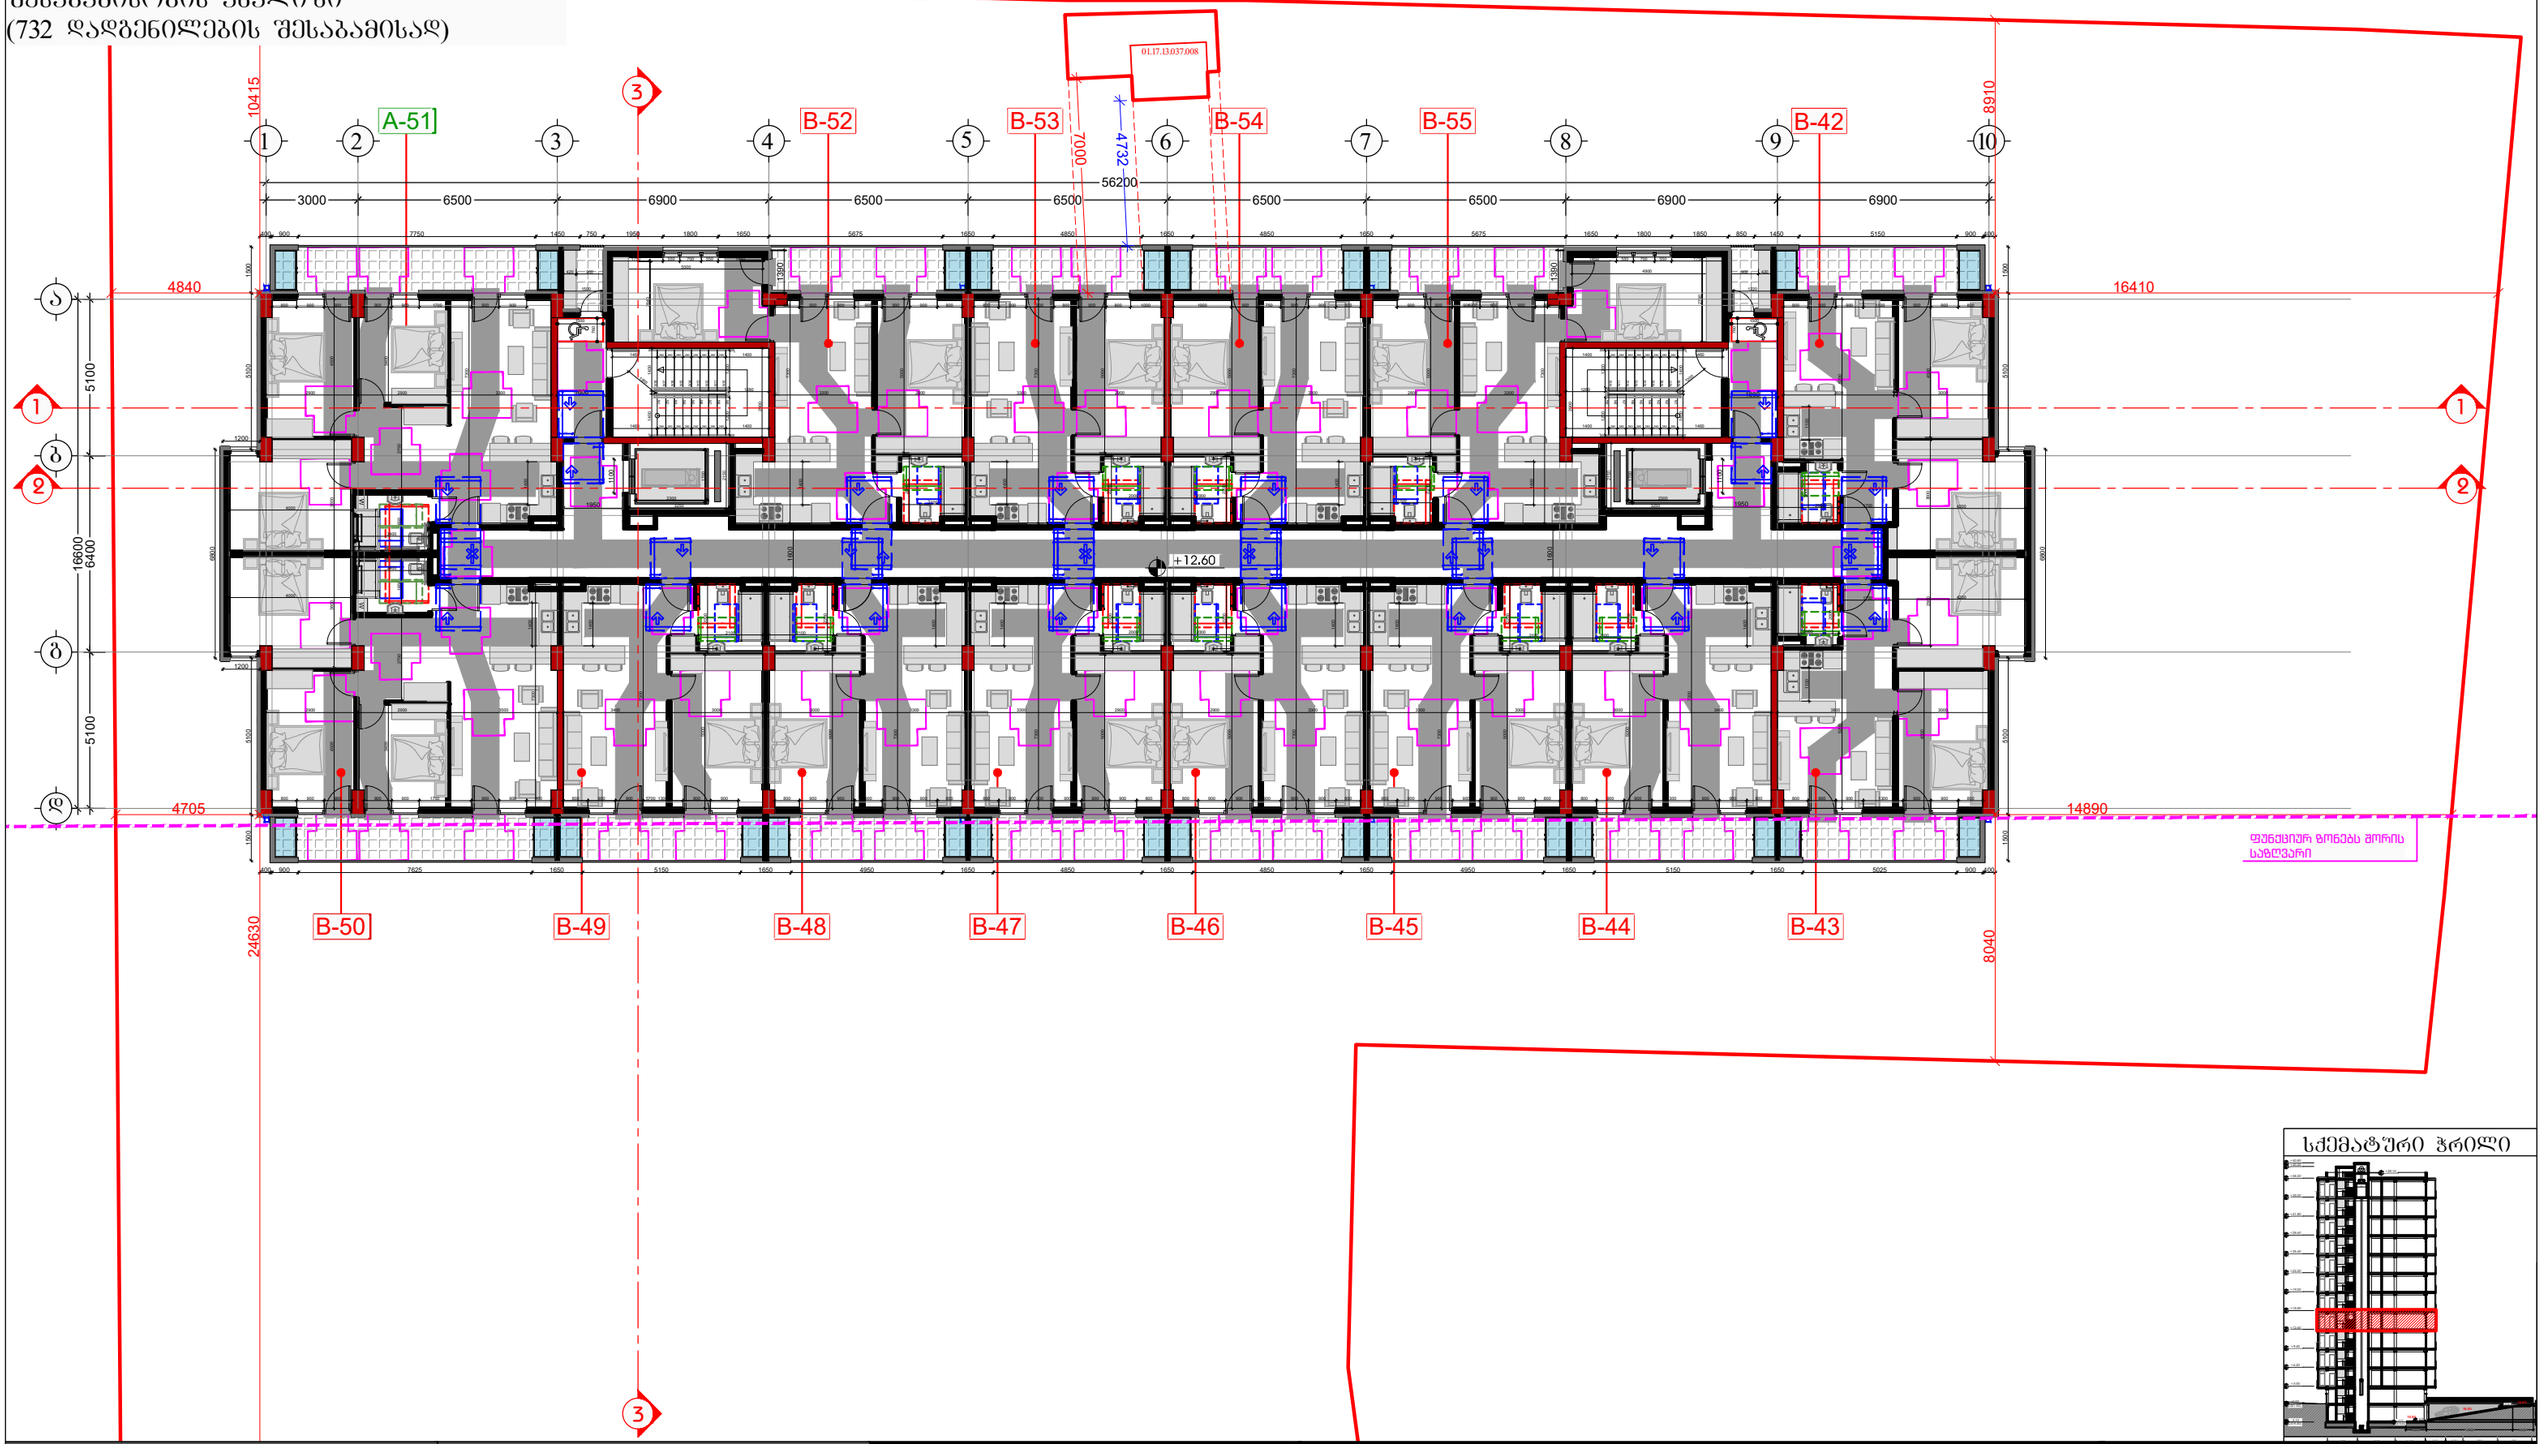

სქემატური ჭრილი

დამკვეთი

შპს "ტიბინი დეველოპმენტი"
ს/ნ 400229070

TBN GROUP

საქართველო, თბილისი , კეტრე ხველიანის ქუჩა, №8, სართული 2, საოფისე ფართი №8 ბლოკი "ა"
ტელ: 558 800 900
ელ. ფოსტა: tibinigroup@gmail.com

შემსრულებელი

შპს "ნუევო არქვიზუალი"
ს/ნ 400388200

nuevo archvisual

საქართველო, თბილისი , გლდანის რაიონი, მუხიანის დასახლება, II მიკრო/ რაიონი, კორპუსი №3, ბინა №26
ტელ: 557 117 941
ელ. ფოსტა: nuevoarchvisual@gmail.com

პროექტის სახელწოდება

"მრავალბინიანი საცხოვრებელი სახლი"

მისამართი

ქ.თბილისი, წვინდა ქეთევან დედოფლის გამზირი. №94 ს/კ 01.17.13.037.019

პირობითი აღნიშვნები

- კონსტრუქციული ელემენტი
- მოპირკეთება
- გათბობა-კონდიცირების განთ. ადგილი
- შემავსებელი
- წესალშემკრები ჭილი
- არსებული სერვიტუტი
- თავისუფალი სივრცე კართან მანევრირებისთვის ანჯამიანი კარი საკეტის მხრიდან მისაწვდომი - მიღოლით გაღება
- მოსატრიალებელი სივრცე (ვარიანტი 1)
- მოსატრიალებელი სივრცე (ვარიანტი 2)
- მოსატრიალებელი სივრცე (ვარიანტი 3)
- მოსატრიალებელი სივრცე (ვარიანტი 4)
- საცხოვრებელი ბინის ტიპი A-N საცხოვრებელი ბინის ნომერი
- შშმ პირთა გადაადგილების მიმართულება (სიბანე 90სმ)
- შშმ პირთა ზებრა გაღახსნელი (სიბანე 90სმ)

ნახაზის დასახელება

5 სართულის გეგმა
(საცხოვრებელი)

თანამდებობა	გვარი	ხელმოწერა
არქიტექტორი	ნ.დემეტრაშვილი	
არქიტექტორი	დ.პაპიძე	
შემსრულებელი (სპეციალისტი)		

მასშტაბი	1: 200		
ფორმატი	A-3		
თარიღი	2026 წ.		

მისაწვდომობის ეროვნული სტანდარტის შესაბამისობის ანალიზი
(732 დადგენილების შესაბამისად)

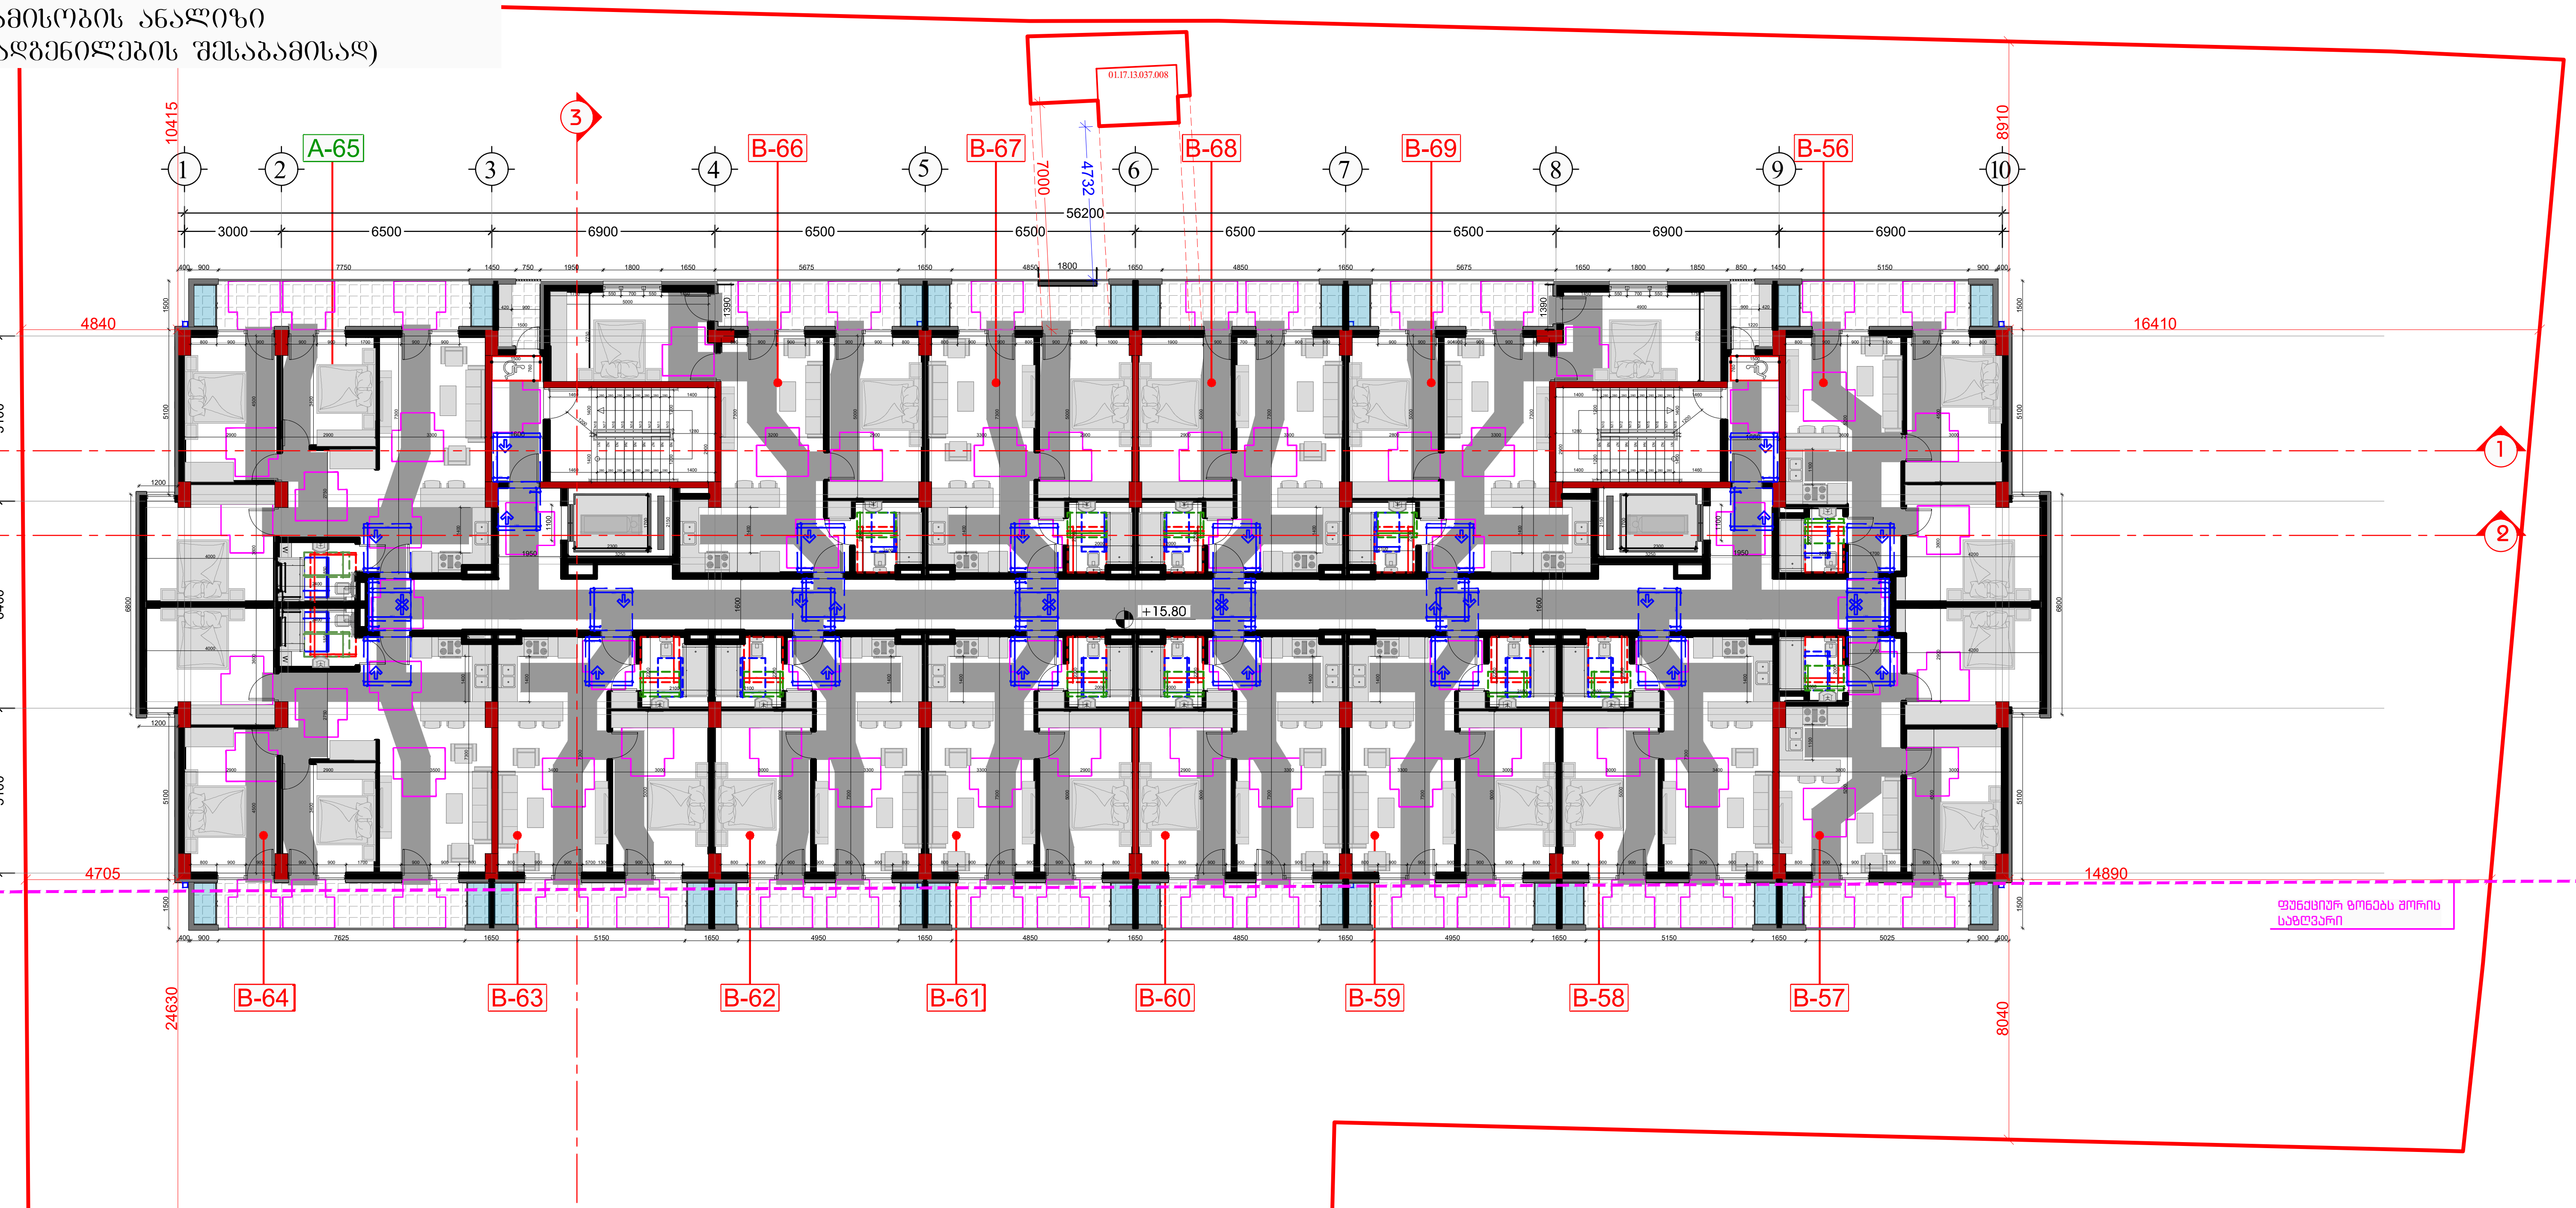

სქემატური ჭრილი

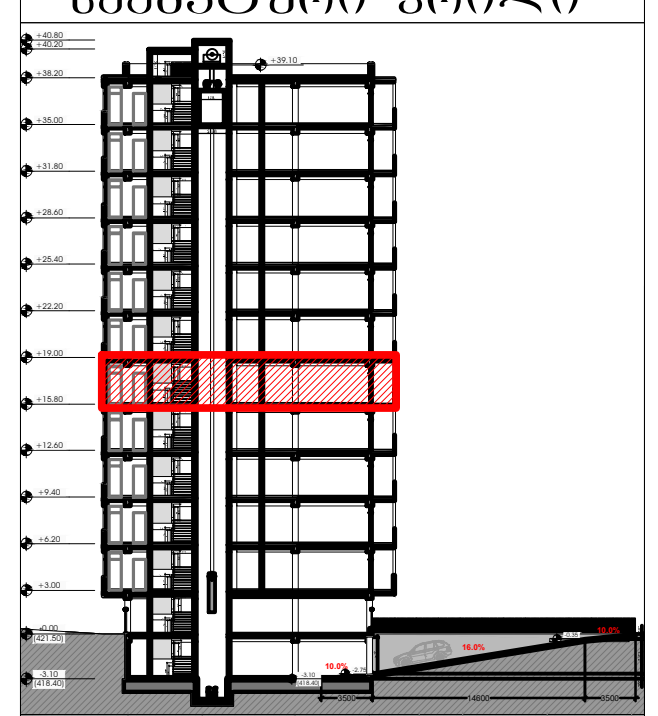

დამკვეთი	შემსრულებელი	პროექტის სახელწოდება
შპს "ტიბინი დეველოპმენტი" ს/ნ 400229070 საქართველო, თბილისი , პეტრე ხვედელიძის ქუჩა, №8, სართული 2, საოფისე ფართი №8 ბლოკი "ა" ტელ: 558 800 900 ელ. ფოსტა: tibinigroup@gmail.com	შპს "ნუევო არქვიზუალი" ს/ნ 400388200 საქართველო, თბილისი , გლდანის რაიონი, მუხიანის დასახლება, II მიკრო/ რაიონი, კორპუსი №3, ბინა №26 ტელ: 557 117 941 ელ. ფოსტა: nuevoarchvisual@gmail.com	"მრავალბინიანი საცხოვრებელი სახლი" **მისამართი** ქ.თბილისი, წმინდა ქეთევან დედოფლის გამზირი. №94 ს/კ 01.17.13.037.019

პირობითი აღნიშვნები

- კონსტრუქციული ელემენტი
- მოაპირკეთება
- გათბობა-კონდიციონერების განთ. ადგილი
- შემავსებელი
- წყალშემკრები მილი
- არსებული სერვიტუტი
- თავისუფალი სივრცე კართან მანევრირებისთვის ანჯამიანი კარი საკეტის მხრიდან მისაწვდომი - მიწოლით გაღება
- მოსატრიალებელი სივრცე (ვარიანტი 3)
- მოსატრიალებელი სივრცე (ვარიანტი 1)
- მოსატრიალებელი სივრცე (ვარიანტი 4)
- მოსატრიალებელი სივრცე (ვარიანტი 2)
- საცხოვრებელი ბინის ტიპი A-N საცხოვრებელი ბინის ნომერი
- შშმ პირთა გადაადგილების მიმართულება (სიგანე 90სმ)
- შშმ პირთა ზებრა გადასასვლელი (სიგანე 90სმ)

ნახაზის დასახელება

6 სართულის გეგმა
(საცხოვრებელი)

თანამდებობა	გვარი	ხელმოწერა
არქიტექტორი	ნ.დემეტრაშვილი	
არქიტექტორი	დ.კაკიძე	
შემსრულებელი (სპეციალისტი)		
მასშტაბი	1: 200	
ფორმატი	A-3	
თარიღი	2026 წ.	

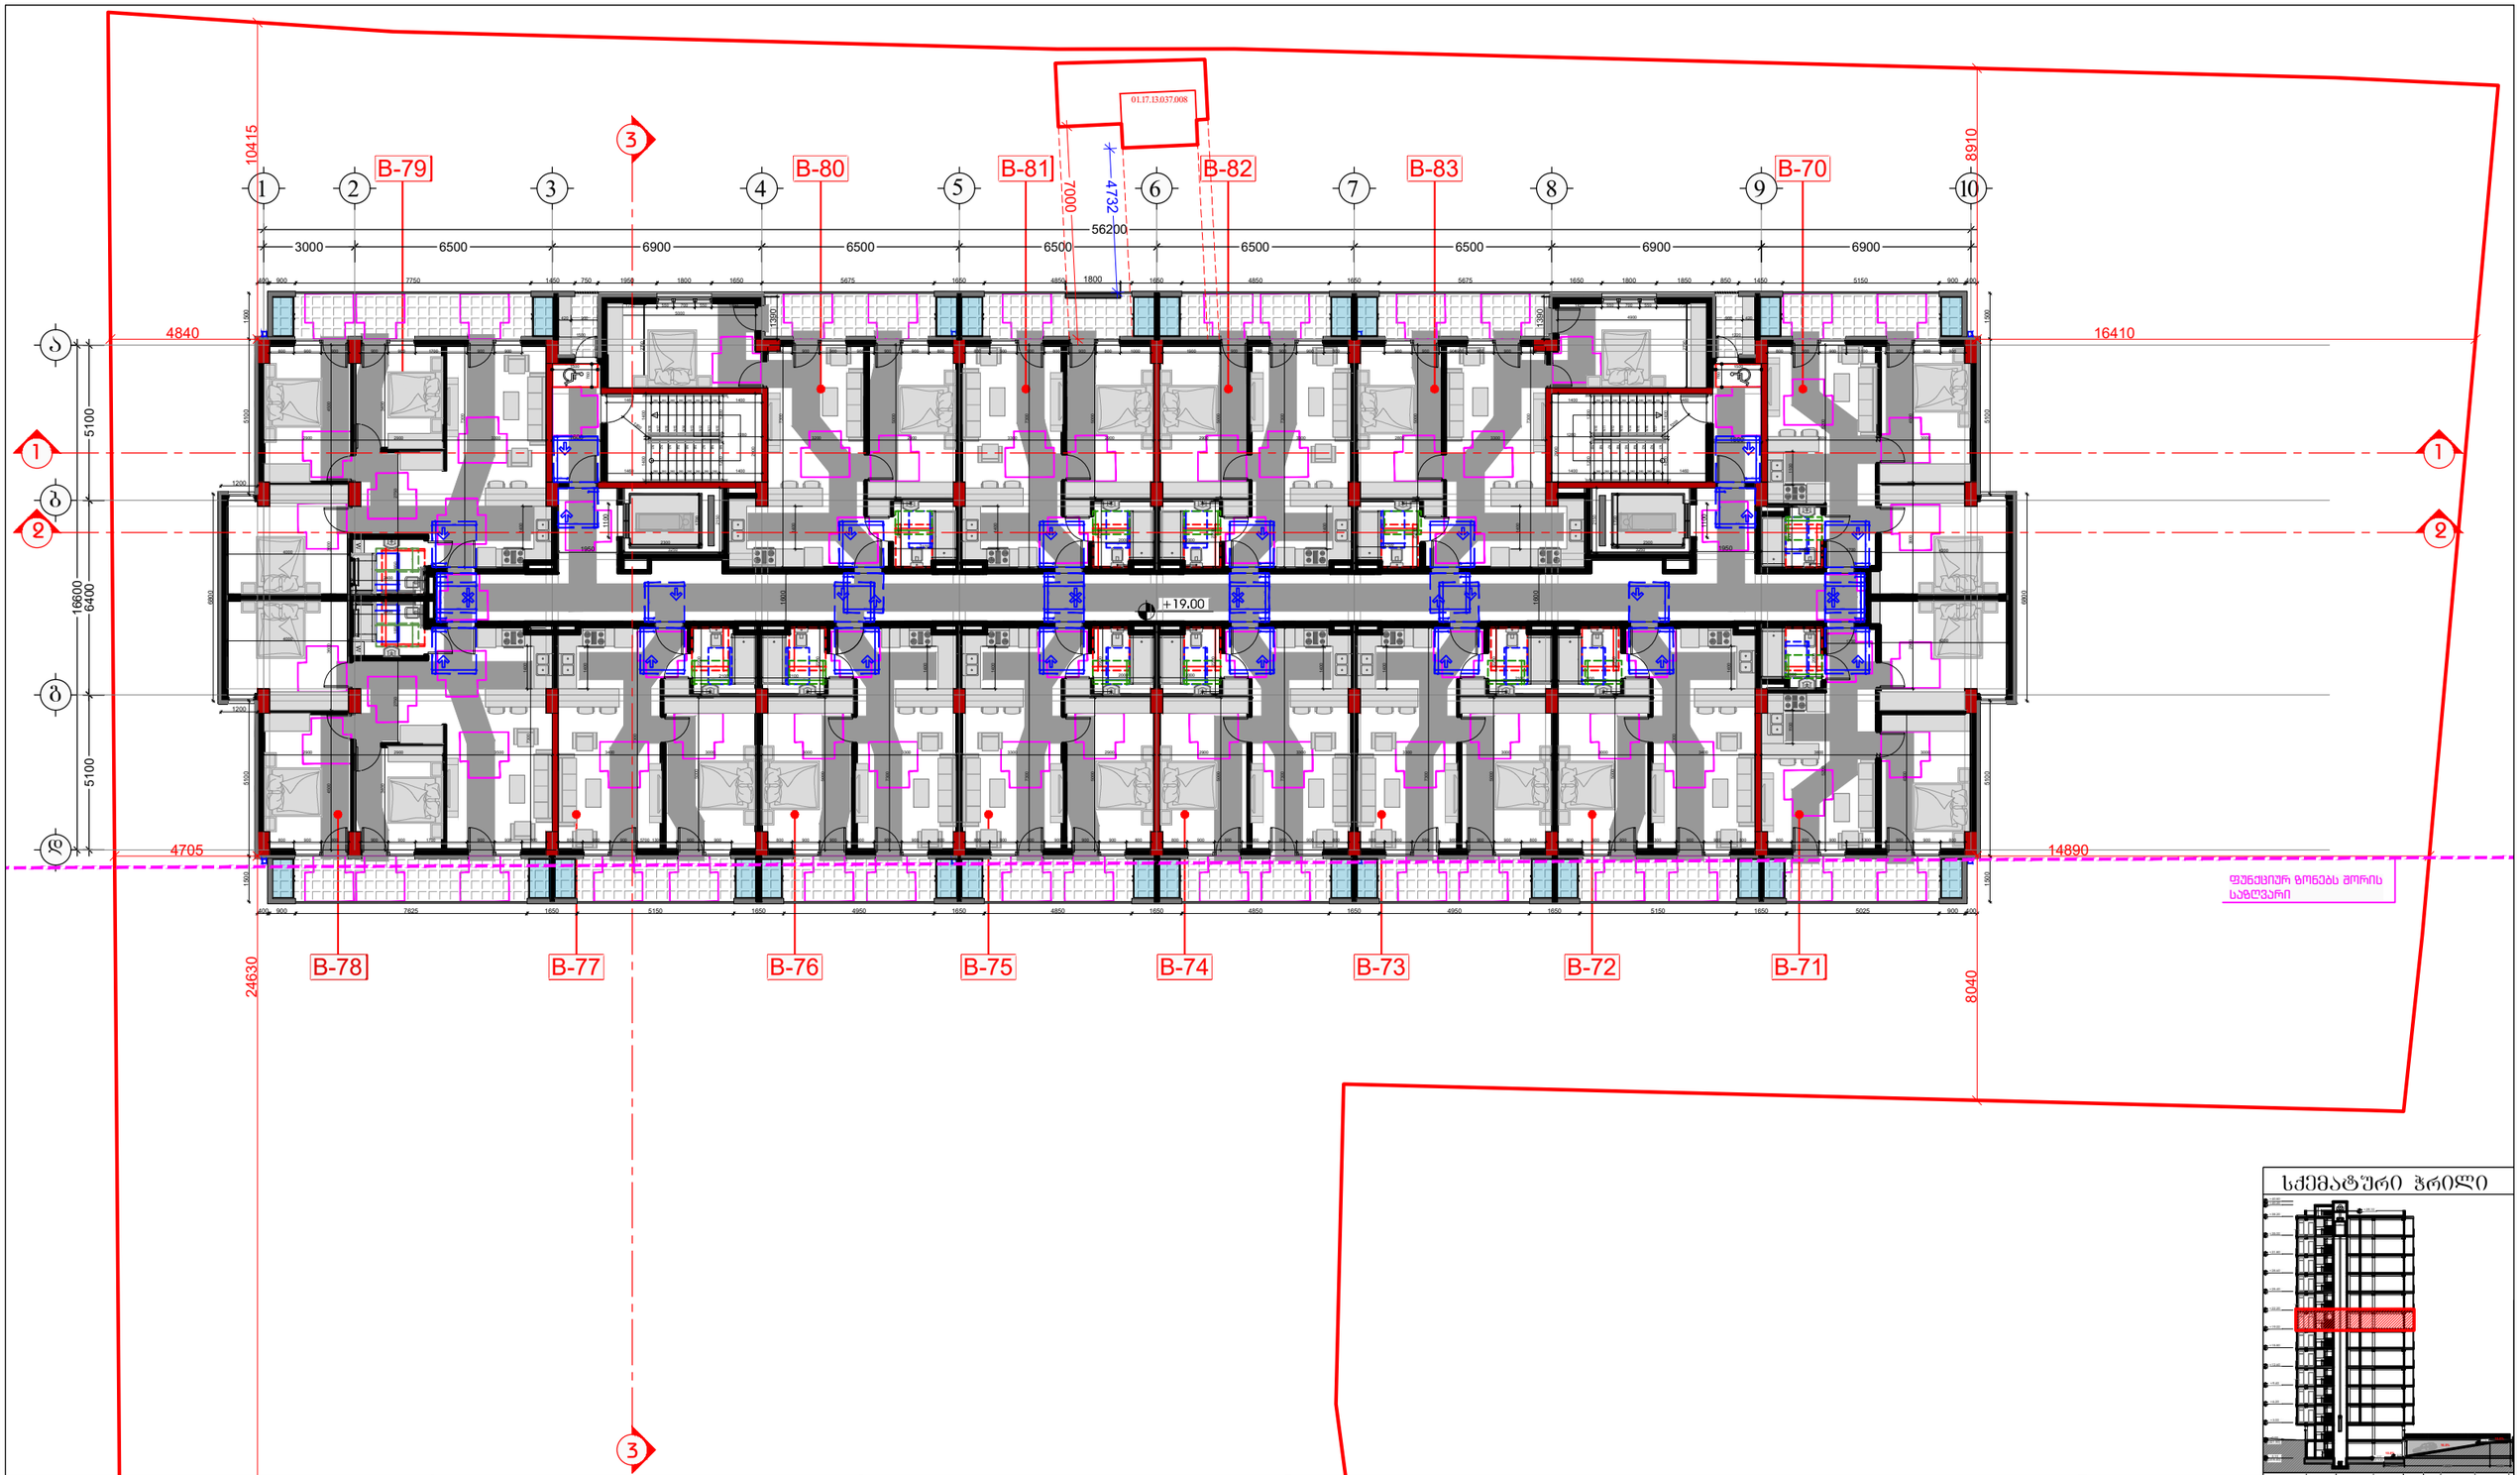

სქემატური ჭრილი

დამკვეთი	შემსრულებელი	პროექტის სახელწოდება	პირობითი აღნიშვნები	ნახაზის დასახელება
შპს "ტიბინი დეველოპმენტი" ს/ნ 400229070 TBN GROUP საქართველო, თბილისი , კეტრე ხველიანის ქუჩა, №8, სართული 2, საოფისე ფართი №8 ბლოკი "ა" ტელ: 558 800 900 ელ. ფოსტა: tibinigroup@gmail.com	შპს "ნუევო არქვიზუალი" ს/ნ 400388200 nuevo archvisual საქართველო, თბილისი , გლდანის რაიონი, მუხიანის დასახლება, II მიკრო/ რაიონი, კორპუსი №3, ბინა №26 ტელ: 557 117 941 ელ. ფოსტა: nuevoarchvisual@gmail.com	"მრავალბინიანი საცხოვრებელი სახლი" მისამართი ქ.თბილისი, ვაინდა ქეთევან დედოფლის გამზირი. №94 ს/კ 01.17.13.037.019	კონსტრუქციული ელემენტი შენობა-ნაგებობა გათბობა-კონდიცირების გან. ადგილი შენობაშებეული ნაკვეთის საზღვრები არსებული სერვიტუტი	7 სართულის გეგმა (საცხოვრებელი)

თანამდებობა	გვარი	ხელმოწერა
არქიტექტორი	ნ.დემეტრაშვილი	
არქიტექტორი	დ.პაპიძე	
შემსრულებელი (სპეციალისტი)		
მასშტაბი	1: 200	
ფორმატი	A-3	
თარიღი	2026 წ.	

მისაწვდომობის ეროვნული სტანდარტის შესაბამისობის ანალიზი
(732 დადგენილების შესაბამისად)

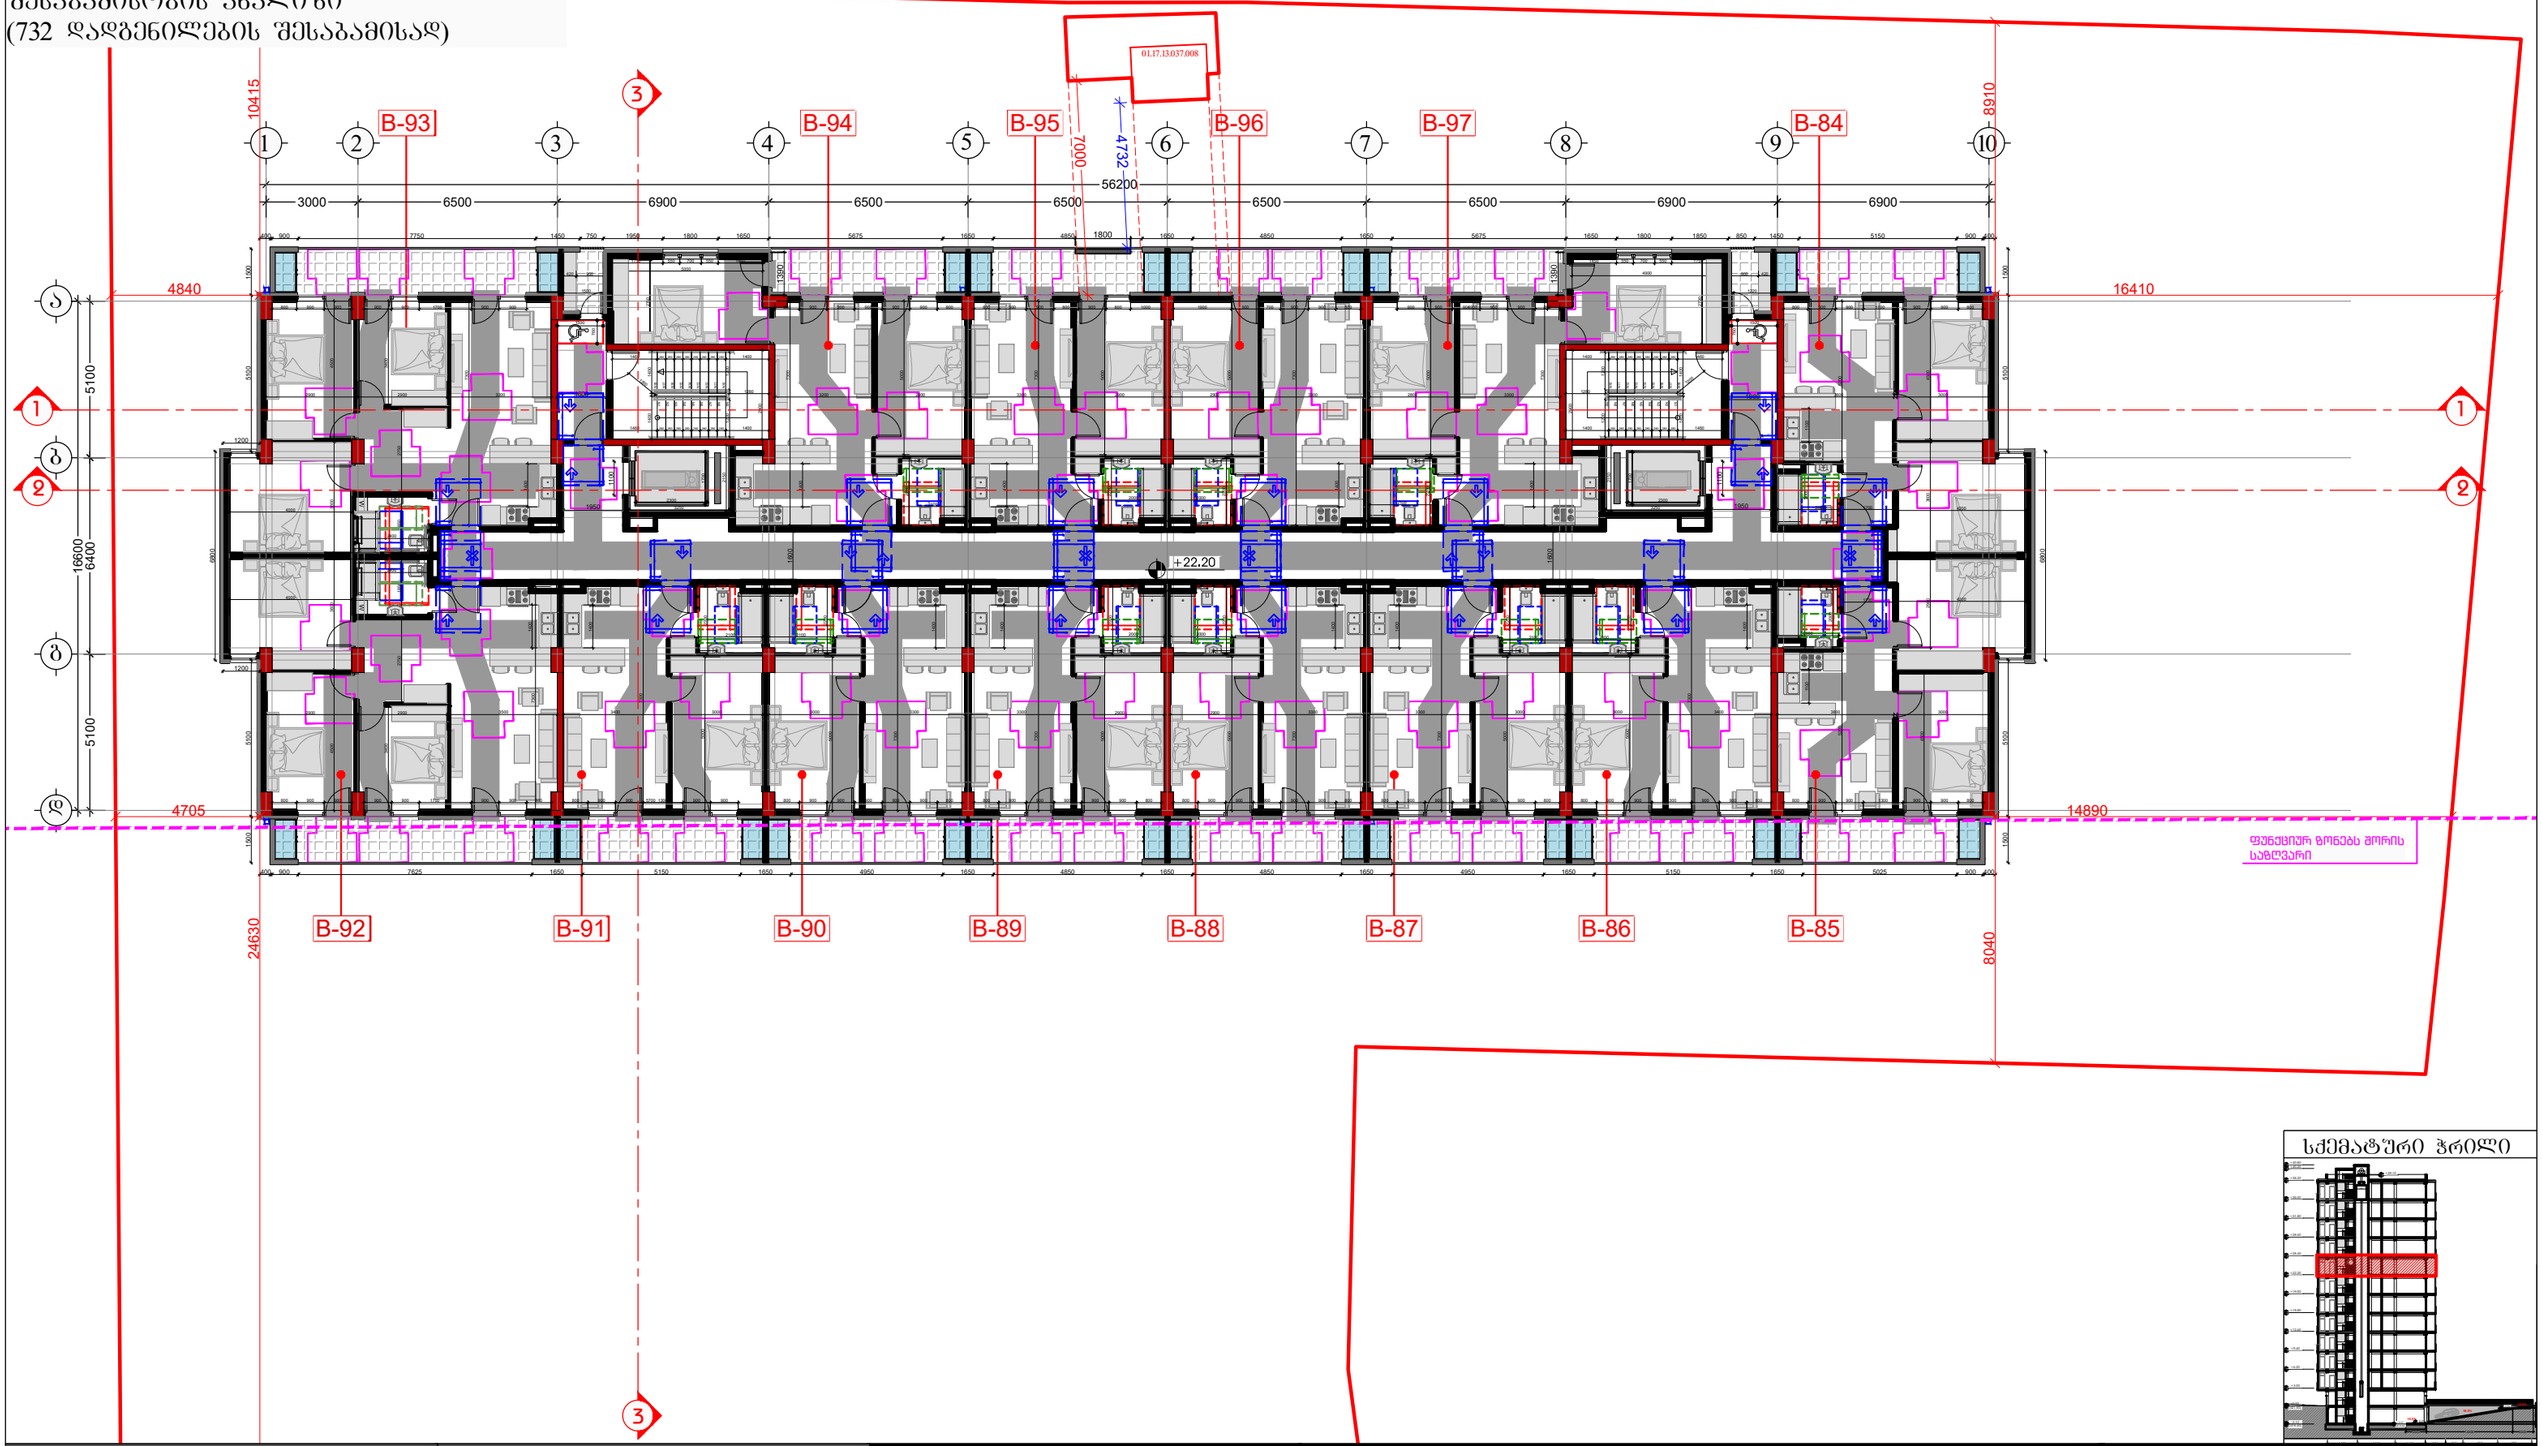

სქემატური ჭრილი

დამკვეთი	შემსრულებელი	პროექტის სახელწოდება	პირობითი აღნიშვნები	ნახაზის დასახელება
შპს "ტიბინი დეველოპმენტი" ს/ნ 400229070 TBN GROUP საქართველო, თბილისი , კეტრე ხველიანის ქუჩა, №8, სართული 2, საოფისე ფართი №8 ბლოკი "ა" ტელ: 558 800 900 ელ. ფოსტა: tibinigroup@gmail.com	შპს "ნუევო არქვიზუალი" ს/ნ 400388200 nuevo archvisual საქართველო, თბილისი , გლდანის რაიონი, მუხიანის დასახლება, II მიკრო/ რაიონი, კორპუსი №3, ბინა №26 ტელ: 557 117 941 ელ. ადგილი შენობის ზედაპირი ფასადის ელემენტები არსებული სერვიტუტი თავისუფალი სივრცე კართან მანევრირებისთვის ანჯამიანი კარი საკეტის მხრიდან მისაწვდომი - მიღოლით გაღება მოსატრიალებელი სივრცე (ვარიანტი 3) მოსატრიალებელი სივრცე (ვარიანტი 1) მოსატრიალებელი სივრცე (ვარიანტი 4) მოსატრიალებელი სივრცე (ვარიანტი 2) საცხოვრებელი ბინის ტიპი A-N საცხოვრებელი ბინის ნომერი შენ პირთა გადაადგილების მიმართულება (სიბანე 90სმ) შენ პირთა ზებრა გადასასვლელი (სიბანე 90სმ)	8 სართულის გეგმა (საცხოვრებელი)

თანამდებობა	გვარი	ხელმოწერა
არქიტექტორი	ნ.დემეტრაშვილი	
არქიტექტორი	დ.პაპიძე	
შემსრულებელი (სპეციალისტი)		

მასშტაბი	1: 200		
ფორმატი	A-3		
თარიღი	2026 წ.		

მისაწვდომობის ეროვნული სტანდარტის შესაბამისობის ანალიზი
(732 დადგენილების შესაბამისად)

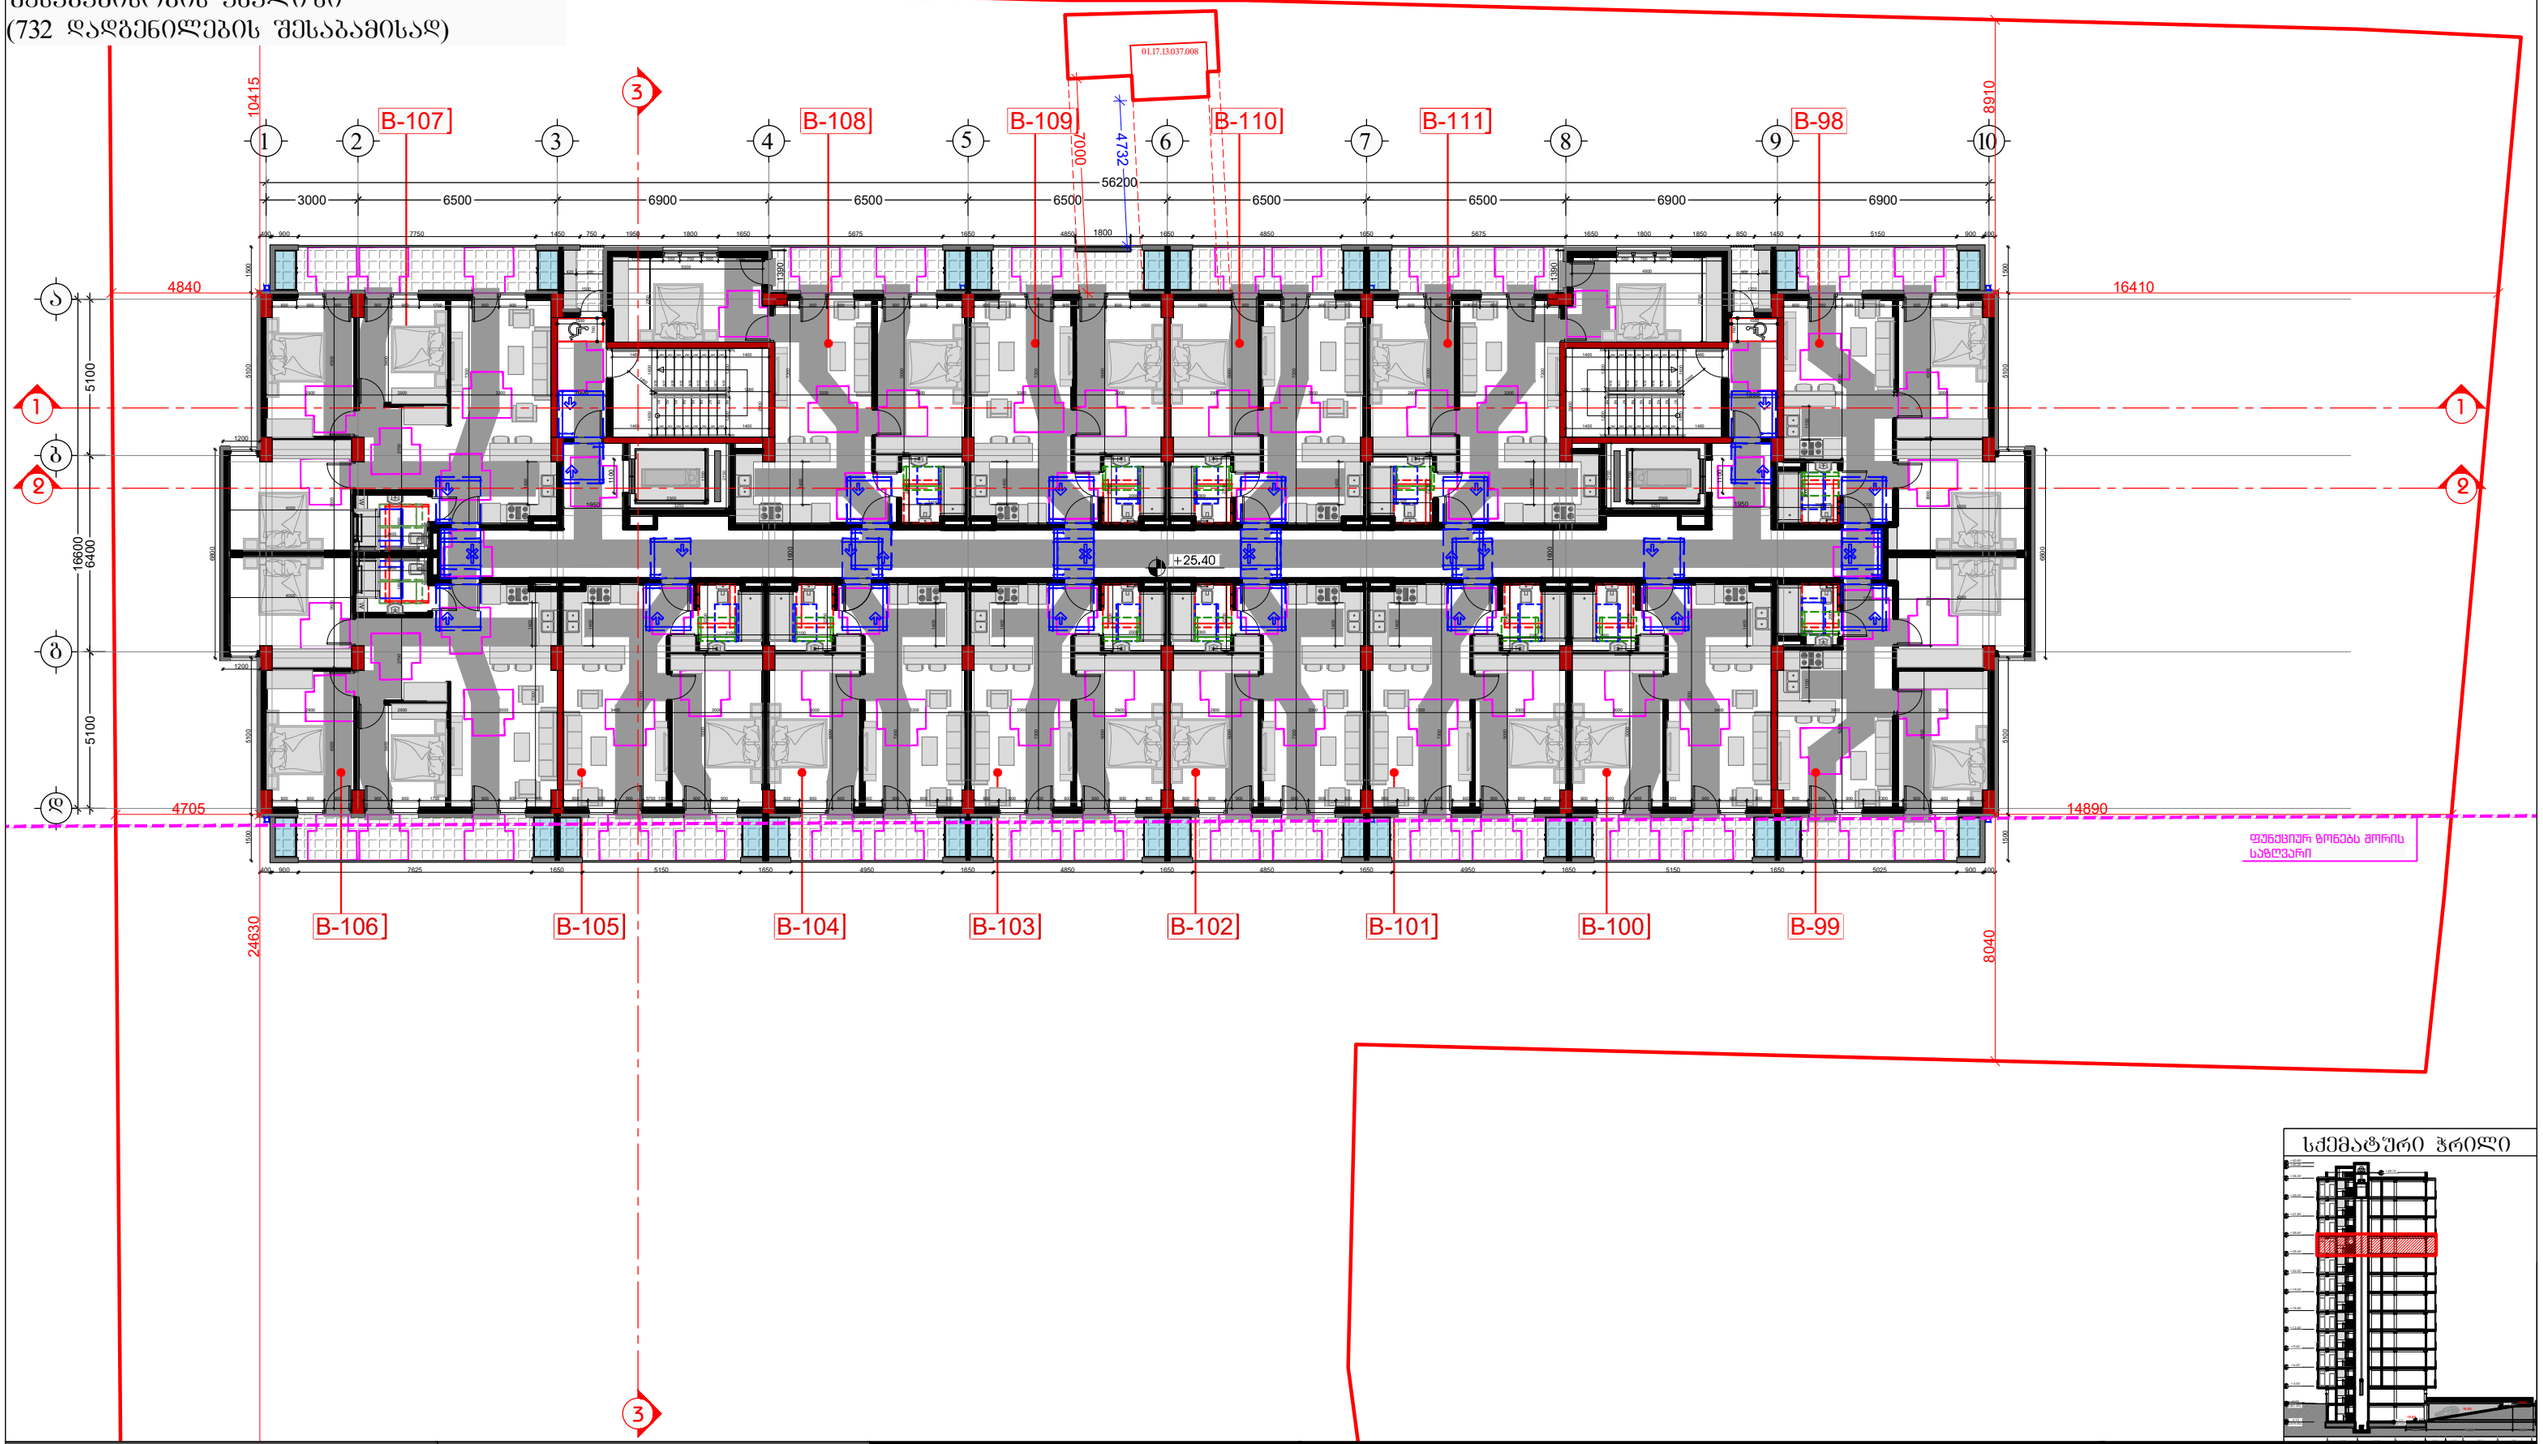

სქემატური ჭრილი

დამკვეთი	შემსრულებელი	პროექტის სახელწოდება	პირობითი აღნიშვნები	ნახაზის დასახელება
შპს "ტიბინი დეველოპმენტი" ს/ნ 400229070 საქართველო, თბილისი , კეტრე ხველელიძის ქუჩა, №8, სართული 2, საოფისე ფართი №8 ბლოკი "ა" ტელ: 558 800 900 ელ. ფოსტა: tibinigroup@gmail.com	შპს "ნუევო არქვიზუალი" ს/ნ 400388200 საქართველო, თბილისი , გლდანის რაიონი, მუხიანის დასახლება, II მიკრო/ რაიონი, კორპუსი №3, ბინა №26 ტელ: 557 117 941 ელ. ფოსტა: nuevoarchvisual@gmail.com	"მრავალბინიანი საცხოვრებელი სახლი" მისამართი ქ.თბილისი, წმინდა ქეთევან დედოფლის გამზირი. №94 ს/კ 01.17.13.037.019	კონსტრუქციული ელემენტი მოპირკეთება გათბობა-კონდიცირების განთ. ადგილი შენობებელი წესალშემკრები მილი არსებული სარემონტო თავისუფალი სივრცე კართან მანევრირებისთვის ანჯამიანი კარი საკეტის მხრიდან მისაწვდომი - მიღოლით გაღება მოსატრიალებელი სივრცე (ვარიანტი 3) მოსატრიალებელი სივრცე (ვარიანტი 1) მოსატრიალებელი სივრცე (ვარიანტი 4) მოსატრიალებელი სივრცე (ვარიანტი 2) საცხოვრებელი ბინის ტიპი A-N საცხოვრებელი ბინის ნომერი შშმ პირთა გაღებადობის მიმართულება (სიბანე 90სმ) შშმ პირთა ზებრა გაღებადობის (სიბანე 90სმ)	9 სართულის გეგმა (საცხოვრებელი) თანამდებობა / გვარი / ხელმოწერა არქიტექტორი: ნ.დემეტრაშვილი არქიტექტორი: დ.პაპიძე შემსრულებელი (სპეციალისტი) მასშტაბი 1: 200 ფორმატი A-3 თარიღი 2026 წ.

მისაწვდომობის ეროვნული სტანდარტის შესაბამისობის ანალიზი
(732 დადგენილების შესაბამისად)

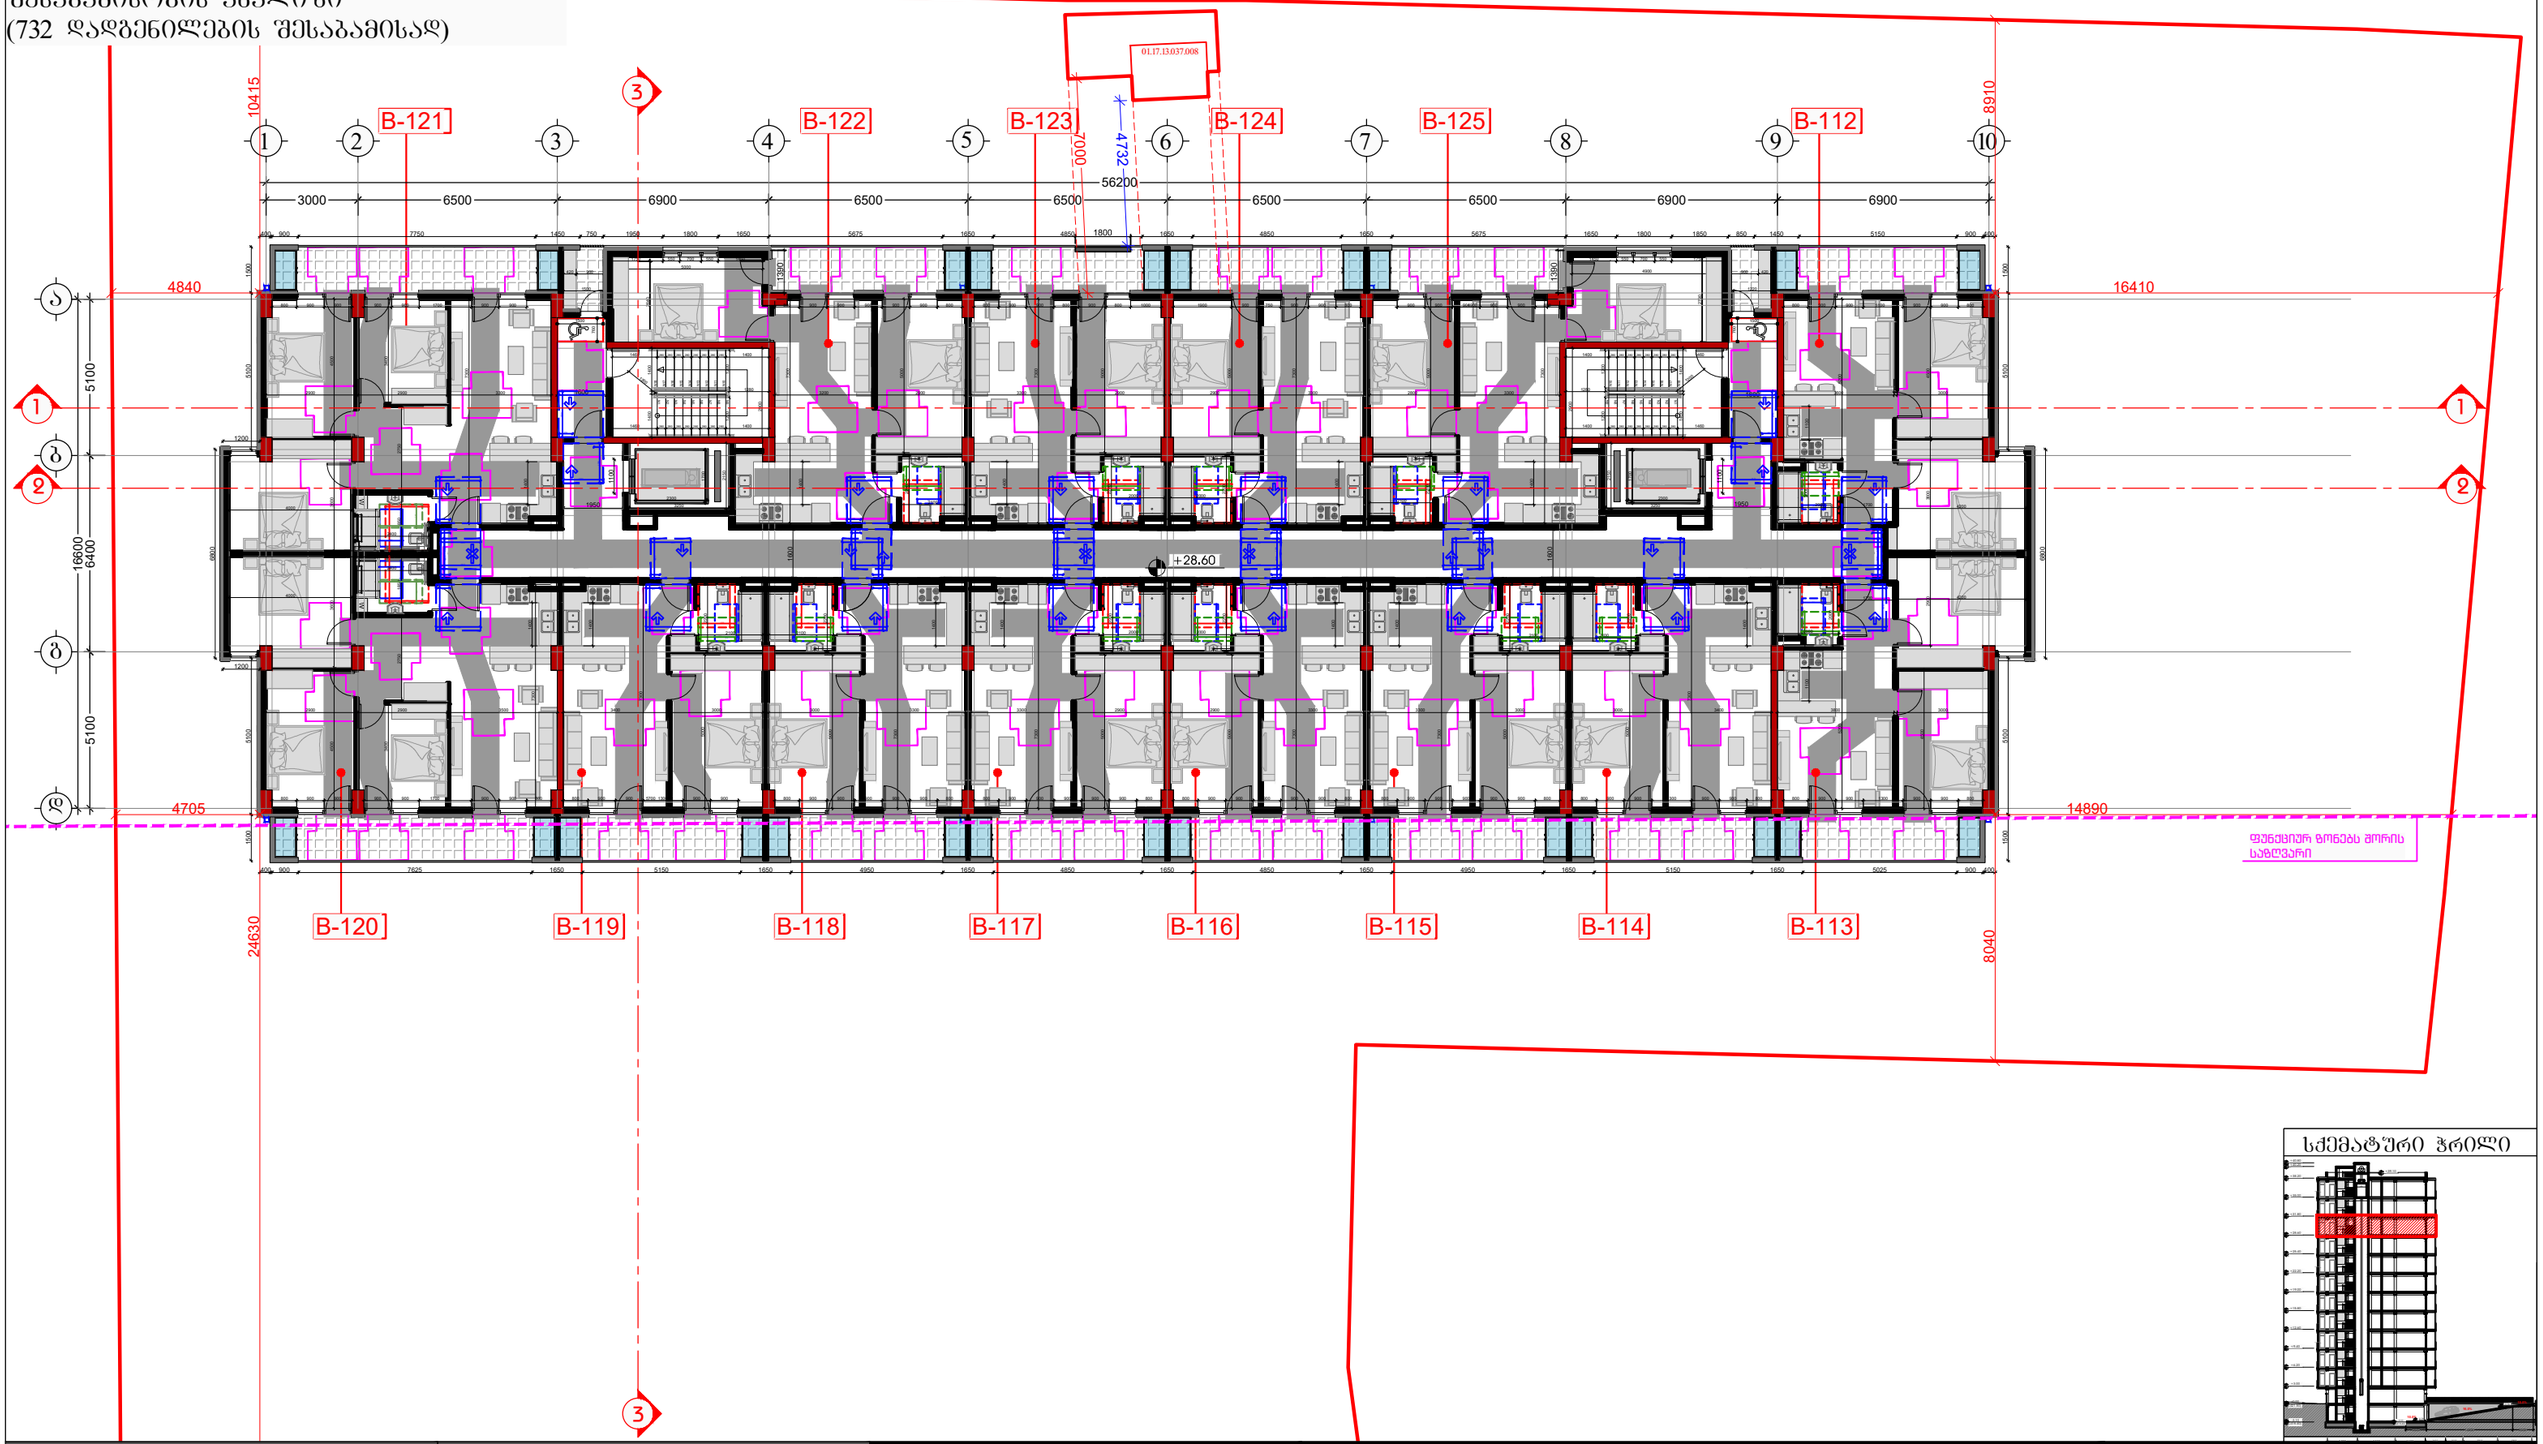

სქემატური ჭრილი

დამკვეთი	შემსრულებელი	პროექტის სახელწოდება	ნახაზის დასახელება
შპს "ტიბინი დეველოპმენტი" ს/ნ 400229070 TBN GROUP საქართველო, თბილისი , კეტრე ხველელიძის ქუჩა, №8, სართული 2, საოფისე ფართი №8 ბლოკი "ა" ტელ: 558 800 900 ელ. ფოსტა: tibinigroup@gmail.com	შპს "ნუევო არქვიზუალი" ს/ნ 400388200 nuevo archvisual საქართველო, თბილისი , გლდანის რაიონი, მუხიანის დასახლება, II მიკრო/ რაიონი, კორპუსი №3, ბინა №26 ტელ: 557 117 941 ელ. ფოსტა: nuevoarchvisual@gmail.com	"მრავალბინიანი საცხოვრებელი სახლი" მისამართი ქ.თბილისი, წმინდა ქეთევან დედოფლის გამზირი. №94 ს/კ 01.17.13.037.019	10 სართულის ბეგმა (საცხოვრებელი)

პირობითი აღნიშვნები

- კონსტრუქციული ელემენტი
- მოპირკეთება
- გათბობა-კონდიცირების განთ. ადგილი
- შემავსებელი
- წესალშემკრები ჭილი
- არსებული სერვიტუტი
- თავისუფალი სივრცე კართან მანევრირებისთვის ანჯამიანი კარი საკეტის მხრიდან მისაწვდომი - მიღოლით გაღება
- მოსატრიალებელი სივრცე (ვარიანტი 3)
- მოსატრიალებელი სივრცე (ვარიანტი 1)
- მოსატრიალებელი სივრცე (ვარიანტი 4)
- მოსატრიალებელი სივრცე (ვარიანტი 2)
- საცხოვრებელი ბინის ტიპი A-N საცხოვრებელი ბინის ნომერი
- შშმ პირთა გაღებადობის მიმართულება (სიბანე 90სმ)
- შშმ პირთა ზებრა გაღებადობის (სიბანე 90სმ)

თანამდებობა	გვარი	ხელმოწერა	
არქიტექტორი	ნ.დემეტრაშვილი		
არქიტექტორი	დ.პაპიძე		
შემსრულებელი (სპეციალისტი)			
მასშტაბი	1: 200		
ფორმატი	A-3		
თარიღი	2026 წ.		

მისაწვდომობის ეროვნული სტანდარტის შესაბამისობის ანალიზი (732 დადგენილების შესაბამისად)

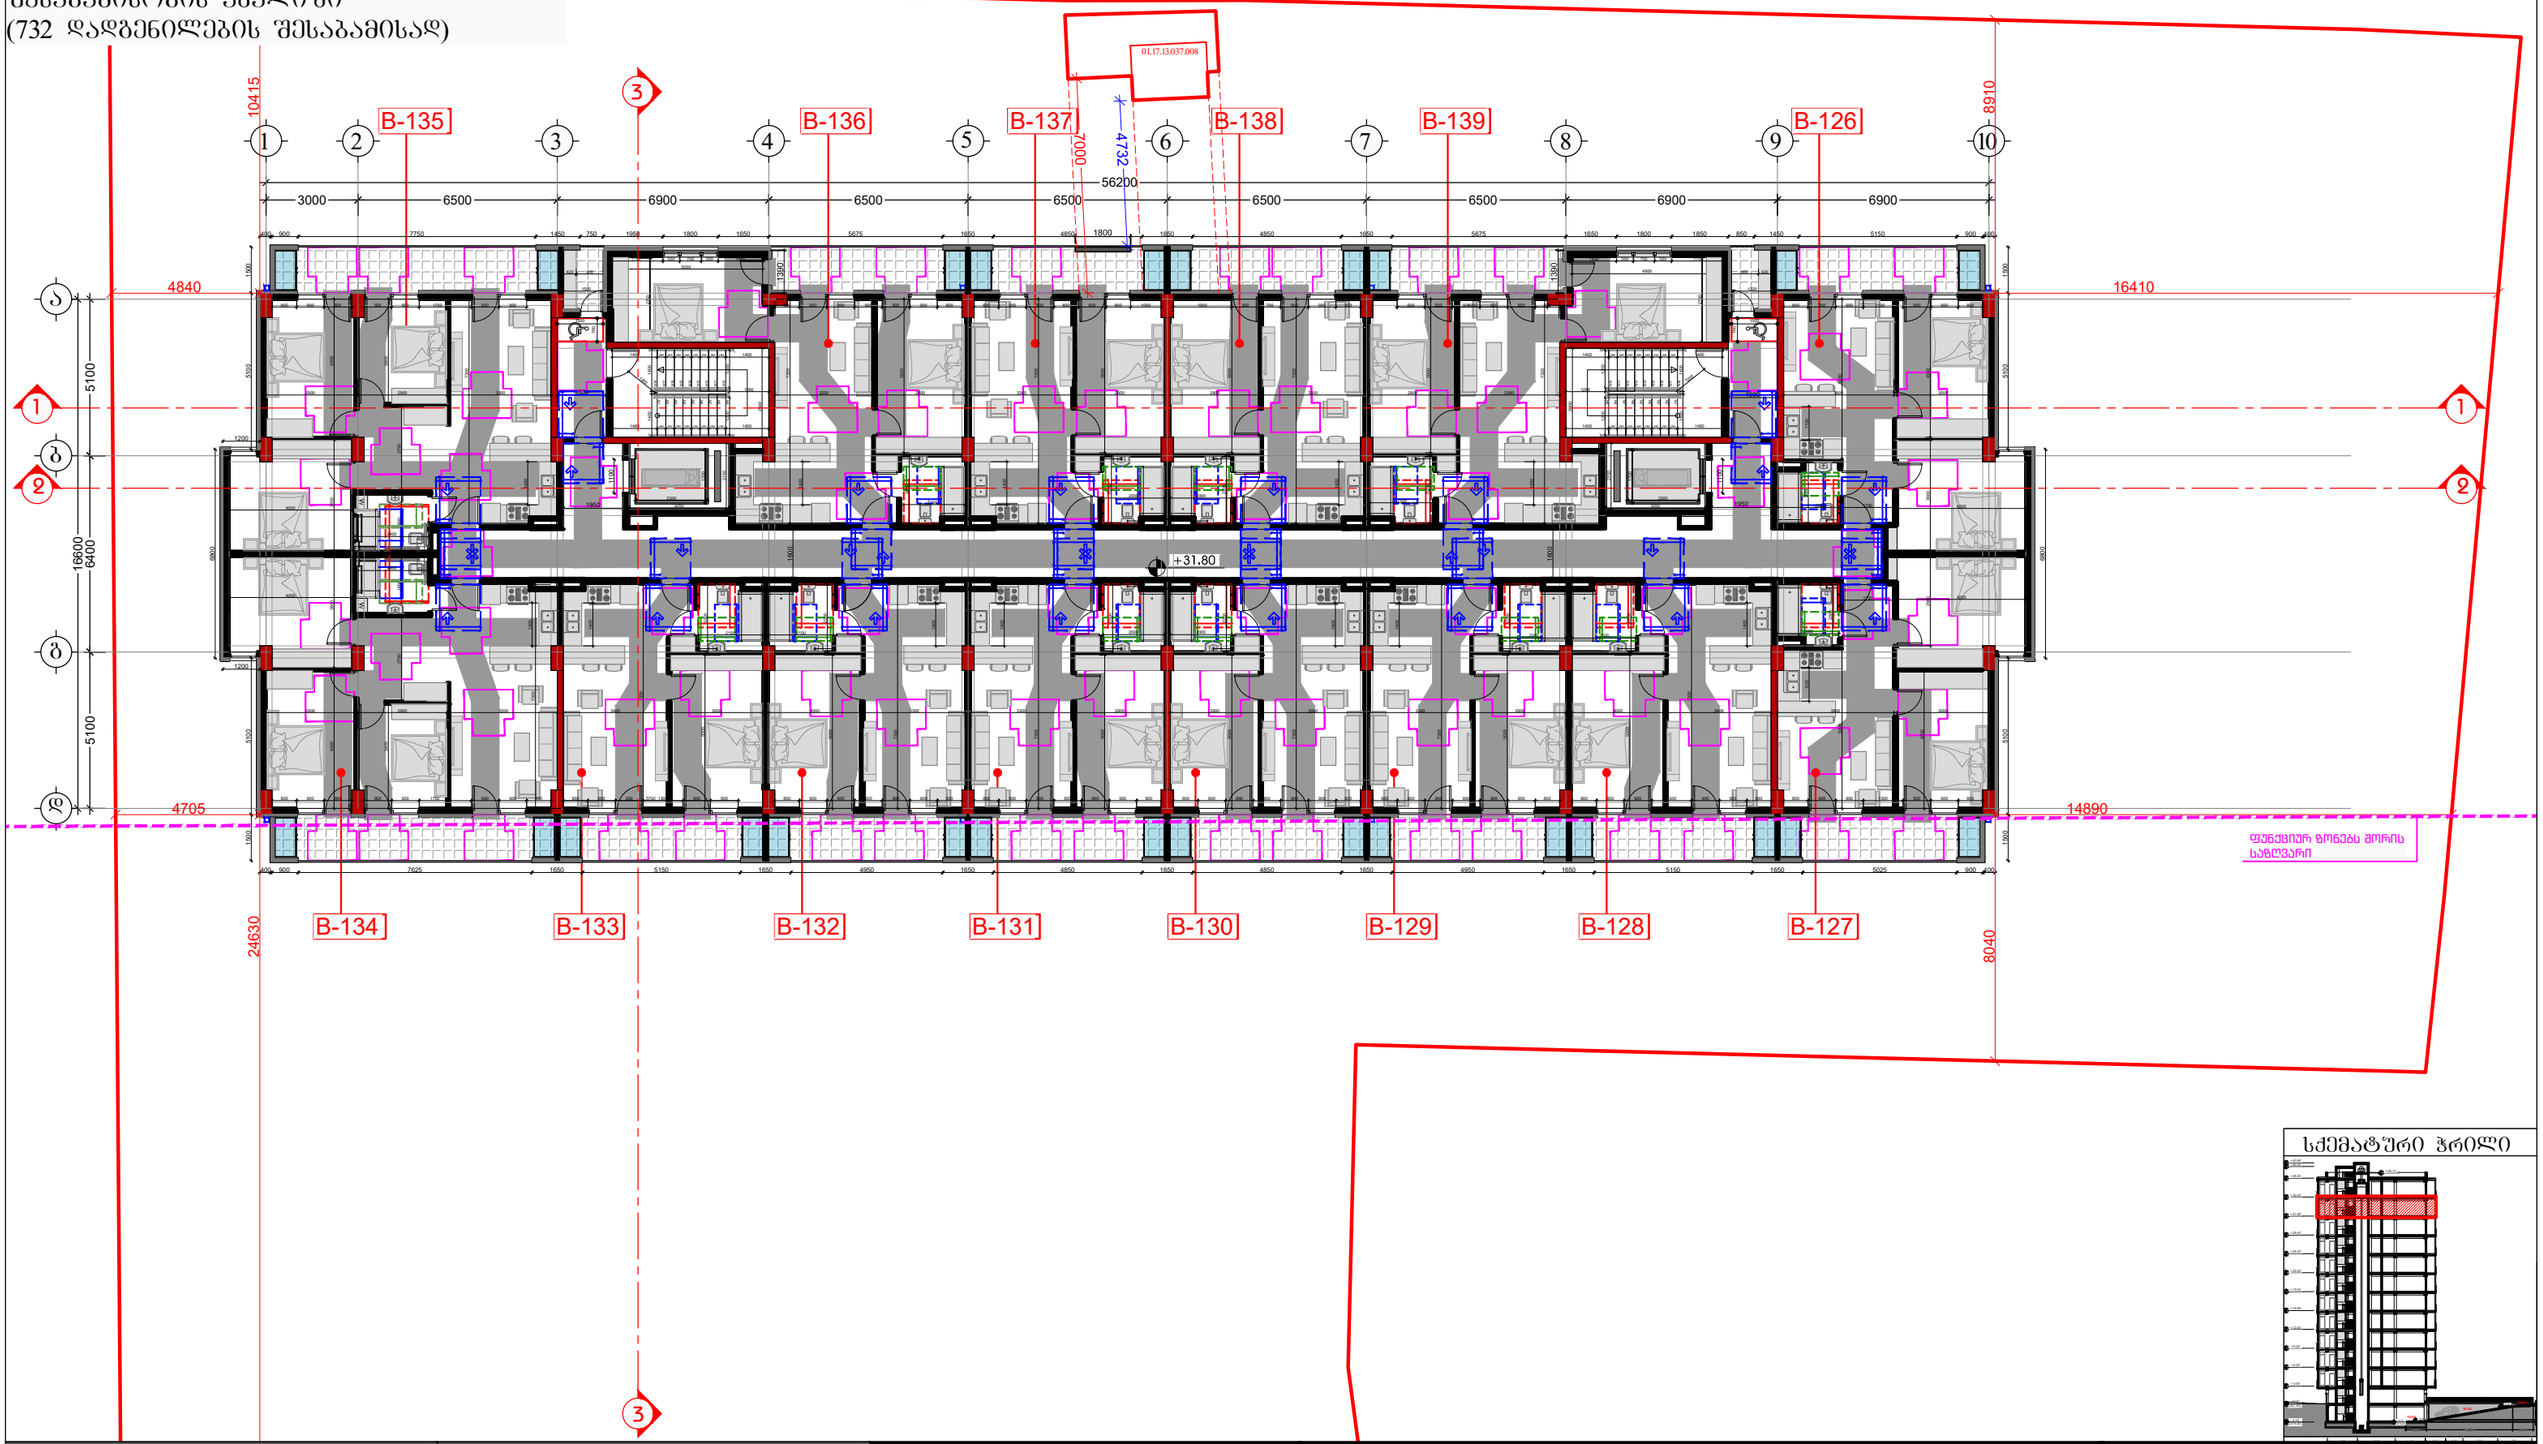

სქემატური ჭრილი

დამკვეთი	შემსრულებელი	პროექტის სახელწოდება	პირობითი აღნიშვნები	ნახაზის დასახელება
შპს "ტიბინი დეველოპმენტი" ს/ნ 400229070 TBN GROUP საქართველო, თბილისი , კეტრე ხველელიძის ქუჩა, №8, სართული 2, საოფისე ფართი №8 ბლოკი "ა" ტელ: 558 800 900 ელ. ფოსტა: tibinigroup@gmail.com	შპს "ნუევო არქვიზუალი" ს/ნ 400388200 nuevo archvisual საქართველო, თბილისი , გლდანის რაიონი, მუხიანის დასახლება, II მიკრო/ რაიონი, კორპუსი №3, ბინა №26 ტელ: 557 117 941 ელ. ფოსტა: nuevoarchvisual@gmail.com	"მრავალბინიანი საცხოვრებელი სახლი" მისამართი ქ.თბილისი, ფიფიზა ქეთევან დედოფლის გამზირი. №94 ს/კ 01.17.13.037.019	კონსტრუქციული ელემენტი შენობაშენები მოპირკეთება ფასადზე მოსაწყობი ჭილი გათბობა-კონდიცირების განთ. ადგილი არსებული სარემონტო თავისუფალი სივრცე კართან მანევრირებისთვის ანჯამიანი კარი საკეტის მხრიდან მისაწვდომი - მიღოლით გაღება მოსატრიალებელი სივრცე (ვარიანტი 1) მოსატრიალებელი სივრცე (ვარიანტი 2) მოსატრიალებელი სივრცე (ვარიანტი 3) მოსატრიალებელი სივრცე (ვარიანტი 4) საცხოვრებელი ბინის ტიპი A-N საცხოვრებელი ბინის ნომერი შენ კირთა გაღაადგილების მიმართულება (სიმაღლე 90სმ) შენ კირთა ზემოთა გაღასახლელი (სიმაღლე 90სმ)	11 სართულის ბეგმა (საცხოვრებელი) თანამდებობა / გვარი / ხელმოწერა არქიტექტორი: ნ.დემეტრაშვილი არქიტექტორი: დ.პაპიძე შემსრულებელი (სპეციალისტი) მასშტაბი 1: 200 ფორმატი A-3 თარიღი 2026 წ.

მისაწვდომობის ეროვნული სტანდარტის შესაბამისობის ანალიზი
(732 დადგენილების შესაბამისად)

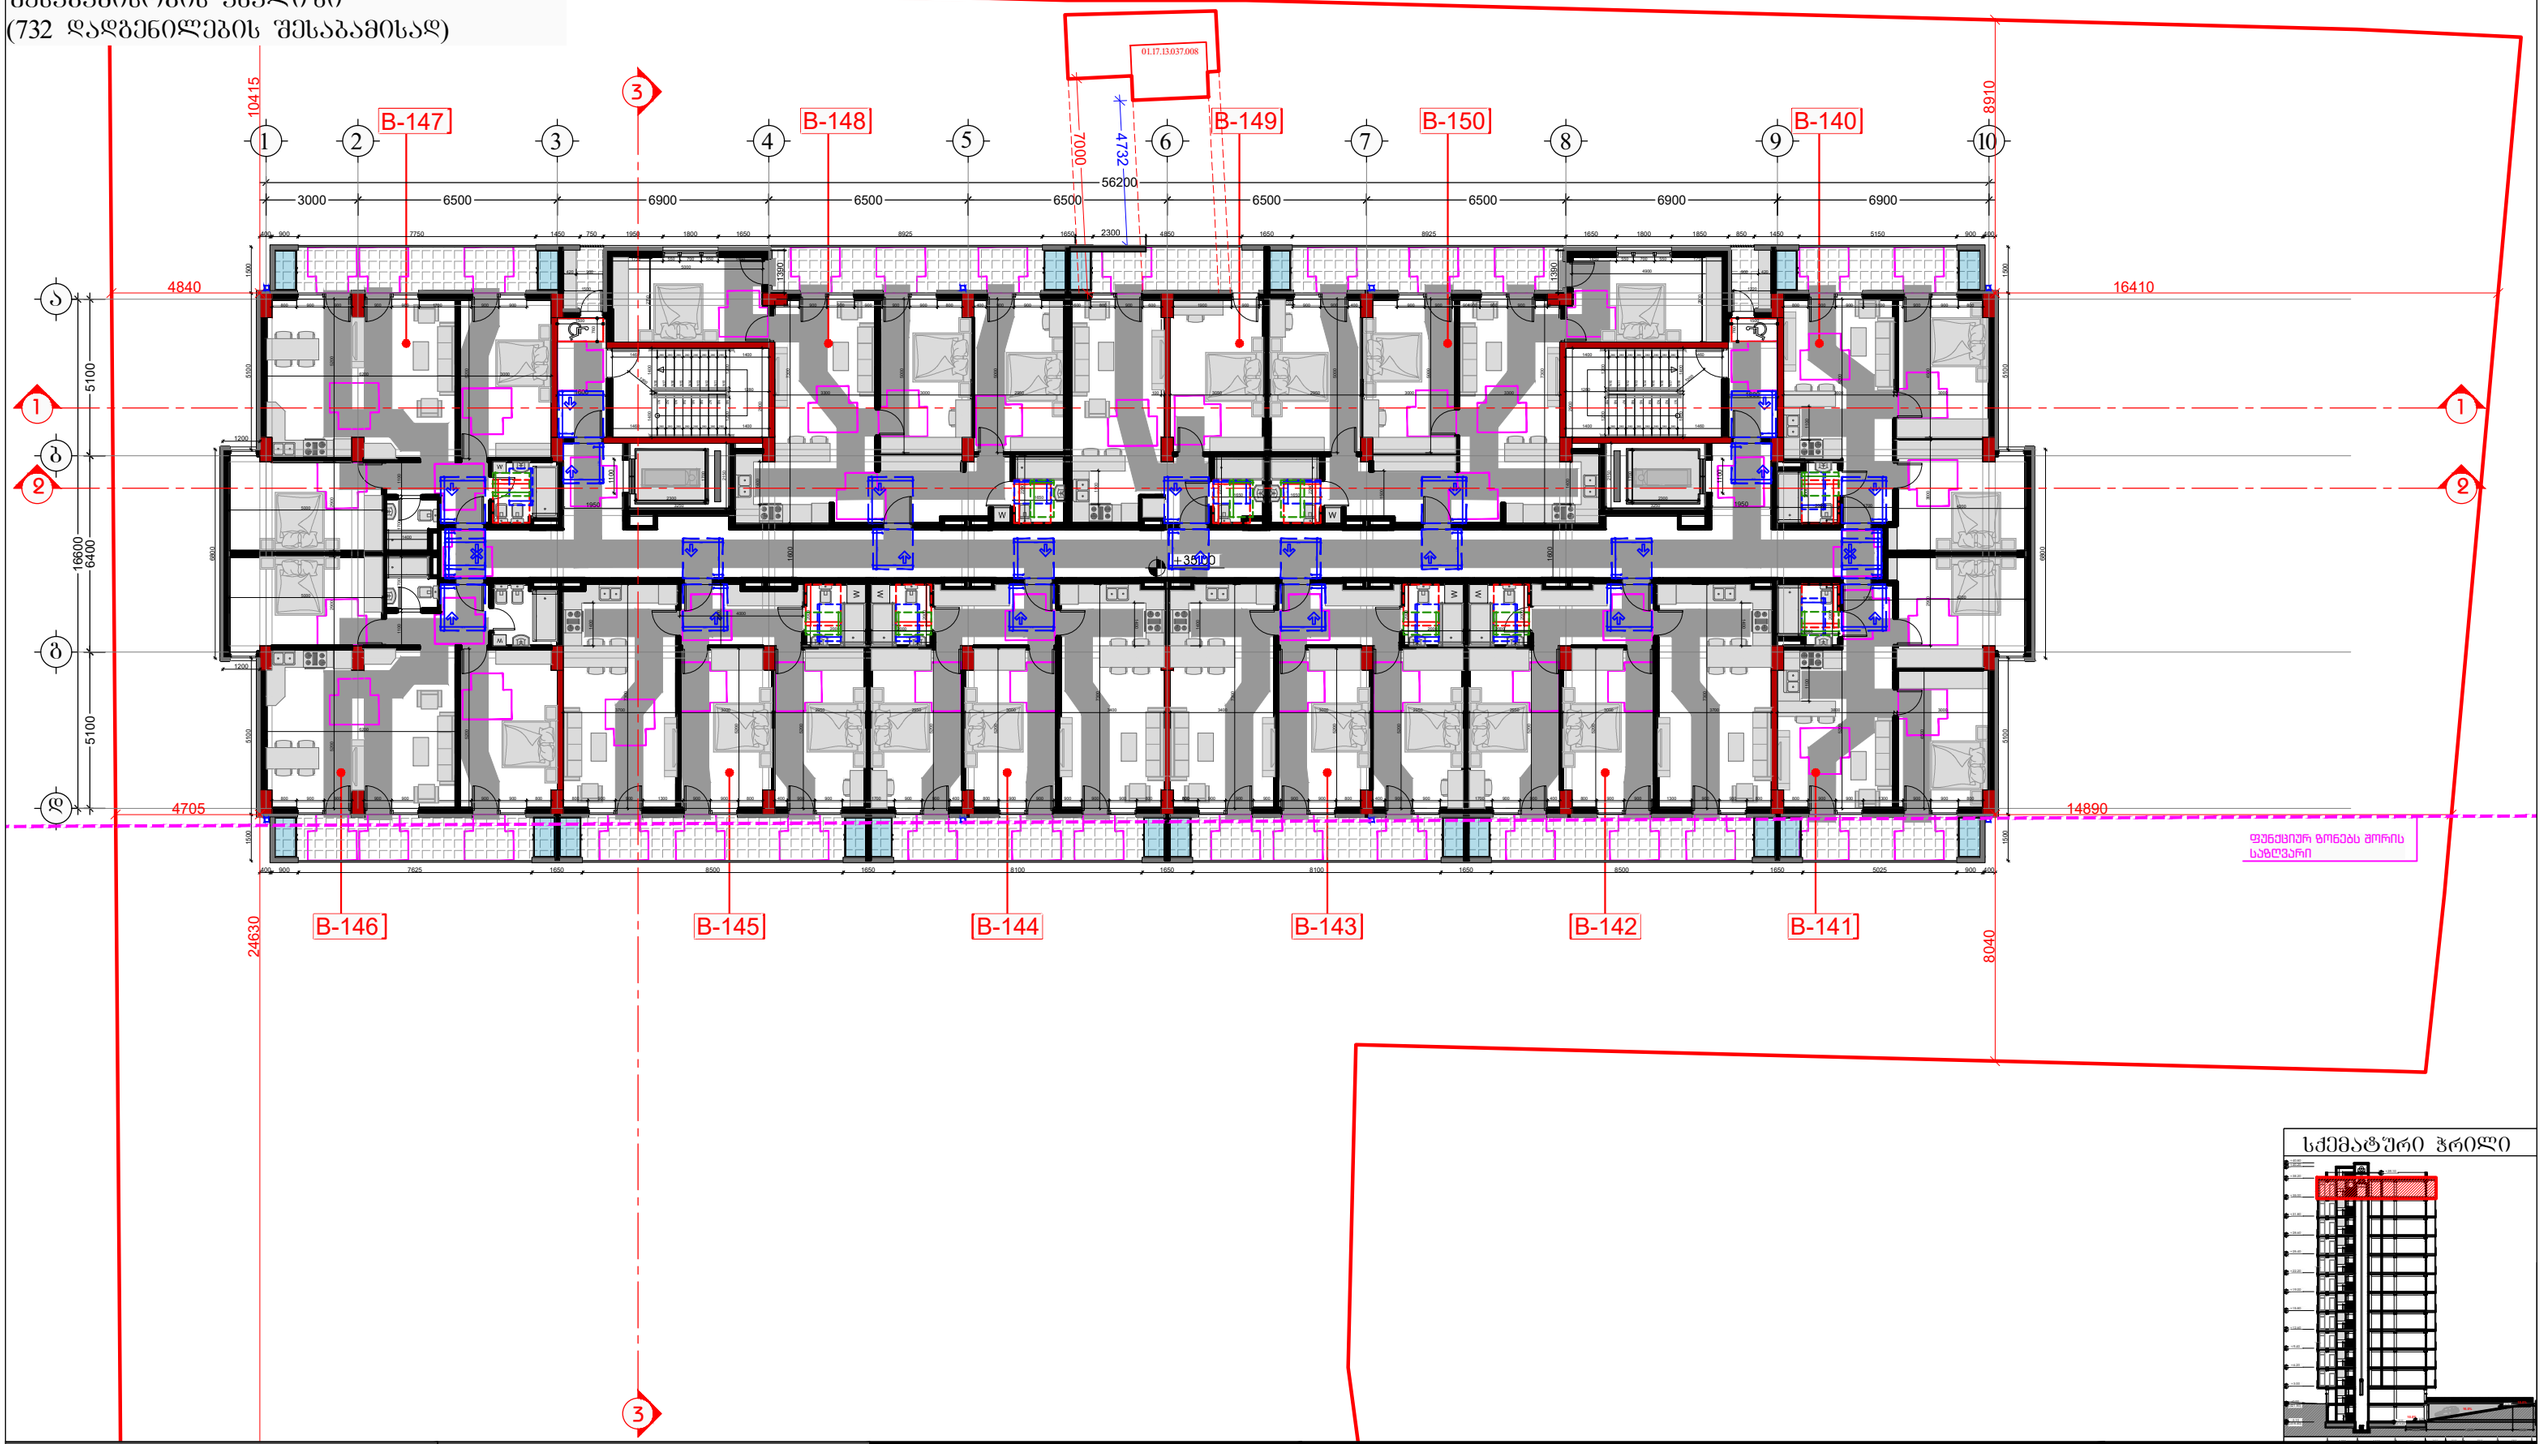

სქემატური ჭრილი

დამკვეთი	შემსრულებელი	პროექტის სახელწოდება	პირობითი აღნიშვნები	ნახაზის დასახელება
შპს "ტიბინი დეველოპმენტი" ს/ნ 400229070 TBN GROUP საქართველო, თბილისი , კეტრე ხველიანის ქუჩა, №8, სართული 2, საოფისე ფართი №8 ბლოკი "ა" ტელ: 558 800 900 ელ. ფოსტა: tibinigroup@gmail.com	შპს "ნუევო არქვიზუალი" ს/ნ 400388200 nuevo archvisual საქართველო, თბილისი , გლდანის რაიონი, მუხიანის დასახლება, II მიკრო/ რაიონი, კორპუსი №3, ბინა №26 ტელ: 557 117 941 ელ. ფოსტა: nuevoarchvisual@gmail.com	"მრავალბინიანი საცხოვრებელი სახლი" მისამართი ქ.თბილისი, ვაინძა ქეთევან დედოფლის გამზირი. №94 ს/კ 01.17.13.037.019	კონსტრუქციული ელემენტი მოპირკეთება გათბობა-კონდიცირების განთ. ადგილი შეგასებელი წყალშემკრები მილი არსებული სარვიტუტი თავისუფალი სივრცე კართან მანევრირებისთვის ანჯამიანი კარი საკეტის მხრიდან მისაწვდომი - მიღოლით გაღება მოსატრიალებელი სივრცე (ვარიანტი 3) მოსატრიალებელი სივრცე (ვარიანტი 1) მოსატრიალებელი სივრცე (ვარიანტი 4) მოსატრიალებელი სივრცე (ვარიანტი 2) საცხოვრებელი ბინის ტიპი A-N საცხოვრებელი ბინის ნომერი შშმ პირთა გაღაადგილების მიმართულება (სიბანე 90სმ) შშმ პირთა ზებერა გაღასახლელი (სიბანე 90სმ)	12 სართულის გეგმა (საცხოვრებელი, საოფისე)

თანამდებობა	გვარი	ხელმოწერა
არქიტექტორი	ნ.დემეტრაშვილი	
არქიტექტორი	დ.პაპიძე	
შემსრულებელი (სპეციალისტი)		
მასშტაბი	1: 200	
ფორმატი	A-3	
თარიღი	2026 წ.	

A- ტიპის ბინის გეგმა მ: 1:50

ბინა №23, №37, №51, №65

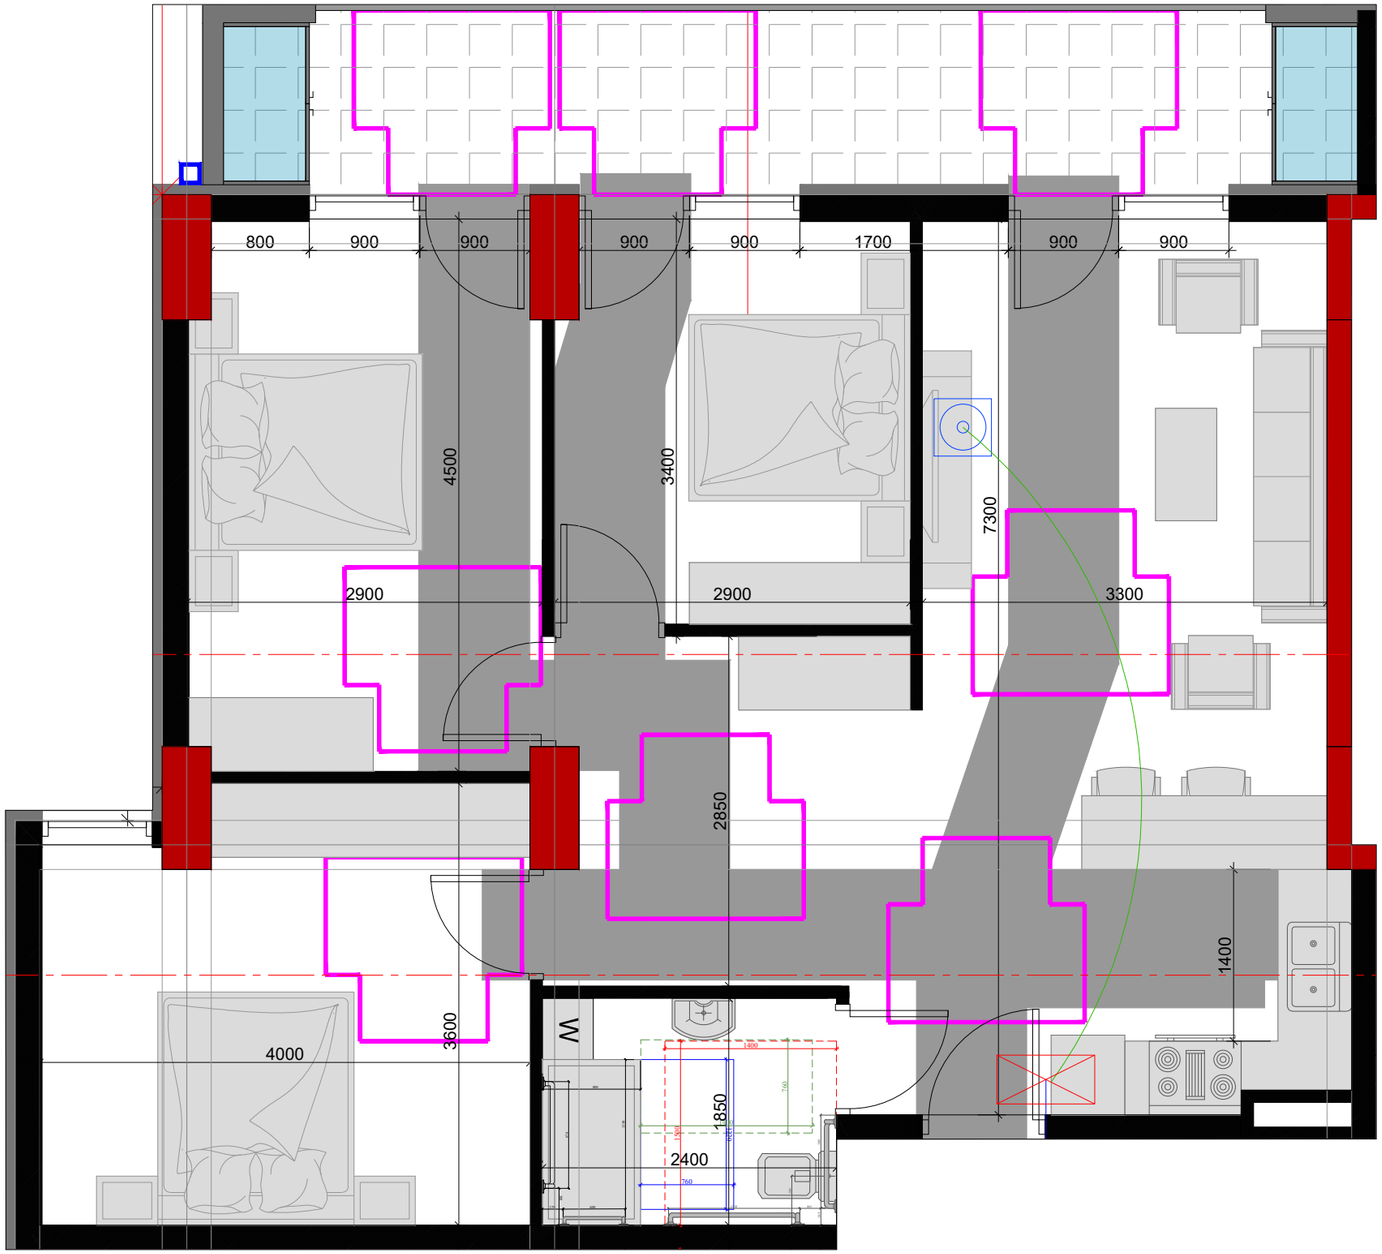

A- ტიპის ბინის საპირფარეშოს მოწყობის გეგმა მ 1:25

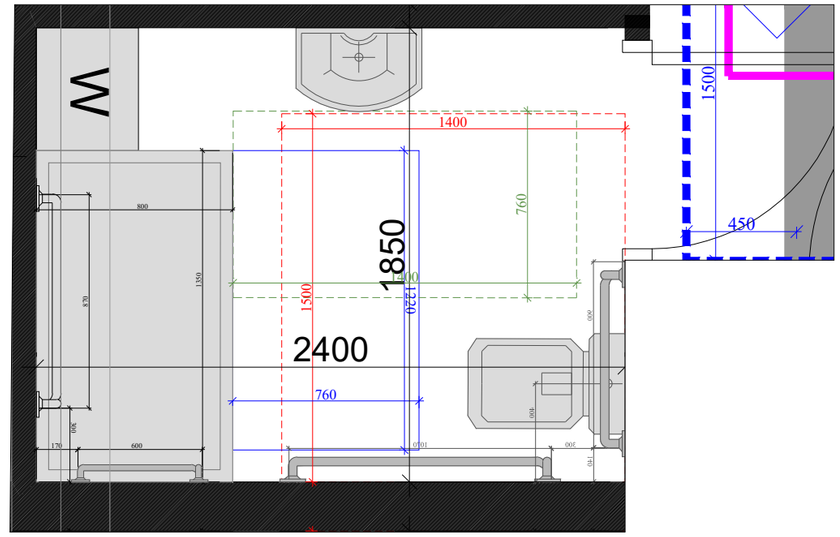

დამკვეთი	შემსრულებელი	პროექტის სახელწოდება	პირობითი აღნიშვნები	ნახაზის დასახელება
შპს "ტიბინი დეველოპმენტი" ს/ნ 400229070 TBN GROUP საქართველო, თბილისი , კეტრე ხველედიძის ქუჩა, №8, სართული 2, საოფისე ფართი №8 ბლოკი "ა" ტელ: 558 800 900 ელ. ფოსტა: tibinigroup@gmail.com	შპს "ნუევო არქვიზუალი" ს/ნ 400388200 nuevo archvisual საქართველო, თბილისი , გლდანის რაიონი, მუხიანის დასახლება, II მიკრო/ რაიონი, კორპუსი №3, ბინა №26 ტელ: 557 117 941 ელ. ფოსტა: nuevoarchvisual@gmail.com	"მრავალბინიანი საცხოვრებელი სახლი" მისამართი ქ.თბილისი, ვაჭნაძა ქეთევან დედოფლის გამზირი. №94 ს/კ 01.17.13.037.019	კონსტრუქციული ელემენტი შენობა/ნაგებობა მოპირკეთება ფასადის ელემენტები მილი გამთბოა-კონდიციონერების განთ. ადგილი არსებული სერვიტუტი თავისუფალი სივრცე კართან მანევრირებისთვის ანჯამიანი კარი საკეტის მხრიდან მისაწვდომი - მიწოლით გაღება მოსატრიალებელი სივრცე (ვარიანტი 1) მოსატრიალებელი სივრცე (ვარიანტი 2) მოსატრიალებელი სივრცე (ვარიანტი 3) მოსატრიალებელი სივრცე (ვარიანტი 4) საცხოვრებელი ბინის ტიპი A-N საცხოვრებელი ბინის ნომერი შენ კედლის გაბარიტების მიმართულება (სიბანაკ 90სმ) შენ კედლის ზედაპირა გაბასახლელი (სიბანაკ 90სმ)	მისაწვდომობის დეტალები

თანამდებობა	გვარი	ხელმოწერა
არქიტექტორი	ნ.დემეტრაშვილი	
არქიტექტორი	დ.პაპიძე	
შემსრულებელი (სპეციალისტი)		
მასშტაბი	1: **200**	
ფორმატი	**A**-3	
თარიღი	2026 წ.	

B - ტიპის ბინის გეგმა

მ: 1:50

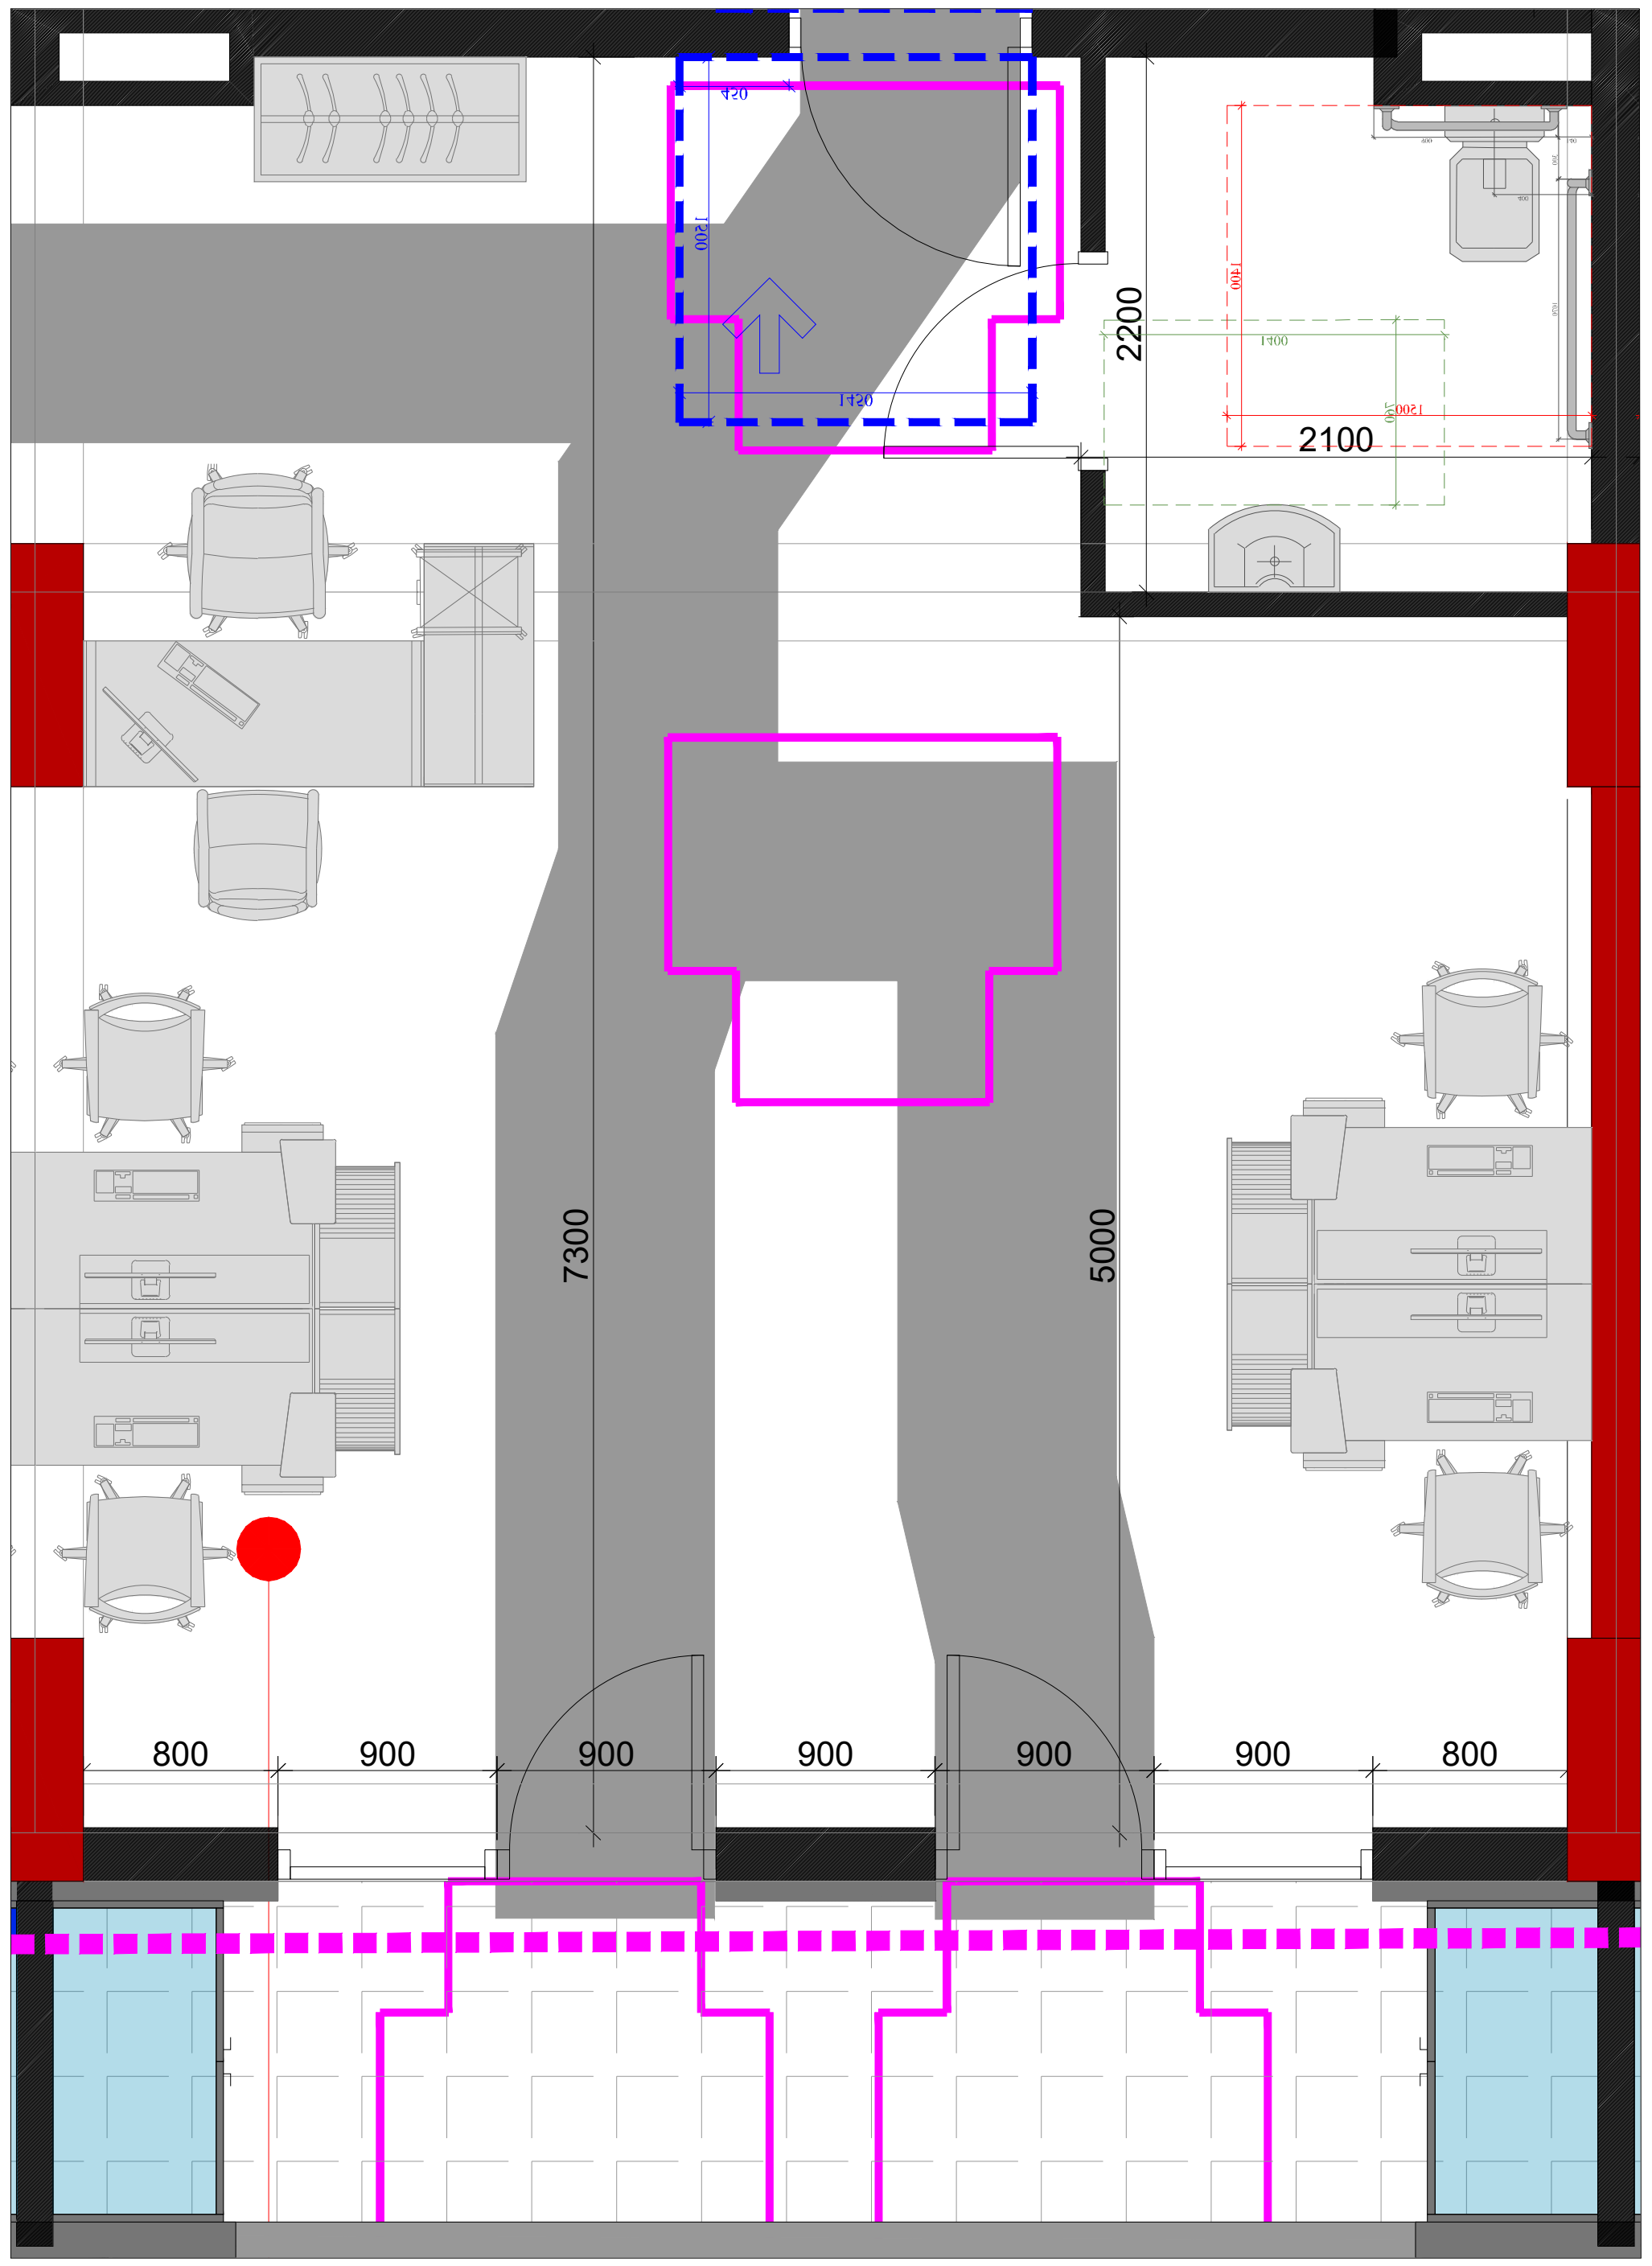

B - ტიპის ბინის საპირფარეშოს მოწყობის გეგმა მ 1:25

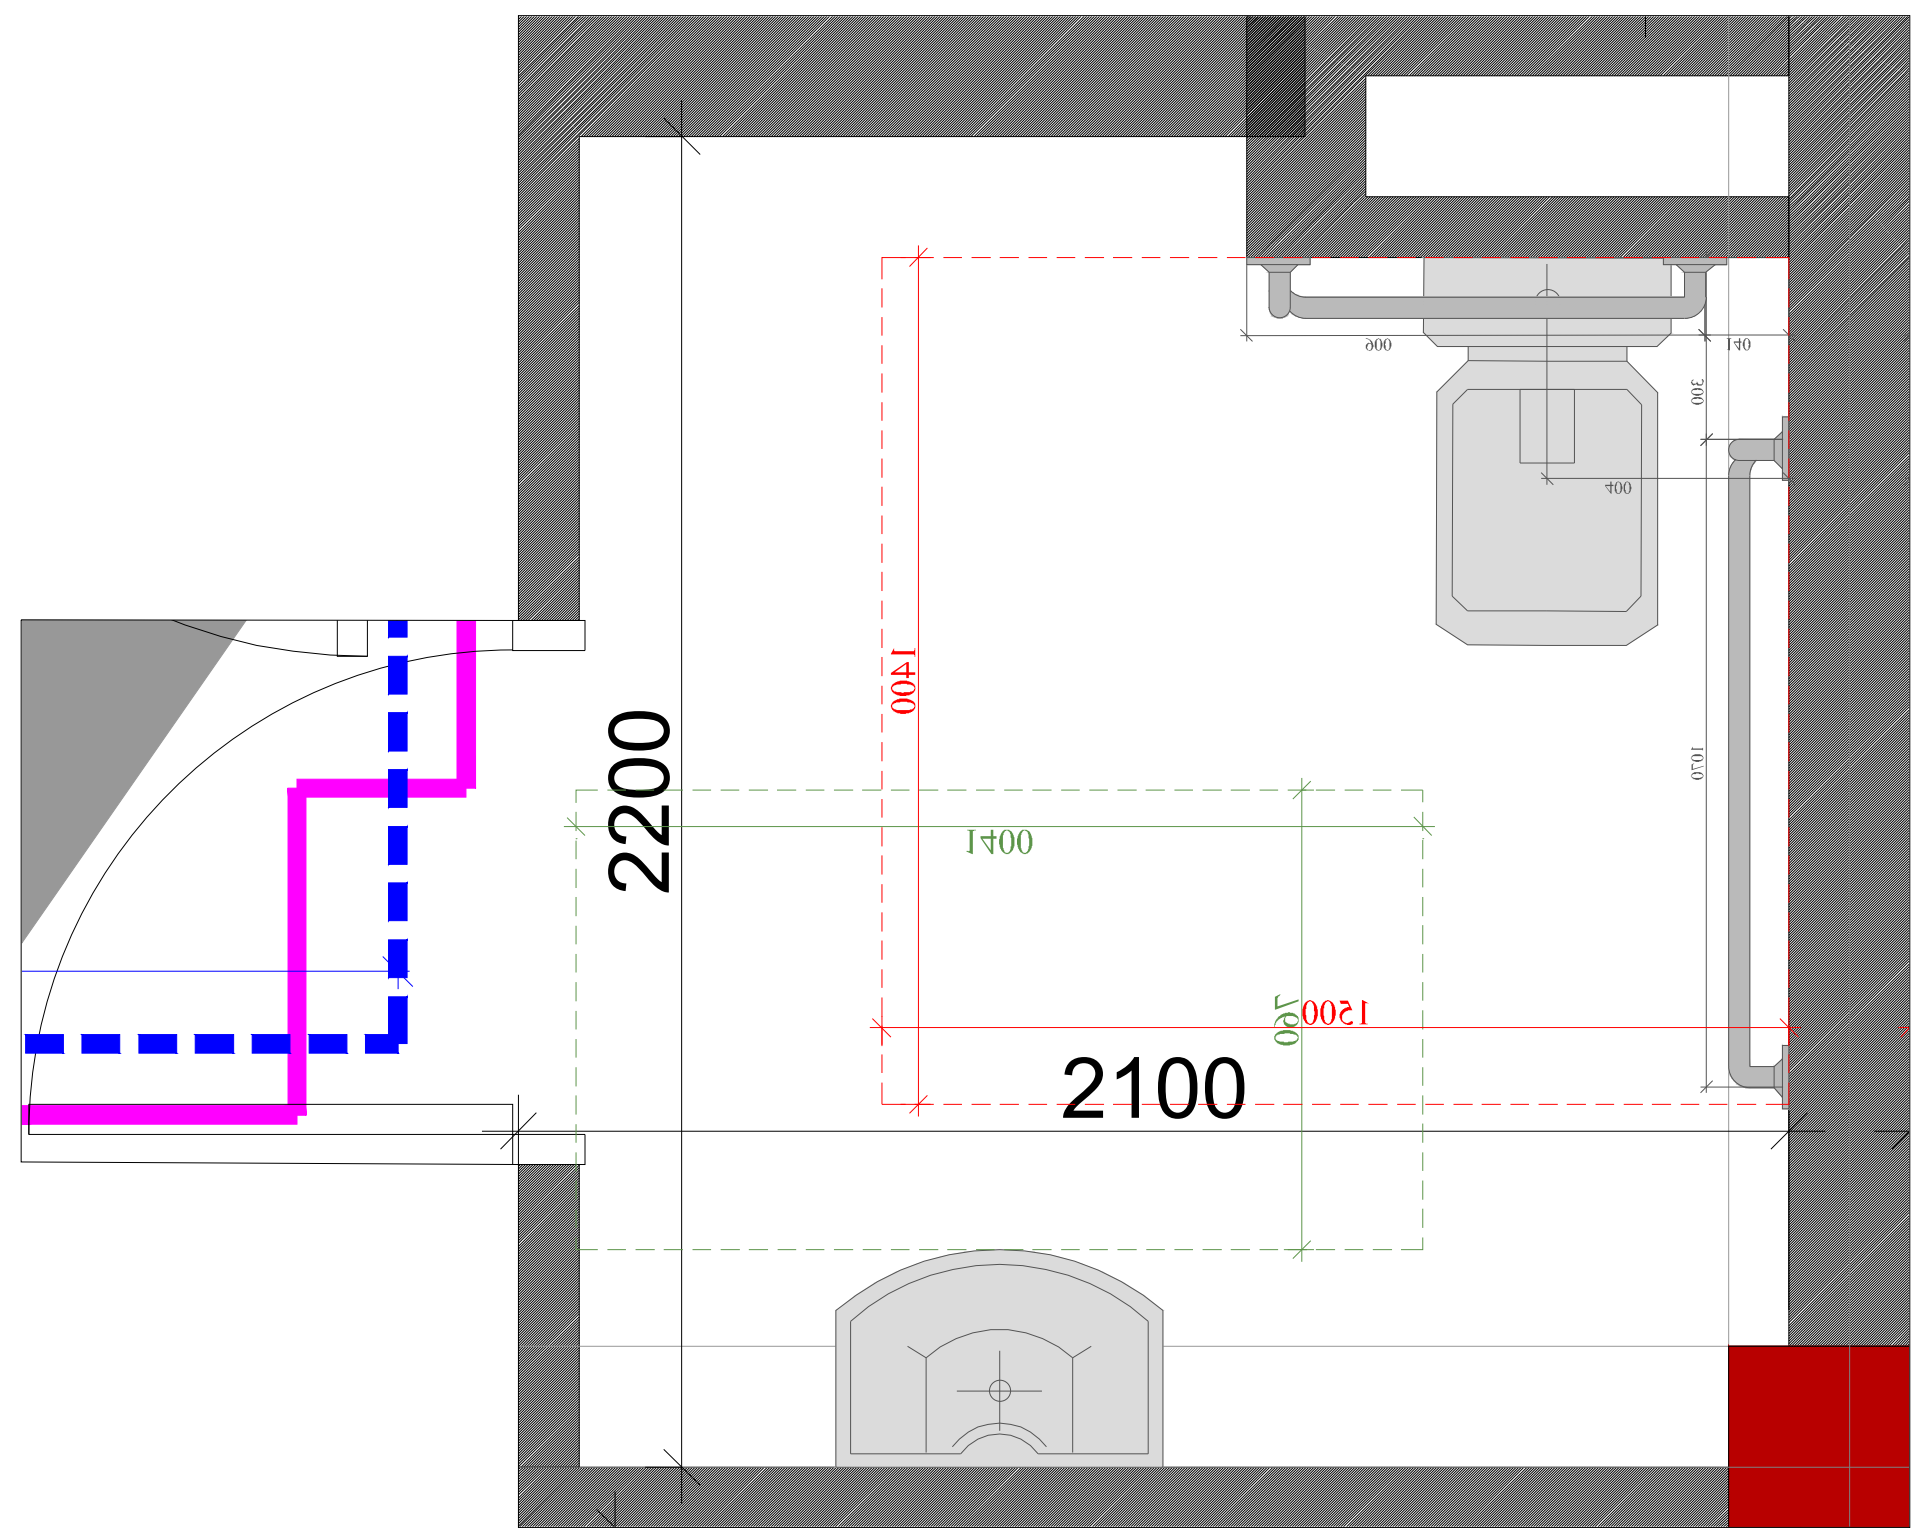

დამკვეთი	შემსრულებელი	პროექტის სახელწოდება
შპს "ტიბინი დეველოპმენტი" ს/ნ 400229070 TBN GROUP საქართველო, თბილისი , პეტრე ხვედელიძის ქუჩა, №8, სართული 2, საოფისე ფართი №8 ბლოკი "ა" ტელ: 558 800 900 ელ. ფოსტა: tibinigroup@gmail.com	შპს "ნუევო არქვიზუალი" ს/ნ 400388200 nuevo archvisual საქართველო, თბილისი , გლდანის რაიონი, მუხიანის დასახლება, II მიკრო/ რაიონი, კორპუსი №3, ბინა №26 ტელ: 557 117 941 ელ. ფოსტა: nuevoarchvisual@gmail.com	"მრავალბინიანი საცხოვრებელი სახლი" **მისამართი** ქ.თბილისი, წმინდა ქეთევან დედოფლის გამზირი. №94 ს/კ 01.17.13.037.019

პირობითი აღნიშვნები

კონსტრუქციული ელემენტი	მოპირკეთება	გათბობა-კონდინცირების ბანთ. ადგილი
შევავსებელი	წყალშემკრები მილი	არსებული სერვიტუტი
თავისუფალი სივრცე კართან მანევრირებისთვის ანჯამიანი კარი საკეტის მხრიდან მისაწვდომი - მიწოლით გაღება	მოსატრიალებელი სივრცე (ვარიანტი 3)	
მოსატრიალებელი სივრცე (ვარიანტი 1)	მოსატრიალებელი სივრცე (ვარიანტი 4)	
მოსატრიალებელი სივრცე (ვარიანტი 2)	საცხოვრებელი ბინის ტიპი A-N საცხოვრებელი ბინის ნომერი	
	შშმ პირთა გადაადგილების მიმართულება (სიგანე 90სმ)	
	შშმ პირთა ზებრა გადასასვლელი (სიგანე 90სმ)	

ნახაზის დასახელება

მისაწვდომობის დეტალები

თანამდებობა	გვარი	ხელმოწერა
არქიტექტორი	ნ.დემეტრაშვილი	
არქიტექტორი	დ.კაკიძე	
შემსრულებელი (სპეციალისტი)		
მასშტაბი	1: 200	
ფორმატი	A-3	
თარიღი	2026 წ.	

მისაწვდომი ტუალეტი "ა" ტიპის ერთეულში

უნიტაზის და ხელმოსაჭიდი ძელების (საჭიროების შემთხვევაში) მდებარეობა

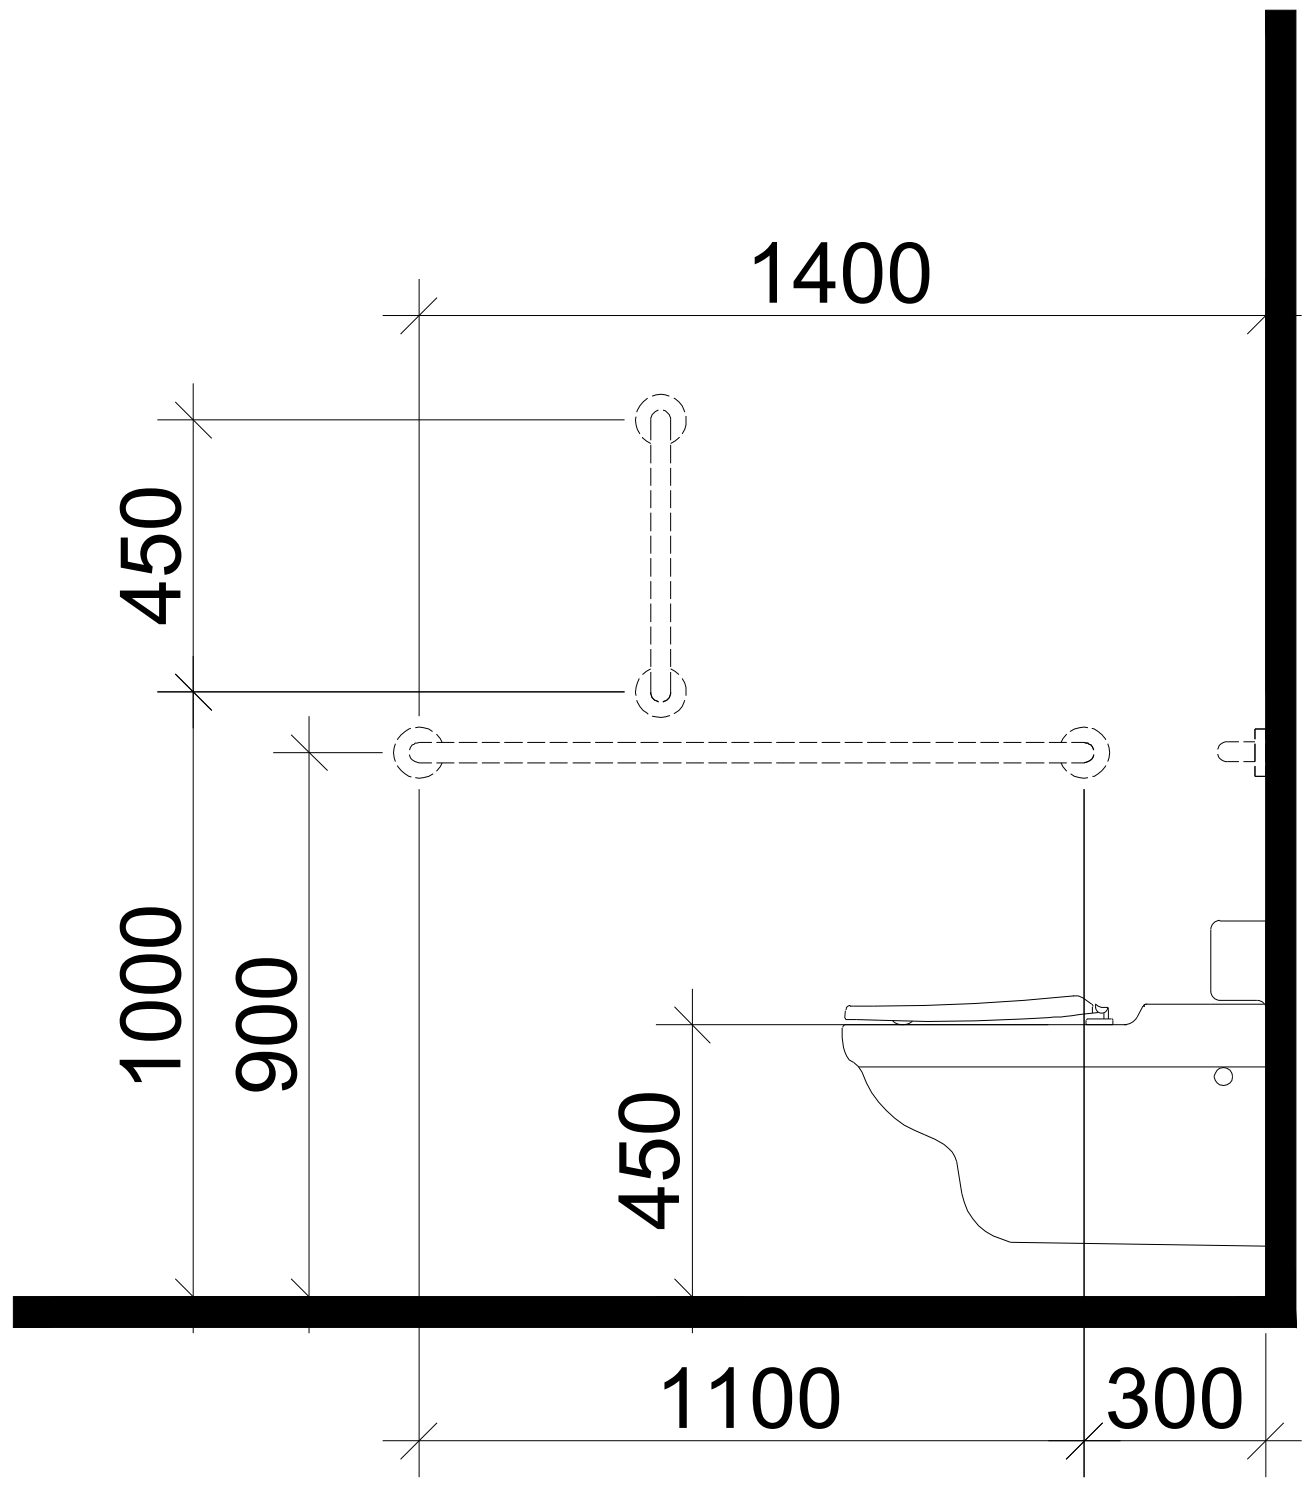

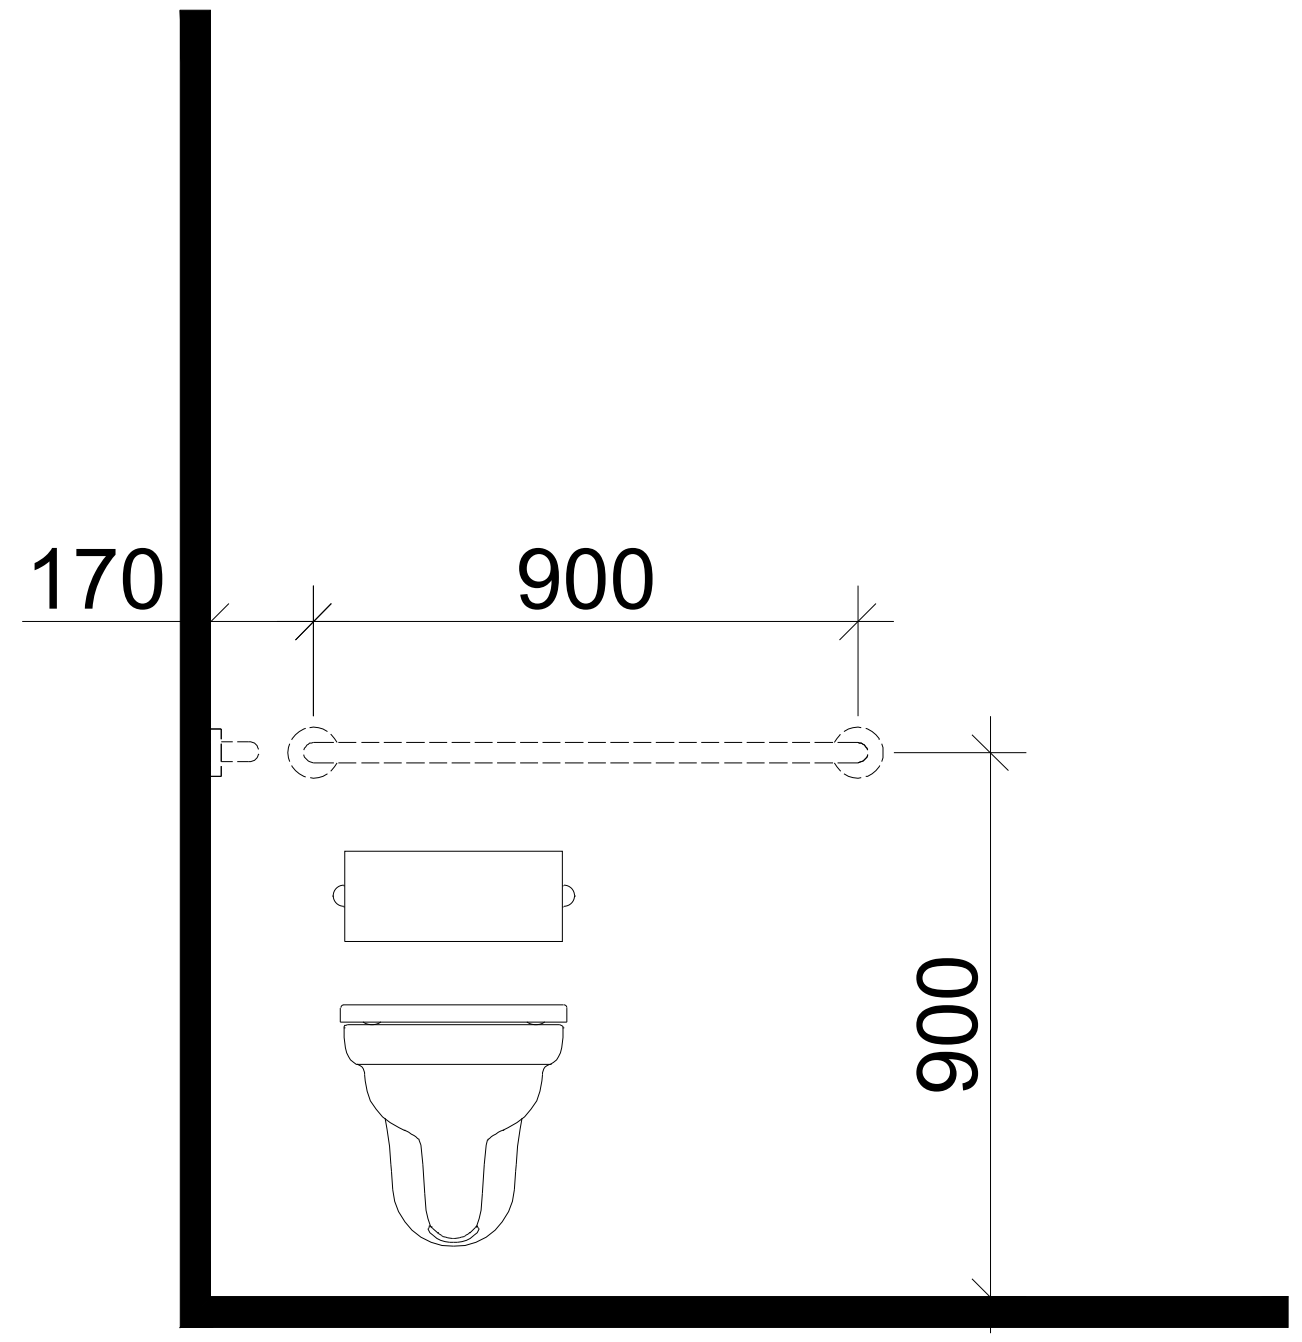

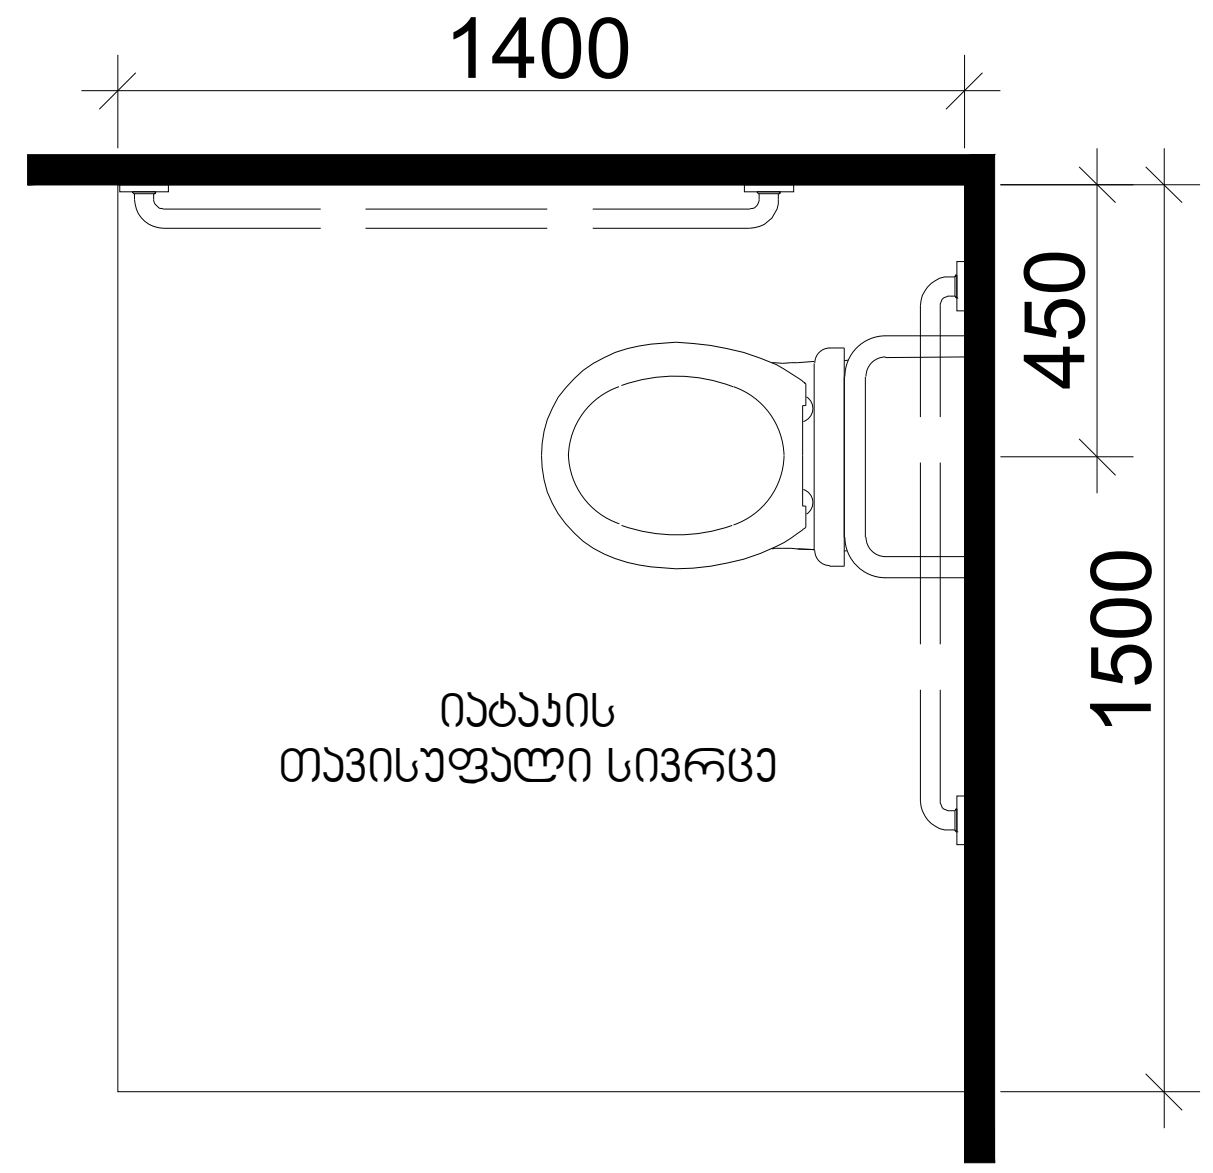

ხელსაბანის მდებარეობა

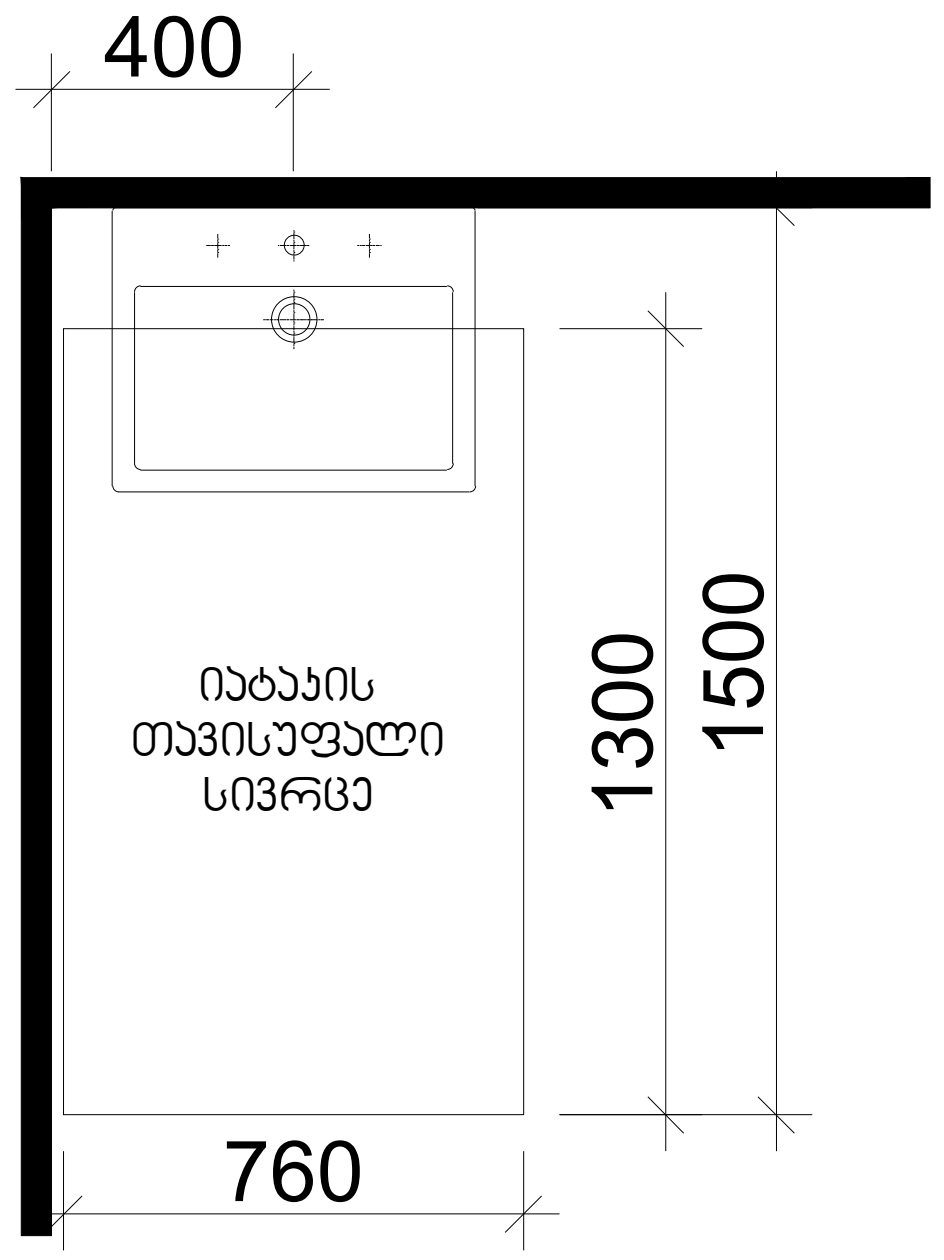

თავისუფალი სივრცე ფეხის ფალანგისთვის

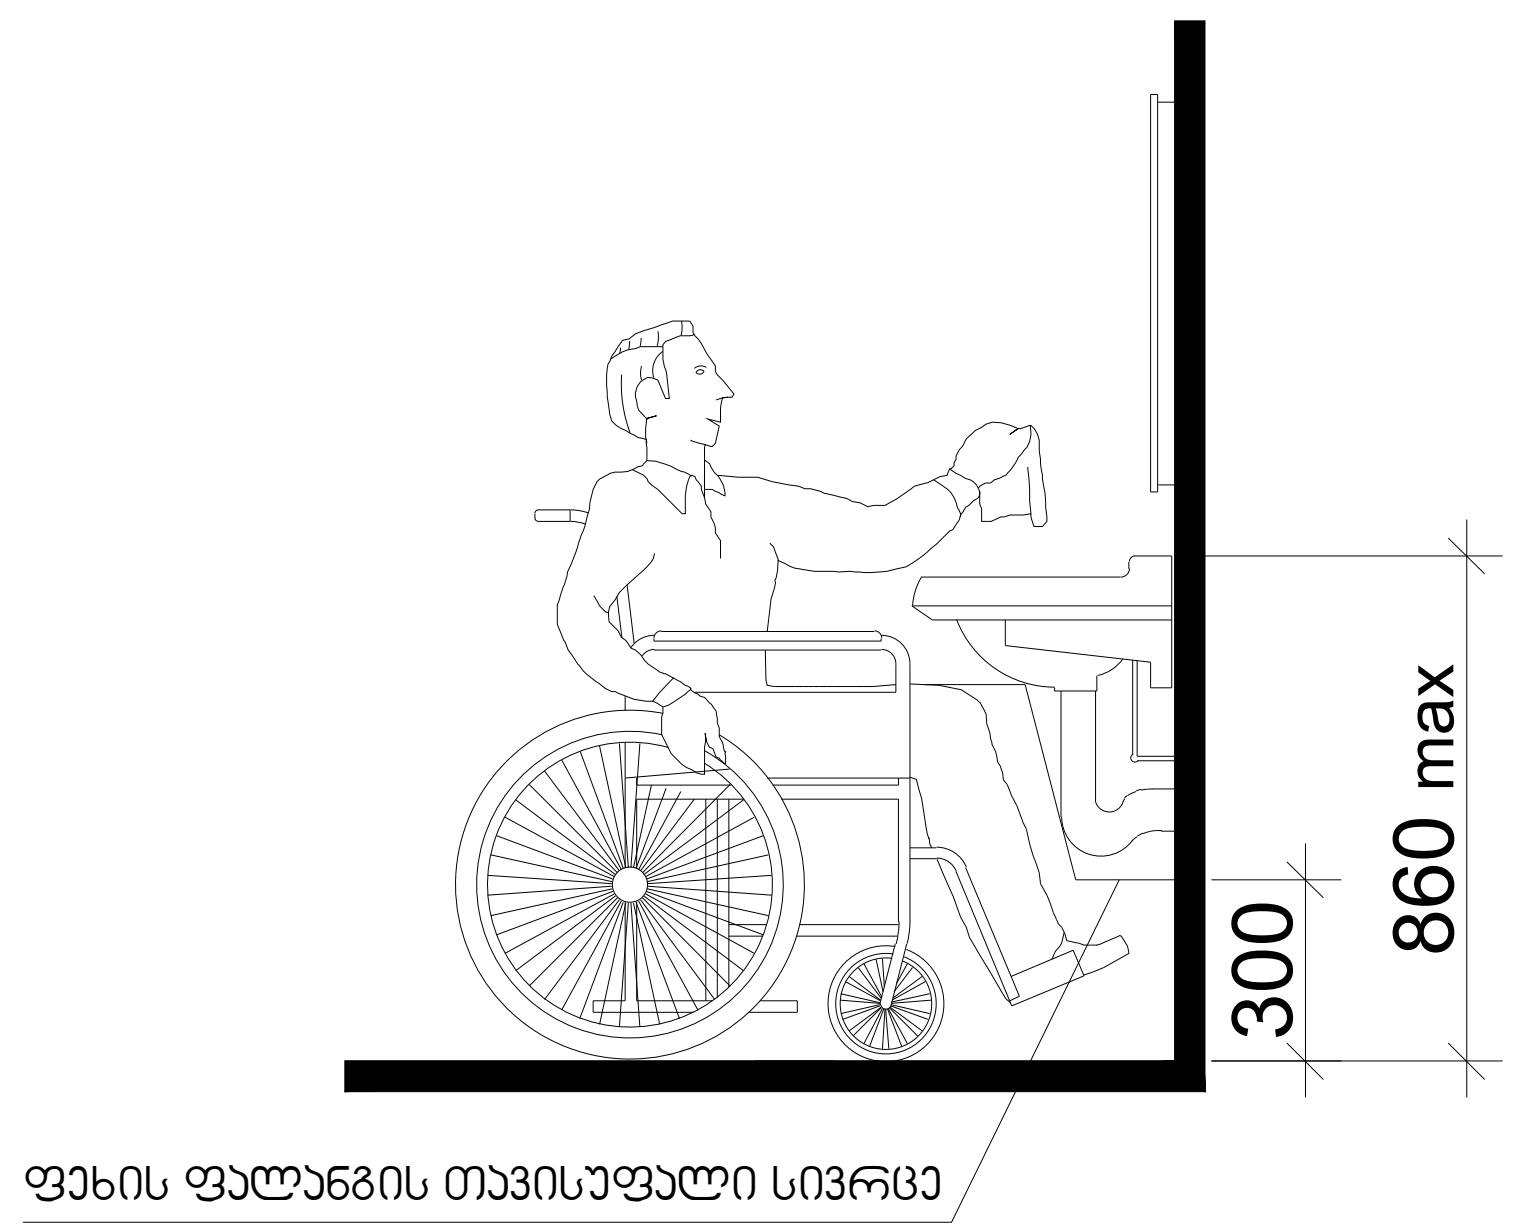

დამკვეთი	შემსრულებელი	პროექტის სახელწოდება
შპს "ტიბინი დეველოპმენტი" ს/ნ 400229070 საქართველო, თბილისი , პეტრე ხვედელიძის ქუჩა, №8, სართული 2, საოფისე ფართი №8 ბლოკი "ა" ტელ: 558 800 900 ელ. ფოსტა: tibinigroup@gmail.com	შპს "ნუევო არქვიზუალი" ს/ნ 400388200 საქართველო, თბილისი , გლდანის რაიონი, მუხიანის დასახლება, II მიკრო/ რაიონი, კორპუსი №3, ბინა №26 ტელ: 557 117 941 ელ. ფოსტა: nuevoarchvisual@gmail.com	"მრავალბინიანი საცხოვრებელი სახლი" **მისამართი** ქ.თბილისი, წმინდა ქეთევან დედოფლის გამზირი. №94 ს/კ 01.17.13.037.019

პირობითი აღნიშვნები

- კონსტრუქციული ელემენტი
- შემავსებელი
- მოპირკეთება
- წყალშემკრები მილი
- გათბობა-კონდიციონერების განთ. ადგილი
- არსებული სერვიტუტი
- თავისუფალი სივრცე კართან მანევრირებისთვის ანჯამიანი კარი საკეტის მხრიდან მისაწვდომი - მიწოლით გაღება
- მოსატრიალებელი სივრცე (ვარიანტი 1)
- მოსატრიალებელი სივრცე (ვარიანტი 2)
- მოსატრიალებელი სივრცე (ვარიანტი 3)
- მოსატრიალებელი სივრცე (ვარიანტი 4)
- საცხოვრებელი ბინის ტიპი A-N საცხოვრებელი ბინის ნომერი
- შშმ პირთა გადაადგილების მიმართულება (სიგანე 90სმ)
- შშმ პირთა ზებრა გადასასვლელი (სიგანე 90სმ)

ნახაზის დასახელება

მისაწვდომობის დეტალები

თანამდებობა	გვარი	ხელმოწერა
არქიტექტორი	ნ.დემეტრაშვილი	
არქიტექტორი	დ.კაპიძე	
შემსრულებელი (სპეციალისტი)		
მასშტაბი	1: 200	
ფორმატი	A-3	
თარიღი	2026 წ.	

კიბის უჯრედი №1 და ლიფტების
განლაგების გეგმა მ 1:75

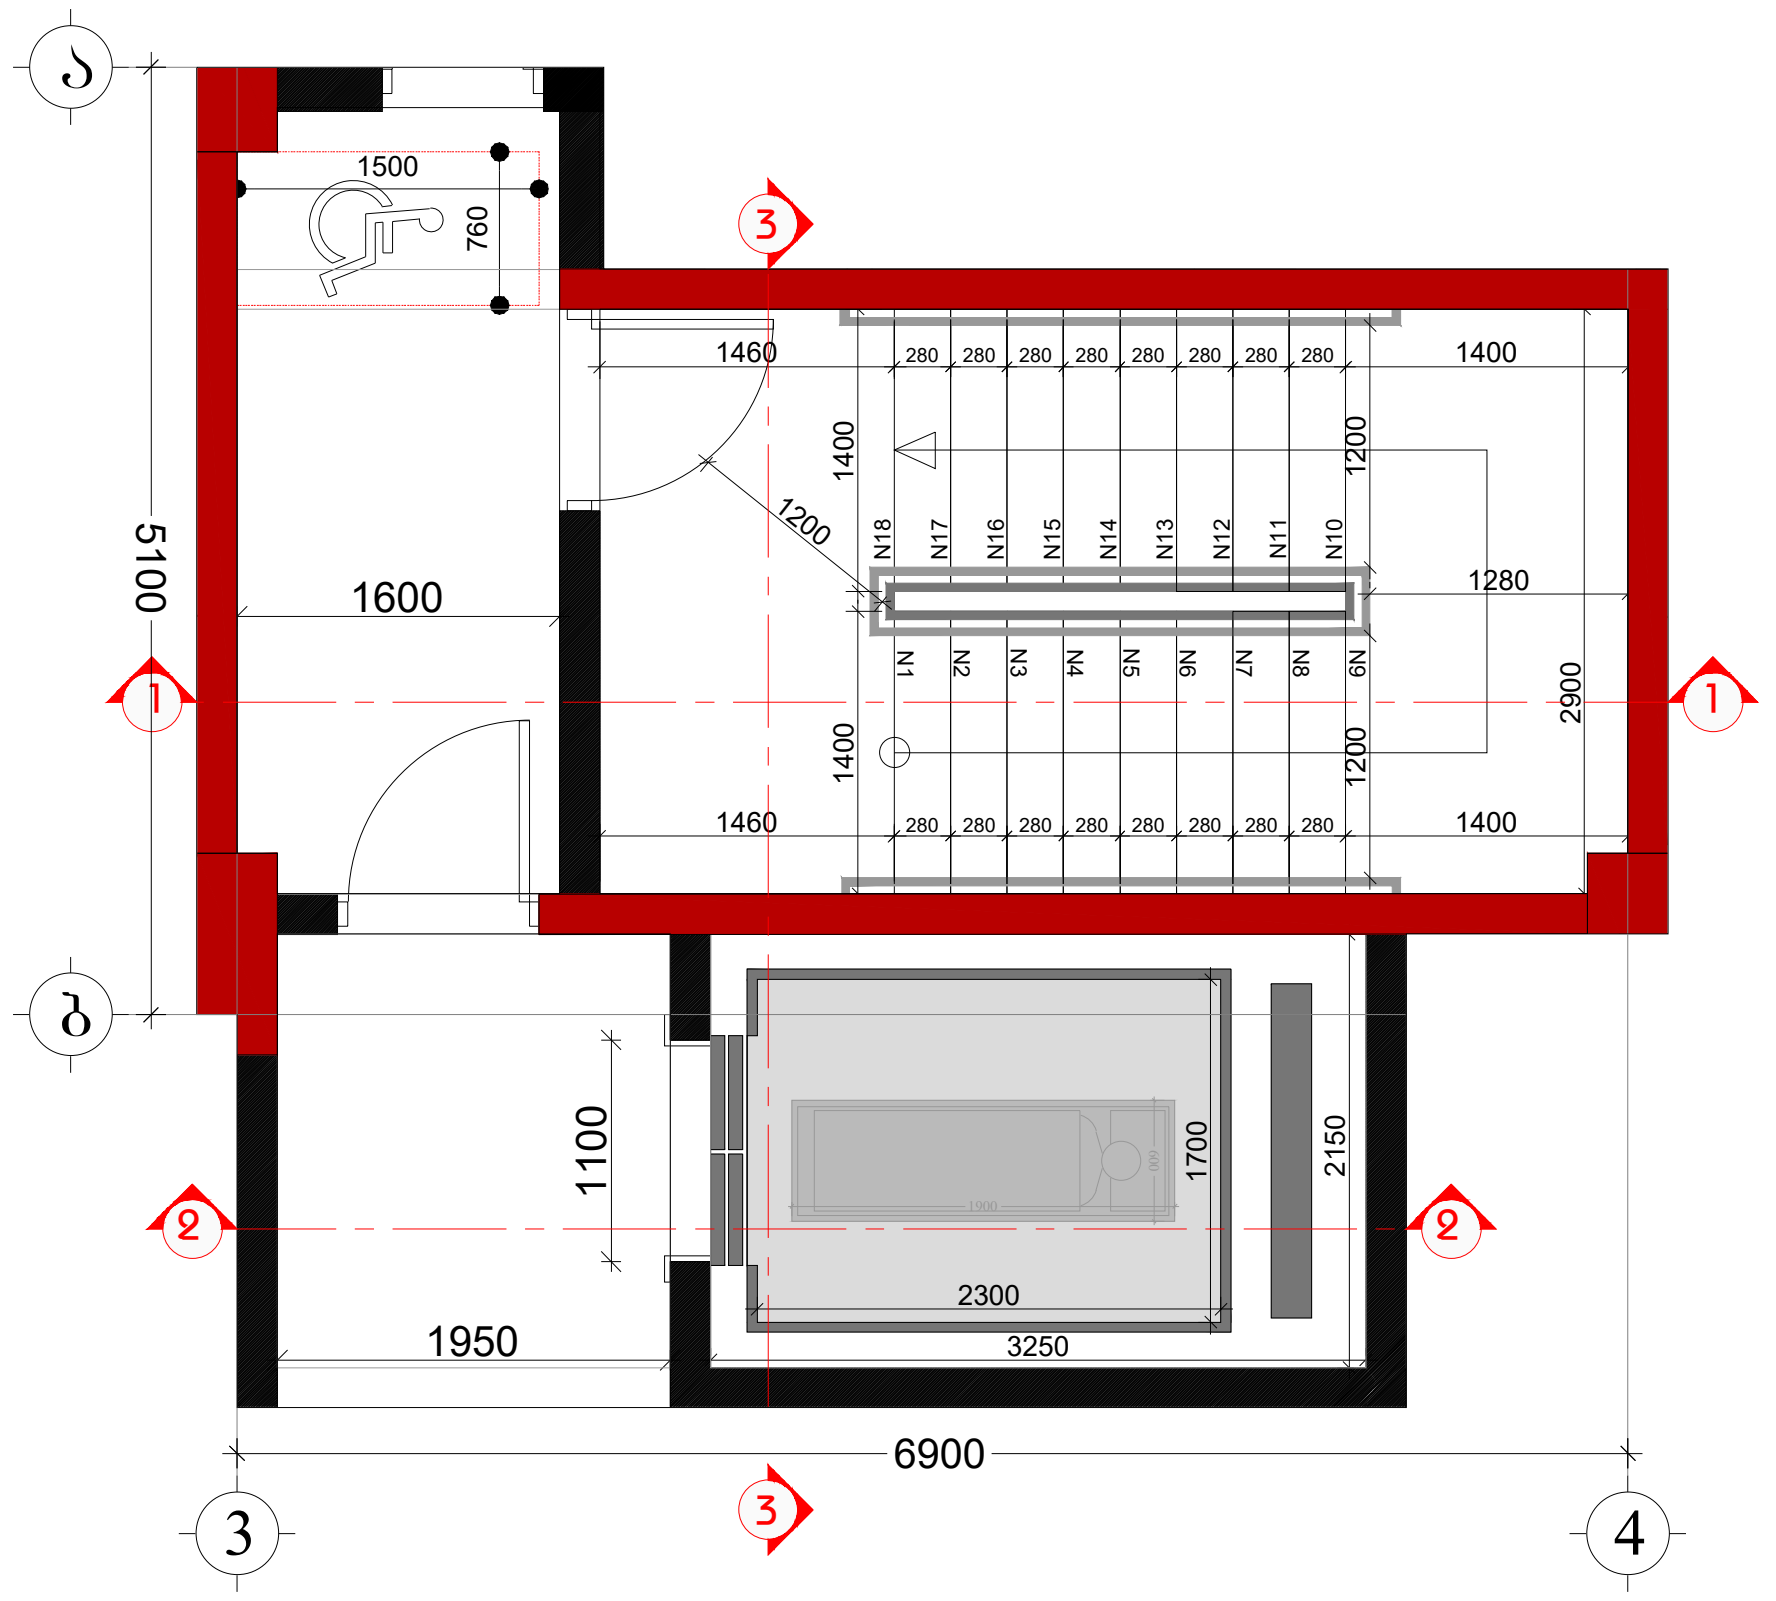

ჭრილი 1-1 მ 1:50

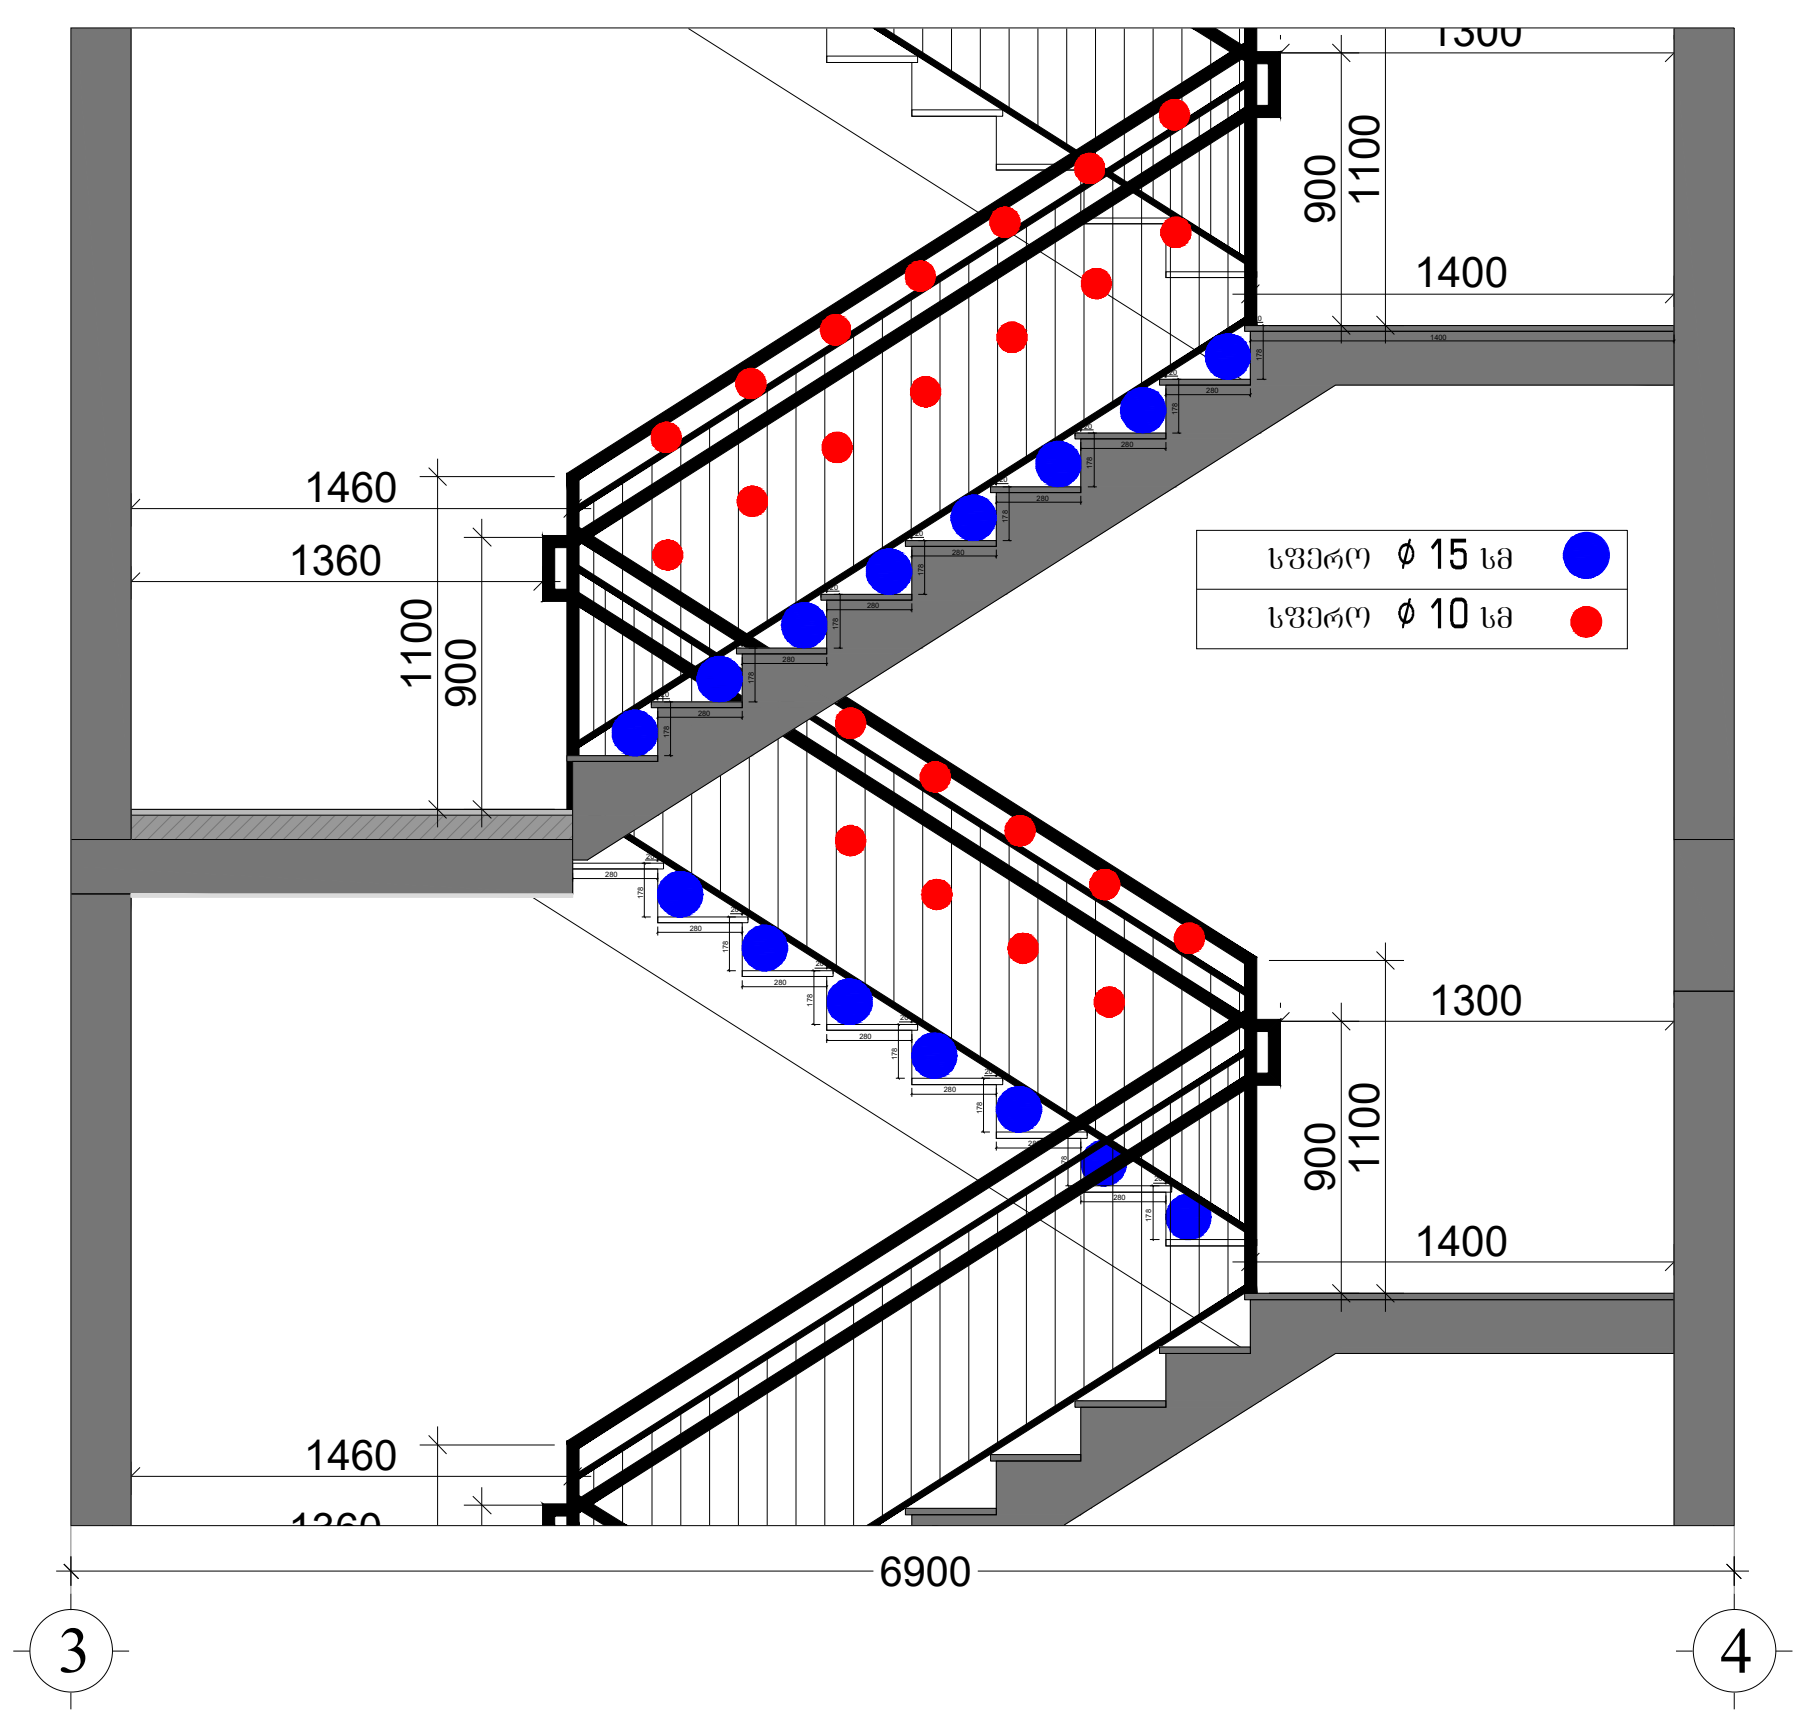

ჭრილი 1-1 მ 1:250

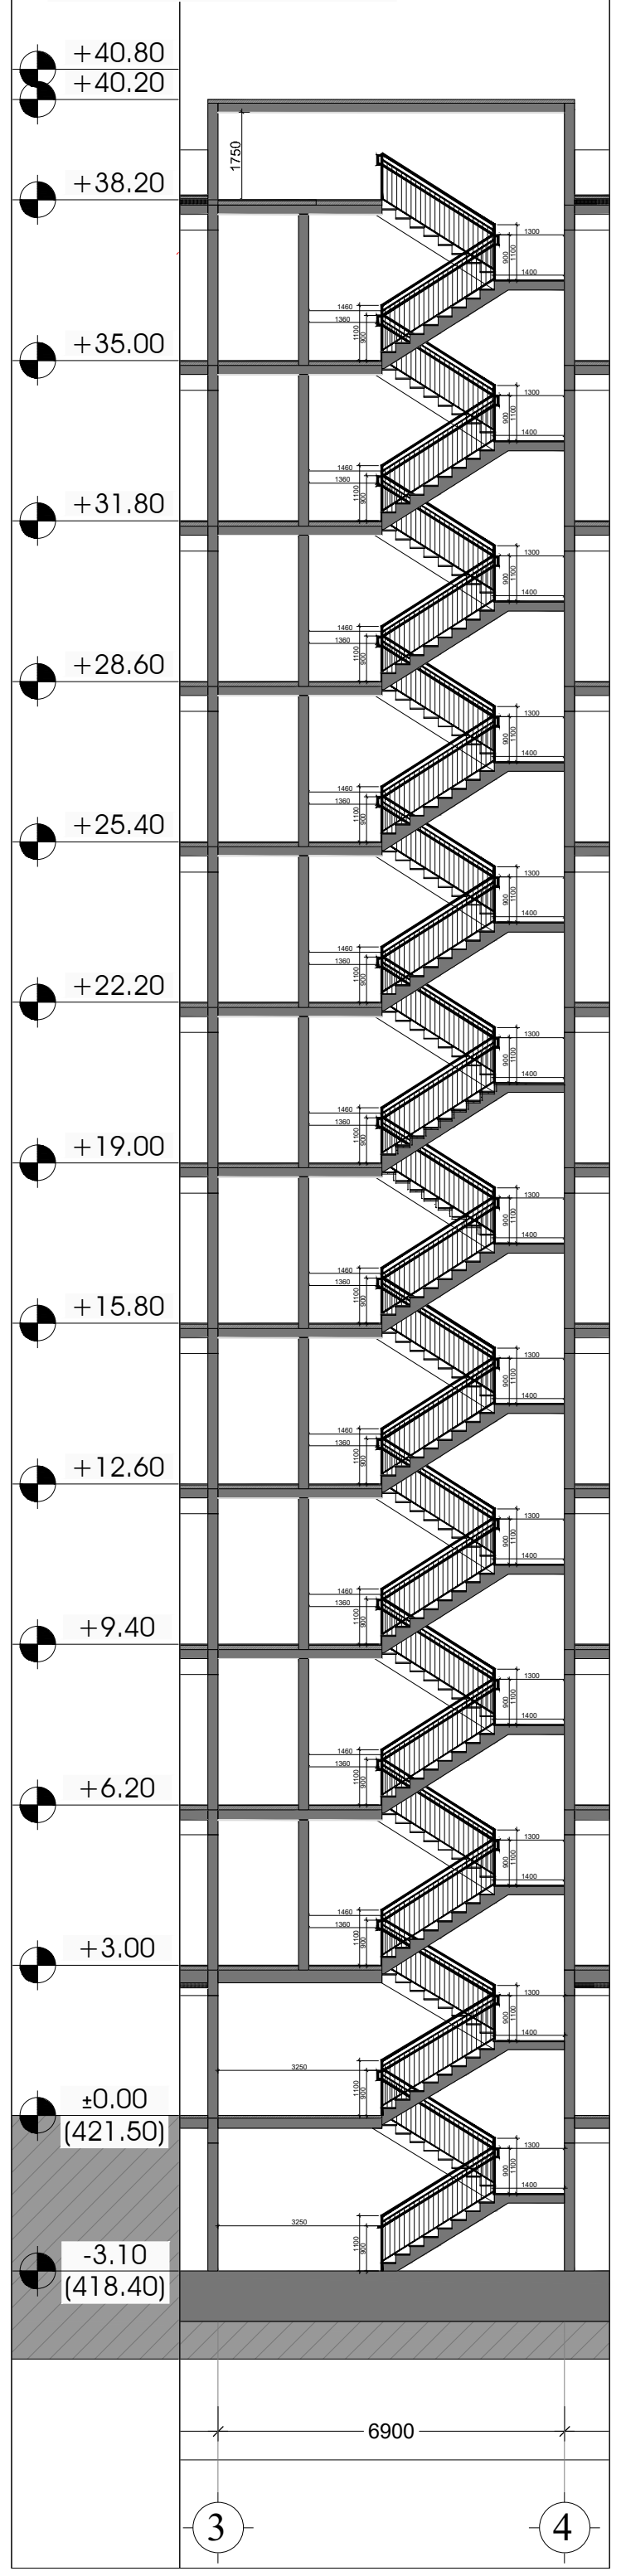

ჭრილი 2-2 მ 1:250

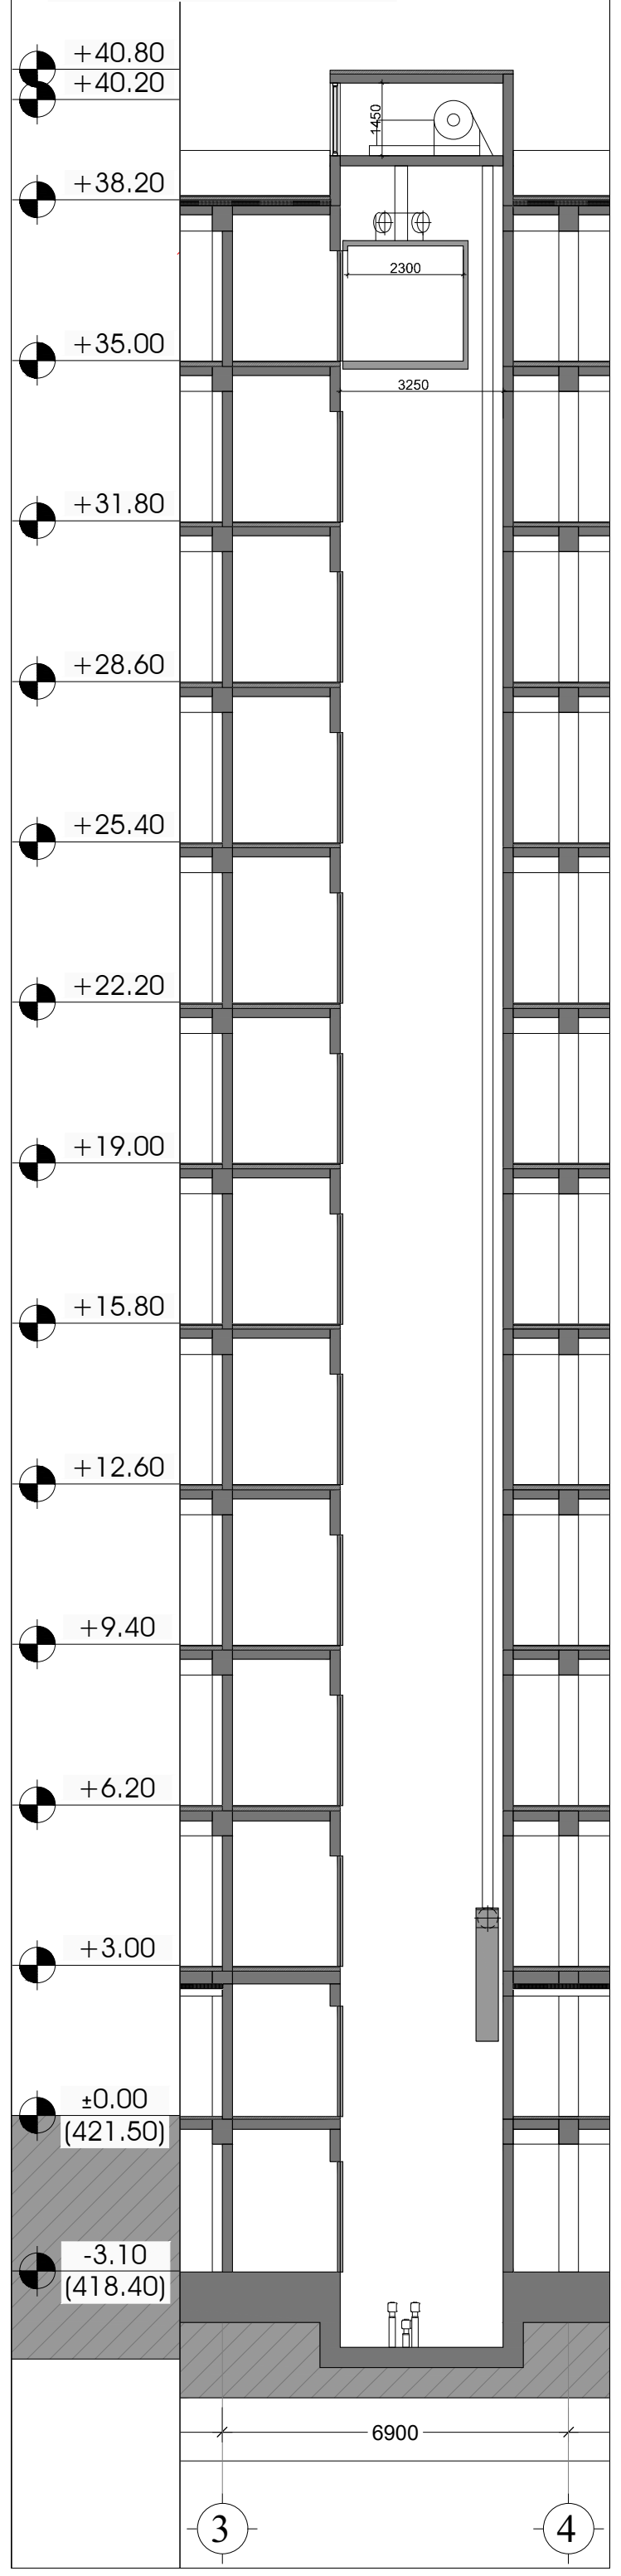

ჭრილი 3-3 მ 1:250



ჭრილი 3-3 (ლიფტის მოწყობის დეტალიზაცია) მ 1:75

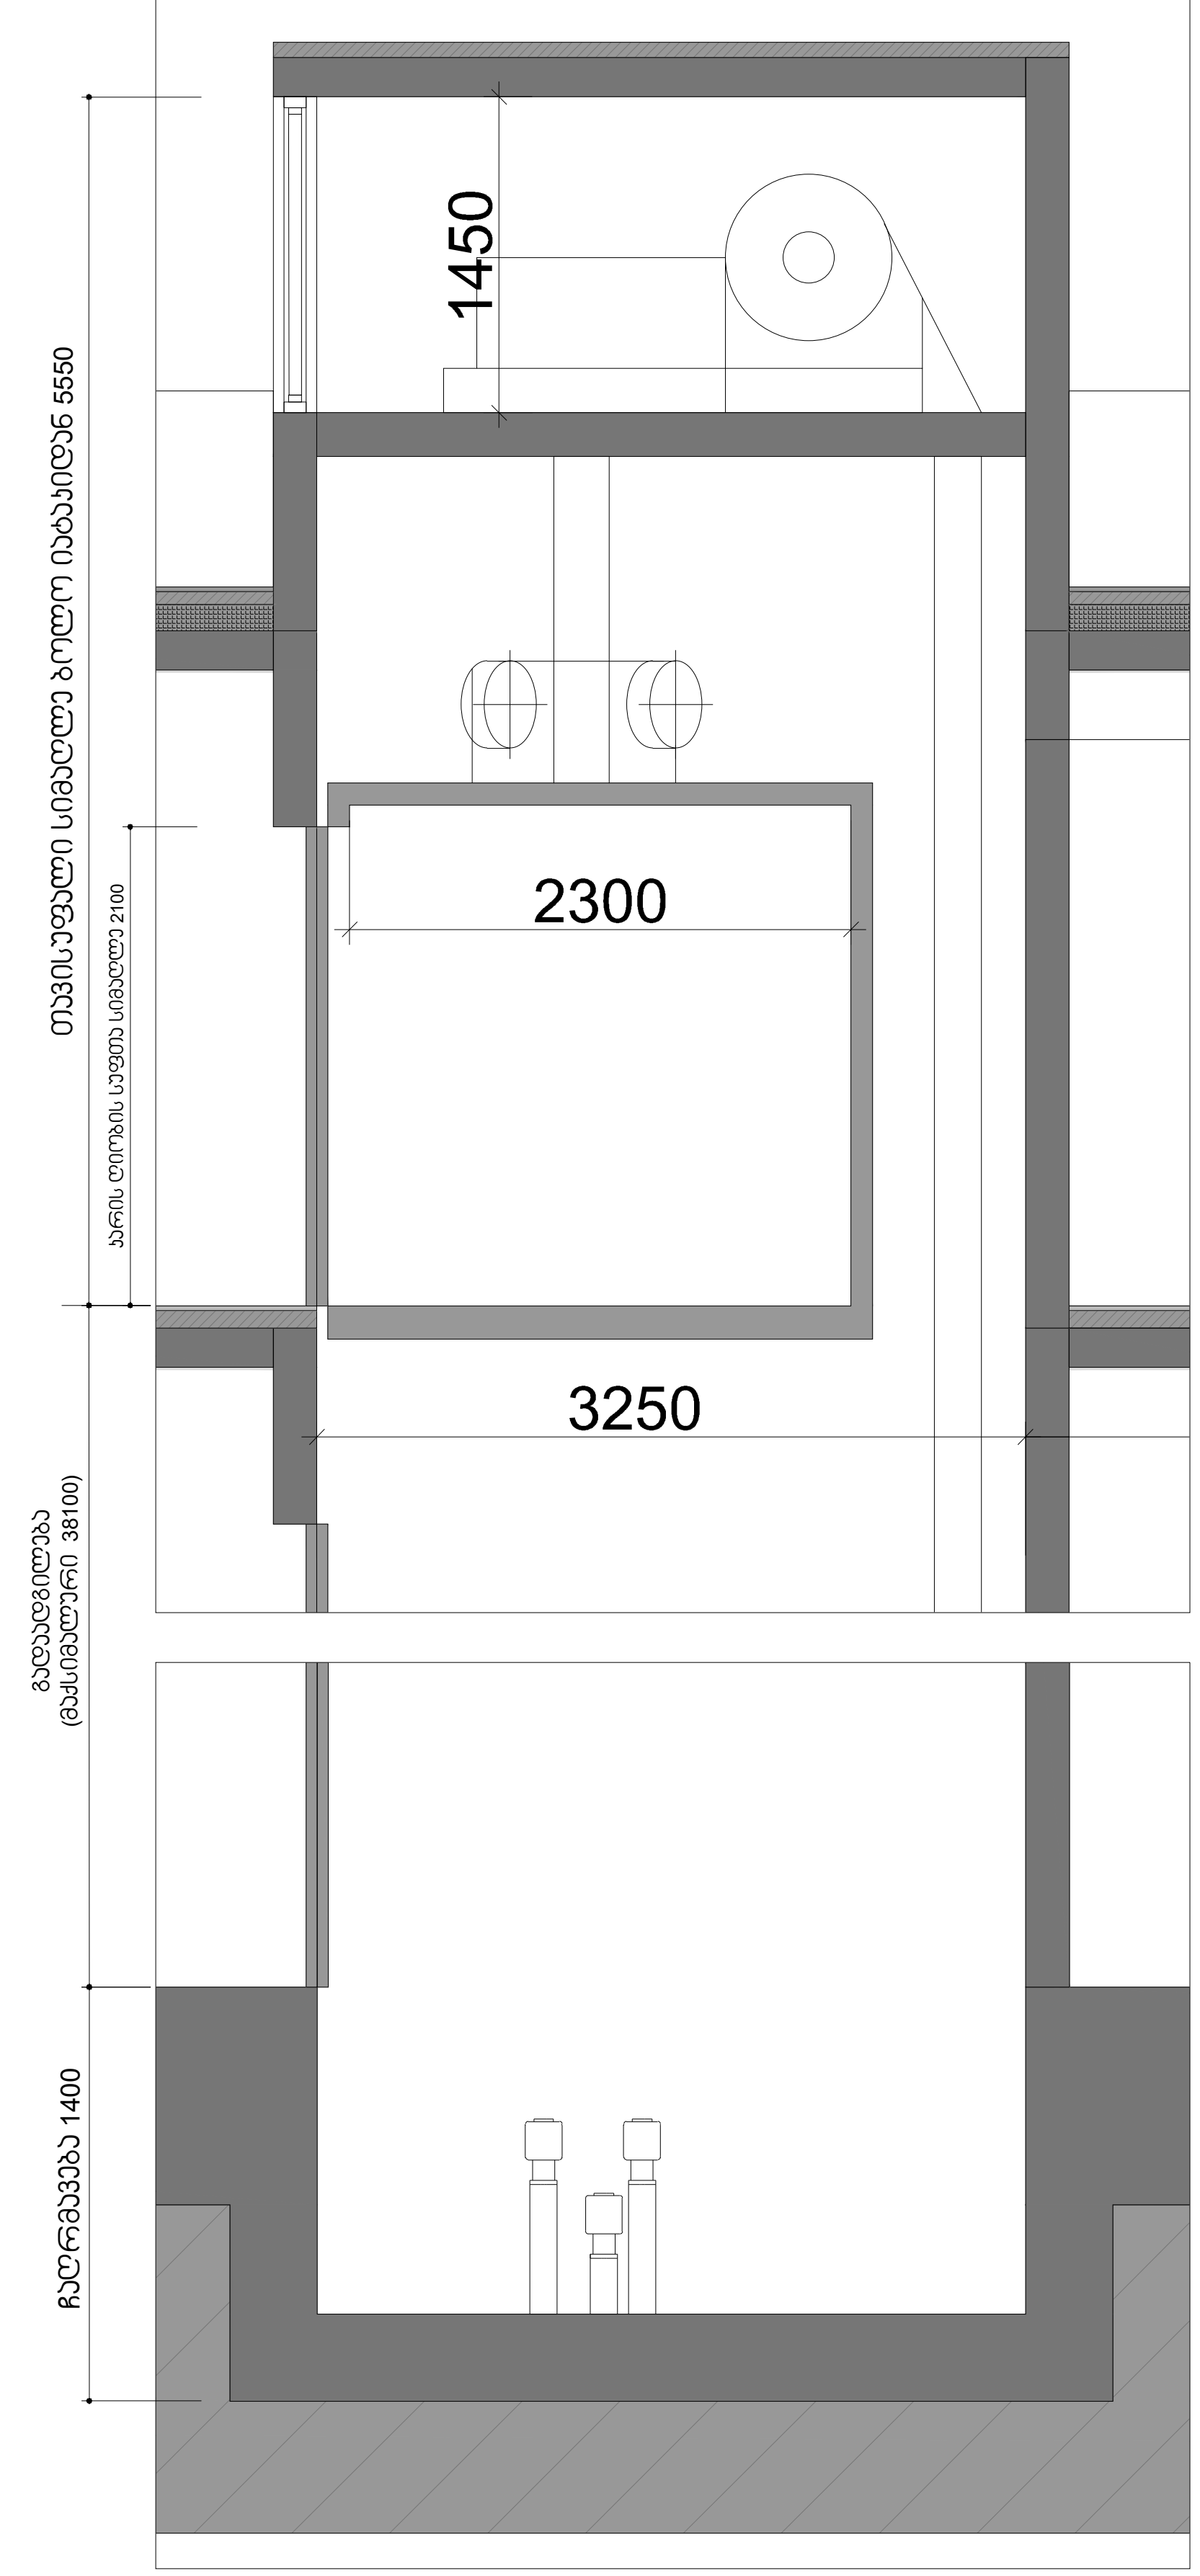

დამკვეთი	შემსრულებელი	პროექტის სახელწოდება
შპს "ტიბინი დეველოპმენტი" ს/ნ 400229070 საქართველო, თბილისი , პეტრე ხვედელიძის ქუჩა, №8, სართული 2, საოფისე ფართი №8 ბლოკი "ა" ტელ: 558 800 900 ელ. ფოსტა: tibinigroup@gmail.com	შპს "ნუევო არქვიზუალი" ს/ნ 400388200 საქართველო, თბილისი , გლდანის რაიონი, მუხიანის დასახლება, II მიკრო/ რაიონი, კორპუსი №3, ბინა №26 ტელ: 557 117 941 ელ. ფოსტა: nuevoarchvisual@gmail.com	"მრავალბინიანი საცხოვრებელი სახლი" **მისამართი** ქ.თბილისი, წმინდა ქეთევან დედოფლის გამზირი. №94 ს/კ 01.17.13.037.019

პირობითი აღნიშვნები

კონსტრუქციული ელემენტი	მოპირკეთება	გათბობა-კონდინცირების განთ. ადგილი
შემავსებელი	წყალშემკრები მილი	არსებული სერვიტუტი

ნახაზის დასახელება

არქიტექტურული დეტალები

თანამდებობა	გვარი	ხელმოწერა
არქიტექტორი	ნ.დემეტრაშვილი	
არქიტექტორი	დ.კაპიძე	
შემსრულებელი (სპეციალისტი)		
მასშტაბი	1:	
ფორმატი	A-3	
თარიღი	2026 წ.	

კიბის უჯრედი №2 და ლიფტების განლაგების გეგმა მ 1:75

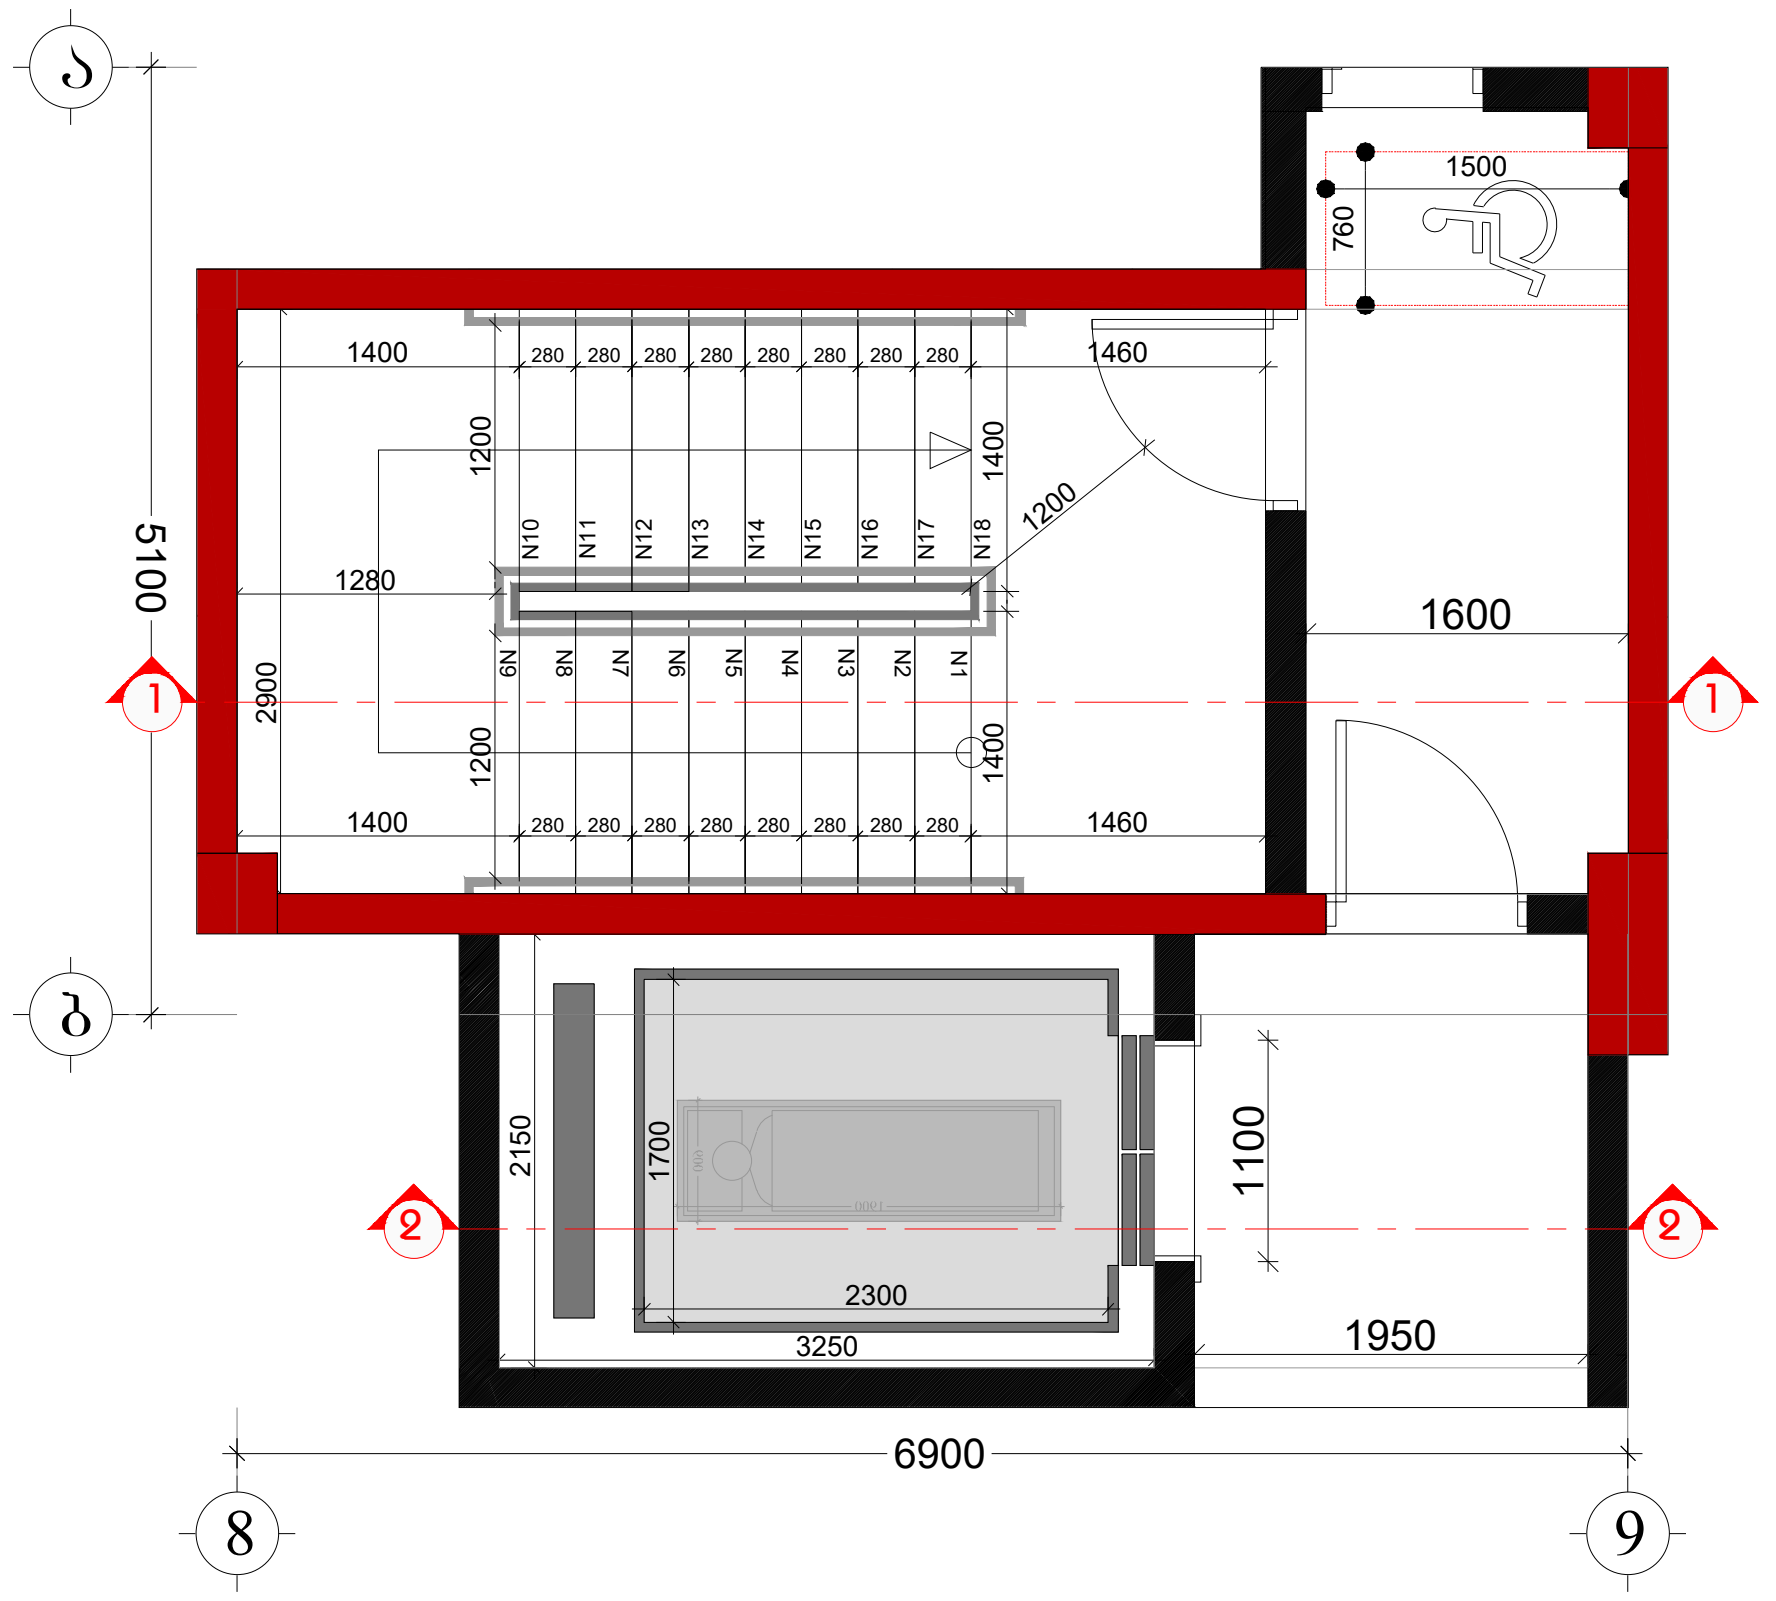

ჭრილი 1-1 მ 1:50

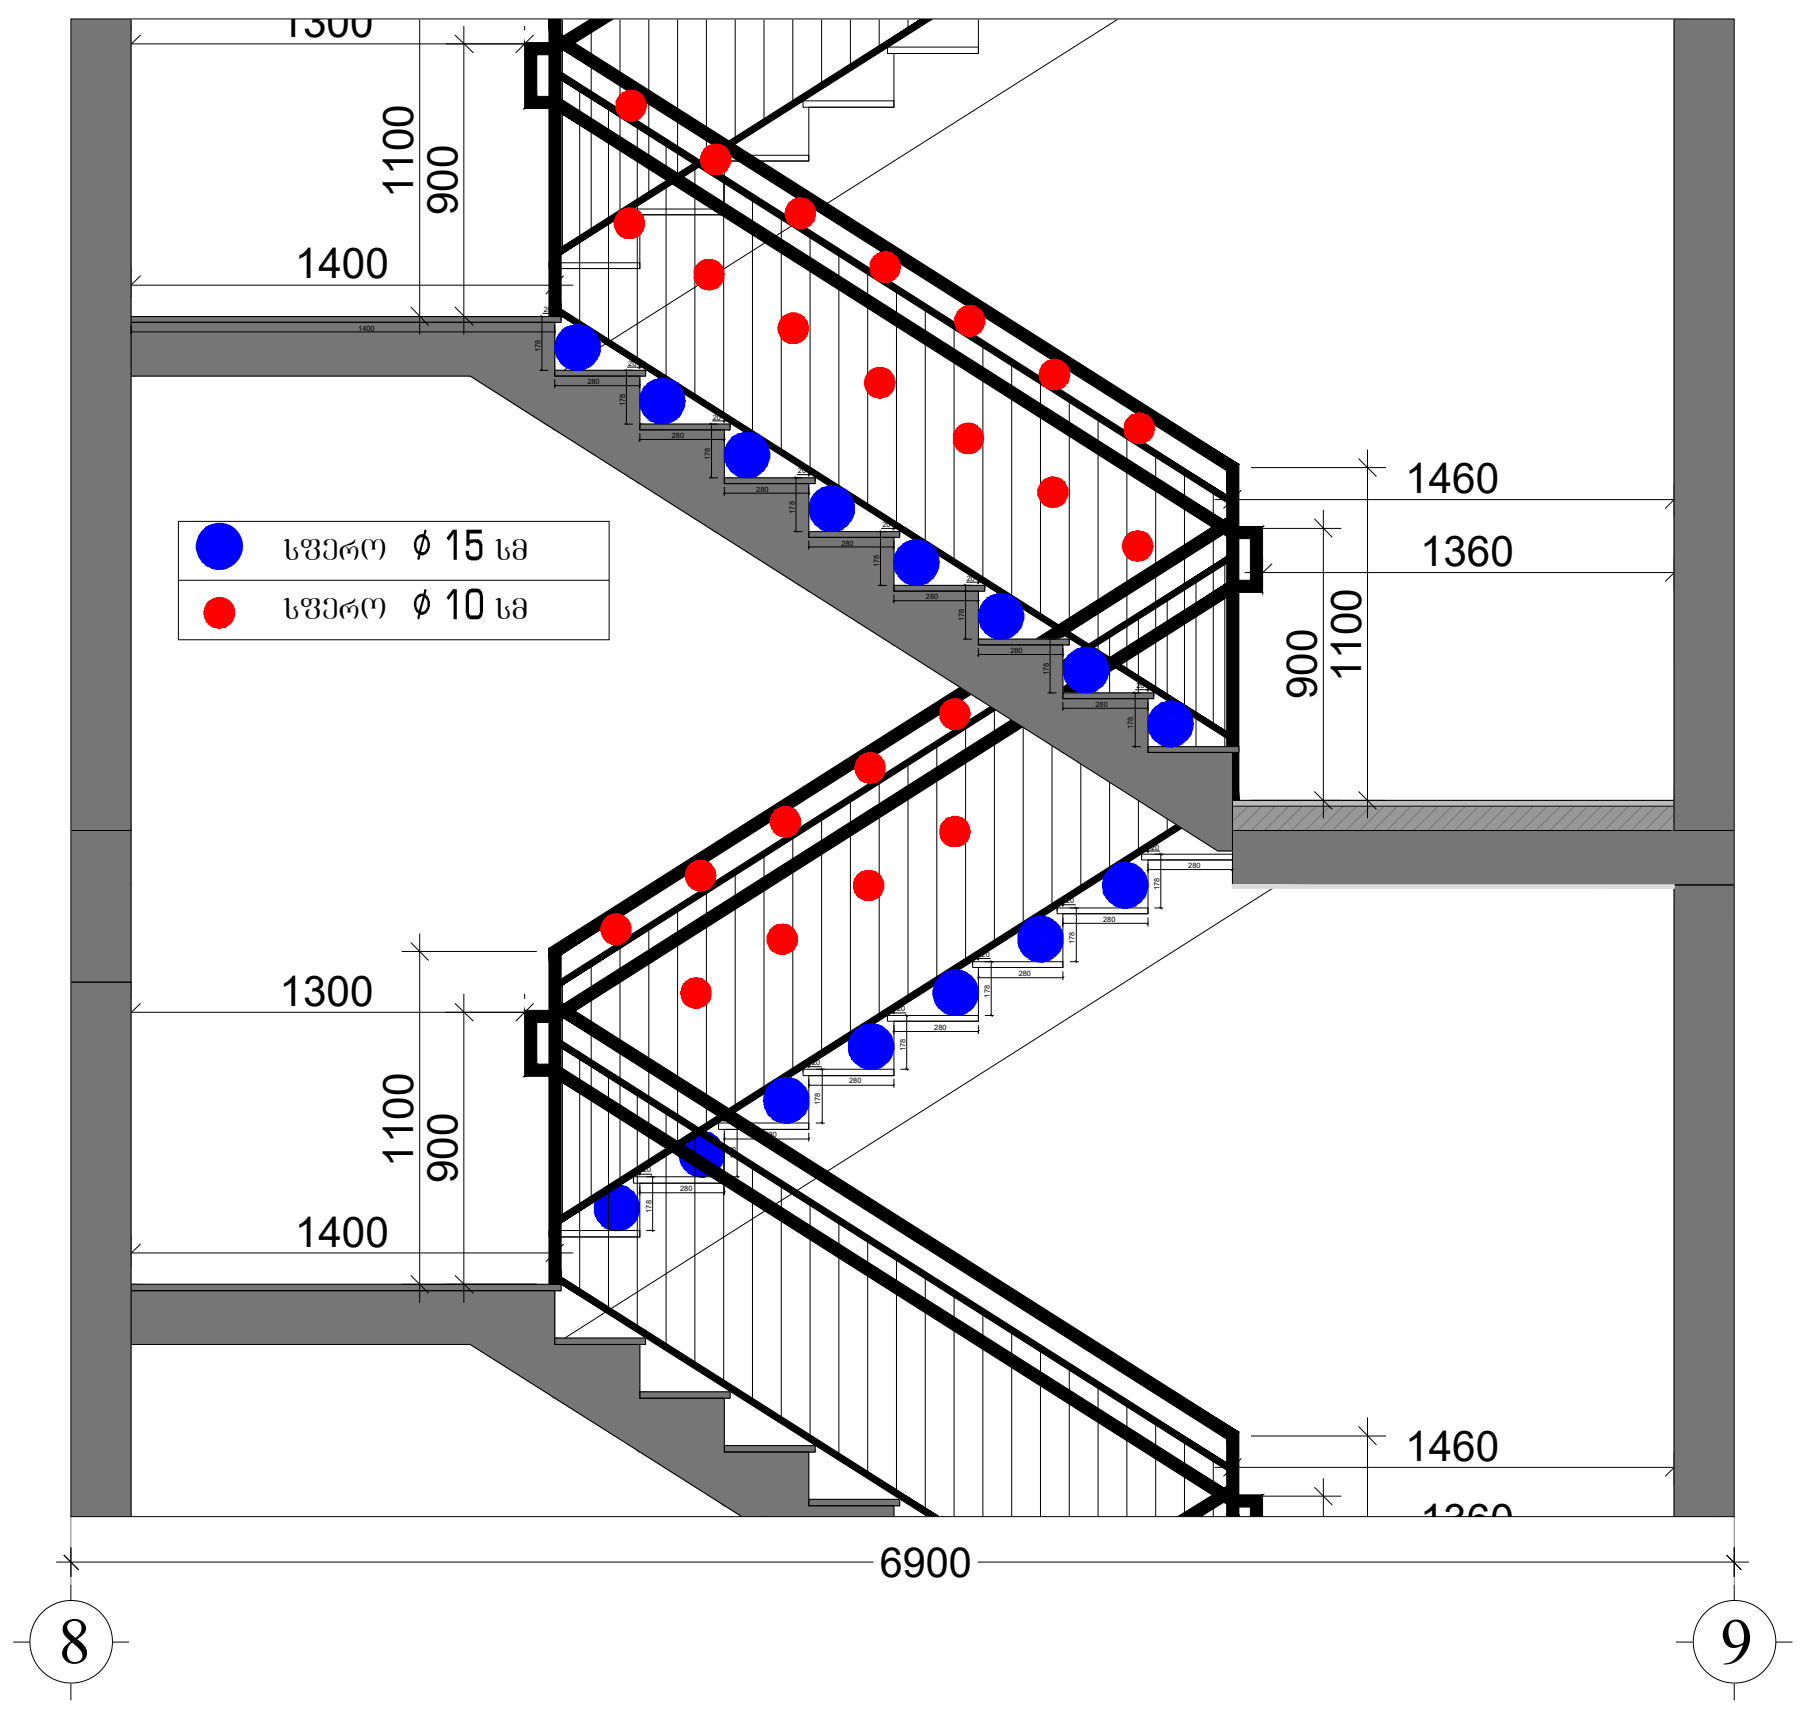

ჭრილი 1-1 მ 1:250

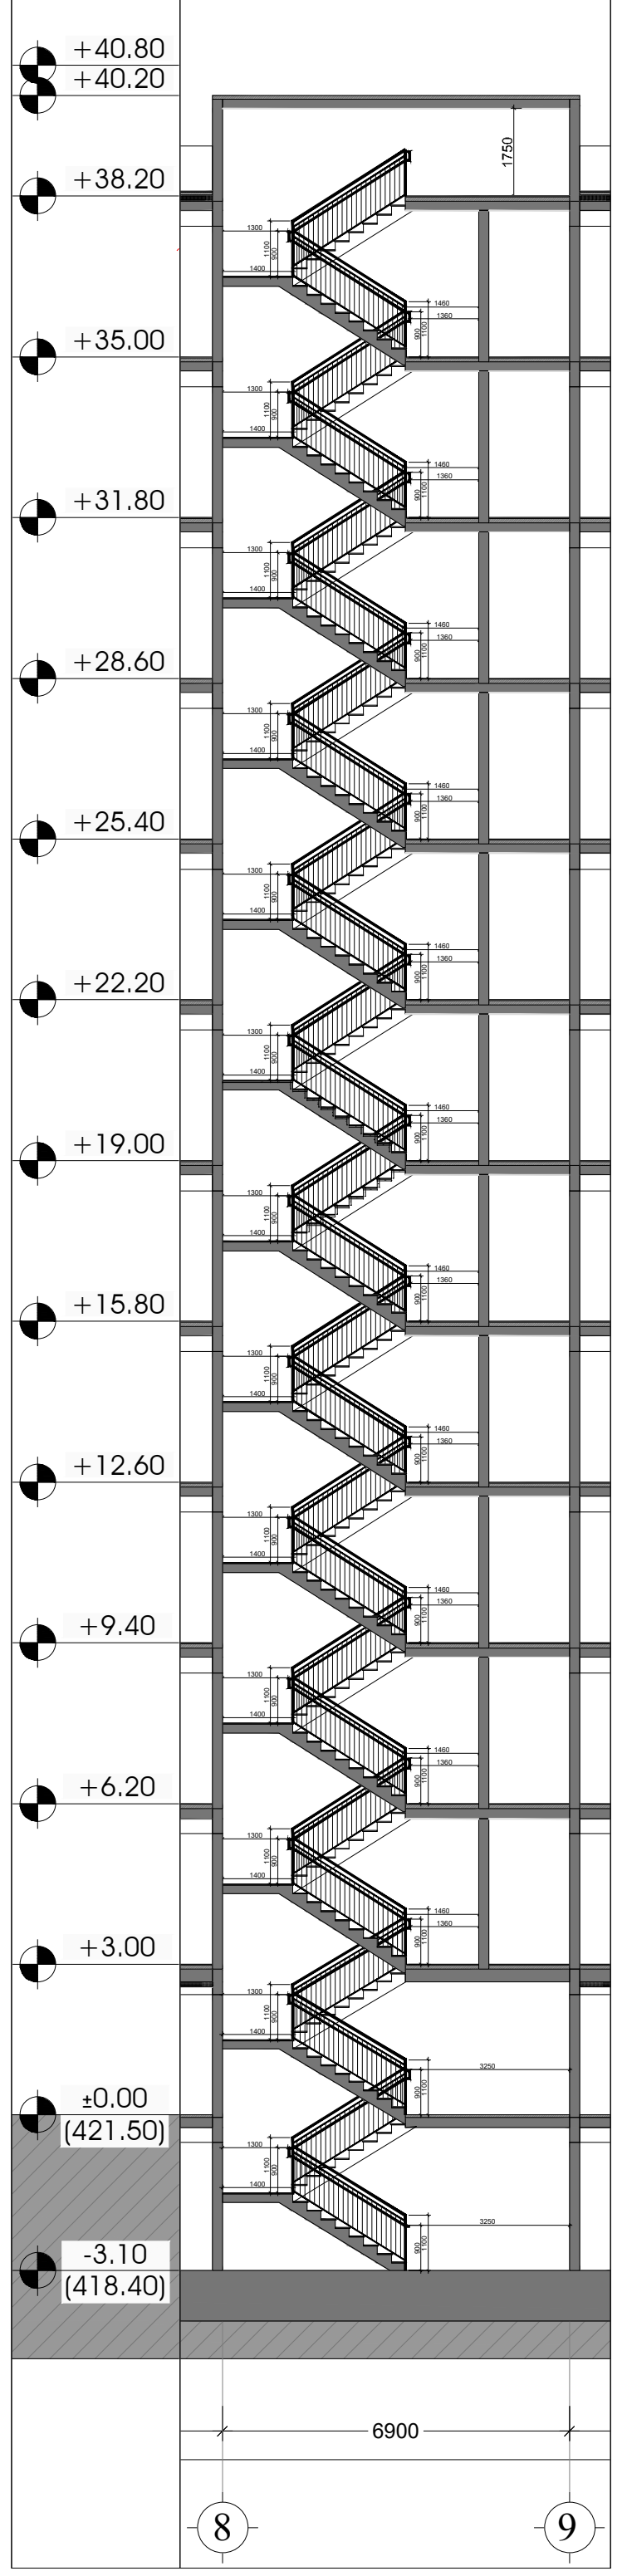

ჭრილი 2-2 მ 1:250

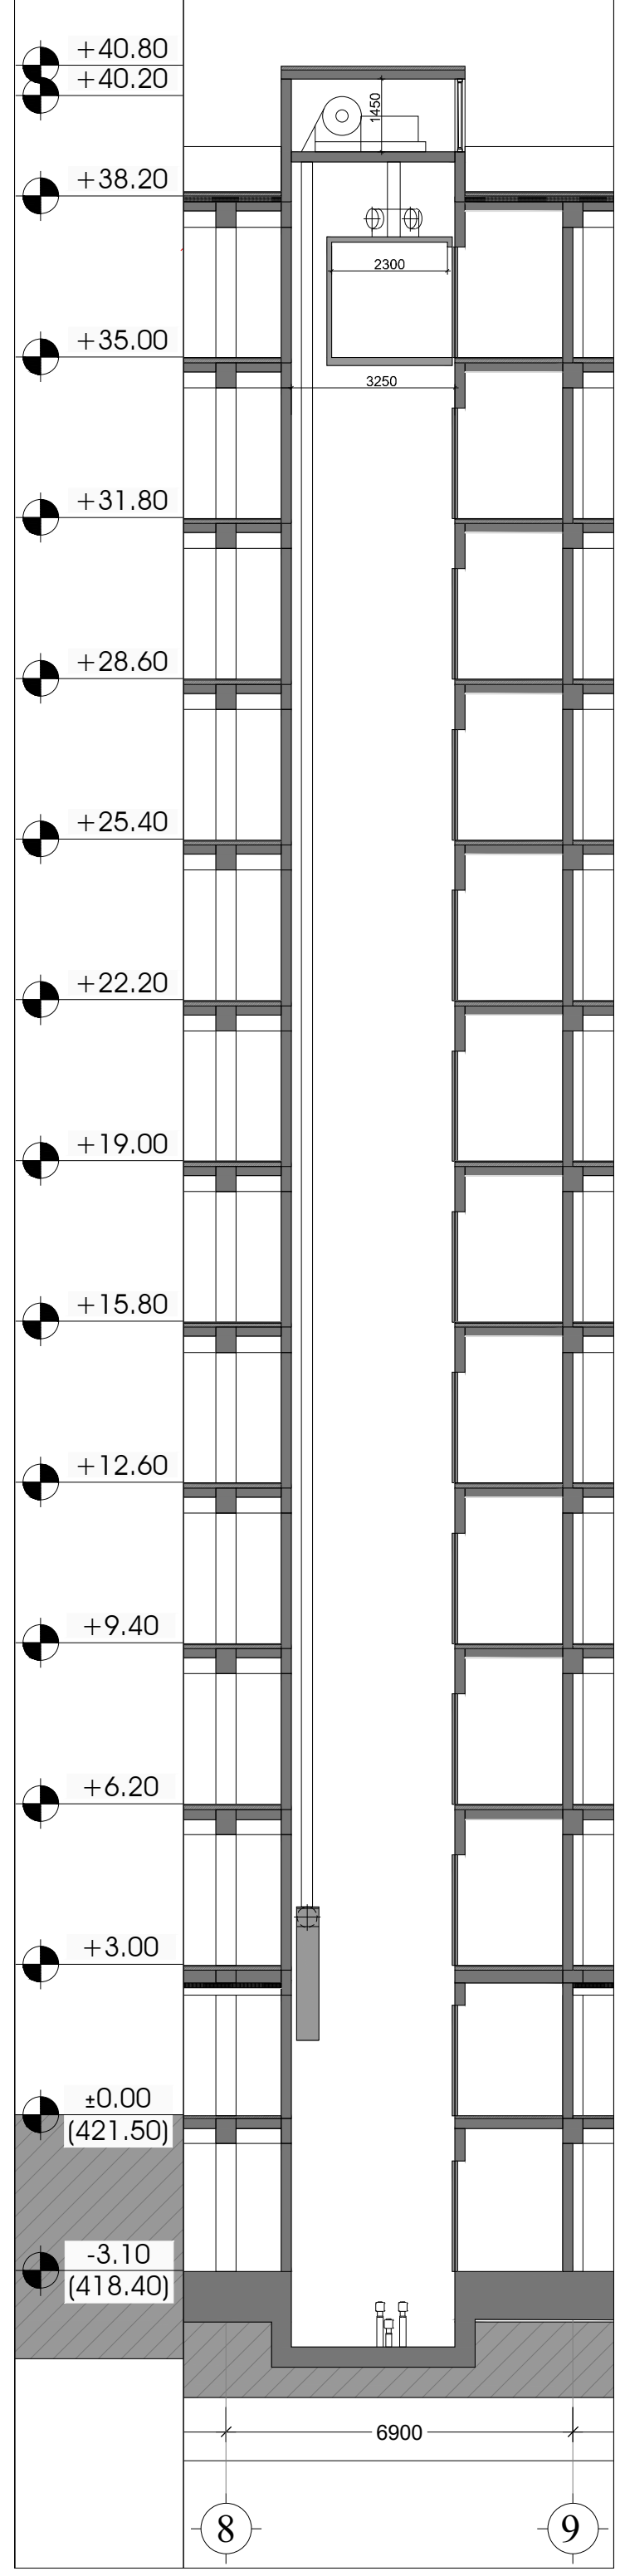

კიბის საფეხურების მოწყობის დეტალიზაცია მ 1:10

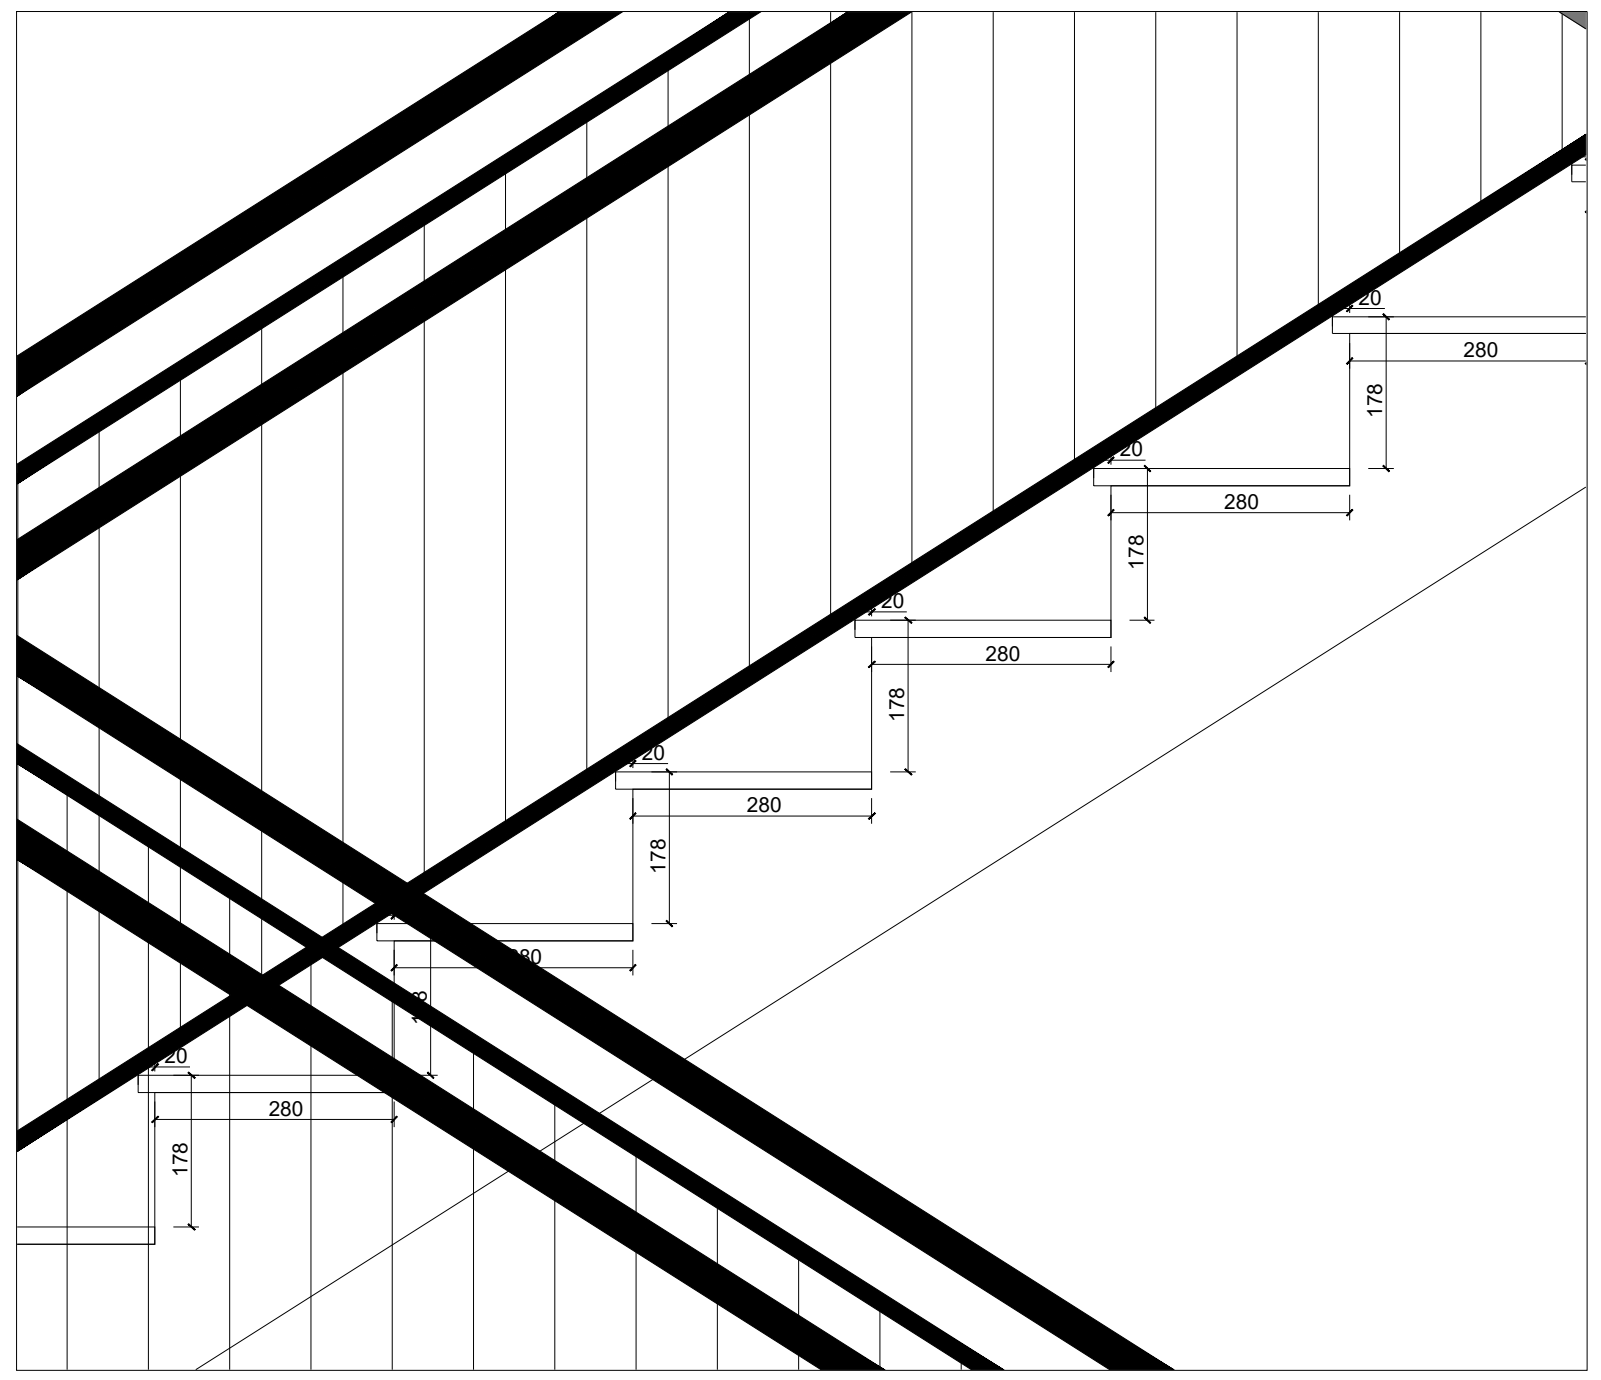

კიბის სახელურის მოწყობის დეტალიზაცია მ 1:10

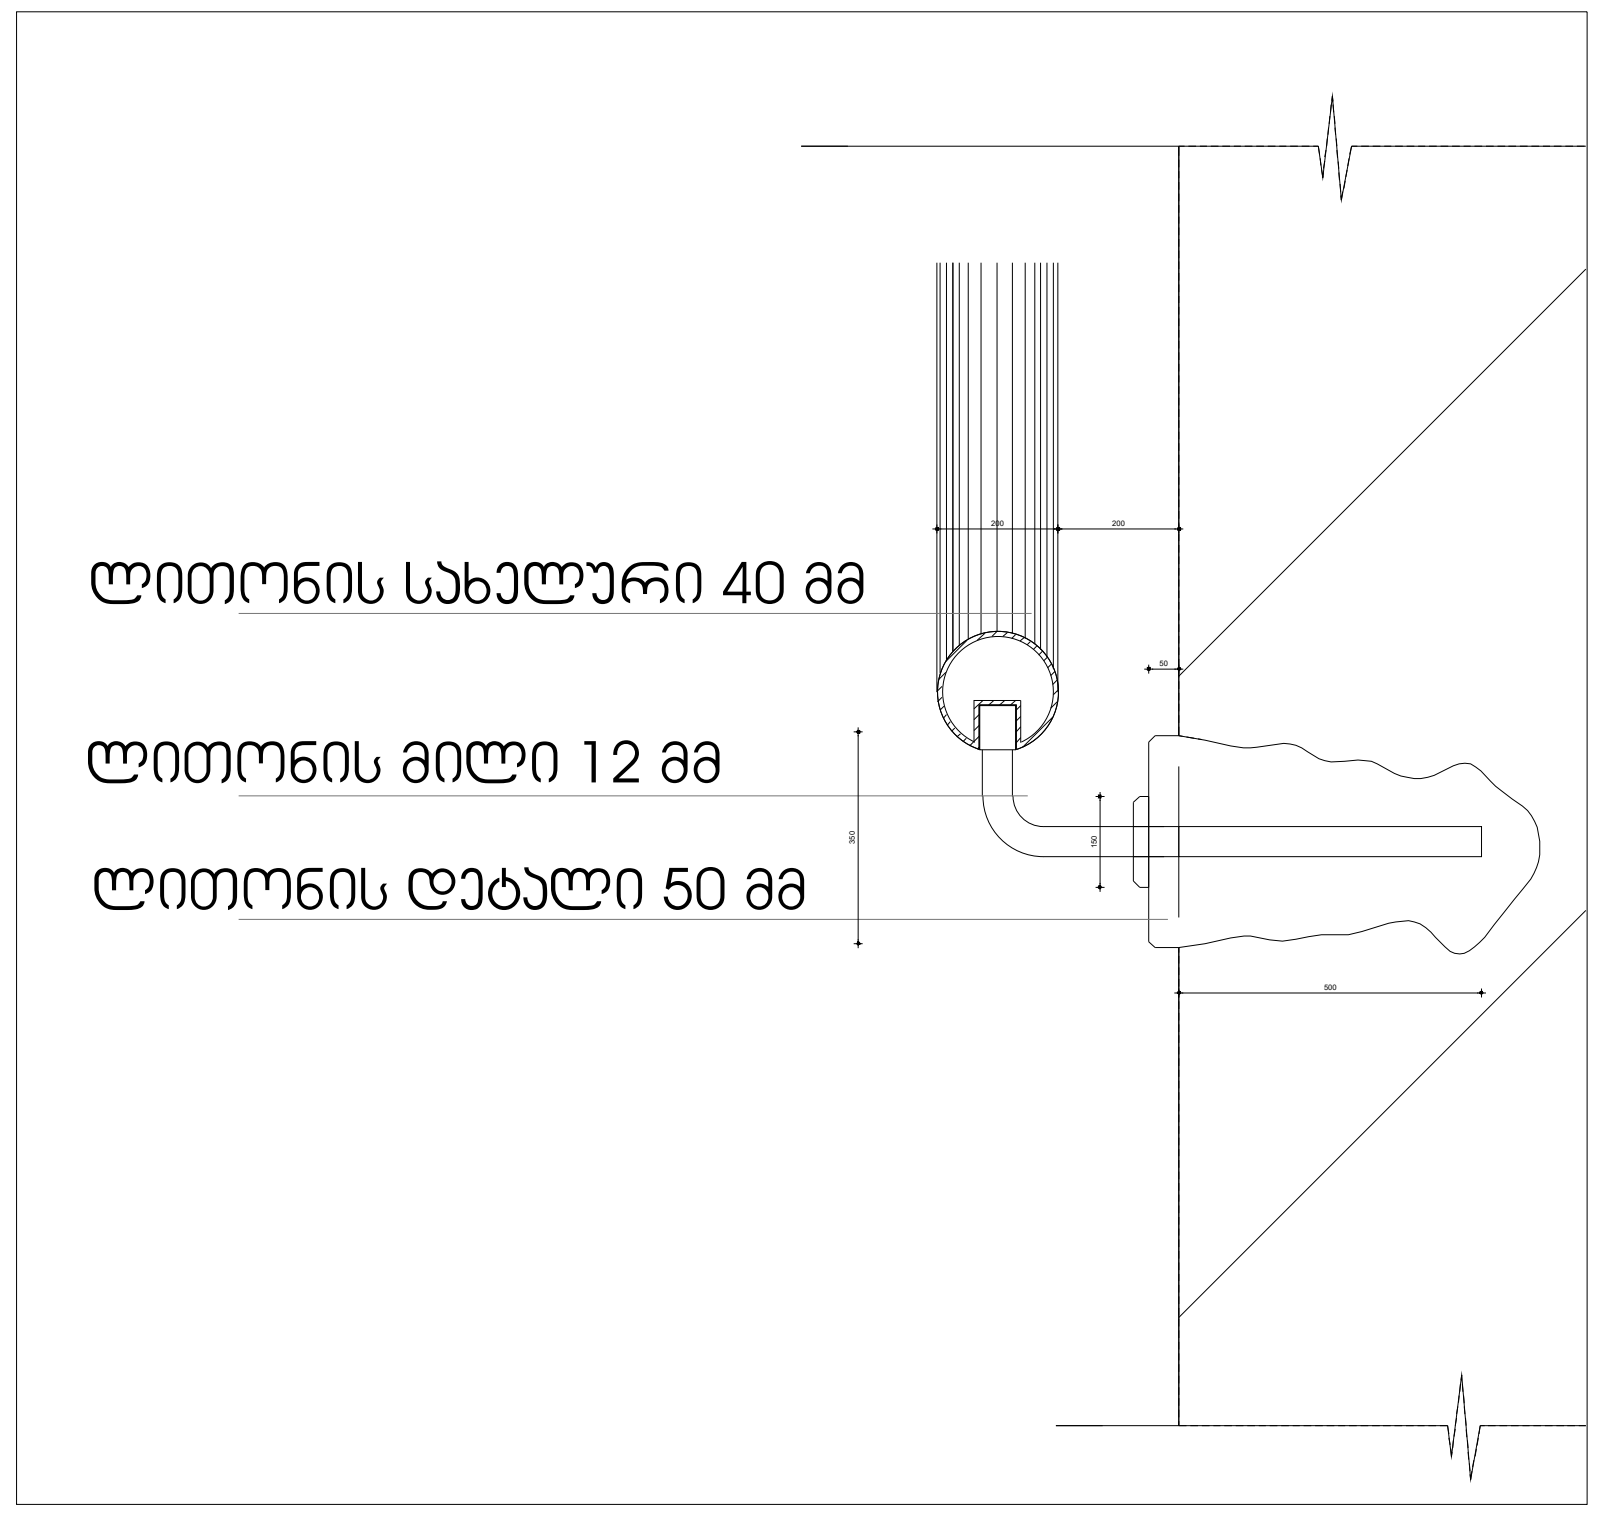

დამკვეთი	შემსრულებელი	პროექტის სახელწოდება
შპს "ტიბინი დეველოპმენტი" ს/ნ 400229070 TBN GROUP საქართველო, თბილისი , პეტრე ხვედელიძის ქუჩა, №8, სართული 2, საოფისე ფართი №8 ბლოკი "ა" ტელ: 558 800 900 ელ. ფოსტა: tibinigroup@gmail.com	შპს "ნუევო არქვიზუალი" ს/ნ 400388200 nuevo archvisual საქართველო, თბილისი , გლდანის რაიონი, მუხიანის დასახლება, II მიკრო/ რაიონი, კორპუსი №3, ბინა №26 ტელ: 557 117 941 ელ. ფოსტა: nuevoarchvisual@gmail.com	"მრავალბინიანი საცხოვრებელი სახლი" **მისამართი** ქ.თბილისი, წმინდა ქეთევან დედოფლის გამზირი. №94 ს/კ 01.17.13.037.019

პირობითი აღნიშვნები

კონსტრუქციული ელემენტი	მოპირკეთება	გათბობა-კონდიციონერების განთ. ადგილი
შემავსებელი	წყალშემკრები მილი	არსებული სერვიტუტი

ნახაზის დასახელება

არქიტექტურული დეტალები

თანამდებობა	გვარი	ხელმოწერა
არქიტექტორი	ნ.დემეტრაშვილი	
არქიტექტორი	დ.კაკიძე	
შემსრულებელი (სპეციალისტი)		
მასშტაბი	1:	
ფორმატი	A-3	
თარიღი	2026 წ.	

საავტომობილო კანდუსის გეგმა მ 1:100

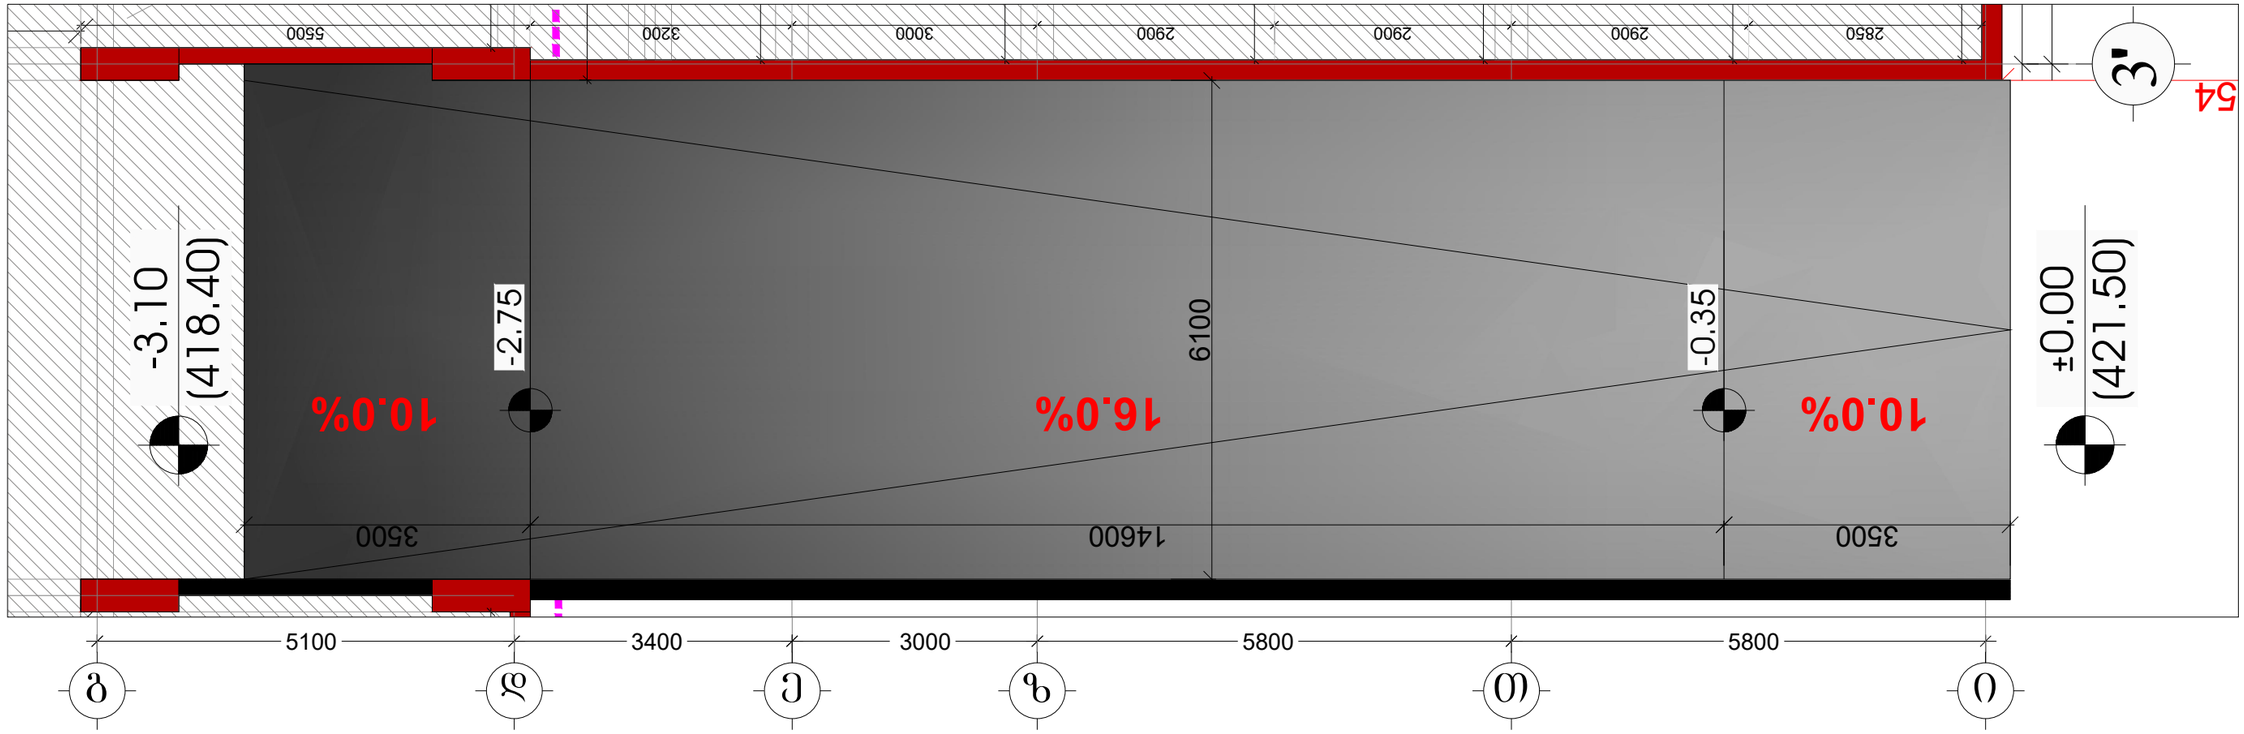

საავტომობილო კანდუსის ჭრილი მ 1:100

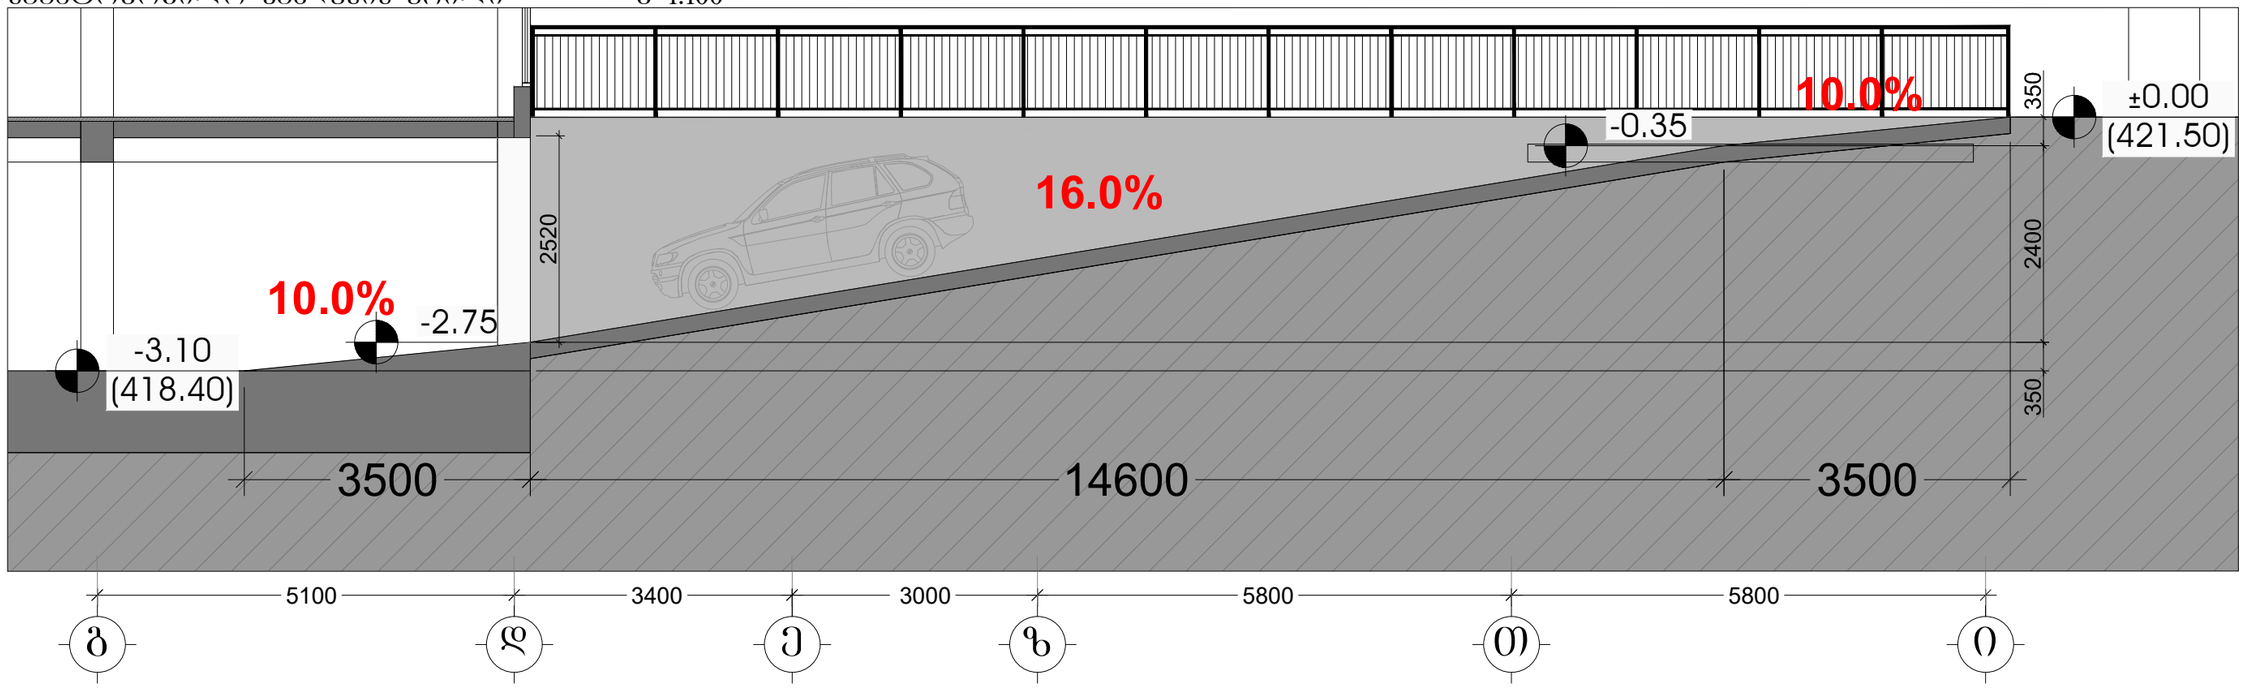

დამკვეთი	შემსრულებელი	პროექტის სახელწოდება	პირობითი აღნიშვნები	ნახაზის დასახელება
შპს "ტიბინი დეველოპმენტი" ს/ნ 400229070 TBN GROUP საქართველო, თბილისი , პეტრე ხვედელიძის ქუჩა, №8, სართული 2, საოფისე ფართი №8 ბლოკი "ა" ტელ: 558 800 900 ელ. ფოსტა: tibinigroup@gmail.com	შპს "ნუევო არქვიზუალი" ს/ნ 400388200 nuevo archvisual საქართველო, თბილისი , გლდანის რაიონი, მუხიანის დასახლება, II მიკრო/ რაიონი, კორპუსი №3, ბინა №26 ტელ: 557 117 941 ელ. ფოსტა: nuevoarchvisual@gmail.com	"მრავალბინიანი საცხოვრებელი სახლი" **მისამართი** ქ.თბილისი, ვაჟა-ფშაველას დეიდოფლის გამზირი. №94 ს/კ 01.17.13.037.019	კონსტრუქციული ელემენტი მოპირკეთება გათბობა-კონდიციონირების განთ. აღგილი შენაგზებელი ღიაკვეთები ჰილი არსებული სერვიტუტი	არქიტექტურული დეტალები

თანამდებობა	გვარი	ხელმოწერა	
არქიტექტორი	ნ.დემეტრაშვილი		
არქიტექტორი	დ.პაპაიძე		
შემსრულებელი (სპეციალისტი)	250		
მასშტაბი	1:		
ფორმატი	A-3		
თარიღი	2026 წ.		06

ნიშნების დეტალიზაცია

ორმხრივი ავვარის გვერდების ნებები.
ნიშნი ანდა გარეშე თავისუფალი ფართობებით

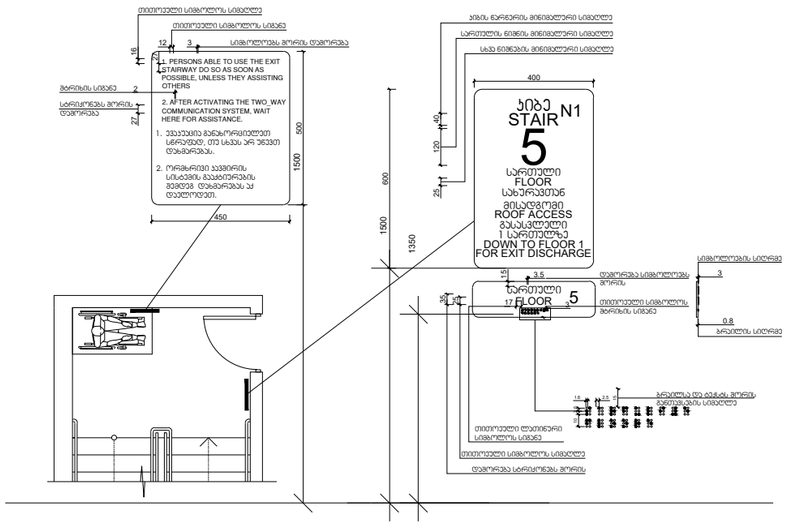

გზა-ჯიშის აღმოსავლობის ნიშნები.
გზა-ჯიშის საზღვრებში,
დერეფნებში გამავალი ავარიის საევაკო მოედნებზე

ნიშნები ამოტვიფრული სიმბოლოებით
და ბრაილით გზა-ჯიშის გასასვლელებთან
და ფართე გასავალ ფანტა ავარებში

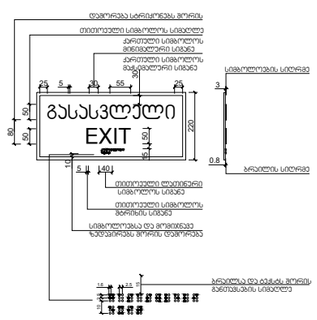

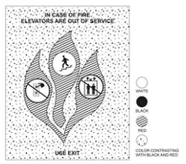

Commentary Figure 3002.3
ELEVATOR CORRIDOR CALL STATION PICTOGRAPH

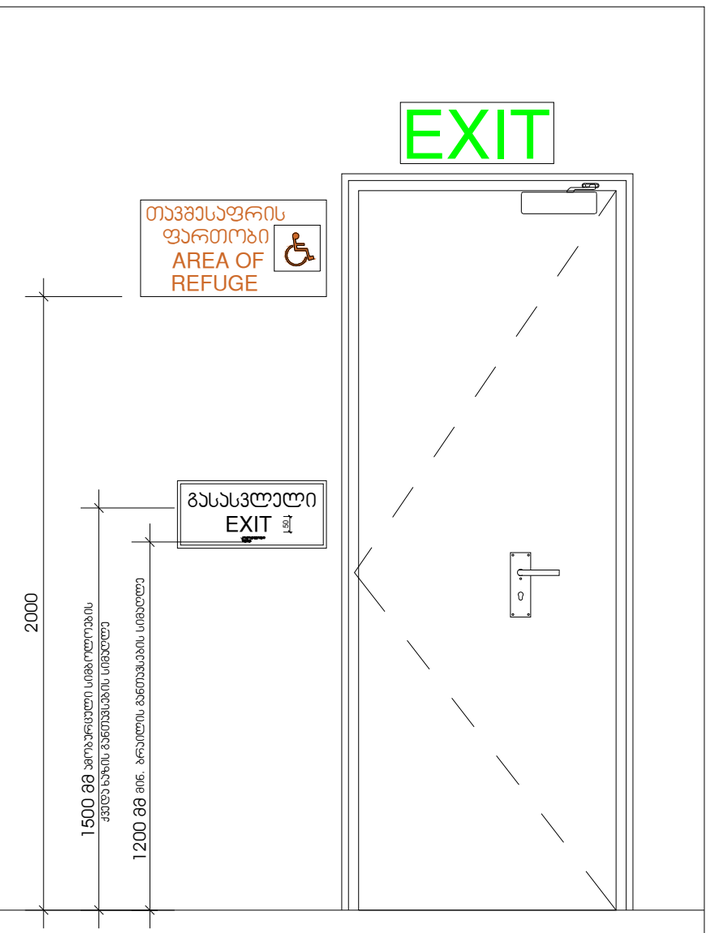

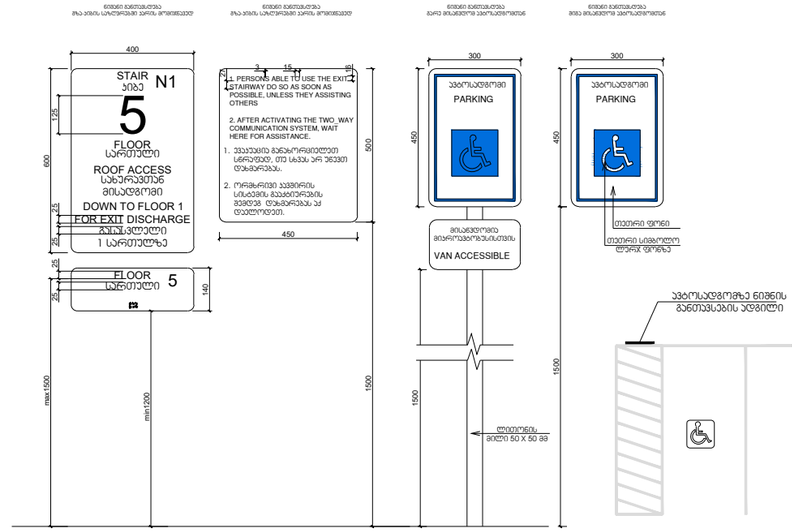

გასასვლელის განათებული ნიშანი

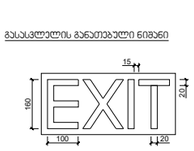

განათებული ნიშანი
თავშესაფრის ფართობთან მისვლაზე აირთან

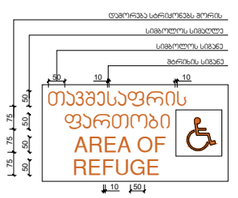

ნიშნები ჰიპტოგრამებით, ამოტვიფრული ნიშნებით და ბრაილით
განთავსება
მისაღწევ ტუალეტებთან აირის მოედნებზე

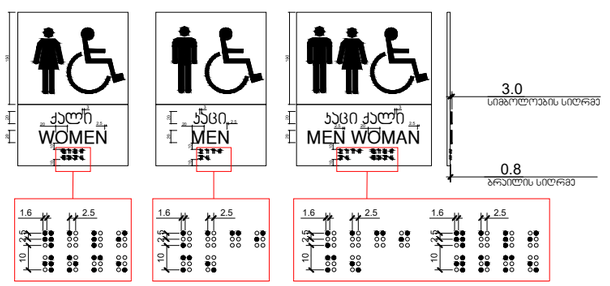

დამკვეთი	შემსრულებელი	პროექტის სახელწოდება	პირობითი აღნიშვნები	ნახაზის დასახელება
შპს "ტიბინი დეველოპმენტი" ს/ნ 400229070 TBN GROUP საქართველო, თბილისი , პეტრე ხვედელიძის ქუჩა, №8, სართული 2, საოფისე ფართი №8 ბლოკი "ა" ტელ: 558 800 900 ელ. ფოსტა: tibinigroup@gmail.com	შპს "ნუევო არქვიზუალი" ს/ნ 400388200 nuevo archvisual საქართველო, თბილისი , გლდანის რაიონი, მუხიანის დასახლება, II მიკრო/ რაიონი, კორპუსი №3, ბინა №26 ტელ: 557 117 941 ელ. ფოსტა: nuevoarchvisual@gmail.com	"მრავალბინიანი საცხოვრებელი სახლი" მისამართი ქ.თბილისი, ზვიად ქეთევან დედოფლის გამზირი. №94 ს/კ 01.17.13.037.019	კონსტრუქციული ელემენტი მოპირკეთება გათბობა-კონდიციონერების გან. ადგილი შემავსებელი ღია შემკრები ხიდი არსებული სერვიტუტი	არქიტექტურული დეტალები თანამდებობა / გვარი / ხელმოწერა არქიტექტორი ნ.დემეტრაშვილი არქიტექტორი დ.პაპიძე შემსრულებელი (სპეციალისტი) მასშტაბი 1:250 ფორმატი A-3 თარიღი 2026 წ.