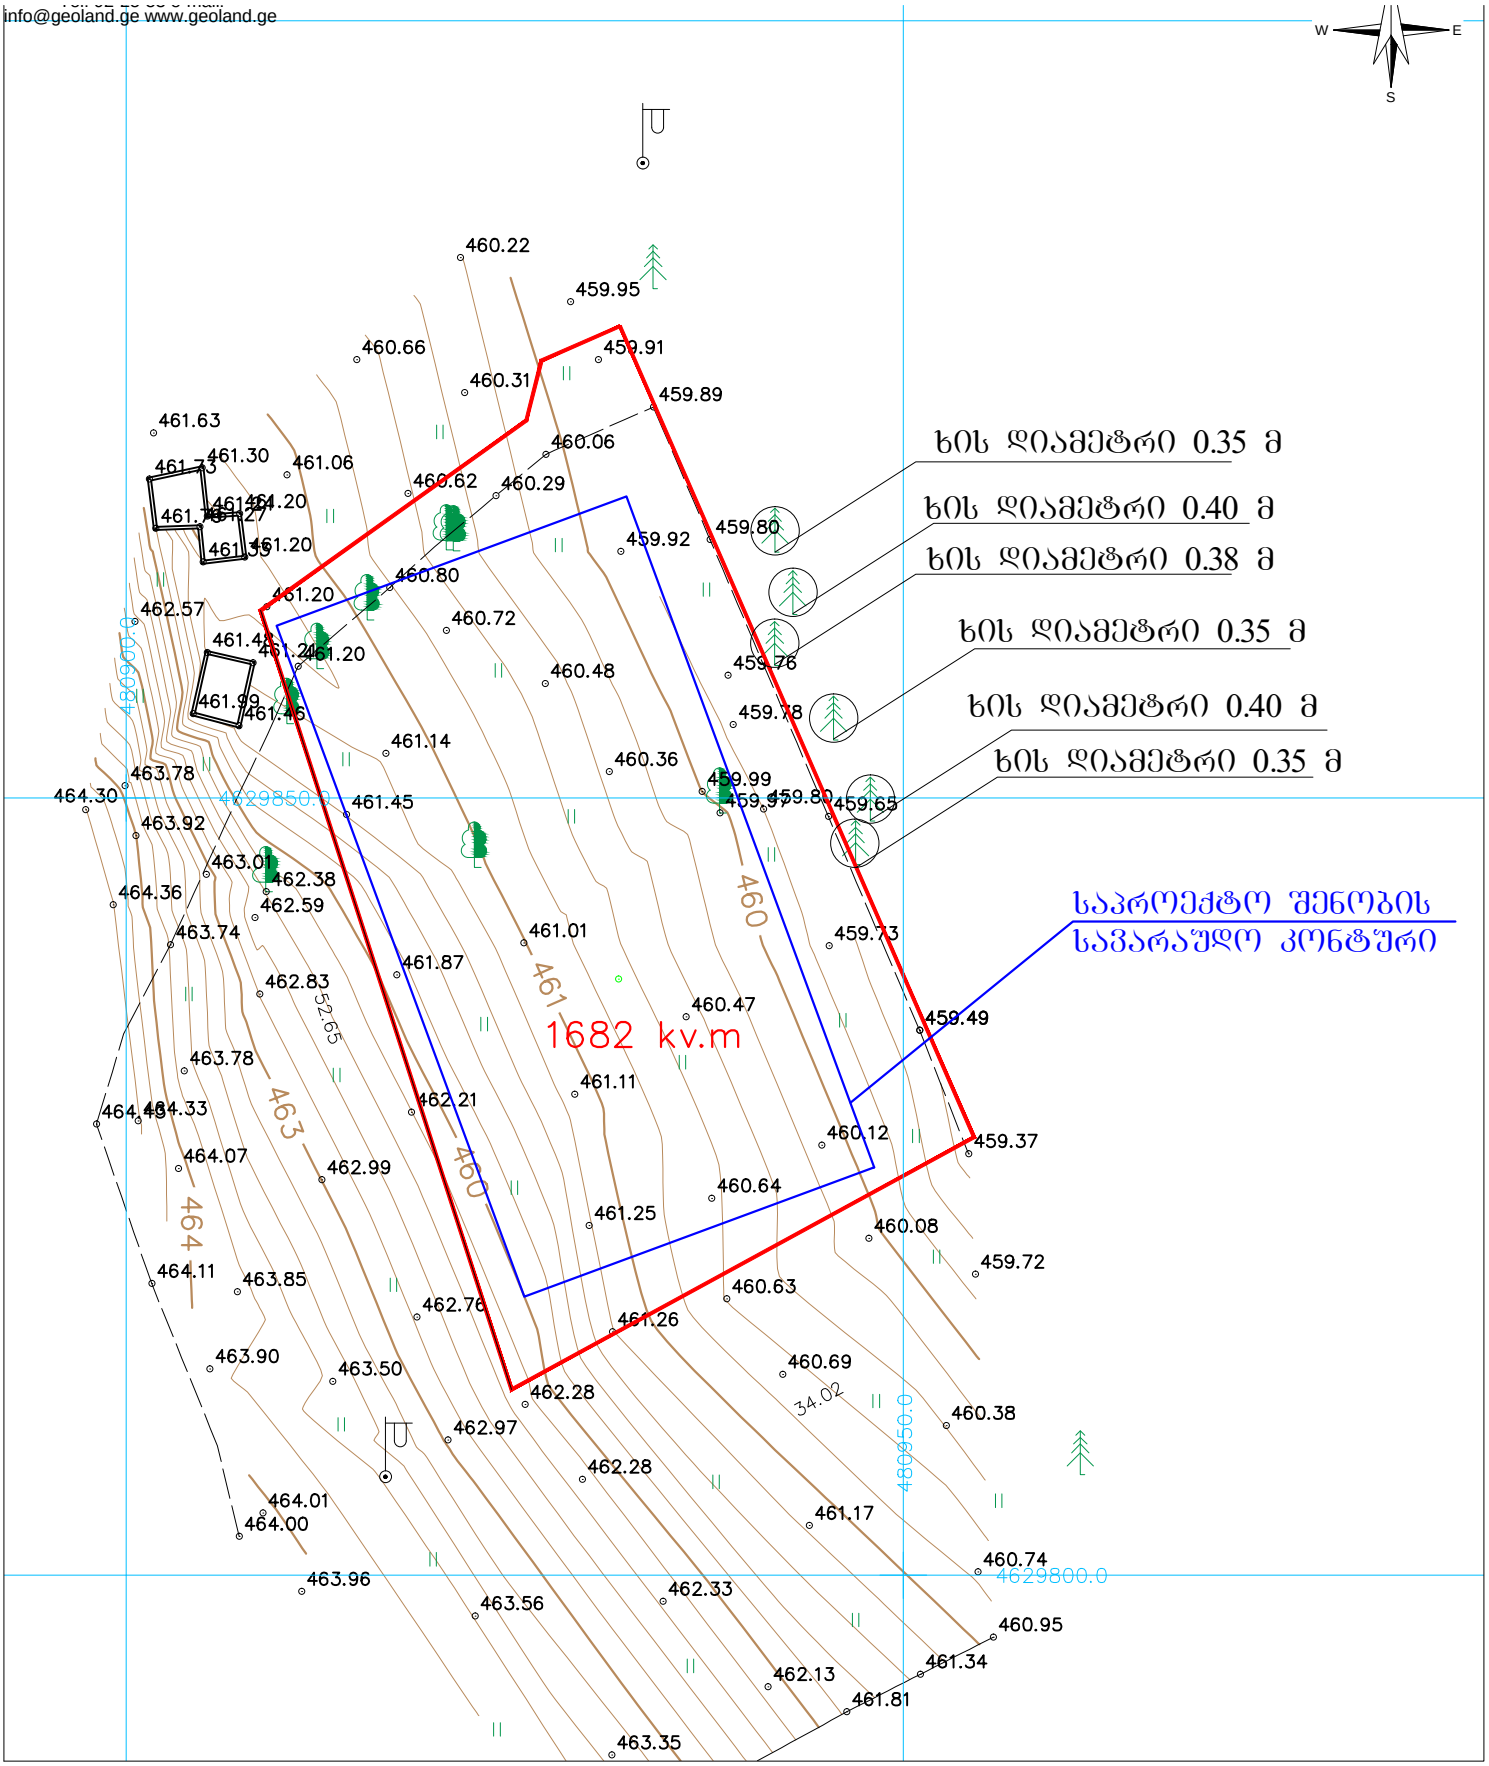

1682 kv.m
460
461
463
464
R570
R1220
R1230
i= 100‰
i= 200‰
i= 150‰


i= 10%
i= 16%
i= 16%
R570
R1220
R570
R1220
R570
650
320
350
1682 kv.m
460
461
463
464
460.22
459.95
460.66
459.91
460.31
459.80
460.62
460.29
460.80
460.72
460.48
459.99
459.65
461.14
460.36
461.45
461.01
461.87
462.83
460.47
461.11
462.21
460.12
460.64
461.25
460.08
459.72
462.99
462.76
461.26
460.63
463.90
463.50
460.69
462.28
460.38
462.97
462.28
461.17
460.74
463.96
463.56
462.33
460.95
461.34
462.13
461.81
463.35
463.21
463.59
464.01
464.00
463.78
464.30
463.92
463.01
462.38
462.59
464.36
463.74
463.78
464.33
464.45
464.07
464.11
463.85
461.63
461.30
461.06
461.73
461.20
461.20
462.57
461.48
461.24
461.20
461.99
461.46
476.36
476.19
476.02
475.73
475.68
475.45
475.92
475.98
475.54
476.00
476.02
475.45
475.91
475.27
475.41
475.67
475.77
475.29
475.05
475.53
475.28
475.04
474.89
475.17
474.79
474.00
475.07
476.02
474.87
474.69
474.43
473.74
473.73
473.29
474.28
471.63
471.38
471.11
471.13
471.70
471.21
471.11
471.14
471.10
471.18
471.21
471.22
471.20
471.48
471.19
471.20
471.24
471.39
471.50
471.20
471.08
471.52
471.60
471.01
471.16
471.36
471.35
471.41
471.20
471.11
471.88
471.23
473.73
473.29
471.13
471.38
471.11
470.78


R570
R1220
R570
R1220
471.11
471.10
471.14
475.17
474.79
460.22
474.00
475.07
476.02
459.95
471.57
471.18
460.66
475.73
459.91
474.55
471.21
460.31
475.04
459.89
476.19
471.40
471.22
460.06
475.68
460.62
460.29
474.68
459.80
471.20
459.92
460.80
475.92
475.45
471.48
471.19
462.57
460.72
460.48
459.76
461.20
461.20
461.14
475.98
475.54
460.36
459.99
459.97
459.8
463.78
464.30
463.92
461.45
476.00
463.01
462.38
462.59
464.36
463.74
461.01
461.87
462.83
476.02
460.47
459.49
1682 kv.m
463.78
461.11
464.33
462.21
475.91
460.12
464.07
462.99
460.64
461.25
475.27
460.08
459.72
464.11
463.85
462.76
460.63
461.26
475.05
463.90
463.50
460.69
475.53
462.28
460.38
462.97
462.28
464.01
464.00
461.17
475.28
463.96
463.56
462.33
460.74
460.95
461.34
462.13
461.81
463.35
463.21
463.59
460
461
463
464

info@geoland.ge www.geoland.ge



pirobiTi aRniSvnebi

nakveTis sazRvrebi miTiTebulia damkveTis mier

miwis nakveTis sazRvrebi

Senoba

4560000

4678900

UTM sistemis koordinatebi

•500 simaRlis niSnuli

foTlovani xe

wiwvovani xe

liTonis zRude

el. boZi

topogegma


misamarTi:	q. Tbilisi, diRmis saswavlo sacdeli, meurneobis teritoria	
ganyofilebis ufrosi		d. TayaZe
azoma		a. damacalaSvili
daxaza		r. abesovi
m: 1:500	farTobi 1682 kv.m.	19.11.2013

საქართველოს იუსტიციის სამინისტრო

საჯარო რეესტრის ეროვნული სააგენტო

საკადასტრო გეგმა

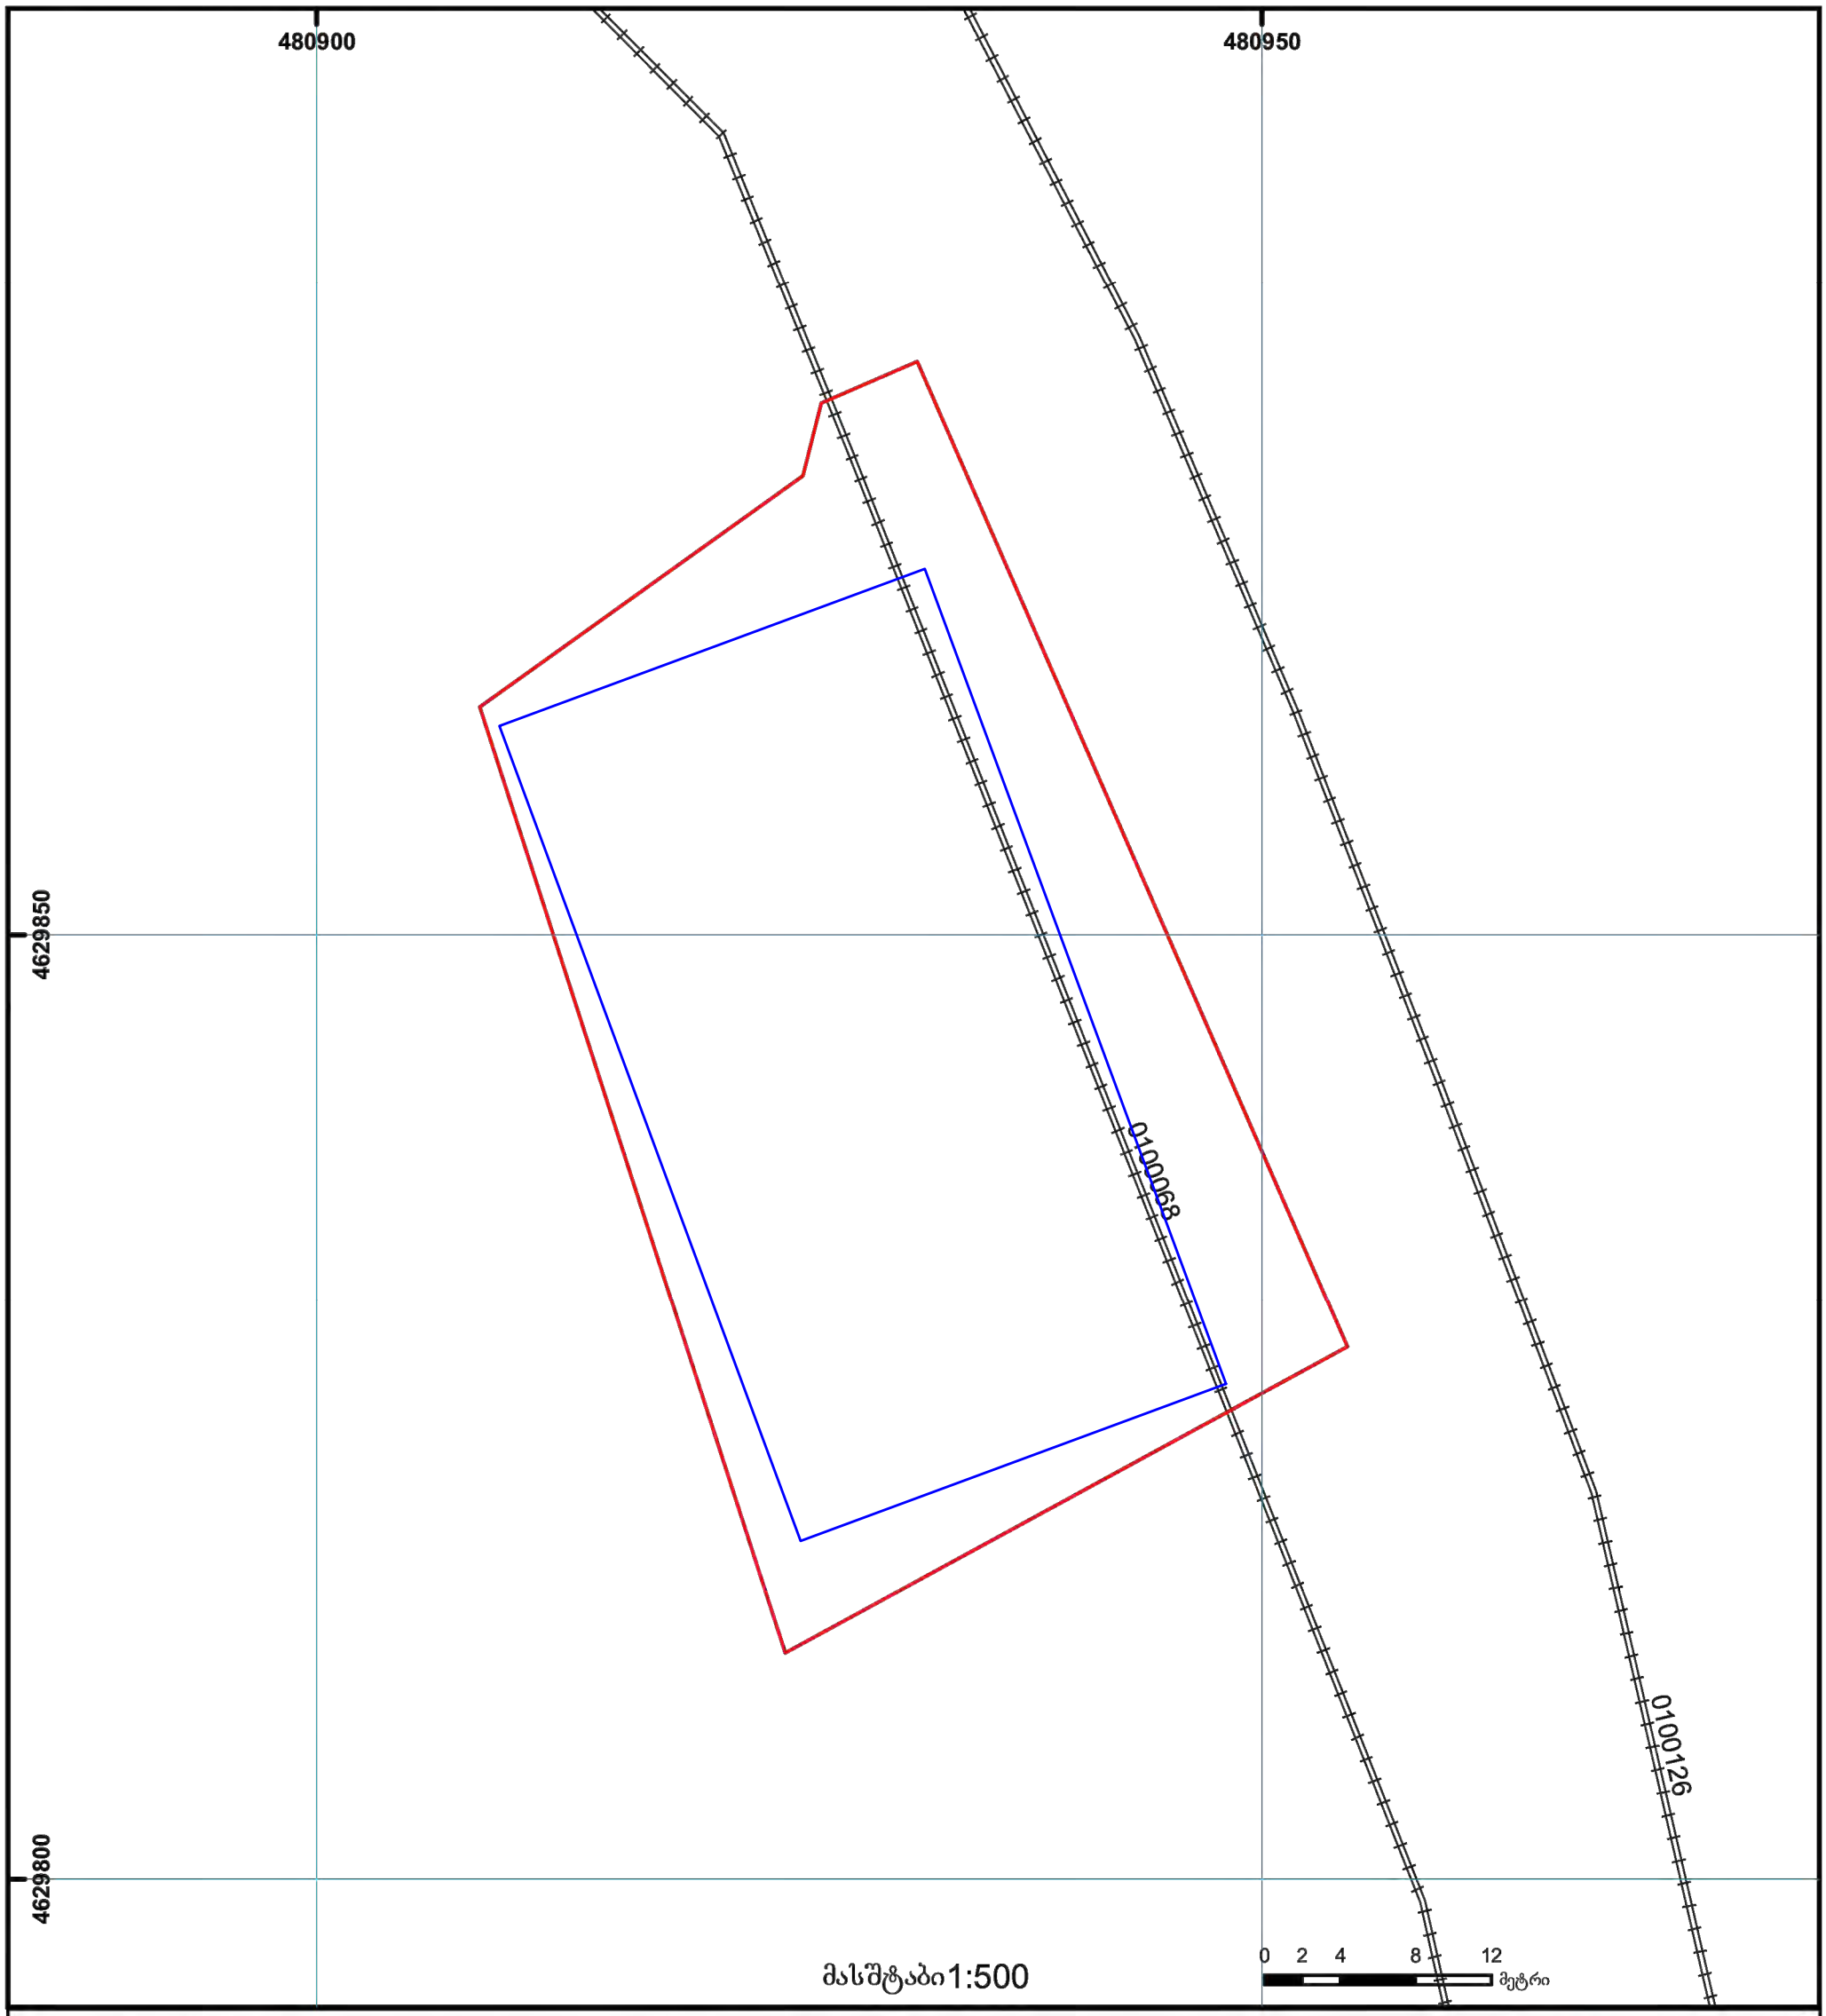მიწის ნაკვეთის საკადასტრო კოდი: *01.72.14.006.278*
განცხადების რეგისტრაციის ნომერი*882010603021
მიწის ნაკვეთის ფართობი: *1680* კვ.მ.
დანიშნულება: *სასოფლო-სამეურნეო*
მომზადების თარიღი 13.05.10



საჯარო რეესტრის ეროვნული სააგენტო თბილისი 0102 წმ. ნიკოლოზის/ნ. ჩხეიძის ქ. 2 ტელ.: (995 32) 91 04 27; ფაქსი: (995 32) 91 03 41
საჯარო რეესტრის ეროვნული სააგენტო თბილისი დ. აღმაშენებლის გამზ. 89/24 ტელ: (995 32) 94 13 65
www.napr.gov.ge