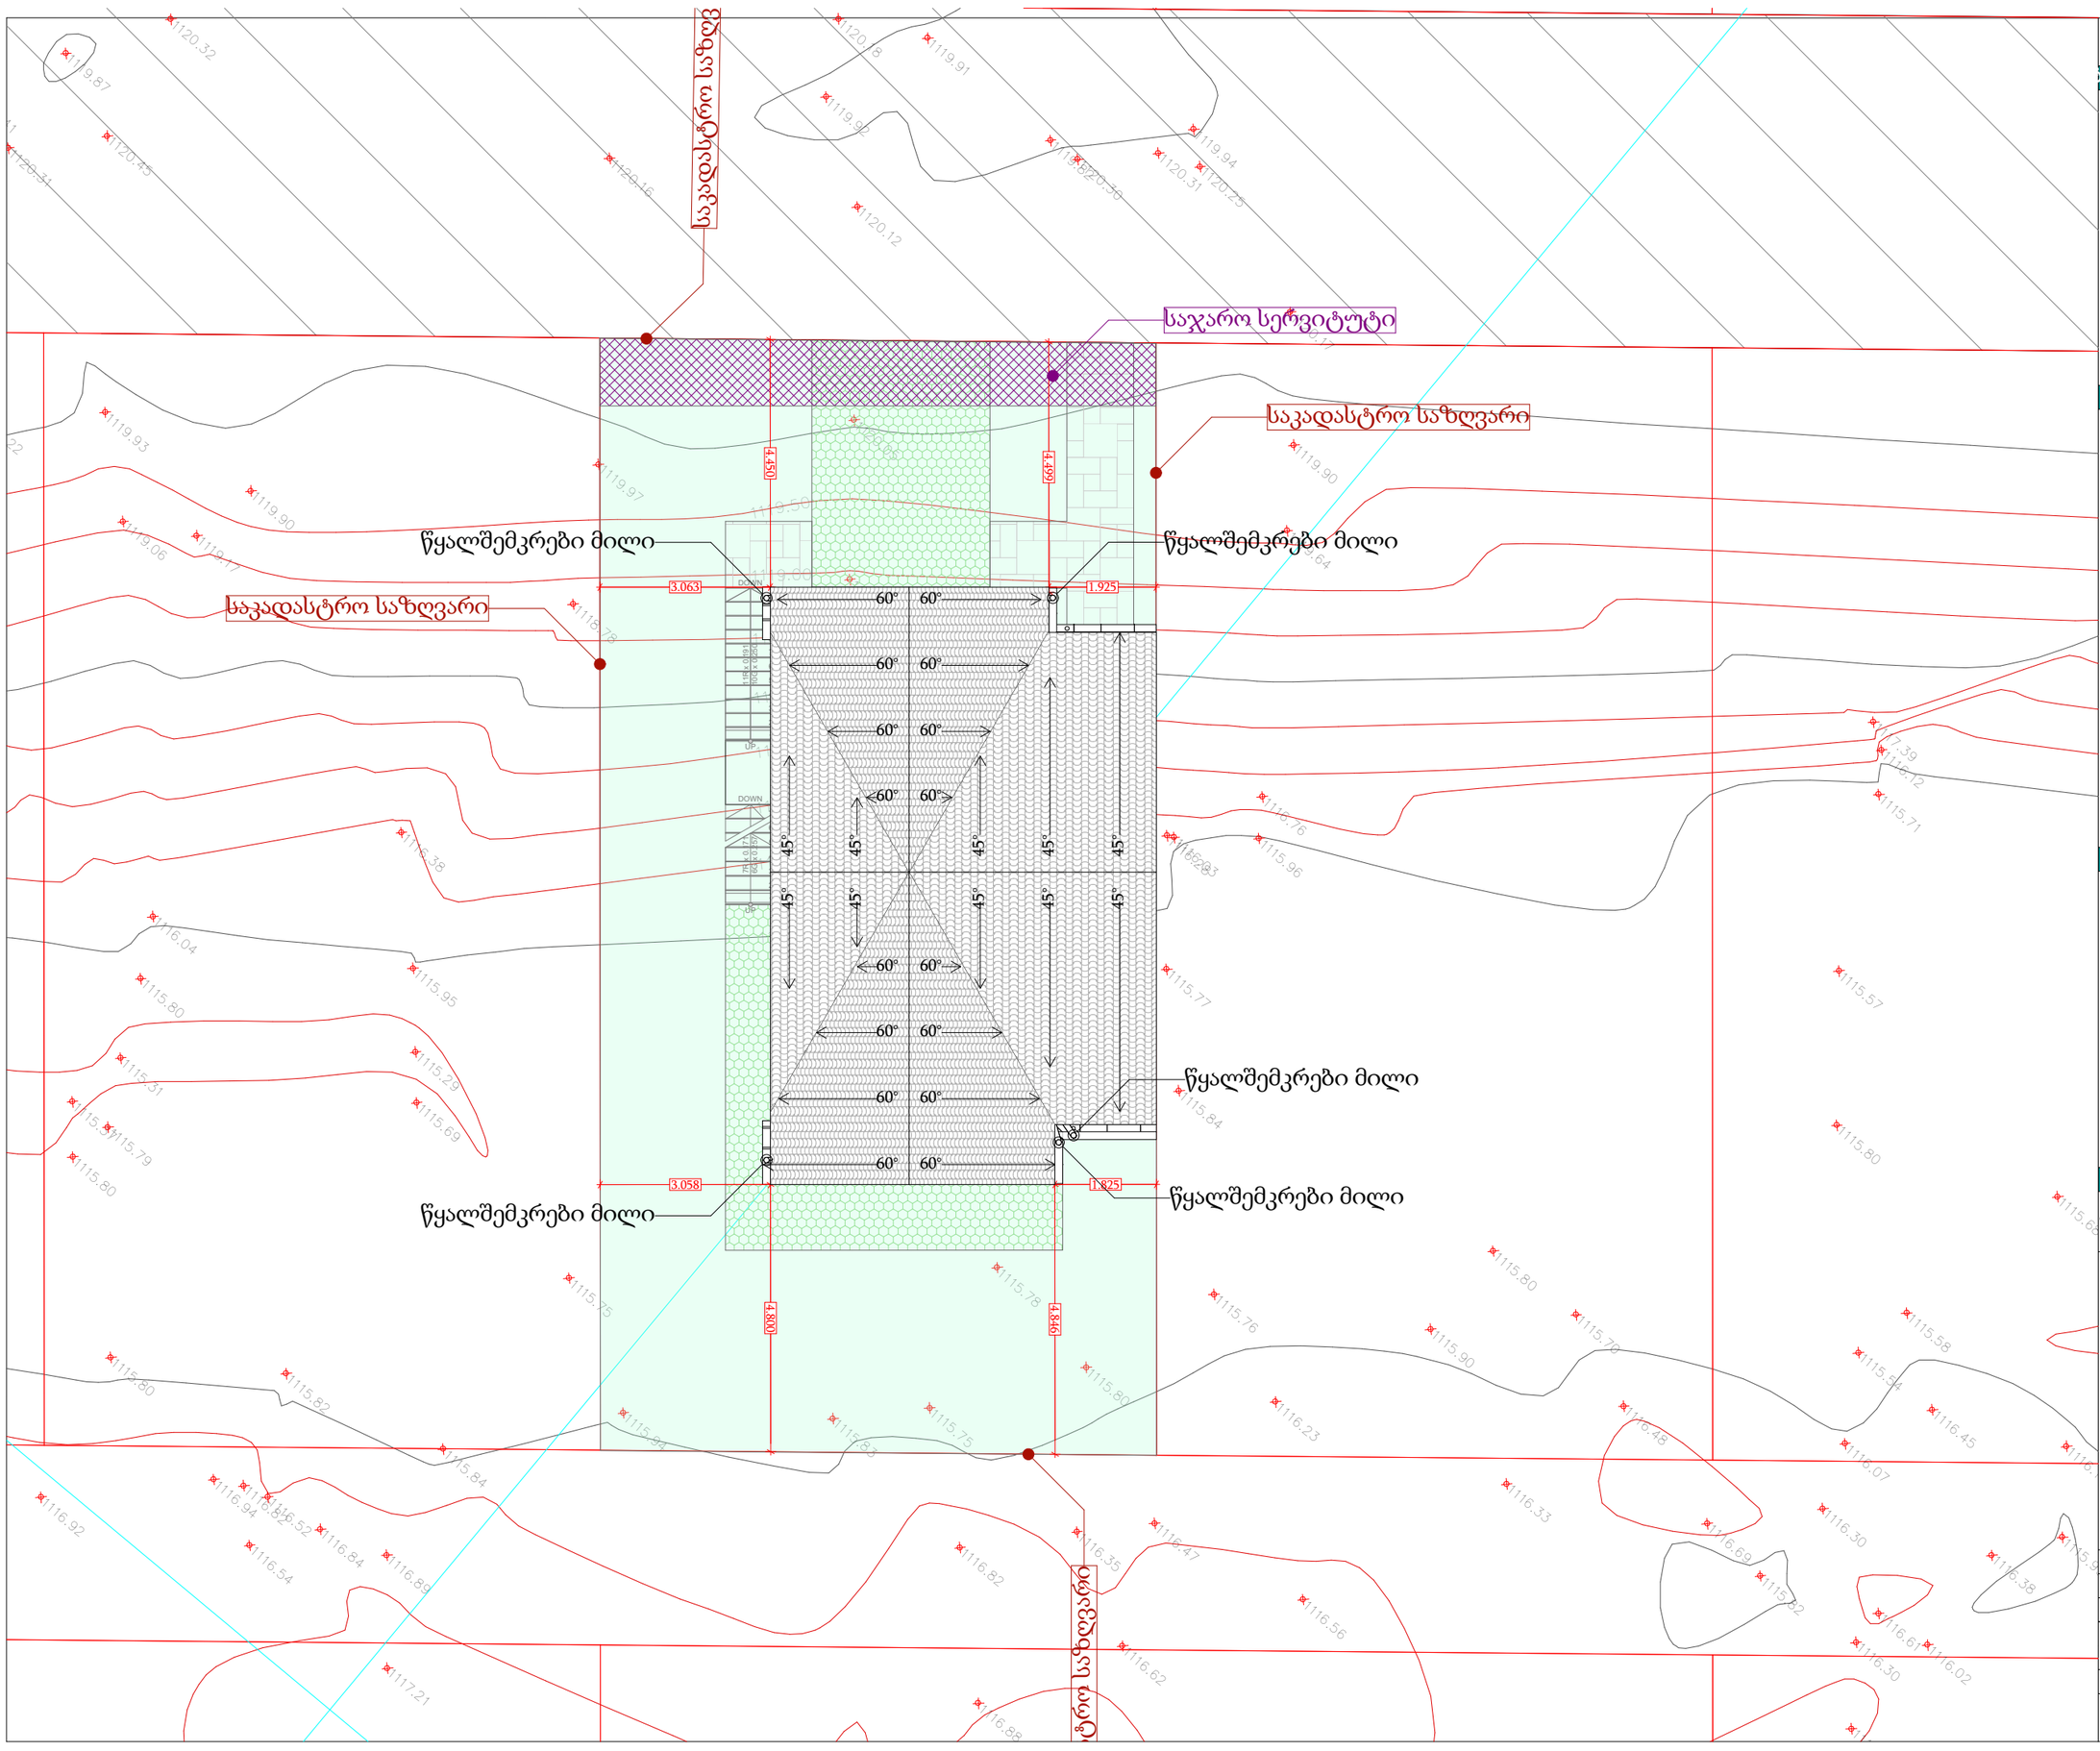


ფორმატი A3

თბილისი

ტექნიკურ-ეკონომიკური მაჩვენებლები

ექსპლიკაცია

პირობითი აღნიშვნები

პროექტის დასახელება

ქ.თბილისი, ტაბახმელა
ინდივიდუალური, ერთბინიანი საცხოვრებელი სახლი

YORKTOWERS
DEVELOPMENT

თანამდებობა	გვარი	ხელმოწერა
დირექტორი	ამრ გამალ აბდელაითი აბდელგანი	
არქიტექტორი	გ. ჩოგოვაძე	

გეგმა

სტადია	მასშტაბი	თარიღი
არქიტექტურული ნაწილი	1 : 100	