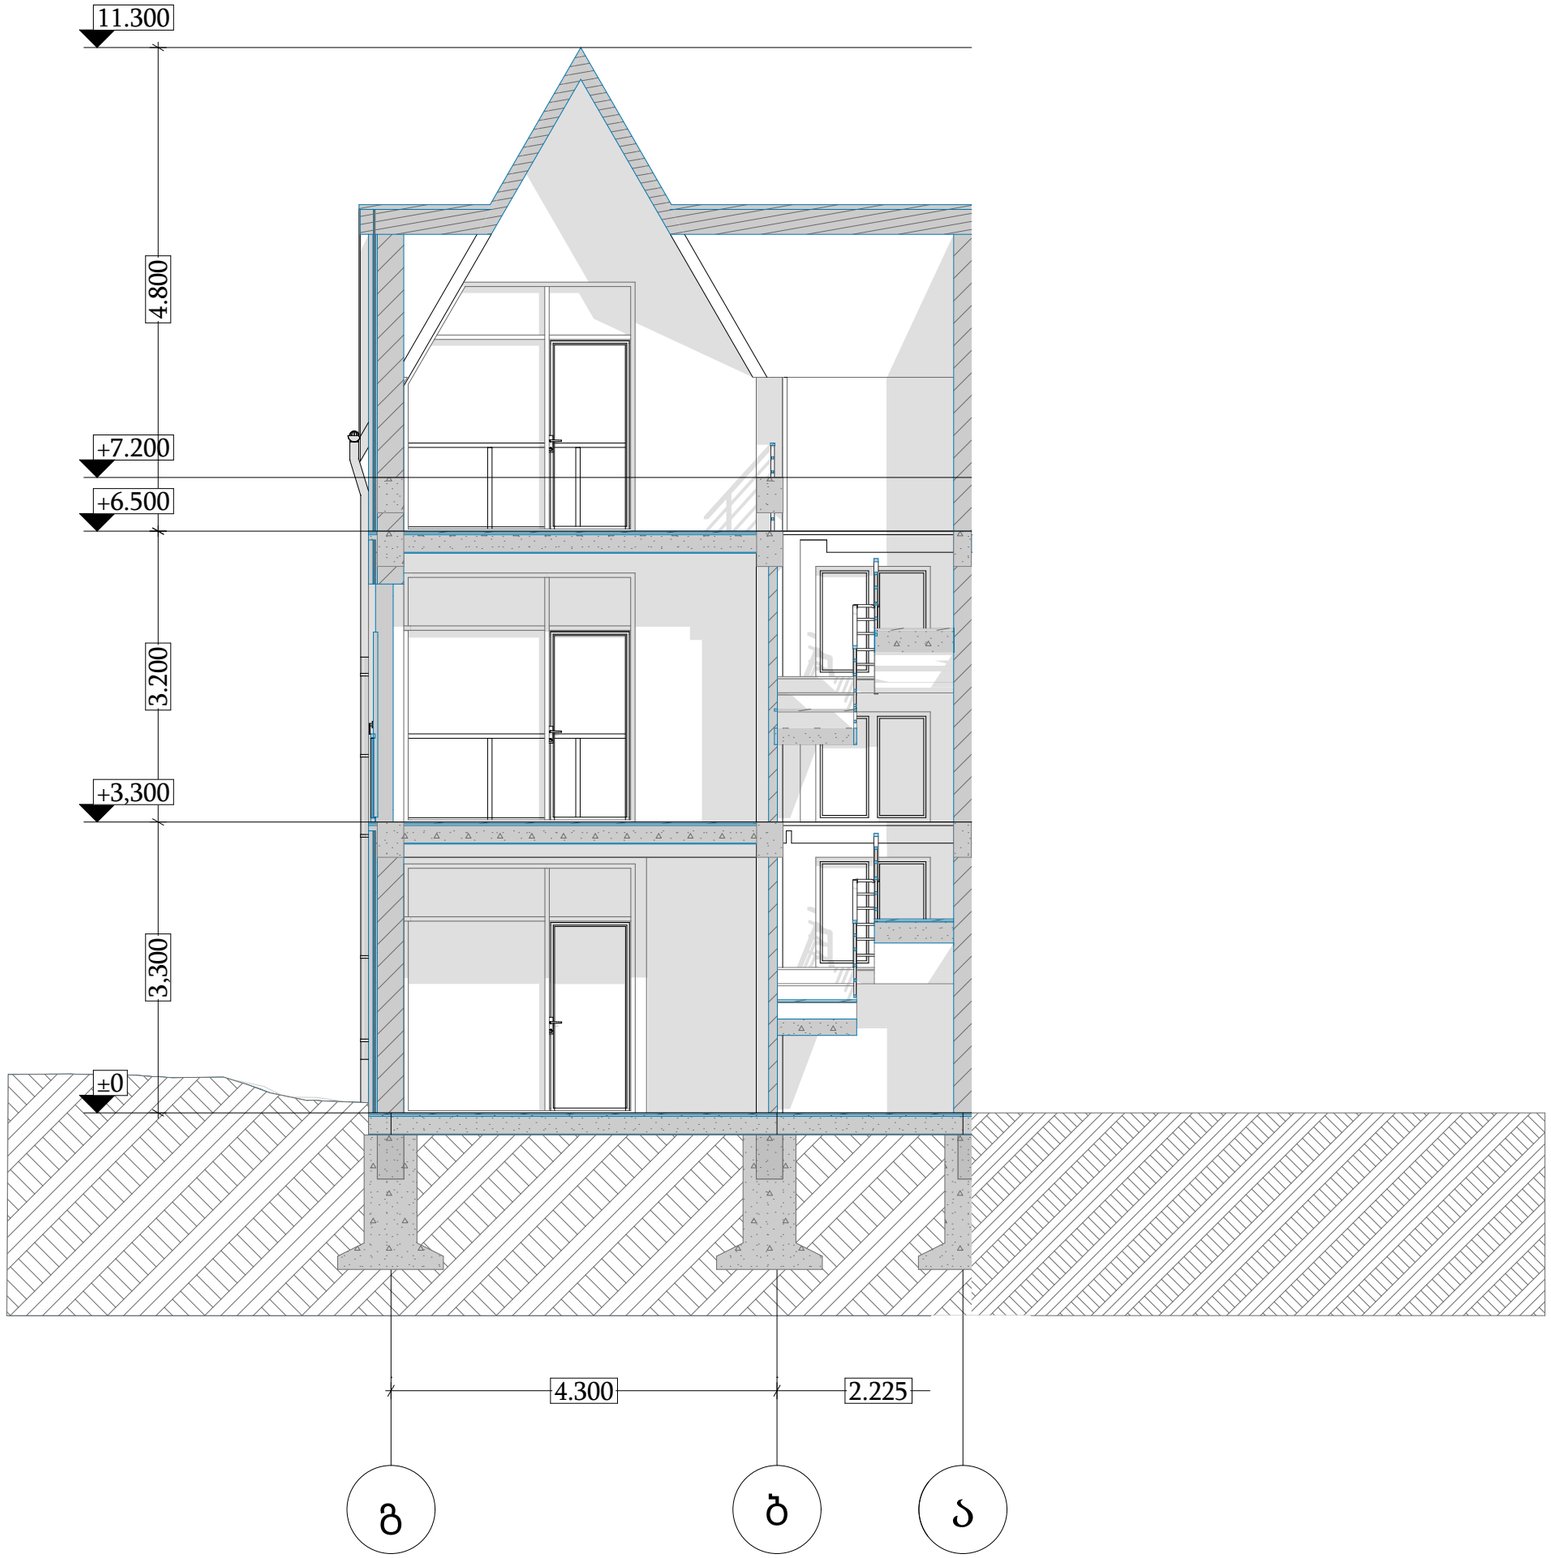

ფორმატი A3

თბილისი

ტექნიკურ-ეკონომიკური მაჩვენებლები

ექსპლიკაცია

პირობითი აღნიშვნები

პროექტის დასახლება

ქ.თბილისი, ტაბახმელა
ინდივიდუალური, ერთბინიანი საცხოვრებელი სახლი

YORKTOWERS
DEVELOPMENT

თანამდებობა	გვარი	ხელმოწერა
დირექტორი	ამრ გამალ აბდელაითი აბდელგანი	
არქიტექტორი	გ. ჩოგოვაძე	

გეგმა

სტადია	მასშტაბი	თარიღი
არქიტექტურული ნაწილი	1 : 100	

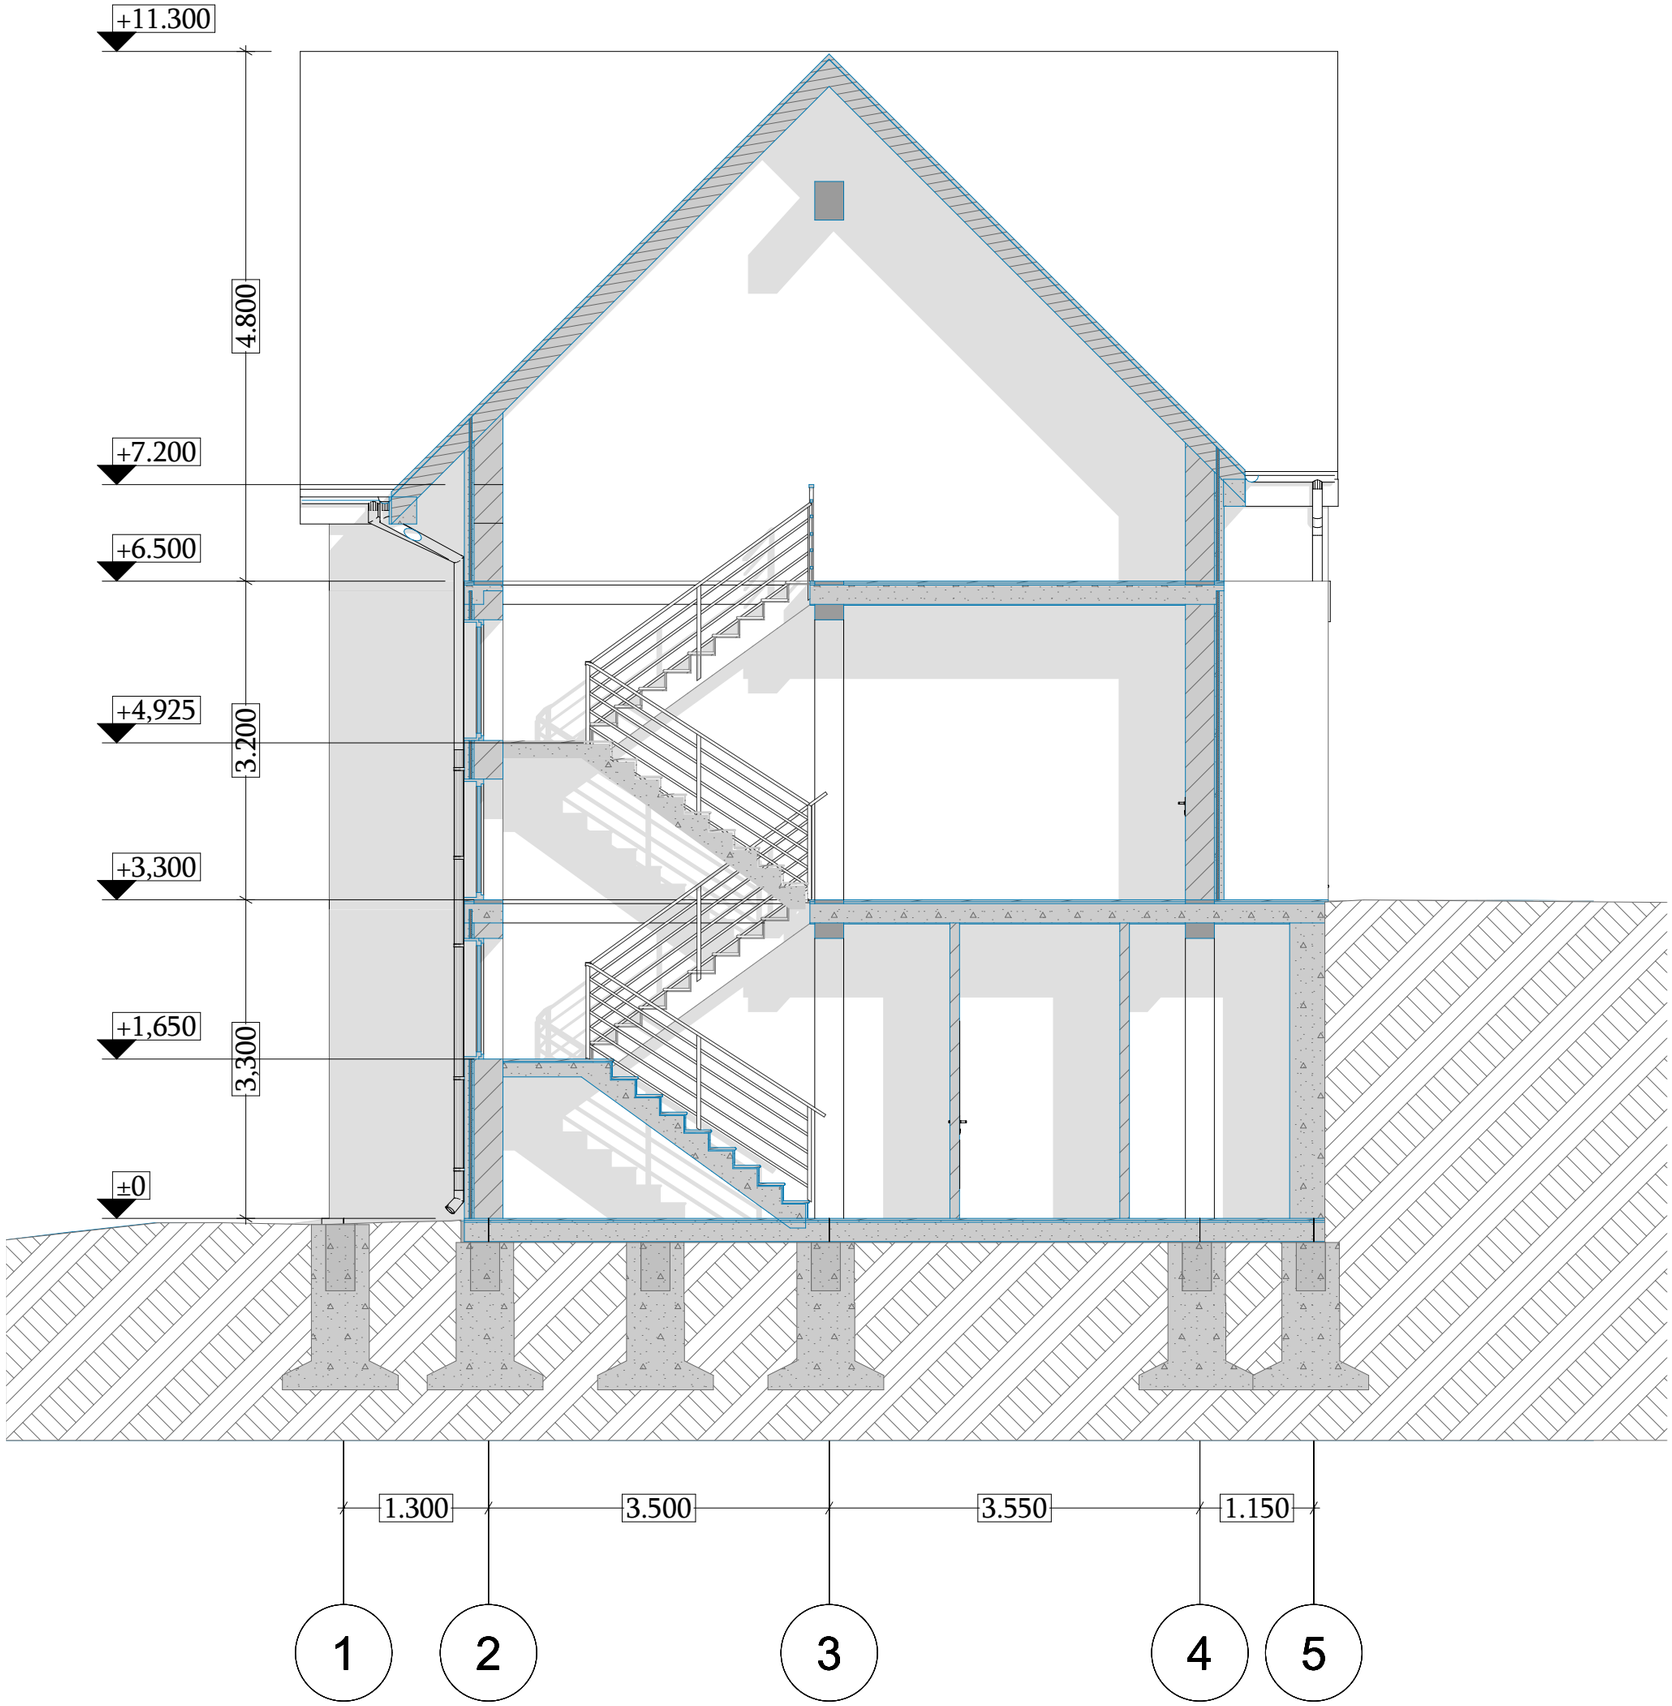

ფორმატი A3

თბილისი

ტექნიკურ-ეკონომიკური მაჩვენებლები

ექსპლიკაცია

პირობითი აღნიშვნები

პროექტის დასახლება

ქ.თბილისი, ტაბახმელა
ინდივიდუალური, ერთბინიანი საცხოვრებელი სახლი

YORKTOWERS DEVELOPMENT

თანამდებობა	გვარი	ხელმოწერა
დირექტორი	ამრ გამალ აბდელაითი აბდელგანი	
არქიტექტორი	გ. ჩოგოვაძე	

გეგმა

სტადია	მასშტაბი	თარიღი
არქიტექტურული ნაწილი	1 : 100	