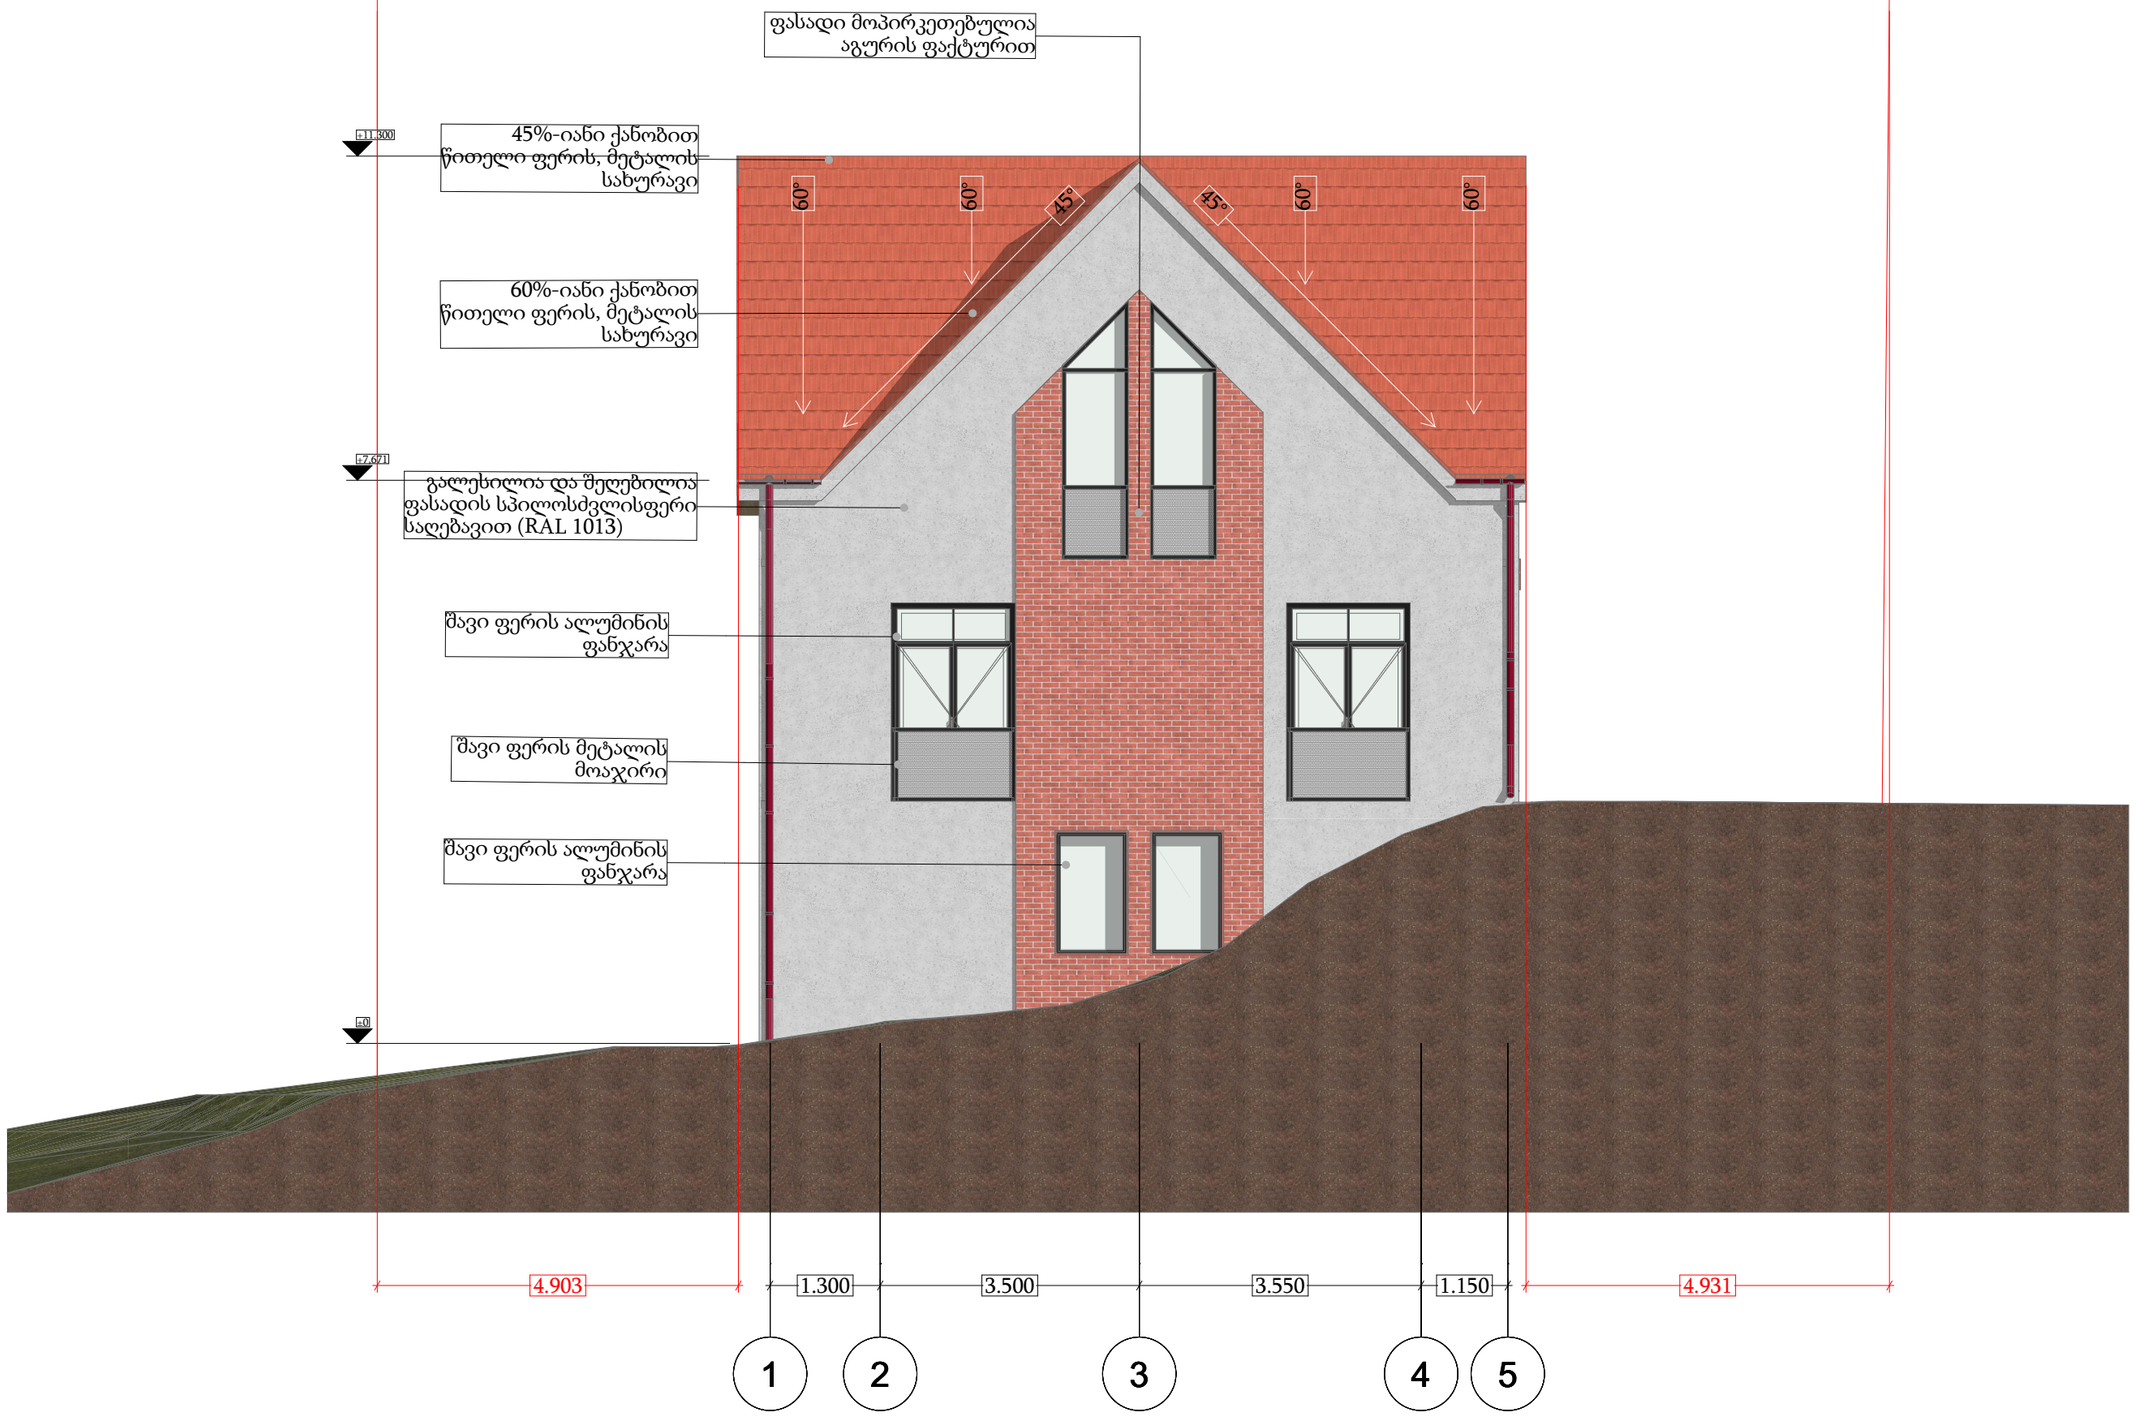
საკადასტრო ხაზი

საკადასტრო ხაზი



ფორმატი A3

თბილისი

ტექნიკურ-ეკონომიკური მაჩვენებლებ

ექსპლიკაცია

პირობითი აღნიშვნები

პროექტის დასახლება

ქ.თბილისი, ტაბახმელა
ინდივიდუალური, ერთბინიანი საცხოვრებელი სახლი

YORKTOWERS DEVELOPMENT


თანამდებობა	გვარი	ხელმოწერა
დირექტორი	ამრ გამალ აბდელაითი აბდელგანი	
არქიტექტორი	გ. ჩოგოვაძე	

გეგმა

სტადია	მასშტაბი	თარიღი
არქიტექტურული ნაწილი	1 : 100	

საკადასტრო ხაზი

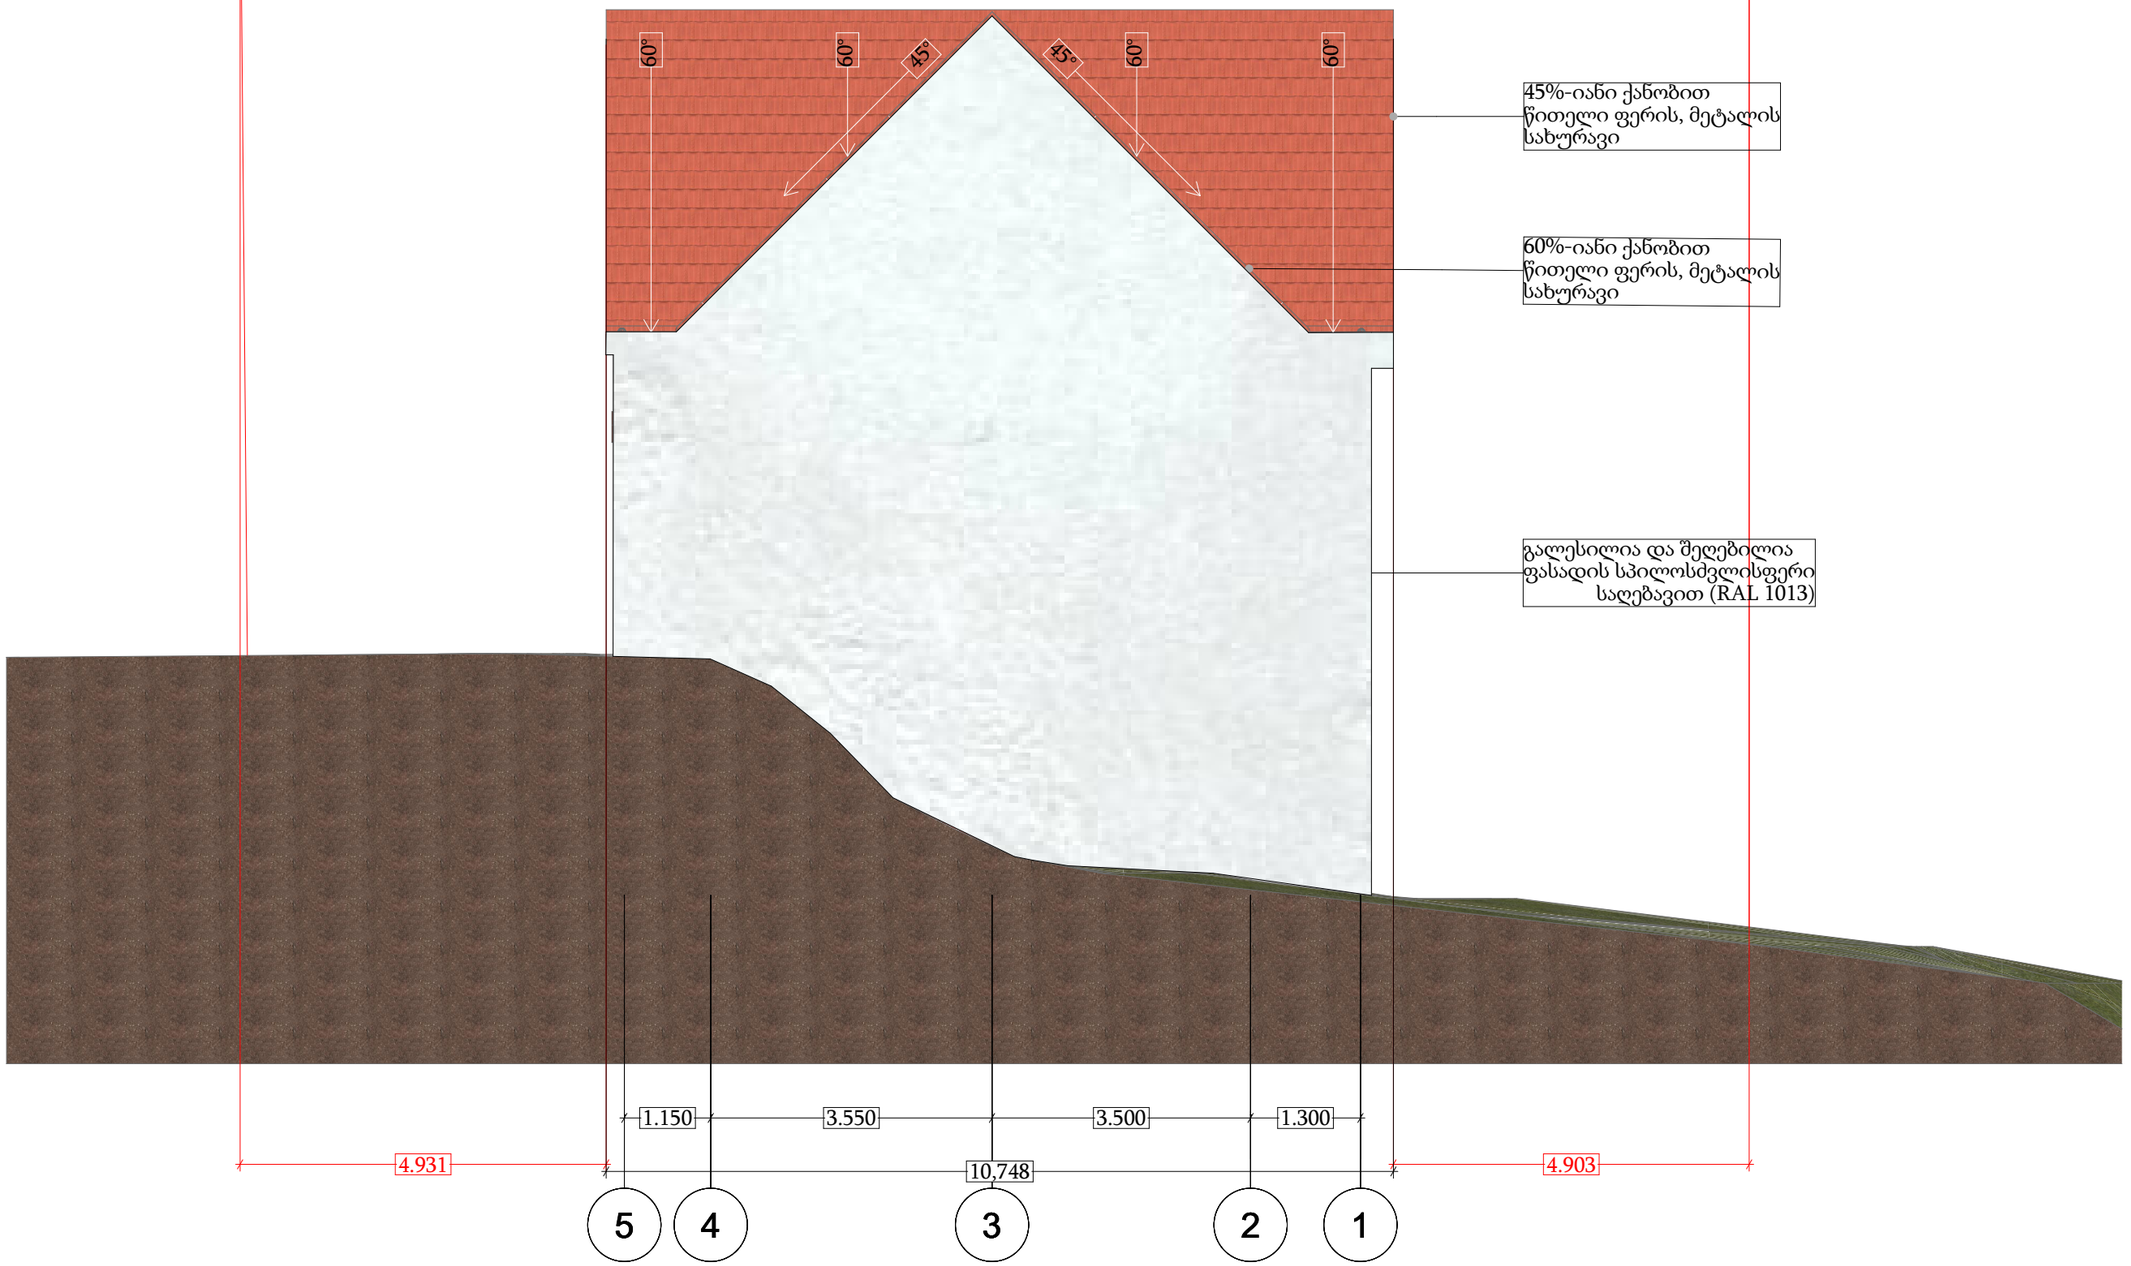საკადასტრო ხაზი



ფორმატი A3

თბილისი

ტექნიკურ-ეკონომიკური მაჩვენებლებ

ექსპლიკაცია

პირობითი აღნიშვნები

პროექტის დასახლება

ქ.თბილისი, ტაბახმელა
ინდივიდუალური, ერთბინიანი საცხოვრებელი სახლი

YORKTOWERS
DEVELOPMENT


თანამდებობა	გვარი	ხელმოწერა
დირექტორი	ამრ გამალ აბდელაითი აბდელგანი	
არქიტექტორი	გ. ჩოგოვაძე	

გეგმა

სტადია	მასშტაბი	თარიღი
არქიტექტურული ნაწილი	1 : 100	

საკადასტრო ხაზი

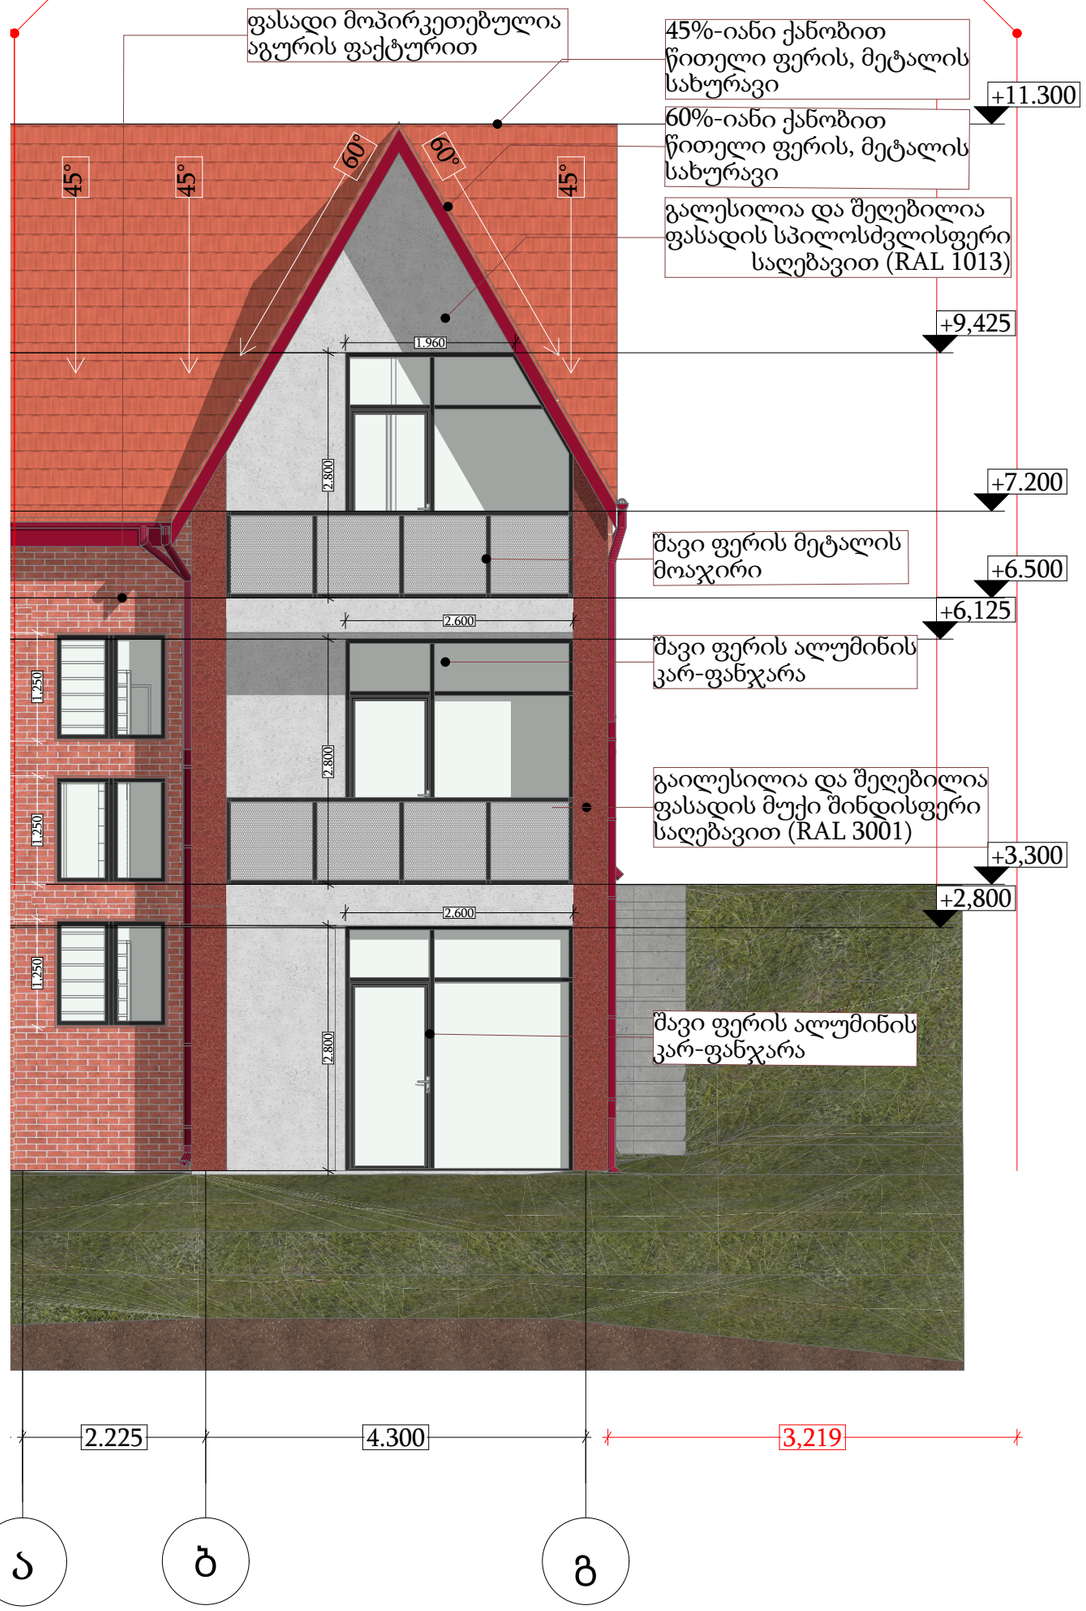საკადასტრო ხაზი



ფორმატი A3

თბილისი

ტექნიკურ-ეკონომიკური მაჩვენებლებ

ექსპლიკაცია

პირობითი აღნიშვნები

პროექტის დასახლება


ქ.თბილისი, ტაბახმელა
ინდივიდუალური, ერთბინიანი საცხოვრებელი სახლი

YORKTOWERS
DEVELOPMENT

თანამდებობა	გვარი	ხელმოწერა
დირექტორი	ამრ გამალ აბდელაითი აბდელგანი	
არქიტექტორი	გ. ჩოგოვაძე	

გეგმა

სტადია	მასშტაბი	თარიღი
არქიტექტურული ნაწილი	1 : 100	

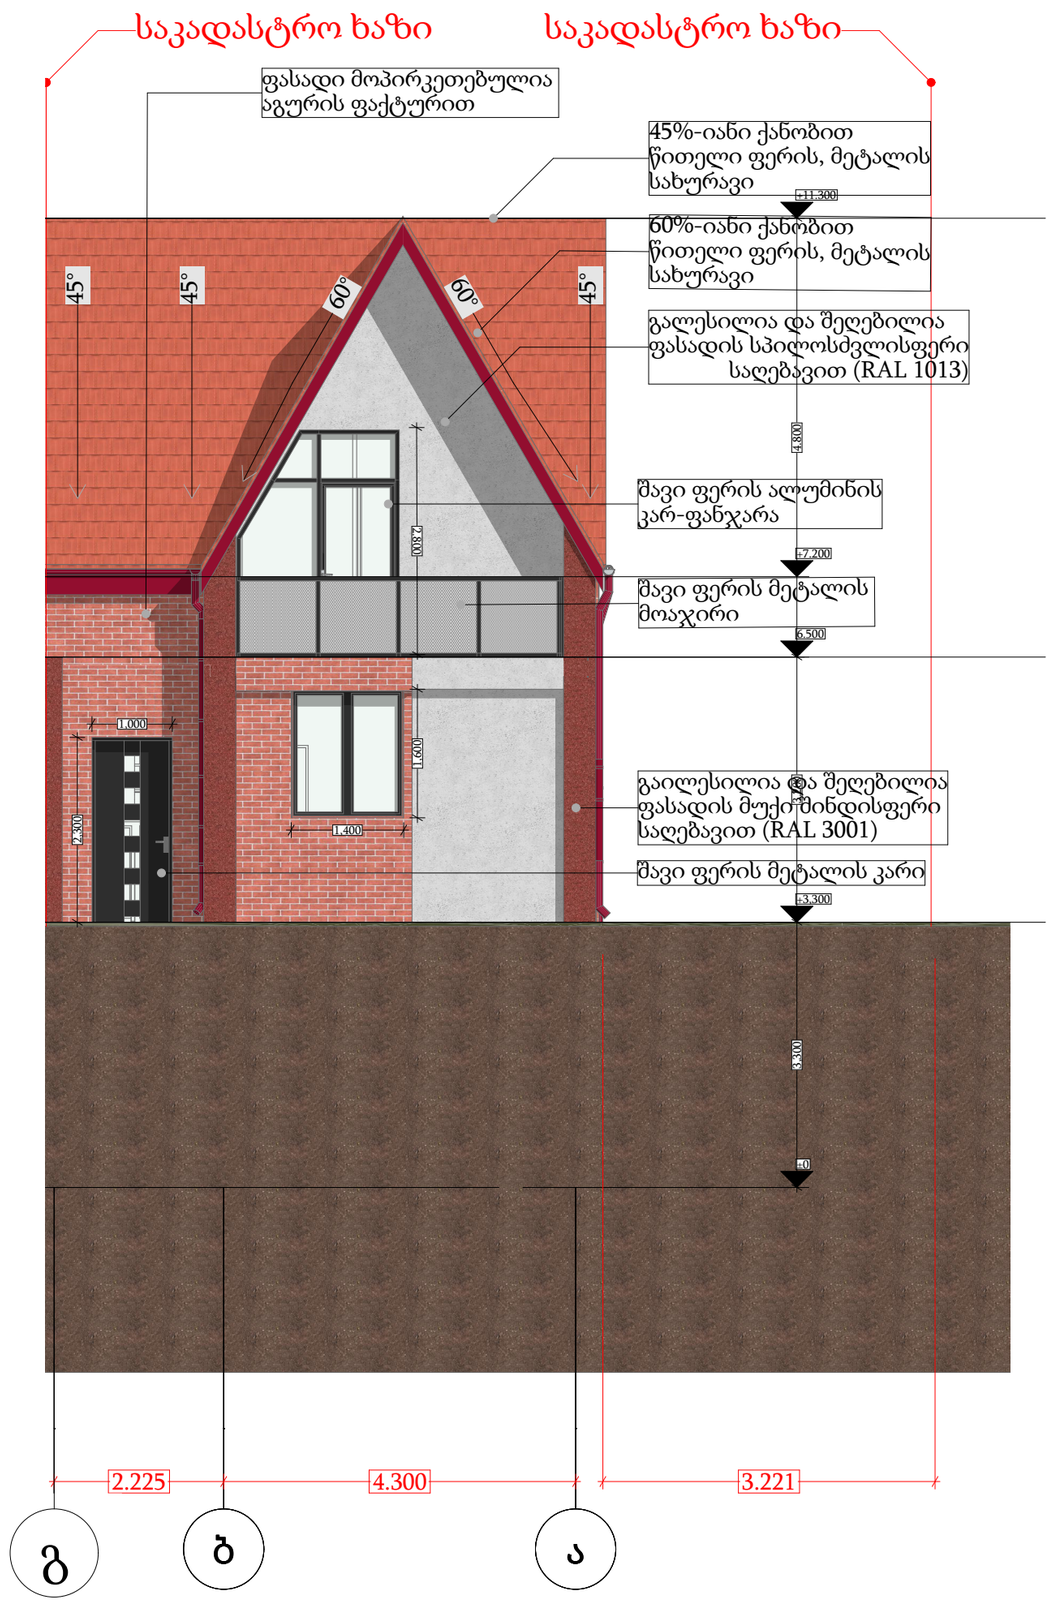

ფორმატი A3

თბილისი

ტექნიკურ-ეკონომიკური მაჩვენებლები

ექსპლიკაცია

პირობითი აღნიშვნები

პროექტის დასახლება









ქ.თბილისი, ტაბახმელა
ინდივიდუალური, ერთბინიანი საცხოვრებელი სახლი

YORKTOWERS
DEVELOPMENT













თანამდებობა	გვარი	ხელმოწერა
დირექტორი	ამრ გამალ აბდელაითი აბდელგანი	
არქიტექტორი	გ. ჩოგოვაძე	

გეგმა

სტადია	მასშტაბი	თარიღი
არქიტექტურული ნაწილი	1 : 100	

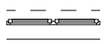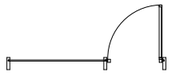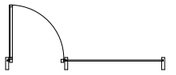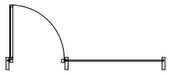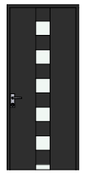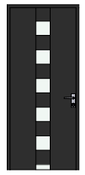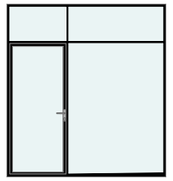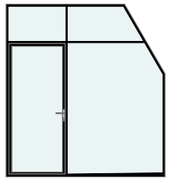Element ID	WD - 003	WD - 006	კარ1	კარ1	კარ2	კარ2	კარ3	კარ3	კარ3
Quantity	2	2	5	5	1	1	2	2	1
W x H Size	1.300×1.250	1.300×1.370	0.800×2.200	0.800×2.200	1.000×2.300	1.000×2.300	2.600x2.800	2.600x2.800	2.600x2.800
Orientation			L	R	L	R	L	R	L
Sill height	1.650	0.000	0.000	0.000	0.000	0.000	0.000	0.000	0.000
Head height	2.900	1.370	2.200	2.200	2.300	2.300	2.800	2.800	2.800
2D Symbol									
3D Back View									

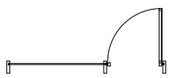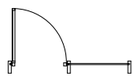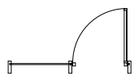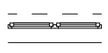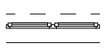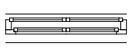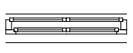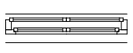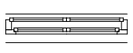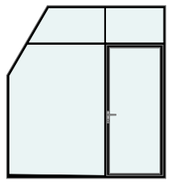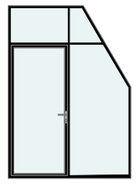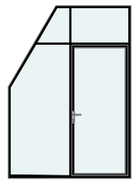All Openings Schedule

			ფ1	ფ1	ფ2	ფ2	ფ2	ფ2	ფ3
			2	2	1	1	1	1	1
კარ3	კარ3	კარ3	1.300×1.250	1.300×1.250	1.685×2.700	1.685×2.700	1.693×2.700	1.693×2.700	1.000×1.700
1	1	1			L	R	L	R	R
2.600x2.800	2.000x2.800	2.000x2.800	0.000	1.650	0.000	0.000	0.000	0.000	1.200
0.000 R	0.000 L	0.000 R	1.250	2.900	2.700	2.700	2.700	2.700	2.900
									
									

ფ3	ფ4
3	2
1.000×1.700	1.400×1.600
L	
1.200	1.300
2.900	2.900
	

ფორმატი A3

თბილისი

ტექნიკურ-ეკონომიკური მაჩვენებლები

ექსპლიკაცია

პირობითი აღნიშვნები

პროექტის დასახლება

ქ.თბილისი, ტაბახმელა
ინდივიდუალური, ურთიერთანი საცხოვრებელი სახლი

YORKTOWERS
DEVELOPMENT

თანამდებობა	გვარი	ხელმოწერა
დირექტორი	ამრ გამალ აბდელაითი აბდელგანი	
არქიტექტორი	გ. ჩოგოვაძე	

გეგმა

სტადია	მასშტაბი	თარიღი
არქიტექტურული ნაწილი	1 : 100	