ფორმატი A3

თბილისი

ტექნიკურ-ეკონომიკური მაჩვენებლები

ექსპლიკაცია

პირობითი აღნიშვნები

H = L/Y
Y = 0.4
L = 7.4
H = 7.4 / 0.4 = 18.5

საკადასტრო საზღვარი

3.000

3.000

გზის შუახაზი

საჯარო სერვიტუტი

7.423

საკადასტრო საზღვარი

4.450

4.399

წყალშემკრები მილი

წყალშემკრები მილი

საკადასტრო საზღვარი

3.063

1.925

60° 60°

60° 60°

60° 60°

60° 60°

60° 60°

60° 60°

45° 45° 45° 45° 45°

45° 45° 45° 45° 45°

60° 60°

60° 60°

60° 60°

60° 60°

60° 60°

UP

DOWN

DN

3.058

1.825

წყალშემკრები მილი

წყალშემკრები მილი

4.800

4.846

პროექტის დასახელება


ქ.თბილისი, ტაბახმელა
ინდივიდუალური, ერთბინიანი საცხოვრებელი სახლი

YORKTOWERS
DEVELOPMENT

თანამდებობა	გვარი	ხელმოწერა
დირექტორი	ამრ გამალ აბდელაითი აბდელგანი	
არქიტექტორი	გ. ჩოგოვაძე	

გეგმა

სტადია	მასშტაბი	თარიღი
არქიტექტურული ნაწილი	1 : 100	

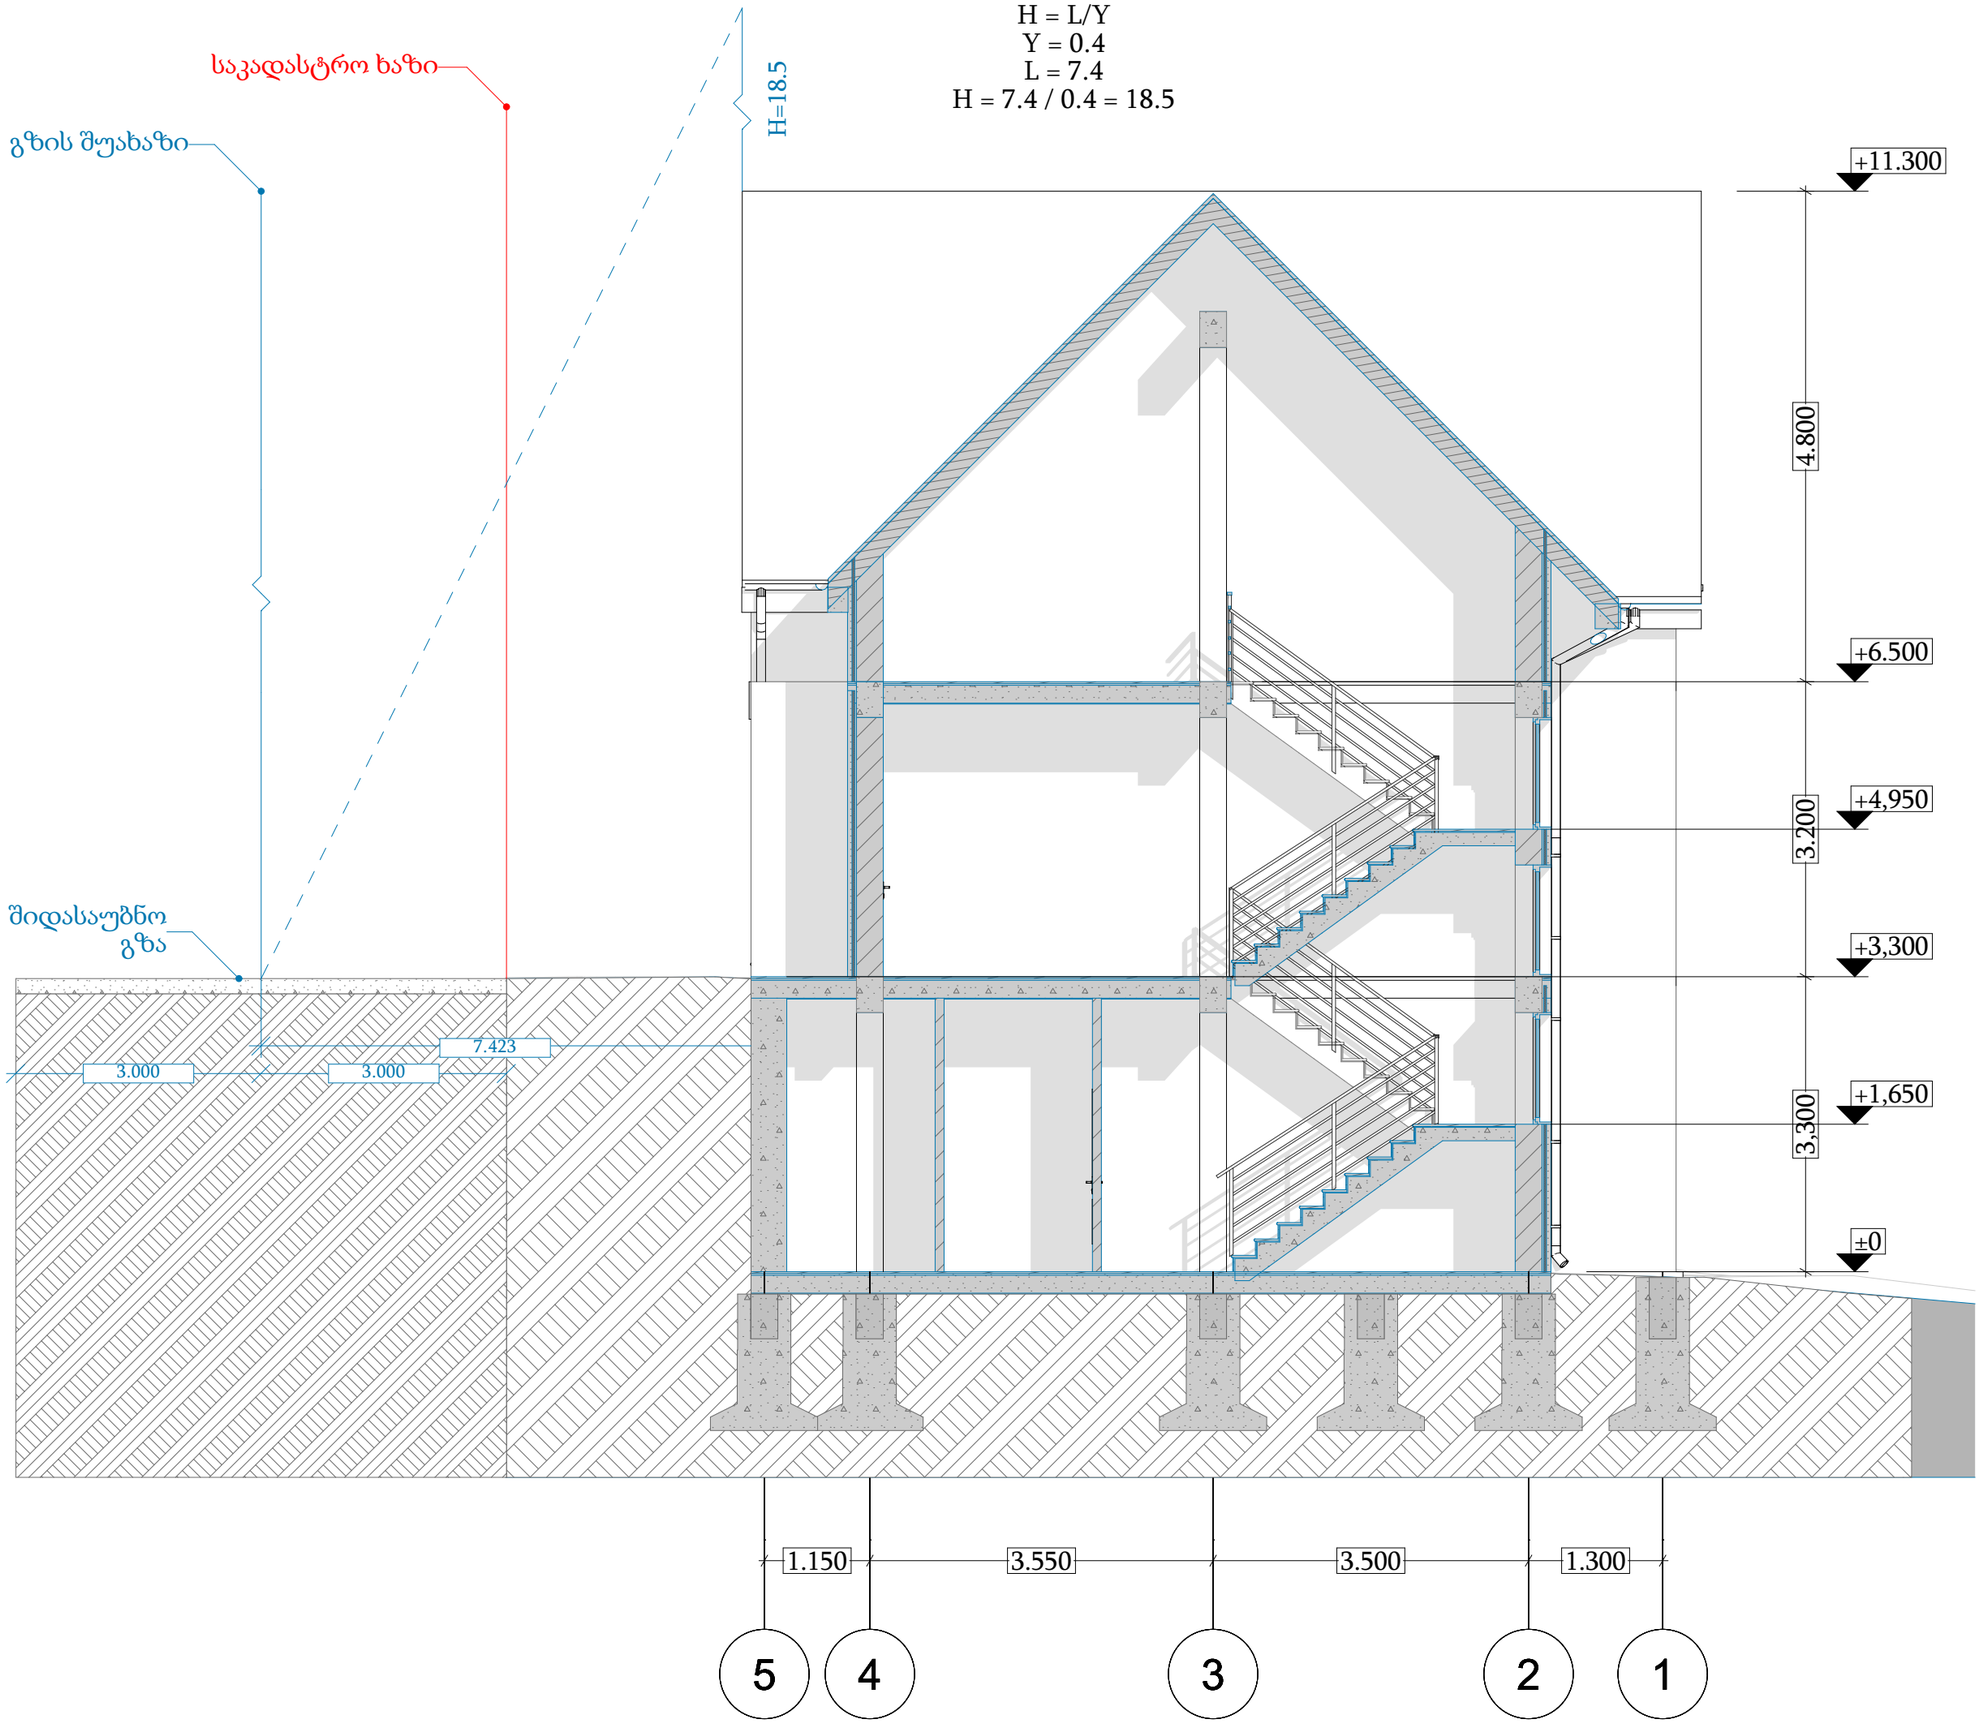

ფორმატი A3

თბილისი

ტექნიკურ-ეკონომიკური მაჩვენებლები

ექსპლიკაცია

პირობითი აღნიშვნები

პროექტის დასახლება

ქ.თბილისი, ტაბახმელა
ინდივიდუალური, ერთბინიანი საცხოვრებელი სახლი

YORKTOWERS DEVELOPMENT

თანამდებობა	გვარი	ხელმოწერა
დირექტორი	ამრ გამალ აბდელაითი აბდელგანი	
არქიტექტორი	გ. ჩოგოვაძე	

გეგმა

სტადია	მასშტაბი	თარიღი
არქიტექტურული ნაწილი	1 : 100	