GSPublisherVersion 0.0.100.100

კოლონა

კედელი

ტიხარი

1

.ნახაზზე ზომები მოცემულია მეტრებში

.

საკადასტრო საზღვარი

რიგელი

ტექნიკურ

-ეკონომიკური მაჩვენებლები

:

2

.ნახაზის ყველა ცვლილება მშენებლობისას
შეთანხმებული უნდა იყოს პროექტის

ავტორთან

.

პროექტის შეთანხმება

პირობითი ნიშნები

:

ფორმატი

ნახაზი

: A

-

1

შენიშვნები

:

ღერძის ხაზი დიაფრაგმა

ჭრილის ხაზი 1:100

ჭრილი

1

-

1
12

.

0

8

.

2

4

ჭრილი

1

-

1

m

.

1

:100

პროექტის სახელწოდება

:

ქ. თბილისი , ქუჩა მაისურაძე ,

N11

- ის

მიმდებარედ ; ქალაქი თბილისი

,

ქუჩა თრიალეთი , N 54 , მიმდებარედ (ს/კ 01.19.20.003.401)

ინდ. მეწარმე

"დავით ბაირამაშვილი

"

გვარი ხელმოწერა თარიღი

d

. ბაირამაშვილი ზ. მემანიშვილი

a

b

g

d

e

v

z

T

2.40 2.45 3.65 6.55 6.65 6.65 5.05 0.30

0.80 3.00 3.00 3.15 3.15 3.15 3.15 3.15 3.15 3.15 3.15 3.15 3.15 3.15

1.50 3.00 3.15 3.15 3.15 3.15 3.15 3.15 3.15 3.15 3.15 3.15 3.15 4.30 4.30

18.10

-3.00

±0.00

+3.00

+6.15

+9.30

+12.45

+15.60

+18.75

+21.90

+25.05

+28.20

+31.35

+34.50

+37.65

+34.50

+37.65

+38.55

11.41

11.41

2.40 2.45 3.65 6.55 6.65 6.65 5.05

+2.40

+5.50

+8.65

+11.80

+14.95

+18.10

+21.25

+24.40

+27.55

+30.70

+33.85

+37.00

მრავალბინიანი საცხოვრებელი სახლი

მიწის ნაკვეთის ფართობი

2516

.

0

(kv

.

m

)

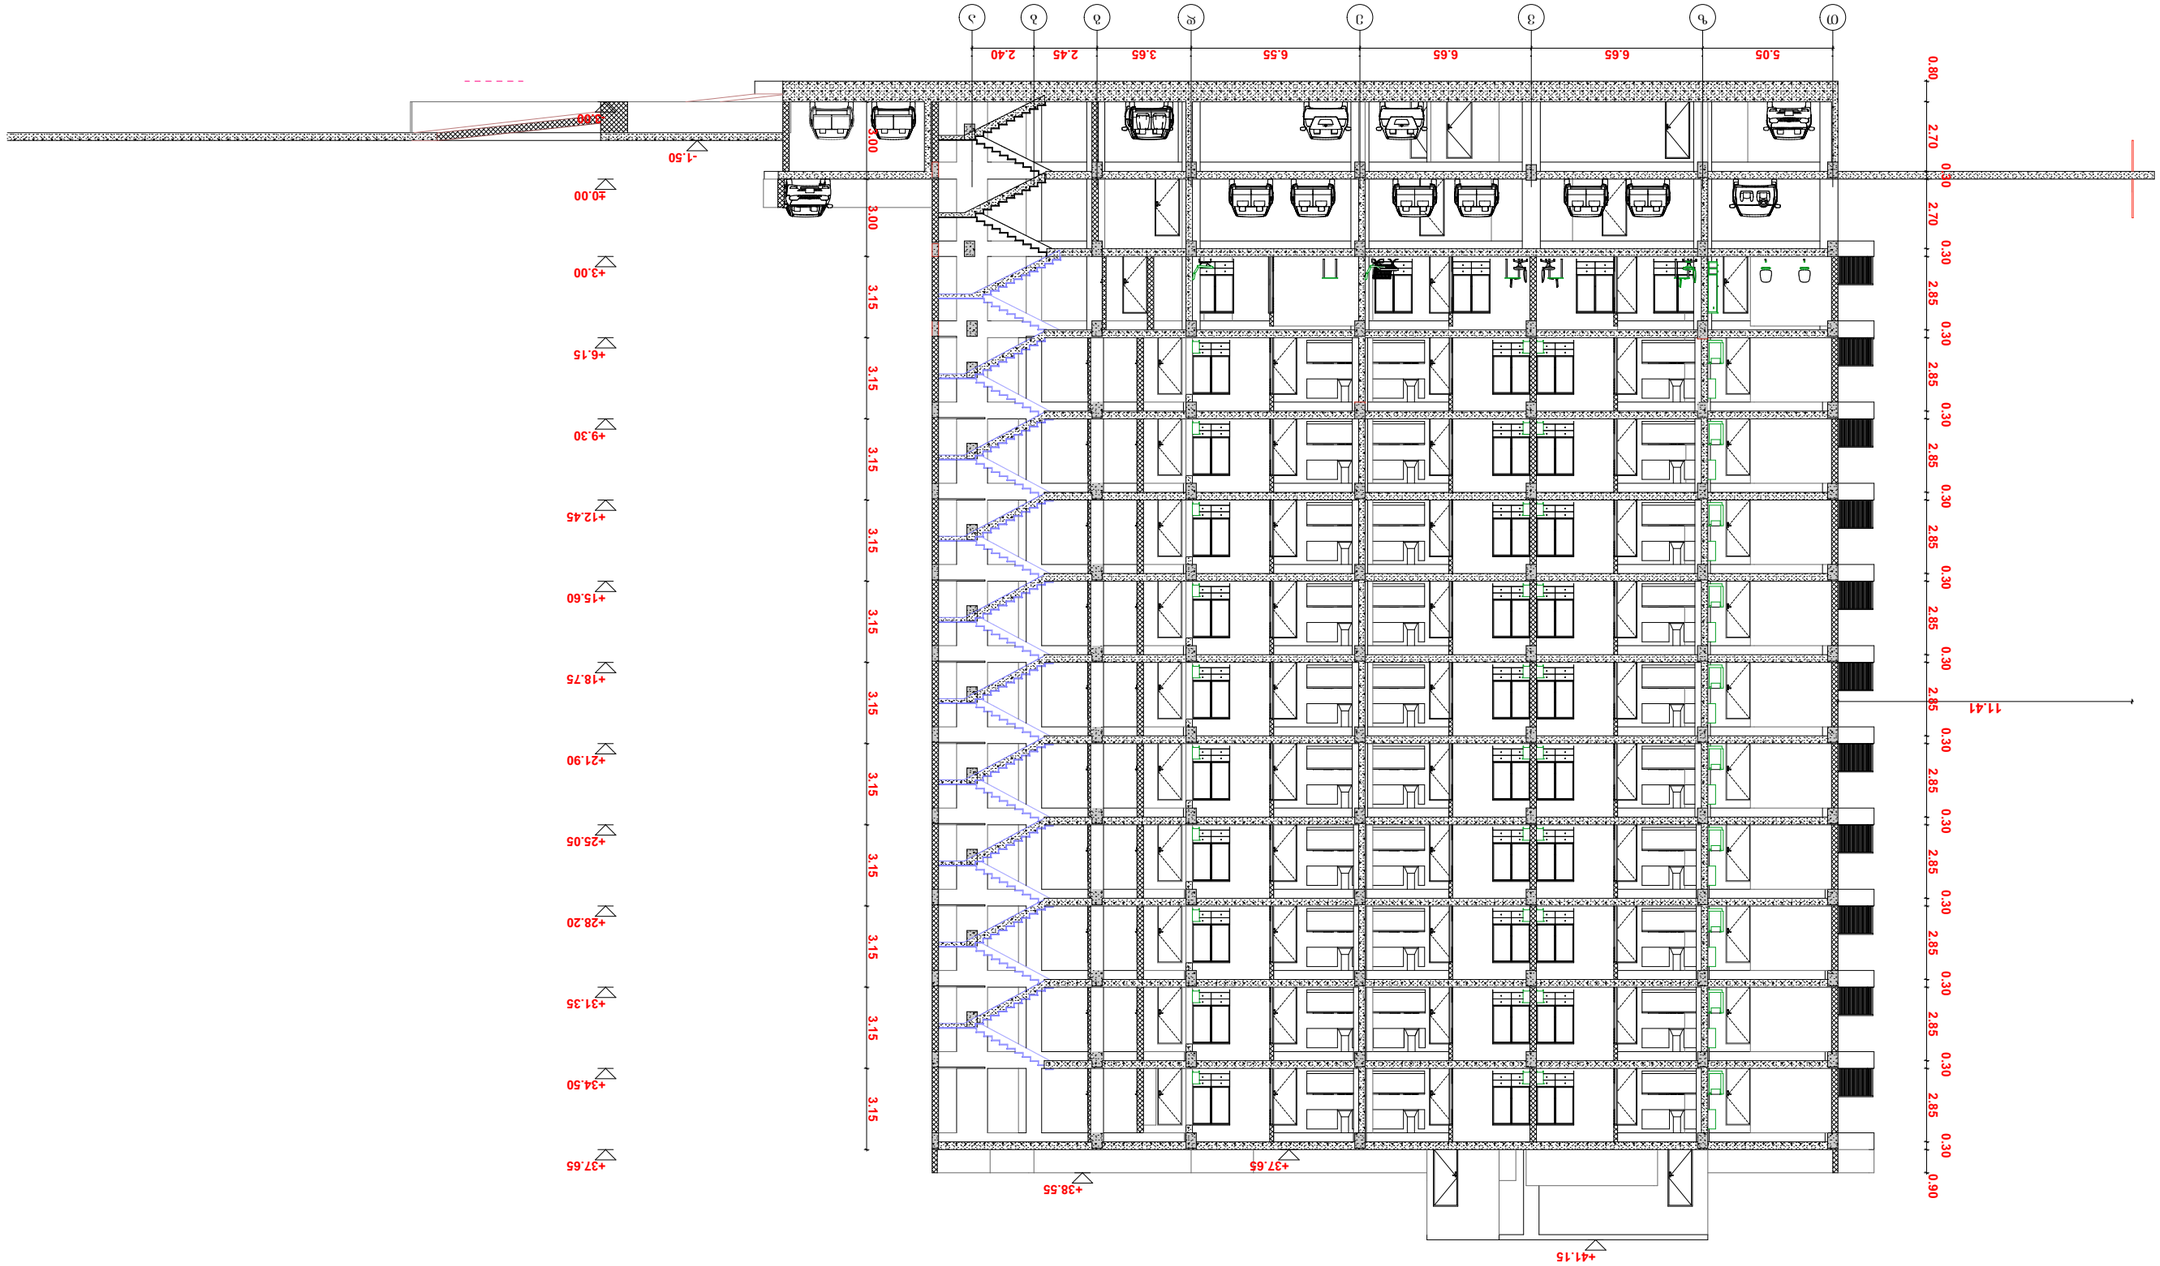

GSPublisherVersion 0.0.100.100

კოლონა

კედელი

ტიხარი

1

.ნახაზზე ზომები მოცემულია მეტრებში

.

საკადასტრო საზღვარი

რიგელი

ტექნიკურ

-ეკონომიკური მაჩვენებლები

:

2

.ნახაზის ყველა ცვლილება მშენებლობისას
შეთანხმებული უნდა იყოს პროექტის
ავტორთან

.

პროექტის შეთანხმება

პირობითი ნიშნები

:

ფორმატი

ნახაზი

: A

-

1

შენიშვნები

:

ღერძის ხაზი დიაფრაგმა

ჭრილის ხაზი 1:100

ჭრილი

2

-

2
12

.

0

8

.

2

4

ჭრილი

2

-

2

m

.

1

:100

პროექტის სახელწოდება

:

ქ. თბილისი , ქუჩა მაისურაძე ,

N11

- ის

მიმდებარედ ; ქალაქი თბილისი

,

ქუჩა თრიალეთი , N 54 , მიმდებარედ (ს/კ 01.19.20.003.401)

ინდ. მეწარმე

"დავით ბაირამაშვილი

"

გვარი ხელმოწერა თარიღი

d

. ბაირამაშვილი ზ. მემანიშვილი

T

z

v

e

d

g

b

a

5.05 6.65 6.65 6.55 3.65 2.45 2.40

11.41

3.00 3.00 3.15 3.15 3.15 3.15 3.15 3.15 3.15 3.15 3.15 3.15 3.15

-3.00

±0.00

+3.00

+6.15

+9.30

+12.45

+15.60

+18.75

+21.90

+25.05

+28.20

+31.35

+34.50

+37.65

+41.15

+38.55

+37.65

-1.50

0.80 2.70

0.30

2.70

0.30

2.85

0.30

2.85

0.30

2.85

0.30

2.85

0.30

2.85

0.30

2.85

0.30

2.85

0.30

2.85

0.30

2.85

0.30

2.85

0.30

2.85

0.30

0.90

მრავალბინიანი საცხოვრებელი სახლი

მიწის ნაკვეთის ფართობი

2516

.

0

(kv

.

m

)

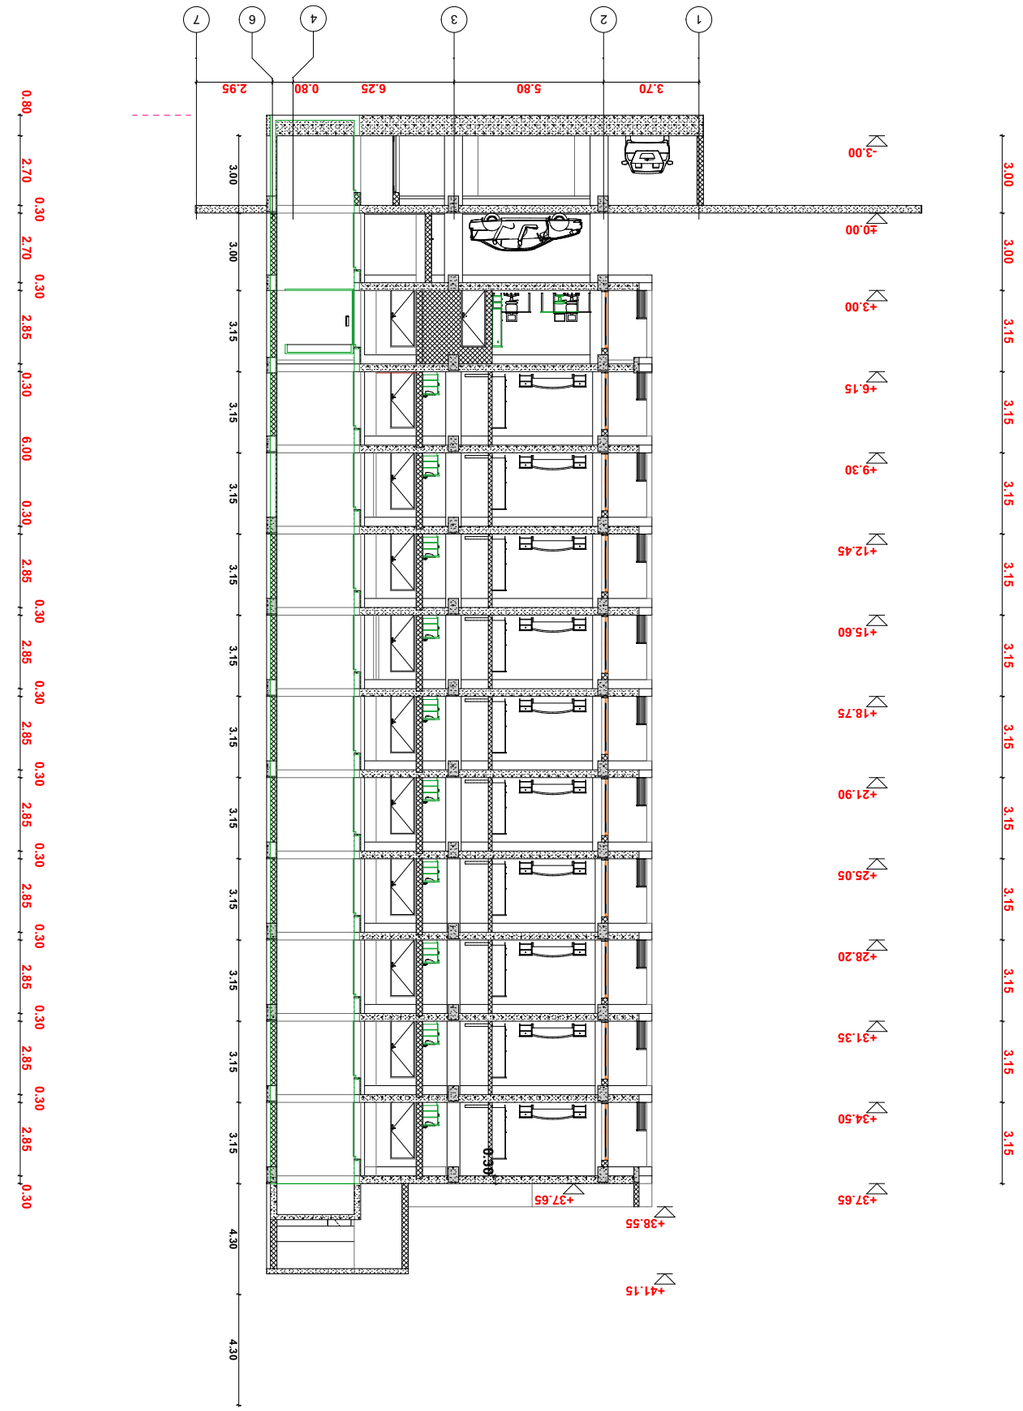

GSPublisherVersion 0.0.100.100

კოლონა

კედელი

ტიხარი

1

.ნახაზზე ზომები მოცემულია მეტრებში

.

საკადასტრო საზღვარი

რიგელი

ტექნიკურ

-ეკონომიკური მაჩვენებლები

:

2

.ნახაზის ყველა ცვლილება მშენებლობისას
შეთანხმებული უნდა იყოს პროექტის
ავტორთან

.

პროექტის შეთანხმება

პირობითი ნიშნები

:

ფორმატი

ნახაზი

: A

-

1

შენიშვნები

:

ღერძის ხაზი დიაფრაგმა

ჭრილის ხაზი 1:100

ჭრილი

4

-

4
12

.

0

8

.

2

4

ჭრილი

3

-

3

m

.

1

:100

პროექტის სახელწოდება

:

ქ. თბილისი , ქუჩა მაისურაძე ,

N11

-ის

მიმდებარედ ; ქალაქი თბილისი

,

ქუჩა თრიალეთი , N 54 , მიმდებარედ (ს/კ 01.19.20.003.401)

ინდ. მეწარმე

"დავით ბაირამაშვილი

"

გვარი ხელმოწერა თარიღი

d

. ბაირამაშვილი ზ. მემანიშვილი

1

2

3

4

6

7

3.00 3.00 3.15 3.15 3.15 3.15 3.15 3.15 3.15 3.15 3.15 3.15 3.15

-3.00

±0.00

+3.00

+6.15

+9.30

+12.45

+15.60

+18.75

+21.90

+25.05

+28.20

+31.35

+34.50

+37.65 +37.65

+38.55

+41.15

0.80 2.70

0.30

2.70

0.30

2.85 0.30 6.00 0.30 2.85

0.30

2.85

0.30

2.85

0.30

2.85

0.30

2.85

0.30

2.85

0.30

2.85

0.30

2.85 0.30

3.70 5.80 6.25 0.80 2.95 0.30 3.00 3.00 3.15 3.15 3.15 3.15 3.15 3.15 3.15 3.15 3.15 3.15 3.15 4.30 4.30

მრავალბინიანი საცხოვრებელი სახლი

მიწის ნაკვეთის ფართობი

2516

.

0

(kv

.

m

)