
საქართველოს იუსტიციის სამინისტრო
საჯარო რეესტრის ეროვნული სააგენტო

საჯარო რეესტრის
ეროვნული სააგენტო

საკადასტრო გეგმა


მიწის ნაკვეთის საკადასტრო კოდი: *01.19.21.001.029*
განცხადების რეგისტრაციის ნომერი: *88201223889 6*
მიწის ნაკვეთის ფართობი: *904* კვ.მ.
დანიშნულება: *არასასოფლო-სამეურნეო*
მომზადების თარიღი 06.06.12

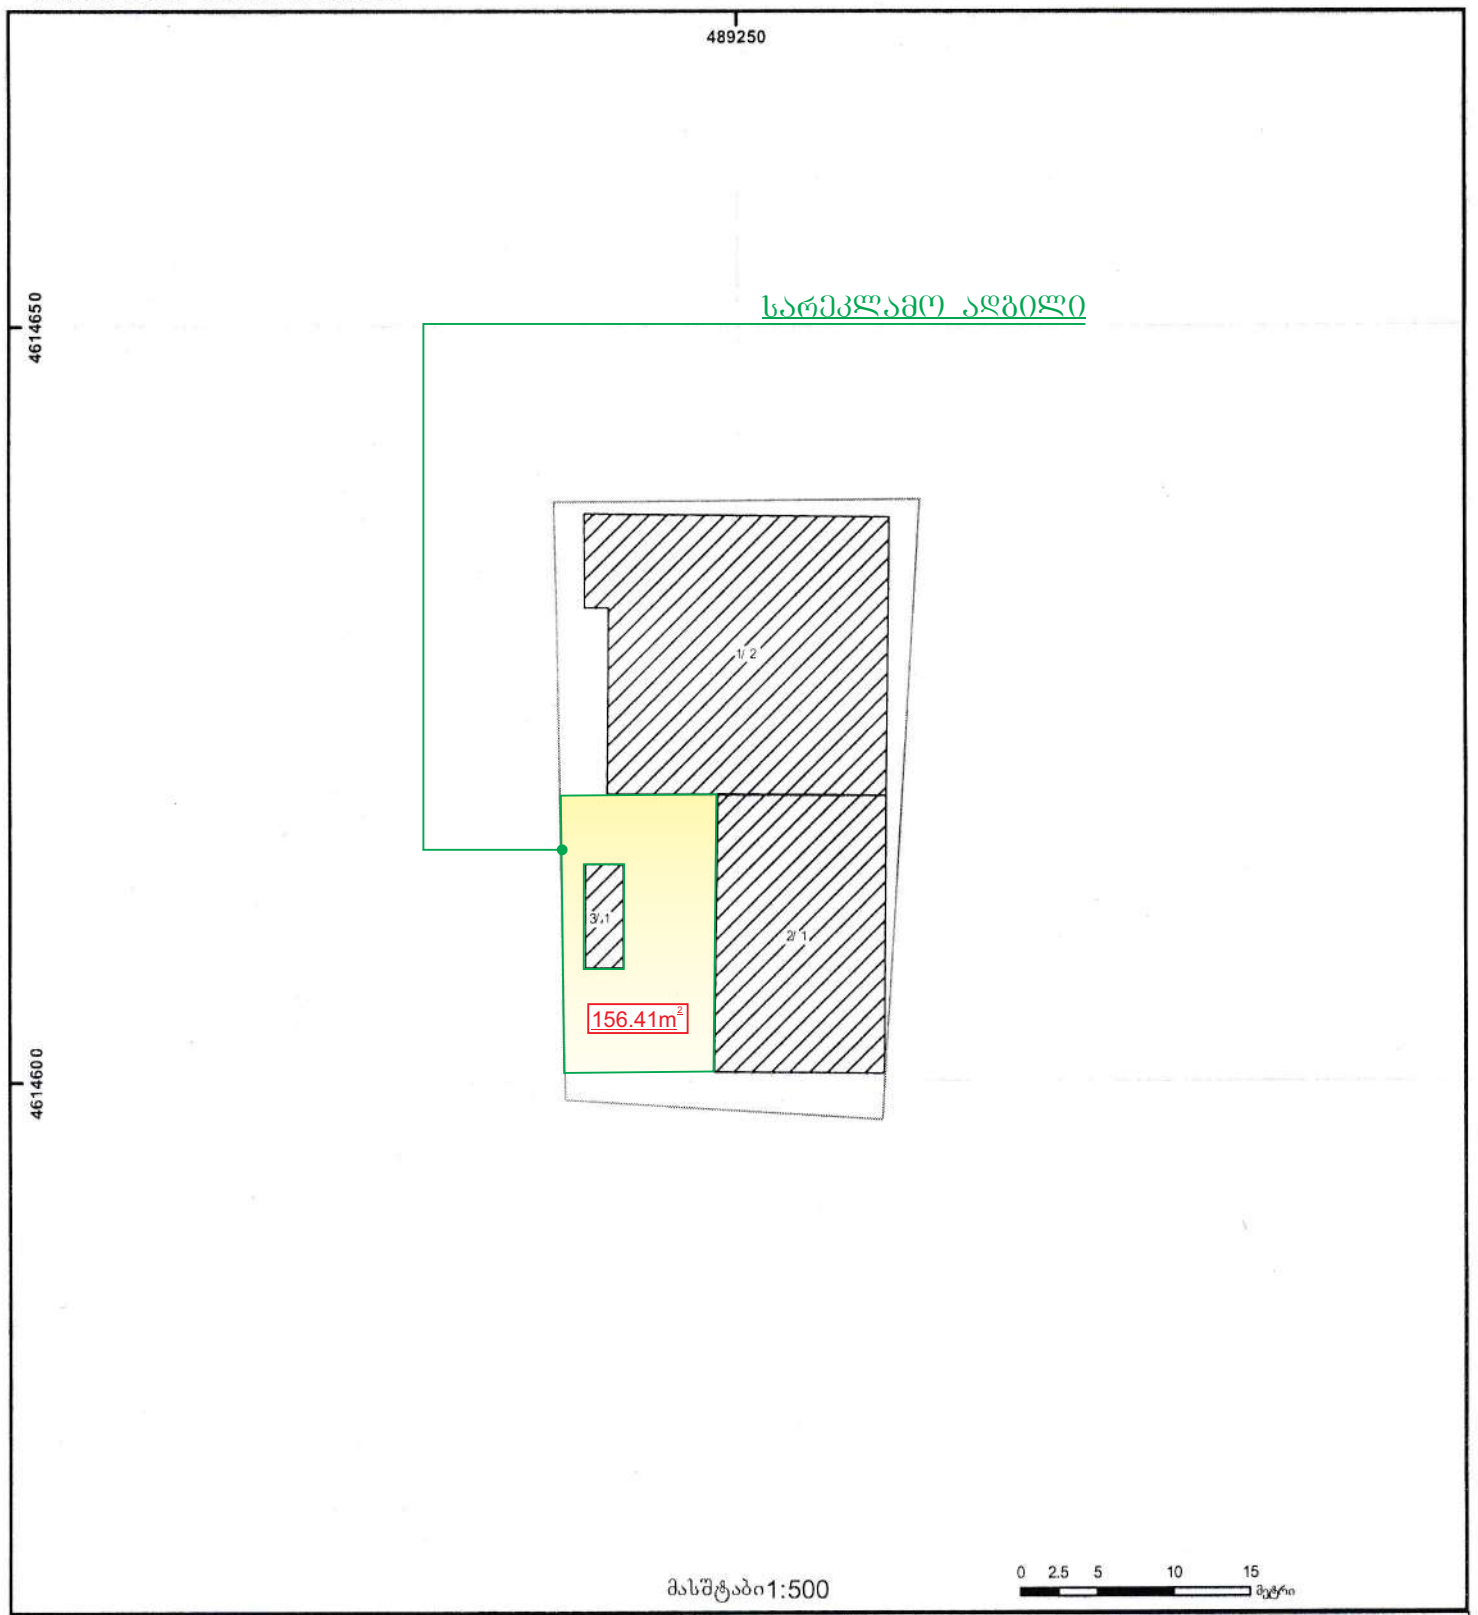

81/2	შენობა-ნაგებობა, პირობითი ნომერი/სართულიანობა		ვალდებულება		ხაზობრივი ნაგებობა
	მიწის ნაკვეთის საკადასტრო საზღვარი		მშენებარე ნაგებობა		მიწისქვეშა ნაგებობა

UTM (საერთაშორისო) სისტემის კოორდ.

საჯარო რეესტრის ეროვნული სააგენტო თბილისი 0102 წ/ძ. ნიკოლოზ ბარათაშვილის ქ. 2 ტელ.: (995 32) 91 04 27; ფაქსი: (995 32) 91 03 41
საჯარო რეესტრის ეროვნული სააგენტოს თბილისი ც. აღმაშენებლის ჯაჭვ. 89/24 ტელ: (995 32) 94 13 65
www.napr.gov.ge

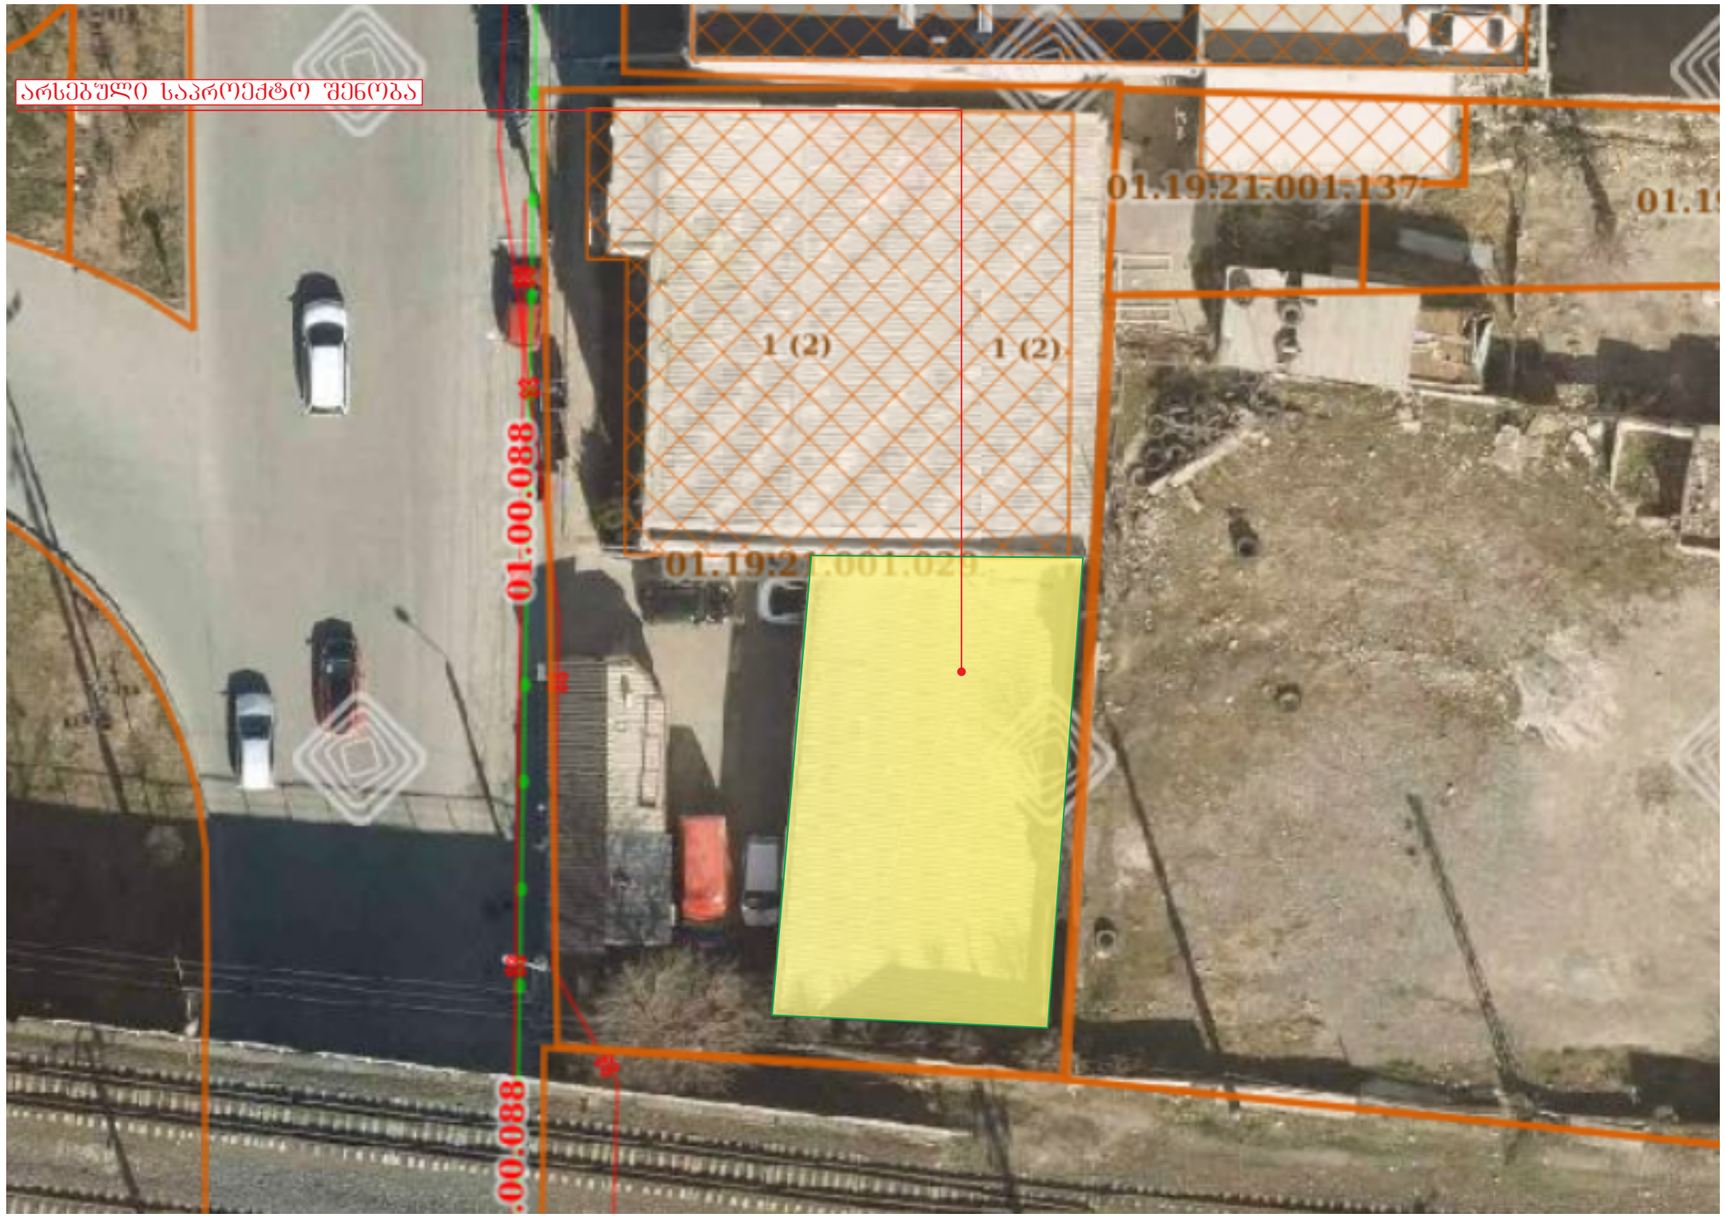

არსებული საპროექტო შენობა
1 (2)
1 (2)
01.19.21.001.137
01.19.21.001.029
01.00.088
01.00.088

საქართველოს იუსტიციის სამინისტრო
საჯარო რეესტრის ეროვნული სააგენტო

საჯარო რეესტრის
ეროვნული სააგენტო

საკადასტრო გეგმა

მიწის ნაკვეთის საკადასტრო კოდი: *01.19.21.001.029*
განცხადების რეგისტრაციის ნომერი *88201223896*
მიწის ნაკვეთის ფართობი: *904* კვ.მ.
დანიშნულება: *არასასოფლო-სამეურნეო*
მომზადების თარიღი 06.06.12

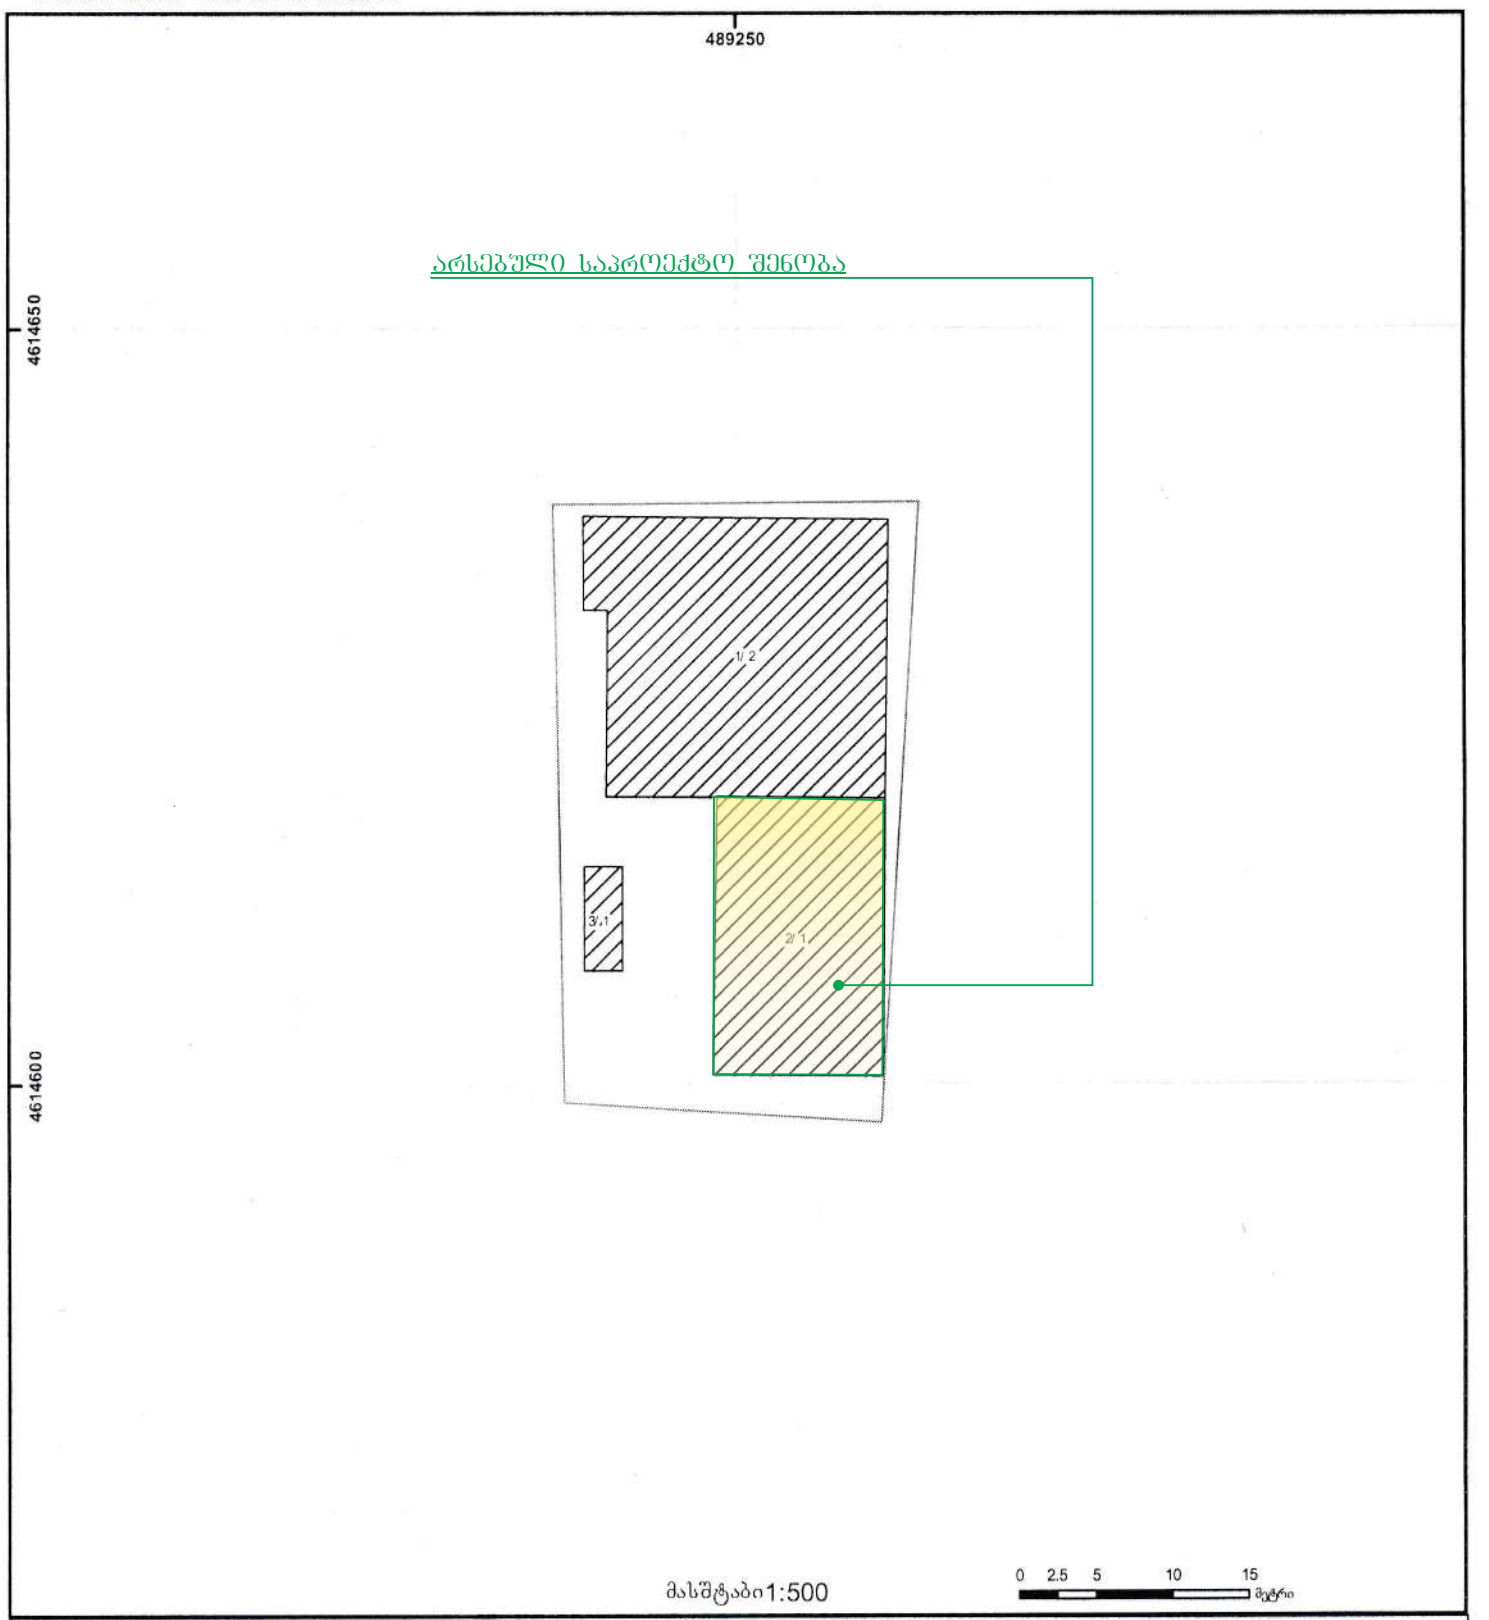

01/2 შენობა-ნაგებობა, პირობითი ნომერი/სართულიანობა	ვალდებულება	ხაზობრივი ნაგებობა	000 000	
მიწის ნაკვეთის საკადასტრო საზღვარი	მშენებარე ნაგებობა	მიწისქვეშა ნაგებობა	UTM	(საერთაშორისო) სისტემის კოორდ.


საჯარო რეესტრის ეროვნული სააგენტო თბილისი 0102 წ/მ. ნიკოლოზ ბარათაშვილის ქ. 2 ტელ.: (995 32) 91 04 27; ფაქსი: (995 32) 91 03 41
საჯარო რეესტრის ეროვნული სააგენტო თბილისი ი. აბაშიძის ქ. 89/24 ტელ: (995 32) 94 13 65
www.napr.gov.ge

საქართველოს იუსტიციის სამინისტრო
საჯარო რეესტრის ეროვნული სააგენტო


საჯარო რეესტრის
ეროვნული სააგენტო

საკადასტრო გეგმა

მიწის ნაკვეთის საკადასტრო კოდი: *01.19.21.001.029*
განცხადების რეგისტრაციის ნომერი 88201223896
მიწის ნაკვეთის ფართობი: *904* კვ.მ.
დანიშნულება: *არასასოფლო-სამეურნეო*
მომზადების თარიღი 06.06.12

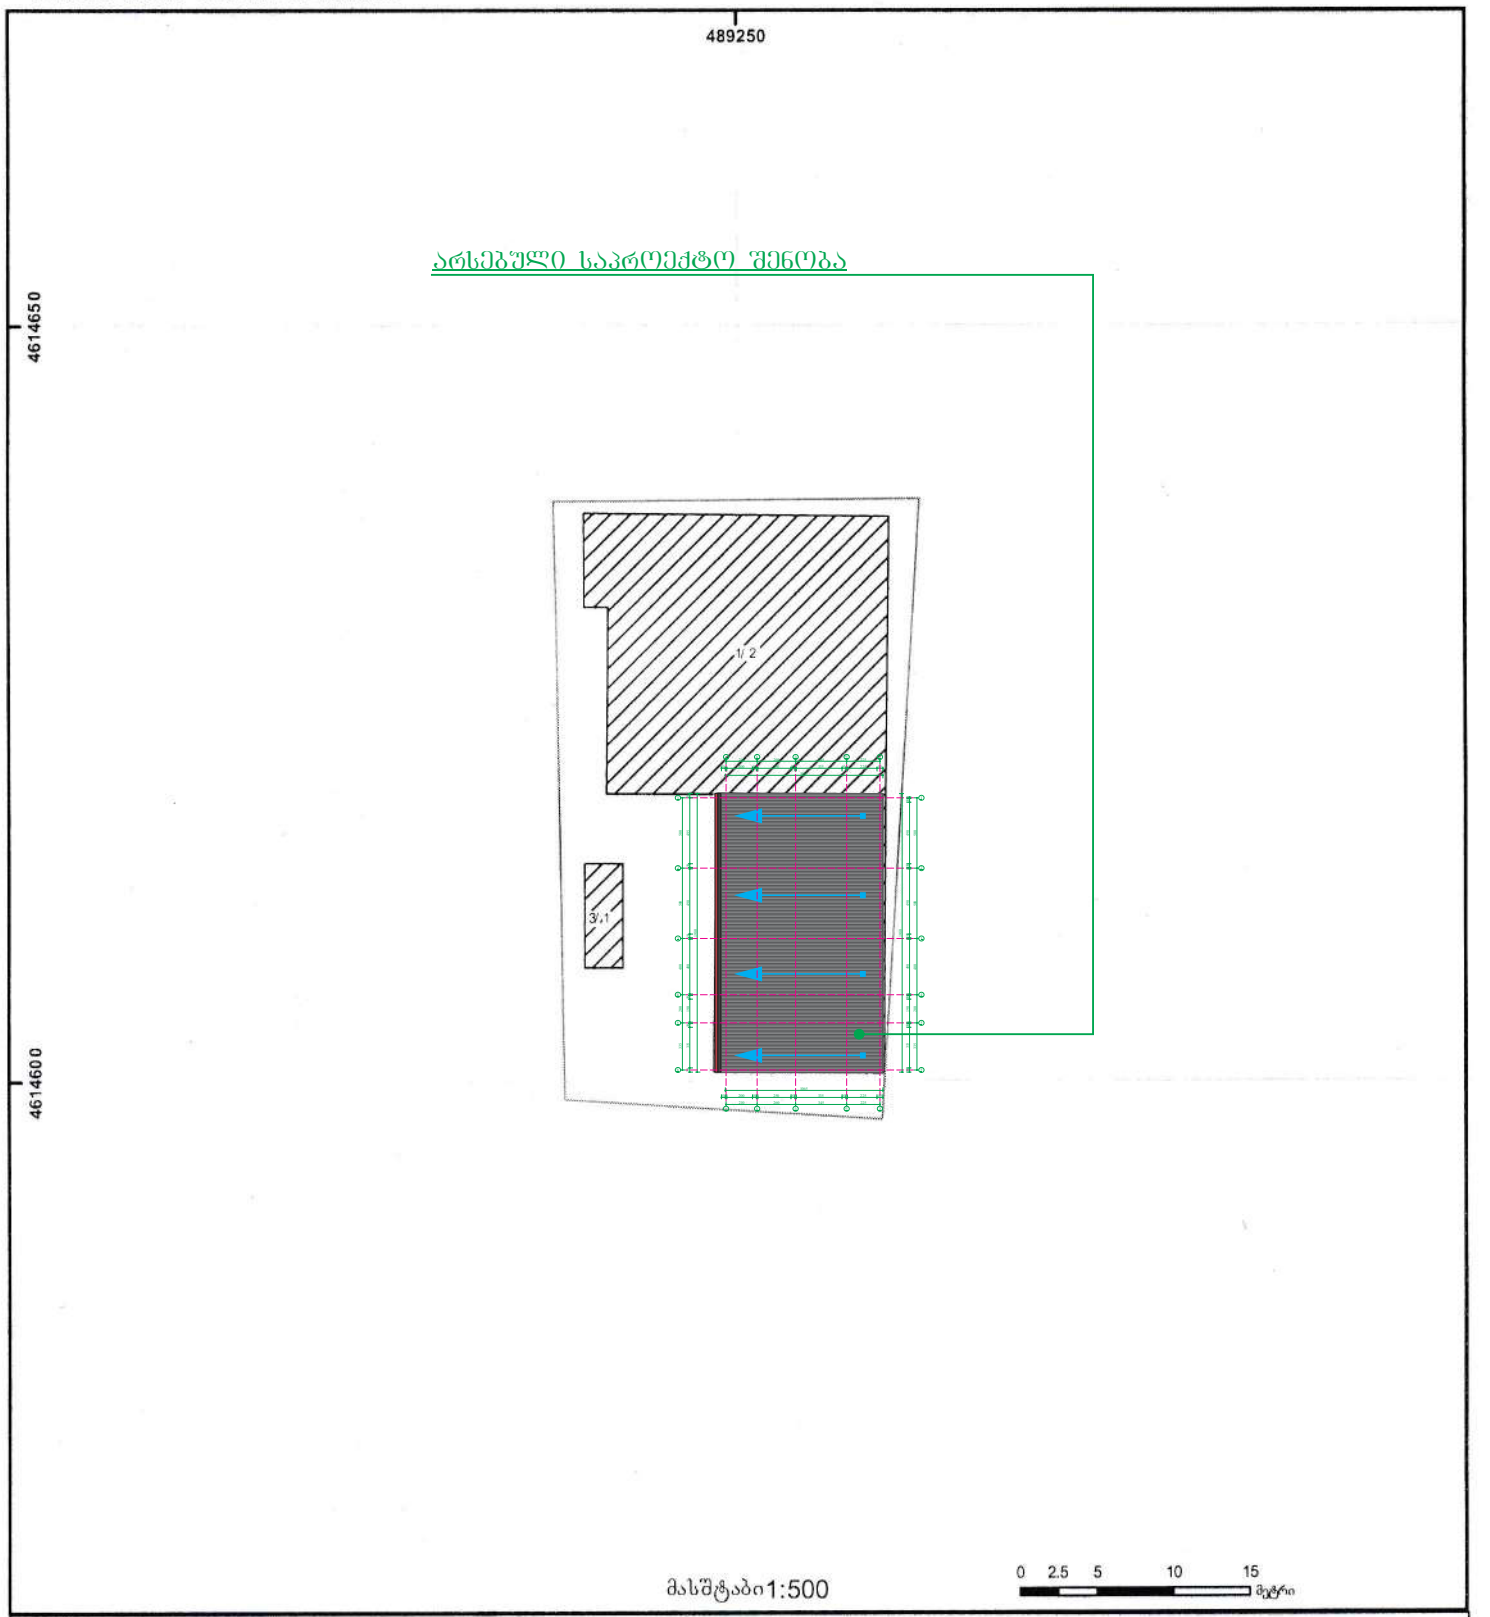


საჯარო რეესტრის ეროვნული სააგენტო თბილისი 0102 წმ. ნიკოლოზისა ნ. ჩხეიძის ქ. 2 ტელ.: (995 32) 91 04 27; ფაქსი: (995 32) 91 03 41
საჯარო რეესტრის ეროვნული სააგენტო თბილისი ო. ოძელაშვილის ქ. 89/24 ტელ: (995 32) 94 13 65
www.napr.gov.ge

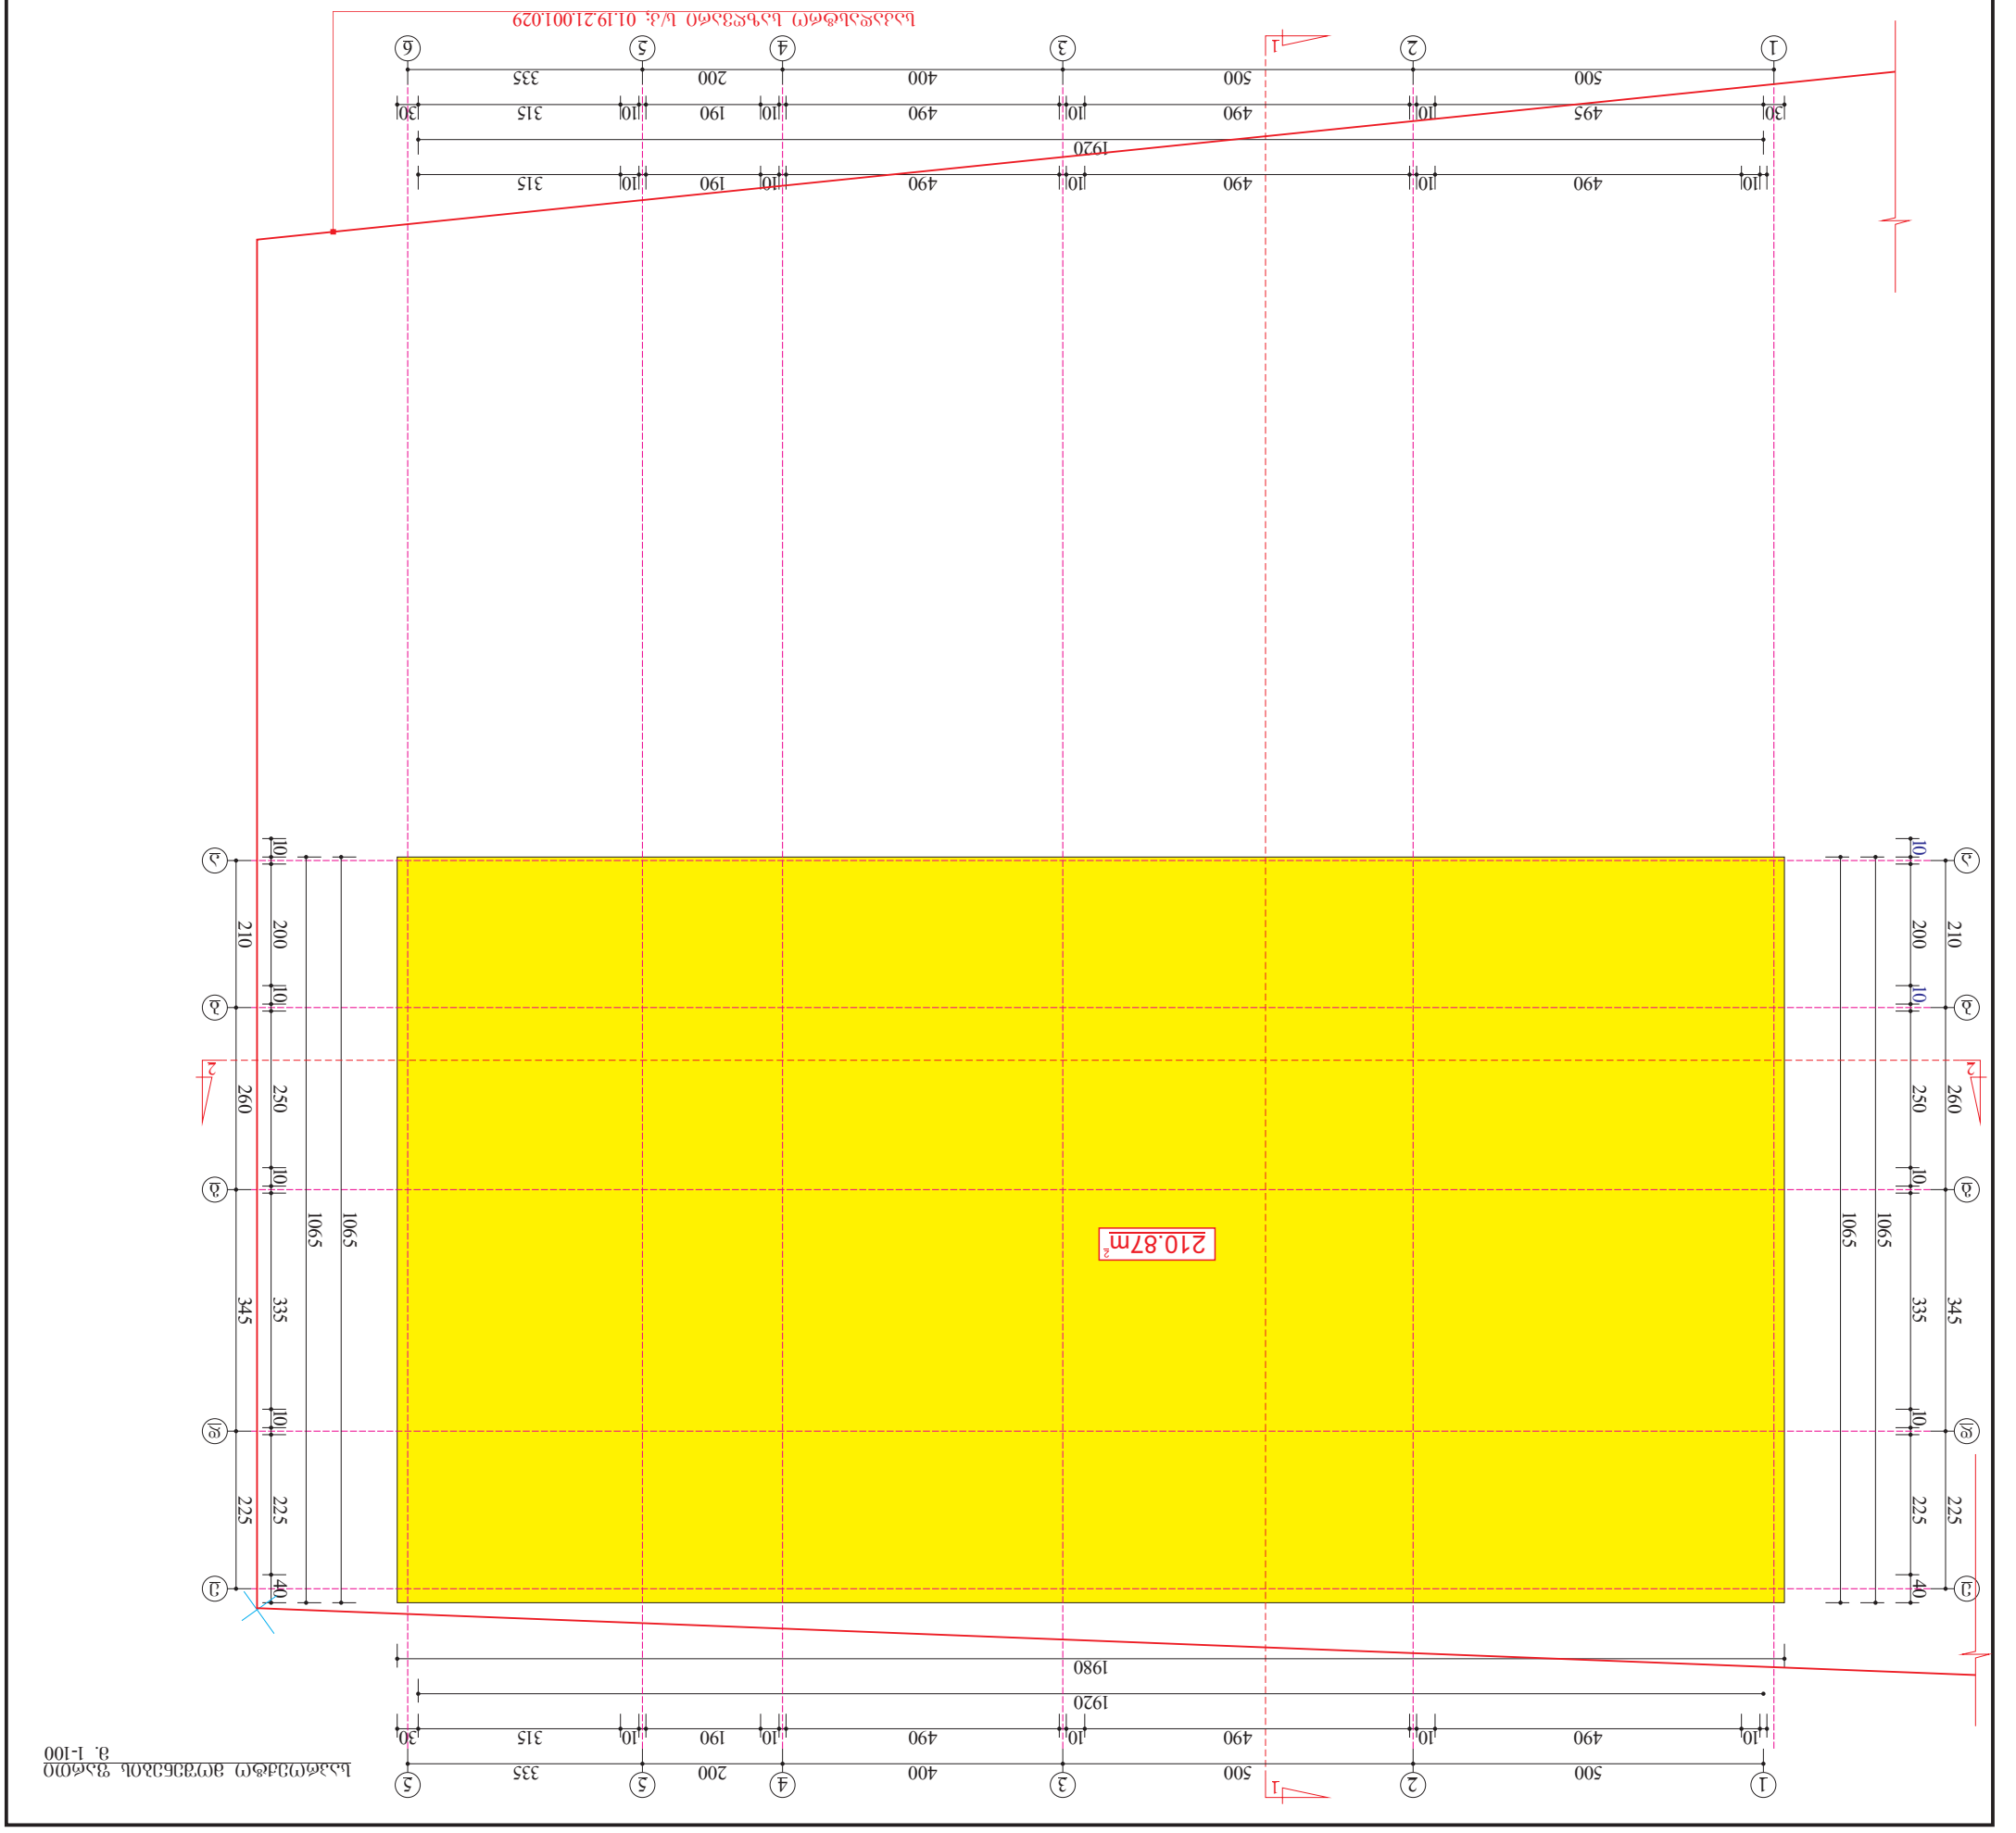



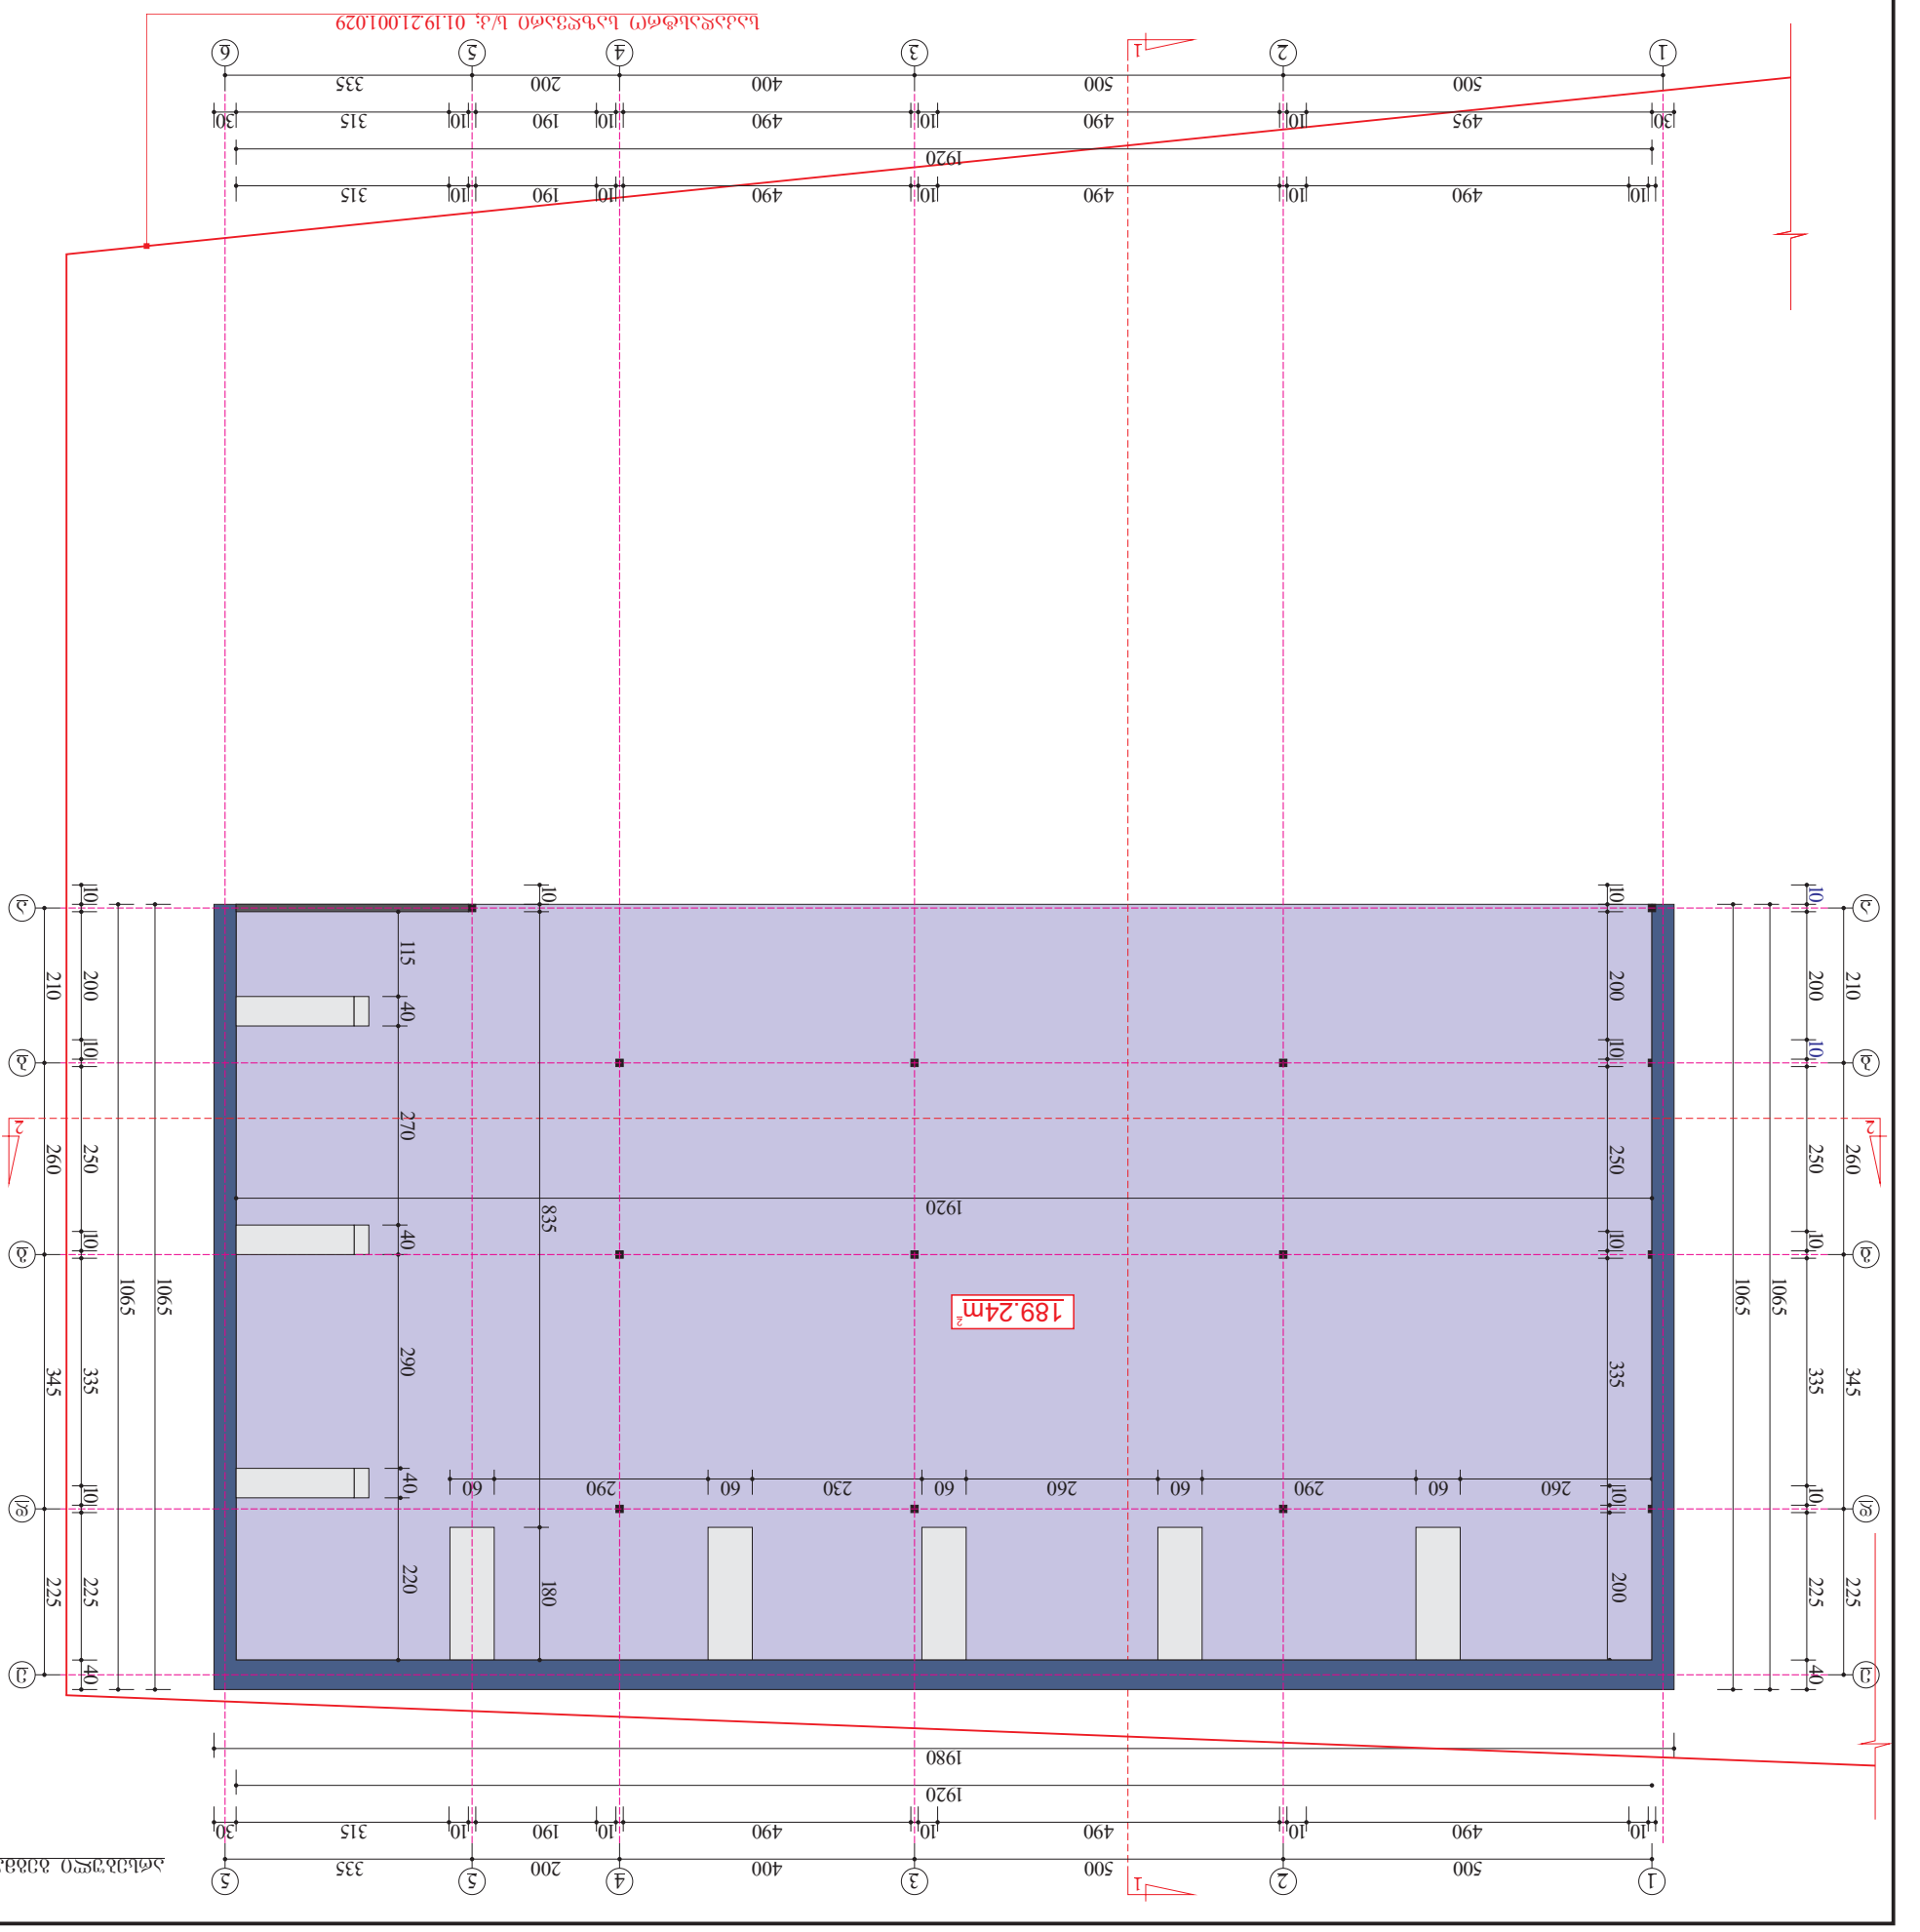







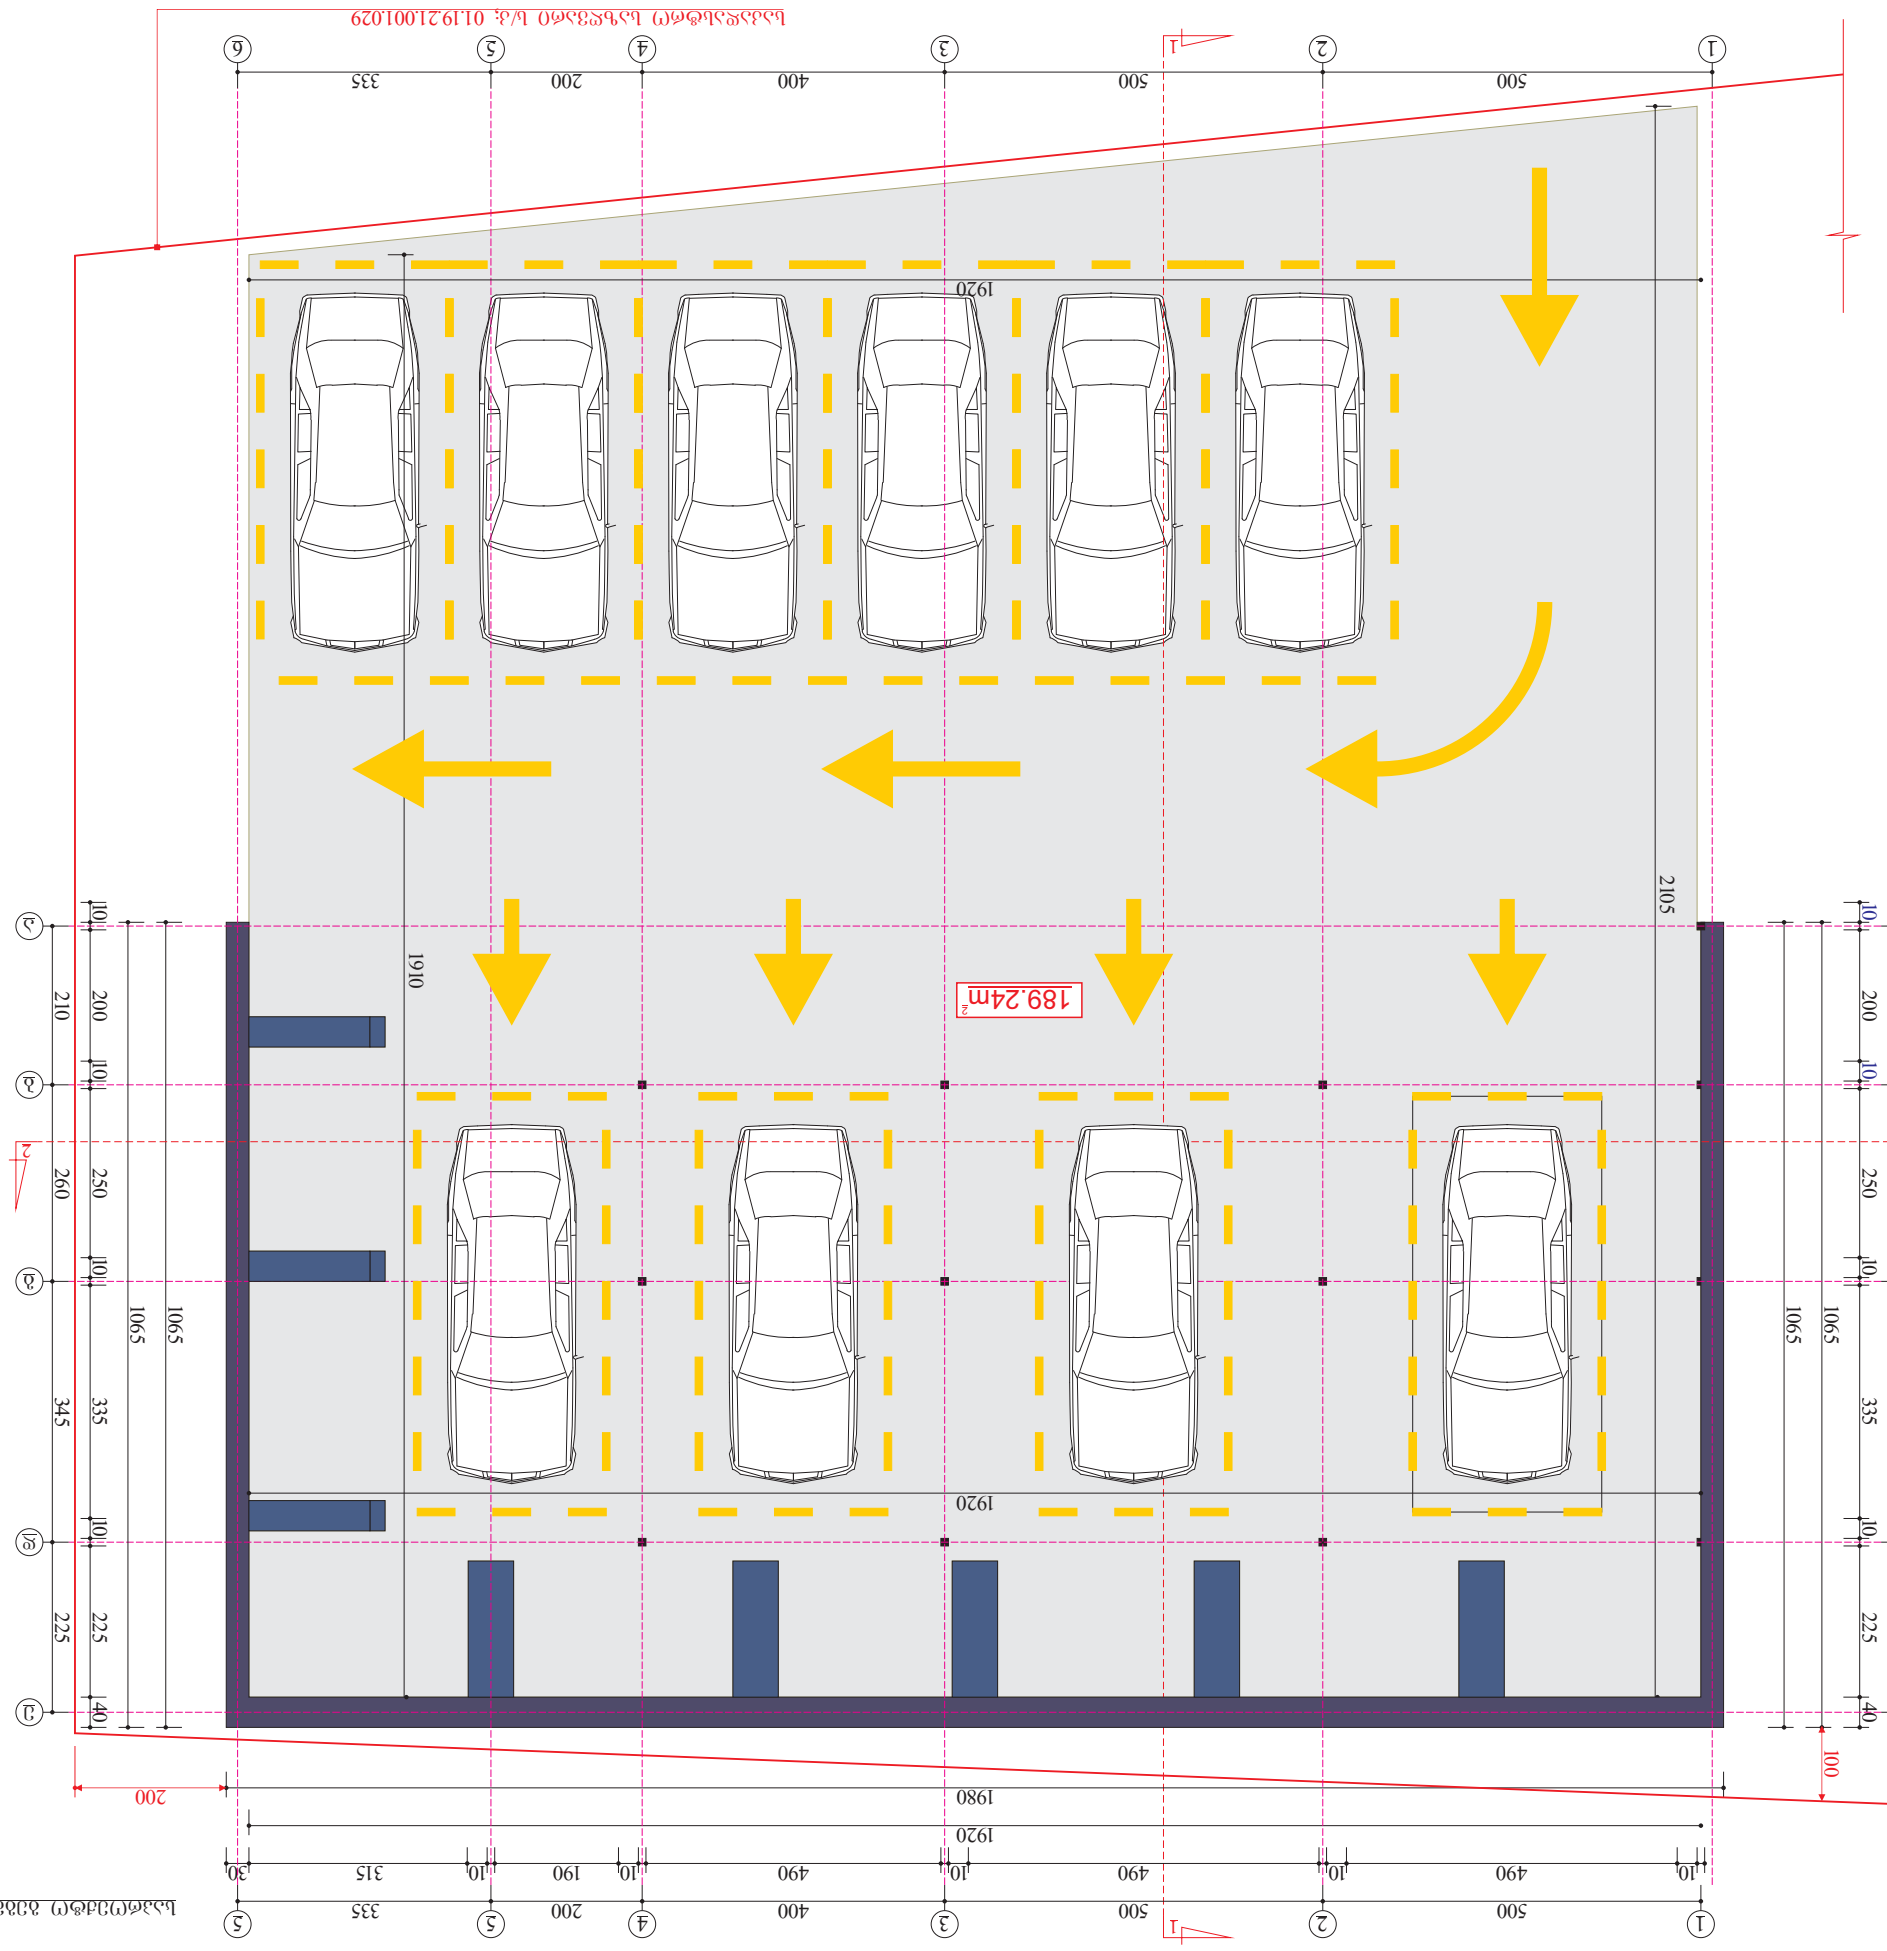







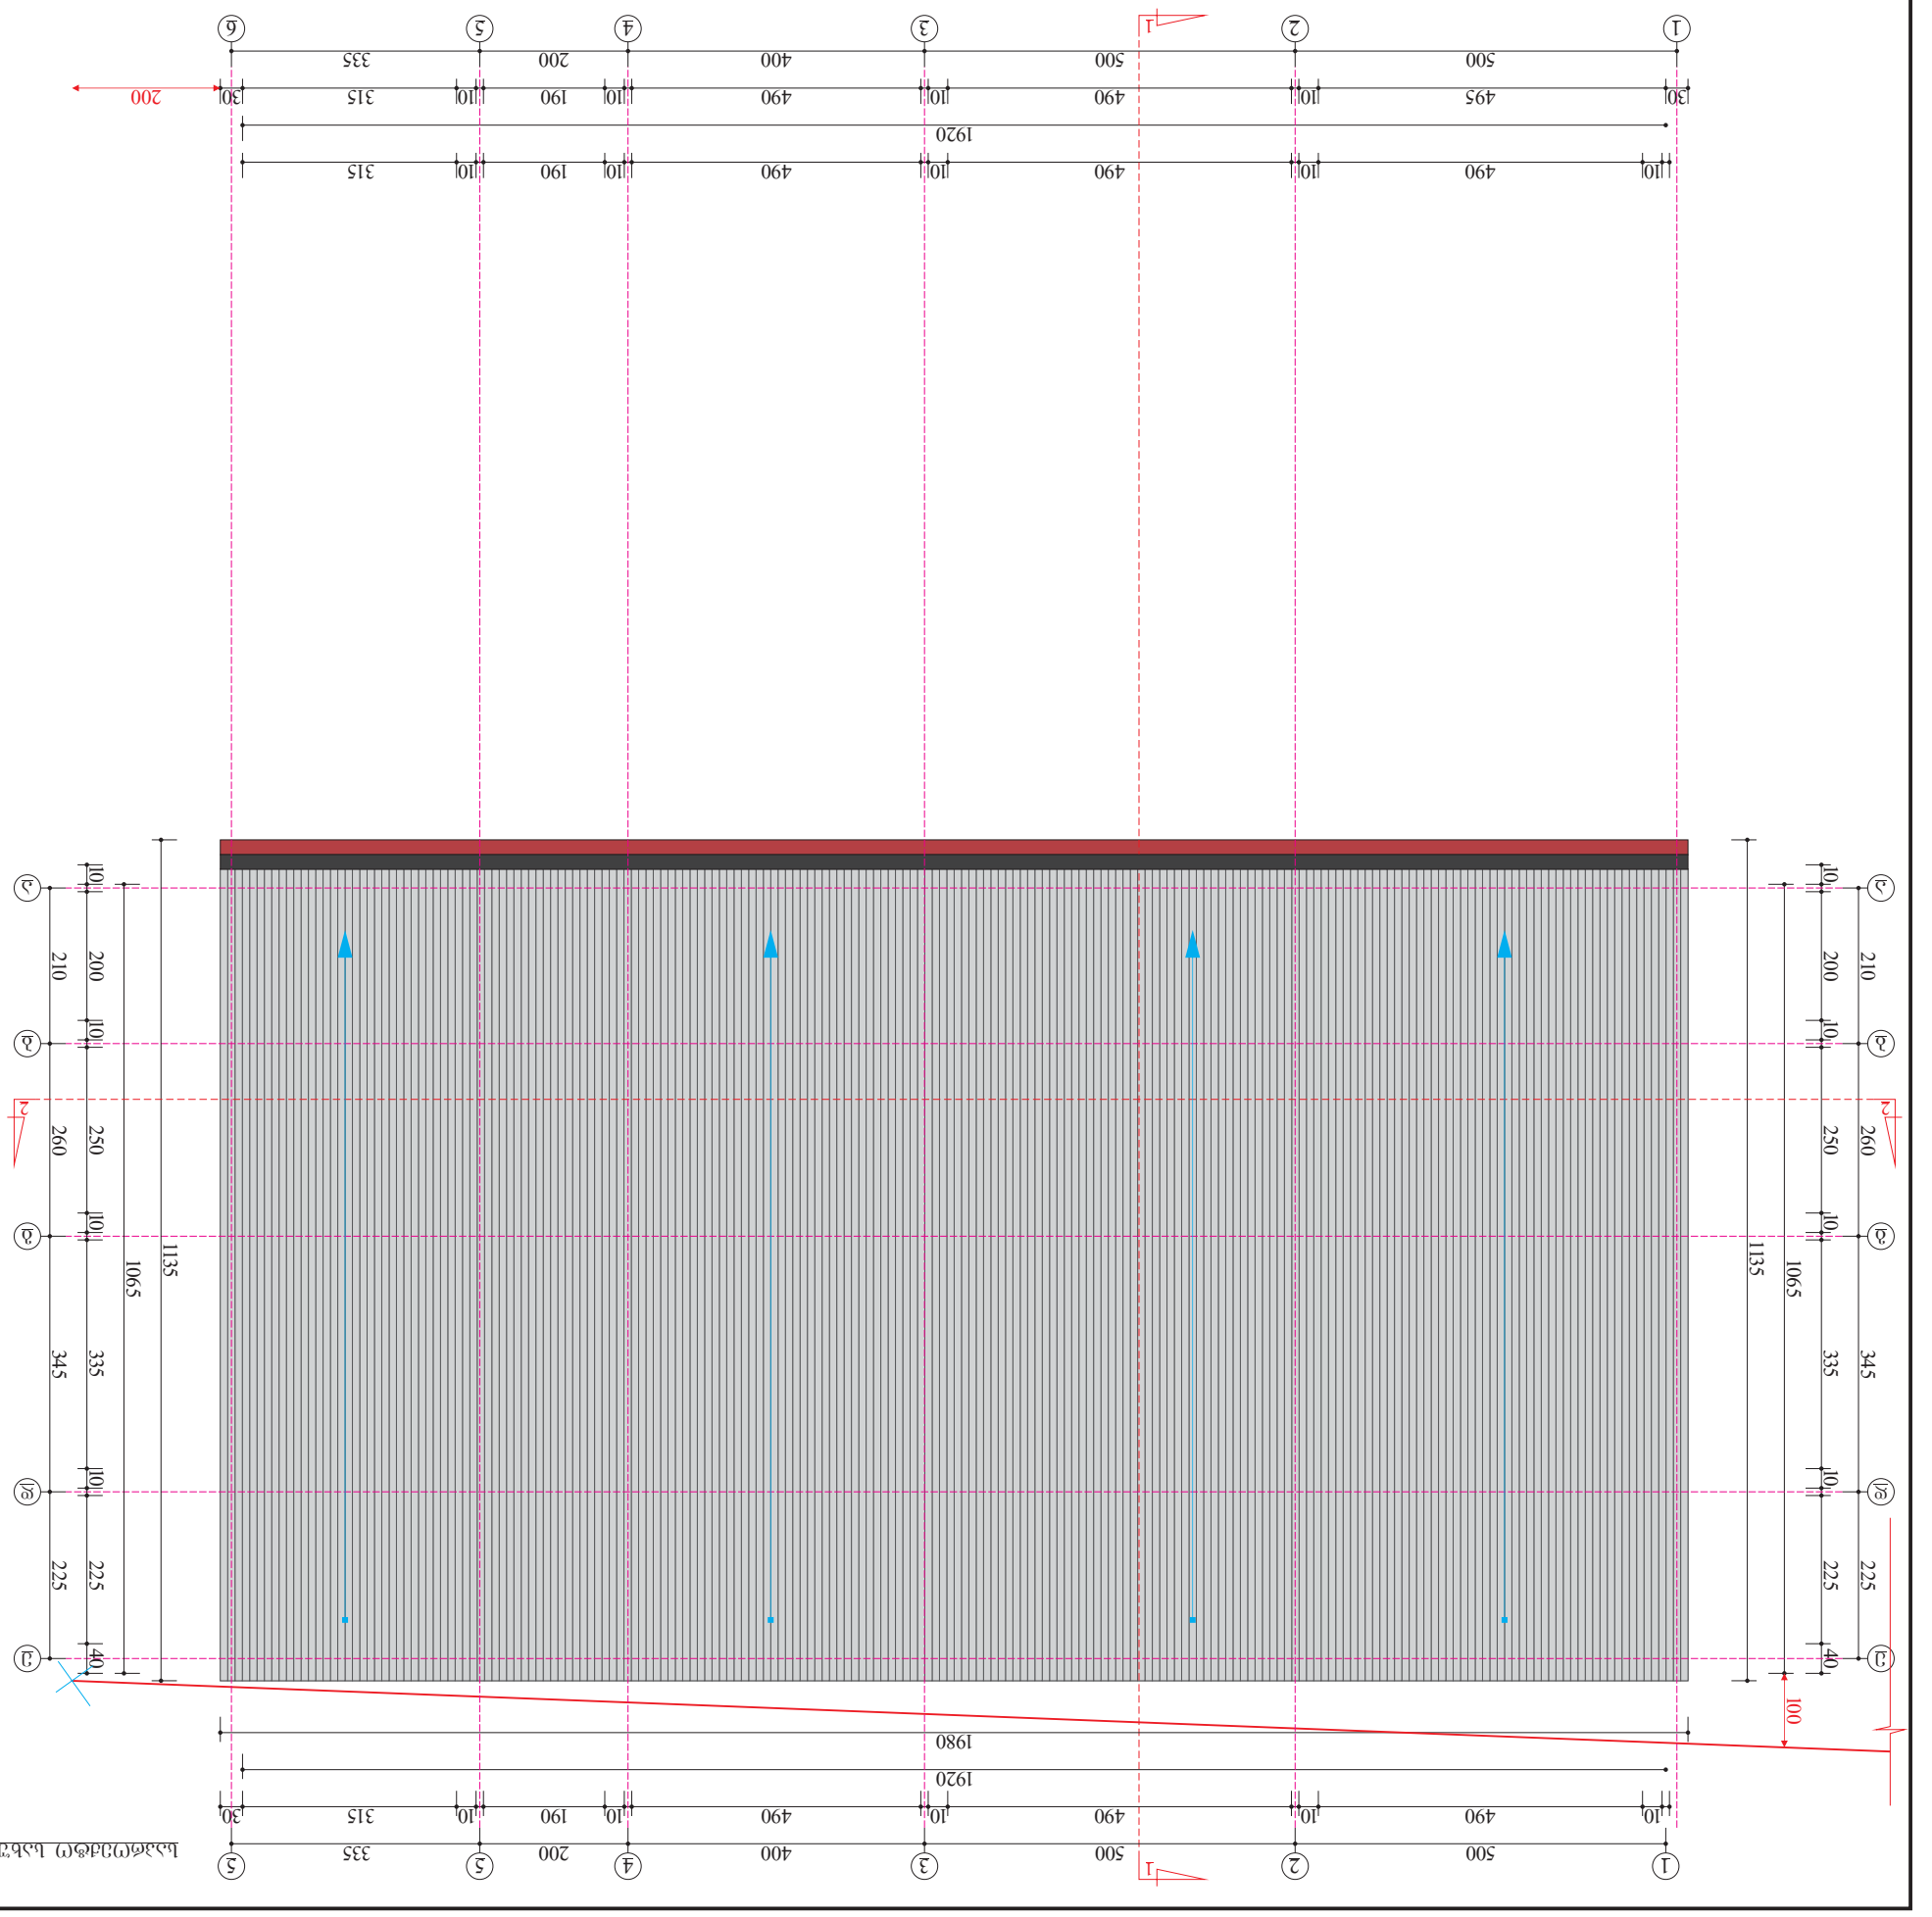
1
2
3
4
5
6
1
2
3
4
5
6
1
2
3
4
5
6

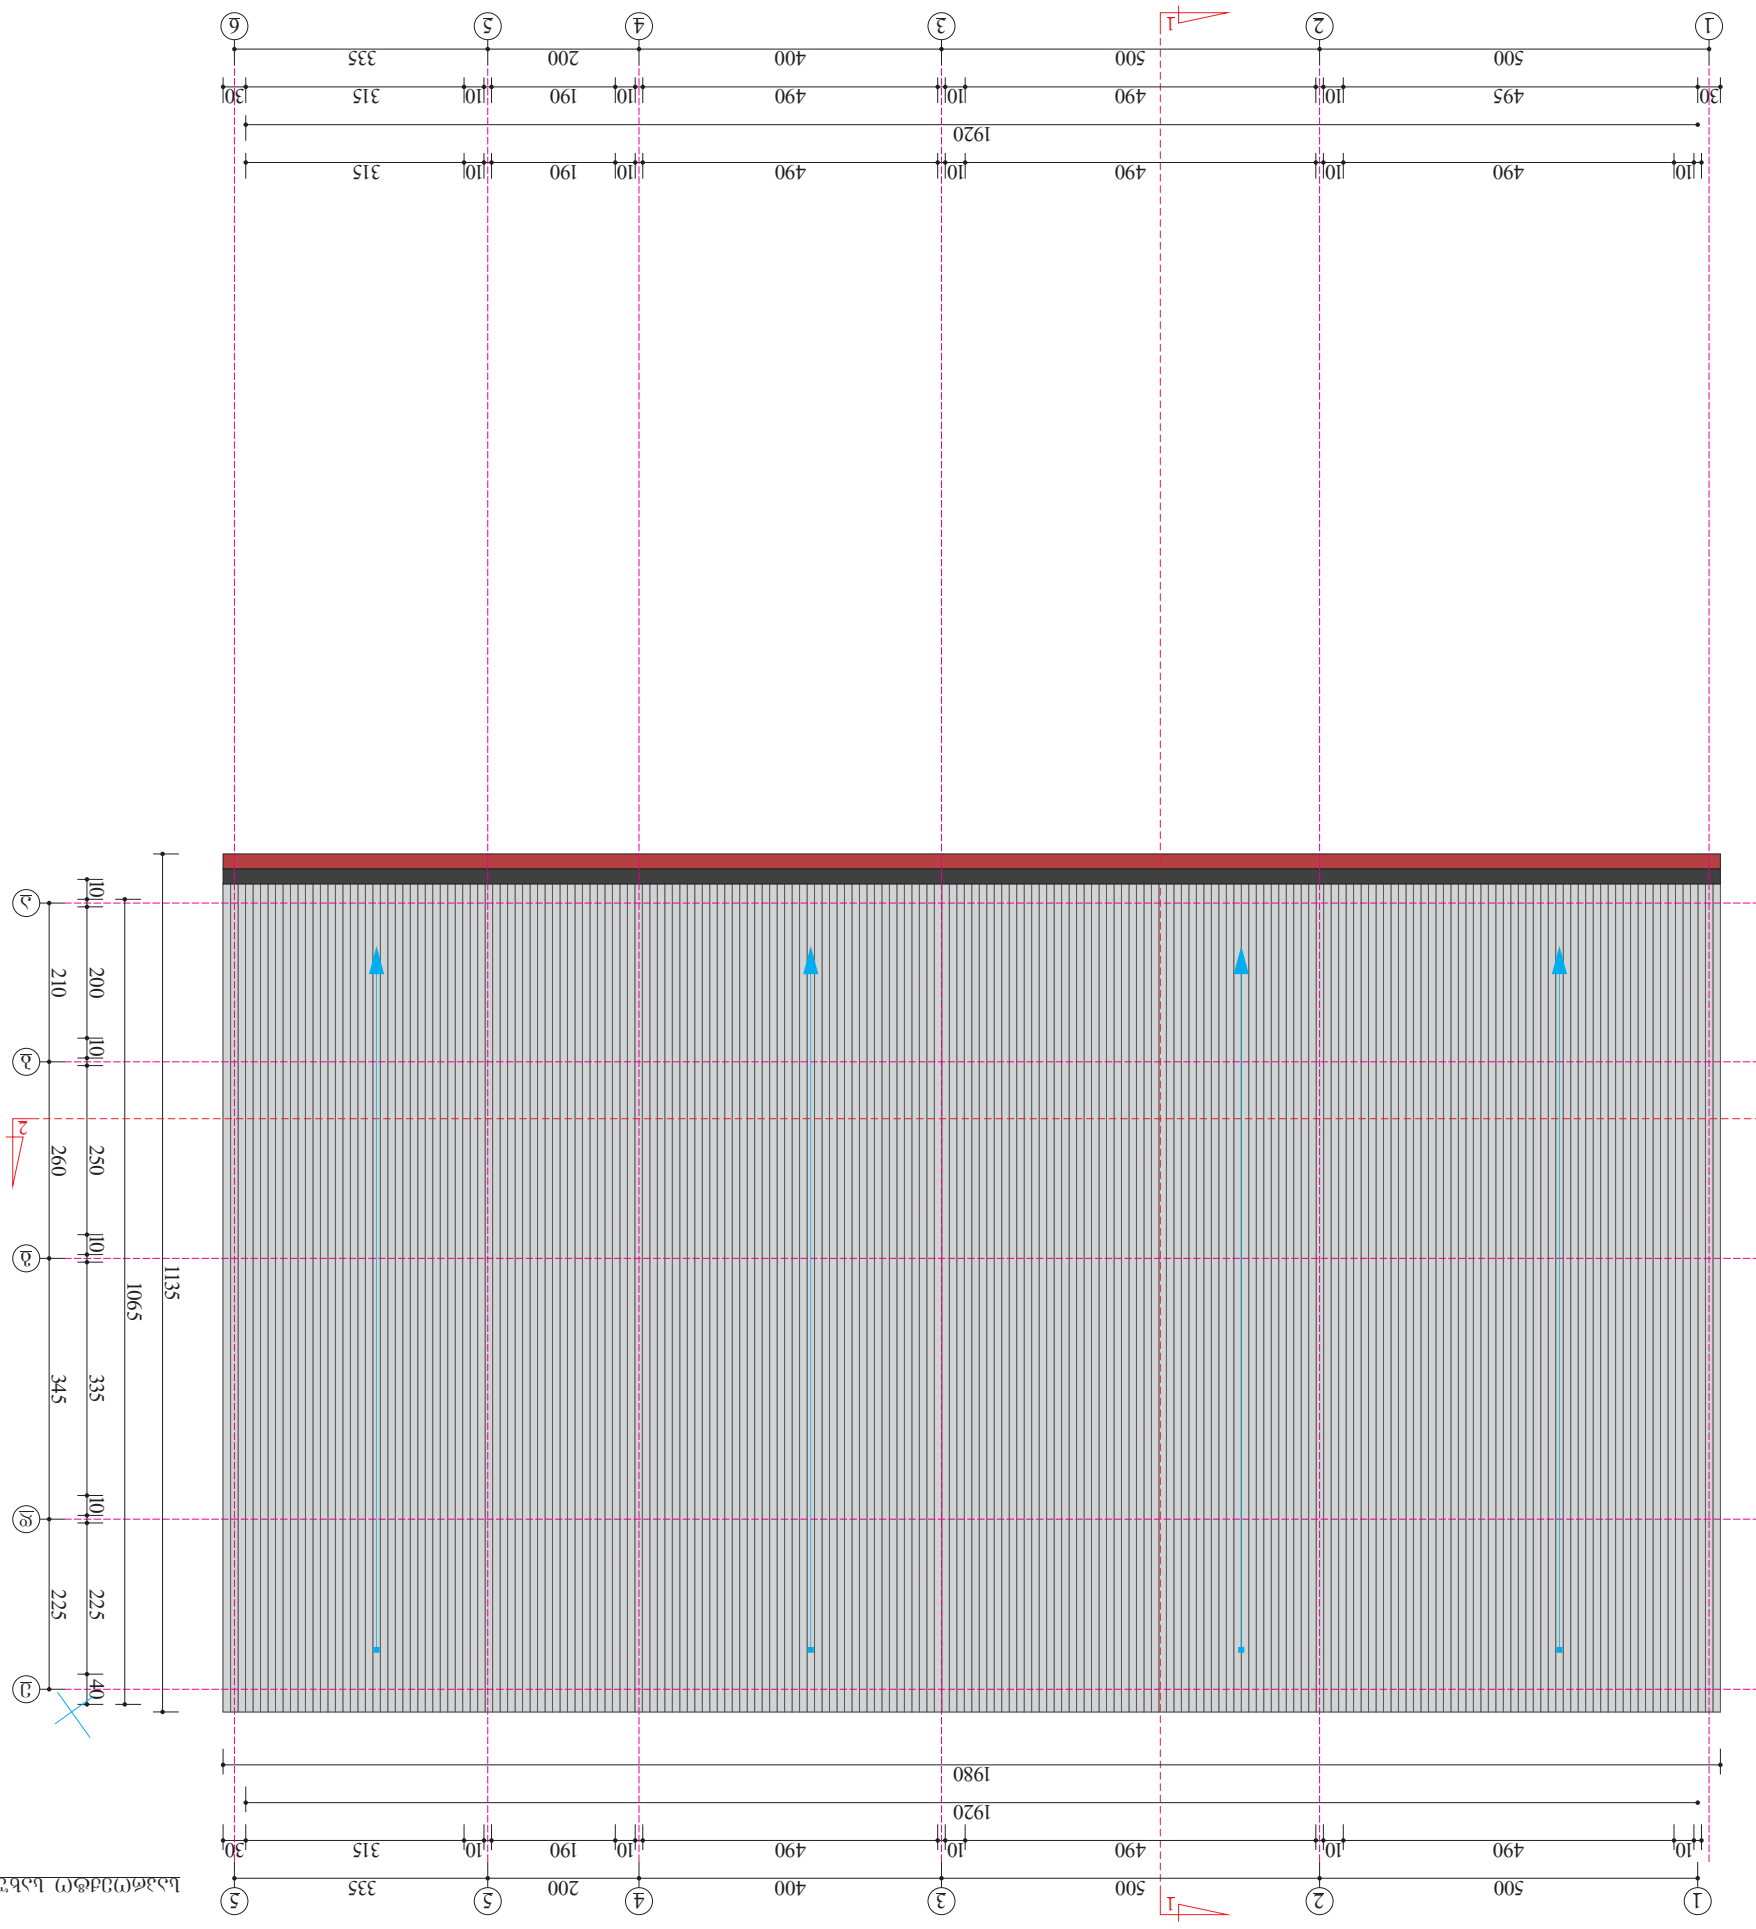









+0.00
+2.64
+2.60
+4.10
+4.80
+4.00
+5.15
+2.70
+4.00
+4.10
+4.80
+5.15

1920
490 10 490 10 490 10 190 10 10 315
30 495 10 490 10 490 10 190 10 10 315 30
500 500 400 200 335


1 2 3 4 5 6

200




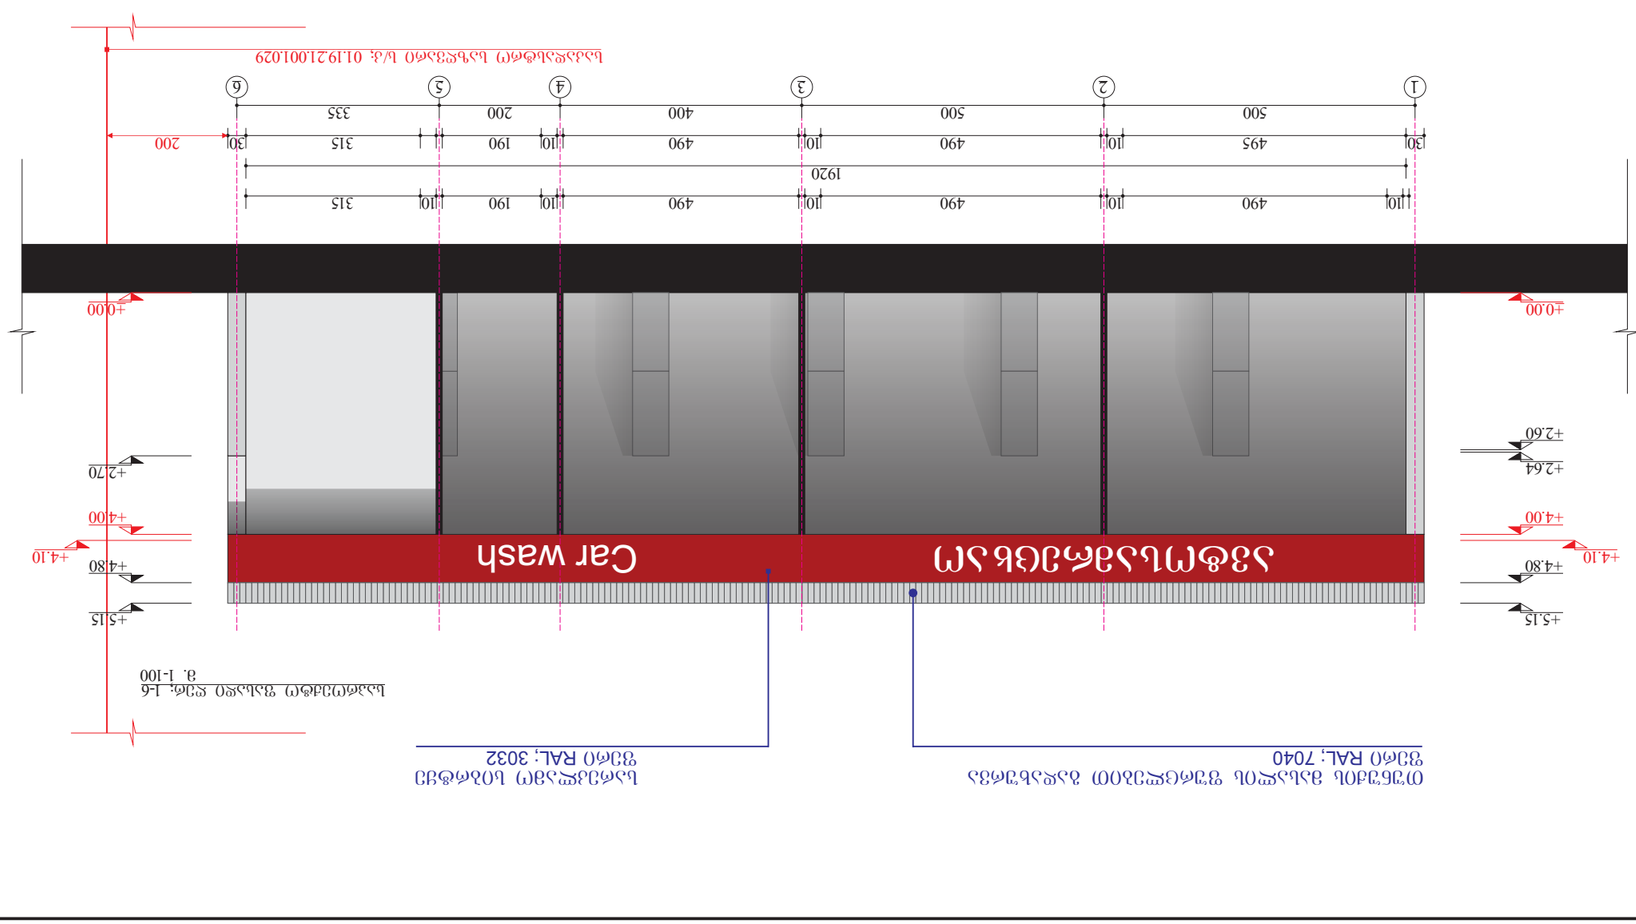










თუნუქის მასალის ფურცლებით გადახურვა
ფერი RAL; 7040

არსებული ფასადი ღერ; ა-ე
მ. 1-100

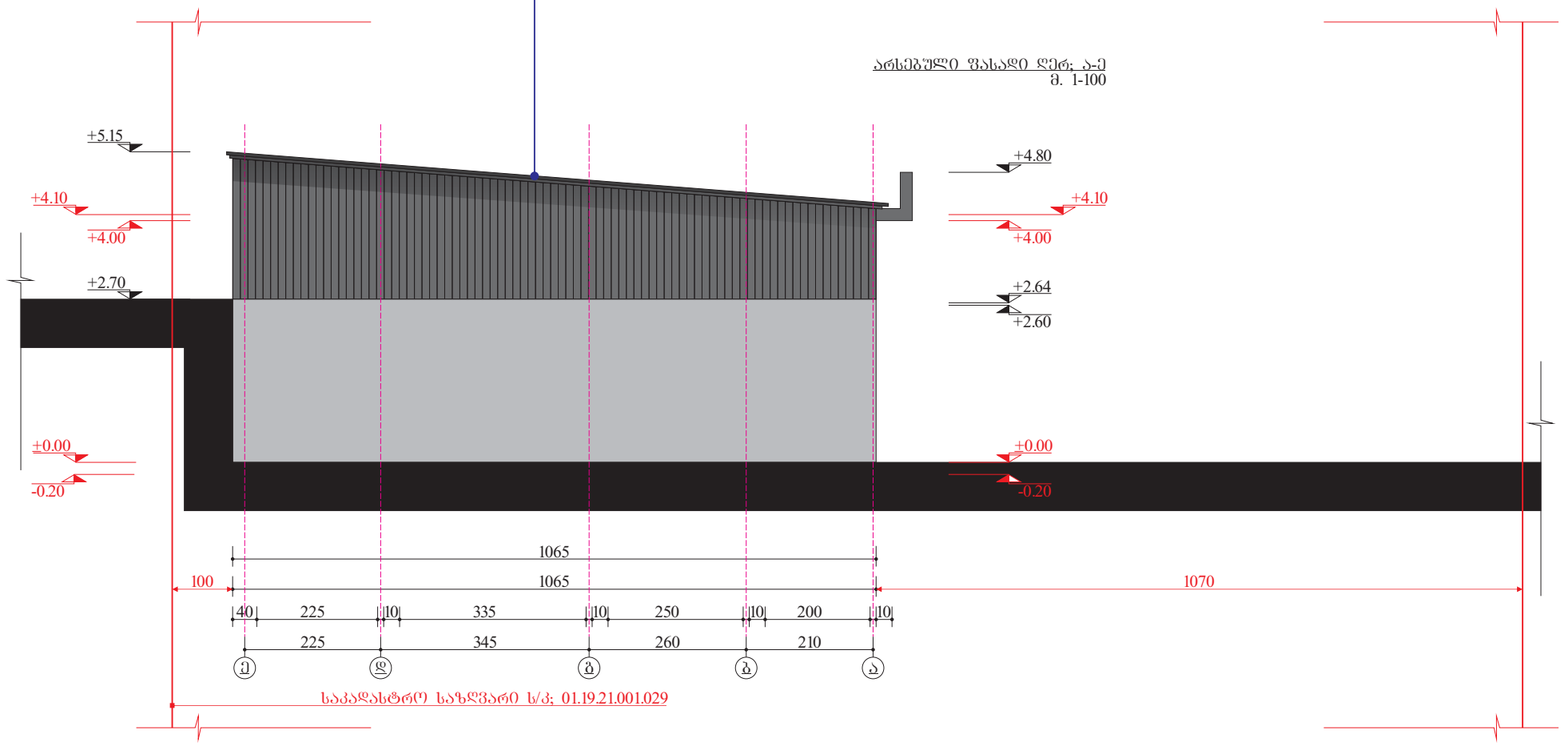


საკადასტრო საზღვარი ს/კ; 01.19.21.001.029

ქ. თბილისი, სამგორის რაიონი, ქუჩა ჯავახეთის, №5ბ-ში მდებარე
არსებული ფართი №2/1-ის, რეკონსტრუქციის, ავტოსადგომის მოწყობის პროექტი.
ს/კ; 01.19.21.001.029 მესაკუთრე: შპს "პალადა" ID ნომერი 406046906

			არქიტექტორული პროექტი	2026		
პრ.ავტორი	ჯ.აბაიშვილი		არსებული ფასადი ღერ: ა-ე მ. 1-100	სტადია	ფურც. №	ფურც. რაოდ.
დამკვეთი	შპს "პალადა" ID ნომერი 406046906			ა.ნ.	8	17


თუნუქის მასალის შურცლებით გადახურვა
ფერი RAL; 7040

არსებული ფასადი ღერ; ა-ე
მ. 1-100

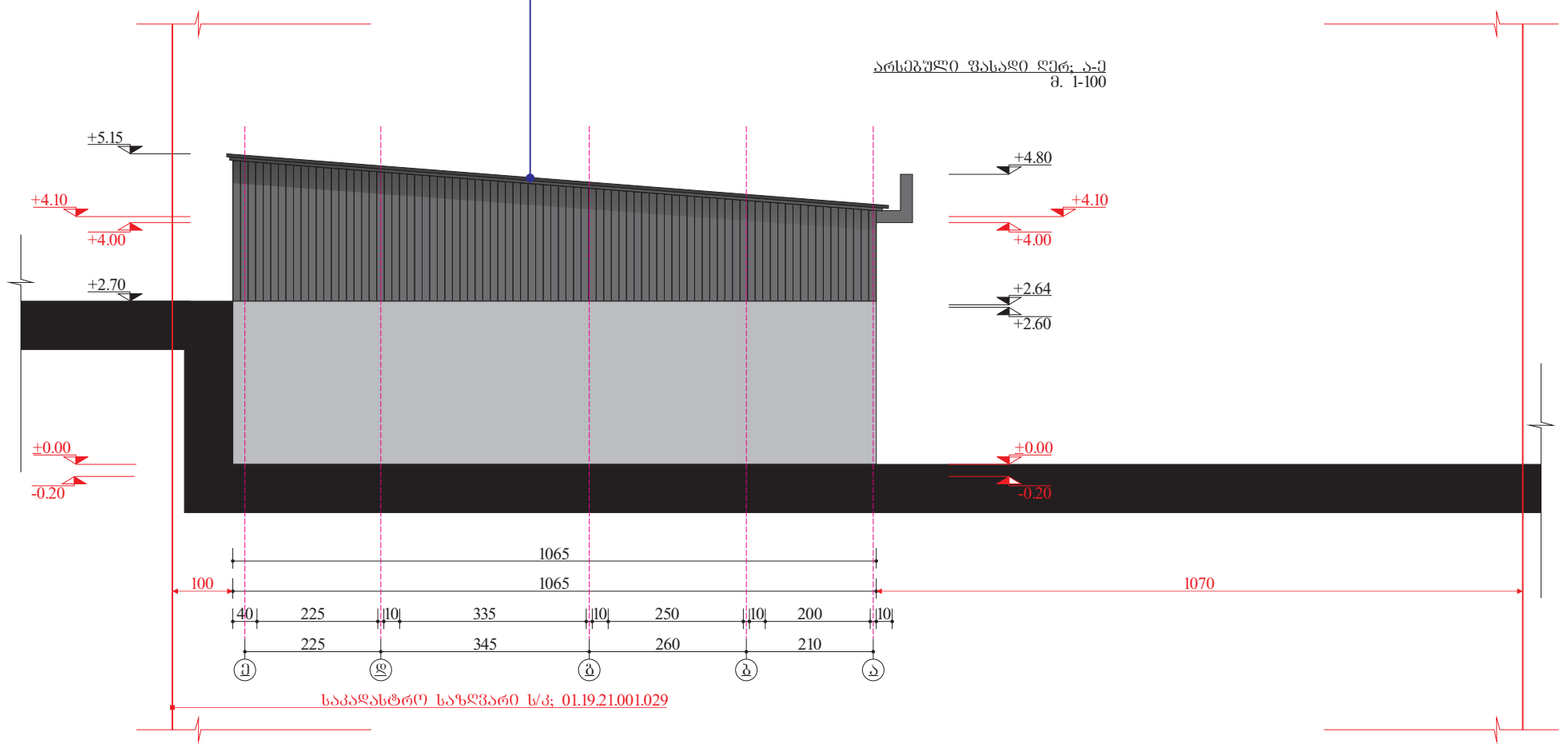


ქ. თბილისი, სამგორის რაიონი, ქუჩა ჯავახეთის, №5ბ-ში მდებარე
არსებული შართი №2/1-ის, რეკონსტრუქციის, ავტოსალგონის მოწყობის პროექტი.
ს/კ; 01.19.21.001.029 მესაკუთრე: შპს "პალადა" ID ნომერი 406046906

			არქიტექტორული პროექტი	2026		
პრ.ავტორი	ჯ.აბაიშვილი		საპროექტო ფასადი ღერ: ბ-ე მ. 1-100	სტადია	შრომ. №	შრომ. რაოდ.
დამკვეთი	შპს "პალადა" ID ნომერი 406046906			ა.ნ.	9	17

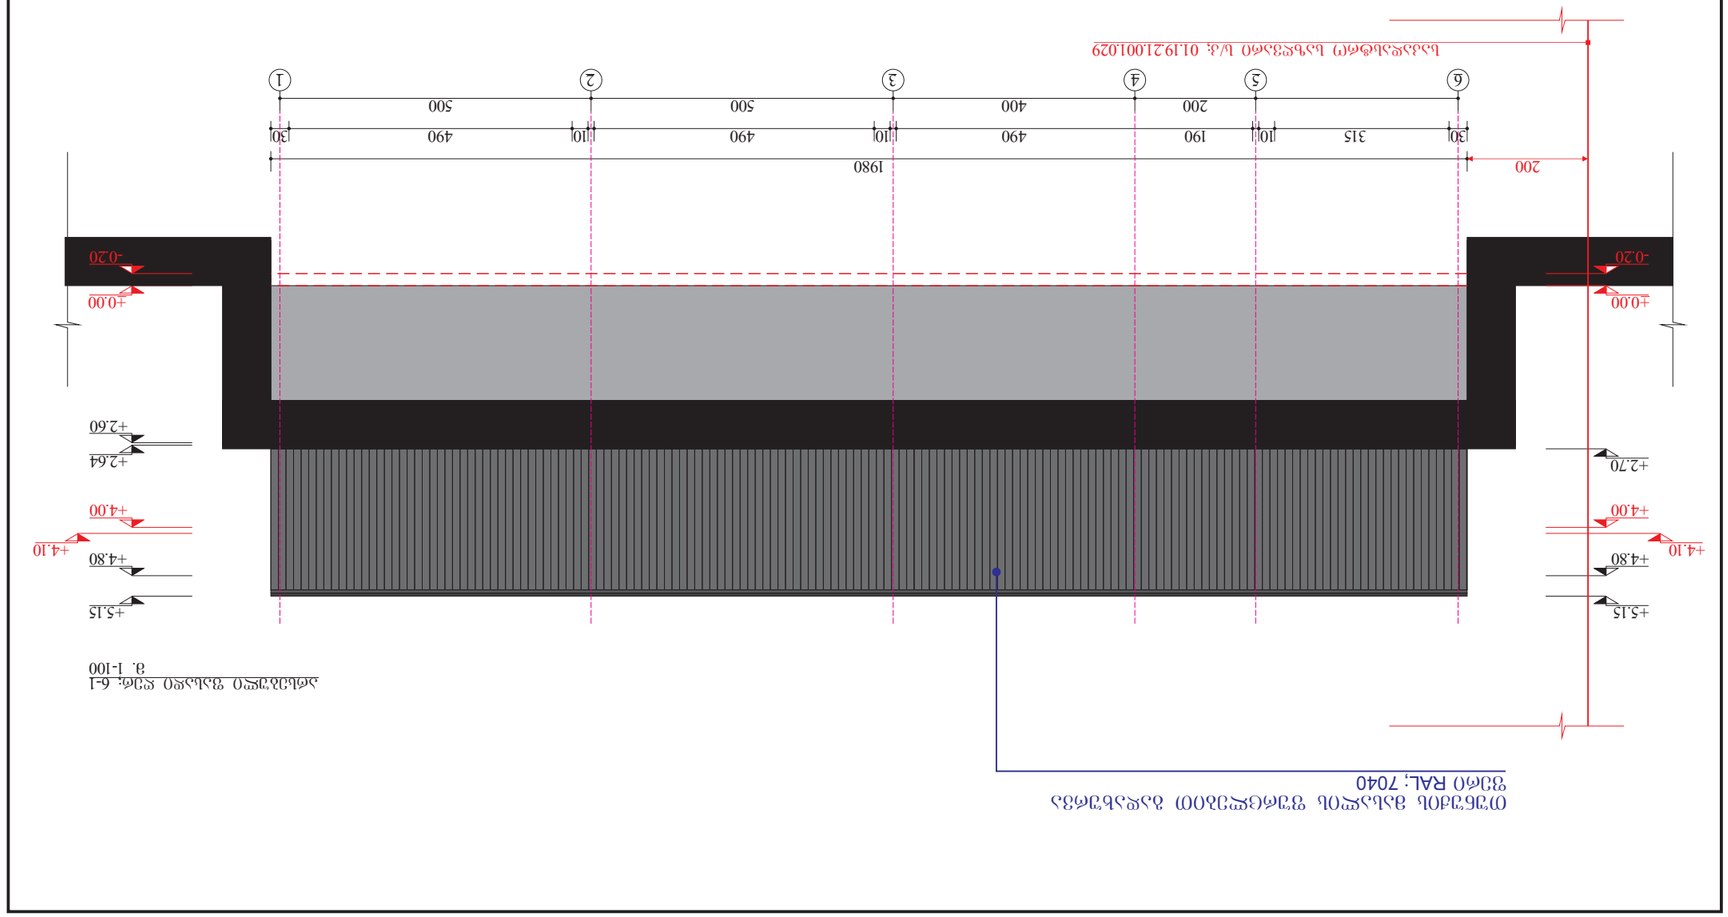




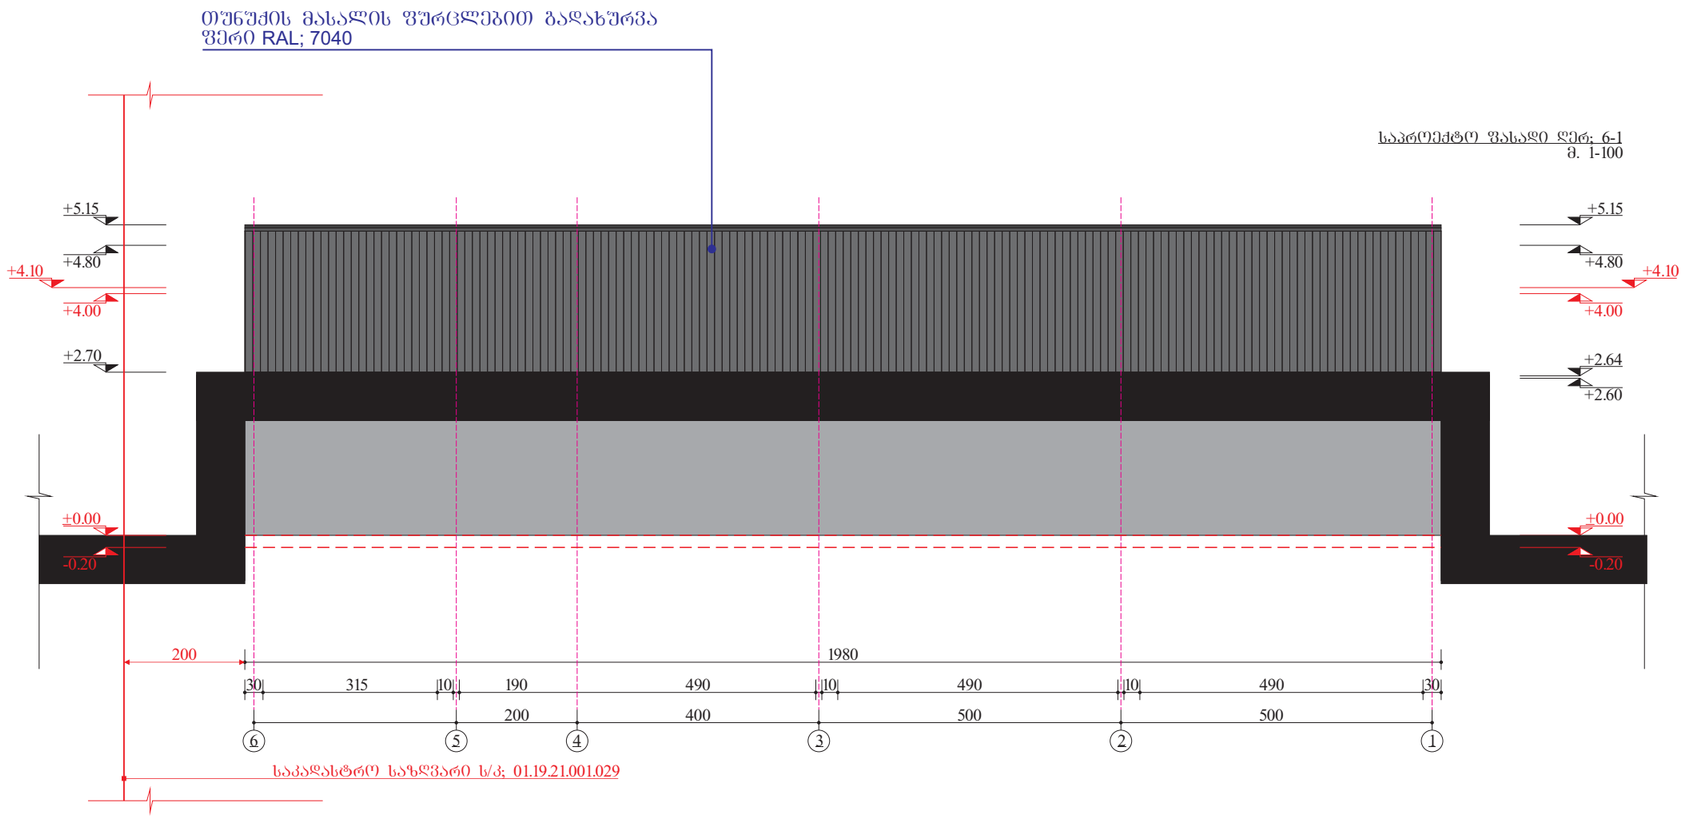

არსებული ფართი №2/1-ის, რეკონსტრუქციის, ავტოსადგომის მოწყობის პროექტი.
ს/კ; 01.19.21.001.029 მესაკუთრე: შპს "პალადა" ID ნომერი 406046906

			არქიტექტორული პროექტი	2026		
პრ.ავტორი	ჩ.აბაიშვილი		საპროექტო ფასადი ღერ; 6-1 მ. 1-100	ხალდა	შენრ. №	შენრ. რაოდ.
დამკვეთი	შპს "პალადა" ID ნომერი 406046906			ა.ნ.	11	17

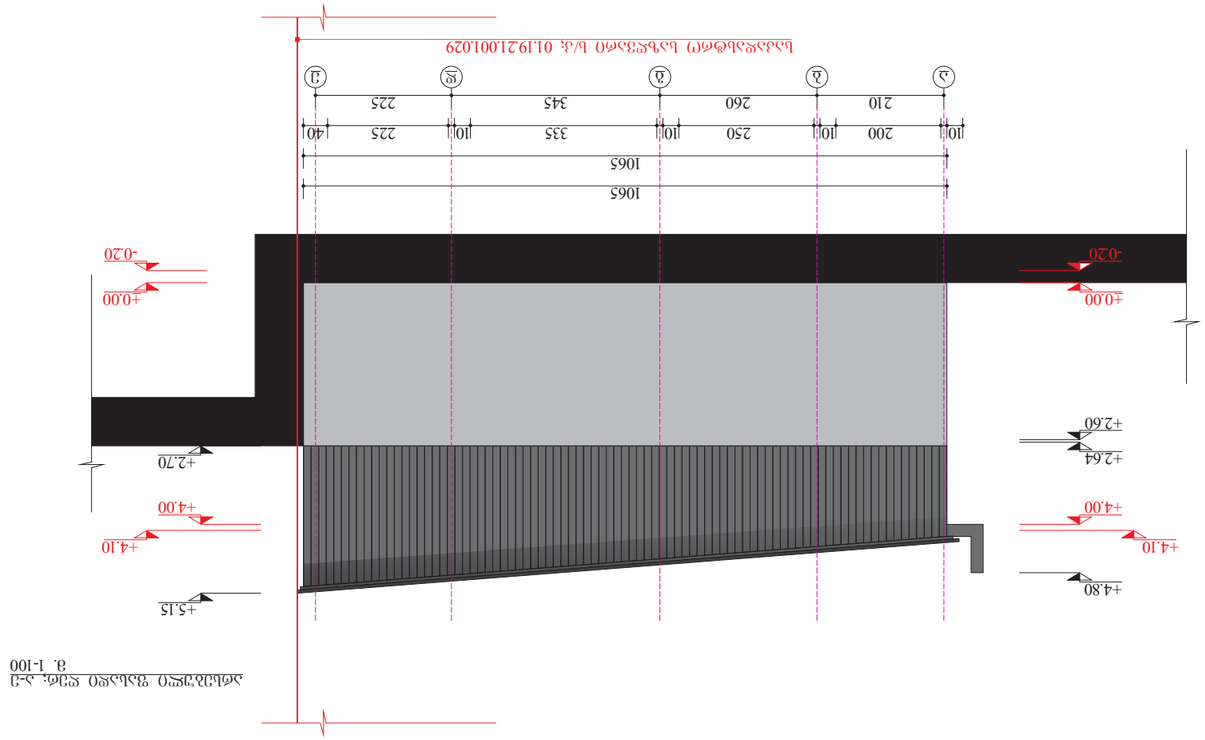







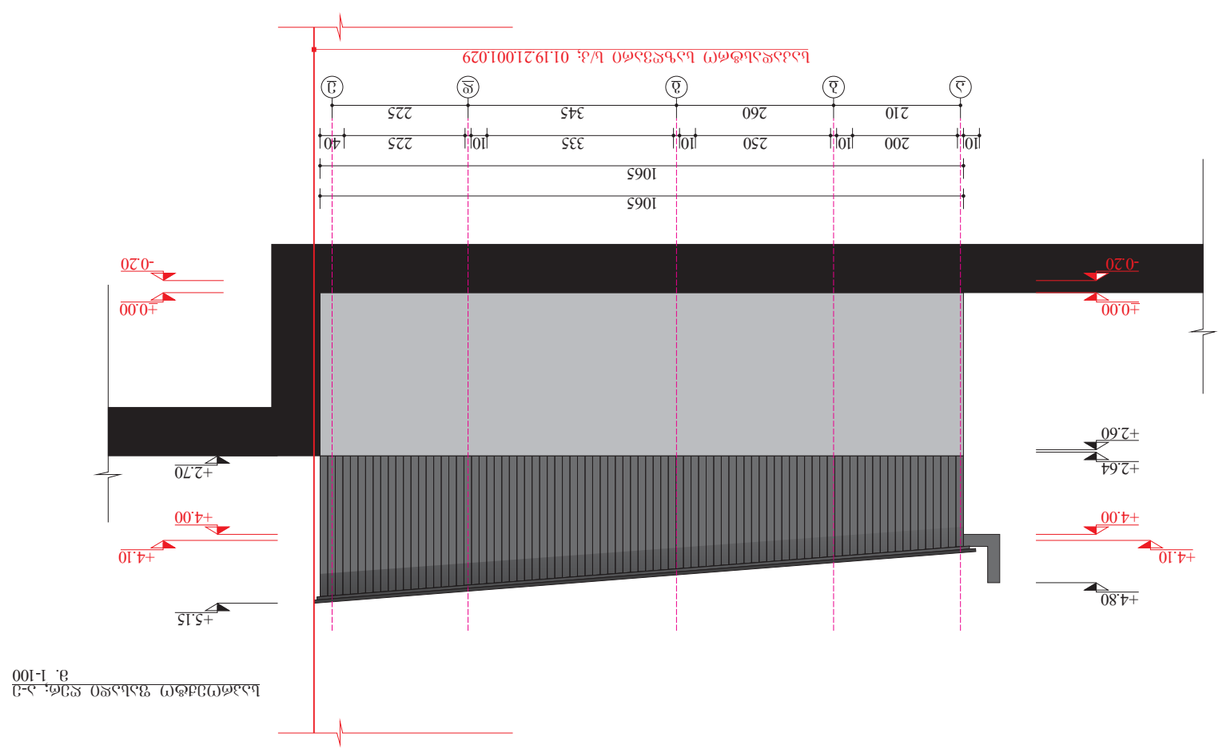

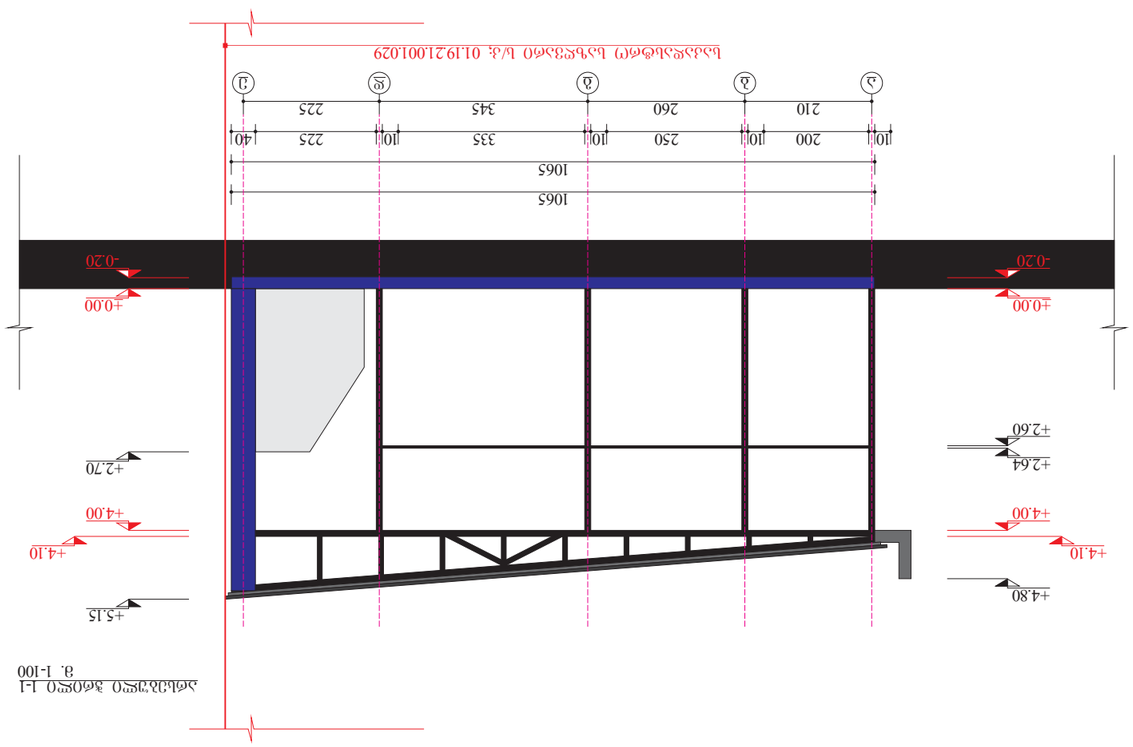








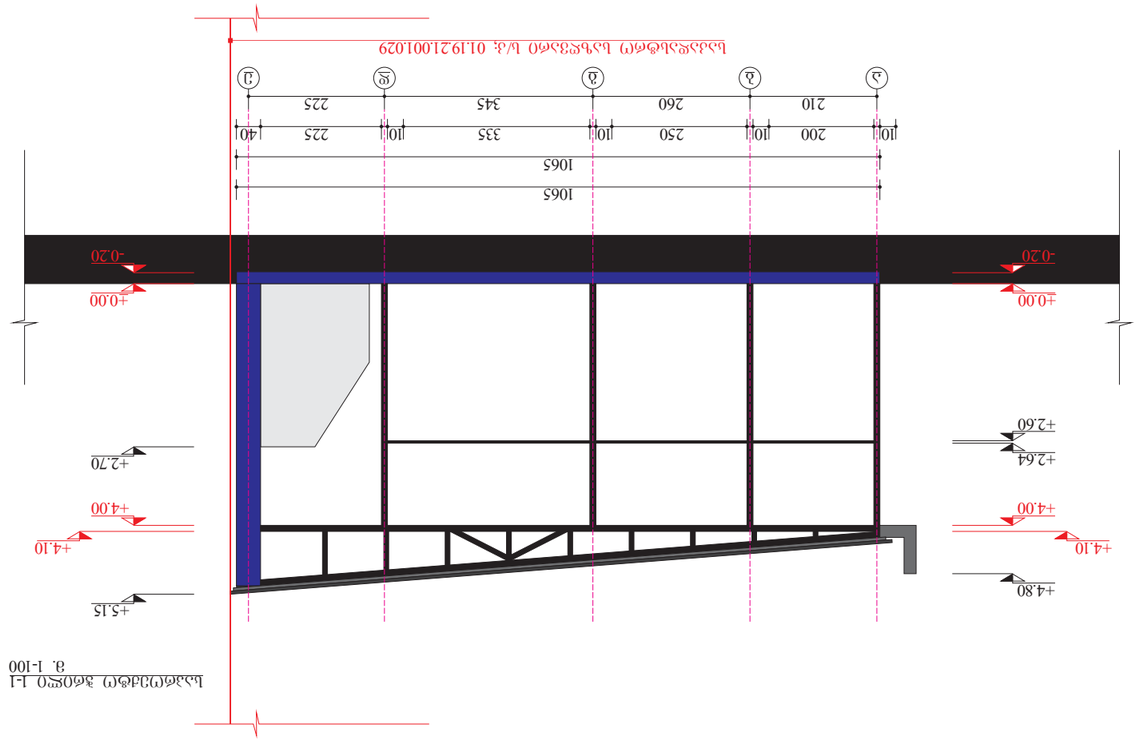




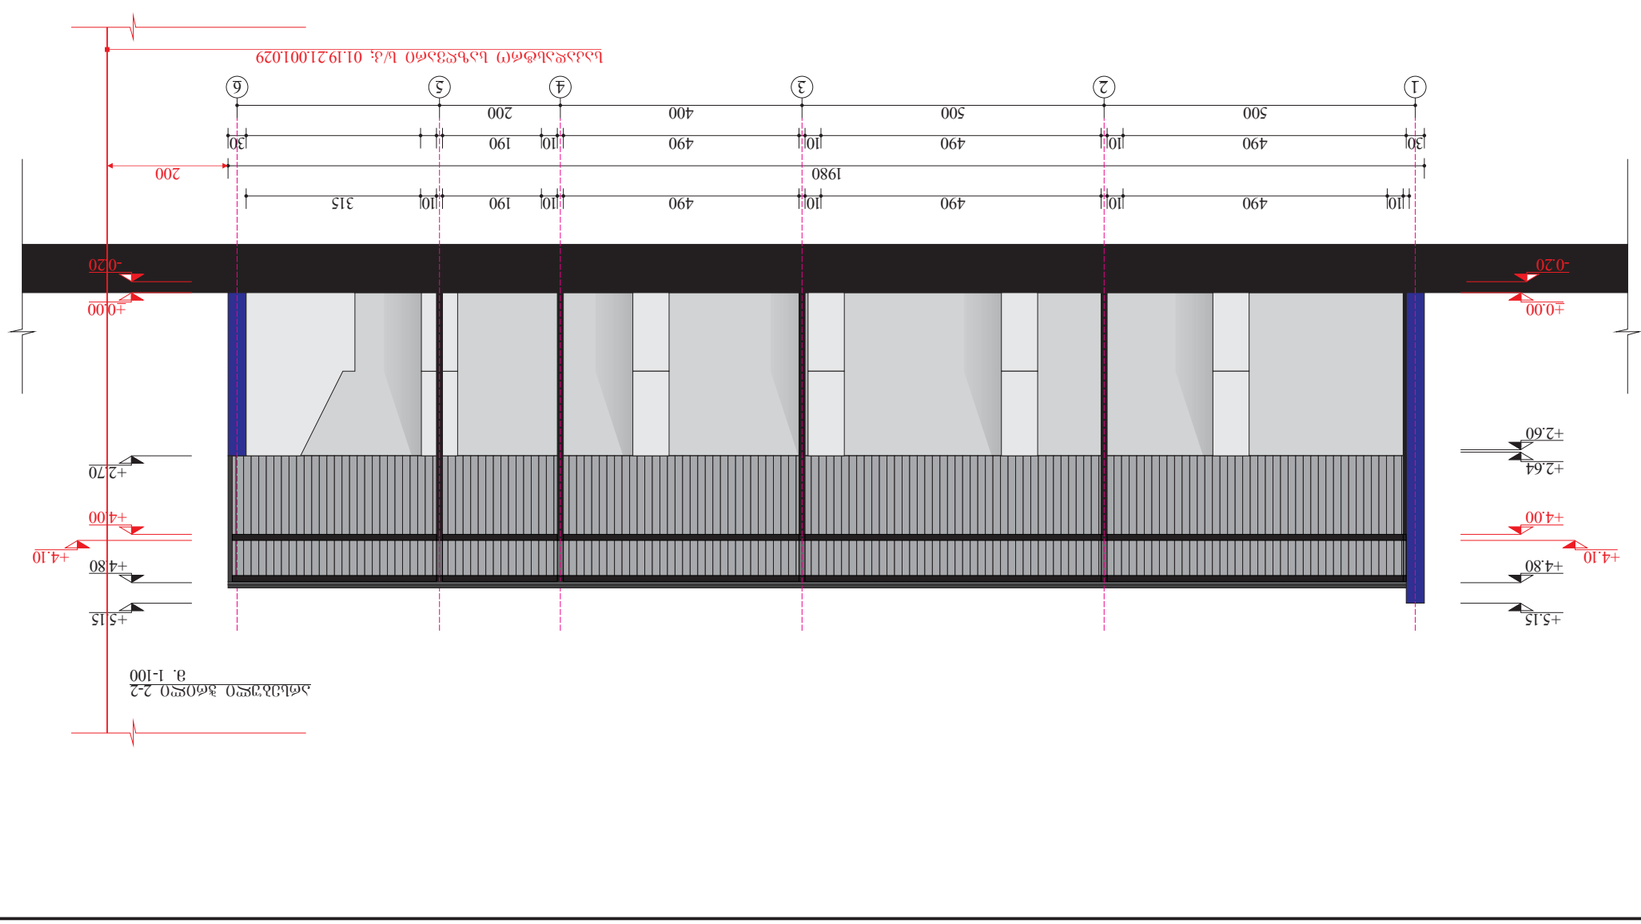


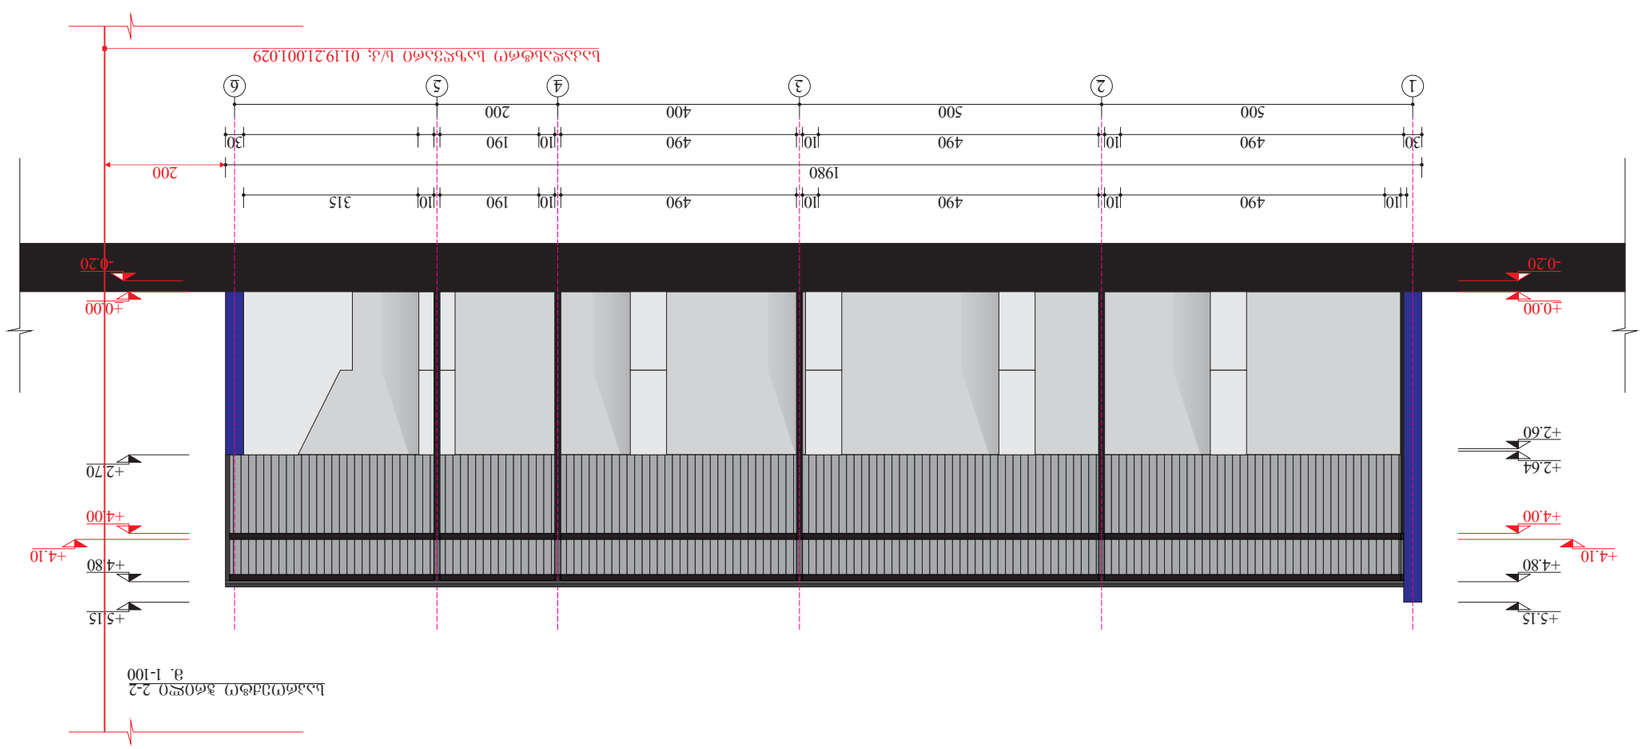

