
5000
5000
2310
3700
1800
2350
ღობე
5000*5000*1800 მმ
ქსქ
3700*2310*2350 მმ
6/22/2026

საკადასტრო გეგმა

საჯარო რეესტრის ეროვნული სააგენტო

საკადასტრო კოდი:	**01.11.12.022.066**	ნაკვეთის დანიშნულება:	**არასასოფლო სამეურნეო**
განცხადების ნომერი:	**892025300915**	ფართობი:	**2866 კვ.მ (WGS 84 / UTM zone 38N)**
მომზადების თარიღი:	**09/12/2025**	ვალდებულების ფართობი:	**85 კვ.მ (WGS 84 / UTM zone 38N)**

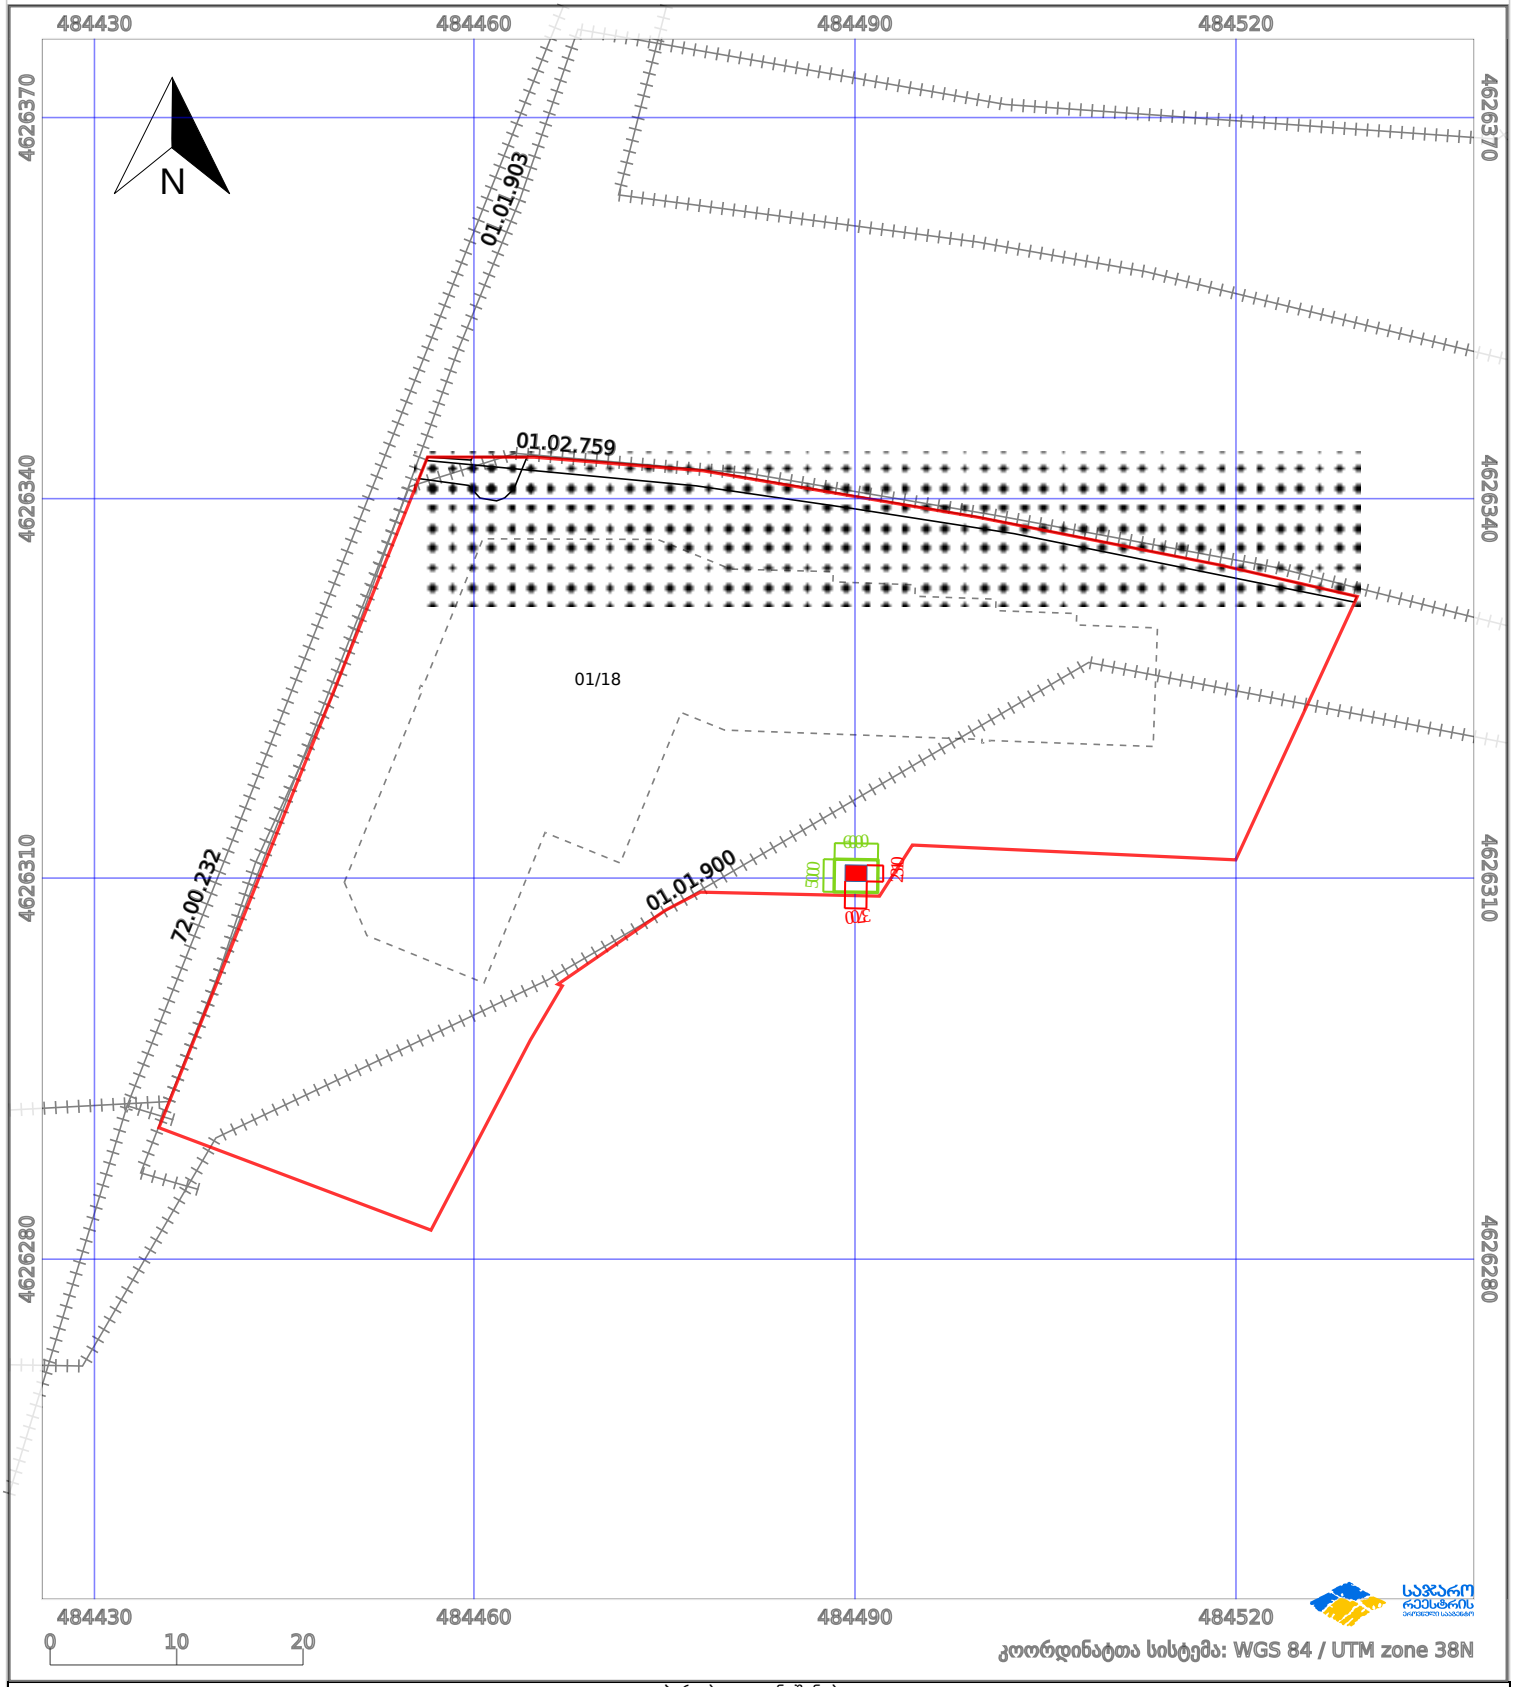

პირობითი აღნიშვნები:

ნაკვეთის საზღვარი	მშენებარე ნაგებობა	02/4 აშენებული ნაგებობა	მიწისქვეშა ნაგებობა
ხაზობრივი ნაგებობა	ტყის ფონდი	ვალდებულება	ქარსაფარი ზოლი