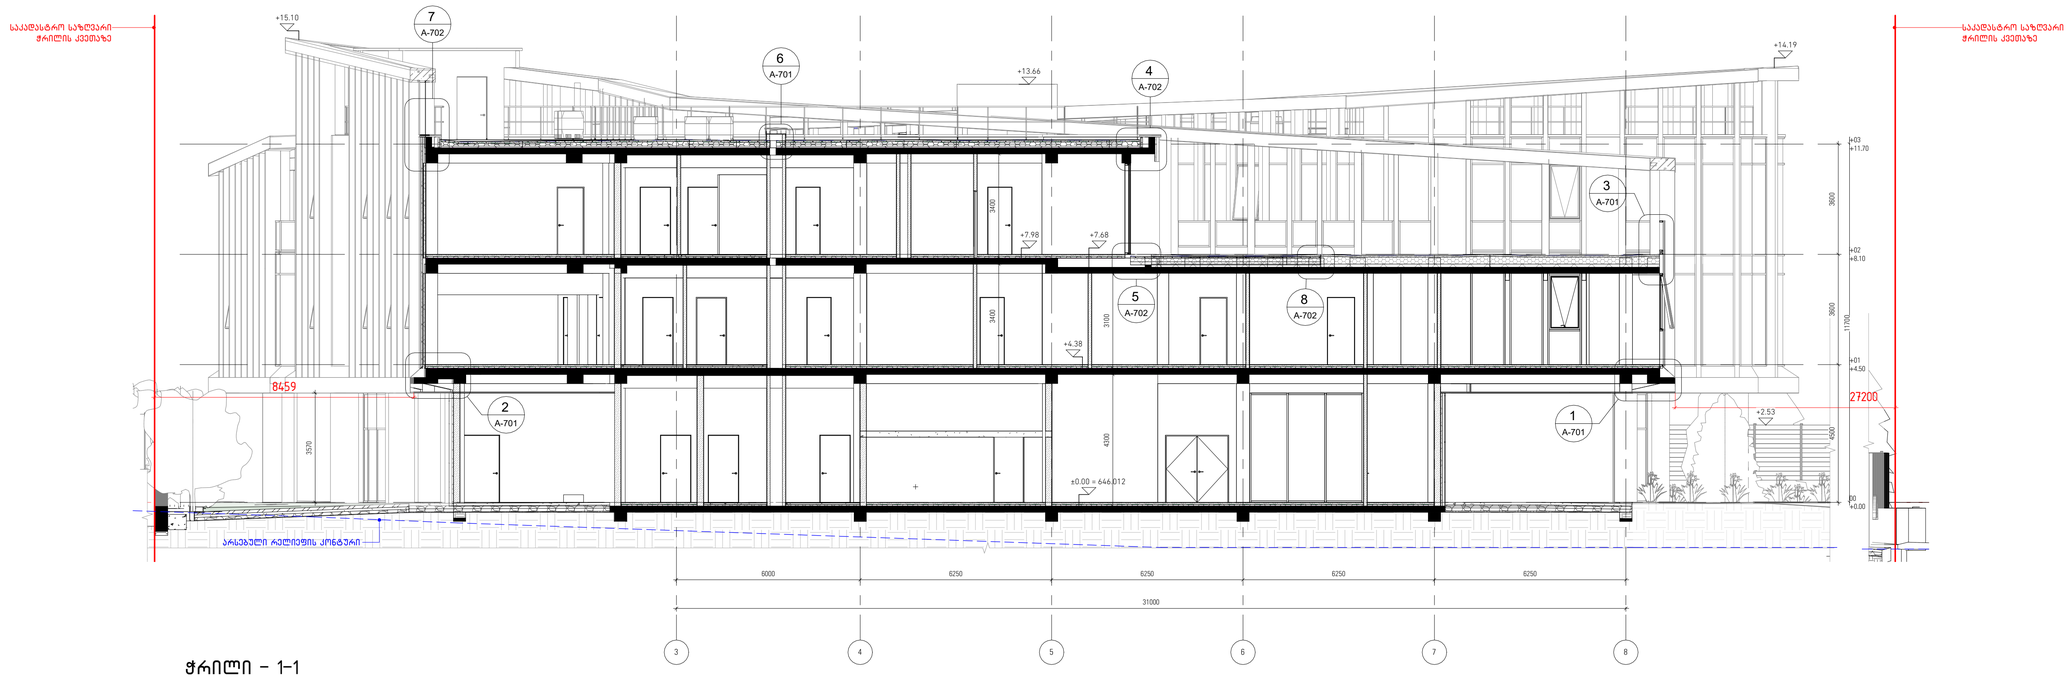

ჭრილი – 1-1

1 : 100

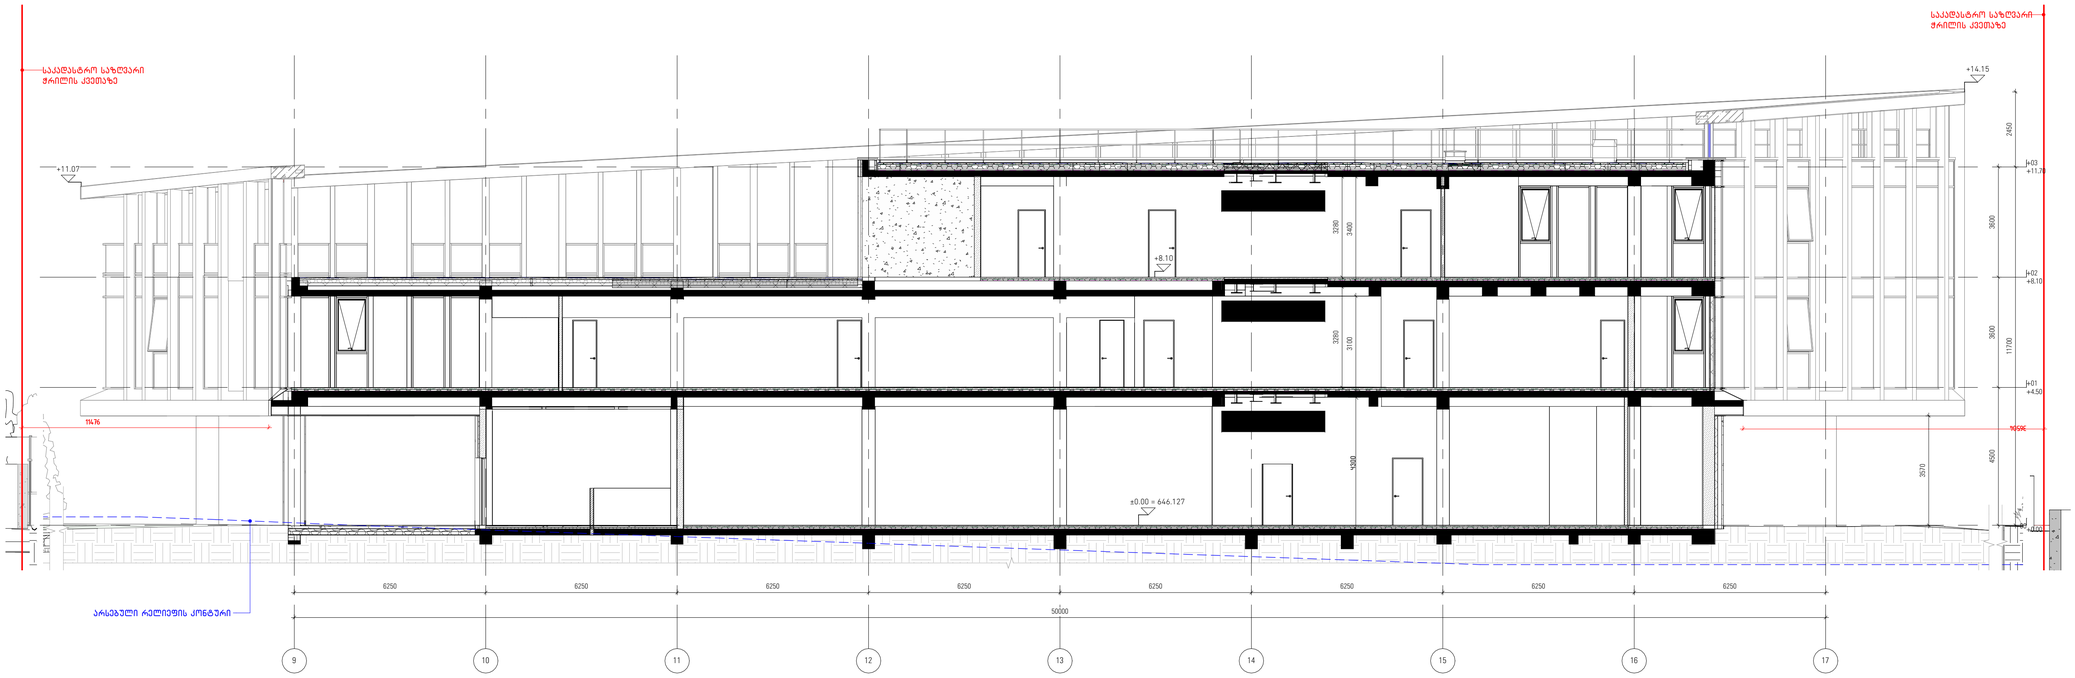

ჭრილი – 3-3

1 : 100

დემარკი
არქიტექტორული კომპანია
www.dmark.ge
DMARK ARCHITECTURAL COMPANY

პროექტის დასახელება
საოფისე შენობა

პროექტის მისამართი
ქ. თბილისი, სოფელი თხინვალი, იოსებ ქეცუაშვილის I შესახვევი, N11

დამკვეთი
შპს „მ. და ქ. რესტორნები"

± 0.00 = 26.02.12

შე	26.02.12	კორექტირებული პროექტი
შე	25.09.04	დამუშავებული პროექტი
სტადია	მარტი	განყოფილება
გვერდება		

შეკვეთის №	23.031
შესრულა	
შეამოწმა	
საავტორო უფლებები	დემარკი

ნახაზის დასახელება
ჭრილი 1-1, ჭრილი 3-3

A-301

A1

C:\Users\giogi.chachanidze\Downloads\McDonalds Architecture_new.rvt

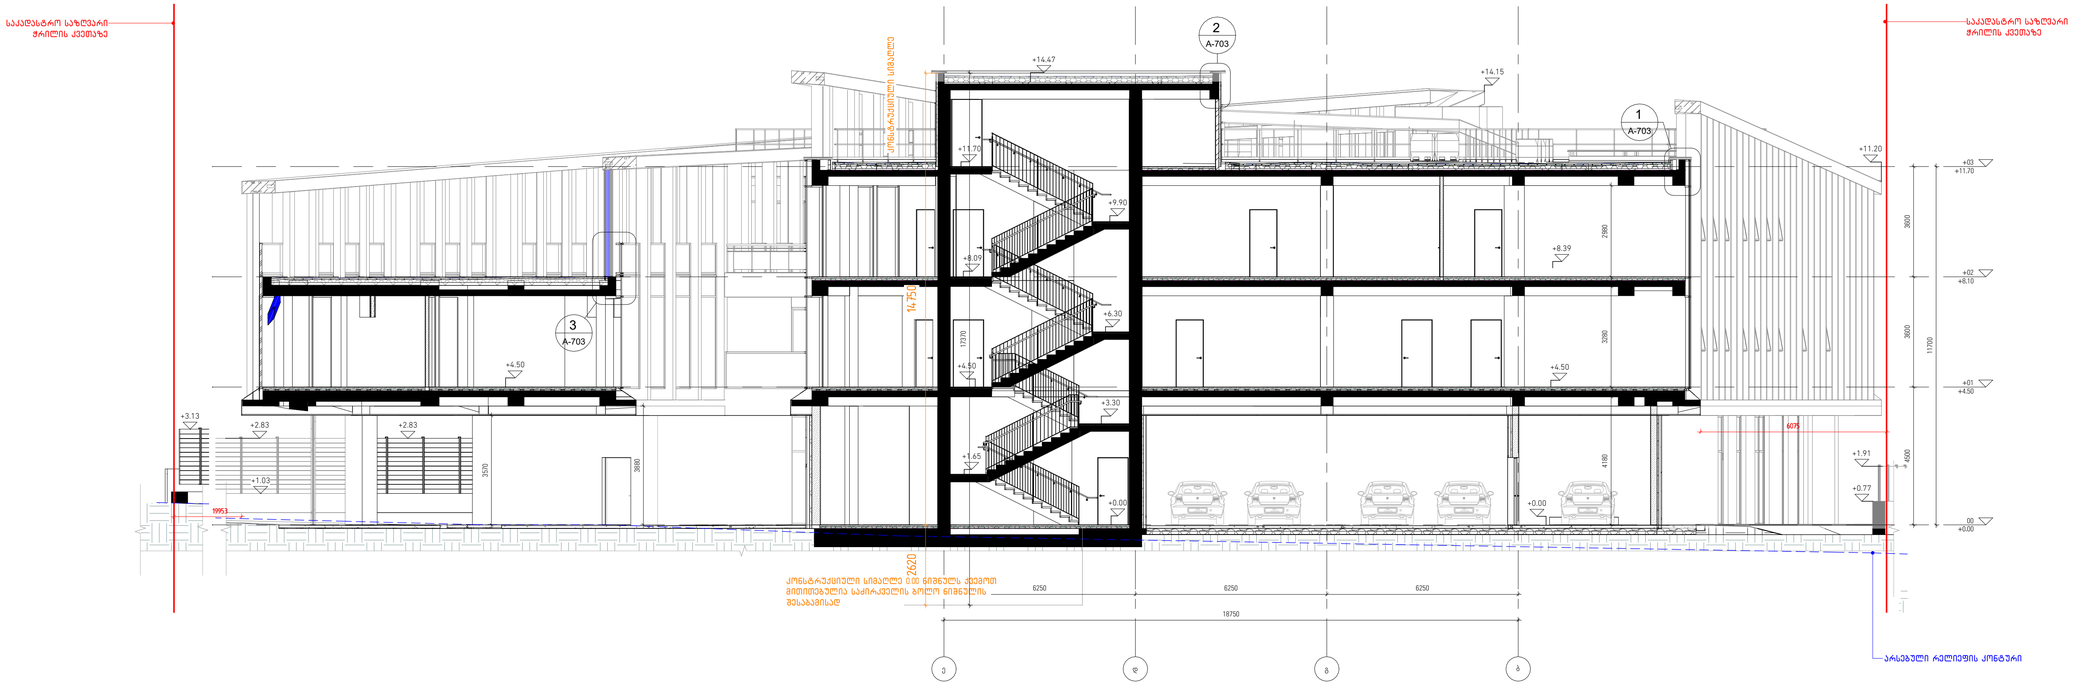

ჭრილი - 2-2

1 : 100

დემარკი
არქიტექტორული კომპანია
www.dmark.ge
D M A R K
A R C H I
T E C T U
R A L C O
M P A N Y

პროექტის დასახელება
საოფისე შენობა

პროექტის მისამართი
ქ. თბილისი, სოფელი თხინვალი, იოსებ ქეცუაშვილის I შესახვევი, N11

დამკვეთი
შპს „თ. და ქ. რესტორნები"

± 0.00 = 26.02.12

სპ	25.09.04	საგანგებო პროექტი
სტადია		მარილი
გამოშვება		განყოფილება

დეტალის №	23.031
შესრულა	
შემოწმა	
საავტორო უფლებები	დემარკი

ნახაზის დასახელება
ჭრილი 2-2

A-302

A1

C:\Users\gogi.chachanidze\Downloads\McDonalds Architecture_new.rvt

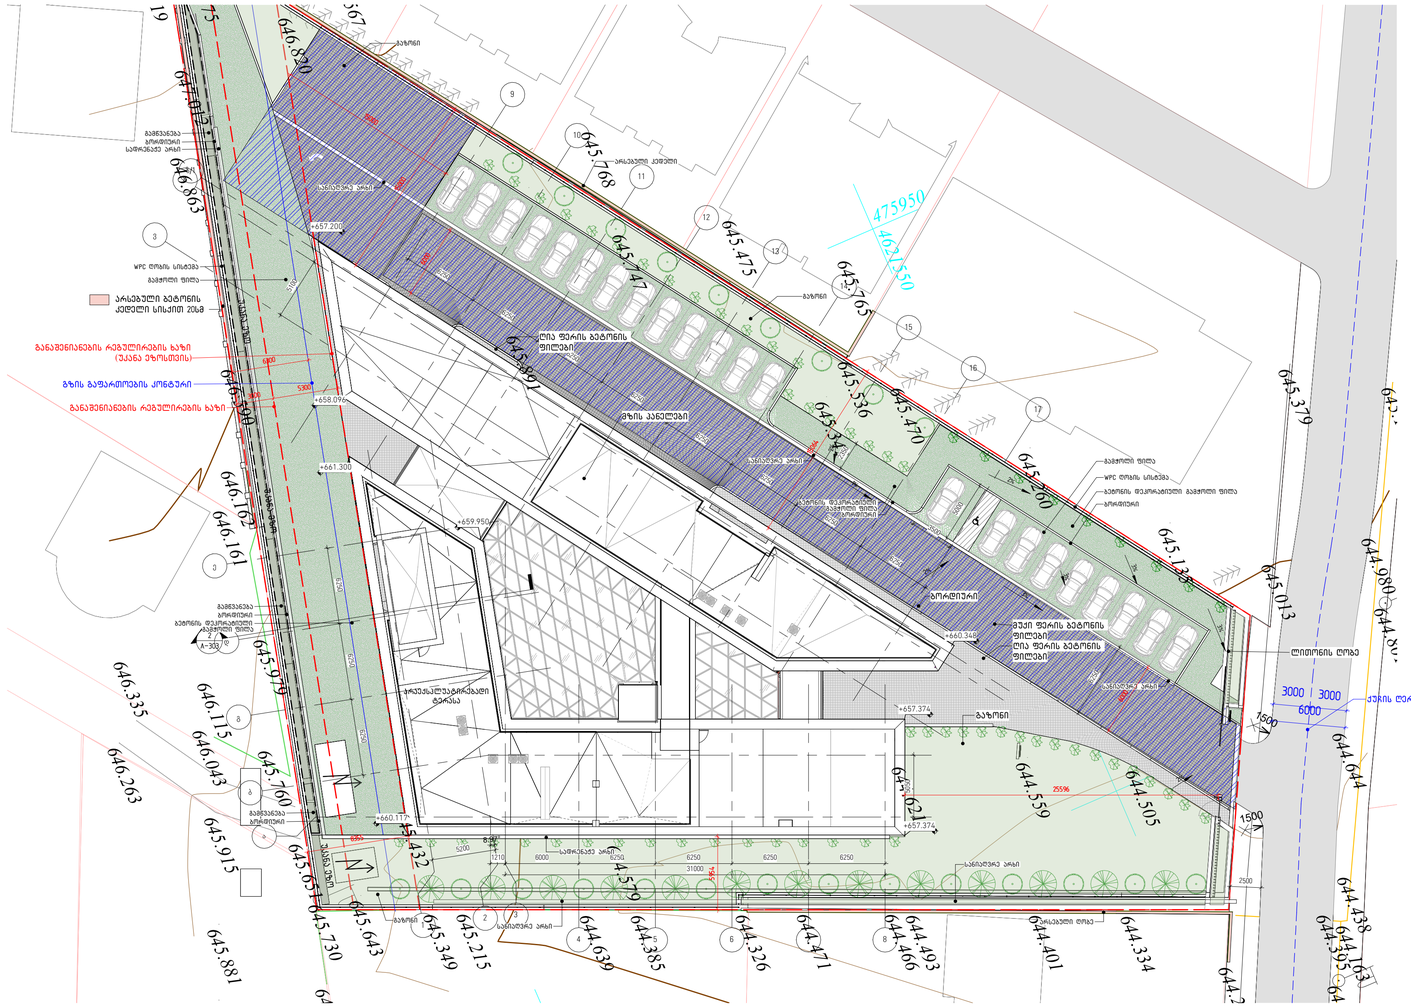
გაზონი
ბეტონის ბორდიური
ასფალტის საფენი
+657.201
WPC ფიცრის სისტემა
მაგრული ფილა
არსებული ბეტონის ქანელი სისქით 20სმ
+658.096
+661.300
+659.950
ბზის ქანელები
ბეტონის დეკორატიული მაგრული ფილა
ასფალტი
+660.348
მუქი ფერის ბეტონის ფილები
ღია ფერის ბეტონის ფილები
ტროტუარი
ქუჩის ღერძული ხაზი
+657.374
+660.117
