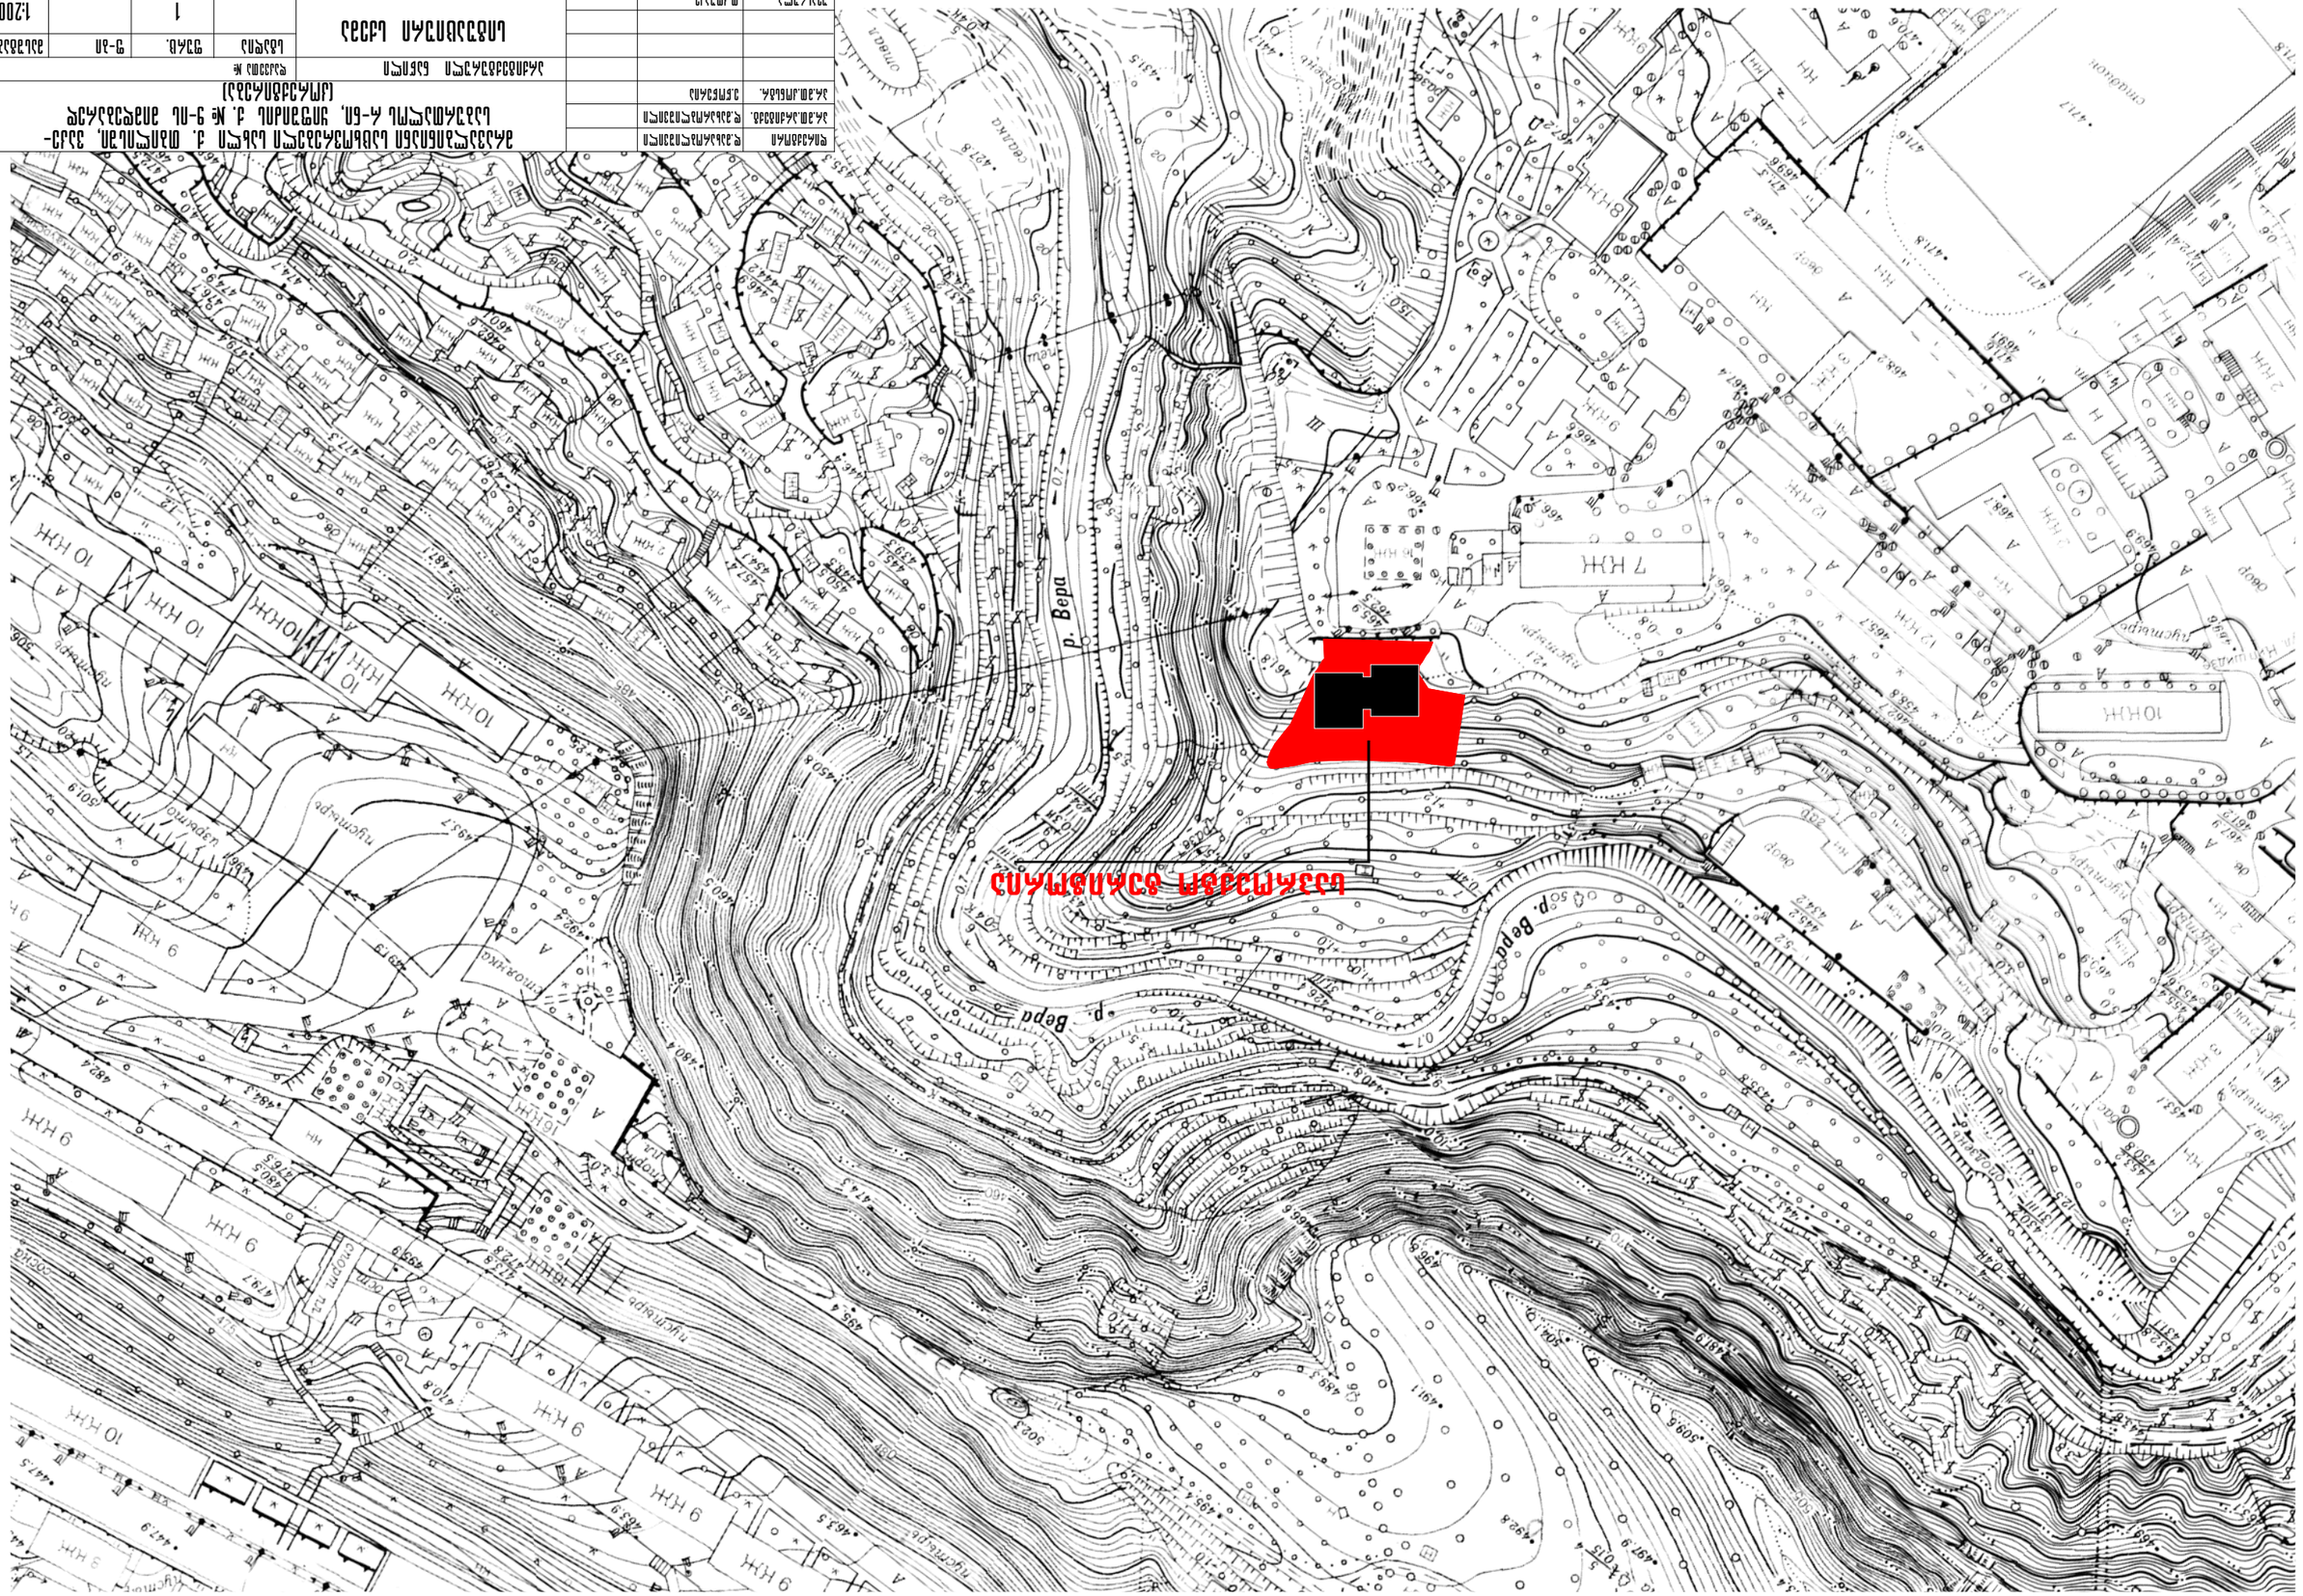









გენგეგმა



ინტენსივობის კოეფიციენტი	მიწის ნაკვეთის ფართი	განაშენიანების ფართი	საანგარიშო ფართი	სართულიანობა
$კ^2=2.5$	2028,0 $მ^2$	932,0 $მ^2$	5153,0 $მ^2$	7-8
$კ^2=2.7$	2028,0 $მ^2$	932,0 $მ^2$	5445,6 $მ^2$	8

ექსპლიკაცია

1.საპროექტო შენობა
2.ტერასა
3.არსებული ნაგებობები

დირექტორი	დ.მახარობლიშვილი	მრავალბინიანი საცხოვრებელი სახლი ქ. თბილისში, ვაკე-საბურთალოს რ-ნი, ყიფშიძის ქ. № 9-ის მიმდებარედ	
არ.მთ.არქიტექტ.	დ.მახარობლიშვილი		
არ.მთ.კონსტრ.	ე.ნოწერია		
		არქიტექტურული ნაწილი	დაკვეთა №
		გენგეგმა	სტადია / ფურც. 2 / ფ-ბი / მასშტაბი 1:500
შეასრულა	თ.კოშაძე		
შეამოწმა	დ.მახარობლიშვილი	საიდენტ. კოდი №404862038	შპს "დმ სტუდია"

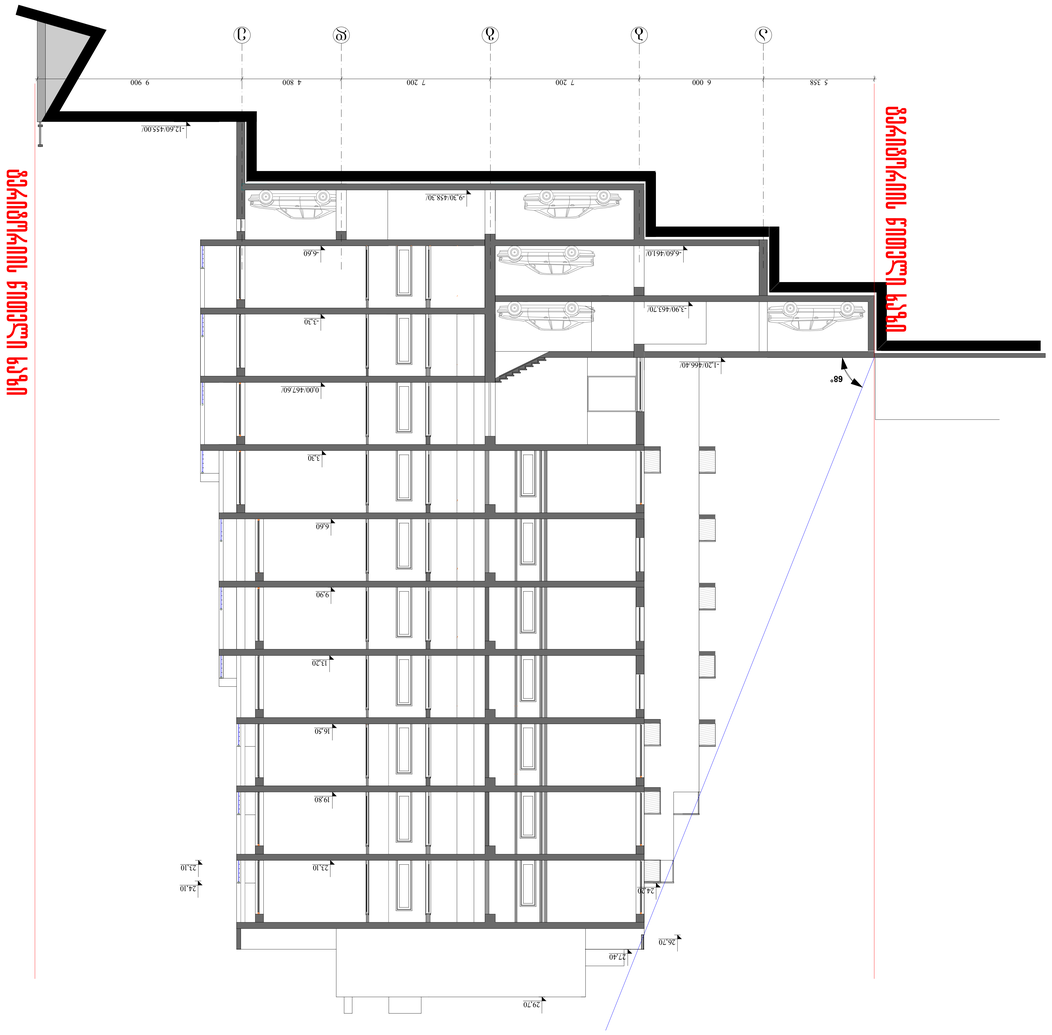

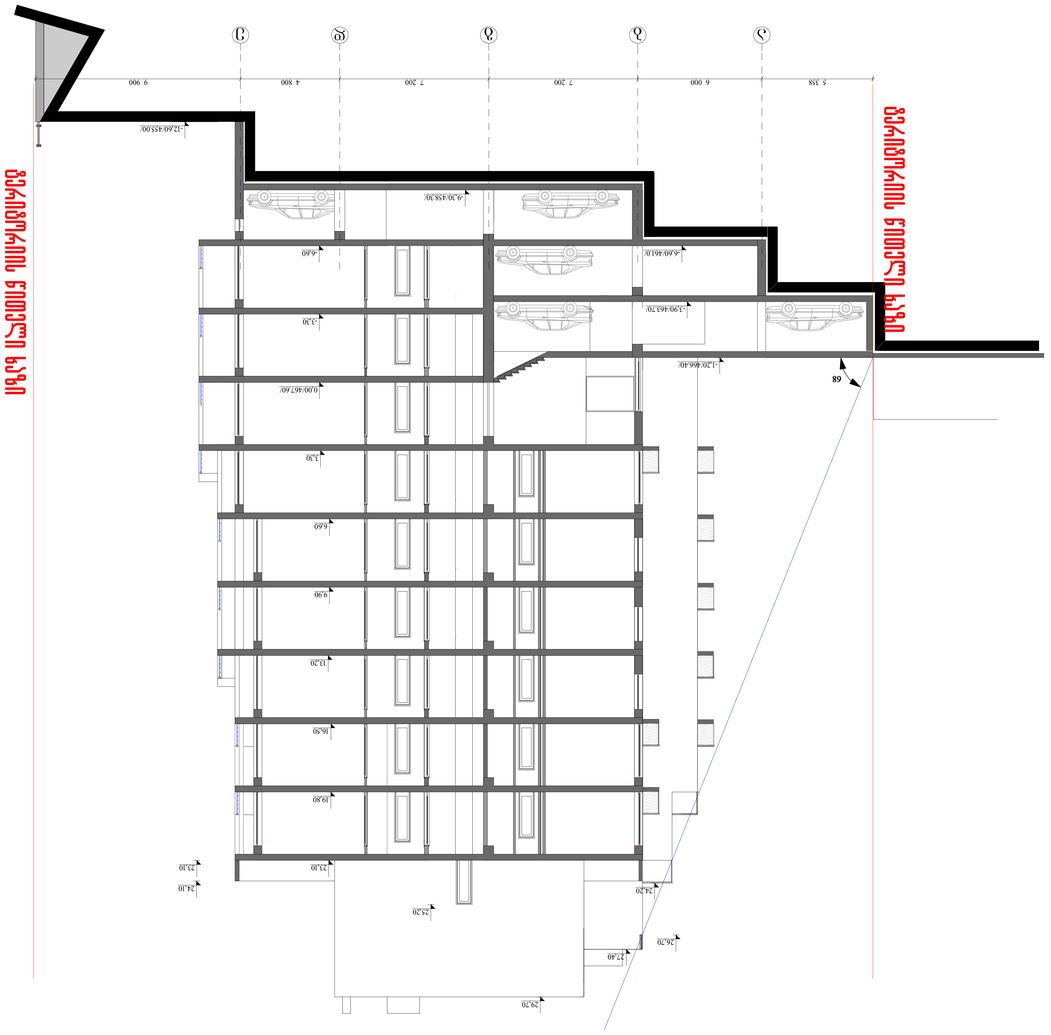





1	-6.60	м²	355.0
2	-3.30	м²	361.75
3	0.00 (467.60)	м²	623.25
4	3.30	м²	625.3
5	6.60	м²	617.95
6	9.90	м²	610.25
7	13.20	м²	597.95
8	16.50	м²	582.0
9	19.80	м²	547.55
10	23.10	м²	524.6

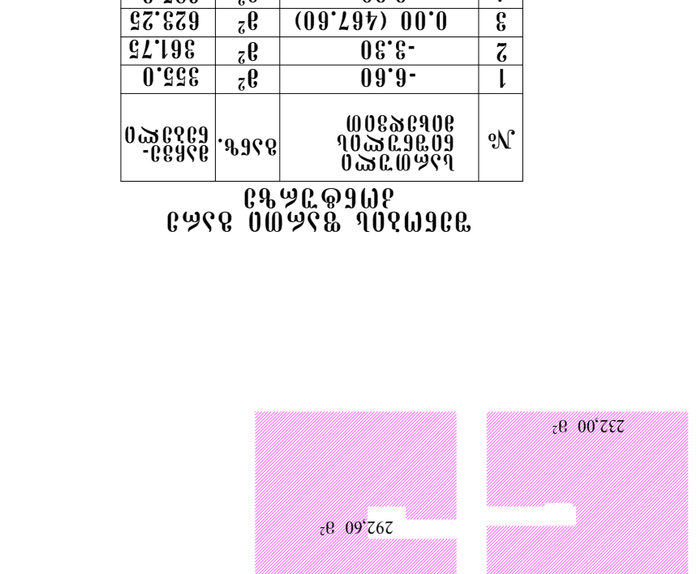


1	-6.60	м²	355.0
2	-3.30	м²	361.75
3	0.00 (467.60)	м²	623.25
4	3.30	м²	625.3
5	6.60	м²	617.95
6	9.90	м²	610.25
7	13.20	м²	597.95
8	16.50	м²	582.0
9	19.80	м²	547.55
10	23.10	м²	232.0

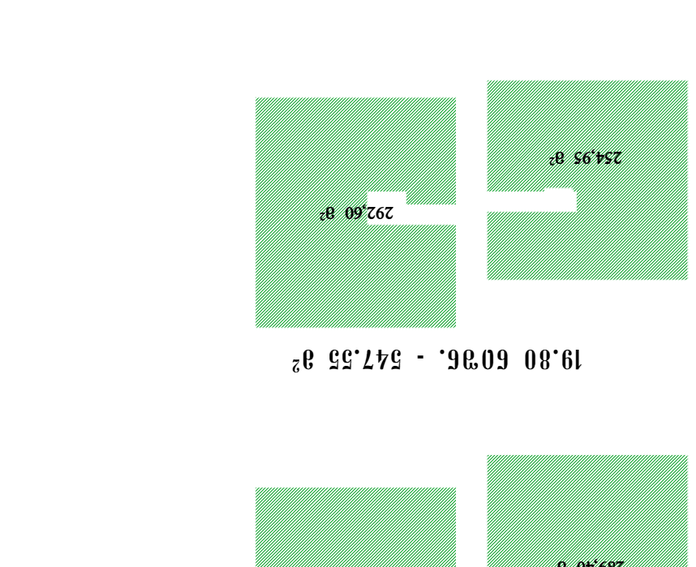










არსებული



პერსპექტიული



არსებული



პერსპექტიული



არსებული



პერსპექტიული



არსებული



პერსპექტიული

