

ARCHCENTER	პროექტის ორგანიზაცია: შპს "არქცენტრი" ქ. თბილისი, მ. ბელოვანის 24 ტელ: +995 557 744 977 ელ ფოსტა:		დამკვეთი: შპს "იქსმშენ დეველოპმენტი" Client: ს/კ 405243482	პროექტის სახელწოდება Project Name
	Design Team			
	დირექტორი	მ. მენტეშაშვილი	დამკვეთის № Contact #	პროექტის № Project #
	მთ. არქიტექტორი	გ. ხელაძე		
	არქიტექტორი	ტ. ხუციშვილი	15/19	15/19
	არქიტექტორი	გ.ბურჯენიძე		
	არქიტექტორი	გ. ბოლოთაშვილი		

მრავალბინიანი საცხოვრებელი შენობის პროექტი ქ. თბილისში A ბლოკი

მისამართი: ქ. თბილისი ნინოწმიდა პოზვას №10

Adress: ს/კ 01.13.02.005.006

ფურცლის სათაური Page Name

-1 სართულის გეგმა -3.35 ნიშნულზე

აღნიშვნები Page Name

მოცემა, ჩაკეთების საზომებით	მასა
ღერძები	ბეტონის კედელი
ნიშნულები	ანატომიური ქვის ელემენტებით მოპირკეთება
პარალელის ხაზი	ტროტუარი
ტიპიური	

ფურცლის სტანდარტი paper Format	A2	სტადია Stage	
		თარიღი Data	25.06.2026
		მასშტაბი Scale	1:200
42.0 X 59.4 CM		ფურცლები Pages	A.01.01










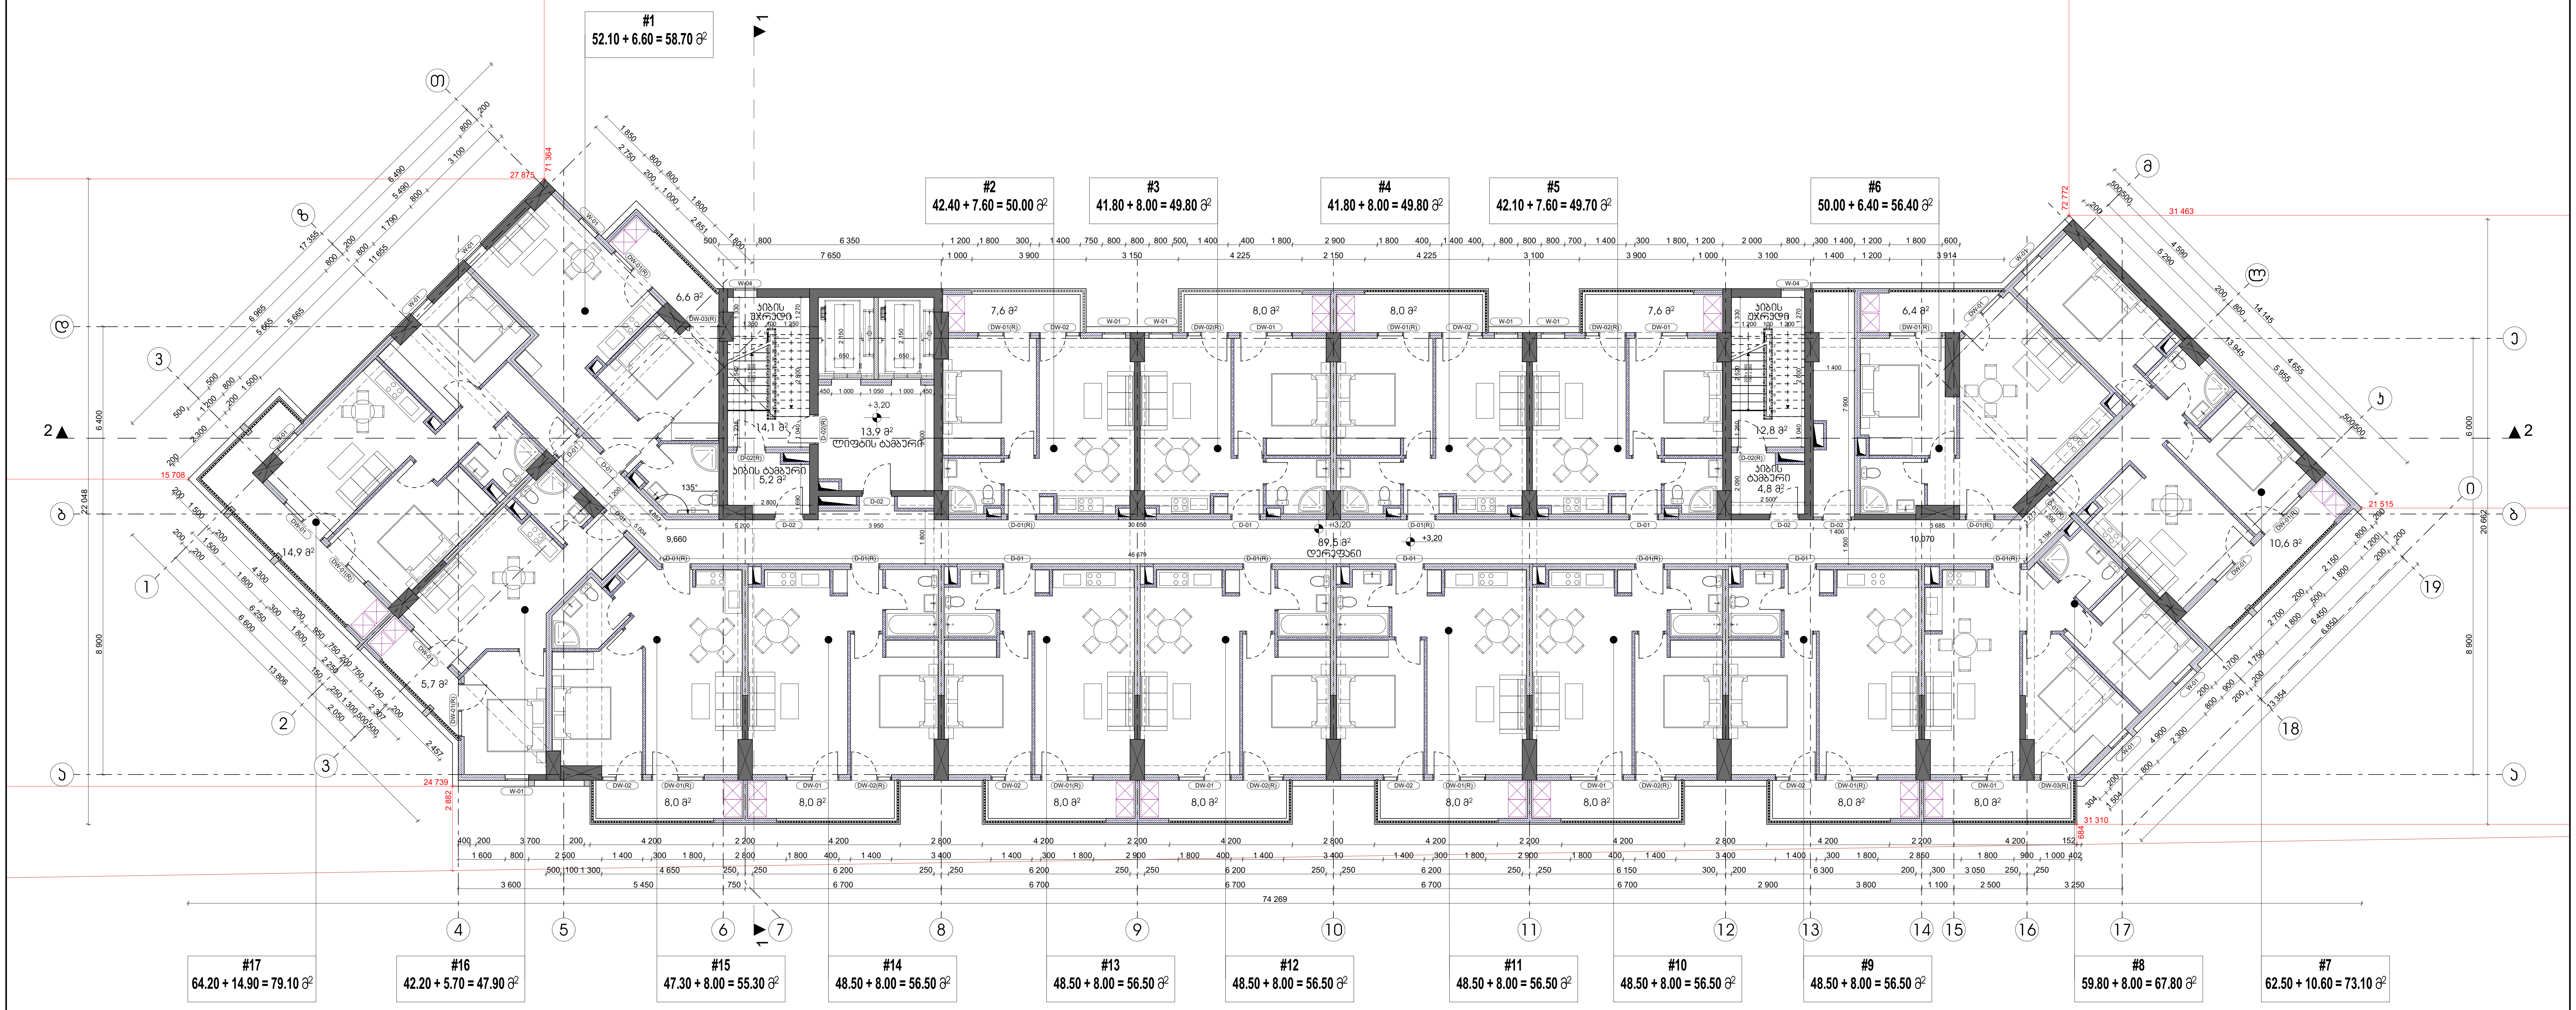

ARCHCENTER

საპროექტო ორგანიზაცია: შპს "არქცენტრი" Design Team	ქ. თბილისი, მ ბელოვანის 24 ტელ: +995 957 744 977 ელ ფოსტა:	
დირექტორი	მ. მენტეშაშვილი	
მთ. არქიტექტორი	გ. ხელაძე	
არქიტექტორი	ტ. ხუციშვილი	
არქიტექტორი	გ.გურგენიძე	
არქიტექტორი	გ. ბოლოთაშვილი	

დამკვეთი: შპს "იქსმენ დეველოპმენტი" Client: ს/კ 405243482	
დამკვეთის № Contact #	პროექტის № Project #
15/19	15/19

პროექტის სახელწოდება Project Name
მრავალბინიანი საცხოვრებელი შენობის პროექტი ქ. თბილისში A ბლოკი
მისამართი: ქ. თბილისი, ნოდარ ბოხუას №10 Adress: ს/კ 01.13.02.005.006

ფურცლის სათაური
Page Name

2 სართულის გეგმა +3.20 ნიშნულზე

პირობითები
Page Name

ფურცლის სტანდარტი paper Format	A2	42.0 X 59.4 CM	სტადია Stage			
			თარიღი Data	25.06.2026		
			მასშტაბი Scale	1:150		
			ფურცლები Pages	A.01.03		








#34
64.20 + 14.90 = 79.10 м²

#33
42.20 + 5.70 = 47.90 м²

#32
47.30 + 8.00 = 55.30 м²

#31
48.50 + 8.00 = 56.50 м²

#30
48.50 + 8.00 = 56.50 м²

#29
48.50 + 8.00 = 56.50 м²

#28
48.50 + 8.00 = 56.50 м²

#27
48.50 + 8.00 = 56.50 м²

#26
48.50 + 8.00 = 56.50 м²

#25
59.80 + 8.00 = 67.80 м²

#24
62.50 + 10.60 = 73.10 м²

#23
50.00 + 6.40 = 56.40 м²

#22
42.10 + 7.60 = 49.70 м²

#21
41.80 + 8.00 = 49.80 м²

#20
41.80 + 8.00 = 49.80 м²

#19
42.40 + 7.60 = 50.00 м²

#18
52.10 + 6.60 = 58.70 м²








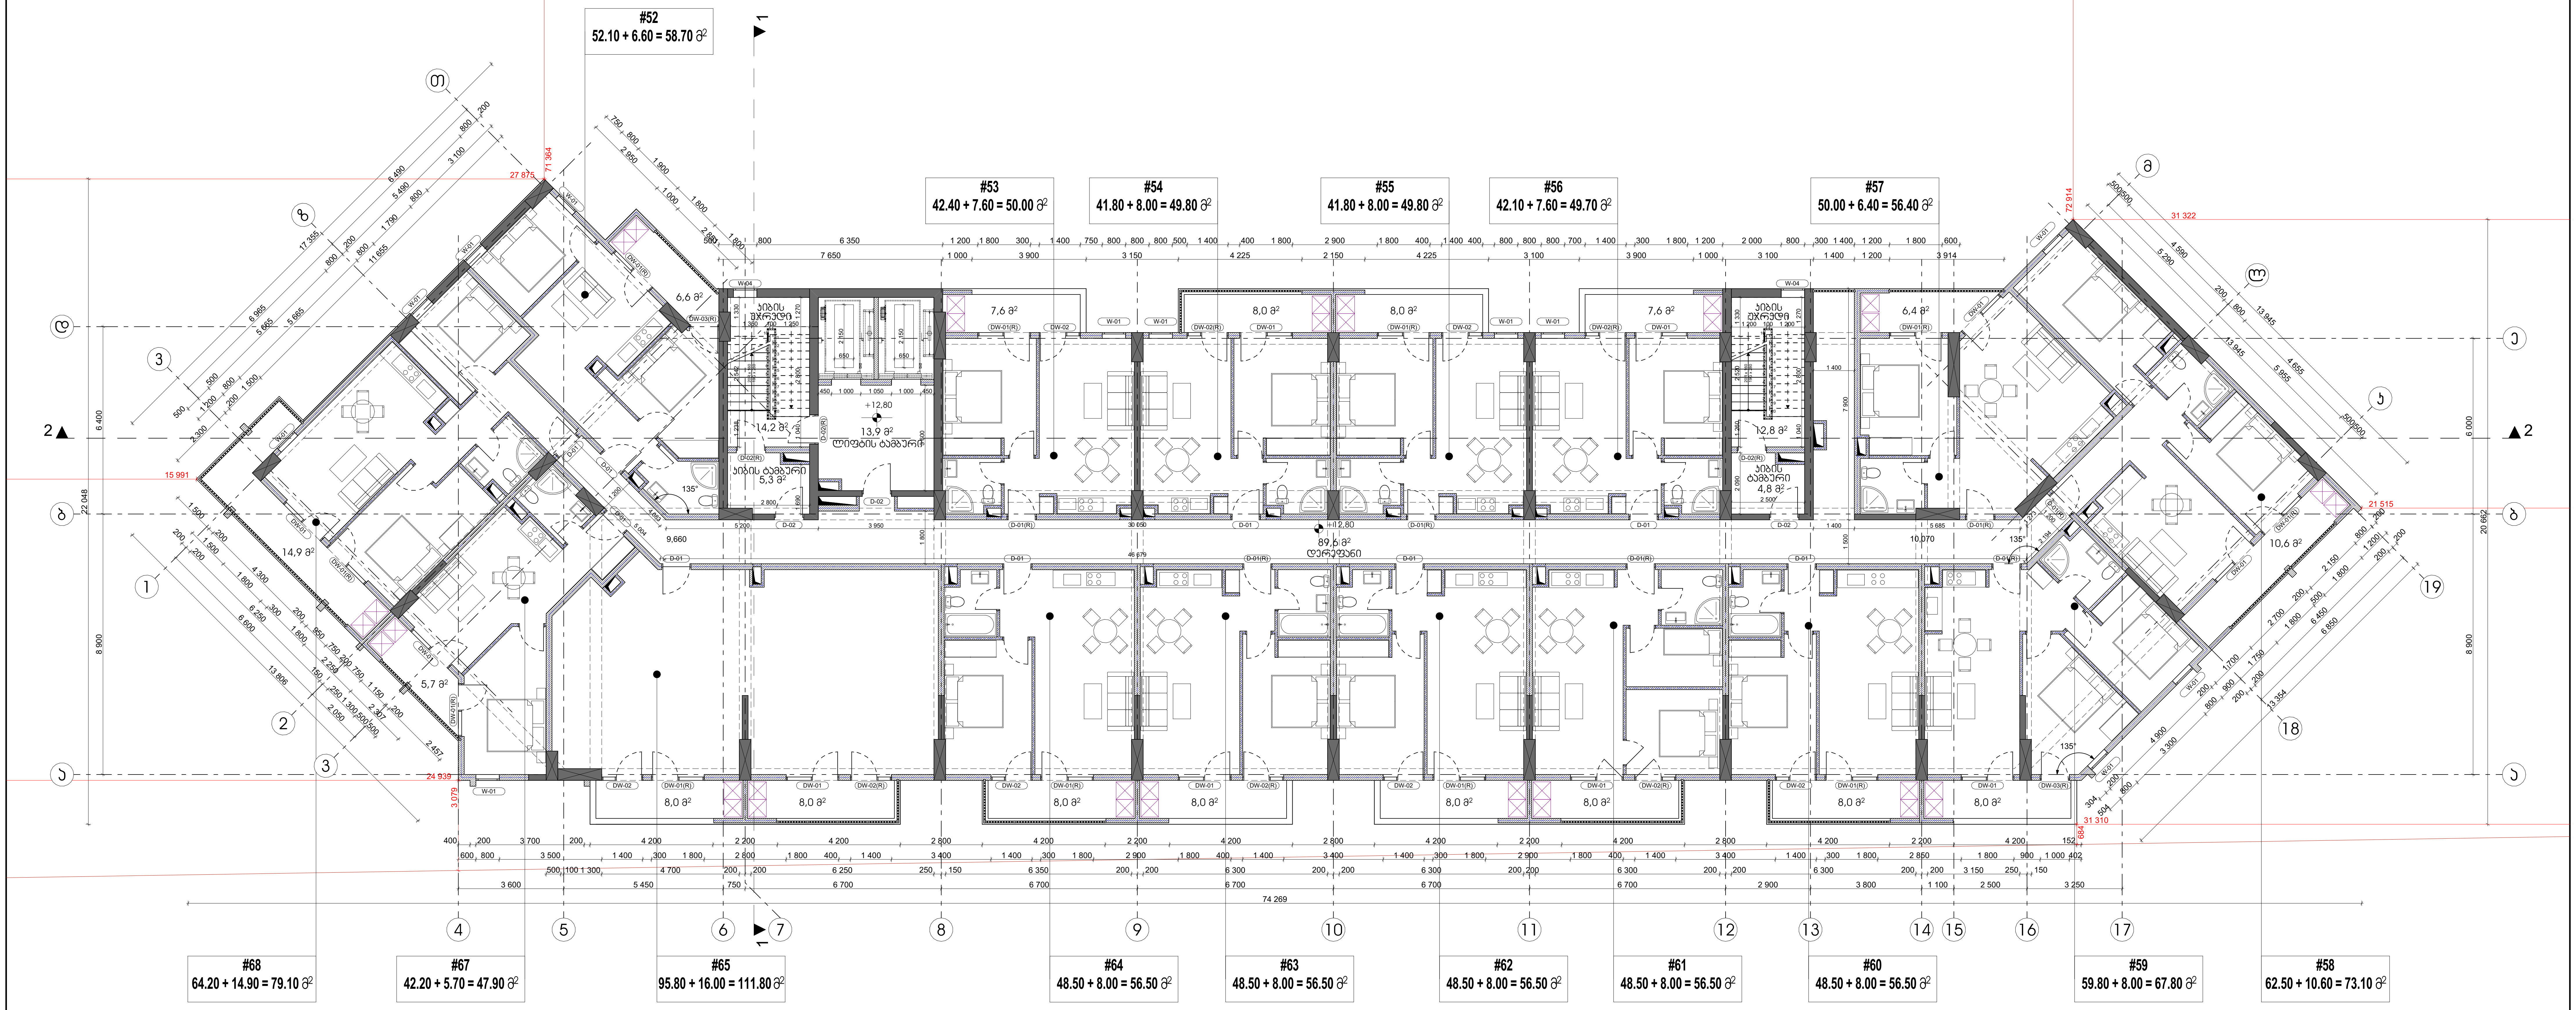

ARCHCENTER	საპროექტო ორგანიზაცია: შპს "არქცენტრი" Design Team ქ. თბილისი, მ ბელოვანის 24 ტელ: +995 957 744 977 ელ ფოსტა:	
	დირექტორი	მ. მენტეშაშვილი
	მთ. არქიტექტორი	გ. ხელაძე
	არქიტექტორი	ტ. ხუციშვილი
	არქიტექტორი	გ.გურგენიძე
	არქიტექტორი	გ. ბოლოთაშვილი

დამკვეთი: შპს "იქსმშენ დეველოპმენტი" Client: ს/კ 405243482	
დამკვეთის № Contact #	პროექტის № Project #
15/19	15/19

პროექტის სახელწოდება Project Name
მრავალბინიანი საცხოვრებელი შენობის პროექტი ქ. თბილისში A ბლოკი
მისამართი: ქ. თბილისი ნოდარ ბოხუას №10 Adress: ს/კ 01.13.02.005.006

ფურცლის სათაური Page Name	5 სართულის გეგმა +12.80 ნიშნულზე
პირობითი აღნიშვნები Page Name	ღერძი; ნიშნული; ჭრილის ხაზი; რიგელი; შუშა; ბლოკის კედელი; რკინაბეტონის მონოლითური კონსტრუქცია; დიაფრაგმა

ფურცლის სტანდარტი paper Format	სტადია Stage	
A2	თარიღი Data	25.06.2026
	მასშტაბი Scale	1:150
42.0 X 59.4 CM	ფურცლები Pages	A.01.06






#86
52.10 + 6.60 = 58.70 მ²

#87
42.40 + 7.60 = 50.00 მ²

#88
41.80 + 8.00 = 49.80 მ²

#89
41.80 + 8.00 = 49.80 მ²

#90
42.10 + 7.60 = 49.70 მ²

#102
64.20 + 14.90 = 79.10 მ²

#101
42.20 + 5.70 = 47.90 მ²

#100
47.30 + 8.00 = 55.30 მ²

#99
48.50 + 8.00 = 56.50 მ²

#98
48.50 + 8.00 = 56.50 მ²

#97
48.50 + 8.00 = 56.50 მ²

#96
48.50 + 8.00 = 56.50 მ²

#95
48.50 + 8.00 = 56.50 მ²

#94
48.50 + 8.00 = 56.50 მ²

#93
59.80 + 8.00 = 67.80 მ²

#91
113.10 + 17.00 = 130.10 მ²

საპროექტო ორგანიზაცია: შპს "არქცენტრი" ქ. თბილისი, მ.ბელოვების 24 ტელ: +995 557 744 977 ელ ფოსტა:		
Design Team		
დირექტორი	მ. მენტეშაშვილი	
მთ. არქიტექტორი	გ. ხელაძე	
არქიტექტორი	ტ. ხუციშვილი	
არქიტექტორი	გ.გაურგენიძე	
არქიტექტორი	გ. ბოლოთაშვილი	

დამკვეთი: შპს "იქსმშენ დეველოპმენტი"	
Client:	ს/კ 405243482
დამკვეთის №	პროექტის №
Contact #	Project #
15/19	15/19

პროექტის სახელწოდება	
Project Name	
მრავალფუნქციანი საცხოვრებელი შენობის პროექტის ქ. თბილისში A ბლოკის	
მისამართი:	ქ. თბილისი ნინოწმინდა ბოხუას №10
Adress:	ს/კ 01.13.02.005.006

ფურცლის სათაური	7 სართულის გეგმა +19.20 ნიშნულზე
Page Name	
აღნიშვნები Page Name	მშრალი ნაკეთობა სანიტარიის ღერძები ბეტონი არმატურა ასფალტბეტონის საფარი ქვიშა-ხრეშოვანი ფენა ბეტონის ბალიში ტერიტორია

ფურცლის სტანდარტი	სტადია	
paper Format	Stage	
A2	თარიღი Data	25.06.2026
	მასშტაბი Scale	1:150
42.0 X 59.4 CM	ფურცლები Pages	A.01.08

ARCHCENTER


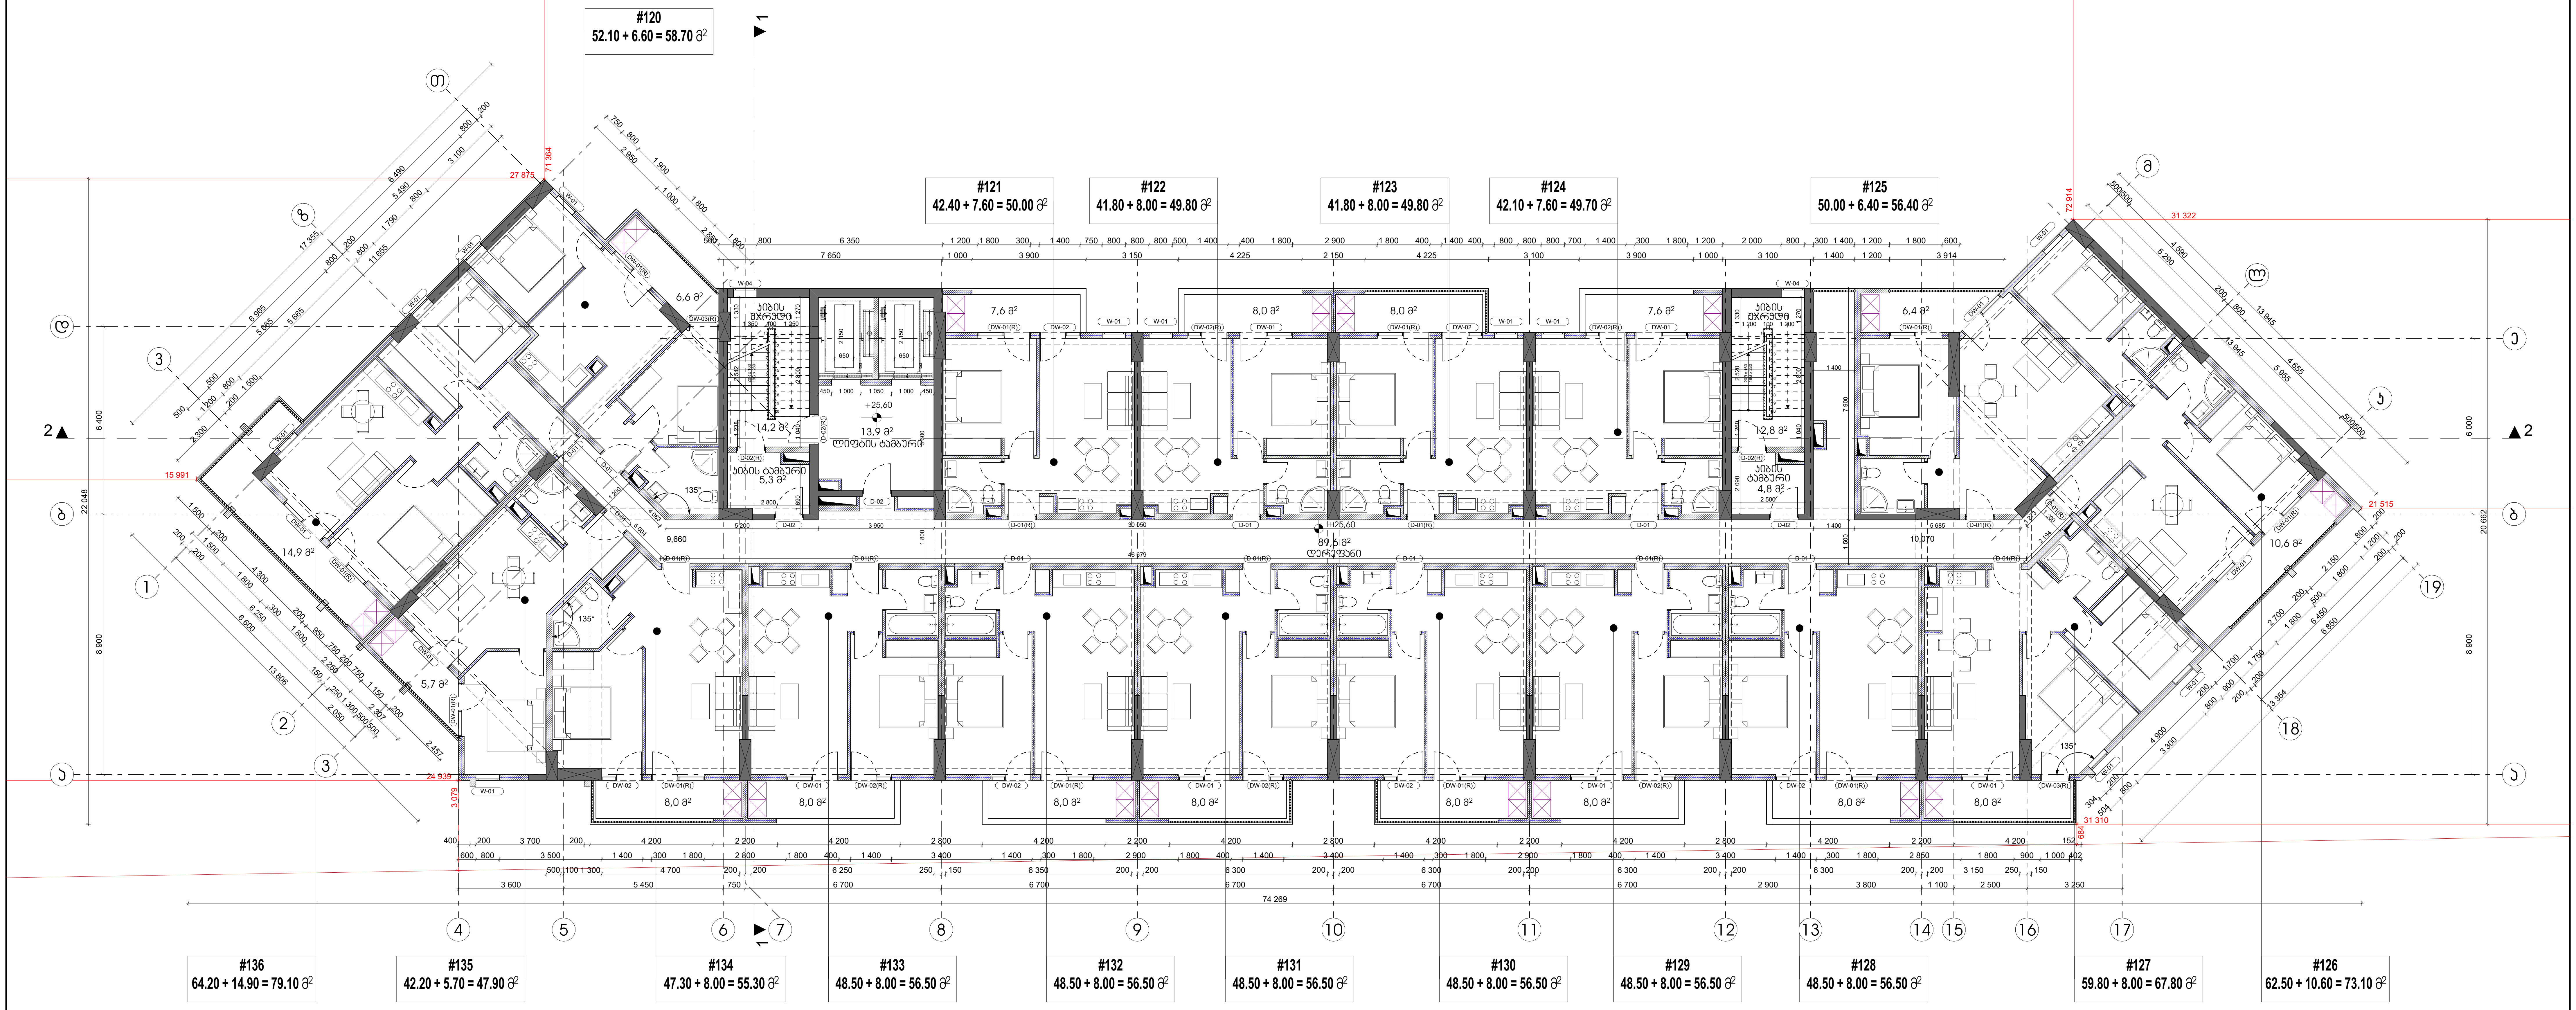

საპროექტო ორგანიზაცია: შპს "არქცენტრი" Design Team	ქ. თბილისი, მ ბელოვანის 24 ტელ: +995 957 744 977 ელ ფოსტა:	
დირექტორი	მ. მენტეშაშვილი	
მთ. არქიტექტორი	გ. ხელაძე	
არქიტექტორი	ტ. ხუციშვილი	
არქიტექტორი	გ.გურგენიძე	
არქიტექტორი	გ. ბოლოთაშვილი	

ARCHCENTER

დამკვეთი: შპს "იქსმშენ დეველოპმენტი" Client: ს/კ 405243482	
დამკვეთის № Contact #	პროექტის № Project #
15/19	15/19

პროექტის სახელწოდება Project Name	
მრავალბინიანი საცხოვრებელი შენობის პროექტი ქ. თბილისში A ბლოკი	
მისამართი: Adress:	ქ. თბილისი ნოდარ ბოხუას №10 ს/კ 01.13.02.005.006

ფურცლის სათაური Page Name	9 სართულის გეგმა +25.60 ნიშნულზე
აღნიშვნები Page Name	მიწის ნაკვეთის საზღვარი; ღერძი; ნიშნული; ჭრილის ხაზი; რიგელი; შახტა; ბლოკის კედელი; რკინაბეტონის მონოლითური კონსტრუქცია; დიაფრაგმა; გაზობის ქვაბის და კონდიციონერის გარე ბლოკისთვის განკუთვნილი ადგილი

ფურცლის სტანდარტი paper Format	სტადია Stage	
A2	თარიღი Data	25.06.2026
	მასშტაბი Scale	1:150
42.0 X 59.4 CM	ფურცლები Pages	A.01.10





#153
64.20 + 14.90 = 79.10 м²

#152
42.20 + 5.70 = 47.90 м²

#151
47.30 + 8.00 = 55.30 м²

#150
48.50 + 8.00 = 56.50 м²

#149
48.50 + 8.00 = 56.50 м²

#148
48.50 + 8.00 = 56.50 м²

#147
48.50 + 8.00 = 56.50 м²

#146
48.50 + 8.00 = 56.50 м²

#145
48.50 + 8.00 = 56.50 м²

#144
59.80 + 8.00 = 67.80 м²

#143
62.50 + 10.60 = 73.10 м²

#137
52.10 + 6.60 = 58.70 м²

#138
42.40 + 7.60 = 50.00 м²

#139
41.80 + 8.00 = 49.80 м²

#140
41.80 + 8.00 = 49.80 м²

#141
42.10 + 7.60 = 49.70 м²

#142
50.00 + 6.40 = 56.40 м²

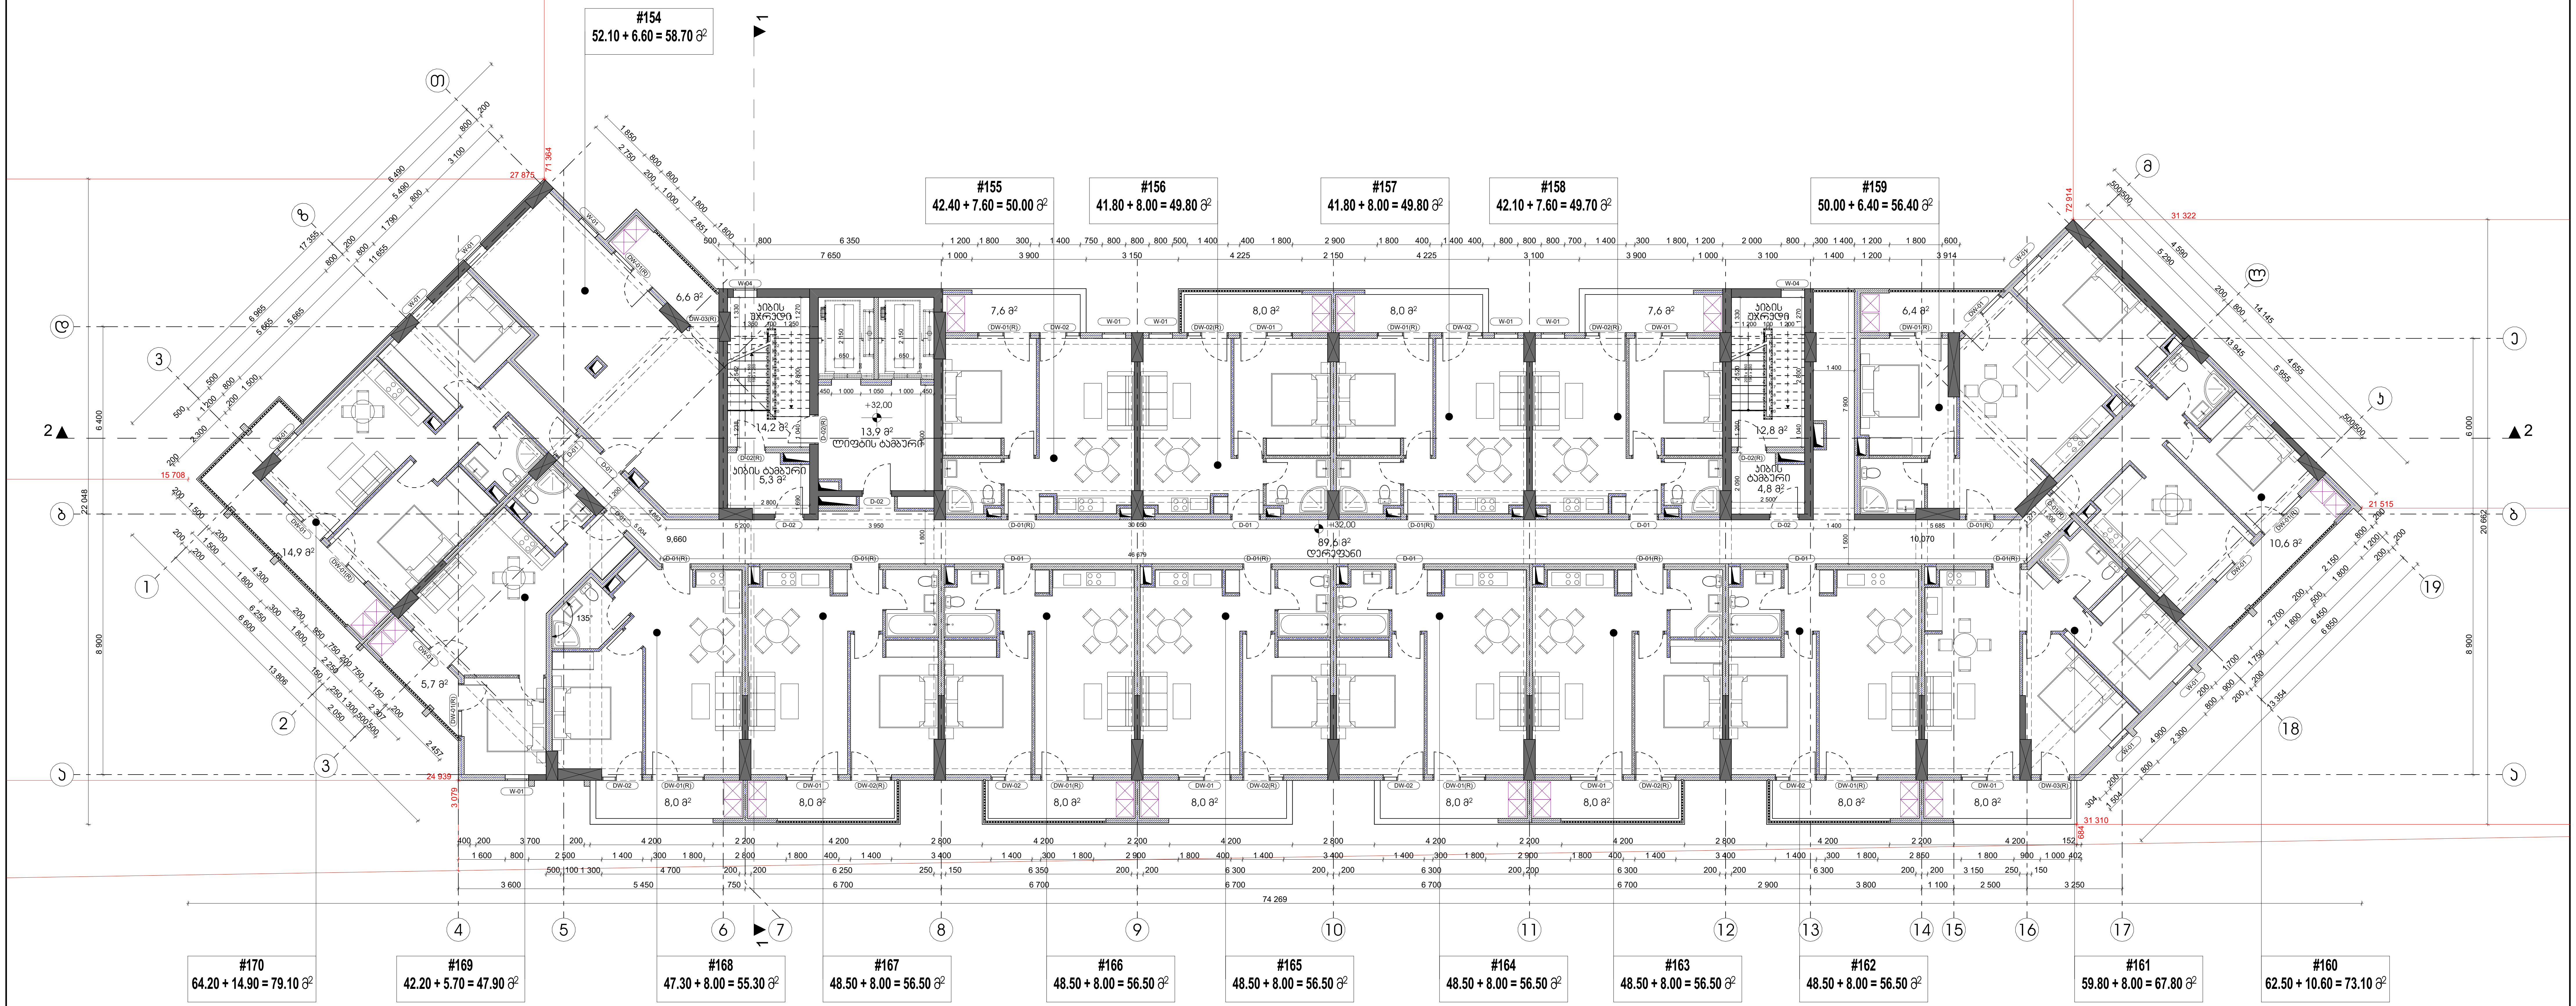

ARCHCENTER	საპროექტო ორგანიზაცია: შპს "არქცენტრი" Design Team	ქ. თბილისი, მ გელოვანის 24 ტელ: +995 957 744 977 ელ ფოსტა:	
	დირექტორი	მ. მენტეშაშვილი	
	მთ. არქიტექტორი	გ. ხელაძე	
	არქიტექტორი	ტ. ხუციშვილი	
	არქიტექტორი	გ.ზურგენიძე	
	არქიტექტორი	გ. ბოლოთაშვილი	

დამკვეთი: შპს "იქსმშენ დეველოპმენტი" Client:	ს/კ 405243482
დამკვეთის № Contact #	პროექტის № Project #
15/19	15/19

პროექტის სახელწოდება Project Name	მრავალბინიანი საცხოვრებელი შენობის პროექტი ქ. თბილისში A ბლოკი
მისამართი: Adress:	ქ. თბილისინოდარ ბოხუას №10 ს/კ 01.13.02.005.006

ფურცლის სათაური Page Name	11 სართულის გეგმა +32.00 ნიშნულზე
აღნიშვნები Page Name	

ფურცლის სტანდარტი paper Format	სტადია Stage	
A2	თარიღი Data	25.06.2026
	მასშტაბი Scale	1:150
42.0 X 59.4 CM	ფურცლები Pages	A.01.12





































































































































#273
104.5 + 6.6 + 29.70 = 140.8 მ²

#274
64.40 + 7.60 + 27.0 = 99.00 მ²

#275
64.30 + 7.60 + 27.10 = 99.00 მ²

#276
85.10 + 6.40 + 38.80 = 130.30 მ²

#281
42.20 + 5.70 = 47.90 მ²

#280
47.40 + 8.00 + 56.10 = 111.50 მ²

#279
49.20 + 8.00 + 55.50 = 112.70 მ²

#278
49.20 + 8.00 + 55.50 = 112.70 მ²

#277
59.90 + 8.00 + 56.10 = 124.0 მ²

ARCHCENTER

საპროექტო ორგანიზაცია: შპს "არქცენტრი"
ქ. თბილისი, მ.ბელოვების 24
ტელ: +995 557 744 977
ელ ფოსტა:

Design Team

დირექტორი	მ. მენტეშაშვილი	
მთ. არქიტექტორი	გ. ხელაძე	
არქიტექტორი	ტ. ხუციშვილი	
არქიტექტორი	გ.გაურგენიძე	
არქიტექტორი	გ. ბოლოთაშვილი	

დამკვეთი: შპს "იქსმშენ დეველოპმენტი"
Client: ს/კ 405243482

დამკვეთის №	პროექტის №
Contact #	Project #
15/19	15/19

პროექტის სახელწოდება
Project Name

მრავალბინიანი საცხოვრებელი შენობის პროექტის ქ. თბილისში A ბლოკი

მისამართი: ქ. თბილისი/ნოღაის ბოზაჯის №110
Adress: ს/კ 01.13.02.005.006

ფურცლის სათაური
Page Name

18 სართულის გეგმა +54.40 ნიშნულზე

ლეგენდები
Page Name

მშენ. ჩასვლის სარკვლის	მშრალი
ლიფტი	ტიპიური სველები
ნაგვის ჭა	ტექნიკური ოთახი, ელექტრო პანელი
პანდუსი, ასვლა	ტერიტორია
რამპები	

ფურცლის სტანდარტი
paper Format

A2

42.0 X 59.4 CM

სტადია	
Stage	
თარიღი Data	25.06.2026
მასშტაბი Scale	1:150
ფურცლები Pages	A.01.19

















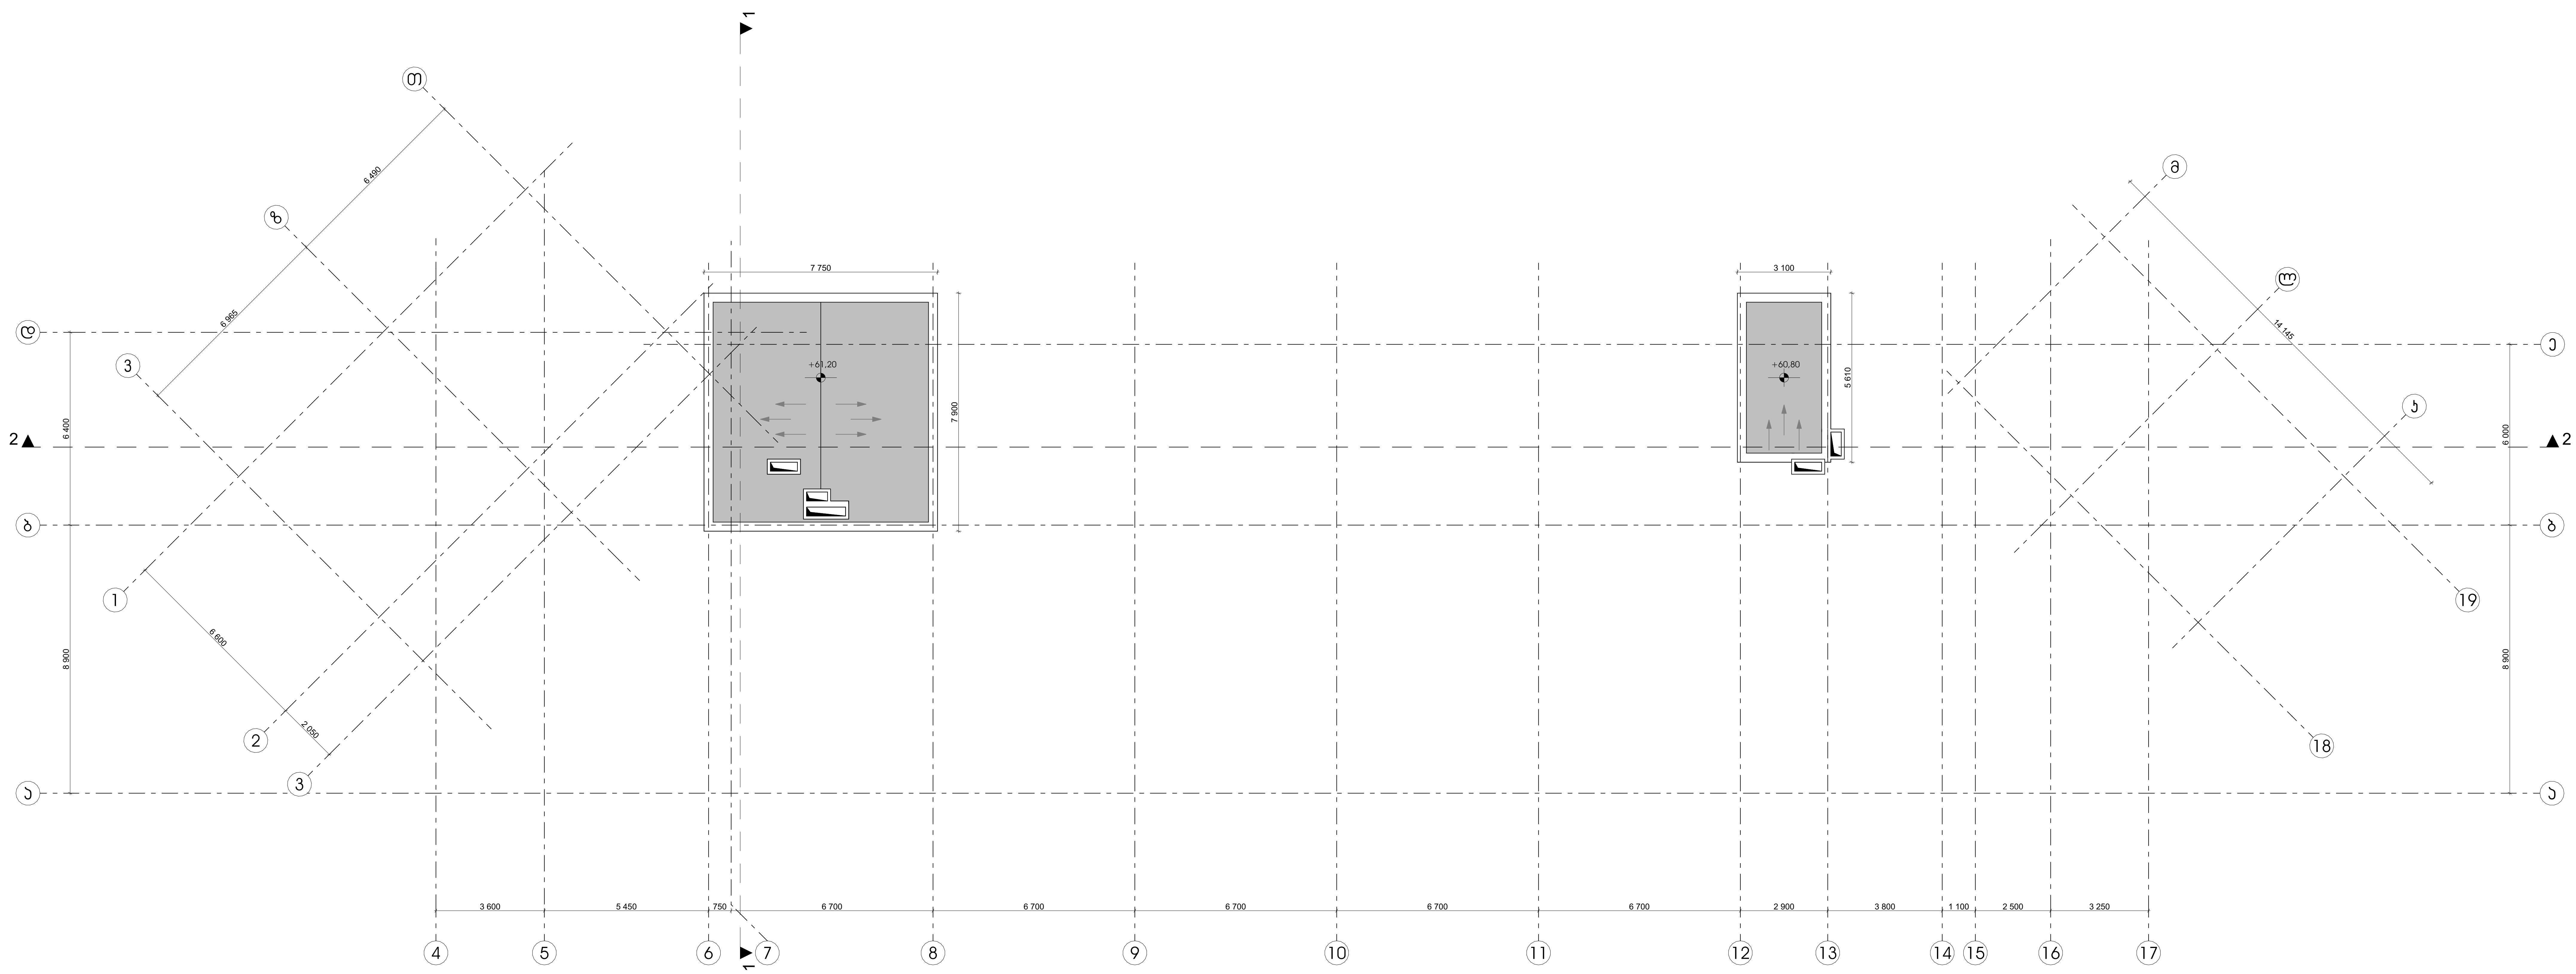

საპროექტო ორგანიზაცია: შპს "არქცენტრი" ქ. თბილისი, მ ბელიაშვილის 24 ტელ: +995 957 744 977 ელ ფოსტა:		
Design Team		
დირექტორი	მ. მენტეშაშვილი	
მთ. არქიტექტორი	გ. ხელაძე	
არქიტექტორი	ტ. ხუციშვილი	
არქიტექტორი	გ.გურგენიძე	
არქიტექტორი	გ. ბოლოთაშვილი	

დამკვეთი: შპს "იქსმშენ დეველოპმენტი"	
Client: ს/კ 405243482	
დამკვეთის № Contact #	პროექტის № Project #
15/19	15/19

პროექტის სახელწოდება
Project Name

მრავალბინიანი საცხოვრებელი შენობის
პროექტი ქ. თბილისში
A ბლოკი

მისამართი: ქ. თბილისი ნოდარ ბოხუას №10
Adress: ს/კ 01.13.02.005.006

ფურცლის სათაური
Page Name

სამანქანო გადახურვის გეგმა +61.20 ნიშნულზე

აღნიშვნები
Page Name

ღერძი
ნიშნული
ჭრილის ხაზი
რიგელი
შახტა
ბლოკის კედელი
დიაფრაგმა

ფურცლის სტანდარტი paper Format	სტადია Stage	
A2	თარიღი Data	25.06.2026
	მასშტაბი Scale	1:150
42.0 X 59.4 CM	ფურცლები Pages	A.01.21

ARCHCENTER

პირობითი აღნიშვნები

	მიწის ნაკვეთის საკადასტრო საზღვარი		
Ა	ღერძი		
2 ▲	ჭრილის ხაზი		
№4 56.00 + 4.30 = 60.30 მ²	ოთახის ნომერი მთლიანი ფართობი საზაფხულო ფართობი ფართობი შიდა პონტურზე		
ს.ც. - 2 დ.დ. - 5	დაკავებულობის ჯგუფი (ქვეჯგუფი) დაკავებულობის დატვირთვა		
#338 900 2.100 30 mn	ოთახის ნომერი კარის მინიმალური სიგანე კარის ტიპისუფალი სიმაღლე ხანძარმედეგობა		
	კედლის ცეცხლმედეგობა (1 საათიანი)		
	კედლის ცეცხლმედეგობა (2 საათიანი)		
	ხელის ცეცხლმაქრი		
	სახანძრო მილდგარი		
	სახანძრო ვიზუალური განგაშის სისტემა		
	კვამლზე მორეაგირე მაუწყებელი		
	ავტომაშხეფი		
	მექანიკური განიავების სისტემა		
	სახანძრო განგაშის ხელით სამართავი სისტემა		
	გზა კიბის საკომუნიკაციო სისტემა		
	ღიობი ფილაში		
	გაძლიერებული ბეტონის კედელი		
	ბლოკის კედელი		
	გასასვლელამდე საკვალლი მანძილი		
	სასაწყობე ჯგუფი ს.წ.-2		
	დამხმარე ჯგუფი დ.ს.		
	საცხოვრებელი ჯგუფი ს.ც.-2		
	შშმ პირის სვლაგეზი		
EXIT	საევაკუაციო გასასვლელის მაჩვენებელი		
	ჰაერის დაწნევის სისტემა		

დაგეგმარების მიზნის აღწერა

- დაგეგმარების საფუძვლები და მიზნები

პროექტი მიზნად ისახავს მრავალბინიანი, ოცსართულიანი საცხოვრებელი სახლის დაგეგმარებას, თანამედროვე გეგმარების პრინციპებისა და "შენეობა-ნაგებობის საფრთხოების წესების" მიხედვით.

- მიწის ნაკვეთის მდებარეობა

საპროექტო ტერიტორია მდებარეობს ქ. თბილისში, დიდუბის რაიონში, ნ. ბოხუას ქ. №10-ში, საკადასტრო კოდი 01.13.02.005.006 (ფართობი 10 527 კვ.მ). მიწის ნაკვეთი მდებარეობს დიღმის მასივის ჩრდილოეთ ნაწილში, ბოხუას ქუჩის გასწვრივ, სამხრეთით. აღმოსავლეთიდან ესაზღვრება ყოფილი მიონის ქარხნის ტერიტორია, დასავლეთიდან და სამხრეთიდან ესაზღვრება საფეხბურთო მოედნები. ნაკვეთი მართკუთხა ფორმისაა, გაბარიტული ზომებით 111X96 მეტრი. ტერიტორიის რელიეფი მცირედ ქანობიანია.

- მიწის ნაკვეთის მდებარეობა

საპროექტო შენობა შედგება 18 მიწისზედა და 1 მიწისქვეშა სართულისგან. მიწისქვეშა (-3.35) და მიწისპირა (0.00) სართულზე პროექტის მიხედვით იგეგმება ავტოსადგომის მოწყობა
საერთო ჯამში განთავსდება 277 საცხოვრებელი ერთეული (ბინა), ხოლო ავტოსადგომის სართულებზე მოეწყობა ჯამში 64 ავტოსადგომის ადგილი
საპროექტო შენობის 2-4 სართულზე (+3.20 - +9.6 ნიშნული); 6 სართულზე (+16.00 ნიშნული); 9-15 სართულზე (+25.6 - +44.8 ნიშნული) იქნება 17 საცხოვრებელი ერთეული ბინა, ხოლო 5, 7, 8, 16 სართულზე (+12.8; +19.20; +22.4; 48.00 ნიშნული) 16 საცხოვრებელი ერთეული ბინა.
18 სართულზე (+54.4 ნიშნული) იქნება 9 საცხოვრებელი ერთეული ბინა.

- პროექტის ძირითადი სტრუქტურული სისტემის აღწერა

შენობის სტრუქტურას წარმოადგენს საძირკვლის გაძლიერებული ბეტონის ფილაზე დაფუძნებული სტრუქტურული ჩარჩო, რომელიც შედგება გაძლიერებული ბეტონის სვეტებისგან, კოჭებისგან, სართულშუა გადახურვის ფილებისგან და სახურავის ფილისგან. კიბის უჯრედს გვერდებზე და შუაში მთელ სიმაღლეზე უწყვეტად მიუყვება ასევე გაძლიერებული ბეტონის სიხისტის დიაფრაგმები. კიბის სტრუქტურა შედგება გაძლიერებული ბეტონისგან.

შენობა-ნაგებობის უსაფრთხოების წესებთან შესაბამისობის ანალიზი

გამოყენებული წესები-შენობა-ნაგებობის საფრთხოების წესები

ჩამოთვალეთ შენობის დაჯავებულობები და აღწერეთ თითოეული გამოყენება
1. სასაწყობე ჯგუფი (სწ-2) (ავტოსადგომი მიწის დონე და ქვედა ერთი სართული)
2. საცხოვრებელი ჯგუფი (სც-2) (2-18 სართულის ჩათვლით)
3. დამხმარე ჯგუფი (დს) (დამხმარე ფართი მიწის დონე და ქვედა ერთი სართული)

კონსტრუქციის ტიპები	
განსაზღვრეთ კონსტრუქციის ტიპი არსებული შენობისთბის მაგალითად: II-A, II-B, V-A, V-B.	
განსაზღვრეთ კონსტრუქციის ტიპი ახალი შენობისთბის მაგალითად: II-A, II-B, V-A, V-B.	I-A მიწის დონის ქვემოთ I-A მიწის დონის ზემოთ
შერეული კონსტრუქციის შემთხვევაში მიუთითეთ ტიპები, რომელიც გამოყენებული იქნება, განსაზღვრეთ ტიპი და მათი მდებარეობა	

სიმაღლის შეზღუდვები		
დაჯავებულობები	დასაშვები სართულიანობა	შემოთავაზებული სართულიანობა
1. სასაწყობე ჯგუფი (სწ-2)	შეუზღუდავი	მიწის დონის ქვედა 1 სართული მიწის დონის ზედა 1 სართული
2. საცხოვრებელი ჯგუფი (სც-2)	შეუზღუდავი	2-18 სართულის ჩათვლით
3. დამხმარე ჯგუფი (დს)	შეუზღუდავი	მიწის დონის ქვედა 1 სართული მიწის დონის ზედა 1 სართული
შენობის სიმაღლე	შეუზღუდავი	63.1 მ
მიწის ზემოთ სართულების რაოდენობა	შეუზღუდავი	18 სართული
მიწის ქვემოთ სართულების რაოდენობა	----------	1 სართული

ფართობის შეზღუდვები		
დაჯავებულობები	დასაშვები ფართობი (ცხრილი 503)	შემოთავაზებული ფართობი
1. სასაწყობე ჯგუფი (სწ-2)	შეუზღუდავი	2141.5 მ^2
2. საცხოვრებელი ჯგუფი (სც-2)	შეუზღუდავი	18139.1 მ^2
3. დამხმარე ჯგუფი (დს)	შეუზღუდავი	77.6 მ^2
იატაკის საერთო ფართობი	20434.2 მ^2	
იატაკის რაოდენობა	20	
შენობის საერთო ფართობი	21684.7 მ^2	

შენობა-ნაგებობის უსაფრთხოების წესებთან შესაბამისობის ანალიზი

გამოყენებული წესები-შენობა-ნაგებობის საფრთხოების წესები

კორპუსი "ა"	გარე კედლის ღიობებისადმი მოთხოვნები ცხრილი 705.8-ის მიხედვით				
გარე კედელი	ხანძარ საწინააღმდეგო მანძილი (მ)	კედლის ღიობების ფართობი (კედლის %)			
		დასაშვები		გათვალისწინებული	
		დაცული	დაუცველი	დაცული	დაუცველი
1 - 19 ღერძებში	8.5 მ	შეუზღუდავი	70 %	-----	37 %
19 - 1 ღერძებში	7.75 მ	შეუზღუდავი	70 %	-----	37 %
ა - მ ღერძებში	0 მ	დაუშვებელი	დაუშვებელი	-----	0 %
თ - 3 ღერძებში	4.5	75 %	25%	-----	22 %

ცეცხლმედეგობის ხარისხის მოთხოვნა გარე კედლებისთვის ხანძარსაწინააღმდეგო მანძილის მიხედვით (ცხრილი 602)				
კედლები ღერძების მიხედვით	ხანძარ საწინააღმდეგო მანძილი (მ)	კონსტრუქციული ტიპი	დაკავებულობის ჯგუფი და ცეცხლმედეგობის ხარისხი სთ. მიხედვით	გამოყენებული კედლის ცეცხლმედეგობის ხარისხი სთ. მიხედვით
1 - 19 ღერძებში	8.5 მ	I - A	1 სთ.	2 სთ.
19 - 1 ღერძებში	7.75 მ		1 სთ.	2 სთ.
ა - მ ღერძებში	0 მ		1 სთ.	2 სთ.
თ - 3 ღერძებში	4.5		1 სთ.	2 სთ.

ხანძრისაგან დაცვის სისტემებისადმი მოთხოვნები			
	სწ-2	სც-2	დს
გათვალისწინებულია თუ არა ავტომაშხეფი სისტემა	ჰი	ჰი. მხოლოდ დერეფანში	ჰი
გათვალისწინებულია თუ არა სახანძრო მილდგარების სისტემა	ჰი	ჰი	ჰი
გათვალისწინებულია თუ არა ჰვამლის საკონტროლო სისტემა	ჰი	ჰი	ჰი
გათვალისწინებულია თუ არა ხელის ცეცხლმაქრები	ჰი	ჰი	ჰი
გათვალისწინებულია თუ არა სახანძრო განგაშის სისტემები	ჰი	ჰი	ჰი

გასასვლელების რაოდენობა და სიგანე სასაწყობე ჯგუფი სწ-2-სთვის						
სართულები	გასასვლელის რაოდენობა		გასასვლელის სიგანე			
			კიბეები		გასასვლელის სხვა კომპონენტები	
	მოთხოვნილი	გათვალისწინებული	მოთხოვნილი	გათვალისწინებული	მოთხოვნილი	გათვალისწინებული
-1 სართული	2	2	2	2	0.82 მ	0.90 მ
მიწის დონე	2	2	---	---	0.82 მ	0.90 მ

შენობა-ნაგებობის უსაფრთხოების წესებთან შესაბამისობის ანალიზი

გამოყენებული წესები-შენობა-ნაგებობის საფრთხოების წესები

გასასვლელების რაოდენობა და სიგანე დამხმარე ჯგუფი დს-სთვის						
სართულები	გასასვლელის რაოდენობა		გასასვლელის სიგანე			
			კიბეები		გასასვლელის სხვა კომპონენტები	
	მოთხოვნილი	გათვალისწინებული	მოთხოვნილი	გათვალისწინებული	მოთხოვნილი	გათვალისწინებული
-1 სართული	2	2	---	---	0.82 მ	0.90 მ
მიწის დონე	2	2	---	---	0.82 მ	0.90 მ

გასასვლელების რაოდენობა და სიგანე საცხოვრებელი ჯგუფი სც-2-სთვის						
სართულები	გასასვლელის რაოდენობა		გასასვლელის სიგანე			
			კიბეები		გასასვლელის სხვა კომპონენტები	
	მოთხოვნილი	გათვალისწინებული	მოთხოვნილი	გათვალისწინებული	მოთხოვნილი	გათვალისწინებული
2-19 სართულის ჩათვლით	2	2	2	2	0.82 მ	0.90 მ

წყალსადენი სისტემის ფიქსირებული მოწყობილობების რაოდენობა (ცხრილი 1602.1-ის მიხედვით)				
დაკავებულობა	სწ-2 (გარაჟი)		სც-2 (საცხოვრებელი)	
ფიქსირებული მოწყობილობა	მოთხოვნილი	გათვალისწინებული	მოთხოვნილი	გათვალისწინებული
უნიტაზი 1	---	---	1	1
ტუალეტის ხელსაბანი 1	---	---	1	1
აბაზანა / შხაპი 1	---	---	1	1
სასმელი წყლის ფანტანი	---	---	---	---
სამომსახურეო ნიჟარა	---	---	1	1
სამზარეულოს ნიჟარა 1	---	---	1	1

№	დაკავებულობა	დაკავებულობის დატვირთვა	საერთო დაკავებულობის დატვირთვა	მოთხოვნილი გზა-ვალის რაოდენობა სიგანე		გათვალისწინებული გზა-ვალის რაოდენობა სიგანე	
ავტოსადგომი	ს.წ. - 2	დ.დ. - 63	65	2 ც	82 სმ	2 ც	90 სმ
დამხმარე ფართი №1	დ.ს	დ.დ. - 2		1 ც	82 სმ	1 ც	90 სმ

დამხმარე ჯგუფი, დამხმარე ოთახები დ.ს.

სასაწყობო ჯგუფი, ავტოსადგომი ს.წ. - 2



საპროექტო ორგანიზაცია: შპს "არქცენტრი" ქ. თბილისი, მ ბელოვანის 24 ტელ: +995 957 744 977 ელ ფოსტა:		
Design Team		
დირექტორი	მ. მენტეშაშვილი	
მთ. არქიტექტორი	ბ. ხელაძე	
არქიტექტორი	ტ. ხუციშვილი	
არქიტექტორი	გ.ბურბენიძე	
არქიტექტორი	გ. ბოლოთაშვილი	

ARCHCENTER

დამკვეთი: შპს "იქსმშენ დეველოპმენტი"	
Client: ს/კ 405243482	
დამკვეთის № Contact #	პროექტის № Project #
15/19	15/19

პროექტის სახელწოდება
Project Name

მრავალბინიანი საცხოვრებელი შენობის პროექტი ქ. თბილისში
A ბლოკი

მისამართი: ქ. თბილისინოდარ ბოხუას №10
Adress: ს/კ 01.13.02.005.006

ფურცლის სათაური
Page Name

-1 სართულის გეგმა -3.35 ნიშნულზე. დაკავებულობისა და ხანძარსაწინააღმდეგო სისტემების გეგმა

ლეგენდა
Page Name

- ძირის ნაკვეთის საზღვარი
- ღერძი
- ნიშნული
- ჭრილის ხაზი
- რიგელი
- შახტა
- ბლოკის კედელი
- რკინაბეტონის მონოლითური კონსტრუქცია
- დიაფრაგმა
- გათბობის ქვაბის და კონდიციონერების გარე ბლოკისთვის გათვალისწინებული ადგილი

ფურცლის სტანდარტი paper Format	სტადია Stage	
A2	თარიღი Data	25.06.2026
	მასშტაბი Scale	1:200
42.0 X 59.4 CM	ფურცლები Pages	A.02.06

საპროექტო შენობა
ბლოკი "დ"



426.27
426.01
426.24
426.05
426.09
425.51
436.31
436.36
426.16
426.03
425.81
425.51

ადგილი ველოსიპედისთვის
ველოსიპედების რაოდენობა = 22.44 მ

1 13.8 მ² 2 13.8 მ²

ღია აგპოსადგომი 27.6 მ²

3 12.5 მ² 4 12.5 მ² 5 12.5 მ² 6 12.5 მ² 7 12.5 მ² 8 12.5 მ² 9 12.5 მ² 10 12.5 მ²

ღია აგპოსადგომი 100.0 მ²

11 27.5 მ²

ღია აგპოსადგომი 27.5 მ²

#33 27.6 მ² | #34 13.8 მ² | #35 13.8 მ² | #36 13.8 მ² | #37 13.8 მ² | #38 13.8 მ² | #39 13.8 მ² | #40 13.8 მ² | #41 13.8 მ² | #42 13.8 მ² | #43 13.8 მ² | #44 13.8 მ² | #45 13.8 მ² | #46 13.8 მ² | #47 13.8 მ² | #48 13.8 მ² | #49 13.8 მ² | #50 13.8 მ² | #51 13.8 მ² | #52 13.8 მ² | #53 13.8 მ² | #54 13.8 მ² | #55 13.8 მ² | #56 13.8 მ² | #57 13.8 მ² | #58 13.8 მ² | #59 13.8 მ² | #60 13.8 მ² | #61 13.8 მ² | #62 13.8 მ² | #63 13.8 მ² | #64 13.8 მ²





74 289

3 600 | 5 450 | 750 | 6 700 | 6 700 | 6 700 | 6 700 | 6 700 | 6 700 | 2 900 | 3 800 | 1 100 | 2 500 | 3 250

24 681 | 9 992 | 19 841 | 20 662 | 8 900 | 8 600 | 8 500 | 6 000 | 9 400 | 22 148 | 15 039 | 14 229 | 10 884 | 17 369 | 6 600 | 6 105 | 4 800 | 27 875 | 11 084 | 27 284 | 31 102 | 4 800 | 200 | 14 145 | 4 655 | 800 | 800 | 4 800

1 2 3 4 5 6 7 8 9 10 11 12 13 14 15 16 17 18 19

ა ბ გ დ ე ვ ზ თ ი კ ლ მ ნ ო პ ჟ რ ს ტ უ ფ

ARCHCENTER

საპროექტო ორგანიზაცია: შპს "არქცენტრი"
ქ. თბილისის, 8 მარტის 24
ტელ: +995 957 744 977
ელ ფოსტა:

Design Team

დირექტორი	მ. მენტეშაშვილი	
მთ. არქიტექტორი	გ. ხელაძე	
არქიტექტორი	ტ. ხუსიშვილი	
არქიტექტორი	გ.გურგენიძე	
არქიტექტორი	გ. ბოლოთაშვილი	

დამკვეთი: შპს "იქსმშენ დეველოპმენტი"
Client: ს/კ 405243482

დამკვეთის №	პროექტის №
Contact #	Project #
15/19	15/19

პროექტის სახელწოდება
Project Name

მრავალფენიანი საცხოვრებელი შენობის პროექტის ქ. თბილისში
A ბლოკი

მისამართი: ქ. თბილისი ნინოწმიდა ბოხუას №10
Adress: ს/კ 01.13.02.005.006

ფურცლის სათაური
Page Name

1 სართულის გეგმა 0.00 ნიშნულზე. დაკავებულობისა და ხანძარსაწინააღმდეგო სისტემების გეგმა

ლეგენდები
Page Name


ფურცლის სტანდარტი	სტადია	
paper Format	Stage	
A2	თარიღი Data	25.06.2026
	მასშტაბი Scale	1:150
42.0 X 59.4 CM	ფურცლები Pages	A.02.07

ARCHCENTER			


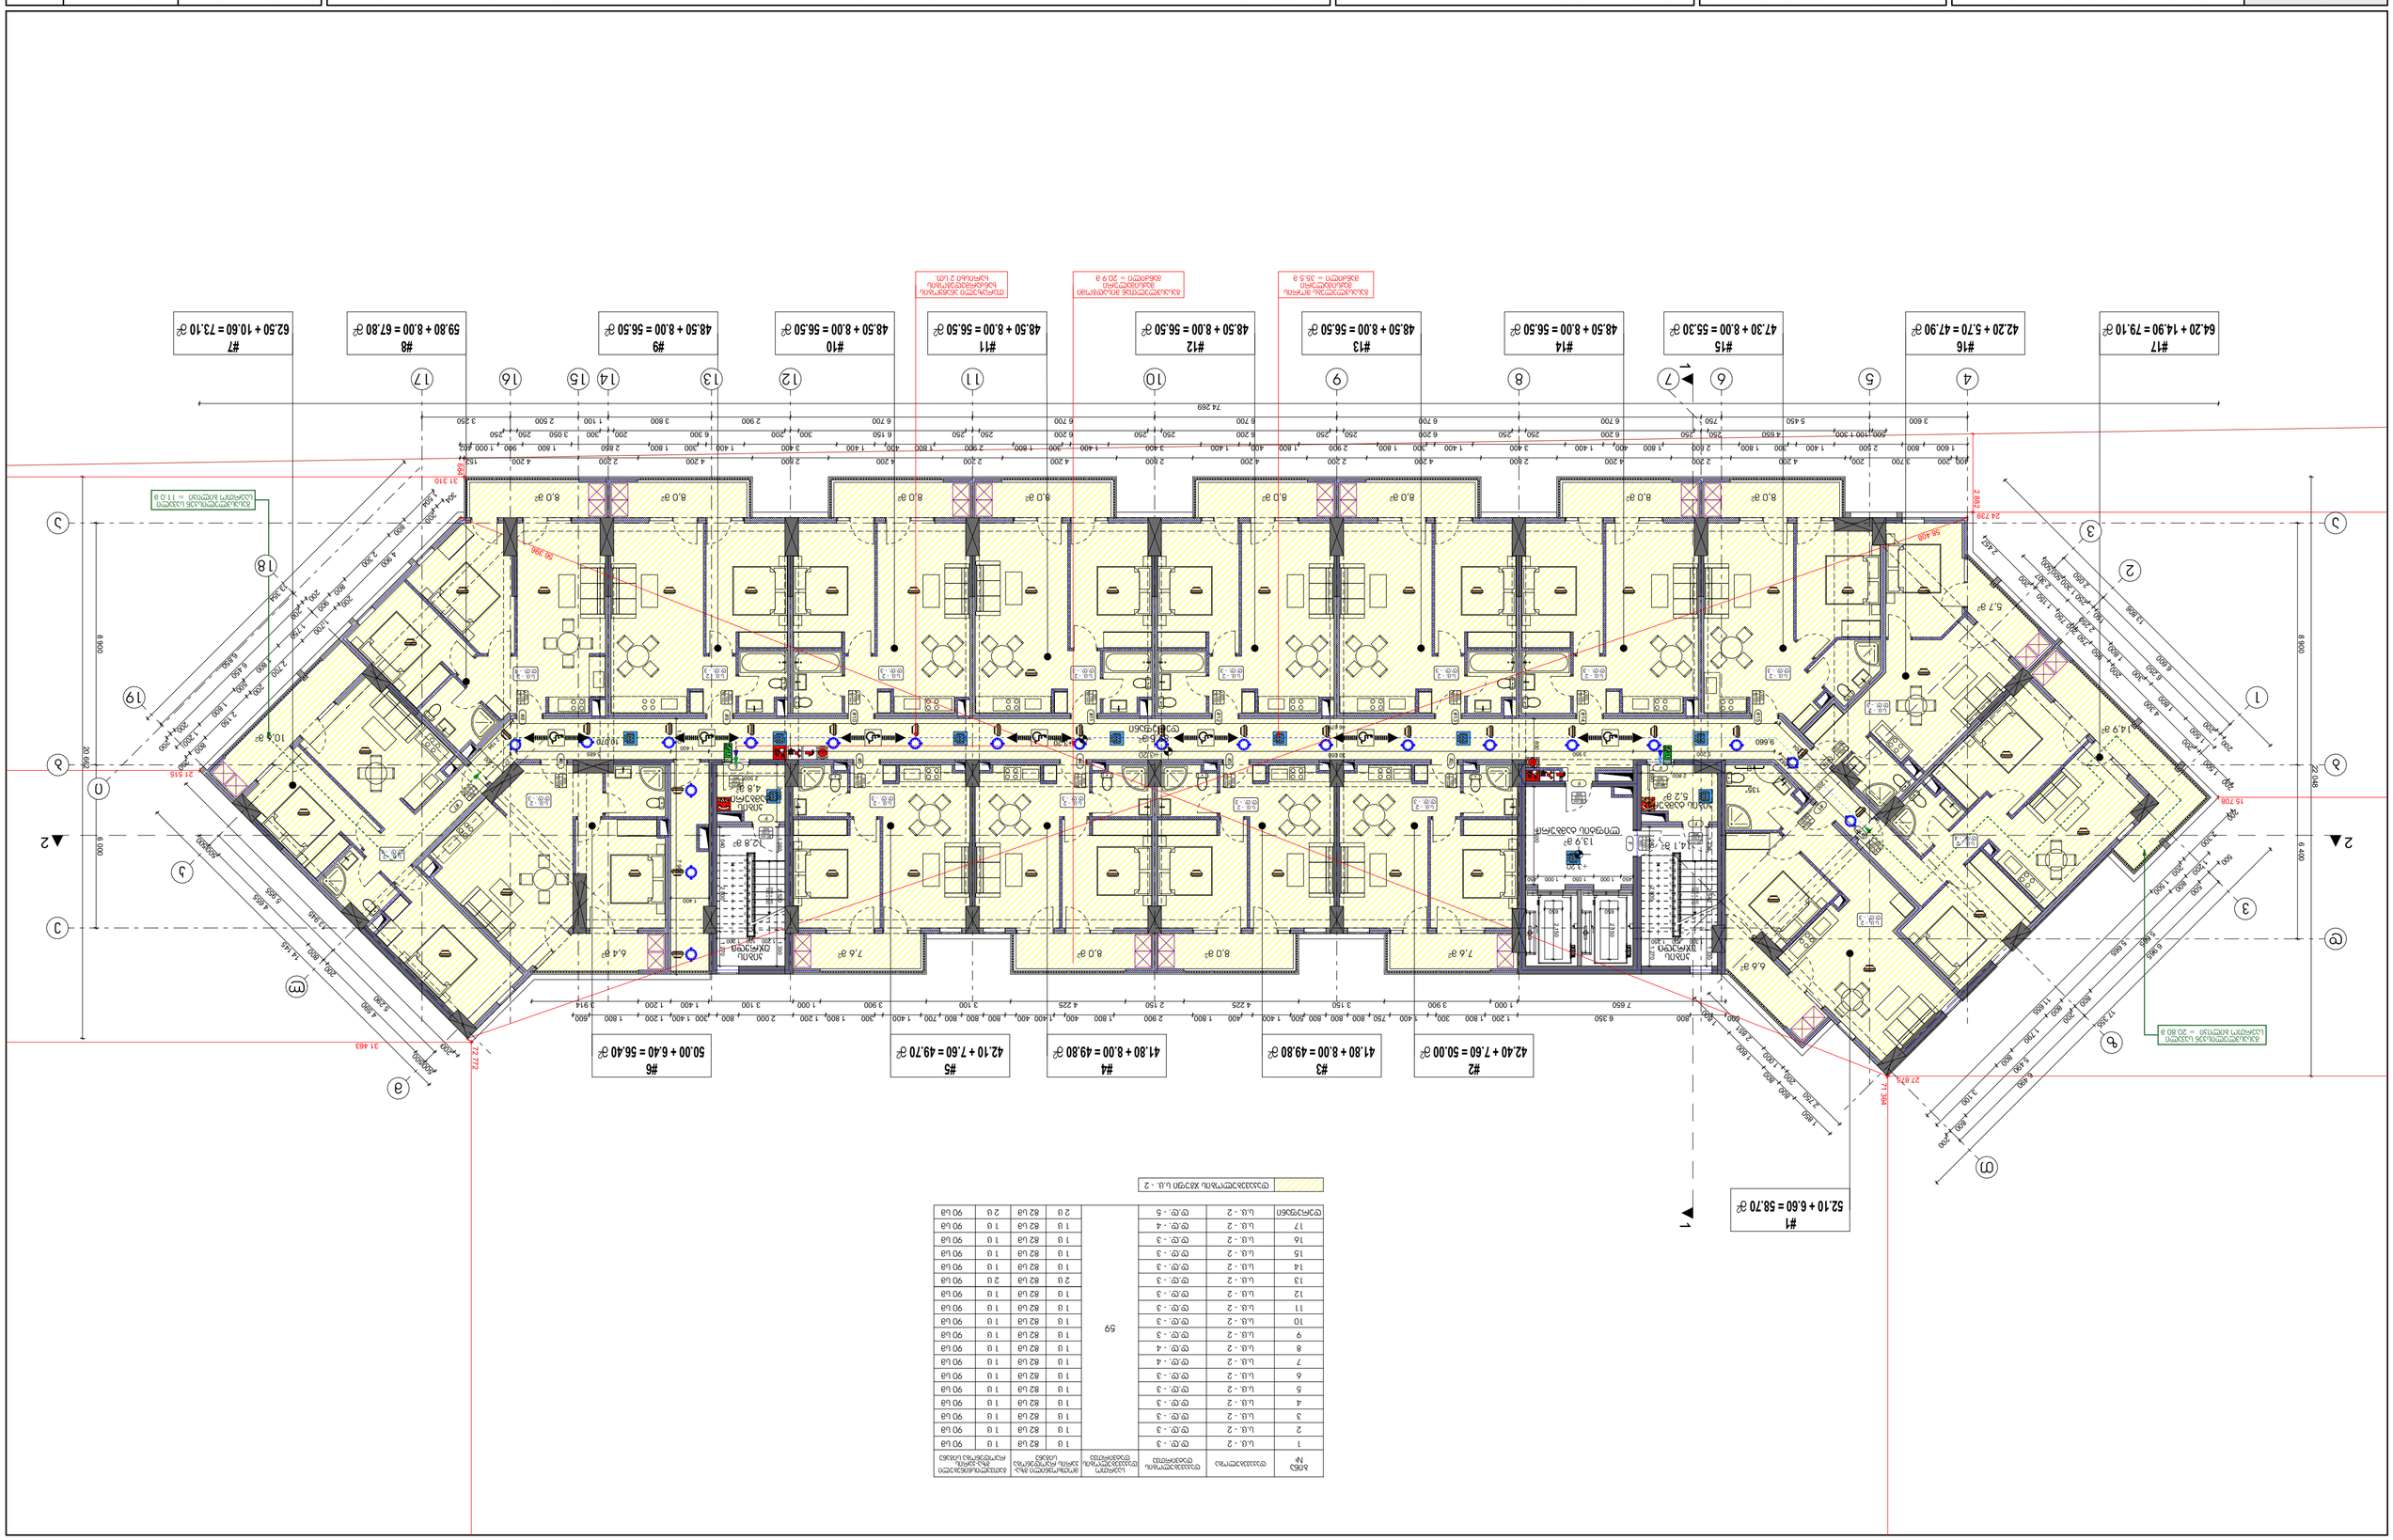







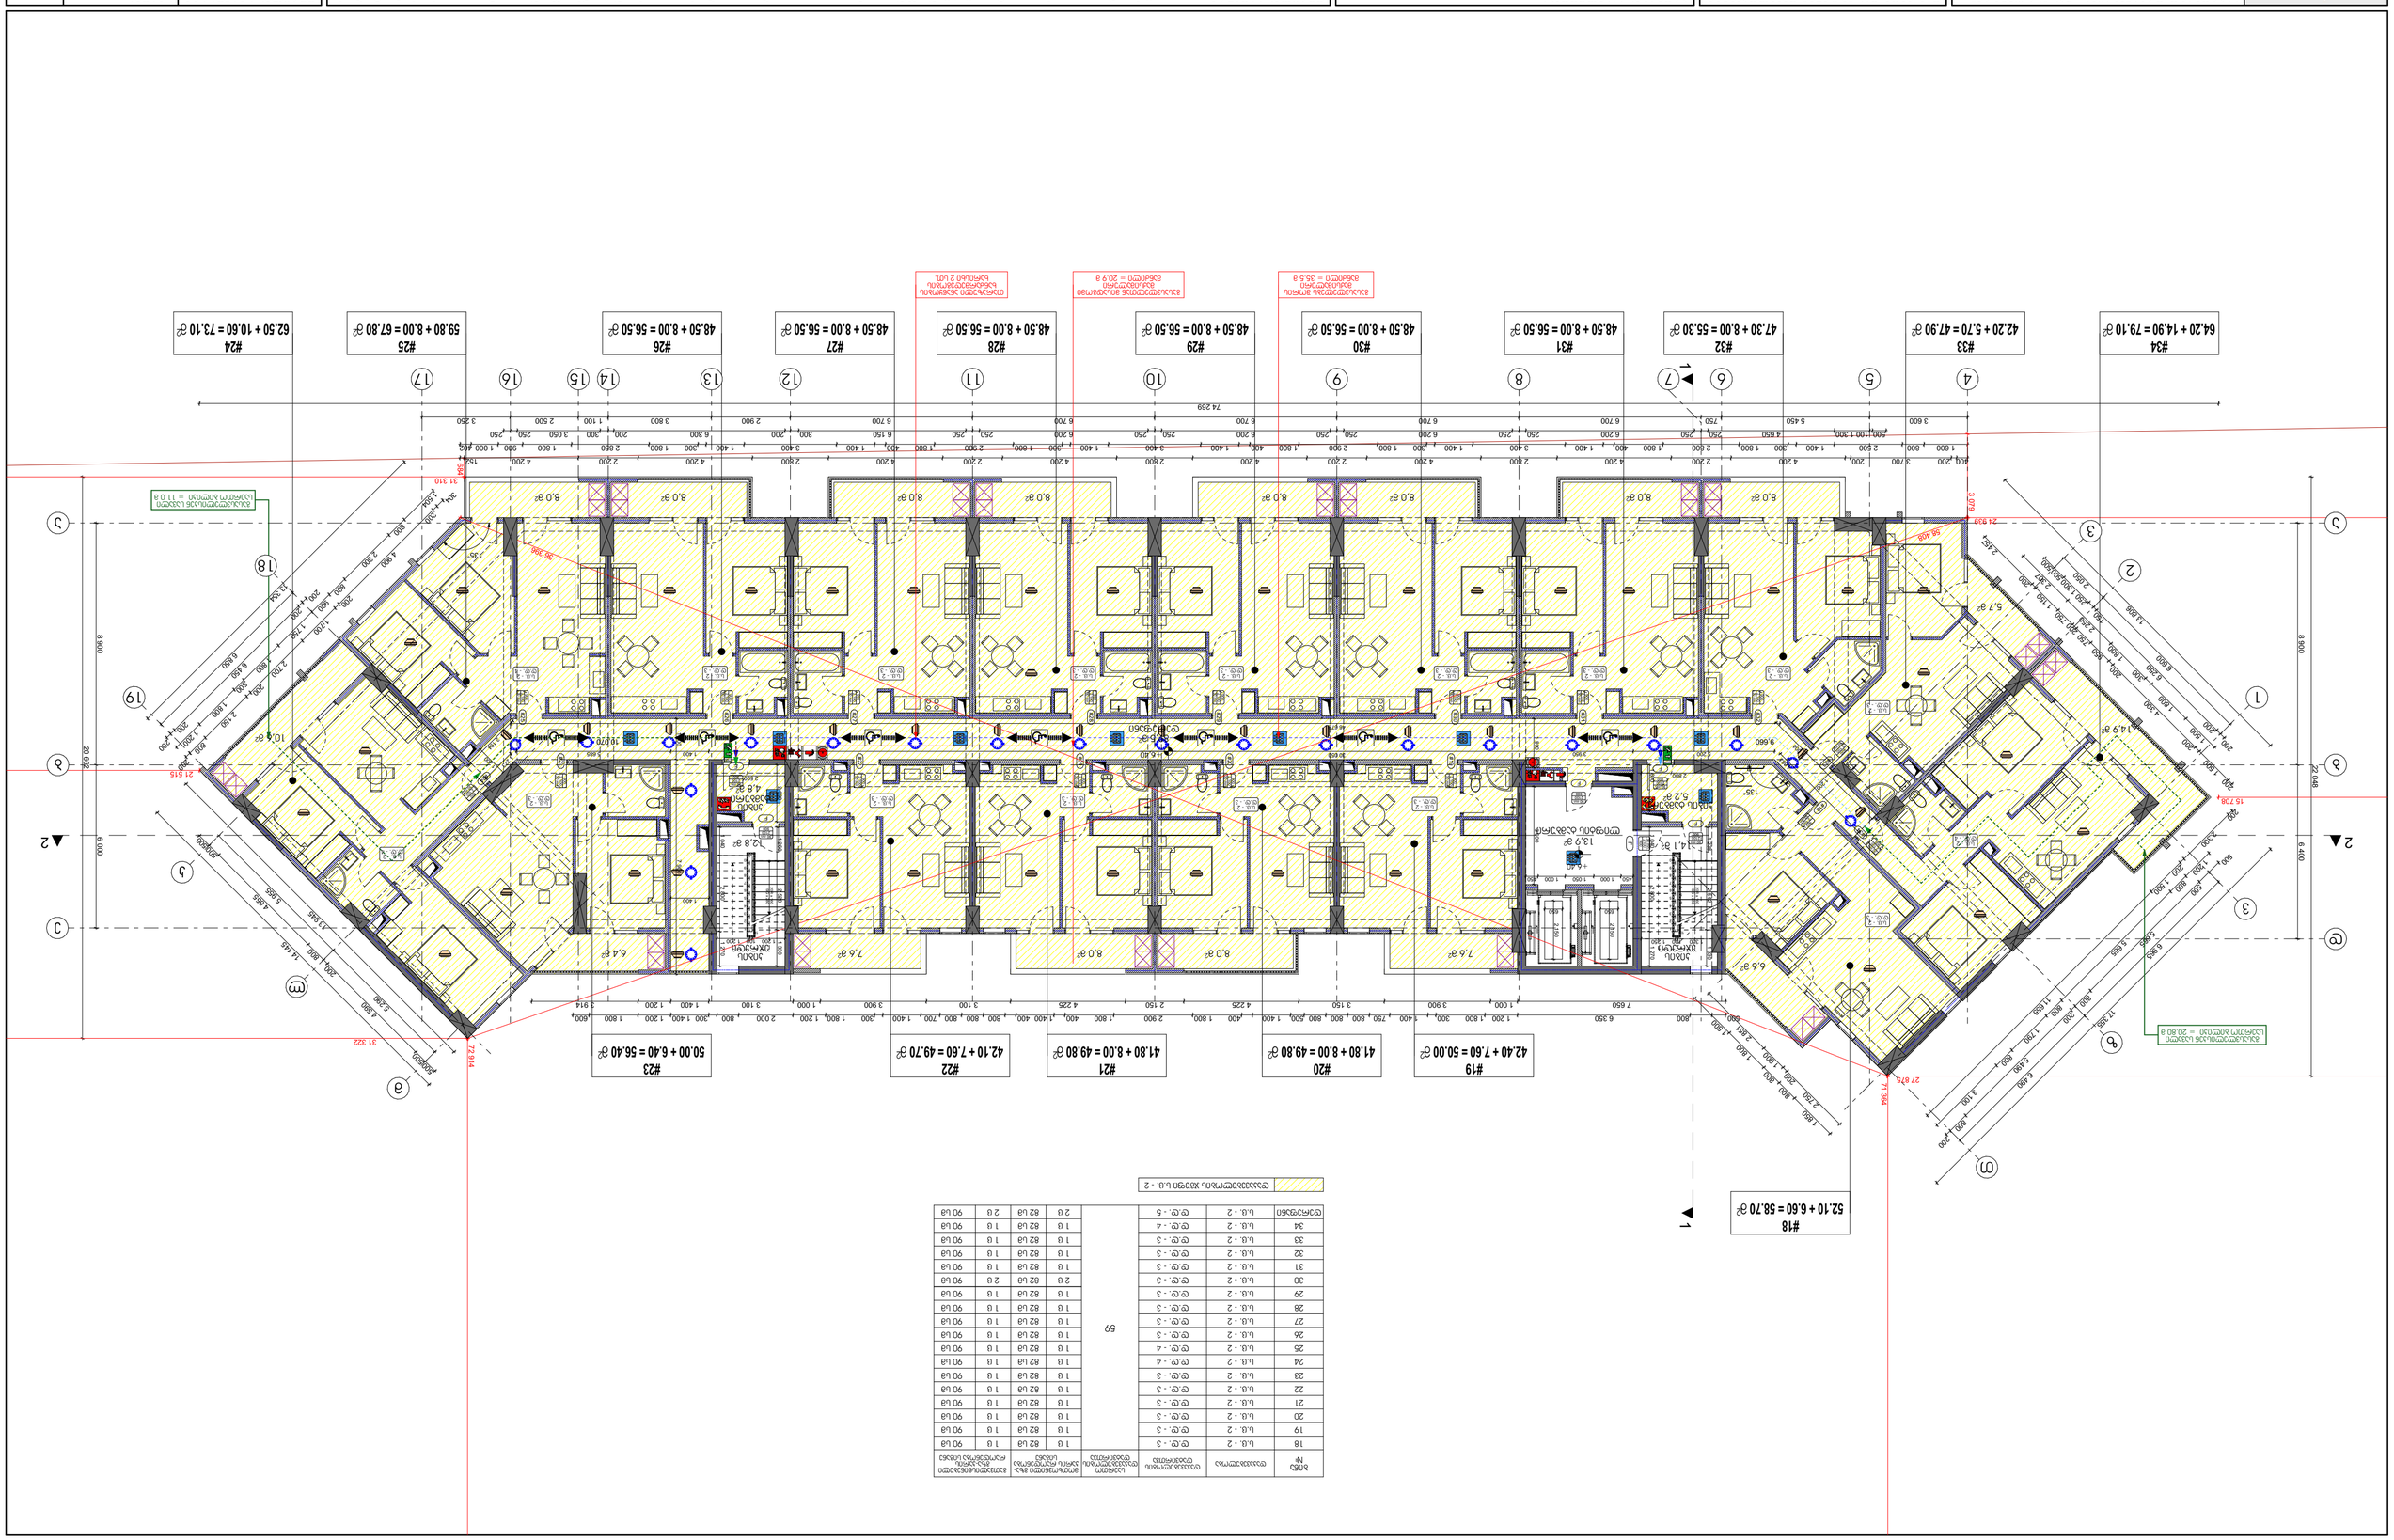

































































































ბინა №	დაკავებულობა	დაკავებულობის დანიშნულება	საერთო დაკავებულობის დანიშნულების სიმბინძურე			
273	ს.მ. - 2	ღ.ღ. - 8	58	1 მ	82 ს/მ	1 მ	90 ს/მ
274	ს.მ. - 2	ღ.ღ. - 5		1 მ	82 ს/მ	1 მ	90 ს/მ
275	ს.მ. - 2	ღ.ღ. - 5		1 მ	82 ს/მ	1 მ	90 ს/მ
276	ს.მ. - 2	ღ.ღ. - 7		1 მ	82 ს/მ	1 მ	90 ს/მ
277	ს.მ. - 2	ღ.ღ. - 7		1 მ	82 ს/მ	1 მ	90 ს/მ
278	ს.მ. - 2	ღ.ღ. - 6		1 მ	82 ს/მ	1 მ	90 ს/მ
279	ს.მ. - 2	ღ.ღ. - 6		1 მ	82 ს/მ	1 მ	90 ს/მ
280	ს.მ. - 2	ღ.ღ. - 6		1 მ	82 ს/მ	1 მ	90 ს/მ
281	ს.მ. - 2	ღ.ღ. - 3		1 მ	82 ს/მ	1 მ	90 ს/მ
ტერეზები	ს.მ. - 2	ღ.ღ. - 5		2 მ	82 ს/მ	2 მ	90 ს/მ

ღამაკავებულობის ჯგუფი ს.მ. - 2

#273
104.5 + 6.6 + 29.70 = 140.8 მ²

#274
64.40 + 7.60 + 27.0 = 99.00 მ²

#275
64.30 + 7.60 + 27.10 = 99.00 მ²

#276
85.10 + 6.40 + 38.80 = 130.30 მ²

#281
42.20 + 5.70 = 47.90 მ²

#280
47.40 + 8.00 + 56.10 = 111.50 მ²

#279
49.20 + 8.00 + 55.50 = 112.70 მ²

#278
49.20 + 8.00 + 55.50 = 112.70 მ²

#277
59.90 + 8.00 + 56.10 = 124.0 მ²




საპროექტო ორგანიზაცია: შპს "არქცენტრი"
ქ. თბილისის, 8 მელიქიშვილის 24
ტელ: +995 957 744 977
ელ ფოსტა:

Design Team

დირექტორი	მ. მენტეშაშვილი
მთ. არქიტექტორი	გ. ხელაძე
არქიტექტორი	ტ. ხუსიშვილი
არქიტექტორი	გ.გურგენიძე
არქიტექტორი	გ. ბოლოთაშვილი

ARCHCENTER

დამკვეთი: შპს "იქსმშენ დეველოპმენტი"
Client: ს/კ 405243482

დამკვეთის №	პროექტის №
Contact #	Project #
15/19	15/19

პროექტის სახელწოდება
Project Name

მრავალფუნქციანი საცხოვრებელი შენობის პროექტის ქ. თბილისში A ბლოკი

მისამართი: ქ. თბილისი ნინოწმიდა გოზაშვილის №10
Adress: ს/კ 01.13.02.005.006

ფურცლის სათაური
Page Name

18 სართულის გეგმა +54.40 ნიშნულზე. დაკავებულობისა და ხანძარსაწინააღმდეგო სისტემების გეგმა

ლეგენდები
Page Name

მშენებლობის საზღვარი	მასზე
ღერძები	ბეტონის ქვაბული
ნაშენები	რკინაბეტონის კონსტრუქციები
ჯარების ხაზი	ფილები
რამპები	ტერიტორია

ფურცლის სტანდარტი	სტადია	
paper Format	Stage	
A2	თარიღი Data	25.06.2026
	მასშტაბი Scale	1:150
42.0 X 59.4 CM	ფურცლები Pages	A.02.24