შენობა-ნაგებობის უსაფრთხოების წესებთან შესაბამისობის ანალიზი

გამოყენებული წესები - „შენობა-ნაგებობის უსაფრთხოების წესები“

ჩამოთვალეთ შენობის დაკავებულებები და აღწერეთ თითოეული გამოყენება
საგანმანათლებლო ჯგუფი სგ (საკლასო ოთახები 0.00, +3.60 და +7.20 ნიშნულებზე, სასადილო +7.20 ნიშნულზე, მრავალფუნქციური ოთახი 0.00 ნიშნულზე; საცურაო აუზი, მრავალფუნქციური დარბაზი და გასახდელები -7.20 ნიშნულზე);
საქმიანი ჯგუფი სქ (სხვადასხვა სახის ადმინისტრაციული სივრცეები -7.20, 0.00, +3.60, +7.20 და +10.80 ნიშნულებზე; სამზარეულო +7.20 ნიშნულზე);
საშუალო საფრთხის შემცველი სასაწყობო ჯგუფი სწ-1 (ინვენტარის საწყობი -7.20, 0.00, +3.60 და +7.20 ნიშნულებზე; წიგნსაცავი +3.60 ნიშნულზე; დამლაგებლის ოთახი -7.20, 0.00, +3.60, +7.20 და +10.65 ნიშნულებზე);
საშუალო საფრთხის შემცველი საქარხნო-სამრეწველო ჯგუფი სმ-1 (ტექნიკური სივრცეები -9.90, 0.00 და +10.65 ნიშნულებზე)

კონსტრუქციის ტიპი:	I B

დასაშვები სიმაღლე მიწის დონის ზემოთ ცხრილი 503-ის მიხედვით:	48.8 მეტრი
საპროექტო შენობის სიმაღლე მიწის დონის ზემოთ:	16.25 მეტრი

სართულიანობის შეზღუდვები ცხრილი 503-ის მიხედვით		
დაკავებულობების ჯგუფები	დასაშვები სართულიანობა მიწის დონის ზემოთ	შემოთავაზებული სართულიანობა მიწის დონის ზემოთ
საგანმანათლებლო ჯგუფი სგ (საკლასო ოთახები 0.00, +3.60 და +7.20 ნიშნულებზე, სასადილო +7.20 ნიშნულზე, მრავალფუნქციური ოთახი 0.00 ნიშნულზე; საცურაო აუზი, მრავალფუნქციური დარბაზი და გასახდელები -7.20 ნიშნულზე);	5	4 მიწის დონის ზედა 1-ლი, მე-2 და მე-3 სართულები *(არ განისაზღვრება მიწის დონის ქვედა სართული)*
საქმიანი ჯგუფი სქ (სხვადასხვა სახის ადმინისტრაციული სივრცეები -7.20, 0.00, +3.60, +7.20 და +10.80 ნიშნულებზე; სამზარეულო +7.20 ნიშნულზე);	11	4

		მიწის დონის ზედა 1-ლი, მე-2, მე-3 და მე-4 სართულები *(არ განისაზღვრება მიწის დონის ქვედა სართული)*
საშუალო საფრთხის შემცველი სასაწყობო ჯგუფი სწ-1 (ინვენტარის საწყობი -7.20, 0.00, +3.60 და +7.20 ნიშნულებზე; წიგნსაცავი +3.60 ნიშნულზე; დამლაგებლის ოთახი -7.20, 0.00, +3.60, +7.20 და +10.65 ნიშნულებზე);	11	4 მიწის დონის ზედა 1-ლი, მე-2, მე-3 და მე-4 სართულები *(არ განისაზღვრება მიწის დონის ქვედა სართული)*
საშუალო საფრთხის შემცველი საქარხნო-სამრეწველო ჯგუფი სმ-1 (ტექნიკური სივრცეები -9.90, 0.00 და +10.65 ნიშნულებზე)	11	2 **მიწის დონის ზედა 1-ლი** და მე-4 სართულები; *(არ განისაზღვრება მიწის დონის ქვედა სართული)*

ფართობის შეზღუდვები ცხრილი 503-ის მიხედვით		
დაკავებულობები	დასაშვები ფართობი (ცალკეულ სართულზე)	შემოთავაზებული ფართობი (ცალკეულ სართულზე)
საგანმანათლებლო ჯგუფი სგ (საკლასო ოთახები 0.00, +3.60 და +7.20 ნიშნულებზე, სასადილო +7.20 ნიშნულზე, მრავალფუნქციური ოთახი 0.00 ნიშნულზე; საკურაო აუზი, მრავალფუნქციური დარბაზი და გასახდელები -7.20 ნიშნულზე);	შეუზღუდავი	არ იზღუდება
საქმიანი ჯგუფი სქ (სხვადასხვა სახის ადმინისტრაციული სივრცეები -7.20, 0.00, +3.60, +7.20 და +10.80 ნიშნულებზე; სამზარეულო +7.20 ნიშნულზე);	შეუზღუდავი	არ იზღუდება
საშუალო საფრთხის შემცველი სასაწყობო ჯგუფი სწ-1 (ინვენტარის საწყობი -7.20, 0.00, +3.60 და +7.20 ნიშნულებზე; წიგნსაცავი +3.60 ნიშნულზე; დამლაგებლის ოთახი -7.20, 0.00, +3.60, +7.20 და +10.65 ნიშნულებზე);	4460 მ^2	46.68 მ2 *(მიწის დონის ქვედა 1-ლი სართული);* 17.69 მ2

		(მიწის დონის ზედა 1-ლი სართული); 61.89 მ2 *(მიწის დონის ზედა მე-2 სართული);* 45.00 მ2 *(მიწის დონის ზედა მე-3 სართული);* 5.17 მ2 *(მიწის დონის ზედა მე-4 სართული);*
საშუალო საფრთხის შემცველი საქარხნო-სამრეწველო ჯგუფი სმ-1 (ტექნიკური სივრცეები -9.90, 0.00 და +10.65 ნიშნულებზე)	შეუზღუდავი	არ იზღუდება

გარე კედლის ცეცხლმედეგობისადმი მოთხოვნები ცხრილი 602-ის მიხედვით				
გარე კედელი	ხანძარსაწინააღმდეგო მანძილი (მეტრი)	ცეცხლმედეგობის ხარისხი (საათი)		
		მოთხოვნილი 602-ით	მოთხოვნილი 705.8.5-ით	გათვალისწინებული
3 - 12 ღერძებში	9.0 <	0 სთ.	1 სთ.	1 სთ.
12 - 3 ღერძებში	1.0 – 8.6	1 სთ.	1 სთ.	1 სთ.
ა - გ ღერძებში	9.0 <	0 სთ.	1 სთ.	1 სთ.
გ - ა ღერძებში	9.0 <	0 სთ.	1 სთ.	1 სთ.

გარე კედლის ღიობებისადმი მოთხოვნები ცხრილი 705.8-ის მიხედვით							
გარე კედელი	ხანძარსაწინააღმდეგო მანძილი (მეტრი)	კედლის ღიობების ფართობი (კედლის %)					
		დასაშვები			გათვალისწინებული		
		დაცული	დაუცველი საშხეფებით	დაუცველი	დაცული	დაუცველი საშხეფებით	დაუცველი
3 - 12 ღერძებში	9.0 <	აუცილებელი არ არის	აუცილებელი არ არის	შეუზღუდავია			არ იზღუდება
12 - 3 ღერძებში	1.0– 8.6 (0.00 - +7.20 ნიშნულები)	15%	15%	დაუშვებელია			0%
	1.0 – 5.9 (+10.80 ნიშნული) ღიობები მოწყობილია 5.9 მეტრის არეალში	75%	75%	25%			22%
ა - გ ღერძებში	9.0 <	შეუზღუდავია	შეუზღუდავია	შეუზღუდავია			არ იზღუდება
გ - ა ღერძებში	9.0 <	შეუზღუდავია	შეუზღუდავია	შეუზღუდავია			არ იზღუდება

ხანძრისაგან დაცვის სისტემებისადმი მოთხოვნები							
დაკავებულობები/ სივრცეები/გასასვლელი საშუალებები	ავტოსაშხეფი სისტემა	ალტერნატიული ავტომატური ცეცხლსაქრობი სისტემები	სახანძრო განგაშისა, კვამლაღმოჩენი და ცეცხლაღმოჩენი სისტემები	სახანძრო მილდგარების სისტემები	კვამლის საკონტროლო სისტემები	ხელის ცეცხლმაქრები	საავარიო განგაშის სისტემები
სგ ჭგუფი	კი		კი				

	(-7.20 ნიშნულზე განთავსებული ფართები სრულად)		(სახანძრო განგაშის ხელით სამართავი სისტემის კოლოფები, თითოეულ სართულზე გასასვლელის თითოეულ გზა-კართან); (კვამლაღმოჩენები, თითოეულ სართულზე, ყველა სივრცეში); (დამკავებელთა შეტყობინების სისტემა - საგანგებო ხმოვანი განგაშის საკომუნიკაციო სისტემის რუპორები, საერთო სარგებლობის სივრცეებში, შიგა-გასასვლელის გზა-				
სქ ჯგუფი							
სწ-1 ჯგუფი							
სწ-2 ჯგუფი							
სმ-1 ჯგუფი	კი (-10.70 ნიშნულზე განთავსებული ფართები სრულად)						
შიგა გასასვლელის გზა-კიბეები				კი (თითოეული კიბის საზღვრებში I კლასის მილდგარები);	კი (დაწნევის სისტემა შიგა გასასვლელის #2 და #3 გზა-კიბეებზე);		
ლიფტი					კი (დაწნევის სისტემა ლიფტის შახტში);		
დერეფანები				კი (თითოეულ სართულზე; დერეფნის საზღვრებ	კი (კვამლსაწინააღმდეგო ვენტილაცია თითოეული სართულის დონეზე)	კი (თითოეული სართულის დონეზე სახანძრო კარადაში)	

			კიბეებში, ლიფტებთან და დერეფნებში საზღვრებში); (მხედველობითი განგაშის მოწყობილობები, საერთო და საჯარო ფართობებზე); (საავარიო განათება, ყველა გასასვლელის კომპონენტში).	ში, გზა-კიბეების სიახლოვეს II კლასის მილდგარები);			
სახანძრო-სამაშველო სამსახურის მიერ გამოსაყენებელი მისაერთებლები				კი (A და B ბლოკის მომსახურე გენერატორი)			
სახანძრო ტუმბოები და წყლის რეზერვუარი				კი (A და B ბლოკის საზღვრებში განთავსებული სახანძრო ტუმბო და წყლის რეზერვუარი ემსახურება სკოლის შენობას)			

განიავებისადმი მოთხოვნები		
დაკავებულობები/სივრცეები/გასასვლელი საშუალებები	ბუნებრივი განიავება	ხელოვნური განიავება
საგანმანათლებლო ჯგუფი სგ (საკლასო ოთახები 0.00, +3.60 და +7.20 ნიშნულებზე, სასადილო +7.20	კი	

ნიშნულზე, მრავალფუნქციური ოთახი 0.00 ნიშნულზე; საცურაო აუზი, მრავალფუნქციური დარბაზი და გასახდელები -7.20 ნიშნულზე);	(საკლასო ოთახები და სასადილო სივრცე);	კი (ყველა სხვა სივრცე);
საქმიანი ჯგუფი სქ (სხვადასხვა სახის ადმინისტრაციული სივრცეები -7.20, 0.00, +3.60, +7.20 და +10.80 ნიშნულებზე; საშზარეულო +7.20 ნიშნულზე);	კი (სამასწავლებლო და საშზარეულო +7.20 ნიშნულზე);	კი (ყველა სხვა სივრცე);
საშუალო საფრთხის შემცველი სასაწყობო ჯგუფი სწ-1 (ინვენტარის საწყობი -7.20, 0.00, +3.60 და +7.20 ნიშნულებზე; წიგნსაცავი +3.60 ნიშნულზე; დაძლაგებლის ოთახი -7.20, 0.00, +3.60, +7.20 და +10.65 ნიშნულებზე);		კი
საშუალო საფრთხის შემცველი საქარხნო-სამრეწველო ჯგუფი სმ-1 (ტექნიკური სივრცეები -9.90, 0.00 და +10.65 ნიშნულებზე)		კი
შიგა გასასვლელის გზა-კიბეები	კი („12-11“ ღერძებში განთავსებული კიბის უჯრედი)	კი („4-3“ ღერძებში განთავსებული კიბის უჯრედი)
საერთო სარგებლობის დერეფნები		კი
ტუალეტის ოთახები და სასხაპეები		კი

თითოეული სართულიდან გასასვლელი საშუალება								
სართულები	დაკავებულობა და დაკავებულობის დატვირთვის ჯამური მაჩვენებელი	მოთხოვნილი გასასვლელების/გასასვლელთან მისადგომის რაოდენობა	გათვალისწინებული გასასვლელების/გასასვლელთან მისადგომის რაოდენობა და ტიპი	გასასვლელი საშუალებების სიგანე (მეტრი)				
				გზა-კიბეები		დერაფანი,		გასასვლელის გზა-კარი
				მოთხოვნილი	გათვალისწინებული	მოთხოვნილი	გათვალისწინებული	მოთხოვნილი	გათვალისწინებული

მიწის დონის ქვედა მე-2 სართული -9.90 ნიშნულზე	ჯგუფი სმ-1 15 დ.დ;	2	2 შიგა გასასვლელის გზა-კიბე;	1.10	1.41			0.82	0.82
მიწის დონის ქვედა 1-ლი სართული -7.20 ნიშნულზე	ჯგუფი სგ 161 დ.დ; ჯგუფი სქ 10 დ.დ; ჯგუფი სწ-1 2 დ.დ;	2	2 შიგა გასასვლელის გზა-კიბე; 1 დამატებითი შიგა გასასვლელის გზა-კიბე რომელიც ემსახურება აუზის სივრცეს.	1.10	1.41	1.80	1.80 სულ მცირე	0.82	0.82
მიწის დონის ზედა 1-ლი სართული 0.00 ნიშნულზე	ჯგუფი სგ 204 დ.დ; ჯგუფი სქ 3 დ.დ; ჯგუფი სწ-1 2 დ.დ; ჯგუფი სმ-1 1 დ.დ;	2	3 გასასვლელის გზა-კარი; 1 გასასვლელის გზა-კიბე;			1.80	1.80 სულ მცირე	0.82	0.82 სულ მცირე
მიწის დონის ზედა მე-2 სართული +3.60 ნიშნულზე	ჯგუფი სგ 220 დ.დ; ჯგუფი სქ 2 დ.დ;	2	1 შიგა გასასვლელის გზა-კიბე; 1	1.10	1.41 სულ მცირე	1.80	1.80 სულ მცირე	0.82	0.82

	ჯგუფი სწ-1 7 დ.დ;		გარე გასასვლელის გზა-კიბე;						
მიწის დონის ზედა მე-3 სართული +7.20 ნიშნულზე	ჯგუფი სგ 236 დ.დ; ჯგუფი სქ 6 დ.დ; ჯგუფი სწ-2 3 დ.დ;	2	2 შიგა გასასვლელის გზა-კიბე;	1.10	1.41	1.80	1.80 სულ მცირე	0.82	0.82
მიწის დონის ზედა მე-4 სართული +10.80 ნიშნულზე	ჯგუფი სქ 24 დ.დ; ჯგუფი სწ-1 1 დ.დ; ჯგუფი სმ-1 1 დ.დ;	2	2 შიგა გასასვლელის გზა-კიბე;	1.10	1.41	1.20	1.65 სულ მცირე	0.82	0.82

წყალსადენი სისტემის ფიქსირებული მოწყობილობების რაოდენობა ცხრილი 1602.1-ის მიხედვით													
სართულები	დაკავებულობა და დაკავებულობის დატვირთვის ჯამური მაჩვენებელი	ფიქსირებული მოწყობილობები(ცალი)											
		უნიტაზი		ხელსაბანები		აბაზანა/ საშხაპე		სასმელი წყლის შადრევანი/ დისპენსერი		სამომსახურეო ნიჟარა		ავტომატური სარეცხის მანქანა და სამზარეულოს ნიჟარა	
		მოთხოვნილი	გათვალისწინებული	მოთხოვნილი	გათვალისწინებული	მოთხოვნილი	გათვალისწინებული	მოთხოვნილი	გათვალისწინებული	მოთხოვნილი	გათვალისწინებული	მოთხოვნილი	გათვალისწინებული

მიწის დონის ქვედა მე-2 სართული -9.90 ნიშნულზე	ჯგუფი სმ-1	ვინაიდან აღნიშნულ დონეზე, სმ-1 ჯგუფად კლასიფიცირებული დამხმარე-ტექნიკური სივრცე წარმოადგენს შენობის ძირითადი ფუნქციების დამხმარე, მეტწილად დაუკავებელ სივრცეს, აღნიშნული სივრცისთვის არ არის გათვალისწინებული ცალკე წყალსადენი სისტემები.											
მიწის დონის ქვედა 1-ლი სართული -7.20 ნიშნულზე	ჯგუფი სგ 161 დ.დ; ჯგუფი სქ 10 დ.დ;	5	13	5	13		6	2	2	1	1		
მიწის დონის ზედა 1-ლი სართული 0.00 ნიშნულზე	ჯგუფი სგ 204 დ.დ; ჯგუფი სქ 3 დ.დ;	5	9	5	9			3	3	1	1		
მიწის დონის ზედა მე-2 სართული +3.60 ნიშნულზე	ჯგუფი სგ 220 დ.დ; ჯგუფი სქ 2 დ.დ;	7	9	7	9			3	3	1	1		
მიწის დონის ზედა მე-3 სართული +7.20 ნიშნულზე	ჯგუფი სგ 236 დ.დ; ჯგუფი სქ 6 დ.დ;	7	9	7	9			3	3	1	1		

მიწის დონის ზედა მე-4 სართული +10.80 ნიშნულზე	ჯგუფი სქ 24 დ.დ;	2	6	2	6			1	1	1	1		

შენიშვნა:

- ვინაიდან სწ-1 და სმ-1 ჯგუფად კლასიფიცირებული დამხმარე-ტექნიკური სივრცეები წარმოადგენს შენობის ძირითადი ფუნქციების დამხმარე, მეტწილად დაუკავებელ სივრცეებს, აღნიშნული სივრცეებისთვის არ არის გათვალისწინებული ცალკე წყალსადენი სისტემები.














1 2 3 4 5 6 7 8 9 10 11 12

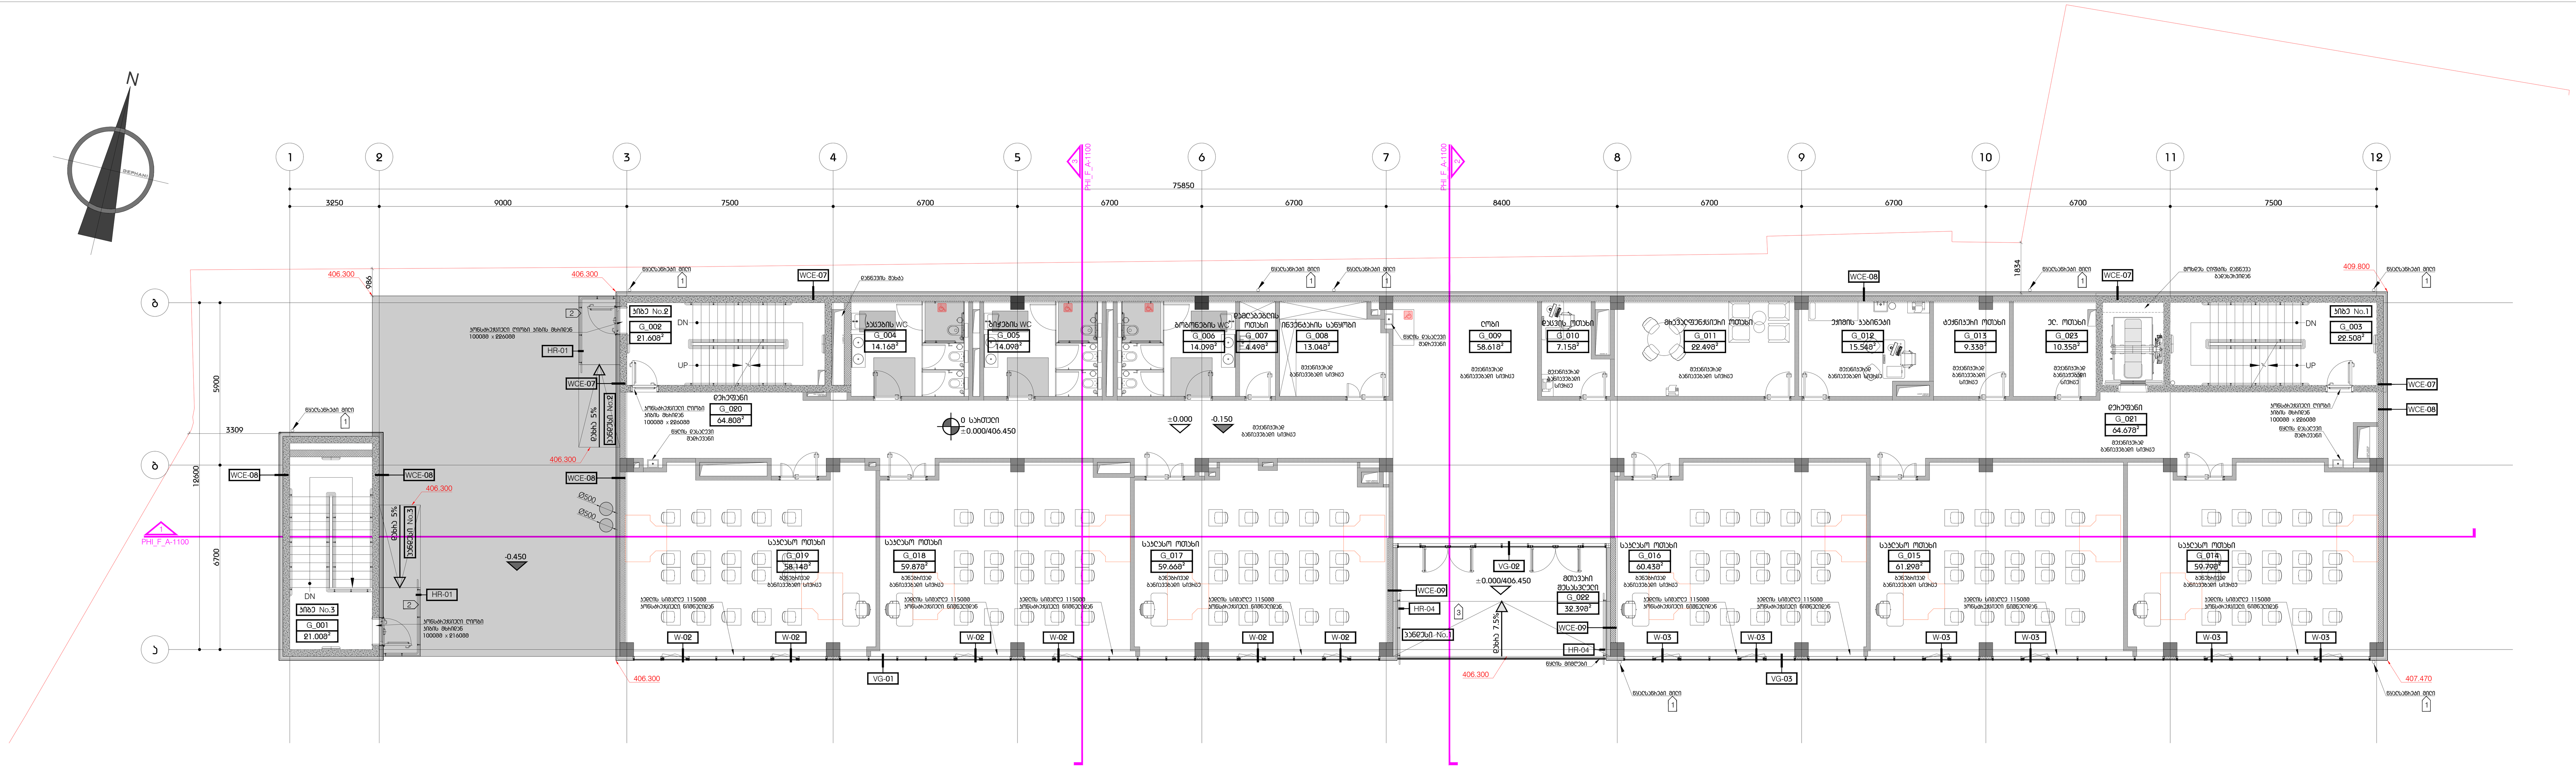

კიბის ფართი - 65.1 $მ^2$

დამხმარე ფართი - 345.2 $მ^2$

სასწავლო აუდიტორიის ფართი - 359.2 $მ^2$

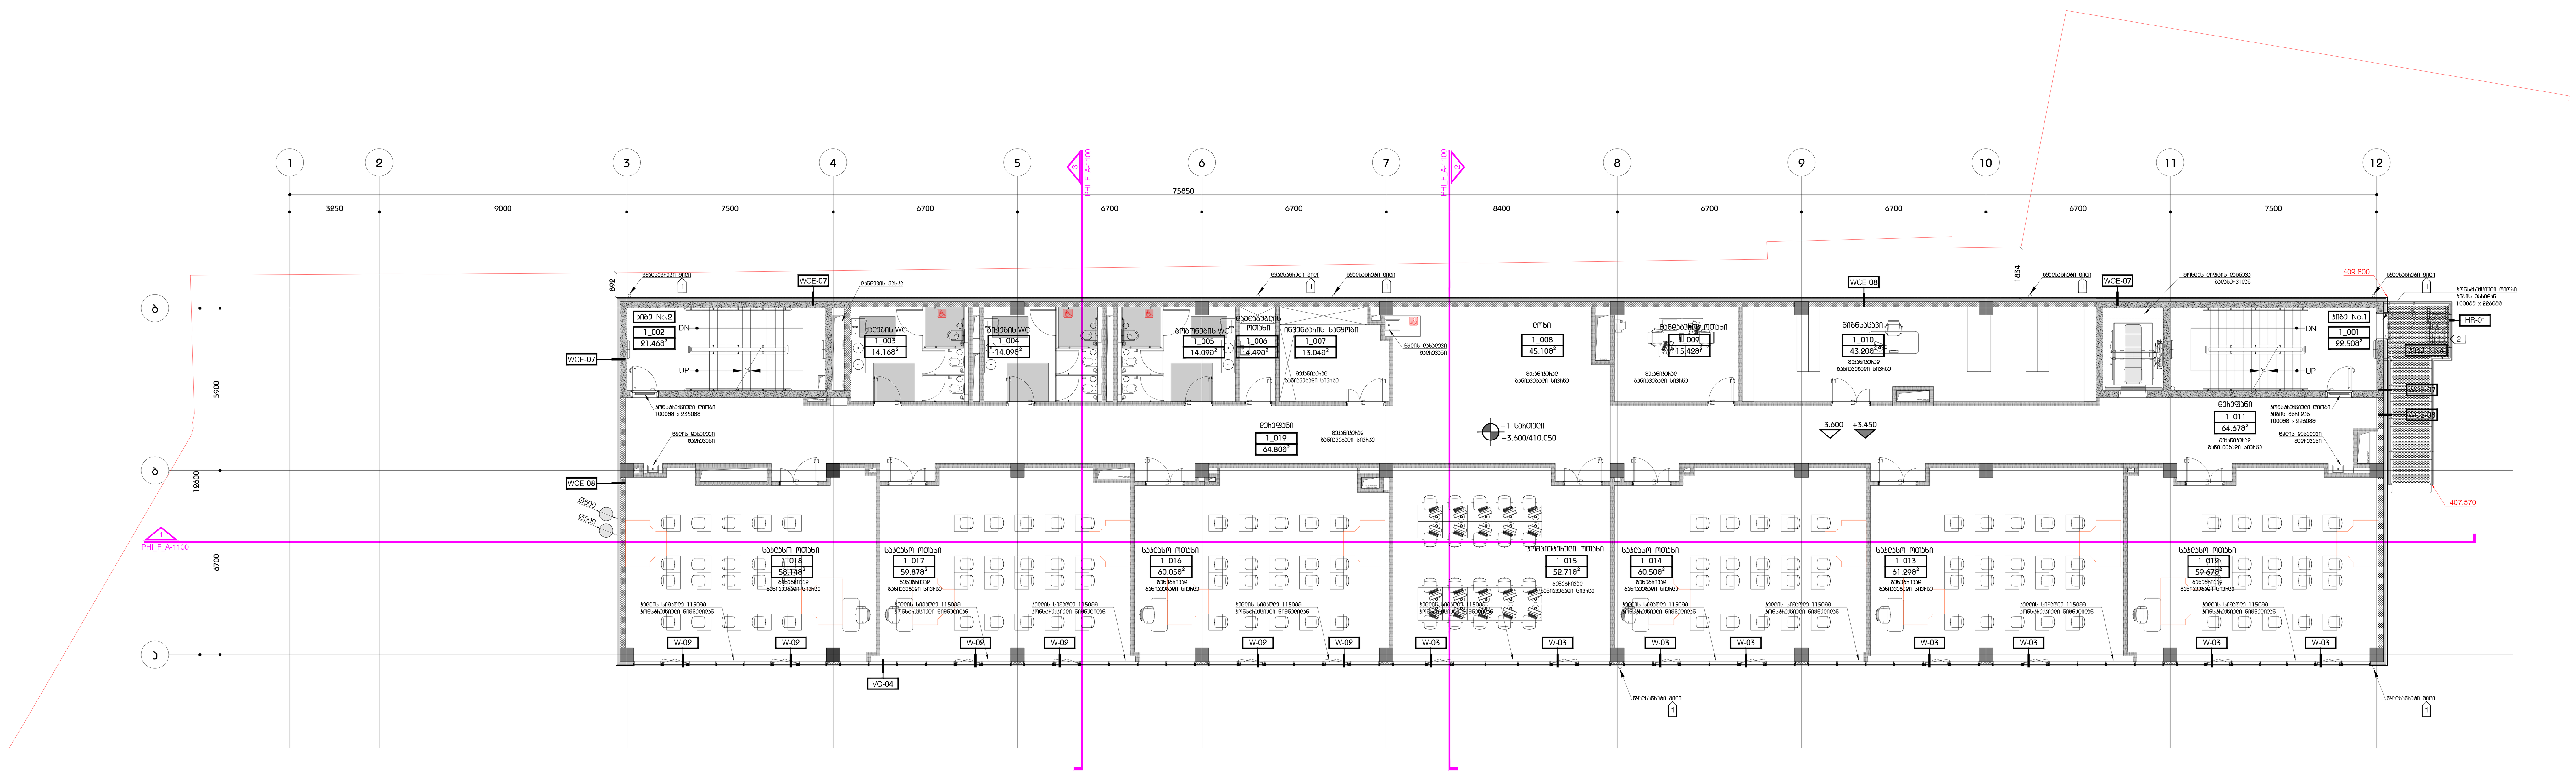

კიბის ფართი - 43.96 $მ^2$

დამხმარე ფართი - 293.06 $მ^2$

სასწავლო აუდიტორიის ფართი - 412.2 $მ^2$

DEPHANI
ARCHITECTURE & DESIGN

გაფრთხილება!

წინამდებარე დოკუმენტი წარმოადგენს "DEPHANI"-ს საკუთრებას.
მისი ნებისმიერი ფორმით, მთლიანად ან ნაწილობრივ
გამრავლება, კოპირება ან გავრცელება
"DEPHANI"-ს წერილობითი ნებართვის გარეშე იკრძალება.
ნახაზები განკუთვნილია მხოლოდ კონტრაქტორებისათვის
და მოიცავს არქიტექტურული და ინტერიერის დიზაინის პროექტების
შესახებ ინფორმაციას.
მისი გამოყენება არ შეიძლება არცერთ სხვა პროექტში.
მოთხოვნის შემთხვევაში ნახაზი უნდა დაბრუნდეს.

პარკ ჰოუმ ისანი

პროექტი

ტიხრების მოწყობის გეგმა
0 სართული / +1 სართული

ნახაზი

თარიღი | პროექტის ეტაპი

კონტრაქტის ნომერი	002
პროექტის ნომერი	21T-002A
მასშტაბი / ფურცლის ზომა	1:100
დახაზა	თ.ტაბატაძე
შეამოწმა	თ.მაღლაშვილი
რევიზია	-
თარიღი	20.06.2025
დამტკიცებულია	-

ფაილის სახელი PHI_F-201

PHI_F-201

ფურცლის ნომერი

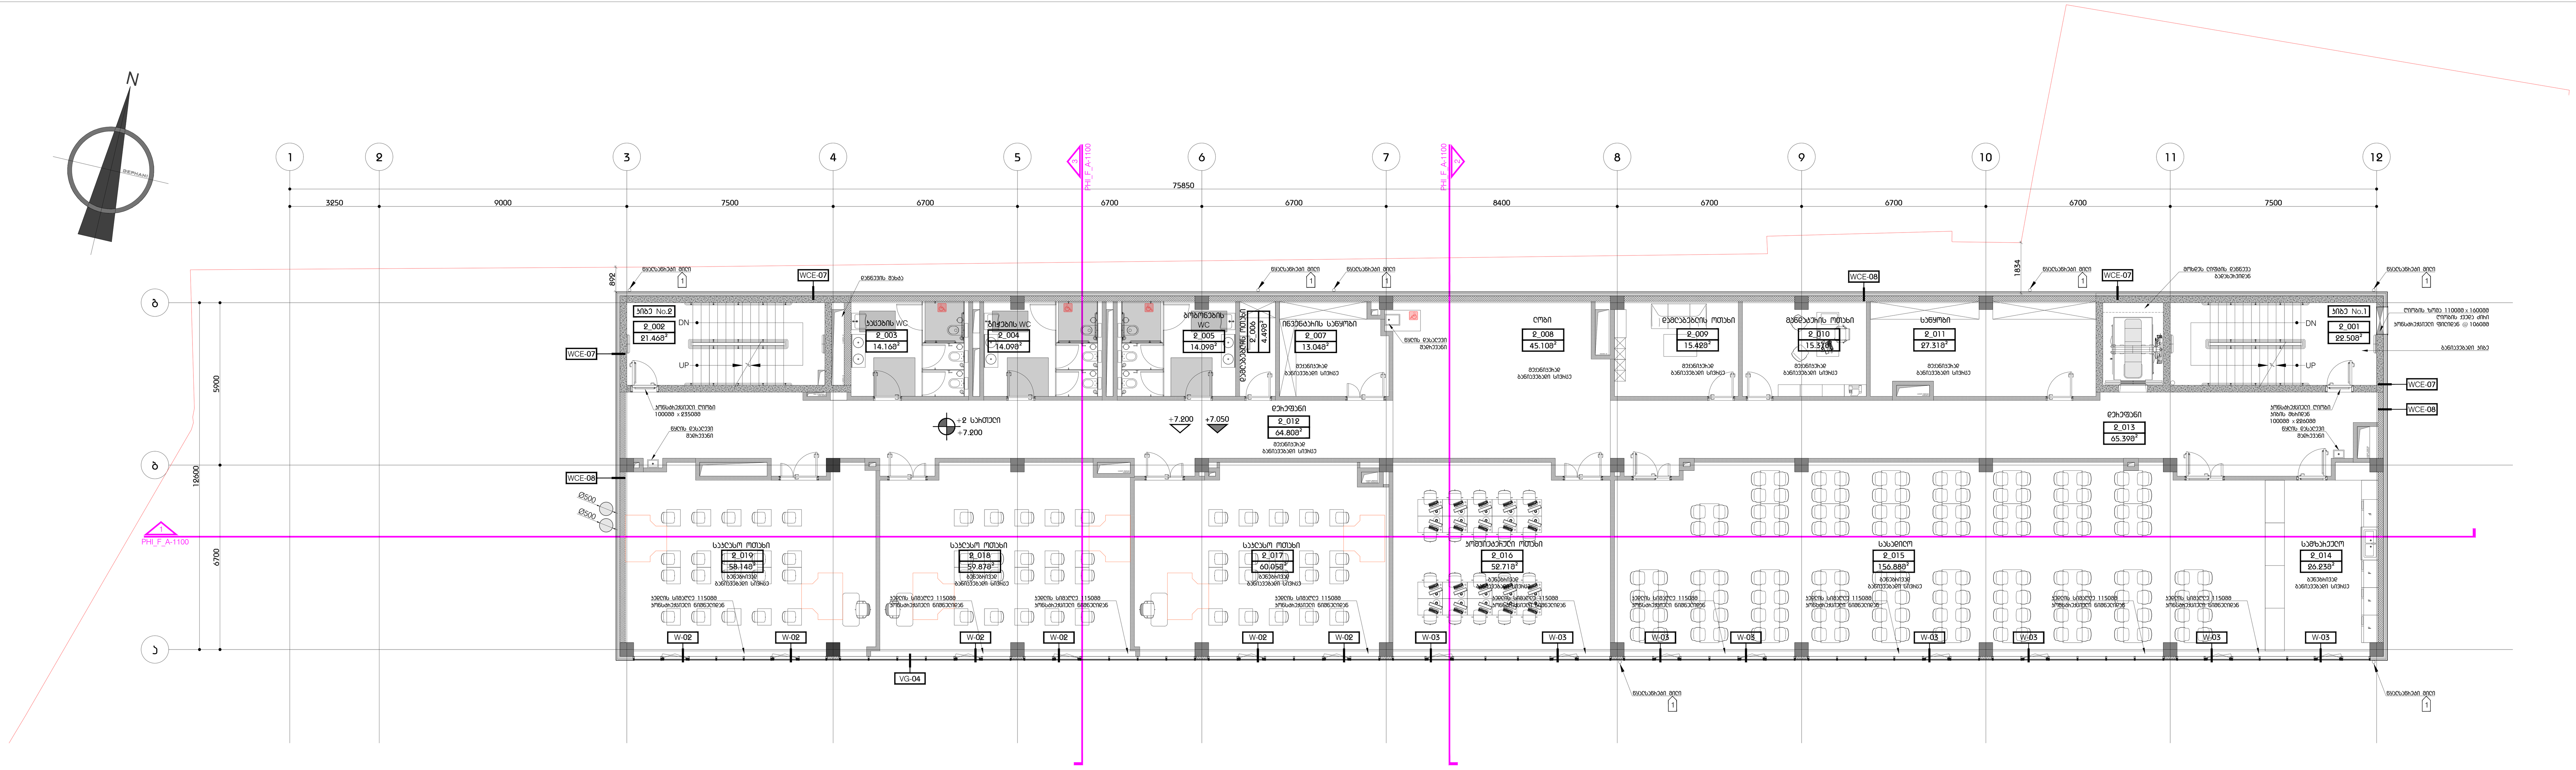

კიბის ფართი - 43.96 მ²

დამხმარე ფართი - 476.37 მ²

სასწავლო აუდიტორიის ფართი - 230.8 მ²

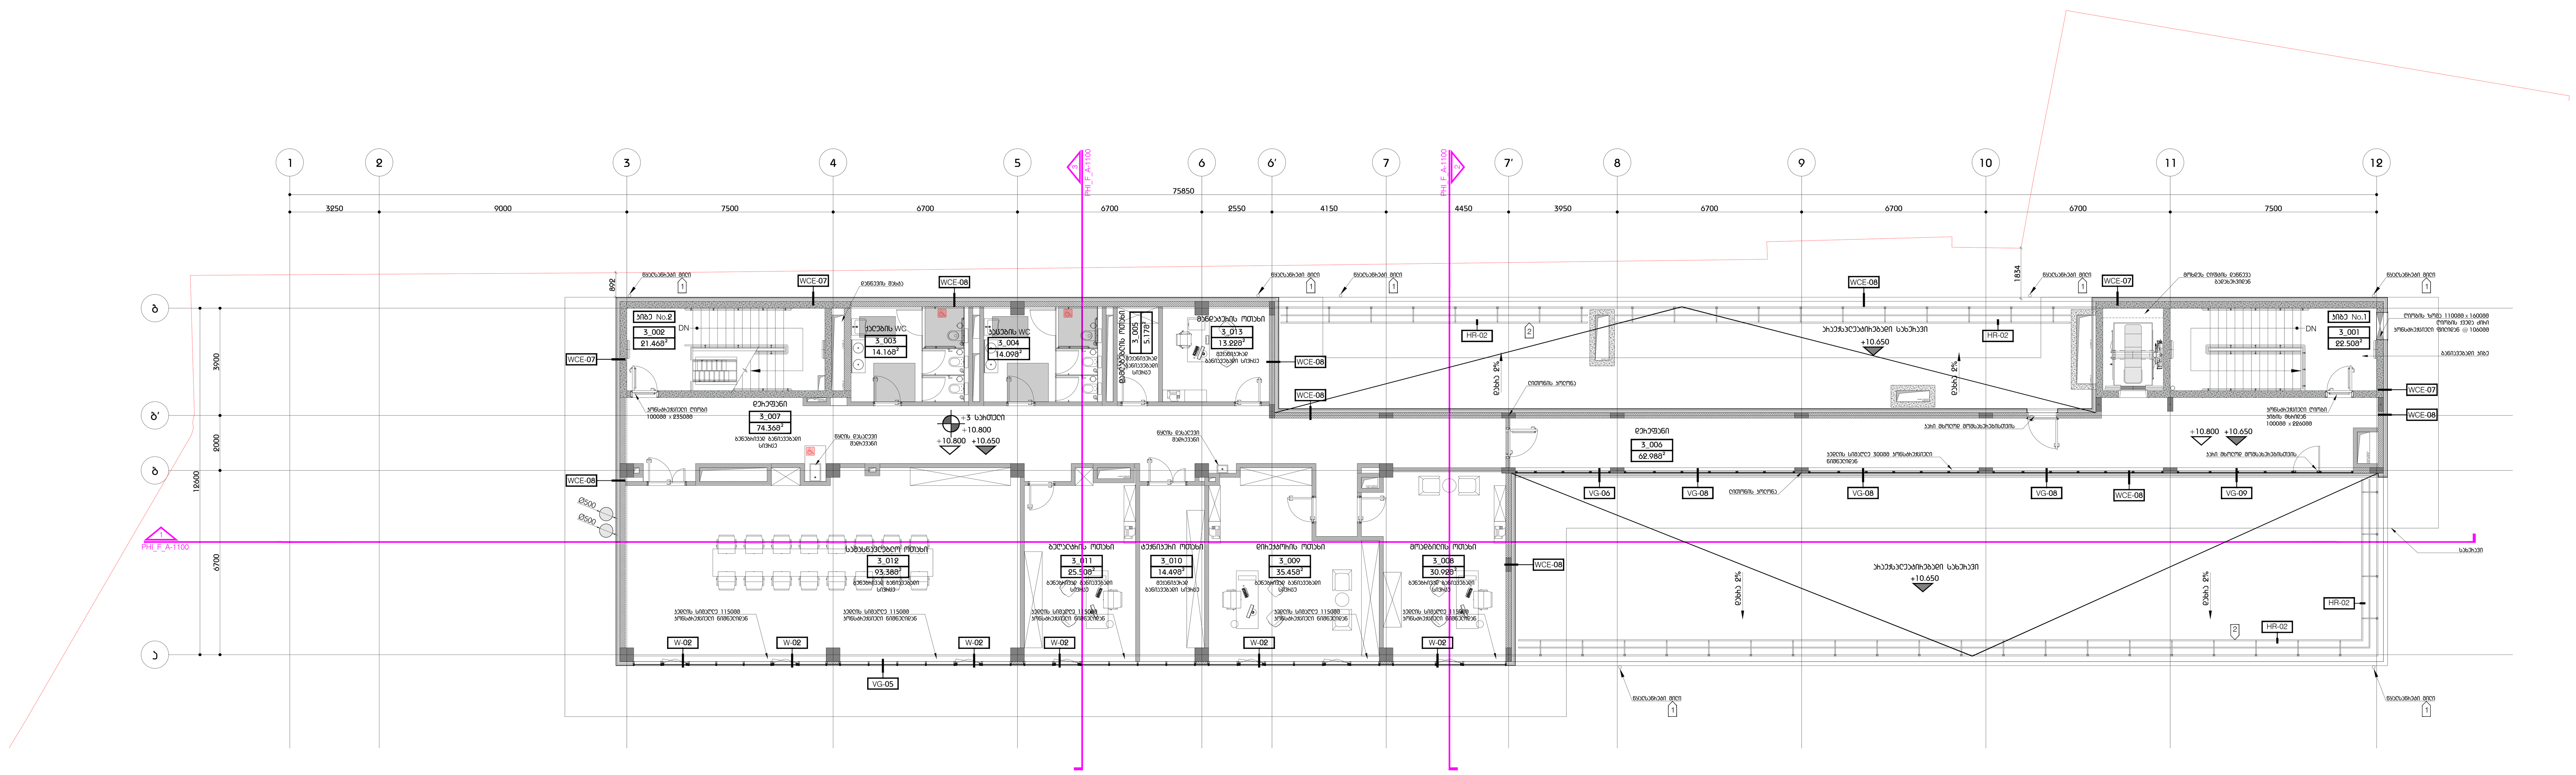

კიბის ფართი - 43.96 მ²

დამხმარე ფართი - 383.72 მ²

DEPHANI
ARCHITECTURE&DESIGN

გაფრთხილება!

წინამდებარე დოკუმენტი წარმოადგენს "DEPHANI"-ს საკუთრებას.
მისი ნებისმიერი ფორმით, მთლიანად ან ნაწილობრივ
გამრავლება, კოპირება ან გავრცელება
"DEPHANI"-ს წერილობითი ნებართვის გარეშე იკრძალება.
ნახაზები განკუთვნილია მხოლოდ კონტრაქტორებისათვის
და მოიცავს არქიტექტურული და ინტერიერის დიზაინის პროექტების
შესახებ ინფორმაციას.
მისი გამოყენება არ შეიძლება არცერთ სხვა პროექტში.
მოთხოვნის შემთხვევაში ნახაზი უნდა დაბრუნდეს.

პარკ ჰოუმ ისანი

პროექტი

ტიხრების მოწყობის გეგმა
+2 სართული / +3 სართული

ნახაზი

თარიღი	პროექტის ეტაპი
კონტრაქტის ნომერი	002
პროექტის ნომერი	21T-002A
მასშტაბი / ფურცლის ზომა	1:100
დახაზა	თ.ტაბატაძე
შეამოწმა	თ.მაღლაშვილი
რევიზია	-
თარიღი	20.06.2025
დამტკიცებულია	-
ფაილის სახელი	PHI_F-202

PHI_F-202

ფურცლის ნომერი

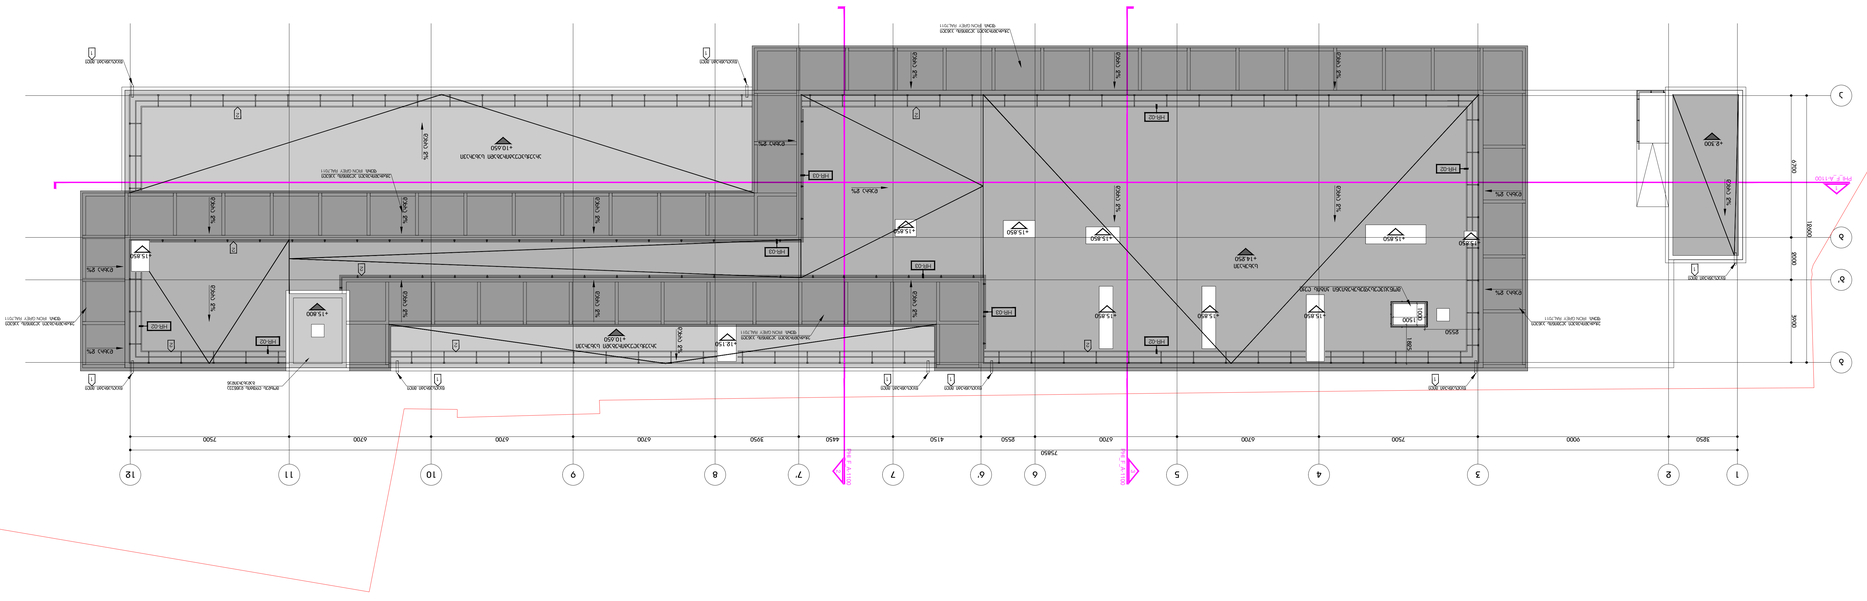
+10.450
+15.850
+18.150
+4.300
+15.850
+14.250
+10.450
+15.850
+15.850
+15.850

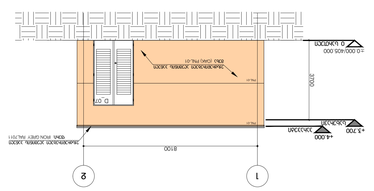

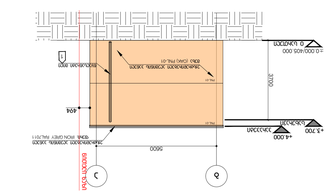

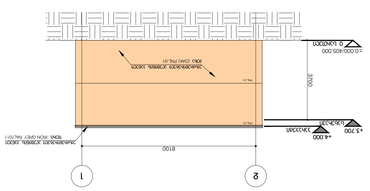

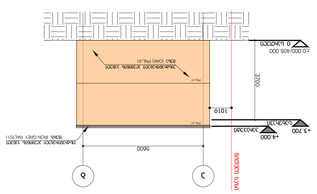

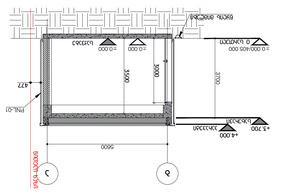

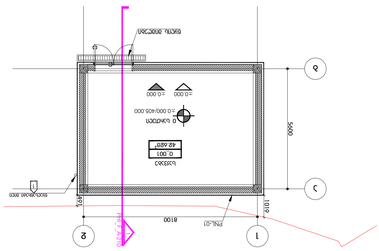

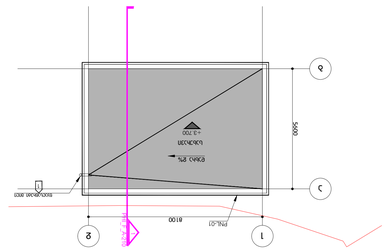















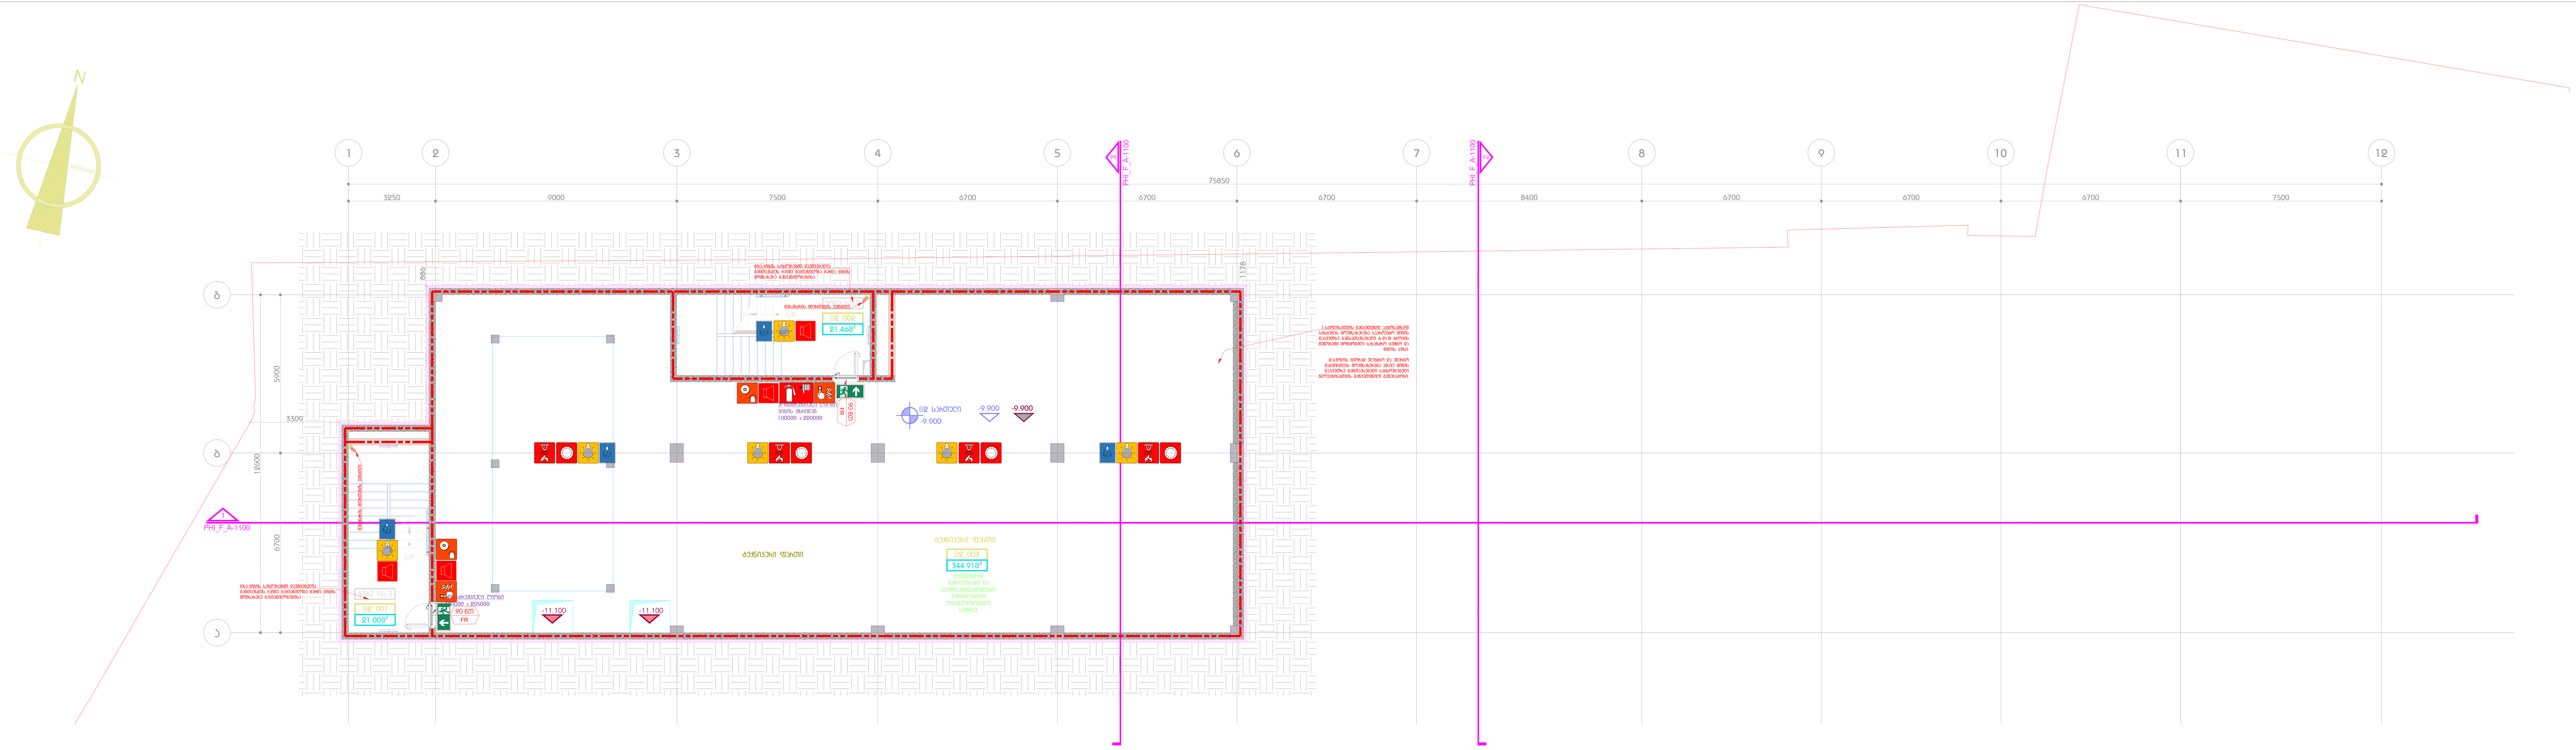

კიბის - 42.46 მ²

დამხმარე ფართი - 344.9 მ²

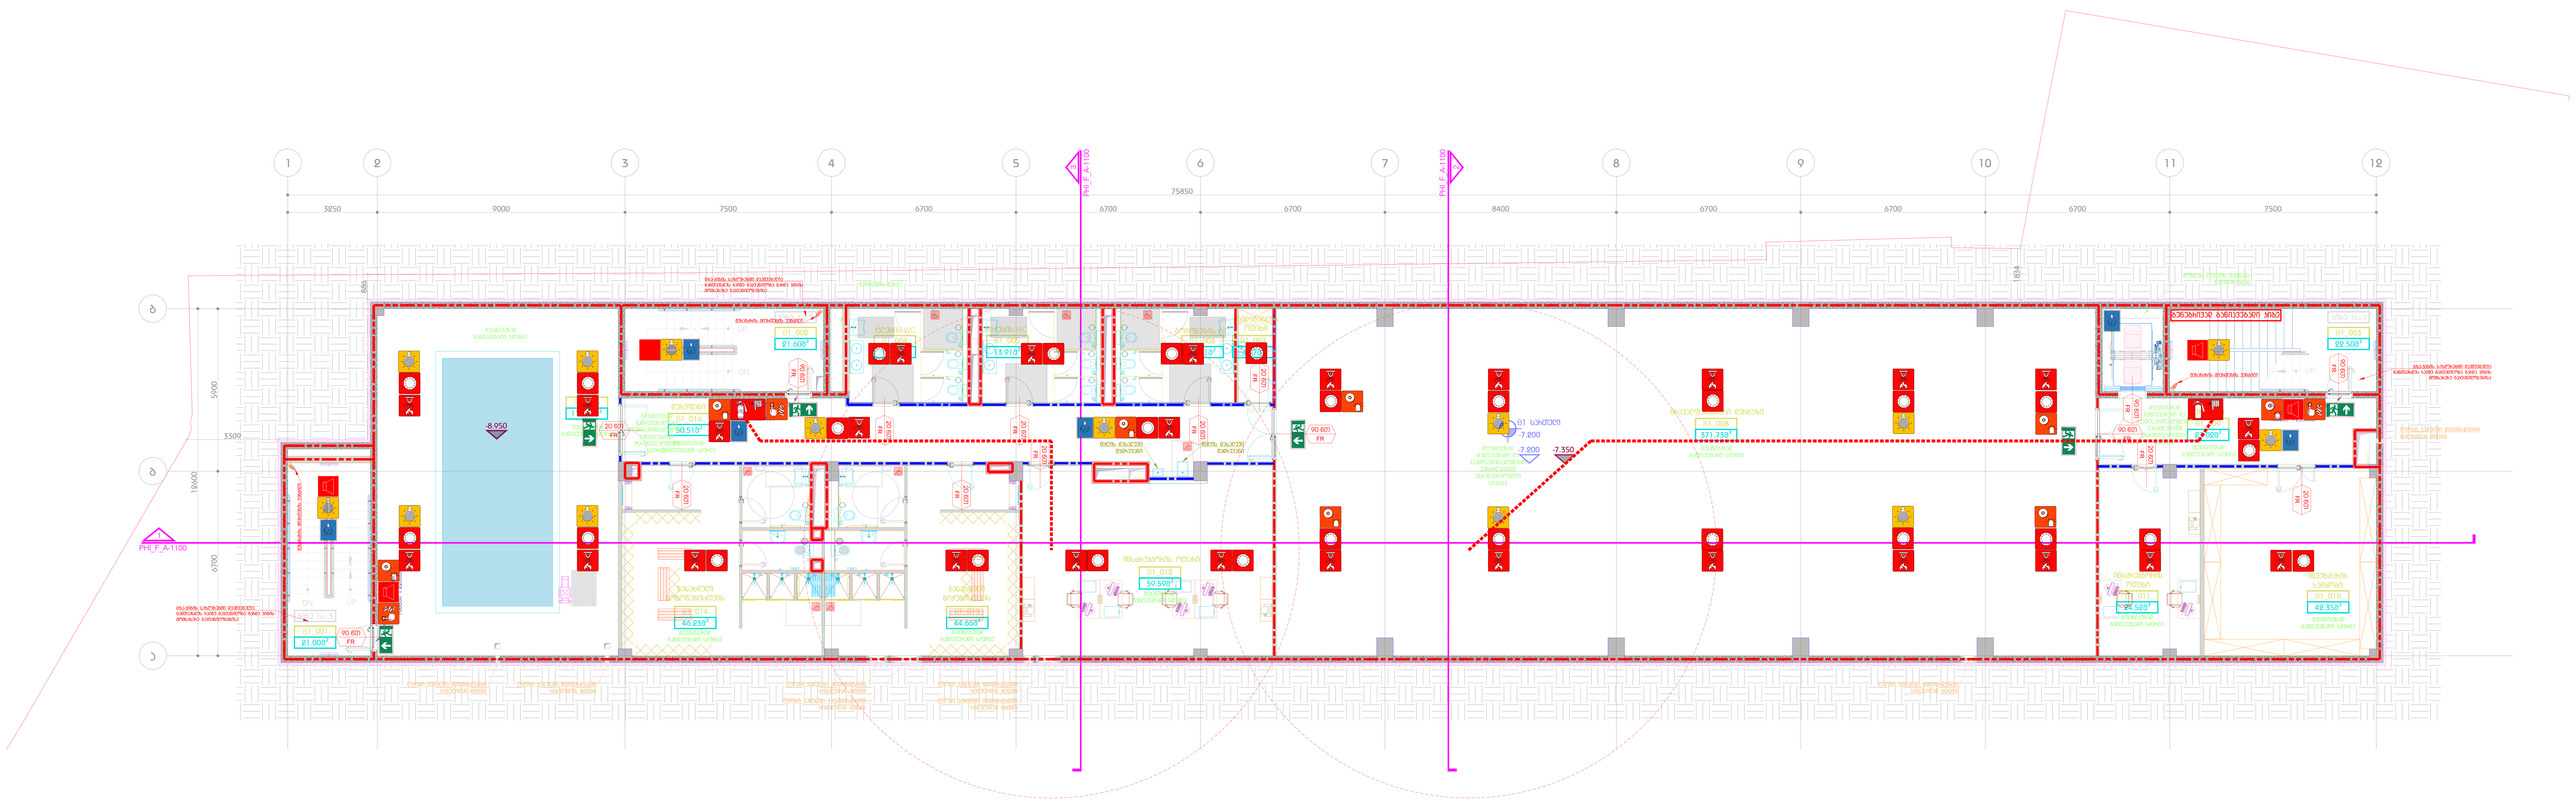

კიბის ფართი - 65.1 მ²

დამხმარე ფართი - 708.55 მ²

აუზის ფართი - 110.2 მ²

DEPHANI
ARCHITECTURE&DESIGN

გაფრთხილება!

წინამდებარე დოკუმენტი წარმოადგენს "DEPHANI"-ს საკუთრებას. მისი ნებისმიერი ფორმით, მთლიანად ან ნაწილობრივ გამრავლება, კოპირება ან გავრცელება "DEPHANI"-ს წერილობითი ნებართვის გარეშე იკრძალება. ნახაზები განკუთვნილია მხოლოდ კონტრაქტორებისათვის და მოიცავს არქიტექტურული და ინტერიერის დიზაინის პროექტების შესახებ ინფორმაციას. მისი გამოყენება არ შეიძლება არცერთ სხვა პროექტში. მოთხოვნის შემთხვევაში ნახაზი უნდა დაბრუნდეს.

ძირითადი შენიშვნები

შენიშვნები:

1. სკოლისათვის განკუთვნილ ავტოსამხეფ სისტემას მოემსახურება საპროექტო მიწის ნაკვეთზე განსათავსებელი A და B ბლოკის შენობაში მოწყობილი სახანძრო ტუმბო და წყლის ავზი.
2. სკოლის მეორადე ელექტრო და ენერგო დატვირთვას მოემსახურება ამავე მიწის ნაკვეთზე განთავსებული საცხოვრებელი ბლოკებისათვის განკუთვნილი გენერატორი.
3. არქიტექტურულ ნახაზებზე სახანძრო სისტემები პირობითადაა დატანილი. სახანძრო სისტემების განთავსების ზუსტი ადგილი განისაზღვროს შესაბამის სტანდარტებს მორგებული საინჟინრო დოკუმენტაციით.

პარკ ჰოუმ ისანი

პროექტი

სახანძრო გეგმა
B2 სართული / B1 სართული

ნახაზი

თარიღი | პროექტის ეტაპი

კონტრაქტის ნომერი	002
პროექტის ნომერი	21T-002A
მასშტაბი / ფურცლის ზომა	1:100
დახაზა	თ.ტაბატაძე
შეამოწმა	თ.მაღლაშვილი
რევიზია	-
თარიღი	20.06.2025
დამტკიცებულია	-

ფაილის სახელი PHI_F-200

PHI_F-200

ფურცლის ნომერი

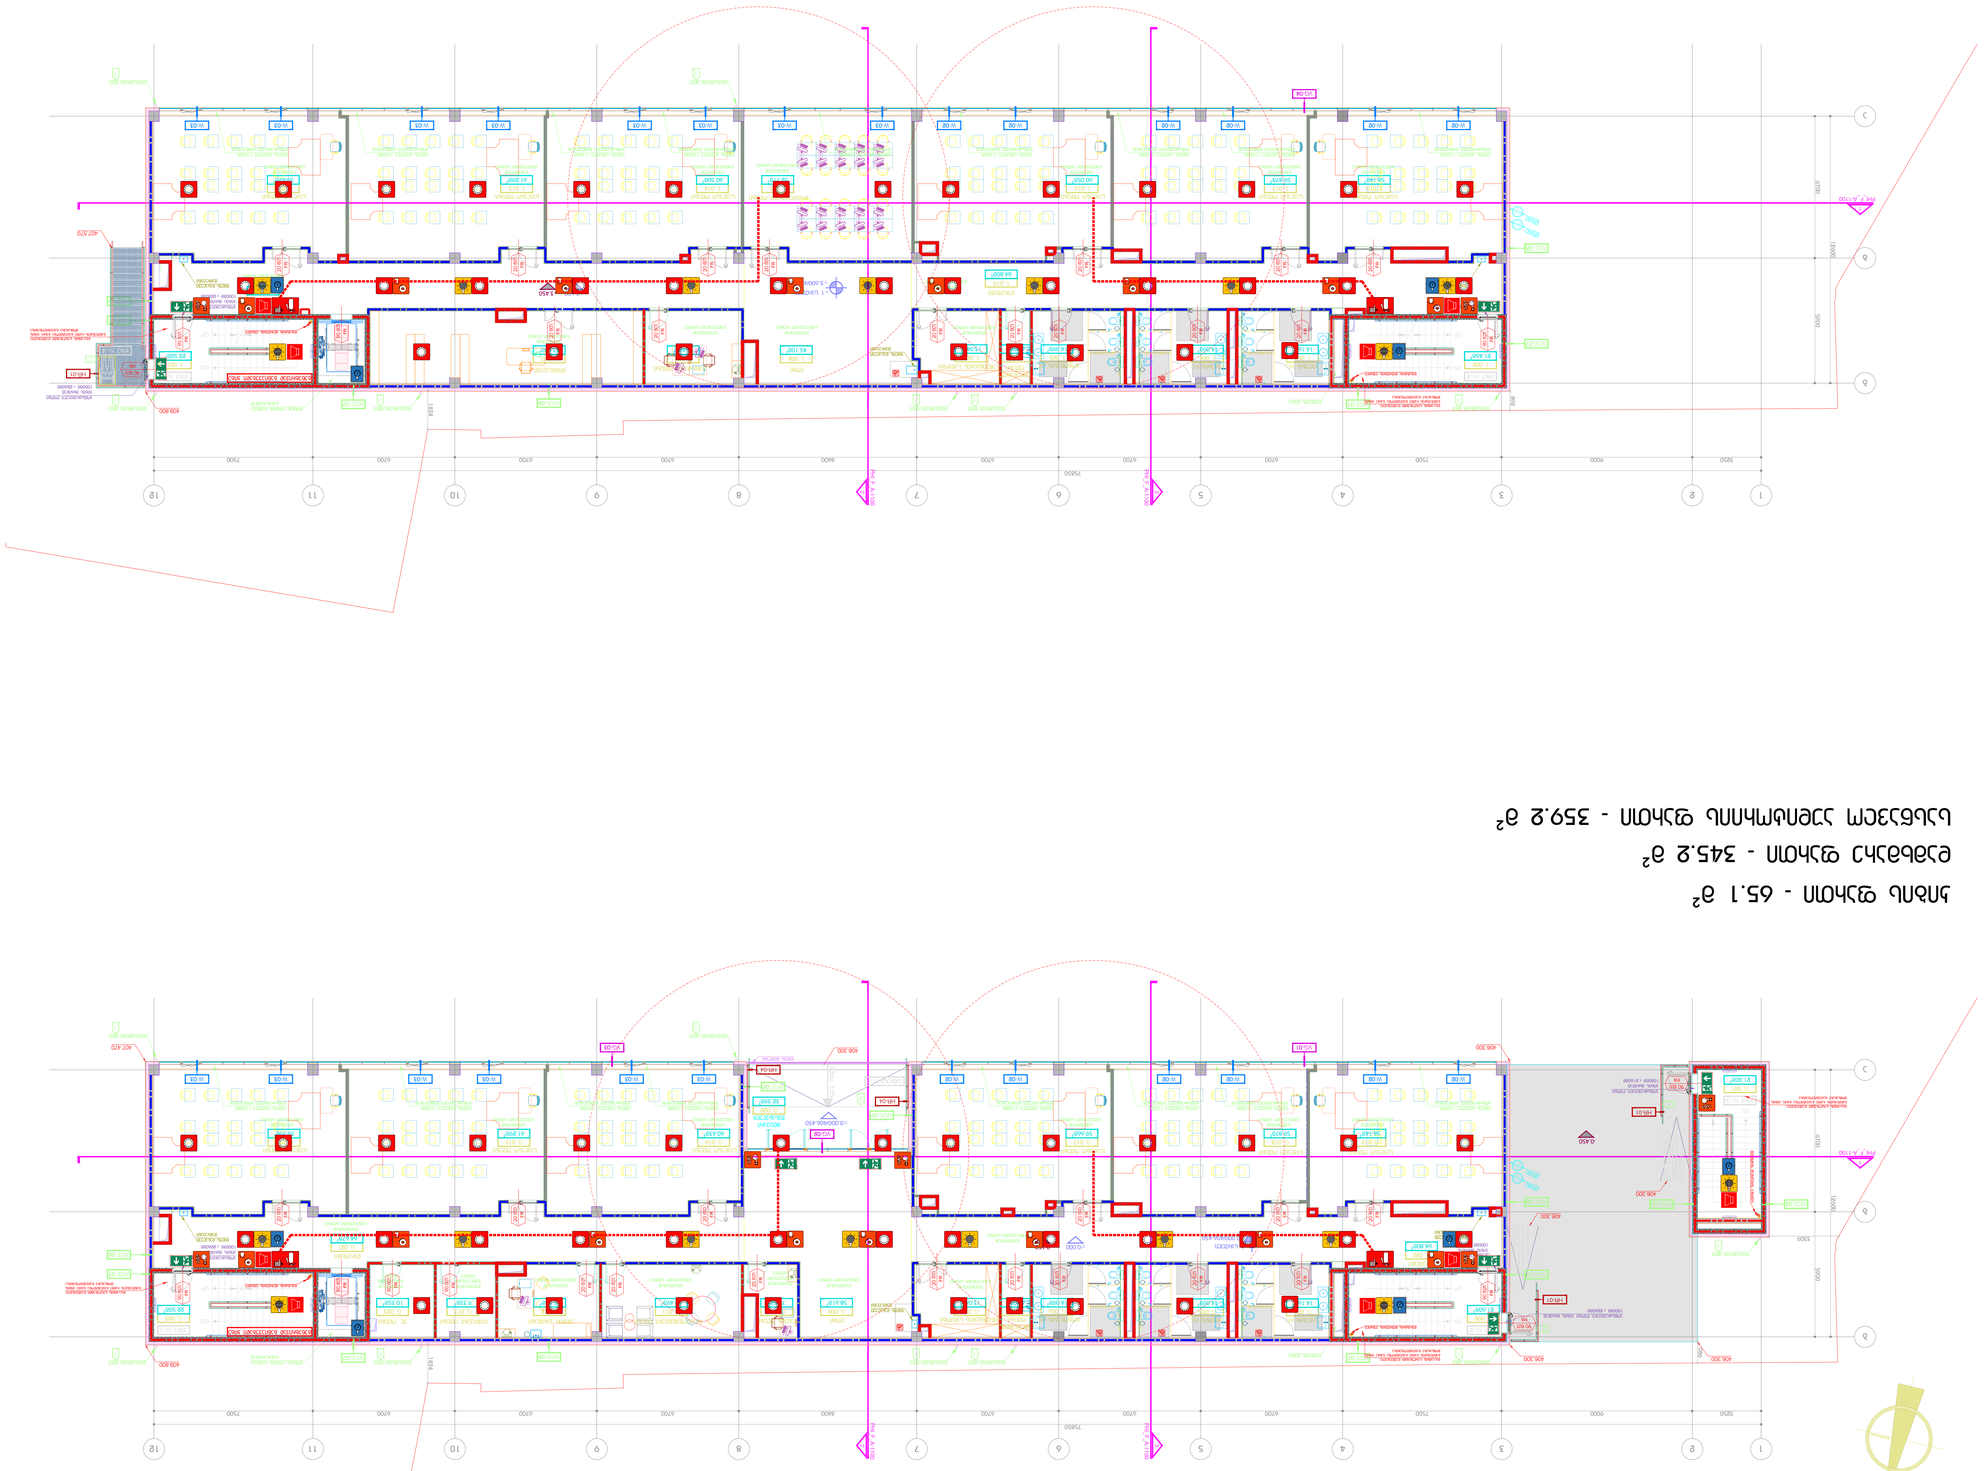

DEPHANI
ARCHITECTURE&DESIGN












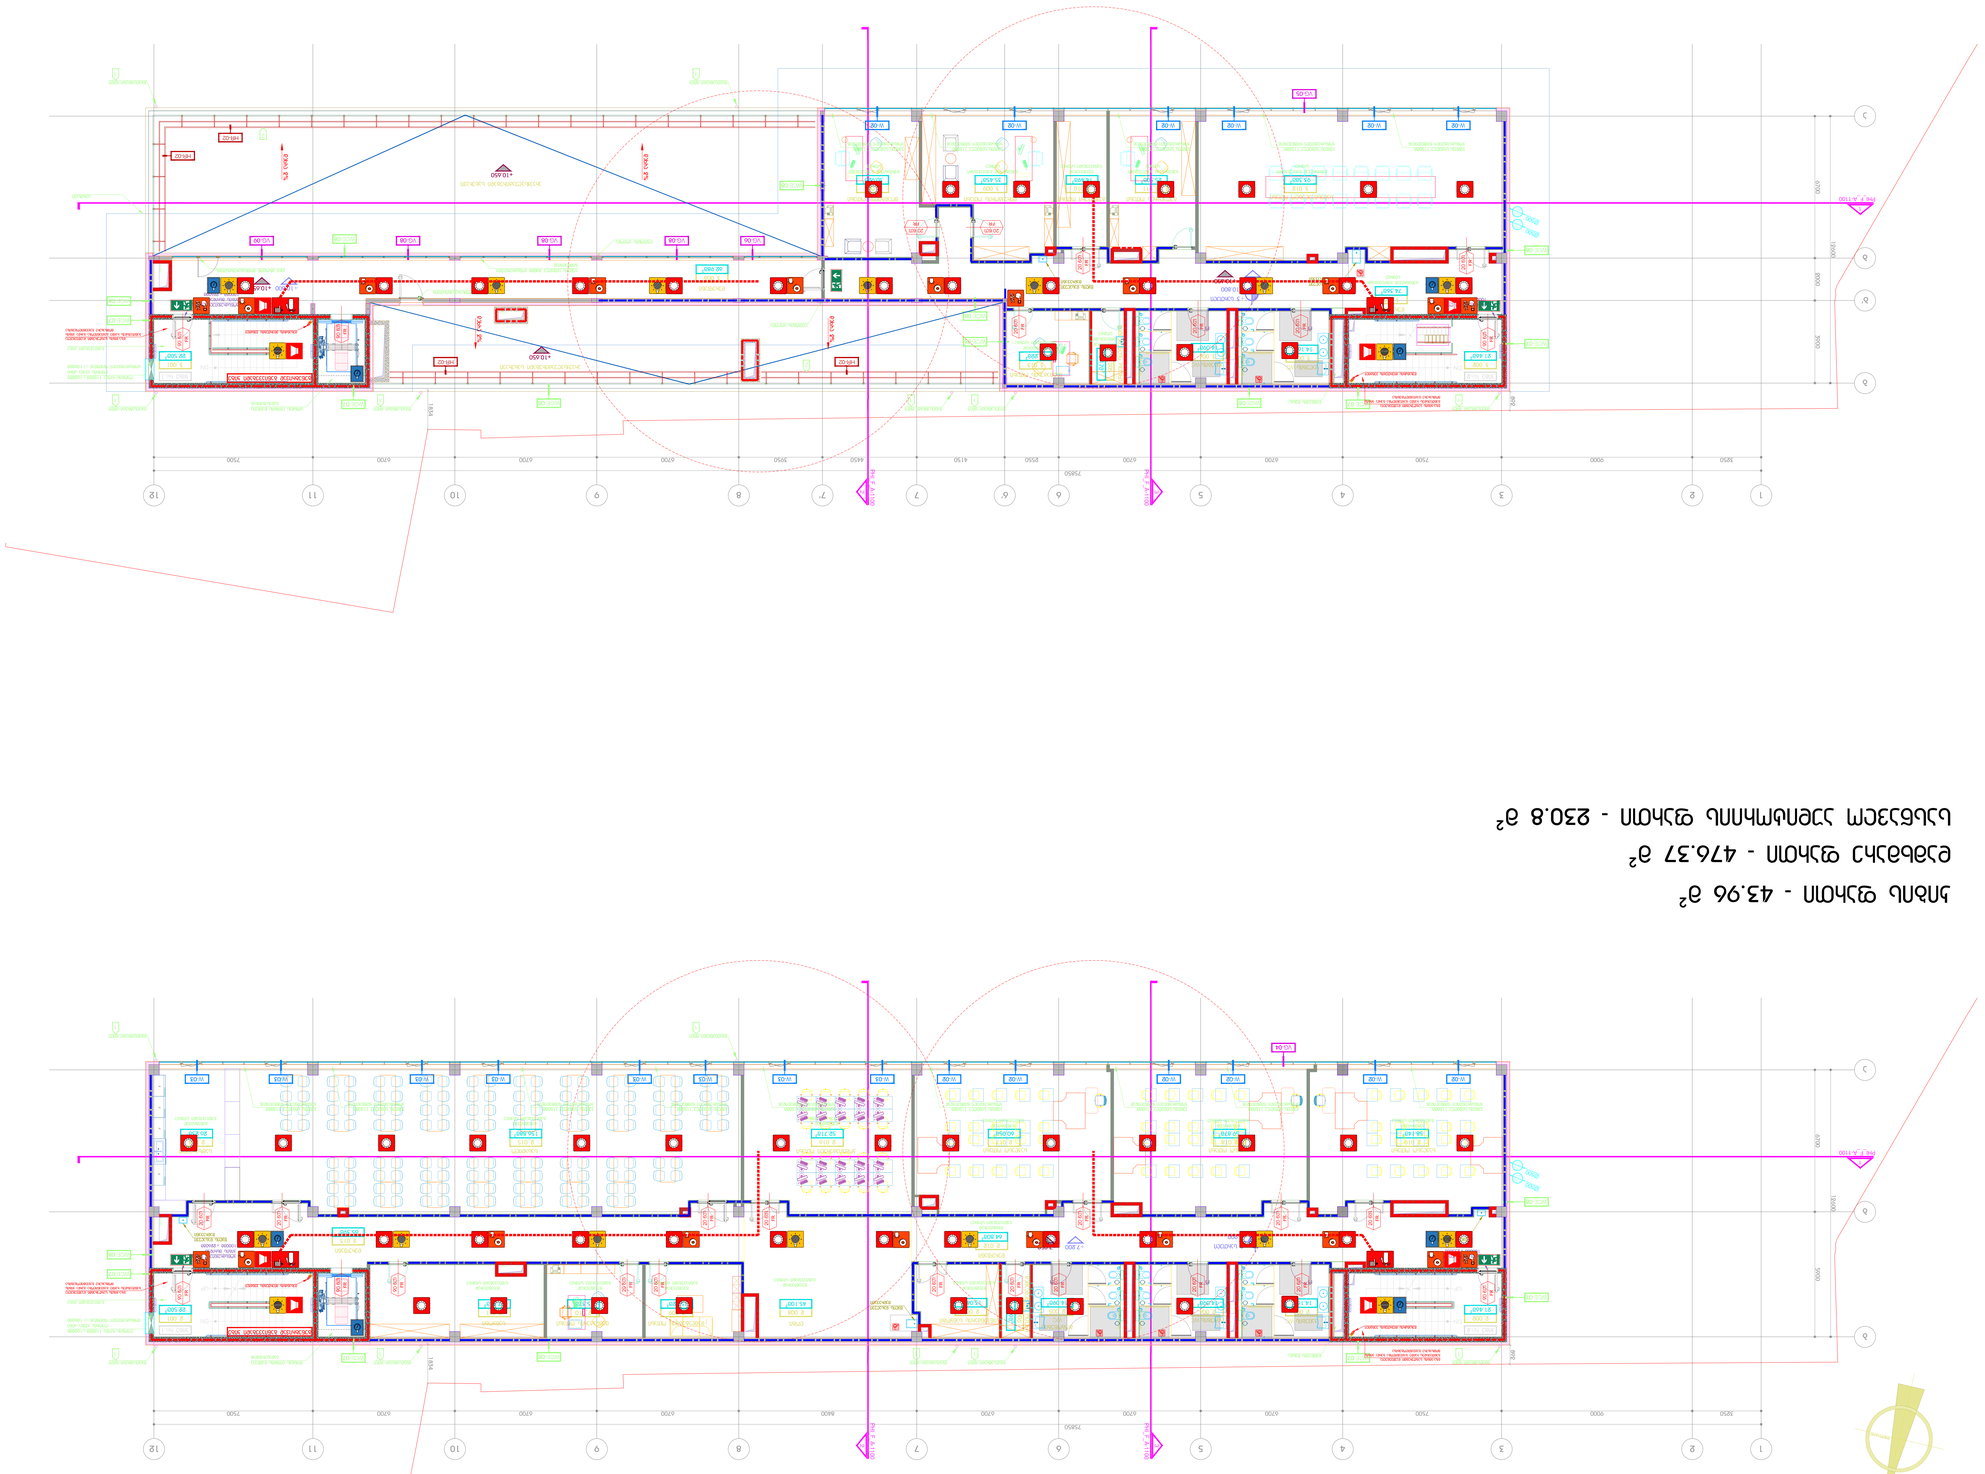

















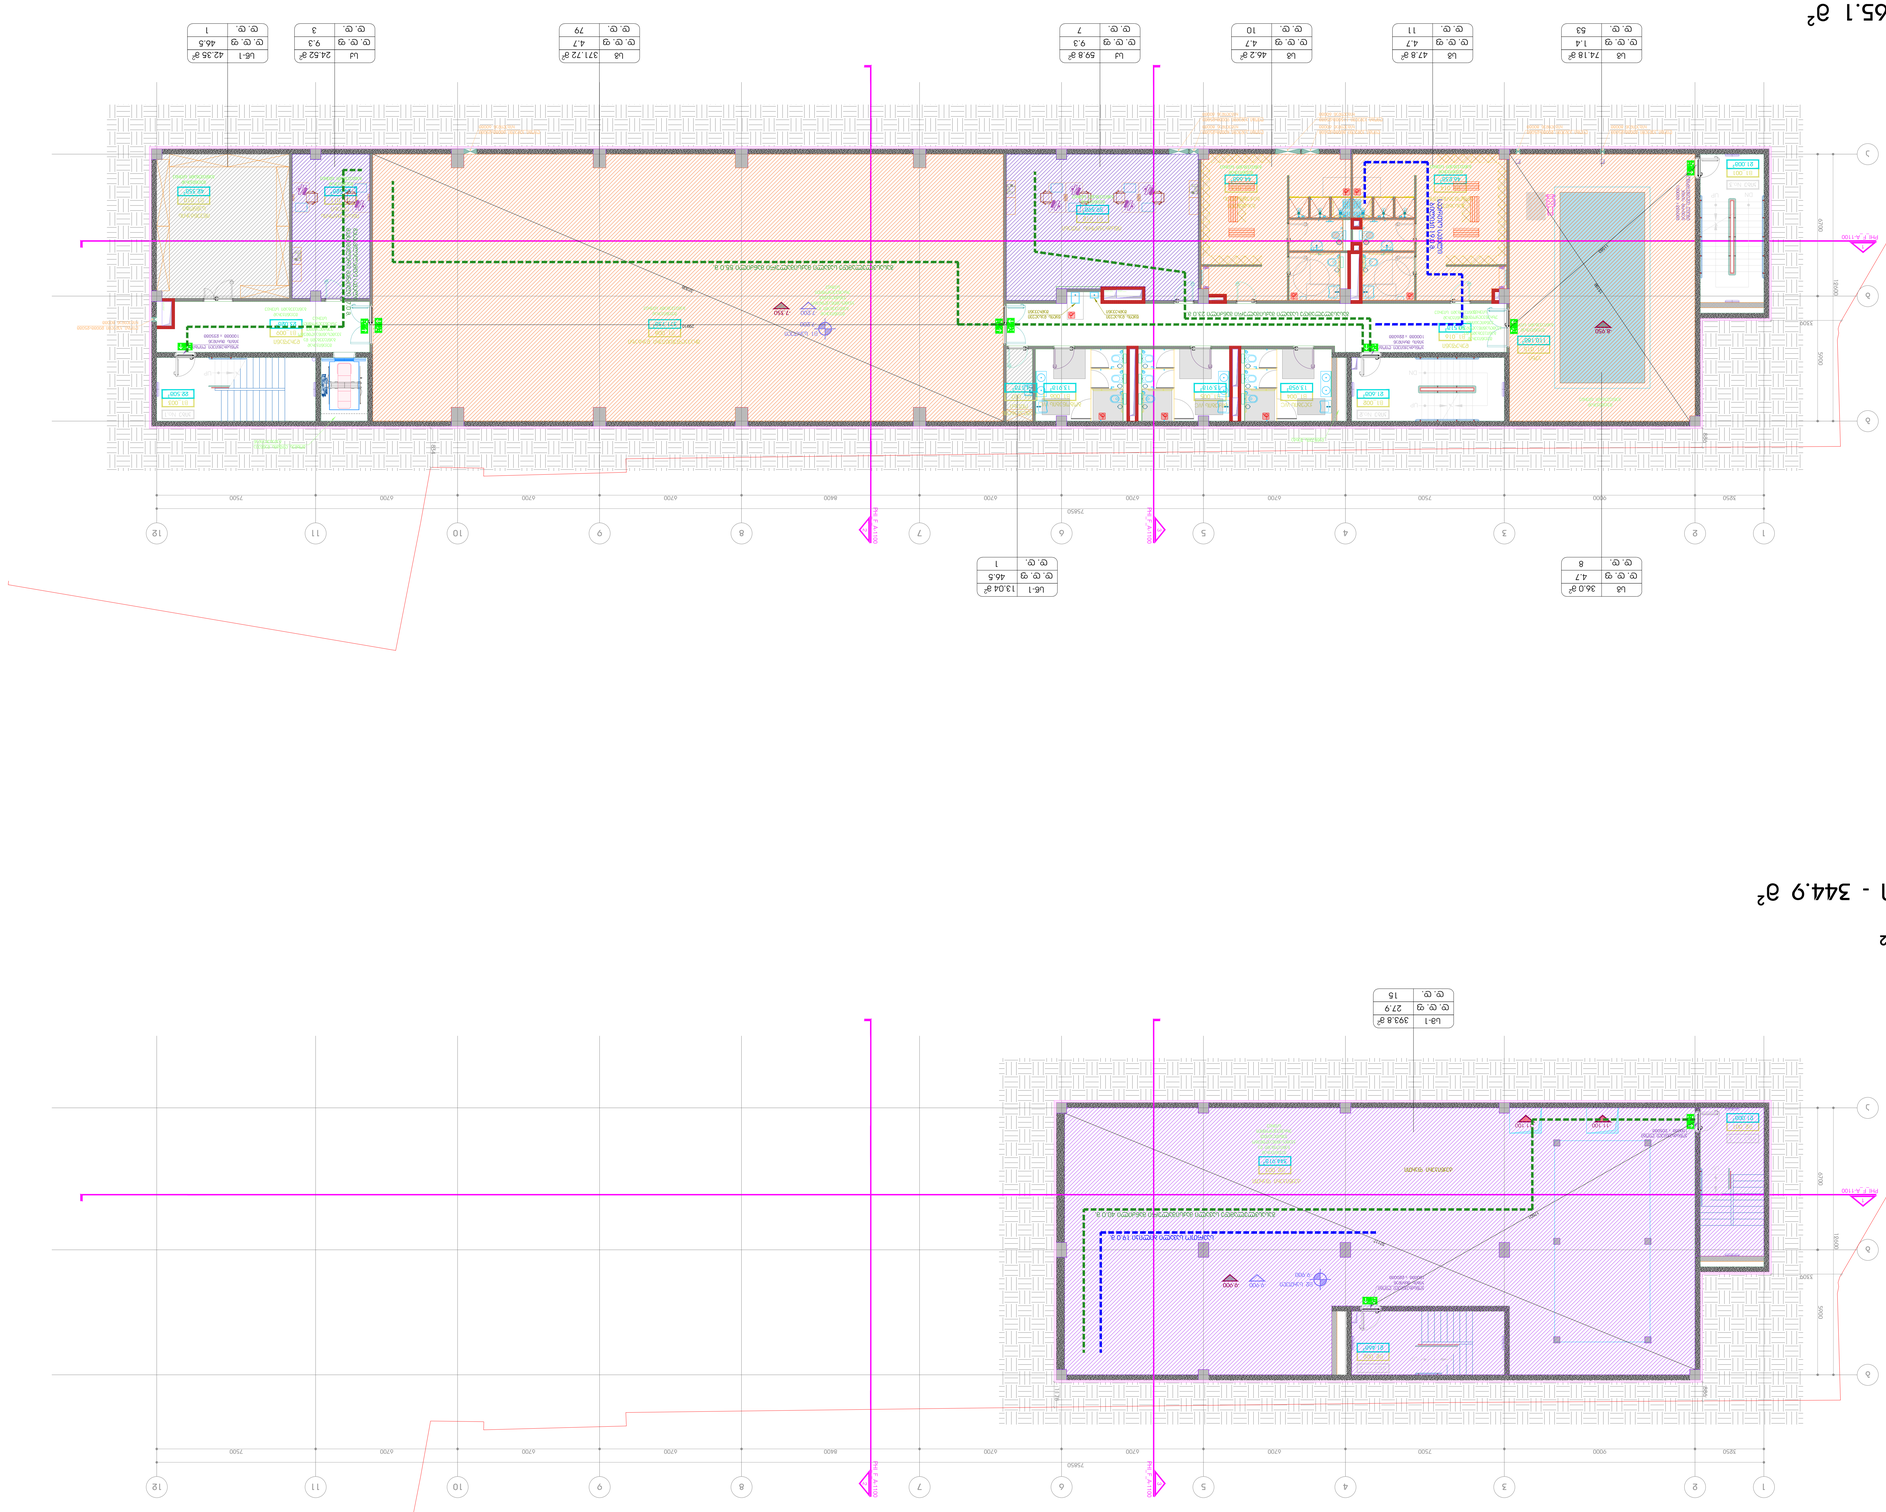











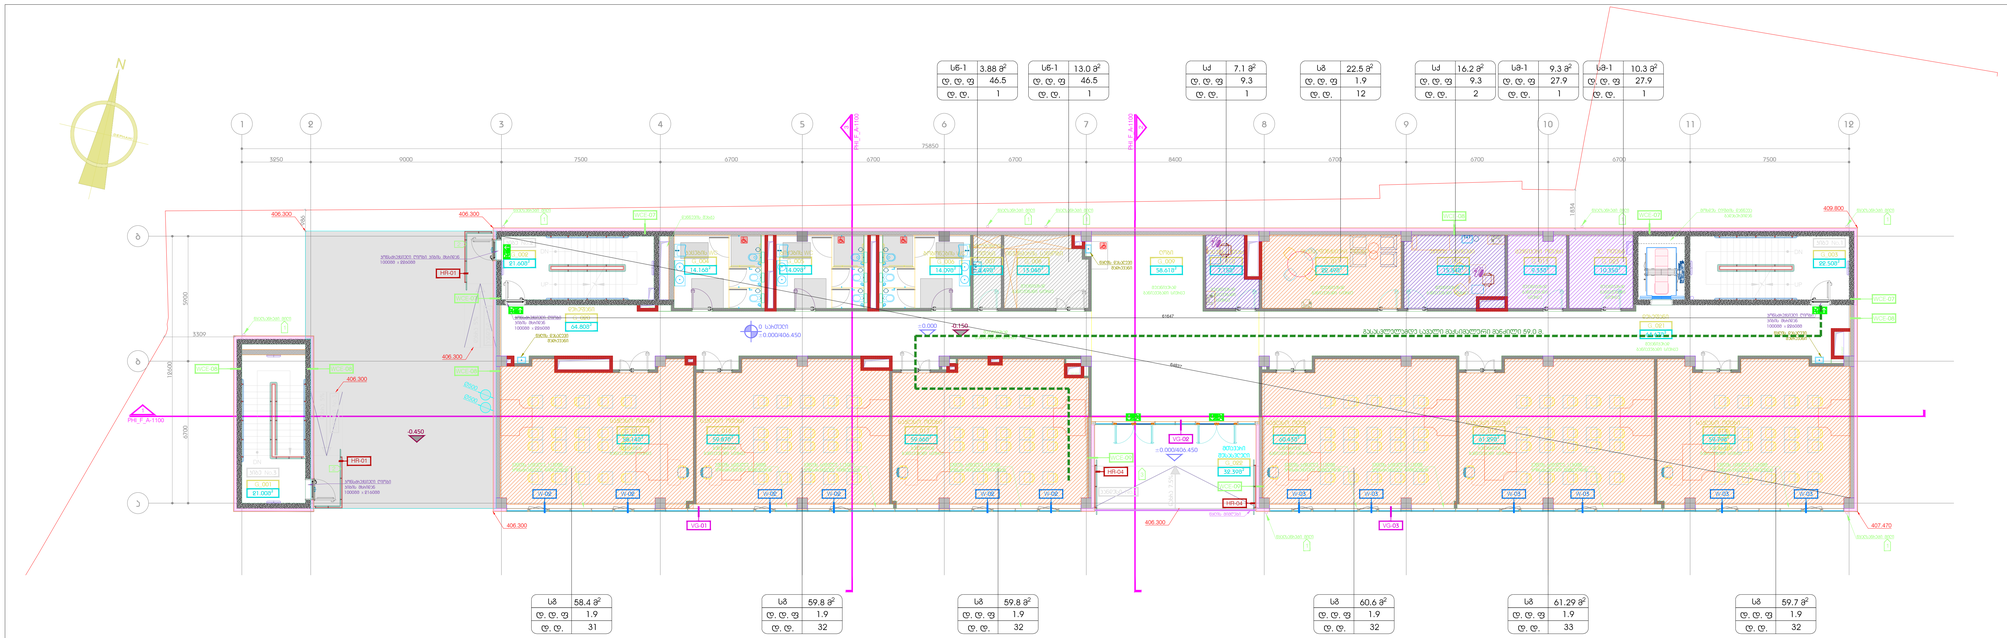

ᲡᲘᲒᲘᲡ ᲤᲐᲮᲘᲗᲘ - 65.1 მ²

ᲓᲐᲛᲮᲛᲐᲮᲔ ᲤᲐᲮᲘᲗᲘ - 345.2 მ²

ᲡᲐᲡᲬᲐᲕᲚᲝ ᲐᲔᲠᲘᲢᲝᲮᲘᲘᲡ ᲤᲐᲮᲘᲗᲘ - 359.2 მ²

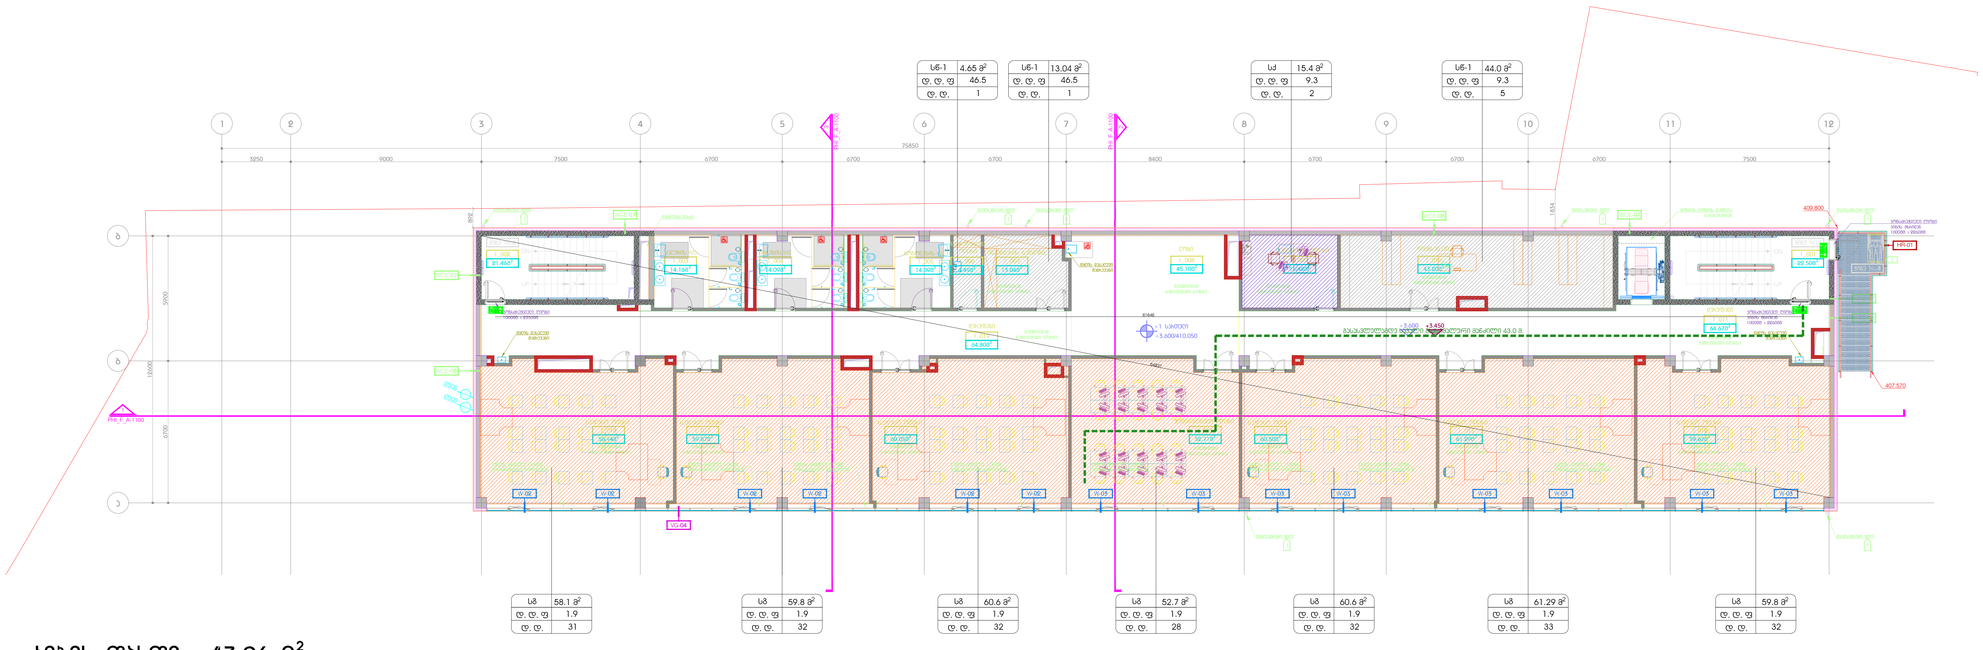

ᲡᲘᲒᲘᲡ ᲤᲐᲮᲘᲗᲘ - 43.96 მ²

ᲓᲐᲛᲮᲛᲐᲮᲔ ᲤᲐᲮᲘᲗᲘ - 293.06 მ²

ᲡᲐᲡᲬᲐᲕᲚᲝ ᲐᲔᲠᲘᲢᲝᲮᲘᲘᲡ ᲤᲐᲮᲘᲗᲘ - 412.2 მ²

DEPHANI
ARCHITECTURE&DESIGN

ᲐᲕᲢᲝᲠᲘᲡ ᲣᲤᲚᲔᲑᲔᲑᲘ

ᲬᲘᲜᲐᲓᲐᲓᲔᲑᲘᲡ ᲛᲘᲖᲜᲘᲗ ᲛᲝᲛᲖᲐᲓᲔᲑᲣᲚᲘ "DEPHANI"-Ს ᲡᲐᲙᲣᲗᲠᲔᲑᲐ. ᲛᲘᲡᲘ ᲜᲐᲬᲘᲚᲝᲑᲠᲘᲕᲘ ᲛᲐᲒᲘᲜᲓᲐᲓᲘ, ᲛᲘᲗᲘᲗᲔᲑᲐᲓ ᲐᲠ ᲜᲐᲬᲘᲚᲝᲑᲠᲘᲕᲘ ᲒᲐᲛᲝᲧᲔᲜᲔᲑᲐᲐ, ᲐᲜ ᲒᲐᲕᲠᲪᲔᲚᲔᲑᲐ
"DEPHANI"-Ს ᲬᲘᲜᲐᲡᲬᲐᲠᲘ ᲬᲔᲠᲘᲚᲝᲑᲘᲗᲘ ᲜᲔᲑᲐᲠᲗᲕᲘᲡ ᲐᲠᲐᲕᲘᲜ ᲛᲘᲔᲪᲔᲛᲐ ᲐᲜ ᲒᲐᲓᲐᲪᲔᲛᲐ ᲐᲠ ᲨᲔᲫᲚᲔᲑᲐ.
ᲜᲐᲬᲘᲚᲝᲑᲠᲘᲕᲘ ᲛᲐᲒᲘᲜᲓᲐᲓᲘᲡ ᲛᲗᲚᲘᲐᲜᲘ ᲐᲜ ᲜᲐᲬᲘᲚᲝᲑᲠᲘᲕᲘ ᲛᲐᲒᲘᲜᲓᲐᲓᲘᲡ ᲜᲔᲑᲘᲡᲛᲘᲔᲠ ᲜᲐᲬᲘᲚᲖᲔ ᲐᲜ ᲛᲗᲚᲘᲐᲜᲐᲓ ᲐᲜ ᲜᲐᲬᲘᲚᲝᲑᲠᲘᲕᲘ ᲛᲐᲒᲘᲜᲓᲐᲓᲘᲡ ᲜᲔᲑᲘᲡᲛᲘᲔᲠ ᲜᲐᲬᲘᲚᲖᲔ ᲐᲠᲐᲜᲐᲘᲠᲘ ᲞᲘᲠᲓᲐᲞᲘᲠᲘ ᲞᲐᲡᲣᲮᲘᲡᲛᲒᲔᲑᲚᲝᲑᲐ ᲐᲠ ᲨᲔᲫᲚᲔᲑᲐ ᲓᲐᲔᲙᲘᲡᲠᲝᲡ.

ᲐᲛᲝᲠᲩᲔᲕᲘ ᲛᲔᲛᲐᲠᲗᲔᲑᲐ

ᲐᲠᲥᲘᲢᲔᲥᲢᲘ

ᲓᲐᲡᲐᲕᲔᲚᲔᲑᲔᲚᲝᲑᲘᲡ ᲒᲔᲒᲛᲐ
0 ᲡᲐᲗᲘᲗᲔᲚᲘ / +1 ᲡᲐᲗᲘᲗᲔᲚᲘ

ᲔᲢᲐᲞᲘ

ᲗᲔᲛᲐ

ᲞᲘᲠᲕᲔᲚᲘ ᲐᲮᲐᲠᲘᲡᲮᲘ

ᲞᲠᲝᲔᲥᲢᲘᲡ ᲜᲝᲛᲔᲠᲘ	002
ᲐᲠᲥᲘᲢᲔᲥᲢᲘ	21T-002A
ᲛᲐᲡᲨᲢᲐᲑᲘ / ᲤᲣᲠᲪᲚᲘᲡ ᲖᲝᲛᲐ	1:100
ᲤᲐᲖᲐ	ᲛᲘᲛᲓᲘᲜᲐᲠᲔ
ᲛᲔᲡᲐᲮᲣᲠᲔ	ᲛᲘᲛᲓᲘᲜᲐᲠᲔ
ᲮᲔᲚᲛᲘᲡᲐᲬᲔᲠᲘ	-
ᲗᲐᲠᲘᲦᲘ	20.06.2025
ᲛᲝᲓᲘᲤᲘᲙᲐᲪᲘᲐ	-

ᲤᲣᲠᲪᲚᲘᲡ ᲡᲐᲮᲔᲚᲘ: PHI_F-201

PHI_F-201

ᲤᲣᲠᲪᲚᲘᲡ ᲜᲝᲛᲔᲠᲘ

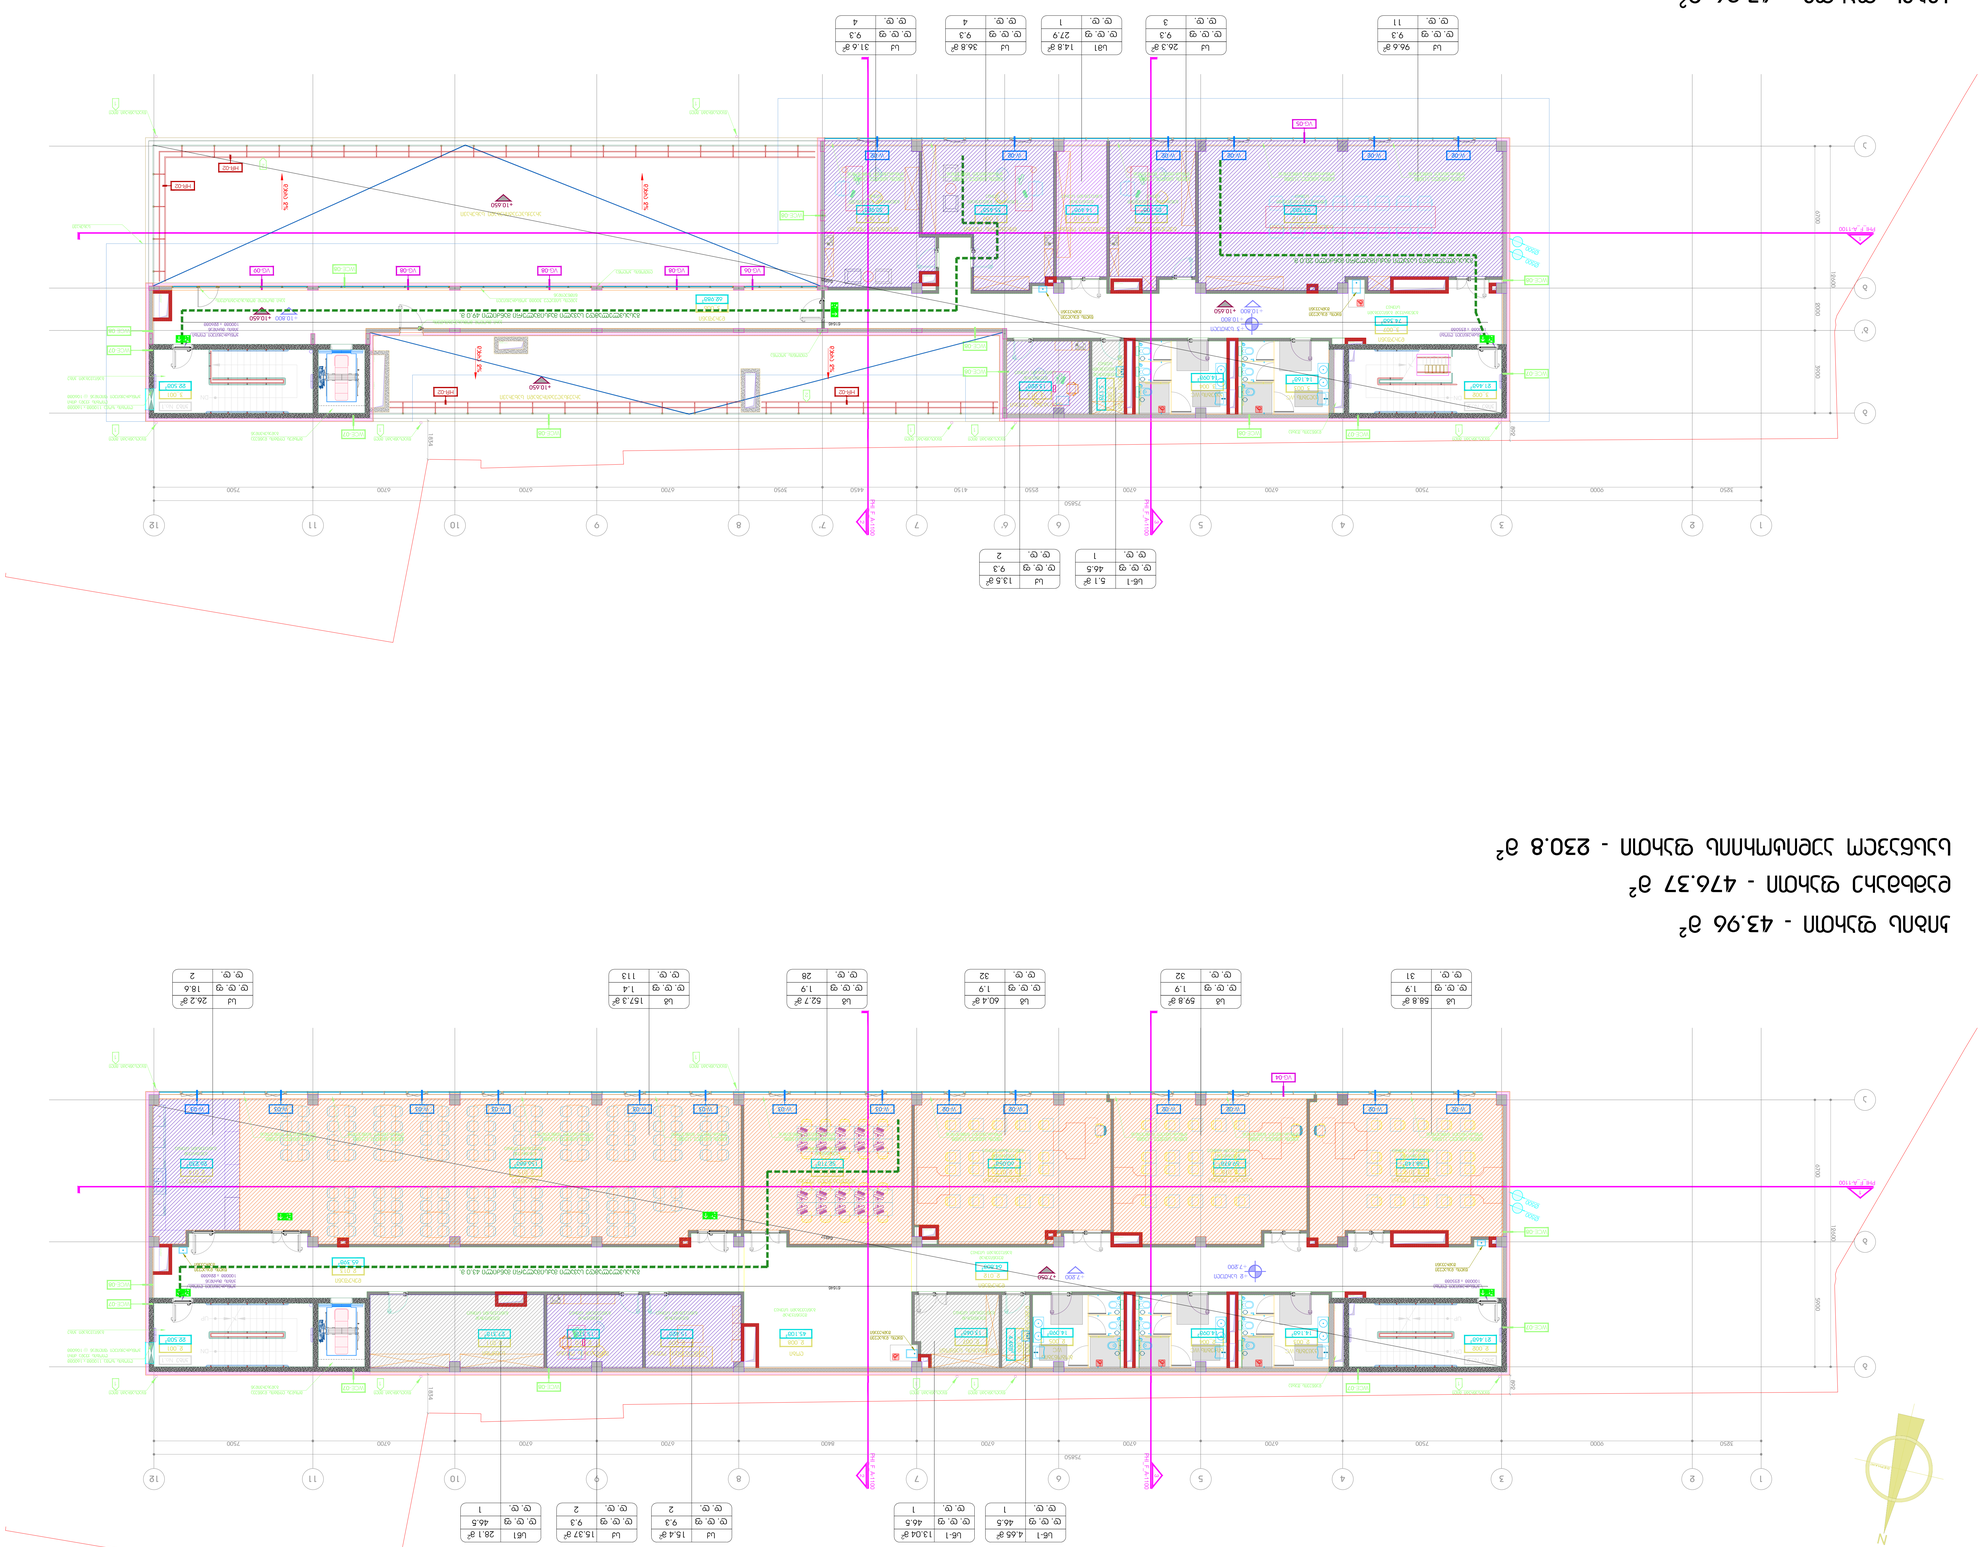

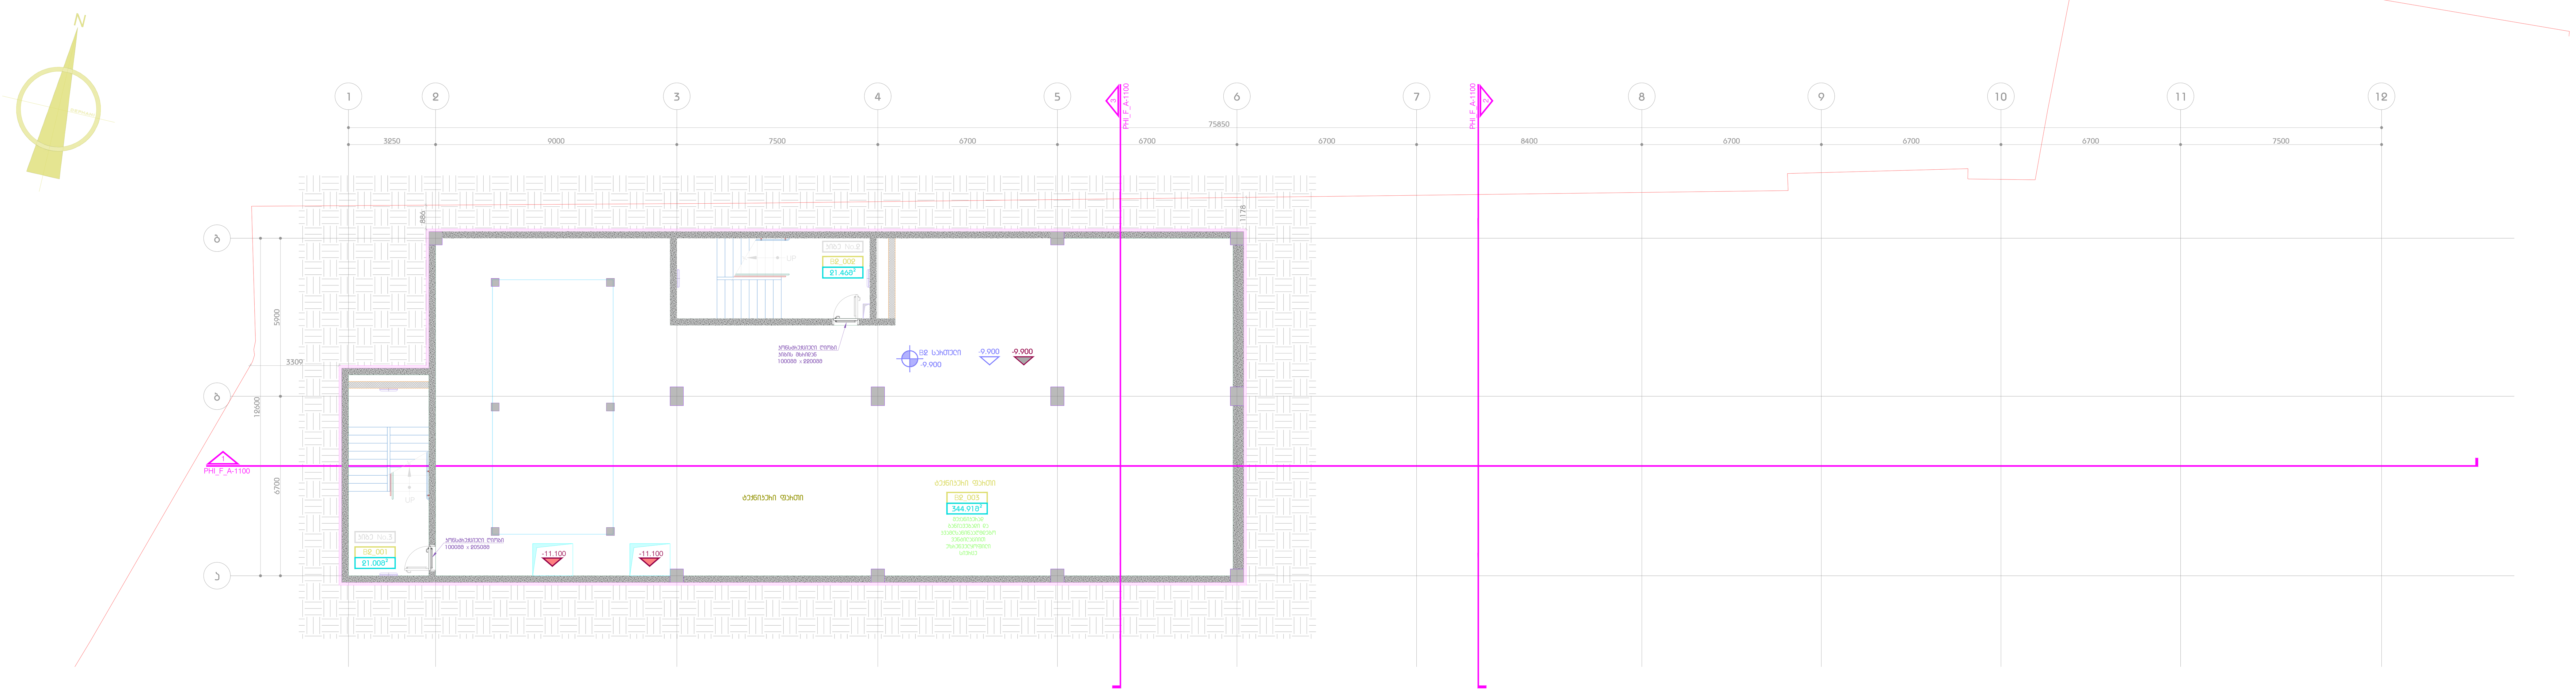

ჯიბის - 42.46 $მ^2$

დამხმარე ფართი - 344.9 $მ^2$

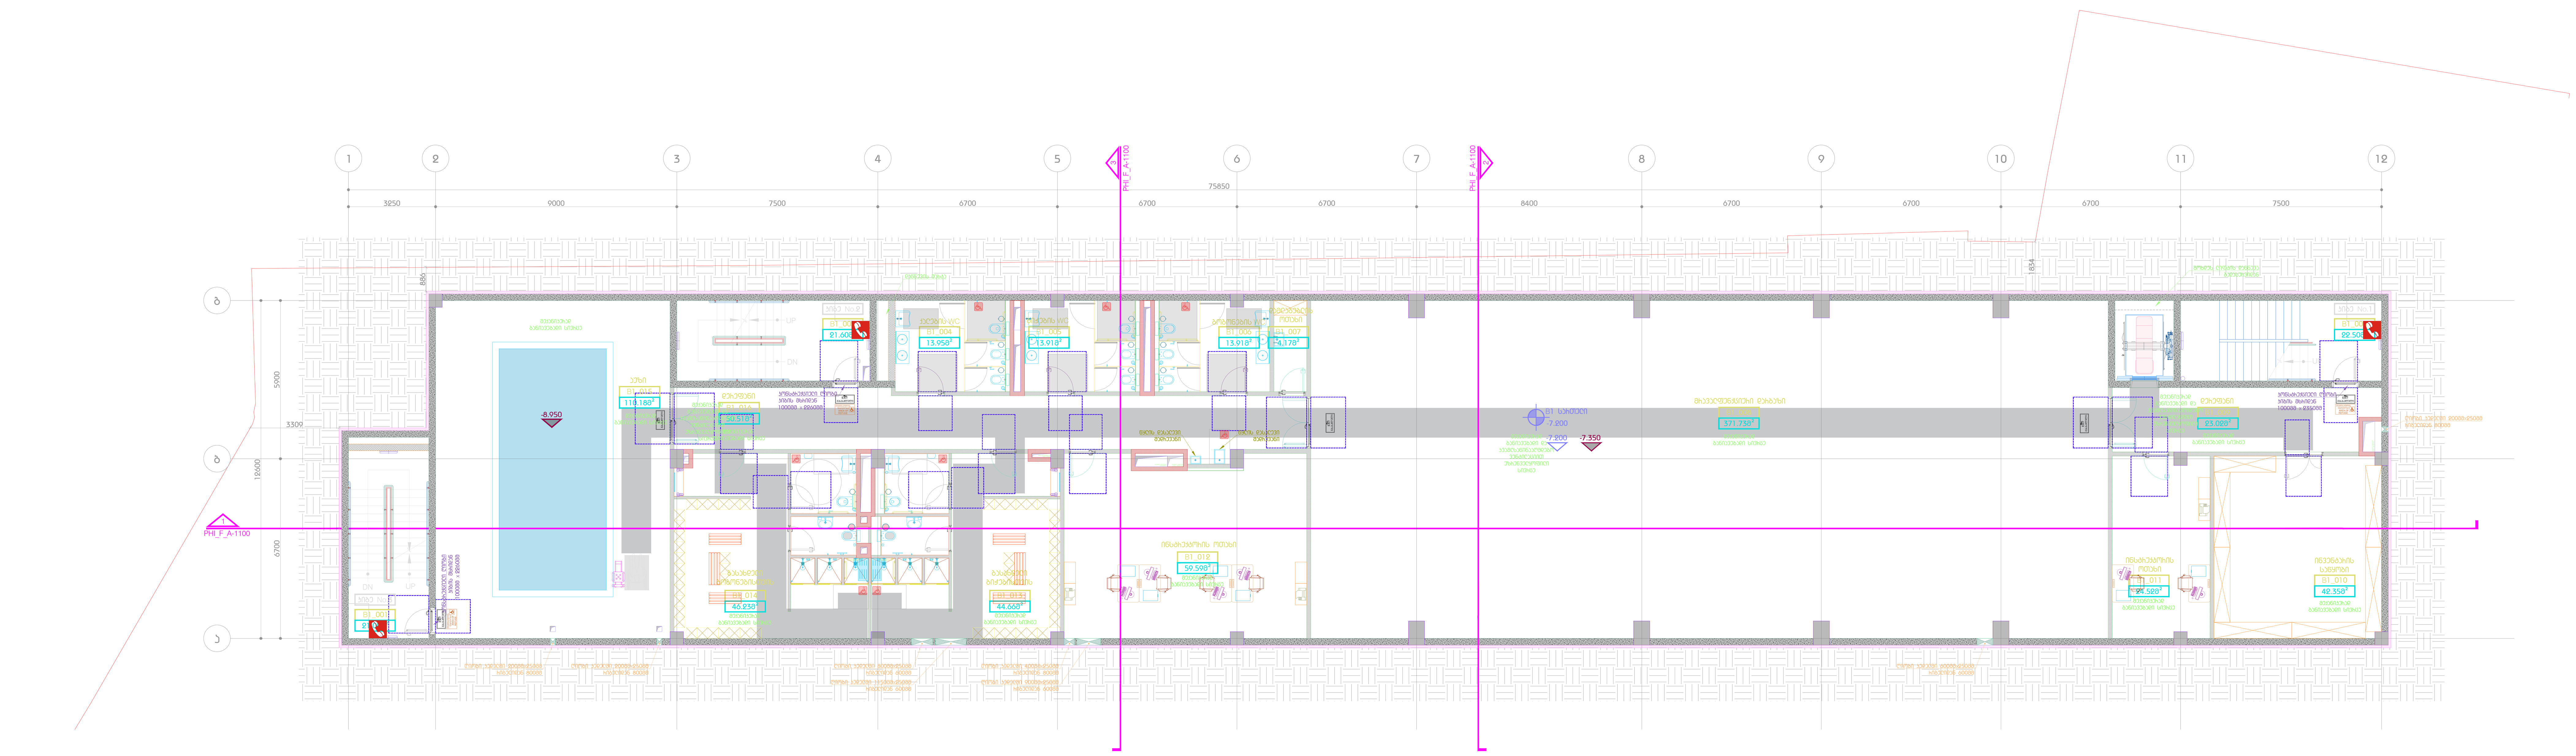

ჯიბის ფართი - 65.1 $მ^2$

დამხმარე ფართი - 708.55 $მ^2$

აუზის ფართი - 110.2 $მ^2$

DEPHANI
ARCHITECTURE & DESIGN

გაფრთხილება!

წინამდებარე დოკუმენტი წარმოადგენს "DEPHANI"-ს საკუთრებას.
მისი ნებისმიერი ფორმით, მთლიანად ან ნაწილობრივ
გამრავლება, კოპირება ან გავრცელება
"DEPHANI"-ს წერილობითი ნებართვის გარეშე იკრძალება.
ნახაზები განკუთვნილია მხოლოდ კონტრაქტორებისათვის
და მოიცავს არქიტექტურული და ინტერიერის დიზაინის პროექტების
შესახებ ინფორმაციას.
მისი გამოყენება არ შეიძლება არცერთ სხვა პროექტში.
მოთხოვნის შემთხვევაში ნახაზი უნდა დაბრუნდეს.

ძირითადი შენიშვნები

პარკ ჰოუმ ისანი

პროექტი

მისაწვდომობის გეგმა
B2 სართული / B1 სართული

ნახაზი

თარიღი | პროექტის ეტაპი

კონტრაქტის ნომერი	002
პროექტის ნომერი	21T-002A
მასშტაბი / ფურცლის ზომა	1:100
დახაზა	თ.ტაბატაძე
შეამოწმა	თ.მაღლაშვილი
რევიზია	-
თარიღი	20.06.2025
დამტკიცებულია	-

ფაილის სახელი PHI_F-200

PHI_F-200

ფურცლის ნომერი

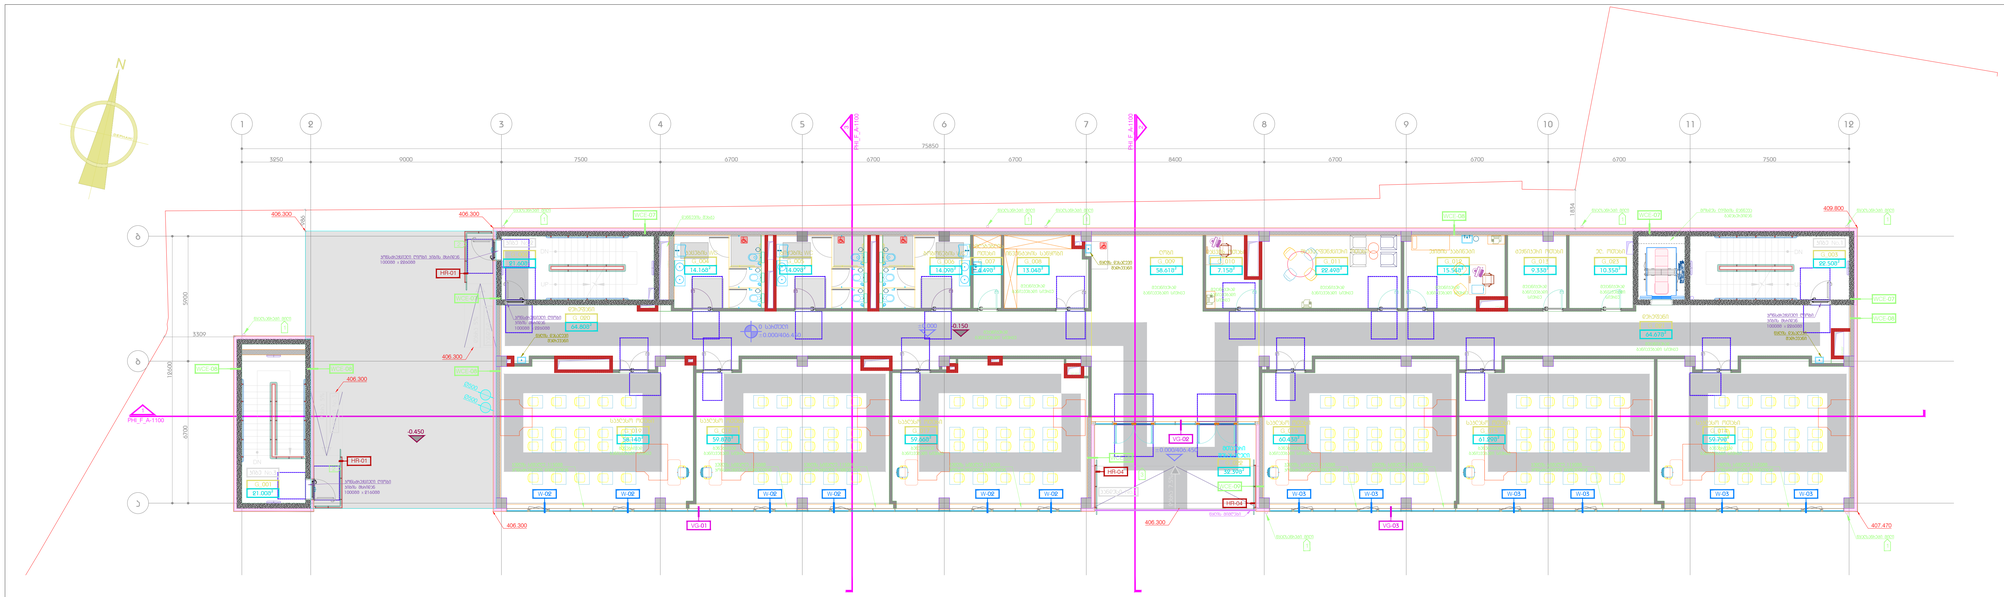

ᲡᲘᲒᲘᲡ ᲤᲐᲮᲗᲘ - 65.1 მ²

ᲓᲐᲛᲮᲛᲐᲮᲔ ᲤᲐᲮᲗᲘ - 345.2 მ²


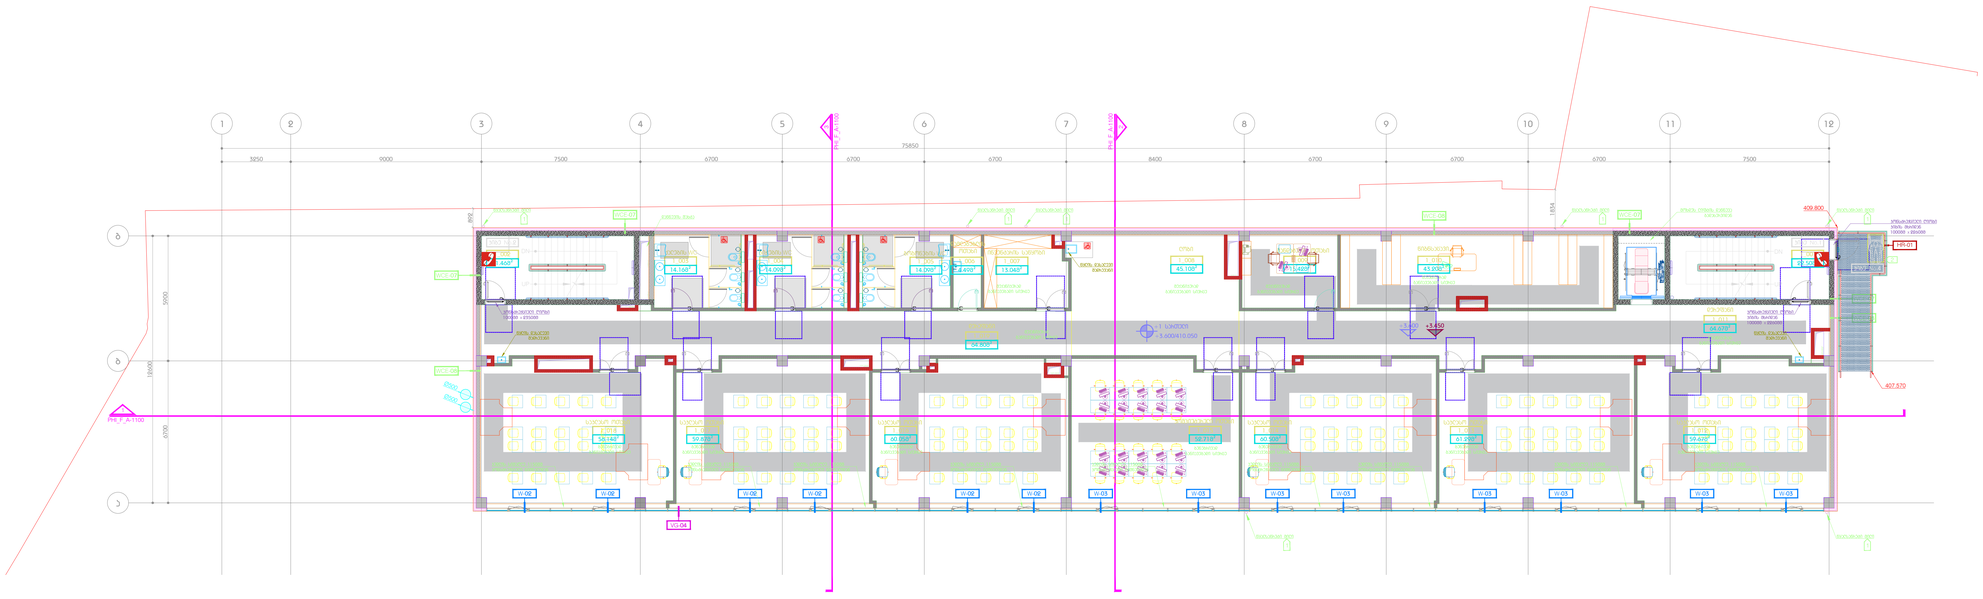

ᲡᲘᲒᲘᲡ ᲤᲐᲮᲗᲘ - 43.96 მ²

ᲓᲐᲛᲮᲛᲐᲮᲔ ᲤᲐᲮᲗᲘ - 293.06 მ²


DEPHANI
ARCHITECTURE&DESIGN

ᲒᲐᲤᲠᲗᲮᲘᲚᲔᲑᲐ!


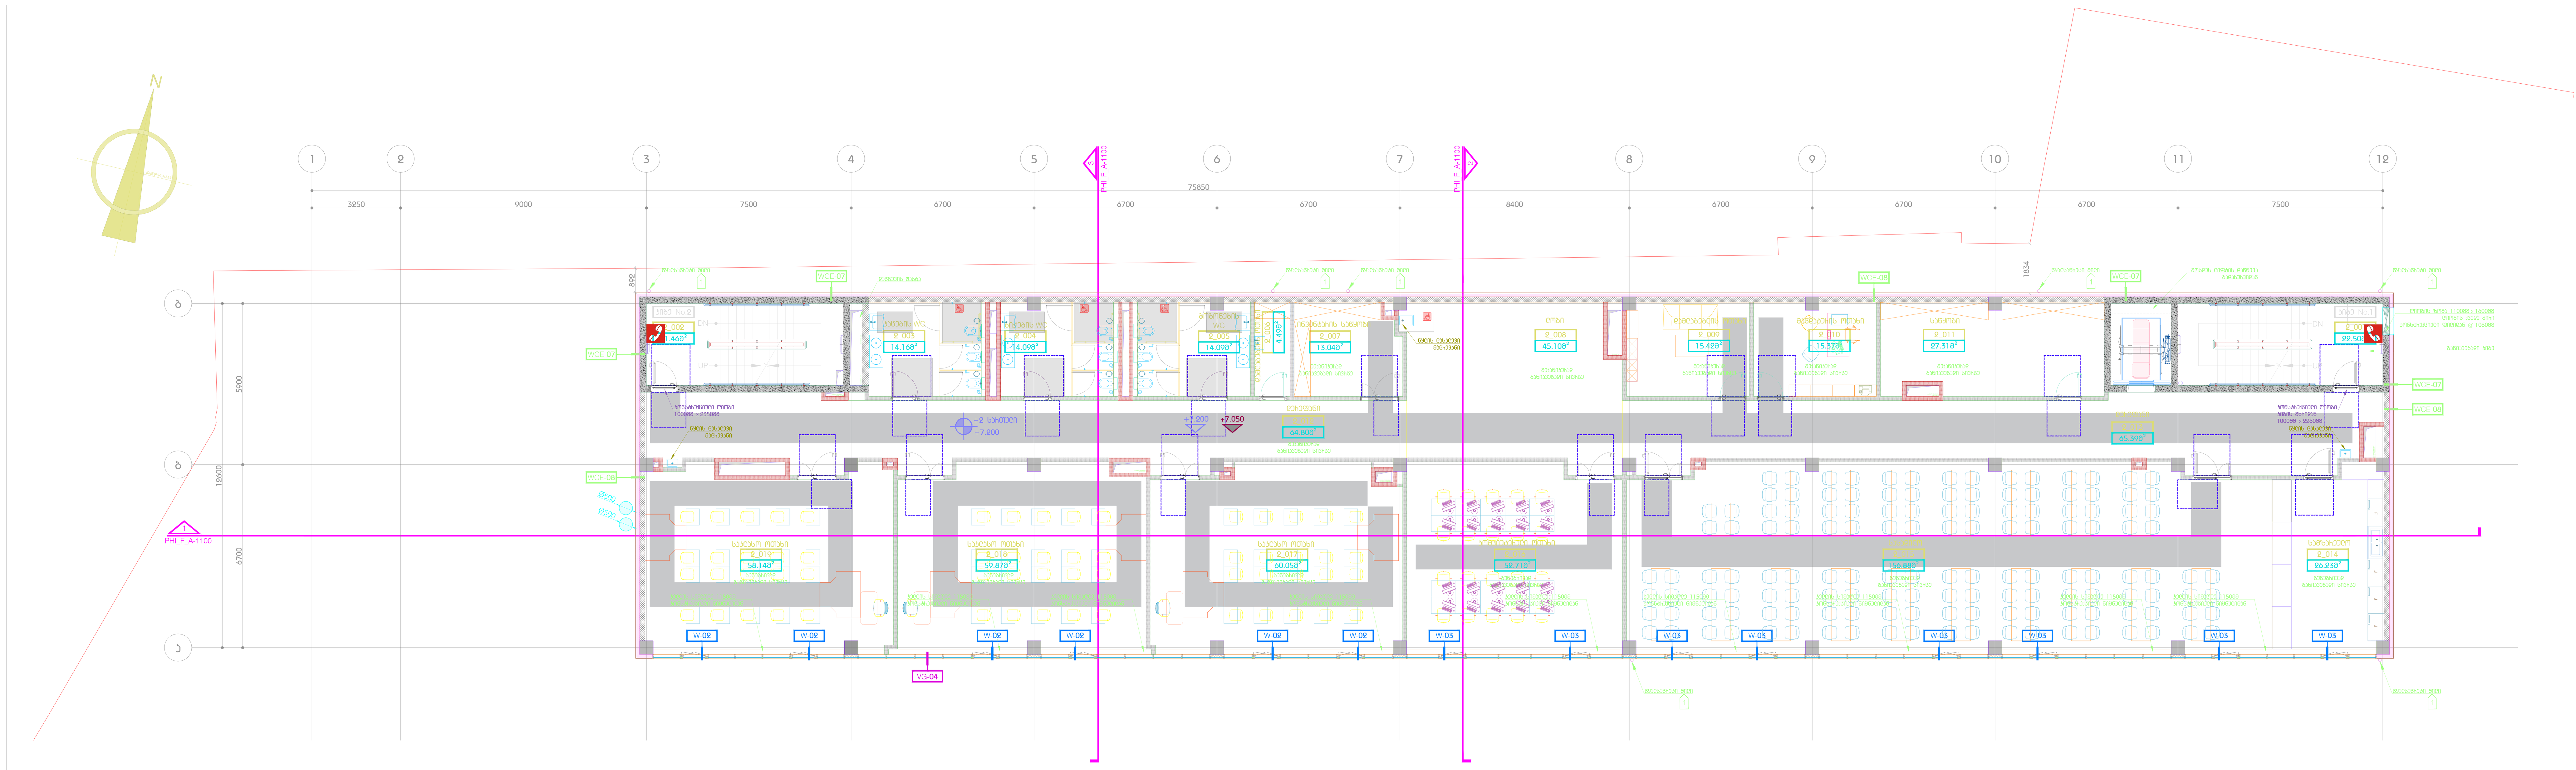

კიბის ფართი - 43.96 მ²

დამხმარე ფართი - 476.37 მ²

სასწავლო აუდიტორიის ფართი - 230.8 მ²

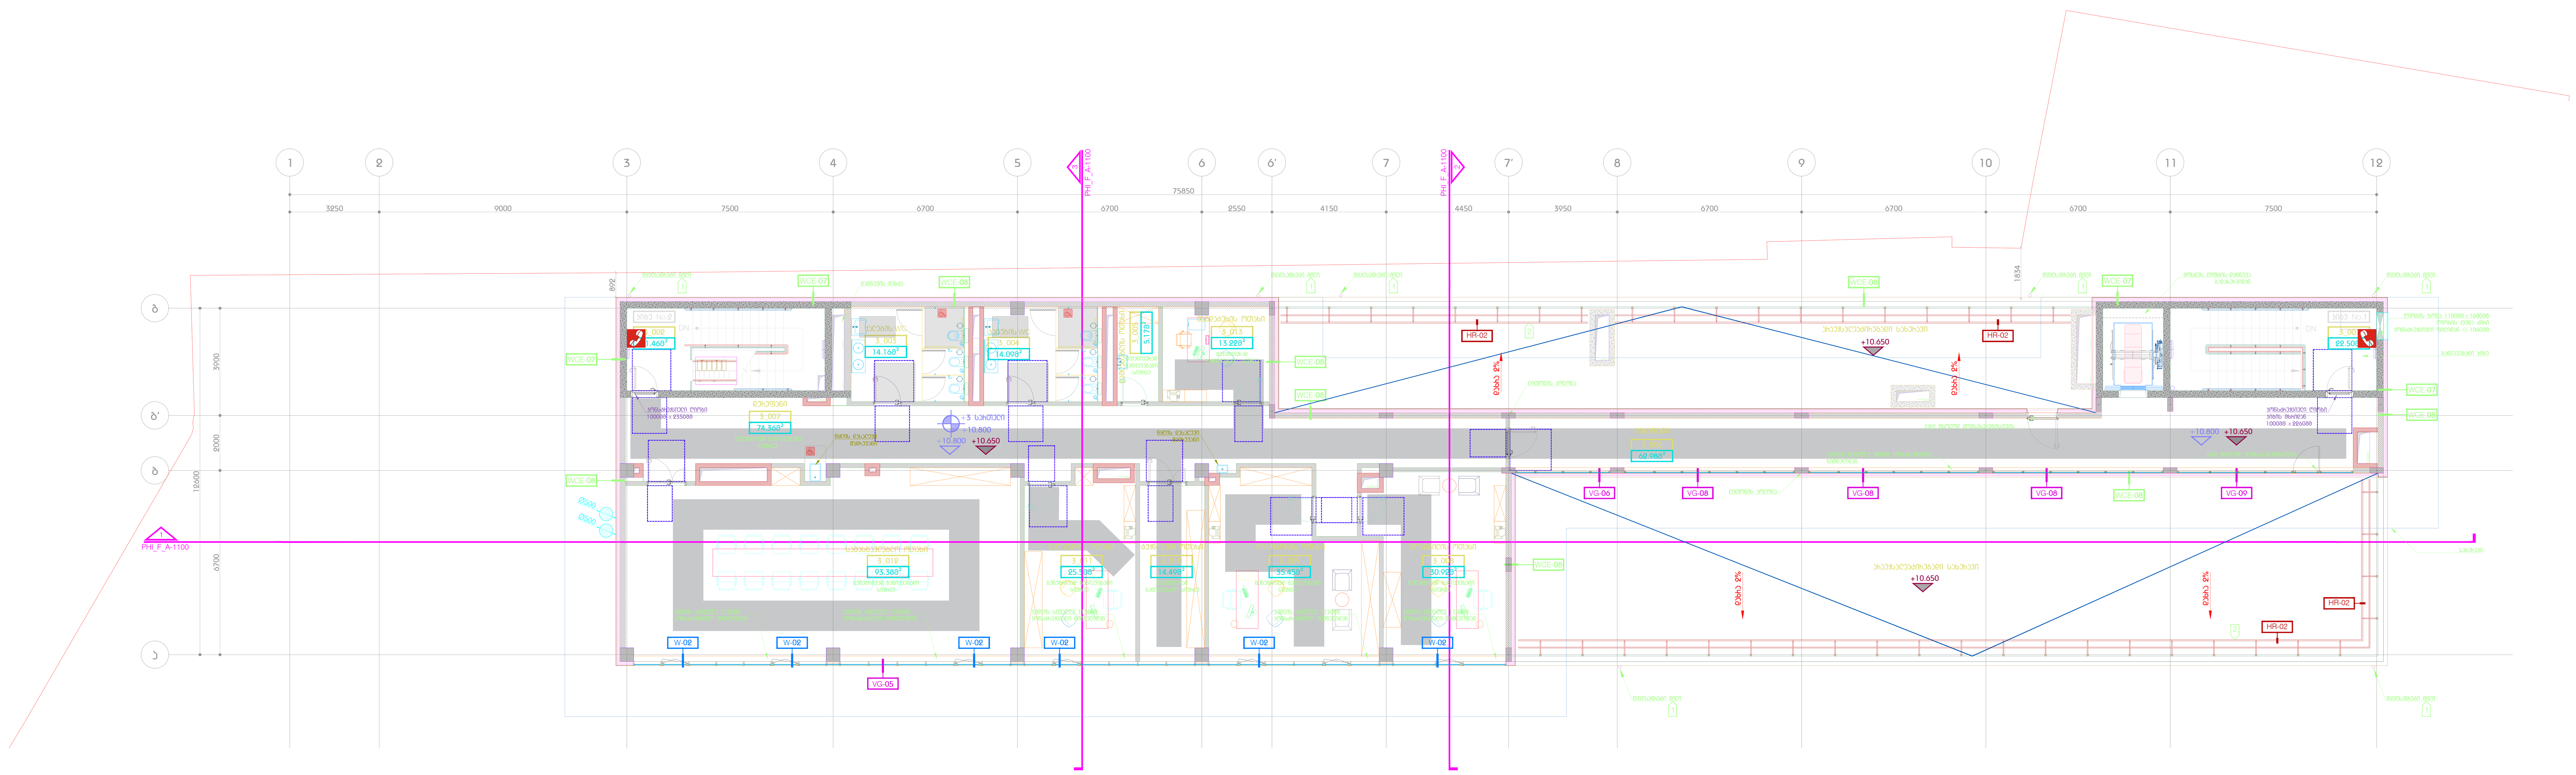

კიბის ფართი - 43.96 მ²

დამხმარე ფართი - 383.72 მ²

DEPHANI
ARCHITECTURE&DESIGN

გაფრთხილება!

წინამდებარე დოკუმენტი წარმოადგენს "DEPHANI"-ს საკუთრებას.
მისი ნებისმიერი ფორმით, მთლიანად ან ნაწილობრივ
გამრავლება, კოპირება ან გავრცელება
"DEPHANI"-ს წერილობითი ნებართვის გარეშე იკრძალება.
ნახაზები განკუთვნილია მხოლოდ კონტრაქტორებისათვის
და მოიცავს არქიტექტურული და ინტერიერის დიზაინის პროექტების
შესახებ ინფორმაციას.
მისი გამოყენება არ შეიძლება არცერთ სხვა პროექტში.
მოთხოვნის შემთხვევაში ნახაზი უნდა დაბრუნდეს.

პარკ ჰოუმ ისანი

პროექტი

მისაწვდომობის გეგმა
+2 სართული / +3 სართული

ნახაზი

თარიღი | პროექტის ეტაპი

კონტრაქტის ნომერი	002
პროექტის ნომერი	21T-002A
მასშტაბი / ფურცლის ზომა	1:100
დახაზა	თ.ტაბატაძე
შეამოწმა	თ.მაღლაშვილი
რევიზია	-
თარიღი	20.06.2025
დამტკიცებულია	-

ფაილის სახელი PHI_F-202

PHI_F-202

ფურცლის ნომერი

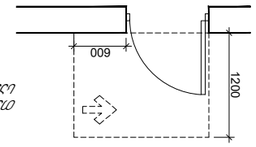


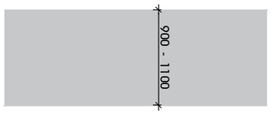




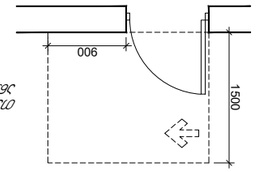


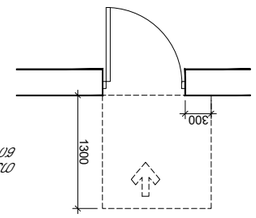


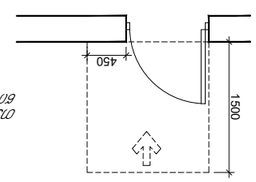


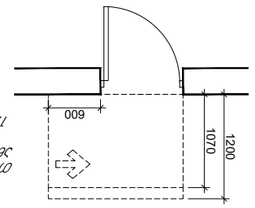


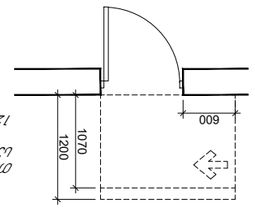


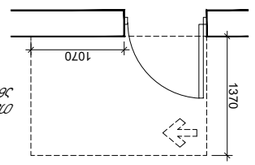



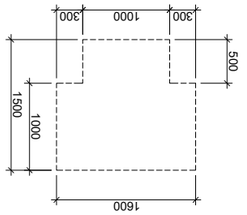


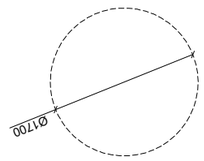


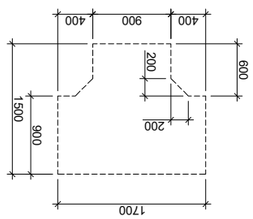


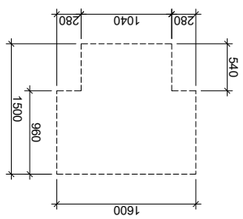




ნიშანი ამობურცული სიმბოლოებით და ბრაილით, გასასვლელის გზა-ჯართან

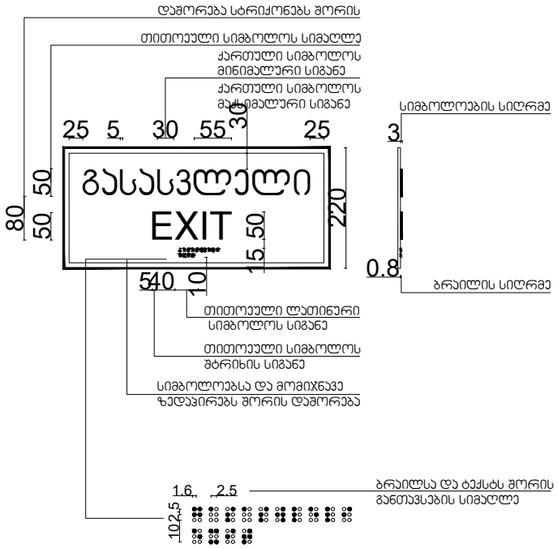

შენიშვნა:
ნიშანი განთავსდეს მისაწვდომობის გეგმებზე მონიშნულ კარებთან.
ნიშანი განთავსდეს კარის გასწვრივ საკეტის მხარეს.

გასასვლელის განათებული ნიშანი

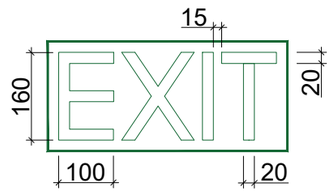

შენიშვნა:
ნიშანი განთავსდეს გასასვლელის თითოეულ გზა-ჯართან.

განათებული ნიშანი თავშესაფრის ფართობთან მიმავალ ჯართან

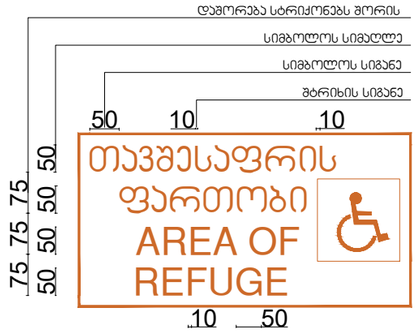

შენიშვნა:
ნიშანი განთავსდეს თავშესაფრის ფართობთან მიმავალ ყველა კარზე.

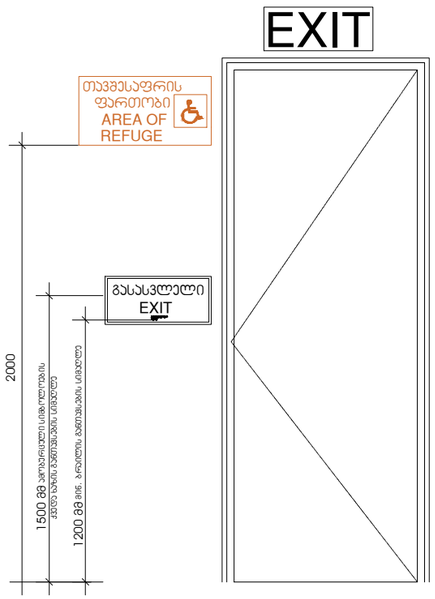

გზა-ჯიბის ამოსაცნობი ნიშანი, გზა-ჯიბის საზღვრებში, დერეფანში გამავალი ჯარის საკეტის მომიჯნავედ

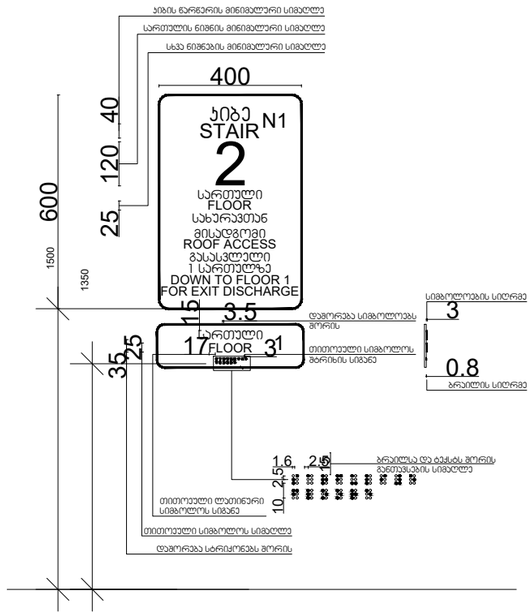

შენიშვნა:
თითოეული სართულის დონეზე, ნიშნები განთავსდება ნიმუშის მსგავსად, სართულიანობისა და ჯიბის ნუმერაციის მიხედვით, №1 და №2 ჯიბის უპირატესობით.

ორმხრივი კავშირის გამოყენების წესები, ნიშანი უნდა გაიკრას თავშესაფრის ფართობებთან

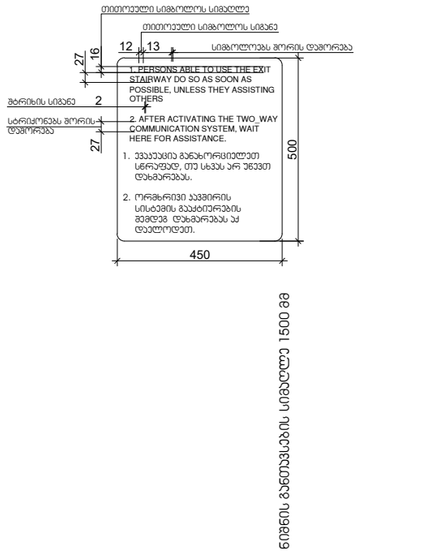

შენიშვნა:
ნიშანი განთავსდეს თავშესაფრის ფართობებზე, ორმხრივი კავშირის სისტემის მომიჯნავედ.










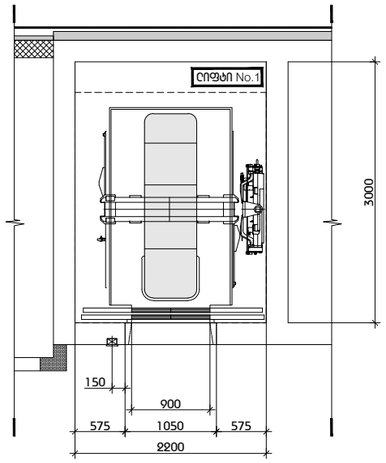

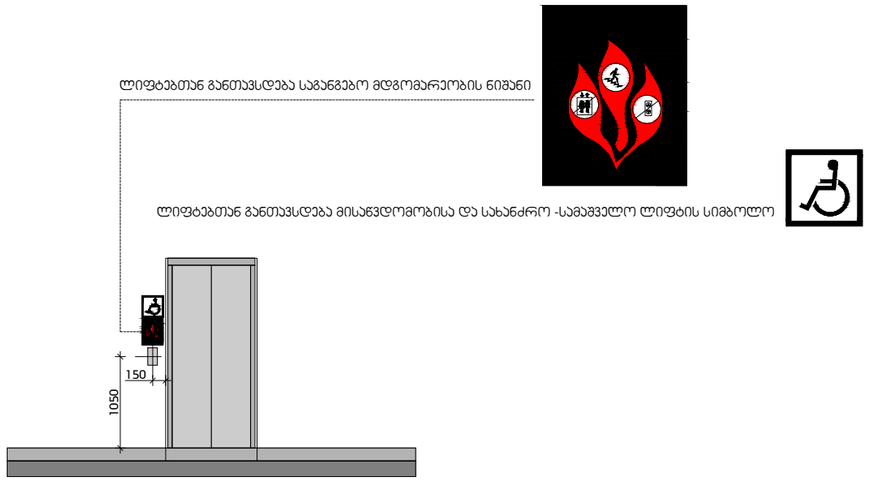

პროექტირების ეროვნული ნორმები	
"DEPHAN" - ს საავტორო უფლებით დაცული ნებისმიერი მასალის გამოყენება ან გამოქვეყნება დაშვებულია მხოლოდ "DEPHAN" - ის წერილობითი თანხმობით.	
"DEPHAN" - ს ნებისმიერი მასალა, ნახაზები გამოქვეყნდეს მხოლოდ პროექტის ავტორების მითითებით. წინააღმდეგ შემთხვევაში პასუხისმგებლობა არ ეკისრება.	
ნებისმიერი ცვლილება პროექტში შეტანილ უნდა იქნეს ავტორების ნებართვით.	

პროექტირების / სამშენებლო ორგანიზაციები

ნებართვის მიმღები პირები

ტექნიკური მითითებები
1. პროექტის შესრულებულია IBC (საერთაშორისო სამშენებლო კოდი) სტანდარტით
2. ტერიტორიის კეთილმოწყობა ითვალისწინებს მოპირკეთებას, მწვანე ნარგავების გაშენებას, ასევე ბორდიურების მოწყობას. ფერადი ბეტონისგან დამზადებული ბორდიურები გამოყენებულია ტროტუარების გამოყოფისთვის.
3. ტერიტორიის ირიგაციის მოწყობა ითვალისწინებს ავტომატურ და ხელით რეჟიმში მუშაობას.
4. ნახაზებში განსაზღვრული ზომა ეხება საქართველოში წარმოებულ ბლოკებს. პროექტირების დროს, ზომის ნებისმიერი ცვლილების შემთხვევაში, საჭიროა ინჟინერ-კონსტრუქტორთან შეთანხმება. ასევე, სანიაღვრე ტრანშეებისა და ჭების ზომები, ასევე ბეტონის მარკა, ინჟინერ-კონსტრუქტორის მიერ დამატებით გაანგარიშებულ იქნეს.
5. შენიშვნა: მშენებლობა/ექსპლუატაციაში მიღებისას ტერიტორიის ზედაპირული წყლების ჩაშვება ქალაქის საკანალიზაციო სისტემაში დაუშვებელია.

პროექტის დასახელება
პასუხისმგებელი პირები
ლიფტებთან განთავსებული საინფორმაციო ნიშნები
ნახაზის დასახელება
ტექნიკური ზედამხედველი
პროექტის ხელმძღვანელი
ტექნიკური ხელმძღვანელი
ტექნიკური ხელმძღვანელი
ტექნიკური

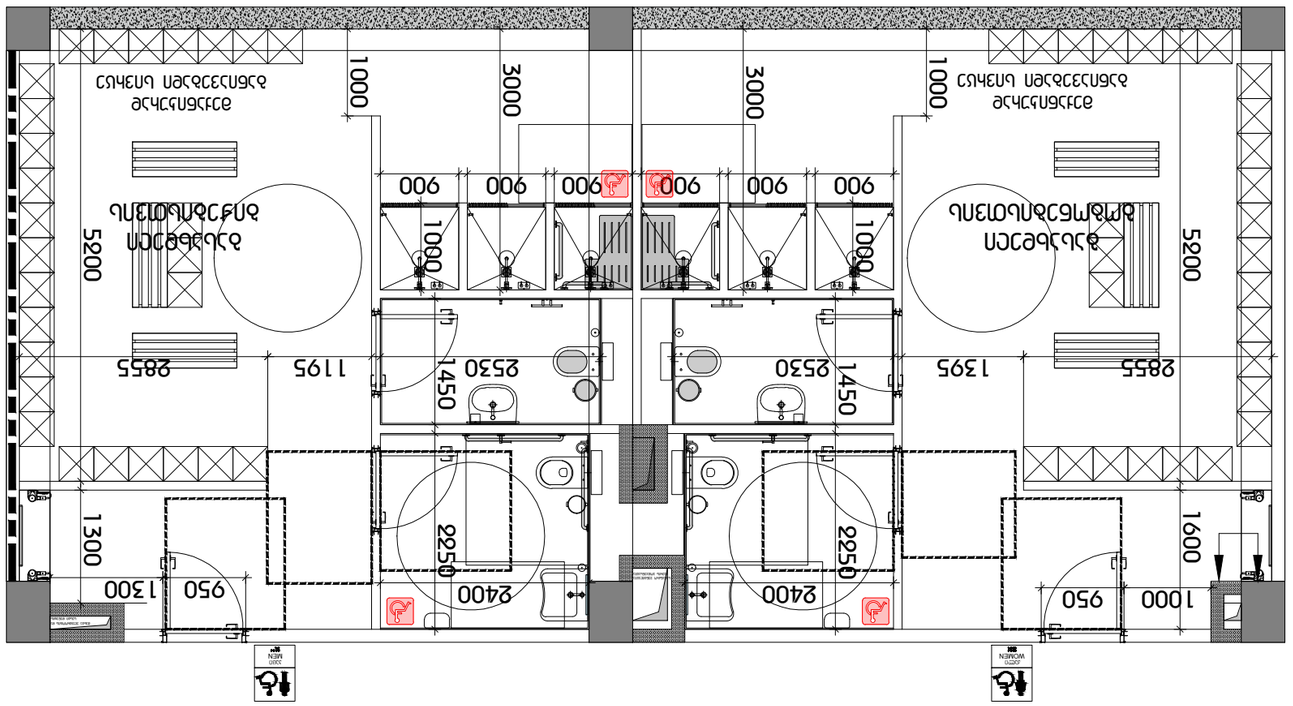


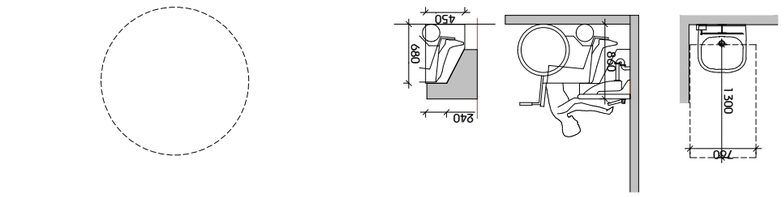



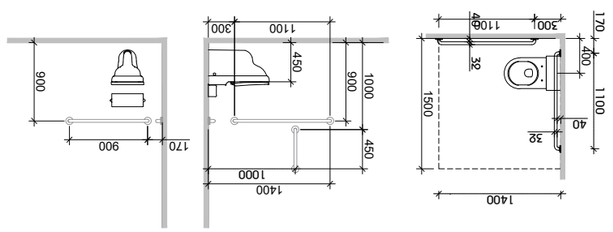


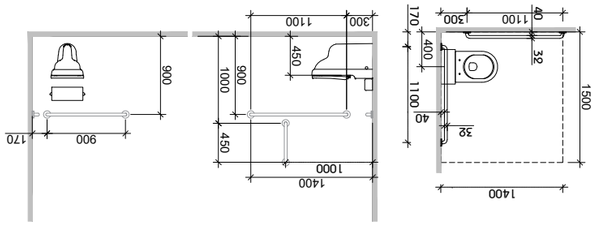






1300
900
850
430
450




























