GSPublisherVersion 0.0.100.100

ხელმოწერა

მასშტაბი
თარიღი
ფურცლები

თანამდებობა

სტადია

პირობითი ნიშნები

შენიშვნები:

დირექტორი

ფურცელი

პროექტის სახელწოდება

გვარი

პროექტი

წითელი ხაზი
ღერძის ხაზი
ჭრილის მაჩვენებელი

1:100

პროექტში ცვლილებები შეთანხმებული
უნდა იქნეს პროექტის ავტორთან და
მერიის საქალაქო სამსახურთან.

დ. ლოსაბერიძე

შპს "ეი ბი 5"

პრ. ავტორი რ. ტყემალაძე

მისამართი: ქ.თბილისი, რაიონი კრწანისი
(01.18.13.010.053)
მრავალნიბისანი საცხოვრებელი სახლი

19.08.2024

A-2
ექსპლიკაცია:

ფორმატი

თბილისი 2025 წ.

+3,500

+6,700

+9,900

+13,100

+16,300

+19,500

+22,700

+25,900

+29,100

+32,300

+35,500

+38,700

+41,900

+45,100

+48,300

+49,400

6,900 5,950 5,750 6,600 4,350

წითელი ხაზი წითელი ხაზი

6 5 4 3 2 1

შავი მეტალო პლასტმასის
მინაპაკეტი

მინის მოაჯირი

კერამოგრანიტის საფასადე
ფილები

ფასადი 6-1

m. 1:100

ლითონის უძრავი ჟალუზი
RAL1015

მაღალი ხასირხის ლესვა ღებვა
RAL7047

საფასადე მასალა ალუკობონდი
RAL9003

შავი ალუმინის მინაპაკეტი

მინის მოაჯირი

საფასადე მასალა ალუკობონდი
RAL1015

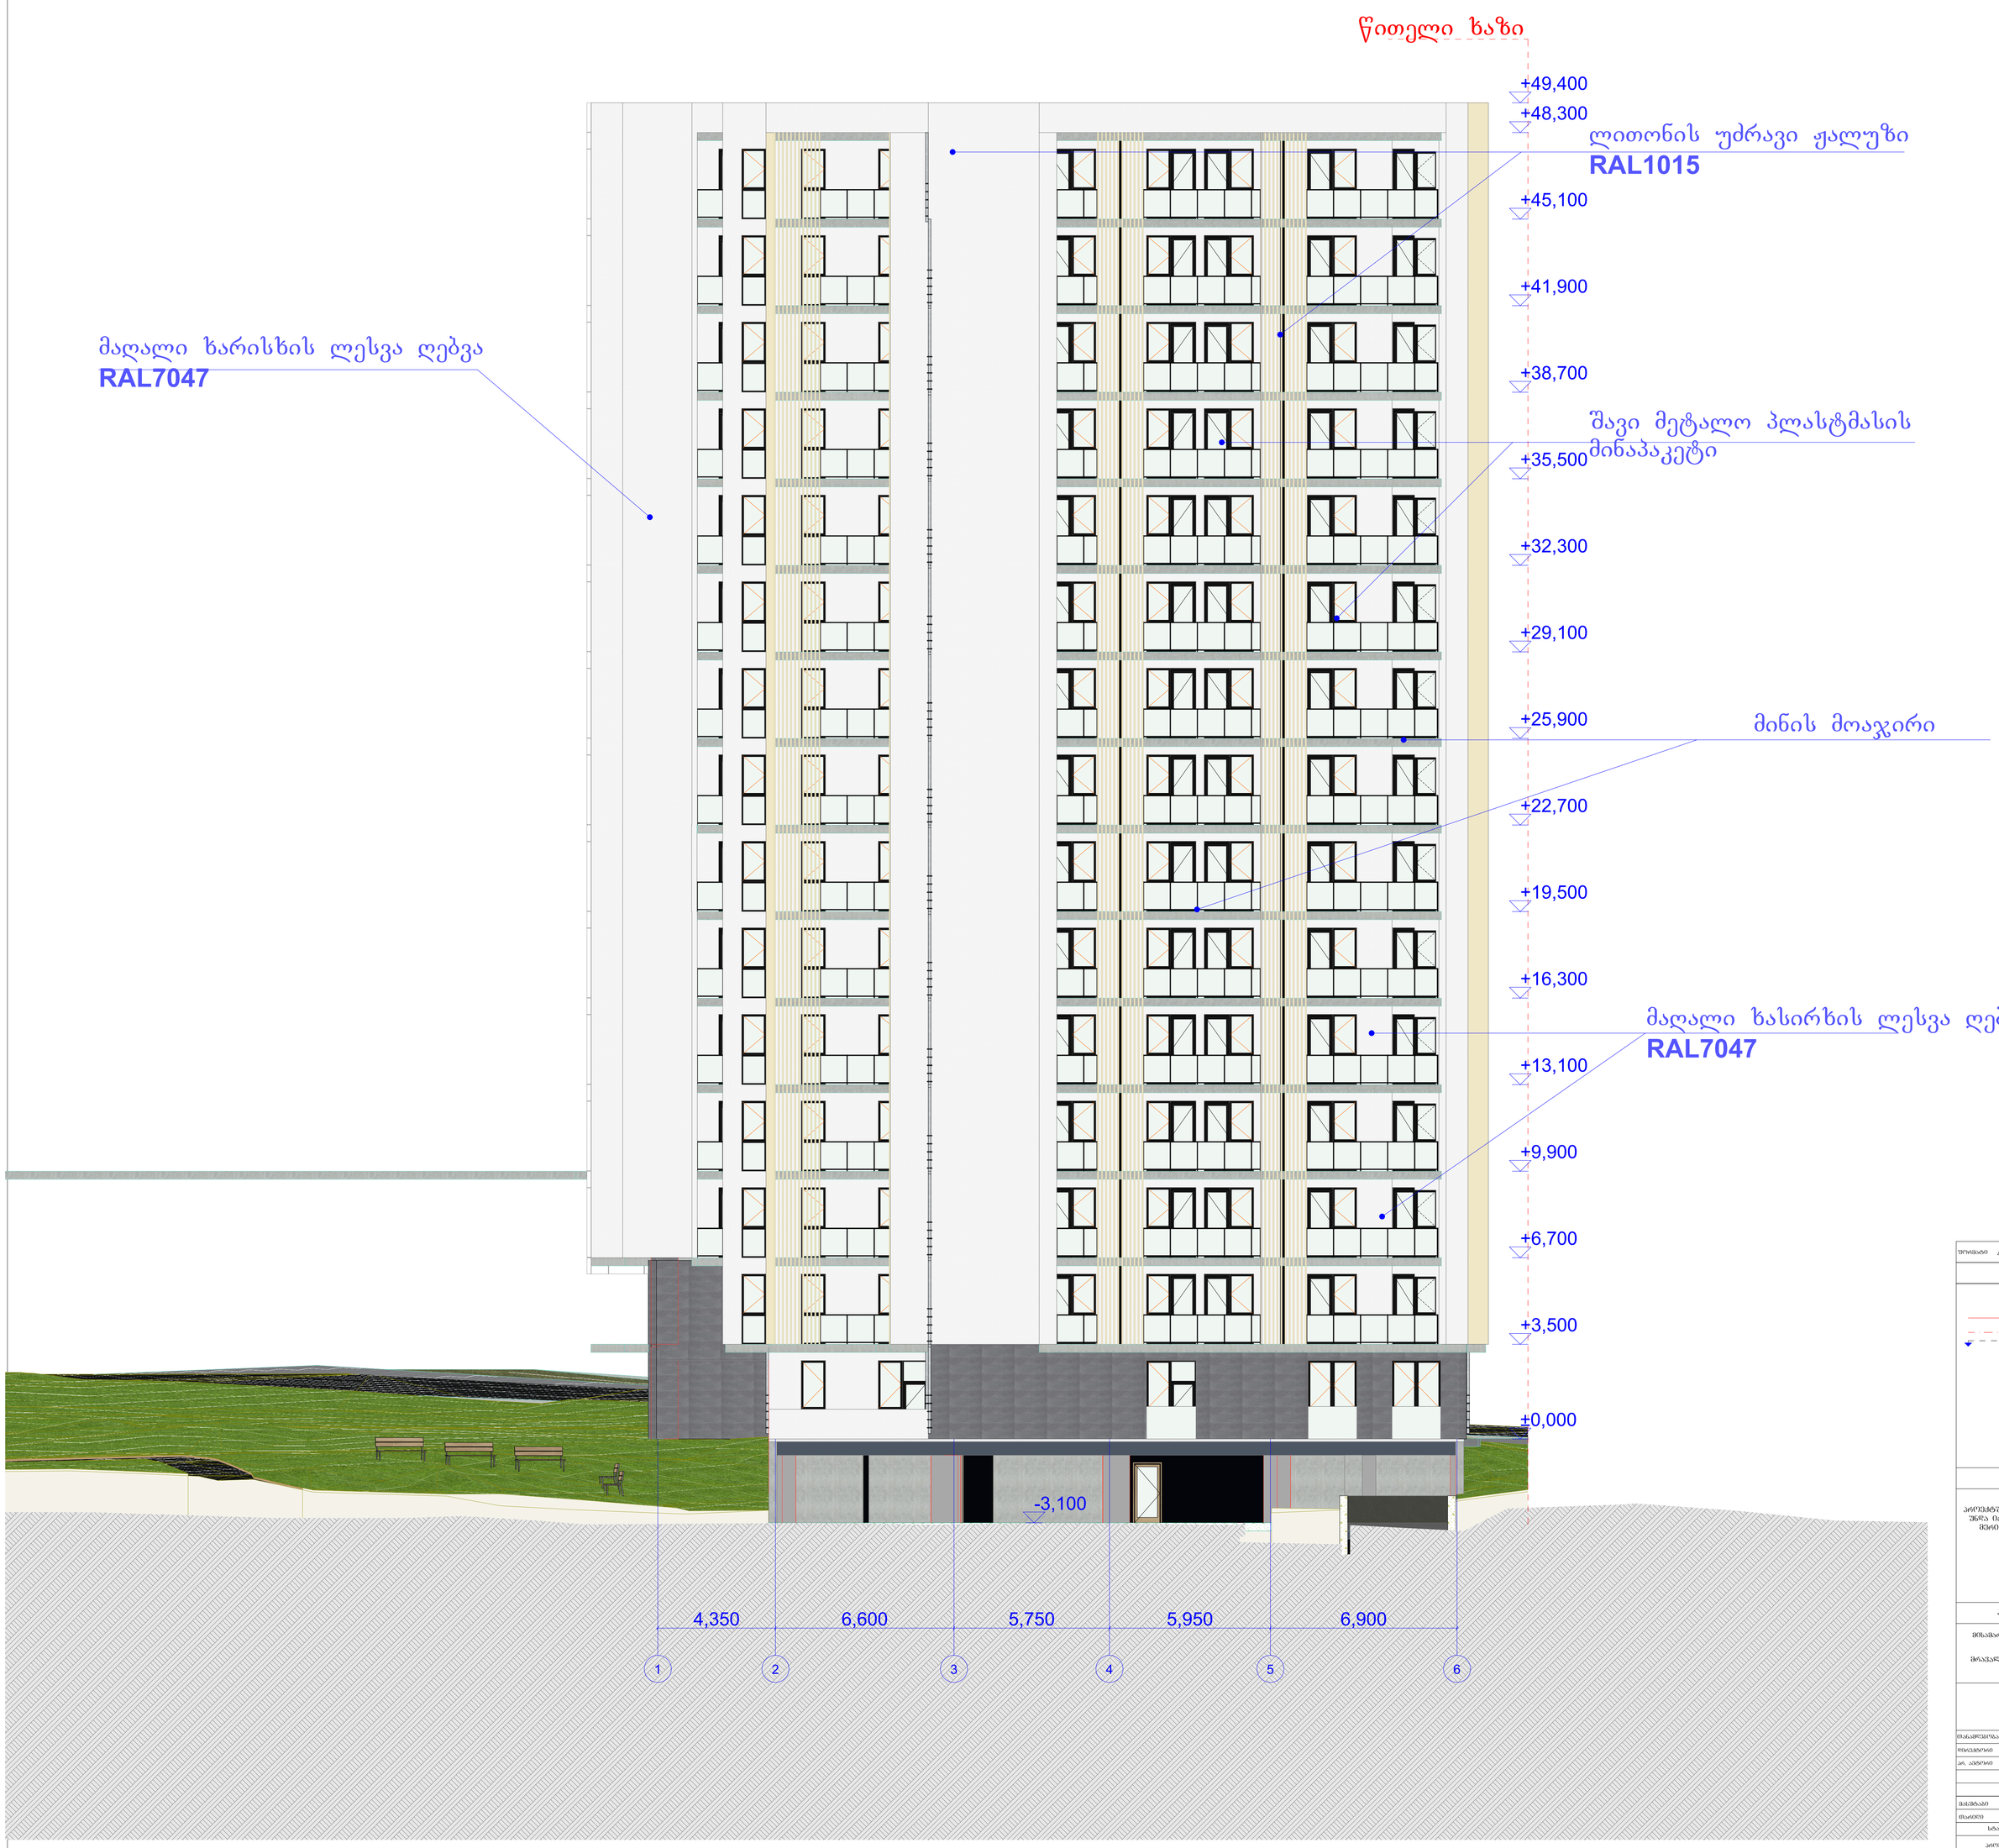

GSPublisherVersion 0.0.100.100

ხელმოწერა

მასშტაბი
თარიღი
ფურცლები

თანამდებობა

სტადია

პირობითი ნიშნები

შენიშვნები:

დირექტორი

ფურცელი

პროექტის სახელწოდება

გვარი

პროექტი

წითელი ხაზი
ღერძის ხაზი
ჭრილის მაჩვენებელი

1:100

პროექტში ცვლილებები შეთანხმებული
უნდა იქნეს პროექტის ავტორთან და
მერიის საქალაქო სამსახურთან.

დ. ლოსაბერიძე

შპს "ეი ბი 5"

პრ. ავტორი რ. ტყემალაძე

მისამართი: ქ.თბილისი, რაიონი კრწანისი
(01.18.13.010.053)
მრავალნიბისანი საცხოვრებელი სახლი

19.08.2024

A-2

ექსპლიკაცია:

ფორმატი

თბილისი 2025 წ.

±0,000

+3,500

+6,700

+9,900

+13,100

+16,300

+19,500

+22,700

+25,900

+29,100

+32,300

+35,500

+38,700

+41,900

+45,100

+48,300

+49,400

-3,100

4,350 6,600 5,750 5,950 6,900

წითელი ხაზი

1 2 3 4 5 6

ლითონის უძრავი ჟალუზი
RAL1015

შავი მეტალო პლასტმასის
მინაპაკეტი

მინის მოაჯირი

მაღალი ხასირხის ლესვა ღებვა
RAL7047

ფასადი 1-6

m. 1:100

მაღალი ხარისხის ლესვა ღებვა
RAL7047

ფასადი ა-კ

მ. 1:100

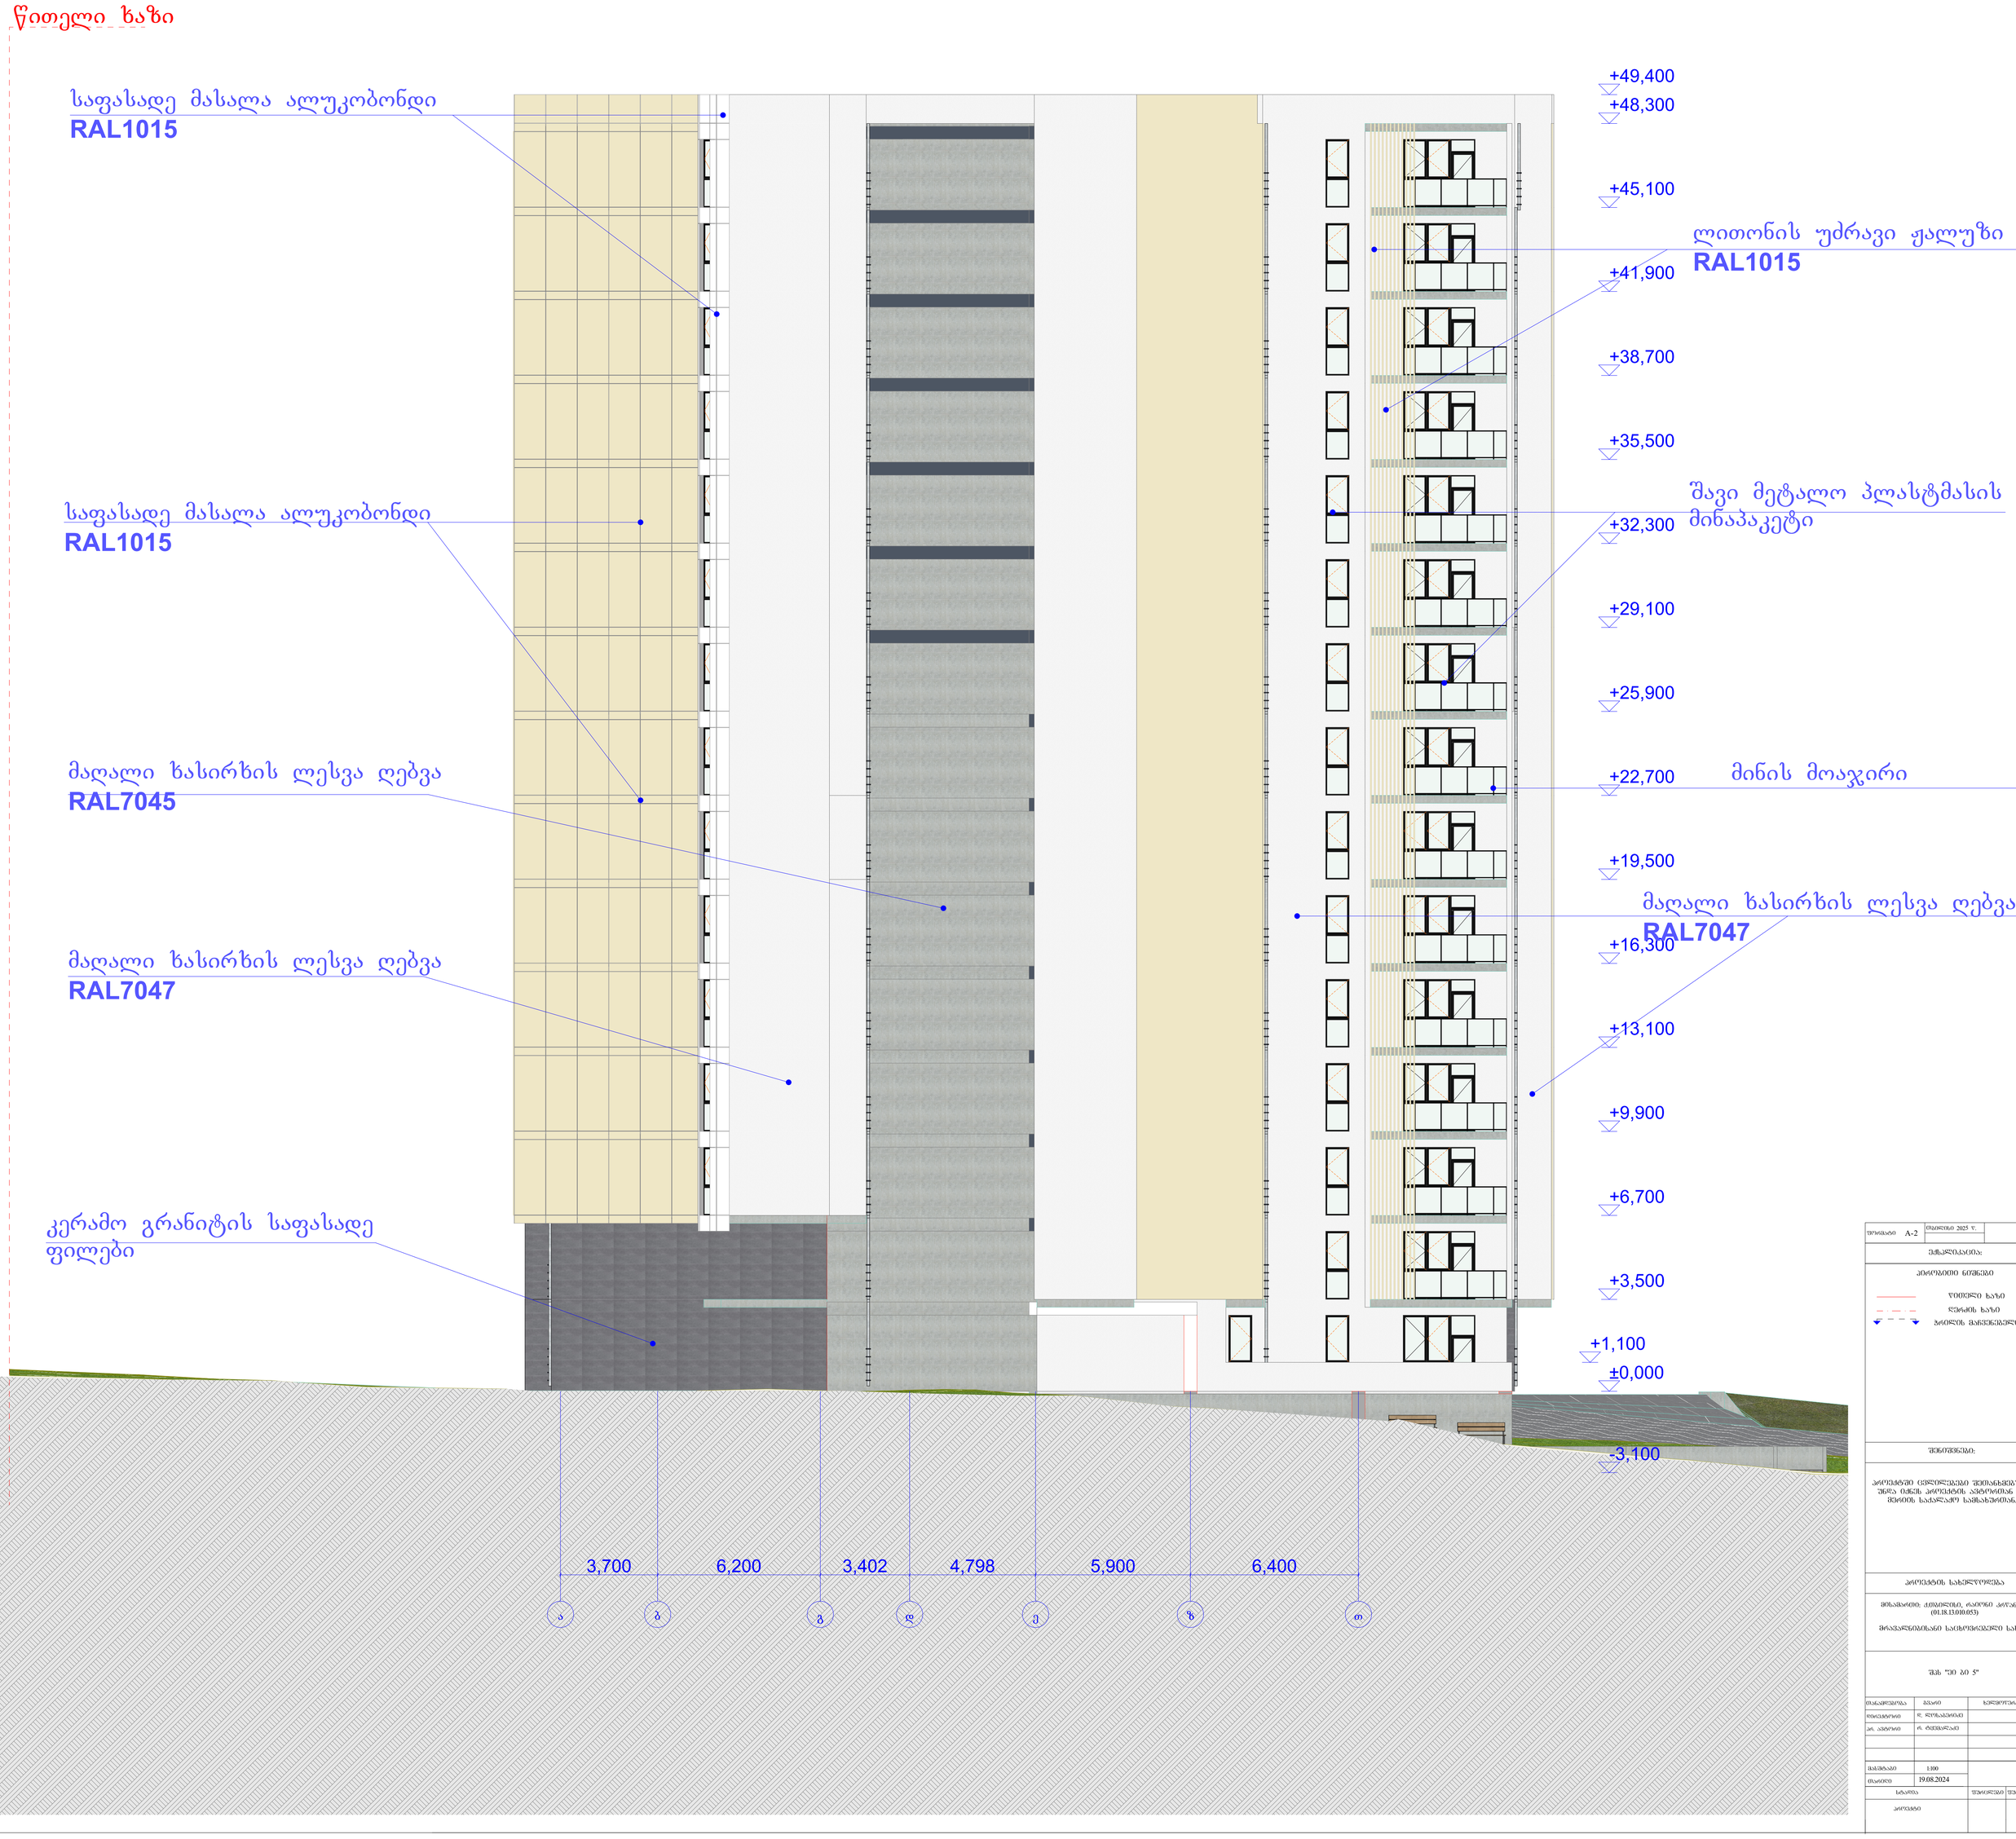

მასშტაბი	1:100		
თარიღი	19.08.2024		
სტადია		ფურცლის	ფურცელი
პროექტი			

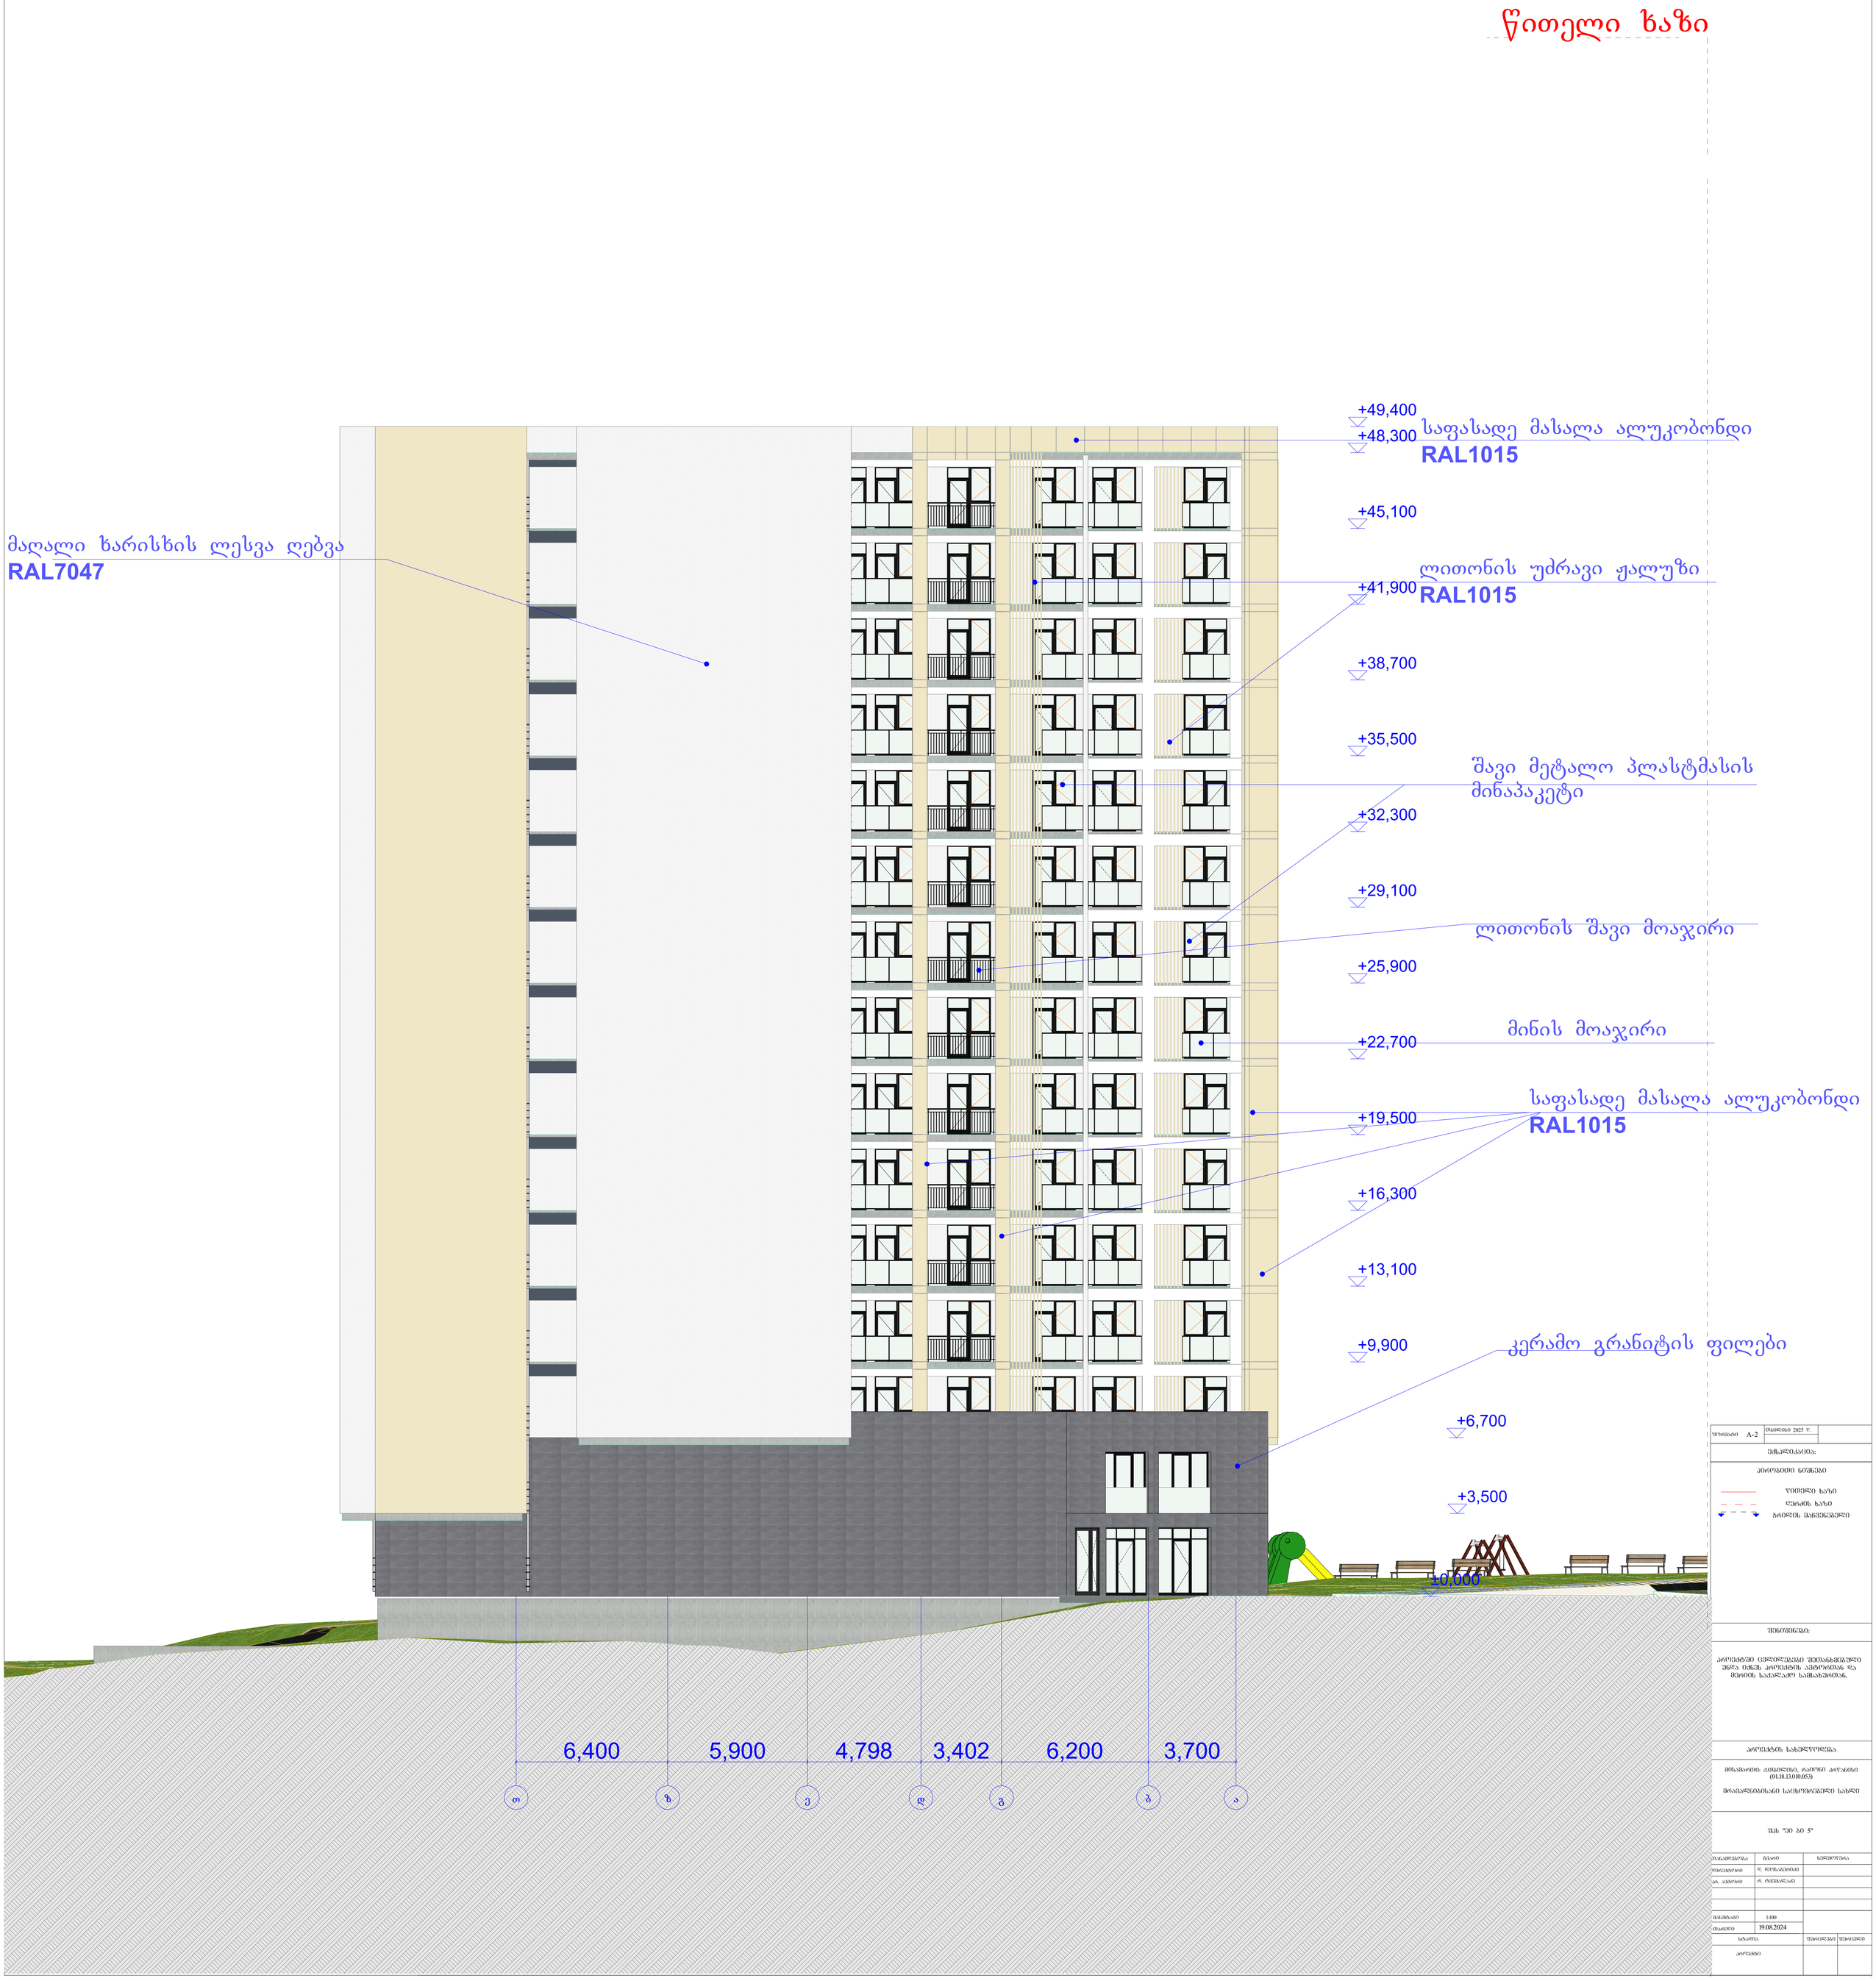

GSPublisherVersion 0.0.100.100

ხელმოწერა

მასშტაბი
თარიღი
ფურცლები

თანამდებობა

სტადია

პირობითი ნიშნები

შენიშვნები:

დირექტორი

ფურცელი

პროექტის სახელწოდება

გვარი

პროექტი

წითელი ხაზი
ღერძის ხაზი
ჭრილის მაჩვენებელი

1:100

პროექტში ცვლილებები შეთანხმებული
უნდა იქნეს პროექტის ავტორთან და
მერიის საქალაქო სამსახურთან.

დ. ლოსაბერიძე

შპს "ეი ბი 5"

პრ. ავტორი რ. ტყემალაძე

მისამართი: ქ.თბილისი, რაიონი კრწანისი
(01.18.13.010.053)
მრავალნიბისანი საცხოვრებელი სახლი

19.08.2024

A-2
ექსპლიკაცია:

ფორმატი

თბილისი 2025 წ.

+9,900

+13,100

+16,300

+19,500

+22,700

+25,900

+29,100

+32,300

+35,500

+38,700

+41,900

+45,100

+48,300

+49,400

+6,700

+3,500

±0,000

6,400 5,900 4,798 3,402 6,200 3,700

წითელი ხაზი

T z e d g b a

შავი მეტალო პლასტმასის
მინაპაკეტი

მინის მოაჯირი

ფასადი კ-ა

m. 1:100

ლითონის უძრავი ჟალუზი
RAL1015

საფასადე მასალა ალუკობონდი
RAL1015

საფასადე მასალა ალუკობონდი
RAL1015

ლითონის შავი მოაჯირი

კერამო გრანიტის ფილები

მაღალი ხარისხის ლესვა ღებვა
RAL7047

ფასადი 6-1

მ. 1:100

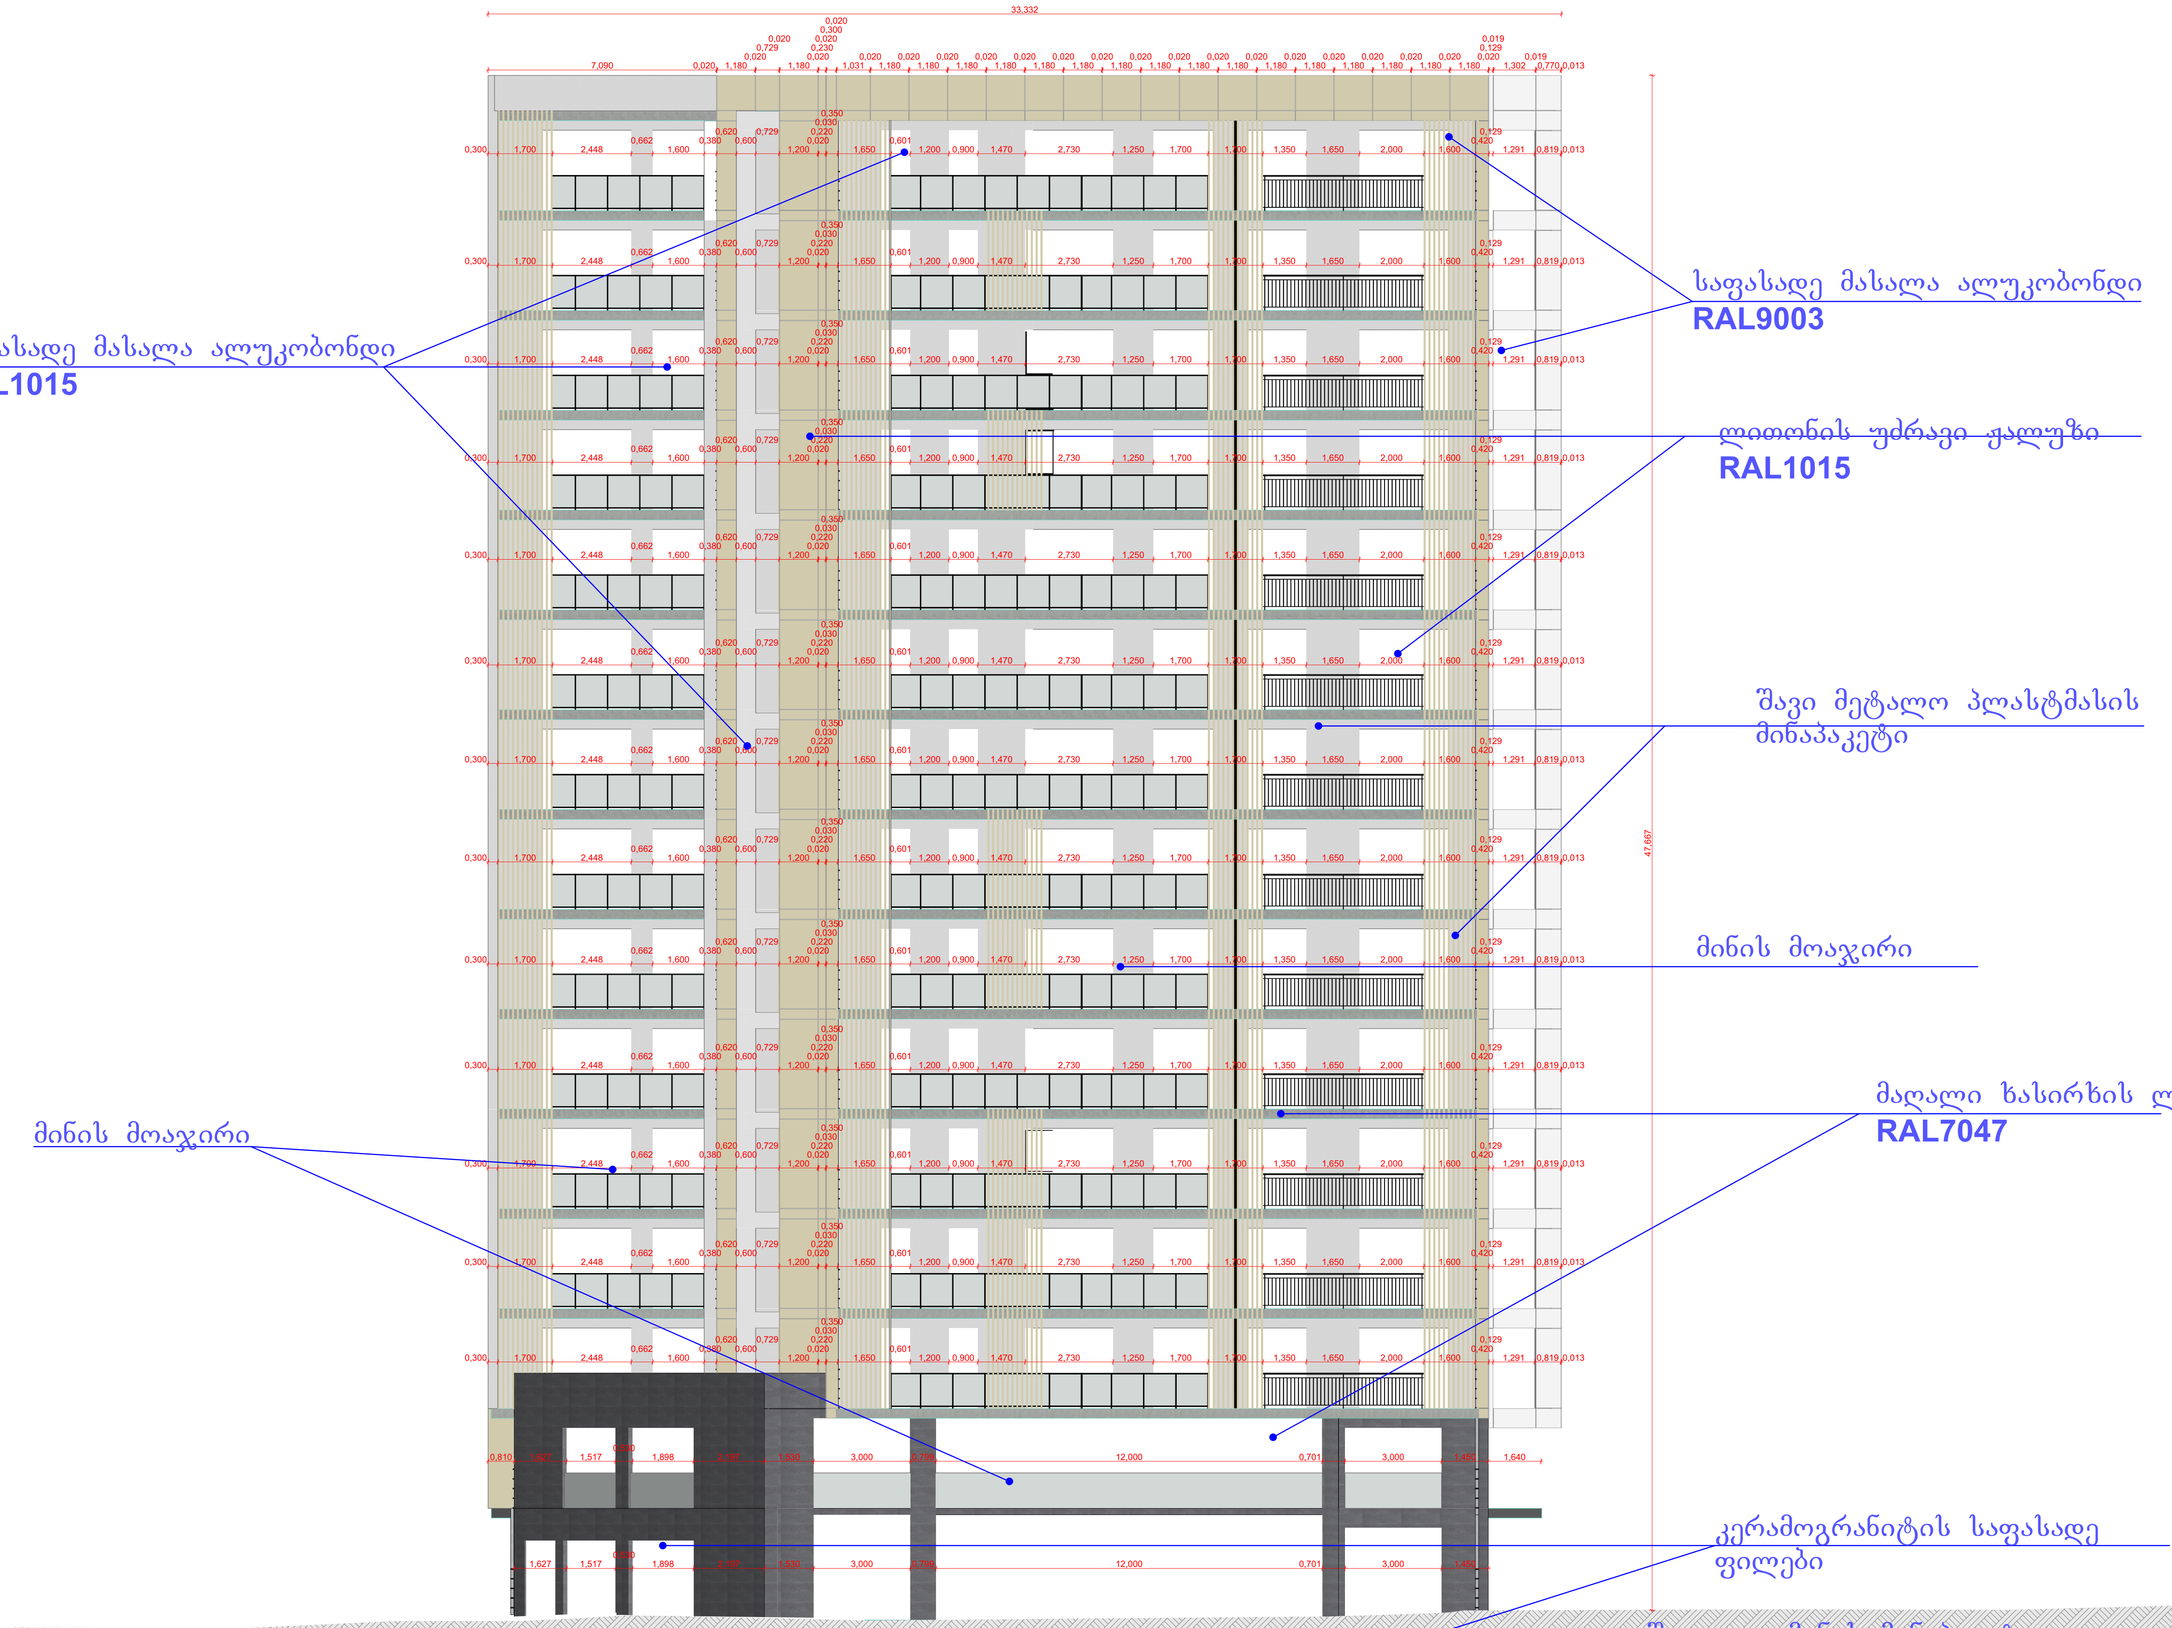

ფორმატი	A-2	თარიღი 2025 წ.	

ექსპლიკაცია:

პირობითი ნიშნები

- წითელი ხაზი
- ღერძის ხაზი
- პრილის მარჯნებელი

შენიშვნები:

პროექტში ცვლილებები შეთანხმებული უნდა იქნეს პროექტის ავტორებთან და მშენის სამართლებრივ.

პროექტის სახელწოდება


მრავალფუნქციანი საცხოვრებელი სახლი

შპს "ეი ბი ვ"

მთავარსრული	ბუნარი	ხელმძღვანელი
დამკვეთი	დ. ლეზაბანიძე	
ავტ. ავტორი	ო. ტატიშვილი	
მასშტაბი	1:100	
თარიღი	19.08.2024	
სტადია	შუალედური	შემაჯამებელი
პროექტი		

ფასადი 1-6

მ. 1:100

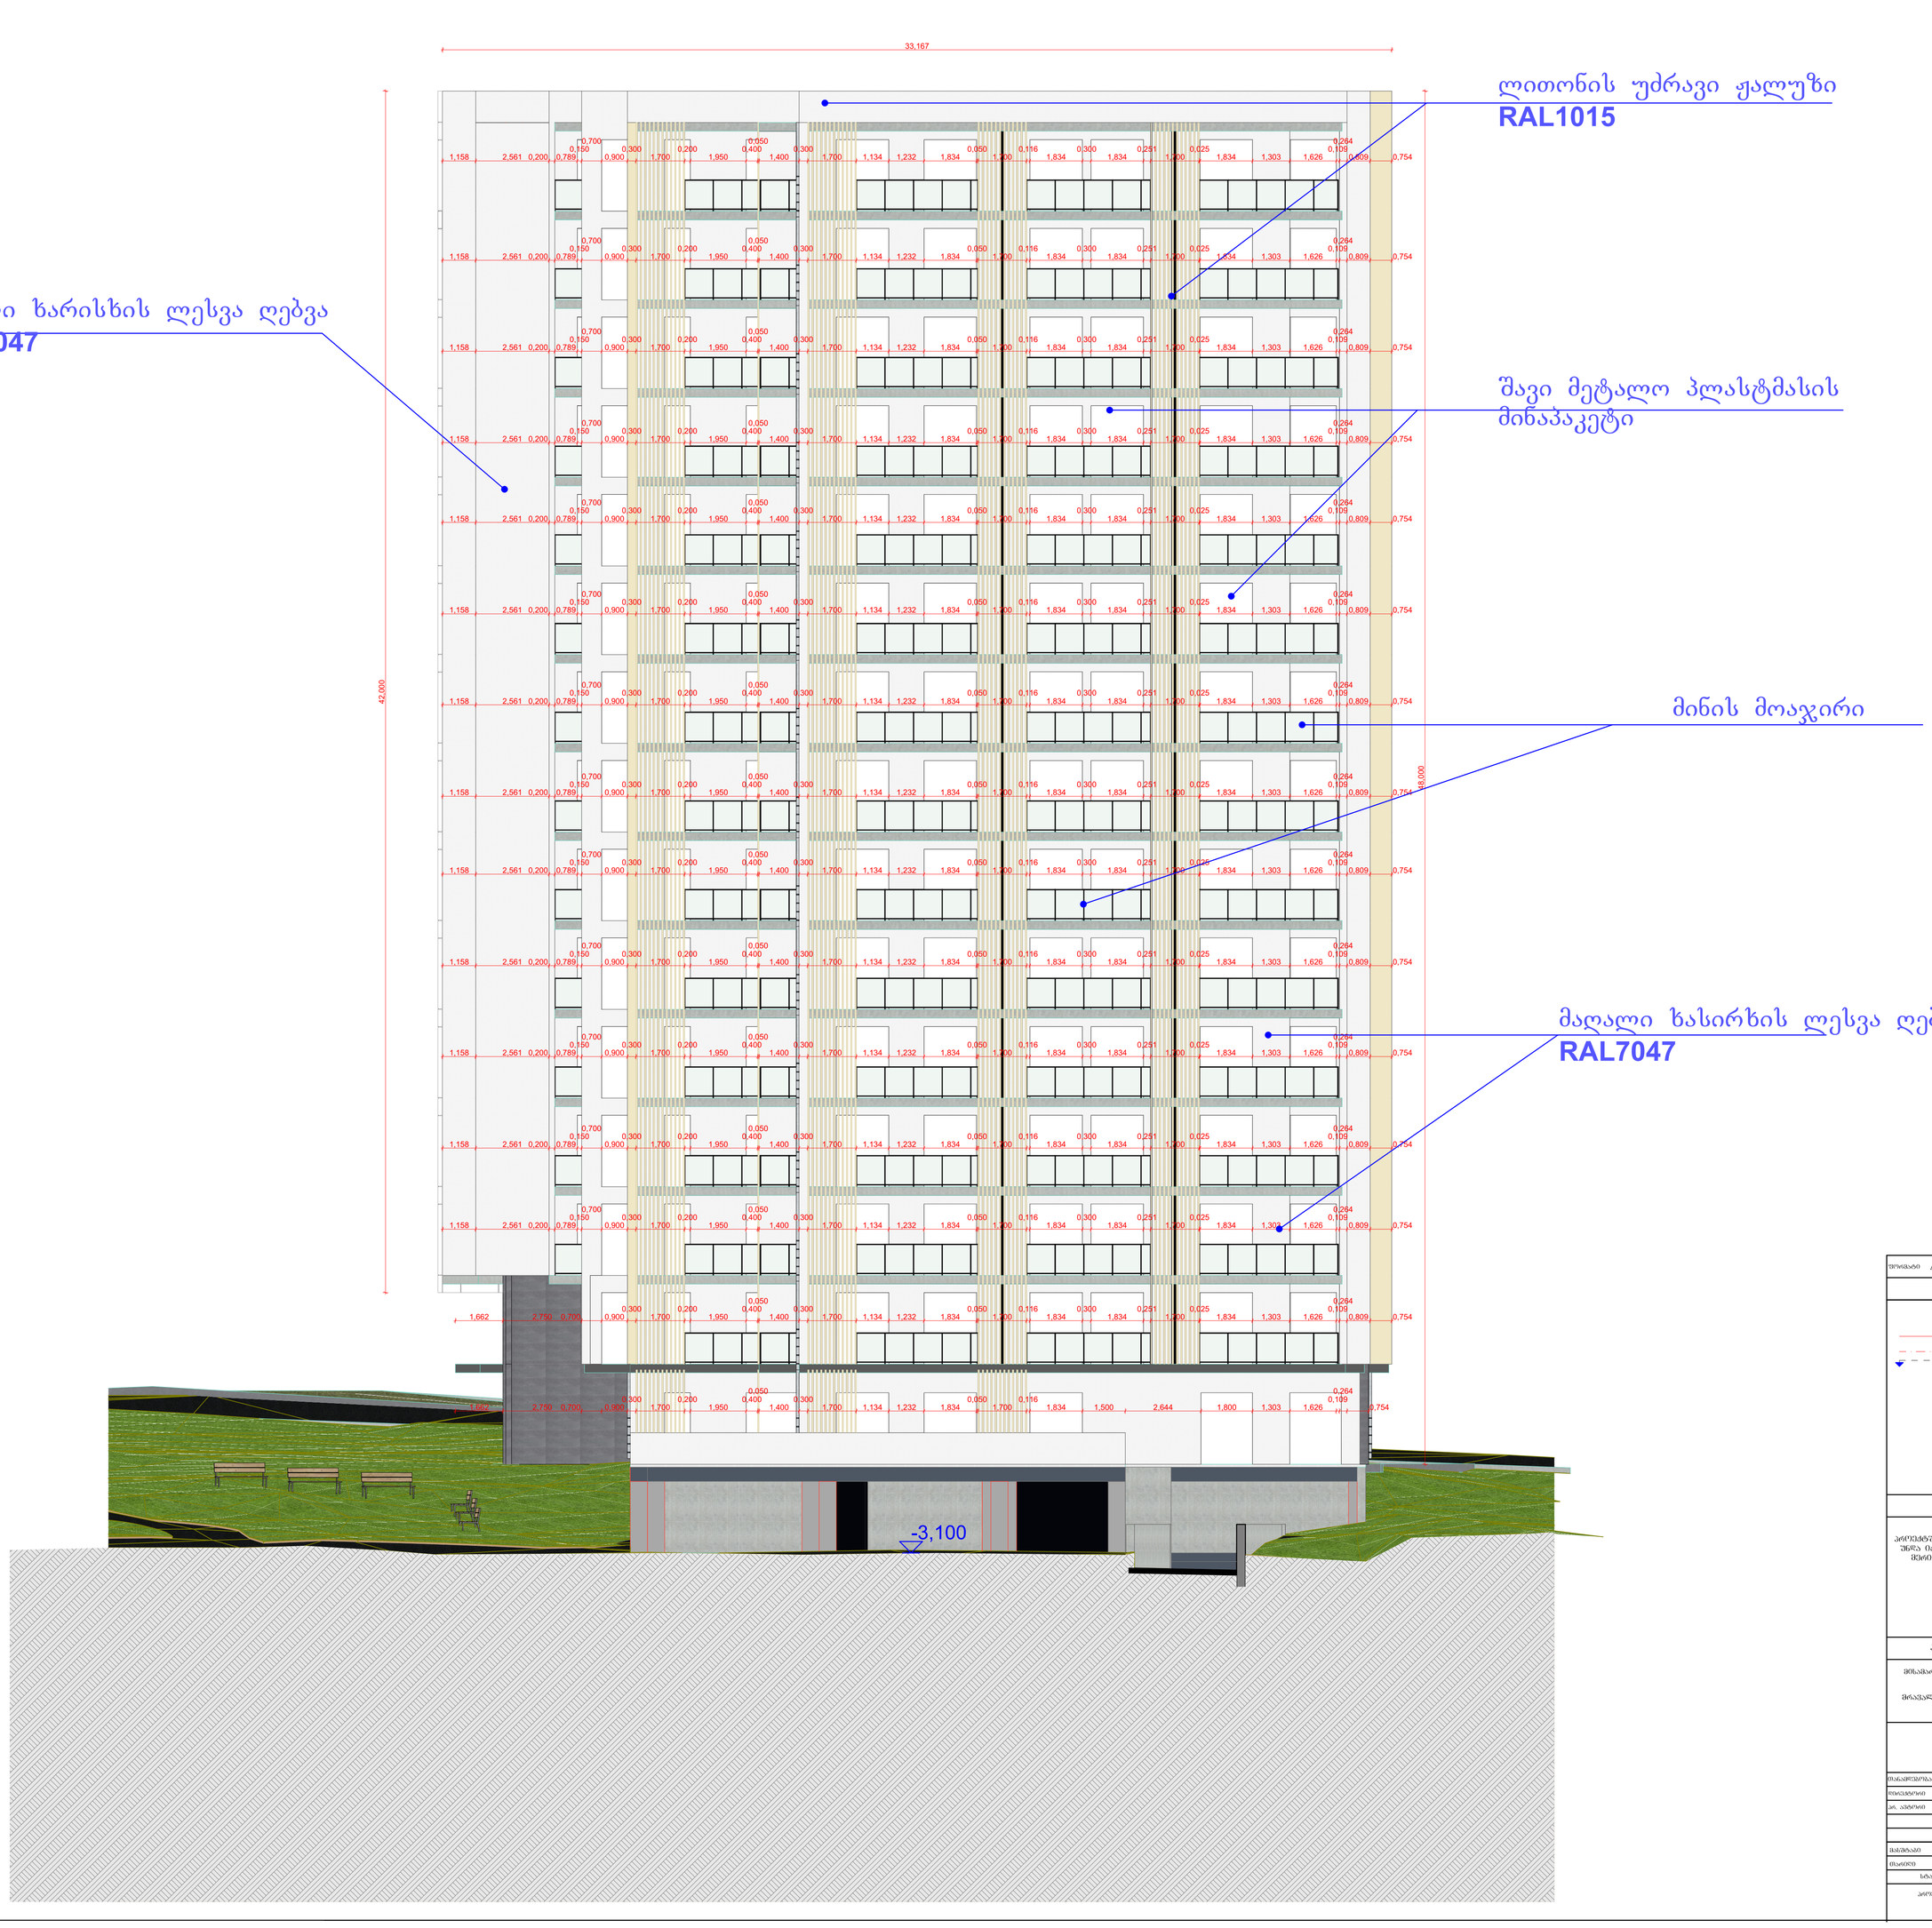

ფორმატი A-2	თარიღი 2025 წ.	

ექსპლიკაცია:

პირობითი ნიშნები

- ზოლური ხაზი
- ღერძის ხაზი
- პირის მარკირების ხაზი

შენიშვნები:

პროექტში ცვლილებები შეთანხმებული უნდა იქნეს პროექტის ავტორებთან და მშენის სამსახურთან.

პროექტის სახელწოდება




მასშტაბი	1:100	
თარიღი	19.08.2024	
სტადია	ნახაზის	ნომერი
პროექტი		

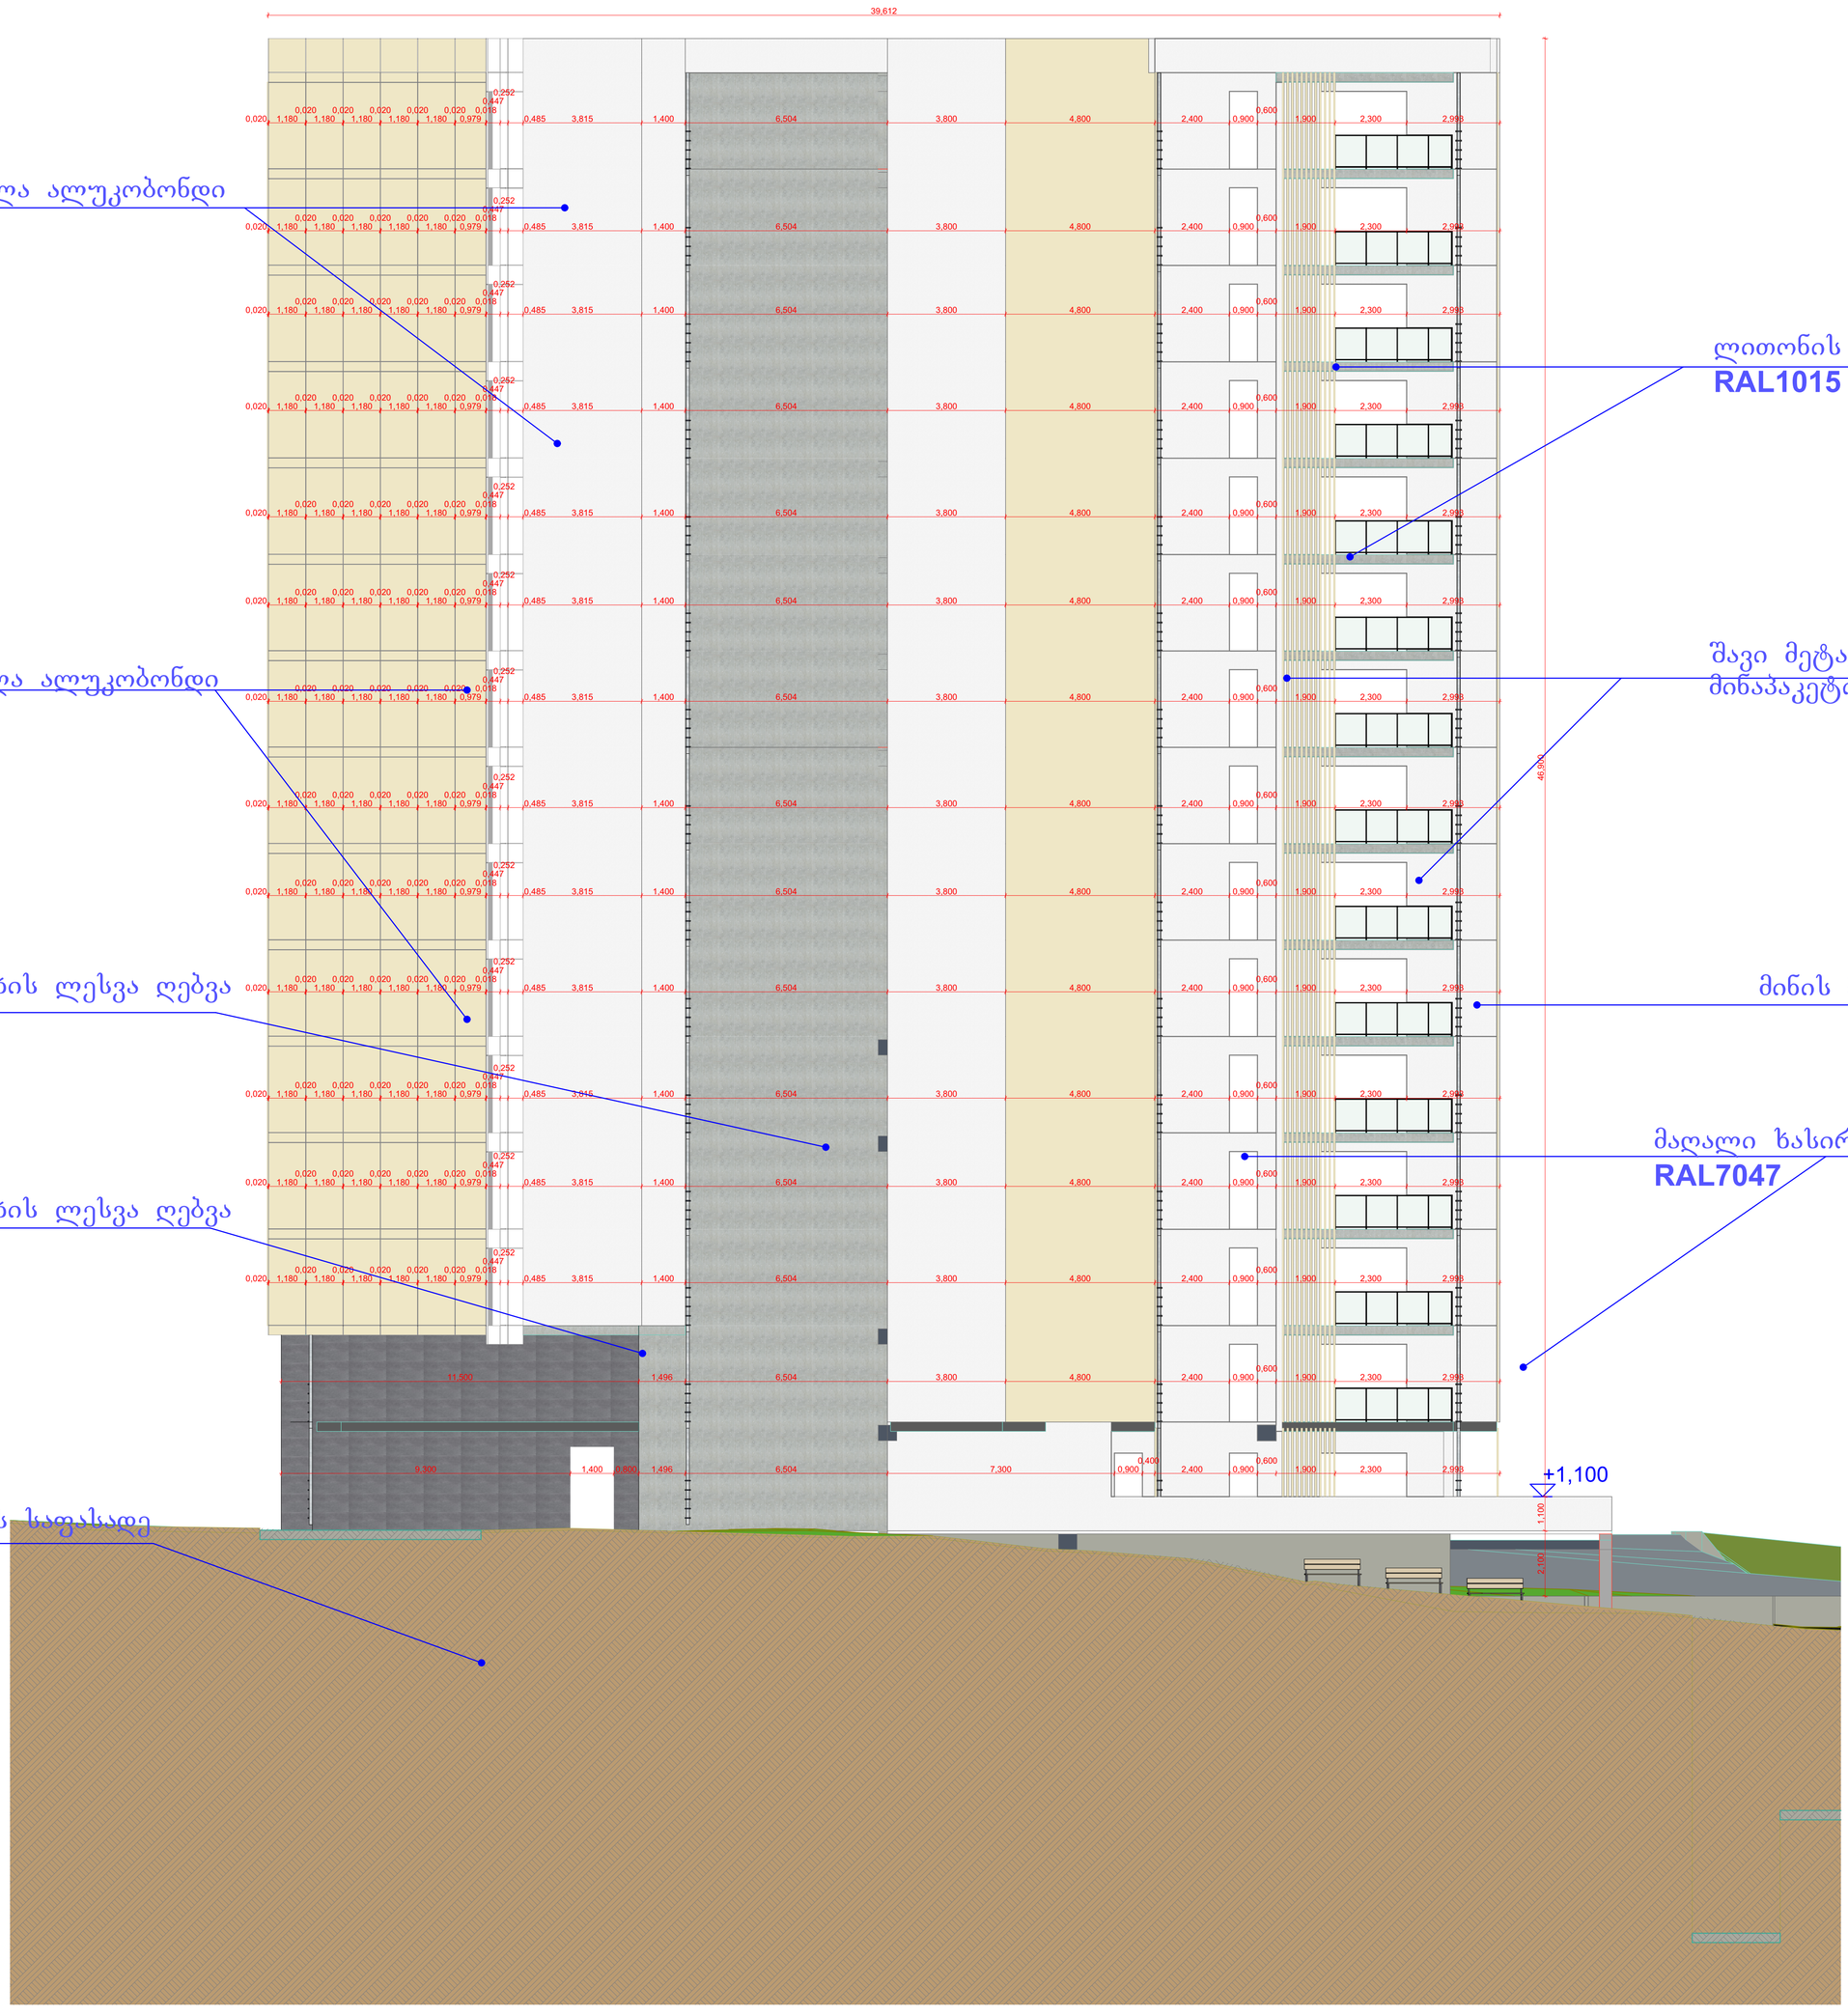

GSPublisherVersion 0.0.100.100

ხელმოწერა

მასშტაბი

თარიღი

ფურცლები

თანამდებობა

სტადია

პირობითი ნიშნები

შენიშვნები:

დირექტორი

ფურცელი

პროექტის სახელწოდება

გვარი

პროექტი

წითელი ხაზი

ღერძის ხაზი

ჭრილის მაჩვენებელი

1:100

პროექტში ცვლილებები შეთანხმებული
უნდა იქნეს პროექტის ავტორთან და
მერიის საქალაქო სამსახურთან.

დ. ლოსაბერიძე

შპს "ეი ბი 5"

პრ. ავტორი რ. ტყემალაძე

მისამართი: ქ.თბილისი, რაიონი კრწანისი
(01.18.13.010.053)

მრავალნიბისანი საცხოვრებელი სახლი

19.08.2024

A-2

ექსპლიკაცია:

ფორმატი

თბილისი 2025 წ.

+1,100

0,020 1,180

0,020
1,180

0,020
1,180

0,020
1,180

0,020
1,180

0,020
0,979

0,018

0,447

0,252

0,485 3,815 1,400 6,504 3,800 4,800 2,400 0,900

0,600
1,900 2,300 2,993

0,020 1,180

0,020
1,180

0,020
1,180

0,020
1,180

0,020
1,180

0,020
0,979

0,018

0,447

0,252

0,485 3,815 1,400 6,504 3,800 4,800 2,400 0,900

0,600
1,900 2,300 2,993

0,020 1,180

0,020
1,180

0,020
1,180

0,020
1,180

0,020
1,180

0,020
0,979

0,018

0,447

0,252

0,485 3,815 1,400 6,504 3,800 4,800 2,400 0,900

0,600
1,900 2,300 2,993

9,300 1,400 0,800 1,496 6,504 7,300 0,900

0,400
2,400 0,900

0,600
1,900 2,300 2,993

11,500 1,496 6,504 3,800 4,800 2,400 0,900

0,600
1,900 2,300 2,993

39,612

2,100 1,100 46,900

ფასადი ა-კ

m. 1:100

შავი მეტალო პლასტმასის
მინაპაკეტი

მინის მოაჯირი

ლითონის უძრავი ჟალუზი
RAL1015

მაღალი ხასირხის ლესვა ღებვა
RAL7047

კერამო გრანიტის საფასადე
ფილები

საფასადე მასალა ალუკობონდი
RAL1015

მაღალი ხასირხის ლესვა ღებვა
RAL7047

მაღალი ხასირხის ლესვა ღებვა
RAL7045

საფასადე მასალა ალუკობონდი
RAL1015

GSPublisherVersion 0.0.100.100

ხელმოწერა

მასშტაბი
თარიღი
ფურცლები

თანამდებობა

სტადია

პირობითი ნიშნები

შენიშვნები:

დირექტორი

ფურცელი

პროექტის სახელწოდება

გვარი

პროექტი

წითელი ხაზი
ღერძის ხაზი
ჭრილის მაჩვენებელი

1:100

პროექტში ცვლილებები შეთანხმებული
უნდა იქნეს პროექტის ავტორთან და
მერიის საქალაქო სამსახურთან.

დ. ლოსაბერიძე

შპს "ეი ბი 5"

პრ. ავტორი რ. ტყემალაძე

მისამართი: ქ.თბილისი, რაიონი კრწანისი
(01.18.13.010.053)
მრავალნიბისანი საცხოვრებელი სახლი

19.08.2024

A-2

ექსპლიკაცია:

ფორმატი

თბილისი 2025 წ.

+1,100

1,493 6,400 2,100 11,600 2,580 0,020

0,600

0,020
1,180

0,020

0,460

0,020

1,180

0,020

0,600

0,020

0,876

0,020
1,031

0,020
1,180

0,020
1,031

0,020
1,180

0,020
1,031

0,020
1,180

0,020
1,031

0,020
1,180

0,020

0,180

0,020

1,180 0,020

1,493 6,400 2,100 11,600 0,650

0,350
1,580

0,020

0,600
0,020 2,860 0,020

0,600
1,350 1,434

0,316

0,200

0,184

1,850

0,166

0,600
1,241 1,834

0,025

0,600

0,130
0,170

0,020

1,180 0,050

1,493 6,400 2,100 11,600 9,099 1,643 1,683

0,558
2,100 2,518

1,493 6,400 2,100 11,600 9,099 0,365 1,033

0,245
1,683

0,558
2,100 2,518

39,613

48,000

2,328 48,000

3,500 2,800 0,300 0,020 2,760 0,020

0,300

0,020 2,764 0,016

0,300

0,020 2,760 0,020

0,300

0,020 2,760 0,020

0,300

0,020 2,760 0,020

0,300

0,020 2,760 0,020

0,300

0,020 2,760 0,020

0,300

0,020 2,760 0,020

0,300

0,020 2,760 0,020

0,300

0,020 2,760 0,020

0,300

0,020 2,760 0,020

0,300

0,020 2,760 0,020

0,300

0,020 2,760 0,020

0,300

0,020

1,080

ფასადი კ-ა

m. 1:100

შავი მეტალო პლასტმასის
მინაპაკეტი

მინის მოაჯირი

ლითონის უძრავი ჟალუზი
RAL1015

საფასადე მასალა ალუკობონდი
RAL1015

საფასადე მასალა ალუკობონდი
RAL1015

ლითონის შავი მოაჯირი

კერამო გრანიტის ფილები

მაღალი ხარისხის ლესვა ღებვა
RAL7047

GSPublisherVersion 0.0.100.100

ხელმოწერა

მასშტაბი
თარიღი
ფურცლები

თანამდებობა

სტადია

პირობითი ნიშნები

შენიშვნები:

დირექტორი

ფურცელი

პროექტის სახელწოდება

გვარი

პროექტი

წითელი ხაზი

ღერძის ხაზი
ჭრილის მაჩვენებელი

1:100

პროექტში ცვლილებები შეთანხმებული
უნდა იქნეს პროექტის ავტორთან და
მერიის საქალაქო სამსახურთან.

დ. ლოსაბერიძე

შპს "ეი ბი 5"

პრ. ავტორი რ. ტყემალაძე

მისამართი: ქ.თბილისი, რაიონი კრწანისი
(01.18.13.010.053)

მრავალნიბისანი საცხოვრებელი სახლი

19.08.2024

A-2

ექსპლიკაცია:

ფორმატი

თბილისი 2025 წ.

3,000 12,000 3,000

2,500 2,900

3,300 2,800

3,300 2,800

2,500 2,500 2,500 2,500 2,500 2,500 2,500 2,500 2,500 2,500 2,500 2,500 2,500

2,500 2,500 2,500 2,500 2,500 2,500 2,500 2,500 2,500 2,500 2,500 2,500 2,500

ფასადი 6-1

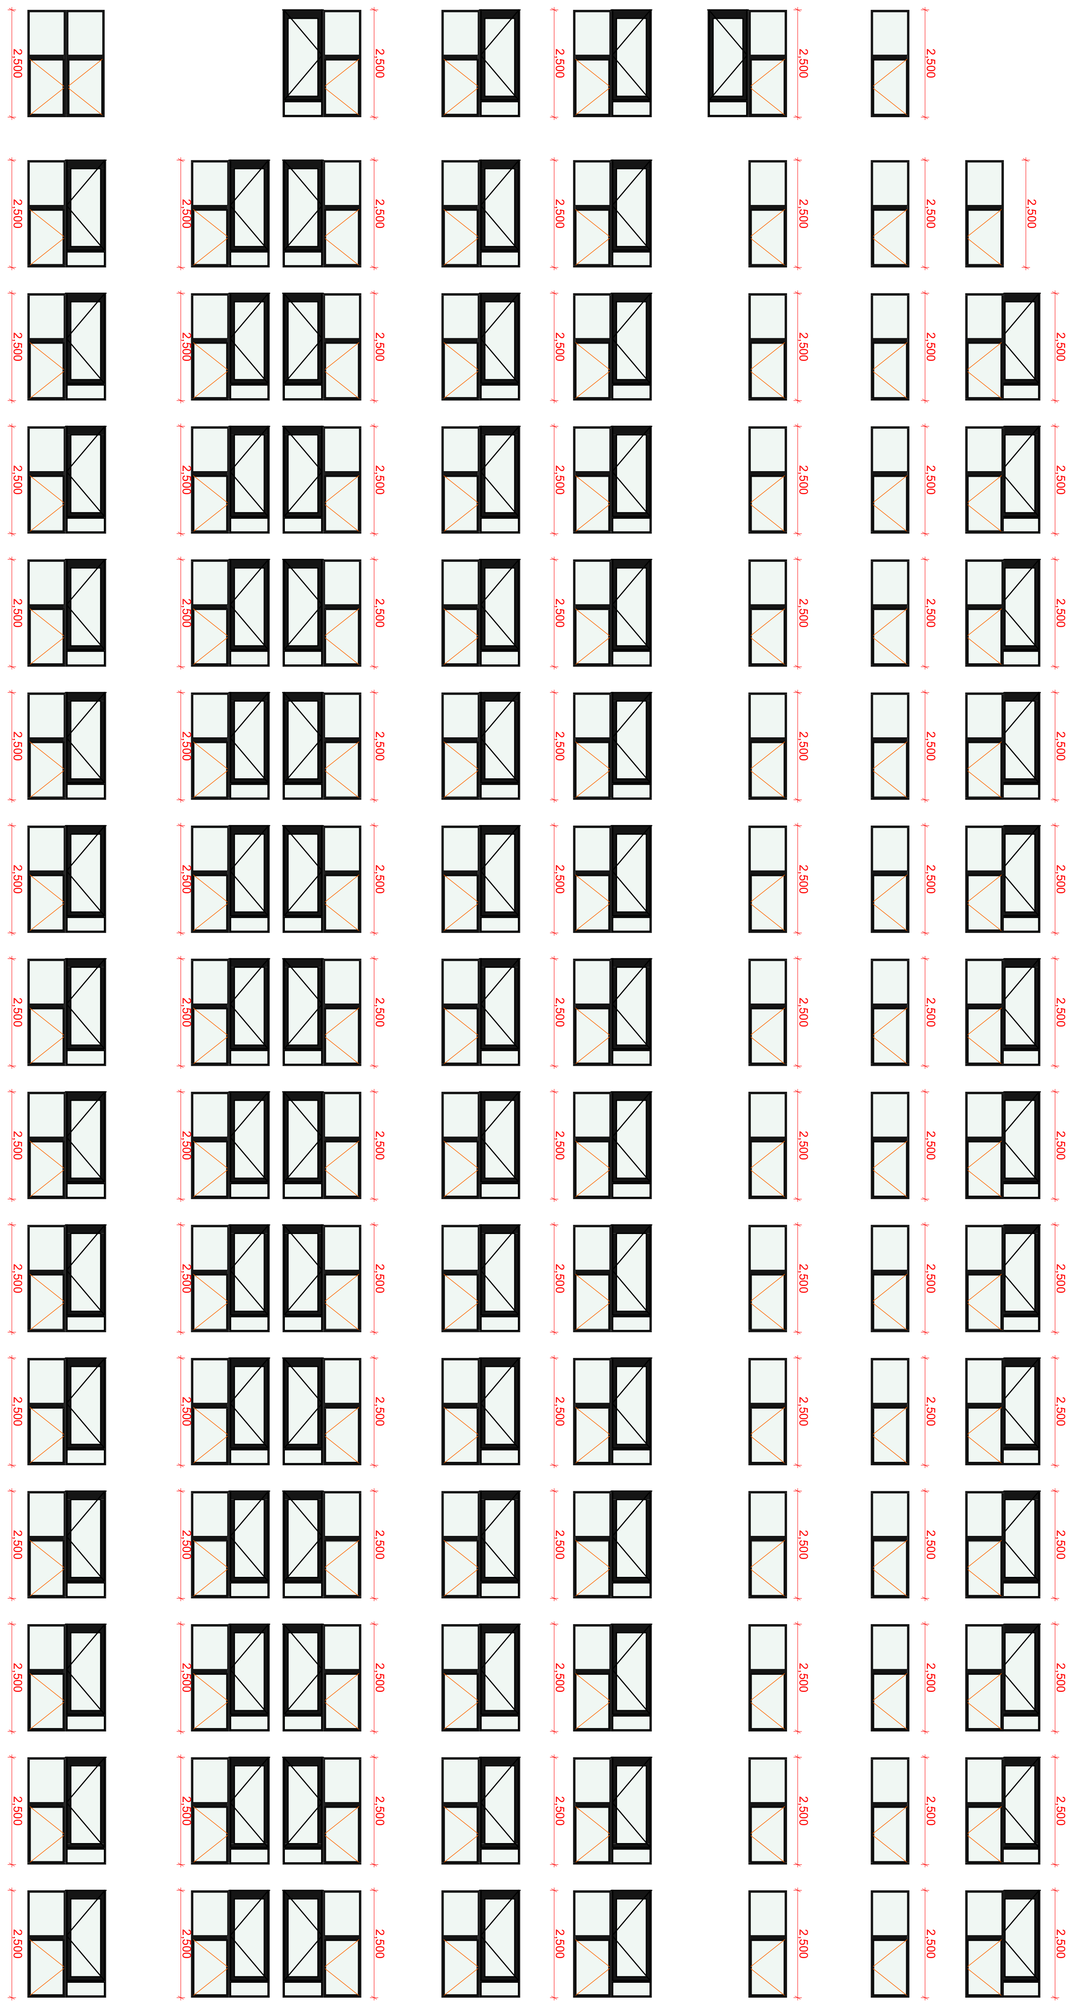








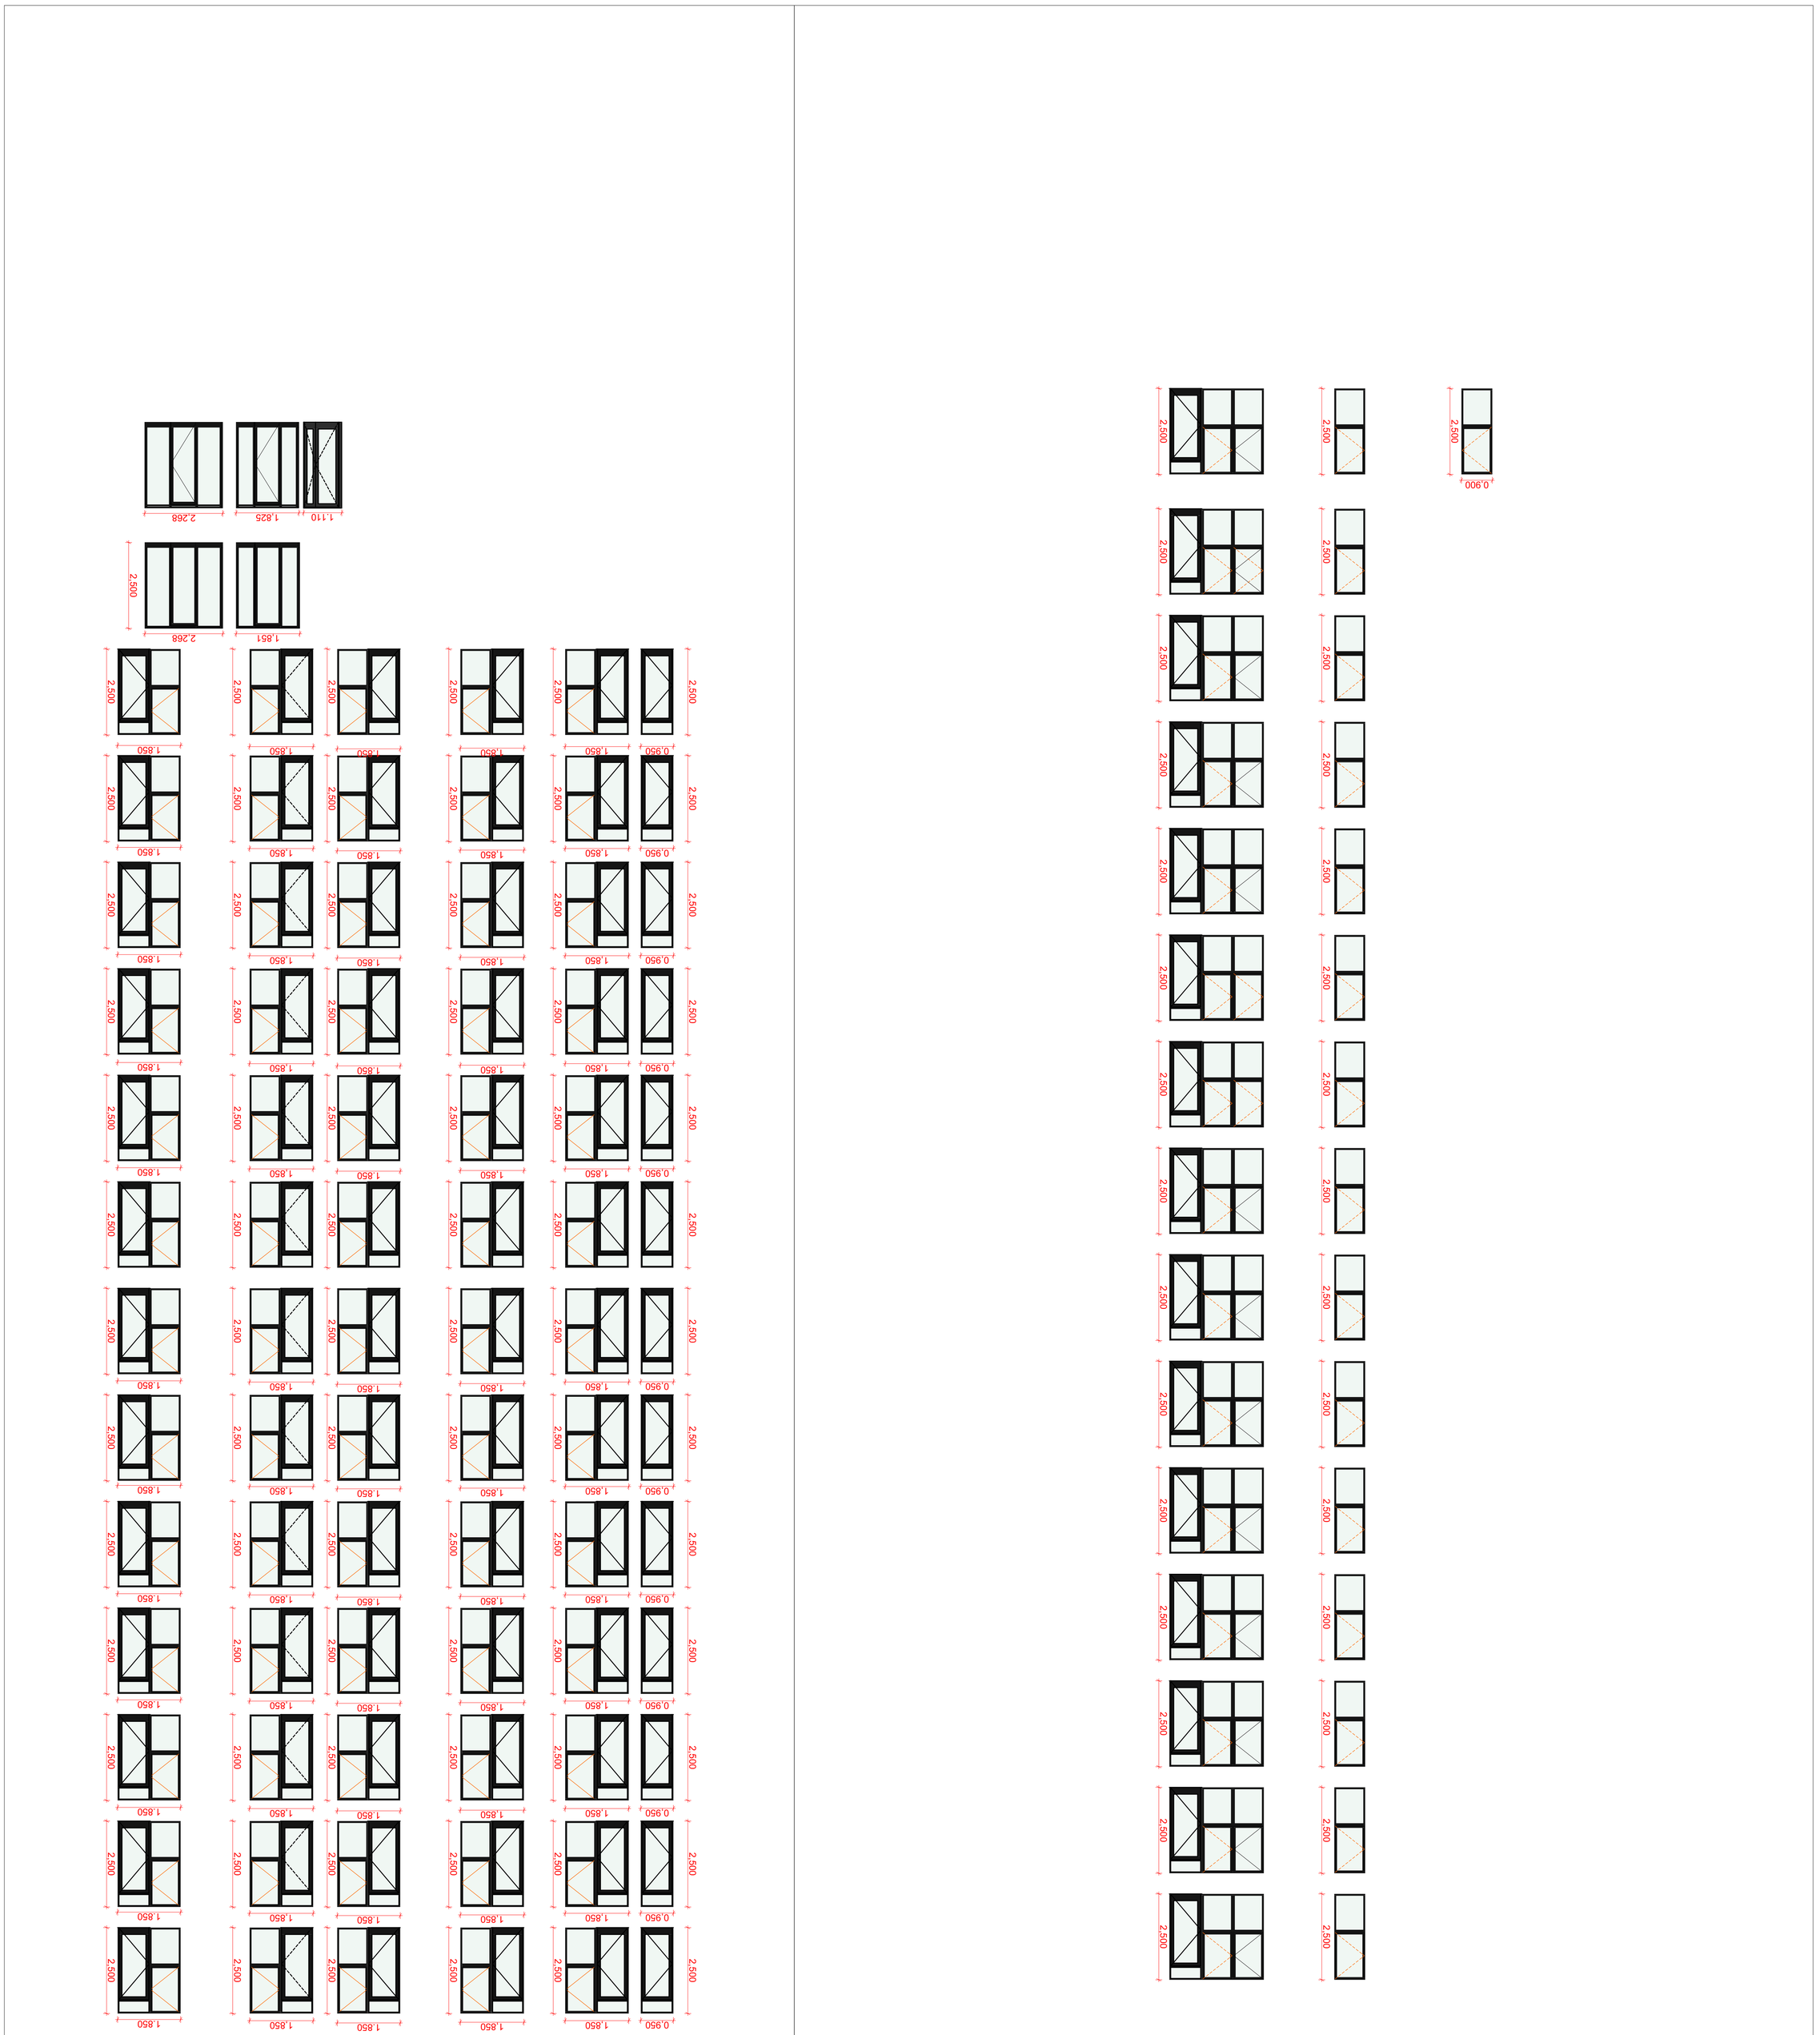

GSPublisherVersion 0.0.100.100

ხელმოწერა

მასშტაბი
თარიღი
ფურცლები

თანამდებობა

სტადია

პირობითი ნიშნები

შენიშვნები:

დირექტორი

ფურცელი

პროექტის სახელწოდება

გვარი

პროექტი

წითელი ხაზი
ღერძის ხაზი
ჭრილის მაჩვენებელი

1:100

პროექტში ცვლილებები შეთანხმებული
უნდა იქნეს პროექტის ავტორთან და
მერიის საქალაქო სამსახურთან.

დ. ლოსაბერიძე

შპს "ეი ბი 5"

პრ. ავტორი რ. ტყემალაძე

მისამართი: ქ.თბილისი, რაიონი კრწანისი
(01.18.13.010.053)
მრავალნიბისანი საცხოვრებელი სახლი

19.08.2024

A-2

ექსპლიკაცია:

ფორმატი

თბილისი 2025 წ.

0,900

2,500 2,500 2,500 2,500 2,500 2,500 2,500 2,500 2,500 2,500 2,500 2,500 2,500 2,500 2,500

2,500 2,500 2,500 2,500 2,500 2,500 2,500 2,500 2,500 2,500 2,500 2,500 2,500 2,500 2,500

2,500

1,851 2,268

2,500

1.110 1,825 2,268

2,500 2,500 2,500 2,500 2,500 2,500 2,500 2,500 2,500 2,500 2,500 2,500 2,500

2,500 2,500 2,500 2,500 2,500 2,500 2,500 2,500 2,500 2,500 2,500 2,500 2,500

2,500 2,500 2,500 2,500 2,500 2,500 2,500 2,500 2,500 2,500 2,500 2,500 2,500

2,500 2,500 2,500 2,500 2,500 2,500 2,500 2,500 2,500 2,500 2,500 2,500 2,500

2,500 2,500 2,500 2,500 2,500 2,500 2,500 2,500 2,500 2,500 2,500 2,500 2,500

2,500 2,500 2,500 2,500 2,500 2,500 2,500 2,500 2,500 2,500 2,500 2,500 2,500

0,950 1,850 1,850 1.850 1,850 1.850

0,950 1,850 1,850 1.850 1,850 1.850

0,950 1,850 1,850 1.850 1,850 1.850

0,950 1,850 1,850 1.850 1,850 1.850

0,950 1,850 1,850 1.850 1,850 1.850

0,950 1,850 1,850 1.850 1,850 1.850

0,950 1,850 1,850 1.850 1,850 1.850

0,950 1,850 1,850 1.850 1,850 1.850

0,950 1,850 1,850 1.850 1,850 1.850

0,950 1,850 1,850 1.850 1,850 1.850

0,950 1,850 1,850 1.850 1,850 1.850

0,950 1,850 1,850 1.850 1,850 1.850

ფასადი ა-კ

m. 1:100

ფასადი კ-ა

m. 1:100