L.T.D ALFA

ქალაქი თბილისი, ქუჩა რ. ლადიძის №8 (ს/კ: 01.15.04.005.001)
არსებული 926 კვ.მ. არასასოფლო-სამეურნეო
დანიშნულების მიწის ნაკვეთის და მისი მიმდებარე ტერიტორიის ტოპოგრაფიული

გეგმა

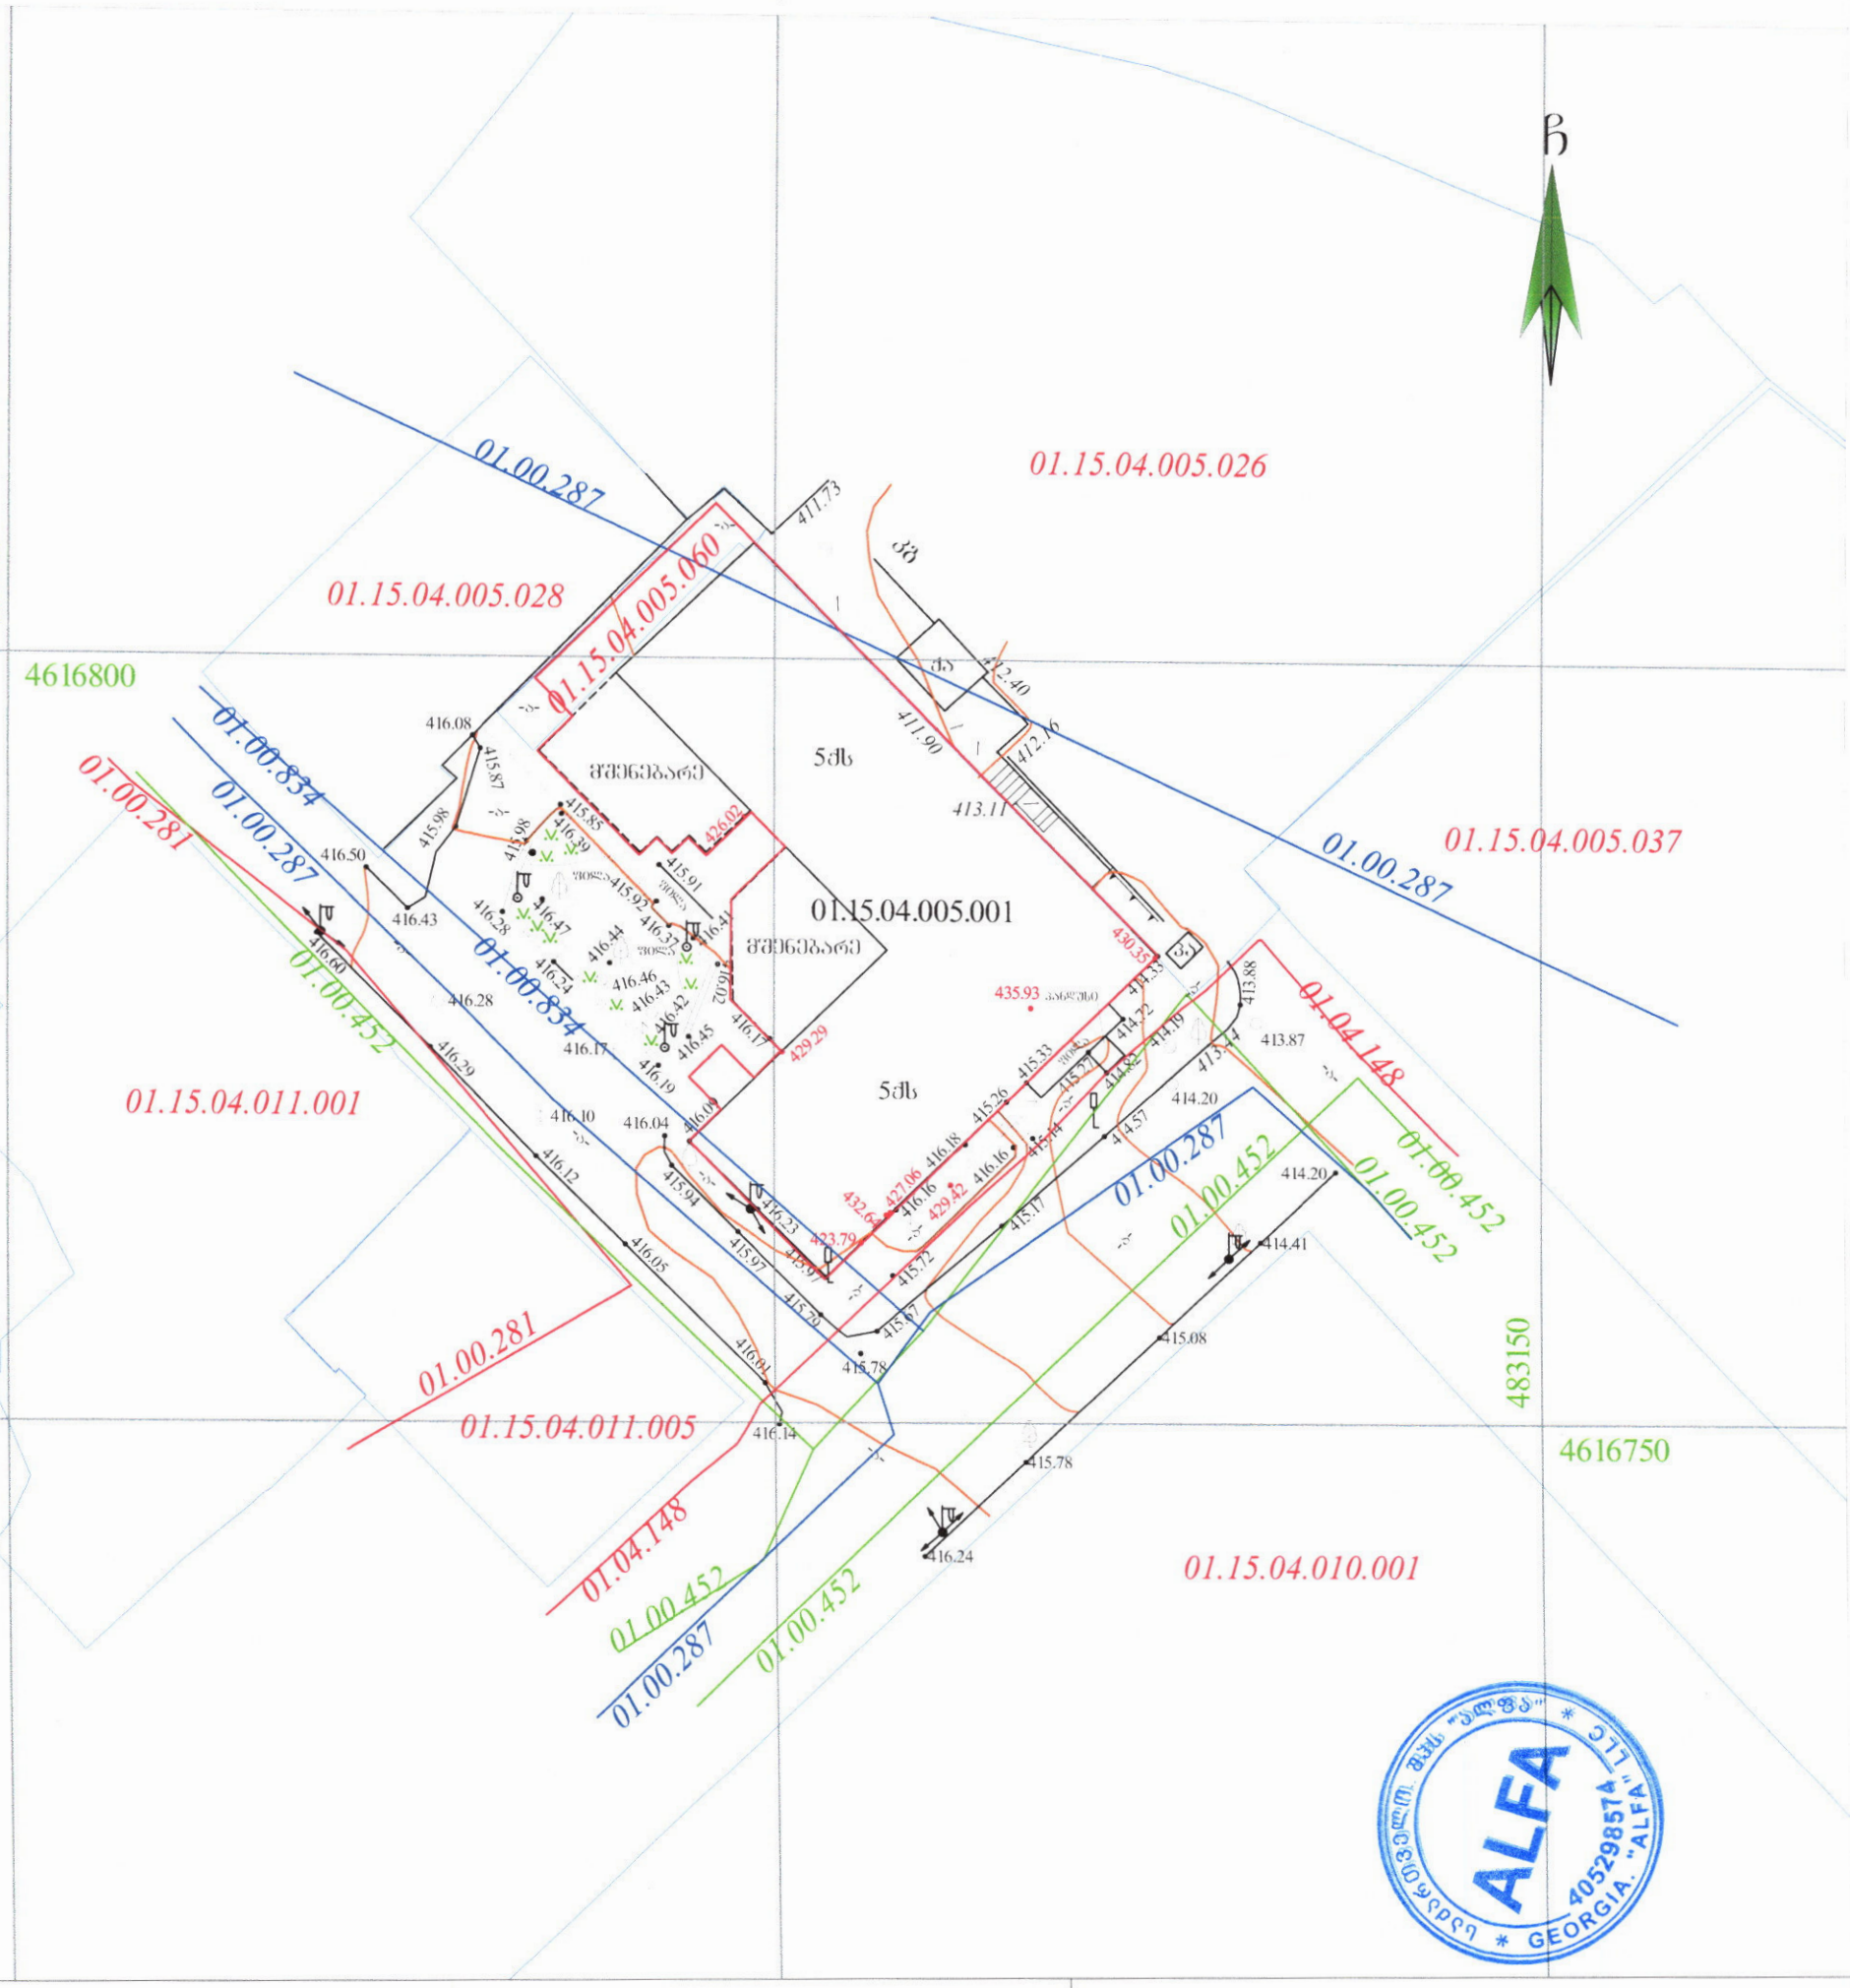

პირობითი აღნიშვნები

WGS 1984 -ის კოორდინატთა სისტემის **UTM** პროექცია

ძს	საცხოვრ. შენობა
ას	არასაცხ. შენობა
	ფარდული
მშ	მშენებარე
	სატრანსფორმატორო ჯიხური
ლა	ლითონის არასაცხოვრებელი შენობა
	ლითონის ღობე
	ბეტონის ფუნდამენტზე ლითონის ღობე
	ხის ღობე
	მავთულის ღობე
	კედელი
	მაღალი ბეტონის ღობე
	დაბალი ბეტონის ღობე
	ფლატე
	ბორდიური
-ა-	გზა ასფალტის საფარით
-ხრ-	გზა მოხრეშილი
ბეტ	გზა ბეტონის საფარით
	რკინიგზა
	წიწვოვანი ხე
	ფოთლოვანი ხე
	ხილკენკროვანი ხე
	მოჭრილი ხე
	პალმა
	გაზონი
	ხე გამხმარი
	ვაზი
ჭა	
ონკანი	
რეპერი	
გაზის ჭა	
ბალახი	
ბუჩქი	
ბუჩქი ცალკეული	
ბუჩქნარი გაუვალი	
	ბეტონის ბოძი
	რკინის ბოძი კიბე
	ხის ბოძი
500.52	სიმაღლის ნიშული
500	მთავარი იზოჰიფსი
	დამხმარე იზოჰიფსი
	სამეთვალყურეო ჭები
	გიდრანტი (წყლის ჩამკეტი ჭები)
	გარე განათება
	სვეტფორი
	ელ. გადამცემი ხაზი
წყ	წყალგაყვანილობა
გ	გაზი
კ	კანალიზაცია
სან	სანიაღვრე
კშ	კავშირგაბმულობა
	ელ. ქსელები დაბალი ძაბვის
	ელ. ქსელები მაღალი ძაბვის
თბ	გათბობა
	საგზაო ნიშნები
	ძეგლი
	დროშა
	ფანტანი
	გასასვლელი (არკა)
	ჭაობი

შენიშვნა: რეგისტრირებული მიწის ნაკვეთის საკადასტრო საზღვარი
მომიჯნავედ რეგისტრირებული მიწის ნაკვეთის საკადასტრო საზღვარი
მიწის სამუშაოების შესრულებისას შეატყობინეთ კომუნიკაციის წარმომადგენლებს

შ.პ.ს ალფა (ს/ნ 405298574)

ქ.თბილისი, ნუცუბიძის ფერდობი IV მ/რ კორპუსი №4

alfageo2018@gmail.com tel: 577 40 40 93

დირექტორი:		დ. რობაქიძე
ხელმძღვანელი:		ბ. ჯამბახიშვილი
დახაზა:		ბ. ჯამბახიშვილი
დამკვეთი		ზ. სურგულაძე
მასშტაბი: 1:500		15.02.2023წ.

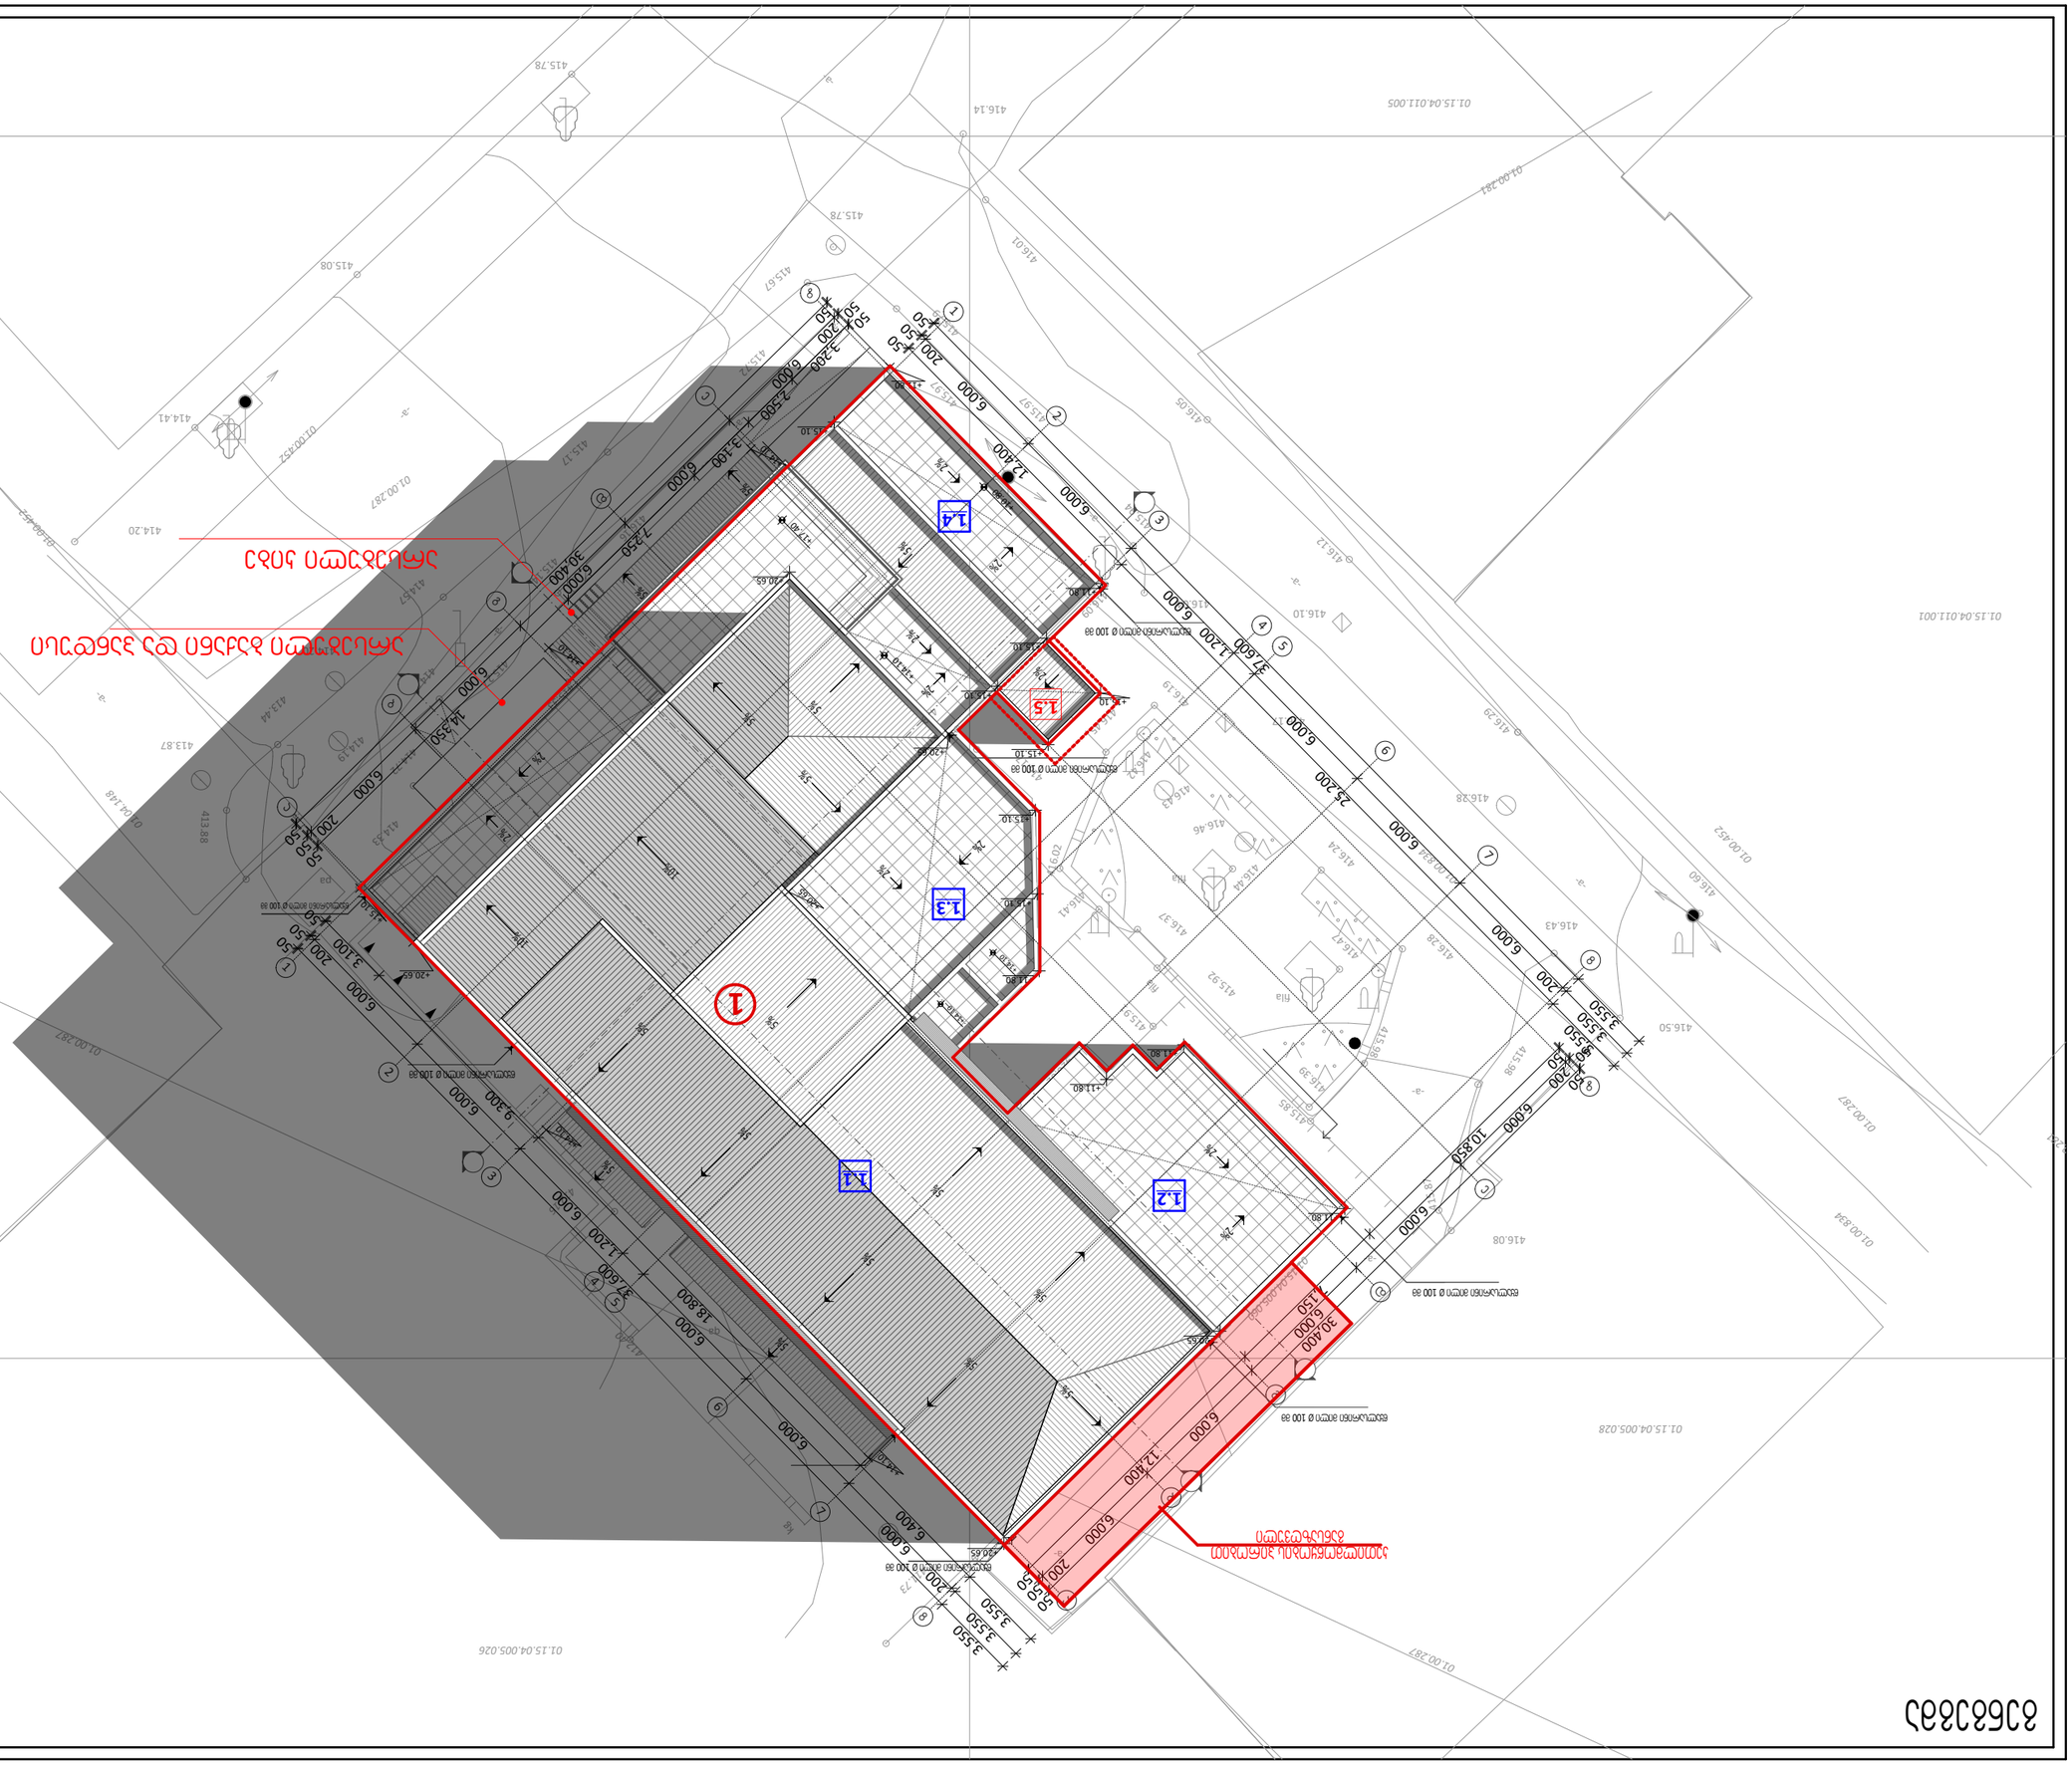

1. Планировочная организация земельного участка
   1.1 Ситуационный план
   1.2 План благоустройства территории
   1.3 План озеленения территории
   1.4 Ситуационный план сетей инженерно-технического обеспечения
   1.5 План организации рельефа

Изменение	Кол.уч.	Лист
		А - 3
		Стадия

Разработал	Кадастровый инженер	
Проверил	Кадастровый инженер	
Н.контроль	Кадастровый инженер	
ГИП	Кадастровый инженер	

Ситуационный план

Ситуационный план сетей инженерно-технического обеспечения с границами зон их действия

Ситуационный план организации рельефа вертикальной планировки с границами зон их действия

Ситуационный план благоустройства территории с границами зон их действия

Ситуационный план озеленения территории с границами зон их действия

Ситуационный план с границами зон их действия

Ситуационный план

Ситуационный план

Ситуационный план