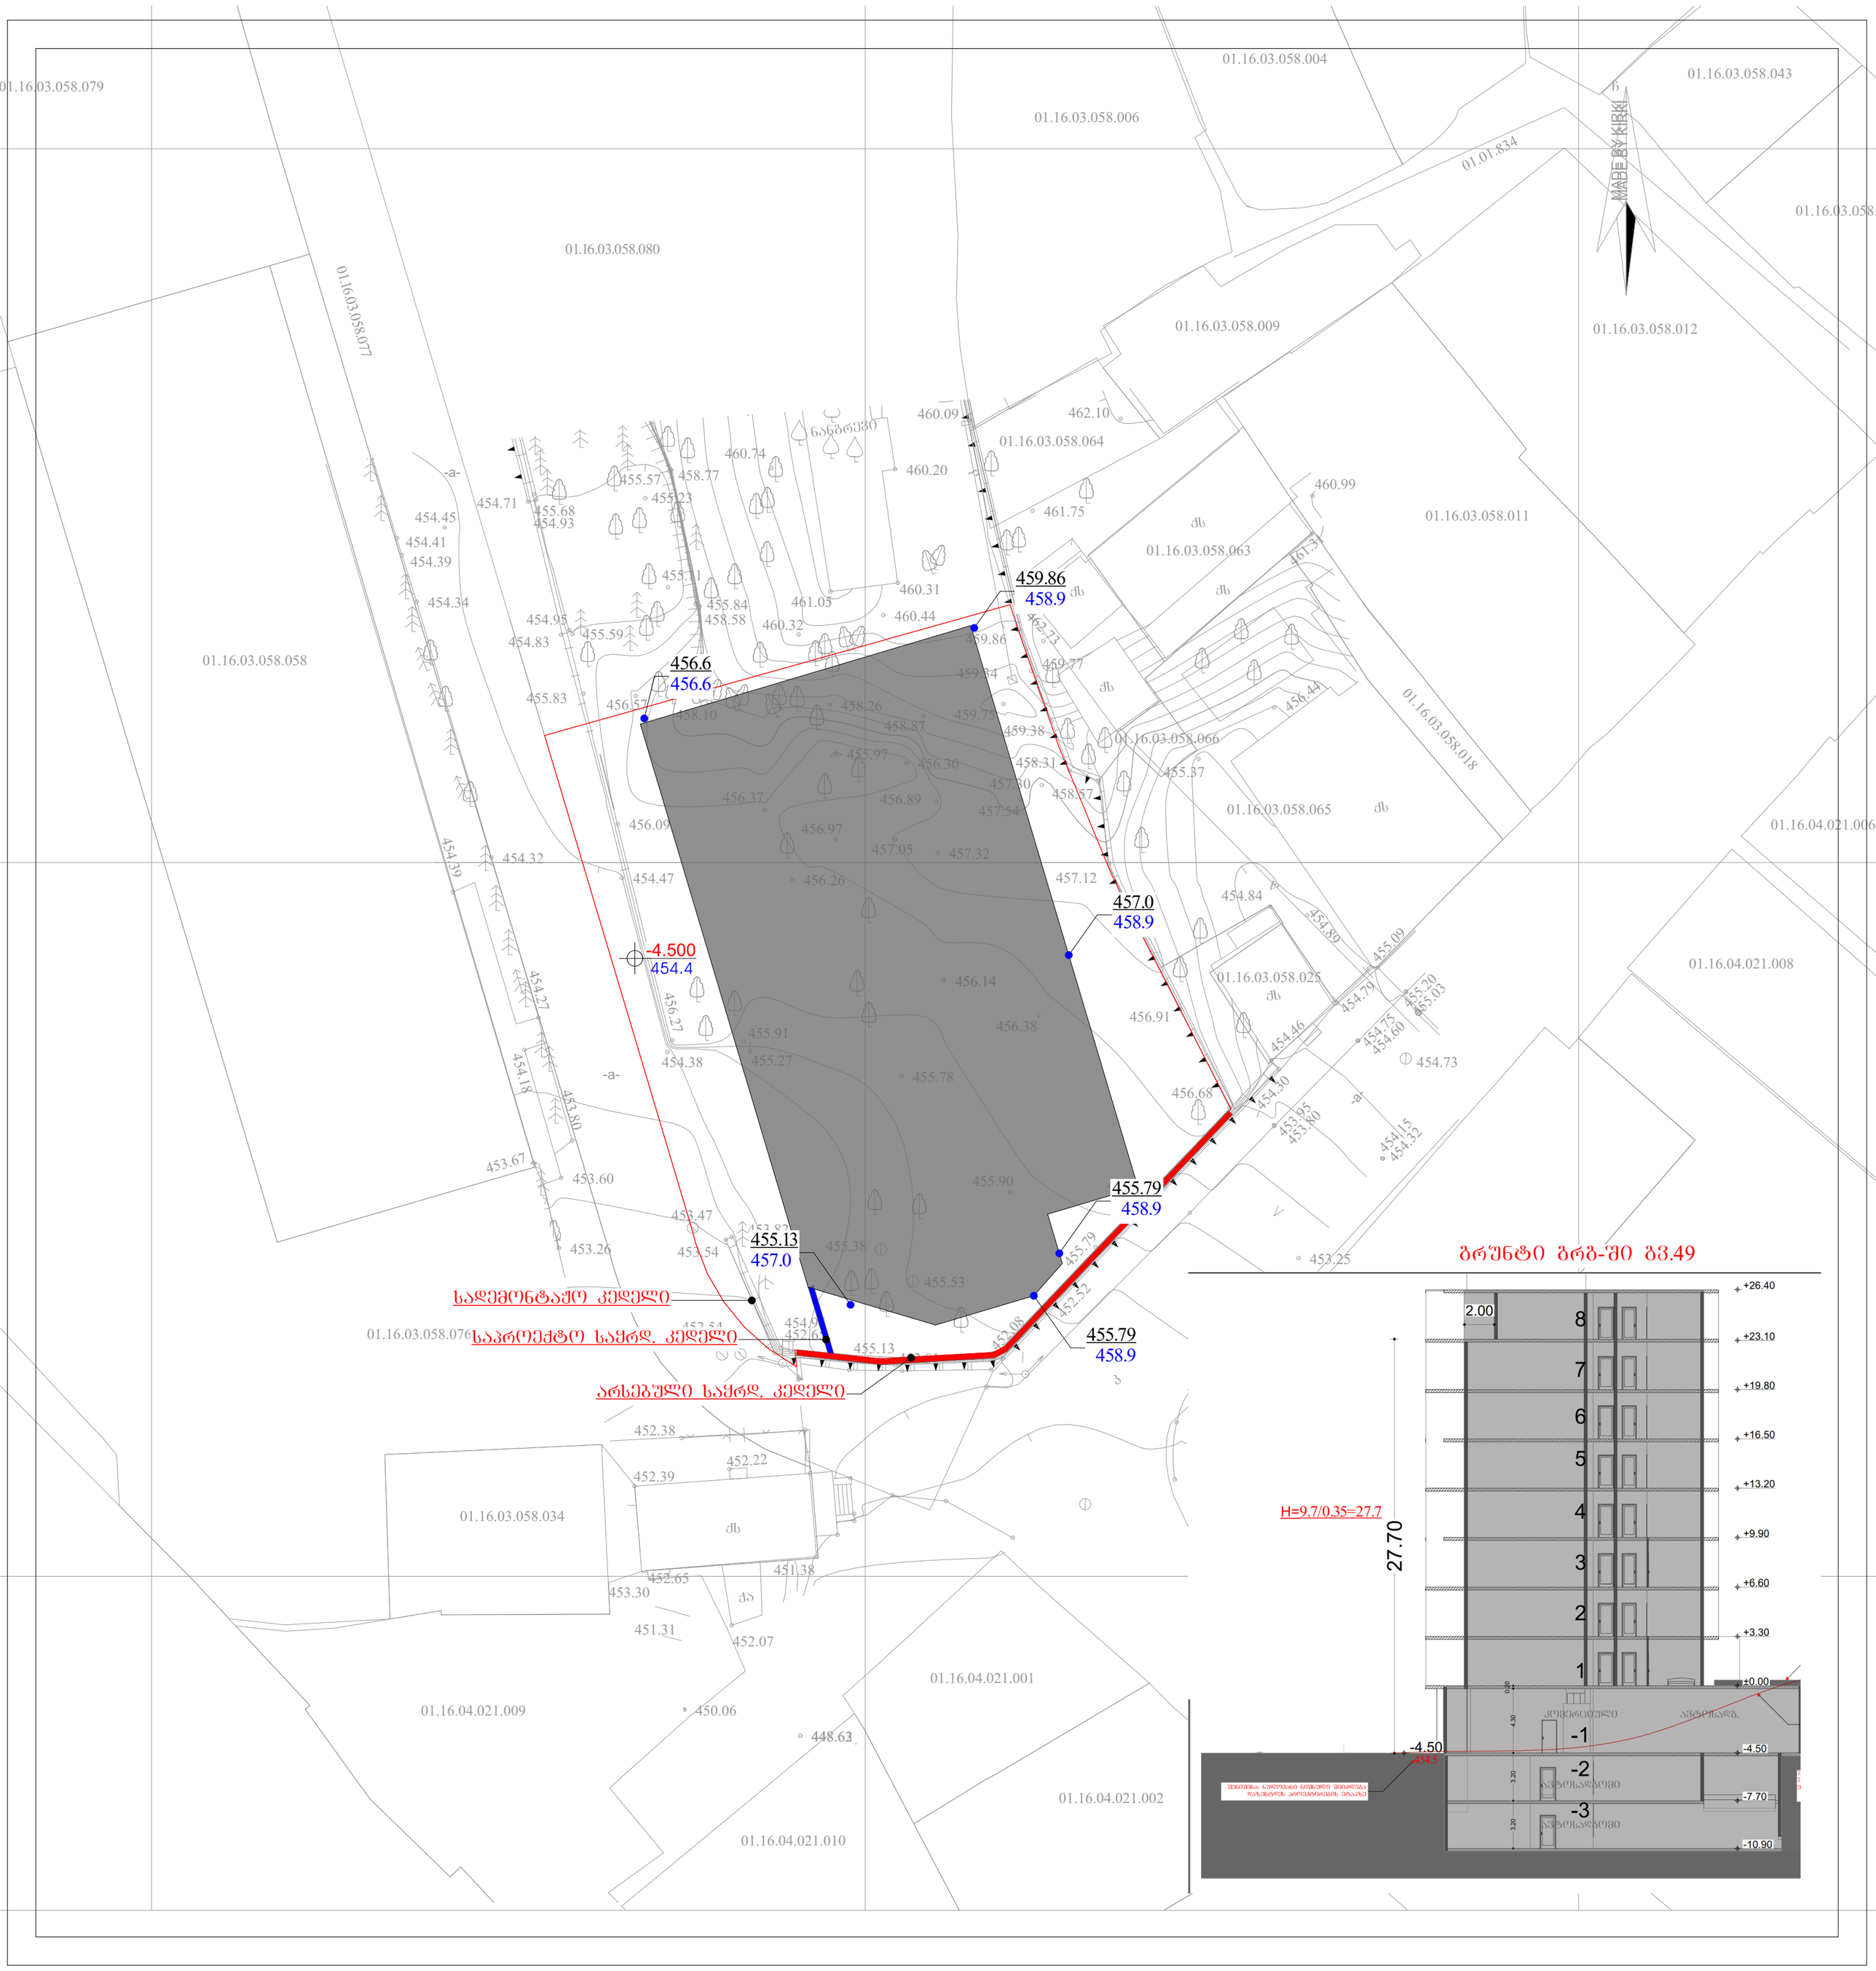

01.16.03.058.079
01.16.03.058.004
01.16.03.058.043
01.16.03.058.006
01.01.834
MADE BY KIRKI
01.16.03.058.080
01.16.03.058.077
01.16.03.058.009
01.16.03.058.012
01.16.03.058.064
01.16.03.058.011
01.16.03.058.063
01.16.03.058.058
01.16.03.058.066
01.16.03.058.018
01.16.03.058.065
01.16.04.021.006
01.16.04.021.008
01.16.03.058.025
01.16.03.058.076
01.16.03.058.034
01.16.04.021.001
01.16.04.021.009
01.16.04.021.002
01.16.04.021.010
459.86
458.9
456.6
456.6
457.0
458.9
-4.500
454.4
455.79
458.9
455.13
457.0
455.79
458.9
სადემონტაჟო კედელი
საპროექტო საყრდ. კედელი
არსებული საყრდ. კედელი
ბრუნტი ბრბ-ში ბ3.49
H=9.7/0.35=27.7
27.70
2.00
+26.40
+23.10
+19.80
+16.50
+13.20
+9.90
+6.60
+3.30
±0.00
-4.50
-7.70
-10.90