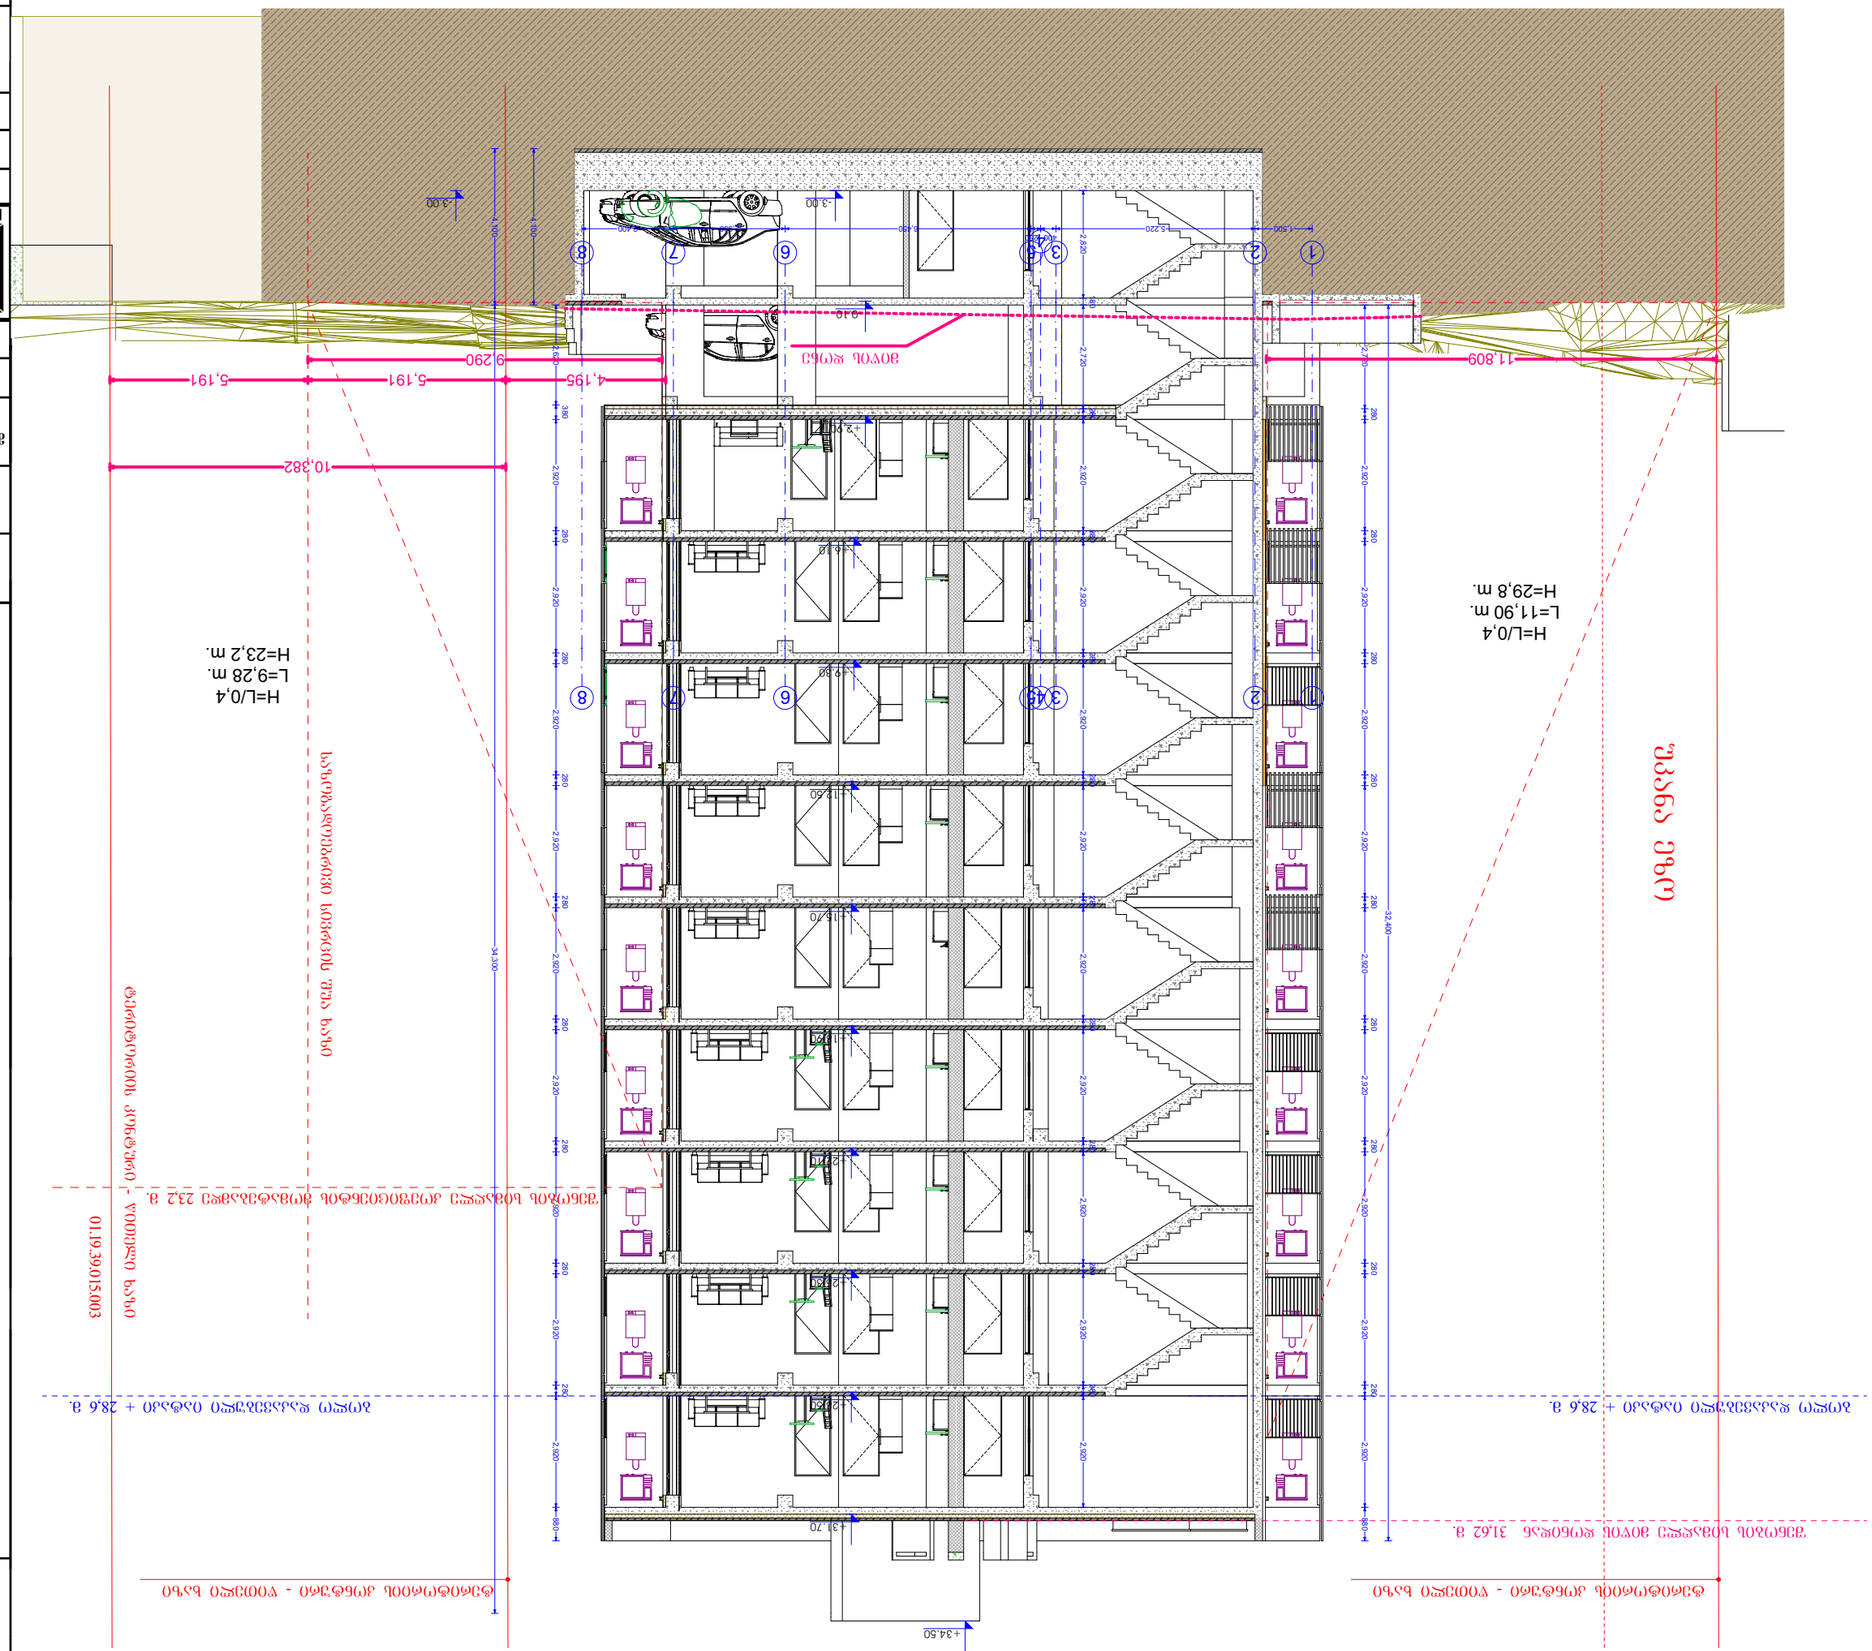

დამკვეთი CLIENT	შპს „სანაპირო ფრენდლი ჯორჯია“ ს/კ 405566472
პროექტის დასახელება PROJECT	მრავალფუნქციური საცხოვრებელი კომპლექსის პროექტი
მისამართი ADDRESS	ქალაქი თბილისი, ალექსანდრე ჭავჭავაძის ქ-ზ ნაკ 01.19.39.014.047
ტერიტორიის საკადასტრო კოდი	ნაკვეთის ფართობი
არქიტექტორი	ა. ფალიაშვილი

M-ART ARCHITECTURE
Architectural Company M-Arti
129 Nutsubidze st.
Tbilisi. Georgia
https://www.facebook.com/marfgeorgia/
https://www.instagram.com/m.art.architecture/

არქიტექტურა ნაწილი ARCHITECTURE	
მასშტაბი SCALE	
გამოშვების თარიღი DATE OF ISSUE	2026
ნახაზის დასახელება DRWG	მთავარი ფასადი

სასტუმრო კომპლექსის მშენებლობა ქ.თბილისში, ალექსანდრე ჭავჭავაძის ქ-ზე ნაკ 01.19.39.014.047

ფასადი 1-1

STAGE	INDEX	PAGES
სტადია	ინდექსი	გვერდების რაოდენობა
		3 3

A3	ნახაზის ნომერი KONTRACT №	პროექტის ნომერი PROJECT №	ფაილის სახელი FILE NAME
0,00 = 526,56 საწყისი ნიშნულის შესაბამისი აბსოლუტური ნიშნული			
0,00 ნაკვეთის ფაქტიური ზედაპირის ნიშნული -0,10 არსებული ტერიტორიის ნიშნული			

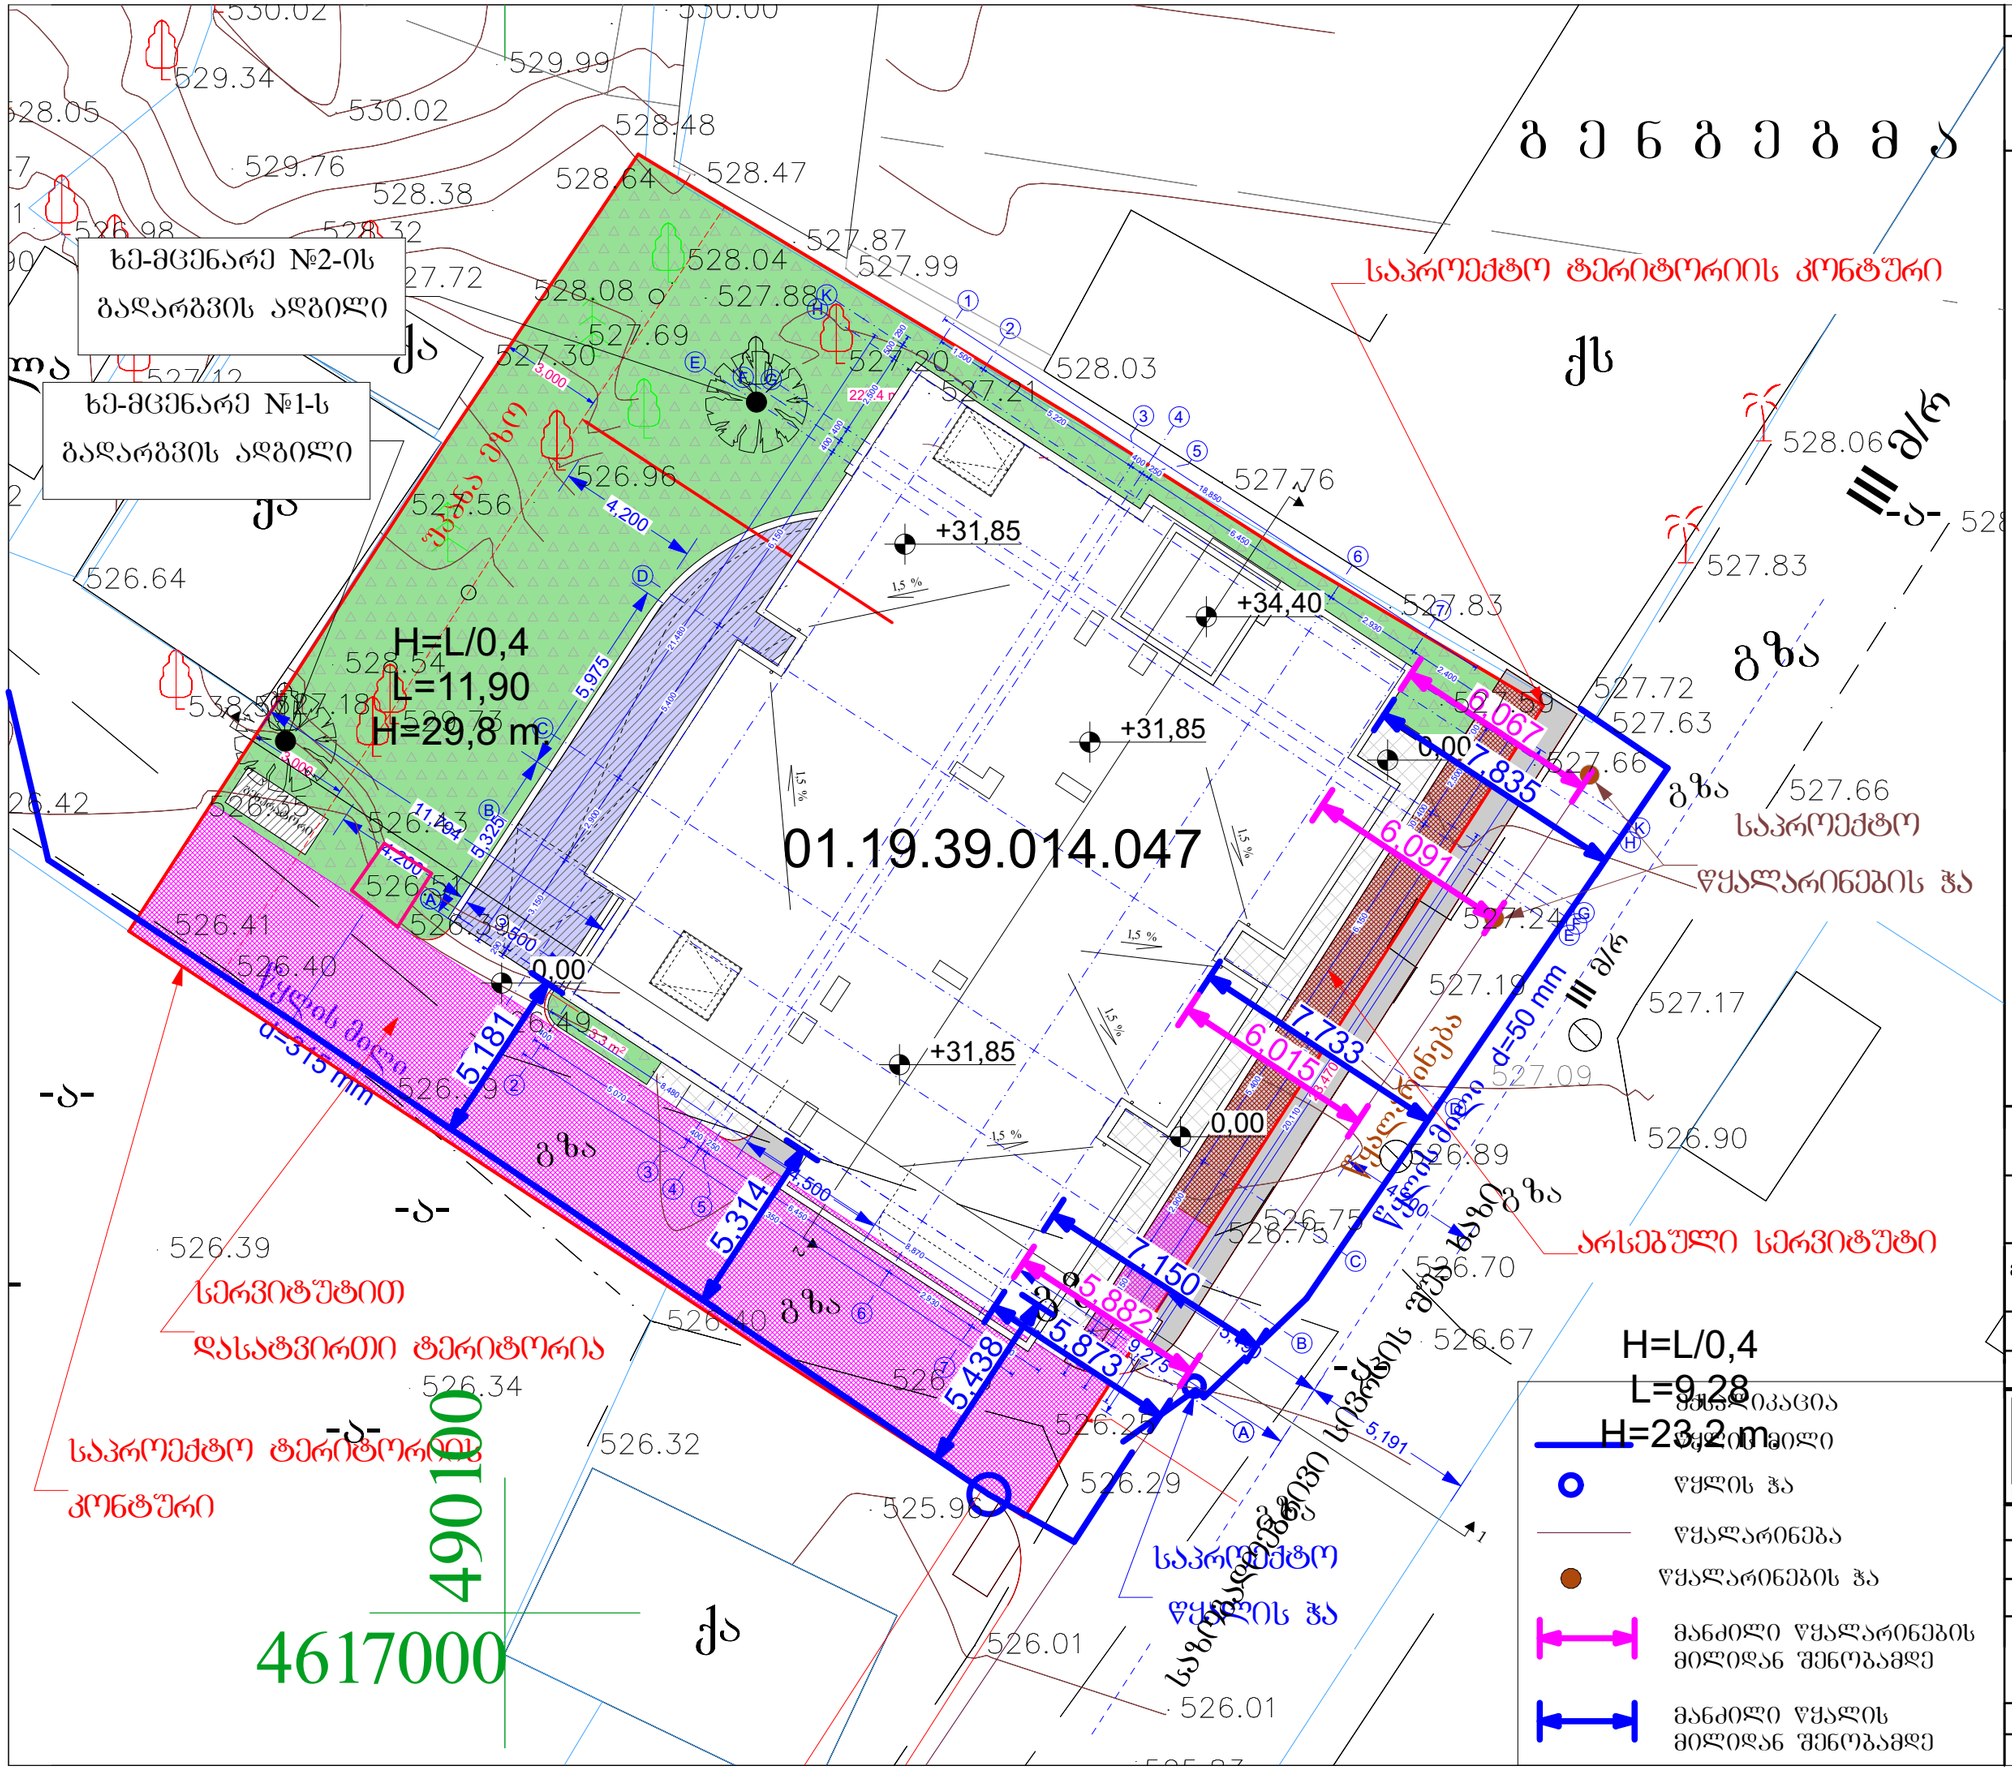
ხე-მცენარე №2-ის
გადარგვის ადგილი
ხე-მცენარე №1-ს
გადარგვის ადგილი
H=L/0,4
L=11,90
H=29,8 m
01.19.39.014.047
საპროექტო ტერიტორიის კონტური
არსებული სერვიტუტი
სერვიტუტით
დასატვირთი ტერიტორია
საპროექტო ტერიტორიის კონტური
საპროექტო წყალსადენის ქსელი
საპროექტო წყალსადენის ქსელი d=50 mm
საპროექტო წყალსადენის ქსელი d=315 mm
